ESTADO DA BAHIA
CÂMARA MUNICIPAL DE SOUTO SOARES
Rua Nova Jerusalém Nº 12, Centro - Souto Soares – Bahia – CEP 46990-000
CNPJ 07.176.398/0001-60 - Tel: (0xx75) 3339 – 2332
mail: camarasoutosoares@hotmail.com / licitacoescmss@gmail.com

CONCORRÊNCIA ELETRÔNICA Nº 01/2026

Regido pelos seguintes dispositivos legais: O procedimento licitatório obedecerá, integralmente a Lei Federal nº 14.133, de 01 de abril de 2021 e suas alterações posteriores, Lei Complementar nº 123, de 14 de dezembro de 2006 com alterações posteriores, Edital e regulamento disponível no Diário Oficial da Câmara Municipal de SOUTO SOARES – BA., na página eletrônica https://cmsoutosoares.ba.gov.br/

OBJETO

Constitui objeto da presente licitação a Contratação de empresa especializada para a execução dos serviços de obra de engenharia visando à construção e ampliação de edificação a ser construída na Câmara Municipal de Souto Soares – BA., conforme quantidades e especificações contidas no Termo de Referência e demais anexos deste Edital.

SESSÃO PÚBLICA DE ABERTURA DO CERTAME

RECEBIMENTO DAS PROPOSTAS: das 08h00min do dia 30/03/2026 às 08h30min do dia 14/04/2026.
ABERTURA DAS PROPOSTAS: das 08h31 min às 08h59min do dia 14/04/2026.
INÍCIO DA SESSÃO DE DISPUTA DE PREÇOS: às 09hs00min do dia 14/04/2026.
LOCAL: www.bllcompras.com (www.bll.org.br "Acesso BLL Compras")
Para todas as referências de tempo será observado o horário de Brasília (DF).
Nota: A proposta final e os documentos de habilitação deverão ser anexados obrigatoriamente na plataforma, no prazo requerido, sob pena de desclassificação e inabilitação, ressalvado as observações constante deste Edital.

Pregoeiro: GABRIEL OLIVEIRA SOUZA – Portaria 008/2025

LOCAL: www.bllcompras.com

Senhor Licitante, informamos que a comunicação de eventuais alterações e retificações no instrumento convocatório, bem como informações adicionais sobre a presente licitação estarão disponíveis no site https://cmsoutosoares.ba.gov.br/, sendo responsabilidade exclusiva do licitante o acompanhamento de possíveis alterações através do referido site.

Souto Soares – BA., 26 de março de 2026 – Gabriel Oliveira Souza – Pregoeiro

EDITAL 001/2026
CONCORRÊNCIA ELETRÔNICA Nº 0001/2026
Processo Administrativo Nº 12/2026

A **CÂMARA MUNICIPAL DE SOUTO SOARES**, Estado da Bahia, Pessoa Jurídica de Direito Público, inscrita no CNPJ 07.176.398/0001-60, através do Agente de Contratação, designado nos termos da Portaria Nº 08/2028, **TORNA PÚBLICO** que realizará licitação na modalidade **CONCORRÊNCIA, na forma Eletrônica,** do Tipo Menor Preço Global, nos termos da lei Nº 14.133/2021, Lei Complementar Nº 123/2006 e das exigências estabelecidas neste edital.

OBJETO: Contratação de empresa especializada para a execução dos serviços de obra de engenharia visando à construção e ampliação de edificação a ser construída na Câmara Municipal de Souto Soares – BA., conforme quantidades e especificações contidas no Termo de Referência e demais anexos deste Edital

RECEBIMENTO DAS PROPOSTAS: das 08h00min do dia 30/03/2026 às 08h30min do dia 14/04/2026.
ABERTURA DAS PROPOSTAS: das 08h31 min às 08h59min do dia 14/04/2026.
INÍCIO DA SESSÃO DE DISPUTA DE PREÇOS: às 09hs00min do dia 14/04/2026.
LOCAL: www.bllcompras.com (www.bll.org.br "Acesso BLL Compras").
Critério de Julgamento: Menor preço
Modo de disputa: Aberto
Forma/Regime de Execução: Indireta/Empreitada por preço global
Garantia de Proposta: 1% (um por cento) do valor da Proposta do Licitante (§1º, art. 58 da Lei 14.133/2021);
Garantia de Contrato: 5% (cinco por cento) do valor inicial do contrato (art. 98 da Lei 14.133/2021)
Garantia Adicional: Proposta for inferior a 85% (oitenta e cinco por cento) do valor orçado pela Administração, equivalente à diferença entre este último e o valor da proposta (§5º, art. 59 da Lei 14.133/2021)

Para todas as referências de tempo será observado o horário de Brasília (DF).
Nota: A proposta final e os documentos de habilitação deverão ser anexados obrigatoriamente na plataforma, no prazo requerido, sob pena de desclassificação e inabilitação, ressalvado as observações constante deste Edital..

1. DO OBJETO.

1.1. O objeto da presente licitação é a Contratação de empresa especializada para a execução dos serviços de obra de engenharia visando à construção e ampliação de edificação a ser construída na Câmara Municipal de Souto Soares – BA., conforme quantidades e especificações contidas no Termo de Referência e demais anexos deste Edital.

1.2. O critério de julgamento adotado será o **MENOR PREÇO GLOBAL**, considerado o menor dispêndio para a Administração, nos termos do art. 34 da Lei nº 14.133/2021, e observadas às exigências contidas neste Edital e seus Anexos quanto às especificações do objeto.

2. DOS RECURSOS ORÇAMENTÁRIOS

2.1. As despesas para atender a esta licitação estão programadas em dotação orçamentária, na classificação abaixo:

Unidade: 01.01.01 - CÂMARA MUNICIPAL DE SOUTO SOARES/BA
Projeto/Atividade: 01.031. 001. 1000 – Aquisição, Construção, Reforma e Aparelhamento do Prédio da Câmara Municipal
Elemento de Despesa: 4.4.9.0.51.00 – Obras e Instalações
Fontes de Recursos: 1500

3. DO CREDENCIAMENTO.

3.1. O Credenciamento é o nível básico do registro cadastral no sistema eletrônico da **Bolsa de Licitações (BLL)** que permite a participação dos interessados na modalidade LICITATÓRIA CONCORRÊNCIA, em sua FORMA ELETRÔNICA. O cadastro deverá ser feito no sistema eletrônico da https://bllcompras.com, **BLL – Bolsa de Licitações do Brasil.**

3.2. O credenciamento junto ao provedor do sistema implica a responsabilidade do licitante ou de seu representante legal e a presunção de sua capacidade técnica para realização das transações inerentes a esta licitação.

3.3. O licitante responsabiliza-se exclusiva e formalmente pelas transações efetuadas em seu nome, assume como firmes e verdadeiras suas propostas e seus lances, inclusive os atos praticados diretamente ou por seu representante, excluída a responsabilidade do provedor do sistema ou do órgão ou entidade promotora da licitação por eventuais danos decorrentes de uso indevido das credenciais de acesso, ainda que por terceiros.

3.4. O licitante responsabiliza-se exclusiva e formalmente pelas transações efetuadas em seu nome, assume como firmes e verdadeiras suas propostas e seus lances, inclusive os atos praticados diretamente ou por seu representante, excluída a responsabilidade do provedor do sistema ou do órgão ou entidade promotora da licitação por eventuais danos decorrentes de uso indevido das credenciais de acesso, ainda que por terceiros.

3.5. O licitante responsabiliza-se exclusiva e formalmente pelas transações efetuadas em seu nome, assume como firmes e verdadeiras suas propostas e seus

lances, inclusive os atos praticados diretamente ou por seu representante, excluída a responsabilidade do provedor do sistema ou do órgão ou entidade promotora da licitação por eventuais danos decorrentes de uso indevido das credenciais de acesso, ainda que por terceiros.

3.6. É de responsabilidade do cadastrado conferir a exatidão dos seus dados cadastrais na https://bllcompras.com, **BLL – Bolsa de Licitações do Brasil** e mantê-los atualizados junto aos órgãos responsáveis pela informação, devendo proceder, imediatamente, à correção ou à alteração dos registros tão logo identifique incorreção ou aqueles se tornem desatualizados.

3.6.1. A não observância do disposto no subitem anterior poderá ensejar desclassificação no momento da habilitação.

4. DA PARTICIPAÇÃO NA CONCORRÊNCIA

4.1. Poderão participar desta licitação quaisquer interessados(as) que atendam às exigências e condições devidamente estabelecidas por este Edital e que explorem ramo de atividade compatível com o objeto desta licitação.

4.2. Será concedido tratamento favorecido para as microempresas e empresas de pequeno porte, para as sociedades cooperativas mencionadas no artigo 34 da Lei nº 11.488/2007, para o microempreendedor individual - MEI, nos limites previstos da Lei Complementar nº 123/2006 e no artigo 4º da Lei nº 14.133/2021.

4.3. Não poderão participar:

a) Aquele que não atenda às condições deste Edital e seu(s) anexo(s);
b) Estrangeiros que não tenham representação legal no Brasil, com poderes expressos para receber citação e responder administrativa ou judicialmente;
c) Empresas que estejam sob falência, concurso de credores, concordata ou em processo de dissolução ou liquidação;
d) Pessoa física ou jurídica que se encontre, ao tempo da licitação, impossibilitada de participar de licitações em decorrência de sanção que lhe foi imposta;
e) Aquele que mantenha vínculo de natureza técnica, comercial, econômica, financeira, trabalhista ou civil com dirigente do órgão ou entidade contratante ou com agente público que desempenhe função na licitação ou atue na fiscalização ou na gestão do contrato, ou que deles seja cônjuge, companheiro ou parente em linha reta, colateral ou por afinidade, até o terceiro grau;
f) Empresas controladoras, controladas ou coligadas, nos termos da Lei N.º 6.404, de 15 de dezembro de 1976, concorrendo entre si;
g) Pessoa física ou jurídica que, nos 05 (cinco) anos anteriores à divulgação do edital, tenha sido condenada judicialmente, com trânsito em julgado, por exploração de trabalho infantil, por submissão de trabalhadores a condições análogas às de escravo ou por contratação de adolescentes nos casos vedados pela legislação trabalhista;
h) Agente público do órgão ou entidade licitante, devendo ser observadas as situações que possam configurar conflito de interesses no exercício ou após o exercício do cargo ou emprego, nos termos da legislação que disciplina a matéria, conforme § 1º do art. 9º da Lei N.º 14.133/2021.
i) Organizações da Sociedade Civil de Interesse Público (OSCIP), atuando nesta condição;

j) Autor do anteprojeto, do projeto básico ou do projeto executivo, pessoa física ou jurídica, quando a licitação versar sobre serviços ou fornecimento de bens a ele relacionados, quando for o caso;
k) Empresa, isoladamente ou em consórcio, responsável pela elaboração do projeto básico ou do projeto executivo, ou empresa da qual o autor do projeto seja dirigente, gerente, controlador, acionista ou detentor de mais de 5% (cinco por cento) do capital com direito a voto, responsável técnico ou subcontratado, quando a licitação versar sobre serviços ou fornecimento de bens a ela necessários;

4.3.1 **O impedimento de que trata o item "d" será também aplicado ao licitante que atue em substituição a outra pessoa, física ou jurídica, com o intuito de burlar a efetividade da sanção a ela aplicada, inclusive a sua controladora, controlada ou coligada, desde que devidamente comprovado o ilícito ou a utilização fraudulenta da personalidade jurídica do licitante (art. 14, § 1º da Lei N.º 14.133/21).**

4.3.2 A critério da Administração e exclusivamente a seu serviço, o autor dos projetos e a empresa a que se referem as alíneas "j" e "k", poderão participar no apoio das atividades de planejamento da contratação, de execução da licitação ou de gestão do contrato, desde que sob supervisão exclusiva de agentes públicos do órgão ou entidade.

4.3.3 Equiparam-se aos autores do projeto as empresas integrantes do mesmo grupo econômico.

4.3.4 O disposto nas alíneas "j" e "k" não impede a licitação ou a contratação de serviço que inclua como encargo do contratado a elaboração do projeto básico e do projeto executivo, nas contratações integradas, e do projeto executivo, nos demais regimes de execução.

4.3.5 A vedação de que trata a alínea h estende-se a terceiro que auxilie a condução da contratação na qualidade de integrante de equipe de apoio, profissional especializado ou funcionário ou representante de empresa que preste assessoria técnica.

4.3.6 A pessoa jurídica poderá participar da licitação em consórcio, observadas as regras do art. 15 da Lei N.º 14.133/2021.

5. DA APRESENTAÇÃO DA PROPOSTA E DOS DOCUMENTOS DE HABILITAÇÃO.

5.1. Os licitantes encaminharão, exclusivamente por meio do sistema eletrônico, proposta de preço inicial acompanhada dos documentos constantes no Item 9 do Edital, até a data e o horário estabelecidos para abertura da sessão pública, quando, então, encerrar-se-á automaticamente a etapa de envio dessa documentação.

5.1.1. Será exigida a apresentação dos documentos de habilitação apenas do licitante classificado em primeiro lugar;

5.2. O envio da proposta, acompanhada dos documentos de habilitação exigidos neste Edital, ocorrerá por meio de chave de acesso e senha.

5.3. As Microempresas e Empresas de Pequeno Porte deverão encaminhar a documentação de habilitação, ainda que haja alguma restrição de regularidade

fiscal e trabalhista, nos termos do art. 43, § 1º da LC nº 123/2006.

5.4. Incumbirá ao licitante acompanhar as operações no sistema eletrônico durante a sessão pública da Concorrência, ficando responsável pelo ônus decorrente da perda de negócios, diante da inobservância de quaisquer mensagens emitidas pelo sistema ou de sua desconexão.

5.5. Até a abertura da sessão pública, os licitantes poderão retirar ou substituir a proposta e os documentos de habilitação anteriormente inseridos no sistema;

5.6. Não será estabelecida, nessa etapa do certame, ordem de classificação entre as propostas apresentadas, o que somente ocorrerá após a realização dos procedimentos de negociação e julgamento da proposta.

Os documentos que compõem a proposta e a habilitação do licitante melhor classificado somente serão disponibilizados para avaliação da Agente de Contratação e para acesso **público** após o encerramento do envio de lances.

6. DA APRESENTAÇÃO DA PROPOSTA E DOS DOCUMENTOS DE HABILITAÇÃO.

6.1. O licitante enviará sua proposta mediante o preenchimento, no sistema eletrônico, dos seguintes campos:

6.1.1. Valor unitário e total para cada item ou lote de itens, em moeda corrente nacional;

6.1.2. Descrição detalhada do objeto, contendo as informações similares à especificação do Projeto Básico, indicando-se, entre outras, as seguintes informações:

6.2. Todas as especificações do objeto contidas na proposta vinculam a Contratada.

6.3. Nos valores propostos estarão inclusos todos os custos operacionais, encargos previdenciários, trabalhistas, tributários, comerciais e quaisquer outros que incidam direta ou indiretamente na prestação dos serviços, apurados mediante o preenchimento do modelo de Planilha de Custos e Formação de Preços, conforme anexo deste Edital.

6.4. A proposta apresentada deverá contemplar o valor total dos custos da contratação, inclusive aqueles estimados para as ocorrências de fatos geradores.

6.5. A empresa é a única responsável pela cotação correta dos encargos tributários. Em caso de erro ou cotação incompatível com o regime tributário a que se submete, serão adotadas as orientações a seguir:

6.5.1. Cotação de percentual menor que o adequado: o percentual será mantido durante toda a execução contratual;

6.5.2. Cotação de percentual maior que o adequado: o excesso será suprimido, unilateralmente, da planilha e haverá glosa, quando do pagamento, e/ou redução, quando da repactuação, para fins de total ressarcimento do débito.

6.6. Se o regime tributário da empresa implicar o recolhimento de tributos em

percentuais variáveis, a cotação adequada será a que corresponde à média dos efetivos recolhimentos da empresa nos últimos doze meses, devendo o licitante ou contratada apresentar ao Agente de Contratação ou à fiscalização, a qualquer tempo, comprovação da adequação dos recolhimentos, para os fins do previsto no subitem anterior.

6.7. Independentemente do percentual de tributo inserido na planilha, no pagamento dos serviços, serão retidos na fonte os percentuais estabelecidos na legislação vigente.

6.8. Na presente licitação, a Microempresa e a Empresa de Pequeno Porte não poderão se beneficiar do regime de tributação pelo Simples Nacional, visto que os serviços serão prestados com disponibilização de trabalhadores em dedicação exclusiva de mão de obra, o que configura cessão de mão de obra para fins tributários, conforme art. 17, inciso XII, da Lei Complementar no 123/2006.

6.9. A apresentação das propostas implica obrigatoriedade do cumprimento das disposições nelas contidas, em conformidade com o que dispõe o Projeto Básico, assumindo o proponente o compromisso de executar os serviços nos seus termos, bem como de fornecer os materiais, equipamentos, ferramentas e utensílios necessários, em quantidades e qualidades adequadas à perfeita execução contratual, promovendo, quando requerido, sua substituição.

6.10. Os preços ofertados, tanto na proposta inicial, quanto na etapa de lances, serão de exclusiva responsabilidade do licitante, não lhe assistindo o direito de pleitear qualquer alteração, sob alegação de erro, omissão ou qualquer outro pretexto.

6.11. O prazo de validade da proposta não será inferior a 60 (sessenta) DIAS, a contar da data de sua apresentação.

6.12. Os licitantes devem respeitar os preços máximos estabelecidos nas normas de regência de contratações públicas, quando participarem de licitações públicas;

6.13. O descumprimento das regras supramencionadas pela Administração por parte dos contratados pode ensejar a responsabilização pelos órgãos de controle e, após o devido processo legal, gerar as seguintes consequências: assinatura de prazo para a adoção das medidas necessárias ao exato cumprimento da lei ou condenação dos agentes públicos responsáveis e da empresa contratada ao pagamento dos prejuízos ao erário, caso verificada a ocorrência de superfaturamento por sobrepreço na execução do contrato;

7. DA ABERTURA DA SESSÃO, CLASSIFICAÇÃO DAS PROPOSTAS E FORMULAÇÃO DE LANCES

7.1. A abertura da presente licitação dar-se-á em sessão pública, por meio de sistema eletrônico, na data, horário e local indicados neste Edital.

7.2. O Agente de Contratação verificará as propostas apresentadas, desclassificando, desde logo, aquelas que não estejam em conformidade com os requisitos estabelecidos neste Edital, contenham vícios insanáveis ou não

apresentem as especificações técnicas exigidas no Projeto Básico, conforme art. 59 da Lei nº 14.133/2021 e Instrução Normativa SEGES/ME Nº 73, DE 30/09/2022.

7.2.1. No caso de obras e serviços de engenharia, **SERÃO CONSIDERADAS INEXEQUÍVEIS as propostas cujos valores forem inferiores a 75%** (setenta e cinco por cento) do valor orçado pela Administração (art. 59, §4º da Lei 14.133/2021);

7.2.2. Também será desclassificada a proposta que identifique o licitante.

7.2.3. A desclassificação será sempre fundamentada e registrada no sistema, com acompanhamento em tempo real por todos os participantes.

7.2.4. A não desclassificação da proposta não impede o seu julgamento definitivo em sentido contrário, levado a efeito na fase de aceitação.

7.3. O sistema ordenará automaticamente as propostas classificadas, sendo que somente estas participarão da fase de lances.

7.4. O sistema disponibilizará campo próprio para troca de mensagens entre o Agente de Contratação e os licitantes.

7.5. Iniciada a etapa competitiva, os licitantes deverão encaminhar lances exclusivamente por meio do sistema eletrônico, sendo imediatamente informados do seu recebimento e do valor consignado no registro.

7.5.1. O intervalo entre um lance e outro NÃO SERÁ INFERIOR A R$ 500,00 (quinhentos reais).

7.5.2. O lance deverá ser ofertado de acordo com o tipo de licitação indicada no preambulo deste Edital.

7.6. Os licitantes poderão oferecer lances sucessivos, observando o horário fixado para abertura da sessão e as regras estabelecidas no Edital.

7.7. O licitante somente poderá oferecer lance de valor inferior ou percentual de desconto superior ao último por ele ofertado e registrado pelo sistema.

7.8. Será adotado para o envio de lances na licitação o modo de disputa aberto, em que os licitantes apresentarão lances públicos e sucessivos, com prorrogações.

7.9. A etapa de lances da sessão pública terá duração de dez minutos e, após isso, será prorrogada automaticamente pelo sistema quando houver lance ofertado nos últimos dois minutos do período de duração da sessão pública.

7.10. A prorrogação automática da etapa de lances, de que trata o item anterior, será de dois minutos e ocorrerá sucessivamente sempre que houver lances enviados nesse período de prorrogação, inclusive no caso de lances intermediários.

7.11. Não havendo novos lances na forma estabelecida nos itens anteriores, a sessão pública encerrar-se-á automaticamente.

7.12. Encerrada a fase competitiva sem que haja a prorrogação automática pelo sistema, poderá o Agente de Contratação, assessorado pela equipe de apoio, justificadamente, admitir o reinício da sessão pública de lances, em prol da consecução do melhor preço.

7.13. Em caso de falha no sistema, os lances em desacordo com os subitens anteriores deverão ser desconsiderados pelo Agente de Contratação.

7.14. Não serão aceitos dois ou mais lances de mesmo valor, prevalecendo aquele que for recebido e registrado primeiro.

7.15. Durante o transcurso da sessão pública, os licitantes serão informados, em tempo real, do valor do menor lance registrado, vedada a identificação do licitante.

7.16. No caso de desconexão com o Agente de Contratação, no decorrer da etapa competitiva da Concorrência, o sistema eletrônico poderá permanecer acessível aos licitantes para a recepção dos lances.

7.17. Quando a desconexão do sistema eletrônico para o Agente de Contratação persistir por tempo superior a dez minutos, a sessão pública será suspensa e terá reinício somente após comunicação expressa do Agente de Contratação aos participantes do certame, publicada no sistema eletrônico da https://bllcompras.com, **BLL – Bolsa de Licitações do Brasil**, quando serão divulgadas data e hora para a sua reabertura. E será reiniciada somente após decorridas vinte e quatro horas da comunicação do fato pelo Agente de Contratação aos participantes, no sítio eletrônico utilizado para divulgação.

7.18. Caso o licitante não apresente lances, concorrerá com o valor de sua proposta.

7.19. O sistema identificará em coluna própria as microempresas e empresas de pequeno porte participantes, procedendo à comparação com os valores da primeira colocada, se esta for empresa de maior porte, assim como das demais classificadas, para o fim de aplicar-se o disposto nos arts. 44 e 45 da LC nº 123/2006, regulamentada pelo Decreto nº 8.538/2015.

7.20. Nessas condições, as propostas de microempresas e empresas de pequeno porte que se encontrarem na faixa de até 5% (cinco por cento) acima da melhor proposta ou melhor lance serão consideradas empatadas com a primeira colocada.

7.21. A melhor classificada nos termos do item anterior terá o direito de encaminhar uma última oferta para desempate, obrigatoriamente em valor inferior ao da primeira colocada, no prazo de 5 (cinco) minutos controlados pelo sistema, contados após a comunicação automática para tanto.

7.22. Caso a microempresa ou a empresa de pequeno porte melhor classificada desista ou não se manifeste no prazo estabelecido, serão convocadas as demais licitantes microempresa e empresa de pequeno porte que se encontrem naquele intervalo de 5% (cinco por cento), na ordem de classificação, para o exercício do mesmo direito, no prazo estabelecido no subitem anterior.

7.23. No caso de equivalência dos valores apresentados pelas microempresas e empresas de pequeno porte que se encontrem nos intervalos estabelecidos nos subitens anteriores, será realizado sorteio entre elas para que se identifique aquela que primeiro poderá apresentar melhor oferta.

7.24. Em caso de empate entre duas ou mais propostas, serão utilizados os seguintes critérios de desempate, nesta ordem:

7.24.1. Disputa final, hipótese em que os licitantes empatados poderão apresentar nova proposta em ato contínuo à classificação;

7.24.2. Avaliação do desempenho contratual prévio dos licitantes;

7.24.3. Desenvolvimento pelo licitante de ações de equidade entre homens e mulheres no ambiente de trabalho, conforme regulamento;

7.24.4. Desenvolvimento pelo licitante de programa de integridade, conforme orientações dos órgãos de controle;

7.25. Persistindo o empate, será assegurada preferência, sucessivamente, aos bens e serviços produzidos ou prestados por:

7.25.1. Empresas estabelecidas no território do Estado ou do Distrito Federal do órgão ou entidade da Administração Pública estadual ou distrital licitante ou, no caso de licitação realizada por órgão ou entidade de Município, no território do Estado em que este se localize;

7.25.2. Empresas brasileiras;

7.25.3. Empresas que invistam em pesquisa e no desenvolvimento de tecnologia no País;

7.25.4. Empresas que comprovem a prática de mitigação, nos termos da Lei nº 12.187/2009.

7.26. Encerrada a etapa de envio de lances da sessão pública, o Agente de Contratação deverá encaminhar, pelo sistema eletrônico, contraproposta ao licitante que tenha apresentado o melhor preço, para que seja obtida melhor proposta, vedada a negociação em condições diferentes das previstas neste Edital.

7.26.1. A negociação será realizada por meio do sistema, podendo ser acompanhada pelos demais licitantes.

7.26.2. O Agente de Contratação solicitará ao licitante melhor classificado que, no **prazo de 02 (duas) horas**, envie a proposta adequada ao último lance ofertado após a negociação realizada, acompanhada, se for o caso, dos documentos complementares, quando necessários à confirmação daqueles exigidos neste Edital e já apresentados. A critério do Agente de Contratação, o prazo inicial poderá ser estendido por igual período que, nestes termos, se aplica aos demais convocados, não se computando tal extensão para eventuais prorrogação.

7.26.3. O prazo de que trata o item anterior (02hs) poderá ser prorrogado por igual período, mediante solicitação formal no chat no decurso do prazo concedido.

7.27. Após a negociação do preço, o Agente de Contratação iniciará a fase de aceitação e julgamento da proposta.

8. DA ACEITABILIDADE DA PROPOSTA VENCEDORA

8.1. Encerrada a etapa de negociação, o Agente de Contratação examinará a proposta classificada em primeiro lugar quanto à adequação ao objeto e à compatibilidade do preço em relação ao máximo estipulado para contratação neste

Edital, em seus anexos e conforme Projeto Básico, inclusive quanto a apresentação de Garantia de Proposta exigida nos termos do item 9.12.14.

8.2. A análise da exequibilidade da proposta de preços deverá ser realizada com o auxílio da Planilha de Custos e Formação de Preços, a ser preenchida pelo licitante em relação à sua proposta final, conforme anexo deste Edital e seu Projeto Básico.

8.3. A inexequibilidade dos valores referentes a itens isolados da Planilha de Custos e Formação de Preços não caracteriza motivo suficiente para a desclassificação da proposta, desde que não contrariem exigências legais.

8.4. Será desclassificada a proposta que não apresentar Garantia de Proposta, que contiver vício insanável, que não obedecer às especificações técnicas pormenorizadas no edital ou apresentarem desconformidade com exigências do ato convocatório.

8.5. Será desclassificada a proposta ou o lance vencedor, que apresentar preço final superior ao preço máximo fixado (Acórdão nº 1455/2018 -TCU - Plenário), ou que apresentar preço manifestamente inexequível.

8.5.1. Considera-se inexequível a proposta de preços ou menor lance que for insuficiente para a cobertura dos custos da contratação, apresente preços global ou unitários simbólicos, irrisórios ou de valor zero, incompatíveis com os preços dos insumos e salários de mercado, acrescidos dos respectivos encargos, ainda que o ato convocatório da licitação não tenha estabelecido limites mínimos, exceto quando se referirem a materiais e instalações de propriedade do próprio licitante, para os quais ele renuncie a parcela ou à totalidade da remuneração.

8.6. Qualquer interessado poderá requerer que se realizem diligências para aferir a exequibilidade e a legalidade das propostas, devendo apresentar as provas ou os indícios que fundamentam a suspeita;

8.7. Se houver indícios de inexequibilidade da proposta de preço, ou em caso da necessidade de esclarecimentos complementares, poderão ser efetuadas diligências para que a licitante comprove a exequibilidade da proposta.

8.8. É vedado à proponente incluir na Planilha de Custos e Formação de Preços:

8.8.1. Item relativo a despesas decorrentes de disposições contidas em Acordos, Convenções ou Dissídios Coletivos de Trabalho que tratem de pagamento de participação dos trabalhadores nos lucros ou resultados da empresa contratada, de matéria não trabalhista, ou que estabeleçam direitos não previstos em lei, tais como valores ou índices obrigatórios de encargos sociais ou previdenciários, bem como de preços para os insumos relacionados ao exercício da atividade;

8.8.2. Item relativo a despesas decorrentes de disposições contidas em Acordos, Convenções ou Dissídios Coletivos de Trabalho que tratem de obrigações e direitos que somente se aplicam aos contratos com a Administração Pública;

8.8.3. Rubricas que prevejam o custeio de despesas com treinamento, reciclagem e capacitação ou congêneres, pois tais parcelas já são cobertas pelas despesas administrativas (Acórdão TCU nº 2.746/2015 - Plenário);

8.8.4. Rubrica denominada "reserva técnica", exceto se houver justificativa, na proposta, que indique, claramente e por meio de memória de cálculo, o que está sendo custeado, de modo a haver a comprovação da não cobertura do valor, direta ou indiretamente, por outra rubrica da planilha (Acórdãos TCU nº 2.746/2015 – Plenário, nº 64/2010 - 2ª Câmara e nº 953/2016 - Plenário);

8.8.5. Rubrica para pagamento do Imposto de Renda Pessoa Jurídica - IRPJ e da Contribuição Social Sobre o Lucro Líquido – CSLL (Súmula TCU nº 254/2010);

8.8.6. Rubrica denominada "verba" ou "verba provisional", pois o item não está vinculado a qualquer contraprestação mensurável (Acórdãos TCU nº 1.949/2007 – Plenário e nº 6.439/2011 – 1ª Câmara).

8.9. A inclusão na proposta de item de custo vedado não acarretará a desclassificação do licitante, devendo o Agente de Contratação determinar que os respectivos custos sejam excluídos da Planilha.

8.10. Na hipótese de contratação com a previsão de itens de custos vedados, tais valores serão glosados e os itens serão excluídos da Planilha, garantidas ampla defesa e contraditório.

8.11. Todos os dados informados pelo licitante em sua planilha deverão refletir com fidelidade os custos especificados e a margem de lucro pretendida.

8.12. Erros no preenchimento da planilha não constituem motivo para a desclassificação da proposta. A planilha poderá´ ser ajustada pelo licitante, no prazo indicado pelo Agente de Contratação, desde que não haja majoração do preço.

8.12.1. O ajuste de que trata este dispositivo se limita a sanar erros ou falhas que não alterem a substância das propostas;

8.12.2. Considera-se erro no preenchimento da planilha passível de correção a indicação de recolhimento de impostos e contribuições na forma do Simples Nacional, quando não cabível esse regime.

8.12.3. O Agente de Contratação deverá verificar se a proposta apresenta o valor total dos custos da contratação, inclusive aqueles estimados para as ocorrências de fatos geradores.

8.13. Para fins de análise da proposta quanto ao cumprimento das especificações do objeto, poderá ser colhida a manifestação escrita do setor requisitante do serviço ou da área especializada no objeto.

8.14. Na hipótese de necessidade de suspensão da sessão pública para a realização de diligências, com vistas ao saneamento das propostas, a sessão pública somente poderá ser reiniciada mediante aviso prévio no sistema com, no mínimo, **vinte e quatro horas de antecedência**, e a ocorrência será registrada em ata;

8.15. O Agente de Contratação poderá convocar o licitante para enviar documento digital complementar, por meio de funcionalidade disponível no sistema, no prazo de 24 (vinte e quatro) horas, sob pena de não aceitação da proposta.

8.15.1. O prazo estabelecido poderá ser prorrogado pelo Agente de Contratação por solicitação escrita e justificada do licitante, formulada antes de findo o prazo, e formalmente aceita pelo Agente de Contratação.

8.16. Se a proposta ou lance vencedor for desclassificado, o Agente de Contratação examinará a proposta ou lance subsequente, e, assim sucessivamente, na ordem de classificação.

8.17. Havendo necessidade, o Agente de Contratação suspenderá a sessão, informando no "chat" a nova data e horário para a sua continuidade.

8.18. O Agente de Contratação poderá encaminhar, por meio do sistema eletrônico, contraproposta ao licitante que apresentou o lance mais vantajoso, com o fim de negociar a obtenção de melhor preço, vedada a negociação em condições diversas das previstas neste Edital.

8.18.1. Também nas hipóteses em que o Agente de Contratação não aceitar a proposta e passar à subsequente, poderá negociar com o licitante para que seja obtido preço melhor.

8.18.2. A negociação será realizada por meio do sistema, podendo ser acompanhada pelos demais licitantes.

8.19. Nos itens não exclusivos para a participação de microempresas e empresas de pequeno porte, sempre que a proposta não for aceita, e antes de o Agente de Contratação passar à subsequente, haverá nova verificação, pelo sistema, da eventual ocorrência do empate ficto, previsto nos artigos 44 e 45 da LC nº 123/ 2006, seguindo-se a disciplina antes estabelecida, se for o caso.

8.20. Encerrada a análise quanto à aceitação da proposta, o Agente de Contratação solicitará e verificará a habilitação apenas do licitante vencedor, observado o disposto neste Edital.

9. DA HABILITAÇÃO

9.1. COMO CONDIÇÃO PRÉVIA AO EXAME DA DOCUMENTAÇÃO DE HABILITAÇÃO DO LICITANTE DETENTOR DA PROPOSTA CLASSIFICADA EM PRIMEIRO LUGAR, O AGENTE DE CONTRATAÇÃO VERIFICARÁ O EVENTUAL DESCUMPRIMENTO DAS CONDIÇÕES DE PARTICIPAÇÃO, ESPECIALMENTE QUANTO À EXISTÊNCIA DE SANÇÃO QUE IMPEÇA A PARTICIPAÇÃO NO CERTAME OU A FUTURA CONTRATAÇÃO, MEDIANTE A CONSULTA AOS DOCUMENTOS INSERIDOS no sistema eletrônico da https://bllcompras.com, **BLL – Bolsa de Licitações do Brasil** E AINDA NOS SEGUINTES CADASTROS:

9.1.1. Cadastro Nacional de Empresas Inidôneas e Suspensas – CEIS e o Cadastro Nacional de Empresas Punidas – CNEP (www.portaldatransparencia.gov.br/);

9.1.2. Cadastro Nacional de Condenações Cíveis por Atos de Improbidade Administrativa, mantido pelo Conselho Nacional de Justiça (www.cnj.jus.br/improbidade_adm/consultar_requerido.php).

9.1.3. Lista de Inidôneos, mantida pelo Tribunal de Contas da União – TCU https://contas.tcu.gov.br/ords/f?p=1660:3:0

9.1.4. A consulta aos cadastros será realizada em nome da empresa licitante e também de seu sócio majoritário, por força do artigo 12 da Lei n° 8.429/1992, que prevê, dentre as sanções impostas ao responsável pela prática de ato de improbidade administrativa, a proibição de contratar com o Poder Público, inclusive por intermédio de pessoa jurídica da qual seja sócio majoritário.

9.1.5. Caso conste na Consulta de Situação do Fornecedor a existência de Ocorrências Impeditivas Indiretas, o gestor diligenciará para verificar se houve fraude por parte das empresas apontadas no Relatório de Ocorrências Impeditivas Indiretas.

9.1.6. A tentativa de burla será verificada por meio dos vínculos societários, linhas de fornecimento similares, dentre outros.

9.1.7. O licitante será convocado para manifestação previamente à sua desclassificação.

9.1.8. Constatada a existência de sanção, o Agente de Contratação reputará o licitante inabilitado, por falta de condição de participação.

9.1.9. No caso de inabilitação, haverá nova verificação, pelo sistema, da eventual ocorrência do empate ficto, previsto nos arts. 44 e 45 da Lei Complementar nº 123/ 2006, seguindo-se a disciplina antes estabelecida para aceitação da proposta subsequente.

9.2. Caso atendidas as condições de participação, a habilitação dos licitantes será verificada por meio no sistema eletrônico da https://bllcompras.com, **BLL – Bolsa de Licitações do Brasil** em relação à habilitação jurídica, à regularidade fiscal e trabalhista, à qualificação econômica financeira e habilitação técnica.

9.2.1. É dever do licitante atualizar previamente as comprovações constantes no sistema eletrônico da sessão pública, ou encaminhar, em conjunto com a apresentação da proposta, a respectiva documentação atualizada.

9.2.2. O descumprimento do subitem acima implicará a inabilitação do licitante, exceto se a consulta aos sítios eletrônicos oficiais emissores de certidões feita pelo Agente de Contratação lograr êxito em encontrar a(s) certidão(ões) válida(s).

9.3. Em caso de participação de empresas em consórcio, será exigido o acréscimo de 10% (dez por cento) a 30% (trinta por cento) sobre o valor exigido de licitante individual para a habilitação econômico-financeira, salvo justificação no processo licitatório. Essa regra não se aplica aos consórcios formados, em sua totalidade, por microempresas e pequenas empresas, assim definidas em lei.

9.4. Havendo a necessidade de envio de documentos de habilitação complementares, necessários à confirmação daqueles exigidos neste Edital e já apresentados, o licitante será convocado a encaminhá-los, em formato digital, via sistema, no prazo de 24 (vinte e quatro) horas sob pena de inabilitação.

9.5. Somente haverá a necessidade de comprovação do preenchimento de requisitos mediante apresentação dos documentos originais não-digitais quando

houver dúvida em relação à integridade do documento digital.

9.6. Não serão aceitos documentos de habilitação com indicação de CNPJ/CPF diferentes, salvo aqueles legalmente permitidos.

9.7. Se o licitante for a matriz, todos os documentos deverão estar em nome da matriz, e se o licitante for a filial, todos os documentos deverão estar em nome da filial, exceto aqueles documentos que, pela própria natureza, comprovadamente, forem emitidos somente em nome da matriz.

9.7.1. Serão aceitos registros de CNPJ de licitante matriz e filial com diferenças de números de documentos pertinentes ao CND e ao CRF/FGTS, quando for comprovada a centralização do recolhimento dessas contribuições.

9.8. O(s) licitante(s) deverá(ão) encaminhar, nos termos deste Edital, a documentação relacionada nos itens a seguir, para fins de habilitação.

9.9. Habilitação Jurídica

9.9.1. No caso de empresário individual: inscrição no Registro Público de Empresas Mercantis, a cargo da Junta Comercial da respectiva sede;

9.9.2. Em se tratando de microempreendedor individual – MEI: Certificado da Condição de Microempreendedor Individual - CCMEI, cuja aceitação ficará condicionada à verificação da autenticidade no sítio www.portaldoempreendedor.gov.br;

9.9.3. No caso de sociedade empresária ou empresa individual de responsabilidade limitada - EIRELI: ato constitutivo, estatuto ou contrato social em vigor, devidamente registrado na Junta Comercial da respectiva sede, acompanhado de documento comprobatório de seus administradores;

9.9.4. Inscrição no Registro Público de Empresas Mercantis onde opera, com averbação no Registro onde tem sede a matriz, no caso de ser a participante sucursal, filial ou agência;

9.9.5. No caso de sociedade simples: inscrição do ato constitutivo no Registro Civil das Pessoas Jurídicas do local de sua sede, acompanhada de prova da indicação dos seus administradores;

9.9.6. No caso de cooperativa: ata de fundação e estatuto social em vigor, com a ata da assembleia que o aprovou, devidamente arquivado na Junta Comercial ou inscrito no Registro Civil das Pessoas Jurídicas da respectiva sede, bem como o registro de que trata o art. 107 da Lei nº 5.764, de 1971;

9.9.7. No caso de empresa ou sociedade estrangeira em funcionamento no País: decreto de autorização;

9.9.8. Os documentos acima deverão estar acompanhados de todas as alterações ou da consolidação respectiva;

9.9.9. Cópia dos documentos de pessoais CPF e RG do(s) representante(s) legal(is) da empresa licitante.

9.10. Habilitação Fiscal, Social e Trabalhista

9.10.1. Prova de inscrição no Cadastro Nacional de Pessoas Jurídicas (CNPJ) ou no Cadastro de Pessoas Físicas (CPF), conforme o caso;

9.10.2. Prova de inscrição no cadastro de contribuintes estadual e/ou municipal, se houver relativo ao domicílio ou sede do licitante, pertinente ao seu ramo de atividade e compatível com o objeto contratual;

9.10.3. Prova de regularidade fiscal perante a Fazenda Nacional, mediante apresentação de certidão expedida conjuntamente pela Secretaria da Receita Federal do Brasil (RFB) e pela Procuradoria-Geral da Fazenda Nacional (PGFN), referente a todos os créditos tributários federais e à Dívida Ativa da União (DAU) por elas administrados, inclusive aqueles relativos à Seguridade Social, nos termos da Portaria Conjunta nº 1.751, de 02/10/2014, do Secretário da Receita Federal do Brasil e da Procuradora-Geral da Fazenda Nacional.

9.10.4. Prova de regularidade com o Fundo de Garantia do Tempo de Serviço (FGTS);

9.10.5. Prova de inexistência de débitos inadimplidos perante a justiça do trabalho, mediante a apresentação de certidão negativa ou positiva com efeito de negativa, nos termos do Título VII-A da Consolidação das Leis do Trabalho, aprovada pelo Decreto-Lei nº 5.452/1943;

9.10.6. Prova de regularidade junto à Fazenda Estadual, através da Certidão Negativa conjunta junto aos Tributos Estaduais, emitida pela Secretaria da Fazenda Estadual onde a empresa for sediada;

9.10.7. Prova de regularidade junto à Fazenda Municipal, através da Certidão Negativa junto aos Tributos Municipais, emitida pela Secretaria da Fazenda Municipal onde a empresa for sediada;

9.10.8. Caso o licitante detentor do menor preço seja qualificado como microempresa ou empresa de pequeno porte deverá apresentar toda a documentação exigida para efeito de comprovação de regularidade fiscal, mesmo que esta apresente alguma restrição, sob pena de inabilitação.

9.11. Qualificação Técnica Será Comprovada Mediante:

9.11.1. Declaração de que o licitante tomou conhecimento de todas as informações e das condições locais para o cumprimento das obrigações objeto da licitação (Inc. VI, do Art. 67, da Lei Federal Nº 14.133/2021).

9.11.2. Registro ou inscrição da empresa licitante e do(s) responsável técnico(s) no Conselho Regional de Engenharia e Agronomia – CREA ou no Conselho de Arquitetura e Urbanismo – CAU, do domicílio ou sede da licitante (art. 67, incisos I e V, da Lei Federal nº 14.133/21), e visto no CREA ou CAU para licitantes com sede fora do estado para participar de licitações;

9.11.3. Indicação do pessoal técnico, das instalações e do aparelhamento adequados e disponíveis para a realização do objeto da licitação.

9.11.3.1 A relação da equipe técnica deverá indicar a qualificação profissional de cada membro da equipe técnica que se responsabilizará pelos trabalhos, com comprovação de que a licitante possui em seu quadro, na data prevista para

entrega da proposta, pelo menos 01 (um) Engenheiro Civil ou 01 (um) Arquiteto e de 01 (um) Engenheiro de Segurança ou 01 (um) Técnico de Segurança, devidamente reconhecido pela entidade profissional competente, para atuar como responsável técnico de suas respectivas áreas.

9.11.3.2 A comprovação do vínculo empregatício do(s) profissional(ais) será feita mediante cópia da Carteira Profissional de Trabalho, da Ficha de Registro de Empregados (FRE) ou contrato de prestação de serviços dentro da legislação civil comum, que demonstrem a identificação do(s) profissional(ais) ou, ainda, de declaração de contratação futura do(s) profissional(is) autorizando a indicação de seus nomes, com data posterior à publicação do edital.

9.11.3.3 Os profissionais indicados deverão participar da execução dos serviços até a conclusão final do contrato, admitindo-se a substituição por profissionais de experiência equivalente ou superior, em condições idênticas de disponibilidade e dedicação aos trabalhos, desde que aprovada pela Fiscalização a comprovação de qualificação técnica exigida neste item.

9.11.4 Comprovação de capacidade técnico-operacional: pelo menos 01 (um) atestado em nome da licitante, fornecido por pessoa jurídica de direito público ou privado, devidamente registrados no CREA ou CAU, que demonstre capacidade operacional na execução de serviços similares de complexidade tecnológica e operacional equivalente ou superior, com o objeto da licitação, suficiente para comprovar a aptidão do licitante, acompanhado da respectiva Certidão de Acervo Operacional – CAO (CREA) ou CAT-O (CAU), atendendo minimamente as seguintes características:

9.11.3.1 Capacidade técnica profissional de seu(s) responsável(s) técnico(s);

9.11.3.2 Capacidade técnica operacional da empresa licitante.

9.11.3.3 Comprovando as parcelas de maior relevância técnica dos serviços:

9.11.4.3.1 Para o objeto em questão, NÃO HÁ EXIGÊNCIA DE PARCELA DE RELEVÂNCIA, visto que o entendimento é de que a comprovação da exigência de qualificação técnica quanto aos itens de relevância de que trata o inciso IX do art. 18, combinados com o §1º do art. 67 da Lei 14.133/2021, deve ser considerado o item específico, logo sendo permitido exigir-se que seja apresentado atestado de capacidade técnica com até 50% do volume do objeto específico, desde que esse seja igual ou superior a 4% do valor orçado. Logo para exigir-se como parcela de relevância, não basta apenas o percentual do item, mas sim o volume em M^2 e/ou unidade e/ou M^3, etc., daquele objeto, até porque, não se avalia valor financeiro, mas sim o quantitativo do objeto;

9.11.3.4 Embora não há a exigência de parcela de relevância, a qualificação técnica deverá ser demonstrada com a compatibilidade do objeto em volume de até 50% da área a ser construída, ampliada ou reformada.

9.11.5 Comprovação da capacidade técnico-profissional: pelo menos 01 (um) atestado em nome do responsável técnico, formalmente registrado e vinculado à empresa no CREA ou CAU, fornecido por pessoa jurídica de direito público ou privado, para desempenho de atividade pertinente e compatível com o

objeto da licitação, devidamente registrado na entidade profissional competente, acompanhado da respectiva Certidão de Acervo Técnico – CAT, atendendo minimamente as **EXIGÊNCIA MÍNIMA RELATIVO ATÉ 50% DO QUANTITATIVO DA PLANILHA ORÇAMENTÁRIA**

9.11.6 Deverão ser observadas as seguintes informações básicas na apresentação da (s) certidão (ões) e/ou atestado (s):

- Nome do contratado e do contratante;
- Nome da empresa que prestou (s) o(s) serviço(s);
- CNPJ e endereço completo do emitente;
- Identificação do objeto do contrato (tipo ou natureza da obra)
- Descrição do produto fornecido ou serviço prestado;
- Serviços executados e quantitativos.
- Data de emissão;
- Assinatura e identificação do signatário (nome e cargo ou função que exerce junto à emitente).

9.11.7 Poderá ser apresentado o mesmo atestado para a licitante e para o Responsável Técnico, desde que venha indicado o nome de ambos do documento;

9.11.8 Não serão aceitos atestados por empresas do mesmo grupo empresarial da Concorrente ou pela própria Concorrente e/ou emitidos por empresas, das quais participem sócios ou diretores da Concorrente;

9.11.9 A exigibilidade de apresentação de atestado(s) não se aplica ao Engenheiro de Segurança e/ou Técnico(s) de Segurança do Trabalho;

9.11.10 Será permitido o somatório de atestados;

9.12. Qualificação Econômica-Financeira

9.12.1. Para comprovação da QUALIFICAÇÃO ECONÔMICA-FINANCEIRA, a licitante deverá apresentar o balanço patrimonial e demonstrações contábeis do último exercício social, já exigíveis e apresentados na forma da lei, que comprovem a boa situação financeira da empresa, vedada a sua substituição por balancetes ou balanços provisórios, podendo ser atualizados por índices oficiais quando encerrado há mais de 3 (três) meses da data de apresentação da proposta.

9.12.2. As licitantes que iniciaram as suas atividades no presente exercício deverão apresentar, também, **os dois últimos BALANÇOS** já exigíveis na forma da lei;

9.12.3. Serão considerados aceitos na forma da lei, o balanço patrimonial e demonstrações contábeis assim apresentados:

- Sociedades regidas pela Lei Federal nº. 6.404/76 (Sociedade Anônima):
- Publicados em Diário Oficial; ou
- Publicados em jornal de grande circulação; ou
- Por fotocópia registrada ou autenticada na Junta Comercial da sede ou domicílio da licitante;

9.12.4. Sociedades por cotas de responsabilidade limitada (Sociedade Ltda.): Por

fotocópia do livro Diário, inclusive com os Termos de Abertura e de Encerramento, devidamente autenticado na Junta Comercial sede ou domicílio da licitante ou em outro órgão equivalente.

9.12.5. Sociedades sujeitas ao regime estabelecido na Lei Complementar nº 123/06 (Lei Geral das Microempresas e das Empresas de Pequeno Porte): Por fotocópia (do balanço e demonstrações contábeis) registrada ou autenticada na Junta comercial da sede ou domicílio da licitante;

9.12.6. O balanço patrimonial e as demonstrações contábeis, deverão estar assinados por contador ou por outro profissional equivalente, devidamente registrado no Conselho Regional de Contabilidade;

9.12.7. A comprovação de habilitação e regularidade do profissional junto ao Conselho Regional de Contabilidade – CRC, se dará através da apresentação de documento (certidão ou congênere) expedida à época da emissão do Balanço Patrimonial;

9.12.8. Certidão negativa de feitos sobre falência expedida pelo distribuidor da sede do licitante, com data de emissão não superior a 30 (trinta) dias anteriores à data da abertura desta licitação, ou de execução patrimonial, expedida no domicílio da pessoa física;

9.12.9. Comprovação da boa situação financeira da empresa será baseada na obtenção de índices de, Solvência Geral (SG) e Liquidez Corrente (LC), obtidos a partir dos dados resultantes da aplicação das fórmulas abaixo, cujos dados serão extraídos das informações dos balanços apresentados pela empresa, já exigíveis na forma da lei, sendo admitido para qualificação apenas resultado igual ou maior que 1,0 (um) em relação a SG e LC e, resultado igual ou menor que 1,0 (um) em relação ao endividamento geral (EG):

- SG = AT/ (PC + PNC) ≥ 1,0
- ILC = AC/PC ≥ 1,0
- IEG = (PC + PNC)/AT ≤ 1,0
- Onde:
- AC = Ativo Circulante
- PC = Passivo Circulante
- PNC = Passivo Não Circulante
- SG = Solvência Geral
- AT = Ativo Total
- ILC = Índice de Liquidez Corrente
- IEG = Índice de Endividamento Geral

9.12.10. O Índice de Liquidez Corrente (ILC) indica quanto a empresa possui em recursos disponíveis, bens e direitos realizáveis a curto prazo, para fazer face ao total de suas dívidas de curto prazo;

9.12.11. O Índice de Liquidez Geral (ILG) indica quanto a empresa possui em disponibilidades, bens e direitos realizáveis no curso do exercício seguinte para liquidar suas obrigações, com vencimento neste mesmo período;

9.12.12. O Índice de Endividamento Total (ET), expressa o grau de garantia que a empresa dispõe em Ativos (totais), para pagamento do total de suas dívidas.

Envolve além dos recursos líquidos, também os permanentes;

9.12.13. Os índices adotados são usuais para as licitações com a mesma característica do objeto licitado e definem que a situação econômico-financeira da empresa se encontra equilibrada, visto que, Índices de Liquidez Corrente e Geral, menor que 1,00 e de Endividamento Total, maior que 0,60 indica situação deficitária da empresa.

9.12.14. A licitante deverá apresentar **Garantia de Proposta (Garantia de Participação)**, nas mesmas modalidades e critérios previstos **no inciso 1, § 1° do Art. 58 da Lei Federal n° 14.133/2021**, no valor de 1% (um por cento) do valor da Proposta do Licitante (§1°, art. 58 da Lei 14.133/2021), com prazo de validade maior que 60 (sessenta) dias, contados da data de Abertura da Licitação.

9.12.15. A garantia deve ser prestada em uma das modalidades de que tratam o §1° do art. 96 da Lei 14.133/2021, sendo opção do licitante optar por uma das modalidades revistas no referido dispositivo legal.

9.12.16. A não apresentação da garantia de proposta importa na desclassificação sumária da proposta.

10. DO ENCAMINHAMENTO DA PROPOSTA VENCEDORA

10.1. A proposta final do licitante declarado vencedor deverá ser encaminhada no prazo máximo **de 02 (duas) horas, prorrogáveis por mais 02 (duas) horas**, a contar da solicitação do Agente de Contratação no sistema eletrônico e deverá:

10.1.1. Ser redigida em língua portuguesa, digitada, em uma via, sem emendas, rasuras, entrelinhas ou ressalvas, devendo a última folha ser assinada e as demais rubricadas pelo licitante ou seu representante legal;

10.1.2. Apresentar a planilha de custos e formação de preços, devidamente ajustada ao lance vencedor, em conformidade com o modelo anexo a este Edital;

10.1.3. Conter a indicação do banco, número da conta e agência do licitante vencedor, para fins de pagamento.

10.2. A proposta final deverá ser documentada nos autos e será levada em consideração no decorrer da execução do contrato e aplicação de eventual sanção à Contratada, se for o caso.

10.2.1. Todas as especificações do objeto contidas na proposta, tais como marca, modelo, tipo, fabricante e procedência, vinculam a Contratada.

10.3. Os preços deverão ser expressos em moeda corrente nacional, o valor unitário em algarismos e o valor global em algarismos e por extenso.

10.3.1. Ocorrendo divergência entre os preços unitários e o preço global, prevalecerão os primeiros; no caso de divergência entre os valores numéricos e os valores expressos por extenso, prevalecerão estes últimos.

10.4. A oferta deverá ser firme e precisa, limitada, rigorosamente, ao objeto deste Edital, sem conter alternativas de preço ou de qualquer outra condição que induza

o julgamento a mais de um resultado, sob pena de desclassificação.

10.5. A proposta deverá obedecer aos termos deste Edital, seu Projeto Básico e demais Anexos, não sendo considerada aquela que não corresponda às especificações ali contidas ou que estabeleça vínculo à proposta de outro licitante.

10.6. As propostas que contenham a descrição do objeto, o valor e os documentos complementares estarão disponíveis na internet, após a homologação.

11. DOS RECURSOS

11.1. Declarado o vencedor e decorrida a fase de regularização fiscal e trabalhista da licitante qualificada como microempresa ou empresa de pequeno porte, se for o caso, deverá o licitante interessado manifestar, imediatamente, a sua intenção de recorrer, em campo próprio do sistema.

11.2. O recorrente terá, a partir de então, o prazo 3 (três) dias úteis para apresentar as razões, pelo sistema eletrônico, ficando os demais licitantes, desde logo, intimados para, querendo, apresentarem contrarrazões também pelo sistema eletrônico, em outros 3 (três) dias úteis, que começarão a contar do término do prazo do recorrente, sendo-lhes assegurada vista imediata dos elementos indispensáveis à defesa de seus interesses

11.3. O acolhimento do recurso invalida tão somente os atos insuscetíveis de aproveitamento.

11.4. Os autos do processo permanecerão com vista franqueada aos interessados, no endereço constante neste Edital.

12. DA REABERTURA DA SESSÃO PÚBLICA.

12.1. A sessão pública poderá ser reaberta:

12.1.1. Nas hipóteses de provimento de recurso que leve à anulação de atos anteriores à realização da sessão pública precedente ou em que seja anulada a própria sessão pública, situação em que serão repetidos os atos anulados e os que dele dependam.

12.1.2. Quando houver erro na aceitação do preço melhor classificado ou quando o licitante declarado vencedor não assinar o contrato, não retirar o instrumento equivalente ou não comprovar a regularização fiscal e trabalhista, nos termos do art. 43, §1º da LC nº 123/2006. Nessas hipóteses, serão adotados os procedimentos imediatamente posteriores ao encerramento da etapa de lances.

12.2. Todos os licitantes remanescentes deverão ser convocados para acompanhar a sessão reaberta.

12.2.1. A convocação se dará por meio do sistema eletrônico ("chat"), de acordo com a fase do procedimento licitatório.

12.2.2. A convocação feita por meio do sistema eletrônico da https://bllcompras.com, **BLL – Bolsa de Licitações,** sendo responsabilidade do licitante manter seus dados cadastrais atualizados.

13. DA ADJUDICAÇÃO E HOMOLOGAÇÃO.

13.1. Julgados os recursos, constatada a regularidade dos atos praticados, a Autoridade Superior adjudicará e homologará a licitação.

14. DA EXECUÇÃO DAS OBRAS.

14.1. Conforme regras constantes no Projeto Básico.

15. DAS GARANTIAS E DO TERMO DE CONTRATO OU INSTRUMENTO EQUIVALENTE

15.1. Após a homologação da licitação, em sendo realizada a contratação, será firmado Termo de Contrato ou emitido instrumento equivalente.

15.2. O adjudicatário terá o prazo de 05 (cinco) dias úteis, contados a partir da data de sua convocação, para assinar o Termo de Contrato ou aceitar instrumento equivalente, conforme o caso (Nota de Empenho/Carta Contrato/Autorização), sob pena de decair do direito à contratação, sem prejuízo das sanções previstas neste Edital.

15.2.1. Alternativamente à convocação para comparecer perante o órgão ou entidade para a assinatura do Termo de Contrato ou aceite do instrumento equivalente, a Administração poderá encaminhá-lo para assinatura ou aceite da Adjudicatária, mediante correspondência postal com aviso de recebimento (AR) ou meio eletrônico, para que seja assinado ou aceito no prazo de 05 (cinco) dias, a contar da data de seu recebimento.

15.2.2. O prazo previsto no subitem anterior poderá ser prorrogado, por igual período, por solicitação justificada do adjudicatário e aceita pela Administração;

15.3. O Aceite da Nota de Empenho ou do instrumento equivalente, emitida à empresa adjudicada, implica no reconhecimento de que:

15.3.1. Referida Nota está substituindo o contrato, aplicando-se à relação de negócios ali estabelecida as disposições da Lei nº 14.133/2021;

15.3.2. A contratada se vincula à sua proposta e às previsões contidas no edital e seus anexos;

15.3.3. A contratada reconhece que as hipóteses de rescisão são aquelas previstas no artigo 137 da Lei nº 14.133/2021 e reconhece os direitos da Administração previstos nos artigos 138 e 139 da mesma Lei.

15.4. O prazo de vigência da contratação é o estabelecido no Projeto Básico.

15.5. Previamente à contratação a Administração realizará consultas para identificar possível suspensão temporária de participação em licitação, no âmbito do órgão ou entidade, proibição de contratar com o Poder Público, bem como ocorrências impeditivas indiretas.

15.6. Na assinatura do contrato, será exigida a comprovação das condições de habilitação consignadas neste Edital, as quais deverão ser mantidas pelo licitante durante a vigência do contrato.

15.7. Será **exigido Garantia de Contrato, no percentual de 5% (cinco por cento)** do valor inicial do contrato (art. 98 da Lei 14.133/2021), com apresentação condicional a assinatura do contrato.

15.7.1. Será exigida Garantia Adicional de proposta que for inferior a 85% (oitenta e cinco por cento) do valor orçado pela Administração, equivalente à diferença entre este último e o valor da proposta (§5º, art. 59 da Lei 14.133/2021). Esta garantia deve ser prestada junto com a garantia do contrato, em conjunto ou a parte;

15.7.2. As garantias devem ser prestadas em uma das modalidades de que tratam o §1º do art. 96 da Lei 14.133/2021, sendo opção da contratada optar por uma das modalidades revistas no referido dispositivo legal.

15.7.3. Na hipótese de irregularidade, o contratado deverá regularizar a sua situação perante o cadastro no prazo de até 05 (cinco) dias úteis, sob pena de aplicação das penalidades previstas no edital e anexos.

15.8. Na hipótese de o vencedor da licitação não comprovar as condições de habilitação consignadas no edital ou se recusar a assinar o contrato ou a ata de registro de preços, a Administração, sem prejuízo da aplicação das sanções das demais cominações legais cabíveis a esse licitante, poderá convocar outro licitante, respeitada a ordem de classificação, para, após a comprovação dos requisitos para habilitação, analisada a proposta e eventuais documentos complementares e, feita a negociação, assinar o contrato ou a ata de registro de preços.

16. PRAZOS DE EXECUÇÃO, DE VIGENCIA E ÍNDICES

16.1. O prazo de execução e de vigência estão previstos no projeto básico.

16.2. O índice de reajustamento de preço, com data-base vinculada à data do orçamento estimado, está previsto no projeto básico e na minuta do contrato.

17. DAS OBRIGAÇÕES DA CONTRATANTE E DA CONTRATADA

17.1. DAS OBRIGAÇÕES DA CONTRATANTE

17.1.1. Proporcionar todas as condições para que a Contratada possa desempenhar seus serviços de acordo com as determinações do Contrato, da proposta e, especialmente, deste Termo de Referência;

17.1.2. Assegurar o livre acesso da contratada a todos os locais onde se fizeram necessários os serviços;

17.1.3. Autorizar previamente a realização de qualquer serviço pela contratada, mediante apresentação pela contratada de proposta/orçamento;

17.1.4. Acompanhar e fiscalizar a execução dos serviços;

17.1.5. Advertir e penalizar o contratado pela não execução de suas obrigações de acordo com o previsto no procedimento licitatório;

17.1.6. Efetuar o pagamento a contratada;

17.1.7. Prestar as informações e os esclarecimentos que venham a ser solicitados pela contratada;

17.1.8. Notificar a Contratada por escrito da ocorrência de eventuais imperfeições no curso da execução dos serviços, fixando prazo para a sua correção;

17.1.9. Aplicar à contratada as penalidades contratuais e regulamentares cabíveis;

17.2. DAS OBRIGAÇÕES DA CONTRATADA

17.2.1. Prestar os serviços de acordo com as condições e prazos aqui estabelecidos;

17.2.2. Prestar todos os esclarecimentos que lhe forem solicitados pela Contratante, atendendo prontamente a quaisquer reclamações;

17.2.3. Utilizar empregados habilitados e com conhecimentos dos serviços a serem executados, de conformidade com as normas e determinações em vigor;

17.2.4. Responsabilizar-se por todas as obrigações trabalhistas, sociais, previdenciárias, tributárias e as demais previstas na legislação específica, cuja inadimplência não transfere a responsabilidade à Administração;

17.2.5. Relatar à Contratante toda e qualquer irregularidade verificada no decorrer da prestação dos serviços;

17.2.6. Não permitir a utilização do trabalho noturno, perigoso ou insalubre a menores de dezoito anos e de qualquer trabalho a menores de dezesseis anos, salvo na condição de aprendiz, a partir de quatorze anos, nos termos do art. 7º, XXXIII da Constituição Federal;

17.2.7. Não transferir a terceiros, por qualquer forma, nem mesmo parcialmente, as obrigações assumidas, nem subcontratar qualquer das prestações a que está obrigada, exceto nas condições autorizadas no Projeto Básico ou na minuta de contrato;

17.2.8. Indicar, logo após a assinatura do contrato e sempre que ocorrer alteração, um funcionário com plenos poderes para representá-la, assim como para decidir acerca de questões relativas ao contrato, bem como para atender aos chamados do gestor e do fiscal de contrato do Município, principalmente em situações de urgência, com base em contato feito por meio de telefonia

móvel ou outro meio igualmente eficaz;

17.2.9. Fornecer números telefônicos, e-mail e/ou outros meios igualmente eficazes para contato do gestor/fiscal de contrato do Município com a Contratada, ainda que fora do horário normal de expediente, sem que isso gere qualquer custo adicional;

17.2.10. Arcar com o ônus decorrente de eventual equívoco no dimensionamento dos quantitativos de sua proposta, inclusive quanto aos custos variáveis decorrentes de fatores futuros e incertos, devendo complementá-los, caso o previsto inicialmente em sua proposta não seja satisfatório para o atendimento ao objeto da licitação.

17.2.11. Manter durante a execução do contrato, em compatibilidade com as obrigações assumidas, todas as condições de habilitação e qualificação exigidas na contratação;

17.2.12. Responsabilizar-se por seus empregados em decorrência dos serviços prestados, respondendo inclusive pela imediata indenização de danos por eles eventualmente causados;

17.2.13. Responder integralmente, por perdas e danos que vier a causar à Administração Pública Municipal em razão de ação ou omissão, dolosa ou culposa, sua ou de seus prepostos, independente de outras cominações contratuais ou legais a que estiver sujeita;

18. DAS CONDIÇOES DE PAGAMENTO E FISCALIZAÇÃO.

18.1. O prazo para pagamento será de até 30 (trinta) dias corridos, contados a partir da data da apresentação da Nota Fiscal/Fatura, acompanhada dos demais documentos comprobatórios do cumprimento das obrigações da Contratada;

18.2. A contratada deverá manter a regularidade fiscal e trabalhista exigida durante a vigência do contrato;

18.3. Constatada situação de irregularidade das condições de habilitação, a Contratada será notificada, sem prejuízo do pagamento pelos serviços já prestados, para, num prazo exequível, fixado pela Contratante, regularizar a situação, ou, no mesmo prazo, apresentar defesa, sob pena de rescisão contratual;

18.4. Quanto ao ISSQN, será observado o disposto na LC nº 116/2003 e legislação municipal aplicável.

18.5. A fiscalização poderá a qualquer momento, solicitar acompanhamento de execução de ensaio de confirmação de resultados considerados insatisfatórios.

19. DAS SANÇÕES ADMINISTRATIVAS.

19.1. Comete infração administrativa, nos termos da Lei nº 14.133, de 2021, o Contratado que:

19.1.1. Der causa à inexecução parcial do contrato;

19.1.2. Der causa à inexecução parcial do contrato que cause grave dano à Administração ou ao funcionamento dos serviços públicos ou ao interesse coletivo;

19.1.3. Der causa à inexecução total do contrato;

19.1.4. Deixar de entregar a documentação exigida;

19.1.5. Não mantiver a proposta, salvo em decorrência de fato superveniente devidamente justificado;

19.1.6. Não celebrar o contrato ou não entregar a documentação exigida para a contratação, quando convocado dentro do prazo de validade de sua proposta;

19.1.7. Ensejar o retardamento da execução ou da entrega do objeto da contratação sem motivo justificado;

19.1.8. Apresentar declaração ou documentação falsa exigida para o certame ou prestar declaração falsa durante a execução do contrato;

19.1.9. Fraudar a contratação ou praticar ato fraudulento na execução do contrato;

19.1.10. Comportar-se de modo inidôneo ou cometer fraude de qualquer natureza;

19.1.11. Praticar atos ilícitos com vistas a frustrar os objetivos da contratação;

19.1.12. Praticar ato lesivo previsto no art. 5º da Lei nº 12.846, de 1º de agosto de 2013.

19.2. Serão aplicadas ao responsável pelas infrações administrativas acima descritas as seguintes sanções:

19.2.1. Advertência, quando o Contratado der causa à inexecução parcial do contrato, sempre que não se justificar a imposição de penalidade mais grave;

19.2.2. Impedimento de licitar e contratar, quando praticadas as condutas descritas nas alíneas b, c, d, e, f e g do subitem acima deste Contrato, sempre que não se justificar a imposição de penalidade mais grave;

19.2.3. Declaração de inidoneidade para licitar e contratar, quando praticadas as condutas descritas nas alíneas h, i, j, k e l do subitem 11.1 deste Contrato, bem como nas alíneas b, c, d, e, f e g, que justifiquem a imposição de penalidade mais grave;

19.2.4. Multa moratória de até 10% (dez por cento) por dia de atraso injustificado sobre o valor da parcela inadimplida, até o limite de 30 (trinta) dias;

19.2.5. O atraso superior a 30 (trinta) dias autoriza a Administração a promover a rescisão do contrato por descumprimento ou cumprimento irregular de suas cláusulas, conforme dispõe o inciso I do art. 137 da Lei n. 14.133, de 2021.

19.2.6. A aplicação das sanções previstas neste Contrato não exclui, em hipótese alguma, a obrigação de reparação integral do dano causado à Contratante;

19.2.7. Todas as sanções previstas neste Contrato poderão ser aplicadas cumulativamente com a multa.

20. DA IMPUGNAÇÃO AO EDITAL E DO PEDIDO DE ESCLARECIMENTO.

20.1. Até 03 (três) dias úteis antes da data designada para a abertura da sessão pública, qualquer pessoa poderá impugnar este Edital e/ou apresentar pedido de esclarecimento.

20.2. A IMPUGNAÇÃO e/ou PEDIDO DE ESCLARECIMENTO DEVERÃO ser feitos EXCLUSIVAMENTE por FORMA ELETRÔNICA na Plataforma Bolsa de Licitações (BLL) - https://bllcompras.com, **BLL – Bolsa de Licitações do Brasil.**

20.3. A resposta à impugnação ou ao pedido de esclarecimento será divulgada no sistema eletrônico - https://bllcompras.com, no prazo de até 3 (três) dias úteis, limitado ao último dia útil anterior à data da abertura do certame. Acolhida a impugnação, será definida e publicada nova data para a realização do certame.

20.4. As impugnações e pedidos de esclarecimentos não suspendem os prazos previstos no certame, salvo quando se amoldarem ao art. 55 parágrafo 1°, da Lei nº 14.133/2021.

20.5. A concessão de efeito suspensivo à impugnação é medida excepcional e deverá ser motivada pelo Agente de Contratação, nos autos do processo de licitação.

20.6. As respostas aos pedidos de esclarecimentos serão divulgadas pelo sistema e vincularão os participantes e a administração.

20.7. As respostas às impugnações e aos esclarecimentos solicitados, bem como outros avisos de ordem geral, serão cadastradas no sítio da https://bllcompras.com, **BLL – Bolsa de Licitações do Brasil.** sendo de responsabilidade dos licitantes, seu acompanhamento.

20.8. A petição de impugnação apresentada por empresa deve ser firmada por sócio, pessoa designada para a administração da sociedade empresária, ou procurador, e vir acompanhada, conforme o caso, de estatuto ou contrato social e suas posteriores alterações, se houver, do ato de designação do administrador, ou de procuração pública ou particular (instrumento de mandato com poderes para impugnar o Edital).

21 DO ORÇAMENTO SIGILOSO

21.1. Na elaboração do Edital, considerando que o disposto no art. 6°, inciso XXIII, alínea "a", art. 18, inciso VI e art. 24, respectivamente da Lei 14.133 de 01 de abril de 2021, o valor estimado ou o valor máximo aceitável para a contratação deverá constar expressamente o caráter sigiloso do orçamento base e será disponibilizado exclusiva e permanentemente aos órgãos de controle externo e interno;

21.2. A Câmara Municipal de Souto Soares - BA., justifica a necessidade do Orçamento Sigiloso nesta contratação:

21.2.1. Com fundamento no art. 24, respectivamente da Lei 14.133 de 01 de abril de 2021;

21.2.2. Em regra, esse é o entendimento encontrado na jurisprudência do TCU sobre a matéria. Diversos são os julgados da Corte de Contas federal cujo sentido é o de dispensar a publicação do orçamento estimado da contratação no edital da concorrência, com a possibilidade de os interessados terem acesso ao documento mediante requerimento. Vejamos alguns enunciados da jurisprudência selecionada do Tribunal:

> *Na modalidade pregão, o orçamento estimado em planilhas de quantitativos e preços unitários não constitui um dos elementos obrigatórios do edital, devendo estar inserido obrigatoriamente no bojo do processo administrativo relativo ao certame. Acórdão nº 394/2009 – Plenário – TCU. Na modalidade pregão, o orçamento estimado não constitui elemento obrigatório do edital, contudo, deve estar inserido no processo relativo ao certame, bem como ser informado no ato convocatório os meios para obtenção desse orçamento. Acórdão nº 1513/2013 – Plenário – TCU. Não é obrigatório que o orçamento estimado em planilhas de quantitativos e preços unitários seja parte integrante do edital do pregão, mas o ato convocatório deve conter informações para obter tal orçamento. Acórdão nº 2816/2009 – Plenário – TCU.*
> *Nas licitações sob a modalidade pregão, é obrigatória a inclusão do orçamento estimado em planilhas de quantitativos e preços unitários no processo administrativo que fundamenta a licitação, facultando-se ao gestor, caso julgue conveniente, incluir referido orçamento como anexo ao edital. Acórdão nº 5263/2009 – Segunda Câmara – TCU.*

21.2.3. O fato é que, a depender do mercado, a publicação do orçamento estimado da contração ocasiona o chamado efeito âncora, elevando os preços das propostas ao mais próximo possível do valor de referência da Administração. Nessas situações, a consagração de princípios próprios da Administração Pública (interesse público e eficiência, sobretudo) recomendam que o preço orçado pela Administração seja mantido sob sigilo até o fim da disputa pelo contrato.

21.2.4. Por fim, de um modo geral, é possível dizer que há julgados no TCU sobre a divulgação do orçamento estimado da contratação na concorrência que apontam para o seguinte entendimento:

21.2.4.1. A Administração não está obrigada a divulgar no edital ou em seus anexos o orçamento de referência da contratação;

21.2.4.2. Em regra, os editais que não divulgarem o orçamento da Administração devem indicar o modo pelo qual os interessados terão acesso a esse documento a qualquer tempo;

21.2.4.3. Nos casos em que a divulgação do orçamento de referência da contratação puder ocasionar prejuízo na busca pela proposta mais vantajosa, a Administração deverá disponibilizar tal documento apenas ao fim da etapa de lances da Concorrência.

21.2.5. Desta forma e por todo justificado anteriormente, dever ser informado aos Licitantes que o orçamento estimado é público, mas ele se mantém acessível apenas para os serviços administrativos (internamente), sendo disponibilizado para os cidadãos que o requeiram (externamente).

21.2.6. Nessa linha, o orçamento estimado da contratação na Concorrência não consta do edital, mas está no processo do certame e deve ser disponibilizado para os interessados que o solicitem, tornando público apenas divulgação do detalhamento dos quantitativos e das demais informações necessárias para a elaboração das propostas no Termo de Referência. Sendo o que tinha que ser justificado sobre a divulgação do orçamento aos licitantes na presente contratação, junta-se esta aos autos da presente Concorrência.

22. DAS DISPOSIÇÕES GERAIS

22.1. Da sessão pública da Concorrência divulgar-se-á Ata no sistema eletrônico.

22.2. Não havendo expediente ou ocorrendo qualquer fato superveniente que impeça a realização do certame na data marcada, a sessão será automaticamente transferida para o primeiro dia útil subsequente, no mesmo horário anteriormente estabelecido, desde que não haja comunicação em contrário, pelo Agente de Contratação.

22.3. Todas as referências de tempo no Edital, no aviso e durante a sessão pública observarão o horário de Brasília – DF.

22.4. No julgamento das propostas e da habilitação, o Agente de Contratação poderá sanar erros ou falhas que não alterem a substância das propostas, dos documentos e sua validade jurídica, mediante despacho fundamentado, registrado em ata e acessível a todos, atribuindo-lhes validade e eficácia para fins de habilitação e classificação.

22.5. A homologação do resultado desta licitação não implicará direito à contratação.

22.6. As normas disciplinadoras da licitação serão sempre interpretadas em favor da ampliação da disputa entre os interessados, desde que não comprometam o interesse da Administração, o princípio da isonomia, a finalidade e a segurança da contratação.

22.7. Os licitantes assumem todos os custos de preparação e apresentação de suas propostas e a Administração não será, em nenhum caso, responsável por

esses custos, independentemente da condução ou do resultado do processo licitatório.

22.8. Na contagem dos prazos estabelecidos neste Edital e seus Anexos, excluir-se-á o dia do início e incluir-se-á o do vencimento. Só se iniciam e vencem os prazos em dias de expediente na Administração.

22.9. O desatendimento de exigências formais não essenciais não importará o afastamento do licitante, desde que seja possível o aproveitamento do ato, observados os princípios da isonomia e do interesse público.

22.10. O licitante é o responsável pela fidelidade e legitimidade das informações prestadas e dos documentos apresentados em qualquer fase da licitação.

22.10.1. A falsidade de qualquer documento apresentado ou a inverdade das informações nele contidas implicará a imediata desclassificação do proponente que o tiver apresentado, ou, caso tenha sido o vencedor, a rescisão do contrato ou do documento equivalente, sem prejuízo das demais sanções cabíveis.

22.11. Em caso de divergência entre disposições deste Edital e de seus anexos ou demais peças que compõem o processo, prevalecerá as deste Edital.

22.12. Esta Concorrência poderá ser revogada por razões de interesse público decorrente de fato superveniente que constitua óbice manifesto e incontornável, ou anulada por ilegalidade, de ofício ou por provocação de terceiros, salvo quando for viável a convalidação do ato ou do procedimento viciado, desde que observados os princípios da ampla defesa e contraditório.

22.12.1. A anulação da Concorrência induz à do contrato.

22.12.2. A anulação da licitação por motivo de ilegalidade não gera obrigação de indenizar.

22.13. É facultado à Autoridade Superior, em qualquer fase desta Concorrência, promover diligência destinada a esclarecer ou completar a instrução do processo, vedada a inclusão posterior de informação ou de documentos que deveriam ter sido apresentados para fins de classificação e habilitação.

22.14. O Edital está disponibilizado, na íntegra, nos endereços eletrônicos: https://bllcompras.com, **BLL – Bolsa de Licitações do Brasil.** e https://canarana.ba.gov.br/diario-oficial, também poderão ser lidos e/ou obtidos no endereço Sala de Licitações nos dias úteis, no horário das 8h às 14h, no mesmo endereço e período em que os autos do processo administrativo permanecerão com acesso e vista franqueada aos interessados.

22.15. Integram este Edital, para todos os fins e efeitos, os seguintes anexos:

ANEXO I: Memorial Descritivo e Especificações Técnicas;
ANEXO II: Proposta de Preços (modelo);
ANEXO III: Modelo de Declaração (Unificada);
ANEXO IV - Minuta do contrato;
ANEXO V – Planilha Orçamentária – Sintética;
ANEXO VI – Planilha Orçamentária – Analítica;
ANEXO VII – Planilha Orçamentária – Cronograma;

ANEXO VIII – BDI Utilizado;
ANEXO IX – Encargos Utilizado;
ANEXO X – **(Arquivos PDF:** ELÉTRICO; ESG E PLUV; ESTRUTURAL; HIDRAULICO; ARQUITETÔNICO; ART; IMAGNES 3D, Arquivo em Excel (Planilha Orçamentária – Sintética; Planilha Orçamentária – Analítica; Planilha Orçamentária – Cronograma; BDI Utilizado e; Encargos Utilizado.

Souto Soares -BA, 26 Março de 2026

EDMILSON MENDES DOS ANJOS
Presidente.

CONCORRÊNCIA ELETRÔNICA Nº 01/2026
PROCESSO ADMINISTRATIVO Nº 12/2026

ANEXO I – MEMORIAL DESCRITIVO E ESPECIFICAÇÕES TÉCNICAS

INTRODUÇÃO

1.1 INTRODUÇÃO
O presente projeto destina-se à orientação para a ampliação da câmera de vereadores, a ser implantada no Município de Souto Soares, Bahia.

1.2 OBJETIVO DO DOCUMENTO
O memorial descritivo, como parte integrante de um projeto básico (pré-executivo), tem a finalidade de caracterizar criteriosamente todos os materiais e componentes envolvidos, bem como toda a sistemática construtiva utilizada. Tal documento relata e define integralmente o projeto básico e suas particularidades.

Constam do presente memorial a descrição dos elementos constituintes do projeto arquitetônico, com suas respectivas sequências executivas e especificações. Constam também do Memorial a citação de leis, normas, decretos, regulamentos, portarias, códigos referentes à construção civil, emitidos por órgãos públicos federais, estaduais e municipais, ou por concessionárias de serviços públicos.

2 ARQUITETURA

2.1 CONSIDERAÇÕES GERAIS
O Projeto de Ampliação da Câmara de Vereadores visa atender à crescente demanda por espaço físico destinado às atividades legislativas do Município de Souto Soares. O referido projeto contempla uma área total de 221,74 m².

A técnica construtiva adotada é a convencional, possibilitando a modernização e a requalificação das instalações, com utilização de materiais de fácil acesso no comércio local.

As vedações serão executadas em alvenaria de tijolo furado revestido, garantindo resistência e bom acabamento, estrutura contará com laje de concreto, possibilitando a ampliação do pavimento superior, a cobertura será composta por telhas metálicas apoiadas em estrutura de madeira.

No piso será utilizado revestimento em cerâmica retificada, que proporciona melhor uniformidade e acabamento estético. As paredes receberão pintura acrílica, assegurando durabilidade e facilidade de manutenção.

Na parte externa, o projeto contempla a implantação de um pergolado e jardineiro com grama, proporcionando maior conforto ambiental e valorização do espaço, no interior do edifício, está prevista a construção de um palco em alvenaria com laje, elementos que irão

atender às necessidades funcionais das atividades legislativas e cerimoniais da Câmara de Vereadores.

2.2 PARÂMETROS DE IMPLANTAÇÃO

Para definir a implantação do projeto no terreno a que se destina, foram considerados alguns parâmetros indispensáveis ao adequado posicionamento que irá privilegiar a edificação das melhores condições:

- Características do terreno
- Localização do terreno
- Adequação da edificação aos parâmetros ambientais
- Adequação ao clima regional
- Características do solo
- Localização da Infraestrutura.
- Orientação da edificação

2.3 PARÂMETROS FUNCIONAIS E ESTÉTICOS

Para a elaboração do projeto e definição do partido arquitetônico foram condicionantes alguns parâmetros, a seguir relacionados:

- **Programa arquitetônico** – elaborado com base no número de usuários e nas necessidades operacionais cotidianas básicas;
- **Volumetria do bloco** – Derivada do dimensionamento dos ambientes e da tipologia de coberturas adotada, a volumetria é elemento de identidade visual do projeto;
- **Áreas e proporções dos ambientes internos** – Os ambientes internos foram pensados sob o ponto de vista do usuário;
- **Layout** – O dimensionamento dos ambientes internos foi realizado levando-se em consideração os equipamentos e mobiliário adequados ao bom funcionamento;
- **Tipologia das coberturas** – foi adotada solução de cobertura com estrutura de madeira e telha metálica.
- **Esquadrias** – foram dimensionadas levando em consideração os requisitos mínimos de iluminação e ventilação natural.
- **Elementos arquitetônicos de identidade visual** – elementos marcantes do partido arquitetônico, como pilares, volumes, revestimentos e etc. Eles permitem a identificação da tipologia da câmera de vereadores;
- **Funcionalidade dos materiais de acabamentos** – os materiais foram especificados levando em consideração os seus requisitos de uso e aplicação: intensidade e característica do uso, conforto antropodinâmico, exposição a agentes e intempéries;
- **Especificações das louças e metais** – para a especificação destes foi considerada a tradição, a facilidade de instalação/uso e a existência dos mesmos em várias regiões do país. Foram observadas as características físicas, durabilidade, racionalidade construtiva e facilidade de manutenção.

2.4 ESPAÇOS DEFINIDOS E DESCRIÇÃO DOS AMBIENTES

Câmera de vereadores:

- Salas

- Sala do Presidente
- Lavabo
- Jardim de inverno
- Sala de espera
- Auditório

3 SISTEMA CONSTRUTIVO

3.1 CARACTERIZAÇÃO DO SISTEMA CONSTRUTIVO

Algumas das premissas deste projeto têm aplicação direta no sistema construtivo adotado:

- Definição de um modelo que possa ser implantado na região de Souto Soares, considerando-se as diferenças climáticas, topográficas e culturais;
- Facilidade construtiva, com modelo e técnica construtivos amplamente difundidos;
- Utilização de materiais que permitam a perfeita higienização e fácil manutenção;
- O emprego adequado de técnicas e de materiais de construção, valorizando as reservas regionais com enfoque na sustentabilidade.

Levando-se em conta esses fatores e como forma de simplificar a execução da obra, o sistema construtivo adotado foi o convencional, a saber:

- Estrutura de concreto armado;
- Estrutura de madeira para cobertura com telha metálica;
- Alvenaria de tijolos furados (dimensões nominais: 9x19x19cm);

3.2 VIDA UTIL DO PROJETO

Sistema	Vida Útil mínima (anos)
Estrutura	≥ 50
Pisos Internos	≥ 13
Vedação vertical externa	≥ 40
Vedação vertical externa	≥ 20
Cobertura	≥ 20
Hidrossanitário	≥ 20

3.3 REFERÊNCIAS NORMATIVAS

- Práticas de Projeto, Construção e Manutenção de Edifícios Públicos Federais, SEAP - Secretaria de Estado de Administração e do Patrimônio;

- Códigos, Leis, Decretos, Portarias e Normas Federais, Estaduais e Municipais, inclusive normas de concessionárias de serviços públicos;

- ABNT NBR 5674, Manutenção de edificações – Procedimento.

4 ELEMENTOS CONSTRUTIVOS

4.1 PAREDES OU PAINÉIS DE VEDAÇÃO

4.1.1 Alvenaria de Blocos Cerâmicos

4.2.1.1 Caracterização e Dimensões do Material:
Tijolos cerâmicos furados de 9x19x19cm, de primeira qualidade, bem cozidos, leves, sonoros, duros, com as faces planas, cor uniforme;

- Largura: 9 cm; Altura: 19 cm; Comprimento 19 cm;

4.2.1.2 Sequência de execução:
Deve-se começar a execução das paredes pelos cantos, se assentado os blocos em amarração. Durante toda a execução, o nível e o prumo de cada fiada devem ser verificados. Os blocos devem ser assentados com argamassa de cimento, areia e revestidas conforme especificações do projeto de arquitetura.

4.2.1.3 Conexões e interfaces com os demais elementos construtivos
O encontro da alvenaria com as vigas superiores (encunhamento) deve ser feito com tijolos cerâmicos maciços, levemente inclinados (conforme figura abaixo), somente uma semana após a execução da alvenaria.

4.2.1.4 Aplicação no Projeto e Referências com os Desenhos:
Todas as paredes internas e externas.

- Referências:

– Planta, cortes e detalhes

– Planta e elevações

– Planta, elev. cortes e det.

4.2.1.5 Normas Técnicas relacionadas:
- ABNT NBR 7170, Tijolo maciço cerâmico para alvenaria;

- ABNT NBR 8041, Tijolo maciço para alvenaria – Forma e dimensões – Padronização;

- ABNT NBR 8545, Execução de alvenaria sem função estrutural de tijolos e blocos cerâmicos - Procedimento;

- ABNT NBR 15270-1, Componentes cerâmicos - Parte 1: Blocos cerâmicos para alvenaria de vedação - Terminologia e requisitos;

4.2.2 Execução dos ambientes da câmera de vereadores

4.2.2.1 Características e Dimensões do Material

O projeto contempla a construção de três salas para vereadores, uma sala para o presidente areas de circulação e um auditório. As edificações serão executadas com estrutura em alvenaria de blocos cerâmicos, conferindo resistência, durabilidade e bom desempenho térmico e acústico.

O acabamento interno será realizado com pintura acrílica nas paredes, peitoril de granito na janela, material que oferece alta resistência mecânica, baixa absorção de água e facilidade de higienização, atendendo às exigências sanitárias e contribuindo para a longevidade dos ambientes.

Externamente, as fachadas receberão pintura acrílica aplicada sobre massa única ou emboço, promovendo proteção contra intempéries e acabamento estético uniforme e durável.

O palco do auditório será de alvenaria e laje de concreto, e o piso revestido com cerâmica retificada garantindo funcionalidade, resistência e uma estética.

No pavimento térreo será executada uma laje estrutural dimensionada para possibilitar as ampliações no pavimento superior. A cobertura será composta por estrutura em madeira, com fechamento em telha metálica, garantindo leveza, durabilidade e adequada proteção contra intempéries.

4.2.2.2 Sequência de Execução

Inicialmente, será executada a elevação da estrutura em alvenaria com blocos cerâmicos.

Após a conclusão da alvenaria, será realizada as instalações eletricas e hidraulicas. A pintura interna será aplicado após a execução do sistema hidráulico e elétrico embutido nas paredes.

A pintura externa será a última etapa, aplicada após o preparo das superfícies com massa única ou emboço.

4.2.2.3 Aplicação no Projeto e Referências com os Desenhos

As soluções descritas serão aplicadas em todos os ambientes previstos no projeto arquitetônico, conforme indicado nas plantas baixas, cortes e elevações. Os materiais e técnicas especificados têm como objetivo garantir o desempenho funcional, estético e sanitário das edificações comerciais.

4.2.2.4 Referências:

– Projeto Arquitetônico

– Plantas Baixas

– Cortes

– Elevações

4.3 ESTRUTURA DE COBERTURAS

4.3.1 Estrutura de madeira

4.3.1.1 Características e Dimensões do Material

A cobertura será executada em estrutura de madeira de lei, devidamente beneficiada e tratada contra cupins, fungos e umidade. Serão utilizadas peças estruturais como tesouras, caibros e ripas, dimensionadas conforme cálculos estruturais e em atendimento às normas técnicas vigentes.

As madeiras empregadas deverão possuir certificação de origem e receber tratamento preservativo em autoclave ou equivalente, garantindo maior durabilidade e resistência às intempéries.

Condições Gerais de Execução

A montagem da estrutura de madeira deverá obedecer rigorosamente às dimensões, alinhamentos, prumos e nivelamento previstos em projeto.

As ligações poderão ser executadas por meio de parafusos, pinos ou chapas metálicas, garantindo a transmissão segura dos esforços.

Toda madeira deverá ser inspecionada antes da utilização, sendo rejeitadas peças que apresentem fissuras, empenamentos excessivos, deterioração ou ataque de agentes biológicos.

Durante o transporte e armazenamento, deverão ser adotados cuidados para evitar contato direto com o solo e exposição prolongada à umidade.

Pintura e Proteção

Toda a madeira estrutural deverá receber tratamento preservativo fungicida e inseticida, além de acabamento superficial com stain impregnante ou verniz protetivo, conforme especificações de arquitetura.

4.3.1.2 Aplicação no Projeto

Estrutura da câmera de vereadores, composta por tesouras, caibros e ripas em madeira de lei, dimensionadas conforme ABNT NBR 7190.

4.3.1.3 Normas Técnicas Relacionadas

- ABNT NBR 7190 – Projeto de estruturas de madeira;
- ABNT NBR 6120 – Cargas para cálculo de estruturas de edificações;
- ABNT NBR 15575 – Desempenho de edificações habitacionais;
- ABNT NBR 8800 – Detalhamento de elementos metálicos de ligação.

4.4 COBERTURAS

4.4.1 Telhas Metálicas Trapezoidal

4.4.1.1 Caracterização e Dimensões do Material

- Telhas Trapezoidal;

Modelo de Referência:

- Isoeste – Telha Trapezoidal Standard – TR 17/995 ou Super Telhas ST 17/980.

Sequência de execução:

- A colocação deve ser feita por fiadas, iniciando-se pelo beiral até a cumeeira, e simultaneamente em águas opostas. Obedecer à inclinação do projeto e a inclinação mínima determinada para cada tipo de telha. As primeiras fiadas devem ser amarradas às ripas com arame de cobre.

4.4.1.2 Aplicação no Projeto e Referência com os Desenhos
Cobertura da câmera de vereadores.

- Referências:

Planta, cortes e detalhes

Planta e elevações

Planta, elev. cortes

Planta e elevação

4.4.1.3 Normas Técnicas relacionadas:
ABNT NBR 14514:2008, Telhas de aço revestido de seção trapezoidal – Requisitos.

4.5 ESQUADRIAS

4.5.1 Esquadrias de vidro temperado

4.5.1.1 Características e Dimensões do Material
As esquadrias serão do tipo vidro temperado, fixadas na alvenaria, em vãos requadrados e nivelados com contramarco. Os vidros deverão ter espessura mínima 10 mm. Para especificação.

- Vidros liso comum incolor e miniboreal incolor com 10 mm de espessura.

4.5.1.2 Sequência de execução
A colocação das peças deve garantir perfeito nivelamento, prumo e fixação, verificando se as alavancas ficam suficientemente afastadas das paredes para a ampla liberdade dos movimentos. Observar também os seguintes pontos:

- Para o chumbamento do contramarco, toda a superfície do perfil deve ser preenchida com argamassa de areia e cimento (traço em volume 3:1). Utilizar réguas de alumínio ou gabarito, amarrados nos perfis do contramarco, reforçando a peça para a execução do chumbamento. No momento da instalação do caixilho propriamente dito, deve haver vedação com mástique nos cantos inferiores, para impedir infiltração nestes pontos.

4.5.1.3 Conexões e interfaces com os demais elementos construtivos:

As esquadrias serão fixadas em vergas de concreto, embutidas na alvenaria, apresentando comprimento 0,30m mais longo em relação às laterais das janelas / portas.

4.5.1.4 Aplicação no Projeto e Referências com os Desenhos:
- Referências:

– Planta e elevações

– Planta, elev. cortes

– Planta e elevação

4.5.1.5 Normas Técnicas relacionadas:
- ABNT NBR 10821-1: Esquadrias externas para edificações - Parte 1: Terminologia;

- ABNT NBR 10821-2: Esquadrias externas para edificações - Parte 2: Requisitos e classificação;

4.5.2 Portas de Madeira

4.5.2.1 Características e Dimensões do Material:
Madeira

Deverá ser utilizada madeira de lei, sem nós ou fendas, não ardida, isenta de carunchos ou brocas. A madeira deve estar bem seca. As folhas de porta deverão ser executadas em madeira maciça, pesada ou superpesada.

Os marcos e alisares (largura 8cm) deverão ser fixados por intermédio de parafusos, sendo no mínimo 8 parafusos por marco.

Ferragens

As ferragens deverão ser de latão ou em liga de: alumínio, cobre, magnésio e zinco, com partes de aço. O acabamento deverá ser cromado. As dobradiças devem suportar com folga o peso das portas e o regime de trabalho que venham a ser submetidas. Os cilindros das fechaduras deverão ser do tipo monobloco. Para as portas externas, para obtenção de mais segurança, deverão ser utilizados cilindros reforçados. As portas internas poderão utilizar cilindros comuns.

Nas portas indicadas em projeto, onde se atende a NBR 9050, serão colocados puxadores especiais, nos dois lados (interno e externo) de cada porta.

4.5.2.2 Sequência de execução:
Antes dos elementos de madeira receberem pintura esmalte, estes deverão ser lixados e receber no mínimo duas demãos de selante, intercaladas com lixamento e polimento, até possuírem as superfícies lisas e isentas de asperezas.

4.5.2.3 Aplicação no Projeto e Referências com os Desenhos:
- Portas revestidas:

- Conjuntos Marcos e Alisares:
- Conjuntos de fechadura e maçaneta;
- Dobradiças (3 para cada folha de porta);
- Referências:
– Planta, elev. cortes
– Planta e elevação

4.5.2.4 Normas Técnicas relacionadas:
- ABNT NBR 7203: Madeira serrada e beneficiada;
- ABNT NBR 15930-1: Portas de madeira para edificações - Parte 1: Terminologia e simbologia;
- ABNT NBR 15930-2: Portas de madeira para edificações - Parte 1: Requisitos.

4.6 ACABAMENTOS/REVESTIMENTOS

Foram definidos para acabamento materiais padronizados, resistentes e de fácil aplicação. Antes da execução do revestimento, deve-se deixar transcorrer tempo suficiente para o assentamento da alvenaria (aproximadamente 7 dias) e constatar se as juntas estão completamente curadas. Em tempo de chuvas, o intervalo entre o térmico da alvenaria e o início do revestimento deve ser maior.

4.6.1 Paredes externas e internas – Pintura Acrílica

4.6.1.1 Características e Dimensões do Material
As paredes externas receberão revestimento de pintura acrílica para fachadas sobre reboco desempenado fino e acabamento fosco.

- Modelo de Referência: tinta Suvinil Fachada Acrílico contra Microfissuras, ou equivalente.

4.6.1.2 Sequência de execução:
Ressalta-se a importância de teste das tubulações hidrossanitárias, antes de iniciado qualquer serviço de revestimento. Após esses testes, recomenda-se o enchimento dos rasgos feitos durante a execução das instalações, a limpeza da alvenaria, a remoção de eventuais saliências de argamassa das justas. As áreas a serem pintadas devem estar perfeitamente secas, a fim de evitar a formação de bolhas.

O revestimento ideal deve ter três camadas: chapisco, emboço e reboco liso, antes da aplicação da massa corrida.

4.6.1.3 Aplicação no Projeto e Referências com os Desenhos:
- Fachada.
- Pilares laterais.

- Fundo do mercado.

- Referências:

– Planta e elevações

4.6.1.4 Normas Técnicas relacionadas:
- ABNT NBR 11702: Tintas para construção civil – Tintas para edificações não industriais – Classificação;

- ABNT NBR 13245: Tintas para construção civil - Execução de pinturas em edificações não industriais - Preparação de superfície.

4.6.2 Piso em cerâmica retificada

4.6.2.1 Caracterização e Dimensões do Material:
- Pavimentação em placas cerâmicas retificadas de alto desempenho;
- Espessura média: 8 mm a 12 mm (conforme especificação de fabricante e projeto);
- Acabamento superficial: esmaltado ou acetinado, com baixa absorção de água (≤ 0,5%), atendendo requisitos de resistência mecânica e abrasiva;
- Bordas retificadas, permitindo juntas mínimas de 1 a 2 mm, garantindo maior uniformidade estética.

4.6.2.2 Sequência de execução:
O piso será assentado sobre contrapiso de concreto devidamente nivelado e desempenado, com regularização de base quando necessário, as placas serão assentadas com argamassa colante tipo AC-II ou AC-III, conforme as condições de uso.

As juntas deverão ser preenchidas com rejunte flexível apropriado para pisos cerâmicos retificados, após o rejuntamento, será realizada limpeza final com produtos adequados, sem utilização de abrasivos que possam danificar o revestimento.

4.6.2.3 Conexões e interfaces com os demais elementos construtivos:
O piso cerâmico será aplicado diretamente sobre contrapiso de concreto ou camada de regularização.

O encontro com os fechamentos verticais revestidos deverá prever rodapés cerâmicos no mesmo material e acabamento do piso, garantindo uniformidade e proteção contra umidade.

4.6.2.4 Aplicação no Projeto e Referências com os Desenhos:
Referências: Planta, elevações e cortes.

4.6.2.5 Normas Técnicas relacionadas:
- ABNT NBR 13818:1997 – Placas cerâmicas para revestimento – Especificação e métodos de ensaio;
- ABNT NBR 13753:1996 – Revestimento de piso interno ou externo com placas cerâmicas – Procedimento;

- ABNT NBR 13754:1996 – Revestimento de paredes internas com placas cerâmicas – Procedimento;
- ABNT NBR 15575:2013 – Edificações habitacionais – Desempenho (no que se aplica ao sistema de pisos)

4.6.3 Tetos – Pintura

4.6.3.1 Características e Dimensões do Material:
- Pintura PVA cor BRANCO NEVE (acabamento fosco) sobre massa corrida PVA.

4.6.3.2 Aplicação no Projeto e Referências com os Desenhos:
- Pintura em todas as lajes e forros da câmera de vereadores.

- Referências:

– Planta e elevação

4.6.4 Pergolado de madeira

4.6.4.1 Características e Dimensões do Material:
Madeira

O pergolado deverá ser executado em madeira de lei, seca, sem nós, rachaduras ou sinais de infestação por insetos. A madeira utilizada deve possuir resistência adequada às intempéries e receber tratamento com verniz ou impregnante para maior durabilidade.

Os pilares deverão possuir seção mínima de 15 cm x 15 cm, as vigas de 10 cm x 20 cm e os caibros de 5 cm x 10 cm. A fixação da estrutura deverá ser feita com parafusos galvanizados ou de aço inoxidável, garantindo estabilidade e resistência à corrosão.

Cobertura

O pergolado poderá ser deixado aberto ou receber cobertura em vidro temperado de 8 mm, policarbonato compacto ou ripas de madeira espaçadas, conforme especificado em projeto.

4.6.4.2 Sequência de execução:
1. Marcação e nivelamento da área de implantação do pergolado;
2. Fixação dos pilares em sapatas de concreto ou bases metálicas ancoradas no solo;
3. Instalação das vigas principais sobre os pilares, com fixação por meio de parafusos estruturais;
4. Posicionamento e fixação dos caibros sobre as vigas, respeitando o espaçamento definido em projeto;
5. Aplicação de tratamento impermeabilizante e selante nas peças de madeira;
6. Instalação da cobertura, se prevista, respeitando as especificações do material escolhido;
7. Acabamento final com lixamento e pintura ou verniz.

4.6.4.3 Aplicação no Projeto e Referências com os Desenhos:

- Estrutura em madeira de lei, acabamento envernizado;
- Fixação com parafusos galvanizados ou aço inox;
- Cobertura conforme projeto (vidro, policarbonato ou ripas de madeira);
- Pintura ou acabamento com impregnante para madeira.
- Referências:

– Planta, elevações e cortes; – Planta e elevação da estrutura.

4.6.4.4 Normas Técnicas relacionadas:

- ABNT NBR 7190: Projeto de estruturas de madeira;
- ABNT NBR 15575-1: Edificações habitacionais – Desempenho;
- ABNT NBR 8094: Madeiras – Determinação da resistência ao impacto de corpo duro;
- ABNT NBR 16266: Madeira serrada – Diretrizes para preservação.

4.7 PAISAGISMO

O presente projeto apresenta uma área de paisagismo.

4.7.1 Forração de Grama

4.7.1.1 Caracterização e Dimensões do Material:

Planta herbácea de 10-20 cm de altura. A forração escolhida deverá apresentar folhas densas e pilosas. A densidade deverá proporcionar a formação de tapete verde uniforme e ornamental. A forração deverá ser adquirida na fora de rolos, pois esse formato proporciona maior resistência no momento do transporte e maior facilidade de manuseio e plantio.

- tapetes enrolados (rolinhos) medindo 40cm de largura por 125cm de comprimento.

- Modelo de Referência: grama Esmeralda ou Batatais

4.7.1.2 Sequência de execução:

Deverá ser executado o preparo do solo, com a limpeza do terreno, removendo-se todos os obstáculos que possam atrapalhar o plantio como: ervas daninhas, entulhos etc. O solo deverá receber adubação. Posicionar vários rolinhos de grama ao longo da área de plantio; um ao lado do outro. Para facilitar a instalação deverá ser utilizada linha de nylon ou barbante como guia, proporcionando o alinhamento dos tapetes de grama. Os tapetes quebrados ou recortes deverão preencher as áreas de cantos e encontros, na fase de acabamento do plantio. As fissuras entre os tapetes de grama devem ser rejuntadas com terra de boa qualidade, e toda a forração deve ser irrigada por aproximadamente um mês.

4.7.1.3 Aplicação no Projeto e Referencias com os Desenhos:

- Áreas descobertas e jardins, conforme indicação de projeto.

Referências: Arquitetura

5 HIDRÁULICA

5.1 INSTALAÇÕES DE ÁGUA FRIA

Para o cálculo da demanda de consumo de água do Projeto da Câmera de vereadores foi considerado o abastecimento através de caixas d'água existente.

5.1.1 Sistema de Abastecimento

A água da concessionária local, após passar pelo hidrômetro da edificação, abastecerá diretamente o reservatório instalado em local especificado em projeto. A água, a partir dos reservatórios, segue pela coluna de distribuição predial para a edificação, como consta nos desenhos do projeto.

5.1.2 Ramal Predial

A partir do hidrômetro, haverá uma tubulação de 20mm, em PVC Rígido, para abastecer o reservatório. Deve haver livre acesso do pessoal do Serviço de Águas ao local do hidrômetro de consumo.

5.1.3 Reservatório

O reservatório é destinado ao recebimento da água da rede pública e à reserva de água para consumo.

5.1.4 Normas Técnicas relacionadas

- ABNT NBR 5626, Instalação predial de água fria;

- ABNT NBR 5648, Tubo e conexões de PVC-U com junta soldável parasistemas prediais de água fria – Requisitos;

- ABNT NBR 5680, Dimensões de tubos de PVC rígido;

- ABNT NBR 5683, Tubos de PVC – Verificação da resistência à pressão hidrostática interna;

- ABNT NBR 9821, Conexões de PVC rígido de junta soldável para redes de distribuição de água – Tipos – Padronização;

- ABNT NBR 14121, Ramal predial – Registros tipo macho em ligas de cobre – Requisitos;

- ABNT NBR 14877, Ducha Higiênica – Requisitos e métodos de ensaio;

- ABNT NBR 14878, Ligações flexíveis para aparelhos hidráulicos sanitários – Requisitos e métodos de ensaio;

- ABNT NBR 15097-1, Aparelhos sanitários de material cerâmico – Parte 1: Requisitos e métodos de ensaios;

- ABNT NBR 15097-2, Aparelhos sanitários de material cerâmico – Parte 2: Procedimentos para instalação;

- ABNT NBR 15206, Instalações hidráulicas prediais – Chuveiros ou duchas – Requisitos e métodos de ensaio;

- ABNT NBR 15423, Válvulas de escoamento – Requisitos e métodos de ensaio;

- ABNT NBR 15704-1, Registro – Requisitos e métodos de ensaio – Parte 1: Registros de pressão;

- ABNT NBR 15705, Instalações hidráulicas prediais – Registro de gaveta – Requisitos e métodos de ensaio;

- DMAE - Código de Instalações Hidráulicas;

- EB-368/72 - Torneiras;

- NB-337/83 - Locais e Instalações Sanitárias Modulares.

5.2 INSTALAÇÕES DE ESGOTO SANITÁRIO

A instalação predial de esgoto sanitário foi baseada segundo o Sistema Dual que consiste na separação dos esgotos primários e secundários através de um desconector, conforme ABNT NBR 8160 – Sistemas prediais de esgoto sanitário – Projeto e execução.

As caixas de inspeções deverão ser localizadas nas áreas externas dos blocos e fora das projeções dos pátios. Todos os tubos e conexões da rede de esgoto deverão ser em PVC rígido.

A destinação final do sistema de esgoto sanitário deverá ser feita em rede pública de coleta de esgoto sanitário, quando não houver disponível, adotar a solução individual de destinação de esgotos sanitários.

O sistema predial de esgotos sanitários consiste em um conjunto de aparelhos, tubulações, acessórios e desconectores e é dividido em dois subsistemas:

5.2.1 Subsistema de Coleta e Transporte

Todos os trechos horizontais previstos no sistema de coleta e transporte de esgoto sanitário devem possibilitar o escoamento dos efluentes por gravidade, através de uma declividade constante. Recomendam-se as seguintes declividades mínimas:

- 2% para tubulações com diâmetro nominal igual ou inferior a 75mm;
- 1% para tubulações com diâmetro nominal igual ou superior a 100mm.

Os coletores enterrados deverão ser assentados em fundo de vala nivelado, compactado e isento de materiais pontiagudos e cortantes que possam causar algum dano à tubulação durante a colocação e compactação. Em situações em que o fundo de vala possuir material rochoso ou irregular, aplicar uma camada de areia e compactar, de forma a garantir o nivelamento e a integridade da tubulação a ser instalada. Após instalação e verificação do caimento os tubos deverão receber camada de areia com recobrimento mínimo de 20cm. Em áreas sujeitas a tráfego de veículos aplicar camada de 10cm de concreto para proteção da tubulação. Após recobrimento dos tubos poderá ser a vala recoberta com solo normal.

5.2.2 Subsistema de Ventilação

Todas as colunas de ventilação devem possuir terminais de ventilação instalados em suas extremidades superiores e estes devem estar a 30cm acima do nível do telhado. As extremidades abertas de todas as colunas de ventilação devem ser providas de terminais tipo chaminé, que impeçam a entrada de águas pluviais diretamente aos tubos de ventilação.

5.2.3 Normas Técnicas Relacionadas

- ABNT NBR 7229, Projeto, construção e operação de sistemas de tanques sépticos;

- ABNT NBR 7362-2, Sistemas enterrados para condução de esgoto – Parte 2: Requisitos para tubos de PVC com parede maciça;

- ABNT NBR 7367, Projeto e assentamento de tubulações de PVC rígido para sistemas de esgoto sanitário;

- ABNT NBR 7968, Diâmetros nominais em tubulações de saneamento nas áreas de rede de distribuição, adutoras, redes coletoras de esgoto e interceptores – Padronização;

- ABNT NBR 8160, Sistemas prediais de esgoto sanitário – Projeto e execução;

- ABNT NBR 9051, Anel de borracha para tubulações de PVC rígido coletores de esgoto sanitário – Especificação;

- ABNT NBR 9648, Estudo de concepção de sistemas de esgoto sanitário – Procedimento;

- ABNT NBR 9649, Projeto de redes coletoras de esgoto sanitário – Procedimento;

- ABNT NBR 9814, Execução de rede coletora de esgoto sanitário – Procedimento;

- ABNT NBR 10569, Conexões de PVC rígido com junta elástica, para coletor de esgoto sanitário – Tipos e dimensões – Padronização;

- ABNT NBR 12266, Projeto e execução de valas para assentamento de tubulação de água esgoto ou drenagem urbana – Procedimento;

- ABNT NBR 13969, Tanques sépticos – Unidades de tratamento complementar e disposição final dos efluentes líquidos – Projeto, construção e operação;

- ABNT NBR 14486, Sistemas enterrados para condução de esgoto sanitário – Projeto de redes coletoras com tubos de PVC;

- Normas Regulamentadoras do Capítulo V, Título II, da CLT, relativas à Segurança e Medicina do Trabalho:

- NR 24 - Condições Sanitárias e de Conforto nos Locais de Trabalho;

- Resolução CONAMA 377 - Licenciamento Ambiental Simplificado de Sistemas de Esgotamento Sanitário.

6 ELÉTRICA

6.1 INSTALAÇÕES ELÉTRICAS

No projeto de instalações elétricas foram definidos distribuição geral das luminárias, pontos de força, comandos, circuitos, chaves, proteções e equipamentos. O atendimento à edificação foi considerado em baixa tensão, conforme a tensão operada pela concessionária em 220V. Os alimentadores foram dimensionados com base o critério de queda de tensão máxima admissível considerando a distância aproximada de 20 metros do quadro geral de baixa tensão até a subestação em poste. Caso a distância seja maior, os alimentadores deverão ser redimensionados.

Os circuitos que serão instalados seguirão os pontos de consumo através de eletrodutos, conduletes e caixas de passagem. Todos os materiais deverão ser de qualidade para garantir

a facilidade de manutenção e durabilidade.

A partir dos QD, localizado no acesso ao depósito, que seguem em eletrodutos conforme especificado no projeto.

Todos os circuitos de tomadas serão dotados de dispositivos diferenciais residuais de alta sensibilidade para garantir a segurança. As luminárias especificadas no projeto preveem lâmpadas de baixo consumo de energia como as leds.

O acionamento dos comandos das luminárias é feito por seções. Dessa forma aproveita-se melhor a iluminação natural ao longo do dia, permitindo acionar apenas as seções que se fizerem necessária, racionalizando o uso de energia.

6.1.1 Normas Técnicas Relacionadas

- NR 10 – Segurança em Instalações e Serviços em Eletricidade;

- ABNT NBR 5382, Verificação de iluminância de interiores;

- ABNT NBR 5410, Instalações elétricas de baixa tensão;

- ABNT NBR 5413, Iluminância de interiores;

- ABNT NBR 5444, Símbolos gráficos para instalações elétricas prediais;

- ABNT NBR 5461, Iluminação;

- ABNT NBR 5471, Condutores elétricos;

- ABNT NBR 6689, Requisitos gerais para condutos de instalações elétricas prediais;

- ABNT NBR 10898, Sistema de iluminação de emergência;

- ABNT NBR IEC 60669-2-1, interruptores para instalações elétricas fixas residenciais e similares – Parte 2-1: Requisitos particulares - Interruptores eletrônicos;

- ABNT NBR IEC 60884-2-2, Plugues e tomadas para uso doméstico e análogo – Parte 2-2: Requisitos particulares para tomadas para aparelhos;

- ABNT NBR NM 247-1, Cabos isolados com policloreto de vinila (PVC) para tensões nominais até 450/750 V – Parte 1: Requisitos gerais (IEC 60227-1, MOD);

- ABNT NBR NM 60669-1, interruptores para instalações elétricas fixas domésticas e análogas - Parte 1: Requisitos gerais (IEC 60669-1:2000, MOD);

- ABNT NBR NM 60884-1, Plugues e tomadas para uso doméstico e análogo – Parte 1: Requisitos gerais (IEC 60884-1:2006 MOD).

ANEXO II – PROPOSTA DE PREÇOS (MODELO)

IDENTIFICAÇÃO DA PROPONENTE

NOME DE FANTASIA:	
RAZAO SOCIAL:	
CNPJ:	
INSC. EST.:	
OPTANTE PELO SIMPLES? SIM ( ) NAO( )	
ENDEREÇO:	
BAIRRO:	**CIDADE:**
CEP:	**E-MAIL:**
TELEFONE:	**FAX:**
CONTATO DA LICITANTE:	**TELEFONE:**
BANCO DA LICITANTE:	**CONTA BANCARIA DA LICITANTE:**
Nº DA AGENCIA:	

A Empresa:.....Declara que:

1 Estão inclusas no valor cotado todas as despesas com mão de obra e, bem como, todos os tributos e encargos fiscais, sociais, trabalhistas, previdenciários e comerciais e, ainda, os gastos com transporte e acondicionamento dos produtos em embalagens adequadas.

2 Validade da proposta: 60 (sessenta) dias.

3 Prazo de inicio de fornecimento/execução dos serviços de acordo com o estabelecido no termo de referencia / projeto básico (anexo i) do edital desse processo.

4 Que não incide nas vedações previstas na lei nº 14.133/2021.

5 Que o prazo de inicio da entrega dos equipamentos será de acordo com os termos estabelecidos nos anexos do edital a contar do recebimento, por parte da contratada, da ordem de compra ou documento similar, todos os bens serão avaliados, sob pena de devolução de não aceite, caso não atenda a descriminação do projeto básico do referido edital ou de má qualidade.

LOCAL E DATA

_____

Carimbo da empresa/assinatura do responsável

OBS.: serão desclassificadas as propostas que apresentarem cotações contendo preços excessivos, simbólicos, de valor zero ou inexequíveis, na forma da legislação em vigor, ou ainda, que ofereçam preços ou vantagens baseadas nas ofertas dos demais licitante

CONCORRÊNCIA ELETRÔNICA Nº 01/2026
PROCESSO ADMINISTRATIVO Nº 12/2026

ANEXO III – DECLARAÇÃO ÚNICA

A _____inscrita no CNPJ sob nº _____, por intermédio de seu representante legal o(a) Sr(a).____, portador(a) da Carteira de Identidade nº_____ e do CPF nº _____ DECLARA:

1) Que está ciente e concorda com as condições contidas no Edital e seus anexos;
2) Que se compromete a cumprir todos os termos do edital e a fornecer material de qualidade, declara sob as penas da lei que cumpre plenamente os requisitos de habilitação;
3) Que os produtos ofertados atendem todas as especificações exigidas no edital Objeto e Especificações solicitadas sob as penas da lei e terão garantias e serão entregues no prazo conforme solicitadas no edital.
4) Que inexistem fatos impeditivos para habilitação no certame, ciente da obrigatoriedade de declarar ocorrências de fatos supervenientes posteriores;
5) Que não emprego menor de 18 anos em trabalho noturno, perigoso ou insalubre e não emprego menor de 16 anos, salvo menor, a partir de 14 anos, na condição de aprendiz, nos termos do artigo 7°, XXXIII, da Constituição;
6) Que não está sob o regime de falência, concordata, dissolução ou liquidação;
7) Que não pesa contra si declaração de inidoneidade, expedida em face de inexecução total ou parcial de contratos com outros entes públicos, nos termos do artigo 156, inciso IV da Lei 14.133/2021, e demais disposições legais da referida lei e outros ordenamentos jurídicos;
8) Que na qualidade de proponente de procedimento licitatório sob a modalidade Concorrência, instaurada pela Câmara Municipal de Souto Soares – BA., não integra nosso corpo social, nem nosso quadro funcional empregado público ou membro comissionado de órgão direto ou indireto da Administração Municipal com vínculo de parentesco em linha reta, colateral ou por afinidade até o terceiro grau, ou, ainda, que sejam cônjuges ou companheiros de ocupantes do quadro desse ente federativo, nos cargos de direção e chefia ou exercentes de função gratificada de mesma natureza, bem como de seus agentes políticos;
9) Que a proposta apresentada para participar da presente Licitação foi elaborada de maneira independente e o conteúdo da proposta não foi, no todo ou em parte, direta ou indiretamente, informado, discutido ou recebido de qualquer outro participante potencial ou de fato da presente Licitação, por qualquer meio ou por qualquer pessoa;
10) Que os documentos apresentados no portal de licitações são autênticos aos originais;
11) Que tomou conhecimento do Edital e de todas as condições de participação na Licitação e se compromete a cumprir todos os termos do Edital, e a fornecer material de qualidade, sob as penas da Lei;
12) Que nos termos Edital, cumpre as exigências de reserva de cargos para pessoa com deficiência e para reabilitado da Previdência Social, previstas em lei e em outras normas específicas;
13) Que para todos os fins de direito, especificamente para participação de licitação, para efeito do disposto na LC 123/2006 estando apta a fruir os benefícios e vantagens legalmente instituídas por não se enquadrar em nenhuma das vedações

legais impostas pelo § 4º do art. 3º da lei complementar Nº 123 de 14 de dezembro de 2006 e pelo artigo 4º da lei Nº 14.133/2021. Declaro, para fins da Lei 123/2006 e suas alterações, sob as penalidades desta, que:

( ) **MICROEMPRESA** – RECEITA BRUTA ANUAL IGUAL OU INFERIOR A 360.000,00 E ESTANDO APTA A FRUIR OS BENEFÍCIOS E VANTAGENS LEGALMENTE INSTITUÍDAS POR NÃO SE ENQUADRAR EM NENHUMA DAS VEDAÇÕES LEGAIS IMPOSTAS PELO § 4º DO ART. 3º DA LEI COMPLEMENTAR Nº 123/06 ALTERADA PELA LC 147/2014;

( ) **EMPRESA DE PEQUENO PORTE** – RECEITA BRUTA ANUAL SUPERIOR A 360.000,00 E IGUAL OU INFERIOR A 4.800.000,00 VALORES , ESTANDO APTA A FRUIR OS BENEFÍCIOS E VANTAGENS LEGALMENTE INSTITUÍDAS POR NÃO SE ENQUADRAR EM NENHUMA DAS VEDAÇÕES LEGAIS IMPOSTAS PELO § 4º DO ART. 3º DA LEI COMPLEMENTAR Nº 123/06 ALTERADA PELA LC 147/2014;

( ) NÃO SE ENQUADRAR COMO MICROEMPRESA E/OU EMPRESA DE PEQUENO.

14) Declaramos, ainda, sob as penalidades da lei, de que temos pleno conhecimento das condições e peculiaridades inerentes à natureza dos trabalhos ou fornecimento, assumindo total responsabilidade por esse fato e informamos que não utilizaremos, para qualquer questionamento futuro que ensejam avenças técnicas ou financeiras, isentando ao Município de Piatã, de qualquer reclamação e/ou reivindicação de nossa parte.

Local, ... de ..... de 2026.

.....

Representante legal da empresa

CONCORRÊNCIA ELETRÔNICA Nº 01/2026
PROCESSO ADMINISTRATIVO Nº 12/2026

ANEXO IV – MINUTA DE CONTATO

MINUTA DE CONTRATO ADMINISTRATIVO Nº XXX/2026

MINUTA DE TERMO DE CONTRATO ADMINISTRATIVO N° XXX/2026, QUE ENTRE SI CELEBRAM A CÂMARA MUNICIPAL DE SOUTO SOARES – BA., E A EMPRESA [...].

A CÂMARA MUNICIPAL DE SOUTO SOARES, ESTADO DA BAHIA, Pessoa Jurídica de Direito Público Interno, inscrita no CNPJ sob Nº. 07.176.398/0001-60, com sede na Rua Nova Jerusalém, nº 12, Berimbau, Cep: 46992-165, Souto Soares - Bahia, representado legalmente pelo Presidente ..... doravante denominado CONTRATANTE, e do outro lado a empresa o(a) ....., inscrito(a) no CNPJ/MF sob o nº ....., sediado(a) na ....., em ..... doravante designado CONTRATADO, neste ato representado(a) por ..... (nome e função no contratado), conforme atos constitutivos da empresa OU procuração apresentada nos autos, tendo em vista o que consta no Processo Administrativo nº 012/2026 e em observância às disposições da Lei nº 14.133, de 1º de abril de 2021, e demais legislação aplicável, resolvem celebrar o presente Termo de Contrato, decorrente da Concorrência Eletrônica nº 001/2026, mediante as cláusulas e condições a seguir enunciadas.

CLÁUSULA PRIMEIRA - OBJETO

1.1. O presente instrumento tem por objeto é a contratação de empresa especializada para a execução dos serviços de obra de engenharia visando à construção e ampliação de edificação a ser construída na Câmara Municipal de Souto Soares - Bahia, de acordo com o Edital da Concorrência Eletrônica nº 001/2026 e seus anexos;

1.2. Vinculam esta contratação, independentemente de transcrição:

a) Projeto Básico;

b) Edital da Licitação;

c) Proposta do contratado;

d) Eventuais anexos dos documentos supracitados.

1.3. O regime de execução é o de empreitada por preço global

CLÁUSULA SEGUNDA – VIGÊNCIA E PRORROGAÇÃO

2.1. O prazo de vigência do contrato será de 12 (doze) meses, tendo como prazo inicial o dia XXXXXXXXXX e prazo final dia XXXXXXXXXXXXX, podendo ser prorrogado, justificadamente, na forma do art. 107 da Lei nº 14.133/2021, a critério da Câmara Municipal.

2.2. O prazo de vigência será automaticamente prorrogado, independentemente de termo aditivo,

quando o objeto não for concluído no período firmado acima, ressalvadas as providências cabíveis no caso de culpa do contratado, previstas neste instrumento. (art. 111).

2.3. Toda alteração de prazo, seja de execução, seja contratual, deverá ser justificada por escrito e previamente autorizada pela Câmara Municipal.

2.4. O contrato não poderá ser prorrogado quando o contratado tiver sido penalizado nas sanções de declaração de inidoneidade ou impedimento de licitar e contratar com poder público, observadas as abrangências de aplicação.

CLÁUSULA TERCEIRA – DA EXECUÇÃO E GESTÃO CONTRATUAL (art. 92, IV, VII e XVIII)

1.1. 3.1. O regime de execução contratual, os modelos de gestão e de execução, assim como os prazos e condições de conclusão, entrega, observação e recebimento do objeto constam no Projeto Básico.

CLÁUSULA QUARTA – SUBCONTRATAÇÃO

4.1. Não será admitida a subcontratação do objeto contratual.

CLÁUSULA QUINTA – PREÇO (art. 92, V)

5.1. Os serviços objeto deste contrato serão prestados pelos preços unitários constantes das planilhas em anexo, as quais correspondem aos preços unitários propostos pela CONTRATADA na licitação acima definida, dando-se ao presente contrato o valor global de ..... (.....)

5.2. No valor acima estão incluídas todas as despesas ordinárias diretas e indiretas decorrentes da execução do objeto, inclusive tributos e/ou impostos, encargos sociais, trabalhistas, previdenciários, fiscais e comerciais incidentes, taxa de administração, frete, seguro e outros necessários ao cumprimento integral do objeto da contratação.

CLÁUSULA SEXTA – MEDIÇÃO E PAGAMENTO (art. 92, V e VI)

6.1. CRITÉRIOS DE MEDIÇÃO:

6.1.1. As medições serão realizadas em conformidade com a execução dos serviços efetivamente realizados, atestadas pelo contratante, considerando as disposições do Projeto Básico, do cronograma físico-financeiro e da proposta adjudicada, através de boletim de medição.

6.2. DO RECEBIMENTO:

6.2.1. Ao final de cada etapa da execução contratual, conforme previsto no Cronograma Físico-Financeiro, o Contratado apresentará a medição prévia dos serviços executados no período, por meio de planilha e memória de cálculo detalhada.

6.2.2. Uma etapa será considerada efetivamente concluída quando os serviços previstos para aquela etapa, no Cronograma Físico-Financeiro, estiverem executados em sua totalidade.

6.2.3. O contratado também apresentará, a cada medição, os documentos comprobatórios da procedência legal dos produtos e subprodutos florestais utilizados naquela etapa da execução contratual, quando for o caso.

6.2.4. Os serviços serão recebidos provisoriamente, no prazo de 15(quinze) dias úteis, pelo fiscal técnico e pelo fiscal do contrato, mediante termos detalhados, quando verificado o cumprimento das exigências de caráter técnico e administrativo. (Art. 140, I, a, da Lei nº 14.133).

6.2.5. O prazo da disposição acima será contado do recebimento de comunicação de cobrança oriunda do contratado com a comprovação da prestação dos serviços a que se referem a parcela a ser paga.

6.2.6. O fiscal técnico do contrato realizará o recebimento provisório do objeto do contrato mediante termo detalhado que comprove o cumprimento das exigências de caráter técnico.

6.2.7. O fiscal do contrato realizará o recebimento provisório do objeto do contrato mediante termo detalhado que comprove o cumprimento das exigências de caráter administrativo.

6.2.8. Para efeito de recebimento provisório, ao final de cada período de faturamento, o fiscal técnico do contrato irá apurar o resultado das avaliações da execução do objeto e, se for o caso, a análise do desempenho e qualidade da prestação dos serviços realizados em consonância com os indicadores previstos, que poderá resultar no redimensionamento de valores a serem pagos à contratada, registrando em relatório a ser encaminhado ao setor requisitante.

6.2.9. Será considerado como ocorrido o recebimento provisório com a entrega do termo detalhado ou, em havendo mais de um a ser feito, com a entrega do último.

6.2.10. O Contratado fica obrigado a reparar, corrigir, remover, reconstruir ou substituir, às suas expensas, no todo ou em parte, o objeto em que se verificarem vícios, defeitos ou incorreções resultantes da execução ou materiais empregados, cabendo à fiscalização não atestar a última e/ou única medição de serviços até que sejam sanadas todas as eventuais pendências que possam vir a ser apontadas no Recebimento Provisório.

6.2.11. A fiscalização não efetuará o ateste da última e/ou única medição de serviços até que sejam sanadas todas as eventuais pendências que possam vir a ser apontadas no Recebimento Provisório. (Art. 119 c/c art. 140 da Lei nº 14.133 de 2021)

6.2.12. Os serviços poderão ser rejeitados, no todo ou em parte, quando em desacordo com as especificações constantes do projeto básico e na proposta, sem prejuízo da aplicação das penalidades.

6.2.13. Quando a fiscalização for exercida por um único servidor, o termo detalhado deverá conter o registro, a análise e a conclusão acerca das ocorrências na execução do contrato, em relação à fiscalização técnica e administrativa e demais documentos que julgar necessários, devendo encaminhá-los ao gestor do contrato para recebimento definitivo.

6.2.14. Os serviços serão recebidos definitivamente no prazo de 90(noventa) dias, contados do recebimento provisório, por servidor ou comissão designada pela autoridade competente, após a verificação da qualidade e quantidade do serviço e consequente aceitação mediante termo detalhado, obedecendo os seguintes procedimentos:

6.2.15. Emitir documento comprobatório da avaliação realizada pelos fiscal de contrato, quando houver, no cumprimento de obrigações assumidas pelo contratado, com menção ao seu desempenho na execução contratual, baseado em indicadores objetivamente definidos e aferidos, e a eventuais penalidades aplicadas, devendo constar do cadastro de atesto de cumprimento de obrigações, conforme regulamento.

6.2.16. Realizar a análise dos relatórios e de toda a documentação apresentada pela fiscalização e, caso haja irregularidades que impeçam a liquidação e o pagamento da despesa, indicar as

cláusulas contratuais pertinentes, solicitando à CONTRATADA, por escrito, as respectivas correções;

6.2.17. Emitir Termo Detalhado para efeito de recebimento definitivo dos serviços prestados, com base nos relatórios e documentações apresentadas; e

6.2.18. Comunicar a empresa para que emita a Nota Fiscal ou Fatura, com o valor exato dimensionado pela fiscalização.

6.2.19. Enviar a documentação pertinente ao setor de contratos para a formalização dos procedimentos de liquidação e pagamento, no valor dimensionado pela fiscalização e gestão.

6.2.20. No caso de controvérsia sobre a execução do objeto, quanto à dimensão, qualidade e quantidade, deverá ser observado o teor do art. 143 da Lei nº 14.133, de 2021, comunicando-se à empresa para emissão de Nota Fiscal no que pertine à parcela incontroversa da execução do objeto, para efeito de liquidação e pagamento.

6.2.21. Nenhum prazo de recebimento ocorrerá enquanto pendente a solução, pelo contratado, de inconsistências verificadas na execução do objeto ou no instrumento de cobrança.

6.2.22. O recebimento provisório ou definitivo não excluirá a responsabilidade civil pela solidez e pela segurança do serviço nem a responsabilidade ético-profissional pela perfeita execução do contrato.

6.3. LIQUIDAÇÃO:

6.3.1. Recebida a Nota Fiscal ou documento de cobrança equivalente, correrá o prazo de até dez dias úteis para fins de liquidação, na forma desta seção, prorrogáveis por igual período.

6.3.2. O prazo de que trata o item anterior será reduzido à metade, mantendo-se a possibilidade de prorrogação, nos casos de contratações decorrentes de despesas cujos valores não ultrapassem o limite de que trata o inciso II do art. 75 da Lei nº 14.133, de 2021.

6.3.3. Quando houver glosa parcial do valor a ser pago, o contratante deverá comunicar a empresa para que emita a nota fiscal ou fatura com o valor exato dimensionado;

6.3.4. Para fins de liquidação, o setor competente deve verificar se a Nota Fiscal ou Fatura apresentada expressa os elementos necessários e essenciais do documento, tais como:

a) o prazo de validade;

b) a data da emissão;

c) os dados do contrato e do órgão contratante;

d) o período respectivo de execução do contrato;

e) o valor a pagar; e

f) eventual destaque do valor de retenções tributárias cabíveis.

6.3.5. Havendo erro na apresentação da Nota Fiscal/Fatura, ou circunstância que impeça a liquidação da despesa, esta ficará sobrestada até que o contratado providencie as medidas saneadoras, reiniciando-se o prazo após a comprovação da regularização da situação, sem ônus à contratante;

6.3.6. A Nota Fiscal ou Fatura deverá ser obrigatoriamente acompanhada da comprovação da regularidade fiscal, mediante consulta aos sítios eletrônicos oficiais ou à documentação mencionada no art. 68 da Lei nº 14.133/2021.

6.3.7. A Câmara Municipal deverá realizar consulta para: a) verificar a manutenção das condições de habilitação exigidas no edital; b) identificar possível razão que impeça a participação em licitação, no âmbito do órgão ou entidade, proibição de contratar com o Poder Público.

6.3.8. Constatando-se, a situação de irregularidade do contratado, será providenciada sua notificação, por escrito, para que, no prazo de 5 (cinco) dias úteis, regularize sua situação ou, no mesmo prazo, apresente sua defesa. O prazo poderá ser prorrogado uma vez, por igual período, a critério do contratante.

6.3.9. Não havendo regularização ou sendo a defesa considerada improcedente, o contratante deverá comunicar aos órgãos responsáveis pela fiscalização da regularidade fiscal quanto à inadimplência do contratado, bem como quanto à existência de pagamento a ser efetuado, para que sejam acionados os meios pertinentes e necessários para garantir o recebimento de seus créditos.

6.3.10. Persistindo a irregularidade, o contratante deverá adotar as medidas necessárias à rescisão contratual nos autos do processo administrativo correspondente, assegurada ao contratado a ampla defesa.

6.3.11. Havendo a efetiva execução do objeto, os pagamentos serão realizados normalmente, até que se decida pela rescisão do contrato, caso o contratado não regularize sua situação junto ao SICAF ou diretamente com o órgão.

6.4. FORMA DE PAGAMENTO:

6.4.1. O pagamento será realizado através de ordem bancária, para crédito em banco, agência e conta corrente indicados pelo contratado;

6.4.1.1. Será considerada data do pagamento o dia em que constar como emitida a ordem bancária para pagamento;

6.4.2. Quando do pagamento, será efetuada a retenção tributária prevista na legislação aplicável nos moldes da INSTRUÇÃO NORMATIVA RFB Nº 1234, DE 11 DE JANEIRO DE 2012, alterada pela redação dada pela Instrução Normativa RFB nº 2145, de 26 de junho de 2023.

6.4.3. Independentemente do percentual de tributo inserido na planilha, quando houver, serão retidos na fonte, quando da realização do pagamento, os percentuais estabelecidos na legislação vigente.

6.4.4. O contratado regularmente optante pelo Simples Nacional, nos termos da Lei Complementar nº 123, de 2006, não sofrerá a retenção tributária quanto aos impostos e contribuições abrangidos por aquele regime. No entanto, o pagamento ficará condicionado à apresentação de comprovação, por meio de documento oficial, de que faz jus ao tratamento tributário favorecido previsto na referida Lei Complementar.

6.5. PRAZO DE PAGAMENTO:

6.5.1 O pagamento será efetuado no prazo máximo de até 20 (vinte) dias, contados do recebimento da Nota Fiscal/Fatura;

6.5.2. Considera-se ocorrido o recebimento da nota fiscal ou fatura quando o órgão contratante atestar a execução do objeto do contrato;

CLÁUSULA SÉTIMA - REAJUSTE (art. 92, V)

7.1. Os preços inicialmente contratados são fixos e irreajustáveis no prazo de um ano contado da data do orçamento estimado.

7.1.1. Orçamento estimado pela Câmara Municipal baseou-se nas planilhas referenciais elaboradas com base no SINAPI - SINAPI – setembro de 2025 sem desoneração, ORSE – setembro de 2025 e Composição Própria.

7.2. Após o interregno de um ano, os preços iniciais poderão ser reajustados, mediante a aplicação, pelo contratante, do Índice Nacional de Custo da Construção (INCC - DI) / FGV, exclusivamente para as obrigações iniciadas e concluídas após a ocorrência da anualidade.

7.3. Nos reajustes subsequentes ao primeiro, o interregno mínimo de um ano será contado a partir dos efeitos financeiros do último reajuste.

7.4. No caso de atraso ou não divulgação do(s) índice (s) de reajustamento, o contratante pagará ao contratado a importância calculada pela última variação conhecida, liquidando a diferença correspondente tão logo seja(m) divulgado(s) o(s) índice(s) definitivo(s).

7.4.1. Fica o Contratado obrigado a apresentar memória de cálculo referente ao reajustamento de preços do valor remanescente, sempre que este ocorrer.

7.5. Nas aferições finais, o(s) índice(s) utilizado(s) para reajuste será(ão), obrigatoriamente, o(s) definitivo(s).

7.6. Caso o(s) índice(s) estabelecido(s) para reajustamento venha(m) a ser extinto(s) ou de qualquer forma não possa(m) mais ser utilizado(s), será(ão) adotado(s), em substituição, o(s) que vier(em) a ser determinado(s) pela legislação então em vigor.

7.7. Na ausência de previsão legal quanto ao índice substituto, as partes elegerão novo índice oficial, para reajustamento do preço do valor remanescente, por meio de termo aditivo.

7.8. O reajuste será realizado por apostilamento.

CLÁUSULA OITAVA – OBRIGAÇÕES DO CONTRATANTE (art. 92, X, XI e XIV)

8.1. Exigir o cumprimento de todas as obrigações assumidas pelo Contratado, de acordo com o contrato e seus anexos;

8.2. Receber o objeto no prazo e condições estabelecidas no Projeto Básico;

8.3. Notificar o Contratado por escrito da ocorrência de eventuais imperfeições, falhas ou irregularidades constatadas no curso da execução dos serviços, fixando prazo para a sua correção, certificando-se de que as soluções por ele propostas sejam as mais adequadas.

8.4. Notificar o Contratado, por escrito, sobre vícios, defeitos ou incorreções verificadas no objeto fornecido, para que seja por ele substituído, reparado ou corrigido, no total ou em parte, às suas expensas;

8.5. Acompanhar e fiscalizar a execução do contrato e o cumprimento das obrigações pelo Contratado;

8.6. Comunicar a empresa para emissão de Nota Fiscal no que se refere à parcela incontroversa da execução do objeto, para efeito de liquidação e pagamento, quando houver controvérsia sobre a execução do objeto, quanto à dimensão, qualidade e quantidade, conforme o art. 143 da Lei nº 14.133, de 2021;

8.7. Efetuar o pagamento ao Contratado do valor correspondente à execução do objeto, no prazo, forma e condições estabelecidos no presente Contrato e no Projeto Básico;

8.8. Aplicar ao Contratado as sanções previstas na lei e neste Contrato;

8.9. Cientificar à Assessoria Jurídica da Câmara Municipal para adoção das medidas cabíveis quando do descumprimento de obrigações pelo Contratado;

8.10. Explicitamente emitir decisão sobre todas as solicitações e reclamações relacionadas à execução do Contrato, ressalvados os requerimentos manifestamente impertinentes, meramente protelatórios ou de nenhum interesse para a boa execução do ajuste.

8.10.1. A Câmara Municipal terá o prazo de 30 (trinta) dias a contar da data do protocolo do requerimento para decidir, admitida a prorrogação motivada, por igual período.

8.11. Responder eventuais pedidos de reestabelecimento do equilíbrio econômico-financeiro feitos pelo contratado no prazo máximo de 30 (trinta) dias

8.12. Notificar os emitentes das garantias quanto ao início de processo administrativo para apuração de descumprimento de cláusulas contratuais. (§4º, do art. 137, da Lei nº 14.133, de 2021.)

8.13. Comunicar o Contratado na hipótese de posterior alteração do projeto pelo Contratante, no caso do art. 93, §2º, da Lei nº 14.133, de 2021.

8.14. Fornecer por escrito as informações necessárias para o desenvolvimento dos serviços contratados.

8.15. Realizar avaliações periódicas da qualidade dos serviços, após seu recebimento.

8.16. Arquivar, entre outros documentos, de projetos, "as built", especificações técnicas, orçamentos, termos de recebimento, contratos e aditamentos, relatórios de inspeções técnicas após o recebimento do serviço e notificações expedidas.

8.17. Assegurar que o ambiente de trabalho, inclusive seus equipamentos e instalações, apresentem condições adequadas ao cumprimento, pelo Contratado, das normas de segurança e saúde no trabalho, quando o serviço for executado em suas dependências, ou em local por ela designado.

8.18. Não responder por quaisquer compromissos assumidos pelo Contratado com terceiros, ainda que vinculados à execução do contrato, bem como por qualquer dano causado a terceiros em decorrência de ato do Contratado, de seus empregados, prepostos ou subordinados.

8.19. Previamente à expedição da ordem de serviço, verificar pendências, liberar áreas e/ou adotar providências cabíveis para a regularidade do início da sua execução.

CLÁUSULA NONA – OBRIGAÇÕES DO CONTRATADO (art. 92, XIV, XVI e XVII)

9.1. O Contratado deve cumprir todas as obrigações constantes do Contrato e de seus anexos,

assumindo como exclusivamente seus os riscos e as despesas decorrentes da boa e perfeita execução do objeto, observando, ainda, as obrigações a seguir dispostas:

9.1.1. Manter preposto aceito pela Câmara Municipal no local do serviço para representá-lo na execução do contrato.

9.2. A indicação ou a manutenção do preposto da empresa poderá ser recusada pelo órgão ou entidade, desde que devidamente justificada, devendo a empresa designar outro para o exercício da atividade.

9.3. Atender às determinações regulares emitidas pelo fiscal do contrato ou autoridade superior (art. 137, II) e prestar todo esclarecimento ou informação por eles solicitados;

9.4. Alocar os empregados necessários ao perfeito cumprimento das cláusulas deste contrato, com habilitação e conhecimento adequados, fornecendo os materiais, equipamentos, ferramentas e utensílios demandados, cuja quantidade, qualidade e tecnologia deverão atender às recomendações de boa técnica e a legislação de regência;

9.5. Reparar, corrigir, remover, reconstruir ou substituir, às suas expensas, no total ou em parte, no prazo fixado pelo fiscal do contrato, os serviços nos quais se verificarem vícios, defeitos ou incorreções resultantes da execução ou dos materiais empregados;

9.5.1. Cada vício, defeito ou incorreção verificada pelo fiscal do contrato reveste-se de peculiar característica. Por isso que, diante da natureza do objeto contratado, é impróprio determinar prazo único para as correções devidas, devendo o fiscal do contrato, avaliar o caso concreto, para o fim de fixar prazo para as correções.

9.6. Responsabilizar-se pelos vícios e danos decorrentes da execução do objeto, de acordo com o Código de Defesa do Consumidor (Lei nº 8.078, de 1990), bem como por todo e qualquer dano causado à Câmara Municipal ou terceiros, não reduzindo essa responsabilidade a fiscalização ou o acompanhamento da execução contratual pelo Contratante, que ficará autorizado a descontar dos pagamentos devidos ou da garantia, caso exigida no edital, o valor correspondente aos danos sofridos;

9.7. Efetuar comunicação ao Contratante, assim que tiver ciência da impossibilidade de realização ou finalização do serviço no prazo estabelecido, para adoção de ações de contingência cabíveis.

9.8. Não contratar, durante a vigência do contrato, cônjuge, companheiro ou parente em linha reta, colateral ou por afinidade, até o terceiro grau, de dirigente do contratante ou do fiscal ou gestor do contrato, nos termos do artigo 48, parágrafo único, da Lei nº 14.133, de 2021;

9.9. O contratado deverá entregar ao setor responsável pela fiscalização do contrato, até o dia trinta do mês seguinte ao da prestação dos serviços, os seguintes documentos:

a) prova de regularidade relativa à Seguridade Social;

b) certidão conjunta relativa aos tributos federais e à Dívida Ativa da União;

c) certidões que comprovem a regularidade perante a Fazenda Municipal ou Distrital do domicílio ou sede do contratado;

d) certidões que comprovem a regularidade perante a Fazenda Estadual do domicílio do contratado;

e) Certidão de Regularidade do FGTS – CRF; e

f) Certidão Negativa de Débitos Trabalhistas – CNDT;

9.10. Responsabilizar-se pelo cumprimento das obrigações previstas em Acordo, Convenção, Dissídio Coletivo de Trabalho ou equivalentes das categorias abrangidas pelo contrato, por todas as obrigações trabalhistas, sociais, previdenciárias, tributárias e as demais previstas em legislação específica, cuja inadimplência não transfere a responsabilidade ao Contratante;

9.11. Comunicar ao Fiscal do contrato, no prazo de 24 (vinte e quatro) horas, qualquer ocorrência anormal ou acidente que se verifique no local dos serviços.

9.12. Prestar todo esclarecimento ou informação solicitada pelo Contratante ou por seus prepostos, garantindo-lhes o acesso, a qualquer tempo, ao local dos trabalhos, bem como aos documentos relativos à execução do empreendimento.

9.13. Paralisar, por determinação do Contratante, qualquer atividade que não esteja sendo executada de acordo com a boa técnica ou que ponha em risco a segurança de pessoas ou bens de terceiros.

9.14. Promover a guarda, manutenção e vigilância de materiais, ferramentas, e tudo o que for necessário à execução do objeto, durante a vigência do contrato.

9.15. Conduzir os trabalhos com estrita observância às normas da legislação pertinente, cumprindo as determinações da Câmara Municipal, mantendo sempre limpo o local dos serviços e nas melhores condições de segurança, higiene e disciplina.

9.16. Submeter previamente, por escrito, ao Contratante, para análise e aprovação, quaisquer mudanças nos métodos executivos que fujam às especificações do memorial descritivo ou instrumento congênere.

9.17. Não permitir a utilização de qualquer trabalho do menor de dezesseis anos, exceto na condição de aprendiz para os maiores de quatorze anos, nem permitir a utilização do trabalho do menor de dezoito anos em trabalho noturno, perigoso ou insalubre;

9.18. Manter durante toda a vigência do contrato, em compatibilidade com as obrigações assumidas, todas as condições exigidas para habilitação na licitação;

9.19. Cumprir, durante todo o período de execução do contrato, a reserva de cargos prevista em lei para pessoa com deficiência, para reabilitado da Previdência Social ou para aprendiz, bem como as reservas de cargos previstas na legislação (art. 116);

9.20. Comprovar a reserva de cargos a que se refere o item acima, no prazo fixado pelo fiscal do contrato, com a indicação dos empregados que preencheram as referidas vagas (art. 116, parágrafo único);

9.21. Guardar sigilo sobre todas as informações obtidas em decorrência do cumprimento do contrato;

9.22. Arcar com o ônus decorrente de eventual equívoco no dimensionamento dos quantitativos de sua proposta, inclusive quanto aos custos variáveis decorrentes de fatores futuros e incertos, devendo complementá-los, caso o previsto inicialmente em sua proposta não seja satisfatório para o atendimento do objeto da contratação, exceto quando ocorrer algum dos eventos

arrolados no art. 124, II, d, da Lei nº 14.133, de 2021;

9.23. Cumprir, além dos postulados legais vigentes de âmbito federal, estadual ou municipal, as normas de segurança do Contratante;

9.24. Manter os empregados nos horários predeterminados pelo Contratante.

9.25. Apresentar os empregados devidamente identificados por meio de crachá, além de provê-los com os Equipamentos de Proteção Individual – EPI.

9.26. Apresentar ao Contratante, quando for o caso, a relação nominal dos empregados que adentrarão no órgão para a execução do serviço.

9.27. Observar os preceitos da legislação sobre a jornada de trabalho, conforme a categoria profissional.

9.28. Atender às solicitações do Contratante quanto à substituição dos empregados alocados, no prazo fixado pela fiscalização do contrato, nos casos em que ficar constatado descumprimento das obrigações relativas à execução do serviço, conforme descrito nas especificações do objeto.

9.29. Instruir seus empregados quanto à necessidade de acatar as Normas Internas do Contratante.

9.30. Instruir seus empregados a respeito das atividades a serem desempenhadas, alertando-os a não executarem atividades não abrangidas pelo contrato, devendo o Contratado relatar ao Contratante toda e qualquer ocorrência neste sentido, a fim de evitar desvio de função.

9.31. Instruir os seus empregados, quanto à prevenção de incêndios nas áreas do Contratante.

9.32. Adotar as providências e precauções necessárias, inclusive consulta nos respectivos órgãos, se necessário for, a fim de que não venham a ser danificadas as redes hidrossanitárias, elétricas e de comunicação.

9.33. Estar registrada ou inscrita no Conselho Profissional competente, conforme as áreas de atuação previstas no Projeto Básico, em plena validade.

9.34. Obter junto aos órgãos competentes, conforme o caso, as licenças necessárias e demais documentos e autorizações exigíveis, na forma da legislação aplicável.

9.35. Elaborar o Diário de Obra, incluindo diariamente, pelo Engenheiro preposto responsável, as informações sobre o andamento do empreendimento, tais como, número de funcionários, de equipamentos, condições de trabalho, condições meteorológicas, serviços executados, registro de ocorrências e outros fatos relacionados, bem como os comunicados à Fiscalização e situação das atividades em relação ao cronograma previsto.

9.36. Refazer, às suas expensas, os trabalhos executados em desacordo com o estabelecido nas especificações, bem como substituir aqueles realizados com materiais defeituosos ou com vício de construção, pelo prazo de 05 (cinco) anos, contado da data de emissão do Termo de Recebimento Definitivo.

9.37. Utilizar somente matéria-prima florestal procedente, nos termos do artigo 11 do Decreto nº 5.975, de 2006, de:

a) manejo florestal, realizado por meio de Plano de Manejo Florestal Sustentável - PMFS devidamente aprovado pelo órgão competente;

b) supressão da vegetação natural, devidamente autorizada pelo órgão competente;

c) florestas plantadas; e

d) outras fontes de biomassa florestal, definidas em normas específicas do órgão ambiental competente.

9.38. Observar as diretrizes, critérios e procedimentos para a gestão dos resíduos da construção civil estabelecidos na Resolução nº 307, de 05/07/2002, com as alterações posteriores, do Conselho Nacional de Meio Ambiente - CONAMA, conforme artigo 4°, §§ 2° e 3°, da Instrução Normativa SLTI/MP n° 1, de 19/01/2010.

9.39. Observar as seguintes diretrizes de caráter ambiental:

9.39.1. Qualquer instalação, equipamento ou processo, situado em local fixo, que libere ou emita matéria para a atmosfera, por emissão pontual ou fugitiva, utilizado na execução contratual, deverá respeitar os limites máximos de emissão de poluentes admitidos na Resolução CONAMA n° 382, de 26/12/2006, e legislação correlata, de acordo com o poluente e o tipo de fonte.

9.39.2. Na execução contratual, conforme o caso, a emissão de ruídos não poderá ultrapassar os níveis considerados aceitáveis pela Norma NBR-10.151 - Avaliação do Ruído em Áreas Habitadas visando o conforto da comunidade, da Associação Brasileira de Normas Técnicas - ABNT, ou aqueles estabelecidos na NBR-10.152 - Níveis de Ruído para conforto acústico, da Associação Brasileira de Normas Técnicas - ABNT, nos termos da Resolução CONAMA n° 01, de 08/03/90, e legislação correlata.

9.39.3. Nos termos do artigo 4°, § 3°, da Instrução Normativa SLTI/MP n° 1, de 19/01/2010, deverão ser utilizados, na execução contratual, agregados reciclados, sempre que existir a oferta de tais materiais, capacidade de suprimento e custo inferior em relação aos agregados naturais, inserindo-se na planilha de formação de preços os custos correspondentes.

9.40. Responder por qualquer acidente de trabalho na execução dos serviços, por uso indevido de patentes registradas em nome de terceiros, por danos resultantes de defeitos ou incorreções dos serviços ou dos bens do Contratante, de seus funcionários ou de terceiros, ainda que ocorridos em via pública junto ao serviço de engenharia.

9.41. Realizar, conforme o caso, por meio de laboratórios previamente aprovados pela fiscalização e sob suas custas, os testes, ensaios, exames e provas que lhe caibam necessárias ao controle de qualidade dos materiais, serviços e equipamentos a serem aplicados nos trabalhos, conforme procedimento previsto nas especificações.

9.42. Providenciar, conforme o caso, as ligações definitivas das utilidades previstas no projeto (água, esgoto, gás, energia elétrica, telefone etc.), bem como atuar junto aos órgãos federais, estaduais e municipais e concessionárias de serviços públicos para a obtenção de licenças e regularização dos serviços e atividades concluídas (ex.: Habite-se, Licença Ambiental de Operação etc.).

CLÁUSULA DÉCIMA – INFRAÇÕES E SANÇÕES ADMINISTRATIVAS

10.1. Comete infração administrativa, nos termos da Lei nº 14.133, de 2021, o contratado que:

a) der causa à inexecução parcial do contrato;

b) der causa à inexecução parcial do contrato que cause grave dano à Câmara Municipal ou ao funcionamento dos serviços públicos ou ao interesse coletivo;

c) der causa à inexecução total do contrato;

d) ensejar o retardamento da execução ou da entrega do objeto da contratação sem motivo justificado;

e) apresentar documentação falsa ou prestar declaração falsa durante a execução do contrato;

f) praticar ato fraudulento na execução do contrato;

g) comportar-se de modo inidôneo ou cometer fraude de qualquer natureza;

h) praticar ato lesivo previsto no art. 5º da Lei nº 12.846, de 1º de agosto de 2013.

10.2. Serão aplicadas ao contratado que incorrer nas infrações acima descritas as seguintes sanções:

10.2.1. Advertência, quando o contratado der causa à inexecução parcial do contrato, sempre que não se justificar a imposição de penalidade mais grave (art. 156, §2º, da Lei nº 14.133, de 2021);

10.2.2. Impedimento de licitar e contratar, quando praticadas as condutas descritas nas alíneas "b", "c" e "d" do subitem acima deste Contrato, sempre que não se justificar a imposição de penalidade mais grave (art. 156, § 4º, da Lei nº 14.133, de 2021);

10.2.3. Declaração de inidoneidade para licitar e contratar, quando praticadas as condutas descritas nas alíneas "e", "f", "g" e "h" do subitem acima deste Contrato, bem como nas alíneas "b", "c" e "d", que justifiquem a imposição de penalidade mais grave (art. 156, §5º, da Lei nº 14.133, de 2021).

10.2.4. Multa:

10.2.4.1. 0,5% aplicada sobre o valor do contrato, por dia de atraso injustificado na execução do objeto da contratação.

10.2.4.2. 30% sobre o valor total da contratação, na hipótese da Contratada injustificadamente desistir do contrato ou der causa a sua rescisão, bem como nos demais casos de descumprimento contratual, quando a Câmara Municipal, em face da menor gravidade do fato e mediante motivação da autoridade superior, poderá reduzir o percentual da multa a ser aplicada.

10.3. A aplicação das sanções previstas neste Contrato não exclui, em hipótese alguma, a obrigação de reparação integral do dano causado ao Contratante (art. 156, §9º, da Lei nº 14.133, de 2021)

10.4. Todas as sanções previstas neste Contrato poderão ser aplicadas cumulativamente com a multa (art. 156, §7º, da Lei nº 14.133, de 2021).

10.4.1. Antes da aplicação da multa será facultada a defesa do interessado no prazo de 15 (quinze) dias úteis, contado da data de sua intimação (art. 157, da Lei nº 14.133, de 2021)

10.4.2. Se a multa aplicada e as indenizações cabíveis forem superiores ao valor do pagamento

eventualmente devido pelo Contratante ao Contratado, além da perda desse valor, a diferença será descontada da garantia prestada ou será cobrada judicialmente (art. 156, §8º, da Lei nº 14.133, de 2021).

10.4.3. Previamente ao encaminhamento à cobrança judicial, a multa poderá ser recolhida administrativamente no prazo máximo de **30 (trinta)** dias, a contar da data do recebimento da comunicação enviada pela autoridade competente.

10.5. A aplicação das sanções realizar-se-á em processo administrativo que assegure o contraditório e a ampla defesa ao Contratado, observando-se o procedimento previsto no **caput** e parágrafos do art. 158 da Lei nº 14.133, de 2021, para as penalidades de impedimento de licitar e contratar e de declaração de inidoneidade para licitar ou contratar.

10.6. Na aplicação das sanções serão considerados (art. 156, §1º, da Lei nº 14.133, de 2021):

a) a natureza e a gravidade da infração cometida;

b) as peculiaridades do caso concreto;

c) as circunstâncias agravantes ou atenuantes;

d) os danos que dela provierem para o Contratante;

e) a implantação ou o aperfeiçoamento de programa de integridade, conforme normas e orientações dos órgãos de controle.

10.7. Os atos previstos como infrações administrativas na Lei nº 14.133, de 2021, ou em outras leis de licitações e contratos da Administração Pública que também sejam tipificados como atos lesivos na Lei nº 12.846, de 2013, serão apurados e julgados conjuntamente, nos mesmos autos, observados o rito procedimental e autoridade competente definidos na referida Lei (art. 159).

10.8. A personalidade jurídica do Contratado poderá ser desconsiderada sempre que utilizada com abuso do direito para facilitar, encobrir ou dissimular a prática dos atos ilícitos previstos neste Contrato ou para provocar confusão patrimonial, e, nesse caso, todos os efeitos das sanções aplicadas à pessoa jurídica serão estendidos aos seus administradores e sócios com poderes de administração, à pessoa jurídica sucessora ou à empresa do mesmo ramo com relação de coligação ou controle, de fato ou de direito, com o Contratado, observados, em todos os casos, o contraditório, a ampla defesa e a obrigatoriedade de análise jurídica prévia (art. 160, da Lei nº 14.133, de 2021)

10.9. O Contratante deverá, no prazo máximo de 15 (quinze) dias úteis, contado da data de aplicação da sanção, informar e manter atualizados os dados relativos às sanções por ela aplicadas, para fins de publicidade no Cadastro Nacional de Empresas Inidôneas e Suspensas (Ceis) e no Cadastro Nacional de Empresas Punidas (Cnep), instituídos no âmbito do Poder Executivo Federal. (Art. 161, da Lei nº 14.133, de 2021)

10.10. As sanções de impedimento de licitar e contratar e declaração de inidoneidade para licitar ou contratar são passíveis de reabilitação na forma do art. 163 da Lei nº 14.133/21.

CLÁUSULA DÉCIMA PRIMEIRA – DA EXTINÇÃO CONTRATUAL (art. 92, XIX)

11.1. O contrato será extinto quando cumpridas as obrigações de ambas as partes, ainda que isso ocorra antes do prazo estipulado para tanto.

11.2. Se as obrigações não forem cumpridas no prazo estipulado, a vigência ficará prorrogada até a conclusão do objeto, caso em que deverá a Câmara Municipal providenciar a readequação do cronograma fixado para o contrato.

11.3. Quando a não conclusão do contrato referida no item anterior decorrer de culpa do contratado:

a) ficará ele constituído em mora, sendo-lhe aplicáveis as respectivas sanções administrativas; e
b) poderá a Câmara Municipal optar pela extinção do contrato e, nesse caso, adotará as medidas admitidas em lei para a continuidade da execução contratual.

11.4. O contrato poderá ser extinto antes de cumpridas as obrigações nele estipuladas, ou antes do prazo nele fixado, por algum dos motivos previstos no artigo 137 da Lei nº 14.133/21, bem como amigavelmente, assegurados o contraditório e a ampla defesa.

11.4.1. Nesta hipótese, aplicam-se também os artigos 138 e 139 da mesma Lei.
11.4.2. A alteração social ou a modificação da finalidade ou da estrutura da empresa não ensejará a extinção se não restringir sua capacidade de concluir o contrato.

11.4.3. Se a operação implicar mudança da pessoa jurídica contratada, deverá ser formalizado termo aditivo para alteração subjetiva.

11.5. O termo de extinção, sempre que possível, será precedido:

11.5.1. Balanço dos eventos contratuais já cumpridos ou parcialmente cumpridos;

11.5.2. Relação dos pagamentos já efetuados e ainda devidos;

11.5.3. Indenizações e multas.

11.6. A extinção do contrato não configura óbice para o reconhecimento do desequilíbrio econômico-financeiro, hipótese em que será concedida indenização por meio de termo indenizatório (art. 131, caput, da Lei n.º 14.133, de 2021).

11.7. O contrato poderá ser extinto caso se constate que o contratado mantém vínculo de natureza técnica, comercial, econômica, financeira, trabalhista ou civil com dirigente do órgão ou entidade contratante ou com agente público que tenha desempenhado função na licitação ou atue na fiscalização ou na gestão do contrato, ou que deles seja cônjuge, companheiro ou parente em linha reta, colateral ou por afinidade, até o terceiro grau (art. 14, inciso IV, da Lei n.º 14.133, de 2021).

CLÁUSULA DÉCIMA SEGUNDA – DOTAÇÃO ORÇAMENTÁRIA (art. 92, VIII)

12.1. As despesas decorrentes da presente contratação correrão à conta de recursos da Dotação Orçamentaria, abaixo discriminada:

Unidade: 01.01.01 - CÂMARA MUNICIPAL DE SOUTO SOARES/BA
Projeto/Atividade: 01.031. 001. 1000 – Aquisição, Construção, Reforma e Aparelhamento do Prédio da Câmara Municipal
Elemento de Despesa: 4.4.9.0.51.00 – Obras e Instalações
Fontes de Recursos: 1500

CLÁUSULA DÉCIMA TERCEIRA – DOS CASOS OMISSOS (art. 92, III)

13.1. Os casos omissos serão decididos pelo contratante, segundo as disposições contidas na Lei nº 14.133, de 2021, e demais normas federais aplicáveis e, subsidiariamente, segundo as disposições contidas na Lei nº 8.078, de 1990 – Código de Defesa do Consumidor – e normas e princípios gerais dos contratos.

CLÁUSULA DÉCIMA QUARTA– ALTERAÇÕES

14.1. Eventuais alterações contratuais reger-se-ão pela disciplina dos arts. 124 e seguintes da Lei nº 14.133, de 2021.

14.2. O contratado é obrigado a aceitar, nas mesmas condições contratuais, os acréscimos ou supressões que se fizerem necessários, até o limite de 25% (vinte e cinco por cento) do valor inicial atualizado do contrato.

14.3. As alterações contratuais deverão ser promovidas mediante celebração de termo aditivo, submetido à prévia aprovação da consultoria jurídica do contratante, salvo nos casos de justificada necessidade de antecipação de seus efeitos, hipótese em que a formalização do aditivo deverá ocorrer no prazo máximo de 1 (um) mês (art. 132 da Lei nº 14.133, de 2021).

14.4. Registros que não caracterizam alteração do contrato podem ser realizados por simples apostila, dispensada a celebração de termo aditivo, na forma do art. 136 da Lei nº 14.133, de 2021.

CLAUSULA DÉCIMA QUINTA - GARANTIA

15.1. A CONTRATADA deve garantir os serviços contra qualquer defeito, durante um período de 05 (cinco) anos, contado a partir do primeiro dia útil subsequente à data do recebimento definitivo do objeto, conforme determina o Art. 618 do Código Civil de 2002.

CLAUSULA DÉCIMA SEXTA - PUBLICAÇÃO

16.1. Incumbirá à CONTRATANTE providenciar a publicação deste instrumento nos termos e condições previstas na Lei nº 14.133/21.

CLAUSULA DÉCIMA SÉTIMA – DO FORO

17.1. As partes signatárias deste Contrato elegem o Foro da Comarca de Iraquara, Estado da Bahia, para dirimir os litígios que decorrerem da execução deste Termo de Contrato que não puderem ser compostos pela conciliação, conforme art. 92, §1º da Lei nº 14.133/21.

Xxxxxx, 00 de xxxxxxxx de 0000.

CÂMARA MUNICIPAL DE SOUTO SOARES - BAHIA
CONTRATANTE

XXXXXXXXXXXXXXXXXXXXXXXXX
CONTRATADA

CONCORRÊNCIA ELETRÔNICA Nº 01/2026
PROCESSO ADMINISTRATIVO Nº 12/2026

ANEXO V
PLANILHA ORÇAMENTÁRIA – SINTÉTICA

PROP:	CÂMARA MUNICIPAL DE SOUTO SOARES	BDI:	24,96%
OBRA / OBJETO:	AMPLIAÇÃO DA CÂMARA MUNICIPAL DE SOUTO SOARES	REF:	ORSE 09/25
			SINAPI 09/25
		DATA:	12/2025
		LOCAL:	SOUTO SOARES /BA

AMPLIAÇÃO DA CÂMARA MUNICIPAL DE SOUTO SOARES									Sigiloso
Item	**Código**	**Banco**	**Descrição**	**Und**	**Quant.**	**Valor Unit**	**Valor Unit com BDI**	**Total**	**Peso (%)**
1			**SERVIÇOS PRÉLIMINARES**		**1**				
1.1	51	ORSE	Placa de obra em chapa aço galvanizado, instalada - Rev 02_01/2022	m²	6	379,17			
1.2	99059	SINAPI	LOCAÇÃO CONVENCIONAL DE OBRA, UTILIZANDO GABARITO DE TÁBUAS CORRIDAS PONTALETADAS A CADA 2,00M - 2 UTILIZAÇÕES. AF_03/2024	M	85,43	70,29			
1.3			**DEMOLIÇÃO**		**1**				
1.3.1	97644	SINAPI	REMOÇÃO DE PORTAS, DE FORMA MANUAL, SEM REAPROVEITAMENTO. AF_09/2023	m²	4,62	11,13			
1.3.2	97645	SINAPI	REMOÇÃO DE JANELAS, DE FORMA MANUAL, SEM REAPROVEITAMENTO. AF_09/2023	m²	1,84	28,74			
1.3.3	97622	SINAPI	DEMOLIÇÃO DE ALVENARIA DE BLOCO FURADO, DE FORMA MANUAL, SEM REAPROVEITAMENTO. AF_09/2023	m³	31,9	65,36			
1.3.4	104790	SINAPI	DEMOLIÇÃO DE PISO DE CONCRETO SIMPLES, DE FORMA MECANIZADA COM MARTELETE, SEM REAPROVEITAMENTO. AF_09/2023	m³	20,18	134,49			
1.3.5	97629	SINAPI	DEMOLIÇÃO DE LAJES, EM CONCRETO ARMADO, DE FORMA MECANIZADA COM MARTELETE, SEM REAPROVEITAMENTO. AF_09/2023	m³	2,06	123,80			
2			**INFRAESTRUTURA**		**1**				
2.1			**SAPATA**		**1**				
2.1.1	95241	SINAPI	LASTRO DE CONCRETO MAGRO, APLICADO EM PISOS, LAJES SOBRE SOLO OU RADIERS, ESPESSURA DE 5 CM. AF_01/2024	m²	6,73	43,47			
2.1.2	96523	SINAPI	ESCAVAÇÃO MANUAL PARA BLOCO DE COROAMENTO OU SAPATA (INCLUINDO ESCAVAÇÃO PARA COLOCAÇÃO DE FÔRMAS). AF_01/2024	m³	12,114	108,56			

2.1.3	93382	SINAPI	REATERRO MANUAL DE VALAS, COM COMPACTADOR DE SOLOS DE PERCUSSÃO. AF_08/2023	m³	9,854	30,57			
2.1.4	96535	SINAPI	FABRICAÇÃO, MONTAGEM E DESMONTAGEM DE FÔRMA PARA SAPATA, EM MADEIRA SERRADA, E=25 MM, 4 UTILIZAÇÕES. AF_01/2024	m²	17,73	154,02			
2.1.5	96556	SINAPI	CONCRETAGEM DE SAPATA, FCK 30 MPA, COM USO DE JERICA - LANÇAMENTO, ADENSAMENTO E ACABAMENTO. AF_01/2024	m³	2,26	1.027,64			
2.1.6	104918	SINAPI	ARMAÇÃO DE SAPATA ISOLADA, VIGA BALDRAME E SAPATA CORRIDA UTILIZANDO AÇO CA-60 DE 5 MM - MONTAGEM. AF_01/2024	KG	22,8	17,05			
2.1.7	104918	SINAPI	ARMAÇÃO DE SAPATA ISOLADA, VIGA BALDRAME E SAPATA CORRIDA UTILIZANDO AÇO CA-50 DE 8 MM - MONTAGEM. AF_01/2024	KG	60,8	13,79			
2.1.8	104919	SINAPI	ARMAÇÃO DE SAPATA ISOLADA, VIGA BALDRAME E SAPATA CORRIDA UTILIZANDO AÇO CA-50 DE 10 MM - MONTAGEM. AF_01/2024	KG	81	12,12			
2.1.9	104920	SINAPI	ARMAÇÃO DE BLOCO, SAPATA ISOLADA, VIGA BALDRAME E SAPATA CORRIDA UTILIZANDO AÇO CA-50 DE 12,5 MM - MONTAGEM. AF_01/2024	KG	20,3	10,22			
2.2			**VIGA BALDRAME**		1				
2.2.1	95241	SINAPI	LASTRO DE CONCRETO MAGRO, APLICADO EM PISOS, LAJES SOBRE SOLO OU RADIERS, ESPESSURA DE 5 CM. AF_01/2024	m²	6,3336	43,47			
2.2.2	96536	SINAPI	FABRICAÇÃO, MONTAGEM E DESMONTAGEM DE FÔRMA PARA VIGA BALDRAME, EM MADEIRA SERRADA, E=25 MM, 4 UTILIZAÇÕES. AF_01/2024	m²	39,26	77,92			
2.2.3	96555	SINAPI	CONCRETAGEM DE BLOCO DE COROAMENTO OU VIGA BALDRAME, FCK 30 MPA, COM USO DE JERICA - LANÇAMENTO, ADENSAMENTO E ACABAMENTO. AF_01/2024	m³	2,32	849,11			
2.2.4	104916	SINAPI	ARMAÇÃO DE SAPATA ISOLADA, VIGA BALDRAME E SAPATA CORRIDA UTILIZANDO AÇO CA-60 DE 5 MM - MONTAGEM. AF_01/2024	KG	37,4	17,05			
2.2.5	104917	SINAPI	ARMAÇÃO DE SAPATA ISOLADA, VIGA BALDRAME E SAPATA CORRIDA UTILIZANDO AÇO CA-50 DE 6,3 MM - MONTAGEM. AF_01/2024	KG	2	15,29			
2.2.6	104918	SINAPI	ARMAÇÃO DE SAPATA ISOLADA, VIGA BALDRAME E SAPATA CORRIDA UTILIZANDO AÇO CA-50 DE 8 MM - MONTAGEM. AF_01/2024	KG	44,1	13,79			
2.2.7	104919	SINAPI	ARMAÇÃO DE SAPATA ISOLADA, VIGA BALDRAME E SAPATA CORRIDA UTILIZANDO AÇO CA-50 DE 10 MM - MONTAGEM. AF_01/2024	KG	29,2	12,12			
2.2.8	104920	SINAPI	ARMAÇÃO DE BLOCO, SAPATA ISOLADA, VIGA BALDRAME E SAPATA CORRIDA UTILIZANDO AÇO CA-50 DE 12,5 MM - MONTAGEM. AF_01/2024	KG	96,2	10,22			
2.2.9	98557	SINAPI	IMPERMEABILIZAÇÃO DE SUPERFÍCIE COM EMULSÃO ASFÁLTICA, 2 DEMÃOS. AF_09/2023	m²	39,26	49,00			
3			**SUPERESTRUTURA**		1				
3.1			**PILARES**		1				
3.1.1	92762	SINAPI	ARMAÇÃO DE PILAR OU VIGA DE ESTRUTURA CONVENCIONAL DE CONCRETO ARMADO UTILIZANDO AÇO CA-50 DE 10,0 MM - MONTAGEM. AF_06/2022	KG	172,9	10,15			
3.1.2	92763	SINAPI	ARMAÇÃO DE PILAR OU VIGA DE ESTRUTURA CONVENCIONAL DE CONCRETO ARMADO UTILIZANDO AÇO CA-50 DE 12,5 MM - MONTAGEM. AF_06/2022	KG	37,9	8,44			
3.1.3	92759	SINAPI	ARMAÇÃO DE PILAR OU VIGA DE ESTRUTURA CONVENCIONAL DE CONCRETO ARMADO UTILIZANDO AÇO CA-60 DE 5,0 MM - MONTAGEM. AF_06/2022	KG	72,3	13,99			
3.1.4	92435	SINAPI	MONTAGEM E DESMONTAGEM DE FÔRMA DE PILARES RETANGULARES E ESTRUTURAS SIMILARES, PÉ-DIREITO SIMPLES, EM CHAPA DE MADEIRA COMPENSADA PLASTIFICADA, 12 UTILIZAÇÕES. AF_09/2020	m²	46,44	59,68			
3.1.5	103669	SINAPI	CONCRETAGEM DE PILARES, FCK = 25 MPA, COM USO DE BALDES - LANÇAMENTO, ADENSAMENTO E ACABAMENTO. AF_02/2022	m³	2,46	1.095,27			
3.2			**VIGAS SUPERIORES**		1				
3.2.1	92760	SINAPI	ARMAÇÃO DE PILAR OU VIGA DE ESTRUTURA CONVENCIONAL DE CONCRETO ARMADO UTILIZANDO AÇO CA-50 DE 6,3 MM - MONTAGEM. AF_06/2022	KG	36	12,69			

3.2.2	92761	SINAPI	ARMAÇÃO DE PILAR OU VIGA DE ESTRUTURA CONVENCIONAL DE CONCRETO ARMADO UTILIZANDO AÇO CA-50 DE 8,0 MM - MONTAGEM. AF_06/2022	KG	27,1	11,57			
3.2.3	92762	SINAPI	ARMAÇÃO DE PILAR OU VIGA DE ESTRUTURA CONVENCIONAL DE CONCRETO ARMADO UTILIZANDO AÇO CA-50 DE 10,0 MM - MONTAGEM. AF_06/2022	KG	128	10,15			
3.2.4	92763	SINAPI	ARMAÇÃO DE PILAR OU VIGA DE ESTRUTURA CONVENCIONAL DE CONCRETO ARMADO UTILIZANDO AÇO CA-50 DE 12,5 MM - MONTAGEM. AF_06/2022	KG	49,1	8,44			
3.2.5	92759	SINAPI	ARMAÇÃO DE PILAR OU VIGA DE ESTRUTURA CONVENCIONAL DE CONCRETO ARMADO UTILIZANDO AÇO CA-60 DE 5,0 MM - MONTAGEM. AF_06/2022	KG	53,8	13,99			
3.2.6	92448	SINAPI	MONTAGEM E DESMONTAGEM DE FÔRMA DE VIGA, ESCORAMENTO COM PONTALETE DE MADEIRA, PÉ-DIREITO SIMPLES, EM MADEIRA SERRADA, 4 UTILIZAÇÕES. AF_09/2020	m²	28,67	180,50			
3.2.7	103682	SINAPI	CONCRETAGEM DE VIGAS E LAJES, FCK=25 MPA, PARA QUALQUER TIPO DE LAJE COM BALDES EM EDIFICAÇÃO TÉRREA - LANÇAMENTO, ADENSAMENTO E ACABAMENTO. AF_02/2022	m³	2,78	1.114,93			
4			**SUPERESTRUTURA (COBERTURA)**		1				
4.1			**PILARES**		1				
4.1.1	92762	SINAPI	ARMAÇÃO DE PILAR OU VIGA DE ESTRUTURA CONVENCIONAL DE CONCRETO ARMADO UTILIZANDO AÇO CA-50 DE 10,0 MM - MONTAGEM. AF_06/2022	KG	172,6	10,15			
4.1.2	92759	SINAPI	ARMAÇÃO DE PILAR OU VIGA DE ESTRUTURA CONVENCIONAL DE CONCRETO ARMADO UTILIZANDO AÇO CA-60 DE 5,0 MM - MONTAGEM. AF_06/2022	KG	71,7	13,99			
4.1.3	92435	SINAPI	MONTAGEM E DESMONTAGEM DE FÔRMA DE PILARES RETANGULARES E ESTRUTURAS SIMILARES, PÉ-DIREITO SIMPLES, EM CHAPA DE MADEIRA COMPENSADA PLASTIFICADA, 12 UTILIZAÇÕES. AF_09/2020	m²	48,63	59,68			
4.1.4	103669	SINAPI	CONCRETAGEM DE PILARES, FCK = 25 MPA, COM USO DE BALDES - LANÇAMENTO, ADENSAMENTO E ACABAMENTO. AF_02/2022	m³	2,46	1.095,27			
4.2			**VIGAS**		1				
4.2.1	92763	SINAPI	ARMAÇÃO DE PILAR OU VIGA DE ESTRUTURA CONVENCIONAL DE CONCRETO ARMADO UTILIZANDO AÇO CA-50 DE 12,5 MM - MONTAGEM. AF_06/2022	KG	25,3	8,44			
4.2.2	92762	SINAPI	ARMAÇÃO DE PILAR OU VIGA DE ESTRUTURA CONVENCIONAL DE CONCRETO ARMADO UTILIZANDO AÇO CA-50 DE 10,0 MM - MONTAGEM. AF_06/2022	KG	28,5	10,15			
4.2.3	92761	SINAPI	ARMAÇÃO DE PILAR OU VIGA DE ESTRUTURA CONVENCIONAL DE CONCRETO ARMADO UTILIZANDO AÇO CA-50 DE 8,0 MM - MONTAGEM. AF_06/2022	KG	200,2	11,57			
4.2.4	92760	SINAPI	ARMAÇÃO DE PILAR OU VIGA DE ESTRUTURA CONVENCIONAL DE CONCRETO ARMADO UTILIZANDO AÇO CA-50 DE 6,3 MM - MONTAGEM. AF_06/2022	KG	6,2	12,69			
4.2.5	92759	SINAPI	ARMAÇÃO DE PILAR OU VIGA DE ESTRUTURA CONVENCIONAL DE CONCRETO ARMADO UTILIZANDO AÇO CA-60 DE 5,0 MM - MONTAGEM. AF_06/2022	KG	97,3	13,99			
4.2.6	92448	SINAPI	MONTAGEM E DESMONTAGEM DE FÔRMA DE VIGA, ESCORAMENTO COM PONTALETE DE MADEIRA, PÉ-DIREITO SIMPLES, EM MADEIRA SERRADA, 4 UTILIZAÇÕES. AF_09/2020	m²	84,48	180,50			
4.2.7	103682	SINAPI	CONCRETAGEM DE VIGAS E LAJES, FCK=25 MPA, PARA QUALQUER TIPO DE LAJE COM BALDES EM EDIFICAÇÃO TÉRREA - LANÇAMENTO, ADENSAMENTO E ACABAMENTO. AF_02/2022	m³	5,05	1.114,93			
5			**LAJES**		1				
5.1			**LAJE TRELIÇADA**		1				
5.1.1	7393	ORSE	Laje pré-fabricada treliçada para piso ou cobertura, Intereixo 38cm, h=12cm, el. enchimento em EPS h=8cm, inclusive escoramento em madeira e capeamento 4cm.	m²	13,269	161,57			
5.1.2	92768	SINAPI	ARMAÇÃO DE LAJE DE ESTRUTURA CONVENCIONAL DE CONCRETO ARMADO UTILIZANDO AÇO CA-60 DE 5,0 MM - MONTAGEM. AF_06/2022	KG	1,5	13,33			
5.2			**LAJE MACIÇA**		1				
5.2.1	92538	SINAPI	MONTAGEM E DESMONTAGEM DE FÔRMA DE LAJE MACIÇA, PÉ-DIREITO SIMPLES, EM CHAPA DE MADEIRA COMPENSADA PLASTIFICADA, 18 UTILIZAÇÕES. AF_09/2020	m²	77,54	33,45			

5.2.2	92768	SINAPI	ARMAÇÃO DE LAJE DE ESTRUTURA CONVENCIONAL DE CONCRETO ARMADO UTILIZANDO AÇO CA-60 DE 5,0 MM - MONTAGEM. AF_06/2022	KG	86,6	13,33			
5.2.3	92769	SINAPI	ARMAÇÃO DE LAJE DE ESTRUTURA CONVENCIONAL DE CONCRETO ARMADO UTILIZANDO AÇO CA-50 DE 6,3 MM - MONTAGEM. AF_06/2022	KG	254,6	12,05			
5.2.4	92770	SINAPI	ARMAÇÃO DE LAJE DE ESTRUTURA CONVENCIONAL DE CONCRETO ARMADO UTILIZANDO AÇO CA-50 DE 8,0 MM - MONTAGEM. AF_06/2022	KG	7,7	10,98			
5.2.5	92771	SINAPI	ARMAÇÃO DE LAJE DE ESTRUTURA CONVENCIONAL DE CONCRETO ARMADO UTILIZANDO AÇO CA-50 DE 10,0 MM - MONTAGEM. AF_06/2022	KG	684,1	9,61			
5.2.6	103675	SINAPI	CONCRETAGEM DE VIGAS E LAJES, FCK=25 MPA, PARA LAJES MACIÇAS OU NERVURADAS COM USO DE BOMBA - LANÇAMENTO, ADENSAMENTO E ACABAMENTO. AF_02/2022_PS	m³	10,86	756,14			
6			**SISTEMA DE VEDAÇÃO**		**1**				
6.1			**ALVENARIA**		**1**				
6.1.1	103328	SINAPI	ALVENARIA DE VEDAÇÃO DE BLOCOS CERÂMICOS FURADOS NA HORIZONTAL DE 9X19X19 CM (ESPESSURA 9 CM) E ARGAMASSA DE ASSENTAMENTO COM PREPARO EM BETONEIRA. AF_12/2021	m²	310,8	106,91			
6.2			**REVESTIMENTO**		**1**				
6.2.1	87905	SINAPI	CHAPISCO APLICADO EM ALVENARIA (COM PRESENÇA DE VÃOS) E ESTRUTURAS DE CONCRETO DE FACHADA, COM COLHER DE PEDREIRO. ARGAMASSA TRAÇO 1:3 COM PREPARO EM BETONEIRA 400L. AF_10/2022	m²	621,33	9,66			
6.2.2	87797	SINAPI	EMBOÇO OU MASSA ÚNICA EM ARGAMASSA TRAÇO 1:2:8, PREPARO MECÂNICO COM BETONEIRA 400 L, APLICADA MANUALMENTE EM PANOS CEGOS DE FACHADA (SEM PRESENÇA DE VÃOS), ESPESSURA DE 35 MM. AF_08/2022	m²	621,33	68,54			
6.2.3	87273	SINAPI	REVESTIMENTO CERÂMICO PARA PAREDES INTERNAS COM PLACAS TIPO ESMALTADA DE DIMENSÕES 33X45 CM APLICADAS NA ALTURA INTEIRA DAS PAREDES. AF_02/2023_PE	m²	57,25	63,57			
6.3			**VERGAS E CONTRA-VERGAS**		**1**				
6.3.1	105029	SINAPI	CONTRAVERGA MOLDADA IN LOCO EM CONCRETO, ESPESSURA DE "15" CM. AF_03/2024	M	8,7	52,87			
6.3.2	105023	SINAPI	VERGA MOLDADA IN LOCO EM CONCRETO, ESPESSURA DE "15" CM. AF_03/2024	M	15,8	70,26			
7			**SISTEMA DE PISO**		**1**				
7.1	94342	SINAPI	ATERRO MANUAL DE VALAS COM AREIA PARA ATERRO. AF_08/2023	m³	10,383	127,70			
7.2	95241	SINAPI	LASTRO DE CONCRETO MAGRO, APLICADO EM PISOS, LAJES SOBRE SOLO OU RADIERS, ESPESSURA DE 5 CM. AF_01/2024	m²	158,52	43,47			
7.3	87630	SINAPI	CONTRAPISO EM ARGAMASSA TRAÇO 1:4 (CIMENTO E AREIA), PREPARO MECÂNICO COM BETONEIRA 400 L, APLICADO EM ÁREAS SECAS SOBRE LAJE, ADERIDO, ACABAMENTO NÃO REFORÇADO, ESPESSURA 3CM. AF_07/2021	m²	232,48	48,75			
7.4	87257	SINAPI	REVESTIMENTO CERÂMICO PARA PISO COM PLACAS TIPO ESMALTADA DE DIMENSÕES 60X60 CM APLICADA EM AMBIENTES DE ÁREA MAIOR QUE 10 M2. AF_02/2023_PE	m²	232,48	55,62			
7.5	CPU 01	Próprio	PISO DE GRAMA SINTÉTICA - FORNECIMENTO E INSTALAÇÃO	un	16,39	143,68			
8			**ESQUADRIAS**		**1**				
8.1	91313	SINAPI	KIT DE PORTA DE MADEIRA PARA PINTURA, SEMI-OCA (LEVE OU MÉDIA), PADRÃO POPULAR, 70X210CM, ESPESSURA DE 3,5CM, ITENS INCLUSOS: DOBRADIÇAS, MONTAGEM E INSTALAÇÃO DO BATENTE, FECHADURA COM EXECUÇÃO DO FURO - FORNECIMENTO E INSTALAÇÃO. AF_12/2019	UN	8	931,66			
8.2	100701	SINAPI	PORTA DE FERRO, DE ABRIR, TIPO GRADE COM CHAPA, COM GUARNIÇÕES. AF_12/2019	m²	2,2	457,46			
8.3	102180	SINAPI	INSTALAÇÃO DE VIDRO TEMPERADO, E = 8 MM, ENCAIXADO EM PERFIL U. AF_01/2021_PS	m²	12,96	489,99			

8.4	102183	SINAPI	PORTA PIVOTANTE DE VIDRO TEMPERADO, 2 FOLHAS DE 90X210 CM, ESPESSURA DE 10MM, INCLUSIVE ACESSÓRIOS. AF_01/2021	UN	2	2.436,86			
8.5	14051	ORSE	Porta de correr em vidro temperado incolor 10mm, inclusive fechadura, puxador, trilhos e roldanas	m²	4,2	948,90			
8.6	99837	SINAPI	GUARDA-CORPO DE AÇO GALVANIZADO DE 1,10M, MONTANTES TUBULARES DE 1.1/4" ESPAÇADOS DE 1,20M, TRAVESSA SUPERIOR DE 1.1/2", GRADIL FORMADO POR TUBOS HORIZONTAIS DE 1" E VERTICAIS DE 3/4", FIXADO COM CHUMBADOR MECÂNICO. AF_04/2019_PS	M	2,6	679,61			
8.7	102181	SINAPI	INSTALAÇÃO DE VIDRO TEMPERADO, E = 10 MM, ENCAIXADO EM PERFIL U. AF_01/2021_PS	m²	2,6	584,05			
9			**COBERTURA**		1				
9.1	92580	SINAPI	TRAMA DE AÇO COMPOSTA POR TERÇAS PARA TELHADOS DE ATÉ 2 ÁGUAS PARA TELHA ONDULADA DE FIBROCIMENTO, METÁLICA, PLÁSTICA OU TERMOACÚSTICA, INCLUSO TRANSPORTE VERTICAL. AF_07/2019	m²	257,83	47,59			
9.2	94213	SINAPI	TELHAMENTO COM TELHA DE AÇO/ALUMÍNIO E = 0,5 MM, COM ATÉ 2 ÁGUAS, INCLUSO IÇAMENTO. AF_07/2019	m²	257,83	62,74			
9.3	96113	SINAPI	FORRO EM PLACAS DE GESSO, PARA AMBIENTES COMERCIAIS. AF_08/2023_PS	m²	78,78	51,83			
10			**PINTURA**		1				
10.1	88484	SINAPI	FUNDO SELADOR ACRÍLICO, APLICAÇÃO MANUAL EM TETO, UMA DEMÃO. AF_04/2023	m²	160,78	5,83			
10.2	88485	SINAPI	FUNDO SELADOR ACRÍLICO, APLICAÇÃO MANUAL EM PAREDE, UMA DEMÃO. AF_04/2023	m²	564,92	4,70			
10.3	88488	SINAPI	PINTURA LÁTEX ACRÍLICA PREMIUM, APLICAÇÃO MANUAL EM TETO, DUAS DEMÃOS. AF_04/2023	m²	160,78	17,18			
10.4	88489	SINAPI	PINTURA LÁTEX ACRÍLICA PREMIUM, APLICAÇÃO MANUAL EM PAREDES, DUAS DEMÃOS. AF_04/2023	m²	583,42	14,41			
10.5	88494	SINAPI	EMASSAMENTO COM MASSA LÁTEX, APLICAÇÃO EM TETO, UMA DEMÃO, LIXAMENTO MANUAL. AF_04/2023	m²	160,78	23,99			
10.6	96135	SINAPI	APLICAÇÃO MANUAL DE MASSA ACRÍLICA EM PAREDES EXTERNAS DE CASAS, DUAS DEMÃOS. AF_03/2024	m²	18,5	32,09			
10.7	88495	SINAPI	EMASSAMENTO COM MASSA LÁTEX, APLICAÇÃO EM PAREDE, UMA DEMÃO, LIXAMENTO MANUAL. AF_04/2023	m²	583,42	12,76			
10.8	100757	SINAPI	PINTURA COM TINTA ALQUÍDICA DE ACABAMENTO (ESMALTE SINTÉTICO ACETINADO) PULVERIZADA SOBRE SUPERFÍCIES METÁLICAS (EXCETO PERFIL) EXECUTADO EM OBRA (02 DEMÃOS). AF_01/2020_PE	m²	4,4	57,01			
10.9	102213	SINAPI	PINTURA VERNIZ (INCOLOR) ALQUÍDICO EM MADEIRA, USO INTERNO E EXTERNO, 2 DEMÃOS. AF_01/2021	m²	23,52	23,46			
11			**ACESSÓRIOS, LOUÇAS E METAIS**		1				
11.1	1988	ORSE	Peitoril granito cinza polido, c/ largura = 17 cm, esp = 2 cm	m	7,2	130,46			
11.2	13541	ORSE	Lavatório / cuba de sobrepor quadrada sem mesa em louça branca, *30 x 30*cm, com sifão, engate e válvula cromados, exclusive torneira	un	2	1.142,43			
11.3	CPU 02	Próprio	SOLEIRA GRANITO CINZA ANDORINHA ESP = 2CM	un	1,83	264,08			
11.4	11150	ORSE	Bancada em granito verde ubatuba, e = 2cm	m²	1,08	813,57			
11.5	86915	SINAPI	TORNEIRA CROMADA DE MESA, 1/2" OU 3/4", PARA LAVATÓRIO, PADRÃO MÉDIO - FORNECIMENTO E INSTALAÇÃO. AF_01/2020	UN	2	155,70			
11.6	86932	SINAPI	VASO SANITÁRIO SIFONADO COM CAIXA ACOPLADA LOUÇA BRANCA - PADRÃO MÉDIO, INCLUSO ENGATE FLEXÍVEL EM METAL CROMADO, 1/2 X 40CM - FORNECIMENTO E INSTALAÇÃO. AF_01/2020	UN	2	578,43			
11.7	95547	SINAPI	SABONETEIRA PLASTICA TIPO DISPENSER PARA SABONETE LIQUIDO COM RESERVATORIO 800 A 1500 ML, INCLUSO FIXAÇÃO. AF_01/2020	UN	2	63,29			
11.8	12511	ORSE	Dispenser, em plástico, para papel higiênico em rolo	un	2	74,61			

11.9	12208	ORSE	Porta papel toalha para papel interfolha 2 ou 3 dobras, injetado com a frenteem plástico ABS branco, com visor frontal para controle de substituição do papel interfolha e fundo em Plástico ABS cinza.	un	2	129,09			
11.10	1889	ORSE	Espelho plano 4mm	m²	2,16	500,23			
11.11	11148	ORSE	Exaustor para banheiro, bivolt, ref.: C 80 A, da Ventokit ou similar - fornecimento e instalação	un	2	276,29			
12			**ELÉTRICA**		**1**				
12.1	91940	SINAPI	CAIXA RETANGULAR 4" X 2" MÉDIA (1,30 M DO PISO), PVC, INSTALADA EM PAREDE - FORNECIMENTO E INSTALAÇÃO. AF_03/2023	UN	66	20,06			
12.2	91937	SINAPI	CAIXA OCTOGONAL 3" X 3", PVC, INSTALADA EM LAJE - FORNECIMENTO E INSTALAÇÃO. AF_03/2023	UN	24	16,92			
12.3	92872	SINAPI	CAIXA RETANGULAR 4" X 4" BAIXA (0,30 M DO PISO), METÁLICA, INSTALADA EM PAREDE - FORNECIMENTO E INSTALAÇÃO. AF_03/2023	UN	1	14,06			
12.4	11751	ORSE	Fornecimento e instalação de caixa de passagem em alumínio (15 x 15 x 10 cm)	un	3	90,57			
12.5	91925	SINAPI	CABO DE COBRE FLEXÍVEL ISOLADO, 1,5 MM², ANTI-CHAMA 0,6/1,0 KV, PARA CIRCUITOS TERMINAIS - FORNECIMENTO E INSTALAÇÃO. AF_03/2023	M	341,8	3,91			
12.6	91927	SINAPI	CABO DE COBRE FLEXÍVEL ISOLADO, 2,5 MM², ANTI-CHAMA 0,6/1,0 KV, PARA CIRCUITOS TERMINAIS - FORNECIMENTO E INSTALAÇÃO. AF_03/2023	M	574,3	5,26			
12.7	91933	SINAPI	CABO DE COBRE FLEXÍVEL ISOLADO, 10 MM², ANTI-CHAMA 0,6/1,0 KV, PARA CIRCUITOS TERMINAIS - FORNECIMENTO E INSTALAÇÃO. AF_03/2023	M	177,4	17,43			
12.8	91953	SINAPI	INTERRUPTOR SIMPLES (1 MÓDULO), 10A/250V, INCLUINDO SUPORTE E PLACA - FORNECIMENTO E INSTALAÇÃO. AF_03/2023	UN	6	29,42			
12.9	91959	SINAPI	INTERRUPTOR SIMPLES (2 MÓDULOS), 10A/250V, INCLUINDO SUPORTE E PLACA - FORNECIMENTO E INSTALAÇÃO. AF_03/2023	UN	2	44,42			
12.10	91967	SINAPI	INTERRUPTOR SIMPLES (3 MÓDULOS), 10A/250V, INCLUINDO SUPORTE E PLACA - FORNECIMENTO E INSTALAÇÃO. AF_03/2023	UN	1	59,42			
12.11	92023	SINAPI	INTERRUPTOR SIMPLES (1 MÓDULO) COM 1 TOMADA DE EMBUTIR 2P+T 10 A, INCLUINDO SUPORTE E PLACA - FORNECIMENTO E INSTALAÇÃO. AF_03/2023	UN	2	50,09			
12.12	92008	SINAPI	TOMADA BAIXA DE EMBUTIR (2 MÓDULOS), 2P+T 10 A, INCLUINDO SUPORTE E PLACA - FORNECIMENTO E INSTALAÇÃO. AF_03/2023	UN	39	46,89			
12.13	92001	SINAPI	TOMADA BAIXA DE EMBUTIR (1 MÓDULO), 2P+T 20 A, INCLUINDO SUPORTE E PLACA - FORNECIMENTO E INSTALAÇÃO. AF_03/2023	UN	1	32,25			
12.14	93673	SINAPI	DISJUNTOR TRIPOLAR TIPO DIN, CORRENTE NOMINAL DE 50A - FORNECIMENTO E INSTALAÇÃO. AF_07/2025	UN	1	96,05			
12.15	93653	SINAPI	DISJUNTOR MONOPOLAR TIPO DIN, CORRENTE NOMINAL DE 10A - FORNECIMENTO E INSTALAÇÃO. AF_07/2025	UN	7	11,41			
12.16	93654	SINAPI	DISJUNTOR MONOPOLAR TIPO DIN, CORRENTE NOMINAL DE 16A - FORNECIMENTO E INSTALAÇÃO. AF_07/2025	UN	2	11,41			
12.17	93655	SINAPI	DISJUNTOR MONOPOLAR TIPO DIN, CORRENTE NOMINAL DE 20A - FORNECIMENTO E INSTALAÇÃO. AF_07/2025	UN	1	12,34			
12.18	93659	SINAPI	DISJUNTOR MONOPOLAR TIPO DIN, CORRENTE NOMINAL DE 50A - FORNECIMENTO E INSTALAÇÃO. AF_07/2025	UN	1	24,76			
12.19	CPU 03	Próprio	DISPOSITIVO CONTRA SURTO - DPS 80 KA	un	6	174,05			
12.20	12222	ORSE	Quadro de distribuição de embutir, em chapa de aço, para até 08 disjuntores, com barramento, padrão DIN, exclusive disjuntores	un	1	144,62			
12.21	12223	ORSE	Quadro de distribuição de embutir, em chapa de aço, para até 12 disjuntores, com barramento, padrão DIN, exclusive disjuntores	un	1	375,29			
12.22	91854	SINAPI	ELETRODUTO FLEXÍVEL CORRUGADO, PVC, DN 25 MM (3/4"), PARA CIRCUITOS TERMINAIS, INSTALADO EM PAREDE - FORNECIMENTO E INSTALAÇÃO. AF_03/2023	M	237,8	10,27			

12.23	91856	SINAPI	ELETRODUTO FLEXÍVEL CORRUGADO, PVC, DN 32 MM (1"), PARA CIRCUITOS TERMINAIS, INSTALADO EM PAREDE - FORNECIMENTO E INSTALAÇÃO. AF_03/2023	M	11,2	12,81			
12.24	91845	SINAPI	ELETRODUTO FLEXÍVEL CORRUGADO REFORÇADO, PVC, DN 25 MM (3/4"), PARA CIRCUITOS TERMINAIS, INSTALADO EM LAJE - FORNECIMENTO E INSTALAÇÃO. AF_03/2023	M	89,1	8,06			
12.25	13594	ORSE	Fita de LED com fonte bivolt, 5m, e = 8mm, 2.700K (luz amarela), tipo cob, g-light ou similar	un	6	130,98			
12.26	13671	ORSE	Luminária plafon de sobropor em LED 29.5x29.5 cm, 24w 4000K bivolt, Avant ou similar	un	17	91,94			
12.27	13670	ORSE	Luminária plafon de sobropor em LED 22.5x22.5 cm, 18w 4000K bivolt, Avant ou similar	un	3	56,57			
12.28	10352	ORSE	Luminária tipo spot de embutir com lâmpada led 15w	un	4	90,54			
12.29	12096	ORSE	Luminária tipo spot de Sobrepor SR08-S da Abalux ou similar para lâmpada PAR 30	un	8	164,94			
12.30	7714	ORSE	Luminária tipo arandela em aluminio escovado cor branco, linha Decoratta, Magiluz ou similar, inclusive lâmpada	un	9	112,02			
13			**HIDROSSANITÁRIO**		**1**				
13.1			**ESGOTO**		**1**				
13.1.1	89707	SINAPI	CAIXA SIFONADA, PVC, DN 100 X 100 X 50 MM, JUNTA ELÁSTICA, FORNECIDA E INSTALADA EM RAMAL DE DESCARGA OU EM RAMAL DE ESGOTO SANITÁRIO. AF_08/2022	UN	2	48,72			
13.1.2	89733	SINAPI	CURVA CURTA 90 GRAUS, PVC, SÉRIE NORMAL, ESGOTO PREDIAL, DN 50 MM, JUNTA ELÁSTICA, FORNECIDO E INSTALADO EM RAMAL DE DESCARGA OU RAMAL DE ESGOTO SANITÁRIO. AF_08/2022	UN	4	22,86			
13.1.3	89748	SINAPI	CURVA CURTA 90 GRAUS, PVC, SÉRIE NORMAL, ESGOTO PREDIAL, DN 100 MM, JUNTA ELÁSTICA, FORNECIDO E INSTALADO EM RAMAL DE DESCARGA OU RAMAL DE ESGOTO SANITÁRIO. AF_08/2022	UN	4	40,83			
13.1.4	89732	SINAPI	JOELHO 45 GRAUS, PVC, SÉRIE NORMAL, ESGOTO PREDIAL, DN 50 MM, JUNTA ELÁSTICA, FORNECIDO E INSTALADO EM RAMAL DE DESCARGA OU RAMAL DE ESGOTO SANITÁRIO. AF_08/2022	UN	3	16,05			
13.1.5	89746	SINAPI	JOELHO 45 GRAUS, PVC, SÉRIE NORMAL, ESGOTO PREDIAL, DN 100 MM, JUNTA ELÁSTICA, FORNECIDO E INSTALADO EM RAMAL DE DESCARGA OU RAMAL DE ESGOTO SANITÁRIO. AF_08/2022	UN	4	28,31			
13.1.6	89801	SINAPI	JOELHO 90 GRAUS, PVC, SÉRIE NORMAL, ESGOTO PREDIAL, DN 50 MM, JUNTA ELÁSTICA, FORNECIDO E INSTALADO EM PRUMADA DE ESGOTO SANITÁRIO OU VENTILAÇÃO. AF_08/2022	UN	2	9,46			
13.1.7	89797	SINAPI	JUNÇÃO SIMPLES, PVC, SÉRIE NORMAL, ESGOTO PREDIAL, DN 100 X 100 MM, JUNTA ELÁSTICA, FORNECIDO E INSTALADO EM RAMAL DE DESCARGA OU RAMAL DE ESGOTO SANITÁRIO. AF_08/2022	UN	1	49,74			
13.1.8	104345	SINAPI	JUNÇÃO DE REDUÇÃO INVERTIDA, PVC, SÉRIE NORMAL, ESGOTO PREDIAL, DN 100 X 50 MM, JUNTA ELÁSTICA, FORNECIDO E INSTALADO EM RAMAL DE DESCARGA OU RAMAL DE ESGOTO SANITÁRIO. AF_08/2022	UN	2	41,78			
13.1.9	89778	SINAPI	LUVA SIMPLES, PVC, SÉRIE NORMAL, ESGOTO PREDIAL, DN 100 MM, JUNTA ELÁSTICA, FORNECIDO E INSTALADO EM RAMAL DE DESCARGA OU RAMAL DE ESGOTO SANITÁRIO. AF_08/2022	UN	11	17,55			
13.1.10	89753	SINAPI	LUVA SIMPLES, PVC, SÉRIE NORMAL, ESGOTO PREDIAL, DN 50 MM, JUNTA ELÁSTICA, FORNECIDO E INSTALADO EM RAMAL DE DESCARGA OU RAMAL DE ESGOTO SANITÁRIO. AF_08/2022	UN	11	9,49			
13.1.11	89712	SINAPI	TUBO PVC, SÉRIE NORMAL, ESGOTO PREDIAL, DN 50 MM, FORNECIDO E INSTALADO EM RAMAL DE DESCARGA OU RAMAL DE ESGOTO SANITÁRIO. AF_08/2022	M	4,4	28,29			
13.1.12	89714	SINAPI	TUBO PVC, SÉRIE NORMAL, ESGOTO PREDIAL, DN 100 MM, FORNECIDO E INSTALADO EM RAMAL DE DESCARGA OU RAMAL DE ESGOTO SANITÁRIO. AF_08/2022	M	9	39,41			
13.2			**VENTILAÇÃO**		**1**				
13.2.1	89712	SINAPI	TUBO PVC, SÉRIE NORMAL, ESGOTO PREDIAL, DN 50 MM, FORNECIDO E INSTALADO EM RAMAL DE DESCARGA OU RAMAL DE ESGOTO SANITÁRIO. AF_08/2022	M	8,3	28,29			

13.2.2	89733	SINAPI	CURVA CURTA 90 GRAUS, PVC, SERIE NORMAL, ESGOTO PREDIAL, DN 50 MM, JUNTA ELÁSTICA, FORNECIDO E INSTALADO EM RAMAL DE DESCARGA OU RAMAL DE ESGOTO SANITÁRIO. AF_08/2022	UN	4	22,86			
13.2.3	89732	SINAPI	JOELHO 45 GRAUS, PVC, SERIE NORMAL, ESGOTO PREDIAL, DN 50 MM, JUNTA ELÁSTICA, FORNECIDO E INSTALADO EM RAMAL DE DESCARGA OU RAMAL DE ESGOTO SANITÁRIO. AF_08/2022	UN	1	16,05			
13.2.4	89753	SINAPI	LUVA SIMPLES, PVC, SERIE NORMAL, ESGOTO PREDIAL, DN 50 MM, JUNTA ELÁSTICA, FORNECIDO E INSTALADO EM RAMAL DE DESCARGA OU RAMAL DE ESGOTO SANITÁRIO. AF_08/2022	UN	2	9,49			
13.2.5	104348	SINAPI	TERMINAL DE VENTILAÇÃO, PVC, SÉRIE NORMAL, ESGOTO PREDIAL, DN 50 MM, JUNTA SOLDÁVEL, FORNECIDO E INSTALADO EM PRUMADA DE ESGOTO SANITÁRIO OU VENTILAÇÃO. AF_08/2022	UN	1	9,96			
13.2.6	89784	SINAPI	TÊ, PVC, SERIE NORMAL, ESGOTO PREDIAL, DN 50 X 50 MM, JUNTA ELÁSTICA, FORNECIDO E INSTALADO EM RAMAL DE DESCARGA OU RAMAL DE ESGOTO SANITÁRIO. AF_08/2022	UN	3	24,38			
13.3			**PLUVIAL**		1				
13.3.1	4719	ORSE	Caixa de águas pluviais em pvc 300mm	un	1	382,33			
13.3.2	1701	ORSE	Ralo seco em pvc 100 x 100 x 53 mm, p/ terraço, com grelha quadrada pvc acabamento cromado	un	1	51,30			
13.3.3	89585	SINAPI	JOELHO 45 GRAUS, PVC, SERIE R, ÁGUA PLUVIAL, DN 100 MM, JUNTA ELÁSTICA, FORNECIDO E INSTALADO EM CONDUTORES VERTICAIS DE ÁGUAS PLUVIAIS. AF_06/2022	UN	2	43,97			
13.3.4	95695	SINAPI	CURVA 90 GRAUS, PVC, SERIE R, ÁGUA PLUVIAL, DN 100 MM, JUNTA ELÁSTICA, FORNECIDO E INSTALADO EM CONDUTORES VERTICAIS DE ÁGUAS PLUVIAIS. AF_06/2022	UN	3	57,26			
13.3.5	89518	SINAPI	JOELHO 90 GRAUS, PVC, SERIE R, ÁGUA PLUVIAL, DN 50 MM, JUNTA ELÁSTICA, FORNECIDO E INSTALADO EM RAMAL DE ENCAMINHAMENTO. AF_06/2022	UN	2	14,67			
13.3.6	89520	SINAPI	JOELHO 45 GRAUS, PVC, SERIE R, ÁGUA PLUVIAL, DN 50 MM, JUNTA ELÁSTICA, FORNECIDO E INSTALADO EM RAMAL DE ENCAMINHAMENTO. AF_06/2022	UN	1	15,31			
13.3.7	89554	SINAPI	LUVA SIMPLES, PVC, SERIE R, ÁGUA PLUVIAL, DN 100 MM, JUNTA ELÁSTICA, FORNECIDO E INSTALADO EM RAMAL DE ENCAMINHAMENTO. AF_06/2022	UN	1	26,48			
13.3.8	89578	SINAPI	TUBO PVC, SÉRIE R, ÁGUA PLUVIAL, DN 100 MM, FORNECIDO E INSTALADO EM CONDUTORES VERTICAIS DE ÁGUAS PLUVIAIS. AF_06/2022	M	23,9	30,08			
13.3.9	89509	SINAPI	TUBO PVC, SÉRIE R, ÁGUA PLUVIAL, DN 50 MM, FORNECIDO E INSTALADO EM RAMAL DE ENCAMINHAMENTO. AF_06/2022	M	5	22,61			
13.3.10	94229	SINAPI	CALHA EM CHAPA DE AÇO GALVANIZADO NÚMERO 24, DESENVOLVIMENTO DE 100 CM, INCLUSO TRANSPORTE VERTICAL. AF_07/2019	M	15,1	162,22			
13.3.11	100327	SINAPI	RUFO EXTERNO/INTERNO EM CHAPA DE AÇO GALVANIZADO NÚMERO 26, CORTE DE 33 CM, INCLUSO IÇAMENTO. AF_07/2019	M	43,12	56,82			
13.4			**INSTALAÇÕES DE CLIMATIZAÇÃO**		1				
13.4.1	89446	SINAPI	TUBO, PVC, SOLDÁVEL, DE 25MM, INSTALADO EM PRUMADA DE ÁGUA - FORNECIMENTO E INSTALAÇÃO. AF_06/2022	M	50	5,22			
13.4.2	89866	SINAPI	JOELHO 90 GRAUS, PVC, SOLDÁVEL, DN 25MM, INSTALADO EM DRENO DE AR-CONDICIONADO - FORNECIMENTO E INSTALAÇÃO. AF_08/2022	UN	10	8,04			
13.4.3	72285	SINAPI	CAIXA DE AREIA 40X40X40CM EM ALVENARIA - EXECUÇÃO	UN	1	133,41			
13.5			**HIDRÁULICO**		1				
13.5.1	94792	SINAPI	REGISTRO DE GAVETA BRUTO, LATÃO, ROSCÁVEL, 1", COM ACABAMENTO E CANOPLA CROMADOS - FORNECIMENTO E INSTALAÇÃO. AF_08/2021	UN	4	121,64			
13.5.2	103036	SINAPI	REGISTRO DE ESFERA, PVC, ROSCÁVEL, COM VOLANTE, 1/2" - FORNECIMENTO E INSTALAÇÃO. AF_08/2021	UN	1	23,67			
13.5.3	104056	SINAPI	REGISTRO ESFERA, PVC, COM ROSCA, 1/2", PARA LIGAÇÃO PREDIAL DE ÁGUA. AF_06/2022	UN	1	23,75			

13.5.4	103037	SINAPI	REGISTRO DE ESFERA, PVC, ROSCÁVEL, COM VOLANTE, 1" - FORNECIMENTO E INSTALAÇÃO. AF_08/2021	UN	3	46,71			
13.5.5	103038	SINAPI	REGISTRO DE ESFERA, PVC, ROSCÁVEL, COM VOLANTE, 1 1/4" - FORNECIMENTO E INSTALAÇÃO. AF_08/2021	UN	1	62,58			
13.5.6	89376	SINAPI	ADAPTADOR CURTO COM BOLSA E ROSCA PARA REGISTRO, PVC, SOLDÁVEL, DN 20MM X 1/2, INSTALADO EM RAMAL OU SUB-RAMAL DE ÁGUA - FORNECIMENTO E INSTALAÇÃO. AF_06/2022	UN	1	6,14			
13.5.7	89553	SINAPI	ADAPTADOR CURTO COM BOLSA E ROSCA PARA REGISTRO, PVC, SOLDÁVEL, DN 32MM X 1, INSTALADO EM PRUMADA DE ÁGUA - FORNECIMENTO E INSTALAÇÃO. AF_06/2022	UN	8	5,88			
13.5.8	89489	SINAPI	CURVA 90 GRAUS, PVC, SOLDÁVEL, DN 25MM, INSTALADO EM PRUMADA DE ÁGUA - FORNECIMENTO E INSTALAÇÃO. AF_06/2022	UN	4	7,89			
13.5.9	89369	SINAPI	CURVA 90 GRAUS, PVC, SOLDÁVEL, DN 32MM, INSTALADO EM RAMAL OU SUB-RAMAL DE ÁGUA - FORNECIMENTO E INSTALAÇÃO. AF_06/2022	UN	7	17,94			
13.5.10	89499	SINAPI	CURVA 90 GRAUS, PVC, SOLDÁVEL, DN 40MM, INSTALADO EM PRUMADA DE ÁGUA - FORNECIMENTO E INSTALAÇÃO. AF_06/2022	UN	1	19,14			
13.5.11	89496	SINAPI	CURVA 45 GRAUS, PVC, SOLDÁVEL, DN 32MM, INSTALADO EM PRUMADA DE ÁGUA - FORNECIMENTO E INSTALAÇÃO. AF_06/2022	UN	1	10,54			
13.5.12	89404	SINAPI	JOELHO 90 GRAUS, PVC, SOLDÁVEL, DN 20MM, INSTALADO EM RAMAL DE DISTRIBUIÇÃO DE ÁGUA - FORNECIMENTO E INSTALAÇÃO. AF_06/2022	UN	6	8,02			
13.5.13	94693	SINAPI	TÊ DE REDUÇÃO, PVC, SOLDÁVEL, DN 40 MM X 32 MM, INSTALADO EM RESERVAÇÃO PREDIAL DE ÁGUA - FORNECIMENTO E INSTALAÇÃO. AF_04/2024	UN	2	17,59			
13.5.14	89398	SINAPI	TE, PVC, SOLDÁVEL, DN 32MM, INSTALADO EM RAMAL OU SUB-RAMAL DE ÁGUA - FORNECIMENTO E INSTALAÇÃO. AF_06/2022	UN	1	19,58			
13.5.15	89623	SINAPI	TE, PVC, SOLDÁVEL, DN 40MM, INSTALADO EM PRUMADA DE ÁGUA - FORNECIMENTO E INSTALAÇÃO. AF_06/2022	UN	1	19,40			
13.5.16	89380	SINAPI	LUVA DE REDUÇÃO, PVC, SOLDÁVEL, DN 32MM X 25MM, INSTALADO EM RAMAL OU SUB-RAMAL DE ÁGUA - FORNECIMENTO E INSTALAÇÃO. AF_06/2022	UN	4	10,55			
13.5.17	89417	SINAPI	LUVA, PVC, SOLDÁVEL, DN 20MM, INSTALADO EM RAMAL DE DISTRIBUIÇÃO DE ÁGUA - FORNECIMENTO E INSTALAÇÃO. AF_06/2022	UN	2	5,95			
13.5.18	89541	SINAPI	LUVA, PVC, SOLDÁVEL, DN 32MM, INSTALADO EM PRUMADA DE ÁGUA - FORNECIMENTO E INSTALAÇÃO. AF_06/2022	UN	4	6,58			
13.5.19	90373	SINAPI	JOELHO 90 GRAUS COM BUCHA DE LATÃO, PVC, SOLDÁVEL, DN 25MM, X 1/2 INSTALADO EM RAMAL OU SUB-RAMAL DE ÁGUA - FORNECIMENTO E INSTALAÇÃO. AF_06/2022	UN	4	13,51			
13.5.20	89355	SINAPI	TUBO, PVC, SOLDÁVEL, DE 20MM, INSTALADO EM RAMAL OU SUB-RAMAL DE ÁGUA - FORNECIMENTO E INSTALAÇÃO. AF_06/2022	M	30,2	22,59			
13.5.21	89446	SINAPI	TUBO, PVC, SOLDÁVEL, DE 25MM, INSTALADO EM PRUMADA DE ÁGUA - FORNECIMENTO E INSTALAÇÃO. AF_06/2022	M	4,3	5,22			
13.5.22	89447	SINAPI	TUBO, PVC, SOLDÁVEL, DE 32MM, INSTALADO EM PRUMADA DE ÁGUA - FORNECIMENTO E INSTALAÇÃO. AF_06/2022	M	20,4	10,24			
13.5.23	89448	SINAPI	TUBO, PVC, SOLDÁVEL, DE 40MM, INSTALADO EM PRUMADA DE ÁGUA - FORNECIMENTO E INSTALAÇÃO. AF_06/2022	M	2,1	15,59			
13.5.24	102605	SINAPI	CAIXA D'ÁGUA EM POLIETILENO, 500 LITROS - FORNECIMENTO E INSTALAÇÃO. AF_06/2021	UN	2	266,01			
13.5.25	94795	SINAPI	TORNEIRA DE BOIA PARA CAIXA D'ÁGUA, ROSCÁVEL, 1/2" - FORNECIMENTO E INSTALAÇÃO. AF_08/2021	UN	1	34,57			
13.5.26	94704	SINAPI	ADAPTADOR COM FLANGE E ANEL DE VEDAÇÃO, PVC, SOLDÁVEL, DN 32 MM X 1", INSTALADO EM RESERVAÇÃO PREDIAL DE ÁGUA - FORNECIMENTO E INSTALAÇÃO. AF_04/2024	UN	1	26,10			

13.5.27	94705	SINAPI	ADAPTADOR COM FLANGE E ANEL DE VEDAÇÃO, PVC, SOLDÁVEL, DN 40 MM X 1 1/4", INSTALADO EM RESERVAÇÃO PREDIAL DE ÁGUA - FORNECIMENTO E INSTALAÇÃO. AF_04/2024	UN	5	35,27			
13.5.28	94783	SINAPI	ADAPTADOR COM FLANGE E ANEL DE VEDAÇÃO, PVC, SOLDÁVEL, DN 20 MM X 1/2", INSTALADO EM RESERVAÇÃO PREDIAL DE ÁGUA - FORNECIMENTO E INSTALAÇÃO. AF_04/2024	UN	1	18,60			
14			**ÁREA EXTERNA, MURO E OUTROS**		**1**				
14.1	8637	ORSE	Chapim de concreto pré-moldado	m	21,66	51,62			
14.2	103314	SINAPI	INSTALAÇÃO DE PERGOLADO DE MADEIRA, EM MAÇARANDUBA, ANGELIM OU EQUIVALENTE DA REGIÃO, FIXADO COM CONCRETO SOBRE PISO DE CONCRETO EXISTENTE. AF_11/2021	m²	31,725	270,86			
14.3	9880	ORSE	Planta - Palmeira cica (cyca revoluta) h=1,00m, fornecimento e plantio	un	2	550,34			
14.4	2450	ORSE	Limpeza geral	m²	248,87	2,47			
					Total sem BDI				**Sigiloso**
					Total do BDI				**Sigiloso**
					Total Geral				**Sigiloso**

SOUTO SOARES / BA

CONCORRÊNCIA ELETRÔNICA Nº 01/2026
PROCESSO ADMINISTRATIVO Nº 12/2026

ANEXO VI
LANILHA ORÇAMENTÁRIA – ANALÍTICA

PROP:	CÂMARA MUNICIPAL DE SOUTO SOARES	BDI:	24,96%
OBRA / OBJETO:	AMPLIAÇÃO DA CÂMARA MUNICIPAL DE SOUTO SOARES	REF:	ORSE 09/25
			SINAPI 09/25
		DATA:	12/2025
		LOCAL:	SOUTO SOARES /BA

CPU - COMPOSIÇÃO DE PREÇOS UNITÁRIOS

1.1	Código	Banco	Descrição	Tipo	Und	Quant.	Valor Unit	Total
Composição	51	ORSE	Placa de obra em chapa aço galvanizado, instalada - Rev 02_01/2022	Mobilização / Instalações Provisórias / Desmobilização	m²	1,0000000		
Item	**Código**	**Banco**	**Descrição**	**Tipo**	**Und**	**Quant.**	**Valor Unit**	**Total**
Insumo	6995	ORSE	Madeira mista serrada (sarrafo) 2,2 x 5,5cm - 0,00121 m³/m	Material	m	1,0000000		
Composição	10551	ORSE	Encargos Complementares - Carpinteiro	Provisórios	h	1,0000000		
Insumo	00001213/SINAPI	ORSE	Carpinteiro de formas para concreto (horista)	Mão de Obra	h	1,0000000		
Insumo	1569	ORSE	Madeira mista serrada (barrote) 6 x 6cm - 0,0036 m3/m (angelim, louro)	Material	m	4,0000000		
Insumo	00004813/SINAPI	ORSE	Placa de obra (para construcao civil) em chapa galvanizada "n. 22", adesivada, de "2,4 x 1,2" m (sem postes para fixacao)	Material	m²	1,0000000		
Composição	10549	ORSE	Encargos Complementares - Servente	Provisórios	h	2,0000000		
Insumo	00005075/SINAPI	ORSE	Prego de aco polido com cabeca 18 x 30 (2 3/4 x 10)	Material	kg	0,1500000		
Insumo	00006111/SINAPI	ORSE	Servente de obras (horista)	Mão de Obra	h	2,0000000		
Detalhamento de Cálculo ORSE								
Item	**Código**	**Banco**	**Descrição**	**Tipo**	**Und**	**Quant.**	**Valor Unit**	**Total**
Insumo	6995	ORSE	Madeira mista serrada (sarrafo) 2,2 x 5,5cm - 0,00121 m³/m	Material	m	1,0000000		
Insumo	10492	ORSE	Cesta Básica	Material	un	0,0135000		
Insumo	00012894/SINAPI	ORSE	Capa para chuva em pvc com forro de poliester, com capuz (amarela ou azul)	Material	un	0,0006000		
Insumo	11249	ORSE	Serra circular eletrica portatil	Equipamento	un	0,0001000		
Insumo	11248	ORSE	Furadeira e Parafusadeira eletrica Bosch ou Similar profissional	Equipamento	un	0,0001000		
Insumo	10598	ORSE	Protetor auricular	Material	un	0,0135000		
Insumo	10579	ORSE	Chave de fenda chata 30 cm	Material	un	0,0002000		
Insumo	11244	ORSE	Martelo com unha	Material	un	0,0002000		
Insumo	00012892/SINAPI	ORSE	Luva raspa de couro, cano curto (punho "7" cm)	Material	par	0,0069000		
Insumo	10599	ORSE	Protetor solar fps 30 com 120ml	Material	un	0,0054000		
Insumo	10517	ORSE	Exames admissionais/demissionais (checkup)	Serviços	cj	0,0012000		
Insumo	00012895/SINAPI	ORSE	Capacete de seguranca aba frontal com suspensao de polietileno, sem jugular (classe b)	Material	un	0,0018000		

Insumo	158	ORSE	Almoço (Participação do empregador)	Material	un	0,3054000		
Insumo	00012893/SINAPI	ORSE	Bota de seguranca com biqueira de aco e colarinho acolchoado	Material	par	0,0023000		
Insumo	10577	ORSE	Serrote 40cm	Material	un	0,0001000		
Insumo	10578	ORSE	Formão grande	Material	un	0,0002000		
Insumo	10761	ORSE	Refeição - café da manhã (café com leite e dois pães com manteiga)	Serviços	un	0,3054000		
Insumo	10362	ORSE	Seguro de vida e acidente em grupo	Serviços	un	0,0135000		
Insumo	1651	ORSE	Óculos branco proteção	Material	pr	0,0023000		
Insumo	941	ORSE	Fardamento com mangas curta	Material	un	0,0045000		
Insumo	2378	ORSE	Vale transporte	Material	un	0,2536000		
Insumo	00001213/SINAPI	ORSE	Carpinteiro de formas para concreto (horista)	Mão de Obra	h	1,0000000		
Insumo	1569	ORSE	Madeira mista serrada (barrote) 6 x 6cm - 0,0036 m3/m (angelim, louro)	Material	m	4,0000000		
Insumo	00004813/SINAPI	ORSE	Placa de obra (para construcao civil) em chapa galvanizada "n. 22", adesivada, de "2,4 x 1,2" m (sem postes para fixacao)	Material	m²	1,0000000		
Insumo	4729	ORSE	Marreta 1 kg com cabo	Material	un	0,0002000		
Insumo	4728	ORSE	Talhadeira chata 10"	Material	un	0,0006000		
Insumo	10788	ORSE	Pá quadrada	Material	un	0,0004000		
Insumo	00002711/SINAPI	ORSE	Carrinho de mao, em aco, com capacidade de "45 a 65" l / "100" kg, pneu com camara	Material	un	0,0004000		
Insumo	00005075/SINAPI	ORSE	Prego de aco polido com cabeca 18 x 30 (2 3/4 x 10)	Material	kg	0,1500000		
Insumo	00006111/SINAPI	ORSE	Servente de obras (horista)	Mão de Obra	h	2,0000000		
				MO sem LS =>	LS =>		MO com LS =>	
				Valor do BDI =>			Valor com BDI =>	
1.2	**Código**	**Banco**	**Descrição**	**Tipo**	**Und**	**Quant.**	**Valor Unit**	**Total**
Composição	99059	SINAPI	LOCAÇÃO CONVENCIONAL DE OBRA, UTILIZANDO GABARITO DE TÁBUAS CORRIDAS PONTALETADAS A CADA 2,00M - 2 UTILIZAÇÕES. AF_03/2024	Locação de Obras	M	1,0000000		
Composição Auxiliar	91692	SINAPI	SERRA CIRCULAR DE BANCADA COM MOTOR ELÉTRICO POTÊNCIA DE 5HP, COM COIFA PARA DISCO 10" - CHP DIURNO. AF_08/2015	Custos Horários Produtivo e Improdutivo dos Equipamentos	CHP	0,0070000		
Composição Auxiliar	94974	SINAPI	CONCRETO MAGRO PARA LASTRO, TRAÇO 1:4,5:4,5 (EM MASSA SECA DE CIMENTO/ AREIA MÉDIA/ BRITA 1) - PREPARO MANUAL. AF_05/2021	Produção de Concreto	m³	0,0040000		
Composição Auxiliar	91693	SINAPI	SERRA CIRCULAR DE BANCADA COM MOTOR ELÉTRICO POTÊNCIA DE 5HP, COM COIFA PARA DISCO 10" - CHI DIURNO. AF_08/2015	Custos Horários Produtivo e Improdutivo dos Equipamentos	CHI	0,0280000		
Composição Auxiliar	88262	SINAPI	CARPINTEIRO DE FORMAS COM ENCARGOS COMPLEMENTARES	Livro SINAPI: Cálculos e Parâmetros	H	0,7247000		
Composição Auxiliar	88239	SINAPI	AJUDANTE DE CARPINTEIRO COM ENCARGOS COMPLEMENTARES	Livro SINAPI: Cálculos e Parâmetros	H	0,7247000		
Insumo	00007356	SINAPI	TINTA LATEX ACRILICA PREMIUM, COR BRANCO FOSCO	Material	L	0,0256000		
Insumo	00010567	SINAPI	TABUA "2,5 X 23" CM EM PINUS, MISTA OU EQUIVALENTE DA REGIAO - BRUTA	Material	M	0,5500000		
Insumo	00004417	SINAPI	SARRAFO NAO APARELHADO "2,5 X 7" CM, EM MACARANDUBA/MASSARANDUBA, ANGELIM, PEROBA-ROSA OU EQUIVALENTE DA REGIAO - BRUTA	Material	M	0,7445000		
Insumo	00004433	SINAPI	CAIBRO NAO APARELHADO "6 X 6" CM, EM MACARANDUBA/MASSARANDUBA, ANGELIM OU EQUIVALENTE DA REGIAO - BRUTA	Material	M	0,4125000		
Insumo	00005068	SINAPI	PREGO DE ACO POLIDO COM CABECA 17 X 21 (2 X 11)	Material	KG	0,1110000		
				MO sem LS =>	LS =>		MO com LS =>	
				Valor do BDI =>			Valor com BDI =>	
1.3.1	**Código**	**Banco**	**Descrição**	**Tipo**	**Und**	**Quant.**	**Valor Unit**	**Total**

Composição	97644	SINAPI	REMOÇÃO DE PORTAS, DE FORMA MANUAL, SEM REAPROVEITAMENTO. AF_09/2023	Demolições e Remoções		m²	1,0000000	
Composição Auxiliar	88309	SINAPI	PEDREIRO COM ENCARGOS COMPLEMENTARES	Livro SINAPI: Cálculos e Parâmetros		H	0,1087000	
Composição Auxiliar	88316	SINAPI	SERVENTE COM ENCARGOS COMPLEMENTARES	Livro SINAPI: Cálculos e Parâmetros		H	0,3075000	
				MO sem LS =>		LS =>	MO com LS =>	
				Valor do BDI =>		Valor com BDI =>		

1.3.2	Código	Banco	Descrição	Tipo	Und	Quant.	Valor Unit	Total
Composição	97645	SINAPI	REMOÇÃO DE JANELAS, DE FORMA MANUAL, SEM REAPROVEITAMENTO. AF_09/2023	Demolições e Remoções	m²	1,0000000		
Composição Auxiliar	88316	SINAPI	SERVENTE COM ENCARGOS COMPLEMENTARES	Livro SINAPI: Cálculos e Parâmetros	H	0,7936000		
Composição Auxiliar	88309	SINAPI	PEDREIRO COM ENCARGOS COMPLEMENTARES	Livro SINAPI: Cálculos e Parâmetros	H	0,2807000		
				MO sem LS =>	LS =>		MO com LS =>	
				Valor do BDI =>		Valor com BDI =>		

1.3.3	Código	Banco	Descrição	Tipo	Und	Quant.	Valor Unit	Total
Composição	97622	SINAPI	DEMOLIÇÃO DE ALVENARIA DE BLOCO FURADO, DE FORMA MANUAL, SEM REAPROVEITAMENTO. AF_09/2023	Demolições e Remoções	m²	1,0000000		
Composição Auxiliar	88316	SINAPI	SERVENTE COM ENCARGOS COMPLEMENTARES	Livro SINAPI: Cálculos e Parâmetros	H	2,1957000		
Composição Auxiliar	88309	SINAPI	PEDREIRO COM ENCARGOS COMPLEMENTARES	Livro SINAPI: Cálculos e Parâmetros	H	0,3541000		
				MO sem LS =>	LS =>		MO com LS =>	
				Valor do BDI =>		Valor com BDI =>		

1.3.4	Código	Banco	Descrição	Tipo	Und	Quant.	Valor Unit	Total
Composição	104790	SINAPI	DEMOLIÇÃO DE PISO DE CONCRETO SIMPLES, DE FORMA MECANIZADA COM MARTELETE, SEM REAPROVEITAMENTO. AF_09/2023	Demolições e Remoções	m²	1,0000000		
Composição Auxiliar	90964	SINAPI	COMPRESSOR DE AR REBOCÁVEL, VAZÃO 89 PCM, PRESSÃO EFETIVA DE TRABALHO 102 PSI, MOTOR DIESEL, POTÊNCIA 20 CV - CHP DIURNO. AF_06/2015	Custos Horários Produtivo e Improdutivo dos Equipamentos	CHP	1,1370000		
Composição Auxiliar	88309	SINAPI	PEDREIRO COM ENCARGOS COMPLEMENTARES	Livro SINAPI: Cálculos e Parâmetros	H	0,0722000		
Composição Auxiliar	88316	SINAPI	SERVENTE COM ENCARGOS COMPLEMENTARES	Livro SINAPI: Cálculos e Parâmetros	H	0,4479000		
Composição Auxiliar	5795	SINAPI	MARTELETE OU ROMPEDOR PNEUMÁTICO MANUAL, 28 KG, COM SILENCIADOR - CHP DIURNO. AF_07/2016	Custos Horários Produtivo e Improdutivo dos Equipamentos	CHP	1,1370000		
Composição Auxiliar	90965	SINAPI	COMPRESSOR DE AR REBOCÁVEL, VAZÃO 89 PCM, PRESSÃO EFETIVA DE TRABALHO 102 PSI, MOTOR DIESEL, POTÊNCIA 20 CV - CHI DIURNO. AF_06/2015	Custos Horários Produtivo e Improdutivo dos Equipamentos	CHI	0,8695000		
Composição Auxiliar	5952	SINAPI	MARTELETE OU ROMPEDOR PNEUMÁTICO MANUAL, 28 KG, COM SILENCIADOR - CHI DIURNO. AF_07/2016	Custos Horários Produtivo e Improdutivo dos Equipamentos	CHI	0,8695000		
				MO sem LS =>	LS =>		MO com LS =>	

				Valor do BDI =>			Valor com BDI =>	
1.3.5	Código	Banco	Descrição	Tipo	Und	Quant.	Valor Unit	Total
Composição	97629	SINAPI	DEMOLIÇÃO DE LAJES, EM CONCRETO ARMADO, DE FORMA MECANIZADA COM MARTELETE, SEM REAPROVEITAMENTO. AF_09/2023	Demolições e Remoções	m²	1,0000000		
Composição Auxiliar	88309	SINAPI	PEDREIRO COM ENCARGOS COMPLEMENTARES	Livro SINAPI: Cálculos e Parâmetros	H	0,0947000		
Composição Auxiliar	88316	SINAPI	SERVENTE COM ENCARGOS COMPLEMENTARES	Livro SINAPI: Cálculos e Parâmetros	H	0,5873000		
Composição Auxiliar	102274	SINAPI	MARTELO DEMOLIDOR ELÉTRICO, COM POTÊNCIA DE 2.000 W, 1.000 IMPACTOS POR MINUTO, PESO DE 30 KG - CHI DIURNO. AF_01/2021	Custos Horários Produtivo e Improdutivo dos Equipamentos	CHI	1,1662000		
Composição Auxiliar	102275	SINAPI	MARTELO DEMOLIDOR ELÉTRICO, COM POTÊNCIA DE 2.000 W, 1.000 IMPACTOS POR MINUTO, PESO DE 30 KG - CHP DIURNO. AF_01/2021	Custos Horários Produtivo e Improdutivo dos Equipamentos	CHP	1,5122000		
				MO sem LS =>	LS =>		MO com LS =>	
				Valor do BDI =>			Valor com BDI =>	
2.1.1	Código	Banco	Descrição	Tipo	Und	Quant.	Valor Unit	Total
Composição	95241	SINAPI	LASTRO DE CONCRETO MAGRO, APLICADO EM PISOS, LAJES SOBRE SOLO OU RADIERS, ESPESSURA DE 5 CM. AF_01/2024	Lastro	m²	1,0000000		
Composição Auxiliar	88309	SINAPI	PEDREIRO COM ENCARGOS COMPLEMENTARES	Livro SINAPI: Cálculos e Parâmetros	H	0,2541500		
Composição Auxiliar	88316	SINAPI	SERVENTE COM ENCARGOS COMPLEMENTARES	Livro SINAPI: Cálculos e Parâmetros	H	0,0919000		
Composição Auxiliar	94968	SINAPI	CONCRETO MAGRO PARA LASTRO, TRAÇO 1:4,5:4,5 (EM MASSA SECA DE CIMENTO/ AREIA MÉDIA/ BRITA 1) - PREPARO MECÂNICO COM BETONEIRA 600 L. AF_05/2021	Produção de Concreto	m³	0,0690000		
				MO sem LS =>	LS =>		MO com LS =>	
				Valor do BDI =>			Valor com BDI =>	
2.1.2	Código	Banco	Descrição	Tipo	Und	Quant.	Valor Unit	Total
Composição	96523	SINAPI	ESCAVAÇÃO MANUAL PARA BLOCO DE COROAMENTO OU SAPATA (INCLUINDO ESCAVAÇÃO PARA COLOCAÇÃO DE FÔRMAS). AF_01/2024	Fundações Rasas (Blocos, Sapatas, Vigas Baldrame)	m³	1,0000000		
Composição Auxiliar	88316	SINAPI	SERVENTE COM ENCARGOS COMPLEMENTARES	Livro SINAPI: Cálculos e Parâmetros	H	3,1260000		
Composição Auxiliar	88309	SINAPI	PEDREIRO COM ENCARGOS COMPLEMENTARES	Livro SINAPI: Cálculos e Parâmetros	H	0,9660000		
				MO sem LS =>	LS =>		MO com LS =>	
				Valor do BDI =>			Valor com BDI =>	
2.1.3	Código	Banco	Descrição	Tipo	Und	Quant.	Valor Unit	Total
Composição	93382	SINAPI	REATERRO MANUAL DE VALAS, COM COMPACTADOR DE SOLOS DE PERCUSSÃO. AF_08/2023	Aterro e Reaterro de Valas	m³	1,0000000		
Composição Auxiliar	5903	SINAPI	CAMINHÃO PIPA 10.000 L TRUCADO, PESO BRUTO TOTAL 23.000 KG, CARGA ÚTIL MÁXIMA 15.935 KG, DISTÂNCIA ENTRE EIXOS 4,8 M, POTÊNCIA 230 CV, INCLUSIVE TANQUE DE AÇO PARA TRANSPORTE DE ÁGUA - CHI DIURNO. AF_06/2014	Custos Horários Produtivo e Improdutivo dos Equipamentos	CHI	0,0006000		

Composição Auxiliar	91533	SINAPI	COMPACTADOR DE SOLOS DE PERCUSSÃO (SOQUETE) COM MOTOR A GASOLINA 4 TEMPOS, POTÊNCIA 4 CV - CHP DIURNO. AF_08/2015	Custos Horários Produtivo e Improdutivo dos Equipamentos	CHP	0,1962000		
Composição Auxiliar	5901	SINAPI	CAMINHÃO PIPA 10.000 L TRUCADO, PESO BRUTO TOTAL 23.000 KG, CARGA ÚTIL MÁXIMA 15.935 KG, DISTÂNCIA ENTRE EIXOS 4,8 M, POTÊNCIA 230 CV, INCLUSIVE TANQUE DE AÇO PARA TRANSPORTE DE ÁGUA - CHP DIURNO. AF_06/2014	Custos Horários Produtivo e Improdutivo dos Equipamentos	CHP	0,0054000		
Composição Auxiliar	88316	SINAPI	SERVENTE COM ENCARGOS COMPLEMENTARES	Livro SINAPI: Cálculos e Parâmetros	H	0,7866000		
				MO sem LS =>	LS =>		MO com LS =>	
				Valor do BDI =>			Valor com BDI =>	
2.1.4	**Código**	**Banco**	**Descrição**	**Tipo**	**Und**	**Quant.**	**Valor Unit**	**Total**
Composição	96535	SINAPI	FABRICAÇÃO, MONTAGEM E DESMONTAGEM DE FÔRMA PARA SAPATA, EM MADEIRA SERRADA, E=25 MM, 4 UTILIZAÇÕES. AF_01/2024	Fundações Rasas (Blocos, Sapatas, Vigas Baldrame)	m²	1,0000000		
Composição Auxiliar	91692	SINAPI	SERRA CIRCULAR DE BANCADA COM MOTOR ELÉTRICO POTÊNCIA DE 5HP, COM COIFA PARA DISCO 10" - CHP DIURNO. AF_08/2015	Custos Horários Produtivo e Improdutivo dos Equipamentos	CHP	0,0700000		
Composição Auxiliar	88262	SINAPI	CARPINTEIRO DE FORMAS COM ENCARGOS COMPLEMENTARES	Livro SINAPI: Cálculos e Parâmetros	H	2,3920000		
Composição Auxiliar	88239	SINAPI	AJUDANTE DE CARPINTEIRO COM ENCARGOS COMPLEMENTARES	Livro SINAPI: Cálculos e Parâmetros	H	1,0810000		
Composição Auxiliar	91693	SINAPI	SERRA CIRCULAR DE BANCADA COM MOTOR ELÉTRICO POTÊNCIA DE 5HP, COM COIFA PARA DISCO 10" - CHI DIURNO. AF_08/2015	Custos Horários Produtivo e Improdutivo dos Equipamentos	CHI	0,2820000		
Insumo	00005073	SINAPI	PREGO DE AÇO POLIDO COM CABEÇA 17 X 24 (2 1/4 X 11)	Material	KG	0,0380000		
Insumo	00006212	SINAPI	TÁBUA *2,5 X 30 CM EM PINUS, MISTA OU EQUIVALENTE DA REGIAO - BRUTA	Material	M	1,2270000		
Insumo	00002692	SINAPI	DESMOLDANTE PROTETOR PARA FORMAS DE MADEIRA, DE BASE OLEOSA EMULSIONADA EM AGUA	Material	L	0,0167000		
Insumo	00004517	SINAPI	SARRAFO *2,5 X 7,5* CM EM PINUS, MISTA OU EQUIVALENTE DA REGIAO - BRUTA	Material	M	3,6090000		
Insumo	00040304	SINAPI	PREGO DE AÇO POLIDO COM CABEÇA DUPLA 17 X 27 (2 1/2 X 11)	Material	KG	0,0470000		
Insumo	00005074	SINAPI	PREGO DE AÇO POLIDO COM CABEÇA 15 X 18 (1 1/2 X 13)	Material	KG	0,0050000		
				MO sem LS =>	LS =>		MO com LS =>	
				Valor do BDI =>			Valor com BDI =>	
2.1.5	**Código**	**Banco**	**Descrição**	**Tipo**	**Und**	**Quant.**	**Valor Unit**	**Total**
Composição	96556	SINAPI	CONCRETAGEM DE SAPATA, FCK 30 MPA, COM USO DE JERICA - LANÇAMENTO, ADENSAMENTO E ACABAMENTO. AF_01/2024	Fundações Rasas (Blocos, Sapatas, Vigas Baldrame)	m³	1,0000000		
Composição Auxiliar	88316	SINAPI	SERVENTE COM ENCARGOS COMPLEMENTARES	Livro SINAPI: Cálculos e Parâmetros	H	5,0710000		
Composição Auxiliar	88309	SINAPI	PEDREIRO COM ENCARGOS COMPLEMENTARES	Livro SINAPI: Cálculos e Parâmetros	H	5,5980000		
Composição Auxiliar	90586	SINAPI	VIBRADOR DE IMERSÃO, DIÂMETRO DE PONTEIRA 45MM, MOTOR ELÉTRICO TRIFÁSICO POTÊNCIA DE 2 CV - CHP DIURNO. AF_06/2015	Custos Horários Produtivo e Improdutivo dos Equipamentos	CHP	0,5980000		
Composição Auxiliar	94972	SINAPI	CONCRETO FCK = 30MPA, TRAÇO 1:2,1:2,5 (EM MASSA SECA DE CIMENTO/ AREIA MÉDIA/ BRITA 1) - PREPARO MECÂNICO COM BETONEIRA 600 L. AF_05/2021	Produção de Concreto	m³	1,1900000		
Composição	90587	SINAPI	VIBRADOR DE IMERSÃO, DIÂMETRO DE PONTEIRA 45MM, MOTOR	Custos Horários	CHI	1,9380000		

Auxiliar			ELÉTRICO TRIFÁSICO POTÊNCIA DE 2 CV - CHI DIURNO. AF_06/2015	Produtivo e Improdutivo dos Equipamentos				
				MO sem LS =>	LS =>		MO com LS =>	
				Valor do BDI =>			Valor com BDI =>	
2.1.6	**Código**	**Banco**	**Descrição**	**Tipo**	**Und**	**Quant.**	**Valor Unit**	**Total**
Composição	104916	SINAPI	ARMAÇÃO DE SAPATA ISOLADA, VIGA BALDRAME E SAPATA CORRIDA UTILIZANDO AÇO CA-60 DE 5 MM - MONTAGEM. AF_01/2024	Fundações Rasas (Blocos, Sapatas, Vigas Baldrame)	KG	1,0000000		
Composição Auxiliar	88238	SINAPI	AJUDANTE DE ARMADOR COM ENCARGOS COMPLEMENTARES	Livro SINAPI: Cálculos e Parâmetros	H	0,0640000		
Composição Auxiliar	92800	SINAPI	CORTE E DOBRA DE AÇO CA-60, DIÂMETRO DE 5,0 MM. AF_06/2022	Armação para Estruturas de Concreto Armado	KG	1,0000000		
Composição Auxiliar	88245	SINAPI	ARMADOR COM ENCARGOS COMPLEMENTARES	Livro SINAPI: Cálculos e Parâmetros	H	0,1660000		
Insumo	00039017	SINAPI	ESPACADOR / DISTANCIADOR CIRCULAR COM ENTRADA LATERAL, EM PLASTICO, PARA VERGALHAO *4,2 A 12,5* MM, COBRIMENTO 20 MM	Material	UN	0,8190000		
Insumo	00043132	SINAPI	ARAME RECOZIDO 16 BWG, D = 1,65 MM (0,016 KG/M) OU 18 BWG, D = 1,25 MM (0,01 KG/M)	Material	KG	0,0250000		
				MO sem LS =>	LS =>		MO com LS =>	
				Valor do BDI =>			Valor com BDI =>	
2.1.7	**Código**	**Banco**	**Descrição**	**Tipo**	**Und**	**Quant.**	**Valor Unit**	**Total**
Composição	104918	SINAPI	ARMAÇÃO DE SAPATA ISOLADA, VIGA BALDRAME E SAPATA CORRIDA UTILIZANDO AÇO CA-50 DE 8 MM - MONTAGEM. AF_01/2024	Fundações Rasas (Blocos, Sapatas, Vigas Baldrame)	KG	1,0000000		
Composição Auxiliar	88238	SINAPI	AJUDANTE DE ARMADOR COM ENCARGOS COMPLEMENTARES	Livro SINAPI: Cálculos e Parâmetros	H	0,0390000		
Composição Auxiliar	92802	SINAPI	CORTE E DOBRA DE AÇO CA-50, DIÂMETRO DE 8,0 MM. AF_06/2022	Armação para Estruturas de Concreto Armado	KG	1,0000000		
Composição Auxiliar	88245	SINAPI	ARMADOR COM ENCARGOS COMPLEMENTARES	Livro SINAPI: Cálculos e Parâmetros	H	0,1020000		
Insumo	00039017	SINAPI	ESPACADOR / DISTANCIADOR CIRCULAR COM ENTRADA LATERAL, EM PLASTICO, PARA VERGALHAO *4,2 A 12,5* MM, COBRIMENTO 20 MM	Material	UN	0,5030000		
Insumo	00043132	SINAPI	ARAME RECOZIDO 16 BWG, D = 1,65 MM (0,016 KG/M) OU 18 BWG, D = 1,25 MM (0,01 KG/M)	Material	KG	0,0250000		
				MO sem LS =>	LS =>		MO com LS =>	
				Valor do BDI =>			Valor com BDI =>	
2.1.8	**Código**	**Banco**	**Descrição**	**Tipo**	**Und**	**Quant.**	**Valor Unit**	**Total**
Composição	104919	SINAPI	ARMAÇÃO DE SAPATA ISOLADA, VIGA BALDRAME E SAPATA CORRIDA UTILIZANDO AÇO CA-60 DE 10 MM - MONTAGEM. AF_01/2024	Fundações Rasas (Blocos, Sapatas, Vigas Baldrame)	KG	1,0000000		
Composição Auxiliar	88245	SINAPI	ARMADOR COM ENCARGOS COMPLEMENTARES	Livro SINAPI: Cálculos e Parâmetros	H	0,0810000		
Composição Auxiliar	92803	SINAPI	CORTE E DOBRA DE AÇO CA-50, DIÂMETRO DE 10,0 MM. AF_06/2022	Armação para Estruturas de Concreto Armado	KG	1,0000000		
Composição	88238	SINAPI	AJUDANTE DE ARMADOR COM ENCARGOS COMPLEMENTARES	Livro SINAPI: Cálculos e	H	0,0310000		

Auxiliar				Parâmetros				
Insumo	00043132	SINAPI	ARAME RECOZIDO 16 BWG, D = 1,65 MM (0,016 KG/M) OU 18 BWG, D = 1,25 MM (0,01 KG/M)	Material	KG	0,0250000		
Insumo	00039017	SINAPI	ESPACADOR / DISTANCIADOR CIRCULAR COM ENTRADA LATERAL, EM PLASTICO, PARA VERGALHAO *4,2 A 12,5* MM, COBRIMENTO 20 MM	Material	UN	0,3990000		
				MO sem LS =>	LS =>	0,00	MO com LS =>	
				Valor do BDI =>			Valor com BDI =>	
2.1.9	**Código**	**Banco**	**Descrição**	**Tipo**	**Und**	**Quant.**	**Valor Unit**	**Total**
Composição	104920	SINAPI	ARMAÇÃO DE BLOCO, SAPATA ISOLADA, VIGA BALDRAME E SAPATA CORRIDA UTILIZANDO AÇO CA-50 DE 12,5 MM - MONTAGEM. AF_01/2024	Fundações Rasas (Blocos, Sapatas, Vigas Baldrame)	KG	1,0000000		
Composição Auxiliar	88238	SINAPI	AJUDANTE DE ARMADOR COM ENCARGOS COMPLEMENTARES	Livro SINAPI: Cálculos e Parâmetros	H	0,0250000		
Composição Auxiliar	88245	SINAPI	ARMADOR COM ENCARGOS COMPLEMENTARES	Livro SINAPI: Cálculos e Parâmetros	H	0,0640000		
Composição Auxiliar	92804	SINAPI	CORTE E DOBRA DE AÇO CA-50, DIÂMETRO DE 12,5 MM. AF_06/2022	Armação para Estruturas de Concreto Armado	KG	1,0000000		
Insumo	00043132	SINAPI	ARAME RECOZIDO 16 BWG, D = 1,65 MM (0,016 KG/M) OU 18 BWG, D = 1,25 MM (0,01 KG/M)	Material	KG	0,0250000		
Insumo	00039017	SINAPI	ESPACADOR / DISTANCIADOR CIRCULAR COM ENTRADA LATERAL, EM PLASTICO, PARA VERGALHAO *4,2 A 12,5* MM, COBRIMENTO 20 MM	Material	UN	0,3170000		
				MO sem LS =>	LS =>		MO com LS =>	
				Valor do BDI =>			Valor com BDI =>	
2.2.2	**Código**	**Banco**	**Descrição**	**Tipo**	**Und**	**Quant.**	**Valor Unit**	**Total**
Composição	96536	SINAPI	FABRICAÇÃO, MONTAGEM E DESMONTAGEM DE FÔRMA PARA VIGA BALDRAME, EM MADEIRA SERRADA, E=25 MM, 4 UTILIZAÇÕES. AF_01/2024	Fundações Rasas (Blocos, Sapatas, Vigas Baldrame)	m²	1,0000000		
Composição Auxiliar	91692	SINAPI	SERRA CIRCULAR DE BANCADA COM MOTOR ELÉTRICO POTÊNCIA DE 5HP, COM COIFA PARA DISCO 10" - CHP DIURNO. AF_08/2015	Custos Horários Produtivo e Improdutivo dos Equipamentos	CHP	0,0130000		
Composição Auxiliar	88239	SINAPI	AJUDANTE DE CARPINTEIRO COM ENCARGOS COMPLEMENTARES	Livro SINAPI: Cálculos e Parâmetros	H	0,4770000		
Composição Auxiliar	88262	SINAPI	CARPINTEIRO DE FORMAS COM ENCARGOS COMPLEMENTARES	Livro SINAPI: Cálculos e Parâmetros	H	1,0880000		
Composição Auxiliar	91693	SINAPI	SERRA CIRCULAR DE BANCADA COM MOTOR ELÉTRICO POTÊNCIA DE 5HP, COM COIFA PARA DISCO 10" - CHI DIURNO. AF_08/2015	Custos Horários Produtivo e Improdutivo dos Equipamentos	CHI	0,0530000		
Insumo	00004491	SINAPI	PONTALETE *7,5 X 7,5* CM EM PINUS, MISTA OU EQUIVALENTE DA REGIAO - BRUTA	Material	M	0,6050000		
Insumo	00004517	SINAPI	SARRAFO *2,5 X 7,5* CM EM PINUS, MISTA OU EQUIVALENTE DA REGIAO - BRUTA	Material	M	0,5470000		
Insumo	00040304	SINAPI	PREGO DE AÇO POLIDO COM CABEÇA DUPLA 17 X 27 (2 1/2 X 11)	Material	KG	0,0530000		
Insumo	00006212	SINAPI	TABUA *2,5 X 30 CM EM PINUS, MISTA OU EQUIVALENTE DA REGIAO - BRUTA	Material	M	1,1340000		
Insumo	00005073	SINAPI	PREGO DE AÇO POLIDO COM CABEÇA 17 X 24 (2 1/4 X 11)	Material	KG	0,0260000		
Insumo	00002692	SINAPI	DESMOLDANTE PROTETOR PARA FORMAS DE MADEIRA, DE BASE OLEOSA EMULSIONADA EM AGUA	Material	L	0,0167000		
				MO sem LS =>	LS =>		MO com LS =>	
				Valor do			Valor com BDI =>	

				BDI =>				
2.2.3	**Código**	**Banco**	**Descrição**	**Tipo**	**Und**	**Quant.**	**Valor Unit**	**Total**
Composição	96555	SINAPI	CONCRETAGEM DE BLOCO DE COROAMENTO OU VIGA BALDRAME, FCK 30 MPA, COM USO DE JERICA - LANÇAMENTO, ADENSAMENTO E ACABAMENTO. AF_01/2024	Fundações Rasas (Blocos, Sapatas, Vigas Baldrame)	m³	1,0000000		
Composição Auxiliar	90587	SINAPI	VIBRADOR DE IMERSÃO, DIÂMETRO DE PONTEIRA 45MM, MOTOR ELÉTRICO TRIFÁSICO POTÊNCIA DE 2 CV - CHI DIURNO. AF_06/2015	Custos Horários Produtivo e Improdutivo dos Equipamentos	CHI	1,1010000		
Composição Auxiliar	90586	SINAPI	VIBRADOR DE IMERSÃO, DIÂMETRO DE PONTEIRA 45MM, MOTOR ELÉTRICO TRIFÁSICO POTÊNCIA DE 2 CV - CHP DIURNO. AF_06/2015	Custos Horários Produtivo e Improdutivo dos Equipamentos	CHP	0,3400000		
Composição Auxiliar	88316	SINAPI	SERVENTE COM ENCARGOS COMPLEMENTARES	Livro SINAPI: Cálculos e Parâmetros	H	2,8820000		
Composição Auxiliar	94972	SINAPI	CONCRETO FCK = 30MPA, TRAÇO 1:2,1:2,5 (EM MASSA SECA DE CIMENTO/ AREIA MÉDIA/ BRITA 1) - PREPARO MECÂNICO COM BETONEIRA 600 L. AF_05/2021	Produção de Concreto	m³	1,1600000		
Composição Auxiliar	88309	SINAPI	PEDREIRO COM ENCARGOS COMPLEMENTARES	Livro SINAPI: Cálculos e Parâmetros	H	2,4250000		
				MO sem LS =>	LS =>		MO com LS =>	
				Valor do BDI =>			Valor com BDI =>	
2.2.5	**Código**	**Banco**	**Descrição**	**Tipo**	**Und**	**Quant.**	**Valor Unit**	**Total**
Composição	104917	SINAPI	ARMAÇÃO DE SAPATA ISOLADA, VIGA BALDRAME E SAPATA CORRIDA UTILIZANDO AÇO CA-50 DE 6,3 MM - MONTAGEM. AF_01/2024	Fundações Rasas (Blocos, Sapatas, Vigas Baldrame)	KG	1,0000000	15,29	
Composição Auxiliar	92801	SINAPI	CORTE E DOBRA DE AÇO CA-50, DIÂMETRO DE 6,3 MM. AF_06/2022	Armação para Estruturas de Concreto Armado	KG	1,0000000	8,92	
Composição Auxiliar	88238	SINAPI	AJUDANTE DE ARMADOR COM ENCARGOS COMPLEMENTARES	Livro SINAPI: Cálculos e Parâmetros	H	0,0500000	25,12	
Composição Auxiliar	88245	SINAPI	ARMADOR COM ENCARGOS COMPLEMENTARES	Livro SINAPI: Cálculos e Parâmetros	H	0,1310000	33,29	
Insumo	00043132	SINAPI	ARAME RECOZIDO 16 BWG, D = 1,65 MM (0,016 KG/M) OU 18 BWG, D = 1,25 MM (0,01 KG/M)	Material	KG	0,0250000	25,00	
Insumo	00039017	SINAPI	ESPACADOR / DISTANCIADOR CIRCULAR COM ENTRADA LATERAL, EM PLASTICO, PARA VERGALHAO *4,2 A 12,5* MM, COBRIMENTO 20 MM	Material	UN	0,6440000	0,22	
				MO sem LS =>	LS =>		MO com LS =>	
				Valor do BDI =>			Valor com BDI =>	
2.2.9	**Código**	**Banco**	**Descrição**	**Tipo**	**Und**	**Quant.**	**Valor Unit**	**Total**
Composição	98557	SINAPI	IMPERMEABILIZAÇÃO DE SUPERFÍCIE COM EMULSÃO ASFÁLTICA, 2 DEMÃOS. AF_09/2023	Impermeabilização, Proteção Mecânica e Tratamento de Junta	m²	1,0000000		
Composição Auxiliar	88243	SINAPI	AJUDANTE ESPECIALIZADO COM ENCARGOS COMPLEMENTARES	Livro SINAPI: Cálculos e Parâmetros	H	0,0969000		
Composição Auxiliar	88270	SINAPI	IMPERMEABILIZADOR COM ENCARGOS COMPLEMENTARES	Livro SINAPI: Cálculos e Parâmetros	H	0,4299000		
Insumo	00000626	SINAPI	MANTA LIQUIDA DE BASE ASFALTICA MODIFICADA COM A ADICAO DE ELASTOMEROS DILUIDOS EM SOLVENTE ORGANICO, APLICACAO A FRIO (MEMBRANA DE EMULSAO ASFALTICA PARA IMPERMEABILIZACAO FLEXIVEL)	Material	KG	1,5000000		
				MO sem	LS =>		MO com LS =>	

				LS =>				
				Valor do BDI =>			Valor com BDI =>	
3.1.1	**Código**	**Banco**	**Descrição**	**Tipo**	**Und**	**Quant.**	**Valor Unit**	**Total**
Composição	92762	SINAPI	ARMAÇÃO DE PILAR OU VIGA DE ESTRUTURA CONVENCIONAL DE CONCRETO ARMADO UTILIZANDO AÇO CA-50 DE 10,0 MM - MONTAGEM. AF_06/2022	Armação para Estruturas de Concreto Armado	KG	1,0000000		
Composição Auxiliar	88238	SINAPI	AJUDANTE DE ARMADOR COM ENCARGOS COMPLEMENTARES	Livro SINAPI: Cálculos e Parâmetros	H	0,0064000		
Composição Auxiliar	92803	SINAPI	CORTE E DOBRA DE AÇO CA-50, DIÂMETRO DE 10,0 MM. AF_06/2022	Armação para Estruturas de Concreto Armado	KG	1,0000000		
Composição Auxiliar	88245	SINAPI	ARMADOR COM ENCARGOS COMPLEMENTARES	Livro SINAPI: Cálculos e Parâmetros	H	0,0392000		
Insumo	00039017	SINAPI	ESPACADOR / DISTANCIADOR CIRCULAR COM ENTRADA LATERAL, EM PLASTICO, PARA VERGALHAO *4,2 A 12,5* MM, COBRIMENTO 20 MM	Material	UN	0,5430000		
Insumo	00043132	SINAPI	ARAME RECOZIDO 16 BWG, D = 1,65 MM (0,016 KG/M) OU 18 BWG, D = 1,25 MM (0,01 KG/M)	Material	KG	0,0250000		
				MO sem LS =>	LS =>		MO com LS =>	
				Valor do BDI =>			Valor com BDI =>	
3.1.2	**Código**	**Banco**	**Descrição**	**Tipo**	**Und**	**Quant.**	**Valor Unit**	**Total**
Composição	92763	SINAPI	ARMAÇÃO DE PILAR OU VIGA DE ESTRUTURA CONVENCIONAL DE CONCRETO ARMADO UTILIZANDO AÇO CA-50 DE 12,5 MM - MONTAGEM. AF_06/2022	Armação para Estruturas de Concreto Armado	KG	1,0000000		
Composição Auxiliar	88238	SINAPI	AJUDANTE DE ARMADOR COM ENCARGOS COMPLEMENTARES	Livro SINAPI: Cálculos e Parâmetros	H	0,0042000		
Composição Auxiliar	88245	SINAPI	ARMADOR COM ENCARGOS COMPLEMENTARES	Livro SINAPI: Cálculos e Parâmetros	H	0,0257000		
Composição Auxiliar	92804	SINAPI	CORTE E DOBRA DE AÇO CA-50, DIÂMETRO DE 12,5 MM. AF_06/2022	Armação para Estruturas de Concreto Armado	KG	1,0000000		
Insumo	00039017	SINAPI	ESPACADOR / DISTANCIADOR CIRCULAR COM ENTRADA LATERAL, EM PLASTICO, PARA VERGALHAO *4,2 A 12,5* MM, COBRIMENTO 20 MM	Material	UN	0,3670000		
Insumo	00043132	SINAPI	ARAME RECOZIDO 16 BWG, D = 1,65 MM (0,016 KG/M) OU 18 BWG, D = 1,25 MM (0,01 KG/M)	Material	KG	0,0250000		
				MO sem LS =>	LS =>		MO com LS =>	
				Valor do BDI =>			Valor com BDI =>	
3.1.3	**Código**	**Banco**	**Descrição**	**Tipo**	**Und**	**Quant.**	**Valor Unit**	**Total**
Composição	92759	SINAPI	ARMAÇÃO DE PILAR OU VIGA DE ESTRUTURA CONVENCIONAL DE CONCRETO ARMADO UTILIZANDO AÇO CA-60 DE 5,0 MM - MONTAGEM. AF_06/2022	Armação para Estruturas de Concreto Armado	KG	1,0000000		
Composição Auxiliar	88238	SINAPI	AJUDANTE DE ARMADOR COM ENCARGOS COMPLEMENTARES	Livro SINAPI: Cálculos e Parâmetros	H	0,0175000		
Composição Auxiliar	88245	SINAPI	ARMADOR COM ENCARGOS COMPLEMENTARES	Livro SINAPI: Cálculos e Parâmetros	H	0,1069000		
Composição Auxiliar	92800	SINAPI	CORTE E DOBRA DE AÇO CA-60, DIÂMETRO DE 5,0 MM. AF_06/2022	Armação para Estruturas de Concreto Armado	KG	1,0000000		
Insumo	00043132	SINAPI	ARAME RECOZIDO 16 BWG, D = 1,65 MM (0,016 KG/M) OU 18 BWG, D = 1,25 MM (0,01 KG/M)	Material	KG	0,0250000		

Insumo	00039017	SINAPI	ESPACADOR / DISTANCIADOR CIRCULAR COM ENTRADA LATERAL, EM PLASTICO, PARA VERGALHAO *4,2 A 12,5* MM, COBRIMENTO 20 MM	Material		UN	1,1900000	
				MO sem LS =>		LS =>	MO com LS =>	
				Valor do BDI =>			Valor com BDI =>	
3.1.4	**Código**	**Banco**	**Descrição**	**Tipo**		**Und**	**Quant.**	**Valor Unit**	**Total**
Composição	92435	SINAPI	MONTAGEM E DESMONTAGEM DE FÔRMA DE PILARES RETANGULARES E ESTRUTURAS SIMILARES, PÉ-DIREITO SIMPLES, EM CHAPA DE MADEIRA COMPENSADA PLASTIFICADA, 12 UTILIZAÇÕES. AF_09/2020	Fôrmas para Estruturas de Concreto Armado		m²	1,0000000	
Composição Auxiliar	92264	SINAPI	FABRICAÇÃO DE FÔRMA PARA PILARES E ESTRUTURAS SIMILARES, EM CHAPA DE MADEIRA COMPENSADA PLASTIFICADA, E = 18 MM. AF_09/2020	Fôrmas para Estruturas de Concreto Armado		m²	0,0940000	
Composição Auxiliar	88239	SINAPI	AJUDANTE DE CARPINTEIRO COM ENCARGOS COMPLEMENTARES	Livro SINAPI: Cálculos e Parâmetros		H	0,1170000	
Composição Auxiliar	88262	SINAPI	CARPINTEIRO DE FORMAS COM ENCARGOS COMPLEMENTARES	Livro SINAPI: Cálculos e Parâmetros		H	0,6380000	
Insumo	00040275	SINAPI	LOCACAO DE VIGA SANDUICHE METALICA VAZADA PARA TRAVAMENTO DE PILARES, ALTURA DE *8* CM, LARGURA DE *6* CM E EXTENSAO DE 2 M	Equipamento		UNXMES	0,3930000	
Insumo	00040304	SINAPI	PREGO DE ACO POLIDO COM CABECA DUPLA 17 X 27 (2 1/2 X 11)	Material		KG	0,0190000	
Insumo	00040287	SINAPI	LOCACAO DE BARRA DE ANCORAGEM DE 0,80 A 1,20 M DE EXTENSAO, COM ROSCA DE 5/8", INCLUINDO PORCA E FLANGE	Equipamento		MES	0,7850000	
Insumo	00040271	SINAPI	LOCACAO DE APRUMADOR METALICO DE PILAR, COM ALTURA E ANGULO REGULAVEIS, EXTENSAO DE *1,50* A *2,80* M	Equipamento		UNXMES	0,1960000	
Insumo	00002692	SINAPI	DESMOLDANTE PROTETOR PARA FORMAS DE MADEIRA, DE BASE OLEOSA EMULSIONADA EM AGUA	Material		L	0,0040000	
				MO sem LS =>		LS =>	MO com LS =>	
				Valor do BDI =>			Valor com BDI =>	
3.1.5	**Código**	**Banco**	**Descrição**	**Tipo**		**Und**	**Quant.**	**Valor Unit**	**Total**
Composição	103669	SINAPI	CONCRETAGEM DE PILARES, FCK = 25 MPA, COM USO DE BALDES - LANÇAMENTO, ADENSAMENTO E ACABAMENTO. AF_02/2022	Concretagem para Estruturas de Concreto Armado		m³	1,0000000	
Composição Auxiliar	88262	SINAPI	CARPINTEIRO DE FORMAS COM ENCARGOS COMPLEMENTARES	Livro SINAPI: Cálculos e Parâmetros		H	2,4590000	
Composição Auxiliar	90586	SINAPI	VIBRADOR DE IMERSÃO, DIÂMETRO DE PONTEIRA 45MM, MOTOR ELÉTRICO TRIFÁSICO POTÊNCIA DE 2 CV - CHP DIURNO. AF_06/2015	Custos Horários Produtivo e Improdutivo dos Equipamentos		CHP	1,0420000	
Composição Auxiliar	88316	SINAPI	SERVENTE COM ENCARGOS COMPLEMENTARES	Livro SINAPI: Cálculos e Parâmetros		H	7,3770000	
Composição Auxiliar	88309	SINAPI	PEDREIRO COM ENCARGOS COMPLEMENTARES	Livro SINAPI: Cálculos e Parâmetros		H	2,4590000	
Composição Auxiliar	90587	SINAPI	VIBRADOR DE IMERSÃO, DIÂMETRO DE PONTEIRA 45MM, MOTOR ELÉTRICO TRIFÁSICO POTÊNCIA DE 2 CV - CHI DIURNO. AF_06/2015	Custos Horários Produtivo e Improdutivo dos Equipamentos		CHI	1,4170000	
Insumo	00038408	SINAPI	CONCRETO USINADO BOMBEAVEL, CLASSE DE RESISTENCIA C25, COM BRITA 0 E 1, SLUMP = 190 +/- 20 MM, EXCLUI SERVICO DE BOMBEAMENTO (NBR 8953)	Material		m³	1,1030000	
				MO sem LS =>		LS =>	MO com LS =>	
				Valor do BDI =>			Valor com BDI =>	

3.2.1	Código	Banco	Descrição	Tipo	Und	Quant.	Valor Unit	Total
Composição	92760	SINAPI	ARMAÇÃO DE PILAR OU VIGA DE ESTRUTURA CONVENCIONAL DE CONCRETO ARMADO UTILIZANDO AÇO CA-50 DE 6,3 MM - MONTAGEM. AF_06/2022	Armação para Estruturas de Concreto Armado	KG	1,0000000		
Composição Auxiliar	88238	SINAPI	AJUDANTE DE ARMADOR COM ENCARGOS COMPLEMENTARES	Livro SINAPI: Cálculos e Parâmetros	H	0,0129000		
Composição Auxiliar	88245	SINAPI	ARMADOR COM ENCARGOS COMPLEMENTARES	Livro SINAPI: Cálculos e Parâmetros	H	0,0790000		
Composição Auxiliar	92801	SINAPI	CORTE E DOBRA DE AÇO CA-50, DIÂMETRO DE 6,3 MM. AF_06/2022	Armação para Estruturas de Concreto Armado	KG	1,0000000		
Insumo	00039017	SINAPI	ESPACADOR / DISTANCIADOR CIRCULAR COM ENTRADA LATERAL, EM PLASTICO, PARA VERGALHAO *4,2 A 12,5* MM, COBRIMENTO 20 MM	Material	UN	0,9700000		
Insumo	00043132	SINAPI	ARAME RECOZIDO 16 BWG, D = 1,65 MM (0,016 KG/M) OU 18 BWG, D = 1,25 MM (0,01 KG/M)	Material	KG	0,0250000		
				MO sem LS =>	LS =>		MO com LS =>	
				Valor do BDI =>			Valor com BDI =>	

3.2.2	Código	Banco	Descrição	Tipo	Und	Quant.	Valor Unit	Total
Composição	92761	SINAPI	ARMAÇÃO DE PILAR OU VIGA DE ESTRUTURA CONVENCIONAL DE CONCRETO ARMADO UTILIZANDO AÇO CA-50 DE 8,0 MM - MONTAGEM. AF_06/2022	Armação para Estruturas de Concreto Armado	KG	1,0000000		
Composição Auxiliar	88245	SINAPI	ARMADOR COM ENCARGOS COMPLEMENTARES	Livro SINAPI: Cálculos e Parâmetros	H	0,0581000		
Composição Auxiliar	88238	SINAPI	AJUDANTE DE ARMADOR COM ENCARGOS COMPLEMENTARES	Livro SINAPI: Cálculos e Parâmetros	H	0,0092000		
Composição Auxiliar	92802	SINAPI	CORTE E DOBRA DE AÇO CA-50, DIÂMETRO DE 8,0 MM. AF_06/2022	Armação para Estruturas de Concreto Armado	KG	1,0000000		
Insumo	00039017	SINAPI	ESPACADOR / DISTANCIADOR CIRCULAR COM ENTRADA LATERAL, EM PLASTICO, PARA VERGALHAO *4,2 A 12,5* MM, COBRIMENTO 20 MM	Material	UN	0,7430000		
Insumo	00043132	SINAPI	ARAME RECOZIDO 16 BWG, D = 1,65 MM (0,016 KG/M) OU 18 BWG, D = 1,25 MM (0,01 KG/M)	Material	KG	0,0250000		
				MO sem LS =>	LS =>		MO com LS =>	
				Valor do BDI =>			Valor com BDI =>	

3.2.6	Código	Banco	Descrição	Tipo	Und	Quant.	Valor Unit	Total
Composição	92448	SINAPI	MONTAGEM E DESMONTAGEM DE FÔRMA DE VIGA, ESCORAMENTO COM PONTALETE DE MADEIRA, PÉ-DIREITO SIMPLES, EM MADEIRA SERRADA, 4 UTILIZAÇÕES. AF_09/2020	Fôrmas para Estruturas de Concreto Armado	m²	1,0000000		
Composição Auxiliar	88239	SINAPI	AJUDANTE DE CARPINTEIRO COM ENCARGOS COMPLEMENTARES	Livro SINAPI: Cálculos e Parâmetros	H	0,3090000		
Composição Auxiliar	92270	SINAPI	FABRICAÇÃO DE FÔRMA PARA VIGAS, COM MADEIRA SERRADA, E = 25 MM. AF_09/2020	Fôrmas para Estruturas de Concreto Armado	m²	0,4190000		
Composição Auxiliar	88262	SINAPI	CARPINTEIRO DE FORMAS COM ENCARGOS COMPLEMENTARES	Livro SINAPI: Cálculos e Parâmetros	H	1,6660000		
Composição Auxiliar	92273	SINAPI	FABRICAÇÃO DE ESCORAS DO TIPO PONTALETE, EM MADEIRA, PARA PÉ-DIREITO SIMPLES. AF_09/2020	Fôrmas para Estruturas de Concreto Armado	M	1,8790000		
Insumo	00006193	SINAPI	TABUA NAO APARELHADA *2,5 X 20* CM, EM MACARANDUBA/MASSARANDUBA, ANGELIM OU EQUIVALENTE DA REGIAO - BRUTA	Material	M	0,3280000		
Insumo	00040304	SINAPI	PREGO DE ACO POLIDO COM CABECA DUPLA 17 X 27 (2 1/2 X 11)	Material	KG	0,0660000		

Insumo	00002692	SINAPI	DESMOLDANTE PROTETOR PARA FORMAS DE MADEIRA, DE BASE OLEOSA EMULSIONADA EM AGUA	Material		L	0,0170000	
				MO sem LS =>		LS =>	MO com LS =>	
				Valor do BDI =>			Valor com BDI =>	
3.2.7	**Código**	**Banco**	**Descrição**	**Tipo**		**Und**	**Quant.**	**Valor Unit**	**Total**
Composição	103682	SINAPI	CONCRETAGEM DE VIGAS E LAJES, FCK=25 MPA, PARA QUALQUER TIPO DE LAJE COM BALDES EM EDIFICAÇÃO TÉRREA - LANÇAMENTO, ADENSAMENTO E ACABAMENTO. AF_02/2022	Concretagem para Estruturas de Concreto Armado		m³	1,0000000		
Composição Auxiliar	90587	SINAPI	VIBRADOR DE IMERSÃO, DIÂMETRO DE PONTEIRA 45MM, MOTOR ELÉTRICO TRIFÁSICO POTÊNCIA DE 2 CV - CHI DIURNO. AF_06/2015	Custos Horários Produtivo e Improdutivo dos Equipamentos		CHI	0,2490000		
Composição Auxiliar	88309	SINAPI	PEDREIRO COM ENCARGOS COMPLEMENTARES	Livro SINAPI: Cálculos e Parâmetros		H	3,5710000		
Composição Auxiliar	88262	SINAPI	CARPINTEIRO DE FORMAS COM ENCARGOS COMPLEMENTARES	Livro SINAPI: Cálculos e Parâmetros		H	1,1900000		
Composição Auxiliar	90586	SINAPI	VIBRADOR DE IMERSÃO, DIÂMETRO DE PONTEIRA 45MM, MOTOR ELÉTRICO TRIFÁSICO POTÊNCIA DE 2 CV - CHP DIURNO. AF_06/2015	Custos Horários Produtivo e Improdutivo dos Equipamentos		CHP	0,9420000		
Composição Auxiliar	88316	SINAPI	SERVENTE COM ENCARGOS COMPLEMENTARES	Livro SINAPI: Cálculos e Parâmetros		H	8,4070000		
Insumo	00038408	SINAPI	CONCRETO USINADO BOMBEAVEL, CLASSE DE RESISTENCIA C25, COM BRITA 0 E 1, SLUMP = 190 +/- 20 MM, EXCLUI SERVICO DE BOMBEAMENTO (NBR 8953)	Material		m³	1,1030000		
				MO sem LS =>		LS =>	MO com LS =>	
				Valor do BDI =>			Valor com BDI =>	
5.1.1	**Código**	**Banco**	**Descrição**	**Tipo**		**Und**	**Quant.**	**Valor Unit**	**Total**
Composição	7393	ORSE	Laje pré-fabricada treliçada para piso ou cobertura, intereixo 38cm, h=12cm, el. enchimento em EPS h=8cm, inclusive escoramento em madeira e capeamento 4cm.	Estruturas Pre-Moldadas de Concreto		m²	1,0000000		
Item	**Código**	**Banco**	**Descrição**	**Tipo**		**Und**	**Quant.**	**Valor Unit**	**Total**
Insumo	00006111/SINAPI	ORSE	Servente de obras (horista)	Mão de Obra		h	1,8800000		
Insumo	00001379/SINAPI	ORSE	Cimento portland composto cp ii-32	Material		kg	15,0000000		
Insumo	00010567/SINAPI	ORSE	Tabua "2,5 x 23" cm em pinus, mista ou equivalente da regiao - bruta	Material		m	0,5600000		
Composição	10549	ORSE	Encargos Complementares - Servente	Provisórios		h	1,8800000		
Insumo	1569	ORSE	Madeira mista serrada (barrote) 6 x 6cm - 0,0036 m3/m (angelim, louro)	Material		m	1,7100000		
Insumo	1286	ORSE	Laje pré-fabricada treliçada para piso ou cobertura, h=12cm, el. enchimento em bloco EPS, h=8cm	Material		m²	1,0000000		
Insumo	00005075/SINAPI	ORSE	Prego de aco polido com cabeca 18 x 30 (2 3/4 x 10)	Material		kg	0,0300000		
Insumo	00004718/SINAPI	ORSE	Pedra britada n. 2 (19 a 38 mm) posto pedreira/fornecedor, sem frete	Material		m³	0,0330000		
Composição	10550	ORSE	Encargos Complementares - Pedreiro	Provisórios		h	0,4400000		
Composição	140	ORSE	Aço CA - 50 Ø 6,3 a 12,5mm, inclusive corte, dobragem, montagem e colocacao de ferragens nas formas, para superestruturas e fundações - R1	Armaduras Convencionais		kg	1,8900000		
Insumo	00004750/SINAPI	ORSE	Pedreiro (horista)	Mão de Obra		h	0,4400000		
Insumo	6995	ORSE	Madeira mista serrada (sarrafo) 2,2 x 5,5cm - 0,00121 m³/m	Material		m	0,9700000		
Insumo	00000367/SINAPI	ORSE	Areia grossa - posto jazida/fornecedor (retirado na jazida, sem transporte)	Material		m³	0,0490000		
Insumo	00004721/SINAPI	ORSE	Pedra britada n. 1 (9,5 a 19 mm) posto pedreira/fornecedor, sem frete	Material		m³	0,0110000		
Detalhamento de Cálculo ORSE									
Item	**Código**	**Banco**	**Descrição**	**Tipo**		**Und**	**Quant.**	**Valor Unit**	**Total**
Insumo	00006111/SINAPI	ORSE	Servente de obras (horista)	Mão de Obra		h	2,0312000		
Insumo	00001379/SINAPI	ORSE	Cimento portland composto cp ii-32	Material		kg	15,0000000		
Insumo	00010567/SINAPI	ORSE	Tabua "2,5 x 23" cm em pinus, mista ou equivalente da regiao - bruta	Material		m	0,5600000		

Insumo	10517	ORSE	Exames admissionais/demissionais (checkup)	Serviços		cj	0,0010490	
Insumo	00012893/SINAPI	ORSE	Bota de seguranca com biqueira de aco e colarinho acolchoado	Material		par	0,0020979	
Insumo	4729	ORSE	Marreta 1 kg com cabo	Material		un	0,0002031	
Insumo	4728	ORSE	Talhadeira chata 10"	Material		un	0,0006094	
Insumo	1651	ORSE	Óculos branco proteção	Material		pr	0,0020979	
Insumo	10492	ORSE	Cesta Básica	Material		un	0,0118008	
Insumo	158	ORSE	Almoço (Participação do empregador)	Material		un	0,2669603	
Insumo	00012895/SINAPI	ORSE	Capacete de seguranca aba frontal com suspensao de polietileno, sem jugular (classe b)	Material		un	0,0015734	
Insumo	10788	ORSE	Pá quadrada	Material		un	0,0004062	
Insumo	00002711/SINAPI	ORSE	Carrinho de mao, em aco, com capacidade de "45 a 65" l / "100" kg, pneu com camara	Material		un	0,0004062	
Insumo	2378	ORSE	Vale transporte	Material		un	0,2298004	
Insumo	10599	ORSE	Protetor solar fps 30 com 120ml	Material		un	0,0047203	
Insumo	10761	ORSE	Refeição - café de manhã (café com leite e dois pães com manteiga)	Serviços		un	0,2669603	
Insumo	10596	ORSE	Protetor auricular	Material		un	0,0118008	
Insumo	941	ORSE	Fardamento com mangas curta	Material		un	0,0039336	
Insumo	00012892/SINAPI	ORSE	Luva raspa de couro, cano curto (punho "7" cm)	Material		par	0,0060315	
Insumo	10362	ORSE	Seguro de vida e acidente em grupo	Serviços		un	0,0118008	
Insumo	00012894/SINAPI	ORSE	Capa para chuva em pvc com forro de poliester, com capuz (amarela ou azul)	Material		un	0,0005245	
Insumo	1569	ORSE	Madeira mista serrada (barrote) 6 x 6cm - 0,0036 m3/m (angelim, louro)	Material		m	1,7100000	
Insumo	1286	ORSE	Laje pré-fabricada treliçada para piso ou cobertura, h=12cm, el. enchimento em bloco EPS, h=8cm	Material		m²	1,0000000	
Insumo	00005075/SINAPI	ORSE	Prego de aco polido com cabeca 18 x 30 (2 3/4 x 10)	Material		kg	0,0300000	
Insumo	00004718/SINAPI	ORSE	Pedra britada n. 2 (19 a 38 mm) posto pedreira/fornecedor, sem frete	Material		m³	0,0330000	
Insumo	11264	ORSE	Marreta de 1/2 kg com cabo	Material		un	0,0000880	
Insumo	10790	ORSE	Prumo de face	Material		un	0,0000440	
Insumo	11247	ORSE	Serra mármore	Material		un	0,0000440	
Insumo	10789	ORSE	Nível de bolha de madeira	Material		un	0,0000880	
Insumo	4722	ORSE	Colher de pedreiro	Material		un	0,0001760	
Insumo	11243	ORSE	Martelo sem unha	Material		un	0,0000440	
Insumo	11265	ORSE	Martelo de borracha com cabo	Material		un	0,0001760	
Insumo	11246	ORSE	Escala métrica de bambú	Material		Un	0,0003080	
Insumo	4174	ORSE	Desempenadeira de aço lisa, cabo madeira, ref:143, Atlas ou similar	Material		un	0,0002200	
Insumo	11245	ORSE	Desempoladeira de madeira 12x22	Material		un	0,0003080	
Insumo	10282	ORSE	Regua de alumínio c/ 2,00m (para pedreiro)	Material		un	0,0000880	
Insumo	00043132/SINAPI	ORSE	Arame recozido 16 bwg, d = 1,65 mm (0,016 kg/m) ou 18 bwg, d = 1,25 mm (0,01 kg/m)	Material		kg	0,0378000	
Insumo	00000378/SINAPI	ORSE	Armador (horista)	Mão de Obra		h	0,1512000	
Insumo	00039315/SINAPI	ORSE	Espacador / distanciador tipo garra dupla, em plastico, cobrimento "20" mm, para ferragens de lajes e fundo de vigas	Material		un	0,7560000	
Insumo	10586	ORSE	Torquesa	Material		un	0,0000302	
Insumo	10585	ORSE	Arco de serra	Material		un	0,0000302	
Insumo	00039017/SINAPI	ORSE	Espacador / distanciador circular com entrada lateral, em plastico, para vergalhao "4,2 a 12,5" mm, cobrimento 20 mm	Material		un	0,7560000	
Insumo	81	ORSE	Aço ca-50 6,3 a 12,5 mm	Material		kg	1,8900000	
Insumo	00004750/SINAPI	ORSE	Pedreiro (horista)	Mão de Obra		h	0,4400000	
Insumo	6995	ORSE	Madeira mista serrada (sarrafo) 2,2 x 5,5cm - 0,00121 m³/m	Material		m	0,9700000	
Insumo	00000367/SINAPI	ORSE	Areia grossa - posto jazida/fornecedor (retirado na jazida, sem transporte)	Material		m³	0,0490000	
Insumo	00004721/SINAPI	ORSE	Pedra britada n. 1 (9,5 a 19 mm) posto pedreira/fornecedor, sem frete	Material		m³	0,0110000	
				MO sem LS =>		LS =>		MO com LS =>
				Valor do BDI =>				Valor com BDI =>
5.1.2	**Código**	**Banco**	**Descrição**	**Tipo**		**Und**	**Quant.**	**Valor Unit**	**Total**

Composição	92768	SINAPI	ARMAÇÃO DE LAJE DE ESTRUTURA CONVENCIONAL DE CONCRETO ARMADO UTILIZANDO AÇO CA-60 DE 5,0 MM - MONTAGEM. AF_06/2022	Armação para Estruturas de Concreto Armado	KG	1,0000000		
Composição Auxiliar	88238	SINAPI	AJUDANTE DE ARMADOR COM ENCARGOS COMPLEMENTARES	Livro SINAPI: Cálculos e Parâmetros	H	0,0136000		
Composição Auxiliar	92800	SINAPI	CORTE E DOBRA DE AÇO CA-60, DIÂMETRO DE 5,0 MM, AF_06/2022	Armação para Estruturas de Concreto Armado	KG	1,0000000		
Composição Auxiliar	88245	SINAPI	ARMADOR COM ENCARGOS COMPLEMENTARES	Livro SINAPI: Cálculos e Parâmetros	H	0,0836000		
Insumo	00043132	SINAPI	ARAME RECOZIDO 16 BWG, D = 1,65 MM (0,016 KG/M) OU 18 BWG, D = 1,25 MM (0,01 KG/M)	Material	KG	0,0250000		
Insumo	00039017	SINAPI	ESPACADOR / DISTANCIADOR CIRCULAR COM ENTRADA LATERAL, EM PLASTICO, PARA VERGALHAO *4,2 A 12,5* MM, COBRIMENTO 20 MM	Material	UN	2,1180000		
				MO sem LS =>	LS =>		MO com LS =>	
				Valor do BDI =>			Valor com BDI =>	
5.2.1	**Código**	**Banco**	**Descrição**	**Tipo**	**Und**	**Quant.**	**Valor Unit**	**Total**
Composição	92538	SINAPI	MONTAGEM E DESMONTAGEM DE FORMA DE LAJE MACIÇA, PÉ-DIREITO SIMPLES, EM CHAPA DE MADEIRA COMPENSADA PLASTIFICADA, 18 UTILIZAÇÕES. AF_09/2020	Fôrmas para Estruturas de Concreto Armado	m²	1,0000000		
Composição Auxiliar	88262	SINAPI	CARPINTEIRO DE FORMAS COM ENCARGOS COMPLEMENTARES	Livro SINAPI: Cálculos e Parâmetros	H	0,3660000		
Composição Auxiliar	88239	SINAPI	AJUDANTE DE CARPINTEIRO COM ENCARGOS COMPLEMENTARES	Livro SINAPI: Cálculos e Parâmetros	H	0,0670000		
Composição Auxiliar	92268	SINAPI	FABRICAÇÃO DE FÔRMA PARA LAJES, EM CHAPA DE MADEIRA COMPENSADA PLASTIFICADA, E = 18 MM, AF_09/2020	Fôrmas para Estruturas de Concreto Armado	m²	0,0670000		
Insumo	00010749	SINAPI	LOCACAO DE ESCORA METALICA TELESCOPICA, COM ALTURA REGULAVEL DE *1,80* A *3,20* M, COM CAPACIDADE DE CARGA DE NO MINIMO 1000 KGF (10 KN), INCLUSO TRIPE E FORCADO	Equipamento	UNXMES	0,3970000		
Insumo	00040270	SINAPI	VIGA DE ESCORAMENTO H20, DE MADEIRA, PESO DE 5,00 A 5,20 KG/M, COM EXTREMIDADES PLASTICAS	Material	M	0,0380000		
Insumo	00002692	SINAPI	DESMOLDANTE PROTETOR PARA FORMAS DE MADEIRA, DE BASE OLEOSA EMULSIONADA EM AGUA	Material	L	0,0040000		
				MO sem LS =>	LS =>		MO com LS =>	
				Valor do BDI =>			Valor com BDI =>	
5.2.3	**Código**	**Banco**	**Descrição**	**Tipo**	**Und**	**Quant.**	**Valor Unit**	**Total**
Composição	92769	SINAPI	ARMAÇÃO DE LAJE DE ESTRUTURA CONVENCIONAL DE CONCRETO ARMADO UTILIZANDO AÇO CA-50 DE 6,3 MM - MONTAGEM. AF_06/2022	Armação para Estruturas de Concreto Armado	KG	1,0000000		
Composição Auxiliar	88238	SINAPI	AJUDANTE DE ARMADOR COM ENCARGOS COMPLEMENTARES	Livro SINAPI: Cálculos e Parâmetros	H	0,0098000		
Composição Auxiliar	88245	SINAPI	ARMADOR COM ENCARGOS COMPLEMENTARES	Livro SINAPI: Cálculos e Parâmetros	H	0,0597000		
Composição Auxiliar	92801	SINAPI	CORTE E DOBRA DE AÇO CA-50, DIÂMETRO DE 6,3 MM, AF_06/2022	Armação para Estruturas de Concreto Armado	KG	1,0000000		
Insumo	00043132	SINAPI	ARAME RECOZIDO 16 BWG, D = 1,65 MM (0,016 KG/M) OU 18 BWG, D = 1,25 MM (0,01 KG/M)	Material	KG	0,0250000		
Insumo	00039017	SINAPI	ESPACADOR / DISTANCIADOR CIRCULAR COM ENTRADA LATERAL, EM PLASTICO, PARA VERGALHAO *4,2 A 12,5* MM, COBRIMENTO 20 MM	Material	UN	1,3330000		
				MO sem	LS =>		MO com LS =>	

				LS =>				
				Valor do BDI =>			Valor com BDI =>	
5.2.4	Código	Banco	Descrição	Tipo	Und	Quant.	Valor Unit	Total
Composição	92770	SINAPI	ARMAÇÃO DE LAJE DE ESTRUTURA CONVENCIONAL DE CONCRETO ARMADO UTILIZANDO AÇO CA-50 DE 8,0 MM - MONTAGEM. AF_06/2022	Armação para Estruturas de Concreto Armado	KG	1,0000000		
Composição Auxiliar	88245	SINAPI	ARMADOR COM ENCARGOS COMPLEMENTARES	Livro SINAPI: Cálculos e Parâmetros	H	0,0403000		
Composição Auxiliar	92802	SINAPI	CORTE E DOBRA DE AÇO CA-50, DIÂMETRO DE 8,0 MM. AF_06/2022	Armação para Estruturas de Concreto Armado	KG	1,0000000		
Composição Auxiliar	88238	SINAPI	AJUDANTE DE ARMADOR COM ENCARGOS COMPLEMENTARES	Livro SINAPI: Cálculos e Parâmetros	H	0,0066000		
Insumo	00039017	SINAPI	ESPACADOR / DISTANCIADOR CIRCULAR COM ENTRADA LATERAL, EM PLASTICO, PARA VERGALHAO *4,2 A 12,5* MM, COBRIMENTO 20 MM	Material	UN	0,7280000		
Insumo	00043132	SINAPI	ARAME RECOZIDO 16 BWG, D = 1,65 MM (0,016 KG/M) OU 18 BWG, D = 1,25 MM (0,01 KG/M)	Material	KG	0,0250000		
				MO sem LS =>	LS =>		MO com LS =>	
				Valor do BDI =>			Valor com BDI =>	
5.2.5	Código	Banco	Descrição	Tipo	Und	Quant.	Valor Unit	Total
Composição	92771	SINAPI	ARMAÇÃO DE LAJE DE ESTRUTURA CONVENCIONAL DE CONCRETO ARMADO UTILIZANDO AÇO CA-50 DE 10,0 MM - MONTAGEM. AF_06/2022	Armação para Estruturas de Concreto Armado	KG	1,0000000		
Composição Auxiliar	92803	SINAPI	CORTE E DOBRA DE AÇO CA-50, DIÂMETRO DE 10,0 MM. AF_06/2022	Armação para Estruturas de Concreto Armado	KG	1,0000000		
Composição Auxiliar	88245	SINAPI	ARMADOR COM ENCARGOS COMPLEMENTARES	Livro SINAPI: Cálculos e Parâmetros	H	0,0259000		
Composição Auxiliar	88238	SINAPI	AJUDANTE DE ARMADOR COM ENCARGOS COMPLEMENTARES	Livro SINAPI: Cálculos e Parâmetros	H	0,0042000		
Insumo	00043132	SINAPI	ARAME RECOZIDO 16 BWG, D = 1,65 MM (0,016 KG/M) OU 18 BWG, D = 1,25 MM (0,01 KG/M)	Material	KG	0,0250000		
Insumo	00039017	SINAPI	ESPACADOR / DISTANCIADOR CIRCULAR COM ENTRADA LATERAL, EM PLASTICO, PARA VERGALHAO *4,2 A 12,5* MM, COBRIMENTO 20 MM	Material	UN	0,3570000		
				MO sem LS =>	LS =>		MO com LS =>	
				Valor do BDI =>			Valor com BDI =>	
5.2.6	Código	Banco	Descrição	Tipo	Und	Quant.	Valor Unit	Total
Composição	103675	SINAPI	CONCRETAGEM DE VIGAS E LAJES, FCK=25 MPA, PARA LAJES MACIÇAS OU NERVURADAS COM USO DE BOMBA - LANÇAMENTO, ADENSAMENTO E ACABAMENTO. AF_02/2022_PS	Concretagem para Estruturas de Concreto Armado	m³	1,0000000		
Composição Auxiliar	90587	SINAPI	VIBRADOR DE IMERSÃO, DIÂMETRO DE PONTEIRA 45MM, MOTOR ELÉTRICO TRIFÁSICO POTÊNCIA DE 2 CV - CHI DIURNO. AF_06/2015	Custos Horários Produtivo e Improdutivo dos Equipamentos	CHI	0,1310000		
Composição Auxiliar	90586	SINAPI	VIBRADOR DE IMERSÃO, DIÂMETRO DE PONTEIRA 45MM, MOTOR ELÉTRICO TRIFÁSICO POTÊNCIA DE 2 CV - CHP DIURNO. AF_06/2015	Custos Horários Produtivo e Improdutivo dos Equipamentos	CHP	0,1200000		
Composição Auxiliar	88309	SINAPI	PEDREIRO COM ENCARGOS COMPLEMENTARES	Livro SINAPI: Cálculos e Parâmetros	H	0,7530000		
Composição	88262	SINAPI	CARPINTEIRO DE FORMAS COM ENCARGOS COMPLEMENTARES	Livro SINAPI: Cálculos e	H	0,1250000		

Auxiliar				Parâmetros				
Composição Auxiliar	88316	SINAPI	SERVENTE COM ENCARGOS COMPLEMENTARES	Livro SINAPI: Cálculos e Parâmetros	H	0,8260000		
Insumo	00001527	SINAPI	CONCRETO USINADO BOMBEAVEL, CLASSE DE RESISTENCIA C25, BRITA 0 E 1, SLUMP = 100 +/- 20 MM, COM BOMBEAMENTO (DISPONIBILIZACAO DE BOMBA), SEM O LANCAMENTO (NBR 8953)	Material	m³	1,1030000		
				MO sem LS =>	LS =>		MO com LS =>	
				Valor do BDI =>			Valor com BDI =>	
6.1.1	**Código**	**Banco**	**Descrição**	**Tipo**	**Und**	**Quant.**	**Valor Unit**	**Total**
Composição	103328	SINAPI	ALVENARIA DE VEDAÇÃO DE BLOCOS CERÂMICOS FURADOS NA HORIZONTAL DE 9X19X19 CM (ESPESSURA 9 CM) E ARGAMASSA DE ASSENTAMENTO COM PREPARO EM BETONEIRA. AF_12/2021	Alvenaria de Vedação	m²	1,0000000		
Composição Auxiliar	88316	SINAPI	SERVENTE COM ENCARGOS COMPLEMENTARES	Livro SINAPI: Cálculos e Parâmetros	H	0,8050000		
Composição Auxiliar	87292	SINAPI	ARGAMASSA TRAÇO 1:2:8 (EM VOLUME DE CIMENTO, CAL E AREIA MÉDIA ÚMIDA) PARA EMBOÇO/MASSA ÚNICA/ASSENTAMENTO DE ALVENARIA DE VEDAÇÃO, PREPARO MECÂNICO COM BETONEIRA 400 L. AF_08/2019	Argamassas	m³	0,0091000		
Composição Auxiliar	88309	SINAPI	PEDREIRO COM ENCARGOS COMPLEMENTARES	Livro SINAPI: Cálculos e Parâmetros	H	1,6100000		
Insumo	00037395	SINAPI	PINO DE ACO COM FURO, HASTE = 27 MM (ACAO DIRETA)	Material	CENTO	0,0050000		
Insumo	00034557	SINAPI	TELA DE ACO SOLDADA GALVANIZADA/ZINCADA PARA ALVENARIA, FIO D = *1,20 A 1,70* MM, MALHA 15 X 15 MM, (C X L) *50 X 7,5* CM	Material	M	0,4200000		
Insumo	00007271	SINAPI	BLOCO CERAMICO / TIJOLO VAZADO PARA ALVENARIA DE VEDACAO, 8 FUROS NA HORIZONTAL DE 9 X 19 X 19 CM (L X A X C)	Material	UN	28,3100000		
				MO sem LS =>	LS =>		MO com LS =>	
				Valor do BDI =>			Valor com BDI =>	
6.2.1	**Código**	**Banco**	**Descrição**	**Tipo**	**Und**	**Quant.**	**Valor Unit**	**Total**
Composição	87905	SINAPI	CHAPISCO APLICADO EM ALVENARIA (COM PRESENÇA DE VÃOS) E ESTRUTURAS DE CONCRETO DE FACHADA, COM COLHER DE PEDREIRO. ARGAMASSA TRAÇO 1:3 COM PREPARO EM BETONEIRA 400L. AF_10/2022	Chapisco	m²	1,0000000		
Composição Auxiliar	88309	SINAPI	PEDREIRO COM ENCARGOS COMPLEMENTARES	Livro SINAPI: Cálculos e Parâmetros	H	0,1724000		
Composição Auxiliar	87313	SINAPI	ARGAMASSA TRAÇO 1:3 (EM VOLUME DE CIMENTO E AREIA GROSSA ÚMIDA) PARA CHAPISCO CONVENCIONAL, PREPARO MECÂNICO COM BETONEIRA 400 L. AF_08/2019	Argamassas	m³	0,0037000		
Composição Auxiliar	88316	SINAPI	SERVENTE COM ENCARGOS COMPLEMENTARES	Livro SINAPI: Cálculos e Parâmetros	H	0,0575000		
				MO sem LS =>	LS =>		MO com LS =>	
				Valor do BDI =>			Valor com BDI =>	
6.2.2	**Código**	**Banco**	**Descrição**	**Tipo**	**Und**	**Quant.**	**Valor Unit**	**Total**
Composição	87797	SINAPI	EMBOÇO OU MASSA ÚNICA EM ARGAMASSA TRAÇO 1:2:8, PREPARO MECÂNICO COM BETONEIRA 400 L, APLICADA MANUALMENTE EM PANOS CEGOS DE FACHADA (SEM PRESENÇA DE VÃOS), ESPESSURA DE 35 MM. AF_08/2022	Massa Única Externa	m²	1,0000000		
Composição Auxiliar	87292	SINAPI	ARGAMASSA TRAÇO 1:2:8 (EM VOLUME DE CIMENTO, CAL E AREIA MÉDIA ÚMIDA) PARA EMBOÇO/MASSA ÚNICA/ASSENTAMENTO DE	Argamassas	m³	0,0393000		

			ALVENARIA DE VEDAÇÃO, PREPARO MECÂNICO COM BETONEIRA 400 L. AF_08/2019					
Composição Auxiliar	88316	SINAPI	SERVENTE COM ENCARGOS COMPLEMENTARES	Livro SINAPI: Cálculos e Parâmetros	H	0,6000000		
Composição Auxiliar	88309	SINAPI	PEDREIRO COM ENCARGOS COMPLEMENTARES	Livro SINAPI: Cálculos e Parâmetros	H	0,6000000		
Insumo	00037411	SINAPI	TELA DE AÇO SOLDADA GALVANIZADA/ZINCADA PARA ALVENARIA, FIO D = *1,24 MM, MALHA 25 X 25 MM	Material	m²	0,1581000		
				MO sem LS =>	LS =>		MO com LS =>	
				Valor do BDI =>			Valor com BDI =>	
6.2.3	**Código**	**Banco**	**Descrição**	**Tipo**	**Und**	**Quant.**	**Valor Unit**	**Total**
Composição	87273	SINAPI	REVESTIMENTO CERÂMICO PARA PAREDES INTERNAS COM PLACAS TIPO ESMALTADA DE DIMENSÕES 33X45 CM APLICADAS NA ALTURA INTEIRA DAS PAREDES. AF_02/2023_PE	Revestimentos Cerâmicos Internos	m²	1,0000000		
Composição Auxiliar	88316	SINAPI	SERVENTE COM ENCARGOS COMPLEMENTARES	Livro SINAPI: Cálculos e Parâmetros	H	0,3138000		
Composição Auxiliar	88258	SINAPI	AZULEJISTA OU LADRILHEIRO COM ENCARGOS COMPLEMENTARES	Livro SINAPI: Cálculos e Parâmetros	H	0,6970000		
Insumo	00001381	SINAPI	ARGAMASSA COLANTE AC I PARA CERAMICAS	Material	KG	6,8500000		
Insumo	00034357	SINAPI	REJUNTE CIMENTICIO, QUALQUER COR	Material	KG	0,2220000		
Insumo	00000536	SINAPI	REVESTIMENTO PARA PAREDE, EM CERAMICA ESMALTADA, FORMATO MENOR OU IGUAL A 2025 CM2	Material	m²	1,0798000		
				MO sem LS =>	LS =>		MO com LS =>	
				Valor do BDI =>			Valor com BDI =>	
6.3.1	**Código**	**Banco**	**Descrição**	**Tipo**	**Und**	**Quant.**	**Valor Unit**	**Total**
Composição	105029	SINAPI	CONTRAVERGA MOLDADA IN LOCO EM CONCRETO, ESPESSURA DE *15* CM. AF_03/2024	Vergas, contravergas e fixação de alvenaria	M	1,0000000		
Composição Auxiliar	88309	SINAPI	PEDREIRO COM ENCARGOS COMPLEMENTARES	Livro SINAPI: Cálculos e Parâmetros	H	0,2740000		
Composição Auxiliar	94964	SINAPI	CONCRETO FCK = 20MPA, TRAÇO 1:2,7:3 (EM MASSA SECA DE CIMENTO/ AREIA MÉDIA/ BRITA 1) - PREPARO MECÂNICO COM BETONEIRA 400 L. AF_05/2021	Produção de Concreto	m³	0,0320000		
Composição Auxiliar	92802	SINAPI	CORTE E DOBRA DE AÇO CA-50, DIÂMETRO DE 8,0 MM. AF_06/2022	Armação para Estruturas de Concreto Armado	KG	0,7900000		
Composição Auxiliar	88316	SINAPI	SERVENTE COM ENCARGOS COMPLEMENTARES	Livro SINAPI: Cálculos e Parâmetros	H	0,1370000		
Composição Auxiliar	92270	SINAPI	FABRICAÇÃO DE FÔRMA PARA VIGAS, COM MADEIRA SERRADA, E = 25 MM. AF_09/2020	Fôrmas para Estruturas de Concreto Armado	m²	0,0760000		
Insumo	00002692	SINAPI	DESMOLDANTE PROTETOR PARA FORMAS DE MADEIRA, DE BASE OLEOSA EMULSIONADA EM AGUA	Material	L	0,0090000		
Insumo	00039017	SINAPI	ESPACADOR / DISTANCIADOR CIRCULAR COM ENTRADA LATERAL, EM PLASTICO, PARA VERGALHAO *4,2 A 12,5* MM, COBRIMENTO 20 MM	Material	UN	6,0000000		
				MO sem LS =>	LS =>		MO com LS =>	
				Valor do BDI =>			Valor com BDI =>	
6.3.2	**Código**	**Banco**	**Descrição**	**Tipo**	**Und**	**Quant.**	**Valor Unit**	**Total**
Composição	105023	SINAPI	VERGA MOLDADA IN LOCO EM CONCRETO, ESPESSURA DE *15* CM. AF_03/2024	Vergas, contravergas e fixação de alvenaria	M	1,0000000		

Composição Auxiliar	94964	SINAPI	CONCRETO FCK = 20MPA, TRAÇO 1:2,7:3 (EM MASSA SECA DE CIMENTO/ AREIA MÉDIA/ BRITA 1) - PREPARO MECÂNICO COM BETONEIRA 400 L. AF_05/2021	Produção de Concreto	m³	0,0320000		
Composição Auxiliar	88316	SINAPI	SERVENTE COM ENCARGOS COMPLEMENTARES	Livro SINAPI: Cálculos e Parâmetros	H	0,2510000		
Composição Auxiliar	88309	SINAPI	PEDREIRO COM ENCARGOS COMPLEMENTARES	Livro SINAPI: Cálculos e Parâmetros	H	0,5010000		
Composição Auxiliar	92802	SINAPI	CORTE E DOBRA DE AÇO CA-50, DIÂMETRO DE 8,0 MM. AF_06/2022	Armação para Estruturas de Concreto Armado	KG	0,7900000		
Composição Auxiliar	92270	SINAPI	FABRICAÇÃO DE FÔRMA PARA VIGAS, COM MADEIRA SERRADA, E = 25 MM. AF_09/2020	Fôrmas para Estruturas de Concreto Armado	m²	0,1040000		
Insumo	00004491	SINAPI	PONTALETE "7,5 X 7,5" CM EM PINUS, MISTA OU EQUIVALENTE DA REGIAO - BRUTA	Material	M	0,2030000		
Insumo	00039017	SINAPI	ESPACADOR / DISTANCIADOR CIRCULAR COM ENTRADA LATERAL, EM PLASTICO, PARA VERGALHAO "4,2 A 12,5" MM, COBRIMENTO 20 MM	Material	UN	6,0000000		
Insumo	00002692	SINAPI	DESMOLDANTE PROTETOR PARA FORMAS DE MADEIRA, DE BASE OLEOSA EMULSIONADA EM AGUA	Material	L	0,0090000		
				MO sem LS =>	LS =>		MO com LS =>	
				Valor do BDI =>			Valor com BDI =>	
7.1	**Código**	**Banco**	**Descrição**	**Tipo**	**Und**	**Quant.**	**Valor Unit**	**Total**
Composição	94342	SINAPI	ATERRO MANUAL DE VALAS COM AREIA PARA ATERRO. AF_08/2023	Aterro e Reaterro de Valas	m³	1,0000000		
Composição Auxiliar	5901	SINAPI	CAMINHÃO PIPA 10.000 L TRUCADO, PESO BRUTO TOTAL 23.000 KG, CARGA ÚTIL MÁXIMA 15.935 KG, DISTÂNCIA ENTRE EIXOS 4,8 M, POTÊNCIA 230 CV, INCLUSIVE TANQUE DE AÇO PARA TRANSPORTE DE ÁGUA - CHP DIURNO. AF_06/2014	Custos Horários Produtivo e Improdutivo dos Equipamentos	CHP	0,0054000		
Composição Auxiliar	91533	SINAPI	COMPACTADOR DE SOLOS DE PERCUSSÃO (SOQUETE) COM MOTOR A GASOLINA 4 TEMPOS, POTÊNCIA 4 CV - CHP DIURNO. AF_08/2015	Custos Horários Produtivo e Improdutivo dos Equipamentos	CHP	0,1962000		
Composição Auxiliar	88316	SINAPI	SERVENTE COM ENCARGOS COMPLEMENTARES	Livro SINAPI: Cálculos e Parâmetros	H	0,7866000		
Composição Auxiliar	5903	SINAPI	CAMINHÃO PIPA 10.000 L TRUCADO, PESO BRUTO TOTAL 23.000 KG, CARGA ÚTIL MÁXIMA 15.935 KG, DISTÂNCIA ENTRE EIXOS 4,8 M, POTÊNCIA 230 CV, INCLUSIVE TANQUE DE AÇO PARA TRANSPORTE DE ÁGUA - CHI DIURNO. AF_06/2014	Custos Horários Produtivo e Improdutivo dos Equipamentos	CHI	0,0006000		
Insumo	00000368	SINAPI	AREIA PARA ATERRO - POSTO JAZIDA/FORNECEDOR (RETIRADO NA JAZIDA, SEM TRANSPORTE)	Material	m³	1,3889000		
				MO sem LS =>	LS =>		MO com LS =>	
				Valor do BDI =>			Valor com BDI =>	
7.3	**Código**	**Banco**	**Descrição**	**Tipo**	**Und**	**Quant.**	**Valor Unit**	**Total**
Composição	87630	SINAPI	CONTRAPISO EM ARGAMASSA TRAÇO 1:4 (CIMENTO E AREIA), PREPARO MECÂNICO COM BETONEIRA 400 L, APLICADO EM ÁREAS SECAS SOBRE LAJE, ADERIDO, ACABAMENTO NÃO REFORÇADO, ESPESSURA 3CM. AF_07/2021	Contrapiso	m²	1,0000000		
Composição Auxiliar	87301	SINAPI	ARGAMASSA TRAÇO 1:4 (EM VOLUME DE CIMENTO E AREIA MÉDIA ÚMIDA) PARA CONTRAPISO, PREPARO MECÂNICO COM BETONEIRA 400 L. AF_08/2019	Argamassas	m³	0,0431000		
Composição Auxiliar	88316	SINAPI	SERVENTE COM ENCARGOS COMPLEMENTARES	Livro SINAPI: Cálculos e Parâmetros	H	0,1230000		
Composição	88309	SINAPI	PEDREIRO COM ENCARGOS COMPLEMENTARES	Livro SINAPI: Cálculos e	H	0,2450000		

Auxiliar				Parâmetros				
Insumo	00007334	SINAPI	ADITIVO ADESIVO LIQUIDO PARA ARGAMASSAS DE REVESTIMENTOS CIMENTICIOS	Material	L	0,2100000		
Insumo	00001379	SINAPI	CIMENTO PORTLAND COMPOSTO CP II-32	Material	KG	0,5000000		
				MO sem LS =>	LS =>		MO com LS =>	
				Valor do BDI =>			Valor com BDI =>	
7.4	**Código**	**Banco**	**Descrição**	**Tipo**	**Und**	**Quant.**	**Valor Unit**	**Total**
Composição	87257	SINAPI	REVESTIMENTO CERÂMICO PARA PISO COM PLACAS TIPO ESMALTADA DE DIMENSÕES 60X60 CM APLICADA EM AMBIENTES DE ÁREA MAIOR QUE 10 M2. AF_02/2023_PE	Revestimentos Cerâmicos Internos	m²	1,0000000		
Composição Auxiliar	88316	SINAPI	SERVENTE COM ENCARGOS COMPLEMENTARES	Livro SINAPI: Cálculos e Parâmetros	H	0,1356000		
Composição Auxiliar	88256	SINAPI	AZULEJISTA OU LADRILHEIRO COM ENCARGOS COMPLEMENTARES	Livro SINAPI: Cálculos e Parâmetros	H	0,2892000		
Insumo	00034357	SINAPI	REJUNTE CIMENTICIO, QUALQUER COR	Material	KG	0,1410000		
Insumo	00001292	SINAPI	PISO EM CERAMICA ESMALTADA, COR LISA, PEI MAIOR OU IGUAL A 4, FORMATO MAIOR QUE 2025 CM2	Material	m²	1,0691000		
Insumo	00001381	SINAPI	ARGAMASSA COLANTE AC I PARA CERAMICAS	Material	KG	9,1300000		
				MO sem LS =>	LS =>		MO com LS =>	
				Valor do BDI =>			Valor com BDI =>	
7.5	**Código**	**Banco**	**Descrição**	**Tipo**	**Und**	**Quant.**	**Valor Unit**	**Total**
Composição	CPU 01	Próprio	PISO DE GRAMA SINTÉTICA - FORNECIMENTO E INSTALAÇÃO		un	1,0000000		
Composição Auxiliar	88316	SINAPI	SERVENTE COM ENCARGOS COMPLEMENTARES	Livro SINAPI: Cálculos e Parâmetros	H	0,1590000		
Composição Auxiliar	88309	SINAPI	PEDREIRO COM ENCARGOS COMPLEMENTARES	Livro SINAPI: Cálculos e Parâmetros	H	0,4760000		
Insumo	00044681	SINAPI	COLA BICOMPONENTE PARA PISO ESPORTIVO COM CATALISADOR	Material	KG	0,2220000		
Insumo	10073	ORSE	Grama sintética fibrilada de 13mm com tela de 100% em polipropeno, base de resina sintética estireno/butadieno, 59000 pontos/m²,peso=1200kg/m², 052kg/m² de polietileno, inclusive aplicação	Material	m²	1,0000000		
				MO sem LS =>	LS =>		MO com LS =>	
				Valor do BDI =>			Valor com BDI =>	
8.1	**Código**	**Banco**	**Descrição**	**Tipo**	**Und**	**Quant.**	**Valor Unit**	**Total**
Composição	91313	SINAPI	KIT DE PORTA DE MADEIRA PARA PINTURA, SEMI-OCA (LEVE OU MÉDIA), PADRÃO POPULAR, 70X210CM, ESPESSURA DE 3,5CM, ITENS INCLUSOS: DOBRADIÇAS, MONTAGEM E INSTALAÇÃO DO BATENTE, FECHADURA COM EXECUÇÃO DO FURO - FORNECIMENTO E INSTALAÇÃO. AF_12/2019	Esquadrias - Portas	UN	1,0000000		
Composição Auxiliar	91307	SINAPI	FECHADURA DE EMBUTIR PARA PORTAS INTERNAS, COMPLETA, ACABAMENTO PADRÃO POPULAR, COM EXECUÇÃO DE FURO - FORNECIMENTO E INSTALAÇÃO. AF_12/2019	Esquadrias - Portas	UN	1,0000000		
Composição Auxiliar	100660	SINAPI	ALIZAR DE 5X1,5CM PARA PORTA FIXADO COM PREGOS, PADRÃO POPULAR - FORNECIMENTO E INSTALAÇÃO. AF_12/2019	Esquadrias - Portas	M	9,8000000		
Composição Auxiliar	90821	SINAPI	PORTA DE MADEIRA PARA PINTURA, SEMI-OCA (LEVE OU MÉDIA), 70X210CM, ESPESSURA DE 3,5CM, INCLUSO DOBRADIÇAS - FORNECIMENTO E INSTALAÇÃO. AF_12/2019	Esquadrias - Portas	UN	1,0000000		
Composição Auxiliar	91292	SINAPI	BATENTE PARA PORTA DE MADEIRA, FIXAÇÃO COM ARGAMASSA, PADRÃO POPULAR, FORNECIMENTO E INSTALAÇÃO. AF_12/2019	Esquadrias - Portas	UN	1,0000000		

				MO sem LS =>		LS =>		MO com LS =>	
				Valor do BDI =>				Valor com BDI =>	
8.2	**Código**	**Banco**	**Descrição**	**Tipo**		**Und**	**Quant.**	**Valor Unit**	**Total**
Composição	100701	SINAPI	PORTA DE FERRO, DE ABRIR, TIPO GRADE COM CHAPA, COM GUARNIÇÕES. AF_12/2019	Esquadrias - Portas		m²	1,0000000		
Composição Auxiliar	88627	SINAPI	ARGAMASSA TRAÇO 1:0,5:4,5 (EM VOLUME DE CIMENTO, CAL E AREIA MÉDIA ÚMIDA) PARA ASSENTAMENTO DE ALVENARIA, PREPARO MANUAL. AF_08/2019	Argamassas		m³	0,0120000		
Composição Auxiliar	88309	SINAPI	PEDREIRO COM ENCARGOS COMPLEMENTARES	Livro SINAPI: Cálculos e Parâmetros		H	0,4570000		
Composição Auxiliar	88316	SINAPI	SERVENTE COM ENCARGOS COMPLEMENTARES	Livro SINAPI: Cálculos e Parâmetros		H	0,2290000		
Insumo	00004930	SINAPI	PORTA DE ABRIR / GIRO, EM GRADIL FERRO, COM BARRA CHATA 3 CM X 1/4", COM REQUADRO E GUARNICAO - COMPLETO - ACABAMENTO NATURAL	Material		m²	1,0000000		
				MO sem LS =>		LS =>		MO com LS =>	
				Valor do BDI =>				Valor com BDI =>	
8.3	**Código**	**Banco**	**Descrição**	**Tipo**		**Und**	**Quant.**	**Valor Unit**	**Total**
Composição	102180	SINAPI	INSTALAÇÃO DE VIDRO TEMPERADO, E = 8 MM, ENCAIXADO EM PERFIL U. AF_01/2021_PS	Vidros e Espelhos		m²	1,0000000		
Composição Auxiliar	88316	SINAPI	SERVENTE COM ENCARGOS COMPLEMENTARES	Livro SINAPI: Cálculos e Parâmetros		H	1,4690000		
Composição Auxiliar	88325	SINAPI	VIDRACEIRO COM ENCARGOS COMPLEMENTARES	Livro SINAPI: Cálculos e Parâmetros		H	1,5110000		
Insumo	00034360	SINAPI	PERFIL DE ALUMINIO ANODIZADO	Material		KG	0,8390000		
Insumo	00039961	SINAPI	SILICONE ACETICO USO GERAL INCOLOR 280 G	Material		UN	0,3460000		
Insumo	00010506	SINAPI	VIDRO TEMPERADO INCOLOR E = 8 MM, SEM COLOCACAO	Material		m²	1,0000000		
Insumo	00039432	SINAPI	FITA DE PAPEL REFORCADA COM LAMINA DE METAL PARA REFORCO DE CANTOS DE CHAPA DE GESSO PARA DRYWALL	Material		M	2,6050000		
Insumo	00011950	SINAPI	BUCHA DE NYLON SEM ABA S6, COM PARAFUSO DE 4,20 X 40 MM EM ACO ZINCADO COM ROSCA SOBERBA, CABECA CHATA E FENDA PHILLIPS	Material		UN	1,9130000		
				MO sem LS =>		LS =>		MO com LS =>	
				Valor do BDI =>				Valor com BDI =>	
8.4	**Código**	**Banco**	**Descrição**	**Tipo**		**Und**	**Quant.**	**Valor Unit**	**Total**
Composição	102183	SINAPI	PORTA PIVOTANTE DE VIDRO TEMPERADO, 2 FOLHAS DE 90X210 CM, ESPESSURA DE 10MM, INCLUSIVE ACESSÓRIOS. AF_01/2021	Vidros e Espelhos		UN	1,0000000		
Composição Auxiliar	88325	SINAPI	VIDRACEIRO COM ENCARGOS COMPLEMENTARES	Livro SINAPI: Cálculos e Parâmetros		H	4,1000000		
Composição Auxiliar	88316	SINAPI	SERVENTE COM ENCARGOS COMPLEMENTARES	Livro SINAPI: Cálculos e Parâmetros		H	3,9880000		
Insumo	00005031	SINAPI	VIDRO TEMPERADO INCOLOR PARA PORTA DE ABRIR, E = 10 MM (SEM FERRAGENS E SEM COLOCACAO)	Material		m²	3,7800000		
Insumo	00003104	SINAPI	CONJ. DE FERRAGENS PARA PORTA DE VIDRO TEMPERADO, EM ZAMAC CROMADO, CONTEMPLANDO DOBRADICA INF., DOBRADICA SUP., PIVO PARA DOBRADICA INF., PIVO PARA DOBRADICA SUP., FECHADURA CENTRAL EM ZAMC. CROMADO, CONTRA FECHADURA DE PRESSAO	Material		CJ	2,0000000		

				MO sem LS =>		LS =>		MO com LS =>	
				Valor do BDI =>				Valor com BDI =>	
8.5	**Código**	**Banco**	**Descrição**	**Tipo**		**Und**	**Quant.**	**Valor Unit**	**Total**
Composição	14051	ORSE	Porta de correr em vidro temperado incolor 10mm, inclusive fechadura, puxador, trilhos e roldanas	Vidros Temperados		m²	1,0000000		
Item	**Código**	**Banco**	**Descrição**	**Tipo**		**Und**	**Quant.**		
Composição	10549	ORSE	Encargos Complementares - Servente	Provisórios		h	0,5000000		
Insumo	14890	ORSE	Porta de correr em vidro temperado incolor 10mm, inclusive fechadura, puxador, trilhos e roldanas	Material		m²	1,0000000		
Composição	13130	ORSE	Encargos Complementares - Vidraceiro	Provisórios		h	0,5000000		
Insumo	00010489/SINAPI	ORSE	Vidraceiro (horista)	Mão de Obra		h	0,5000000		
Insumo	00006111/SINAPI	ORSE	Servente de obras (horista)	Mão de Obra		h	0,5000000		
Detalhamento de Cálculo ORSE									
Item	**Código**	**Banco**	**Descrição**	**Tipo**		**Und**	**Quant.**	**Valor Unit**	**Total**
Insumo	10517	ORSE	Exames admissionais/demissionais (checkup)	Serviços		cj	0,0004000		
Insumo	00012893/SINAPI	ORSE	Bota de seguranca com biqueira de aco e colarinho acolchoado	Material		par	0,0008000		
Insumo	4729	ORSE	Marreta 1 kg com cabo	Material		un	0,0000500		
Insumo	4728	ORSE	Talhadeira chata 10"	Material		un	0,0001500		
Insumo	1651	ORSE	Óculos branco proteção	Material		pr	0,0008000		
Insumo	10492	ORSE	Cesta Básica	Material		un	0,0045000		
Insumo	158	ORSE	Almoço (Participação do empregador)	Material		un	0,1018000		
Insumo	00012895/SINAPI	ORSE	Capacete de seguranca aba frontal com suspensao de polietileno, sem jugular (classe b)	Material		un	0,0006000		
Insumo	10788	ORSE	Pá quadrada	Material		un	0,0001000		
Insumo	00002711/SINAPI	ORSE	Carrinho de mao, em aco, com capacidade de "45 a 65" l / "100" kg, pneu com camara	Material		un	0,0001000		
Insumo	2378	ORSE	Vale transporte	Material		un	0,0797500		
Insumo	10599	ORSE	Protetor solar fps 30 com 120ml	Material		un	0,0018000		
Insumo	10761	ORSE	Refeição - café da manhã (café com leite e dois pães com manteiga)	Serviços		un	0,1018000		
Insumo	10596	ORSE	Protetor auricular	Material		un	0,0045000		
Insumo	941	ORSE	Fardamento com mangas curta	Material		un	0,0015000		
Insumo	00012892/SINAPI	ORSE	Luva raspa de couro, cano curto (punho "7" cm)	Material		par	0,0023000		
Insumo	10362	ORSE	Seguro de vida e acidente em grupo	Serviços		un	0,0045000		
Insumo	00012894/SINAPI	ORSE	Capa para chuva em pvc com forro de poliester, com capuz (amarela ou azul)	Material		un	0,0002000		
Insumo	14890	ORSE	Porta de correr em vidro temperado incolor 10mm, inclusive fechadura, puxador, trilhos e roldanas	Material		m²	1,0000000		
Insumo	11243	ORSE	Martelo sem unha	Material		un	0,0000500		
Insumo	11246	ORSE	Escala métrica de bambú	Material		Un	0,0003500		
Insumo	10282	ORSE	Regua de alumínio c/ 2,00m (para pedreiro)	Material		un	0,0001000		
Insumo	10789	ORSE	Nível de bolha de madeira	Material		un	0,0001000		
Insumo	11245	ORSE	Desempolsadeira de madeira 12x22	Material		un	0,0003500		
Insumo	11265	ORSE	Martelo de borracha com cabo	Material		un	0,0002000		
Insumo	10790	ORSE	Prumo de face	Material		un	0,0000500		
Insumo	00010489/SINAPI	ORSE	Vidraceiro (horista)	Mão de Obra		h	0,5000000		
Insumo	00006111/SINAPI	ORSE	Servente de obras (horista)	Mão de Obra		h	0,5000000		
				MO sem LS =>		LS =>		MO com LS =>	
				Valor do BDI =>				Valor com BDI =>	
8.6	**Código**	**Banco**	**Descrição**	**Tipo**		**Und**	**Quant.**	**Valor Unit**	**Total**
Composição	99837	SINAPI	GUARDA-CORPO DE AÇO GALVANIZADO DE 1,10M, MONTANTES TUBULARES DE 1.1/4" ESPAÇADOS DE 1,20M, TRAVESSA SUPERIOR	Guarda-Corpo, Corrimão e Grade para		M	1,0000000		

			DE 1.1/2", GRADIL FORMADO POR TUBOS HORIZONTAIS DE 1" E VERTICAIS DE 3/4", FIXADO COM CHUMBADOR MECÂNICO. AF_04/2019_PS	Esquadrias				
Composição Auxiliar	88315	SINAPI	SERRALHEIRO COM ENCARGOS COMPLEMENTARES	Livro SINAPI: Cálculos e Parâmetros	H	5,5100000		
Composição Auxiliar	88251	SINAPI	AUXILIAR DE SERRALHEIRO COM ENCARGOS COMPLEMENTARES	Livro SINAPI: Cálculos e Parâmetros	H	4,5260000		
Insumo	00021009	SINAPI	TUBO ACO GALVANIZADO COM COSTURA, CLASSE LEVE, DN 20 MM (3/4"), E = 2,25 MM, "1,3" KG/M (NBR 5580)	Material	M	6,2500000		
Insumo	00021010	SINAPI	TUBO ACO GALVANIZADO COM COSTURA, CLASSE LEVE, DN 25 MM (1"), E = 2,65 MM, "2,11" KG/M (NBR 5580)	Material	M	2,0230000		
Insumo	00001332	SINAPI	CHAPA DE ACO GROSSA, ASTM A36, E = 3/8" (9,53 MM) 74,69 KG/M2	Material	KG	0,8960000		
Insumo	00021011	SINAPI	TUBO ACO GALVANIZADO COM COSTURA, CLASSE LEVE, DN 32 MM (1 1/4"), E = 2,65 MM, "2,71" KG/M (NBR 5580)	Material	M	0,9260000		
Insumo	00021012	SINAPI	TUBO ACO GALVANIZADO COM COSTURA, CLASSE LEVE, DN 40 MM (1 1/2"), E = 3,00 MM, "3,48" KG/M (NBR 5580)	Material	M	1,0290000		
Insumo	00011002	SINAPI	ELETRODO REVESTIDO AWS - E6013, DIAMETRO IGUAL A 2,50 MM	Material	KG	0,0650000		
Insumo	00011964	SINAPI	PARAFUSO DE ACO ZINCADO, TIPO CHUMBADOR PARABOLT, DIAMETRO 3/8", COMPRIMENTO 75 MM	Material	UN	3,3330000		
				MO sem LS =>	LS =>		MO com LS =>	
				Valor do BDI =>			Valor com BDI =>	
8.7	**Código**	**Banco**	**Descrição**	**Tipo**	**Und**	**Quant.**	**Valor Unit**	**Total**
Composição	102181	SINAPI	INSTALAÇÃO DE VIDRO TEMPERADO, E = 10 MM, ENCAIXADO EM PERFIL U. AF_01/2021_PS	Vidros e Espelhos	m²	1,0000000		
Composição Auxiliar	88316	SINAPI	SERVENTE COM ENCARGOS COMPLEMENTARES	Livro SINAPI: Cálculos e Parâmetros	H	1,3760000		
Composição Auxiliar	88325	SINAPI	VIDRACEIRO COM ENCARGOS COMPLEMENTARES	Livro SINAPI: Cálculos e Parâmetros	H	1,4180000		
Insumo	00034360	SINAPI	PERFIL DE ALUMINIO ANODIZADO	Material	KG	0,7480000		
Insumo	00039961	SINAPI	SILICONE ACETICO USO GERAL INCOLOR 280 G	Material	UN	0,3090000		
Insumo	00011950	SINAPI	BUCHA DE NYLON SEM ABA S6, COM PARAFUSO DE 4,20 X 40 MM EM ACO ZINCADO COM ROSCA SOBERBA, CABECA CHATA E FENDA PHILLIPS	Material	UN	1,7050000		
Insumo	00010507	SINAPI	VIDRO TEMPERADO INCOLOR E = 10 MM, SEM COLOCACAO	Material	m²	1,0000000		
Insumo	00039432	SINAPI	FITA DE PAPEL REFORCADA COM LAMINA DE METAL PARA REFORCO DE CANTOS DE CHAPA DE GESSO PARA DRYWALL	Material	M	2,3220000		
				MO sem LS =>	LS =>		MO com LS =>	
				Valor do BDI =>			Valor com BDI =>	
9.1	**Código**	**Banco**	**Descrição**	**Tipo**	**Und**	**Quant.**	**Valor Unit**	**Total**
Composição	92580	SINAPI	TRAMA DE AÇO COMPOSTA POR TERÇAS PARA TELHADOS DE ATÉ 2 ÁGUAS PARA TELHA ONDULADA DE FIBROCIMENTO, METÁLICA, PLÁSTICA OU TERMOACÚSTICA, INCLUSO TRANSPORTE VERTICAL. AF_07/2019	Estrutura e Trama para Cobertura	m²	1,0000000		
Composição Auxiliar	88278	SINAPI	MONTADOR DE ESTRUTURAS METÁLICAS COM ENCARGOS COMPLEMENTARES	Livro SINAPI: Cálculos e Parâmetros	H	0,2130000		
Composição Auxiliar	88316	SINAPI	SERVENTE COM ENCARGOS COMPLEMENTARES	Livro SINAPI: Cálculos e Parâmetros	H	0,1060000		
Composição Auxiliar	93281	SINAPI	GUINCHO ELÉTRICO DE COLUNA, CAPACIDADE 400 KG, COM MOTO FREIO, MOTOR TRIFÁSICO DE 1,25 CV - CHP DIURNO. AF_03/2016	Custos Horários Produtivo e Improdutivo dos Equipamentos	CHP	0,0068000		
Composição	93282	SINAPI	GUINCHO ELÉTRICO DE COLUNA, CAPACIDADE 400 KG, COM MOTO	Custos Horários	CHI	0,0094000		

Auxiliar			FREIO, MOTOR TRIFÁSICO DE 1,25 CV - CHI DIURNO. AF_03/2016	Produtivo e Improdutivo dos Equipamentos				
Insumo	00040549	SINAPI	PARAFUSO, COMUM, ASTM A307, SEXTAVADO, DIAMETRO 1/2" (12,7 MM), COMPRIMENTO 1" (25,4 MM)	Material	CENTO	0,0070000		
Insumo	00043083	SINAPI	PERFIL "U" ENRIJECIDO, EM CHAPA DOBRADA DE ACO LAMINADO, E = 3,75 MM, H = 200 MM, L = 75 MM (9,94 KG/M)	Material	KG	4,3330000		
				MO sem LS =>	LS =>		MO com LS =>	
				Valor do BDI =>			Valor com BDI =>	
9.2	**Código**	**Banco**	**Descrição**	**Tipo**	**Und**	**Quant.**	**Valor Unit**	**Total**
Composição	94213	SINAPI	TELHAMENTO COM TELHA DE AÇO/ALUMÍNIO E = 0,5 MM, COM ATÉ 2 ÁGUAS, INCLUSO IÇAMENTO. AF_07/2019	Telhamento para Cobertura	m²	1,0000000		
Composição Auxiliar	93282	SINAPI	GUINCHO ELÉTRICO DE COLUNA, CAPACIDADE 400 KG, COM MOTO FREIO, MOTOR TRIFÁSICO DE 1,25 CV - CHI DIURNO. AF_03/2016	Custos Horários Produtivo e Improdutivo dos Equipamentos	CHI	0,0013000		
Composição Auxiliar	88323	SINAPI	TELHADISTA COM ENCARGOS COMPLEMENTARES	Livro SINAPI: Cálculos e Parâmetros	H	0,0910000		
Composição Auxiliar	88316	SINAPI	SERVENTE COM ENCARGOS COMPLEMENTARES	Livro SINAPI: Cálculos e Parâmetros	H	0,0970000		
Composição Auxiliar	93281	SINAPI	GUINCHO ELÉTRICO DE COLUNA, CAPACIDADE 400 KG, COM MOTO FREIO, MOTOR TRIFÁSICO DE 1,25 CV - CHP DIURNO. AF_03/2016	Custos Horários Produtivo e Improdutivo dos Equipamentos	CHP	0,0009000		
Insumo	00007243	SINAPI	TELHA TRAPEZOIDAL EM ACO ZINCADO, SEM PINTURA, ALTURA DE APROXIMADAMENTE 40 MM, ESPESSURA DE 0,50 MM E LARGURA UTIL DE 980 MM	Material	m²	1,1660000		
Insumo	00011029	SINAPI	HASTE RETA PARA GANCHO DE FERRO GALVANIZADO, COM ROSCA 1/4" X 30 CM PARA FIXACAO DE TELHA METALICA, INCLUI PORCA E ARRUELAS DE VEDACAO	Material	CJ	4,1500000		
				MO sem LS =>	LS =>		MO com LS =>	
				Valor do BDI =>			Valor com BDI =>	
9.3	**Código**	**Banco**	**Descrição**	**Tipo**	**Und**	**Quant.**	**Valor Unit**	**Total**
Composição	96113	SINAPI	FORRO EM PLACAS DE GESSO, PARA AMBIENTES COMERCIAIS. AF_06/2023_PS	Forros	m²	1,0000000		
Composição Auxiliar	88269	SINAPI	GESSEIRO COM ENCARGOS COMPLEMENTARES	Livro SINAPI: Cálculos e Parâmetros	H	0,7667000		
Composição Auxiliar	88316	SINAPI	SERVENTE COM ENCARGOS COMPLEMENTARES	Livro SINAPI: Cálculos e Parâmetros	H	0,4522000		
Insumo	00000345	SINAPI	ARAME GALVANIZADO 18 BWG, D = 1,24MM (0,009 KG/M)	Material	KG	0,0217000		
Insumo	00004812	SINAPI	PLACA DE GESSO PARA FORRO, *60 X 60* CM, ESPESSURA DE 12 MM (SEM COLOCACAO)	Material	m²	1,0414000		
Insumo	00003315	SINAPI	GESSO EM PO PARA REVESTIMENTOS/MOLDURAS/SANCAS E USO GERAL	Material	KG	1,8127000		
Insumo	00020250	SINAPI	SISAL EM FIBRA / ESTOPA SISAL PARA GESSO	Material	KG	0,0078000		
Insumo	00040547	SINAPI	PARAFUSO ZINCADO, AUTOBROCANTE, FLANGEADO, 4,2 MM X 19 MM	Material	CENTO	0,0293000		
				MO sem LS =>	LS =>		MO com LS =>	
				Valor do BDI =>			Valor com BDI =>	
10.1	**Código**	**Banco**	**Descrição**	**Tipo**	**Und**	**Quant.**	**Valor Unit**	**Total**
Composição	88484	SINAPI	FUNDO SELADOR ACRÍLICO, APLICAÇÃO MANUAL EM TETO, UMA DEMÃO. AF_04/2023	Pintura Interna	m²	1,0000000		

Composição Auxiliar	88316	SINAPI	SERVENTE COM ENCARGOS COMPLEMENTARES	Livro SINAPI: Cálculos e Parâmetros	H	0,0309000		
Composição Auxiliar	88310	SINAPI	PINTOR COM ENCARGOS COMPLEMENTARES	Livro SINAPI: Cálculos e Parâmetros	H	0,0927000		
Insumo	00006085	SINAPI	SELADOR ACRILICO OPACO PREMIUM INTERIOR/EXTERIOR	Material	L	0,1666000		
				MO sem LS =>	LS =>		MO com LS =>	
				Valor do BDI =>			Valor com BDI =>	
10.2	**Código**	**Banco**	**Descrição**	**Tipo**	**Und**	**Quant.**	**Valor Unit**	**Total**
Composição	88485	SINAPI	FUNDO SELADOR ACRÍLICO, APLICAÇÃO MANUAL EM PAREDE, UMA DEMÃO. AF_04/2023	Pintura Interna	m²	1,0000000		
Composição Auxiliar	88316	SINAPI	SERVENTE COM ENCARGOS COMPLEMENTARES	Livro SINAPI: Cálculos e Parâmetros	H	0,0222000		
Composição Auxiliar	88310	SINAPI	PINTOR COM ENCARGOS COMPLEMENTARES	Livro SINAPI: Cálculos e Parâmetros	H	0,0666000		
Insumo	00006085	SINAPI	SELADOR ACRILICO OPACO PREMIUM INTERIOR/EXTERIOR	Material	L	0,1666000		
				MO sem LS =>	LS =>		MO com LS =>	
				Valor do BDI =>			Valor com BDI =>	
10.3	**Código**	**Banco**	**Descrição**	**Tipo**	**Und**	**Quant.**	**Valor Unit**	**Total**
Composição	88488	SINAPI	PINTURA LÁTEX ACRÍLICA PREMIUM, APLICAÇÃO MANUAL EM TETO, DUAS DEMÃOS. AF_04/2023	Pintura Interna	m²	1,0000000		
Composição Auxiliar	88310	SINAPI	PINTOR COM ENCARGOS COMPLEMENTARES	Livro SINAPI: Cálculos e Parâmetros	H	0,2270000		
Composição Auxiliar	88316	SINAPI	SERVENTE COM ENCARGOS COMPLEMENTARES	Livro SINAPI: Cálculos e Parâmetros	H	0,0757000		
Insumo	00007356	SINAPI	TINTA LATEX ACRILICA PREMIUM, COR BRANCO FOSCO	Material	L	0,2285000		
				MO sem LS =>	LS =>		MO com LS =>	
				Valor do BDI =>			Valor com BDI =>	
10.4	**Código**	**Banco**	**Descrição**	**Tipo**	**Und**	**Quant.**	**Valor Unit**	**Total**
Composição	88489	SINAPI	PINTURA LÁTEX ACRÍLICA PREMIUM, APLICAÇÃO MANUAL EM PAREDES, DUAS DEMÃOS. AF_04/2023	Pintura Interna	m²	1,0000000		
Composição Auxiliar	88316	SINAPI	SERVENTE COM ENCARGOS COMPLEMENTARES	Livro SINAPI: Cálculos e Parâmetros	H	0,0544000		
Composição Auxiliar	88310	SINAPI	PINTOR COM ENCARGOS COMPLEMENTARES	Livro SINAPI: Cálculos e Parâmetros	H	0,1631000		
Insumo	00007356	SINAPI	TINTA LATEX ACRILICA PREMIUM, COR BRANCO FOSCO	Material	L	0,2285000		
				MO sem LS =>	LS =>		MO com LS =>	
				Valor do BDI =>			Valor com BDI =>	
10.5	**Código**	**Banco**	**Descrição**	**Tipo**	**Und**	**Quant.**	**Valor Unit**	**Total**
Composição	88494	SINAPI	EMASSAMENTO COM MASSA LÁTEX, APLICAÇÃO EM TETO, UMA DEMÃO, LIXAMENTO MANUAL. AF_04/2023	Pintura Interna	m²	1,0000000		
Composição Auxiliar	88316	SINAPI	SERVENTE COM ENCARGOS COMPLEMENTARES	Livro SINAPI: Cálculos e Parâmetros	H	0,1685000		
Composição Auxiliar	88310	SINAPI	PINTOR COM ENCARGOS COMPLEMENTARES	Livro SINAPI: Cálculos e Parâmetros	H	0,5054000		
Insumo	00043626	SINAPI	MASSA CORRIDA PARA SUPERFICIES DE AMBIENTES INTERNOS	Material	KG	0,7288000		

Insumo	00003767	SINAPI	LIXA EM FOLHA PARA PAREDE OU MADEIRA, NUMERO 120, COR VERMELHA	Material		UN	0,0401000	
				MO sem LS =>		LS =>		MO com LS =>
				Valor do BDI =>				Valor com BDI =>
10.6	**Código**	**Banco**	**Descrição**	**Tipo**		**Und**	**Quant.**	**Valor Unit**	**Total**
Composição	96135	SINAPI	APLICAÇÃO MANUAL DE MASSA ACRÍLICA EM PAREDES EXTERNAS DE CASAS, DUAS DEMÃOS. AF_03/2024	Pintura Externa		m²	1,0000000		
Composição Auxiliar	88310	SINAPI	PINTOR COM ENCARGOS COMPLEMENTARES	Livro SINAPI: Cálculos e Parâmetros		H	0,6344000		
Composição Auxiliar	88316	SINAPI	SERVENTE COM ENCARGOS COMPLEMENTARES	Livro SINAPI: Cálculos e Parâmetros		H	0,1036000		
Insumo	00003767	SINAPI	LIXA EM FOLHA PARA PAREDE OU MADEIRA, NUMERO 120, COR VERMELHA	Material		UN	0,0828700		
Insumo	00043651	SINAPI	MASSA ACRILICA PARA SUPERFICIES INTERNAS E EXTERNAS	Material		KG	1,3870900		
				MO sem LS =>		LS =>		MO com LS =>
				Valor do BDI =>				Valor com BDI =>
10.7	**Código**	**Banco**	**Descrição**	**Tipo**		**Und**	**Quant.**	**Valor Unit**	**Total**
Composição	88495	SINAPI	EMASSAMENTO COM MASSA LÁTEX, APLICAÇÃO EM PAREDE, UMA DEMÃO, LIXAMENTO MANUAL. AF_04/2023	Pintura Interna		m²	1,0000000		
Composição Auxiliar	88316	SINAPI	SERVENTE COM ENCARGOS COMPLEMENTARES	Livro SINAPI: Cálculos e Parâmetros		H	0,0820000		
Composição Auxiliar	88310	SINAPI	PINTOR COM ENCARGOS COMPLEMENTARES	Livro SINAPI: Cálculos e Parâmetros		H	0,2459000		
Insumo	00003767	SINAPI	LIXA EM FOLHA PARA PAREDE OU MADEIRA, NUMERO 120, COR VERMELHA	Material		UN	0,0401000		
Insumo	00043626	SINAPI	MASSA CORRIDA PARA SUPERFICIES DE AMBIENTES INTERNOS	Material		KG	0,7288000		
				MO sem LS =>		LS =>		MO com LS =>
				Valor do BDI =>				Valor com BDI =>
10.8	**Código**	**Banco**	**Descrição**	**Tipo**		**Und**	**Quant.**	**Valor Unit**	**Total**
Composição	100757	SINAPI	PINTURA COM TINTA ALQUÍDICA DE ACABAMENTO (ESMALTE SINTÉTICO ACETINADO) PULVERIZADA SOBRE SUPERFÍCIES METÁLICAS (EXCETO PERFIL) EXECUTADO EM OBRA (02 DEMÃOS). AF_01/2020_PE	Pintura em Superfícies Metálicas		m²	1,0000000		
Composição Auxiliar	88310	SINAPI	PINTOR COM ENCARGOS COMPLEMENTARES	Livro SINAPI: Cálculos e Parâmetros		H	1,0531000		
Insumo	00005318	SINAPI	DILUENTE AGUARRAS	Material		L	0,1240000		
Insumo	00007311	SINAPI	TINTA ESMALTE SINTETICO PREMIUM ACETINADO	Material		L	0,4134000		
				MO sem LS =>		LS =>		MO com LS =>
				Valor do BDI =>				Valor com BDI =>
10.9	**Código**	**Banco**	**Descrição**	**Tipo**		**Und**	**Quant.**	**Valor Unit**	**Total**
Composição	102213	SINAPI	PINTURA VERNIZ (INCOLOR) ALQUÍDICO EM MADEIRA, USO INTERNO E EXTERNO, 2 DEMÃOS. AF_01/2021	Pintura em Madeira		m²	1,0000000	23,46	23,46
Composição Auxiliar	88310	SINAPI	PINTOR COM ENCARGOS COMPLEMENTARES	Livro SINAPI: Cálculos e Parâmetros		H	0,4718000	35,18	16,59
Insumo	00005318	SINAPI	DILUENTE AGUARRAS	Material		L	0,0271000	19,60	0,53

Insumo	00010481	SINAPI	VERNIZ MARITIMO PREMIUM PARA MADEIRA, COM FILTRO SOLAR, BRILHANTE, USO INTERNO E EXTERNO	Material		L	0,1804000	35,15	6,34
				MO sem LS =>	11,51	LS =>	0,00	MO com LS =>	11,51
				Valor do BDI =>	5,85			Valor com BDI =>	29,31
11.1	**Código**	**Banco**	**Descrição**	**Tipo**		**Und**	**Quant.**	**Valor Unit**	**Total**
Composição	1988	ORSE	Peitoril granito cinza polido, c/ largura = 17 cm, esp = 2 cm	Peitoris e Tampos de Balcões		m	1,0000000		
Item	**Código**	**Banco**	**Descrição**	**Tipo**		**Und**	**Quant.**		
Insumo	1726	ORSE	Peitoril granito cinza polido 17 x 2cm	Material		m	1,0000000		
Insumo	00004750/SINAPI	ORSE	Pedreiro (horista)	Mão de Obra		h	0,7000000		
Composição	10550	ORSE	Encargos Complementares - Pedreiro	Provisórios		h	0,7000000		
Composição	1903	ORSE	Argamassa cimento e areia traço t-1 (1:3) - 1 saco cimento 50kg / 3 padiolas areia dim. 0.35 x 0.45 x 0.23 m - Confecção mecânica e transporte	Argamassas		m³	0,0020000		
			Detalhamento do Cálculo ORSE						
Item	**Código**	**Banco**	**Descrição**	**Tipo**		**Und**	**Quant.**	**Valor Unit**	**Total**
Insumo	1726	ORSE	Peitoril granito cinza polido 17 x 2cm	Material		m	1,0000000		
Insumo	00004750/SINAPI	ORSE	Pedreiro (horista)	Mão de Obra		h	0,7000000		
Insumo	10761	ORSE	Refeição - café da manhã (café com leite e dois pães com manteiga)	Serviços		un	0,0720744		
Insumo	10492	ORSE	Cesta Básica	Material		un	0,0031860		
Insumo	10596	ORSE	Protetor auricular	Material		un	0,0031860		
Insumo	11264	ORSE	Marreta de 1/2 kg com cabo	Material		un	0,0001400		
Insumo	10790	ORSE	Prumo de face	Material		un	0,0000700		
Insumo	2378	ORSE	Vale transporte	Material		un	0,0465328		
Insumo	11247	ORSE	Serra mármore	Material		un	0,0000700		
Insumo	10599	ORSE	Protetor solar fps 30 com 120ml	Material		un	0,0012744		
Insumo	10789	ORSE	Nível de bolha de madeira	Material		un	0,0001400		
Insumo	4722	ORSE	Colher de pedreiro	Material		un	0,0002800		
Insumo	10517	ORSE	Exames admissionais/demissionais (checkup)	Serviços		cj	0,0002832		
Insumo	00012895/SINAPI	ORSE	Capacete de segurança aba frontal com suspensao de polietileno, sem jugular (classe b)	Material		un	0,0004248		
Insumo	00012894/SINAPI	ORSE	Capa para chuva em pvc com forro de poliester, com capuz (amarela ou azul)	Material		un	0,0001416		
Insumo	11243	ORSE	Martelo sem unha	Material		un	0,0000700		
Insumo	10362	ORSE	Seguro de vida e acidente em grupo	Serviços		un	0,0031860		
Insumo	11265	ORSE	Martelo de borracha com cabo	Material		un	0,0002800		
Insumo	11246	ORSE	Escala métrica de bambú	Material		Un	0,0004900		
Insumo	1651	ORSE	Óculos branco proteção	Material		pr	0,0005664		
Insumo	941	ORSE	Fardamento com mangas curta	Material		un	0,0010620		
Insumo	00012892/SINAPI	ORSE	Luva raspa de couro, cano curto (punho "7" cm)	Material		par	0,0016284		
Insumo	4174	ORSE	Desempenadeira de aço lisa, cabo madeira, ref.143, Atlas ou similar	Material		un	0,0003500		
Insumo	00012893/SINAPI	ORSE	Bota de segurança com biqueira de aco e colarinho acolchoado	Material		par	0,0005664		
Insumo	11245	ORSE	Desempoladeira de madeira 12x22	Material		un	0,0004900		
Insumo	158	ORSE	Almoço (Participação do empregador)	Material		un	0,0720744		
Insumo	10282	ORSE	Regua de alumínio c/ 2,00m (para pedreiro)	Material		un	0,0001400		
Insumo	00006111/SINAPI	ORSE	Servente de obras (horista)	Mão de Obra		h	0,0080000		
Insumo	00000370/SINAPI	ORSE	Areia media - posto jazida/fornecedor (retirado na jazida, sem transporte)	Material		m³	0,0021600		
Insumo	00001379/SINAPI	ORSE	Cimento portland composto cp ii-32	Material		kg	0,9044000		
Insumo	4729	ORSE	Marreta 1 kg com cabo	Material		un	0,0000008		
Insumo	4728	ORSE	Talhadeira chata 10"	Material		un	0,0000024		
Insumo	10788	ORSE	Pá quadrada	Material		un	0,0000016		
Insumo	00002711/SINAPI	ORSE	Carrinho de mao, em aco, com capacidade de "45 a 65" l / "100" kg, pneu com camara	Material		un	0,0000016		
				MO sem LS =>		LS =>		MO com LS =>	

				Valor do BDI =>			Valor com BDI =>	
11.2	**Código**	**Banco**	**Descrição**	**Tipo**	**Und**	**Quant.**	**Valor Unit**	**Total**
Composição	13541	ORSE	Lavatório / cuba de sobrepor quadrada sem mesa em louça branca, "30 x 30"cm, com sifão, engate e válvula cromados, exclusive torneira	Louças e Metais Sanitários	un	1,0000000		
Item	**Código**	**Banco**	**Descrição**	**Tipo**	**Und**	**Quant.**	**Valor Unit**	**Total**
Insumo	00011683/SINAPI	ORSE	Engate / rabicho flexível inox 1/2" x 30 cm	Material	un	1,0000000		
Insumo	00006111/SINAPI	ORSE	Servente de obras (horista)	Mão de Obra	h	1,5000000		
Insumo	00038643/SINAPI	ORSE	Válvula em metal cromado para lavatório, 1" sem ladrão	Material	un	1,0000000		
Composição	10554	ORSE	Encargos Complementares - Encanador	Provisórios	h	1,5000000		
Composição	10549	ORSE	Encargos Complementares - Servente	Provisórios	h	1,5000000		
Insumo	981	ORSE	Fita veda rosca 18mm	Material	m	0,8400000		
Insumo	00006136/SINAPI	ORSE	Sifão em metal cromado para pia ou lavatório, 1 x 1.1/2"	Material	un	1,0000000		
Insumo	14285	ORSE	Cuba de sobrepor quadrada sem mesa em louça branca, "30"cm	Material	un	1,0000000		
Insumo	00002696/SINAPI	ORSE	Encanador ou bombeiro hidráulico (horista)	Mão de Obra	h	1,5000000		
			Detalhamento de Cálculo ORSE					
Item	**Código**	**Banco**	**Descrição**	**Tipo**	**Und**	**Quant.**	**Valor Unit**	**Total**
Insumo	00011683/SINAPI	ORSE	Engate / rabicho flexível inox 1/2" x 30 cm	Material	un	1,0000000		
Insumo	00006111/SINAPI	ORSE	Servente de obras (horista)	Mão de Obra	h	1,5000000		
Insumo	00038643/SINAPI	ORSE	Válvula em metal cromado para lavatório, 1" sem ladrão	Material	un	1,0000000		
Insumo	00012892/SINAPI	ORSE	Luva raspa de couro, cano curto (punho "7" cm)	Material	par	0,0069000		
Insumo	11254	ORSE	Tarracha para tubos PVC de 3/4"	Material	un	0,0010500		
Insumo	10596	ORSE	Protetor auricular	Material	un	0,0135000		
Insumo	10362	ORSE	Seguro de vida e acidente em grupo	Serviços	un	0,0135000		
Insumo	10599	ORSE	Protetor solar fps 30 com 120ml	Material	un	0,0054000		
Insumo	10761	ORSE	Refeição - café da manhã (café com leite e dois pães com manteiga)	Serviços	un	0,3054000		
Insumo	10517	ORSE	Exames admissionais/demissionais (checkup)	Serviços	cj	0,0012000		
Insumo	11256	ORSE	Tarracha para tubos PVC de 1 1/2"	Material	un	0,0006000		
Insumo	941	ORSE	Fardamento com mangas curta	Material	un	0,0045000		
Insumo	1651	ORSE	Óculos branco proteção	Material	pr	0,0024000		
Insumo	10593	ORSE	Prato simples 30cm	Material	un	0,0001500		
Insumo	10592	ORSE	Lima chata 12"	Material	un	0,0001500		
Insumo	00012894/SINAPI	ORSE	Capa para chuva em pvc com forro de poliester, com capuz (amarela ou azul)	Material	un	0,0006000		
Insumo	10492	ORSE	Cesta Básica	Material	un	0,0135000		
Insumo	11255	ORSE	Tarracha para tubos PVC de 1"	Material	un	0,0009000		
Insumo	00012893/SINAPI	ORSE	Bota de segurança com biqueira de aço e colarinho acolchoado	Material	par	0,0024000		
Insumo	00012895/SINAPI	ORSE	Capacete de segurança aba frontal com suspensão de polietileno, sem jugular (classe b)	Material	un	0,0018000		
Insumo	11253	ORSE	Tarracha para tubos PVC de 1/2"	Material	un	0,0016500		
Insumo	11257	ORSE	Tarracha para tubos PVC de 1 1/4"	Material	un	0,0006000		
Insumo	2378	ORSE	Vale transporte	Material	un	0,2392500		
Insumo	158	ORSE	Almoço (Participação do empregador)	Material	un	0,3054000		
Insumo	4729	ORSE	Marreta 1 kg com cabo	Material	un	0,0001500		
Insumo	4728	ORSE	Talhadeira chata 10"	Material	un	0,0004500		
Insumo	10788	ORSE	Pá quadrada	Material	un	0,0003000		
Insumo	00002711/SINAPI	ORSE	Carrinho de mao, em aco, com capacidade de "45 a 65" l / "100" kg, pneu com camara	Material	un	0,0003000		
Insumo	981	ORSE	Fita veda rosca 18mm	Material	m	0,8400000		
Insumo	00006136/SINAPI	ORSE	Sifão em metal cromado para pia ou lavatório, 1 x 1.1/2"	Material	un	1,0000000		
Insumo	14285	ORSE	Cuba de sobrepor quadrada sem mesa em louça branca, "30"cm	Material	un	1,0000000		
Insumo	00002696/SINAPI	ORSE	Encanador ou bombeiro hidráulico (horista)	Mão de Obra	h	1,5000000		
				MO sem LS =>		LS =>	MO com LS =>	
				Valor do BDI =>			Valor com BDI =>	

11.3	Código	Banco	Descrição	Tipo	Und	Quant.	Valor Unit	Total
Composição	CPU 02	Próprio	SOLEIRA GRANITO CINZA ANDORINHA ESP = 2CM		un	1,0000000		
Composição Auxiliar	87407	SINAPI	ARGAMASSA INDUSTRIALIZADA PARA REVESTIMENTOS, MISTURA E PROJEÇÃO DE 1,5 M³/H DE ARGAMASSA. AF_08/2019	Argamassas	m³	0,0020000		
Composição Auxiliar	88309	SINAPI	PEDREIRO COM ENCARGOS COMPLEMENTARES	Livre SINAPI: Cálculos e Parâmetros	H	0,7000000		
Insumo	00010841	SINAPI	PISO EM GRANITO, POLIDO, TIPO ANDORINHA/ QUARTZ/ CASTELO/ CORUMBA OU OUTROS EQUIVALENTES DA REGIAO, FORMATO MENOR OU IGUAL A 3025 CM2, E= "2" CM	Material	m²	1,0000000		
				MO sem LS =>	LS =>		MO com LS =>	
				Valor do BDI =>			Valor com BDI =>	

11.4	Código	Banco	Descrição	Tipo	Und	Quant.	Valor Unit	Total
Composição	11150	ORSE	Bancada em granito verde ubatuba, e = 2cm	Conversão InfoWOrca	m²	1,0000000		
Item	**Código**	**Banco**	**Descrição**	**Tipo**	**Und**	**Quant.**	**Valor Unit**	**Total**
Insumo	00006111/SINAPI	ORSE	Servente de obras (horista)	Mão de Obra	h	1,0000000		
Composição	10550	ORSE	Encargos Complementares - Pedreiro	Provisórios	h	1,0000000		
Composição	10549	ORSE	Encargos Complementares - Servente	Provisórios	h	1,0000000		
Insumo	11608	ORSE	Bancada em granito verde ubatuba, e=2cm, inclusive filete 3cm	Material	m²	1,0000000		
Insumo	3116	ORSE	Cantoneira alumínio anodizado natural, 1" x 1/8" - vara com 6m - 0,408 kg/m	Material	m	0,6000000		
Insumo	00004750/SINAPI	ORSE	Pedreiro (horista)	Mão de Obra	h	1,0000000		

Detalhamento de Cálculo ORSE

Item	Código	Banco	Descrição	Tipo	Und	Quant.	Valor Unit	Total
Insumo	00006111/SINAPI	ORSE	Servente de obras (horista)	Mão de Obra	h	1,0000000		
Insumo	10761	ORSE	Refeição - café da manhã (café com leite e dois pães com manteiga)	Serviços	un	0,2036000		
Insumo	10492	ORSE	Cesta Básica	Material	un	0,0090000		
Insumo	10596	ORSE	Protetor auricular	Material	un	0,0090000		
Insumo	11264	ORSE	Marreta de 1/2 kg com cabo	Material	un	0,0002000		
Insumo	10790	ORSE	Prumo de face	Material	un	0,0001000		
Insumo	2378	ORSE	Vale transporte	Material	un	0,1595000		
Insumo	11247	ORSE	Serra mármore	Material	un	0,0001000		
Insumo	10599	ORSE	Protetor solar fps 30 com 120ml	Material	un	0,0036000		
Insumo	10789	ORSE	Nível de bolha de madeira	Material	un	0,0002000		
Insumo	4722	ORSE	Colher de pedreiro	Material	un	0,0004000		
Insumo	10517	ORSE	Exames admissionais/demissionais (checkup)	Serviços	cj	0,0008000		
Insumo	00012895/SINAPI	ORSE	Capacete de segurança aba frontal com suspensao de polietileno, sem jugular (classe b)	Material	un	0,0012000		
Insumo	00012894/SINAPI	ORSE	Capa para chuva em pvc com forro de poliester, com capuz (amarela ou azul)	Material	un	0,0004000		
Insumo	11243	ORSE	Martelo sem unha	Material	un	0,0001000		
Insumo	10362	ORSE	Seguro de vida e acidente em grupo	Serviços	un	0,0090000		
Insumo	11265	ORSE	Martelo de borracha com cabo	Material	un	0,0004000		
Insumo	11246	ORSE	Escala métrica de bambú	Material	Un	0,0007000		
Insumo	1651	ORSE	Óculos branco proteção	Material	pr	0,0016000		
Insumo	941	ORSE	Fardamento com mangas curta	Material	un	0,0030000		
Insumo	00012892/SINAPI	ORSE	Luva raspa de couro, cano curto (punho "7" cm)	Material	par	0,0046000		
Insumo	4174	ORSE	Desempenadeira de aço lisa, cabo madeira, ref:143, Atlas ou similar	Material	un	0,0005000		
Insumo	00012893/SINAPI	ORSE	Bota de segurança com biqueira de aco e colarinho acolchoado	Material	par	0,0016000		
Insumo	11245	ORSE	Desempoladeira de madeira 12x22	Material	un	0,0007000		
Insumo	158	ORSE	Almoço (Participação do empregador)	Material	un	0,2036000		
Insumo	10262	ORSE	Regua de alumínio c/ 2,00m (para pedreiro)	Material	un	0,0002000		
Insumo	4729	ORSE	Marreta 1 kg com cabo	Material	un	0,0001000		
Insumo	4728	ORSE	Talhadeira chata 10"	Material	un	0,0003000		
Insumo	10788	ORSE	Pá quadrada	Material	un	0,0002000		

Insumo	00002711/SINAPI	ORSE	Carrinho de mao, em aco, com capacidade de *45 a 65* l / *100* kg, pneu com camara	Material	un	0,0002000		
Insumo	11608	ORSE	Bancada em granito verde ubatuba, e=2cm, inclusive filete 3cm	Material	m²	1,0000000		
Insumo	3116	ORSE	Cantoneira alumínio anodizado natural, 1" x 1/8" - vara com 6m - 0,408 kg/m	Material	m	0,6000000		
Insumo	00004750/SINAPI	ORSE	Pedreiro (horista)	Mão de Obra	h	1,0000000		
				MO sem LS =>	LS =>		MO com LS =>	
				Valor do BDI =>			Valor com BDI =>	
11.5	**Código**	**Banco**	**Descrição**	**Tipo**	**Und**	**Quant.**	**Valor Unit**	**Total**
Composição	86915	SINAPI	TORNEIRA CROMADA DE MESA, 1/2" OU 3/4", PARA LAVATÓRIO, PADRÃO MÉDIO - FORNECIMENTO E INSTALAÇÃO. AF_01/2020	Louças e Metais	UN	1,0000000		
Composição Auxiliar	88316	SINAPI	SERVENTE COM ENCARGOS COMPLEMENTARES	Livro SINAPI: Cálculos e Parâmetros	H	0,0303000		
Composição Auxiliar	88267	SINAPI	ENCANADOR OU BOMBEIRO HIDRÁULICO COM ENCARGOS COMPLEMENTARES	Livro SINAPI: Cálculos e Parâmetros	H	0,0980000		
Insumo	00036791	SINAPI	TORNEIRA METÁLICA CROMADA DE MESA PARA LAVATÓRIO, BICA ALTA, COM AREJADOR	Material	UN	1,0000000		
Insumo	00003146	SINAPI	FITA VEDA ROSCA, EM PTFE, ROLO DE 18 MM X 10 M (L X C)	Material	UN	0,0210000		
				MO sem LS =>	LS =>		MO com LS =>	
				Valor do BDI =>			Valor com BDI =>	
11.6	**Código**	**Banco**	**Descrição**	**Tipo**	**Und**	**Quant.**	**Valor Unit**	**Total**
Composição	86932	SINAPI	VASO SANITÁRIO SIFONADO COM CAIXA ACOPLADA LOUÇA BRANCA - PADRÃO MÉDIO, INCLUSO ENGATE FLEXÍVEL EM METAL CROMADO, 1/2 X 40CM - FORNECIMENTO E INSTALAÇÃO. AF_01/2020	Louças e Metais	UN	1,0000000		
Composição Auxiliar	86888	SINAPI	VASO SANITÁRIO SIFONADO COM CAIXA ACOPLADA LOUÇA BRANCA - FORNECIMENTO E INSTALAÇÃO. AF_01/2020	Louças e Metais	UN	1,0000000		
Composição Auxiliar	86887	SINAPI	ENGATE FLEXÍVEL EM INOX, 1/2 X 40CM - FORNECIMENTO E INSTALAÇÃO. AF_01/2020	Louças e Metais	UN	1,0000000		
				MO sem LS =>	LS =>	0,00	MO com LS =>	
				Valor do BDI =>			Valor com BDI =>	
11.7	**Código**	**Banco**	**Descrição**	**Tipo**	**Und**	**Quant.**	**Valor Unit**	**Total**
Composição	95547	SINAPI	SABONETEIRA PLÁSTICA TIPO DISPENSER PARA SABONETE LÍQUIDO COM RESERVATÓRIO 800 A 1500 ML, INCLUSO FIXAÇÃO. AF_01/2020	Louças e Metais	UN	1,0000000		
Composição Auxiliar	88316	SINAPI	SERVENTE COM ENCARGOS COMPLEMENTARES	Livro SINAPI: Cálculos e Parâmetros	H	0,0996000		
Composição Auxiliar	88267	SINAPI	ENCANADOR OU BOMBEIRO HIDRÁULICO COM ENCARGOS COMPLEMENTARES	Livro SINAPI: Cálculos e Parâmetros	H	0,3162000		
Insumo	00011758	SINAPI	SABONETEIRA PLÁSTICA TIPO DISPENSER PARA SABONETE LÍQUIDO COM RESERVATÓRIO 800 A 1500 ML	Material	UN	1,0000000		
				MO sem LS =>	LS =>		MO com LS =>	
				Valor do BDI =>			Valor com BDI =>	
11.8	**Código**	**Banco**	**Descrição**	**Tipo**	**Und**	**Quant.**	**Valor Unit**	**Total**
Composição	12511	ORSE	Dispenser, em plástico, para papel higiênico em rolo	Louças e Metais Sanitários	un	1,0000000		
Item	**Código**	**Banco**	**Descrição**	**Tipo**	**Und**	**Quant.**	**Valor Unit**	**Total**
Composição	10554	ORSE	Encargos Complementares - Encanador	Provisórios	h	0,1500000		

Insumo	00002696/SINAPI	ORSE	Encanador ou bombeiro hidraulico (horista)	Mão de Obra	h	0,1500000		
Insumo	00037400/SINAPI	ORSE	Papeleira plastica tipo dispenser para papel higienico rolao	Material	un	1,0000000		
Detalhamento de Cálculo ORSE								
Item	**Código**	**Banco**	**Descrição**	**Tipo**	**Und**	**Quant.**	**Valor Unit**	**Total**
Insumo	00012892/SINAPI	ORSE	Luva raspa de couro, cano curto (punho "7" cm)	Material	par	0,0003450		
Insumo	11254	ORSE	Tarracha para tubos PVC de 3/4"	Material	un	0,0001050		
Insumo	10596	ORSE	Protetor auricular	Material	un	0,0006750		
Insumo	10362	ORSE	Seguro de vida e acidente em grupo	Serviços	un	0,0006750		
Insumo	10599	ORSE	Protetor solar fps 30 com 120ml	Material	un	0,0002700		
Insumo	10761	ORSE	Refeição - café da manhã (café com leite e dois pães com manteiga)	Serviços	un	0,0152700		
Insumo	10517	ORSE	Exames admissionais/demissionais (checkup)	Serviços	cj	0,0000600		
Insumo	11256	ORSE	Tarracha para tubos PVC de 1 1/2"	Material	un	0,0000600		
Insumo	941	ORSE	Fardamento com mangas curta	Material	un	0,0002250		
Insumo	1651	ORSE	Óculos branco proteção	Material	pr	0,0001200		
Insumo	10593	ORSE	Prato simples 30cm	Material	un	0,0000150		
Insumo	10592	ORSE	Lima chate 12"	Material	un	0,0000150		
Insumo	00012894/SINAPI	ORSE	Capa para chuva em pvc com forro de poliester, com capuz (amarela ou azul)	Material	un	0,0000300		
Insumo	10492	ORSE	Cesta Básica	Material	un	0,0006750		
Insumo	11255	ORSE	Tarracha para tubos PVC de 1"	Material	un	0,0000900		
Insumo	00012893/SINAPI	ORSE	Bota de seguranca com biqueira de aco e colarinho acolchoado	Material	par	0,0001200		
Insumo	00012895/SINAPI	ORSE	Capacete de seguranca aba frontal com suspensao de polietileno, sem jugular (classe b)	Material	un	0,0000900		
Insumo	11253	ORSE	Tarracha para tubos PVC de 1/2"	Material	un	0,0001650		
Insumo	11257	ORSE	Tarracha para tubos PVC de 1 1/4"	Material	un	0,0000600		
Insumo	2378	ORSE	Vale transporte	Material	un	0,0098100		
Insumo	158	ORSE	Almoço (Participação do empregador)	Material	un	0,0152700		
Insumo	00002696/SINAPI	ORSE	Encanador ou bombeiro hidraulico (horista)	Mão de Obra	h	0,1500000		
Insumo	00037400/SINAPI	ORSE	Papeleira plastica tipo dispenser para papel higienico rolao	Material	un	1,0000000		
				MO sem LS =>		LS =>		MO com LS =>
				Valor do BDI =>				Valor com BDI =>
11.9	**Código**	**Banco**	**Descrição**	**Tipo**	**Und**	**Quant.**	**Valor Unit**	**Total**
Composição	12208	ORSE	Porta papel toalha para papel interfolha 2 ou 3 dobras, injetado com a frenteem plástico ABS branco, com visor frontal para controle de substituição do papel interfolha e fundo em Plástico ABS cinza.	Louças e Metais Sanitários	un	1,0000000		
Item	**Código**	**Banco**	**Descrição**	**Tipo**	**Und**	**Quant.**	**Valor Unit**	**Total**
Insumo	13056	ORSE	Porta papel toalha para papel interfolha 2 ou 3 dobras, injetado com a frenteem plástico ABS branco, com visor frontal para controle de substituição do papel interfolha e fundo em Plástico ABS cinza.	Material	un	1,0000000		
Insumo	00004750/SINAPI	ORSE	Pedreiro (horista)	Mão de Obra	h	0,6000000		
Composição	10550	ORSE	Encargos Complementares - Pedreiro	Provisórios	h	0,6000000		
Detalhamento de Cálculo ORSE								
Item	**Código**	**Banco**	**Descrição**	**Tipo**	**Und**	**Quant.**	**Valor Unit**	**Total**
Insumo	13056	ORSE	Porta papel toalha para papel interfolha 2 ou 3 dobras, injetado com a frenteem plástico ABS branco, com visor frontal para controle de substituição do papel interfolha e fundo em Plástico ABS cinza.	Material	un	1,0000000		
Insumo	00004750/SINAPI	ORSE	Pedreiro (horista)	Mão de Obra	h	0,6000000		
Insumo	10761	ORSE	Refeição - café da manhã (café com leite e dois pães com manteiga)	Serviços	un	0,0610800		
Insumo	10492	ORSE	Cesta Básica	Material	un	0,0027000		
Insumo	10596	ORSE	Protetor auricular	Material	un	0,0027000		
Insumo	11264	ORSE	Marreta de 1/2 kg com cabo	Material	un	0,0001200		
Insumo	10790	ORSE	Prumo de face	Material	un	0,0000600		
Insumo	2378	ORSE	Vale transporte	Material	un	0,0392400		
Insumo	11247	ORSE	Serra mármore	Material	un	0,0000600		

Insumo	10599	ORSE	Protetor solar fps 30 com 120ml	Material	un	0,0010800		
Insumo	10789	ORSE	Nível de bolha de madeira	Material	un	0,0001200		
Insumo	4722	ORSE	Colher de pedreiro	Material	un	0,0002400		
Insumo	10517	ORSE	Exames admissionais/demissionais (checkup)	Serviços	cj	0,0002400		
Insumo	00012895/SINAPI	ORSE	Capacete de segurança aba frontal com suspensão de polietileno, sem jugular (classe b)	Material	un	0,0003600		
Insumo	00012894/SINAPI	ORSE	Capa para chuva em pvc com forro de poliester, com capuz (amarela ou azul)	Material	un	0,0001200		
Insumo	11243	ORSE	Martelo sem unha	Material	un	0,0000600		
Insumo	10362	ORSE	Seguro de vida e acidente em grupo	Serviços	un	0,0027000		
Insumo	11265	ORSE	Martelo de borracha com cabo	Material	un	0,0002400		
Insumo	11246	ORSE	Escala métrica de bambú	Material	Un	0,0004200		
Insumo	1651	ORSE	Óculos branco proteção	Material	pr	0,0004800		
Insumo	941	ORSE	Fardamento com mangas curta	Material	un	0,0009000		
Insumo	00012892/SINAPI	ORSE	Luva raspa de couro, cano curto (punho "7" cm)	Material	par	0,0013800		
Insumo	4174	ORSE	Desempenadeira de aço lisa, cabo madeira, ref:143, Atlas ou similar	Material	un	0,0003000		
Insumo	00012893/SINAPI	ORSE	Bota de segurança com biqueira de aco e colarinho acolchoado	Material	par	0,0004800		
Insumo	11245	ORSE	Desempoladeira de madeira 12x22	Material	un	0,0004200		
Insumo	158	ORSE	Almoço (Participação do empregador)	Material	un	0,0610800		
Insumo	10282	ORSE	Regua de alumínio c/ 2,00m (para pedreiro)	Material	un	0,0001200		
				MO sem LS =>	LS =>		MO com LS =>	
				Valor do BDI =>			Valor com BDI =>	

11.10	Código	Banco	Descrição	Tipo	Und	Quant.	Valor Unit	Total
Composição	1889	ORSE	Espelho plano 4mm	Espelhos	m²	1,0000000		
Item	Código	Banco	Descrição	Tipo	Und	Quant.	Valor Unit	Total
Insumo	00011186/SINAPI	ORSE	Espelho cristal e = 4 mm	Material	m²	1,0000000		

Detalhamento de Cálculo ORSE

Item	Código	Banco	Descrição	Tipo	Und	Quant.	Valor Unit	Total
Insumo	00011186/SINAPI	ORSE	Espelho cristal e = 4 mm	Material	m²	1,0000000		
				MO sem LS =>	LS =>		MO com LS =>	
				Valor do BDI =>			Valor com BDI =>	

11.11	Código	Banco	Descrição	Tipo	Und	Quant.	Valor Unit	Total
Composição	11148	ORSE	Exaustor para banheiro, bivolt, ref.: C 80 A, da Ventokit ou similar - fornecimento e instalação	Aparelhos, Utensílios e Equipamentos Elétricos	un	1,0000000		
Item	Código	Banco	Descrição	Tipo	Und	Quant.	Valor Unit	Total
Insumo	11981	ORSE	Exaustor para banheiro, bivolt, ref.: C 80 A, da Ventokit ou similar	Material	un	1,0000000		
Composição	10552	ORSE	Encargos Complementares - Eletricista	Provisórios	h	1,0000000		
Insumo	00006111/SINAPI	ORSE	Servente de obras (horista)	Mão de Obra	h	1,0000000		
Insumo	00002436/SINAPI	ORSE	Eletricista (horista)	Mão de Obra	h	1,0000000		
Composição	10549	ORSE	Encargos Complementares - Servente	Provisórios	h	1,0000000		

Detalhamento de Cálculo ORSE

Item	Código	Banco	Descrição	Tipo	Und	Quant.	Valor Unit	Total
Insumo	11981	ORSE	Exaustor para banheiro, bivolt, ref.: C 80 A, da Ventokit ou similar	Material	un	1,0000000		
Insumo	00012893/SINAPI	ORSE	Bota de segurança com biqueira de aco e colarinho acolchoado	Material	par	0,0015000		
Insumo	11241	ORSE	Alicate volt-amperímetro	Material	un	0,0002000		
Insumo	10579	ORSE	Chave de fenda chata 30 cm	Material	un	0,0002000		
Insumo	1651	ORSE	Óculos branco proteção	Material	pr	0,0016000		
Insumo	00012894/SINAPI	ORSE	Capa para chuva em pvc com forro de poliester, com capuz (amarela ou azul)	Material	un	0,0004000		
Insumo	00012892/SINAPI	ORSE	Luva raspa de couro, cano curto (punho "7" cm)	Material	par	0,0046000		
Insumo	10517	ORSE	Exames admissionais/demissionais (checkup)	Serviços	cj	0,0008000		
Insumo	00012895/SINAPI	ORSE	Capacete de segurança aba frontal com suspensão de polietileno, sem	Material	un	0,0012000		

			jugular (classe b)					
Insumo	10492	ORSE	Cesta Básica	Material	un	0,0090000		
Insumo	10596	ORSE	Protetor auricular	Material	un	0,0090000		
Insumo	11240	ORSE	Alicate com isolamento	Material	un	0,0002000		
Insumo	10362	ORSE	Seguro de vida e acidente em grupo	Serviços	un	0,0090000		
Insumo	158	ORSE	Almoço (Participação do empregador)	Material	un	0,2036000		
Insumo	10761	ORSE	Refeição - café da manhã (café com leite e dois pães com manteiga)	Serviços	un	0,2036000		
Insumo	10599	ORSE	Protetor solar fps 30 com 120ml	Material	un	0,0036000		
Insumo	941	ORSE	Fardamento com mangas curta	Material	un	0,0030000		
Insumo	2378	ORSE	Vale transporte	Material	un	0,1595000		
Insumo	11242	ORSE	Chave inglesa 12"	Material	un	0,0001000		
Insumo	00006111/SINAPI	ORSE	Servente de obras (horista)	Mão de Obra	h	1,0000000		
Insumo	00002436/SINAPI	ORSE	Eletricista (horista)	Mão de Obra	h	1,0000000		
Insumo	4729	ORSE	Marreta 1 kg com cabo	Material	un	0,0001000		
Insumo	4728	ORSE	Talhadeira chata 10"	Material	un	0,0003000		
Insumo	10788	ORSE	Pá quadrada	Material	un	0,0002000		
Insumo	00002711/SINAPI	ORSE	Carrinho de mao, em aco, com capacidade de *45 a 65* l / *100* kg, pneu com camara	Material	un	0,0002000		
				MO sem LS =>	LS =>		MO com LS =>	
				Valor do BDI =>			Valor com BDI =>	
12.1	**Código**	**Banco**	**Descrição**	**Tipo**	**Und**	**Quant.**	**Valor Unit**	**Total**
Composição	91940	SINAPI	CAIXA RETANGULAR 4" X 2" MÉDIA (1,30 M DO PISO), PVC, INSTALADA EM PAREDE - FORNECIMENTO E INSTALAÇÃO. AF_03/2023	Instalações Elétricas - Eletrodutos Embutidos, Cabos, Caixas, Tomadas e Interruptores	UN	1,0000000		
Composição Auxiliar	88264	SINAPI	ELETRICISTA COM ENCARGOS COMPLEMENTARES	Livro SINAPI: Cálculos e Parâmetros	H	0,2910000		
Composição Auxiliar	88829	SINAPI	ARGAMASSA TRAÇO 1:3 (EM VOLUME DE CIMENTO E AREIA MÉDIA ÚMIDA), PREPARO MANUAL. AF_08/2019	Argamassas	m³	0,0009000		
Composição Auxiliar	88247	SINAPI	AUXILIAR DE ELETRICISTA COM ENCARGOS COMPLEMENTARES	Livro SINAPI: Cálculos e Parâmetros	H	0,2910000		
Insumo	00001872	SINAPI	CAIXA DE PASSAGEM, EM PVC, DE 4" X 2", PARA ELETRODUTO FLEXIVEL CORRUGADO	Material	UN	1,0000000		
				MO sem LS =>	LS =>		MO com LS =>	
				Valor do BDI =>			Valor com BDI =>	
12.2	**Código**	**Banco**	**Descrição**	**Tipo**	**Und**	**Quant.**	**Valor Unit**	**Total**
Composição	91937	SINAPI	CAIXA OCTOGONAL 3" X 3", PVC, INSTALADA EM LAJE - FORNECIMENTO E INSTALAÇÃO. AF_03/2023	Instalações Elétricas - Eletrodutos Embutidos, Cabos, Caixas, Tomadas e Interruptores	UN	1,0000000		
Composição Auxiliar	88264	SINAPI	ELETRICISTA COM ENCARGOS COMPLEMENTARES	Livro SINAPI: Cálculos e Parâmetros	H	0,2220000		
Composição Auxiliar	88247	SINAPI	AUXILIAR DE ELETRICISTA COM ENCARGOS COMPLEMENTARES	Livro SINAPI: Cálculos e Parâmetros	H	0,2220000		
Insumo	00001871	SINAPI	CAIXA OCTOGONAL DE FUNDO MOVEL, EM PVC, DE 3" X 3", PARA ELETRODUTO FLEXIVEL CORRUGADO	Material	UN	1,0000000		
				MO sem LS =>	LS =>		MO com LS =>	
				Valor do BDI =>			Valor com BDI =>	

12.3	Código	Banco	Descrição	Tipo	Und	Quant.	Valor Unit	Total
Composição	92872	SINAPI	CAIXA RETANGULAR 4" X 4" BAIXA (0,30 M DO PISO), METÁLICA, INSTALADA EM PAREDE - FORNECIMENTO E INSTALAÇÃO. AF_03/2023	Instalações Elétricas - Eletrodutos Embutidos, Cabos, Caixas, Tomadas e Interruptores	UN	1,0000000		
Composição Auxiliar	88264	SINAPI	ELETRICISTA COM ENCARGOS COMPLEMENTARES	Livro SINAPI: Cálculos e Parâmetros	H	0,1690000		
Composição Auxiliar	88247	SINAPI	AUXILIAR DE ELETRICISTA COM ENCARGOS COMPLEMENTARES	Livro SINAPI: Cálculos e Parâmetros	H	0,1690000		
Composição Auxiliar	88829	SINAPI	ARGAMASSA TRAÇO 1:3 (EM VOLUME DE CIMENTO E AREIA MÉDIA ÚMIDA), PREPARO MANUAL. AF_08/2019	Argamassas	m³	0,0012000		
Insumo	00002557	SINAPI	CAIXA DE LUZ "4 X 4" EM AÇO ESMALTADA	Material	UN	1,0000000		
				MO sem LS =>	LS =>		MO com LS =>	
				Valor do BDI =>			Valor com BDI =>	

12.4	Código	Banco	Descrição	Tipo	Und	Quant.	Valor Unit	Total
Composição	11761	ORSE	Fornecimento e instalação de caixa de passagem em alumínio (15 x 15 x 10 cm)	Pontos de Suprimento de Lógica	un	1,0000000		
Item	**Código**	**Banco**	**Descrição**	**Tipo**	**Und**	**Quant.**	**Valor Unit**	**Total**
Composição	10552	ORSE	Encargos Complementares - Eletricista	Provisórios	h	0,6000000		
Insumo	00006111/SINAPI	ORSE	Servente de obras (horista)	Mão de Obra	h	0,6000000		
Insumo	00002436/SINAPI	ORSE	Eletricista (horista)	Mão de Obra	h	0,6000000		
Insumo	9493	ORSE	Caixa de passagem em alumínio 15 x 15 x 10 cm	Material	un	1,0000000		
Composição	10549	ORSE	Encargos Complementares - Servente	Provisórios	h	0,6000000		
			Detalhamento de Cálculo ORSE					
Item	**Código**	**Banco**	**Descrição**	**Tipo**	**Und**	**Quant.**	**Valor Unit**	**Total**
Insumo	00012893/SINAPI	ORSE	Bota de seguranca com biqueira de aco e colarinho acolchoado	Material	par	0,0009000		
Insumo	11241	ORSE	Alicate volt-amperimetro	Material	un	0,0001200		
Insumo	10579	ORSE	Chave de fenda chata 30 cm	Material	un	0,0001200		
Insumo	1651	ORSE	Óculos branco proteção	Material	pr	0,0009600		
Insumo	00012894/SINAPI	ORSE	Capa para chuva em pvc com forro de poliester, com capuz (amarela ou azul)	Material	un	0,0002400		
Insumo	00012892/SINAPI	ORSE	Luva raspa de couro, cano curto (punho "7" cm)	Material	par	0,0027600		
Insumo	10517	ORSE	Exames admissionais/demissionais (checkup)	Serviços	cj	0,0004800		
Insumo	00012895/SINAPI	ORSE	Capacete de seguranca aba frontal com suspensao de polietileno, sem jugular (classe b)	Material	un	0,0007200		
Insumo	10492	ORSE	Cesta Básica	Material	un	0,0054000		
Insumo	10596	ORSE	Protetor auricular	Material	un	0,0054000		
Insumo	11240	ORSE	Alicate com isolamento	Material	un	0,0001200		
Insumo	10362	ORSE	Seguro de vida e acidente em grupo	Serviços	un	0,0054000		
Insumo	158	ORSE	Almoço (Participação do empregador)	Material	un	0,1221600		
Insumo	10761	ORSE	Refeição - café da manhã (café com leite e dois pães com manteiga)	Serviços	un	0,1221600		
Insumo	10599	ORSE	Protetor solar fps 30 com 120ml	Material	un	0,0021600		
Insumo	941	ORSE	Fardamento com mangas curta	Material	un	0,0018000		
Insumo	2378	ORSE	Vale transporte	Material	un	0,0957000		
Insumo	11242	ORSE	Chave inglesa 12"	Material	un	0,0000600		
Insumo	00006111/SINAPI	ORSE	Servente de obras (horista)	Mão de Obra	h	0,6000000		
Insumo	00002436/SINAPI	ORSE	Eletricista (horista)	Mão de Obra	h	0,6000000		
Insumo	9493	ORSE	Caixa de passagem em alumínio 15 x 15 x 10 cm	Material	un	1,0000000		
Insumo	4729	ORSE	Marreta 1 kg com cabo	Material	un	0,0000600		
Insumo	4728	ORSE	Talhadeira chata 10"	Material	un	0,0001800		
Insumo	10788	ORSE	Pá quadrada	Material	un	0,0001200		
Insumo	00002711/SINAPI	ORSE	Carrinho de mao, em aco, com capacidade de "45 a 65" l / "100" kg, pneu com camara	Material	un	0,0001200		
				MO sem	LS =>		MO com LS =>	

				LS =>				
				Valor do BDI =>			Valor com BDI =>	
12.5	**Código**	**Banco**	**Descrição**	**Tipo**	**Und**	**Quant.**	**Valor Unit**	**Total**
Composição	91925	SINAPI	CABO DE COBRE FLEXÍVEL ISOLADO, 1,5 MM², ANTI-CHAMA 0,6/1,0 KV, PARA CIRCUITOS TERMINAIS - FORNECIMENTO E INSTALAÇÃO. AF_03/2023	Instalações Elétricas - Eletrodutos Embutidos, Cabos, Caixas, Tomadas e Interruptores	M	1,0000000		
Composição Auxiliar	88247	SINAPI	AUXILIAR DE ELETRICISTA COM ENCARGOS COMPLEMENTARES	Livro SINAPI: Cálculos e Parâmetros	H	0,0230000		
Composição Auxiliar	88264	SINAPI	ELETRICISTA COM ENCARGOS COMPLEMENTARES	Livro SINAPI: Cálculos e Parâmetros	H	0,0230000		
Insumo	00021127	SINAPI	FITA ISOLANTE ADESIVA ANTICHAMA, USO ATE 750 V, EM ROLO DE 19 MM X 5 M	Material	UN	0,0094000		
Insumo	00000993	SINAPI	CABO DE COBRE, FLEXIVEL, CLASSE 4 OU 5, ISOLACAO EM PVC/A, ANTICHAMA BWF-B, COBERTURA PVC-ST1, ANTICHAMA BWF-B, 1 CONDUTOR, 0,6/1 KV, SECAO NOMINAL 1,5 MM2	Material	M	1,2434000		
				MO sem LS =>	LS =>		MO com LS =>	
				Valor do BDI =>			Valor com BDI =>	
12.6	**Código**	**Banco**	**Descrição**	**Tipo**	**Und**	**Quant.**	**Valor Unit**	**Total**
Composição	91927	SINAPI	CABO DE COBRE FLEXÍVEL ISOLADO, 2,5 MM², ANTI-CHAMA 0,6/1,0 KV, PARA CIRCUITOS TERMINAIS - FORNECIMENTO E INSTALAÇÃO. AF_03/2023	Instalações Elétricas - Eletrodutos Embutidos, Cabos, Caixas, Tomadas e Interruptores	M	1,0000000		
Composição Auxiliar	88247	SINAPI	AUXILIAR DE ELETRICISTA COM ENCARGOS COMPLEMENTARES	Livro SINAPI: Cálculos e Parâmetros	H	0,0290000		
Composição Auxiliar	88264	SINAPI	ELETRICISTA COM ENCARGOS COMPLEMENTARES	Livro SINAPI: Cálculos e Parâmetros	H	0,0290000		
Insumo	00001022	SINAPI	CABO DE COBRE, FLEXIVEL, CLASSE 4 OU 5, ISOLACAO EM PVC/A, ANTICHAMA BWF-B, COBERTURA PVC-ST1, ANTICHAMA BWF-B, 1 CONDUTOR, 0,6/1 KV, SECAO NOMINAL 2,5 MM2	Material	M	1,2434000		
Insumo	00021127	SINAPI	FITA ISOLANTE ADESIVA ANTICHAMA, USO ATE 750 V, EM ROLO DE 19 MM X 5 M	Material	UN	0,0094000		
				MO sem LS =>	LS =>		MO com LS =>	
				Valor do BDI =>			Valor com BDI =>	
12.7	**Código**	**Banco**	**Descrição**	**Tipo**	**Und**	**Quant.**	**Valor Unit**	**Total**
Composição	91933	SINAPI	CABO DE COBRE FLEXÍVEL ISOLADO, 10 MM², ANTI-CHAMA 0,6/1,0 KV, PARA CIRCUITOS TERMINAIS - FORNECIMENTO E INSTALAÇÃO. AF_03/2023	Instalações Elétricas - Eletrodutos Embutidos, Cabos, Caixas, Tomadas e Interruptores	M	1,0000000		
Composição Auxiliar	88264	SINAPI	ELETRICISTA COM ENCARGOS COMPLEMENTARES	Livro SINAPI: Cálculos e Parâmetros	H	0,0760000		
Composição Auxiliar	88247	SINAPI	AUXILIAR DE ELETRICISTA COM ENCARGOS COMPLEMENTARES	Livro SINAPI: Cálculos e Parâmetros	H	0,0760000		
Insumo	00001020	SINAPI	CABO DE COBRE, FLEXIVEL, CLASSE 4 OU 5, ISOLACAO EM PVC/A, ANTICHAMA BWF-B, COBERTURA PVC-ST1, ANTICHAMA BWF-B, 1 CONDUTOR, 0,6/1 KV, SECAO NOMINAL 10 MM2	Material	M	1,2434000		
Insumo	00021127	SINAPI	FITA ISOLANTE ADESIVA ANTICHAMA, USO ATE 750 V, EM ROLO DE 19 MM X 5 M	Material	UN	0,0094000		
				MO sem	LS =>		MO com LS =>	

				LS =>				
				Valor do BDI =>			Valor com BDI =>	
12.8	**Código**	**Banco**	**Descrição**	**Tipo**	**Und**	**Quant.**	**Valor Unit**	**Total**
Composição	91953	SINAPI	INTERRUPTOR SIMPLES (1 MÓDULO), 10A/250V, INCLUINDO SUPORTE E PLACA - FORNECIMENTO E INSTALAÇÃO. AF_03/2023	Instalações Elétricas - Eletrodutos Embutidos, Cabos, Caixas, Tomadas e Interruptores	UN	1,0000000		
Composição Auxiliar	91952	SINAPI	INTERRUPTOR SIMPLES (1 MÓDULO), 10A/250V, SEM SUPORTE E SEM PLACA - FORNECIMENTO E INSTALAÇÃO. AF_03/2023	Instalações Elétricas - Eletrodutos Embutidos, Cabos, Caixas, Tomadas e Interruptores	UN	1,0000000		
Composição Auxiliar	91946	SINAPI	SUPORTE PARAFUSADO COM PLACA DE ENCAIXE 4" X 2" MÉDIO (1,30 M DO PISO) PARA PONTO ELÉTRICO - FORNECIMENTO E INSTALAÇÃO. AF_03/2023	Instalações Elétricas - Eletrodutos Embutidos, Cabos, Caixas, Tomadas e Interruptores	UN	1,0000000		
				MO sem LS =>	LS =>		MO com LS =>	
				Valor do BDI =>			Valor com BDI =>	
12.9	**Código**	**Banco**	**Descrição**	**Tipo**	**Und**	**Quant.**	**Valor Unit**	**Total**
Composição	91959	SINAPI	INTERRUPTOR SIMPLES (2 MÓDULOS), 10A/250V, INCLUINDO SUPORTE E PLACA - FORNECIMENTO E INSTALAÇÃO. AF_03/2023	Instalações Elétricas - Eletrodutos Embutidos, Cabos, Caixas, Tomadas e Interruptores	UN	1,0000000		
Composição Auxiliar	91958	SINAPI	INTERRUPTOR SIMPLES (2 MÓDULOS), 10A/250V, SEM SUPORTE E SEM PLACA - FORNECIMENTO E INSTALAÇÃO. AF_03/2023	Instalações Elétricas - Eletrodutos Embutidos, Cabos, Caixas, Tomadas e Interruptores	UN	1,0000000		
Composição Auxiliar	91946	SINAPI	SUPORTE PARAFUSADO COM PLACA DE ENCAIXE 4" X 2" MÉDIO (1,30 M DO PISO) PARA PONTO ELÉTRICO - FORNECIMENTO E INSTALAÇÃO. AF_03/2023	Instalações Elétricas - Eletrodutos Embutidos, Cabos, Caixas, Tomadas e Interruptores	UN	1,0000000		
				MO sem LS =>	LS =>		MO com LS =>	
				Valor do BDI =>			Valor com BDI =>	
12.10	**Código**	**Banco**	**Descrição**	**Tipo**	**Und**	**Quant.**	**Valor Unit**	**Total**
Composição	91967	SINAPI	INTERRUPTOR SIMPLES (3 MÓDULOS), 10A/250V, INCLUINDO SUPORTE E PLACA - FORNECIMENTO E INSTALAÇÃO. AF_03/2023	Instalações Elétricas - Eletrodutos Embutidos, Cabos, Caixas, Tomadas e Interruptores	UN	1,0000000		
Composição Auxiliar	91966	SINAPI	INTERRUPTOR SIMPLES (3 MÓDULOS), 10A/250V, SEM SUPORTE E SEM PLACA - FORNECIMENTO E INSTALAÇÃO. AF_03/2023	Instalações Elétricas - Eletrodutos Embutidos, Cabos, Caixas, Tomadas e Interruptores	UN	1,0000000		
Composição Auxiliar	91946	SINAPI	SUPORTE PARAFUSADO COM PLACA DE ENCAIXE 4" X 2" MÉDIO (1,30 M DO PISO) PARA PONTO ELÉTRICO - FORNECIMENTO E INSTALAÇÃO. AF_03/2023	Instalações Elétricas - Eletrodutos Embutidos, Cabos, Caixas, Tomadas e Interruptores	UN	1,0000000		
				MO sem LS =>	LS =>		MO com LS =>	
				Valor do BDI =>			Valor com BDI =>	

12.11	Código	Banco	Descrição	Tipo	Und	Quant.	Valor Unit	Total
Composição	92023	SINAPI	INTERRUPTOR SIMPLES (1 MÓDULO) COM 1 TOMADA DE EMBUTIR 2P+T 10 A, INCLUINDO SUPORTE E PLACA - FORNECIMENTO E INSTALAÇÃO. AF_03/2023	Instalações Elétricas - Eletrodutos Embutidos, Cabos, Caixas, Tomadas e Interruptores	UN	1,0000000		
Composição Auxiliar	91946	SINAPI	SUPORTE PARAFUSADO COM PLACA DE ENCAIXE 4" X 2" MÉDIO (1,30 M DO PISO) PARA PONTO ELÉTRICO - FORNECIMENTO E INSTALAÇÃO. AF_03/2023	Instalações Elétricas - Eletrodutos Embutidos, Cabos, Caixas, Tomadas e Interruptores	UN	1,0000000		
Composição Auxiliar	92022	SINAPI	INTERRUPTOR SIMPLES (1 MÓDULO) COM 1 TOMADA DE EMBUTIR 2P+T 10 A, SEM SUPORTE E SEM PLACA - FORNECIMENTO E INSTALAÇÃO. AF_03/2023	Instalações Elétricas - Eletrodutos Embutidos, Cabos, Caixas, Tomadas e Interruptores	UN	1,0000000		
				MO sem LS =>	LS =>		MO com LS =>	
				Valor do BDI =>			Valor com BDI =>	

12.12	Código	Banco	Descrição	Tipo	Und	Quant.	Valor Unit	Total
Composição	92008	SINAPI	TOMADA BAIXA DE EMBUTIR (2 MÓDULOS), 2P+T 10 A, INCLUINDO SUPORTE E PLACA - FORNECIMENTO E INSTALAÇÃO. AF_03/2023	Instalações Elétricas - Eletrodutos Embutidos, Cabos, Caixas, Tomadas e Interruptores	UN	1,0000000		
Composição Auxiliar	91946	SINAPI	SUPORTE PARAFUSADO COM PLACA DE ENCAIXE 4" X 2" MÉDIO (1,30 M DO PISO) PARA PONTO ELÉTRICO - FORNECIMENTO E INSTALAÇÃO. AF_03/2023	Instalações Elétricas - Eletrodutos Embutidos, Cabos, Caixas, Tomadas e Interruptores	UN	1,0000000		
Composição Auxiliar	92006	SINAPI	TOMADA BAIXA DE EMBUTIR (2 MÓDULOS), 2P+T 10 A, SEM SUPORTE E SEM PLACA - FORNECIMENTO E INSTALAÇÃO. AF_03/2023	Instalações Elétricas - Eletrodutos Embutidos, Cabos, Caixas, Tomadas e Interruptores	UN	1,0000000		
				MO sem LS =>	LS =>		MO com LS =>	
				Valor do BDI =>			Valor com BDI =>	

12.13	Código	Banco	Descrição	Tipo	Und	Quant.	Valor Unit	Total
Composição	92001	SINAPI	TOMADA BAIXA DE EMBUTIR (1 MÓDULO), 2P+T 20 A, INCLUINDO SUPORTE E PLACA - FORNECIMENTO E INSTALAÇÃO. AF_03/2023	Instalações Elétricas - Eletrodutos Embutidos, Cabos, Caixas, Tomadas e Interruptores	UN	1,0000000		
Composição Auxiliar	91999	SINAPI	TOMADA BAIXA DE EMBUTIR (1 MÓDULO), 2P+T 20 A, SEM SUPORTE E SEM PLACA - FORNECIMENTO E INSTALAÇÃO. AF_03/2023	Instalações Elétricas - Eletrodutos Embutidos, Cabos, Caixas, Tomadas e Interruptores	UN	1,0000000		
Composição Auxiliar	91946	SINAPI	SUPORTE PARAFUSADO COM PLACA DE ENCAIXE 4" X 2" MÉDIO (1,30 M DO PISO) PARA PONTO ELÉTRICO - FORNECIMENTO E INSTALAÇÃO. AF_03/2023	Instalações Elétricas - Eletrodutos Embutidos, Cabos, Caixas, Tomadas e Interruptores	UN	1,0000000		
				MO sem LS =>	LS =>		MO com LS =>	
				Valor do BDI =>			Valor com BDI =>	

12.14	Código	Banco	Descrição	Tipo	Und	Quant.	Valor Unit	Total
Composição	93673	SINAPI	DISJUNTOR TRIPOLAR TIPO DIN, CORRENTE NOMINAL DE 50A - FORNECIMENTO E INSTALAÇÃO. AF_07/2025	Instalações Elétricas - Quadros, Cabos, Disjuntores, Contatores	UN	1,0000000		

				e Barramentos Blindados				
Composição Auxiliar	88264	SINAPI	ELETRICISTA COM ENCARGOS COMPLEMENTARES	Livro SINAPI: Cálculos e Parâmetros	H	0,5297450		
Composição Auxiliar	88247	SINAPI	AUXILIAR DE ELETRICISTA COM ENCARGOS COMPLEMENTARES	Livro SINAPI: Cálculos e Parâmetros	H	0,5297450		
Insumo	00034709	SINAPI	DISJUNTOR TERMOMAGNETICO PARA TRILHO DIN (IEC), TRIPOLAR, 10 - 50 A	Material	UN	1,0000000		
Insumo	00001575	SINAPI	TERMINAL A COMPRESSAO EM COBRE ESTANHADO PARA CABO 16 MM2, 1 FURO E 1 COMPRESSAO, PARA PARAFUSO DE FIXACAO M6	Material	UN	3,0000000		
				MO sem LS =>	LS =>		MO com LS =>	
				Valor do BDI =>			Valor com BDI =>	
12.15	**Código**	**Banco**	**Descrição**	**Tipo**	**Und**	**Quant.**	**Valor Unit**	**Total**
Composição	93653	SINAPI	DISJUNTOR MONOPOLAR TIPO DIN, CORRENTE NOMINAL DE 10A - FORNECIMENTO E INSTALAÇÃO. AF_07/2025	Instalações Elétricas - Quadros, Cabos, Disjuntores, Contatores e Barramentos Blindados	UN	1,0000000		
Composição Auxiliar	88264	SINAPI	ELETRICISTA COM ENCARGOS COMPLEMENTARES	Livro SINAPI: Cálculos e Parâmetros	H	0,0354280		
Composição Auxiliar	88247	SINAPI	AUXILIAR DE ELETRICISTA COM ENCARGOS COMPLEMENTARES	Livro SINAPI: Cálculos e Parâmetros	H	0,0354280		
Insumo	00001570	SINAPI	TERMINAL A COMPRESSAO EM COBRE ESTANHADO PARA CABO 2,5 MM2, 1 FURO E 1 COMPRESSAO, PARA PARAFUSO DE FIXACAO M5	Material	UN	1,0000000		
Insumo	00034653	SINAPI	DISJUNTOR TERMOMAGNETICO PARA TRILHO DIN (IEC), MONOPOLAR, 6 - 32 A	Material	UN	1,0000000		
				MO sem LS =>	LS =>		MO com LS =>	
				Valor do BDI =>			Valor com BDI =>	
12.16	**Código**	**Banco**	**Descrição**	**Tipo**	**Und**	**Quant.**	**Valor Unit**	**Total**
Composição	93654	SINAPI	DISJUNTOR MONOPOLAR TIPO DIN, CORRENTE NOMINAL DE 16A - FORNECIMENTO E INSTALAÇÃO. AF_07/2025	Instalações Elétricas - Quadros, Cabos, Disjuntores, Contatores e Barramentos Blindados	UN	1,0000000		
Composição Auxiliar	88247	SINAPI	AUXILIAR DE ELETRICISTA COM ENCARGOS COMPLEMENTARES	Livro SINAPI: Cálculos e Parâmetros	H	0,0354280		
Composição Auxiliar	88264	SINAPI	ELETRICISTA COM ENCARGOS COMPLEMENTARES	Livro SINAPI: Cálculos e Parâmetros	H	0,0354280		
Insumo	00034653	SINAPI	DISJUNTOR TERMOMAGNETICO PARA TRILHO DIN (IEC), MONOPOLAR, 6 - 32 A	Material	UN	1,0000000		
Insumo	00001570	SINAPI	TERMINAL A COMPRESSAO EM COBRE ESTANHADO PARA CABO 2,5 MM2, 1 FURO E 1 COMPRESSAO, PARA PARAFUSO DE FIXACAO M5	Material	UN	1,0000000		
				MO sem LS =>	LS =>		MO com LS =>	
				Valor do BDI =>			Valor com BDI =>	
12.17	**Código**	**Banco**	**Descrição**	**Tipo**	**Und**	**Quant.**	**Valor Unit**	**Total**
Composição	93655	SINAPI	DISJUNTOR MONOPOLAR TIPO DIN, CORRENTE NOMINAL DE 20A - FORNECIMENTO E INSTALAÇÃO. AF_07/2025	Instalações Elétricas - Quadros, Cabos, Disjuntores, Contatores	UN	1,0000000		

				e Barramentos Blindados				
Composição Auxiliar	88264	SINAPI	ELETRICISTA COM ENCARGOS COMPLEMENTARES	Livro SINAPI: Cálculos e Parâmetros	H	0,0468430		
Composição Auxiliar	88247	SINAPI	AUXILIAR DE ELETRICISTA COM ENCARGOS COMPLEMENTARES	Livro SINAPI: Cálculos e Parâmetros	H	0,0468430		
Insumo	00001571	SINAPI	TERMINAL A COMPRESSAO EM COBRE ESTANHADO PARA CABO 4 MM2, 1 FURO E 1 COMPRESSAO, PARA PARAFUSO DE FIXACAO M5	Material	UN	1,0000000		
Insumo	00034653	SINAPI	DISJUNTOR TERMOMAGNETICO PARA TRILHO DIN (IEC), MONOPOLAR, 6 - 32 A	Material	UN	1,0000000		
				MO sem LS =>	LS =>		MO com LS =>	
				Valor do BDI =>			Valor com BDI =>	
12.18	**Código**	**Banco**	**Descrição**	**Tipo**	**Und**	**Quant.**	**Valor Unit**	**Total**
Composição	93659	SINAPI	DISJUNTOR MONOPOLAR TIPO DIN, CORRENTE NOMINAL DE 50A - FORNECIMENTO E INSTALAÇÃO. AF_07/2025	Instalações Elétricas - Quadros, Cabos, Disjuntores, Contatores e Barramentos Blindados	UN	1,0000000		
Composição Auxiliar	88264	SINAPI	ELETRICISTA COM ENCARGOS COMPLEMENTARES	Livro SINAPI: Cálculos e Parâmetros	H	0,1765820		
Composição Auxiliar	88247	SINAPI	AUXILIAR DE ELETRICISTA COM ENCARGOS COMPLEMENTARES	Livro SINAPI: Cálculos e Parâmetros	H	0,1765820		
Insumo	00034686	SINAPI	DISJUNTOR TERMOMAGNETICO PARA TRILHO DIN (IEC), MONOPOLAR, 40 - 50 A	Material	UN	1,0000000		
Insumo	00001575	SINAPI	TERMINAL A COMPRESSAO EM COBRE ESTANHADO PARA CABO 16 MM2, 1 FURO E 1 COMPRESSAO, PARA PARAFUSO DE FIXACAO M6	Material	UN	1,0000000		
				MO sem LS =>	LS =>		MO com LS =>	
				Valor do BDI =>			Valor com BDI =>	
12.19	**Código**	**Banco**	**Descrição**	**Tipo**	**Und**	**Quant.**	**Valor Unit**	**Total**
Composição	CPU 03	Próprio	DISPOSITIVO CONTRA SURTO - DPS 60 KA		un	1,0000000		
Composição Auxiliar	88247	SINAPI	AUXILIAR DE ELETRICISTA COM ENCARGOS COMPLEMENTARES	Livro SINAPI: Cálculos e Parâmetros	H	0,2000000		
Composição Auxiliar	88264	SINAPI	ELETRICISTA COM ENCARGOS COMPLEMENTARES	Livro SINAPI: Cálculos e Parâmetros	H	0,2000000		
Insumo	00039472/SINAPI	ORSE	Dispositivo dps classe ii, 1 polo, tensao maxima de 275 v, corrente maxima de*90* ka (tipo ac)	Material	un	1,0000000		
				MO sem LS =>	LS =>		MO com LS =>	
				Valor do BDI =>			Valor com BDI =>	
12.20	**Código**	**Banco**	**Descrição**	**Tipo**	**Und**	**Quant.**	**Valor Unit**	**Total**
Composição	12222	ORSE	Quadro de distribuição de embutir, em chapa de aço, para até 08 disjuntores, com barramento, padrão DIN, exclusive disjuntores	Conversão InfoWOrca	un	1,0000000		
Item	**Código**	**Banco**	**Descrição**	**Tipo**	**Und**	**Quant.**	**Valor Unit**	**Total**
Composição	10552	ORSE	Encargos Complementares - Eletricista	Provisórios	h	1,6000000		
Insumo	00004750/SINAPI	ORSE	Pedreiro (horista)	Mão de Obra	h	0,4000000		
Composição	87296	SINAPI	ARGAMASSA TRAÇO 1:3:12 (EM VOLUME DE CIMENTO, CAL E AREIA MÉDIA ÚMIDA) PARA EMBOÇO/MASSA ÚNICA/ASSENTAMENTO DE ALVENARIA DE VEDAÇÃO, PREPARO MECÂNICO COM BETONEIRA 600 L. AF_08/2019	Argamassas	m³	0,0040000		

Composição	10549	ORSE	Encargos Complementares - Servente	Provisórios	h	0,6000000		
Composição	10550	ORSE	Encargos Complementares - Pedreiro	Provisórios	h	0,4000000		
Insumo	00006111/SINAPI	ORSE	Servente de obras (horista)	Mão de Obra	h	0,6000000		
Insumo	10386	ORSE	Quadro de distribuição de embutir em chapa de aço, p/até 08 disjuntores c/barramento, padrão DIN, Cemar ou similar	Material	un	1,0000000		
Insumo	00002436/SINAPI	ORSE	Eletricista (horista)	Mão de Obra	h	1,6000000		
			Detalhamento de Cálculo ORSE					
Item	**Código**	**Banco**	**Descrição**	**Tipo**	**Und**	**Quant.**	**Valor Unit**	**Total**
Insumo	00012893/SINAPI	ORSE	Bota de segurança com biqueira de aco e colarinho acolchoado	Material	par	0,0019200		
Insumo	11241	ORSE	Alicate volt-amperimetro	Material	un	0,0003200		
Insumo	10578	ORSE	Chave de fenda chata 30 cm	Material	un	0,0003200		
Insumo	1651	ORSE	Óculos branco proteção	Material	pr	0,0020800		
Insumo	00012894/SINAPI	ORSE	Capa para chuva em pvc com forro de poliester, com capuz (amarela ou azul)	Material	un	0,0005200		
Insumo	00012892/SINAPI	ORSE	Luva raspa de couro, cano curto (punho "7" cm)	Material	par	0,0059800		
Insumo	10517	ORSE	Exames admissionais/demissionais (checkup)	Serviços	cj	0,0010400		
Insumo	00012895/SINAPI	ORSE	Capacete de segurança aba frontal com suspensao de polietileno, sem jugular (classe b)	Material	un	0,0015600		
Insumo	10492	ORSE	Cesta Básica	Material	un	0,0117000		
Insumo	10596	ORSE	Protetor auricular	Material	un	0,0117000		
Insumo	11240	ORSE	Alicate com isolamento	Material	un	0,0003200		
Insumo	10362	ORSE	Seguro de vida e acidente em grupo	Serviços	un	0,0117000		
Insumo	158	ORSE	Almoço (Participação do empregador)	Material	un	0,2646800		
Insumo	10761	ORSE	Refeição - café da manhã (café com leite e dois pães com manteiga)	Serviços	un	0,2646800		
Insumo	10599	ORSE	Protetor solar fps 30 com 120ml	Material	un	0,0046800		
Insumo	941	ORSE	Fardamento com mangas curta	Material	un	0,0039000		
Insumo	2378	ORSE	Vale transporte	Material	un	0,1872600		
Insumo	11242	ORSE	Chave inglesa 12"	Material	un	0,0001600		
Insumo	00004750/SINAPI	ORSE	Pedreiro (horista)	Mão de Obra	h	0,4000000		
Insumo	00036397	SINAPI	BETONEIRA, CAPACIDADE NOMINAL 600 L, CAPACIDADE DE MISTURA 360 L, MOTOR ELETRICO TRIFASICO 220/380V, POTENCIA 4CV, SEM CARREGADOR	Equipamento para Aquisição Permanente	UN	0,0000012		
Insumo	00002705	SINAPI	ENERGIA ELETRICA ATE 2000 KWH INDUSTRIAL, SEM DEMANDA	Franquia	KWH	0,0074000		
Insumo	00037371	SINAPI	TRANSPORTE - HORISTA (COLETADO CAIXA - ENCARGOS COMPLEMENTARES)	Material	H	0,0157200		
Insumo	00043464	SINAPI	FERRAMENTAS - FAMILIA OPERADOR ESCAVADEIRA - HORISTA (ENCARGOS COMPLEMENTARES - COLETADO CAIXA)	Material	H	0,0126800		
Insumo	00037370	SINAPI	ALIMENTACAO - HORISTA (COLETADO CAIXA - ENCARGOS COMPLEMENTARES)	Material	H	0,0157200		
Insumo	00043488	SINAPI	EPI - FAMILIA OPERADOR ESCAVADEIRA - HORISTA (ENCARGOS COMPLEMENTARES - COLETADO CAIXA)	Material	H	0,0126800		
Insumo	00037373	SINAPI	SEGURO - HORISTA (COLETADO CAIXA - ENCARGOS COMPLEMENTARES)	Material	H	0,0157200		
Insumo	00037372	SINAPI	EXAMES - HORISTA (COLETADO CAIXA - ENCARGOS COMPLEMENTARES)	Material	H	0,0157200		
Insumo	00037666	SINAPI	OPERADOR DE BETONEIRA ESTACIONARIA / MISTURADOR (HORISTA)	Mão de Obra	H	0,0127854		
Insumo	00006111	SINAPI	SERVENTE DE OBRAS (HORISTA)	Mão de Obra	H	0,0031044		
Insumo	00043467	SINAPI	FERRAMENTAS - FAMILIA SERVENTE - HORISTA (ENCARGOS COMPLEMENTARES - COLETADO CAIXA)	Material	H	0,0030400		
Insumo	00043491	SINAPI	EPI - FAMILIA SERVENTE - HORISTA (ENCARGOS COMPLEMENTARES - COLETADO CAIXA)	Material	H	0,0030400		
Insumo	00001106	SINAPI	CAL HIDRATADA CH-I PARA ARGAMASSAS	Material	KG	0,7247600		
Insumo	00001379	SINAPI	CIMENTO PORTLAND COMPOSTO CP II-32	Material	KG	0,5435600		
Insumo	00000370	SINAPI	AREIA MEDIA - POSTO JAZIDA/FORNECEDOR (RETIRADO NA JAZIDA, SEM TRANSPORTE)	Material	m³	0,0048400		
Insumo	4729	ORSE	Marreta 1 kg com cabo	Material	un	0,0000600		
Insumo	4728	ORSE	Talhadeira chata 10"	Material	un	0,0001800		

Insumo	10788	ORSE	Pá quadrada	Material	un	0,0001200		
Insumo	00002711/SINAPI	ORSE	Carrinho de mao, em aco, com capacidade de "45 a 65" l / "100" kg, pneu com camara	Material	un	0,0001200		
Insumo	11264	ORSE	Marreta de 1/2 kg com cabo	Material	un	0,0000800		
Insumo	10790	ORSE	Prumo de face	Material	un	0,0000400		
Insumo	11247	ORSE	Serra mármore	Material	un	0,0000400		
Insumo	10789	ORSE	Nível de bolha de madeira	Material	un	0,0000800		
Insumo	4722	ORSE	Colher de pedreiro	Material	un	0,0001600		
Insumo	11243	ORSE	Martelo sem unha	Material	un	0,0000400		
Insumo	11265	ORSE	Martelo de borracha com cabo	Material	un	0,0001600		
Insumo	11246	ORSE	Escala métrica de bambú	Material	Un	0,0002800		
Insumo	4174	ORSE	Desempenadeira de aço lisa, cabo madeira, ref:143, Atlas ou similar	Material	un	0,0002000		
Insumo	11245	ORSE	Desempoladeira de madeira 12x22	Material	un	0,0002800		
Insumo	10282	ORSE	Regua de alumínio c/ 2,00m (para pedreiro)	Material	un	0,0000800		
Insumo	00006111/SINAPI	ORSE	Servente de obras (horista)	Mão de Obra	h	0,6000000		
Insumo	10386	ORSE	Quadro de distribuição de embutir em chapa de aço, p/até 08 disjuntores c/barramento, padrão DIN, Cemar ou similar	Material	un	1,0000000		
Insumo	00002436/SINAPI	ORSE	Eletricista (horista)	Mão de Obra	h	1,6000000		
				MO sem LS =>	LS =>		MO com LS =>	
				Valor do BDI =>			Valor com BDI =>	
12.21	**Código**	**Banco**	**Descrição**	**Tipo**	**Und**	**Quant.**	**Valor Unit**	**Total**
Composição	12223	ORSE	Quadro de distribuição de embutir, em chapa de aço, para até 12 disjuntores, com barramento, padrão DIN, exclusive disjuntores	Conversão InfoWOrca	un	1,0000000		
Item	**Código**	**Banco**	**Descrição**	**Tipo**	**Und**	**Quant.**	**Valor Unit**	**Total**
Composição	10552	ORSE	Encargos Complementares - Eletricista	Provisórios	h	1,4000000		
Insumo	00002436/SINAPI	ORSE	Eletricista (horista)	Mão de Obra	h	1,4000000		
Insumo	00004750/SINAPI	ORSE	Pedreiro (horista)	Mão de Obra	h	0,6000000		
Composição	10549	ORSE	Encargos Complementares - Servente	Provisórios	h	0,9000000		
Insumo	00006111/SINAPI	ORSE	Servente de obras (horista)	Mão de Obra	h	0,9000000		
Insumo	2527	ORSE	Quadro de distribuição de embutir em chapa de aço, p/até 12 disjuntores c/barramento, padrão DIN, ref.904301, Cemar ou similar	Material	un	1,0000000		
Composição	87296	SINAPI	ARGAMASSA TRAÇO 1:3:12 (EM VOLUME DE CIMENTO, CAL E AREIA MÉDIA ÚMIDA) PARA EMBOÇO/MASSA ÚNICA/ASSENTAMENTO DE ALVENARIA DE VEDAÇÃO, PREPARO MECÂNICO COM BETONEIRA 600 L. AF_08/2019	Argamassas	m³	0,0110000		
Composição	10550	ORSE	Encargos Complementares - Pedreiro	Provisórios	h	0,6000000		
			Detalhamento de Cálculo ORSE					
Item	**Código**	**Banco**	**Descrição**	**Tipo**	**Und**	**Quant.**	**Valor Unit**	**Total**
Insumo	00012893/SINAPI	ORSE	Bota de seguranca com biqueira de aco e colarinho acolchoado	Material	par	0,0021800		
Insumo	11241	ORSE	Alicate volt-amperimetro	Material	un	0,0002800		
Insumo	10579	ORSE	Chave de fenda chata 30 cm	Material	un	0,0002800		
Insumo	1651	ORSE	Óculos branco proteção	Material	pr	0,0023200		
Insumo	00012894/SINAPI	ORSE	Capa para chuva em pvc com forro de poliester, com capuz (amarela ou azul)	Material	un	0,0005800		
Insumo	00012892/SINAPI	ORSE	Luva raspa de couro, cano curto (punho "7" cm)	Material	par	0,0066700		
Insumo	10517	ORSE	Exames admissionais/demissionais (checkup)	Serviços	cj	0,0011600		
Insumo	00012895/SINAPI	ORSE	Capacete de seguranca aba frontal com suspensao de polietileno, sem jugular (classe b)	Material	un	0,0017400		
Insumo	10492	ORSE	Cesta Básica	Material	un	0,0130500		
Insumo	10596	ORSE	Protetor auricular	Material	un	0,0130500		
Insumo	11240	ORSE	Alicate com isolamento	Material	un	0,0002800		
Insumo	10362	ORSE	Seguro de vida e acidente em grupo	Serviços	un	0,0130500		
Insumo	158	ORSE	Almoço (Participação do empregador)	Material	un	0,2952200		
Insumo	10761	ORSE	Refeição - café da manhã (café com leite e dois pães com manteiga)	Serviços	un	0,2952200		

Insumo	10599	ORSE	Protetor solar fps 30 com 120ml	Material	un	0,0052200		
Insumo	941	ORSE	Fardamento com mangas curta	Material	un	0,0043500		
Insumo	2378	ORSE	Vale transporte	Material	un	0,2154900		
Insumo	11242	ORSE	Chave inglesa 12"	Material	un	0,0001400		
Insumo	00002436/SINAPI	ORSE	Eletricista (horista)	Mão de Obra	h	1,4000000		
Insumo	00004750/SINAPI	ORSE	Pedreiro (horista)	Mão de Obra	h	0,6000000		
Insumo	4729	ORSE	Marreta 1 kg com cabo	Material	un	0,0000900		
Insumo	4728	ORSE	Talhadeira chata 10"	Material	un	0,0002700		
Insumo	10788	ORSE	Pá quadrada	Material	un	0,0001800		
Insumo	00002711/SINAPI	ORSE	Carrinho de mao, em aco, com capacidade de "45 a 65" l / "100" kg, pneu com camara	Material	un	0,0001800		
Insumo	00006111/SINAPI	ORSE	Servente de obras (horista)	Mão de Obra	h	0,9000000		
Insumo	2527	ORSE	Quadro de distribuição de embutir em chapa de aço, p/até 12 disjuntores c/barramento, padrão DIN, ref.904301, Cemar ou similar	Material	un	1,0000000		
Insumo	00036397	SINAPI	BETONEIRA, CAPACIDADE NOMINAL 600 L, CAPACIDADE DE MISTURA 360 L, MOTOR ELETRICO TRIFASICO 220/380V, POTENCIA 4CV, SEM CARREGADOR	Equipamento para Aquisição Permanente	UN	0,0000033		
Insumo	00002705	SINAPI	ENERGIA ELETRICA ATE 2000 KWH INDUSTRIAL, SEM DEMANDA	Franquia	KWH	0,0203500		
Insumo	00037371	SINAPI	TRANSPORTE - HORISTA (COLETADO CAIXA - ENCARGOS COMPLEMENTARES)	Material	H	0,0432300		
Insumo	00043464	SINAPI	FERRAMENTAS - FAMILIA OPERADOR ESCAVADEIRA - HORISTA (ENCARGOS COMPLEMENTARES - COLETADO CAIXA)	Material	H	0,0348700		
Insumo	00037370	SINAPI	ALIMENTACAO - HORISTA (COLETADO CAIXA - ENCARGOS COMPLEMENTARES)	Material	H	0,0432300		
Insumo	00043488	SINAPI	EPI - FAMILIA OPERADOR ESCAVADEIRA - HORISTA (ENCARGOS COMPLEMENTARES - COLETADO CAIXA)	Material	H	0,0348700		
Insumo	00037373	SINAPI	SEGURO - HORISTA (COLETADO CAIXA - ENCARGOS COMPLEMENTARES)	Material	H	0,0432300		
Insumo	00037372	SINAPI	EXAMES - HORISTA (COLETADO CAIXA - ENCARGOS COMPLEMENTARES)	Material	H	0,0432300		
Insumo	00037666	SINAPI	OPERADOR DE BETONEIRA ESTACIONARIA / MISTURADOR (HORISTA)	Mão de Obra	H	0,0351598		
Insumo	00006111	SINAPI	SERVENTE DE OBRAS (HORISTA)	Mão de Obra	H	0,0085372		
Insumo	00043467	SINAPI	FERRAMENTAS - FAMILIA SERVENTE - HORISTA (ENCARGOS COMPLEMENTARES - COLETADO CAIXA)	Material	H	0,0083600		
Insumo	00043491	SINAPI	EPI - FAMILIA SERVENTE - HORISTA (ENCARGOS COMPLEMENTARES - COLETADO CAIXA)	Material	H	0,0083600		
Insumo	00001106	SINAPI	CAL HIDRATADA CH-I PARA ARGAMASSAS	Material	KG	1,9930900		
Insumo	00001379	SINAPI	CIMENTO PORTLAND COMPOSTO CP II-32	Material	KG	1,4947900		
Insumo	00000370	SINAPI	AREIA MEDIA - POSTO JAZIDA/FORNECEDOR (RETIRADO NA JAZIDA, SEM TRANSPORTE)	Material	m³	0,0133100		
Insumo	11264	ORSE	Marreta de 1/2 kg com cabo	Material	un	0,0001200		
Insumo	10790	ORSE	Prumo de face	Material	un	0,0000600		
Insumo	11247	ORSE	Serra mármore	Material	un	0,0000600		
Insumo	10789	ORSE	Nível de bolha de madeira	Material	un	0,0001200		
Insumo	4722	ORSE	Colher de pedreiro	Material	un	0,0002400		
Insumo	11243	ORSE	Martelo sem unha	Material	un	0,0000600		
Insumo	11265	ORSE	Martelo de borracha com cabo	Material	un	0,0002400		
Insumo	11246	ORSE	Escala métrica de bambú	Material	Un	0,0004200		
Insumo	4174	ORSE	Desempenadeira de aço lisa, cabo madeira, ref:143, Atlas ou similar	Material	un	0,0003000		
Insumo	11245	ORSE	Desempoladeira de madeira 12x22	Material	un	0,0004200		
Insumo	10282	ORSE	Regua de alumínio c/ 2,00m (para pedreiro)	Material	un	0,0001200		
				MO sem LS =>		LS =>		MO com LS =>
				Valor do BDI =>				Valor com BDI =>

12.22	Código	Banco	Descrição	Tipo	Und	Quant.	Valor Unit	Total
Composição	91854	SINAPI	ELETRODUTO FLEXÍVEL CORRUGADO, PVC, DN 25 MM (3/4"), PARA CIRCUITOS TERMINAIS, INSTALADO EM PAREDE - FORNECIMENTO E INSTALAÇÃO. AF_03/2023	Instalações Elétricas - Eletrodutos Embutidos, Cabos, Caixas, Tomadas e Interruptores	M	1,0000000		
Composição Auxiliar	88247	SINAPI	AUXILIAR DE ELETRICISTA COM ENCARGOS COMPLEMENTARES	Livro SINAPI: Cálculos e Parâmetros	H	0,1340000		
Composição Auxiliar	88264	SINAPI	ELETRICISTA COM ENCARGOS COMPLEMENTARES	Livro SINAPI: Cálculos e Parâmetros	H	0,1340000		
Insumo	00002688	SINAPI	ELETRODUTO PVC FLEXÍVEL CORRUGADO, COR AMARELA, DE 25 MM	Material	M	1,0170000		
				MO sem LS =>	LS =>		MO com LS =>	
				Valor do BDI =>			Valor com BDI =>	

12.23	Código	Banco	Descrição	Tipo	Und	Quant.	Valor Unit	Total
Composição	91856	SINAPI	ELETRODUTO FLEXÍVEL CORRUGADO, PVC, DN 32 MM (1"), PARA CIRCUITOS TERMINAIS, INSTALADO EM PAREDE - FORNECIMENTO E INSTALAÇÃO. AF_03/2023	Instalações Elétricas - Eletrodutos Embutidos, Cabos, Caixas, Tomadas e Interruptores	M	1,0000000		
Composição Auxiliar	88264	SINAPI	ELETRICISTA COM ENCARGOS COMPLEMENTARES	Livro SINAPI: Cálculos e Parâmetros	H	0,1490000		
Composição Auxiliar	88247	SINAPI	AUXILIAR DE ELETRICISTA COM ENCARGOS COMPLEMENTARES	Livro SINAPI: Cálculos e Parâmetros	H	0,1490000		
Insumo	00002690	SINAPI	ELETRODUTO PVC FLEXÍVEL CORRUGADO, COR AMARELA, DE 32 MM	Material	M	1,0170000		
				MO sem LS =>	LS =>		MO com LS =>	
				Valor do BDI =>			Valor com BDI =>	

12.24	Código	Banco	Descrição	Tipo	Und	Quant.	Valor Unit	Total
Composição	91845	SINAPI	ELETRODUTO FLEXÍVEL CORRUGADO REFORÇADO, PVC, DN 25 MM (3/4"), PARA CIRCUITOS TERMINAIS, INSTALADO EM LAJE - FORNECIMENTO E INSTALAÇÃO. AF_03/2023	Instalações Elétricas - Eletrodutos Embutidos, Cabos, Caixas, Tomadas e Interruptores	M	1,0000000		
Composição Auxiliar	88264	SINAPI	ELETRICISTA COM ENCARGOS COMPLEMENTARES	Livro SINAPI: Cálculos e Parâmetros	H	0,0710000		
Composição Auxiliar	88247	SINAPI	AUXILIAR DE ELETRICISTA COM ENCARGOS COMPLEMENTARES	Livro SINAPI: Cálculos e Parâmetros	H	0,0710000		
Insumo	00039244	SINAPI	ELETRODUTO PVC FLEXÍVEL CORRUGADO, REFORCADO, COR LARANJA, DE 25 MM, PARA LAJES E PISOS	Material	M	1,1000000		
Insumo	00043132	SINAPI	ARAME RECOZIDO 16 BWG, D = 1,65 MM (0,016 KG/M) OU 18 BWG, D = 1,25 MM (0,01 KG/M)	Material	KG	0,0018000		
				MO sem LS =>	LS =>		MO com LS =>	
				Valor do BDI =>			Valor com BDI =>	

12.25	Código	Banco	Descrição	Tipo	Und	Quant.	Valor Unit	Total
Composição	13594	ORSE	Fita de LED com fonte bivolt, 5m, e = 8mm, 2.700K (luz amarela), tipo cob, g-light ou similar	Aparelhos, Utensílios e Equipamentos Elétricos	un	1,0000000		
Item	**Código**	**Banco**	**Descrição**	**Tipo**	**Und**	**Quant.**	**Valor Unit**	**Total**
Insumo	14330	ORSE	Fita de LED auto colante com fonte bivolt, 5m, e = 8mm, 2.700K (luz amarela),tipo cob, g-light ou similar	Material	un	1,0000000		
Composição	10552	ORSE	Encargos Complementares - Eletricista	Proviaórios	h	0,2000000		
Insumo	00002436/SINAPI	ORSE	Eletricista (horista)	Mão de Obra	h	0,2000000		
Detalhamento de Cálculo ORSE								

Item	Código	Banco	Descrição	Tipo	Und	Quant.	Valor Unit	Total
Insumo	14330	ORSE	Fita de LED auto colante com fonte bivolt, 5m, e = 8mm, 2.700K (luz amarela),tipo cob, g-light ou similar	Material	un	1,0000000		
Insumo	00012893/SINAPI	ORSE	Bota de seguranca com biqueira de aco e colarinho acolchoado	Material	par	0,0001400		
Insumo	11241	ORSE	Alicate volt-amperimetro	Material	un	0,0000400		
Insumo	10579	ORSE	Chave de fenda chata 30 cm	Material	un	0,0000400		
Insumo	1651	ORSE	Óculos branco proteção	Material	pr	0,0001600		
Insumo	00012894/SINAPI	ORSE	Capa para chuva em pvc com forro de poliester, com capuz (amarela ou azul)	Material	un	0,0000400		
Insumo	00012892/SINAPI	ORSE	Luva raspa de couro, cano curto (punho "7" cm)	Material	par	0,0004600		
Insumo	10517	ORSE	Exames admissionais/demissionais (checkup)	Serviços	cj	0,0000800		
Insumo	00012895/SINAPI	ORSE	Capacete de seguranca aba frontal com suspensao de polietileno, sem jugular (classe b)	Material	un	0,0001200		
Insumo	10492	ORSE	Cesta Básica	Material	un	0,0009000		
Insumo	10596	ORSE	Protetor auricular	Material	un	0,0009000		
Insumo	11240	ORSE	Alicate com isolamento	Material	un	0,0000400		
Insumo	10362	ORSE	Seguro de vida e acidente em grupo	Serviços	un	0,0009000		
Insumo	158	ORSE	Almoço (Participação do empregador)	Material	un	0,0203600		
Insumo	10761	ORSE	Refeição - café da manhã (café com leite e dois pães com manteiga)	Serviços	un	0,0203600		
Insumo	10599	ORSE	Protetor solar fps 30 com 120ml	Material	un	0,0003600		
Insumo	941	ORSE	Fardamento com mangas curta	Material	un	0,0003000		
Insumo	2378	ORSE	Vale transporte	Material	un	0,0130800		
Insumo	11242	ORSE	Chave inglesa 12"	Material	un	0,0000200		
Insumo	00002436/SINAPI	ORSE	Eletricista (horista)	Mão de Obra	h	0,2000000		
				MO sem LS =>	LS =>		MO com LS =>	
				Valor do BDI =>			Valor com BDI =>	

12.26	Código	Banco	Descrição	Tipo	Und	Quant.	Valor Unit	Total
Composição	13671	ORSE	Luminária plafon de sobropor em LED 29.5x29.5 cm, 24w 4000K bivolt, Avant ou similar	Luminárias Internas	un	1,0000000		
Item	**Código**	**Banco**	**Descrição**	**Tipo**	**Und**	**Quant.**	**Valor Unit**	**Total**
Composição	10549	ORSE	Encargos Complementares - Servente	Provisórios	h	0,5000000		
Insumo	00002436/SINAPI	ORSE	Eletricista (horista)	Mão de Obra	h	0,5000000		
Insumo	00006111/SINAPI	ORSE	Servente de obras (horista)	Mão de Obra	h	0,5000000		
Insumo	14478	ORSE	Luminária plafon de sobrepor em LED 29.5x29.5 cm, 24w 4000K bivolt, Avant ou similar	Material	un	1,0000000		
Composição	10552	ORSE	Encargos Complementares - Eletricista	Provisórios	h	0,5000000		

Detalhamento de Cálculo ORSE

Item	Código	Banco	Descrição	Tipo	Und	Quant.	Valor Unit	Total
Insumo	10517	ORSE	Exames admissionais/demissionais (checkup)	Serviços	cj	0,0004000		
Insumo	00012893/SINAPI	ORSE	Bota de seguranca com biqueira de aco e colarinho acolchoado	Material	par	0,0007500		
Insumo	4729	ORSE	Marreta 1 kg com cabo	Material	un	0,0000500		
Insumo	4728	ORSE	Talhadeira chata 10"	Material	un	0,0001500		
Insumo	1651	ORSE	Óculos branco proteção	Material	pr	0,0008000		
Insumo	10492	ORSE	Cesta Básica	Material	un	0,0045000		
Insumo	158	ORSE	Almoço (Participação do empregador)	Material	un	0,1018000		
Insumo	00012895/SINAPI	ORSE	Capacete de seguranca aba frontal com suspensao de polietileno, sem jugular (classe b)	Material	un	0,0006000		
Insumo	10788	ORSE	Pá quadrada	Material	un	0,0001000		
Insumo	00002711/SINAPI	ORSE	Carrinho de mao, em aco, com capacidade de "45 a 65" l / "100" kg, pneu com camara	Material	un	0,0001000		
Insumo	2378	ORSE	Vale transporte	Material	un	0,0797500		
Insumo	10599	ORSE	Protetor solar fps 30 com 120ml	Material	un	0,0018000		
Insumo	10761	ORSE	Refeição - café da manhã (café com leite e dois pães com manteiga)	Serviços	un	0,1018000		
Insumo	10596	ORSE	Protetor auricular	Material	un	0,0045000		

Insumo	941	ORSE	Fardamento com mangas curta	Material	un	0,0015000		
Insumo	00012892/SINAPI	ORSE	Luva raspa de couro, cano curto (punho "7" cm)	Material	par	0,0023000		
Insumo	10362	ORSE	Seguro de vida e acidente em grupo	Serviços	un	0,0045000		
Insumo	00012894/SINAPI	ORSE	Capa para chuva em pvc com forro de poliester, com capuz (amarela ou azul)	Material	un	0,0002000		
Insumo	00002436/SINAPI	ORSE	Eletricista (horista)	Mão de Obra	h	0,5000000		
Insumo	00006111/SINAPI	ORSE	Servente de obras (horista)	Mão de Obra	h	0,5000000		
Insumo	14478	ORSE	Luminária plafon de sobrepor em LED 29.5x29.5 cm, 24w 4000K bivolt, Avant ou similar	Material	un	1,0000000		
Insumo	11241	ORSE	Alicate volt-amperimetro	Material	un	0,0001000		
Insumo	10579	ORSE	Chave de fenda chata 30 cm	Material	un	0,0001000		
Insumo	11240	ORSE	Alicate com isolamento	Material	un	0,0001000		
Insumo	11242	ORSE	Chave Inglesa 12"	Material	un	0,0000500		
				MO sem LS =>	LS =>		MO com LS =>	
				Valor do BDI =>			Valor com BDI =>	
12.27	**Código**	**Banco**	**Descrição**	**Tipo**	**Und**	**Quant.**	**Valor Unit**	**Total**
Composição	13670	ORSE	Luminária plafon de sobropor em LED 22.5x22.5 cm, 18w 4000K bivolt, Avant ou similar	Luminárias Internas	un	1,0000000		
Item	**Código**	**Banco**	**Descrição**	**Tipo**	**Und**	**Quant.**	**Valor Unit**	**Total**
Composição	10552	ORSE	Encargos Complementares - Eletricista	Provisórios	h	0,5000000		
Insumo	00006111/SINAPI	ORSE	Servente de obras (horista)	Mão de Obra	h	0,5000000		
Composição	10549	ORSE	Encargos Complementares - Servente	Provisórios	h	0,5000000		
Insumo	00002436/SINAPI	ORSE	Eletricista (horista)	Mão de Obra	h	0,5000000		
Insumo	14477	ORSE	Luminária plafon de sobrepor em LED 22.5x22.5 cm, 18w 4000K bivolt, Avant ou similar	Material	un	1,0000000		
			Detalhamento de Cálculo ORSE					
Item	**Código**	**Banco**	**Descrição**	**Tipo**	**Und**	**Quant.**	**Valor Unit**	**Total**
Insumo	00012893/SINAPI	ORSE	Bota de seguranca com biqueira de aco e colarinho acolchoado	Material	par	0,0007500		
Insumo	11241	ORSE	Alicate volt-amperimetro	Material	un	0,0001000		
Insumo	10579	ORSE	Chave de fenda chata 30 cm	Material	un	0,0001000		
Insumo	1651	ORSE	Óculos branco proteção	Material	pr	0,0008000		
Insumo	00012894/SINAPI	ORSE	Capa para chuva em pvc com forro de poliester, com capuz (amarela ou azul)	Material	un	0,0002000		
Insumo	00012892/SINAPI	ORSE	Luva raspa de couro, cano curto (punho "7" cm)	Material	par	0,0023000		
Insumo	10517	ORSE	Exames admissionais/demissionais (checkup)	Serviços	cj	0,0004000		
Insumo	00012895/SINAPI	ORSE	Capacete de seguranca aba frontal com suspensao de polietileno, sem jugular (classe b)	Material	un	0,0006000		
Insumo	10492	ORSE	Cesta Básica	Material	un	0,0045000		
Insumo	10596	ORSE	Protetor auricular	Material	un	0,0045000		
Insumo	11240	ORSE	Alicate com isolamento	Material	un	0,0001000		
Insumo	10362	ORSE	Seguro de vida e acidente em grupo	Serviços	un	0,0045000		
Insumo	158	ORSE	Almoço (Participação do empregador)	Material	un	0,1018000		
Insumo	10761	ORSE	Refeição - café da manhã (café com leite e dois pães com manteiga)	Serviços	un	0,1018000		
Insumo	10599	ORSE	Protetor solar fps 30 com 120ml	Material	un	0,0018000		
Insumo	941	ORSE	Fardamento com mangas curta	Material	un	0,0015000		
Insumo	2378	ORSE	Vale transporte	Material	un	0,0797500		
Insumo	11242	ORSE	Chave Inglesa 12"	Material	un	0,0000500		
Insumo	00006111/SINAPI	ORSE	Servente de obras (horista)	Mão de Obra	h	0,5000000		
Insumo	4729	ORSE	Marreta 1 kg com cabo	Material	un	0,0000500		
Insumo	4728	ORSE	Talhadeira chata 10"	Material	un	0,0001500		
Insumo	10788	ORSE	Pá quadrada	Material	un	0,0001000		
Insumo	00002711/SINAPI	ORSE	Carrinho de mao, em aco, com capacidade de "45 a 65" l / "100" kg, pneu com camara	Material	un	0,0001000		
Insumo	00002436/SINAPI	ORSE	Eletricista (horista)	Mão de Obra	h	0,5000000		
Insumo	14477	ORSE	Luminária plafon de sobrepor em LED 22.5x22.5 cm, 18w 4000K bivolt, Avant	Material	un	1,0000000		

			ou similar					
				MO sem LS =>		LS =>	MO com LS =>	
				Valor do BDI =>			Valor com BDI =>	
12.28	**Código**	**Banco**	**Descrição**	**Tipo**	**Und**	**Quant.**	**Valor Unit**	**Total**
Composição	10352	ORSE	Luminária tipo spot de embutir com lâmpada led 15w	Luminárias Internas	un	1,0000000		
Item	**Código**	**Banco**	**Descrição**	**Tipo**	**Und**	**Quant.**	**Valor Unit**	**Total**
Insumo	00002436/SINAPI	ORSE	Eletricista (horista)	Mão de Obra	h	1,1000000		
Composição	10549	ORSE	Encargos Complementares - Servente	Provisórios	h	1,1000000		
Composição	10552	ORSE	Encargos Complementares - Eletricista	Provisórios	h	1,1000000		
Insumo	11130	ORSE	Luminária tipo spot de embutir com lâmpada led 15w	Material	un	1,0000000		
Insumo	00006111/SINAPI	ORSE	Servente de obras (horista)	Mão de Obra	h	1,1000000		
			Detalhamento de Cálculo ORSE					
Item	**Código**	**Banco**	**Descrição**	**Tipo**	**Und**	**Quant.**	**Valor Unit**	**Total**
Insumo	00002436/SINAPI	ORSE	Eletricista (horista)	Mão de Obra	h	1,1000000		
Insumo	10517	ORSE	Exames admissionais/demissionais (checkup)	Serviços	cj	0,0008800		
Insumo	00012893/SINAPI	ORSE	Bota de seguranca com biqueira de aco e colarinho acolchoado	Material	par	0,0016500		
Insumo	4729	ORSE	Marreta 1 kg com cabo	Material	un	0,0001100		
Insumo	4728	ORSE	Talhadeira chata 10"	Material	un	0,0003300		
Insumo	1651	ORSE	Óculos branco proteção	Material	pr	0,0017600		
Insumo	10492	ORSE	Cesta Básica	Material	un	0,0099000		
Insumo	158	ORSE	Almoço (Participação do empregador)	Material	un	0,2239600		
Insumo	00012895/SINAPI	ORSE	Capacete de seguranca aba frontal com suspensao de polietileno, sem jugular (classe b)	Material	un	0,0013200		
Insumo	10788	ORSE	Pá quadrada	Material	un	0,0002200		
Insumo	00002711/SINAPI	ORSE	Carrinho de mao, em aco, com capacidade de "45 a 65" l / "100" kg, pneu com camara	Material	un	0,0002200		
Insumo	2378	ORSE	Vale transporte	Material	un	0,1754500		
Insumo	10599	ORSE	Protetor solar fps 30 com 120ml	Material	un	0,0039600		
Insumo	10761	ORSE	Refeição - café da manhã (café com leite e dois pães com manteiga)	Serviços	un	0,2239600		
Insumo	10596	ORSE	Protetor auricular	Material	un	0,0099000		
Insumo	941	ORSE	Fardamento com mangas curta	Material	un	0,0033000		
Insumo	00012892/SINAPI	ORSE	Luva raspa de couro, cano curto (punho "7" cm)	Material	par	0,0050600		
Insumo	10362	ORSE	Seguro de vida e acidente em grupo	Serviços	un	0,0099000		
Insumo	00012894/SINAPI	ORSE	Capa para chuva em pvc com forro de poliester, com capuz (amarela ou azul)	Material	un	0,0004400		
Insumo	11241	ORSE	Alicate volt-amperimetro	Material	un	0,0002200		
Insumo	10579	ORSE	Chave de fenda chata 30 cm	Material	un	0,0002200		
Insumo	11240	ORSE	Alicate com isolamento	Material	un	0,0002200		
Insumo	11242	ORSE	Chave inglesa 12"	Material	un	0,0001100		
Insumo	11130	ORSE	Luminária tipo spot de embutir com lâmpada led 15w	Material	un	1,0000000		
Insumo	00006111/SINAPI	ORSE	Servente de obras (horista)	Mão de Obra	h	1,1000000		
				MO sem LS =>		LS =>	MO com LS =>	
				Valor do BDI =>			Valor com BDI =>	
12.29	**Código**	**Banco**	**Descrição**	**Tipo**	**Und**	**Quant.**	**Valor Unit**	**Total**
Composição	12096	ORSE	Luminária tipo spot de Sobrepor SR08-S da Abalux ou similar para lâmpada PAR 30	Luminárias Internas	un	1,0000000		
Item	**Código**	**Banco**	**Descrição**	**Tipo**	**Und**	**Quant.**	**Valor Unit**	**Total**
Composição	10552	ORSE	Encargos Complementares - Eletricista	Provisórios	h	1,1000000		
Insumo	12926	ORSE	Luminária tipo spot de Sobrepor SR08-S da Abalux ou similar para lâmpada PAR 30	Material	un	1,0000000		
Composição	10549	ORSE	Encargos Complementares - Servente	Provisórios	h	1,1000000		

Insumo	00006111/SINAPI	ORSE	Servente de obras (horista)	Mão de Obra	h	1,1000000		
Insumo	00002436/SINAPI	ORSE	Eletricista (horista)	Mão de Obra	h	1,1000000		
			Detalhamento de Cálculo ORSE					
Item	**Código**	**Banco**	**Descrição**	**Tipo**	**Und**	**Quant.**	**Valor Unit**	**Total**
Insumo	00012893/SINAPI	ORSE	Bota de segurança com biqueira de aco e colarinho acolchoado	Material	par	0,0016500		
Insumo	11241	ORSE	Alicate volt-amperimetro	Material	un	0,0002200		
Insumo	10579	ORSE	Chave de fenda chata 30 cm	Material	un	0,0002200		
Insumo	1651	ORSE	Óculos branco proteção	Material	pr	0,0017600		
Insumo	00012894/SINAPI	ORSE	Capa para chuva em pvc com forro de poliester, com capuz (amarela ou azul)	Material	un	0,0004400		
Insumo	00012892/SINAPI	ORSE	Luva raspa de couro, cano curto (punho "7" cm)	Material	par	0,0050600		
Insumo	10517	ORSE	Exames admissionais/demissionais (checkup)	Serviços	cj	0,0008800		
Insumo	00012895/SINAPI	ORSE	Capacete de segurança aba frontal com suspensao de polietileno, sem jugular (classe b)	Material	un	0,0013200		
Insumo	10492	ORSE	Cesta Básica	Material	un	0,0099000		
Insumo	10596	ORSE	Protetor auricular	Material	un	0,0099000		
Insumo	11240	ORSE	Alicate com isolamento	Material	un	0,0002200		
Insumo	10362	ORSE	Seguro de vida e acidente em grupo	Serviços	un	0,0099000		
Insumo	158	ORSE	Almoço (Participação do empregador)	Material	un	0,2239600		
Insumo	10761	ORSE	Refeição - café da manhã (café com leite e dois pães com manteiga)	Serviços	un	0,2239600		
Insumo	10599	ORSE	Protetor solar fps 30 com 120ml	Material	un	0,0039600		
Insumo	941	ORSE	Fardamento com mangas curta	Material	un	0,0033000		
Insumo	2378	ORSE	Vale transporte	Material	un	0,1754500		
Insumo	11242	ORSE	Chave inglesa 12"	Material	un	0,0001100		
Insumo	12926	ORSE	Luminária tipo spot de Sobrepor SR08-S da Abalux ou similar para lâmpada PAR 30	Material	un	1,0000000		
Insumo	4729	ORSE	Marreta 1 kg com cabo	Material	un	0,0001100		
Insumo	4728	ORSE	Talhadeira chata 10"	Material	un	0,0003300		
Insumo	10788	ORSE	Pá quadrada	Material	un	0,0002200		
Insumo	00002711/SINAPI	ORSE	Carrinho de mao, em aco, com capacidade de "45 a 65" l / "100" kg, pneu com camara	Material	un	0,0002200		
Insumo	00006111/SINAPI	ORSE	Servente de obras (horista)	Mão de Obra	h	1,1000000		
Insumo	00002436/SINAPI	ORSE	Eletricista (horista)	Mão de Obra	h	1,1000000		
				MO sem LS =>	LS =>		MO com LS =>	
				Valor do BDI =>			Valor com BDI =>	
12.30	**Código**	**Banco**	**Descrição**	**Tipo**	**Und**	**Quant.**	**Valor Unit**	**Total**
Composição	7714	ORSE	Luminária tipo arandela em aluminio escovado cor branco, linha Decoratta, Magiluz ou similar, inclusive lâmpada	Luminárias Externas	un	1,0000000		
Item	**Código**	**Banco**	**Descrição**	**Tipo**	**Und**	**Quant.**	**Valor Unit**	**Total**
Composição	10549	ORSE	Encargos Complementares - Servente	Provisórios	h	0,5000000		
Composição	10552	ORSE	Encargos Complementares - Eletricista	Provisórios	h	0,5000000		
Insumo	4675	ORSE	Lâmpada fluorescente eletronica PL 15W / 127v (compacta integrada)	Material	un	1,0000000		
Insumo	7288	ORSE	Arandela Decoratta ref. BR Magiluz ou similar	Material	Un	1,0000000		
Insumo	00006111/SINAPI	ORSE	Servente de obras (horista)	Mão de Obra	h	0,5000000		
Insumo	00002436/SINAPI	ORSE	Eletricista (horista)	Mão de Obra	h	0,5000000		
			Detalhamento de Cálculo ORSE					
Item	**Código**	**Banco**	**Descrição**	**Tipo**	**Und**	**Quant.**	**Valor Unit**	**Total**
Insumo	10517	ORSE	Exames admissionais/demissionais (checkup)	Serviços	cj	0,0004000		
Insumo	00012893/SINAPI	ORSE	Bota de segurança com biqueira de aco e colarinho acolchoado	Material	par	0,0007500		
Insumo	4729	ORSE	Marreta 1 kg com cabo	Material	un	0,0000500		
Insumo	4728	ORSE	Talhadeira chata 10"	Material	un	0,0001500		
Insumo	1651	ORSE	Óculos branco proteção	Material	pr	0,0008000		
Insumo	10492	ORSE	Cesta Básica	Material	un	0,0045000		
Insumo	158	ORSE	Almoço (Participação do empregador)	Material	un	0,1018000		

Insumo	00012895/SINAPI	ORSE	Capacete de seguranca aba frontal com suspensao de polietileno, sem jugular (classe b)	Material		un	0,0006000	
Insumo	10788	ORSE	Pá quadrada	Material		un	0,0001000	
Insumo	00002711/SINAPI	ORSE	Carrinho de mao, em aco, com capacidade de "45 a 65" l / "100" kg, pneu com camara	Material		un	0,0001000	
Insumo	2378	ORSE	Vale transporte	Material		un	0,0797500	
Insumo	10599	ORSE	Protetor solar fps 30 com 120ml	Material		un	0,0018000	
Insumo	10761	ORSE	Refeição - café da manhã (café com leite e dois pães com manteiga)	Serviços		un	0,1018000	
Insumo	10598	ORSE	Protetor auricular	Material		un	0,0045000	
Insumo	941	ORSE	Fardamento com mangas curta	Material		un	0,0015000	
Insumo	00012892/SINAPI	ORSE	Luva raspa de couro, cano curto (punho "7" cm)	Material		par	0,0023000	
Insumo	10362	ORSE	Seguro de vida e acidente em grupo	Serviços		un	0,0045000	
Insumo	00012894/SINAPI	ORSE	Capa para chuva em pvc com forro de poliester, com capuz (amarela ou azul)	Material		un	0,0002000	
Insumo	11241	ORSE	Alicate volt-amperimetro	Material		un	0,0001000	
Insumo	10579	ORSE	Chave de fenda chata 30 cm	Material		un	0,0001000	
Insumo	11240	ORSE	Alicate com isolamento	Material		un	0,0001000	
Insumo	11242	ORSE	Chave inglesa 12"	Material		un	0,0000500	
Insumo	4675	ORSE	Lâmpada fluorescente eletronica PL 15W / 127v (compacta integrada)	Material		un	1,0000000	
Insumo	7289	ORSE	Arandela Decoratta ref: BR Magiluz ou similar	Material		Un	1,0000000	
Insumo	00006111/SINAPI	ORSE	Servente de obras (horista)	Mão de Obra		h	0,5000000	
Insumo	00002436/SINAPI	ORSE	Eletricista (horista)	Mão de Obra		h	0,5000000	
				MO sem LS =>		LS =>		MO com LS =>
				Valor do BDI =>				Valor com BDI =>

13.1.1	Código	Banco	Descrição	Tipo	Und	Quant.	Valor Unit	Total
Composição	89707	SINAPI	CAIXA SIFONADA, PVC, DN 100 X 100 X 50 MM, JUNTA ELÁSTICA, FORNECIDA E INSTALADA EM RAMAL DE DESCARGA OU EM RAMAL DE ESGOTO SANITÁRIO. AF_08/2022	Instalações Prediais de Esgoto - Caixas e Ralos	UN	1,0000000		
Composição Auxiliar	88248	SINAPI	AUXILIAR DE ENCANADOR OU BOMBEIRO HIDRÁULICO COM ENCARGOS COMPLEMENTARES	Livro SINAPI: Cálculos e Parâmetros	H	0,3987000		
Composição Auxiliar	88267	SINAPI	ENCANADOR OU BOMBEIRO HIDRÁULICO COM ENCARGOS COMPLEMENTARES	Livro SINAPI: Cálculos e Parâmetros	H	0,3987000		
Insumo	00038383	SINAPI	LIXA D'AGUA EM FOLHA, COR PRETA, GRAO 100	Material	UN	0,0154000		
Insumo	00005103	SINAPI	CAIXA SIFONADA PVC, 100 X 100 X 50 MM, COM GRELHA REDONDA, BRANCA	Material	UN	1,0000000		
Insumo	00000122	SINAPI	ADESIVO PLASTICO PARA PVC, FRASCO COM "850" GR	Material	UN	0,0292000		
Insumo	00020083	SINAPI	SOLUCAO PREPARADORA / LIMPADORA PARA PVC, FRASCO COM 1000 CM3	Material	UN	0,0440000		
				MO sem LS =>	LS =>		MO com LS =>	
				Valor do BDI =>			Valor com BDI =>	

13.1.2	Código	Banco	Descrição	Tipo	Und	Quant.	Valor Unit	Total
Composição	89733	SINAPI	CURVA CURTA 90 GRAUS, PVC, SERIE NORMAL, ESGOTO PREDIAL, DN 50 MM, JUNTA ELÁSTICA, FORNECIDO E INSTALADO EM RAMAL DE DESCARGA OU RAMAL DE ESGOTO SANITÁRIO. AF_08/2022	Instalações Prediais de Esgoto - Tubos e Conexões	UN	1,0000000		
Composição Auxiliar	88267	SINAPI	ENCANADOR OU BOMBEIRO HIDRÁULICO COM ENCARGOS COMPLEMENTARES	Livro SINAPI: Cálculos e Parâmetros	H	0,1379000		
Composição Auxiliar	88248	SINAPI	AUXILIAR DE ENCANADOR OU BOMBEIRO HIDRÁULICO COM ENCARGOS COMPLEMENTARES	Livro SINAPI: Cálculos e Parâmetros	H	0,1379000		
Insumo	00020078	SINAPI	PASTA LUBRIFICANTE PARA TUBOS E CONEXOES COM JUNTA ELASTICA, EMBALAGEM DE "400" GR (USO EM PVC, ACO, POLIETILENO E OUTROS)	Material	UN	0,0500000		

Insumo	00000296	SINAPI	ANEL BORRACHA PARA TUBO ESGOTO PREDIAL, DN 50 MM (NBR 5688)	Material	UN	2,0000000		
Insumo	00001932	SINAPI	CURVA PVC CURTA 90 GRAUS, DN 50 MM, PARA ESGOTO PREDIAL	Material	UN	1,0000000		
				MO sem LS =>	LS =>		MO com LS =>	
				Valor do BDI =>			Valor com BDI =>	
13.1.3	**Código**	**Banco**	**Descrição**	**Tipo**	**Und**	**Quant.**	**Valor Unit**	**Total**
Composição	89748	SINAPI	CURVA CURTA 90 GRAUS, PVC, SERIE NORMAL, ESGOTO PREDIAL, DN 100 MM, JUNTA ELÁSTICA, FORNECIDO E INSTALADO EM RAMAL DE DESCARGA OU RAMAL DE ESGOTO SANITÁRIO. AF_08/2022	Instalações Prediais de Esgoto - Tubos e Conexões	UN	1,0000000		
Composição Auxiliar	88248	SINAPI	AUXILIAR DE ENCANADOR OU BOMBEIRO HIDRÁULICO COM ENCARGOS COMPLEMENTARES	Livro SINAPI: Cálculos e Parâmetros	H	0,1926000		
Composição Auxiliar	88267	SINAPI	ENCANADOR OU BOMBEIRO HIDRÁULICO COM ENCARGOS COMPLEMENTARES	Livro SINAPI: Cálculos e Parâmetros	H	0,1926000		
Insumo	00001966	SINAPI	CURVA PVC CURTA 90 GRAUS, DN 100 MM, PARA ESGOTO PREDIAL	Material	UN	1,0000000		
Insumo	00020078	SINAPI	PASTA LUBRIFICANTE PARA TUBOS E CONEXOES COM JUNTA ELASTICA, EMBALAGEM DE "400" GR (USO EM PVC, ACO, POLIETILENO E OUTROS)	Material	UN	0,1150000		
Insumo	00000301	SINAPI	ANEL BORRACHA PARA TUBO ESGOTO PREDIAL, DN 100 MM (NBR 5688)	Material	UN	2,0000000		
				MO sem LS =>	LS =>		MO com LS =>	
				Valor do BDI =>			Valor com BDI =>	
13.1.4	**Código**	**Banco**	**Descrição**	**Tipo**	**Und**	**Quant.**	**Valor Unit**	**Total**
Composição	89732	SINAPI	JOELHO 45 GRAUS, PVC, SERIE NORMAL, ESGOTO PREDIAL, DN 50 MM, JUNTA ELÁSTICA, FORNECIDO E INSTALADO EM RAMAL DE DESCARGA OU RAMAL DE ESGOTO SANITÁRIO. AF_08/2022	Instalações Prediais de Esgoto - Tubos e Conexões	UN	1,0000000		
Composição Auxiliar	88248	SINAPI	AUXILIAR DE ENCANADOR OU BOMBEIRO HIDRÁULICO COM ENCARGOS COMPLEMENTARES	Livro SINAPI: Cálculos e Parâmetros	H	0,1379000		
Composição Auxiliar	88267	SINAPI	ENCANADOR OU BOMBEIRO HIDRÁULICO COM ENCARGOS COMPLEMENTARES	Livro SINAPI: Cálculos e Parâmetros	H	0,1379000		
Insumo	00003518	SINAPI	JOELHO PVC, SOLDAVEL, PB, 45 GRAUS, DN 50 MM, PARA ESGOTO PREDIAL	Material	UN	1,0000000		
Insumo	00020078	SINAPI	PASTA LUBRIFICANTE PARA TUBOS E CONEXOES COM JUNTA ELASTICA, EMBALAGEM DE "400" GR (USO EM PVC, ACO, POLIETILENO E OUTROS)	Material	UN	0,0500000		
Insumo	00000296	SINAPI	ANEL BORRACHA PARA TUBO ESGOTO PREDIAL, DN 50 MM (NBR 5688)	Material	UN	2,0000000		
				MO sem LS =>	LS =>		MO com LS =>	
				Valor do BDI =>			Valor com BDI =>	
13.1.5	**Código**	**Banco**	**Descrição**	**Tipo**	**Und**	**Quant.**	**Valor Unit**	**Total**
Composição	89748	SINAPI	JOELHO 45 GRAUS, PVC, SERIE NORMAL, ESGOTO PREDIAL, DN 100 MM, JUNTA ELÁSTICA, FORNECIDO E INSTALADO EM RAMAL DE DESCARGA OU RAMAL DE ESGOTO SANITÁRIO. AF_08/2022	Instalações Prediais de Esgoto - Tubos e Conexões	UN	1,0000000		
Composição Auxiliar	88267	SINAPI	ENCANADOR OU BOMBEIRO HIDRÁULICO COM ENCARGOS COMPLEMENTARES	Livro SINAPI: Cálculos e Parâmetros	H	0,1926000		
Composição Auxiliar	88248	SINAPI	AUXILIAR DE ENCANADOR OU BOMBEIRO HIDRÁULICO COM ENCARGOS COMPLEMENTARES	Livro SINAPI: Cálculos e Parâmetros	H	0,1926000		
Insumo	00000301	SINAPI	ANEL BORRACHA PARA TUBO ESGOTO PREDIAL, DN 100 MM (NBR 5688)	Material	UN	2,0000000		

Insumo	00020078	SINAPI	PASTA LUBRIFICANTE PARA TUBOS E CONEXOES COM JUNTA ELASTICA, EMBALAGEM DE "400" GR (USO EM PVC, ACO, POLIETILENO E OUTROS)	Material		UN	0,1150000		
Insumo	00003528	SINAPI	JOELHO PVC, SOLDAVEL, PB, 45 GRAUS, DN 100 MM, PARA ESGOTO PREDIAL	Material		UN	1,0000000		
				MO sem LS =>		LS =>		MO com LS =>	
				Valor do BDI =>				Valor com BDI =>	
13.1.6	**Código**	**Banco**	**Descrição**	**Tipo**		**Und**	**Quant.**	**Valor Unit**	**Total**
Composição	89801	SINAPI	JOELHO 90 GRAUS, PVC, SERIE NORMAL, ESGOTO PREDIAL, DN 50 MM, JUNTA ELÁSTICA, FORNECIDO E INSTALADO EM PRUMADA DE ESGOTO SANITÁRIO OU VENTILAÇÃO. AF_08/2022	Instalações Prediais de Esgoto - Tubos e Conexões		UN	1,0000000		
Composição Auxiliar	88267	SINAPI	ENCANADOR OU BOMBEIRO HIDRÁULICO COM ENCARGOS COMPLEMENTARES	Livro SINAPI: Cálculos e Parâmetros		H	0,0343000		
Composição Auxiliar	88248	SINAPI	AUXILIAR DE ENCANADOR OU BOMBEIRO HIDRÁULICO COM ENCARGOS COMPLEMENTARES	Livro SINAPI: Cálculos e Parâmetros		H	0,0343000		
Insumo	00003526	SINAPI	JOELHO PVC, SOLDAVEL, PB, 90 GRAUS, DN 50 MM, PARA ESGOTO PREDIAL	Material		UN	1,0000000		
Insumo	00020078	SINAPI	PASTA LUBRIFICANTE PARA TUBOS E CONEXOES COM JUNTA ELASTICA, EMBALAGEM DE "400" GR (USO EM PVC, ACO, POLIETILENO E OUTROS)	Material		UN	0,0500000		
Insumo	00000296	SINAPI	ANEL BORRACHA PARA TUBO ESGOTO PREDIAL, DN 50 MM (NBR 5688)	Material		UN	2,0000000		
				MO sem LS =>		LS =>		MO com LS =>	
				Valor do BDI =>				Valor com BDI =>	
13.1.7	**Código**	**Banco**	**Descrição**	**Tipo**		**Und**	**Quant.**	**Valor Unit**	**Total**
Composição	89797	SINAPI	JUNÇÃO SIMPLES, PVC, SERIE NORMAL, ESGOTO PREDIAL, DN 100 X 100 MM, JUNTA ELÁSTICA, FORNECIDO E INSTALADO EM RAMAL DE DESCARGA OU RAMAL DE ESGOTO SANITÁRIO. AF_08/2022	Instalações Prediais de Esgoto - Tubos e Conexões		UN	1,0000000		
Composição Auxiliar	88267	SINAPI	ENCANADOR OU BOMBEIRO HIDRÁULICO COM ENCARGOS COMPLEMENTARES	Livro SINAPI: Cálculos e Parâmetros		H	0,2568000		
Composição Auxiliar	88248	SINAPI	AUXILIAR DE ENCANADOR OU BOMBEIRO HIDRÁULICO COM ENCARGOS COMPLEMENTARES	Livro SINAPI: Cálculos e Parâmetros		H	0,2568000		
Insumo	00003670	SINAPI	JUNCAO SIMPLES, PVC, 45 GRAUS, DN 100 X 100 MM, SERIE NORMAL PARA ESGOTO PREDIAL	Material		UN	1,0000000		
Insumo	00000301	SINAPI	ANEL BORRACHA PARA TUBO ESGOTO PREDIAL, DN 100 MM (NBR 5688)	Material		UN	3,0000000		
Insumo	00020078	SINAPI	PASTA LUBRIFICANTE PARA TUBOS E CONEXOES COM JUNTA ELASTICA, EMBALAGEM DE "400" GR (USO EM PVC, ACO, POLIETILENO E OUTROS)	Material		UN	0,1725000		
				MO sem LS =>		LS =>		MO com LS =>	
				Valor do BDI =>				Valor com BDI =>	
13.1.8	**Código**	**Banco**	**Descrição**	**Tipo**		**Und**	**Quant.**	**Valor Unit**	**Total**
Composição	104345	SINAPI	JUNÇÃO DE REDUÇÃO INVERTIDA, PVC, SÉRIE NORMAL, ESGOTO PREDIAL, DN 100 X 50 MM, JUNTA ELÁSTICA, FORNECIDO E INSTALADO EM RAMAL DE DESCARGA OU RAMAL DE ESGOTO SANITÁRIO. AF_08/2022	Instalações Prediais de Esgoto - Tubos e Conexões		UN	1,0000000		
Composição Auxiliar	88248	SINAPI	AUXILIAR DE ENCANADOR OU BOMBEIRO HIDRÁULICO COM ENCARGOS COMPLEMENTARES	Livro SINAPI: Cálculos e Parâmetros		H	0,2325000		

Composição Auxiliar	88267	SINAPI	ENCANADOR OU BOMBEIRO HIDRÁULICO COM ENCARGOS COMPLEMENTARES	Livro SINAPI: Cálculos e Parâmetros	H	0,2325000		
Insumo	00020078	SINAPI	PASTA LUBRIFICANTE PARA TUBOS E CONEXOES COM JUNTA ELASTICA, EMBALAGEM DE *400* GR (USO EM PVC, ACO, POLIETILENO E OUTROS)	Material	UN	0,1400000		
Insumo	00000301	SINAPI	ANEL BORRACHA PARA TUBO ESGOTO PREDIAL, DN 100 MM (NBR 5688)	Material	UN	2,0000000		
Insumo	00000296	SINAPI	ANEL BORRACHA PARA TUBO ESGOTO PREDIAL, DN 50 MM (NBR 5688)	Material	UN	1,0000000		
Insumo	00010908	SINAPI	JUNCAO DE REDUCAO INVERTIDA, PVC SOLDAVEL, 100 X 50 MM, SERIE NORMAL PARA ESGOTO PREDIAL	Material	UN	1,0000000		
				MO sem LS =>	LS =>		MO com LS =>	
				Valor do BDI =>			Valor com BDI =>	
13.1.9	**Código**	**Banco**	**Descrição**	**Tipo**	**Und**	**Quant.**	**Valor Unit**	**Total**
Composição	89778	SINAPI	LUVA SIMPLES, PVC, SERIE NORMAL, ESGOTO PREDIAL, DN 100 MM, JUNTA ELÁSTICA, FORNECIDO E INSTALADO EM RAMAL DE DESCARGA OU RAMAL DE ESGOTO SANITÁRIO. AF_08/2022	Instalações Prediais de Esgoto - Tubos e Conexões	UN	1,0000000		
Composição Auxiliar	88248	SINAPI	AUXILIAR DE ENCANADOR OU BOMBEIRO HIDRÁULICO COM ENCARGOS COMPLEMENTARES	Livro SINAPI: Cálculos e Parâmetros	H	0,1284000		
Composição Auxiliar	88267	SINAPI	ENCANADOR OU BOMBEIRO HIDRÁULICO COM ENCARGOS COMPLEMENTARES	Livro SINAPI: Cálculos e Parâmetros	H	0,1284000		
Insumo	00038383	SINAPI	LIXA D'AGUA EM FOLHA, COR PRETA, GRAO 100	Material	UN	0,0054000		
Insumo	00003899	SINAPI	LUVA SIMPLES, PVC, SOLDAVEL, DN 100 MM, SERIE NORMAL, PARA ESGOTO PREDIAL	Material	UN	1,0000000		
Insumo	00000122	SINAPI	ADESIVO PLASTICO PARA PVC, FRASCO COM *850* GR	Material	UN	0,0245000		
Insumo	00020083	SINAPI	SOLUCAO PREPARADORA / LIMPADORA PARA PVC, FRASCO COM 1000 CM3	Material	UN	0,0400000		
				MO sem LS =>	LS =>		MO com LS =>	
				Valor do BDI =>			Valor com BDI =>	
13.1.10	**Código**	**Banco**	**Descrição**	**Tipo**	**Und**	**Quant.**	**Valor Unit**	**Total**
Composição	89753	SINAPI	LUVA SIMPLES, PVC, SERIE NORMAL, ESGOTO PREDIAL, DN 50 MM, JUNTA ELÁSTICA, FORNECIDO E INSTALADO EM RAMAL DE DESCARGA OU RAMAL DE ESGOTO SANITÁRIO. AF_08/2022	Instalações Prediais de Esgoto - Tubos e Conexões	UN	1,0000000		
Composição Auxiliar	88248	SINAPI	AUXILIAR DE ENCANADOR OU BOMBEIRO HIDRÁULICO COM ENCARGOS COMPLEMENTARES	Livro SINAPI: Cálculos e Parâmetros	H	0,0919000		
Composição Auxiliar	88267	SINAPI	ENCANADOR OU BOMBEIRO HIDRÁULICO COM ENCARGOS COMPLEMENTARES	Livro SINAPI: Cálculos e Parâmetros	H	0,0919000		
Insumo	00038383	SINAPI	LIXA D'AGUA EM FOLHA, COR PRETA, GRAO 100	Material	UN	0,0390000		
Insumo	00003875	SINAPI	LUVA SIMPLES, PVC, SOLDAVEL, DN 50 MM, SERIE NORMAL, PARA ESGOTO PREDIAL	Material	UN	1,0000000		
Insumo	00000122	SINAPI	ADESIVO PLASTICO PARA PVC, FRASCO COM *850* GR	Material	UN	0,0073000		
Insumo	00020083	SINAPI	SOLUCAO PREPARADORA / LIMPADORA PARA PVC, FRASCO COM 1000 CM3	Material	UN	0,0110000		
				MO sem LS =>	LS =>		MO com LS =>	
				Valor do BDI =>			Valor com BDI =>	
13.1.11	**Código**	**Banco**	**Descrição**	**Tipo**	**Und**	**Quant.**	**Valor Unit**	**Total**
Composição	89712	SINAPI	TUBO PVC, SERIE NORMAL, ESGOTO PREDIAL, DN 50 MM, FORNECIDO E INSTALADO EM RAMAL DE DESCARGA OU RAMAL DE ESGOTO	Instalações Prediais de Esgoto - Tubos e	M	1,0000000		

			SANITÁRIO, AF_08/2022	Conexões				
Composição Auxiliar	88248	SINAPI	AUXILIAR DE ENCANADOR OU BOMBEIRO HIDRÁULICO COM ENCARGOS COMPLEMENTARES	Livro SINAPI: Cálculos e Parâmetros	H	0,3182000		
Composição Auxiliar	88267	SINAPI	ENCANADOR OU BOMBEIRO HIDRÁULICO COM ENCARGOS COMPLEMENTARES	Livro SINAPI: Cálculos e Parâmetros	H	0,3182000		
Insumo	00038383	SINAPI	LIXA D'AGUA EM FOLHA, COR PRETA, GRAO 100	Material	UN	0,0177000		
Insumo	00009838	SINAPI	TUBO PVC SERIE NORMAL, DN 50 MM, PARA ESGOTO PREDIAL (NBR 5688)	Material	M	1,0549000		
				MO sem LS =>	LS =>		MO com LS =>	
				Valor do BDI =>			Valor com BDI =>	
13.1.12	**Código**	**Banco**	**Descrição**	**Tipo**	**Und**	**Quant.**	**Valor Unit**	**Total**
Composição	89714	SINAPI	TUBO PVC, SERIE NORMAL, ESGOTO PREDIAL, DN 100 MM, FORNECIDO E INSTALADO EM RAMAL DE DESCARGA OU RAMAL DE ESGOTO SANITÁRIO. AF_08/2022	Instalações Prediais de Esgoto - Tubos e Conexões	M	1,0000000		
Composição Auxiliar	88267	SINAPI	ENCANADOR OU BOMBEIRO HIDRÁULICO COM ENCARGOS COMPLEMENTARES	Livro SINAPI: Cálculos e Parâmetros	H	0,4444000		
Composição Auxiliar	88248	SINAPI	AUXILIAR DE ENCANADOR OU BOMBEIRO HIDRÁULICO COM ENCARGOS COMPLEMENTARES	Livro SINAPI: Cálculos e Parâmetros	H	0,4444000		
Insumo	00038383	SINAPI	LIXA D'AGUA EM FOLHA, COR PRETA, GRAO 100	Material	UN	0,0247000		
Insumo	00009836	SINAPI	TUBO PVC SERIE NORMAL, DN 100 MM, PARA ESGOTO PREDIAL (NBR 5688)	Material	M	1,0549000		
				MO sem LS =>	LS =>		MO com LS =>	
				Valor do BDI =>			Valor com BDI =>	
13.2.5	**Código**	**Banco**	**Descrição**	**Tipo**	**Und**	**Quant.**	**Valor Unit**	**Total**
Composição	104348	SINAPI	TERMINAL DE VENTILAÇÃO, PVC, SÉRIE NORMAL, ESGOTO PREDIAL, DN 50 MM, JUNTA SOLDÁVEL, FORNECIDO E INSTALADO EM PRUMADA DE ESGOTO SANITÁRIO OU VENTILAÇÃO. AF_08/2022	Instalações Prediais de Esgoto - Tubos e Conexões	UN	1,0000000		
Composição Auxiliar	88248	SINAPI	AUXILIAR DE ENCANADOR OU BOMBEIRO HIDRÁULICO COM ENCARGOS COMPLEMENTARES	Livro SINAPI: Cálculos e Parâmetros	H	0,0114000		
Composição Auxiliar	88267	SINAPI	ENCANADOR OU BOMBEIRO HIDRÁULICO COM ENCARGOS COMPLEMENTARES	Livro SINAPI: Cálculos e Parâmetros	H	0,0114000		
Insumo	00000122	SINAPI	ADESIVO PLASTICO PARA PVC, FRASCO COM "850" GR	Material	UN	0,0073000		
Insumo	00038383	SINAPI	LIXA D'AGUA EM FOLHA, COR PRETA, GRAO 100	Material	UN	0,0080000		
Insumo	00039319	SINAPI	TERMINAL DE VENTILACAO, 50 MM, SERIE NORMAL, ESGOTO PREDIAL	Material	UN	1,0000000		
Insumo	00020083	SINAPI	SOLUCAO PREPARADORA / LIMPADORA PARA PVC, FRASCO COM 1000 CM3	Material	UN	0,0110000		
				MO sem LS =>	LS =>		MO com LS =>	
				Valor do BDI =>			Valor com BDI =>	
13.2.6	**Código**	**Banco**	**Descrição**	**Tipo**	**Und**	**Quant.**	**Valor Unit**	**Total**
Composição	89784	SINAPI	TE, PVC, SERIE NORMAL, ESGOTO PREDIAL, DN 50 X 50 MM, JUNTA ELÁSTICA, FORNECIDO E INSTALADO EM RAMAL DE DESCARGA OU RAMAL DE ESGOTO SANITÁRIO. AF_08/2022	Instalações Prediais de Esgoto - Tubos e Conexões	UN	1,0000000		
Composição Auxiliar	88267	SINAPI	ENCANADOR OU BOMBEIRO HIDRÁULICO COM ENCARGOS COMPLEMENTARES	Livro SINAPI: Cálculos e Parâmetros	H	0,1639000		
Composição Auxiliar	88248	SINAPI	AUXILIAR DE ENCANADOR OU BOMBEIRO HIDRÁULICO COM ENCARGOS COMPLEMENTARES	Livro SINAPI: Cálculos e Parâmetros	H	0,1639000		
Insumo	00007097	SINAPI	TE SANITARIO, PVC, DN 50 X 50 MM, SERIE NORMAL, PARA ESGOTO PREDIAL	Material	UN	1,0000000		

Insumo	00000296	SINAPI	ANEL BORRACHA PARA TUBO ESGOTO PREDIAL, DN 50 MM (NBR 5688)	Material		UN	3,0000000		
Insumo	00020078	SINAPI	PASTA LUBRIFICANTE PARA TUBOS E CONEXOES COM JUNTA ELASTICA, EMBALAGEM DE "400" GR (USO EM PVC, ACO, POLIETILENO E OUTROS)	Material		UN	0,0750000		
				MO sem LS =>		LS =>		MO com LS =>	
				Valor do BDI =>				Valor com BDI =>	
13.3.1	Código	Banco	Descrição	Tipo		Und	Quant.	Valor Unit	Total
Composição	4719	ORSE	Caixa de águas pluviais em pvc 300mm	Conversão InfoWOrca		un	1,0000000		
Item	Código	Banco	Descrição	Tipo		Und	Quant.	Valor Unit	Total
Insumo	00006111/SINAPI	ORSE	Servente de obras (horista)	Mão de Obra		h	0,9800000		
Insumo	4409	ORSE	Corpo de caixa de águas pluviais 300mm em pvc, akros ou similar	Material		un	1,0000000		
Insumo	4410	ORSE	Porta tampa / tampa p/caixa de águas pluviais 300mm em pvc, akros ou similar	Material		un	1,0000000		
Insumo	00002696/SINAPI	ORSE	Encanador ou bombeiro hidraulico (horista)	Mão de Obra		h	0,9800000		
Composição	10549	ORSE	Encargos Complementares - Servente	Provisórios		h	0,9800000		
Composição	10554	ORSE	Encargos Complementares - Encanador	Provisórios		h	0,9800000		
Detalhamento de Cálculo ORSE									
Item	Código	Banco	Descrição	Tipo		Und	Quant.	Valor Unit	Total
Insumo	00006111/SINAPI	ORSE	Servente de obras (horista)	Mão de Obra		h	0,9800000		
Insumo	4409	ORSE	Corpo de caixa de águas pluviais 300mm em pvc, akros ou similar	Material		un	1,0000000		
Insumo	4410	ORSE	Porta tampa / tampa p/caixa de águas pluviais 300mm em pvc, akros ou similar	Material		un	1,0000000		
Insumo	00002696/SINAPI	ORSE	Encanador ou bombeiro hidraulico (horista)	Mão de Obra		h	0,9800000		
Insumo	10517	ORSE	Exames admissionais/demissionais (checkup)	Serviços		cj	0,0007840		
Insumo	00012893/SINAPI	ORSE	Bota de seguranca com biqueira de aco e colarinho acolchoado	Material		par	0,0015680		
Insumo	4729	ORSE	Marreta 1 kg com cabo	Material		un	0,0000980		
Insumo	4728	ORSE	Talhadeira chata 10"	Material		un	0,0002940		
Insumo	1651	ORSE	Óculos branco proteção	Material		pr	0,0015680		
Insumo	10492	ORSE	Cesta Básica	Material		un	0,0088200		
Insumo	158	ORSE	Almoço (Participação do empregador)	Material		un	0,1995280		
Insumo	00012895/SINAPI	ORSE	Capacete de seguranca aba frontal com suspensao de polietileno, sem jugular (classe b)	Material		un	0,0011760		
Insumo	10788	ORSE	Pá quadrada	Material		un	0,0001960		
Insumo	00002711/SINAPI	ORSE	Carrinho de mao, em aco, com capacidade de "45 a 65" l / "100" kg, pneu com camera	Material		un	0,0001960		
Insumo	2378	ORSE	Vale transporte	Material		un	0,1563100		
Insumo	10599	ORSE	Protetor solar fps 30 com 120ml	Material		un	0,0035280		
Insumo	10761	ORSE	Refeição - café da manhã (café com leite e dois pães com manteiga)	Serviços		un	0,1995280		
Insumo	10596	ORSE	Protetor auricular	Material		un	0,0088200		
Insumo	941	ORSE	Fardamento com mangas curta	Material		un	0,0029400		
Insumo	00012892/SINAPI	ORSE	Luva raspa de couro, cano curto (punho "7" cm)	Material		par	0,0045080		
Insumo	10362	ORSE	Seguro de vida e acidente em grupo	Serviços		un	0,0088200		
Insumo	00012894/SINAPI	ORSE	Capa para chuva em pvc com forro de poliester, com capuz (amarela ou azul)	Material		un	0,0003920		
Insumo	11254	ORSE	Tarracha para tubos PVC de 3/4"	Material		un	0,0006860		
Insumo	11256	ORSE	Tarracha para tubos PVC de 1 1/2"	Material		un	0,0003920		
Insumo	10593	ORSE	Pralo simples 30cm	Material		un	0,0000980		
Insumo	10592	ORSE	Lima chata 12"	Material		un	0,0000980		
Insumo	11255	ORSE	Tarracha para tubos PVC de 1"	Material		un	0,0005880		
Insumo	11253	ORSE	Tarracha para tubos PVC de 1/2"	Material		un	0,0010780		
Insumo	11257	ORSE	Tarracha para tubos PVC de 1 1/4"	Material		un	0,0003920		
				MO sem LS =>		LS =>		MO com LS =>	

				Valor do BDI =>			Valor com BDI =>	
13.3.2	Código	Banco	Descrição	Tipo	Und	Quant.	Valor Unit	Total
Composição	1701	ORSE	Ralo seco em pvc 100 x 100 x 53 mm, p/ terraço, com grelha quadrada pvc acabamento cromado	Caixas de Inspeção	un	1,0000000		
Item	Código	Banco	Descrição	Tipo	Und	Quant.	Valor Unit	Total
Insumo	00006111/SINAPI	ORSE	Servente de obras (horista)	Mão de Obra	h	0,5000000		
Insumo	1906	ORSE	Ralo seco pvc, quadrado, d = 100 x 52 x 40mm, ref. nº21, acabamento alumínio,marca Akros ou similar	Material	un	1,0000000		
Insumo	00002696/SINAPI	ORSE	Encanador ou bombeiro hidraulico (horista)	Mão de Obra	h	0,5000000		
Composição	10549	ORSE	Encargos Complementares - Servente	Provisórios	h	0,5000000		
Composição	10554	ORSE	Encargos Complementares - Encanador	Provisórios	h	0,5000000		
			Detalhamento de Cálculo ORSE					
Item	Código	Banco	Descrição	Tipo	Und	Quant.	Valor Unit	Total
Insumo	00006111/SINAPI	ORSE	Servente de obras (horista)	Mão de Obra	h	0,5000000		
Insumo	1906	ORSE	Ralo seco pvc, quadrado, d = 100 x 52 x 40mm, ref. nº21, acabamento alumínio,marca Akros ou similar	Material	un	1,0000000		
Insumo	00002696/SINAPI	ORSE	Encanador ou bombeiro hidraulico (horista)	Mão de Obra	h	0,5000000		
Insumo	10517	ORSE	Exames admissionais/demissionais (checkup)	Serviços	cj	0,0004000		
Insumo	00012893/SINAPI	ORSE	Bota de segurança com biqueira de aco e colarinho acolchoado	Material	par	0,0008000		
Insumo	4729	ORSE	Marreta 1 kg com cabo	Material	un	0,0000500		
Insumo	4728	ORSE	Talhadeira chata 10"	Material	un	0,0001500		
Insumo	1651	ORSE	Óculos branco proteção	Material	pr	0,0008000		
Insumo	10492	ORSE	Cesta Básica	Material	un	0,0045000		
Insumo	158	ORSE	Almoço (Participação do empregador)	Material	un	0,1018000		
Insumo	00012895/SINAPI	ORSE	Capacete de seguranca aba frontal com suspensao de polietileno, sem jugular (classe b)	Material	un	0,0006000		
Insumo	10788	ORSE	Pá quadrada	Material	un	0,0001000		
Insumo	00002711/SINAPI	ORSE	Carrinho de mao, em aco, com capacidade de "45 a 65" l / "100" kg, pneu com camara	Material	un	0,0001000		
Insumo	2378	ORSE	Vale transporte	Material	un	0,0797500		
Insumo	10599	ORSE	Protetor solar fps 30 com 120ml	Material	un	0,0018000		
Insumo	10761	ORSE	Refeição - café da manhã (café com leite e dois pães com manteiga)	Serviços	un	0,1018000		
Insumo	10596	ORSE	Protetor auricular	Material	un	0,0045000		
Insumo	941	ORSE	Fardamento com mangas curta	Material	un	0,0015000		
Insumo	00012892/SINAPI	ORSE	Luva raspa de couro, cano curto (punho "7" cm)	Material	par	0,0023000		
Insumo	10362	ORSE	Seguro de vida e acidente em grupo	Serviços	un	0,0045000		
Insumo	00012894/SINAPI	ORSE	Capa para chuva em pvc com forro de poliester, com capuz (amarela ou azul)	Material	un	0,0002000		
Insumo	11254	ORSE	Tarracha para tubos PVC de 3/4"	Material	un	0,0003500		
Insumo	11256	ORSE	Tarracha para tubos PVC de 1 1/2"	Material	un	0,0002000		
Insumo	10593	ORSE	Prelo simples 30cm	Material	un	0,0000500		
Insumo	10592	ORSE	Lima chata 12"	Material	un	0,0000500		
Insumo	11255	ORSE	Tarracha para tubos PVC de 1"	Material	un	0,0003000		
Insumo	11253	ORSE	Tarracha para tubos PVC de 1/2"	Material	un	0,0005500		
Insumo	11257	ORSE	Tarracha para tubos PVC de 1 1/4"	Material	un	0,0002000		
				MO sem LS =>	LS =>		MO com LS =>	
				Valor do BDI =>			Valor com BDI =>	
13.3.3	Código	Banco	Descrição	Tipo	Und	Quant.	Valor Unit	Total
Composição	89585	SINAPI	JOELHO 45 GRAUS, PVC, SERIE R, ÁGUA PLUVIAL, DN 100 MM, JUNTA ELÁSTICA, FORNECIDO E INSTALADO EM CONDUTORES VERTICAIS DE ÁGUAS PLUVIAIS. AF_06/2022	Instalações Prediais de Águas Pluviais - Tubos, Conexões, Caixas e Ralos	UN	1,0000000		

Composição Auxiliar	88248	SINAPI	AUXILIAR DE ENCANADOR OU BOMBEIRO HIDRÁULICO COM ENCARGOS COMPLEMENTARES	Livro SINAPI: Cálculos e Parâmetros	H	0,2729000		
Composição Auxiliar	88267	SINAPI	ENCANADOR OU BOMBEIRO HIDRÁULICO COM ENCARGOS COMPLEMENTARES	Livro SINAPI: Cálculos e Parâmetros	H	0,2729000		
Insumo	00020151	SINAPI	JOELHO, PVC SERIE R, 45 GRAUS, DN 100 MM, PARA ESGOTO PREDIAL	Material	UN	1,0000000		
Insumo	00000299	SINAPI	ANEL BORRACHA, DN 100 MM, PARA TUBO SERIE REFORCADA ESGOTO PREDIAL	Material	UN	2,0000000		
Insumo	00020078	SINAPI	PASTA LUBRIFICANTE PARA TUBOS E CONEXOES COM JUNTA ELASTICA, EMBALAGEM DE "400" GR (USO EM PVC, ACO, POLIETILENO E OUTROS)	Material	UN	0,1150000		
				MO sem LS =>	LS =>		MO com LS =>	
				Valor do BDI =>			Valor com BDI =>	
13.3.4	**Código**	**Banco**	**Descrição**	**Tipo**	**Und**	**Quant.**	**Valor Unit**	**Total**
Composição	95695	SINAPI	CURVA 90 GRAUS, PVC, SERIE R, ÁGUA PLUVIAL, DN 100 MM, JUNTA ELÁSTICA, FORNECIDO E INSTALADO EM CONDUTORES VERTICAIS DE ÁGUAS PLUVIAIS. AF_06/2022	Instalações Prediais de Águas Pluviais - Tubos, Conexões, Caixas e Ralos	UN	1,0000000		
Composição Auxiliar	88248	SINAPI	AUXILIAR DE ENCANADOR OU BOMBEIRO HIDRÁULICO COM ENCARGOS COMPLEMENTARES	Livro SINAPI: Cálculos e Parâmetros	H	0,2729000		
Composição Auxiliar	88267	SINAPI	ENCANADOR OU BOMBEIRO HIDRÁULICO COM ENCARGOS COMPLEMENTARES	Livro SINAPI: Cálculos e Parâmetros	H	0,2729000		
Insumo	00000299	SINAPI	ANEL BORRACHA, DN 100 MM, PARA TUBO SERIE REFORCADA ESGOTO PREDIAL	Material	UN	2,0000000		
Insumo	00038423	SINAPI	CURVA DE PVC, 90 GRAUS, SERIE R, DN 100 MM, PARA ESGOTO PREDIAL	Material	UN	1,0000000		
Insumo	00020078	SINAPI	PASTA LUBRIFICANTE PARA TUBOS E CONEXOES COM JUNTA ELASTICA, EMBALAGEM DE "400" GR (USO EM PVC, ACO, POLIETILENO E OUTROS)	Material	UN	0,1150000		
				MO sem LS =>	LS =>	0,00	MO com LS =>	
				Valor do BDI =>			Valor com BDI =>	
13.3.5	**Código**	**Banco**	**Descrição**	**Tipo**	**Und**	**Quant.**	**Valor Unit**	**Total**
Composição	89518	SINAPI	JOELHO 90 GRAUS, PVC, SERIE R, ÁGUA PLUVIAL, DN 50 MM, JUNTA ELÁSTICA, FORNECIDO E INSTALADO EM RAMAL DE ENCAMINHAMENTO. AF_06/2022	Instalações Prediais de Águas Pluviais - Tubos, Conexões, Caixas e Ralos	UN	1,0000000		
Composição Auxiliar	88267	SINAPI	ENCANADOR OU BOMBEIRO HIDRÁULICO COM ENCARGOS COMPLEMENTARES	Livro SINAPI: Cálculos e Parâmetros	H	0,0607000		
Composição Auxiliar	88248	SINAPI	AUXILIAR DE ENCANADOR OU BOMBEIRO HIDRÁULICO COM ENCARGOS COMPLEMENTARES	Livro SINAPI: Cálculos e Parâmetros	H	0,0607000		
Insumo	00020078	SINAPI	PASTA LUBRIFICANTE PARA TUBOS E CONEXOES COM JUNTA ELASTICA, EMBALAGEM DE "400" GR (USO EM PVC, ACO, POLIETILENO E OUTROS)	Material	UN	0,0500000		
Insumo	00020155	SINAPI	JOELHO, PVC SERIE R, 90 GRAUS, DN 50 MM, PARA ESGOTO PREDIAL	Material	UN	1,0000000		
Insumo	00020085	SINAPI	ANEL BORRACHA, DN 50 MM, PARA TUBO SERIE REFORCADA ESGOTO PREDIAL	Material	UN	2,0000000		
				MO sem LS =>	LS =>		MO com LS =>	
				Valor do BDI =>			Valor com BDI =>	

13.3.6	Código	Banco	Descrição	Tipo	Und	Quant.	Valor Unit	Total
Composição	89520	SINAPI	JOELHO 45 GRAUS, PVC, SERIE R, ÁGUA PLUVIAL, DN 50 MM, JUNTA ELÁSTICA, FORNECIDO E INSTALADO EM RAMAL DE ENCAMINHAMENTO. AF_06/2022	Instalações Prediais de Águas Pluviais - Tubos, Conexões, Caixas e Ralos	UN	1,0000000		
Composição Auxiliar	88267	SINAPI	ENCANADOR OU BOMBEIRO HIDRÁULICO COM ENCARGOS COMPLEMENTARES	Livro SINAPI: Cálculos e Parâmetros	H	0,0607000		
Composição Auxiliar	88248	SINAPI	AUXILIAR DE ENCANADOR OU BOMBEIRO HIDRÁULICO COM ENCARGOS COMPLEMENTARES	Livro SINAPI: Cálculos e Parâmetros	H	0,0607000		
Insumo	00020085	SINAPI	ANEL BORRACHA, DN 50 MM, PARA TUBO SERIE REFORCADA ESGOTO PREDIAL	Material	UN	2,0000000		
Insumo	00020149	SINAPI	JOELHO, PVC SERIE R, 45 GRAUS, DN 50 MM, PARA ESGOTO PREDIAL	Material	UN	1,0000000		
Insumo	00020078	SINAPI	PASTA LUBRIFICANTE PARA TUBOS E CONEXOES COM JUNTA ELASTICA, EMBALAGEM DE "400" GR (USO EM PVC, ACO, POLIETILENO E OUTROS)	Material	UN	0,0500000		
				MO sem LS =>	LS =>		MO com LS =>	
				Valor do BDI =>			Valor com BDI =>	

13.3.7	Código	Banco	Descrição	Tipo	Und	Quant.	Valor Unit	Total
Composição	89554	SINAPI	LUVA SIMPLES, PVC, SERIE R, ÁGUA PLUVIAL, DN 100 MM, JUNTA ELÁSTICA, FORNECIDO E INSTALADO EM RAMAL DE ENCAMINHAMENTO. AF_06/2022	Instalações Prediais de Águas Pluviais - Tubos, Conexões, Caixas e Ralos	UN	1,0000000		
Composição Auxiliar	88248	SINAPI	AUXILIAR DE ENCANADOR OU BOMBEIRO HIDRÁULICO COM ENCARGOS COMPLEMENTARES	Livro SINAPI: Cálculos e Parâmetros	H	0,0858000		
Composição Auxiliar	88267	SINAPI	ENCANADOR OU BOMBEIRO HIDRÁULICO COM ENCARGOS COMPLEMENTARES	Livro SINAPI: Cálculos e Parâmetros	H	0,0858000		
Insumo	00020170	SINAPI	LUVA SIMPLES, PVC SERIE R, 100 MM, PARA ESGOTO PREDIAL	Material	UN	1,0000000		
Insumo	00038383	SINAPI	LIXA D'AGUA EM FOLHA, COR PRETA, GRAO 100	Material	UN	0,0360000		
Insumo	00020078	SINAPI	PASTA LUBRIFICANTE PARA TUBOS E CONEXOES COM JUNTA ELASTICA, EMBALAGEM DE "400" GR (USO EM PVC, ACO, POLIETILENO E OUTROS)	Material	UN	0,0575000		
Insumo	00020083	SINAPI	SOLUCAO PREPARADORA / LIMPADORA PARA PVC, FRASCO COM 1000 CM3	Material	UN	0,0400000		
Insumo	00000122	SINAPI	ADESIVO PLASTICO PARA PVC, FRASCO COM "850" GR	Material	UN	0,0245000		
Insumo	00000299	SINAPI	ANEL BORRACHA, DN 100 MM, PARA TUBO SERIE REFORCADA ESGOTO PREDIAL	Material	UN	1,0000000		
				MO sem LS =>	LS =>		MO com LS =>	
				Valor do BDI =>			Valor com BDI =>	

13.3.8	Código	Banco	Descrição	Tipo	Und	Quant.	Valor Unit	Total
Composição	89578	SINAPI	TUBO PVC, SÉRIE R, ÁGUA PLUVIAL, DN 100 MM, FORNECIDO E INSTALADO EM CONDUTORES VERTICAIS DE ÁGUAS PLUVIAIS. AF_06/2022	Instalações Prediais de Águas Pluviais - Tubos, Conexões, Caixas e Ralos	M	1,0000000		
Composição Auxiliar	88267	SINAPI	ENCANADOR OU BOMBEIRO HIDRÁULICO COM ENCARGOS COMPLEMENTARES	Livro SINAPI: Cálculos e Parâmetros	H	0,0758000		
Composição Auxiliar	88248	SINAPI	AUXILIAR DE ENCANADOR OU BOMBEIRO HIDRÁULICO COM ENCARGOS COMPLEMENTARES	Livro SINAPI: Cálculos e Parâmetros	H	0,0758000		
Insumo	00038383	SINAPI	LIXA D'AGUA EM FOLHA, COR PRETA, GRAO 100	Material	UN	0,0420000		
Insumo	00009841	SINAPI	TUBO PVC, SERIE R, DN 100 MM, PARA ESGOTO OU AGUAS PLUVIAIS PREDIAL (NBR 5688)	Material	M	1,0353000		
				MO sem	LS =>		MO com LS =>	

				LS =>				
				Valor do BDI =>			Valor com BDI =>	
13.3.9	**Código**	**Banco**	**Descrição**	**Tipo**	**Und**	**Quant.**	**Valor Unit**	**Total**
Composição	89509	SINAPI	TUBO PVC, SÉRIE R, ÁGUA PLUVIAL, DN 50 MM, FORNECIDO E INSTALADO EM RAMAL DE ENCAMINHAMENTO. AF_06/2022	Instalações Prediais de Águas Pluviais - Tubos, Conexões, Caixas e Ralos	M	1,0000000		
Composição Auxiliar	88267	SINAPI	ENCANADOR OU BOMBEIRO HIDRÁULICO COM ENCARGOS COMPLEMENTARES	Livro SINAPI: Cálculos e Parâmetros	H	0,1897000		
Composição Auxiliar	88248	SINAPI	AUXILIAR DE ENCANADOR OU BOMBEIRO HIDRÁULICO COM ENCARGOS COMPLEMENTARES	Livro SINAPI: Cálculos e Parâmetros	H	0,1897000		
Insumo	00038383	SINAPI	LIXA D'AGUA EM FOLHA, COR PRETA, GRAO 100	Material	UN	0,0105000		
Insumo	00020069	SINAPI	TUBO PVC, SÉRIE R, DN 50 MM, PARA ESGOTO OU AGUAS PLUVIAIS PREDIAL (NBR 5688)	Material	M	1,0353000		
				MO sem LS =>	LS =>		MO com LS =>	
				Valor do BDI =>			Valor com BDI =>	
13.3.10	**Código**	**Banco**	**Descrição**	**Tipo**	**Und**	**Quant.**	**Valor Unit**	**Total**
Composição	94229	SINAPI	CALHA EM CHAPA DE AÇO GALVANIZADO NÚMERO 24, DESENVOLVIMENTO DE 100 CM, INCLUSO TRANSPORTE VERTICAL. AF_07/2019	Telhamento para Cobertura	M	1,0000000		
Composição Auxiliar	93282	SINAPI	GUINCHO ELÉTRICO DE COLUNA, CAPACIDADE 400 KG, COM MOTO FREIO, MOTOR TRIFÁSICO DE 1,25 CV - CHI DIURNO. AF_03/2016	Custos Horários Produtivo e Improdutivo dos Equipamentos	CHI	0,0183000		
Composição Auxiliar	88323	SINAPI	TELHADISTA COM ENCARGOS COMPLEMENTARES	Livro SINAPI: Cálculos e Parâmetros	H	0,5390000		
Composição Auxiliar	93281	SINAPI	GUINCHO ELÉTRICO DE COLUNA, CAPACIDADE 400 KG, COM MOTO FREIO, MOTOR TRIFÁSICO DE 1,25 CV - CHP DIURNO. AF_03/2016	Custos Horários Produtivo e Improdutivo dos Equipamentos	CHP	0,0132000		
Composição Auxiliar	88316	SINAPI	SERVENTE COM ENCARGOS COMPLEMENTARES	Livro SINAPI: Cálculos e Parâmetros	H	0,6330000		
Insumo	00005061	SINAPI	PREGO DE AÇO POLIDO COM CABEÇA 18 X 27 (2 1/2 X 10)	Material	KG	0,0250000		
Insumo	00013388	SINAPI	SOLDA EM BARRA DE ESTANHO-CHUMBO 50/50	Material	KG	0,1800000		
Insumo	00000142	SINAPI	SELANTE ELASTICO MONOCOMPONENTE A BASE DE POLIURETANO (PU) PARA JUNTAS DIVERSAS	Material	310ML	0,1810000		
Insumo	00040784	SINAPI	CALHA QUADRADA DE CHAPA DE ACO GALVANIZADA NUM 24, CORTE 100 CM	Material	M	1,0500000		
Insumo	00005104	SINAPI	REBITE DE REPUXO EM ALUMINIO VAZADO, DIAMETRO 3,2 X 8 MM DE COMPRIMENTO (1KG = 1025 UNIDADES)	Material	KG	0,0049000		
				MO sem LS =>	LS =>		MO com LS =>	
				Valor do BDI =>			Valor com BDI =>	
13.3.11	**Código**	**Banco**	**Descrição**	**Tipo**	**Und**	**Quant.**	**Valor Unit**	**Total**
Composição	100327	SINAPI	RUFO EXTERNO/INTERNO EM CHAPA DE AÇO GALVANIZADO NÚMERO 26, CORTE DE 33 CM, INCLUSO IÇAMENTO. AF_07/2019	Telhamento para Cobertura	M	1,0000000		
Composição Auxiliar	93281	SINAPI	GUINCHO ELÉTRICO DE COLUNA, CAPACIDADE 400 KG, COM MOTO FREIO, MOTOR TRIFÁSICO DE 1,25 CV - CHP DIURNO. AF_03/2016	Custos Horários Produtivo e Improdutivo dos Equipamentos	CHP	0,0132000		
Composição Auxiliar	88323	SINAPI	TELHADISTA COM ENCARGOS COMPLEMENTARES	Livro SINAPI: Cálculos e Parâmetros	H	0,1450000		
Composição	88316	SINAPI	SERVENTE COM ENCARGOS COMPLEMENTARES	Livro SINAPI: Cálculos e	H	0,2390000		

Auxiliar				Parâmetros				
Composição Auxiliar	93282	SINAPI	GUINCHO ELÉTRICO DE COLUNA, CAPACIDADE 400 KG, COM MOTO FREIO, MOTOR TRIFÁSICO DE 1,25 CV - CHI DIURNO. AF_03/2016	Custos Horários Produtivo e Improdutivo dos Equipamentos	CHI	0,0183000		
Insumo	00000142	SINAPI	SELANTE ELASTICO MONOCOMPONENTE A BASE DE POLIURETANO (PU) PARA JUNTAS DIVERSAS	Material	310ML	0,2110000		
Insumo	00005061	SINAPI	PREGO DE ACO POLIDO COM CABECA 18 X 27 (2 1/2 X 10)	Material	KG	0,0080000		
Insumo	00005104	SINAPI	REBITE DE REPUXO EM ALUMINIO VAZADO, DIAMETRO 3,2 X 8 MM DE COMPRIMENTO (1KG = 1025 UNIDADES)	Material	KG	0,0016000		
Insumo	00013388	SINAPI	SOLDA EM BARRA DE ESTANHO-CHUMBO 50/50	Material	KG	0,0590000		
Insumo	00001113	SINAPI	RUFO EXTERNO/INTERNO DE CHAPA DE ACO GALVANIZADA NUM 26, CORTE 33 CM	Material	M	1,0500000		
				MO sem LS =>	LS =>		MO com LS =>	
				Valor do BDI =>			Valor com BDI =>	
13.4.1	**Código**	**Banco**	**Descrição**	**Tipo**	**Und**	**Quant.**	**Valor Unit**	**Total**
Composição	89446	SINAPI	TUBO, PVC, SOLDÁVEL, DE 25MM, INSTALADO EM PRUMADA DE ÁGUA - FORNECIMENTO E INSTALAÇÃO. AF_06/2022	Instalações Prediais de Água Fria em PVC	M	1,0000000		
Composição Auxiliar	88248	SINAPI	AUXILIAR DE ENCANADOR OU BOMBEIRO HIDRÁULICO COM ENCARGOS COMPLEMENTARES	Livro SINAPI: Cálculos e Parâmetros	H	0,0195000		
Composição Auxiliar	88267	SINAPI	ENCANADOR OU BOMBEIRO HIDRÁULICO COM ENCARGOS COMPLEMENTARES	Livro SINAPI: Cálculos e Parâmetros	H	0,0195000		
Insumo	00038383	SINAPI	LIXA D'AGUA EM FOLHA, COR PRETA, GRAO 100	Material	UN	0,0045000		
Insumo	00009868	SINAPI	TUBO PVC, SOLDAVEL, DE 25 MM, AGUA FRIA (NBR-5648)	Material	M	1,0493000		
				MO sem LS =>	LS =>		MO com LS =>	
				Valor do BDI =>			Valor com BDI =>	
13.4.2	**Código**	**Banco**	**Descrição**	**Tipo**	**Und**	**Quant.**	**Valor Unit**	**Total**
Composição	89866	SINAPI	JOELHO 90 GRAUS, PVC, SOLDÁVEL, DN 25MM, INSTALADO EM DRENO DE AR-CONDICIONADO - FORNECIMENTO E INSTALAÇÃO. AF_08/2022	Drenagem de ar condicionado	UN	1,0000000		
Composição Auxiliar	88267	SINAPI	ENCANADOR OU BOMBEIRO HIDRÁULICO COM ENCARGOS COMPLEMENTARES	Livro SINAPI: Cálculos e Parâmetros	H	0,1106000		
Composição Auxiliar	88248	SINAPI	AUXILIAR DE ENCANADOR OU BOMBEIRO HIDRÁULICO COM ENCARGOS COMPLEMENTARES	Livro SINAPI: Cálculos e Parâmetros	H	0,1106000		
Insumo	00000122	SINAPI	ADESIVO PLASTICO PARA PVC, FRASCO COM "850" GR	Material	UN	0,0071000		
Insumo	00003529	SINAPI	JOELHO PVC, SOLDAVEL, 90 GRAUS, 25 MM, COR MARROM, PARA AGUA FRIA PREDIAL	Material	UN	1,0000000		
Insumo	00038383	SINAPI	LIXA D'AGUA EM FOLHA, COR PRETA, GRAO 100	Material	UN	0,0061000		
Insumo	00020083	SINAPI	SOLUCAO PREPARADORA / LIMPADORA PARA PVC, FRASCO COM 1000 CM3	Material	UN	0,0080000		
				MO sem LS =>	LS =>		MO com LS =>	
				Valor do BDI =>			Valor com BDI =>	
13.4.3	**Código**	**Banco**	**Descrição**	**Tipo**	**Und**	**Quant.**	**Valor Unit**	**Total**
Composição	72285	SINAPI	CAIXA DE AREIA 40X40X40CM EM ALVENARIA - EXECUÇÃO	INHI - INSTALAÇÕES HIDROS SANITÁRIAS	UN	1,0000000		
Composição Auxiliar	88309	SINAPI	PEDREIRO COM ENCARGOS COMPLEMENTARES	Livro SINAPI: Cálculos e Parâmetros	H	0,9800000		
Composição Auxiliar	88316	SINAPI	SERVENTE COM ENCARGOS COMPLEMENTARES	Livro SINAPI: Cálculos e Parâmetros	H	2,0700000		

Insumo	00000370	SINAPI	AREIA MEDIA - POSTO JAZIDA/FORNECEDOR (RETIRADO NA JAZIDA, SEM TRANSPORTE)	Material	m³	0,1100000		
Insumo	00007271	SINAPI	BLOCO CERAMICO / TIJOLO VAZADO PARA ALVENARIA DE VEDACAO, 8 FUROS NA HORIZONTAL DE 9 X 19 X 19 CM (L X A X C)	Material	UN	20,0000000		
Insumo	00004721	SINAPI	PEDRA BRITADA N. 1 (9,5 A 19 MM) POSTO PEDREIRA/FORNECEDOR, SEM FRETE	Material	m³	0,0310000		
Insumo	00001382	SINAPI	CIMENTO PORTLAND POZOLANICO CP IV- 32	Material	50KG	0,4100000		
				MO sem LS =>	LS =>		MO com LS =>	
				Valor do BDI =>			Valor com BDI =>	
13.5.1	**Código**	**Banco**	**Descrição**	**Tipo**	**Und**	**Quant.**	**Valor Unit**	**Total**
Composição	94792	SINAPI	REGISTRO DE GAVETA BRUTO, LATÃO, ROSCÁVEL, 1", COM ACABAMENTO E CANOPLA CROMADOS - FORNECIMENTO E INSTALAÇÃO. AF_08/2021	Válvulas e Registros para Sistemas Prediais	UN	1,0000000		
Composição Auxiliar	88248	SINAPI	AUXILIAR DE ENCANADOR OU BOMBEIRO HIDRÁULICO COM ENCARGOS COMPLEMENTARES	Livro SINAPI: Cálculos e Parâmetros	H	0,2595000		
Composição Auxiliar	88267	SINAPI	ENCANADOR OU BOMBEIRO HIDRÁULICO COM ENCARGOS COMPLEMENTARES	Livro SINAPI: Cálculos e Parâmetros	H	0,2595000		
Insumo	00006013	SINAPI	REGISTRO GAVETA COM ACABAMENTO E CANOPLA CROMADOS, SIMPLES, BITOLA 1"	Material	UN	1,0000000		
Insumo	00003148	SINAPI	FITA VEDA ROSCA, EM PTFE, ROLO DE 18 MM X 50 M (L X C)	Material	UN	0,0132000		
				MO sem LS =>	LS =>		MO com LS =>	
				Valor do BDI =>			Valor com BDI =>	
13.5.2	**Código**	**Banco**	**Descrição**	**Tipo**	**Und**	**Quant.**	**Valor Unit**	**Total**
Composição	103036	SINAPI	REGISTRO DE ESFERA, PVC, ROSCÁVEL, COM VOLANTE, 1/2" - FORNECIMENTO E INSTALAÇÃO. AF_08/2021	Válvulas e Registros para Sistemas Prediais	UN	1,0000000		
Composição Auxiliar	88248	SINAPI	AUXILIAR DE ENCANADOR OU BOMBEIRO HIDRÁULICO COM ENCARGOS COMPLEMENTARES	Livro SINAPI: Cálculos e Parâmetros	H	0,0719000		
Composição Auxiliar	88267	SINAPI	ENCANADOR OU BOMBEIRO HIDRÁULICO COM ENCARGOS COMPLEMENTARES	Livro SINAPI: Cálculos e Parâmetros	H	0,0719000		
Insumo	00003148	SINAPI	FITA VEDA ROSCA, EM PTFE, ROLO DE 18 MM X 50 M (L X C)	Material	UN	0,0084000		
Insumo	00011670	SINAPI	REGISTRO DE ESFERA, PVC, COM VOLANTE, VS, ROSCÁVEL, DN 1/2", COM CORPO DIVIDIDO	Material	UN	1,0000000		
				MO sem LS =>	LS =>		MO com LS =>	
				Valor do BDI =>			Valor com BDI =>	
13.5.3	**Código**	**Banco**	**Descrição**	**Tipo**	**Und**	**Quant.**	**Valor Unit**	**Total**
Composição	104056	SINAPI	REGISTRO ESFERA, PVC, COM ROSCA, 1/2", PARA LIGAÇÃO PREDIAL DE ÁGUA. AF_06/2022	Ligações Prediais de Água e Esgoto	UN	1,0000000		
Composição Auxiliar	88316	SINAPI	SERVENTE COM ENCARGOS COMPLEMENTARES	Livro SINAPI: Cálculos e Parâmetros	H	0,0446000		
Composição Auxiliar	88248	SINAPI	ASSENTADOR DE TUBOS COM ENCARGOS COMPLEMENTARES	Livro SINAPI: Cálculos e Parâmetros	H	0,1395000		
Insumo	00003148	SINAPI	FITA VEDA ROSCA, EM PTFE, ROLO DE 18 MM X 50 M (L X C)	Material	UN	0,0084000		
Insumo	00006029	SINAPI	REGISTRO DE ESFERA PVC, COM CABEÇA QUADRADA, COM ROSCA EXTERNA, 1/2"	Material	UN	1,0000000		
				MO sem LS =>	LS =>		MO com LS =>	
				Valor do BDI =>			Valor com BDI =>	

13.5.4	Código	Banco	Descrição	Tipo	Und	Quant.	Valor Unit	Total
Composição	103037	SINAPI	REGISTRO DE ESFERA, PVC, ROSCÁVEL, COM VOLANTE, 1" - FORNECIMENTO E INSTALAÇÃO. AF_08/2021	Válvulas e Registros para Sistemas Prediais	UN	1,0000000		
Composição Auxiliar	88248	SINAPI	AUXILIAR DE ENCANADOR OU BOMBEIRO HIDRÁULICO COM ENCARGOS COMPLEMENTARES	Livro SINAPI: Cálculos e Parâmetros	H	0,1485000		
Composição Auxiliar	88267	SINAPI	ENCANADOR OU BOMBEIRO HIDRÁULICO COM ENCARGOS COMPLEMENTARES	Livro SINAPI: Cálculos e Parâmetros	H	0,1485000		
Insumo	00003148	SINAPI	FITA VEDA ROSCA, EM PTFE, ROLO DE 18 MM X 50 M (L X C)	Material	UN	0,0132000		
Insumo	00020055	SINAPI	REGISTRO DE ESFERA, PVC, COM VOLANTE, VS, ROSCAVEL, DN 1", COM CORPO DIVIDIDO	Material	UN	1,0000000		
				MO sem LS =>	LS =>		MO com LS =>	
				Valor do BDI =>			Valor com BDI =>	

13.5.5	Código	Banco	Descrição	Tipo	Und	Quant.	Valor Unit	Total
Composição	103038	SINAPI	REGISTRO DE ESFERA, PVC, ROSCÁVEL, COM VOLANTE, 1 1/4" - FORNECIMENTO E INSTALAÇÃO. AF_08/2021	Válvulas e Registros para Sistemas Prediais	UN	1,0000000		
Composição Auxiliar	88267	SINAPI	ENCANADOR OU BOMBEIRO HIDRÁULICO COM ENCARGOS COMPLEMENTARES	Livro SINAPI: Cálculos e Parâmetros	H	0,2021000		
Composição Auxiliar	88248	SINAPI	AUXILIAR DE ENCANADOR OU BOMBEIRO HIDRÁULICO COM ENCARGOS COMPLEMENTARES	Livro SINAPI: Cálculos e Parâmetros	H	0,2021000		
Insumo	00011669	SINAPI	REGISTRO DE ESFERA, PVC, COM VOLANTE, VS, ROSCAVEL, DN 1 1/4", COM CORPO DIVIDIDO	Material	UN	1,0000000		
Insumo	00003148	SINAPI	FITA VEDA ROSCA, EM PTFE, ROLO DE 18 MM X 50 M (L X C)	Material	UN	0,0168000		
				MO sem LS =>	LS =>		MO com LS =>	
				Valor do BDI =>			Valor com BDI =>	

13.5.6	Código	Banco	Descrição	Tipo	Und	Quant.	Valor Unit	Total
Composição	89376	SINAPI	ADAPTADOR CURTO COM BOLSA E ROSCA PARA REGISTRO, PVC, SOLDÁVEL, DN 20MM X 1/2, INSTALADO EM RAMAL OU SUB-RAMAL DE ÁGUA - FORNECIMENTO E INSTALAÇÃO. AF_06/2022	Instalações Prediais de Água Fria em PVC	UN	1,0000000		
Composição Auxiliar	88267	SINAPI	ENCANADOR OU BOMBEIRO HIDRÁULICO COM ENCARGOS COMPLEMENTARES	Livro SINAPI: Cálculos e Parâmetros	H	0,0805000		
Composição Auxiliar	88248	SINAPI	AUXILIAR DE ENCANADOR OU BOMBEIRO HIDRÁULICO COM ENCARGOS COMPLEMENTARES	Livro SINAPI: Cálculos e Parâmetros	H	0,0805000		
Insumo	00000122	SINAPI	ADESIVO PLASTICO PARA PVC, FRASCO COM "850" GR	Material	UN	0,0047000		
Insumo	00000107	SINAPI	ADAPTADOR PVC SOLDAVEL CURTO COM BOLSA E ROSCA, 20 MM X 1/2", PARA AGUA FRIA	Material	UN	1,0000000		
Insumo	00020083	SINAPI	SOLUCAO PREPARADORA / LIMPADORA PARA PVC, FRASCO COM 1000 CM3	Material	UN	0,0060000		
Insumo	00038383	SINAPI	LIXA D'AGUA EM FOLHA, COR PRETA, GRAO 100	Material	UN	0,0291000		
				MO sem LS =>	LS =>		MO com LS =>	
				Valor do BDI =>			Valor com BDI =>	

13.5.7	Código	Banco	Descrição	Tipo	Und	Quant.	Valor Unit	Total
Composição	89553	SINAPI	ADAPTADOR CURTO COM BOLSA E ROSCA PARA REGISTRO, PVC, SOLDÁVEL, DN 32MM X 1, INSTALADO EM PRUMADA DE ÁGUA - FORNECIMENTO E INSTALAÇÃO. AF_06/2022	Instalações Prediais de Água Fria em PVC	UN	1,0000000		
Composição Auxiliar	88267	SINAPI	ENCANADOR OU BOMBEIRO HIDRÁULICO COM ENCARGOS COMPLEMENTARES	Livro SINAPI: Cálculos e Parâmetros	H	0,0524000		
Composição	88248	SINAPI	AUXILIAR DE ENCANADOR OU BOMBEIRO HIDRÁULICO COM	Livro SINAPI: Cálculos e	H	0,0524000		

Auxiliar			ENCARGOS COMPLEMENTARES	Parâmetros				
Insumo	00038383	SINAPI	LIXA D'AGUA EM FOLHA, COR PRETA, GRAO 100	Material	UN	0,0120000		
Insumo	00020083	SINAPI	SOLUCAO PREPARADORA / LIMPADORA PARA PVC, FRASCO COM 1000 CM3	Material	UN	0,0095000		
Insumo	00000108	SINAPI	ADAPTADOR PVC SOLDAVEL CURTO COM BOLSA E ROSCA, 32 MM X 1", PARA AGUA FRIA	Material	UN	1,0000000		
Insumo	00000122	SINAPI	ADESIVO PLASTICO PARA PVC, FRASCO COM *850* GR	Material	UN	0,0082000		
				MO sem LS =>	LS =>		MO com LS =>	
				Valor do BDI =>			Valor com BDI =>	
13.5.8	**Código**	**Banco**	**Descrição**	**Tipo**	**Und**	**Quant.**	**Valor Unit**	**Total**
Composição	89489	SINAPI	CURVA 90 GRAUS, PVC, SOLDÁVEL, DN 25MM, INSTALADO EM PRUMADA DE ÁGUA - FORNECIMENTO E INSTALAÇÃO. AF_06/2022	Instalações Prediais de Água Fria em PVC	UN	1,0000000		
Composição Auxiliar	88248	SINAPI	AUXILIAR DE ENCANADOR OU BOMBEIRO HIDRÁULICO COM ENCARGOS COMPLEMENTARES	Livro SINAPI: Cálculos e Parâmetros	H	0,0706000		
Composição Auxiliar	88267	SINAPI	ENCANADOR OU BOMBEIRO HIDRÁULICO COM ENCARGOS COMPLEMENTARES	Livro SINAPI: Cálculos e Parâmetros	H	0,0706000		
Insumo	00001956	SINAPI	CURVA DE PVC 90 GRAUS, SOLDAVEL, 25 MM, COR MARROM, PARA AGUA FRIA PREDIAL	Material	UN	1,0000000		
Insumo	00000122	SINAPI	ADESIVO PLASTICO PARA PVC, FRASCO COM *850* GR	Material	UN	0,0071000		
Insumo	00038383	SINAPI	LIXA D'AGUA EM FOLHA, COR PRETA, GRAO 100	Material	UN	0,0108000		
Insumo	00020083	SINAPI	SOLUCAO PREPARADORA / LIMPADORA PARA PVC, FRASCO COM 1000 CM3	Material	UN	0,0080000		
				MO sem LS =>	LS =>		MO com LS =>	
				Valor do BDI =>			Valor com BDI =>	
13.5.9	**Código**	**Banco**	**Descrição**	**Tipo**	**Und**	**Quant.**	**Valor Unit**	**Total**
Composição	89369	SINAPI	CURVA 90 GRAUS, PVC, SOLDÁVEL, DN 32MM, INSTALADO EM RAMAL OU SUB-RAMAL DE ÁGUA - FORNECIMENTO E INSTALAÇÃO. AF_06/2022	Instalações Prediais de Água Fria em PVC	UN	1,0000000		
Composição Auxiliar	88267	SINAPI	ENCANADOR OU BOMBEIRO HIDRÁULICO COM ENCARGOS COMPLEMENTARES	Livro SINAPI: Cálculos e Parâmetros	H	0,1812000		
Composição Auxiliar	88248	SINAPI	AUXILIAR DE ENCANADOR OU BOMBEIRO HIDRÁULICO COM ENCARGOS COMPLEMENTARES	Livro SINAPI: Cálculos e Parâmetros	H	0,1812000		
Insumo	00020083	SINAPI	SOLUCAO PREPARADORA / LIMPADORA PARA PVC, FRASCO COM 1000 CM3	Material	UN	0,0110000		
Insumo	00038383	SINAPI	LIXA D'AGUA EM FOLHA, COR PRETA, GRAO 100	Material	UN	0,0403000		
Insumo	00001957	SINAPI	CURVA DE PVC 90 GRAUS, SOLDAVEL, 32 MM, COR MARROM, PARA AGUA FRIA PREDIAL	Material	UN	1,0000000		
Insumo	00000122	SINAPI	ADESIVO PLASTICO PARA PVC, FRASCO COM *850* GR	Material	UN	0,0094000		
				MO sem LS =>	LS =>		MO com LS =>	
				Valor do BDI =>			Valor com BDI =>	
13.5.10	**Código**	**Banco**	**Descrição**	**Tipo**	**Und**	**Quant.**	**Valor Unit**	**Total**
Composição	89499	SINAPI	CURVA 90 GRAUS, PVC, SOLDÁVEL, DN 40MM, INSTALADO EM PRUMADA DE ÁGUA - FORNECIMENTO E INSTALAÇÃO. AF_06/2022	Instalações Prediais de Água Fria em PVC	UN	1,0000000		
Composição Auxiliar	88248	SINAPI	AUXILIAR DE ENCANADOR OU BOMBEIRO HIDRÁULICO COM ENCARGOS COMPLEMENTARES	Livro SINAPI: Cálculos e Parâmetros	H	0,1047000		
Composição Auxiliar	88267	SINAPI	ENCANADOR OU BOMBEIRO HIDRÁULICO COM ENCARGOS COMPLEMENTARES	Livro SINAPI: Cálculos e Parâmetros	H	0,1047000		
Insumo	00001958	SINAPI	CURVA DE PVC 90 GRAUS, SOLDAVEL, 40 MM, COR MARROM, PARA	Material	UN	1,0000000		

			AGUA FRIA PREDIAL					
Insumo	00038383	SINAPI	LIXA D'AGUA EM FOLHA, COR PRETA, GRAO 100	Material	UN	0,0157000		
Insumo	00000122	SINAPI	ADESIVO PLASTICO PARA PVC, FRASCO COM *850* GR	Material	UN	0,0116000		
Insumo	00020083	SINAPI	SOLUCAO PREPARADORA / LIMPADORA PARA PVC, FRASCO COM 1000 CM3	Material	UN	0,0140000		
				MO sem LS =>	LS =>		MO com LS =>	
				Valor do BDI =>			Valor com BDI =>	
13.5.11	**Código**	**Banco**	**Descrição**	**Tipo**	**Und**	**Quant.**	**Valor Unit**	**Total**
Composição	89496	SINAPI	CURVA 45 GRAUS, PVC, SOLDÁVEL, DN 32MM, INSTALADO EM PRUMADA DE ÁGUA - FORNECIMENTO E INSTALAÇÃO. AF_06/2022	Instalações Prediais de Água Fria em PVC	UN	1,0000000		
Composição Auxiliar	88267	SINAPI	ENCANADOR OU BOMBEIRO HIDRÁULICO COM ENCARGOS COMPLEMENTARES	Livro SINAPI: Cálculos e Parâmetros	H	0,0859000		
Composição Auxiliar	88248	SINAPI	AUXILIAR DE ENCANADOR OU BOMBEIRO HIDRÁULICO COM ENCARGOS COMPLEMENTARES	Livro SINAPI: Cálculos e Parâmetros	H	0,0859000		
Insumo	00038383	SINAPI	LIXA D'AGUA EM FOLHA, COR PRETA, GRAO 100	Material	UN	0,0131000		
Insumo	00000122	SINAPI	ADESIVO PLASTICO PARA PVC, FRASCO COM *850* GR	Material	UN	0,0094000		
Insumo	00001923	SINAPI	CURVA DE PVC 45 GRAUS, SOLDAVEL, 32 MM, COR MARROM, PARA AGUA FRIA PREDIAL	Material	UN	1,0000000		
Insumo	00020083	SINAPI	SOLUCAO PREPARADORA / LIMPADORA PARA PVC, FRASCO COM 1000 CM3	Material	UN	0,0110000		
				MO sem LS =>	LS =>		MO com LS =>	
				Valor do BDI =>			Valor com BDI =>	
13.5.12	**Código**	**Banco**	**Descrição**	**Tipo**	**Und**	**Quant.**	**Valor Unit**	**Total**
Composição	89404	SINAPI	JOELHO 90 GRAUS, PVC, SOLDÁVEL, DN 20MM, INSTALADO EM RAMAL DE DISTRIBUIÇÃO DE ÁGUA - FORNECIMENTO E INSTALAÇÃO. AF_06/2022	Instalações Prediais de Água Fria em PVC	UN	1,0000000		
Composição Auxiliar	88248	SINAPI	AUXILIAR DE ENCANADOR OU BOMBEIRO HIDRÁULICO COM ENCARGOS COMPLEMENTARES	Livro SINAPI: Cálculos e Parâmetros	H	0,1172000		
Composição Auxiliar	88267	SINAPI	ENCANADOR OU BOMBEIRO HIDRÁULICO COM ENCARGOS COMPLEMENTARES	Livro SINAPI: Cálculos e Parâmetros	H	0,1172000		
Insumo	00003542	SINAPI	JOELHO PVC, SOLDAVEL, 90 GRAUS, 20 MM, COR MARROM, PARA AGUA FRIA PREDIAL	Material	UN	1,0000000		
Insumo	00038383	SINAPI	LIXA D'AGUA EM FOLHA, COR PRETA, GRAO 100	Material	UN	0,0260000		
Insumo	00000122	SINAPI	ADESIVO PLASTICO PARA PVC, FRASCO COM *850* GR	Material	UN	0,0047000		
Insumo	00020083	SINAPI	SOLUCAO PREPARADORA / LIMPADORA PARA PVC, FRASCO COM 1000 CM3	Material	UN	0,0060000		
				MO sem LS =>	LS =>		MO com LS =>	
				Valor do BDI =>			Valor com BDI =>	
13.5.13	**Código**	**Banco**	**Descrição**	**Tipo**	**Und**	**Quant.**	**Valor Unit**	**Total**
Composição	94693	SINAPI	TÊ DE REDUÇÃO, PVC, SOLDÁVEL, DN 40 MM X 32 MM, INSTALADO EM RESERVAÇÃO PREDIAL DE ÁGUA - FORNECIMENTO E INSTALAÇÃO. AF_04/2024	Instalações Hidráulicas - Reservação e Bombas de Recalque	UN	1,0000000		
Composição Auxiliar	88267	SINAPI	ENCANADOR OU BOMBEIRO HIDRÁULICO COM ENCARGOS COMPLEMENTARES	Livro SINAPI: Cálculos e Parâmetros	H	0,1227000		
Composição Auxiliar	88248	SINAPI	AUXILIAR DE ENCANADOR OU BOMBEIRO HIDRÁULICO COM ENCARGOS COMPLEMENTARES	Livro SINAPI: Cálculos e Parâmetros	H	0,1227000		
Insumo	00007128	SINAPI	TE DE REDUCAO, PVC, SOLDAVEL, 90 GRAUS, 40 MM X 32 MM, PARA AGUA FRIA PREDIAL	Material	UN	1,0000000		

Insumo	00038383	SINAPI	LIXA D'AGUA EM FOLHA, COR PRETA, GRAO 100	Material	UN	0,0154000		
Insumo	00000122	SINAPI	ADESIVO PLASTICO PARA PVC, FRASCO COM *850* GR	Material	UN	0,0159000		
Insumo	00020083	SINAPI	SOLUCAO PREPARADORA / LIMPADORA PARA PVC, FRASCO COM 1000 CM3	Material	UN	0,0188000		
				MO sem LS =>	LS =>		MO com LS =>	
				Valor do BDI =>			Valor com BDI =>	
13.5.14	**Código**	**Banco**	**Descrição**	**Tipo**	**Und**	**Quant.**	**Valor Unit**	**Total**
Composição	89398	SINAPI	TE, PVC, SOLDÁVEL, DN 32MM, INSTALADO EM RAMAL OU SUB-RAMAL DE ÁGUA - FORNECIMENTO E INSTALAÇÃO. AF_06/2022	Instalações Prediais de Água Fria em PVC	UN	1,0000000		
Composição Auxiliar	88248	SINAPI	AUXILIAR DE ENCANADOR OU BOMBEIRO HIDRÁULICO COM ENCARGOS COMPLEMENTARES	Livro SINAPI: Cálculos e Parâmetros	H	0,2416000		
Composição Auxiliar	88267	SINAPI	ENCANADOR OU BOMBEIRO HIDRÁULICO COM ENCARGOS COMPLEMENTARES	Livro SINAPI: Cálculos e Parâmetros	H	0,2416000		
Insumo	00000122	SINAPI	ADESIVO PLASTICO PARA PVC, FRASCO COM *850* GR	Material	UN	0,0141000		
Insumo	00038383	SINAPI	LIXA D'AGUA EM FOLHA, COR PRETA, GRAO 100	Material	UN	0,0605000		
Insumo	00020083	SINAPI	SOLUCAO PREPARADORA / LIMPADORA PARA PVC, FRASCO COM 1000 CM3	Material	UN	0,0165000		
Insumo	00007140	SINAPI	TE SOLDAVEL, PVC, 90 GRAUS, 32 MM, PARA AGUA FRIA PREDIAL (NBR 5648)	Material	UN	1,0000000		
				MO sem LS =>	LS =>		MO com LS =>	
				Valor do BDI =>			Valor com BDI =>	
13.5.15	**Código**	**Banco**	**Descrição**	**Tipo**	**Und**	**Quant.**	**Valor Unit**	**Total**
Composição	89623	SINAPI	TE, PVC, SOLDÁVEL, DN 40MM, INSTALADO EM PRUMADA DE ÁGUA - FORNECIMENTO E INSTALAÇÃO. AF_06/2022	Instalações Prediais de Água Fria em PVC	UN	1,0000000		
Composição Auxiliar	88248	SINAPI	AUXILIAR DE ENCANADOR OU BOMBEIRO HIDRÁULICO COM ENCARGOS COMPLEMENTARES	Livro SINAPI: Cálculos e Parâmetros	H	0,1400000		
Composição Auxiliar	88267	SINAPI	ENCANADOR OU BOMBEIRO HIDRÁULICO COM ENCARGOS COMPLEMENTARES	Livro SINAPI: Cálculos e Parâmetros	H	0,1400000		
Insumo	00038383	SINAPI	LIXA D'AGUA EM FOLHA, COR PRETA, GRAO 100	Material	UN	0,0236000		
Insumo	00020083	SINAPI	SOLUCAO PREPARADORA / LIMPADORA PARA PVC, FRASCO COM 1000 CM3	Material	UN	0,0210000		
Insumo	00000122	SINAPI	ADESIVO PLASTICO PARA PVC, FRASCO COM *850* GR	Material	UN	0,0176000		
Insumo	00007141	SINAPI	TE SOLDAVEL, PVC, 90 GRAUS, 40 MM, PARA AGUA FRIA PREDIAL (NBR 5648)	Material	UN	1,0000000		
				MO sem LS =>	LS =>		MO com LS =>	
				Valor do BDI =>			Valor com BDI =>	
13.5.16	**Código**	**Banco**	**Descrição**	**Tipo**	**Und**	**Quant.**	**Valor Unit**	**Total**
Composição	89380	SINAPI	LUVA DE REDUÇÃO, PVC, SOLDÁVEL, DN 32MM X 25MM, INSTALADO EM RAMAL OU SUB-RAMAL DE ÁGUA - FORNECIMENTO E INSTALAÇÃO. AF_06/2022	Instalações Prediais de Água Fria em PVC	UN	1,0000000		
Composição Auxiliar	88248	SINAPI	AUXILIAR DE ENCANADOR OU BOMBEIRO HIDRÁULICO COM ENCARGOS COMPLEMENTARES	Livro SINAPI: Cálculos e Parâmetros	H	0,1111000		
Composição Auxiliar	88267	SINAPI	ENCANADOR OU BOMBEIRO HIDRÁULICO COM ENCARGOS COMPLEMENTARES	Livro SINAPI: Cálculos e Parâmetros	H	0,1111000		
Insumo	00000122	SINAPI	ADESIVO PLASTICO PARA PVC, FRASCO COM *850* GR	Material	UN	0,0062000		
Insumo	00038383	SINAPI	LIXA D'AGUA EM FOLHA, COR PRETA, GRAO 100	Material	UN	0,0371000		
Insumo	00003869	SINAPI	LUVA DE REDUCAO SOLDAVEL, PVC, 32 MM X 25 MM, PARA AGUA FRIA PREDIAL	Material	UN	1,0000000		

Insumo	00020083	SINAPI	SOLUCAO PREPARADORA / LIMPADORA PARA PVC, FRASCO COM 1000 CM3	Material		UN	0,0095000	
				MO sem LS =>		LS =>	0,00	MO com LS =>
				Valor do BDI =>				Valor com BDI =>
13.5.17	**Código**	**Banco**	**Descrição**	**Tipo**		**Und**	**Quant.**	**Valor Unit**	**Total**
Composição	89417	SINAPI	LUVA, PVC, SOLDÁVEL, DN 20MM, INSTALADO EM RAMAL DE DISTRIBUIÇÃO DE ÁGUA - FORNECIMENTO E INSTALAÇÃO. AF_06/2022	Instalações Prediais de Água Fria em PVC		UN	1,0000000		
Composição Auxiliar	88248	SINAPI	AUXILIAR DE ENCANADOR OU BOMBEIRO HIDRÁULICO COM ENCARGOS COMPLEMENTARES	Livro SINAPI: Cálculos e Parâmetros		H	0,0781000		
Composição Auxiliar	88267	SINAPI	ENCANADOR OU BOMBEIRO HIDRÁULICO COM ENCARGOS COMPLEMENTARES	Livro SINAPI: Cálculos e Parâmetros		H	0,0781000		
Insumo	00020083	SINAPI	SOLUCAO PREPARADORA / LIMPADORA PARA PVC, FRASCO COM 1000 CM3	Material		UN	0,0060000		
Insumo	00000122	SINAPI	ADESIVO PLASTICO PARA PVC, FRASCO COM *850* GR	Material		UN	0,0047000		
Insumo	00003861	SINAPI	LUVA PVC SOLDAVEL, 20 MM, PARA AGUA FRIA PREDIAL	Material		UN	1,0000000		
Insumo	00038383	SINAPI	LIXA D'AGUA EM FOLHA, COR PRETA, GRAO 100	Material		UN	0,0260000		
				MO sem LS =>		LS =>		MO com LS =>	
				Valor do BDI =>				Valor com BDI =>	
13.5.18	**Código**	**Banco**	**Descrição**	**Tipo**		**Und**	**Quant.**	**Valor Unit**	**Total**
Composição	89541	SINAPI	LUVA, PVC, SOLDÁVEL, DN 32MM, INSTALADO EM PRUMADA DE ÁGUA - FORNECIMENTO E INSTALAÇÃO. AF_06/2022	Instalações Prediais de Água Fria em PVC		UN	1,0000000		
Composição Auxiliar	88267	SINAPI	ENCANADOR OU BOMBEIRO HIDRÁULICO COM ENCARGOS COMPLEMENTARES	Livro SINAPI: Cálculos e Parâmetros		H	0,0577000		
Composição Auxiliar	88248	SINAPI	AUXILIAR DE ENCANADOR OU BOMBEIRO HIDRÁULICO COM ENCARGOS COMPLEMENTARES	Livro SINAPI: Cálculos e Parâmetros		H	0,0577000		
Insumo	00038383	SINAPI	LIXA D'AGUA EM FOLHA, COR PRETA, GRAO 100	Material		UN	0,0131000		
Insumo	00020083	SINAPI	SOLUCAO PREPARADORA / LIMPADORA PARA PVC, FRASCO COM 1000 CM3	Material		UN	0,0110000		
Insumo	00000122	SINAPI	ADESIVO PLASTICO PARA PVC, FRASCO COM *850* GR	Material		UN	0,0094000		
Insumo	00003903	SINAPI	LUVA PVC SOLDAVEL, 32 MM, PARA AGUA FRIA PREDIAL	Material		UN	1,0000000		
				MO sem LS =>		LS =>		MO com LS =>	
				Valor do BDI =>				Valor com BDI =>	
13.5.19	**Código**	**Banco**	**Descrição**	**Tipo**		**Und**	**Quant.**	**Valor Unit**	**Total**
Composição	90373	SINAPI	JOELHO 90 GRAUS COM BUCHA DE LATÃO, PVC, SOLDÁVEL, DN 25MM, X 1/2 INSTALADO EM RAMAL OU SUB-RAMAL DE ÁGUA - FORNECIMENTO E INSTALAÇÃO. AF_06/2022	Instalações Prediais de Água Fria em PVC		UN	1,0000000		
Composição Auxiliar	88267	SINAPI	ENCANADOR OU BOMBEIRO HIDRÁULICO COM ENCARGOS COMPLEMENTARES	Livro SINAPI: Cálculos e Parâmetros		H	0,1312000		
Composição Auxiliar	88248	SINAPI	AUXILIAR DE ENCANADOR OU BOMBEIRO HIDRÁULICO COM ENCARGOS COMPLEMENTARES	Livro SINAPI: Cálculos e Parâmetros		H	0,1312000		
Insumo	00020147	SINAPI	JOELHO PVC, SOLDAVEL, COM BUCHA DE LATAO, 90 GRAUS, 25 MM X 1/2", PARA AGUA FRIA PREDIAL	Material		UN	1,0000000		
Insumo	00020083	SINAPI	SOLUCAO PREPARADORA / LIMPADORA PARA PVC, FRASCO COM 1000 CM3	Material		UN	0,0070000		
Insumo	00038383	SINAPI	LIXA D'AGUA EM FOLHA, COR PRETA, GRAO 100	Material		UN	0,0315000		
Insumo	00000122	SINAPI	ADESIVO PLASTICO PARA PVC, FRASCO COM *850* GR	Material		UN	0,0059000		
				MO sem LS =>		LS =>		MO com LS =>	

				Valor do BDI =>			Valor com BDI =>	
13.5.20	**Código**	**Banco**	**Descrição**	**Tipo**	**Und**	**Quant.**	**Valor Unit**	**Total**
Composição	89355	SINAPI	TUBO, PVC, SOLDÁVEL, DE 20MM, INSTALADO EM RAMAL OU SUB-RAMAL DE ÁGUA - FORNECIMENTO E INSTALAÇÃO. AF_06/2022	Instalações Prediais de Água Fria em PVC	M	1,0000000		
Composição Auxiliar	88267	SINAPI	ENCANADOR OU BOMBEIRO HIDRÁULICO COM ENCARGOS COMPLEMENTARES	Livro SINAPI: Cálculos e Parâmetros	H	0,3279000		
Composição Auxiliar	88248	SINAPI	AUXILIAR DE ENCANADOR OU BOMBEIRO HIDRÁULICO COM ENCARGOS COMPLEMENTARES	Livro SINAPI: Cálculos e Parâmetros	H	0,3279000		
Insumo	00038383	SINAPI	LIXA D'AGUA EM FOLHA, COR PRETA, GRAO 100	Material	UN	0,0765000		
Insumo	00009867	SINAPI	TUBO PVC, SOLDAVEL, DE 20 MM, AGUA FRIA (NBR-5648)	Material	M	1,0493000		
				MO sem LS =>	LS =>		MO com LS =>	
				Valor do BDI =>			Valor com BDI =>	
13.5.22	**Código**	**Banco**	**Descrição**	**Tipo**	**Und**	**Quant.**	**Valor Unit**	**Total**
Composição	89447	SINAPI	TUBO, PVC, SOLDÁVEL, DE 32MM, INSTALADO EM PRUMADA DE ÁGUA - FORNECIMENTO E INSTALAÇÃO. AF_06/2022	Instalações Prediais de Água Fria em PVC	M	1,0000000		
Composição Auxiliar	88248	SINAPI	AUXILIAR DE ENCANADOR OU BOMBEIRO HIDRÁULICO COM ENCARGOS COMPLEMENTARES	Livro SINAPI: Cálculos e Parâmetros	H	0,0235000		
Composição Auxiliar	88267	SINAPI	ENCANADOR OU BOMBEIRO HIDRÁULICO COM ENCARGOS COMPLEMENTARES	Livro SINAPI: Cálculos e Parâmetros	H	0,0235000		
Insumo	00009869	SINAPI	TUBO PVC, SOLDAVEL, DE 32 MM, AGUA FRIA (NBR-5648)	Material	M	1,0493000		
Insumo	00038383	SINAPI	LIXA D'AGUA EM FOLHA, COR PRETA, GRAO 100	Material	UN	0,0055000		
				MO sem LS =>	LS =>		MO com LS =>	
				Valor do BDI =>			Valor com BDI =>	
13.5.23	**Código**	**Banco**	**Descrição**	**Tipo**	**Und**	**Quant.**	**Valor Unit**	**Total**
Composição	89448	SINAPI	TUBO, PVC, SOLDÁVEL, DE 40MM, INSTALADO EM PRUMADA DE ÁGUA - FORNECIMENTO E INSTALAÇÃO. AF_06/2022	Instalações Prediais de Água Fria em PVC	M	1,0000000		
Composição Auxiliar	88267	SINAPI	ENCANADOR OU BOMBEIRO HIDRÁULICO COM ENCARGOS COMPLEMENTARES	Livro SINAPI: Cálculos e Parâmetros	H	0,0262000		
Composição Auxiliar	88248	SINAPI	AUXILIAR DE ENCANADOR OU BOMBEIRO HIDRÁULICO COM ENCARGOS COMPLEMENTARES	Livro SINAPI: Cálculos e Parâmetros	H	0,0262000		
Insumo	00009874	SINAPI	TUBO PVC, SOLDAVEL, DE 40 MM, AGUA FRIA (NBR-5648)	Material	M	1,0493000		
Insumo	00038383	SINAPI	LIXA D'AGUA EM FOLHA, COR PRETA, GRAO 100	Material	UN	0,0066000		
				MO sem LS =>	LS =>		MO com LS =>	
				Valor do BDI =>			Valor com BDI =>	
13.5.24	**Código**	**Banco**	**Descrição**	**Tipo**	**Und**	**Quant.**	**Valor Unit**	**Total**
Composição	102605	SINAPI	CAIXA D'ÁGUA EM POLIETILENO, 500 LITROS - FORNECIMENTO E INSTALAÇÃO. AF_06/2021	Caixas de Água para Edificações	UN	1,0000000		
Composição Auxiliar	88267	SINAPI	ENCANADOR OU BOMBEIRO HIDRÁULICO COM ENCARGOS COMPLEMENTARES	Livro SINAPI: Cálculos e Parâmetros	H	0,1052000		
Composição Auxiliar	88248	SINAPI	AUXILIAR DE ENCANADOR OU BOMBEIRO HIDRÁULICO COM ENCARGOS COMPLEMENTARES	Livro SINAPI: Cálculos e Parâmetros	H	0,1052000		
Insumo	00034637	SINAPI	CAIXA D'AGUA / RESERVATORIO EM POLIETILENO, 500 LITROS, COM TAMPA	Material	UN	1,0000000		
				MO sem LS =>	LS =>		MO com LS =>	
				Valor do			Valor com BDI =>	

				BDI =>				
13.5.25	**Código**	**Banco**	**Descrição**	**Tipo**	**Und**	**Quant.**	**Valor Unit**	**Total**
Composição	94795	SINAPI	TORNEIRA DE BOIA PARA CAIXA D'ÁGUA, ROSCÁVEL, 1/2" - FORNECIMENTO E INSTALAÇÃO. AF_08/2021	Válvulas e Registros para Sistemas Prediais	UN	1,0000000		
Composição Auxiliar	88248	SINAPI	AUXILIAR DE ENCANADOR OU BOMBEIRO HIDRÁULICO COM ENCARGOS COMPLEMENTARES	Livro SINAPI: Cálculos e Parâmetros	H	0,1242000		
Composição Auxiliar	88267	SINAPI	ENCANADOR OU BOMBEIRO HIDRÁULICO COM ENCARGOS COMPLEMENTARES	Livro SINAPI: Cálculos e Parâmetros	H	0,1242000		
Insumo	00003148	SINAPI	FITA VEDA ROSCA, EM PTFE, ROLO DE 18 MM X 50 M (L X C)	Material	UN	0,0042000		
Insumo	00011629	SINAPI	TORNEIRA DE BOIA CONVENCIONAL PARA CAIXA D'AGUA, AGUA FRIA, 1/2", COM HASTE E TORNEIRA METALICOS E BALAO PLASTICO	Material	UN	1,0000000		
				MO sem LS =>	LS =>		MO com LS =>	
				Valor do BDI =>			Valor com BDI =>	
13.5.26	**Código**	**Banco**	**Descrição**	**Tipo**	**Und**	**Quant.**	**Valor Unit**	**Total**
Composição	94704	SINAPI	ADAPTADOR COM FLANGE E ANEL DE VEDAÇÃO, PVC, SOLDÁVEL, DN 32 MM X 1", INSTALADO EM RESERVAÇÃO PREDIAL DE ÁGUA - FORNECIMENTO E INSTALAÇÃO. AF_04/2024	Instalações Hidráulicas - Reservação e Bombas de Recalque	UN	1,0000000		
Composição Auxiliar	88267	SINAPI	ENCANADOR OU BOMBEIRO HIDRÁULICO COM ENCARGOS COMPLEMENTARES	Livro SINAPI: Cálculos e Parâmetros	H	0,1375000		
Composição Auxiliar	88248	SINAPI	AUXILIAR DE ENCANADOR OU BOMBEIRO HIDRÁULICO COM ENCARGOS COMPLEMENTARES	Livro SINAPI: Cálculos e Parâmetros	H	0,1375000		
Insumo	00000097	SINAPI	ADAPTADOR PVC SOLDAVEL, COM FLANGE E ANEL DE VEDACAO, 32 MM X 1", PARA CAIXA D'AGUA	Material	UN	1,0000000		
Insumo	00020083	SINAPI	SOLUCAO PREPARADORA / LIMPADORA PARA PVC, FRASCO COM 1000 CM3	Material	UN	0,0055000		
Insumo	00000122	SINAPI	ADESIVO PLASTICO PARA PVC, FRASCO COM *850* GR	Material	UN	0,0047000		
				MO sem LS =>	LS =>		MO com LS =>	
				Valor do BDI =>			Valor com BDI =>	
13.5.27	**Código**	**Banco**	**Descrição**	**Tipo**	**Und**	**Quant.**	**Valor Unit**	**Total**
Composição	94705	SINAPI	ADAPTADOR COM FLANGE E ANEL DE VEDAÇÃO, PVC, SOLDÁVEL, DN 40 MM X 1 1/4", INSTALADO EM RESERVAÇÃO PREDIAL DE ÁGUA - FORNECIMENTO E INSTALAÇÃO. AF_04/2024	Instalações Hidráulicas - Reservação e Bombas de Recalque	UN	1,0000000		
Composição Auxiliar	88267	SINAPI	ENCANADOR OU BOMBEIRO HIDRÁULICO COM ENCARGOS COMPLEMENTARES	Livro SINAPI: Cálculos e Parâmetros	H	0,1418000		
Composição Auxiliar	88248	SINAPI	AUXILIAR DE ENCANADOR OU BOMBEIRO HIDRÁULICO COM ENCARGOS COMPLEMENTARES	Livro SINAPI: Cálculos e Parâmetros	H	0,1418000		
Insumo	00000122	SINAPI	ADESIVO PLASTICO PARA PVC, FRASCO COM *850* GR	Material	UN	0,0059000		
Insumo	00020083	SINAPI	SOLUCAO PREPARADORA / LIMPADORA PARA PVC, FRASCO COM 1000 CM3	Material	UN	0,0070000		
Insumo	00000098	SINAPI	ADAPTADOR PVC SOLDAVEL, COM FLANGE E ANEL DE VEDACAO, 40 MM X 1 1/4", PARA CAIXA D'AGUA	Material	UN	1,0000000		
Insumo	00038383	SINAPI	LIXA D'AGUA EM FOLHA, COR PRETA, GRAO 100	Material	UN	0,0056000		
				MO sem LS =>	LS =>		MO com LS =>	
				Valor do BDI =>			Valor com BDI =>	
13.5.28	**Código**	**Banco**	**Descrição**	**Tipo**	**Und**	**Quant.**	**Valor Unit**	**Total**
Composição	94783	SINAPI	ADAPTADOR COM FLANGE E ANEL DE VEDAÇÃO, PVC, SOLDÁVEL, DN 20 MM X 1/2", INSTALADO EM RESERVAÇÃO PREDIAL DE ÁGUA -	Instalações Hidráulicas - Reservação e Bombas	UN	1,0000000		

			FORNECIMENTO E INSTALAÇÃO. AF_04/2024	de Recalque				
Composição Auxiliar	88267	SINAPI	ENCANADOR OU BOMBEIRO HIDRÁULICO COM ENCARGOS COMPLEMENTARES	Livro SINAPI: Cálculos e Parâmetros	H	0,1311000		
Composição Auxiliar	88248	SINAPI	AUXILIAR DE ENCANADOR OU BOMBEIRO HIDRÁULICO COM ENCARGOS COMPLEMENTARES	Livro SINAPI: Cálculos e Parâmetros	H	0,1311000		
Insumo	00000122	SINAPI	ADESIVO PLASTICO PARA PVC, FRASCO COM *850* GR	Material	UN	0,0024000		
Insumo	00000095	SINAPI	ADAPTADOR PVC SOLDAVEL, COM FLANGE E ANEL DE VEDACAO, 20 MM X 1/2", PARA CAIXA D'AGUA	Material	UN	1,0000000		
Insumo	00020083	SINAPI	SOLUCAO PREPARADORA / LIMPADORA PARA PVC, FRASCO COM 1000 CM3	Material	UN	0,0030000		
				MO sem LS =>	LS =>		MO com LS =>	
				Valor do BDI =>			Valor com BDI =>	
14.1	**Código**	**Banco**	**Descrição**	**Tipo**	**Und**	**Quant.**	**Valor Unit**	**Total**
Composição	8637	ORSE	Chapim de concreto pré-moldado	Peitoris e Tampos de Balcões	m	1,0000000		
Item	**Código**	**Banco**	**Descrição**	**Tipo**	**Und**	**Quant.**	**Valor Unit**	**Total**
Insumo	81	ORSE	Aço ca-50 6,3 a 12,5 mm	Material	kg	0,8000000		
Composição	11640	ORSE	Forma plana para estruturas, em compensado plastificado de 10mm, 02 usos, inclusive escoramento - Revisada 07.2015	Conversão InfoWOrca	m²	0,3500000		
Composição	127	ORSE	Concreto simples usinado fck=21mpa, bombeado, lançado e adensado em superestrutura	Concreto Simples	m³	0,0100000		
			Detalhamento de Cálculo ORSE					
Item	**Código**	**Banco**	**Descrição**	**Tipo**	**Und**	**Quant.**	**Valor Unit**	**Total**
Insumo	81	ORSE	Aço ca-50 6,3 a 12,5 mm	Material	kg	0,8000000		
Insumo	00001346/SINAPI	ORSE	Chapa/painel de madeira compensada plastificada (madeirite plastificado) paraforma de concreto, de 2200 x 1100 mm, e = 10 mm	Material	m²	0,2044000		
Insumo	00002692/SINAPI	ORSE	Desmoldante protetor para formas de madeira, de base oleosa emulsionada em agua	Material	l	0,0070000		
Insumo	00005068/SINAPI	ORSE	Prego de aco polido com cabeca 17 x 21 (2 x 11)	Material	kg	0,0087500		
Insumo	10517	ORSE	Exames admissionais/demissionais (checkup)	Serviços	cj	0,0002433		
Insumo	00012893/SINAPI	ORSE	Bota de seguranca com biqueira de aco e colarinho acolchoado	Material	par	0,0004396		
Insumo	4729	ORSE	Marreta 1 kg com cabo	Material	un	0,0000133		
Insumo	4728	ORSE	Talhadeira chata 10"	Material	un	0,0000398		
Insumo	1651	ORSE	Óculos branco proteção	Material	pr	0,0004396		
Insumo	10492	ORSE	Cesta Básica	Material	un	0,0027374		
Insumo	158	ORSE	Almoço (Participação do empregador)	Material	un	0,0619249		
Insumo	00012896/SINAPI	ORSE	Capacete de seguranca aba frontal com suspensao de polietileno, sem jugular (classe b)	Material	un	0,0003650		
Insumo	10788	ORSE	Pá quadrada	Material	un	0,0000266		
Insumo	00002711/SINAPI	ORSE	Carrinho de mao, em aco, com capacidade de *45 a 65* l / *100* kg, pneu com camara	Material	un	0,0000266		
Insumo	2378	ORSE	Vale transporte	Material	un	0,0435927		
Insumo	10599	ORSE	Protetor solar fps 30 com 120ml	Material	un	0,0010949		
Insumo	10761	ORSE	Refeição - café da manhã (café com leite e dois pães com manteiga)	Serviços	un	0,0619249		
Insumo	10598	ORSE	Protetor auricular	Material	un	0,0027374		
Insumo	941	ORSE	Fardamento com mangas curta	Material	un	0,0009125		
Insumo	00012892/SINAPI	ORSE	Luva raspa de couro, cano curto (punho *7* cm)	Material	par	0,0013991		
Insumo	10362	ORSE	Seguro de vida e acidente em grupo	Serviços	un	0,0027374		
Insumo	00012894/SINAPI	ORSE	Capa para chuva em pvc com forro de poliester, com capuz (amarela ou azul)	Material	un	0,0001217		
Insumo	00006193/SINAPI	ORSE	Tabua nao aparelhada *2,5 x 20* cm, em macaranduba/massaranduba, angelim ou equivalente da regiao - bruta	Material	m	0,1071000		
Insumo	00001213/SINAPI	ORSE	Carpinteiro de formas para concreto (horista)	Mão de Obra	h	0,4701500		
Insumo	11249	ORSE	Serra circular eletrica portatil	Equipamento	un	0,0000470		

Insumo	11248	ORSE	Furadeira e Parafusadeira eletrica Bosch ou Similar profissional	Equipamento	un	0,0000470		
Insumo	10579	ORSE	Chave de fenda chata 30 cm	Material	un	0,0000940		
Insumo	11244	ORSE	Martelo com unha	Material	un	0,0000940		
Insumo	10577	ORSE	Serrote 40cm	Material	un	0,0000470		
Insumo	10578	ORSE	Formão grande	Material	un	0,0000940		
Insumo	00004509/SINAPI	ORSE	Sarrafo "2,5 x 10" cm em pinus, mista ou equivalente da regiao - bruta	Material	m	0,9527000		
Insumo	00005069/SINAPI	ORSE	Prego de aco polido com cabeca 17 x 27 (2 1/2 x 11)	Material	kg	0,0350000		
Insumo	1569	ORSE	Madeira mista serrada (barrote) 6 x 6cm - 0,0036 m3/m (angelim, louro)	Material	m	1,0734500		
Insumo	00043130/SINAPI	ORSE	Arame galvanizado 12 bwg, d = 2,76 mm (0,048 kg/m) ou 14 bwg, d = 2,11 mm (0,026 kg/m)	Material	kg	0,0525000		
Insumo	00006111/SINAPI	ORSE	Servente de obras (horista)	Mão de Obra	h	0,1327500		
Insumo	00044535/SINAPI	ORSE	Servico de bombeamento de concreto com consumo minimo de 40 m3, (disponibilizacao de bomba), sem o lancamento	Material	m³	0,0100000		
Insumo	00034492/SINAPI	ORSE	Concreto usinado bombeavel, classe de resistencia c20, com brita 0 e 1, slump= 100 +/- 20 mm, exclui servico de bombeamento (nbr 8953)	Material	m³	0,0100000		
Insumo	00000378/SINAPI	ORSE	Armador (horista)	Mão de Obra	h	0,0018000		
Insumo	11264	ORSE	Marreta de 1/2 kg com cabo	Material	un	0,0000007		
Insumo	10790	ORSE	Prumo de face	Material	un	0,0000004		
Insumo	11247	ORSE	Serra mármore	Material	un	0,0000004		
Insumo	10789	ORSE	Nível de bolha de madeira	Material	un	0,0000007		
Insumo	4722	ORSE	Colher de pedreiro	Material	un	0,0000014		
Insumo	11243	ORSE	Martelo sem unha	Material	un	0,0000004		
Insumo	11265	ORSE	Martelo de borracha com cabo	Material	un	0,0000014		
Insumo	11246	ORSE	Escala métrica de bambú	Material	Un	0,0000025		
Insumo	4174	ORSE	Desempenadeira de aço lisa, cabo madeira, ref:143, Atlas ou similar	Material	un	0,0000018		
Insumo	11245	ORSE	Desempoladeira de madeira 12x22	Material	un	0,0000025		
Insumo	10262	ORSE	Regua de alumínio c/ 2,00m (para pedreiro)	Material	un	0,0000007		
Insumo	10586	ORSE	Torquesa	Material	un	0,0000004		
Insumo	10585	ORSE	Arco de serra	Material	un	0,0000004		
Insumo	00004750/SINAPI	ORSE	Pedreiro (horista)	Mão de Obra	h	0,0036000		
				MO sem LS =>	LS =>		MO com LS =>	
				Valor do BDI =>			Valor com BDI =>	

14.2	Código	Banco	Descrição	Tipo	Und	Quant.	Valor Unit	Total
Composição	103314	SINAPI	INSTALAÇÃO DE PERGOLADO DE MADEIRA, EM MAÇARANDUBA, ANGELIM OU EQUIVALENTE DA REGIÃO, FIXADO COM CONCRETO SOBRE PISO DE CONCRETO EXISTENTE. AF_11/2021	Mobiliário Urbano	m²	1,0000000		
Composição Auxiliar	88239	SINAPI	AJUDANTE DE CARPINTEIRO COM ENCARGOS COMPLEMENTARES	Livro SINAPI: Cálculos e Parâmetros	H	0,5342000		
Composição Auxiliar	5952	SINAPI	MARTELETE OU ROMPEDOR PNEUMÁTICO MANUAL, 28 KG, COM SILENCIADOR - CHI DIURNO. AF_07/2016	Custos Horários Produtivo e Improdutivo dos Equipamentos	CHI	0,0597000		
Composição Auxiliar	88262	SINAPI	CARPINTEIRO DE FORMAS COM ENCARGOS COMPLEMENTARES	Livro SINAPI: Cálculos e Parâmetros	H	0,5342000		
Composição Auxiliar	87298	SINAPI	ARGAMASSA TRAÇO 1:3 (EM VOLUME DE CIMENTO E AREIA MÉDIA ÚMIDA) PARA CONTRAPISO, PREPARO MECÂNICO COM BETONEIRA 400 L. AF_08/2019	Argamassas	m³	0,0012000		
Composição Auxiliar	102486	SINAPI	CONCRETO FCK = 15MPA, TRAÇO 1:3,4:3,4 (EM MASSA SECA DE CIMENTO/ AREIA MÉDIA/ SEIXO ROLADO) - PREPARO MANUAL. AF_05/2021	Produção de Concreto	m³	0,0208000		
Composição Auxiliar	5795	SINAPI	MARTELETE OU ROMPEDOR PNEUMÁTICO MANUAL, 28 KG, COM SILENCIADOR - CHP DIURNO. AF_07/2016	Custos Horários Produtivo e Improdutivo dos Equipamentos	CHP	0,0177000		
Insumo	00035275	SINAPI	PILAR QUADRADO NAO APARELHADO "15 X 15" CM, EM	Material	M	0,6926000		

			MACARANDUBA/MASSARANDUBA, ANGELIM OU EQUIVALENTE DA REGIAO - BRUTA					
Insumo	00020211	SINAPI	VIGA APARELHADA "6 X 16" CM, EM MACARANDUBA/MASSARANDUBA, ANGELIM OU EQUIVALENTE DA REGIAO	Material	M	2,7273000		
Insumo	00020204	SINAPI	PRANCHAO APARELHADO "7,5 X 23" CM, EM MACARANDUBA/MASSARANDUBA, ANGELIM OU EQUIVALENTE DA REGIAO	Material	M	0,6465000		
Insumo	00039027	SINAPI	PREGO DE ACO POLIDO COM CABECA 19 X 36 (3 1/4 X 9)	Material	KG	0,0312000		
Insumo	00004721	SINAPI	PEDRA BRITADA N. 1 (9,5 A 19 MM) POSTO PEDREIRA/FORNECEDOR, SEM FRETE	Material	m³	0,0023000		
				MO sem LS =>	LS =>		MO com LS =>	
				Valor do BDI =>			Valor com BDI =>	
14.3	**Código**	**Banco**	**Descrição**	**Tipo**	**Und**	**Quant.**	**Valor Unit**	**Total**
Composição	9880	ORSE	Planta - Palmeira cica (cyca revoluta) h=1,00m, fornecimento e plantio	Paisagismo	un	1,0000000		
Item	**Código**	**Banco**	**Descrição**	**Tipo**	**Und**	**Quant.**	**Valor Unit**	**Total**
Composição	10581	ORSE	Encargos Complementares - Jardineiro	Provisórios	h	1,0000000		
Insumo	00044503/SINAPI	ORSE	Jardineiro (horista)	Mão de Obra	h	1,0000000		
Insumo	00006111/SINAPI	ORSE	Servente de obras (horista)	Mão de Obra	h	1,0000000		
Composição	10549	ORSE	Encargos Complementares - Servente	Provisórios	h	1,0000000		
Insumo	140	ORSE	Adubo orgânico bovino, cacau ou similar	Material	m³	0,1000000		
Insumo	10295	ORSE	Planta - Palmeira cica (cyca revoluta) h=1,00m	Material	un	1,0000000		
			Detalhamento de Cálculo ORSE					
Item	**Código**	**Banco**	**Descrição**	**Tipo**	**Und**	**Quant.**	**Valor Unit**	**Total**
Insumo	10517	ORSE	Exames admissionais/demissionais (checkup)	Serviços	cj	0,0008000		
Insumo	941	ORSE	Fardamento com mangas curta	Material	un	0,0030000		
Insumo	00012894/SINAPI	ORSE	Capa para chuva em pvc com forro de poliester, com capuz (amarela ou azul)	Material	un	0,0004000		
Insumo	4728	ORSE	Talhadeira chata 10"	Material	un	0,0006000		
Insumo	10492	ORSE	Cesta Básica	Material	un	0,0090000		
Insumo	00012893/SINAPI	ORSE	Bota de seguranca com biqueira de aco e colarinho acolchoado	Material	par	0,0016000		
Insumo	00012892/SINAPI	ORSE	Luva raspa de couro, cano curto (punho "7" cm)	Material	par	0,0046000		
Insumo	10596	ORSE	Protetor auricular	Material	un	0,0090000		
Insumo	00012895/SINAPI	ORSE	Capacete de seguranca aba frontal com suspensao de polietileno, sem jugular (classe b)	Material	un	0,0012000		
Insumo	10788	ORSE	Pá quadrada	Material	un	0,0004000		
Insumo	158	ORSE	Almoço (Participação do empregador)	Material	un	0,2036000		
Insumo	4729	ORSE	Marreta 1 kg com cabo	Material	un	0,0002000		
Insumo	10362	ORSE	Seguro de vida e acidente em grupo	Serviços	un	0,0090000		
Insumo	10761	ORSE	Refeição - café da manhã (café com leite e dois pães com manteiga)	Serviços	un	0,2036000		
Insumo	00002711/SINAPI	ORSE	Carrinho de mao, em aco, com capacidade de "45 a 65" l / "100" kg, pneu com camara	Material	un	0,0004000		
Insumo	10599	ORSE	Protetor solar fps 30 com 120ml	Material	un	0,0036000		
Insumo	1651	ORSE	Óculos branco proteção	Material	pr	0,0016000		
Insumo	2378	ORSE	Vale transporte	Material	un	0,1882000		
Insumo	00044503/SINAPI	ORSE	Jardineiro (horista)	Mão de Obra	h	1,0000000		
Insumo	00006111/SINAPI	ORSE	Servente de obras (horista)	Mão de Obra	h	1,0000000		
Insumo	140	ORSE	Adubo orgânico bovino, cacau ou similar	Material	m³	0,1000000		
Insumo	10295	ORSE	Planta - Palmeira cica (cyca revoluta) h=1,00m	Material	un	1,0000000		
				MO sem LS =>	LS =>		MO com LS =>	
				Valor do BDI =>			Valor com BDI =>	
14.4	**Código**	**Banco**	**Descrição**	**Tipo**	**Und**	**Quant.**	**Valor Unit**	**Total**

Composição	2450	ORSE	Limpeza geral	Limpeza	m²	1,0000000		
Item	**Código**	**Banco**	**Descrição**	**Tipo**	**Und**	**Quant.**		
Insumo	1997	ORSE	Sabão em pó	Material	kg	0,0050000		
Insumo	00006111/SINAPI	ORSE	Servente de obras (horista)	Mão de Obra	h	0,1000000		
Composição	10649	ORSE	Encargos Complementares - Servente	Provisórios	h	0,1000000		
Insumo	2414	ORSE	Vassoura piaçava	Material	un	0,0500000		
Detalhamento de Cálculo ORSE								
Item	**Código**	**Banco**	**Descrição**	**Tipo**	**Und**	**Quant.**	**Valor Unit**	**Total**
Insumo	1997	ORSE	Sabão em pó	Material	kg	0,0050000		
Insumo	00006111/SINAPI	ORSE	Servente de obras (horista)	Mão de Obra	h	0,1000000		
Insumo	10517	ORSE	Exames admissionais/demissionais (checkup)	Serviços	cj	0,0000400		
Insumo	00012893/SINAPI	ORSE	Bota de segurança com biqueira de aco e colarinho acolchoado	Material	par	0,0000800		
Insumo	4729	ORSE	Marreta 1 kg com cabo	Material	un	0,0000100		
Insumo	4728	ORSE	Talhadeira cheta 10"	Material	un	0,0000300		
Insumo	1651	ORSE	Óculos branco proteção	Material	pr	0,0000800		
Insumo	10492	ORSE	Cesta Básica	Material	un	0,0004500		
Insumo	158	ORSE	Almoço (Participação do empregador)	Material	un	0,0101800		
Insumo	00012895/SINAPI	ORSE	Capacete de segurança aba frontal com suspensao de polietileno, sem jugular (classe b)	Material	un	0,0000600		
Insumo	10788	ORSE	Pá quadrada	Material	un	0,0000200		
Insumo	00002711/SINAPI	ORSE	Carrinho de mao, em aco, com capacidade de "45 a 65" l / "100" kg, pneu com camara	Material	un	0,0000200		
Insumo	2378	ORSE	Vale transporte	Material	un	0,0094100		
Insumo	10599	ORSE	Protetor solar fps 30 com 120ml	Material	un	0,0001800		
Insumo	10761	ORSE	Refeição - café da manhã (café com leite e dois pães com manteiga)	Serviços	un	0,0101800		
Insumo	10596	ORSE	Protetor auricular	Material	un	0,0004500		
Insumo	941	ORSE	Fardamento com mangas curta	Material	un	0,0001500		
Insumo	00012892/SINAPI	ORSE	Luva raspa de couro, cano curto (punho "7" cm)	Material	par	0,0002300		
Insumo	10362	ORSE	Seguro de vida e acidente em grupo	Serviços	un	0,0004500		
Insumo	00012894/SINAPI	ORSE	Capa para chuva em pvc com forro de poliester, com capuz (amarela ou azul)	Material	un	0,0000200		
Insumo	2414	ORSE	Vassoura piaçava	Material	un	0,0500000		
				MO sem LS =>		LS =>		MO com LS =>
				Valor do BDI =>			Valor com BDI =>	
Composições Auxiliares								
	Código	**Banco**	**Descrição**	**Tipo**	**Und**	**Quant.**	**Valor Unit**	**Total**
Composição	88238	SINAPI	AJUDANTE DE ARMADOR COM ENCARGOS COMPLEMENTARES	Livro SINAPI: Cálculos e Parâmetros	H	1,0000000		
Composição Auxiliar	95308	SINAPI	CURSO DE CAPACITAÇÃO PARA AJUDANTE DE ARMADOR (ENCARGOS COMPLEMENTARES) - HORISTA	Livro SINAPI: Cálculos e Parâmetros	H	1,0000000		
Insumo	00043489	SINAPI	EPI - FAMILIA PEDREIRO - HORISTA (ENCARGOS COMPLEMENTARES - COLETADO CAIXA)	Material	H	1,0000000		
Insumo	00043465	SINAPI	FERRAMENTAS - FAMILIA PEDREIRO - HORISTA (ENCARGOS COMPLEMENTARES - COLETADO CAIXA)	Material	H	1,0000000		
Insumo	00037370	SINAPI	ALIMENTACAO - HORISTA (COLETADO CAIXA - ENCARGOS COMPLEMENTARES)	Material	H	1,0000000		
Insumo	00037373	SINAPI	SEGURO - HORISTA (COLETADO CAIXA - ENCARGOS COMPLEMENTARES)	Material	H	1,0000000		
Insumo	00006114	SINAPI	AJUDANTE DE ARMADOR (HORISTA)	Mão de Obra	H	1,0000000		
Insumo	00037371	SINAPI	TRANSPORTE - HORISTA (COLETADO CAIXA - ENCARGOS COMPLEMENTARES)	Material	H	1,0000000		
Insumo	00037372	SINAPI	EXAMES - HORISTA (COLETADO CAIXA - ENCARGOS COMPLEMENTARES)	Material	H	1,0000000		
				MO sem		LS =>		MO com LS =>

				LS =>				
				Valor do BDI =>			Valor com BDI =>	
	Código	Banco	Descrição	Tipo	Und	Quant.	Valor Unit	Total
Composição	88239	SINAPI	AJUDANTE DE CARPINTEIRO COM ENCARGOS COMPLEMENTARES	Livro SINAPI: Cálculos e Parâmetros	H	1,0000000		
Composição Auxiliar	95309	SINAPI	CURSO DE CAPACITAÇÃO PARA AJUDANTE DE CARPINTEIRO (ENCARGOS COMPLEMENTARES) - HORISTA	Livro SINAPI: Cálculos e Parâmetros	H	1,0000000		
Insumo	00043483	SINAPI	EPI - FAMILIA CARPINTEIRO DE FORMAS - HORISTA (ENCARGOS COMPLEMENTARES - COLETADO CAIXA)	Material	H	1,0000000		
Insumo	00037373	SINAPI	SEGURO - HORISTA (COLETADO CAIXA - ENCARGOS COMPLEMENTARES)	Material	H	1,0000000		
Insumo	00006117	SINAPI	CARPINTEIRO AUXILIAR (HORISTA)	Mão de Obra	H	1,0000000		
Insumo	00037371	SINAPI	TRANSPORTE - HORISTA (COLETADO CAIXA - ENCARGOS COMPLEMENTARES)	Material	H	1,0000000		
Insumo	00043459	SINAPI	FERRAMENTAS - FAMILIA CARPINTEIRO DE FORMAS - HORISTA (ENCARGOS COMPLEMENTARES - COLETADO CAIXA)	Material	H	1,0000000		
Insumo	00037372	SINAPI	EXAMES - HORISTA (COLETADO CAIXA - ENCARGOS COMPLEMENTARES)	Material	H	1,0000000		
Insumo	00037370	SINAPI	ALIMENTACAO - HORISTA (COLETADO CAIXA - ENCARGOS COMPLEMENTARES)	Material	H	1,0000000		
				MO sem LS =>	LS =>		MO com LS =>	
				Valor do BDI =>			Valor com BDI =>	
	Código	Banco	Descrição	Tipo	Und	Quant.	Valor Unit	Total
Composição	88243	SINAPI	AJUDANTE ESPECIALIZADO COM ENCARGOS COMPLEMENTARES	Livro SINAPI: Cálculos e Parâmetros	H	1,0000000		
Composição Auxiliar	95313	SINAPI	CURSO DE CAPACITAÇÃO PARA AJUDANTE ESPECIALIZADO (ENCARGOS COMPLEMENTARES) - HORISTA	Livro SINAPI: Cálculos e Parâmetros	H	1,0000000		
Insumo	00043467	SINAPI	FERRAMENTAS - FAMILIA SERVENTE - HORISTA (ENCARGOS COMPLEMENTARES - COLETADO CAIXA)	Material	H	1,0000000		
Insumo	00037372	SINAPI	EXAMES - HORISTA (COLETADO CAIXA - ENCARGOS COMPLEMENTARES)	Material	H	1,0000000		
Insumo	00000242	SINAPI	AJUDANTE ESPECIALIZADO (HORISTA)	Mão de Obra	H	1,0000000		
Insumo	00037371	SINAPI	TRANSPORTE - HORISTA (COLETADO CAIXA - ENCARGOS COMPLEMENTARES)	Material	H	1,0000000		
Insumo	00037373	SINAPI	SEGURO - HORISTA (COLETADO CAIXA - ENCARGOS COMPLEMENTARES)	Material	H	1,0000000		
Insumo	00037370	SINAPI	ALIMENTACAO - HORISTA (COLETADO CAIXA - ENCARGOS COMPLEMENTARES)	Material	H	1,0000000		
Insumo	00043491	SINAPI	EPI - FAMILIA SERVENTE - HORISTA (ENCARGOS COMPLEMENTARES - COLETADO CAIXA)	Material	H	1,0000000		
				MO sem LS =>	LS =>		MO com LS =>	
				Valor do BDI =>			Valor com BDI =>	
	Código	Banco	Descrição	Tipo	Und	Quant.	Valor Unit	Total
Composição	100860	SINAPI	ALIZAR DE 5X1,5CM PARA PORTA FIXADO COM PREGOS, PADRÃO POPULAR - FORNECIMENTO E INSTALAÇÃO. AF_12/2019	Esquadrias - Portas	M	1,0000000	8,64	8,64
Composição Auxiliar	88316	SINAPI	SERVENTE COM ENCARGOS COMPLEMENTARES	Livro SINAPI: Cálculos e Parâmetros	H	0,0340000	24,37	0,82
Composição Auxiliar	88261	SINAPI	CARPINTEIRO DE ESQUADRIAS COM ENCARGOS COMPLEMENTARES	Livro SINAPI: Cálculos e Parâmetros	H	0,0680000	31,99	2,17

Insumo	00039026	SINAPI	PREGO DE ACO POLIDO SEM CABECA 15 X 15 (1 1/4 X 13)	Material	KG	0,0060000	18,35	0,11
Insumo	00020007	SINAPI	GUARNICAO / ALIZAR / VISTA LISA EM MADEIRA MACICA, PARA PORTA, E = "1" CM, L = "5" CM, PINUS /EUCALIPTO / VIROLA OU EQUIVALENTE DA REGIAO	Material	M	1,1630000	4,77	5,54
				MO sem LS =>	LS =>		MO com LS =>	
				Valor do BDI =>			Valor com BDI =>	
	Código	**Banco**	**Descrição**	**Tipo**	**Und**	**Quant.**	**Valor Unit**	**Total**
Composição	87407	SINAPI	ARGAMASSA INDUSTRIALIZADA PARA REVESTIMENTOS, MISTURA E PROJEÇÃO DE 1,5 M³/H DE ARGAMASSA. AF_08/2019	Argamassas	m³	1,0000000		
Composição Auxiliar	88430	SINAPI	PROJETOR DE ARGAMASSA, CAPACIDADE DE PROJEÇÃO 1,5 M3/H, ALCANCE DE 30 ATÉ 60 M, MOTOR ELÉTRICO POTÊNCIA 7,5 HP - CHI DIURNO. AF_06/2014	Custos Horários Produtivo e Improdutivo dos Equipamentos	CHI	3,5700000		
Composição Auxiliar	88416	SINAPI	PROJETOR DE ARGAMASSA, CAPACIDADE DE PROJEÇÃO 1,5 M3/H, ALCANCE DE 30 ATÉ 60 M, MOTOR ELÉTRICO POTÊNCIA 7,5 HP - CHP DIURNO. AF_06/2014	Custos Horários Produtivo e Improdutivo dos Equipamentos	CHP	0,6700000		
Composição Auxiliar	88377	SINAPI	OPERADOR DE BETONEIRA ESTACIONÁRIA/MISTURADOR COM ENCARGOS COMPLEMENTARES	Livro SINAPI: Cálculos e Parâmetros	H	4,2400000		
Insumo	00000371	SINAPI	ARGAMASSA INDUSTRIALIZADA MULTIUSO, PARA REVESTIMENTO INTERNO E EXTERNO E ASSENTAMENTO DE BLOCOS DIVERSOS	Material	KG	1.857,0600000		
				MO sem LS =>	LS =>		MO com LS =>	
				Valor do BDI =>			Valor com BDI =>	
	Código	**Banco**	**Descrição**	**Tipo**	**Und**	**Quant.**	**Valor Unit**	**Total**
Composição	88627	SINAPI	ARGAMASSA TRAÇO 1:0,5:4,5 (EM VOLUME DE CIMENTO, CAL E AREIA MÉDIA ÚMIDA) PARA ASSENTAMENTO DE ALVENARIA, PREPARO MANUAL. AF_08/2019	Argamassas	m³	1,0000000		
Composição Auxiliar	88316	SINAPI	SERVENTE COM ENCARGOS COMPLEMENTARES	Livro SINAPI: Cálculos e Parâmetros	H	8,7800000		
Insumo	00001379	SINAPI	CIMENTO PORTLAND COMPOSTO CP II-32	Material	KG	339,6200000		
Insumo	00000370	SINAPI	AREIA MEDIA - POSTO JAZIDA/FORNECEDOR (RETIRADO NA JAZIDA, SEM TRANSPORTE)	Material	m³	1,1300000		
Insumo	00001106	SINAPI	CAL HIDRATADA CH-I PARA ARGAMASSAS	Material	KG	75,4700000		
				MO sem LS =>	LS =>		MO com LS =>	
				Valor do BDI =>			Valor com BDI =>	
	Código	**Banco**	**Descrição**	**Tipo**	**Und**	**Quant.**	**Valor Unit**	**Total**
Composição	87292	SINAPI	ARGAMASSA TRAÇO 1:2:8 (EM VOLUME DE CIMENTO, CAL E AREIA MÉDIA ÚMIDA) PARA EMBOÇO/MASSA ÚNICA/ASSENTAMENTO DE ALVENARIA DE VEDAÇÃO, PREPARO MECÂNICO COM BETONEIRA 400 L. AF_08/2019	Argamassas	m³	1,0000000		
Composição Auxiliar	88377	SINAPI	OPERADOR DE BETONEIRA ESTACIONÁRIA/MISTURADOR COM ENCARGOS COMPLEMENTARES	Livro SINAPI: Cálculos e Parâmetros	H	4,5000000		
Composição Auxiliar	88831	SINAPI	BETONEIRA CAPACIDADE NOMINAL DE 400 L, CAPACIDADE DE MISTURA 280 L, MOTOR ELÉTRICO TRIFÁSICO POTÊNCIA DE 2 CV, SEM CARREGADOR - CHI DIURNO. AF_05/2023	Custos Horários Produtivo e Improdutivo dos Equipamentos	CHI	3,4500000		
Composição Auxiliar	88830	SINAPI	BETONEIRA CAPACIDADE NOMINAL DE 400 L, CAPACIDADE DE MISTURA 280 L, MOTOR ELÉTRICO TRIFÁSICO POTÊNCIA DE 2 CV, SEM CARREGADOR - CHP DIURNO. AF_05/2023	Custos Horários Produtivo e Improdutivo dos Equipamentos	CHP	1,0500000		
Insumo	00001379	SINAPI	CIMENTO PORTLAND COMPOSTO CP II-32	Material	KG	195,8600000		
Insumo	00000370	SINAPI	AREIA MEDIA - POSTO JAZIDA/FORNECEDOR (RETIRADO NA JAZIDA,	Material	m³	1,1600000		

			SEM TRANSPORTE)					
Insumo	00001106	SINAPI	CAL HIDRATADA CH-I PARA ARGAMASSAS	Material	KG	174,1000000		
				MO sem LS =>	LS =>		MO com LS =>	
				Valor do BDI =>			Valor com BDI =>	
	Código	**Banco**	**Descrição**	**Tipo**	**Und**	**Quant.**	**Valor Unit**	**Total**
Composição	87313	SINAPI	ARGAMASSA TRAÇO 1:3 (EM VOLUME DE CIMENTO E AREIA GROSSA ÚMIDA) PARA CHAPISCO CONVENCIONAL, PREPARO MECÂNICO COM BETONEIRA 400 L. AF_08/2019	Argamassas	m³	1,0000000		
Composição Auxiliar	88830	SINAPI	BETONEIRA CAPACIDADE NOMINAL DE 400 L, CAPACIDADE DE MISTURA 280 L, MOTOR ELÉTRICO TRIFÁSICO POTÊNCIA DE 2 CV, SEM CARREGADOR - CHP DIURNO. AF_05/2023	Custos Horários Produtivo e Improdutivo dos Equipamentos	CHP	1,0100000		
Composição Auxiliar	88831	SINAPI	BETONEIRA CAPACIDADE NOMINAL DE 400 L, CAPACIDADE DE MISTURA 280 L, MOTOR ELÉTRICO TRIFÁSICO POTÊNCIA DE 2 CV, SEM CARREGADOR - CHI DIURNO. AF_05/2023	Custos Horários Produtivo e Improdutivo dos Equipamentos	CHI	3,3100000		
Composição Auxiliar	88377	SINAPI	OPERADOR DE BETONEIRA ESTACIONÁRIA/MISTURADOR COM ENCARGOS COMPLEMENTARES	Livro SINAPI: Cálculos e Parâmetros	H	4,3200000		
Insumo	00000367	SINAPI	AREIA GROSSA - POSTO JAZIDA/FORNECEDOR (RETIRADO NA JAZIDA, SEM TRANSPORTE)	Material	m³	0,9500000		
Insumo	00001379	SINAPI	CIMENTO PORTLAND COMPOSTO CP II-32	Material	KG	426,4900000		
				MO sem LS =>	LS =>		MO com LS =>	
				Valor do BDI =>			Valor com BDI =>	
	Código	**Banco**	**Descrição**	**Tipo**	**Und**	**Quant.**	**Valor Unit**	**Total**
Composição	87298	SINAPI	ARGAMASSA TRAÇO 1:3 (EM VOLUME DE CIMENTO E AREIA MÉDIA ÚMIDA) PARA CONTRAPISO, PREPARO MECÂNICO COM BETONEIRA 400 L. AF_08/2019	Argamassas	m³	1,0000000		
Composição Auxiliar	88830	SINAPI	BETONEIRA CAPACIDADE NOMINAL DE 400 L, CAPACIDADE DE MISTURA 280 L, MOTOR ELÉTRICO TRIFÁSICO POTÊNCIA DE 2 CV, SEM CARREGADOR - CHP DIURNO. AF_05/2023	Custos Horários Produtivo e Improdutivo dos Equipamentos	CHP	1,0300000		
Composição Auxiliar	88377	SINAPI	OPERADOR DE BETONEIRA ESTACIONÁRIA/MISTURADOR COM ENCARGOS COMPLEMENTARES	Livro SINAPI: Cálculos e Parâmetros	H	4,4200000		
Composição Auxiliar	88831	SINAPI	BETONEIRA CAPACIDADE NOMINAL DE 400 L, CAPACIDADE DE MISTURA 280 L, MOTOR ELÉTRICO TRIFÁSICO POTÊNCIA DE 2 CV, SEM CARREGADOR - CHI DIURNO. AF_05/2023	Custos Horários Produtivo e Improdutivo dos Equipamentos	CHI	3,3900000		
Insumo	00000370	SINAPI	AREIA MEDIA - POSTO JAZIDA/FORNECEDOR (RETIRADO NA JAZIDA, SEM TRANSPORTE)	Material	m³	1,2700000		
Insumo	00001379	SINAPI	CIMENTO PORTLAND COMPOSTO CP II-32	Material	KG	573,6100000		
				MO sem LS =>	LS =>		MO com LS =>	
				Valor do BDI =>			Valor com BDI =>	
	Código	**Banco**	**Descrição**	**Tipo**	**Und**	**Quant.**	**Valor Unit**	**Total**
Composição	88829	SINAPI	ARGAMASSA TRAÇO 1:3 (EM VOLUME DE CIMENTO E AREIA MÉDIA ÚMIDA), PREPARO MANUAL. AF_08/2019	Argamassas	m³	1,0000000		
Composição Auxiliar	88316	SINAPI	SERVENTE COM ENCARGOS COMPLEMENTARES	Livro SINAPI: Cálculos e Parâmetros	H	8,5700000		
Insumo	00001379	SINAPI	CIMENTO PORTLAND COMPOSTO CP II-32	Material	KG	482,9600000		
Insumo	00000370	SINAPI	AREIA MEDIA - POSTO JAZIDA/FORNECEDOR (RETIRADO NA JAZIDA, SEM TRANSPORTE)	Material	m³	1,0700000		
				MO sem LS =>	LS =>		MO com LS =>	

				Valor do BDI =>			Valor com BDI =>	
	Código	Banco	Descrição	Tipo	Und	Quant.	Valor Unit	Total
Composição	87298	SINAPI	ARGAMASSA TRAÇO 1:3:12 (EM VOLUME DE CIMENTO, CAL E AREIA MÉDIA ÚMIDA) PARA EMBOÇO/MASSA ÚNICA/ASSENTAMENTO DE ALVENARIA DE VEDAÇÃO, PREPARO MECÂNICO COM BETONEIRA 600 L. AF_08/2019	Argamassas	m³	1,0000000		
Composição Auxiliar	89225	SINAPI	BETONEIRA CAPACIDADE NOMINAL DE 600 L, CAPACIDADE DE MISTURA 360 L, MOTOR ELÉTRICO TRIFÁSICO POTÊNCIA DE 4 CV, SEM CARREGADOR - CHP DIURNO. AF_05/2023	Custos Horários Produtivo e Improdutivo dos Equipamentos	CHP	0,7400000		
Composição Auxiliar	88377	SINAPI	OPERADOR DE BETONEIRA ESTACIONÁRIA/MISTURADOR COM ENCARGOS COMPLEMENTARES	Livro SINAPI: Cálculos e Parâmetros	H	3,1700000		
Composição Auxiliar	88316	SINAPI	SERVENTE COM ENCARGOS COMPLEMENTARES	Livro SINAPI: Cálculos e Parâmetros	H	0,7600000		
Composição Auxiliar	89226	SINAPI	BETONEIRA CAPACIDADE NOMINAL DE 600 L, CAPACIDADE DE MISTURA 360 L, MOTOR ELÉTRICO TRIFÁSICO POTÊNCIA DE 4 CV, SEM CARREGADOR - CHI DIURNO. AF_05/2023	Custos Horários Produtivo e Improdutivo dos Equipamentos	CHI	2,4300000		
Insumo	00001106	SINAPI	CAL HIDRATADA CH-I PARA ARGAMASSAS	Material	KG	181,1900000		
Insumo	00001379	SINAPI	CIMENTO PORTLAND COMPOSTO CP II-32	Material	KG	135,8900000		
Insumo	00000370	SINAPI	AREIA MEDIA - POSTO JAZIDA/FORNECEDOR (RETIRADO NA JAZIDA, SEM TRANSPORTE)	Material	m³	1,2100000		
				MO sem LS =>	LS =>		MO com LS =>	
				Valor do BDI =>			Valor com BDI =>	

	Código	Banco	Descrição	Tipo	Und	Quant.	Valor Unit	Total
Composição	87301	SINAPI	ARGAMASSA TRAÇO 1:4 (EM VOLUME DE CIMENTO E AREIA MÉDIA ÚMIDA) PARA CONTRAPISO, PREPARO MECÂNICO COM BETONEIRA 400 L. AF_08/2019	Argamassas	m³	1,0000000		
Composição Auxiliar	88377	SINAPI	OPERADOR DE BETONEIRA ESTACIONÁRIA/MISTURADOR COM ENCARGOS COMPLEMENTARES	Livro SINAPI: Cálculos e Parâmetros	H	4,8500000		
Composição Auxiliar	88831	SINAPI	BETONEIRA CAPACIDADE NOMINAL DE 400 L, CAPACIDADE DE MISTURA 280 L, MOTOR ELÉTRICO TRIFÁSICO POTÊNCIA DE 2 CV, SEM CARREGADOR - CHI DIURNO. AF_05/2023	Custos Horários Produtivo e Improdutivo dos Equipamentos	CHI	3,7200000		
Composição Auxiliar	88830	SINAPI	BETONEIRA CAPACIDADE NOMINAL DE 400 L, CAPACIDADE DE MISTURA 280 L, MOTOR ELÉTRICO TRIFÁSICO POTÊNCIA DE 2 CV, SEM CARREGADOR - CHP DIURNO. AF_05/2023	Custos Horários Produtivo e Improdutivo dos Equipamentos	CHP	1,1300000		
Insumo	00001379	SINAPI	CIMENTO PORTLAND COMPOSTO CP II-32	Material	KG	459,8500000		
Insumo	00000370	SINAPI	AREIA MEDIA - POSTO JAZIDA/FORNECEDOR (RETIRADO NA JAZIDA, SEM TRANSPORTE)	Material	m³	1,3800000		
				MO sem LS =>	LS =>		MO com LS =>	
				Valor do BDI =>			Valor com BDI =>	

	Código	Banco	Descrição	Tipo	Und	Quant.	Valor Unit	Total
Composição	88245	SINAPI	ARMADOR COM ENCARGOS COMPLEMENTARES	Livro SINAPI: Cálculos e Parâmetros	H	1,0000000		
Composição Auxiliar	95314	SINAPI	CURSO DE CAPACITAÇÃO PARA ARMADOR (ENCARGOS COMPLEMENTARES) - HORISTA	Livro SINAPI: Cálculos e Parâmetros	H	1,0000000		
Insumo	00037372	SINAPI	EXAMES - HORISTA (COLETADO CAIXA - ENCARGOS COMPLEMENTARES)	Material	H	1,0000000		
Insumo	00037371	SINAPI	TRANSPORTE - HORISTA (COLETADO CAIXA - ENCARGOS COMPLEMENTARES)	Material	H	1,0000000		
Insumo	00037373	SINAPI	SEGURO - HORISTA (COLETADO CAIXA - ENCARGOS	Material	H	1,0000000		

			COMPLEMENTARES)					
Insumo	00043465	SINAPI	FERRAMENTAS - FAMÍLIA PEDREIRO - HORISTA (ENCARGOS COMPLEMENTARES - COLETADO CAIXA)	Material	H	1,0000000		
Insumo	00043489	SINAPI	EPI - FAMÍLIA PEDREIRO - HORISTA (ENCARGOS COMPLEMENTARES - COLETADO CAIXA)	Material	H	1,0000000		
Insumo	00000378	SINAPI	ARMADOR (HORISTA)	Mão de Obra	H	1,0000000		
Insumo	00037370	SINAPI	ALIMENTACAO - HORISTA (COLETADO CAIXA - ENCARGOS COMPLEMENTARES)	Material	H	1,0000000		
				MO sem LS =>	LS =>		MO com LS =>	
				Valor do BDI =>			Valor com BDI =>	
	Código	**Banco**	**Descrição**	**Tipo**	**Und**	**Quant.**	**Valor Unit**	**Total**
Composição	88248	SINAPI	ASSENTADOR DE TUBOS COM ENCARGOS COMPLEMENTARES	Livro SINAPI: Cálculos e Parâmetros	H	1,0000000		
Composição Auxiliar	95315	SINAPI	CURSO DE CAPACITAÇÃO PARA ASSENTADOR DE TUBOS (ENCARGOS COMPLEMENTARES) - HORISTA	Livro SINAPI: Cálculos e Parâmetros	H	1,0000000		
Insumo	00037372	SINAPI	EXAMES - HORISTA (COLETADO CAIXA - ENCARGOS COMPLEMENTARES)	Material	H	1,0000000		
Insumo	00043464	SINAPI	FERRAMENTAS - FAMÍLIA OPERADOR ESCAVADEIRA - HORISTA (ENCARGOS COMPLEMENTARES - COLETADO CAIXA)	Material	H	1,0000000		
Insumo	00043488	SINAPI	EPI - FAMÍLIA OPERADOR ESCAVADEIRA - HORISTA (ENCARGOS COMPLEMENTARES - COLETADO CAIXA)	Material	H	1,0000000		
Insumo	00037371	SINAPI	TRANSPORTE - HORISTA (COLETADO CAIXA - ENCARGOS COMPLEMENTARES)	Material	H	1,0000000		
Insumo	00040331	SINAPI	ASSENTADOR DE MANILHAS (HORISTA)	Mão de Obra	H	1,0000000		
Insumo	00037370	SINAPI	ALIMENTACAO - HORISTA (COLETADO CAIXA - ENCARGOS COMPLEMENTARES)	Material	H	1,0000000		
Insumo	00037373	SINAPI	SEGURO - HORISTA (COLETADO CAIXA - ENCARGOS COMPLEMENTARES)	Material	H	1,0000000		
				MO sem LS =>	LS =>		MO com LS =>	
				Valor do BDI =>			Valor com BDI =>	
	Código	**Banco**	**Descrição**	**Tipo**	**Und**	**Quant.**	**Valor Unit**	**Total**
Composição	88247	SINAPI	AUXILIAR DE ELETRICISTA COM ENCARGOS COMPLEMENTARES	Livro SINAPI: Cálculos e Parâmetros	H	1,0000000		
Composição Auxiliar	95316	SINAPI	CURSO DE CAPACITAÇÃO PARA AUXILIAR DE ELETRICISTA (ENCARGOS COMPLEMENTARES) - HORISTA	Livro SINAPI: Cálculos e Parâmetros	H	1,0000000		
Insumo	00037371	SINAPI	TRANSPORTE - HORISTA (COLETADO CAIXA - ENCARGOS COMPLEMENTARES)	Material	H	1,0000000		
Insumo	00037370	SINAPI	ALIMENTACAO - HORISTA (COLETADO CAIXA - ENCARGOS COMPLEMENTARES)	Material	H	1,0000000		
Insumo	00037372	SINAPI	EXAMES - HORISTA (COLETADO CAIXA - ENCARGOS COMPLEMENTARES)	Material	H	1,0000000		
Insumo	00043484	SINAPI	EPI - FAMÍLIA ELETRICISTA - HORISTA (ENCARGOS COMPLEMENTARES - COLETADO CAIXA)	Material	H	1,0000000		
Insumo	00043460	SINAPI	FERRAMENTAS - FAMÍLIA ELETRICISTA - HORISTA (ENCARGOS COMPLEMENTARES - COLETADO CAIXA)	Material	H	1,0000000		
Insumo	00037373	SINAPI	SEGURO - HORISTA (COLETADO CAIXA - ENCARGOS COMPLEMENTARES)	Material	H	1,0000000		
Insumo	00000247	SINAPI	AJUDANTE DE ELETRICISTA (HORISTA)	Mão de Obra	H	1,0000000		
				MO sem LS =>	LS =>		MO com LS =>	
				Valor do			Valor com BDI =>	

				BDI =>				
	Código	Banco	Descrição	Tipo	Und	Quant.	Valor Unit	Total
Composição	88248	SINAPI	AUXILIAR DE ENCANADOR OU BOMBEIRO HIDRÁULICO COM ENCARGOS COMPLEMENTARES	Livro SINAPI: Cálculos e Parâmetros	H	1,0000000		
Composição Auxiliar	95317	SINAPI	CURSO DE CAPACITAÇÃO PARA AUXILIAR DE ENCANADOR OU BOMBEIRO HIDRÁULICO (ENCARGOS COMPLEMENTARES) - HORISTA	Livro SINAPI: Cálculos e Parâmetros	H	1,0000000		
Insumo	00037370	SINAPI	ALIMENTACAO - HORISTA (COLETADO CAIXA - ENCARGOS COMPLEMENTARES)	Material	H	1,0000000		
Insumo	00037372	SINAPI	EXAMES - HORISTA (COLETADO CAIXA - ENCARGOS COMPLEMENTARES)	Material	H	1,0000000		
Insumo	00037371	SINAPI	TRANSPORTE - HORISTA (COLETADO CAIXA - ENCARGOS COMPLEMENTARES)	Material	H	1,0000000		
Insumo	00037373	SINAPI	SEGURO - HORISTA (COLETADO CAIXA - ENCARGOS COMPLEMENTARES)	Material	H	1,0000000		
Insumo	00043461	SINAPI	FERRAMENTAS - FAMILIA ENCANADOR - HORISTA (ENCARGOS COMPLEMENTARES - COLETADO CAIXA)	Material	H	1,0000000		
Insumo	00000246	SINAPI	AUXILIAR DE ENCANADOR OU BOMBEIRO HIDRÁULICO (HORISTA)	Mão de Obra	H	1,0000000		
Insumo	00043485	SINAPI	EPI - FAMILIA ENCANADOR - HORISTA (ENCARGOS COMPLEMENTARES - COLETADO CAIXA)	Material	H	1,0000000		
				MO sem LS =>	LS =>		MO com LS =>	
				Valor do BDI =>			Valor com BDI =>	
	Código	Banco	Descrição	Tipo	Und	Quant.	Valor Unit	Total
Composição	88251	SINAPI	AUXILIAR DE SERRALHEIRO COM ENCARGOS COMPLEMENTARES	Livro SINAPI: Cálculos e Parâmetros	H	1,0000000		
Composição Auxiliar	95320	SINAPI	CURSO DE CAPACITAÇÃO PARA AUXILIAR DE SERRALHEIRO (ENCARGOS COMPLEMENTARES) - HORISTA	Livro SINAPI: Cálculos e Parâmetros	H	1,0000000		
Insumo	00043489	SINAPI	EPI - FAMILIA PEDREIRO - HORISTA (ENCARGOS COMPLEMENTARES - COLETADO CAIXA)	Material	H	1,0000000		
Insumo	00037373	SINAPI	SEGURO - HORISTA (COLETADO CAIXA - ENCARGOS COMPLEMENTARES)	Material	H	1,0000000		
Insumo	00043465	SINAPI	FERRAMENTAS - FAMILIA PEDREIRO - HORISTA (ENCARGOS COMPLEMENTARES - COLETADO CAIXA)	Material	H	1,0000000		
Insumo	00000252	SINAPI	AJUDANTE DE SERRALHEIRO (HORISTA)	Mão de Obra	H	1,0000000		
Insumo	00037372	SINAPI	EXAMES - HORISTA (COLETADO CAIXA - ENCARGOS COMPLEMENTARES)	Material	H	1,0000000		
Insumo	00037371	SINAPI	TRANSPORTE - HORISTA (COLETADO CAIXA - ENCARGOS COMPLEMENTARES)	Material	H	1,0000000		
Insumo	00037370	SINAPI	ALIMENTACAO - HORISTA (COLETADO CAIXA - ENCARGOS COMPLEMENTARES)	Material	H	1,0000000		
				MO sem LS =>	LS =>		MO com LS =>	
				Valor do BDI =>			Valor com BDI =>	
	Código	Banco	Descrição	Tipo	Und	Quant.	Valor Unit	Total
Composição	88256	SINAPI	AZULEJISTA OU LADRILHEIRO COM ENCARGOS COMPLEMENTARES	Livro SINAPI: Cálculos e Parâmetros	H	1,0000000		
Composição Auxiliar	95324	SINAPI	CURSO DE CAPACITAÇÃO PARA AZULEJISTA OU LADRILHEIRO (ENCARGOS COMPLEMENTARES) - HORISTA	Livro SINAPI: Cálculos e Parâmetros	H	1,0000000		
Insumo	00004760	SINAPI	AZULEJISTA OU LADRILHEIRO (HORISTA)	Mão de Obra	H	1,0000000		
Insumo	00037371	SINAPI	TRANSPORTE - HORISTA (COLETADO CAIXA - ENCARGOS COMPLEMENTARES)	Material	H	1,0000000		
Insumo	00043465	SINAPI	FERRAMENTAS - FAMILIA PEDREIRO - HORISTA (ENCARGOS	Material	H	1,0000000		

			COMPLEMENTARES - COLETADO CAIXA)					
Insumo	00037372	SINAPI	EXAMES - HORISTA (COLETADO CAIXA - ENCARGOS COMPLEMENTARES)	Material	H	1,0000000		
Insumo	00043489	SINAPI	EPI - FAMILIA PEDREIRO - HORISTA (ENCARGOS COMPLEMENTARES - COLETADO CAIXA)	Material	H	1,0000000		
Insumo	00037373	SINAPI	SEGURO - HORISTA (COLETADO CAIXA - ENCARGOS COMPLEMENTARES)	Material	H	1,0000000		
Insumo	00037370	SINAPI	ALIMENTACAO - HORISTA (COLETADO CAIXA - ENCARGOS COMPLEMENTARES)	Material	H	1,0000000		
				MO sem LS =>	LS =>		MO com LS =>	
				Valor do BDI =>			Valor com BDI =>	
	Código	**Banco**	**Descrição**	**Tipo**	**Und**	**Quant.**	**Valor Unit**	**Total**
Composição	1903	ORSE	Argamassa cimento e areia traço t-1 (1:3) - 1 saco cimento 50kg / 3 padiolas areia dim. 0.35 x 0.45 x 0.23 m - Confecção mecânica e transporte	Argamassas	m³	1,0000000		
Item	**Código**	**Banco**	**Descrição**	**Tipo**	**Und**	**Quant.**	**Valor Unit**	**Total**
Insumo	00006111/SINAPI	ORSE	Servente de obras (horista)	Mão de Obra	h	4,0000000		
Insumo	00000370/SINAPI	ORSE	Areia media - posto jazida/fornecedor (retirado na jazida, sem transporte)	Material	m³	1,0800000		
Insumo	00001379/SINAPI	ORSE	Cimento portland composto cp ii-32	Material	kg	452,2000000		
Composição	10549	ORSE	Encargos Complementares - Servente	Provisórios	h	4,0000000		
			Detalhamento de Cálculo ORSE					
Item	**Código**	**Banco**	**Descrição**	**Tipo**	**Und**	**Quant.**	**Valor Unit**	**Total**
Insumo	00006111/SINAPI	ORSE	Servente de obras (horista)	Mão de Obra	h	4,0000000		
Insumo	00000370/SINAPI	ORSE	Areia media - posto jazida/fornecedor (retirado na jazida, sem transporte)	Material	m³	1,0800000		
Insumo	00001379/SINAPI	ORSE	Cimento portland composto cp ii-32	Material	kg	452,2000000		
Insumo	10517	ORSE	Exames admissionais/demissionais (checkup)	Serviços	cj	0,0016000		
Insumo	00012893/SINAPI	ORSE	Bota de seguranca com biqueira de aco e colarinho acolchoado	Material	par	0,0032000		
Insumo	4729	ORSE	Marreta 1 kg com cabo	Material	un	0,0004000		
Insumo	4728	ORSE	Talhadeira chata 10"	Material	un	0,0012000		
Insumo	1651	ORSE	Óculos branco proteção	Material	pr	0,0032000		
Insumo	10492	ORSE	Cesta Básica	Material	un	0,0180000		
Insumo	158	ORSE	Almoço (Participação do empregador)	Material	un	0,4072000		
Insumo	00012895/SINAPI	ORSE	Capacete de seguranca aba frontal com suspensao de polietileno, sem jugular (classe b)	Material	un	0,0024000		
Insumo	10788	ORSE	Pá quadrada	Material	un	0,0008000		
Insumo	00002711/SINAPI	ORSE	Carrinho de mao, em aco, com capacidade de "45 a 65" l / "100" kg, pneu com camara	Material	un	0,0008000		
Insumo	2376	ORSE	Vale transporte	Material	un	0,3764000		
Insumo	10599	ORSE	Protetor solar fps 30 com 120ml	Material	un	0,0072000		
Insumo	10761	ORSE	Refeição - café da manhã (café com leite e dois pães com manteiga)	Serviços	un	0,4072000		
Insumo	10596	ORSE	Protetor auricular	Material	un	0,0180000		
Insumo	941	ORSE	Fardamento com mangas curta	Material	un	0,0060000		
Insumo	00012892/SINAPI	ORSE	Luva raspa de couro, cano curto (punho "7" cm)	Material	par	0,0092000		
Insumo	10362	ORSE	Seguro de vida e acidente em grupo	Serviços	un	0,0180000		
Insumo	00012894/SINAPI	ORSE	Capa para chuva em pvc com forro de poliester, com capuz (amarela ou azul)	Material	un	0,0008000		
				MO sem LS =>	LS =>		MO com LS =>	
				Valor do BDI =>			Valor com BDI =>	
	Código	**Banco**	**Descrição**	**Tipo**	**Und**	**Quant.**	**Valor Unit**	**Total**
Composição	140	ORSE	Aço CA - 50 Ø 6,3 a 12,5mm, inclusive corte, dobragem, montagem e colocacao da ferragens nas formas, para superestruturas e fundações - R1	Armaduras Convencionais	kg	1,0000000		
Item	**Código**	**Banco**	**Descrição**	**Tipo**	**Und**	**Quant.**	**Valor Unit**	**Total**

Insumo	00043132/SINAPI	ORSE	Arame recozido 16 bwg, d = 1,65 mm (0,016 kg/m) ou 18 bwg, d = 1,25 mm (0,01 kg/m)	Material	kg	0,0200000		
Insumo	00000378/SINAPI	ORSE	Armador (horista)	Mão de Obra	h	0,0800000		
Composição	10549	ORSE	Encargos Complementares - Servente	Provisórios	h	0,0800000		
Insumo	00006111/SINAPI	ORSE	Servente de obras (horista)	Mão de Obra	h	0,0800000		
Insumo	00039315/SINAPI	ORSE	Espacador / distanciador tipo garra dupla, em plastico, cobrimento "20" mm, para ferragens de lajes e fundo de vigas	Material	un	0,4000000		
Composição	10555	ORSE	Encargos Complementares - Armador	Provisórios	h	0,0800000		
Insumo	00039017/SINAPI	ORSE	Espacador / distanciador circular com entrada lateral, em plastico, para vergalhao "4,2 a 12,5" mm, cobrimento 20 mm	Material	un	0,4000000		
Insumo	81	ORSE	Aço ca-50 6,3 a 12,5 mm	Material	kg	1,0000000		

Detalhamento de Cálculo ORSE

Item	Código	Banco	Descrição	Tipo	Und	Quant.	Valor Unit	Total
Insumo	00043132/SINAPI	ORSE	Arame recozido 16 bwg, d = 1,65 mm (0,016 kg/m) ou 18 bwg, d = 1,25 mm (0,01 kg/m)	Material	kg	0,0200000		
Insumo	00000378/SINAPI	ORSE	Armador (horista)	Mão de Obra	h	0,0800000		
Insumo	10517	ORSE	Exames admissionais/demissionais (checkup)	Serviços	cj	0,0000640		
Insumo	00012893/SINAPI	ORSE	Bota de seguranca com biqueira de aco e colarinho acolchoado	Material	par	0,0001280		
Insumo	4729	ORSE	Marreta 1 kg com cabo	Material	un	0,0000080		
Insumo	4728	ORSE	Talhadeira chata 10"	Material	un	0,0000240		
Insumo	1651	ORSE	Óculos branco proteção	Material	pr	0,0001280		
Insumo	10492	ORSE	Cesta Básica	Material	un	0,0007200		
Insumo	158	ORSE	Almoço (Participação do empregador)	Material	un	0,0162880		
Insumo	00012895/SINAPI	ORSE	Capacete de seguranca aba frontal com suspensao de polietileno, sem jugular (classe b)	Material	un	0,0000960		
Insumo	10788	ORSE	Pá quadrada	Material	un	0,0000160		
Insumo	00002711/SINAPI	ORSE	Carrinho de mao, em aco, com capacidade de "45 a 65" l / "100" kg, pneu com camara	Material	un	0,0000160		
Insumo	2378	ORSE	Vale transporte	Material	un	0,0127600		
Insumo	10599	ORSE	Protetor solar fps 30 com 120ml	Material	un	0,0002880		
Insumo	10761	ORSE	Refeição - café da manhã (café com leite e dois pães com manteiga)	Serviços	un	0,0162880		
Insumo	10598	ORSE	Protetor auricular	Material	un	0,0007200		
Insumo	941	ORSE	Fardamento com mangas curta	Material	un	0,0002400		
Insumo	00012892/SINAPI	ORSE	Luva raspa de couro, cano curto (punho "7" cm)	Material	par	0,0003680		
Insumo	10362	ORSE	Seguro de vida e acidente em grupo	Serviços	un	0,0007200		
Insumo	00012894/SINAPI	ORSE	Capa para chuva em pvc com forro de poliester, com capuz (amarela ou azul)	Material	un	0,0000320		
Insumo	00006111/SINAPI	ORSE	Servente de obras (horista)	Mão de Obra	h	0,0800000		
Insumo	00039315/SINAPI	ORSE	Espacador / distanciador tipo garra dupla, em plastico, cobrimento "20" mm, para ferragens de lajes e fundo de vigas	Material	un	0,4000000		
Insumo	10586	ORSE	Torquesa	Material	un	0,0000160		
Insumo	10585	ORSE	Arco de serra	Material	un	0,0000160		
Insumo	00039017/SINAPI	ORSE	Espacador / distanciador circular com entrada lateral, em plastico, para vergalhao "4,2 a 12,5" mm, cobrimento 20 mm	Material	un	0,4000000		
Insumo	81	ORSE	Aço ca-50 6,3 a 12,5 mm	Material	kg	1,0000000		
				MO sem LS =>	LS =>		MO com LS =>	
				Valor do BDI =>			Valor com BDI =>	

	Código	Banco	Descrição	Tipo	Und	Quant.	Valor Unit	Total
Composição	91292	SINAPI	BATENTE PARA PORTA DE MADEIRA, FIXAÇÃO COM ARGAMASSA, PADRÃO POPULAR, FORNECIMENTO E INSTALAÇÃO. AF_12/2019	Esquadrias - Portas	UN	1,0000000		
Composição Auxiliar	88309	SINAPI	PEDREIRO COM ENCARGOS COMPLEMENTARES	Livro SINAPI: Cálculos e Parâmetros	H	1,3820000		
Composição Auxiliar	88629	SINAPI	ARGAMASSA TRAÇO 1:3 (EM VOLUME DE CIMENTO E AREIA MÉDIA ÚMIDA), PREPARO MANUAL. AF_08/2019	Argamassas	m³	0,0223000		

Composição Auxiliar	88261	SINAPI	CARPINTEIRO DE ESQUADRIAS COM ENCARGOS COMPLEMENTARES	Livro SINAPI: Cálculos e Parâmetros	H	0,5520000		
Composição Auxiliar	91287	SINAPI	BATENTE PARA PORTA DE MADEIRA, PADRÃO POPULAR - FORNECIMENTO E MONTAGEM. AF_12/2019	Esquadrias - Portas	UN	1,0000000		
Composição Auxiliar	88316	SINAPI	SERVENTE COM ENCARGOS COMPLEMENTARES	Livro SINAPI: Cálculos e Parâmetros	H	0,9570000		
Insumo	00007319	SINAPI	TINTA ASFALTICA IMPERMEABILIZANTE DISPERSA EM AGUA, PARA MATERIAIS CIMENTICIOS	Material	L	0,1671000		
Insumo	00039027	SINAPI	PREGO DE ACO POLIDO COM CABECA 19 X 36 (3 1/4 X 9)	Material	KG	0,2000000		
				MO sem LS =>	LS =>		MO com LS =>	
				Valor do BDI =>			Valor com BDI =>	
	Código	**Banco**	**Descrição**	**Tipo**	**Und**	**Quant.**	**Valor Unit**	**Total**
Composição	91287	SINAPI	BATENTE PARA PORTA DE MADEIRA, PADRÃO POPULAR - FORNECIMENTO E MONTAGEM. AF_12/2019	Esquadrias - Portas	UN	1,0000000		
Composição Auxiliar	88261	SINAPI	CARPINTEIRO DE ESQUADRIAS COM ENCARGOS COMPLEMENTARES	Livro SINAPI: Cálculos e Parâmetros	H	2,7410000		
Composição Auxiliar	88316	SINAPI	SERVENTE COM ENCARGOS COMPLEMENTARES	Livro SINAPI: Cálculos e Parâmetros	H	1,3750000		
Insumo	00005075	SINAPI	PREGO DE ACO POLIDO COM CABECA 18 X 30 (2 3/4 X 10)	Material	KG	0,0240000		
Insumo	00000184	SINAPI	BATENTE / PORTAL / ADUELA / MARCO EM MADEIRA MACICA COM REBAIXO, E = "3" CM, L = "14" CM, PARA PORTAS DE GIRO DE "60 CM A 120" CM X "210" CM, PINUS / EUCALIPTO / VIROLA OU EQUIVALENTE DA REGIAO (NAO INCLUI ALIZARES)	Material	JG	1,0000000		
Insumo	00005066	SINAPI	PREGO DE ACO POLIDO COM CABECA 12 X 12	Material	KG	0,0110000		
				MO sem LS =>	LS =>		MO com LS =>	
				Valor do BDI =>			Valor com BDI =>	
	Código	**Banco**	**Descrição**	**Tipo**	**Und**	**Quant.**	**Valor Unit**	**Total**
Composição	88831	SINAPI	BETONEIRA CAPACIDADE NOMINAL DE 400 L, CAPACIDADE DE MISTURA 280 L, MOTOR ELÉTRICO TRIFÁSICO POTÊNCIA DE 2 CV, SEM CARREGADOR - CHI DIURNO. AF_05/2023	Custos Horários Produtivo e Improdutivo dos Equipamentos	CHI	1,0000000		
Composição Auxiliar	88827	SINAPI	BETONEIRA CAPACIDADE NOMINAL DE 400 L, CAPACIDADE DE MISTURA 280 L, MOTOR ELÉTRICO TRIFÁSICO POTÊNCIA DE 2 CV, SEM CARREGADOR - JUROS. AF_05/2023	Depreciação, Juros, Impostos e Seguros, Manutenção e Materiais na Operação dos Equipamentos	H	1,0000000		
Composição Auxiliar	88828	SINAPI	BETONEIRA CAPACIDADE NOMINAL DE 400 L, CAPACIDADE DE MISTURA 280 L, MOTOR ELÉTRICO TRIFÁSICO POTÊNCIA DE 2 CV, SEM CARREGADOR - DEPRECIAÇÃO. AF_05/2023	Depreciação, Juros, Impostos e Seguros, Manutenção e Materiais na Operação dos Equipamentos	H	1,0000000		
				MO sem LS =>	LS =>		MO com LS =>	
				Valor do BDI =>			Valor com BDI =>	
	Código	**Banco**	**Descrição**	**Tipo**	**Und**	**Quant.**	**Valor Unit**	**Total**
Composição	88830	SINAPI	BETONEIRA CAPACIDADE NOMINAL DE 400 L, CAPACIDADE DE MISTURA 280 L, MOTOR ELÉTRICO TRIFÁSICO POTÊNCIA DE 2 CV, SEM CARREGADOR - CHP DIURNO. AF_05/2023	Custos Horários Produtivo e Improdutivo dos Equipamentos	CHP	1,0000000		
Composição Auxiliar	88827	SINAPI	BETONEIRA CAPACIDADE NOMINAL DE 400 L, CAPACIDADE DE MISTURA 280 L, MOTOR ELÉTRICO TRIFÁSICO POTÊNCIA DE 2 CV,	Depreciação, Juros, Impostos e Seguros,	H	1,0000000		

			SEM CARREGADOR - JUROS. AF_05/2023	Manutenção e Materiais na Operação dos Equipamentos				
Composição Auxiliar	88826	SINAPI	BETONEIRA CAPACIDADE NOMINAL DE 400 L, CAPACIDADE DE MISTURA 280 L, MOTOR ELÉTRICO TRIFÁSICO POTÊNCIA DE 2 CV, SEM CARREGADOR - DEPRECIAÇÃO. AF_05/2023	Depreciação, Juros, Impostos e Seguros, Manutenção e Materiais na Operação dos Equipamentos	H	1,0000000		
Composição Auxiliar	88829	SINAPI	BETONEIRA CAPACIDADE NOMINAL DE 400 L, CAPACIDADE DE MISTURA 280 L, MOTOR ELÉTRICO TRIFÁSICO POTÊNCIA DE 2 CV, SEM CARREGADOR - MATERIAIS NA OPERAÇÃO. AF_05/2023	Depreciação, Juros, Impostos e Seguros, Manutenção e Materiais na Operação dos Equipamentos	H	1,0000000		
Composição Auxiliar	88828	SINAPI	BETONEIRA CAPACIDADE NOMINAL DE 400 L, CAPACIDADE DE MISTURA 280 L, MOTOR ELÉTRICO TRIFÁSICO POTÊNCIA DE 2 CV, SEM CARREGADOR - MANUTENÇÃO. AF_05/2023	Depreciação, Juros, Impostos e Seguros, Manutenção e Materiais na Operação dos Equipamentos	H	1,0000000		
				MO sem LS =>		LS =>		MO com LS =>
				Valor do BDI =>				Valor com BDI =>
	Código	**Banco**	**Descrição**	**Tipo**		**Und**	**Quant.**	**Valor Unit**	**Total**
Composição	88826	SINAPI	BETONEIRA CAPACIDADE NOMINAL DE 400 L, CAPACIDADE DE MISTURA 280 L, MOTOR ELÉTRICO TRIFÁSICO POTÊNCIA DE 2 CV, SEM CARREGADOR - DEPRECIAÇÃO. AF_05/2023	Depreciação, Juros, Impostos e Seguros, Manutenção e Materiais na Operação dos Equipamentos		H	1,0000000		
Insumo	00010535	SINAPI	BETONEIRA, CAPACIDADE NOMINAL 400 L, CAPACIDADE DE MISTURA 280 L, MOTOR ELETRICO TRIFASICO 220/380 V, POTENCIA 2 CV, SEM CARREGADOR	Equipamento para Aquisição Permanente		UN	0,0000640		
				MO sem LS =>		LS =>		MO com LS =>	
				Valor do BDI =>				Valor com BDI =>	
	Código	**Banco**	**Descrição**	**Tipo**		**Und**	**Quant.**	**Valor Unit**	**Total**
Composição	88827	SINAPI	BETONEIRA CAPACIDADE NOMINAL DE 400 L, CAPACIDADE DE MISTURA 280 L, MOTOR ELÉTRICO TRIFÁSICO POTÊNCIA DE 2 CV, SEM CARREGADOR - JUROS. AF_05/2023	Depreciação, Juros, Impostos e Seguros, Manutenção e Materiais na Operação dos Equipamentos		H	1,0000000		
Insumo	00010535	SINAPI	BETONEIRA, CAPACIDADE NOMINAL 400 L, CAPACIDADE DE MISTURA 280 L, MOTOR ELETRICO TRIFASICO 220/380 V, POTENCIA 2 CV, SEM CARREGADOR	Equipamento para Aquisição Permanente		UN	0,0000148		
				MO sem LS =>		LS =>		MO com LS =>	
				Valor do BDI =>				Valor com BDI =>	
	Código	**Banco**	**Descrição**	**Tipo**		**Und**	**Quant.**	**Valor Unit**	**Total**
Composição	88828	SINAPI	BETONEIRA CAPACIDADE NOMINAL DE 400 L, CAPACIDADE DE MISTURA 280 L, MOTOR ELÉTRICO TRIFÁSICO POTÊNCIA DE 2 CV, SEM CARREGADOR - MANUTENÇÃO. AF_05/2023	Depreciação, Juros, Impostos e Seguros, Manutenção e Materiais na Operação dos Equipamentos		H	1,0000000		
Insumo	00010535	SINAPI	BETONEIRA, CAPACIDADE NOMINAL 400 L, CAPACIDADE DE MISTURA	Equipamento para		UN	0,0000700		

			280 L, MOTOR ELETRICO TRIFASICO 220/380 V, POTENCIA 2 CV, SEM CARREGADOR	Aquisição Permanente				
				MO sem LS =>	LS =>		MO com LS =>	
				Valor do BDI =>			Valor com BDI =>	
	Código	Banco	Descrição	Tipo	Und	Quant.	Valor Unit	Total
Composição	88829	SINAPI	BETONEIRA CAPACIDADE NOMINAL DE 400 L, CAPACIDADE DE MISTURA 280 L, MOTOR ELÉTRICO TRIFÁSICO POTÊNCIA DE 2 CV, SEM CARREGADOR - MATERIAIS NA OPERAÇÃO. AF_05/2023	Depreciação, Juros, Impostos e Seguros, Manutenção e Materiais na Operação dos Equipamentos	H	1,0000000		
Insumo	00002705	SINAPI	ENERGIA ELETRICA ATE 2000 KWH INDUSTRIAL, SEM DEMANDA	Franquia	KWH	1,2500000		
				MO sem LS =>	LS =>		MO com LS =>	
				Valor do BDI =>			Valor com BDI =>	
	Código	Banco	Descrição	Tipo	Und	Quant.	Valor Unit	Total
Composição	89226	SINAPI	BETONEIRA CAPACIDADE NOMINAL DE 600 L, CAPACIDADE DE MISTURA 360 L, MOTOR ELÉTRICO TRIFÁSICO POTÊNCIA DE 4 CV, SEM CARREGADOR - CHI DIURNO. AF_05/2023	Custos Horários Produtivo e Improdutivo dos Equipamentos	CHI	1,0000000		
Composição Auxiliar	89222	SINAPI	BETONEIRA CAPACIDADE NOMINAL DE 600 L, CAPACIDADE DE MISTURA 360 L, MOTOR ELÉTRICO TRIFÁSICO POTÊNCIA DE 4 CV, SEM CARREGADOR - JUROS. AF_05/2023	Depreciação, Juros, Impostos e Seguros, Manutenção e Materiais na Operação dos Equipamentos	H	1,0000000		
Composição Auxiliar	89221	SINAPI	BETONEIRA CAPACIDADE NOMINAL DE 600 L, CAPACIDADE DE MISTURA 360 L, MOTOR ELÉTRICO TRIFÁSICO POTÊNCIA DE 4 CV, SEM CARREGADOR - DEPRECIAÇÃO. AF_05/2023	Depreciação, Juros, Impostos e Seguros, Manutenção e Materiais na Operação dos Equipamentos	H	1,0000000		
				MO sem LS =>	LS =>		MO com LS =>	
				Valor do BDI =>			Valor com BDI =>	
	Código	Banco	Descrição	Tipo	Und	Quant.	Valor Unit	Total
Composição	89225	SINAPI	BETONEIRA CAPACIDADE NOMINAL DE 600 L, CAPACIDADE DE MISTURA 360 L, MOTOR ELÉTRICO TRIFÁSICO POTÊNCIA DE 4 CV, SEM CARREGADOR - CHP DIURNO. AF_05/2023	Custos Horários Produtivo e Improdutivo dos Equipamentos	CHP	1,0000000		
Composição Auxiliar	89223	SINAPI	BETONEIRA CAPACIDADE NOMINAL DE 600 L, CAPACIDADE DE MISTURA 360 L, MOTOR ELÉTRICO TRIFÁSICO POTÊNCIA DE 4 CV, SEM CARREGADOR - MANUTENÇÃO. AF_05/2023	Depreciação, Juros, Impostos e Seguros, Manutenção e Materiais na Operação dos Equipamentos	H	1,0000000		
Composição Auxiliar	89222	SINAPI	BETONEIRA CAPACIDADE NOMINAL DE 600 L, CAPACIDADE DE MISTURA 360 L, MOTOR ELÉTRICO TRIFÁSICO POTÊNCIA DE 4 CV, SEM CARREGADOR - JUROS. AF_05/2023	Depreciação, Juros, Impostos e Seguros, Manutenção e Materiais na Operação dos Equipamentos	H	1,0000000		
Composição Auxiliar	89224	SINAPI	BETONEIRA CAPACIDADE NOMINAL DE 600 L, CAPACIDADE DE MISTURA 360 L, MOTOR ELÉTRICO TRIFÁSICO POTÊNCIA DE 4 CV, SEM CARREGADOR - MATERIAIS NA OPERAÇÃO. AF_05/2023	Depreciação, Juros, Impostos e Seguros, Manutenção e Materiais na Operação dos Equipamentos	H	1,0000000		
Composição	89221	SINAPI	BETONEIRA CAPACIDADE NOMINAL DE 600 L, CAPACIDADE DE	Depreciação, Juros,	H	1,0000000		

Auxiliar			MISTURA 360 L, MOTOR ELÉTRICO TRIFÁSICO POTÊNCIA DE 4 CV, SEM CARREGADOR - DEPRECIAÇÃO. AF_05/2023	Impostos e Seguros, Manutenção e Materiais na Operação dos Equipamentos				
				MO sem LS =>		LS =>		MO com LS =>
				Valor do BDI =>			Valor com BDI =>	
	Código	**Banco**	**Descrição**	**Tipo**		**Und**	**Quant.**	**Valor Unit**	**Total**
Composição	89221	SINAPI	BETONEIRA CAPACIDADE NOMINAL DE 600 L, CAPACIDADE DE MISTURA 360 L, MOTOR ELÉTRICO TRIFÁSICO POTÊNCIA DE 4 CV, SEM CARREGADOR - DEPRECIAÇÃO. AF_05/2023	Depreciação, Juros, Impostos e Seguros, Manutenção e Materiais na Operação dos Equipamentos		H	1,0000000	
Insumo	00036397	SINAPI	BETONEIRA, CAPACIDADE NOMINAL 600 L, CAPACIDADE DE MISTURA 360 L, MOTOR ELETRICO TRIFASICO 220/380V, POTENCIA 4CV, SEM CARREGADOR	Equipamento para Aquisição Permanente		UN	0,0000640	
				MO sem LS =>		LS =>		MO com LS =>
				Valor do BDI =>			Valor com BDI =>	
	Código	**Banco**	**Descrição**	**Tipo**		**Und**	**Quant.**	**Valor Unit**	**Total**
Composição	89222	SINAPI	BETONEIRA CAPACIDADE NOMINAL DE 600 L, CAPACIDADE DE MISTURA 360 L, MOTOR ELÉTRICO TRIFÁSICO POTÊNCIA DE 4 CV, SEM CARREGADOR - JUROS. AF_05/2023	Depreciação, Juros, Impostos e Seguros, Manutenção e Materiais na Operação dos Equipamentos		H	1,0000000	
Insumo	00036397	SINAPI	BETONEIRA, CAPACIDADE NOMINAL 600 L, CAPACIDADE DE MISTURA 360 L, MOTOR ELETRICO TRIFASICO 220/380V, POTENCIA 4CV, SEM CARREGADOR	Equipamento para Aquisição Permanente		UN	0,0000146	
				MO sem LS =>		LS =>		MO com LS =>
				Valor do BDI =>			Valor com BDI =>	
	Código	**Banco**	**Descrição**	**Tipo**		**Und**	**Quant.**	**Valor Unit**	**Total**
Composição	89223	SINAPI	BETONEIRA CAPACIDADE NOMINAL DE 600 L, CAPACIDADE DE MISTURA 360 L, MOTOR ELÉTRICO TRIFÁSICO POTÊNCIA DE 4 CV, SEM CARREGADOR - MANUTENÇÃO. AF_05/2023	Depreciação, Juros, Impostos e Seguros, Manutenção e Materiais na Operação dos Equipamentos		H	1,0000000	
Insumo	00036397	SINAPI	BETONEIRA, CAPACIDADE NOMINAL 600 L, CAPACIDADE DE MISTURA 360 L, MOTOR ELETRICO TRIFASICO 220/380V, POTENCIA 4CV, SEM CARREGADOR	Equipamento para Aquisição Permanente		UN	0,0000700	
				MO sem LS =>	0,00	LS =>	0,00	MO com LS =>	0,00
				Valor do BDI =>	0,39		Valor com BDI =>		1,98
	Código	**Banco**	**Descrição**	**Tipo**		**Und**	**Quant.**	**Valor Unit**	**Total**
Composição	89224	SINAPI	BETONEIRA CAPACIDADE NOMINAL DE 600 L, CAPACIDADE DE MISTURA 360 L, MOTOR ELÉTRICO TRIFÁSICO POTÊNCIA DE 4 CV, SEM CARREGADOR - MATERIAIS NA OPERAÇÃO. AF_05/2023	Depreciação, Juros, Impostos e Seguros, Manutenção e Materiais na Operação dos Equipamentos		H	1,0000000	

Insumo	00002705	SINAPI	ENERGIA ELETRICA ATE 2000 KWH INDUSTRIAL, SEM DEMANDA	Franquia		KWH	2,5000000	
				MO sem LS =>		LS =>	MO com LS =>	
				Valor do BDI =>			Valor com BDI =>	
	Código	Banco	Descrição	Tipo		Und	Quant.	Valor Unit	Total
Composição	5903	SINAPI	CAMINHÃO PIPA 10.000 L TRUCADO, PESO BRUTO TOTAL 23.000 KG, CARGA ÚTIL MÁXIMA 15.935 KG, DISTÂNCIA ENTRE EIXOS 4,8 M, POTÊNCIA 230 CV, INCLUSIVE TANQUE DE AÇO PARA TRANSPORTE DE ÁGUA - CHI DIURNO. AF_06/2014	Custos Horários Produtivo e Improdutivo dos Equipamentos		CHI	1,0000000		
Composição Auxiliar	91398	SINAPI	CAMINHÃO PIPA 10.000 L TRUCADO, PESO BRUTO TOTAL 23.000 KG, CARGA ÚTIL MÁXIMA 15.935 KG, DISTÂNCIA ENTRE EIXOS 4,8 M, POTÊNCIA 230 CV, INCLUSIVE TANQUE DE AÇO PARA TRANSPORTE DE ÁGUA - DEPRECIAÇÃO. AF_06/2014	Depreciação, Juros, Impostos e Seguros, Manutenção e Materiais na Operação dos Equipamentos		H	1,0000000		
Composição Auxiliar	91398	SINAPI	CAMINHÃO PIPA 10.000 L TRUCADO, PESO BRUTO TOTAL 23.000 KG, CARGA ÚTIL MÁXIMA 15.935 KG, DISTÂNCIA ENTRE EIXOS 4,8 M, POTÊNCIA 230 CV, INCLUSIVE TANQUE DE AÇO PARA TRANSPORTE DE ÁGUA - IMPOSTOS E SEGUROS. AF_06/2014	Depreciação, Juros, Impostos e Seguros, Manutenção e Materiais na Operação dos Equipamentos		H	1,0000000		
Composição Auxiliar	91397	SINAPI	CAMINHÃO PIPA 10.000 L TRUCADO, PESO BRUTO TOTAL 23.000 KG, CARGA ÚTIL MÁXIMA 15.935 KG, DISTÂNCIA ENTRE EIXOS 4,8 M, POTÊNCIA 230 CV, INCLUSIVE TANQUE DE AÇO PARA TRANSPORTE DE ÁGUA - JUROS. AF_06/2014	Depreciação, Juros, Impostos e Seguros, Manutenção e Materiais na Operação dos Equipamentos		H	1,0000000		
Composição Auxiliar	88282	SINAPI	MOTORISTA DE CAMINHÃO COM ENCARGOS COMPLEMENTARES	Livro SINAPI: Cálculos e Parâmetros		H	1,0000000		
				MO sem LS =>		LS =>	MO com LS =>	
				Valor do BDI =>			Valor com BDI =>	
	Código	Banco	Descrição	Tipo		Und	Quant.	Valor Unit	Total
Composição	5901	SINAPI	CAMINHÃO PIPA 10.000 L TRUCADO, PESO BRUTO TOTAL 23.000 KG, CARGA ÚTIL MÁXIMA 15.935 KG, DISTÂNCIA ENTRE EIXOS 4,8 M, POTÊNCIA 230 CV, INCLUSIVE TANQUE DE AÇO PARA TRANSPORTE DE ÁGUA - CHP DIURNO. AF_06/2014	Custos Horários Produtivo e Improdutivo dos Equipamentos		CHP	1,0000000		
Composição Auxiliar	91398	SINAPI	CAMINHÃO PIPA 10.000 L TRUCADO, PESO BRUTO TOTAL 23.000 KG, CARGA ÚTIL MÁXIMA 15.935 KG, DISTÂNCIA ENTRE EIXOS 4,8 M, POTÊNCIA 230 CV, INCLUSIVE TANQUE DE AÇO PARA TRANSPORTE DE ÁGUA - DEPRECIAÇÃO. AF_06/2014	Depreciação, Juros, Impostos e Seguros, Manutenção e Materiais na Operação dos Equipamentos		H	1,0000000		
Composição Auxiliar	5763	SINAPI	CAMINHÃO PIPA 10.000 L TRUCADO, PESO BRUTO TOTAL 23.000 KG, CARGA ÚTIL MÁXIMA 15.935 KG, DISTÂNCIA ENTRE EIXOS 4,8 M, POTÊNCIA 230 CV, INCLUSIVE TANQUE DE AÇO PARA TRANSPORTE DE ÁGUA - MANUTENÇÃO. AF_06/2014	Depreciação, Juros, Impostos e Seguros, Manutenção e Materiais na Operação dos Equipamentos		H	1,0000000		
Composição Auxiliar	88282	SINAPI	MOTORISTA DE CAMINHÃO COM ENCARGOS COMPLEMENTARES	Livro SINAPI: Cálculos e Parâmetros		H	1,0000000		
Composição Auxiliar	91398	SINAPI	CAMINHÃO PIPA 10.000 L TRUCADO, PESO BRUTO TOTAL 23.000 KG, CARGA ÚTIL MÁXIMA 15.935 KG, DISTÂNCIA ENTRE EIXOS 4,8 M, POTÊNCIA 230 CV, INCLUSIVE TANQUE DE AÇO PARA TRANSPORTE DE ÁGUA - IMPOSTOS E SEGUROS. AF_06/2014	Depreciação, Juros, Impostos e Seguros, Manutenção e Materiais na Operação dos Equipamentos		H	1,0000000		
Composição Auxiliar	91397	SINAPI	CAMINHÃO PIPA 10.000 L TRUCADO, PESO BRUTO TOTAL 23.000 KG, CARGA ÚTIL MÁXIMA 15.935 KG, DISTÂNCIA ENTRE EIXOS 4,8 M, POTÊNCIA 230 CV, INCLUSIVE TANQUE DE AÇO PARA TRANSPORTE	Depreciação, Juros, Impostos e Seguros, Manutenção e Materiais		H	1,0000000		

			DE ÁGUA - JUROS. AF_06/2014	na Operação dos Equipamentos				
Composição Auxiliar	53831	SINAPI	CAMINHÃO PIPA 10.000 L TRUCADO, PESO BRUTO TOTAL 23.000 KG, CARGA ÚTIL MÁXIMA 15.935 KG, DISTÂNCIA ENTRE EIXOS 4,8 M, POTÊNCIA 230 CV, INCLUSIVE TANQUE DE AÇO PARA TRANSPORTE DE ÁGUA - MATERIAIS NA OPERAÇÃO. AF_06/2014	Depreciação, Juros, Impostos e Seguros, Manutenção e Materiais na Operação dos Equipamentos	H	1,0000000		
				MO sem LS =>	LS =>		MO com LS =>	
				Valor do BDI =>			Valor com BDI =>	
	Código	**Banco**	**Descrição**	**Tipo**	**Und**	**Quant.**	**Valor Unit**	**Total**
Composição	91396	SINAPI	CAMINHÃO PIPA 10.000 L TRUCADO, PESO BRUTO TOTAL 23.000 KG, CARGA ÚTIL MÁXIMA 15.935 KG, DISTÂNCIA ENTRE EIXOS 4,8 M, POTÊNCIA 230 CV, INCLUSIVE TANQUE DE AÇO PARA TRANSPORTE DE ÁGUA - DEPRECIAÇÃO. AF_06/2014	Depreciação, Juros, Impostos e Seguros, Manutenção e Materiais na Operação dos Equipamentos	H	1,0000000		
Insumo	00037736	SINAPI	TANQUE DE ACO CARBONO NAO REVESTIDO, PARA TRANSPORTE DE AGUA COM CAPACIDADE DE 10 M3, COM BOMBA CENTRIFUGA POR TOMADA DE FORCA, VAZAO MAXIMA *75* M3/H (INCLUI MONTAGEM, NAO INCLUI CAMINHAO)	Equipamento para Aquisição Permanente	UN	0,0000551		
Insumo	00037758	SINAPI	CAMINHAO TRUCADO, PESO BRUTO TOTAL 23000 KG, CARGA UTIL MAXIMA 15285 KG, DISTANCIA ENTRE EIXOS 4,80 M, POTENCIA 326 CV (INCLUI CABINE E CHASSI, NAO INCLUI CARROCERIA)	Equipamento para Aquisição Permanente	UN	0,0000343		
				MO sem LS =>	LS =>		MO com LS =>	
				Valor do BDI =>			Valor com BDI =>	
	Código	**Banco**	**Descrição**	**Tipo**	**Und**	**Quant.**	**Valor Unit**	**Total**
Composição	91398	SINAPI	CAMINHÃO PIPA 10.000 L TRUCADO, PESO BRUTO TOTAL 23.000 KG, CARGA ÚTIL MÁXIMA 15.935 KG, DISTÂNCIA ENTRE EIXOS 4,8 M, POTÊNCIA 230 CV, INCLUSIVE TANQUE DE AÇO PARA TRANSPORTE DE ÁGUA - IMPOSTOS E SEGUROS. AF_06/2014	Depreciação, Juros, Impostos e Seguros, Manutenção e Materiais na Operação dos Equipamentos	H	1,0000000		
Insumo	00037736	SINAPI	TANQUE DE ACO CARBONO NAO REVESTIDO, PARA TRANSPORTE DE AGUA COM CAPACIDADE DE 10 M3, COM BOMBA CENTRIFUGA POR TOMADA DE FORCA, VAZAO MAXIMA *75* M3/H (INCLUI MONTAGEM, NAO INCLUI CAMINHAO)	Equipamento para Aquisição Permanente	UN	0,0000058		
Insumo	00037758	SINAPI	CAMINHAO TRUCADO, PESO BRUTO TOTAL 23000 KG, CARGA UTIL MAXIMA 15285 KG, DISTANCIA ENTRE EIXOS 4,80 M, POTENCIA 326 CV (INCLUI CABINE E CHASSI, NAO INCLUI CARROCERIA)	Equipamento para Aquisição Permanente	UN	0,0000057		
				MO sem LS =>	LS =>		MO com LS =>	
				Valor do BDI =>			Valor com BDI =>	
	Código	**Banco**	**Descrição**	**Tipo**	**Und**	**Quant.**	**Valor Unit**	**Total**
Composição	91397	SINAPI	CAMINHÃO PIPA 10.000 L TRUCADO, PESO BRUTO TOTAL 23.000 KG, CARGA ÚTIL MÁXIMA 15.935 KG, DISTÂNCIA ENTRE EIXOS 4,8 M, POTÊNCIA 230 CV, INCLUSIVE TANQUE DE AÇO PARA TRANSPORTE DE ÁGUA - JUROS. AF_06/2014	Depreciação, Juros, Impostos e Seguros, Manutenção e Materiais na Operação dos Equipamentos	H	1,0000000		
Insumo	00037736	SINAPI	TANQUE DE ACO CARBONO NAO REVESTIDO, PARA TRANSPORTE DE AGUA COM CAPACIDADE DE 10 M3, COM BOMBA CENTRIFUGA POR TOMADA DE FORCA, VAZAO MAXIMA *75* M3/H (INCLUI MONTAGEM, NAO INCLUI CAMINHAO)	Equipamento para Aquisição Permanente	UN	0,0000144		

Insumo	00037758	SINAPI	CAMINHAO TRUCADO, PESO BRUTO TOTAL 23000 KG, CARGA UTIL MAXIMA 15285 KG, DISTANCIA ENTRE EIXOS 4,80 M, POTENCIA 326 CV (INCLUI CABINE E CHASSI, NAO INCLUI CARROCERIA)	Equipamento para Aquisição Permanente		UN	0,0000141	
				MO sem LS =>		LS =>		MO com LS =>
				Valor do BDI =>				Valor com BDI =>
	Código	**Banco**	**Descrição**	**Tipo**		**Und**	**Quant.**	**Valor Unit**	**Total**
Composição	5783	SINAPI	CAMINHÃO PIPA 10.000 L TRUCADO, PESO BRUTO TOTAL 23.000 KG, CARGA ÚTIL MÁXIMA 15.935 KG, DISTÂNCIA ENTRE EIXOS 4,8 M, POTÊNCIA 230 CV, INCLUSIVE TANQUE DE AÇO PARA TRANSPORTE DE ÁGUA - MANUTENÇÃO. AF_06/2014	Depreciação, Juros, Impostos e Seguros, Manutenção e Materiais na Operação dos Equipamentos		H	1,0000000	
Insumo	00037758	SINAPI	CAMINHAO TRUCADO, PESO BRUTO TOTAL 23000 KG, CARGA UTIL MAXIMA 15285 KG, DISTANCIA ENTRE EIXOS 4,80 M, POTENCIA 326 CV (INCLUI CABINE E CHASSI, NAO INCLUI CARROCERIA)	Equipamento para Aquisição Permanente		UN	0,0000643	
Insumo	00037736	SINAPI	TANQUE DE ACO CARBONO NAO REVESTIDO, PARA TRANSPORTE DE AGUA COM CAPACIDADE DE 10 M3, COM BOMBA CENTRIFUGA POR TOMADA DE FORCA, VAZAO MAXIMA *75* M3/H (INCLUI MONTAGEM, NAO INCLUI CAMINHAO)	Equipamento para Aquisição Permanente		UN	0,0000689	
				MO sem LS =>		LS =>		MO com LS =>
				Valor do BDI =>				Valor com BDI =>
	Código	**Banco**	**Descrição**	**Tipo**		**Und**	**Quant.**	**Valor Unit**	**Total**
Composição	53831	SINAPI	CAMINHÃO PIPA 10.000 L TRUCADO, PESO BRUTO TOTAL 23.000 KG, CARGA ÚTIL MÁXIMA 15.935 KG, DISTÂNCIA ENTRE EIXOS 4,8 M, POTÊNCIA 230 CV, INCLUSIVE TANQUE DE AÇO PARA TRANSPORTE DE ÁGUA - MATERIAIS NA OPERAÇÃO. AF_06/2014	Depreciação, Juros, Impostos e Seguros, Manutenção e Materiais na Operação dos Equipamentos		H	1,0000000	
Insumo	00004221	SINAPI	OLEO DIESEL COMBUSTIVEL COMUM METROPOLITANO S-10 OU S-500	Material		L	32,1600000	
				MO sem LS =>		LS =>		MO com LS =>
				Valor do BDI =>				Valor com BDI =>
	Código	**Banco**	**Descrição**	**Tipo**		**Und**	**Quant.**	**Valor Unit**	**Total**
Composição	88261	SINAPI	CARPINTEIRO DE ESQUADRIAS COM ENCARGOS COMPLEMENTARES	Livro SINAPI: Cálculos e Parâmetros		H	1,0000000	
Composição Auxiliar	95329	SINAPI	CURSO DE CAPACITAÇÃO PARA CARPINTEIRO DE ESQUADRIA (ENCARGOS COMPLEMENTARES) - HORISTA	Livro SINAPI: Cálculos e Parâmetros		H	1,0000000	
Insumo	00037370	SINAPI	ALIMENTACAO - HORISTA (COLETADO CAIXA - ENCARGOS COMPLEMENTARES)	Material		H	1,0000000	
Insumo	00043459	SINAPI	FERRAMENTAS - FAMILIA CARPINTEIRO DE FORMAS - HORISTA (ENCARGOS COMPLEMENTARES - COLETADO CAIXA)	Material		H	1,0000000	
Insumo	00037373	SINAPI	SEGURO - HORISTA (COLETADO CAIXA - ENCARGOS COMPLEMENTARES)	Material		H	1,0000000	
Insumo	00043483	SINAPI	EPI - FAMILIA CARPINTEIRO DE FORMAS - HORISTA (ENCARGOS COMPLEMENTARES - COLETADO CAIXA)	Material		H	1,0000000	
Insumo	00037371	SINAPI	TRANSPORTE - HORISTA (COLETADO CAIXA - ENCARGOS COMPLEMENTARES)	Material		H	1,0000000	
Insumo	00001214	SINAPI	CARPINTEIRO DE ESQUADRIAS (HORISTA)	Mão de Obra		H	1,0000000	
Insumo	00037372	SINAPI	EXAMES - HORISTA (COLETADO CAIXA - ENCARGOS COMPLEMENTARES)	Material		H	1,0000000	
				MO sem		LS =>		MO com LS =>

				LS =>				
				Valor do BDI =>			Valor com BDI =>	
	Código	**Banco**	**Descrição**	**Tipo**	**Und**	**Quant.**	**Valor Unit**	**Total**
Composição	88262	SINAPI	CARPINTEIRO DE FORMAS COM ENCARGOS COMPLEMENTARES	Livro SINAPI: Cálculos e Parâmetros	H	1,0000000		
Composição Auxiliar	95330	SINAPI	CURSO DE CAPACITAÇÃO PARA CARPINTEIRO DE FÔRMAS (ENCARGOS COMPLEMENTARES) - HORISTA	Livro SINAPI: Cálculos e Parâmetros	H	1,0000000		
Insumo	00037373	SINAPI	SEGURO - HORISTA (COLETADO CAIXA - ENCARGOS COMPLEMENTARES)	Material	H	1,0000000		
Insumo	00037371	SINAPI	TRANSPORTE - HORISTA (COLETADO CAIXA - ENCARGOS COMPLEMENTARES)	Material	H	1,0000000		
Insumo	00043483	SINAPI	EPI - FAMILIA CARPINTEIRO DE FORMAS - HORISTA (ENCARGOS COMPLEMENTARES - COLETADO CAIXA)	Material	H	1,0000000		
Insumo	00043459	SINAPI	FERRAMENTAS - FAMILIA CARPINTEIRO DE FORMAS - HORISTA (ENCARGOS COMPLEMENTARES - COLETADO CAIXA)	Material	H	1,0000000		
Insumo	00037370	SINAPI	ALIMENTACAO - HORISTA (COLETADO CAIXA - ENCARGOS COMPLEMENTARES)	Material	H	1,0000000		
Insumo	00037372	SINAPI	EXAMES - HORISTA (COLETADO CAIXA - ENCARGOS COMPLEMENTARES)	Material	H	1,0000000		
Insumo	00001213	SINAPI	CARPINTEIRO DE FORMAS PARA CONCRETO (HORISTA)	Mão de Obra	H	1,0000000		
				MO sem LS =>	LS =>		MO com LS =>	
				Valor do BDI =>			Valor com BDI =>	
	Código	**Banco**	**Descrição**	**Tipo**	**Und**	**Quant.**	**Valor Unit**	**Total**
Composição	91533	SINAPI	COMPACTADOR DE SOLOS DE PERCUSSÃO (SOQUETE) COM MOTOR A GASOLINA 4 TEMPOS, POTÊNCIA 4 CV - CHP DIURNO. AF_08/2015	Custos Horários Produtivo e Improdutivo dos Equipamentos	CHP	1,0000000		
Composição Auxiliar	91530	SINAPI	COMPACTADOR DE SOLOS DE PERCUSSÃO (SOQUETE) COM MOTOR A GASOLINA 4 TEMPOS, POTÊNCIA 4 CV - JUROS. AF_08/2015	Depreciação, Juros, Impostos e Seguros, Manutenção e Materiais na Operação dos Equipamentos	H	1,0000000		
Composição Auxiliar	88297	SINAPI	OPERADOR DE MÁQUINAS E EQUIPAMENTOS COM ENCARGOS COMPLEMENTARES	Livro SINAPI: Cálculos e Parâmetros	H	1,0000000		
Composição Auxiliar	91531	SINAPI	COMPACTADOR DE SOLOS DE PERCUSSÃO (SOQUETE) COM MOTOR A GASOLINA 4 TEMPOS, POTÊNCIA 4 CV - MANUTENÇÃO. AF_08/2015	Depreciação, Juros, Impostos e Seguros, Manutenção e Materiais na Operação dos Equipamentos	H	1,0000000		
Composição Auxiliar	91532	SINAPI	COMPACTADOR DE SOLOS DE PERCUSSÃO (SOQUETE) COM MOTOR A GASOLINA 4 TEMPOS, POTÊNCIA 4 CV - MATERIAIS NA OPERAÇÃO. AF_08/2015	Depreciação, Juros, Impostos e Seguros, Manutenção e Materiais na Operação dos Equipamentos	H	1,0000000		
Composição Auxiliar	91529	SINAPI	COMPACTADOR DE SOLOS DE PERCUSSÃO (SOQUETE) COM MOTOR A GASOLINA 4 TEMPOS, POTÊNCIA 4 CV - DEPRECIAÇÃO. AF_08/2015	Depreciação, Juros, Impostos e Seguros, Manutenção e Materiais na Operação dos Equipamentos	H	1,0000000		
				MO sem LS =>	LS =>		MO com LS =>	
				Valor do BDI =>			Valor com BDI =>	

	Código	Banco	Descrição	Tipo		Und	Quant.	Valor Unit	Total
Composição	91529	SINAPI	COMPACTADOR DE SOLOS DE PERCUSSÃO (SOQUETE) COM MOTOR A GASOLINA 4 TEMPOS, POTÊNCIA 4 CV - DEPRECIAÇÃO. AF_08/2015	Depreciação, Juros, Impostos e Seguros, Manutenção e Materiais na Operação dos Equipamentos		H	1,0000000	0,75	0,75
Insumo	00013458	SINAPI	COMPACTADOR DE SOLOS DE PERCURSAO (SOQUETE) COM MOTOR A GASOLINA 4 TEMPOS DE 4 HP (4 CV)	Equipamento para Aquisição Permanente		UN	0,0000533	14.245,40	0,75
				MO sem LS =>	0,00	LS =>	0,00	MO com LS =>	0,00
				Valor do BDI =>	0,18			Valor com BDI =>	0,93

	Código	Banco	Descrição	Tipo		Und	Quant.	Valor Unit	Total
Composição	91530	SINAPI	COMPACTADOR DE SOLOS DE PERCUSSÃO (SOQUETE) COM MOTOR A GASOLINA 4 TEMPOS, POTÊNCIA 4 CV - JUROS. AF_08/2015	Depreciação, Juros, Impostos e Seguros, Manutenção e Materiais na Operação dos Equipamentos		H	1,0000000		
Insumo	00013458	SINAPI	COMPACTADOR DE SOLOS DE PERCURSAO (SOQUETE) COM MOTOR A GASOLINA 4 TEMPOS DE 4 HP (4 CV)	Equipamento para Aquisição Permanente		UN	0,0000143		
				MO sem LS =>		LS =>		MO com LS =>	
				Valor do BDI =>				Valor com BDI =>	

	Código	Banco	Descrição	Tipo		Und	Quant.	Valor Unit	Total
Composição	91531	SINAPI	COMPACTADOR DE SOLOS DE PERCUSSÃO (SOQUETE) COM MOTOR A GASOLINA 4 TEMPOS, POTÊNCIA 4 CV - MANUTENÇÃO. AF_08/2015	Depreciação, Juros, Impostos e Seguros, Manutenção e Materiais na Operação dos Equipamentos		H	1,0000000		
Insumo	00013458	SINAPI	COMPACTADOR DE SOLOS DE PERCURSAO (SOQUETE) COM MOTOR A GASOLINA 4 TEMPOS DE 4 HP (4 CV)	Equipamento para Aquisição Permanente		UN	0,0000667		
				MO sem LS =>		LS =>		MO com LS =>	
				Valor do BDI =>				Valor com BDI =>	

	Código	Banco	Descrição	Tipo		Und	Quant.	Valor Unit	Total
Composição	91532	SINAPI	COMPACTADOR DE SOLOS DE PERCUSSÃO (SOQUETE) COM MOTOR A GASOLINA 4 TEMPOS, POTÊNCIA 4 CV - MATERIAIS NA OPERAÇÃO. AF_08/2015	Depreciação, Juros, Impostos e Seguros, Manutenção e Materiais na Operação dos Equipamentos		H	1,0000000		
Insumo	00004222	SINAPI	GASOLINA COMUM	Material		L	1,0300000		
				MO sem LS =>		LS =>		MO com LS =>	
				Valor do BDI =>				Valor com BDI =>	

	Código	Banco	Descrição	Tipo		Und	Quant.	Valor Unit	Total
Composição	90965	SINAPI	COMPRESSOR DE AR REBOCÁVEL, VAZÃO 89 PCM, PRESSÃO EFETIVA DE TRABALHO 102 PSI, MOTOR DIESEL, POTÊNCIA 20 CV - CHI DIURNO. AF_06/2015	Custos Horários Produtivo e Improdutivo dos Equipamentos		CHI	1,0000000		
Composição	90961	SINAPI	COMPRESSOR DE AR REBOCÁVEL, VAZÃO 89 PCM, PRESSÃO	Depreciação, Juros,		H	1,0000000		

Auxiliar			EFETIVA DE TRABALHO 102 PSI, MOTOR DIESEL, POTÊNCIA 20 CV - JUROS. AF_06/2015	Impostos e Seguros, Manutenção e Materiais na Operação dos Equipamentos				
Composição Auxiliar	90960	SINAPI	COMPRESSOR DE AR REBOCÁVEL, VAZÃO 89 PCM, PRESSÃO EFETIVA DE TRABALHO 102 PSI, MOTOR DIESEL, POTÊNCIA 20 CV - DEPRECIAÇÃO. AF_06/2015	Depreciação, Juros, Impostos e Seguros, Manutenção e Materiais na Operação dos Equipamentos	H	1,0000000		
				MO sem LS =>	LS =>		MO com LS =>	
				Valor do BDI =>			Valor com BDI =>	
	Código	**Banco**	**Descrição**	**Tipo**	**Und**	**Quant.**	**Valor Unit**	**Total**
Composição	90964	SINAPI	COMPRESSOR DE AR REBOCÁVEL, VAZÃO 89 PCM, PRESSÃO EFETIVA DE TRABALHO 102 PSI, MOTOR DIESEL, POTÊNCIA 20 CV - CHP DIURNO. AF_06/2015	Custos Horários Produtivo e Improdutivo dos Equipamentos	CHP	1,0000000		
Composição Auxiliar	90962	SINAPI	COMPRESSOR DE AR REBOCÁVEL, VAZÃO 89 PCM, PRESSÃO EFETIVA DE TRABALHO 102 PSI, MOTOR DIESEL, POTÊNCIA 20 CV - MANUTENÇÃO. AF_06/2015	Depreciação, Juros, Impostos e Seguros, Manutenção e Materiais na Operação dos Equipamentos	H	1,0000000		
Composição Auxiliar	90961	SINAPI	COMPRESSOR DE AR REBOCÁVEL, VAZÃO 89 PCM, PRESSÃO EFETIVA DE TRABALHO 102 PSI, MOTOR DIESEL, POTÊNCIA 20 CV - JUROS. AF_06/2015	Depreciação, Juros, Impostos e Seguros, Manutenção e Materiais na Operação dos Equipamentos	H	1,0000000		
Composição Auxiliar	90960	SINAPI	COMPRESSOR DE AR REBOCÁVEL, VAZÃO 89 PCM, PRESSÃO EFETIVA DE TRABALHO 102 PSI, MOTOR DIESEL, POTÊNCIA 20 CV - DEPRECIAÇÃO. AF_06/2015	Depreciação, Juros, Impostos e Seguros, Manutenção e Materiais na Operação dos Equipamentos	H	1,0000000		
Composição Auxiliar	90963	SINAPI	COMPRESSOR DE AR REBOCÁVEL, VAZÃO 89 PCM, PRESSÃO EFETIVA DE TRABALHO 102 PSI, MOTOR DIESEL, POTÊNCIA 20 CV - MATERIAIS NA OPERAÇÃO. AF_06/2015	Depreciação, Juros, Impostos e Seguros, Manutenção e Materiais na Operação dos Equipamentos	H	1,0000000		
				MO sem LS =>	LS =>		MO com LS =>	
				Valor do BDI =>			Valor com BDI =>	
	Código	**Banco**	**Descrição**	**Tipo**	**Und**	**Quant.**	**Valor Unit**	**Total**
Composição	90960	SINAPI	COMPRESSOR DE AR REBOCÁVEL, VAZÃO 89 PCM, PRESSÃO EFETIVA DE TRABALHO 102 PSI, MOTOR DIESEL, POTÊNCIA 20 CV - DEPRECIAÇÃO. AF_06/2015	Depreciação, Juros, Impostos e Seguros, Manutenção e Materiais na Operação dos Equipamentos	H	1,0000000		
Insumo	00013803	SINAPI	COMPRESSOR DE AR REBOCÁVEL, VAZAO 89 PCM, PRESSAO EFETIVA DE TRABALHO "102" PSI, MOTOR DIESEL, POTENCIA "20" CV	Equipamento para Aquisição Permanente	UN	0,0000533		
				MO sem LS =>	LS =>		MO com LS =>	
				Valor do BDI =>			Valor com BDI =>	
	Código	**Banco**	**Descrição**	**Tipo**	**Und**	**Quant.**	**Valor Unit**	**Total**
Composição	90961	SINAPI	COMPRESSOR DE AR REBOCÁVEL, VAZÃO 89 PCM, PRESSÃO	Depreciação, Juros,	H	1,0000000		

			EFETIVA DE TRABALHO 102 PSI, MOTOR DIESEL, POTÊNCIA 20 CV - JUROS. AF_06/2015	Impostos e Seguros, Manutenção e Materiais na Operação dos Equipamentos				
Insumo	00013803	SINAPI	COMPRESSOR DE AR REBOCAVEL, VAZAO 89 PCM, PRESSAO EFETIVA DE TRABALHO *102* PSI, MOTOR DIESEL, POTENCIA *20* CV	Equipamento para Aquisição Permanente	UN	0,0000143		
				MO sem LS =>	LS =>		MO com LS =>	
				Valor do BDI =>			Valor com BDI =>	
	Código	**Banco**	**Descrição**	**Tipo**	**Und**	**Quant.**	**Valor Unit**	**Total**
Composição	90962	SINAPI	COMPRESSOR DE AR REBOCÁVEL, VAZÃO 89 PCM, PRESSÃO EFETIVA DE TRABALHO 102 PSI, MOTOR DIESEL, POTÊNCIA 20 CV - MANUTENÇÃO. AF_06/2015	Depreciação, Juros, Impostos e Seguros, Manutenção e Materiais na Operação dos Equipamentos	H	1,0000000		
Insumo	00013803	SINAPI	COMPRESSOR DE AR REBOCAVEL, VAZAO 89 PCM, PRESSAO EFETIVA DE TRABALHO *102* PSI, MOTOR DIESEL, POTENCIA *20* CV	Equipamento para Aquisição Permanente	UN	0,0000667		
				MO sem LS =>	LS =>		MO com LS =>	
				Valor do BDI =>			Valor com BDI =>	
	Código	**Banco**	**Descrição**	**Tipo**	**Und**	**Quant.**	**Valor Unit**	**Total**
Composição	90963	SINAPI	COMPRESSOR DE AR REBOCÁVEL, VAZÃO 89 PCM, PRESSÃO EFETIVA DE TRABALHO 102 PSI, MOTOR DIESEL, POTÊNCIA 20 CV - MATERIAIS NA OPERAÇÃO. AF_06/2015	Depreciação, Juros, Impostos e Seguros, Manutenção e Materiais na Operação dos Equipamentos	H	1,0000000		
Insumo	00004221	SINAPI	OLEO DIESEL COMBUSTIVEL COMUM METROPOLITANO S-10 OU S-500	Material	L	2,5000000		
				MO sem LS =>	LS =>		MO com LS =>	
				Valor do BDI =>			Valor com BDI =>	
	Código	**Banco**	**Descrição**	**Tipo**	**Und**	**Quant.**	**Valor Unit**	**Total**
Composição	102486	SINAPI	CONCRETO FCK = 15MPA, TRAÇO 1:3,4:3,4 (EM MASSA SECA DE CIMENTO/ AREIA MÉDIA/ SEIXO ROLADO) - PREPARO MANUAL. AF_05/2021	Produção de Concreto	m³	1,0000000		
Composição Auxiliar	88316	SINAPI	SERVENTE COM ENCARGOS COMPLEMENTARES	Livro SINAPI: Cálculos e Parâmetros	H	6,2383000		
Insumo	00000370	SINAPI	AREIA MEDIA - POSTO JAZIDA/FORNECEDOR (RETIRADO NA JAZIDA, SEM TRANSPORTE)	Material	m³	0,8348000		
Insumo	00004734	SINAPI	SEIXO ROLADO PARA APLICACAO EM CONCRETO (POSTO PEDREIRA/FORNECEDOR, SEM FRETE)	Material	m³	0,5946000		
Insumo	00001379	SINAPI	CIMENTO PORTLAND COMPOSTO CP II-32	Material	KG	283,3092000		
				MO sem LS =>	LS =>		MO com LS =>	
				Valor do BDI =>			Valor com BDI =>	
	Código	**Banco**	**Descrição**	**Tipo**	**Und**	**Quant.**	**Valor Unit**	**Total**
Composição	94964	SINAPI	CONCRETO FCK = 20MPA, TRAÇO 1:2,7:3 (EM MASSA SECA DE CIMENTO/ AREIA MÉDIA/ BRITA 1) - PREPARO MECÂNICO COM BETONEIRA 400 L. AF_05/2021	Produção de Concreto	m³	1,0000000		
Composição	88830	SINAPI	BETONEIRA CAPACIDADE NOMINAL DE 400 L, CAPACIDADE DE	Custos Horários	CHP	0,8259000		

Auxiliar			MISTURA 280 L, MOTOR ELÉTRICO TRIFÁSICO POTÊNCIA DE 2 CV, SEM CARREGADOR - CHP DIURNO. AF_05/2023	Produtivo e Improdutivo dos Equipamentos				
Composição Auxiliar	88316	SINAPI	SERVENTE COM ENCARGOS COMPLEMENTARES	Livro SINAPI: Cálculos e Parâmetros	H	2,5333000		
Composição Auxiliar	88377	SINAPI	OPERADOR DE BETONEIRA ESTACIONÁRIA/MISTURADOR COM ENCARGOS COMPLEMENTARES	Livro SINAPI: Cálculos e Parâmetros	H	1,6046000		
Composição Auxiliar	88831	SINAPI	BETONEIRA CAPACIDADE NOMINAL DE 400 L, CAPACIDADE DE MISTURA 280 L, MOTOR ELÉTRICO TRIFÁSICO POTÊNCIA DE 2 CV, SEM CARREGADOR - CHI DIURNO. AF_05/2023	Custos Horários Produtivo e Improdutivo dos Equipamentos	CHI	0,7787000		
Insumo	00001379	SINAPI	CIMENTO PORTLAND COMPOSTO CP II-32	Material	KG	322,9777000		
Insumo	00004721	SINAPI	PEDRA BRITADA N. 1 (9,5 A 19 MM) POSTO PEDREIRA/FORNECEDOR, SEM FRETE	Material	m³	0,5872000		
Insumo	00000370	SINAPI	AREIA MEDIA - POSTO JAZIDA/FORNECEDOR (RETIRADO NA JAZIDA, SEM TRANSPORTE)	Material	m³	0,7558000		
				MO sem LS =>	LS =>		MO com LS =>	
				Valor do BDI =>			Valor com BDI =>	
	Código	**Banco**	**Descrição**	**Tipo**	**Und**	**Quant.**	**Valor Unit**	**Total**
Composição	94972	SINAPI	CONCRETO FCK = 30MPA, TRAÇO 1:2,1:2,5 (EM MASSA SECA DE CIMENTO/ AREIA MÉDIA/ BRITA 1) - PREPARO MECÂNICO COM BETONEIRA 600 L. AF_05/2021	Produção de Concreto	m³	1,0000000		
Composição Auxiliar	89225	SINAPI	BETONEIRA CAPACIDADE NOMINAL DE 600 L, CAPACIDADE DE MISTURA 360 L, MOTOR ELÉTRICO TRIFÁSICO POTÊNCIA DE 4 CV, SEM CARREGADOR - CHP DIURNO. AF_05/2023	Custos Horários Produtivo e Improdutivo dos Equipamentos	CHP	0,6382000		
Composição Auxiliar	88377	SINAPI	OPERADOR DE BETONEIRA ESTACIONÁRIA/MISTURADOR COM ENCARGOS COMPLEMENTARES	Livro SINAPI: Cálculos e Parâmetros	H	1,2400000		
Composição Auxiliar	88316	SINAPI	SERVENTE COM ENCARGOS COMPLEMENTARES	Livro SINAPI: Cálculos e Parâmetros	H	1,9633000		
Composição Auxiliar	89226	SINAPI	BETONEIRA CAPACIDADE NOMINAL DE 600 L, CAPACIDADE DE MISTURA 360 L, MOTOR ELÉTRICO TRIFÁSICO POTÊNCIA DE 4 CV, SEM CARREGADOR - CHI DIURNO. AF_05/2023	Custos Horários Produtivo e Improdutivo dos Equipamentos	CHI	0,6018000		
Insumo	00001379	SINAPI	CIMENTO PORTLAND COMPOSTO CP II-32	Material	KG	391,1663000		
Insumo	00004721	SINAPI	PEDRA BRITADA N. 1 (9,5 A 19 MM) POSTO PEDREIRA/FORNECEDOR, SEM FRETE	Material	m³	0,5927000		
Insumo	00000370	SINAPI	AREIA MEDIA - POSTO JAZIDA/FORNECEDOR (RETIRADO NA JAZIDA, SEM TRANSPORTE)	Material	m³	0,7119000		
				MO sem LS =>	LS =>		MO com LS =>	
				Valor do BDI =>			Valor com BDI =>	
	Código	**Banco**	**Descrição**	**Tipo**	**Und**	**Quant.**	**Valor Unit**	**Total**
Composição	94974	SINAPI	CONCRETO MAGRO PARA LASTRO, TRAÇO 1:4,5:4,5 (EM MASSA SECA DE CIMENTO/ AREIA MÉDIA/ BRITA 1) - PREPARO MANUAL. AF_05/2021	Produção de Concreto	m³	1,0000000		
Composição Auxiliar	88316	SINAPI	SERVENTE COM ENCARGOS COMPLEMENTARES	Livro SINAPI: Cálculos e Parâmetros	H	6,2858000		
Insumo	00004721	SINAPI	PEDRA BRITADA N. 1 (9,5 A 19 MM) POSTO PEDREIRA/FORNECEDOR, SEM FRETE	Material	m³	0,5971000		
Insumo	00001379	SINAPI	CIMENTO PORTLAND COMPOSTO CP II-32	Material	KG	218,9300000		
Insumo	00000370	SINAPI	AREIA MEDIA - POSTO JAZIDA/FORNECEDOR (RETIRADO NA JAZIDA, SEM TRANSPORTE)	Material	m³	0,8538000		
				MO sem LS =>	LS =>		MO com LS =>	
				Valor do BDI =>			Valor com BDI =>	

	Código	Banco	Descrição	Tipo	Und	Quant.	Valor Unit	Total
Composição	94968	SINAPI	CONCRETO MAGRO PARA LASTRO, TRAÇO 1:4,5:4,5 (EM MASSA SECA DE CIMENTO/ AREIA MÉDIA/ BRITA 1) - PREPARO MECÂNICO COM BETONEIRA 600 L. AF_05/2021	Produção de Concreto	m³	1,0000000		
Composição Auxiliar	89228	SINAPI	BETONEIRA CAPACIDADE NOMINAL DE 600 L, CAPACIDADE DE MISTURA 360 L, MOTOR ELÉTRICO TRIFÁSICO POTÊNCIA DE 4 CV, SEM CARREGADOR - CHI DIURNO. AF_05/2023	Custos Horários Produtivo e Improdutivo dos Equipamentos	CHI	0,6462000		
Composição Auxiliar	88377	SINAPI	OPERADOR DE BETONEIRA ESTACIONÁRIA/MISTURADOR COM ENCARGOS COMPLEMENTARES	Livro SINAPI: Cálculos e Parâmetros	H	1,3315000		
Composição Auxiliar	89225	SINAPI	BETONEIRA CAPACIDADE NOMINAL DE 600 L, CAPACIDADE DE MISTURA 360 L, MOTOR ELÉTRICO TRIFÁSICO POTÊNCIA DE 4 CV, SEM CARREGADOR - CHP DIURNO. AF_05/2023	Custos Horários Produtivo e Improdutivo dos Equipamentos	CHP	0,6853000		
Composição Auxiliar	88316	SINAPI	SERVENTE COM ENCARGOS COMPLEMENTARES	Livro SINAPI: Cálculos e Parâmetros	H	2,1058000		
Insumo	00001379	SINAPI	CIMENTO PORTLAND COMPOSTO CP II-32	Material	KG	213,4531000		
Insumo	00004721	SINAPI	PEDRA BRITADA N. 1 (9,5 A 19 MM) POSTO PEDREIRA/FORNECEDOR, SEM FRETE	Material	m³	0,5821000		
Insumo	00000370	SINAPI	AREIA MEDIA - POSTO JAZIDA/FORNECEDOR (RETIRADO NA JAZIDA, SEM TRANSPORTE)	Material	m³	0,8325000		
				MO sem LS =>	LS =>		MO com LS =>	
				Valor do BDI =>			Valor com BDI =>	

	Código	Banco	Descrição	Tipo	Und	Quant.	Valor Unit	Total
Composição	92803	SINAPI	CORTE E DOBRA DE AÇO CA-50, DIÂMETRO DE 10,0 MM. AF_06/2022	Armação para Estruturas de Concreto Armado	KG	1,0000000		
Composição Auxiliar	88245	SINAPI	ARMADOR COM ENCARGOS COMPLEMENTARES	Livro SINAPI: Cálculos e Parâmetros	H	0,0088000		
Composição Auxiliar	88238	SINAPI	AJUDANTE DE ARMADOR COM ENCARGOS COMPLEMENTARES	Livro SINAPI: Cálculos e Parâmetros	H	0,0014000		
Insumo	00000034	SINAPI	ACO CA-50, 10,0 MM, VERGALHAO	Material	KG	1,1100000		
				MO sem LS =>	LS =>		MO com LS =>	
				Valor do BDI =>			Valor com BDI =>	

	Código	Banco	Descrição	Tipo	Und	Quant.	Valor Unit	Total
Composição	92804	SINAPI	CORTE E DOBRA DE AÇO CA-50, DIÂMETRO DE 12,5 MM. AF_06/2022	Armação para Estruturas de Concreto Armado	KG	1,0000000		
Composição Auxiliar	88238	SINAPI	AJUDANTE DE ARMADOR COM ENCARGOS COMPLEMENTARES	Livro SINAPI: Cálculos e Parâmetros	H	0,0008000		
Composição Auxiliar	88245	SINAPI	ARMADOR COM ENCARGOS COMPLEMENTARES	Livro SINAPI: Cálculos e Parâmetros	H	0,0048000		
Insumo	00043055	SINAPI	ACO CA-50, 12,5 MM OU 16,0 MM, VERGALHAO	Material	KG	1,1100000		
				MO sem LS =>	LS =>		MO com LS =>	
				Valor do BDI =>			Valor com BDI =>	

	Código	Banco	Descrição	Tipo	Und	Quant.	Valor Unit	Total
Composição	92801	SINAPI	CORTE E DOBRA DE AÇO CA-50, DIÂMETRO DE 6,3 MM. AF_06/2022	Armação para Estruturas de Concreto Armado	KG	1,0000000		

Composição Auxiliar	88245	SINAPI	ARMADOR COM ENCARGOS COMPLEMENTARES	Livro SINAPI: Cálculos e Parâmetros	H	0,0310000		
Composição Auxiliar	88238	SINAPI	AJUDANTE DE ARMADOR COM ENCARGOS COMPLEMENTARES	Livro SINAPI: Cálculos e Parâmetros	H	0,0051000		
Insumo	00000032	SINAPI	ACO CA-50, 6,3 MM, VERGALHAO	Material	KG	1,0700000		
				MO sem LS =>	LS =>		MO com LS =>	
				Valor do BDI =>			Valor com BDI =>	
	Código	**Banco**	**Descrição**	**Tipo**	**Und**	**Quant.**	**Valor Unit**	**Total**
Composição	92802	SINAPI	CORTE E DOBRA DE AÇO CA-50, DIÂMETRO DE 8,0 MM, AF_06/2022	Armação para Estruturas de Concreto Armado	KG	1,0000000	8,70	8,70
Composição Auxiliar	88245	SINAPI	ARMADOR COM ENCARGOS COMPLEMENTARES	Livro SINAPI: Cálculos e Parâmetros	H	0,0162000	33,29	0,53
Composição Auxiliar	88238	SINAPI	AJUDANTE DE ARMADOR COM ENCARGOS COMPLEMENTARES	Livro SINAPI: Cálculos e Parâmetros	H	0,0026000	25,12	0,06
Insumo	00000033	SINAPI	ACO CA-60, 8,0 MM, VERGALHAO	Material	KG	1,1100000	7,31	8,11
				MO sem LS => 0,43	LS =>	0,00	MO com LS =>	0,43
				Valor do BDI => 2,17			Valor com BDI =>	10,67
	Código	**Banco**	**Descrição**	**Tipo**	**Und**	**Quant.**	**Valor Unit**	**Total**
Composição	92800	SINAPI	CORTE E DOBRA DE AÇO CA-60, DIÂMETRO DE 5,0 MM, AF_06/2022	Armação para Estruturas de Concreto Armado	KG	1,0000000		
Composição Auxiliar	88238	SINAPI	AJUDANTE DE ARMADOR COM ENCARGOS COMPLEMENTARES	Livro SINAPI: Cálculos e Parâmetros	H	0,0095000		
Composição Auxiliar	88245	SINAPI	ARMADOR COM ENCARGOS COMPLEMENTARES	Livro SINAPI: Cálculos e Parâmetros	H	0,0581000		
Insumo	00043059	SINAPI	ACO CA-60, 4,2 MM, OU 5,0 MM, OU 6,0 MM, OU 7,0 MM, VERGALHAO	Material	KG	1,0700000		
				MO sem LS =>	LS =>		MO com LS =>	
				Valor do BDI =>			Valor com BDI =>	
	Código	**Banco**	**Descrição**	**Tipo**	**Und**	**Quant.**	**Valor Unit**	**Total**
Composição	95308	SINAPI	CURSO DE CAPACITAÇÃO PARA AJUDANTE DE ARMADOR (ENCARGOS COMPLEMENTARES) - HORISTA	Livro SINAPI: Cálculos e Parâmetros	H	1,0000000		
Insumo	00006114	SINAPI	AJUDANTE DE ARMADOR (HORISTA)	Mão de Obra	H	0,0115400		
				MO sem LS =>	LS =>		MO com LS =>	
				Valor do BDI =>			Valor com BDI =>	
	Código	**Banco**	**Descrição**	**Tipo**	**Und**	**Quant.**	**Valor Unit**	**Total**
Composição	95309	SINAPI	CURSO DE CAPACITAÇÃO PARA AJUDANTE DE CARPINTEIRO (ENCARGOS COMPLEMENTARES) - HORISTA	Livro SINAPI: Cálculos e Parâmetros	H	1,0000000		
Insumo	00006117	SINAPI	CARPINTEIRO AUXILIAR (HORISTA)	Mão de Obra	H	0,0147600		
				MO sem LS =>	LS =>		MO com LS =>	
				Valor do BDI =>			Valor com BDI =>	
	Código	**Banco**	**Descrição**	**Tipo**	**Und**	**Quant.**	**Valor Unit**	**Total**

Composição	95313	SINAPI	CURSO DE CAPACITAÇÃO PARA AJUDANTE ESPECIALIZADO (ENCARGOS COMPLEMENTARES) - HORISTA	Livro SINAPI: Cálculos e Parâmetros	H	1,0000000		
Insumo	00000242	SINAPI	AJUDANTE ESPECIALIZADO (HORISTA)	Mão de Obra	H	0,0115400		
				MO sem LS =>	LS =>		MO com LS =>	
				Valor do BDI =>			Valor com BDI =>	
	Código	**Banco**	**Descrição**	**Tipo**	**Und**	**Quant.**	**Valor Unit**	**Total**
Composição	95314	SINAPI	CURSO DE CAPACITAÇÃO PARA ARMADOR (ENCARGOS COMPLEMENTARES) - HORISTA	Livro SINAPI: Cálculos e Parâmetros	H	1,0000000		
Insumo	00000378	SINAPI	ARMADOR (HORISTA)	Mão de Obra	H	0,0115400		
				MO sem LS =>	LS =>		MO com LS =>	
				Valor do BDI =>			Valor com BDI =>	
	Código	**Banco**	**Descrição**	**Tipo**	**Und**	**Quant.**	**Valor Unit**	**Total**
Composição	95315	SINAPI	CURSO DE CAPACITAÇÃO PARA ASSENTADOR DE TUBOS (ENCARGOS COMPLEMENTARES) - HORISTA	Livro SINAPI: Cálculos e Parâmetros	H	1,0000000		
Insumo	00040331	SINAPI	ASSENTADOR DE MANILHAS (HORISTA)	Mão de Obra	H	0,0147600		
				MO sem LS =>	LS =>		MO com LS =>	
				Valor do BDI =>			Valor com BDI =>	
	Código	**Banco**	**Descrição**	**Tipo**	**Und**	**Quant.**	**Valor Unit**	**Total**
Composição	95316	SINAPI	CURSO DE CAPACITAÇÃO PARA AUXILIAR DE ELETRICISTA (ENCARGOS COMPLEMENTARES) - HORISTA	Livro SINAPI: Cálculos e Parâmetros	H	1,0000000		
Insumo	00000247	SINAPI	AJUDANTE DE ELETRICISTA (HORISTA)	Mão de Obra	H	0,0373200		
				MO sem LS =>	LS =>		MO com LS =>	
				Valor do BDI =>			Valor com BDI =>	
	Código	**Banco**	**Descrição**	**Tipo**	**Und**	**Quant.**	**Valor Unit**	**Total**
Composição	95317	SINAPI	CURSO DE CAPACITAÇÃO PARA AUXILIAR DE ENCANADOR OU BOMBEIRO HIDRÁULICO (ENCARGOS COMPLEMENTARES) - HORISTA	Livro SINAPI: Cálculos e Parâmetros	H	1,0000000		
Insumo	00000246	SINAPI	AUXILIAR DE ENCANADOR OU BOMBEIRO HIDRAULICO (HORISTA)	Mão de Obra	H	0,0179800		
				MO sem LS =>	LS =>		MO com LS =>	
				Valor do BDI =>			Valor com BDI =>	
	Código	**Banco**	**Descrição**	**Tipo**	**Und**	**Quant.**	**Valor Unit**	**Total**
Composição	95320	SINAPI	CURSO DE CAPACITAÇÃO PARA AUXILIAR DE SERRALHEIRO (ENCARGOS COMPLEMENTARES) - HORISTA	Livro SINAPI: Cálculos e Parâmetros	H	1,0000000		
Insumo	00000252	SINAPI	AJUDANTE DE SERRALHEIRO (HORISTA)	Mão de Obra	H	0,0115400		
				MO sem LS =>	LS =>		MO com LS =>	
				Valor do BDI =>			Valor com BDI =>	
	Código	**Banco**	**Descrição**	**Tipo**	**Und**	**Quant.**	**Valor Unit**	**Total**
Composição	95324	SINAPI	CURSO DE CAPACITAÇÃO PARA AZULEJISTA OU LADRILHEIRO (ENCARGOS COMPLEMENTARES) - HORISTA	Livro SINAPI: Cálculos e Parâmetros	H	1,0000000		

Insumo	00004760	SINAPI	AZULEJISTA OU LADRILHEIRO (HORISTA)	Mão de Obra		H	0,0147600	
				MO sem LS =>		LS =>	0,00	MO com LS =>
				Valor do BDI =>				Valor com BDI =>
	Código	**Banco**	**Descrição**	**Tipo**		**Und**	**Quant.**	**Valor Unit**	**Total**
Composição	95329	SINAPI	CURSO DE CAPACITAÇÃO PARA CARPINTEIRO DE ESQUADRIA (ENCARGOS COMPLEMENTARES) - HORISTA	Livro SINAPI: Cálculos e Parâmetros		H	1,0000000		
Insumo	00001214	SINAPI	CARPINTEIRO DE ESQUADRIAS (HORISTA)	Mão de Obra		H	0,0147600		
				MO sem LS =>		LS =>		MO com LS =>	
				Valor do BDI =>				Valor com BDI =>	
	Código	**Banco**	**Descrição**	**Tipo**		**Und**	**Quant.**	**Valor Unit**	**Total**
Composição	95330	SINAPI	CURSO DE CAPACITAÇÃO PARA CARPINTEIRO DE FÔRMAS (ENCARGOS COMPLEMENTARES) - HORISTA	Livro SINAPI: Cálculos e Parâmetros		H	1,0000000		
Insumo	00001213	SINAPI	CARPINTEIRO DE FÔRMAS PARA CONCRETO (HORISTA)	Mão de Obra		H	0,0115400		
				MO sem LS =>		LS =>		MO com LS =>	
				Valor do BDI =>				Valor com BDI =>	
	Código	**Banco**	**Descrição**	**Tipo**		**Und**	**Quant.**	**Valor Unit**	**Total**
Composição	95332	SINAPI	CURSO DE CAPACITAÇÃO PARA ELETRICISTA (ENCARGOS COMPLEMENTARES) - HORISTA	Livro SINAPI: Cálculos e Parâmetros		H	1,0000000		
Insumo	00002436	SINAPI	ELETRICISTA (HORISTA)	Mão de Obra		H	0,0373200		
				MO sem LS =>		LS =>		MO com LS =>	
				Valor do BDI =>				Valor com BDI =>	
	Código	**Banco**	**Descrição**	**Tipo**		**Und**	**Quant.**	**Valor Unit**	**Total**
Composição	95335	SINAPI	CURSO DE CAPACITAÇÃO PARA ENCANADOR OU BOMBEIRO HIDRÁULICO (ENCARGOS COMPLEMENTARES) - HORISTA	Livro SINAPI: Cálculos e Parâmetros		H	1,0000000		
Insumo	00002696	SINAPI	ENCANADOR OU BOMBEIRO HIDRÁULICO (HORISTA)	Mão de Obra		H	0,0179800		
				MO sem LS =>		LS =>		MO com LS =>	
				Valor do BDI =>				Valor com BDI =>	
	Código	**Banco**	**Descrição**	**Tipo**		**Und**	**Quant.**	**Valor Unit**	**Total**
Composição	95337	SINAPI	CURSO DE CAPACITAÇÃO PARA GESSEIRO (ENCARGOS COMPLEMENTARES) - HORISTA	Livro SINAPI: Cálculos e Parâmetros		H	1,0000000		
Insumo	00012872	SINAPI	GESSEIRO (HORISTA)	Mão de Obra		H	0,0115400		
				MO sem LS =>		LS =>		MO com LS =>	
				Valor do BDI =>				Valor com BDI =>	
	Código	**Banco**	**Descrição**	**Tipo**		**Und**	**Quant.**	**Valor Unit**	**Total**
Composição	95338	SINAPI	CURSO DE CAPACITAÇÃO PARA IMPERMEABILIZADOR (ENCARGOS COMPLEMENTARES) - HORISTA	Livro SINAPI: Cálculos e Parâmetros		H	1,0000000	0,54	0,54
Insumo	00012873	SINAPI	IMPERMEABILIZADOR (HORISTA)	Mão de Obra		H	0,0212000	25,52	0,54
				MO sem	0,54	LS =>	0,00	MO com LS =>	0,54

				LS =>					
				Valor do BDI =>	0,13		Valor com BDI =>		0,67
	Código	**Banco**	**Descrição**	**Tipo**		**Und**	**Quant.**	**Valor Unit**	**Total**
Composição	95344	SINAPI	CURSO DE CAPACITAÇÃO PARA MONTADOR DE ESTRUTURA METÁLICA (ENCARGOS COMPLEMENTARES) - HORISTA	Livro SINAPI: Cálculos e Parâmetros		H	1,0000000		
Insumo	00044497	SINAPI	MONTADOR DE ESTRUTURAS METÁLICAS HORISTA	Mão de Obra		H	0,0115400		
				MO sem LS =>		LS =>	0,00	MO com LS =>	
				Valor do BDI =>				Valor com BDI =>	
	Código	**Banco**	**Descrição**	**Tipo**		**Und**	**Quant.**	**Valor Unit**	**Total**
Composição	95347	SINAPI	CURSO DE CAPACITAÇÃO PARA MOTORISTA DE CAMINHÃO (ENCARGOS COMPLEMENTARES) - HORISTA	Livro SINAPI: Cálculos e Parâmetros		H	1,0000000		
Insumo	00004093	SINAPI	MOTORISTA DE CAMINHÃO (HORISTA)	Mão de Obra		H	0,0050900		
				MO sem LS =>		LS =>	0,00	MO com LS =>	
				Valor do BDI =>				Valor com BDI =>	
	Código	**Banco**	**Descrição**	**Tipo**		**Und**	**Quant.**	**Valor Unit**	**Total**
Composição	95389	SINAPI	CURSO DE CAPACITAÇÃO PARA OPERADOR DE BETONEIRA ESTACIONÁRIA/MISTURADOR (ENCARGOS COMPLEMENTARES) - HORISTA	Livro SINAPI: Cálculos e Parâmetros		H	1,0000000		
Insumo	00037666	SINAPI	OPERADOR DE BETONEIRA ESTACIONARIA / MISTURADOR (HORISTA)	Mão de Obra		H	0,0083100		
				MO sem LS =>		LS =>	0,00	MO com LS =>	
				Valor do BDI =>				Valor com BDI =>	
	Código	**Banco**	**Descrição**	**Tipo**		**Und**	**Quant.**	**Valor Unit**	**Total**
Composição	95358	SINAPI	CURSO DE CAPACITAÇÃO PARA OPERADOR DE GUINCHO (ENCARGOS COMPLEMENTARES) - HORISTA	Livro SINAPI: Cálculos e Parâmetros		H	1,0000000		
Insumo	00004253	SINAPI	OPERADOR DE GUINCHO OU GUINCHEIRO (HORISTA)	Mão de Obra		H	0,0163700		
				MO sem LS =>		LS =>	0,00	MO com LS =>	
				Valor do BDI =>				Valor com BDI =>	
	Código	**Banco**	**Descrição**	**Tipo**		**Und**	**Quant.**		
Composição	95361	SINAPI	CURSO DE CAPACITAÇÃO PARA OPERADOR DE MARTELETE OU MARTELETEIRO (ENCARGOS COMPLEMENTARES) - HORISTA	Livro SINAPI: Cálculos e Parâmetros		H	1,0000000		
Insumo	00004257	SINAPI	OPERADOR DE MARTELETE OU MARTELETEIRO (HORISTA)	Mão de Obra		H	0,0083100		
				MO sem LS =>		LS =>		MO com LS =>	
				Valor do BDI =>				Valor com BDI =>	
	Código	**Banco**	**Descrição**	**Tipo**		**Und**	**Quant.**	**Valor Unit**	**Total**
Composição	95360	SINAPI	CURSO DE CAPACITAÇÃO PARA OPERADOR DE MÁQUINAS E EQUIPAMENTOS (ENCARGOS COMPLEMENTARES) - HORISTA	Livro SINAPI: Cálculos e Parâmetros		H	1,0000000		
Insumo	00004230	SINAPI	OPERADOR DE MÁQUINAS E TRATORES DIVERSOS - TERRAPLANAGEM (HORISTA)	Mão de Obra		H	0,0115400		
				MO sem LS =>	0,37	LS =>	0,00	MO com LS =>	

				Valor do BDI =>	0,09		Valor com BDI =>	
	Código	Banco	Descrição	Tipo	Und	Quant.	Valor Unit	Total
Composição	95371	SINAPI	CURSO DE CAPACITAÇÃO PARA PEDREIRO (ENCARGOS COMPLEMENTARES) - HORISTA	Livro SINAPI: Cálculos e Parâmetros	H	1,0000000		
Insumo	00004750	SINAPI	PEDREIRO (HORISTA)	Mão de Obra	H	0,0212000		
				MO sem LS =>	LS =>		MO com LS =>	
				Valor do BDI =>			Valor com BDI =>	
	Código	Banco	Descrição	Tipo	Und	Quant.	Valor Unit	Total
Composição	95372	SINAPI	CURSO DE CAPACITAÇÃO PARA PINTOR (ENCARGOS COMPLEMENTARES) - HORISTA	Livro SINAPI: Cálculos e Parâmetros	H	1,0000000		
Insumo	00004783	SINAPI	PINTOR (HORISTA)	Mão de Obra	H	0,0147600		
				MO sem LS =>	LS =>		MO com LS =>	
				Valor do BDI =>			Valor com BDI =>	
	Código	Banco	Descrição	Tipo	Und	Quant.	Valor Unit	Total
Composição	95377	SINAPI	CURSO DE CAPACITAÇÃO PARA SERRALHEIRO (ENCARGOS COMPLEMENTARES) - HORISTA	Livro SINAPI: Cálculos e Parâmetros	H	1,0000000		
Insumo	00006110	SINAPI	SERRALHEIRO (HORISTA)	Mão de Obra	H	0,0115400		
				MO sem LS =>	LS =>		MO com LS =>	
				Valor do BDI =>			Valor com BDI =>	
	Código	Banco	Descrição	Tipo	Und	Quant.	Valor Unit	Total
Composição	95378	SINAPI	CURSO DE CAPACITAÇÃO PARA SERVENTE (ENCARGOS COMPLEMENTARES) - HORISTA	Livro SINAPI: Cálculos e Parâmetros	H	1,0000000		
Insumo	00006111	SINAPI	SERVENTE DE OBRAS (HORISTA)	Mão de Obra	H	0,0212000		
				MO sem LS =>	LS =>		MO com LS =>	
				Valor do BDI =>			Valor com BDI =>	
	Código	Banco	Descrição	Tipo	Und	Quant.	Valor Unit	Total
Composição	95385	SINAPI	CURSO DE CAPACITAÇÃO PARA TELHADISTA (ENCARGOS COMPLEMENTARES) - HORISTA	Livro SINAPI: Cálculos e Parâmetros	H	1,0000000		
Insumo	00012869	SINAPI	TELHADOR / TELHADISTA (HORISTA)	Mão de Obra	H	0,0115400		
				MO sem LS =>	LS =>		MO com LS =>	
				Valor do BDI =>			Valor com BDI =>	
	Código	Banco	Descrição	Tipo	Und	Quant.	Valor Unit	Total
Composição	95387	SINAPI	CURSO DE CAPACITAÇÃO PARA VIDRACEIRO (ENCARGOS COMPLEMENTARES) - HORISTA	Livro SINAPI: Cálculos e Parâmetros	H	1,0000000		
Insumo	00010489	SINAPI	VIDRACEIRO (HORISTA)	Mão de Obra	H	0,0147600		
				MO sem LS =>	LS =>		MO com LS =>	
				Valor do BDI =>			Valor com BDI =>	

	Código	Banco	Descrição	Tipo	Und	Quant.	Valor Unit	Total
Composição	127	ORSE	Concreto simples usinado fck=21mpa, bombeado, lançado e adensado em superestrutura	Concreto Simples	m³	1,0000000		
Item	**Código**	**Banco**	**Descrição**	**Tipo**	**Und**	**Quant.**	**Valor Unit**	**Total**
Insumo	00044535/SINAPI	ORSE	Servico de bombeamento de concreto com consumo minimo de 40 m3, (disponibilizacao de bomba), sem o lancamento	Material	m³	1,0000000		
Insumo	00034492/SINAPI	ORSE	Concreto usinado bombeavel, classe de resistencia c20, com brita 0 e 1, slump= 100 +/- 20 mm, exclui servico de bombeamento (nbr 8953)	Material	m³	1,0000000		
Composição	128	ORSE	Lançamento de concreto usinado, bombeado, em peças armadas da superestruture,inclusive colocação, adensamento e acabamento	Concreto Simples	m³	1,0000000		
			Detalhamento de Cálculo ORSE					
Item	**Código**	**Banco**	**Descrição**	**Tipo**	**Und**	**Quant.**	**Valor Unit**	**Total**
Insumo	00044535/SINAPI	ORSE	Servico de bombeamento de concreto com consumo minimo de 40 m3, (disponibilizacao de bomba), sem o lancamento	Material	m³	1,0000000		
Insumo	00034492/SINAPI	ORSE	Concreto usinado bombeavel, classe de resistencia c20, com brita 0 e 1, slump= 100 +/- 20 mm, exclui servico de bombeamento (nbr 8953)	Material	m³	1,0000000		
Insumo	00000378/SINAPI	ORSE	Armador (horista)	Mão de Obra	h	0,1800000		
Insumo	00001213/SINAPI	ORSE	Carpinteiro de formas para concreto (horista)	Mão de Obra	h	0,3600000		
Insumo	10492	ORSE	Cesta Básica	Material	un	0,0113400		
Insumo	00012894/SINAPI	ORSE	Capa para chuva em pvc com forro de poliester, com capuz (amarela ou azul)	Material	un	0,0005040		
Insumo	11249	ORSE	Serra circular eletrica portatil	Equipamento	un	0,0000360		
Insumo	11248	ORSE	Furadeira e Parafusadeira eletrica Bosch ou Similar profissional	Equipamento	un	0,0000360		
Insumo	10596	ORSE	Protetor auricular	Material	un	0,0113400		
Insumo	10579	ORSE	Chave de fenda chata 30 cm	Material	un	0,0000720		
Insumo	11244	ORSE	Martelo com unha	Material	un	0,0000720		
Insumo	00012892/SINAPI	ORSE	Luva raspa de couro, cano curto (punho "7" cm)	Material	par	0,0057960		
Insumo	10599	ORSE	Protetor solar fps 30 com 120ml	Material	un	0,0045360		
Insumo	10517	ORSE	Exames admissionais/demissionais (checkup)	Serviços	cj	0,0010080		
Insumo	00012895/SINAPI	ORSE	Capacete de seguranca aba frontal com suspensao de polietileno, sem jugular (classe b)	Material	un	0,0015120		
Insumo	158	ORSE	Almoço (Participação do empregador)	Material	un	0,2565360		
Insumo	00012893/SINAPI	ORSE	Bota de seguranca com biqueira de aco e colarinho acolchoado	Material	par	0,0019800		
Insumo	10577	ORSE	Serrote 40cm	Material	un	0,0000360		
Insumo	10578	ORSE	Formão grande	Material	un	0,0000720		
Insumo	10761	ORSE	Refeição - café da manhã (café com leite e dois pães com manteiga)	Serviços	un	0,2565360		
Insumo	10362	ORSE	Seguro de vida e acidente em grupo	Serviços	un	0,0113400		
Insumo	1651	ORSE	Óculos branco proteção	Material	pr	0,0019800		
Insumo	941	ORSE	Fardamento com mangas curta	Material	un	0,0037800		
Insumo	2376	ORSE	Vale transporte	Material	un	0,2113020		
Insumo	11264	ORSE	Marreta de 1/2 kg com cabo	Material	un	0,0000720		
Insumo	10790	ORSE	Prumo de face	Material	un	0,0000360		
Insumo	11247	ORSE	Serra mármore	Material	un	0,0000360		
Insumo	10789	ORSE	Nível de bolha de madeira	Material	un	0,0000720		
Insumo	4722	ORSE	Colher de pedreiro	Material	un	0,0001440		
Insumo	11243	ORSE	Martelo sem unha	Material	un	0,0000360		
Insumo	11265	ORSE	Martelo de borracha com cabo	Material	un	0,0001440		
Insumo	11246	ORSE	Escala métrica de bambú	Material	Un	0,0002520		
Insumo	4174	ORSE	Desempenadeira de aço lisa, cabo madeira, ref:143, Atlas ou similar	Material	un	0,0001800		
Insumo	11245	ORSE	Desempoladeira de madeira 12x22	Material	un	0,0002520		
Insumo	10282	ORSE	Regua de alumínio c/ 2,00m (para pedreiro)	Material	un	0,0000720		
Insumo	4729	ORSE	Marreta 1 kg com cabo	Material	un	0,0001620		
Insumo	4728	ORSE	Talhadeira chata 10"	Material	un	0,0004860		
Insumo	10786	ORSE	Pá quadrada	Material	un	0,0003240		
Insumo	00002711/SINAPI	ORSE	Carrinho de mao, em aco, com capacidade de "45 a 65" l / "100" kg, pneu com camara	Material	un	0,0003240		

Insumo	10586	ORSE	Torquesa	Material	un	0,0000360		
Insumo	10585	ORSE	Arco de serra	Material	un	0,0000360		
Insumo	00006111/SINAPI	ORSE	Servente de obras (horista)	Mão de Obra	h	1,6200000		
Insumo	00004750/SINAPI	ORSE	Pedreiro (horista)	Mão de Obra	h	0,3600000		
				MO sem LS =>	LS =>		MO com LS =>	
				Valor do BDI =>			Valor com BDI =>	
	Código	**Banco**	**Descrição**	**Tipo**	**Und**	**Quant.**	**Valor Unit**	**Total**
Composição	88264	SINAPI	ELETRICISTA COM ENCARGOS COMPLEMENTARES	Livro SINAPI: Cálculos e Parâmetros	H	1,0000000		
Composição Auxiliar	95332	SINAPI	CURSO DE CAPACITAÇÃO PARA ELETRICISTA (ENCARGOS COMPLEMENTARES) - HORISTA	Livro SINAPI: Cálculos e Parâmetros	H	1,0000000		
Insumo	00037372	SINAPI	EXAMES - HORISTA (COLETADO CAIXA - ENCARGOS COMPLEMENTARES)	Material	H	1,0000000		
Insumo	00037373	SINAPI	SEGURO - HORISTA (COLETADO CAIXA - ENCARGOS COMPLEMENTARES)	Material	H	1,0000000		
Insumo	00037370	SINAPI	ALIMENTACAO - HORISTA (COLETADO CAIXA - ENCARGOS COMPLEMENTARES)	Material	H	1,0000000		
Insumo	00043460	SINAPI	FERRAMENTAS - FAMILIA ELETRICISTA - HORISTA (ENCARGOS COMPLEMENTARES - COLETADO CAIXA)	Material	H	1,0000000		
Insumo	00043464	SINAPI	EPI - FAMILIA ELETRICISTA - HORISTA (ENCARGOS COMPLEMENTARES - COLETADO CAIXA)	Material	H	1,0000000		
Insumo	00002436	SINAPI	ELETRICISTA (HORISTA)	Mão de Obra	H	1,0000000		
Insumo	00037371	SINAPI	TRANSPORTE - HORISTA (COLETADO CAIXA - ENCARGOS COMPLEMENTARES)	Material	H	1,0000000		
				MO sem LS =>	LS =>		MO com LS =>	
				Valor do BDI => 8,47			Valor com BDI =>	
	Código	**Banco**	**Descrição**	**Tipo**	**Und**	**Quant.**	**Valor Unit**	**Total**
Composição	88267	SINAPI	ENCANADOR OU BOMBEIRO HIDRÁULICO COM ENCARGOS COMPLEMENTARES	Livro SINAPI: Cálculos e Parâmetros	H	1,0000000		
Composição Auxiliar	95335	SINAPI	CURSO DE CAPACITAÇÃO PARA ENCANADOR OU BOMBEIRO HIDRÁULICO (ENCARGOS COMPLEMENTARES) - HORISTA	Livro SINAPI: Cálculos e Parâmetros	H	1,0000000		
Insumo	00037372	SINAPI	EXAMES - HORISTA (COLETADO CAIXA - ENCARGOS COMPLEMENTARES)	Material	H	1,0000000		
Insumo	00037373	SINAPI	SEGURO - HORISTA (COLETADO CAIXA - ENCARGOS COMPLEMENTARES)	Material	H	1,0000000		
Insumo	00037371	SINAPI	TRANSPORTE - HORISTA (COLETADO CAIXA - ENCARGOS COMPLEMENTARES)	Material	H	1,0000000		
Insumo	00043485	SINAPI	EPI - FAMILIA ENCANADOR - HORISTA (ENCARGOS COMPLEMENTARES - COLETADO CAIXA)	Material	H	1,0000000		
Insumo	00037370	SINAPI	ALIMENTACAO - HORISTA (COLETADO CAIXA - ENCARGOS COMPLEMENTARES)	Material	H	1,0000000		
Insumo	00002696	SINAPI	ENCANADOR OU BOMBEIRO HIDRAULICO (HORISTA)	Mão de Obra	H	1,0000000		
Insumo	00043461	SINAPI	FERRAMENTAS - FAMILIA ENCANADOR - HORISTA (ENCARGOS COMPLEMENTARES - COLETADO CAIXA)	Material	H	1,0000000		
				MO sem LS =>	LS =>		MO com LS =>	
				Valor do BDI =>			Valor com BDI =>	
	Código	**Banco**	**Descrição**	**Tipo**	**Und**	**Quant.**	**Valor Unit**	**Total**
Composição	86887	SINAPI	ENGATE FLEXÍVEL EM INOX, 1/2 X 40CM - FORNECIMENTO E	Louças e Metais	UN	1,0000000		

			INSTALAÇÃO. AF_01/2020					
Composição Auxiliar	88267	SINAPI	ENCANADOR OU BOMBEIRO HIDRÁULICO COM ENCARGOS COMPLEMENTARES	Livro SINAPI: Cálculos e Parâmetros	H	0,1525000		
Composição Auxiliar	88316	SINAPI	SERVENTE COM ENCARGOS COMPLEMENTARES	Livro SINAPI: Cálculos e Parâmetros	H	0,0481000		
Insumo	00011684	SINAPI	ENGATE / RABICHO FLEXIVEL INOX 1/2" X 40 CM	Material	UN	1,0000000		
Insumo	00003146	SINAPI	FITA VEDA ROSCA, EM PTFE, ROLO DE 18 MM X 10 M (L X C)	Material	UN	0,0210000		
				MO sem LS =>	LS =>		MO com LS =>	
				Valor do BDI =>			Valor com BDI =>	
	Código	Banco	Descrição	Tipo	Und	Quant.	Valor Unit	Total
Composição	10555	ORSE	Encargos Complementares - Armador	Provisórios	h	1,0000000		
Item	Código	Banco	Descrição	Tipo	Und	Quant.	Valor Unit	Total
Insumo	941	ORSE	Fardamento com mangas curta	Material	un	0,0015000		
Insumo	10586	ORSE	Torquesa	Material	un	0,0002000		
Insumo	00012892/SINAPI	ORSE	Luva raspa de couro, cano curto (punho "7" cm)	Material	par	0,0023000		
Insumo	10517	ORSE	Exames admissionais/demissionais (checkup)	Serviços	cj	0,0004000		
Insumo	10492	ORSE	Cesta Básica	Material	un	0,0045000		
Insumo	10599	ORSE	Protetor solar fps 30 com 120ml	Material	un	0,0018000		
Insumo	10585	ORSE	Arco de serra	Material	un	0,0002000		
Insumo	00012893/SINAPI	ORSE	Bota de segurança com biqueira de aco e colarinho acolchoado	Material	par	0,0008000		
Insumo	10761	ORSE	Refeição - café da manhã (café com leite e dois pães com manteiga)	Serviços	un	0,1018000		
Insumo	10362	ORSE	Seguro de vida e acidente em grupo	Serviços	un	0,0045000		
Insumo	00012895/SINAPI	ORSE	Capacete de segurança aba frontal com suspensao de polietileno, sem jugular (classe b)	Material	un	0,0006000		
Insumo	2378	ORSE	Vale transporte	Material	un	0,0654000		
Insumo	1651	ORSE	Óculos branco proteção	Material	pr	0,0008000		
Insumo	158	ORSE	Almoço (Participação do empregador)	Material	un	0,1018000		
Insumo	10596	ORSE	Protetor auricular	Material	un	0,0045000		
Insumo	00012894/SINAPI	ORSE	Capa para chuva em pvc com forro de poliester, com capuz (amarela ou azul)	Material	un	0,0002000		
			Detalhamento de Cálculo ORSE					
Item	Código	Banco	Descrição	Tipo	Und	Quant.	Valor Unit	Total
Insumo	941	ORSE	Fardamento com mangas curta	Material	un	0,0015000		
Insumo	10586	ORSE	Torquesa	Material	un	0,0002000		
Insumo	00012892/SINAPI	ORSE	Luva raspa de couro, cano curto (punho "7" cm)	Material	par	0,0023000		
Insumo	10517	ORSE	Exames admissionais/demissionais (checkup)	Serviços	cj	0,0004000		
Insumo	10492	ORSE	Cesta Básica	Material	un	0,0045000		
Insumo	10599	ORSE	Protetor solar fps 30 com 120ml	Material	un	0,0018000		
Insumo	10585	ORSE	Arco de serra	Material	un	0,0002000		
Insumo	00012893/SINAPI	ORSE	Bota de segurança com biqueira de aco e colarinho acolchoado	Material	par	0,0008000		
Insumo	10761	ORSE	Refeição - café da manhã (café com leite e dois pães com manteiga)	Serviços	un	0,1018000		
Insumo	10362	ORSE	Seguro de vida e acidente em grupo	Serviços	un	0,0045000		
Insumo	00012895/SINAPI	ORSE	Capacete de segurança aba frontal com suspensao de polietileno, sem jugular (classe b)	Material	un	0,0006000		
Insumo	2378	ORSE	Vale transporte	Material	un	0,0654000		
Insumo	1651	ORSE	Óculos branco proteção	Material	pr	0,0008000		
Insumo	158	ORSE	Almoço (Participação do empregador)	Material	un	0,1018000		
Insumo	10596	ORSE	Protetor auricular	Material	un	0,0045000		
Insumo	00012894/SINAPI	ORSE	Capa para chuva em pvc com forro de poliester, com capuz (amarela ou azul)	Material	un	0,0002000		
				MO sem LS =>	LS =>		MO com LS =>	
				Valor do BDI =>			Valor com BDI =>	

	Código	Banco	Descrição	Tipo	Und	Quant.	Valor Unit	Total
Composição	10551	ORSE	Encargos Complementares - Carpinteiro	Provisórios	h	1,0000000		
Item	**Código**	**Banco**	**Descrição**	**Tipo**	**Und**	**Quant.**	**Valor Unit**	**Total**
Insumo	10492	ORSE	Cesta Básica	Material	un	0,0045000		
Insumo	00012894/SINAPI	ORSE	Capa para chuva em pvc com forro de poliester, com capuz (amarela ou azul)	Material	un	0,0002000		
Insumo	11249	ORSE	Serra circular eletrica portatil	Equipamento	un	0,0001000		
Insumo	11248	ORSE	Furadeira e Parafusadeira eletrica Bosch ou Similar profissional	Equipamento	un	0,0001000		
Insumo	10596	ORSE	Protetor auricular	Material	un	0,0045000		
Insumo	10579	ORSE	Chave de fenda chata 30 cm	Material	un	0,0002000		
Insumo	11244	ORSE	Martelo com unha	Material	un	0,0002000		
Insumo	00012892/SINAPI	ORSE	Luva raspa de couro, cano curto (punho "7" cm)	Material	par	0,0023000		
Insumo	10599	ORSE	Protetor solar fps 30 com 120ml	Material	un	0,0018000		
Insumo	10517	ORSE	Exames admissionais/demissionais (checkup)	Serviços	cj	0,0004000		
Insumo	00012895/SINAPI	ORSE	Capacete de segurança aba frontal com suspensao de polietileno, sem jugular (classe b)	Material	un	0,0006000		
Insumo	158	ORSE	Almoço (Participação do empregador)	Material	un	0,1018000		
Insumo	00012893/SINAPI	ORSE	Bota de segurança com biqueira de aco e colarinho acolchoado	Material	par	0,0007000		
Insumo	10577	ORSE	Serrote 40cm	Material	un	0,0001000		
Insumo	10578	ORSE	Formão grande	Material	un	0,0002000		
Insumo	10761	ORSE	Refeição - café da manhã (café com leite e dois pães com manteiga)	Serviços	un	0,1018000		
Insumo	10362	ORSE	Seguro de vida e acidente em grupo	Serviços	un	0,0045000		
Insumo	1651	ORSE	Óculos branco proteção	Material	pr	0,0007000		
Insumo	941	ORSE	Fardamento com mangas curta	Material	un	0,0015000		
Insumo	2378	ORSE	Vale transporte	Material	un	0,0654000		
			Detalhamento de Cálculo ORSE					
Item	**Código**	**Banco**	**Descrição**	**Tipo**	**Und**	**Quant.**	**Valor Unit**	**Total**
Insumo	10492	ORSE	Cesta Básica	Material	un	0,0045000		
Insumo	00012894/SINAPI	ORSE	Capa para chuva em pvc com forro de poliester, com capuz (amarela ou azul)	Material	un	0,0002000		
Insumo	11249	ORSE	Serra circular eletrica portatil	Equipamento	un	0,0001000		
Insumo	11248	ORSE	Furadeira e Parafusadeira eletrica Bosch ou Similar profissional	Equipamento	un	0,0001000		
Insumo	10596	ORSE	Protetor auricular	Material	un	0,0045000		
Insumo	10579	ORSE	Chave de fenda chata 30 cm	Material	un	0,0002000		
Insumo	11244	ORSE	Martelo com unha	Material	un	0,0002000		
Insumo	00012892/SINAPI	ORSE	Luva raspa de couro, cano curto (punho "7" cm)	Material	par	0,0023000		
Insumo	10599	ORSE	Protetor solar fps 30 com 120ml	Material	un	0,0018000		
Insumo	10517	ORSE	Exames admissionais/demissionais (checkup)	Serviços	cj	0,0004000		
Insumo	00012895/SINAPI	ORSE	Capacete de segurança aba frontal com suspensao de polietileno, sem jugular (classe b)	Material	un	0,0006000		
Insumo	158	ORSE	Almoço (Participação do empregador)	Material	un	0,1018000		
Insumo	00012893/SINAPI	ORSE	Bota de segurança com biqueira de aco e colarinho acolchoado	Material	par	0,0007000		
Insumo	10577	ORSE	Serrote 40cm	Material	un	0,0001000		
Insumo	10578	ORSE	Formão grande	Material	un	0,0002000		
Insumo	10761	ORSE	Refeição - café da manhã (café com leite e dois pães com manteiga)	Serviços	un	0,1018000		
Insumo	10362	ORSE	Seguro de vida e acidente em grupo	Serviços	un	0,0045000		
Insumo	1651	ORSE	Óculos branco proteção	Material	pr	0,0007000		
Insumo	941	ORSE	Fardamento com mangas curta	Material	un	0,0015000		
Insumo	2378	ORSE	Vale transporte	Material	un	0,0654000		
				MO sem LS =>		LS =>		MO com LS =>
				Valor do BDI =>				Valor com BDI =>
	Código	**Banco**	**Descrição**	**Tipo**	**Und**	**Quant.**	**Valor Unit**	**Total**
Composição	10552	ORSE	Encargos Complementares - Eletricista	Provisórios	h	1,0000000		
Item	**Código**	**Banco**	**Descrição**	**Tipo**	**Und**	**Quant.**	**Valor Unit**	**Total**

Insumo	00012893/SINAPI	ORSE	Bota de segurança com biqueira de aco e colarinho acolchoado	Material	par	0,0007000		
Insumo	11241	ORSE	Alicate volt-amperimetro	Material	un	0,0002000		
Insumo	10579	ORSE	Chave de fenda chata 30 cm	Material	un	0,0002000		
Insumo	1651	ORSE	Óculos branco proteção	Material	pr	0,0008000		
Insumo	00012894/SINAPI	ORSE	Capa para chuva em pvc com forro de poliester, com capuz (amarela ou azul)	Material	un	0,0002000		
Insumo	00012892/SINAPI	ORSE	Luva raspa de couro, cano curto (punho "7" cm)	Material	par	0,0023000		
Insumo	10517	ORSE	Exames admissionais/demissionais (checkup)	Serviços	cj	0,0004000		
Insumo	00012895/SINAPI	ORSE	Capacete de seguranca aba frontal com suspensao de polietileno, sem jugular (classe b)	Material	un	0,0006000		
Insumo	10492	ORSE	Cesta Básica	Material	un	0,0045000		
Insumo	10596	ORSE	Protetor auricular	Material	un	0,0045000		
Insumo	11240	ORSE	Alicate com isolamento	Material	un	0,0002000		
Insumo	10362	ORSE	Seguro de vida e acidente em grupo	Serviços	un	0,0045000		
Insumo	158	ORSE	Almoço (Participação do empregador)	Material	un	0,1018000		
Insumo	10761	ORSE	Refeição - café da manhã (café com leite e dois pães com manteiga)	Serviços	un	0,1018000		
Insumo	10599	ORSE	Protetor solar fps 30 com 120ml	Material	un	0,0018000		
Insumo	941	ORSE	Fardamento com mangas curta	Material	un	0,0015000		
Insumo	2378	ORSE	Vale transporte	Material	un	0,0654000		
Insumo	11242	ORSE	Chave inglesa 12"	Material	un	0,0001000		

Detalhamento de Cálculo ORSE

Item	Código	Banco	Descrição	Tipo	Und	Quant.	Valor Unit	Total
Insumo	00012893/SINAPI	ORSE	Bota de segurança com biqueira de aco e colarinho acolchoado	Material	par	0,0007000		
Insumo	11241	ORSE	Alicate volt-amperimetro	Material	un	0,0002000		
Insumo	10579	ORSE	Chave de fenda chata 30 cm	Material	un	0,0002000		
Insumo	1651	ORSE	Óculos branco proteção	Material	pr	0,0008000		
Insumo	00012894/SINAPI	ORSE	Capa para chuva em pvc com forro de poliester, com capuz (amarela ou azul)	Material	un	0,0002000		
Insumo	00012892/SINAPI	ORSE	Luva raspa de couro, cano curto (punho "7" cm)	Material	par	0,0023000		
Insumo	10517	ORSE	Exames admissionais/demissionais (checkup)	Serviços	cj	0,0004000		
Insumo	00012895/SINAPI	ORSE	Capacete de seguranca aba frontal com suspensao de polietileno, sem jugular (classe b)	Material	un	0,0006000		
Insumo	10492	ORSE	Cesta Básica	Material	un	0,0045000		
Insumo	10596	ORSE	Protetor auricular	Material	un	0,0045000		
Insumo	11240	ORSE	Alicate com isolamento	Material	un	0,0002000		
Insumo	10362	ORSE	Seguro de vida e acidente em grupo	Serviços	un	0,0045000		
Insumo	158	ORSE	Almoço (Participação do empregador)	Material	un	0,1018000		
Insumo	10761	ORSE	Refeição - café da manhã (café com leite e dois pães com manteiga)	Serviços	un	0,1018000		
Insumo	10599	ORSE	Protetor solar fps 30 com 120ml	Material	un	0,0018000		
Insumo	941	ORSE	Fardamento com mangas curta	Material	un	0,0015000		
Insumo	2378	ORSE	Vale transporte	Material	un	0,0654000		
Insumo	11242	ORSE	Chave inglesa 12"	Material	un	0,0001000		
				MO sem LS =>	LS =>		MO com LS =>	
				Valor do BDI =>			Valor com BDI =>	

	Código	Banco	Descrição	Tipo	Und	Quant.	Valor Unit	Total
Composição	10554	ORSE	Encargos Complementares - Encanador	Provisórios	h	1,0000000		
Item	**Código**	**Banco**	**Descrição**	**Tipo**	**Und**	**Quant.**	**Valor Unit**	**Total**
Insumo	00012892/SINAPI	ORSE	Luva raspa de couro, cano curto (punho "7" cm)	Material	par	0,0023000		
Insumo	11254	ORSE	Tarracha para tubos PVC de 3/4"	Material	un	0,0007000		
Insumo	10596	ORSE	Protetor auricular	Material	un	0,0045000		
Insumo	10362	ORSE	Seguro de vida e acidente em grupo	Serviços	un	0,0045000		
Insumo	10599	ORSE	Protetor solar fps 30 com 120ml	Material	un	0,0018000		
Insumo	10761	ORSE	Refeição - café da manhã (café com leite e dois pães com manteiga)	Serviços	un	0,1018000		
Insumo	10517	ORSE	Exames admissionais/demissionais (checkup)	Serviços	cj	0,0004000		

Insumo	11256	ORSE	Tarracha para tubos PVC de 1 1/2"	Material	un	0,0004000		
Insumo	941	ORSE	Fardamento com mangas curta	Material	un	0,0015000		
Insumo	1651	ORSE	Óculos branco proteção	Material	pr	0,0008000		
Insumo	10593	ORSE	Prato simples 30cm	Material	un	0,0001000		
Insumo	10592	ORSE	Lima chata 12"	Material	un	0,0001000		
Insumo	00012894/SINAPI	ORSE	Capa para chuva em pvc com forro de poliester, com capuz (amarela ou azul)	Material	un	0,0002000		
Insumo	10492	ORSE	Cesta Básica	Material	un	0,0045000		
Insumo	11255	ORSE	Tarracha para tubos PVC de 1"	Material	un	0,0006000		
Insumo	00012893/SINAPI	ORSE	Bota de seguranca com biqueira de aco e colarinho acolchoado	Material	par	0,0008000		
Insumo	00012895/SINAPI	ORSE	Capacete de seguranca aba frontal com suspensao de polietileno, sem jugular (classe b)	Material	un	0,0006000		
Insumo	11253	ORSE	Tarracha para tubos PVC de 1/2"	Material	un	0,0011000		
Insumo	11257	ORSE	Tarracha para tubos PVC de 1 1/4"	Material	un	0,0004000		
Insumo	2378	ORSE	Vale transporte	Material	un	0,0654000		
Insumo	158	ORSE	Almoço (Participação do empregador)	Material	un	0,1018000		
			Detalhamento de Cálculo ORSE					
Item	**Código**	**Banco**	**Descrição**	**Tipo**	**Und**	**Quant.**	**Valor Unit**	**Total**
Insumo	00012892/SINAPI	ORSE	Luva raspa de couro, cano curto (punho "7" cm)	Material	par	0,0023000		
Insumo	11254	ORSE	Tarracha para tubos PVC de 3/4"	Material	un	0,0007000		
Insumo	10596	ORSE	Protetor auricular	Material	un	0,0045000		
Insumo	10362	ORSE	Seguro de vida e acidente em grupo	Serviços	un	0,0045000		
Insumo	10599	ORSE	Protetor solar fps 30 com 120ml	Material	un	0,0018000		
Insumo	10761	ORSE	Refeição - café da manhã (café com leite e dois pães com manteiga)	Serviços	un	0,1018000		
Insumo	10517	ORSE	Exames admissionais/demissionais (checkup)	Serviços	cj	0,0004000		
Insumo	11256	ORSE	Tarracha para tubos PVC de 1 1/2"	Material	un	0,0004000		
Insumo	941	ORSE	Fardamento com mangas curta	Material	un	0,0015000		
Insumo	1651	ORSE	Óculos branco proteção	Material	pr	0,0008000		
Insumo	10593	ORSE	Prato simples 30cm	Material	un	0,0001000		
Insumo	10592	ORSE	Lima chata 12"	Material	un	0,0001000		
Insumo	00012894/SINAPI	ORSE	Capa para chuva em pvc com forro de poliester, com capuz (amarela ou azul)	Material	un	0,0002000		
Insumo	10492	ORSE	Cesta Básica	Material	un	0,0045000		
Insumo	11255	ORSE	Tarracha para tubos PVC de 1"	Material	un	0,0006000		
Insumo	00012893/SINAPI	ORSE	Bota de seguranca com biqueira de aco e colarinho acolchoado	Material	par	0,0008000		
Insumo	00012895/SINAPI	ORSE	Capacete de seguranca aba frontal com suspensao de polietileno, sem jugular (classe b)	Material	un	0,0006000		
Insumo	11253	ORSE	Tarracha para tubos PVC de 1/2"	Material	un	0,0011000		
Insumo	11257	ORSE	Tarracha para tubos PVC de 1 1/4"	Material	un	0,0004000		
Insumo	2378	ORSE	Vale transporte	Material	un	0,0654000		
Insumo	158	ORSE	Almoço (Participação do empregador)	Material	un	0,1018000		
				MO sem LS =>	LS =>		MO com LS =>	
				Valor do BDI =>			Valor com BDI =>	
	Código	**Banco**	**Descrição**	**Tipo**	**Und**	**Quant.**	**Valor Unit**	**Total**
Composição	10581	ORSE	Encargos Complementeres - Jardineiro	Provisórios	h	1,0000000		
Item	**Código**	**Banco**	**Descrição**	**Tipo**	**Und**	**Quant.**	**Valor Unit**	**Total**
Insumo	10517	ORSE	Exames admissionais/demissionais (checkup)	Serviços	cj	0,0004000		
Insumo	941	ORSE	Fardamento com mangas curta	Material	un	0,0015000		
Insumo	00012894/SINAPI	ORSE	Capa para chuva em pvc com forro de poliester, com capuz (amarela ou azul)	Material	un	0,0002000		
Insumo	4728	ORSE	Talhadeira chata 10"	Material	un	0,0003000		
Insumo	10492	ORSE	Cesta Básica	Material	un	0,0045000		
Insumo	00012893/SINAPI	ORSE	Bota de seguranca com biqueira de aco e colarinho acolchoado	Material	par	0,0008000		
Insumo	00012892/SINAPI	ORSE	Luva raspa de couro, cano curto (punho "7" cm)	Material	par	0,0023000		
Insumo	10596	ORSE	Protetor auricular	Material	un	0,0045000		

Insumo	00012895/SINAPI	ORSE	Capacete de seguranca aba frontal com suspensao de polietileno, sem jugular (classe b)	Material	un	0,0006000		
Insumo	10788	ORSE	Pá quadrada	Material	un	0,0002000		
Insumo	158	ORSE	Almoço (Participação do empregador)	Material	un	0,1018000		
Insumo	4729	ORSE	Marreta 1 kg com cabo	Material	un	0,0001000		
Insumo	10362	ORSE	Seguro de vida e acidente em grupo	Serviços	un	0,0045000		
Insumo	10761	ORSE	Refeição - café da manhã (café com leite e dois pães com manteiga)	Serviços	un	0,1018000		
Insumo	00002711/SINAPI	ORSE	Carrinho de mao, em aco, com capacidade de "45 a 65" l / "100" kg, pneu com camara	Material	un	0,0002000		
Insumo	10599	ORSE	Protetor solar fps 30 com 120ml	Material	un	0,0018000		
Insumo	1651	ORSE	Óculos branco proteção	Material	pr	0,0008000		
Insumo	2378	ORSE	Vale transporte	Material	un	0,0941000		
			Detalhamento de Cálculo ORSE					
Item	**Código**	**Banco**	**Descrição**	**Tipo**	**Und**	**Quant.**	**Valor Unit**	**Total**
Insumo	10517	ORSE	Exames admissionais/demissionais (checkup)	Serviços	cj	0,0004000		
Insumo	941	ORSE	Fardamento com mangas curta	Material	un	0,0015000		
Insumo	00012894/SINAPI	ORSE	Capa para chuva em pvc com forro de poliester, com capuz (amarela ou azul)	Material	un	0,0002000		
Insumo	4728	ORSE	Talhadeira chata 10"	Material	un	0,0003000		
Insumo	10492	ORSE	Cesta Básica	Material	un	0,0045000		
Insumo	00012893/SINAPI	ORSE	Bota de seguranca com biqueira de aco e colarinho acolchoado	Material	par	0,0008000		
Insumo	00012892/SINAPI	ORSE	Luva raspa de couro, cano curto (punho "7" cm)	Material	par	0,0023000		
Insumo	10596	ORSE	Protetor auricular	Material	un	0,0045000		
Insumo	00012895/SINAPI	ORSE	Capacete de seguranca aba frontal com suspensao de polietileno, sem jugular (classe b)	Material	un	0,0006000		
Insumo	10788	ORSE	Pá quadrada	Material	un	0,0002000		
Insumo	158	ORSE	Almoço (Participação do empregador)	Material	un	0,1018000		
Insumo	4729	ORSE	Marreta 1 kg com cabo	Material	un	0,0001000		
Insumo	10362	ORSE	Seguro de vida e acidente em grupo	Serviços	un	0,0045000		
Insumo	10761	ORSE	Refeição - café da manhã (café com leite e dois pães com manteiga)	Serviços	un	0,1018000		
Insumo	00002711/SINAPI	ORSE	Carrinho de mao, em aco, com capacidade de "45 a 65" l / "100" kg, pneu com camara	Material	un	0,0002000		
Insumo	10599	ORSE	Protetor solar fps 30 com 120ml	Material	un	0,0018000		
Insumo	1651	ORSE	Óculos branco proteção	Material	pr	0,0008000		
Insumo	2378	ORSE	Vale transporte	Material	un	0,0941000		
				MO sem LS =>	LS =>	0,00	MO com LS =>	
				Valor do BDI =>			Valor com BDI =>	
	Código	**Banco**	**Descrição**	**Tipo**	**Und**	**Quant.**	**Valor Unit**	**Total**
Composição	10550	ORSE	Encargos Complementares - Pedreiro	Provisórios	h	1,0000000		
Item	**Código**	**Banco**	**Descrição**	**Tipo**	**Und**	**Quant.**	**Valor Unit**	**Total**
Insumo	10761	ORSE	Refeição - café da manhã (café com leite e dois pães com manteiga)	Serviços	un	0,1018000		
Insumo	10492	ORSE	Cesta Básica	Material	un	0,0045000		
Insumo	10596	ORSE	Protetor auricular	Material	un	0,0045000		
Insumo	11264	ORSE	Marreta de 1/2 kg com cabo	Material	un	0,0002000		
Insumo	10790	ORSE	Prumo de face	Material	un	0,0001000		
Insumo	2378	ORSE	Vale transporte	Material	un	0,0654000		
Insumo	11247	ORSE	Serra mármore	Material	un	0,0001000		
Insumo	10599	ORSE	Protetor solar fps 30 com 120ml	Material	un	0,0018000		
Insumo	10789	ORSE	Nível de bolha de madeira	Material	un	0,0002000		
Insumo	4722	ORSE	Colher de pedreiro	Material	un	0,0004000		
Insumo	10517	ORSE	Exames admissionais/demissionais (checkup)	Serviços	cj	0,0004000		
Insumo	00012895/SINAPI	ORSE	Capacete de seguranca aba frontal com suspensao de polietileno, sem jugular (classe b)	Material	un	0,0006000		
Insumo	00012894/SINAPI	ORSE	Capa para chuva em pvc com forro de poliester, com capuz (amarela ou azul)	Material	un	0,0002000		

Insumo	11243	ORSE	Martelo sem unha	Material	un	0,0001000		
Insumo	10362	ORSE	Seguro de vida e acidente em grupo	Serviços	un	0,0045000		
Insumo	11265	ORSE	Martelo de borracha com cabo	Material	un	0,0004000		
Insumo	11246	ORSE	Escala métrica de bambú	Material	Un	0,0007000		
Insumo	1651	ORSE	Óculos branco proteção	Material	pr	0,0008000		
Insumo	941	ORSE	Fardamento com mangas curta	Material	un	0,0015000		
Insumo	00012892/SINAPI	ORSE	Luva raspa de couro, cano curto (punho "7" cm)	Material	par	0,0023000		
Insumo	4174	ORSE	Desempenadeira de aço lisa, cabo madeira, ref:143, Atlas ou similar	Material	un	0,0005000		
Insumo	00012893/SINAPI	ORSE	Bota de segurança com biqueira de aco e colarinho acolchoado	Material	par	0,0008000		
Insumo	11245	ORSE	Desempoladeira de madeira 12x22	Material	un	0,0007000		
Insumo	158	ORSE	Almoço (Participação do empregador)	Material	un	0,1018000		
Insumo	10282	ORSE	Regua de alumínio c/ 2,00m (para pedreiro)	Material	un	0,0002000		

Detalhamento de Cálculo ORSE

Item	Código	Banco	Descrição	Tipo	Und	Quant.	Valor Unit	Total
Insumo	10761	ORSE	Refeição - café da manhã (café com leite e dois pães com manteiga)	Serviços	un	0,1018000		
Insumo	10492	ORSE	Cesta Básica	Material	un	0,0045000		
Insumo	10596	ORSE	Protetor auricular	Material	un	0,0045000		
Insumo	11264	ORSE	Marreta de 1/2 kg com cabo	Material	un	0,0002000		
Insumo	10790	ORSE	Prumo de face	Material	un	0,0001000		
Insumo	2378	ORSE	Vale transporte	Material	un	0,0654000		
Insumo	11247	ORSE	Serra mármore	Material	un	0,0001000		
Insumo	10599	ORSE	Protetor solar fps 30 com 120ml	Material	un	0,0018000		
Insumo	10789	ORSE	Nível de bolha de madeira	Material	un	0,0002000		
Insumo	4722	ORSE	Colher de pedreiro	Material	un	0,0004000		
Insumo	10517	ORSE	Exames admissionais/demissionais (checkup)	Serviços	cj	0,0004000		
Insumo	00012895/SINAPI	ORSE	Capacete de segurança aba frontal com suspensao de polietileno, sem jugular (classe b)	Material	un	0,0006000		
Insumo	00012894/SINAPI	ORSE	Capa para chuva em pvc com forro de poliester, com capuz (amarela ou azul)	Material	un	0,0002000		
Insumo	11243	ORSE	Martelo sem unha	Material	un	0,0001000		
Insumo	10362	ORSE	Seguro de vida e acidente em grupo	Serviços	un	0,0045000		
Insumo	11265	ORSE	Martelo de borracha com cabo	Material	un	0,0004000		
Insumo	11246	ORSE	Escala métrica de bambú	Material	Un	0,0007000		
Insumo	1651	ORSE	Óculos branco proteção	Material	pr	0,0008000		
Insumo	941	ORSE	Fardamento com mangas curta	Material	un	0,0015000		
Insumo	00012892/SINAPI	ORSE	Luva raspa de couro, cano curto (punho "7" cm)	Material	par	0,0023000		
Insumo	4174	ORSE	Desempenadeira de aço lisa, cabo madeira, ref:143, Atlas ou similar	Material	un	0,0005000		
Insumo	00012893/SINAPI	ORSE	Bota de segurança com biqueira de aco e colarinho acolchoado	Material	par	0,0008000		
Insumo	11245	ORSE	Desempoladeira de madeira 12x22	Material	un	0,0007000		
Insumo	158	ORSE	Almoço (Participação do empregador)	Material	un	0,1018000		
Insumo	10282	ORSE	Regua de alumínio c/ 2,00m (para pedreiro)	Material	un	0,0002000		
				MO sem LS =>	LS =>	0,00	MO com LS =>	
				Valor do BDI =>			Valor com BDI =>	

	Código	Banco	Descrição	Tipo	Und	Quant.	Valor Unit	Total
Composição	10549	ORSE	Encargos Complementares - Servente	Provisórios	h	1,0000000		
Item	**Código**	**Banco**	**Descrição**	**Tipo**	**Und**	**Quant.**	**Valor Unit**	**Total**
Insumo	10517	ORSE	Exames admissionais/demissionais (checkup)	Serviços	cj	0,0004000		
Insumo	00012893/SINAPI	ORSE	Bota de segurança com biqueira de aco e colarinho acolchoado	Material	par	0,0008000		
Insumo	4729	ORSE	Marreta 1 kg com cabo	Material	un	0,0001000		
Insumo	4728	ORSE	Talhadeira chata 10"	Material	un	0,0003000		
Insumo	1651	ORSE	Óculos branco proteção	Material	pr	0,0008000		
Insumo	10492	ORSE	Cesta Básica	Material	un	0,0045000		
Insumo	158	ORSE	Almoço (Participação do empregador)	Material	un	0,1018000		

Insumo	00012895/SINAPI	ORSE	Capacete de segurança aba frontal com suspensao de polietileno, sem jugular (classe b)	Material	un	0,0006000		
Insumo	10788	ORSE	Pá quadrada	Material	un	0,0002000		
Insumo	00002711/SINAPI	ORSE	Carrinho de mao, em aco, com capacidade de "45 a 65" l / "100" kg, pneu com camara	Material	un	0,0002000		
Insumo	2378	ORSE	Vale transporte	Material	un	0,0941000		
Insumo	10599	ORSE	Protetor solar fps 30 com 120ml	Material	un	0,0018000		
Insumo	10761	ORSE	Refeição - café da manhã (café com leite e dois pães com manteiga)	Serviços	un	0,1018000		
Insumo	10596	ORSE	Protetor auricular	Material	un	0,0045000		
Insumo	941	ORSE	Fardamento com mangas curta	Material	un	0,0015000		
Insumo	00012892/SINAPI	ORSE	Luva raspa de couro, cano curto (punho "7" cm)	Material	par	0,0023000		
Insumo	10362	ORSE	Seguro de vida e acidente em grupo	Serviços	un	0,0045000		
Insumo	00012894/SINAPI	ORSE	Capa para chuva em pvc com forro de poliester, com capuz (amarela ou azul)	Material	un	0,0002000		

Detalhamento de Cálculo ORSE

Item	Código	Banco	Descrição	Tipo	Und	Quant.	Valor Unit	Total
Insumo	10517	ORSE	Exames admissionais/demissionais (checkup)	Serviços	cj	0,0004000		
Insumo	00012893/SINAPI	ORSE	Bota de segurança com biqueira de aco e colarinho acolchoado	Material	par	0,0008000		
Insumo	4729	ORSE	Marreta 1 kg com cabo	Material	un	0,0001000		
Insumo	4728	ORSE	Talhadeira chata 10"	Material	un	0,0003000		
Insumo	1651	ORSE	Óculos branco proteção	Material	pr	0,0008000		
Insumo	10492	ORSE	Cesta Básica	Material	un	0,0045000		
Insumo	158	ORSE	Almoço (Participação do empregador)	Material	un	0,1018000		
Insumo	00012895/SINAPI	ORSE	Capacete de segurança aba frontal com suspensao de polietileno, sem jugular (classe b)	Material	un	0,0006000		
Insumo	10788	ORSE	Pá quadrada	Material	un	0,0002000		
Insumo	00002711/SINAPI	ORSE	Carrinho de mao, em aco, com capacidade de "45 a 65" l / "100" kg, pneu com camara	Material	un	0,0002000		
Insumo	2378	ORSE	Vale transporte	Material	un	0,0941000		
Insumo	10599	ORSE	Protetor solar fps 30 com 120ml	Material	un	0,0018000		
Insumo	10761	ORSE	Refeição - café da manhã (café com leite e dois pães com manteiga)	Serviços	un	0,1018000		
Insumo	10596	ORSE	Protetor auricular	Material	un	0,0045000		
Insumo	941	ORSE	Fardamento com mangas curta	Material	un	0,0015000		
Insumo	00012892/SINAPI	ORSE	Luva raspa de couro, cano curto (punho "7" cm)	Material	par	0,0023000		
Insumo	10362	ORSE	Seguro de vida e acidente em grupo	Serviços	un	0,0045000		
Insumo	00012894/SINAPI	ORSE	Capa para chuva em pvc com forro de poliester, com capuz (amarela ou azul)	Material	un	0,0002000		
				MO sem LS =>	LS =>	0,00	MO com LS =>	
				Valor do BDI =>			Valor com BDI =>	

	Código	Banco	Descrição	Tipo	Und	Quant.	Valor Unit	Total
Composição	13130	ORSE	Encargos Complementares - Vidraceiro	Provisórios	h	1,0000000		

Item	Código	Banco	Descrição	Tipo	Und	Quant.	Valor Unit	Total
Insumo	00012895/SINAPI	ORSE	Capacete de segurança aba frontal com suspensao de polietileno, sem jugular (classe b)	Material	un	0,0006000		
Insumo	00012893/SINAPI	ORSE	Bota de segurança com biqueira de aco e colarinho acolchoado	Material	par	0,0008000		
Insumo	11243	ORSE	Martelo sem unha	Material	un	0,0001000		
Insumo	11246	ORSE	Escala métrica de bambú	Material	Un	0,0007000		
Insumo	2378	ORSE	Vale transporte	Material	un	0,0654000		
Insumo	10761	ORSE	Refeição - café da manhã (café com leite e dois pães com manteiga)	Serviços	un	0,1018000		
Insumo	00012894/SINAPI	ORSE	Capa para chuva em pvc com forro de poliester, com capuz (amarela ou azul)	Material	un	0,0002000		
Insumo	00012892/SINAPI	ORSE	Luva raspa de couro, cano curto (punho "7" cm)	Material	par	0,0023000		
Insumo	10282	ORSE	Regua de alumínio c/ 2,00m (para pedreiro)	Material	un	0,0002000		
Insumo	10599	ORSE	Protetor solar fps 30 com 120ml	Material	un	0,0018000		
Insumo	10517	ORSE	Exames admissionais/demissionais (checkup)	Serviços	cj	0,0004000		
Insumo	10789	ORSE	Nível de bolha de madeira	Material	un	0,0002000		

Insumo	941	ORSE	Fardamento com mangas curta	Material	un	0,0015000		
Insumo	11245	ORSE	Desempoladeira de madeira 12x22	Material	un	0,0007000		
Insumo	11265	ORSE	Martelo de borracha com cabo	Material	un	0,0004000		
Insumo	10596	ORSE	Protetor auricular	Material	un	0,0045000		
Insumo	158	ORSE	Almoço (Participação do empregador)	Material	un	0,1018000		
Insumo	10362	ORSE	Seguro de vida e acidente em grupo	Serviços	un	0,0045000		
Insumo	10492	ORSE	Cesta Básica	Material	un	0,0045000		
Insumo	10790	ORSE	Prumo de face	Material	un	0,0001000		
Insumo	1651	ORSE	Óculos branco proteção	Material	pr	0,0008000		

Detalhamento de Cálculo ORSE

Item	Código	Banco	Descrição	Tipo	Und	Quant.	Valor Unit	Total
Insumo	00012895/SINAPI	ORSE	Capacete de segurança aba frontal com suspensão de polietileno, sem jugular (classe b)	Material	un	0,0006000		
Insumo	00012893/SINAPI	ORSE	Bota de segurança com biqueira de aço e colarinho acolchoado	Material	par	0,0008000		
Insumo	11243	ORSE	Martelo sem unha	Material	un	0,0001000		
Insumo	11246	ORSE	Escala métrica de bambú	Material	Un	0,0007000		
Insumo	2378	ORSE	Vale transporte	Material	un	0,0654000		
Insumo	10761	ORSE	Refeição - café da manhã (café com leite e dois pães com manteiga)	Serviços	un	0,1018000		
Insumo	00012894/SINAPI	ORSE	Capa para chuva em pvc com forro de poliester, com capuz (amarela ou azul)	Material	un	0,0002000		
Insumo	00012892/SINAPI	ORSE	Luva raspa de couro, cano curto (punho "7" cm)	Material	par	0,0023000		
Insumo	10282	ORSE	Regua de alumínio c/ 2,00m (para pedreiro)	Material	un	0,0002000		
Insumo	10599	ORSE	Protetor solar fps 30 com 120ml	Material	un	0,0018000		
Insumo	10617	ORSE	Exames admissionais/demissionais (checkup)	Serviços	cj	0,0004000		
Insumo	10789	ORSE	Nível de bolha de madeira	Material	un	0,0002000		
Insumo	941	ORSE	Fardamento com mangas curta	Material	un	0,0015000		
Insumo	11245	ORSE	Desempoladeira de madeira 12x22	Material	un	0,0007000		
Insumo	11265	ORSE	Martelo de borracha com cabo	Material	un	0,0004000		
Insumo	10596	ORSE	Protetor auricular	Material	un	0,0045000		
Insumo	158	ORSE	Almoço (Participação do empregador)	Material	un	0,1018000		
Insumo	10362	ORSE	Seguro de vida e acidente em grupo	Serviços	un	0,0045000		
Insumo	10492	ORSE	Cesta Básica	Material	un	0,0045000		
Insumo	10790	ORSE	Prumo de face	Material	un	0,0001000		
Insumo	1651	ORSE	Óculos branco proteção	Material	pr	0,0008000		
				MO sem LS =>	LS =>	0,00	MO com LS =>	
				Valor do BDI =>			Valor com BDI =>	

	Código	Banco	Descrição	Tipo	Und	Quant.	Valor Unit	Total
Composição	92273	SINAPI	FABRICAÇÃO DE ESCORAS DO TIPO PONTALETE, EM MADEIRA, PARA PÉ-DIREITO SIMPLES. AF_09/2020	Fôrmas para Estruturas de Concreto Armado	M	1,0000000		
Composição Auxiliar	88239	SINAPI	AJUDANTE DE CARPINTEIRO COM ENCARGOS COMPLEMENTARES	Livro SINAPI: Cálculos e Parâmetros	H	0,0210000		
Composição Auxiliar	91693	SINAPI	SERRA CIRCULAR DE BANCADA COM MOTOR ELÉTRICO POTÊNCIA DE 5HP, COM COIFA PARA DISCO 10" - CHI DIURNO. AF_08/2015	Custos Horários Produtivo e Improdutivo dos Equipamentos	CHI	0,0300000		
Composição Auxiliar	91692	SINAPI	SERRA CIRCULAR DE BANCADA COM MOTOR ELÉTRICO POTÊNCIA DE 5HP, COM COIFA PARA DISCO 10" - CHP DIURNO. AF_08/2015	Custos Horários Produtivo e Improdutivo dos Equipamentos	CHP	0,0070000		
Composição Auxiliar	88262	SINAPI	CARPINTEIRO DE FORMAS COM ENCARGOS COMPLEMENTARES	Livro SINAPI: Cálculos e Parâmetros	H	0,0910000		
Insumo	00004491	SINAPI	PONTALETE "7,5 X 7,5" CM EM PINUS, MISTA OU EQUIVALENTE DA REGIAO - BRUTA	Material	M	1,3100000		
Insumo	00005068	SINAPI	PREGO DE AÇO POLIDO COM CABEÇA 17 X 21 (2 X 11)	Material	KG	0,0230000		
				MO sem LS =>	LS =>	0,00	MO com LS =>	

				Valor do BDI =>			Valor com BDI =>	
	Código	Banco	Descrição	Tipo	Und	Quant.	Valor Unit	Total
Composição	92268	SINAPI	FABRICAÇÃO DE FÔRMA PARA LAJES, EM CHAPA DE MADEIRA COMPENSADA PLASTIFICADA, E = 18 MM. AF_09/2020	Fôrmas para Estruturas de Concreto Armado	m²	1,0000000		
Composição Auxiliar	91693	SINAPI	SERRA CIRCULAR DE BANCADA COM MOTOR ELÉTRICO POTÊNCIA DE 5HP, COM COIFA PARA DISCO 10" - CHI DIURNO. AF_08/2015	Custos Horários Produtivo e Improdutivo dos Equipamentos	CHI	0,0220000		
Composição Auxiliar	91692	SINAPI	SERRA CIRCULAR DE BANCADA COM MOTOR ELÉTRICO POTÊNCIA DE 5HP, COM COIFA PARA DISCO 10" - CHP DIURNO. AF_08/2015	Custos Horários Produtivo e Improdutivo dos Equipamentos	CHP	0,0050000		
Composição Auxiliar	88239	SINAPI	AJUDANTE DE CARPINTEIRO COM ENCARGOS COMPLEMENTARES	Livro SINAPI: Cálculos e Parâmetros	H	0,0050000		
Composição Auxiliar	88262	SINAPI	CARPINTEIRO DE FORMAS COM ENCARGOS COMPLEMENTARES	Livro SINAPI: Cálculos e Parâmetros	H	0,0050000		
Insumo	00001345	SINAPI	CHAPA/PAINEL DE MADEIRA COMPENSADA PLASTIFICADA (MADEIRITE PLASTIFICADO) PARA FORMA DE CONCRETO, DE 2200 X 1100 MM, E = "17" MM	Material	m²	1,0500000		
				MO sem LS =>	LS =>	0,00	MO com LS =>	
				Valor do BDI =>			Valor com BDI =>	
	Código	Banco	Descrição	Tipo	Und	Quant.	Valor Unit	Total
Composição	92264	SINAPI	FABRICAÇÃO DE FÔRMA PARA PILARES E ESTRUTURAS SIMILARES, EM CHAPA DE MADEIRA COMPENSADA PLASTIFICADA, E = 18 MM. AF_09/2020	Fôrmas para Estruturas de Concreto Armado	m²	1,0000000		
Composição Auxiliar	88239	SINAPI	AJUDANTE DE CARPINTEIRO COM ENCARGOS COMPLEMENTARES	Livro SINAPI: Cálculos e Parâmetros	H	0,2500000		
Composição Auxiliar	88262	SINAPI	CARPINTEIRO DE FORMAS COM ENCARGOS COMPLEMENTARES	Livro SINAPI: Cálculos e Parâmetros	H	1,1800000		
Composição Auxiliar	91693	SINAPI	SERRA CIRCULAR DE BANCADA COM MOTOR ELÉTRICO POTÊNCIA DE 5HP, COM COIFA PARA DISCO 10" - CHI DIURNO. AF_08/2015	Custos Horários Produtivo e Improdutivo dos Equipamentos	CHI	0,2550000		
Composição Auxiliar	91692	SINAPI	SERRA CIRCULAR DE BANCADA COM MOTOR ELÉTRICO POTÊNCIA DE 5HP, COM COIFA PARA DISCO 10" - CHP DIURNO. AF_08/2015	Custos Horários Produtivo e Improdutivo dos Equipamentos	CHP	0,0630000		
Insumo	00004517	SINAPI	SARRAFO "2,5 X 7,5" CM EM PINUS, MISTA OU EQUIVALENTE DA REGIAO - BRUTA	Material	M	9,2370000		
Insumo	00001345	SINAPI	CHAPA/PAINEL DE MADEIRA COMPENSADA PLASTIFICADA (MADEIRITE PLASTIFICADO) PARA FORMA DE CONCRETO, DE 2200 X 1100 MM, E = "17" MM	Material	m²	1,3360000		
Insumo	00004491	SINAPI	PONTALETE "7,5 X 7,5" CM EM PINUS, MISTA OU EQUIVALENTE DA REGIAO - BRUTA	Material	M	2,3080000		
Insumo	00005068	SINAPI	PREGO DE AÇO POLIDO COM CABEÇA 17 X 21 (2 X 11)	Material	KG	0,2080000		
				MO sem LS =>	LS =>	0,00	MO com LS =>	
				Valor do BDI =>			Valor com BDI =>	
	Código	Banco	Descrição	Tipo	Und	Quant.	Valor Unit	Total
Composição	92270	SINAPI	FABRICAÇÃO DE FÔRMA PARA VIGAS, COM MADEIRA SERRADA, E = 25 MM. AF_09/2020	Fôrmas para Estruturas de Concreto Armado	m²	1,0000000		
Composição Auxiliar	91692	SINAPI	SERRA CIRCULAR DE BANCADA COM MOTOR ELÉTRICO POTÊNCIA DE 5HP, COM COIFA PARA DISCO 10" - CHP DIURNO. AF_08/2015	Custos Horários Produtivo e Improdutivo dos Equipamentos	CHP	0,0560000		

Composição Auxiliar	88239	SINAPI	AJUDANTE DE CARPINTEIRO COM ENCARGOS COMPLEMENTARES	Livro SINAPI: Cálculos e Parâmetros	H	0,1790000		
Composição Auxiliar	88262	SINAPI	CARPINTEIRO DE FORMAS COM ENCARGOS COMPLEMENTARES	Livro SINAPI: Cálculos e Parâmetros	H	0,7920000		
Composição Auxiliar	91693	SINAPI	SERRA CIRCULAR DE BANCADA COM MOTOR ELÉTRICO POTÊNCIA DE 5HP, COM COIFA PARA DISCO 10" - CHI DIURNO. AF_08/2015	Custos Horários Produtivo e Improdutivo dos Equipamentos	CHI	0,2240000		
Insumo	00005068	SINAPI	PREGO DE AÇO POLIDO COM CABEÇA 17 X 21 (2 X 11)	Material	KG	0,1280000		
Insumo	00006189	SINAPI	TABUA NAO APARELHADA "2,5 X 30" CM, EM MACARANDUBA/MASSARANDUBA, ANGELIM OU EQUIVALENTE DA REGIAO - BRUTA	Material	M	4,4480000		
Insumo	00004517	SINAPI	SARRAFO "2,5 X 7,5" CM EM PINUS, MISTA OU EQUIVALENTE DA REGIAO - BRUTA	Material	M	4,2280000		
				MO sem LS =>	LS =>	0,00	MO com LS =>	
				Valor do BDI =>			Valor com BDI =>	
	Código	**Banco**	**Descrição**	**Tipo**	**Und**	**Quant.**	**Valor Unit**	**Total**
Composição	91307	SINAPI	FECHADURA DE EMBUTIR PARA PORTAS INTERNAS, COMPLETA, ACABAMENTO PADRÃO POPULAR, COM EXECUÇÃO DE FURO - FORNECIMENTO E INSTALAÇÃO. AF_12/2019	Esquadrias - Portas	UN	1,0000000		
Composição Auxiliar	88316	SINAPI	SERVENTE COM ENCARGOS COMPLEMENTARES	Livro SINAPI: Cálculos e Parâmetros	H	0,3840000		
Composição Auxiliar	88261	SINAPI	CARPINTEIRO DE ESQUADRIAS COM ENCARGOS COMPLEMENTARES	Livro SINAPI: Cálculos e Parâmetros	H	0,7670000		
Insumo	00003090	SINAPI	FECHADURA ESPELHO PARA PORTA INTERNA, EM AÇO INOX (MAQUINA, TESTA E CONTRA-TESTA) E EM ZAMAC (MACANETA, LINGUETA E TRINCOS) COM ACABAMENTO CROMADO, MAQUINA DE 40 MM, INCLUINDO CHAVE TIPO INTERNA	Material	CJ	1,0000000		
				MO sem LS =>	LS =>	0,00	MO com LS =>	
				Valor do BDI =>			Valor com BDI =>	
	Código	**Banco**	**Descrição**	**Tipo**	**Und**	**Quant.**	**Valor Unit**	**Total**
Composição	11640	ORSE	Forma plana para estruturas, em compensado plastificado de 10mm, 02 usos, inclusive escoramento - Revisado 07.2015	Conversão InfoWOrca	m²	1,0000000		
Item	**Código**	**Banco**	**Descrição**	**Tipo**	**Und**	**Quant.**	**Valor Unit**	**Total**
Insumo	00001346/SINAPI	ORSE	Chapa/painel de madeira compensada plastificada (madeirite plastificado) paraforma de concreto, de 2200 x 1100 mm, e = 10 mm	Material	m²	0,5840000		
Insumo	00002692/SINAPI	ORSE	Desmoldante protetor para formas de madeira, de base oleosa emulsionada em agua	Material	l	0,0200000		
Insumo	00005068/SINAPI	ORSE	Prego de aco polido com cabeca 17 x 21 (2 x 11)	Material	kg	0,0250000		
Composição	10549	ORSE	Encargos Complementares - Servente	Provisórios	h	0,3330000		
Insumo	00006193/SINAPI	ORSE	Tabua nao aparelhada "2,5 x 20" cm, em macaranduba/massaranduba, angelim ou equivalente da regiao - bruta	Material	m	0,3060000		
Insumo	00001213/SINAPI	ORSE	Carpinteiro de formas para concreto (horista)	Mão de Obra	h	1,3330000		
Composição	10551	ORSE	Encargos Complementares - Carpinteiro	Provisórios	h	1,3330000		
Insumo	00004509/SINAPI	ORSE	Sarrafo "2,5 x 10" cm em pinus, mista ou equivalente da regiao - bruta	Material	m	2,7220000		
Insumo	00005069/SINAPI	ORSE	Prego de aco polido com cabeca 17 x 27 (2 1/2 x 11)	Material	kg	0,1000000		
Insumo	1569	ORSE	Madeira mista serrada (barrote) 6 x 6cm - 0,0036 m3/m (angelim, louro)	Material	m	3,9670000		
Insumo	00043130/SINAPI	ORSE	Arame galvanizado 12 bwg, d = 2,76 mm (0,048 kg/m) ou 14 bwg, d = 2,11 mm (0,026 kg/m)	Material	kg	0,1500000		
Insumo	00006111/SINAPI	ORSE	Servente de obras (horista)	Mão de Obra	h	0,3330000		
Detalhamento de Cálculo ORSE								
Item	**Código**	**Banco**	**Descrição**	**Tipo**	**Und**	**Quant.**	**Valor Unit**	**Total**

Insumo	00001346/SINAPI	ORSE	Chapa/painel de madeira compensada plastificada (madeirite plastificado) paraforma de concreto, de 2200 x 1100 mm, e = 10 mm	Material	m²	0,5840000		
Insumo	00002692/SINAPI	ORSE	Desmoldante protetor para formas de madeira, de base oleosa emulsionada em agua	Material	l	0,0200000		
Insumo	00005068/SINAPI	ORSE	Prego de aco polido com cabeca 17 x 21 (2 x 11)	Material	kg	0,0250000		
Insumo	10517	ORSE	Exames admissionais/demissionais (checkup)	Serviços	cj	0,0006684		
Insumo	00012893/SINAPI	ORSE	Bota de seguranca com biqueira de aco e colarinho acolchoado	Material	par	0,0011995		
Insumo	4729	ORSE	Marreta 1 kg com cabo	Material	un	0,0000333		
Insumo	4728	ORSE	Talhadeira chata 10"	Material	un	0,0000999		
Insumo	1651	ORSE	Óculos branco proteção	Material	pr	0,0011995		
Insumo	10492	ORSE	Cesta Básica	Material	un	0,0074970		
Insumo	158	ORSE	Almoço (Participeção do empregador)	Material	un	0,1695988		
Insumo	00012895/SINAPI	ORSE	Capacete de seguranca aba frontal com suspensao de polietileno, sem jugular (classe b)	Material	un	0,0009996		
Insumo	10788	ORSE	Pá quadrada	Material	un	0,0000666		
Insumo	00002711/SINAPI	ORSE	Carrinho de mao, em aco, com capacidade de "45 a 65" l / "100" kg, pneu com camara	Material	un	0,0000666		
Insumo	2378	ORSE	Vale transporte	Material	un	0,1185135		
Insumo	10599	ORSE	Protetor solar fps 30 com 120ml	Material	un	0,0029988		
Insumo	10761	ORSE	Refeição - café da manhã (café com leite e dois pães com manteiga)	Serviços	un	0,1695988		
Insumo	10598	ORSE	Protetor auricular	Material	un	0,0074970		
Insumo	941	ORSE	Fardamento com mangas curta	Material	un	0,0024990		
Insumo	00012892/SINAPI	ORSE	Luva raspa de couro, cano curto (punho "7" cm)	Material	par	0,0038318		
Insumo	10362	ORSE	Seguro de vida e acidente em grupo	Serviços	un	0,0074970		
Insumo	00012894/SINAPI	ORSE	Capa para chuva em pvc com forro de poliester, com capuz (amarela ou azul)	Material	un	0,0003332		
Insumo	00006193/SINAPI	ORSE	Tabua nao aparelhada "2,5 x 20" cm, em macaranduba/massaranduba, angelim ou equivalente da regiao - bruta	Material	m	0,3060000		
Insumo	00001213/SINAPI	ORSE	Carpinteiro de formas para concreto (horista)	Mão de Obra	h	1,3330000		
Insumo	11249	ORSE	Serra circular eletrica portatil	Equipamento	un	0,0001333		
Insumo	11248	ORSE	Furadeira e Parafusadeira eletrica Bosch ou Similar profissional	Equipamento	un	0,0001333		
Insumo	10579	ORSE	Chave de fenda chata 30 cm	Material	un	0,0002666		
Insumo	11244	ORSE	Martelo com unha	Material	un	0,0002666		
Insumo	10577	ORSE	Serrote 40cm	Material	un	0,0001333		
Insumo	10578	ORSE	Formão grande	Material	un	0,0002666		
Insumo	00004509/SINAPI	ORSE	Sarrafo "2,5 x 10" cm em pinus, mista ou equivalente da regiao - bruta	Material	m	2,7220000		
Insumo	00005069/SINAPI	ORSE	Prego de aco polido com cabeca 17 x 27 (2 1/2 x 11)	Material	kg	0,1000000		
Insumo	1569	ORSE	Madeira mista serrada (barrote) 6 x 6cm - 0,0036 m3/m (angelim, louro)	Material	m	3,0670000		
Insumo	00043130/SINAPI	ORSE	Arame galvanizado 12 bwg, d = 2,76 mm (0,048 kg/m) ou 14 bwg, d = 2,11 mm (0,026 kg/m)	Material	kg	0,1500000		
Insumo	00006111/SINAPI	ORSE	Servente de obras (horista)	Mão de Obra	h	0,3330000		
				MO sem LS =>	LS =>	0,00	MO com LS =>	
				Valor do BDI =>			Valor com BDI =>	
	Código	**Banco**	**Descrição**	**Tipo**	**Und**	**Quant.**	**Valor Unit**	**Total**
Composição	88269	SINAPI	GESSEIRO COM ENCARGOS COMPLEMENTARES	Livro SINAPI: Cálculos e Parâmetros	H	1,0000000		
Composição Auxiliar	95337	SINAPI	CURSO DE CAPACITAÇÃO PARA GESSEIRO (ENCARGOS COMPLEMENTARES) - HORISTA	Livro SINAPI: Cálculos e Parâmetros	H	1,0000000		
Insumo	00037373	SINAPI	SEGURO - HORISTA (COLETADO CAIXA - ENCARGOS COMPLEMENTARES)	Material	H	1,0000000		
Insumo	00037372	SINAPI	EXAMES - HORISTA (COLETADO CAIXA - ENCARGOS COMPLEMENTARES)	Material	H	1,0000000		
Insumo	00043465	SINAPI	FERRAMENTAS - FAMILIA PEDREIRO - HORISTA (ENCARGOS COMPLEMENTARES - COLETADO CAIXA)	Material	H	1,0000000		

Insumo	00043489	SINAPI	EPI - FAMILIA PEDREIRO - HORISTA (ENCARGOS COMPLEMENTARES - COLETADO CAIXA)	Material	H	1,0000000		
Insumo	00037370	SINAPI	ALIMENTACAO - HORISTA (COLETADO CAIXA - ENCARGOS COMPLEMENTARES)	Material	H	1,0000000		
Insumo	00037371	SINAPI	TRANSPORTE - HORISTA (COLETADO CAIXA - ENCARGOS COMPLEMENTARES)	Material	H	1,0000000		
Insumo	00012872	SINAPI	GESSEIRO (HORISTA)	Mão de Obra	H	1,0000000		
				MO sem LS =>	LS =>	0,00	MO com LS =>	
				Valor do BDI =>			Valor com BDI =>	
	Código	**Banco**	**Descrição**	**Tipo**	**Und**	**Quant.**	**Valor Unit**	**Total**
Composição	93282	SINAPI	GUINCHO ELÉTRICO DE COLUNA, CAPACIDADE 400 KG, COM MOTO FREIO, MOTOR TRIFÁSICO DE 1,25 CV - CHI DIURNO. AF_03/2016	Custos Horários Produtivo e Improdutivo dos Equipamentos	CHI	1,0000000		
Composição Auxiliar	93278	SINAPI	GUINCHO ELÉTRICO DE COLUNA, CAPACIDADE 400 KG, COM MOTO FREIO, MOTOR TRIFÁSICO DE 1,25 CV - JUROS. AF_03/2016	Depreciação, Juros, Impostos e Seguros, Manutenção e Materiais na Operação dos Equipamentos	H	1,0000000		
Composição Auxiliar	88295	SINAPI	OPERADOR DE GUINCHO COM ENCARGOS COMPLEMENTARES	Livro SINAPI: Cálculos e Parâmetros	H	1,0000000		
Composição Auxiliar	93277	SINAPI	GUINCHO ELÉTRICO DE COLUNA, CAPACIDADE 400 KG, COM MOTO FREIO, MOTOR TRIFÁSICO DE 1,25 CV - DEPRECIAÇÃO. AF_03/2016	Depreciação, Juros, Impostos e Seguros, Manutenção e Materiais na Operação dos Equipamentos	H	1,0000000		
				MO sem LS =>	LS =>	0,00	MO com LS =>	
				Valor do BDI =>			Valor com BDI =>	
	Código	**Banco**	**Descrição**	**Tipo**	**Und**	**Quant.**	**Valor Unit**	**Total**
Composição	93281	SINAPI	GUINCHO ELÉTRICO DE COLUNA, CAPACIDADE 400 KG, COM MOTO FREIO, MOTOR TRIFÁSICO DE 1,25 CV - CHP DIURNO. AF_03/2016	Custos Horários Produtivo e Improdutivo dos Equipamentos	CHP	1,0000000		
Composição Auxiliar	88295	SINAPI	OPERADOR DE GUINCHO COM ENCARGOS COMPLEMENTARES	Livro SINAPI: Cálculos e Parâmetros	H	1,0000000		
Composição Auxiliar	93280	SINAPI	GUINCHO ELÉTRICO DE COLUNA, CAPACIDADE 400 KG, COM MOTO FREIO, MOTOR TRIFÁSICO DE 1,25 CV - MATERIAIS NA OPERAÇÃO. AF_03/2016	Depreciação, Juros, Impostos e Seguros, Manutenção e Materiais na Operação dos Equipamentos	H	1,0000000		
Composição Auxiliar	93278	SINAPI	GUINCHO ELÉTRICO DE COLUNA, CAPACIDADE 400 KG, COM MOTO FREIO, MOTOR TRIFÁSICO DE 1,25 CV - JUROS. AF_03/2016	Depreciação, Juros, Impostos e Seguros, Manutenção e Materiais na Operação dos Equipamentos	H	1,0000000		
Composição Auxiliar	93279	SINAPI	GUINCHO ELÉTRICO DE COLUNA, CAPACIDADE 400 KG, COM MOTO FREIO, MOTOR TRIFÁSICO DE 1,25 CV - MANUTENÇÃO. AF_03/2016	Depreciação, Juros, Impostos e Seguros, Manutenção e Materiais na Operação dos Equipamentos	H	1,0000000		
Composição Auxiliar	93277	SINAPI	GUINCHO ELÉTRICO DE COLUNA, CAPACIDADE 400 KG, COM MOTO FREIO, MOTOR TRIFÁSICO DE 1,25 CV - DEPRECIAÇÃO. AF_03/2016	Depreciação, Juros, Impostos e Seguros, Manutenção e Materiais na Operação dos	H	1,0000000		

				Equipamentos					
				MO sem LS =>		LS =>	0,00	MO com LS =>	
				Valor do BDI =>	9,74			Valor com BDI =>	
	Código	Banco	Descrição	Tipo		Und	Quant.	Valor Unit	Total
Composição	93277	SINAPI	GUINCHO ELÉTRICO DE COLUNA, CAPACIDADE 400 KG, COM MOTO FREIO, MOTOR TRIFÁSICO DE 1,25 CV - DEPRECIAÇÃO. AF_03/2018	Depreciação, Juros, Impostos e Seguros, Manutenção e Materiais na Operação dos Equipamentos		H	1,0000000		
Insumo	00036487	SINAPI	GUINCHO ELETRICO DE COLUNA, CAPACIDADE 400 KG, COM MOTO FREIO, MOTOR TRIFASICO DE 1,25 CV	Equipamento para Aquisição Permanente		UN	0,0000640		
				MO sem LS =>		LS =>	0,00	MO com LS =>	
				Valor do BDI =>				Valor com BDI =>	
	Código	Banco	Descrição	Tipo		Und	Quant.	Valor Unit	Total
Composição	93278	SINAPI	GUINCHO ELÉTRICO DE COLUNA, CAPACIDADE 400 KG, COM MOTO FREIO, MOTOR TRIFÁSICO DE 1,25 CV - JUROS. AF_03/2018	Depreciação, Juros, Impostos e Seguros, Manutenção e Materiais na Operação dos Equipamentos		H	1,0000000		
Insumo	00036487	SINAPI	GUINCHO ELETRICO DE COLUNA, CAPACIDADE 400 KG, COM MOTO FREIO, MOTOR TRIFASICO DE 1,25 CV	Equipamento para Aquisição Permanente		UN	0,0000148		
				MO sem LS =>		LS =>	0,00	MO com LS =>	
				Valor do BDI =>				Valor com BDI =>	
	Código	Banco	Descrição	Tipo		Und	Quant.	Valor Unit	Total
Composição	93279	SINAPI	GUINCHO ELÉTRICO DE COLUNA, CAPACIDADE 400 KG, COM MOTO FREIO, MOTOR TRIFÁSICO DE 1,25 CV - MANUTENÇÃO. AF_03/2018	Depreciação, Juros, Impostos e Seguros, Manutenção e Materiais na Operação dos Equipamentos		H	1,0000000	0,34	0,34
Insumo	00036487	SINAPI	GUINCHO ELETRICO DE COLUNA, CAPACIDADE 400 KG, COM MOTO FREIO, MOTOR TRIFASICO DE 1,25 CV	Equipamento para Aquisição Permanente		UN	0,0000600	5.822,25	0,34
				MO sem LS =>	0,00	LS =>	0,00	MO com LS =>	0,00
				Valor do BDI =>	0,08			Valor com BDI =>	0,42
	Código	Banco	Descrição	Tipo		Und	Quant.	Valor Unit	Total
Composição	93280	SINAPI	GUINCHO ELÉTRICO DE COLUNA, CAPACIDADE 400 KG, COM MOTO FREIO, MOTOR TRIFÁSICO DE 1,25 CV - MATERIAIS NA OPERAÇÃO. AF_03/2018	Depreciação, Juros, Impostos e Seguros, Manutenção e Materiais na Operação dos Equipamentos		H	1,0000000		
Insumo	00002705	SINAPI	ENERGIA ELETRICA ATE 2000 KWH INDUSTRIAL, SEM DEMANDA	Franquia		KWH	0,7800000		
				MO sem LS =>		LS =>	0,00	MO com LS =>	
				Valor do BDI =>				Valor com BDI =>	

	Código	Banco	Descrição	Tipo	Und	Quant.	Valor Unit	Total
Composição	88270	SINAPI	IMPERMEABILIZADOR COM ENCARGOS COMPLEMENTARES	Livro SINAPI: Cálculos e Parâmetros	H	1,0000000		
Composição Auxiliar	95336	SINAPI	CURSO DE CAPACITAÇÃO PARA IMPERMEABILIZADOR (ENCARGOS COMPLEMENTARES) - HORISTA	Livro SINAPI: Cálculos e Parâmetros	H	1,0000000		
Insumo	00037373	SINAPI	SEGURO - HORISTA (COLETADO CAIXA - ENCARGOS COMPLEMENTARES)	Material	H	1,0000000		
Insumo	00037370	SINAPI	ALIMENTACAO - HORISTA (COLETADO CAIXA - ENCARGOS COMPLEMENTARES)	Material	H	1,0000000		
Insumo	00043465	SINAPI	FERRAMENTAS - FAMILIA PEDREIRO - HORISTA (ENCARGOS COMPLEMENTARES - COLETADO CAIXA)	Material	H	1,0000000		
Insumo	00012873	SINAPI	IMPERMEABILIZADOR (HORISTA)	Mão de Obra	H	1,0000000		
Insumo	00037372	SINAPI	EXAMES - HORISTA (COLETADO CAIXA - ENCARGOS COMPLEMENTARES)	Material	H	1,0000000		
Insumo	00037371	SINAPI	TRANSPORTE - HORISTA (COLETADO CAIXA - ENCARGOS COMPLEMENTARES)	Material	H	1,0000000		
Insumo	00043489	SINAPI	EPI - FAMILIA PEDREIRO - HORISTA (ENCARGOS COMPLEMENTARES - COLETADO CAIXA)	Material	H	1,0000000		
				MO sem LS =>	LS =>	0,00	MO com LS =>	
				Valor do BDI =>			Valor com BDI =>	

	Código	Banco	Descrição	Tipo	Und	Quant.	Valor Unit	Total
Composição	92022	SINAPI	INTERRUPTOR SIMPLES (1 MÓDULO) COM 1 TOMADA DE EMBUTIR 2P+T 10 A, SEM SUPORTE E SEM PLACA - FORNECIMENTO E INSTALAÇÃO. AF_03/2023	Instalações Elétricas - Eletrodutos Embutidos, Cabos, Caixas, Tomadas e Interruptores	UN	1,0000000		
Composição Auxiliar	88247	SINAPI	AUXILIAR DE ELETRICISTA COM ENCARGOS COMPLEMENTARES	Livro SINAPI: Cálculos e Parâmetros	H	0,4860000		
Composição Auxiliar	88264	SINAPI	ELETRICISTA COM ENCARGOS COMPLEMENTARES	Livro SINAPI: Cálculos e Parâmetros	H	0,4860000		
Insumo	00038101	SINAPI	TOMADA 2P+T 10A, 250V (APENAS MODULO)	Material	UN	1,0000000		
Insumo	00038112	SINAPI	INTERRUPTOR SIMPLES 10A, 250V (APENAS MODULO)	Material	UN	1,0000000		
				MO sem LS =>	LS =>	0,00	MO com LS =>	
				Valor do BDI =>			Valor com BDI =>	

	Código	Banco	Descrição	Tipo	Und	Quant.	Valor Unit	Total
Composição	91952	SINAPI	INTERRUPTOR SIMPLES (1 MÓDULO), 10A/250V, SEM SUPORTE E SEM PLACA - FORNECIMENTO E INSTALAÇÃO. AF_03/2023	Instalações Elétricas - Eletrodutos Embutidos, Cabos, Caixas, Tomadas e Interruptores	UN	1,0000000		
Composição Auxiliar	88247	SINAPI	AUXILIAR DE ELETRICISTA COM ENCARGOS COMPLEMENTARES	Livro SINAPI: Cálculos e Parâmetros	H	0,2320000		
Composição Auxiliar	88264	SINAPI	ELETRICISTA COM ENCARGOS COMPLEMENTARES	Livro SINAPI: Cálculos e Parâmetros	H	0,2320000		
Insumo	00038112	SINAPI	INTERRUPTOR SIMPLES 10A, 250V (APENAS MODULO)	Material	UN	1,0000000		
				MO sem LS =>	LS =>	0,00	MO com LS =>	
				Valor do BDI =>			Valor com BDI =>	

	Código	Banco	Descrição	Tipo	Und	Quant.	Valor Unit	Total
Composição	91958	SINAPI	INTERRUPTOR SIMPLES (2 MÓDULOS), 10A/250V, SEM SUPORTE E SEM PLACA - FORNECIMENTO E INSTALAÇÃO. AF_03/2023	Instalações Elétricas - Eletrodutos Embutidos,	UN	1,0000000		

				Cabos, Caixas, Tomadas e Interruptores				
Composição Auxiliar	88247	SINAPI	AUXILIAR DE ELETRICISTA COM ENCARGOS COMPLEMENTARES	Livro SINAPI: Cálculos e Parâmetros	H	0,4020000		
Composição Auxiliar	88264	SINAPI	ELETRICISTA COM ENCARGOS COMPLEMENTARES	Livro SINAPI: Cálculos e Parâmetros	H	0,4020000		
Insumo	00038112	SINAPI	INTERRUPTOR SIMPLES 10A, 250V (APENAS MODULO)	Material	UN	2,0000000		
				MO sem LS =>	LS =>	0,00	MO com LS =>	
				Valor do BDI =>			Valor com BDI =>	
	Código	**Banco**	**Descrição**	**Tipo**	**Und**	**Quant.**	**Valor Unit**	**Total**
Composição	91966	SINAPI	INTERRUPTOR SIMPLES (3 MÓDULOS), 10A/250V, SEM SUPORTE E SEM PLACA - FORNECIMENTO E INSTALAÇÃO. AF_03/2023	Instalações Elétricas - Eletrodutos Embutidos, Cabos, Caixas, Tomadas e Interruptores	UN	1,0000000		
Composição Auxiliar	88247	SINAPI	AUXILIAR DE ELETRICISTA COM ENCARGOS COMPLEMENTARES	Livro SINAPI: Cálculos e Parâmetros	H	0,5720000		
Composição Auxiliar	88264	SINAPI	ELETRICISTA COM ENCARGOS COMPLEMENTARES	Livro SINAPI: Cálculos e Parâmetros	H	0,5720000		
Insumo	00038112	SINAPI	INTERRUPTOR SIMPLES 10A, 250V (APENAS MODULO)	Material	UN	3,0000000		
				MO sem LS =>	LS =>	0,00	MO com LS =>	
				Valor do BDI =>			Valor com BDI =>	
	Código	**Banco**	**Descrição**	**Tipo**	**Und**	**Quant.**	**Valor Unit**	**Total**
Composição	128	ORSE	Lançamento de concreto usinado, bombeado, em peças armadas da superestrutura,inclusive colocação, adensamento e acabamento	Concreto Simples	m³	1,0000000		
Item	**Código**	**Banco**	**Descrição**	**Tipo**	**Und**	**Quant.**		
Insumo	00000378/SINAPI	ORSE	Armador (horista)	Mão de Obra	h	0,1800000		
Insumo	00001213/SINAPI	ORSE	Carpinteiro de formas para concreto (horista)	Mão de Obra	h	0,3600000		
Composição	10551	ORSE	Encargos Complementares - Carpinteiro	Provisórios	h	0,3600000		
Composição	10550	ORSE	Encargos Complementares - Pedreiro	Provisórios	h	0,3600000		
Composição	10549	ORSE	Encargos Complementares - Servente	Provisórios	h	1,6200000		
Composição	10555	ORSE	Encargos Complementares - Armador	Provisórios	h	0,1800000		
Insumo	00006111/SINAPI	ORSE	Servente de obras (horista)	Mão de Obra	h	1,6200000		
Insumo	00004750/SINAPI	ORSE	Pedreiro (horista)	Mão de Obra	h	0,3600000		
			Detalhamento de Cálculo ORSE					
Item	**Código**	**Banco**	**Descrição**	**Tipo**	**Und**	**Quant.**	**Valor Unit**	**Total**
Insumo	00000378/SINAPI	ORSE	Armador (horista)	Mão de Obra	h	0,1800000		
Insumo	00001213/SINAPI	ORSE	Carpinteiro de formas para concreto (horista)	Mão de Obra	h	0,3600000		
Insumo	10492	ORSE	Cesta Básica	Material	un	0,0113400		
Insumo	00012894/SINAPI	ORSE	Capa para chuva em pvc com forro de poliester, com capuz (amarela ou azul)	Material	un	0,0005040		
Insumo	11249	ORSE	Serra circular eletrica portatil	Equipamento	un	0,0000360		
Insumo	11248	ORSE	Furadeira e Parafusadeira eletrica Bosch ou Similar profissional	Equipamento	un	0,0000360		
Insumo	10596	ORSE	Protetor auricular	Material	un	0,0113400		
Insumo	10579	ORSE	Chave de fenda chata 30 cm	Material	un	0,0000720		
Insumo	11244	ORSE	Martelo com unha	Material	un	0,0000720		
Insumo	00012892/SINAPI	ORSE	Luva raspa de couro, cano curto (punho "7" cm)	Material	par	0,0057960		
Insumo	10599	ORSE	Protetor solar fps 30 com 120ml	Material	un	0,0045360		
Insumo	10517	ORSE	Exames admissionais/demissionais (checkup)	Serviços	cj	0,0010080		
Insumo	00012895/SINAPI	ORSE	Capacete de segurança aba frontal com suspensao de polietileno, sem jugular (classe b)	Material	un	0,0015120		
Insumo	158	ORSE	Almoço (Participação do empregador)	Material	un	0,2565360		

Insumo	00012893/SINAPI	ORSE	Bota de segurança com biqueira de aço e colarinho acolchoado	Material	par	0,0019800			
Insumo	10577	ORSE	Serrote 40cm	Material	un	0,0000360			
Insumo	10578	ORSE	Formão grande	Material	un	0,0000720			
Insumo	10761	ORSE	Refeição - café da manhã (café com leite e dois pães com manteiga)	Serviços	un	0,2565360			
Insumo	10362	ORSE	Seguro de vida e acidente em grupo	Serviços	un	0,0113400			
Insumo	1651	ORSE	Óculos branco proteção	Material	pr	0,0019800			
Insumo	941	ORSE	Fardamento com mangas curta	Material	un	0,0037800			
Insumo	2378	ORSE	Vale transporte	Material	un	0,2113020			
Insumo	11264	ORSE	Marreta de 1/2 kg com cabo	Material	un	0,0000720			
Insumo	10790	ORSE	Prumo de face	Material	un	0,0000360			
Insumo	11247	ORSE	Serra mármore	Material	un	0,0000360			
Insumo	10789	ORSE	Nível de bolha de madeira	Material	un	0,0000720			
Insumo	4722	ORSE	Colher de pedreiro	Material	un	0,0001440			
Insumo	11243	ORSE	Martelo sem unha	Material	un	0,0000360			
Insumo	11265	ORSE	Martelo de borracha com cabo	Material	un	0,0001440			
Insumo	11246	ORSE	Escala métrica de bambú	Material	Un	0,0002520			
Insumo	4174	ORSE	Desempenadeira de aço lisa, cabo madeira, ref:143, Atlas ou similar	Material	un	0,0001800			
Insumo	11245	ORSE	Desempoladeira de madeira 12x22	Material	un	0,0002520			
Insumo	10282	ORSE	Regua de alumínio c/ 2,00m (para pedreiro)	Material	un	0,0000720			
Insumo	4729	ORSE	Marreta 1 kg com cabo	Material	un	0,0001620			
Insumo	4728	ORSE	Talhadeira chata 10"	Material	un	0,0004860			
Insumo	10788	ORSE	Pá quadrada	Material	un	0,0003240			
Insumo	00002711/SINAPI	ORSE	Carrinho de mao, em aco, com capacidade de *45 a 65*l / *100* kg, pneu com camara	Material	un	0,0003240			
Insumo	10586	ORSE	Torquesa	Material	un	0,0000360			
Insumo	10585	ORSE	Arco de serra	Material	un	0,0000360			
Insumo	00006111/SINAPI	ORSE	Servente de obras (horista)	Mão de Obra	h	1,6200000			
Insumo	00004750/SINAPI	ORSE	Pedreiro (horista)	Mão de Obra	h	0,3600000			
				MO sem LS =>	LS =>	0,00	MO com LS =>		
				Valor do BDI =>			Valor com BDI =>		
	Código	Banco	Descrição	Tipo	Und	Quant.	Valor Unit	Total	
Composição	5952	SINAPI	MARTELETE OU ROMPEDOR PNEUMÁTICO MANUAL, 28 KG, COM SILENCIADOR - CHI DIURNO. AF_07/2016	Custos Horários Produtivo e Improdutivo dos Equipamentos	CHI	1,0000000			
Composição Auxiliar	95114	SINAPI	MARTELETE OU ROMPEDOR PNEUMÁTICO MANUAL, 28 KG, COM SILENCIADOR - DEPRECIAÇÃO. AF_07/2016	Depreciação, Juros, Impostos e Seguros, Manutenção e Materiais na Operação dos Equipamentos	H	1,0000000			
Composição Auxiliar	95115	SINAPI	MARTELETE OU ROMPEDOR PNEUMÁTICO MANUAL, 28 KG, COM SILENCIADOR - JUROS. AF_07/2016	Depreciação, Juros, Impostos e Seguros, Manutenção e Materiais na Operação dos Equipamentos	H	1,0000000			
Composição Auxiliar	88298	SINAPI	OPERADOR DE MARTELETE OU MARTELETEIRO COM ENCARGOS COMPLEMENTARES	Livro SINAPI: Cálculos e Parâmetros	H	1,0000000			
				MO sem LS =>	LS =>	0,00	MO com LS =>		
				Valor do BDI =>			Valor com BDI =>		
	Código	Banco	Descrição	Tipo	Und	Quant.	Valor Unit	Total	
Composição	5795	SINAPI	MARTELETE OU ROMPEDOR PNEUMÁTICO MANUAL, 28 KG, COM	Custos Horários	CHP	1,0000000			

			SILENCIADOR - CHP DIURNO. AF_07/2016	Produtivo e Improdutivo dos Equipamentos				
Composição Auxiliar	95115	SINAPI	MARTELETE OU ROMPEDOR PNEUMÁTICO MANUAL, 28 KG, COM SILENCIADOR - JUROS. AF_07/2016	Depreciação, Juros, Impostos e Seguros, Manutenção e Materiais na Operação dos Equipamentos	H	1,0000000		
Composição Auxiliar	88298	SINAPI	OPERADOR DE MARTELETE OU MARTELETEIRO COM ENCARGOS COMPLEMENTARES	Livro SINAPI: Cálculos e Parâmetros	H	1,0000000		
Composição Auxiliar	53863	SINAPI	MARTELETE OU ROMPEDOR PNEUMÁTICO MANUAL, 28 KG, COM SILENCIADOR - MANUTENÇÃO. AF_07/2016	Depreciação, Juros, Impostos e Seguros, Manutenção e Materiais na Operação dos Equipamentos	H	1,0000000		
Composição Auxiliar	95114	SINAPI	MARTELETE OU ROMPEDOR PNEUMÁTICO MANUAL, 28 KG, COM SILENCIADOR - DEPRECIAÇÃO. AF_07/2016	Depreciação, Juros, Impostos e Seguros, Manutenção e Materiais na Operação dos Equipamentos	H	1,0000000		
				MO sem LS =>	LS =>	0,00	MO com LS =>	
				Valor do BDI =>			Valor com BDI =>	
	Código	**Banco**	**Descrição**	**Tipo**	**Und**	**Quant.**	**Valor Unit**	**Total**
Composição	95114	SINAPI	MARTELETE OU ROMPEDOR PNEUMÁTICO MANUAL, 28 KG, COM SILENCIADOR - DEPRECIAÇÃO. AF_07/2016	Depreciação, Juros, Impostos e Seguros, Manutenção e Materiais na Operação dos Equipamentos	H	1,0000000		
Insumo	00041898	SINAPI	MARTELO DEMOLIDOR PNEUMATICO MANUAL, PESO DE 28 KG, COM SILENCIADOR	Equipamento para Aquisição Permanente	UN	0,0000640		
				MO sem LS =>	LS =>	0,00	MO com LS =>	
				Valor do BDI =>			Valor com BDI =>	
	Código	**Banco**	**Descrição**	**Tipo**	**Und**	**Quant.**	**Valor Unit**	**Total**
Composição	95115	SINAPI	MARTELETE OU ROMPEDOR PNEUMÁTICO MANUAL, 28 KG, COM SILENCIADOR - JUROS. AF_07/2016	Depreciação, Juros, Impostos e Seguros, Manutenção e Materiais na Operação dos Equipamentos	H	1,0000000		
Insumo	00041898	SINAPI	MARTELO DEMOLIDOR PNEUMATICO MANUAL, PESO DE 28 KG, COM SILENCIADOR	Equipamento para Aquisição Permanente	UN	0,0000146		
				MO sem LS =>	LS =>	0,00	MO com LS =>	
				Valor do BDI =>			Valor com BDI =>	
	Código	**Banco**	**Descrição**	**Tipo**	**Und**	**Quant.**	**Valor Unit**	**Total**
Composição	53863	SINAPI	MARTELETE OU ROMPEDOR PNEUMÁTICO MANUAL, 28 KG, COM SILENCIADOR - MANUTENÇÃO. AF_07/2016	Depreciação, Juros, Impostos e Seguros, Manutenção e Materiais na Operação dos Equipamentos	H	1,0000000		
Insumo	00041898	SINAPI	MARTELO DEMOLIDOR PNEUMATICO MANUAL, PESO DE 28 KG, COM SILENCIADOR	Equipamento para Aquisição Permanente	UN	0,0000800		

				MO sem LS =>		LS =>	0,00	MO com LS =>
				Valor do BDI =>				Valor com BDI =>
				Tipo		Und	Quant.	Valor Unit	Total
	Código	Banco	Descrição						
Composição	102274	SINAPI	MARTELO DEMOLIDOR ELÉTRICO, COM POTÊNCIA DE 2.000 W, 1.000 IMPACTOS POR MINUTO, PESO DE 30 KG - CHI DIURNO. AF_01/2021	Custos Horários Produtivo e Improdutivo dos Equipamentos		CHI	1,0000000		
Composição Auxiliar	88298	SINAPI	OPERADOR DE MARTELETE OU MARTELETEIRO COM ENCARGOS COMPLEMENTARES	Livro SINAPI: Cálculos e Parâmetros		H	1,0000000		
Composição Auxiliar	102271	SINAPI	MARTELO DEMOLIDOR ELÉTRICO, COM POTÊNCIA DE 2.000 W, 1.000 IMPACTOS POR MINUTO, PESO DE 30 KG - JUROS. AF_01/2021	Depreciação, Juros, Impostos e Seguros, Manutenção e Materiais na Operação dos Equipamentos		H	1,0000000		
Composição Auxiliar	102270	SINAPI	MARTELO DEMOLIDOR ELÉTRICO, COM POTÊNCIA DE 2.000 W, 1.000 IMPACTOS POR MINUTO, PESO DE 30 KG - DEPRECIAÇÃO. AF_01/2021	Depreciação, Juros, Impostos e Seguros, Manutenção e Materiais na Operação dos Equipamentos		H	1,0000000		
				MO sem LS =>		LS =>	0,00	MO com LS =>	
				Valor do BDI =>				Valor com BDI =>	
				Tipo		Und	Quant.	Valor Unit	Total
	Código	Banco	Descrição						
Composição	102275	SINAPI	MARTELO DEMOLIDOR ELÉTRICO, COM POTÊNCIA DE 2.000 W, 1.000 IMPACTOS POR MINUTO, PESO DE 30 KG - CHP DIURNO. AF_01/2021	Custos Horários Produtivo e Improdutivo dos Equipamentos		CHP	1,0000000		
Composição Auxiliar	102272	SINAPI	MARTELO DEMOLIDOR ELÉTRICO, COM POTÊNCIA DE 2.000 W, 1.000 IMPACTOS POR MINUTO, PESO DE 30 KG - MANUTENÇÃO. AF_01/2021	Depreciação, Juros, Impostos e Seguros, Manutenção e Materiais na Operação dos Equipamentos		H	1,0000000		
Composição Auxiliar	102273	SINAPI	MARTELO DEMOLIDOR ELÉTRICO, COM POTÊNCIA DE 2.000 W, 1.000 IMPACTOS POR MINUTO, PESO DE 30 KG - MATERIAIS NA OPERAÇÃO. AF_01/2021	Depreciação, Juros, Impostos e Seguros, Manutenção e Materiais na Operação dos Equipamentos		H	1,0000000		
Composição Auxiliar	88298	SINAPI	OPERADOR DE MARTELETE OU MARTELETEIRO COM ENCARGOS COMPLEMENTARES	Livro SINAPI: Cálculos e Parâmetros		H	1,0000000		
Composição Auxiliar	102271	SINAPI	MARTELO DEMOLIDOR ELÉTRICO, COM POTÊNCIA DE 2.000 W, 1.000 IMPACTOS POR MINUTO, PESO DE 30 KG - JUROS. AF_01/2021	Depreciação, Juros, Impostos e Seguros, Manutenção e Materiais na Operação dos Equipamentos		H	1,0000000		
Composição Auxiliar	102270	SINAPI	MARTELO DEMOLIDOR ELÉTRICO, COM POTÊNCIA DE 2.000 W, 1.000 IMPACTOS POR MINUTO, PESO DE 30 KG - DEPRECIAÇÃO. AF_01/2021	Depreciação, Juros, Impostos e Seguros, Manutenção e Materiais na Operação dos Equipamentos		H	1,0000000		
				MO sem LS =>		LS =>	0,00	MO com LS =>	
				Valor do BDI =>				Valor com BDI =>	
				Tipo		Und	Quant.	Valor Unit	Total
	Código	Banco	Descrição						

Composição	102270	SINAPI	MARTELO DEMOLIDOR ELÉTRICO, COM POTÊNCIA DE 2.000 W, 1.000 IMPACTOS POR MINUTO, PESO DE 30 KG - DEPRECIAÇÃO. AF_01/2021	Depreciação, Juros, Impostos e Seguros, Manutenção e Materiais na Operação dos Equipamentos	H	1,0000000		
Insumo	00040703	SINAPI	MARTELO DEMOLIDOR ELÉTRICO, COM POTÊNCIA DE 2.000 W, FREQUENCIA DE 1.000 IMPACTOS POR MINUTO, FORCA DE IMPACTO ENTRE 60 E 65 J, PESO DE 30 KG	Equipamento para Aquisição Permanente	UN	0,0000640		
				MO sem LS =>	LS =>	0,00	MO com LS =>	
				Valor do BDI =>			Valor com BDI =>	
	Código	**Banco**	**Descrição**	**Tipo**	**Und**	**Quant.**	**Valor Unit**	**Total**
Composição	102271	SINAPI	MARTELO DEMOLIDOR ELÉTRICO, COM POTÊNCIA DE 2.000 W, 1.000 IMPACTOS POR MINUTO, PESO DE 30 KG - JUROS. AF_01/2021	Depreciação, Juros, Impostos e Seguros, Manutenção e Materiais na Operação dos Equipamentos	H	1,0000000		
Insumo	00040703	SINAPI	MARTELO DEMOLIDOR ELÉTRICO, COM POTÊNCIA DE 2.000 W, FREQUENCIA DE 1.000 IMPACTOS POR MINUTO, FORCA DE IMPACTO ENTRE 60 E 65 J, PESO DE 30 KG	Equipamento para Aquisição Permanente	UN	0,0000148		
				MO sem LS =>	LS =>	0,00	MO com LS =>	
				Valor do BDI =>			Valor com BDI =>	
	Código	**Banco**	**Descrição**	**Tipo**	**Und**	**Quant.**	**Valor Unit**	**Total**
Composição	102272	SINAPI	MARTELO DEMOLIDOR ELÉTRICO, COM POTÊNCIA DE 2.000 W, 1.000 IMPACTOS POR MINUTO, PESO DE 30 KG - MANUTENÇÃO. AF_01/2021	Depreciação, Juros, Impostos e Seguros, Manutenção e Materiais na Operação dos Equipamentos	H	1,0000000		
Insumo	00040703	SINAPI	MARTELO DEMOLIDOR ELÉTRICO, COM POTÊNCIA DE 2.000 W, FREQUENCIA DE 1.000 IMPACTOS POR MINUTO, FORCA DE IMPACTO ENTRE 60 E 65 J, PESO DE 30 KG	Equipamento para Aquisição Permanente	UN	0,0000800		
				MO sem LS =>	LS =>	0,00	MO com LS =>	
				Valor do BDI =>			Valor com BDI =>	
	Código	**Banco**	**Descrição**	**Tipo**	**Und**	**Quant.**	**Valor Unit**	**Total**
Composição	102273	SINAPI	MARTELO DEMOLIDOR ELÉTRICO, COM POTÊNCIA DE 2.000 W, 1.000 IMPACTOS POR MINUTO, PESO DE 30 KG - MATERIAIS NA OPERAÇÃO. AF_01/2021	Depreciação, Juros, Impostos e Seguros, Manutenção e Materiais na Operação dos Equipamentos	H	1,0000000		
Insumo	00002706	SINAPI	ENERGIA ELETRICA ATE 2000 KWH INDUSTRIAL, SEM DEMANDA	Franquia	KWH	1,7000000		
				MO sem LS =>	LS =>	0,00	MO com LS =>	
				Valor do BDI =>			Valor com BDI =>	
	Código	**Banco**	**Descrição**	**Tipo**	**Und**	**Quant.**	**Valor Unit**	**Total**
Composição	88278	SINAPI	MONTADOR DE ESTRUTURAS METÁLICAS COM ENCARGOS COMPLEMENTARES	Livro SINAPI: Cálculos e Parâmetros	H	1,0000000		
Composição	95344	SINAPI	CURSO DE CAPACITAÇÃO PARA MONTADOR DE ESTRUTURA	Livro SINAPI: Cálculos e	H	1,0000000		

Auxiliar			METÁLICA (ENCARGOS COMPLEMENTARES) - HORISTA	Parâmetros				
Insumo	00037371	SINAPI	TRANSPORTE - HORISTA (COLETADO CAIXA - ENCARGOS COMPLEMENTARES)	Material	H	1,0000000		
Insumo	00037370	SINAPI	ALIMENTACAO - HORISTA (COLETADO CAIXA - ENCARGOS COMPLEMENTARES)	Material	H	1,0000000		
Insumo	00043464	SINAPI	FERRAMENTAS - FAMILIA OPERADOR ESCAVADEIRA - HORISTA (ENCARGOS COMPLEMENTARES - COLETADO CAIXA)	Material	H	1,0000000		
Insumo	00043488	SINAPI	EPI - FAMILIA OPERADOR ESCAVADEIRA - HORISTA (ENCARGOS COMPLEMENTARES - COLETADO CAIXA)	Material	H	1,0000000		
Insumo	00037373	SINAPI	SEGURO - HORISTA (COLETADO CAIXA - ENCARGOS COMPLEMENTARES)	Material	H	1,0000000		
Insumo	00044497	SINAPI	MONTADOR DE ESTRUTURAS METÁLICAS HORISTA	Mão de Obra	H	1,0000000		
Insumo	00037372	SINAPI	EXAMES - HORISTA (COLETADO CAIXA - ENCARGOS COMPLEMENTARES)	Material	H	1,0000000		
				MO sem LS =>	LS =>	0,00	MO com LS =>	
				Valor do BDI => 8,86			Valor com BDI =>	
	Código	**Banco**	**Descrição**	**Tipo**	**Und**	**Quant.**	**Valor Unit**	**Total**
Composição	88282	SINAPI	MOTORISTA DE CAMINHÃO COM ENCARGOS COMPLEMENTARES	Livro SINAPI: Cálculos e Parâmetros	H	1,0000000		
Composição Auxiliar	95347	SINAPI	CURSO DE CAPACITAÇÃO PARA MOTORISTA DE CAMINHÃO (ENCARGOS COMPLEMENTARES) - HORISTA	Livro SINAPI: Cálculos e Parâmetros	H	1,0000000		
Insumo	00037372	SINAPI	EXAMES - HORISTA (COLETADO CAIXA - ENCARGOS COMPLEMENTARES)	Material	H	1,0000000		
Insumo	00037370	SINAPI	ALIMENTACAO - HORISTA (COLETADO CAIXA - ENCARGOS COMPLEMENTARES)	Material	H	1,0000000		
Insumo	00043488	SINAPI	EPI - FAMILIA OPERADOR ESCAVADEIRA - HORISTA (ENCARGOS COMPLEMENTARES - COLETADO CAIXA)	Material	H	1,0000000		
Insumo	00037373	SINAPI	SEGURO - HORISTA (COLETADO CAIXA - ENCARGOS COMPLEMENTARES)	Material	H	1,0000000		
Insumo	00043464	SINAPI	FERRAMENTAS - FAMILIA OPERADOR ESCAVADEIRA - HORISTA (ENCARGOS COMPLEMENTARES - COLETADO CAIXA)	Material	H	1,0000000		
Insumo	00037371	SINAPI	TRANSPORTE - HORISTA (COLETADO CAIXA - ENCARGOS COMPLEMENTARES)	Material	H	1,0000000		
Insumo	00004093	SINAPI	MOTORISTA DE CAMINHAO (HORISTA)	Mão de Obra	H	1,0000000		
				MO sem LS =>	LS =>	0,00	MO com LS =>	
				Valor do BDI =>			Valor com BDI =>	
	Código	**Banco**	**Descrição**	**Tipo**	**Und**	**Quant.**	**Valor Unit**	**Total**
Composição	88377	SINAPI	OPERADOR DE BETONEIRA ESTACIONÁRIA/MISTURADOR COM ENCARGOS COMPLEMENTARES	Livro SINAPI: Cálculos e Parâmetros	H	1,0000000		
Composição Auxiliar	95389	SINAPI	CURSO DE CAPACITAÇÃO PARA OPERADOR DE BETONEIRA ESTACIONÁRIA/MISTURADOR (ENCARGOS COMPLEMENTARES) - HORISTA	Livro SINAPI: Cálculos e Parâmetros	H	1,0000000		
Insumo	00037371	SINAPI	TRANSPORTE - HORISTA (COLETADO CAIXA - ENCARGOS COMPLEMENTARES)	Material	H	1,0000000		
Insumo	00043464	SINAPI	FERRAMENTAS - FAMILIA OPERADOR ESCAVADEIRA - HORISTA (ENCARGOS COMPLEMENTARES - COLETADO CAIXA)	Material	H	1,0000000		
Insumo	00037370	SINAPI	ALIMENTACAO - HORISTA (COLETADO CAIXA - ENCARGOS COMPLEMENTARES)	Material	H	1,0000000		
Insumo	00043488	SINAPI	EPI - FAMILIA OPERADOR ESCAVADEIRA - HORISTA (ENCARGOS COMPLEMENTARES - COLETADO CAIXA)	Material	H	1,0000000		
Insumo	00037373	SINAPI	SEGURO - HORISTA (COLETADO CAIXA - ENCARGOS	Material	H	1,0000000		

			COMPLEMENTARES)					
Insumo	00037372	SINAPI	EXAMES - HORISTA (COLETADO CAIXA - ENCARGOS COMPLEMENTARES)	Material	H	1,0000000		
Insumo	00037666	SINAPI	OPERADOR DE BETONEIRA ESTACIONARIA / MISTURADOR (HORISTA)	Mão de Obra	H	1,0000000		
				MO sem LS =>	LS =>	0,00	MO com LS =>	
				Valor do BDI =>			Valor com BDI =>	
	Código	**Banco**	**Descrição**	**Tipo**	**Und**	**Quant.**	**Valor Unit**	**Total**
Composição	88295	SINAPI	OPERADOR DE GUINCHO COM ENCARGOS COMPLEMENTARES	Livro SINAPI: Cálculos e Parâmetros	H	1,0000000		
Composição Auxiliar	95358	SINAPI	CURSO DE CAPACITAÇÃO PARA OPERADOR DE GUINCHO (ENCARGOS COMPLEMENTARES) - HORISTA	Livro SINAPI: Cálculos e Parâmetros	H	1,0000000		
Insumo	00004253	SINAPI	OPERADOR DE GUINCHO OU GUINCHEIRO (HORISTA)	Mão de Obra	H	1,0000000		
Insumo	00037370	SINAPI	ALIMENTACAO - HORISTA (COLETADO CAIXA - ENCARGOS COMPLEMENTARES)	Material	H	1,0000000		
Insumo	00037372	SINAPI	EXAMES - HORISTA (COLETADO CAIXA - ENCARGOS COMPLEMENTARES)	Material	H	1,0000000		
Insumo	00043464	SINAPI	FERRAMENTAS - FAMILIA OPERADOR ESCAVADEIRA - HORISTA (ENCARGOS COMPLEMENTARES - COLETADO CAIXA)	Material	H	1,0000000		
Insumo	00037373	SINAPI	SEGURO - HORISTA (COLETADO CAIXA - ENCARGOS COMPLEMENTARES)	Material	H	1,0000000		
Insumo	00043488	SINAPI	EPI - FAMILIA OPERADOR ESCAVADEIRA - HORISTA (ENCARGOS COMPLEMENTARES - COLETADO CAIXA)	Material	H	1,0000000		
Insumo	00037371	SINAPI	TRANSPORTE - HORISTA (COLETADO CAIXA - ENCARGOS COMPLEMENTARES)	Material	H	1,0000000		
				MO sem LS =>	LS =>	0,00	MO com LS =>	
				Valor do BDI =>			Valor com BDI =>	
	Código	**Banco**	**Descrição**	**Tipo**	**Und**	**Quant.**	**Valor Unit**	**Total**
Composição	88298	SINAPI	OPERADOR DE MARTELETE OU MARTELETEIRO COM ENCARGOS COMPLEMENTARES	Livro SINAPI: Cálculos e Parâmetros	H	1,0000000		
Composição Auxiliar	95361	SINAPI	CURSO DE CAPACITAÇÃO PARA OPERADOR DE MARTELETE OU MARTELETEIRO (ENCARGOS COMPLEMENTARES) - HORISTA	Livro SINAPI: Cálculos e Parâmetros	H	1,0000000		
Insumo	00037372	SINAPI	EXAMES - HORISTA (COLETADO CAIXA - ENCARGOS COMPLEMENTARES)	Material	H	1,0000000		
Insumo	00037370	SINAPI	ALIMENTACAO - HORISTA (COLETADO CAIXA - ENCARGOS COMPLEMENTARES)	Material	H	1,0000000		
Insumo	00043488	SINAPI	EPI - FAMILIA OPERADOR ESCAVADEIRA - HORISTA (ENCARGOS COMPLEMENTARES - COLETADO CAIXA)	Material	H	1,0000000		
Insumo	00037373	SINAPI	SEGURO - HORISTA (COLETADO CAIXA - ENCARGOS COMPLEMENTARES)	Material	H	1,0000000		
Insumo	00037371	SINAPI	TRANSPORTE - HORISTA (COLETADO CAIXA - ENCARGOS COMPLEMENTARES)	Material	H	1,0000000		
Insumo	00043464	SINAPI	FERRAMENTAS - FAMILIA OPERADOR ESCAVADEIRA - HORISTA (ENCARGOS COMPLEMENTARES - COLETADO CAIXA)	Material	H	1,0000000		
Insumo	00004257	SINAPI	OPERADOR DE MARTELETE OU MARTELETEIRO (HORISTA)	Mão de Obra	H	1,0000000		
				MO sem LS =>	LS =>	0,00	MO com LS =>	
				Valor do BDI =>			Valor com BDI =>	46,51
	Código	**Banco**	**Descrição**	**Tipo**	**Und**	**Quant.**	**Valor Unit**	**Total**
Composição	88297	SINAPI	OPERADOR DE MÁQUINAS E EQUIPAMENTOS COM ENCARGOS	Livro SINAPI: Cálculos e	H	1,0000000		

			COMPLEMENTARES	Parâmetros				
Composição Auxiliar	95360	SINAPI	CURSO DE CAPACITAÇÃO PARA OPERADOR DE MÁQUINAS E EQUIPAMENTOS (ENCARGOS COMPLEMENTARES) - HORISTA	Livro SINAPI: Cálculos e Parâmetros	H	1,0000000		
Insumo	00037371	SINAPI	TRANSPORTE - HORISTA (COLETADO CAIXA - ENCARGOS COMPLEMENTARES)	Material	H	1,0000000		
Insumo	00037373	SINAPI	SEGURO - HORISTA (COLETADO CAIXA - ENCARGOS COMPLEMENTARES)	Material	H	1,0000000		
Insumo	00043464	SINAPI	FERRAMENTAS - FAMILIA OPERADOR ESCAVADEIRA - HORISTA (ENCARGOS COMPLEMENTARES - COLETADO CAIXA)	Material	H	1,0000000		
Insumo	00037370	SINAPI	ALIMENTACAO - HORISTA (COLETADO CAIXA - ENCARGOS COMPLEMENTARES)	Material	H	1,0000000		
Insumo	00037372	SINAPI	EXAMES - HORISTA (COLETADO CAIXA - ENCARGOS COMPLEMENTARES)	Material	H	1,0000000		
Insumo	00043488	SINAPI	EPI - FAMILIA OPERADOR ESCAVADEIRA - HORISTA (ENCARGOS COMPLEMENTARES - COLETADO CAIXA)	Material	H	1,0000000		
Insumo	00004230	SINAPI	OPERADOR DE MAQUINAS E TRATORES DIVERSOS - TERRAPLANAGEM (HORISTA)	Mão de Obra	H	1,0000000		
				MO sem LS =>	LS =>	0,00	MO com LS =>	
				Valor do BDI =>			Valor com BDI =>	
	Código	**Banco**	**Descrição**	**Tipo**	**Und**	**Quant.**	**Valor Unit**	**Total**
Composição	88309	SINAPI	PEDREIRO COM ENCARGOS COMPLEMENTARES	Livro SINAPI: Cálculos e Parâmetros	H	1,0000000		
Composição Auxiliar	95371	SINAPI	CURSO DE CAPACITAÇÃO PARA PEDREIRO (ENCARGOS COMPLEMENTARES) - HORISTA	Livro SINAPI: Cálculos e Parâmetros	H	1,0000000		
Insumo	00043465	SINAPI	FERRAMENTAS - FAMILIA PEDREIRO - HORISTA (ENCARGOS COMPLEMENTARES - COLETADO CAIXA)	Material	H	1,0000000		
Insumo	00043489	SINAPI	EPI - FAMILIA PEDREIRO - HORISTA (ENCARGOS COMPLEMENTARES - COLETADO CAIXA)	Material	H	1,0000000		
Insumo	00037371	SINAPI	TRANSPORTE - HORISTA (COLETADO CAIXA - ENCARGOS COMPLEMENTARES)	Material	H	1,0000000		
Insumo	00004750	SINAPI	PEDREIRO (HORISTA)	Mão de Obra	H	1,0000000		
Insumo	00037372	SINAPI	EXAMES - HORISTA (COLETADO CAIXA - ENCARGOS COMPLEMENTARES)	Material	H	1,0000000		
Insumo	00037373	SINAPI	SEGURO - HORISTA (COLETADO CAIXA - ENCARGOS COMPLEMENTARES)	Material	H	1,0000000		
Insumo	00037370	SINAPI	ALIMENTACAO - HORISTA (COLETADO CAIXA - ENCARGOS COMPLEMENTARES)	Material	H	1,0000000		
				MO sem LS =>	LS =>	0,00	MO com LS =>	
				Valor do BDI =>			Valor com BDI =>	
	Código	**Banco**	**Descrição**	**Tipo**	**Und**	**Quant.**	**Valor Unit**	**Total**
Composição	88310	SINAPI	PINTOR COM ENCARGOS COMPLEMENTARES	Livro SINAPI: Cálculos e Parâmetros	H	1,0000000		
Composição Auxiliar	95372	SINAPI	CURSO DE CAPACITAÇÃO PARA PINTOR (ENCARGOS COMPLEMENTARES) - HORISTA	Livro SINAPI: Cálculos e Parâmetros	H	1,0000000		
Insumo	00043466	SINAPI	FERRAMENTAS - FAMILIA PINTOR - HORISTA (ENCARGOS COMPLEMENTARES - COLETADO CAIXA)	Material	H	1,0000000		
Insumo	00037372	SINAPI	EXAMES - HORISTA (COLETADO CAIXA - ENCARGOS COMPLEMENTARES)	Material	H	1,0000000		
Insumo	00043490	SINAPI	EPI - FAMILIA PINTOR - HORISTA (ENCARGOS COMPLEMENTARES - COLETADO CAIXA)	Material	H	1,0000000		
Insumo	00037370	SINAPI	ALIMENTACAO - HORISTA (COLETADO CAIXA - ENCARGOS	Material	H	1,0000000		

			COMPLEMENTARES)					
Insumo	00004783	SINAPI	PINTOR (HORISTA)	Mão de Obra	H	1,0000000		
Insumo	00037373	SINAPI	SEGURO - HORISTA (COLETADO CAIXA - ENCARGOS COMPLEMENTARES)	Material	H	1,0000000		
Insumo	00037371	SINAPI	TRANSPORTE - HORISTA (COLETADO CAIXA - ENCARGOS COMPLEMENTARES)	Material	H	1,0000000		
				MO sem LS =>	LS =>	0,00	MO com LS =>	
				Valor do BDI => 8,78			Valor com BDI =>	

	Código	Banco	Descrição	Tipo	Und	Quant.	Valor Unit	Total
Composição	90821	SINAPI	PORTA DE MADEIRA PARA PINTURA, SEMI-OCA (LEVE OU MÉDIA), 70X210CM, ESPESSURA DE 3,5CM, INCLUSO DOBRADIÇAS - FORNECIMENTO E INSTALAÇÃO. AF_12/2019	Esquadrias - Portas	UN			
Composição Auxiliar	88316	SINAPI	SERVENTE COM ENCARGOS COMPLEMENTARES	Livro SINAPI: Cálculos e Parâmetros	H			
Composição Auxiliar	88261	SINAPI	CARPINTEIRO DE ESQUADRIAS COM ENCARGOS COMPLEMENTARES	Livro SINAPI: Cálculos e Parâmetros	H			
Insumo	00011055	SINAPI	PARAFUSO ROSCA SOBERBA ZINCADO CABECA CHATA FENDA SIMPLES 3,5 X 25 MM (1")	Material	UN			
Insumo	00010554	SINAPI	PORTA DE MADEIRA, FOLHA MEDIA (NBR 15930) DE 700 X 2100 MM, DE 35 MM A 40 MM DE ESPESSURA, NUCLEO SEMI-SOLIDO (SARRAFEADO), CAPA LISA EM HDF, ACABAMENTO EM PRIMER PARA PINTURA	Material	UN			
Insumo	00002432	SINAPI	DOBRADICA EM ACO/FERRO, 3 1/2" X 3", E= 1,9 A 2 MM, COM ANEL, CROMADO OU ZINCADO, TAMPA BOLA, COM PARAFUSOS	Material	UN			
				MO sem LS =>	LS =>	0,00	MO com LS =>	
				Valor do BDI =>			Valor com BDI =>	470,06

	Código	Banco	Descrição	Tipo	Und	Quant.	Valor Unit	Total
Composição	88430	SINAPI	PROJETOR DE ARGAMASSA, CAPACIDADE DE PROJEÇÃO 1,5 M3/H, ALCANCE DE 30 ATÉ 60 M, MOTOR ELÉTRICO POTÊNCIA 7,5 HP - CHI DIURNO. AF_06/2014	Custos Horários Produtivo e Improdutivo dos Equipamentos	CHI	1,0000000		
Composição Auxiliar	88419	SINAPI	PROJETOR DE ARGAMASSA, CAPACIDADE DE PROJEÇÃO 1,5 M3/H, ALCANCE DE 30 ATÉ 60 M, MOTOR ELÉTRICO POTÊNCIA 7,5 HP - DEPRECIAÇÃO. AF_06/2014	Depreciação, Juros, Impostos e Seguros, Manutenção e Materiais na Operação dos Equipamentos	H	1,0000000		
Composição Auxiliar	88422	SINAPI	PROJETOR DE ARGAMASSA, CAPACIDADE DE PROJEÇÃO 1,5 M3/H, ALCANCE DE 30 ATÉ 60 M, MOTOR ELÉTRICO POTÊNCIA 7,5 HP - JUROS. AF_06/2014	Depreciação, Juros, Impostos e Seguros, Manutenção e Materiais na Operação dos Equipamentos	H	1,0000000		
				MO sem LS =>	LS =>	0,00	MO com LS =>	
				Valor do BDI =>			Valor com BDI =>	

	Código	Banco	Descrição	Tipo	Und	Quant.	Valor Unit	Total
Composição	88418	SINAPI	PROJETOR DE ARGAMASSA, CAPACIDADE DE PROJEÇÃO 1,5 M3/H, ALCANCE DE 30 ATÉ 60 M, MOTOR ELÉTRICO POTÊNCIA 7,5 HP - CHP DIURNO. AF_06/2014	Custos Horários Produtivo e Improdutivo dos Equipamentos	CHP	1,0000000		
Composição Auxiliar	88419	SINAPI	PROJETOR DE ARGAMASSA, CAPACIDADE DE PROJEÇÃO 1,5 M3/H, ALCANCE DE 30 ATÉ 60 M, MOTOR ELÉTRICO POTÊNCIA 7,5 HP -	Depreciação, Juros, Impostos e Seguros,	H	1,0000000		

			DEPRECIAÇÃO. AF_06/2014	Manutenção e Materiais na Operação dos Equipamentos				
Composição Auxiliar	88427	SINAPI	PROJETOR DE ARGAMASSA, CAPACIDADE DE PROJEÇÃO 1,5 M3/H, ALCANCE DE 30 ATÉ 60 M, MOTOR ELÉTRICO POTÊNCIA 7,5 HP - MATERIAIS NA OPERAÇÃO. AF_06/2014	Depreciação, Juros, Impostos e Seguros, Manutenção e Materiais na Operação dos Equipamentos	H	1,0000000		
Composição Auxiliar	88422	SINAPI	PROJETOR DE ARGAMASSA, CAPACIDADE DE PROJEÇÃO 1,5 M3/H, ALCANCE DE 30 ATÉ 60 M, MOTOR ELÉTRICO POTÊNCIA 7,5 HP - JUROS. AF_06/2014	Depreciação, Juros, Impostos e Seguros, Manutenção e Materiais na Operação dos Equipamentos	H	1,0000000		
Composição Auxiliar	88425	SINAPI	PROJETOR DE ARGAMASSA, CAPACIDADE DE PROJEÇÃO 1,5 M3/H, ALCANCE DE 30 ATÉ 60 M, MOTOR ELÉTRICO POTÊNCIA 7,5 HP - MANUTENÇÃO. AF_06/2014	Depreciação, Juros, Impostos e Seguros, Manutenção e Materiais na Operação dos Equipamentos	H	1,0000000		
				MO sem LS =>	LS =>	0,00	MO com LS =>	
				Valor do BDI =>			Valor com BDI =>	
	Código	**Banco**	**Descrição**	**Tipo**	**Und**	**Quant.**	**Valor Unit**	**Total**
Composição	88419	SINAPI	PROJETOR DE ARGAMASSA, CAPACIDADE DE PROJEÇÃO 1,5 M3/H, ALCANCE DE 30 ATÉ 60 M, MOTOR ELÉTRICO POTÊNCIA 7,5 HP - DEPRECIAÇÃO. AF_06/2014	Depreciação, Juros, Impostos e Seguros, Manutenção e Materiais na Operação dos Equipamentos	H	1,0000000		
Insumo	00037540	SINAPI	PROJETOR DE ARGAMASSA, CAPACIDADE DE PROJECAO 1,5 M3/H, ALCANCE DA PROJECAO 30 ATE 60 M, MOTOR ELETRICO TRIFASICO	Equipamento para Aquisição Permanente	UN	0,0000640		
				MO sem LS =>	LS =>	0,00	MO com LS =>	
				Valor do BDI =>			Valor com BDI =>	
	Código	**Banco**	**Descrição**	**Tipo**	**Und**	**Quant.**	**Valor Unit**	**Total**
Composição	88422	SINAPI	PROJETOR DE ARGAMASSA, CAPACIDADE DE PROJEÇÃO 1,5 M3/H, ALCANCE DE 30 ATÉ 60 M, MOTOR ELÉTRICO POTÊNCIA 7,5 HP - JUROS. AF_06/2014	Depreciação, Juros, Impostos e Seguros, Manutenção e Materiais na Operação dos Equipamentos	H	1,0000000		
Insumo	00037540	SINAPI	PROJETOR DE ARGAMASSA, CAPACIDADE DE PROJECAO 1,5 M3/H, ALCANCE DA PROJECAO 30 ATE 60 M, MOTOR ELETRICO TRIFASICO	Equipamento para Aquisição Permanente	UN	0,0000148		
				MO sem LS =>	LS =>	0,00	MO com LS =>	
				Valor do BDI =>			Valor com BDI =>	
	Código	**Banco**	**Descrição**	**Tipo**	**Und**	**Quant.**	**Valor Unit**	**Total**
Composição	88425	SINAPI	PROJETOR DE ARGAMASSA, CAPACIDADE DE PROJEÇÃO 1,5 M3/H, ALCANCE DE 30 ATÉ 60 M, MOTOR ELÉTRICO POTÊNCIA 7,5 HP - MANUTENÇÃO. AF_06/2014	Depreciação, Juros, Impostos e Seguros, Manutenção e Materiais na Operação dos Equipamentos	H	1,0000000		
Insumo	00037540	SINAPI	PROJETOR DE ARGAMASSA, CAPACIDADE DE PROJECAO 1,5 M3/H, ALCANCE DA PROJECAO 30 ATE 60 M, MOTOR ELETRICO TRIFASICO	Equipamento para Aquisição Permanente	UN	0,0000800		
				MO sem	LS =>	0,00	MO com LS =>	

				LS =>				
				Valor do BDI =>			Valor com BDI =>	
	Código	Banco	Descrição	Tipo	Und	Quant.	Valor Unit	Total
Composição	88427	SINAPI	PROJETOR DE ARGAMASSA, CAPACIDADE DE PROJEÇÃO 1,5 M3/H, ALCANCE DE 30 ATÉ 60 M, MOTOR ELÉTRICO POTÊNCIA 7,5 HP - MATERIAIS NA OPERAÇÃO. AF_06/2014	Depreciação, Juros, Impostos e Seguros, Manutenção e Materiais na Operação dos Equipamentos	H	1,0000000		
Insumo	00002705	SINAPI	ENERGIA ELETRICA ATE 2000 KWH INDUSTRIAL, SEM DEMANDA	Franquia	KWH	1,0600000		
				MO sem LS =>	LS =>	0,00	MO com LS =>	
				Valor do BDI =>			Valor com BDI =>	
	Código	Banco	Descrição	Tipo	Und	Quant.	Valor Unit	Total
Composição	91693	SINAPI	SERRA CIRCULAR DE BANCADA COM MOTOR ELÉTRICO POTÊNCIA DE 5HP, COM COIFA PARA DISCO 10" - CHI DIURNO. AF_08/2015	Custos Horários Produtivo e Improdutivo dos Equipamentos	CHI	1,0000000		
Composição Auxiliar	88297	SINAPI	OPERADOR DE MÁQUINAS E EQUIPAMENTOS COM ENCARGOS COMPLEMENTARES	Livro SINAPI: Cálculos e Parâmetros	H	1,0000000		
Composição Auxiliar	91689	SINAPI	SERRA CIRCULAR DE BANCADA COM MOTOR ELÉTRICO POTÊNCIA DE 5HP, COM COIFA PARA DISCO 10" - JUROS. AF_08/2015	Depreciação, Juros, Impostos e Seguros, Manutenção e Materiais na Operação dos Equipamentos	H	1,0000000		
Composição Auxiliar	91688	SINAPI	SERRA CIRCULAR DE BANCADA COM MOTOR ELÉTRICO POTÊNCIA DE 5HP, COM COIFA PARA DISCO 10" - DEPRECIAÇÃO. AF_08/2015	Depreciação, Juros, Impostos e Seguros, Manutenção e Materiais na Operação dos Equipamentos	H	1,0000000		
				MO sem LS =>	LS =>	0,00	MO com LS =>	
				Valor do BDI => 10,20			Valor com BDI =>	51,08
	Código	Banco	Descrição	Tipo	Und	Quant.	Valor Unit	Total
Composição	91692	SINAPI	SERRA CIRCULAR DE BANCADA COM MOTOR ELÉTRICO POTÊNCIA DE 5HP, COM COIFA PARA DISCO 10" - CHP DIURNO. AF_08/2015	Custos Horários Produtivo e Improdutivo dos Equipamentos	CHP	1,0000000		
Composição Auxiliar	91691	SINAPI	SERRA CIRCULAR DE BANCADA COM MOTOR ELÉTRICO POTÊNCIA DE 5HP, COM COIFA PARA DISCO 10" - MATERIAIS NA OPERAÇÃO. AF_08/2015	Depreciação, Juros, Impostos e Seguros, Manutenção e Materiais na Operação dos Equipamentos	H	1,0000000		
Composição Auxiliar	88297	SINAPI	OPERADOR DE MÁQUINAS E EQUIPAMENTOS COM ENCARGOS COMPLEMENTARES	Livro SINAPI: Cálculos e Parâmetros	H	1,0000000		
Composição Auxiliar	91689	SINAPI	SERRA CIRCULAR DE BANCADA COM MOTOR ELÉTRICO POTÊNCIA DE 5HP, COM COIFA PARA DISCO 10" - JUROS. AF_08/2015	Depreciação, Juros, Impostos e Seguros, Manutenção e Materiais na Operação dos Equipamentos	H	1,0000000		
Composição Auxiliar	91690	SINAPI	SERRA CIRCULAR DE BANCADA COM MOTOR ELÉTRICO POTÊNCIA DE 5HP, COM COIFA PARA DISCO 10" - MANUTENÇÃO. AF_08/2015	Depreciação, Juros, Impostos e Seguros, Manutenção e Materiais na Operação dos Equipamentos	H	1,0000000		

Composição Auxiliar	91688	SINAPI	SERRA CIRCULAR DE BANCADA COM MOTOR ELÉTRICO POTÊNCIA DE 5HP, COM COIFA PARA DISCO 10" - DEPRECIAÇÃO. AF_08/2015	Depreciação, Juros, Impostos e Seguros, Manutenção e Materiais na Operação dos Equipamentos	H	1,0000000		
				MO sem LS =>	LS =>	0,00	MO com LS =>	
				Valor do BDI =>			Valor com BDI =>	
	Código	**Banco**	**Descrição**	**Tipo**	**Und**	**Quant.**	**Valor Unit**	**Total**
Composição	91688	SINAPI	SERRA CIRCULAR DE BANCADA COM MOTOR ELÉTRICO POTÊNCIA DE 5HP, COM COIFA PARA DISCO 10" - DEPRECIAÇÃO. AF_08/2015	Depreciação, Juros, Impostos e Seguros, Manutenção e Materiais na Operação dos Equipamentos	H	1,0000000		
Insumo	00014618	SINAPI	SERRA CIRCULAR DE BANCADA COM MOTOR ELETRICO, POTENCIA DE "1600" W, PARA DISCO DE DIAMETRO DE 10" (250 MM)	Equipamento para Aquisição Permanente	UN	0,0000720		
				MO sem LS =>	LS =>	0,00	MO com LS =>	
				Valor do BDI =>	0,02		Valor com BDI =>	
	Código	**Banco**	**Descrição**	**Tipo**	**Und**	**Quant.**	**Valor Unit**	**Total**
Composição	91689	SINAPI	SERRA CIRCULAR DE BANCADA COM MOTOR ELÉTRICO POTÊNCIA DE 5HP, COM COIFA PARA DISCO 10" - JUROS. AF_08/2015	Depreciação, Juros, Impostos e Seguros, Manutenção e Materiais na Operação dos Equipamentos	H	1,0000000		
Insumo	00014618	SINAPI	SERRA CIRCULAR DE BANCADA COM MOTOR ELETRICO, POTENCIA DE "1600" W, PARA DISCO DE DIAMETRO DE 10" (250 MM)	Equipamento para Aquisição Permanente	UN	0,0000146		
				MO sem LS =>	LS =>	0,00	MO com LS =>	
				Valor do BDI =>			Valor com BDI =>	
	Código	**Banco**	**Descrição**	**Tipo**	**Und**	**Quant.**	**Valor Unit**	**Total**
Composição	91690	SINAPI	SERRA CIRCULAR DE BANCADA COM MOTOR ELÉTRICO POTÊNCIA DE 5HP, COM COIFA PARA DISCO 10" - MANUTENÇÃO. AF_08/2015	Depreciação, Juros, Impostos e Seguros, Manutenção e Materiais na Operação dos Equipamentos	H	1,0000000		
Insumo	00014618	SINAPI	SERRA CIRCULAR DE BANCADA COM MOTOR ELETRICO, POTENCIA DE "1600" W, PARA DISCO DE DIAMETRO DE 10" (250 MM)	Equipamento para Aquisição Permanente	UN	0,0000500		
				MO sem LS =>	LS =>	0,00	MO com LS =>	
				Valor do BDI =>			Valor com BDI =>	
	Código	**Banco**	**Descrição**	**Tipo**	**Und**	**Quant.**	**Valor Unit**	**Total**
Composição	91691	SINAPI	SERRA CIRCULAR DE BANCADA COM MOTOR ELÉTRICO POTÊNCIA DE 5HP, COM COIFA PARA DISCO 10" - MATERIAIS NA OPERAÇÃO. AF_08/2015	Depreciação, Juros, Impostos e Seguros, Manutenção e Materiais na Operação dos Equipamentos	H	1,0000000		
Insumo	00002705	SINAPI	ENERGIA ELETRICA ATE 2000 KWH INDUSTRIAL, SEM DEMANDA	Franquia	KWH	1,3600000		
				MO sem	LS =>	0,00	MO com LS =>	

				LS =>				
				Valor do BDI =>			Valor com BDI =>	
	Código	Banco	Descrição	Tipo	Und	Quant.	Valor Unit	Total
Composição	88315	SINAPI	SERRALHEIRO COM ENCARGOS COMPLEMENTARES	Livro SINAPI: Cálculos e Parâmetros	H	1,0000000		
Composição Auxiliar	95377	SINAPI	CURSO DE CAPACITAÇÃO PARA SERRALHEIRO (ENCARGOS COMPLEMENTARES) - HORISTA	Livro SINAPI: Cálculos e Parâmetros	H	1,0000000		
Insumo	00043465	SINAPI	FERRAMENTAS - FAMÍLIA PEDREIRO - HORISTA (ENCARGOS COMPLEMENTARES - COLETADO CAIXA)	Material	H	1,0000000		
Insumo	00037373	SINAPI	SEGURO - HORISTA (COLETADO CAIXA - ENCARGOS COMPLEMENTARES)	Material	H	1,0000000		
Insumo	00037370	SINAPI	ALIMENTACAO - HORISTA (COLETADO CAIXA - ENCARGOS COMPLEMENTARES)	Material	H	1,0000000		
Insumo	00037372	SINAPI	EXAMES - HORISTA (COLETADO CAIXA - ENCARGOS COMPLEMENTARES)	Material	H	1,0000000		
Insumo	00037371	SINAPI	TRANSPORTE - HORISTA (COLETADO CAIXA - ENCARGOS COMPLEMENTARES)	Material	H	1,0000000		
Insumo	00043489	SINAPI	EPI - FAMILIA PEDREIRO - HORISTA (ENCARGOS COMPLEMENTARES - COLETADO CAIXA)	Material	H	1,0000000		
Insumo	00006110	SINAPI	SERRALHEIRO (HORISTA)	Mão de Obra	H	1,0000000		
				MO sem LS =>	LS =>	0,00	MO com LS =>	
				Valor do BDI => 8,30			Valor com BDI =>	
	Código	Banco	Descrição	Tipo	Und	Quant.	Valor Unit	Total
Composição	88316	SINAPI	SERVENTE COM ENCARGOS COMPLEMENTARES	Livro SINAPI: Cálculos e Parâmetros	H	1,0000000		
Composição Auxiliar	95378	SINAPI	CURSO DE CAPACITAÇÃO PARA SERVENTE (ENCARGOS COMPLEMENTARES) - HORISTA	Livro SINAPI: Cálculos e Parâmetros	H	1,0000000		
Insumo	00037372	SINAPI	EXAMES - HORISTA (COLETADO CAIXA - ENCARGOS COMPLEMENTARES)	Material	H	1,0000000		
Insumo	00006111	SINAPI	SERVENTE DE OBRAS (HORISTA)	Mão de Obra	H	1,0000000		
Insumo	00043487	SINAPI	FERRAMENTAS - FAMÍLIA SERVENTE - HORISTA (ENCARGOS COMPLEMENTARES - COLETADO CAIXA)	Material	H	1,0000000		
Insumo	00037370	SINAPI	ALIMENTACAO - HORISTA (COLETADO CAIXA - ENCARGOS COMPLEMENTARES)	Material	H	1,0000000		
Insumo	00043491	SINAPI	EPI - FAMILIA SERVENTE - HORISTA (ENCARGOS COMPLEMENTARES - COLETADO CAIXA)	Material	H	1,0000000		
Insumo	00037373	SINAPI	SEGURO - HORISTA (COLETADO CAIXA - ENCARGOS COMPLEMENTARES)	Material	H	1,0000000		
Insumo	00037371	SINAPI	TRANSPORTE - HORISTA (COLETADO CAIXA - ENCARGOS COMPLEMENTARES)	Material	H	1,0000000		
				MO sem LS =>	LS =>	0,00	MO com LS =>	
				Valor do BDI =>			Valor com BDI =>	
	Código	Banco	Descrição	Tipo	Und	Quant.	Valor Unit	Total
Composição	91946	SINAPI	SUPORTE PARAFUSADO COM PLACA DE ENCAIXE 4" X 2" MÉDIO (1,30 M DO PISO) PARA PONTO ELÉTRICO - FORNECIMENTO E INSTALAÇÃO. AF_03/2023	Instalações Elétricas - Eletrodutos Embutidos, Cabos, Caixas, Tomadas e Interruptores	UN	1,0000000		
Composição Auxiliar	88264	SINAPI	ELETRICISTA COM ENCARGOS COMPLEMENTARES	Livro SINAPI: Cálculos e Parâmetros	H	0,1280000		

Composição Auxiliar	88247	SINAPI	AUXILIAR DE ELETRICISTA COM ENCARGOS COMPLEMENTARES	Livro SINAPI: Cálculos e Parâmetros	H	0,1280000		
Insumo	00038099	SINAPI	SUPORTE DE FIXACAO PARA ESPELHO / PLACA 4" X 2", PARA 3 MODULOS, PARA INSTALACAO DE TOMADAS E INTERRUPTORES (SOMENTE SUPORTE)	Material	UN	1,0000000		
Insumo	00038094	SINAPI	ESPELHO / PLACA DE 3 POSTOS 4" X 2", PARA INSTALACAO DE TOMADAS E INTERRUPTORES	Material	UN	1,0000000		
				MO sem LS =>	LS =>	0,00	MO com LS =>	
				Valor do BDI =>			Valor com BDI =>	

	Código	Banco	Descrição	Tipo	Und	Quant.	Valor Unit	Total
Composição	88323	SINAPI	TELHADISTA COM ENCARGOS COMPLEMENTARES	Livro SINAPI: Cálculos e Parâmetros	H	1,0000000		
Composição Auxiliar	95385	SINAPI	CURSO DE CAPACITAÇÃO PARA TELHADISTA (ENCARGOS COMPLEMENTARES) - HORISTA	Livro SINAPI: Cálculos e Parâmetros	H	1,0000000		
Insumo	00012869	SINAPI	TELHADOR / TELHADISTA (HORISTA)	Mão de Obra	H	1,0000000		
Insumo	00043459	SINAPI	FERRAMENTAS - FAMILIA CARPINTEIRO DE FORMAS - HORISTA (ENCARGOS COMPLEMENTARES - COLETADO CAIXA)	Material	H	1,0000000		
Insumo	00037372	SINAPI	EXAMES - HORISTA (COLETADO CAIXA - ENCARGOS COMPLEMENTARES)	Material	H	1,0000000		
Insumo	00043483	SINAPI	EPI - FAMILIA CARPINTEIRO DE FORMAS - HORISTA (ENCARGOS COMPLEMENTARES - COLETADO CAIXA)	Material	H	1,0000000		
Insumo	00037373	SINAPI	SEGURO - HORISTA (COLETADO CAIXA - ENCARGOS COMPLEMENTARES)	Material	H	1,0000000		
Insumo	00037371	SINAPI	TRANSPORTE - HORISTA (COLETADO CAIXA - ENCARGOS COMPLEMENTARES)	Material	H	1,0000000		
Insumo	00037370	SINAPI	ALIMENTACAO - HORISTA (COLETADO CAIXA - ENCARGOS COMPLEMENTARES)	Material	H	1,0000000		
				MO sem LS =>	LS =>	0,00	MO com LS =>	
				Valor do BDI =>			Valor com BDI =>	

	Código	Banco	Descrição	Tipo	Und	Quant.	Valor Unit	Total
Composição	91999	SINAPI	TOMADA BAIXA DE EMBUTIR (1 MÓDULO), 2P+T 20 A, SEM SUPORTE E SEM PLACA - FORNECIMENTO E INSTALAÇÃO. AF_03/2023	Instalações Elétricas - Eletrodutos Embutidos, Cabos, Caixas, Tomadas e Interruptores	UN	1,0000000	21,50	21,50
Composição Auxiliar	88247	SINAPI	AUXILIAR DE ELETRICISTA COM ENCARGOS COMPLEMENTARES	Livro SINAPI: Cálculos e Parâmetros	H	0,2420000	25,56	6,18
Composição Auxiliar	88264	SINAPI	ELETRICISTA COM ENCARGOS COMPLEMENTARES	Livro SINAPI: Cálculos e Parâmetros	H	0,2420000	33,94	8,21
Insumo	00038102	SINAPI	TOMADA 2P+T 20A, 250V (APENAS MODULO)	Material	UN	1,0000000	7,11	7,11
				MO sem LS => 10,03	LS =>	0,00	MO com LS =>	10,03
				Valor do BDI => 5,36			Valor com BDI =>	26,86

	Código	Banco	Descrição	Tipo	Und	Quant.	Valor Unit	Total
Composição	92006	SINAPI	TOMADA BAIXA DE EMBUTIR (2 MÓDULOS), 2P+T 10 A, SEM SUPORTE E SEM PLACA - FORNECIMENTO E INSTALAÇÃO. AF_03/2023	Instalações Elétricas - Eletrodutos Embutidos, Cabos, Caixas, Tomadas e Interruptores	UN	1,0000000		
Composição Auxiliar	88247	SINAPI	AUXILIAR DE ELETRICISTA COM ENCARGOS COMPLEMENTARES	Livro SINAPI: Cálculos e Parâmetros	H	0,4210000		

Composição Auxiliar	88264	SINAPI	ELETRICISTA COM ENCARGOS COMPLEMENTARES	Livro SINAPI: Cálculos e Parâmetros		H	0,4210000	
Insumo	00038101	SINAPI	TOMADA 2P+T 10A, 250V (APENAS MODULO)	Material		UN	2,0000000	
				MO sem LS =>		LS =>	0,00	MO com LS =>
				Valor do BDI =>	9,02			Valor com BDI =>

	Código	Banco	Descrição	Tipo	Und	Quant.	Valor Unit	Total
Composição	86888	SINAPI	VASO SANITÁRIO SIFONADO COM CAIXA ACOPLADA LOUÇA BRANCA - FORNECIMENTO E INSTALAÇÃO. AF_01/2020	Louças e Metais	UN	1,0000000		
Composição Auxiliar	88316	SINAPI	SERVENTE COM ENCARGOS COMPLEMENTARES	Livro SINAPI: Cálculos e Parâmetros	H	0,4384000		
Composição Auxiliar	88267	SINAPI	ENCANADOR OU BOMBEIRO HIDRÁULICO COM ENCARGOS COMPLEMENTARES	Livro SINAPI: Cálculos e Parâmetros	H	0,7791000		
Insumo	00004384	SINAPI	PARAFUSO NIQUELADO COM ACABAMENTO CROMADO PARA FIXAR PECA SANITARIA, INCLUI PORCA CEGA, ARRUELA E BUCHA DE NYLON TAMANHO S-10	Material	UN	2,0000000		
Insumo	00010422	SINAPI	BACIA SANITARIA (VASO) COM CAIXA ACOPLADA, SIFAO APARENTE, DE LOUCA BRANCA (SEM ASSENTO)	Material	UN	1,0000000		
Insumo	00006138	SINAPI	ANEL DE VEDACAO, PVC FLEXIVEL, 100 MM, PARA SAIDA DE BACIA / VASO SANITARIO	Material	UN	1,0000000		
Insumo	00037329	SINAPI	REJUNTE EPOXI, QUALQUER COR	Material	KG	0,0881000		
				MO sem LS =>	LS =>	0,00	MO com LS =>	
				Valor do BDI =>			Valor com BDI =>	

	Código	Banco	Descrição	Tipo	Und	Quant.	Valor Unit	Total
Composição	90587	SINAPI	VIBRADOR DE IMERSÃO, DIÂMETRO DE PONTEIRA 45MM, MOTOR ELÉTRICO TRIFÁSICO POTÊNCIA DE 2 CV - CHI DIURNO. AF_06/2015	Custos Horários Produtivo e Improdutivo dos Equipamentos	CHI	1,0000000		
Composição Auxiliar	90583	SINAPI	VIBRADOR DE IMERSÃO, DIÂMETRO DE PONTEIRA 45MM, MOTOR ELÉTRICO TRIFÁSICO POTÊNCIA DE 2 CV - JUROS. AF_06/2015	Depreciação, Juros, Impostos e Seguros, Manutenção e Materiais na Operação dos Equipamentos	H	1,0000000		
Composição Auxiliar	90582	SINAPI	VIBRADOR DE IMERSÃO, DIÂMETRO DE PONTEIRA 45MM, MOTOR ELÉTRICO TRIFÁSICO POTÊNCIA DE 2 CV - DEPRECIAÇÃO. AF_06/2015	Depreciação, Juros, Impostos e Seguros, Manutenção e Materiais na Operação dos Equipamentos	H	1,0000000		
				MO sem LS =>	LS =>	0,00	MO com LS =>	
				Valor do BDI =>	0,12			Valor com BDI =>

	Código	Banco	Descrição	Tipo	Und	Quant.	Valor Unit	Total
Composição	90586	SINAPI	VIBRADOR DE IMERSÃO, DIÂMETRO DE PONTEIRA 45MM, MOTOR ELÉTRICO TRIFÁSICO POTÊNCIA DE 2 CV - CHP DIURNO. AF_06/2015	Custos Horários Produtivo e Improdutivo dos Equipamentos	CHP	1,0000000		
Composição Auxiliar	90584	SINAPI	VIBRADOR DE IMERSÃO, DIÂMETRO DE PONTEIRA 45MM, MOTOR ELÉTRICO TRIFÁSICO POTÊNCIA DE 2 CV - MANUTENÇÃO. AF_06/2015	Depreciação, Juros, Impostos e Seguros, Manutenção e Materiais na Operação dos Equipamentos	H	1,0000000		
Composição	90582	SINAPI	VIBRADOR DE IMERSÃO, DIÂMETRO DE PONTEIRA 45MM, MOTOR	Depreciação, Juros,	H	1,0000000		

Auxiliar			ELÉTRICO TRIFÁSICO POTÊNCIA DE 2 CV - DEPRECIAÇÃO. AF_06/2015	Impostos e Seguros, Manutenção e Materiais na Operação dos Equipamentos				
Composição Auxiliar	90583	SINAPI	VIBRADOR DE IMERSÃO, DIÂMETRO DE PONTEIRA 45MM, MOTOR ELÉTRICO TRIFÁSICO POTÊNCIA DE 2 CV - JUROS. AF_06/2015	Depreciação, Juros, Impostos e Seguros, Manutenção e Materiais na Operação dos Equipamentos	H	1,0000000		
Composição Auxiliar	90585	SINAPI	VIBRADOR DE IMERSÃO, DIÂMETRO DE PONTEIRA 45MM, MOTOR ELÉTRICO TRIFÁSICO POTÊNCIA DE 2 CV - MATERIAIS NA OPERAÇÃO. AF_06/2015	Depreciação, Juros, Impostos e Seguros, Manutenção e Materiais na Operação dos Equipamentos	H	1,0000000		
				MO sem LS =>	LS =>	0,00	MO com LS =>	
				Valor do BDI => 0,35		Valor com BDI =>		
	Código	Banco	Descrição	Tipo	Und	Quant.	Valor Unit	Total
Composição	90582	SINAPI	VIBRADOR DE IMERSÃO, DIÂMETRO DE PONTEIRA 45MM, MOTOR ELÉTRICO TRIFÁSICO POTÊNCIA DE 2 CV - DEPRECIAÇÃO. AF_06/2015	Depreciação, Juros, Impostos e Seguros, Manutenção e Materiais na Operação dos Equipamentos	H	1,0000000		
Insumo	00013896	SINAPI	VIBRADOR DE IMERSAO, DIAMETRO DA PONTEIRA DE "45" MM, COM MOTOR ELETRICO TRIFASICO DE 2 HP (2 CV)	Equipamento para Aquisição Permanente	UN	0,0001280		
				MO sem LS =>	LS =>	0,00	MO com LS =>	
				Valor do BDI =>		Valor com BDI =>		
	Código	Banco	Descrição	Tipo	Und	Quant.	Valor Unit	Total
Composição	90583	SINAPI	VIBRADOR DE IMERSÃO, DIÂMETRO DE PONTEIRA 45MM, MOTOR ELÉTRICO TRIFÁSICO POTÊNCIA DE 2 CV - JUROS. AF_06/2015	Depreciação, Juros, Impostos e Seguros, Manutenção e Materiais na Operação dos Equipamentos	H	1,0000000		
Insumo	00013896	SINAPI	VIBRADOR DE IMERSAO, DIAMETRO DA PONTEIRA DE "45" MM, COM MOTOR ELETRICO TRIFASICO DE 2 HP (2 CV)	Equipamento para Aquisição Permanente	UN	0,0000296		
				MO sem LS =>	LS =>	0,00	MO com LS =>	
				Valor do BDI =>		Valor com BDI =>		
	Código	Banco	Descrição	Tipo	Und	Quant.	Valor Unit	Total
Composição	90584	SINAPI	VIBRADOR DE IMERSÃO, DIÂMETRO DE PONTEIRA 45MM, MOTOR ELÉTRICO TRIFÁSICO POTÊNCIA DE 2 CV - MANUTENÇÃO. AF_06/2015	Depreciação, Juros, Impostos e Seguros, Manutenção e Materiais na Operação dos Equipamentos	H	1,0000000	0,33	0,33
Insumo	00013896	SINAPI	VIBRADOR DE IMERSAO, DIAMETRO DA PONTEIRA DE "45" MM, COM MOTOR ELETRICO TRIFASICO DE 2 HP (2 CV)	Equipamento para Aquisição Permanente	UN	0,0001000	3.368,77	0,33
				MO sem LS => 0,00	LS =>	0,00	MO com LS =>	0,00
				Valor do BDI => 0,08		Valor com BDI =>		0,41

	Código	Banco	Descrição	Tipo		Und	Quant.	Valor Unit	
Composição	90585	SINAPI	VIBRADOR DE IMERSÃO, DIÂMETRO DE PONTEIRA 45MM, MOTOR ELÉTRICO TRIFÁSICO POTÊNCIA DE 2 CV - MATERIAIS NA OPERAÇÃO. AF_06/2015	Depreciação, Juros, Impostos e Seguros, Manutenção e Materiais na Operação dos Equipamentos		H	1,0000000		
Insumo	00002705	SINAPI	ENERGIA ELETRICA ATE 2000 KWH INDUSTRIAL, SEM DEMANDA	Franquia		KWH	0,5200000		
				MO sem LS =>		LS =>	0,00	MO com LS =>	
				Valor do BDI =>	0,13			Valor com BDI =>	
	Código	Banco	Descrição	Tipo		Und	Quant.	Valor Unit	Total
Composição	88325	SINAPI	VIDRACEIRO COM ENCARGOS COMPLEMENTARES	Livro SINAPI: Cálculos e Parâmetros		H	1,0000000		
Composição Auxiliar	95367	SINAPI	CURSO DE CAPACITAÇÃO PARA VIDRACEIRO (ENCARGOS COMPLEMENTARES) - HORISTA	Livro SINAPI: Cálculos e Parâmetros		H	1,0000000		
Insumo	00043465	SINAPI	FERRAMENTAS - FAMÍLIA PEDREIRO - HORISTA (ENCARGOS COMPLEMENTARES - COLETADO CAIXA)	Material		H	1,0000000		
Insumo	00010489	SINAPI	VIDRACEIRO (HORISTA)	Mão de Obra		H	1,0000000		
Insumo	00037371	SINAPI	TRANSPORTE - HORISTA (COLETADO CAIXA - ENCARGOS COMPLEMENTARES)	Material		H	1,0000000		
Insumo	00043489	SINAPI	EPI - FAMILIA PEDREIRO - HORISTA (ENCARGOS COMPLEMENTARES - COLETADO CAIXA)	Material		H	1,0000000		
Insumo	00037370	SINAPI	ALIMENTACAO - HORISTA (COLETADO CAIXA - ENCARGOS COMPLEMENTARES)	Material		H	1,0000000		
Insumo	00037373	SINAPI	SEGURO - HORISTA (COLETADO CAIXA - ENCARGOS COMPLEMENTARES)	Material		H	1,0000000		
Insumo	00037372	SINAPI	EXAMES - HORISTA (COLETADO CAIXA - ENCARGOS COMPLEMENTARES)	Material		H	1,0000000		
				MO sem LS =>		LS =>	0,00	MO com LS =>	
				Valor do BDI =>				Valor com BDI =>	
					Total sem BDI				
					Total do BDI				
					Total Geral				

CONCORRÊNCIA ELETRÔNICA Nº 01/2026
PROCESSO ADMINISTRATIVO Nº 12/2026

ANEXO VII
PLANILHA ORÇAMENTÁRIA – CRONOGRAMA

PROP:	CÂMARA MUNICIPAL DE SOUTO SOARES	BDI:		24,96%
OBRA / OBJETO:	AMPLIAÇÃO DA CÂMARA MUNICIPAL DE SOUTO SOARES	REF:		ORSE 09/25
				SINAPI 09/25
		DATA:		12/2025
		LOCAL:		SOUTO SOARES /BA

CRONOGRAMA FÍSICO-FINANCEIRO

		30 DIAS		60 DIAS		90 DIAS		120 DIAS		120 DIAS	
Item	Descrição	R$	PERCENTUA	R$	PERCENTUA	R$	PERCENTUA	R$	PERCENTUA	R$	PERCENTUA
1	SERVIÇOS PRÉLIMINARES		100,00%		100,00%						
2	INFRAESTRUTURA		100,00%		100,00%						
3	SUPERESTRUTURA		100,00%		100,00%						
4	SUPERESTRUTURA (COBERTURA)		100,00%				100,00%				
5	LAJES		100,00%				50,00%		50,00%		
6	SISTEMA DE VEDAÇÃO		100,00%		50,00%		30,00%		20,00%		
7	SISTEMA DE PISO		100,00%				30,00%		50,00%		20,00%
8	ESQUADRIAS		100,00%						40,00%		60,00%
9	COBERTURA		100,00%						60,00%		40,00%
10	PINTURA		100,00%				25,00%		25,00%		50,00%
11	ACESSÓRIOS, LOUÇAS E METAIS		100,00%						50,00%		50,00%
12	ELÉTRICA		100,00%				20,00%		50,00%		30,00%
13	HIDROSSANITÁRIO		100,00%				50,00%		50,00%		
14	ÁREA EXTERNA, MURO E OUTROS		100,00%								100,00%
Porcentagem					25,84%		26,63%		28,19%		19,34%
Custo											
Porcentagem Acumulado					25,84%		52,47%		80,66%		100,00%
Custo Acumulado											

ESTADO DA BAHIA
CÂMARA MUNICIPAL DE SOUTO SOARES
Rua Nova Jerusalém Nº 12, Centro - Souto Soares – Bahia – CEP 46990-000
CNPJ 07.176.398/0001-60 - Tel: (0xx75) 3339 – 2332
mail: camarasoutosoares@hotmail.com / licitacoescmss@gmail.com

CONCORRÊNCIA ELETRÔNICA Nº 01/2026
PROCESSO ADMINISTRATIVO Nº 12/2026

ANEXO VIII
BDI UTILIZADO

PROP:	CÂMARA MUNICIPAL DE SOUTO SOARES	BDI:	24,96%
OBRA / OBJETO:	AMPLIAÇÃO DA CÂMARA MUNICIPAL DE SOUTO SOARES	REF:	ORSE 09/25
		0	SINAPI 09/25
		DATA:	12/2025.
		LOCAL:	SOUTO SOARES /BA

COMPOSIÇÃO DA TAXA DE BONIFICAÇÃO E DESPESAS INDIRETAS (BDI)

COMPOSIÇÃO

1.0	**CUSTOS INDIRETOS**	
1.1	Administração Central	5,50%
1.2	Seguros + Garantia	1,00%
1.3	Riscos	1,27%
1.5	Despesas Financeiras	1,39%
3.1	Lucro	7,90%
2.0	**TRIBUTOS**	5,65%
2.1	PIS	0,65%
2.2	COFINS	3,00%
2.3	ISS	2,00%
2.5	CPRB	0,00%

3.0	**TAXA TOTAL DE BDI**	**24,96%**

Cálculo do BDI segundo o Tribunal de Contas da União – TCU:

AC → Administração Central

S → Seguro

R → Riscos

G → Garantia

DF → Despesas Financeiras

L → Taxa de Lucro/Remuneração

I → Incidência de Impostos (PIS, COFINS, ISS e CPRB)

$$BDI = \frac{(1 + AC + S + R + G) * (1 + DF) * (1 + L)}{1 - I} - 1$$

CONCORRÊNCIA ELETRÔNICA Nº 01/2026
PROCESSO ADMINISTRATIVO Nº 12/2026

ANEXO IX
ENCARGOS UTILIZADOS

PROP:	CÂMARA MUNICIPAL DE SOUTO SOARES		
#DESPEJAR!	AMPLIAÇÃO DA CÂMARA MUNICIPAL DE SOUTO SOARES	BDI:	24,96%
		REF:	ORSE 09/25
			SINAPI 09/25
		DATA:	12/2025
		LOCAL:	SOUTO SOARES /BA

COMPOSIÇÃO DOS ENCARGOS SOCIAIS

DESCRIÇÃO	HORISTA %	MENSALISTA %
INSS	20,00%	20,00%
SESI	1,50%	1,50%
SENAI	1,00%	1,00%
INCRA	0,20%	0,20%
SEBRAE	0,60%	0,60%
Salário Educação	2,50%	2,50%
Seguro Contra Acidentes de Trabalho	3,00%	3,00%
FGTS	8,00%	8,00%
SECONCI	0,00%	0,00%
Total	**36,80%**	**36,80%**
Repouso Semanal Remunerado	17,97%	Não incide
Feriados	3,97%	Não incide
Auxílio - Enfermidade	0,87%	0,66%
13º Salário	11,02%	8,33%
Licença Paternidade	0,07%	0,05%
Faltas Justificadas	0,73%	0,56%
Dias de Chuvas	2,05%	Não incide
Auxílio Acidente de Trabalho	0,11%	0,08%
Férias Gozadas	11,21%	8,47%
Salário Maternidade	0,04%	0,03%
Total	**48,04%**	**18,18%**
Aviso Prévio Indenizado	5,47%	4,13%
Aviso Prévio Trabalhado	0,13%	0,10%
Férias Indenizadas	2,95%	2,23%
Depósito Rescisão Sem Justa Causa	3,13%	2,37%
Indenização Adicional	0,46%	0,35%
Total	**12,14%**	**9,18%**
Reincidência de Grupo A sobre Grupo B	17,68%	6,69%

Reincidência de Grupo A sobre Aviso Prévio Trabalhado e Reincidência do FGTS sobre Aviso Prévio Indenizado	0,49%	0,37%
Total	**18,17%**	**7,06%**

ESTADO DA BAHIA
CÂMARA MUNICIPAL DE SOUTO SOARES
Rua Nova Jerusalém Nº 12, Centro - Souto Soares – Bahia – CEP 46990-000
CNPJ 07.176.398/0001-60 - Tel: (0xx75) 3339 – 2332
mail: camarasoutosoares@hotmail.com / licitacoescmss@gmail.com

CONCORRÊNCIA ELETRÔNICA Nº 01/2026

PROCESSO ADMINISTRATIVO Nº 12/2026

ANEXO X

ARQUIVOS DISPONIBILIZADOS EM PDF / EXCEL

(Arquivos PDF)

ELÉTRICO; ESG E PLUV; ESTRUTURAL; HIDRAULICO; ARQUITETÔNICO; ART; IMAGNES 3D..


ANEXO VIII.1 - ELÉTRICO.pdf


ANEXO VIII.2 - ESG E PLUV.pdf


ANEXO VIII.3 - ESTRUTURAL.pdf


ANEXO VIII.4 - HIDRAULICO.pdf


ANEXO VIII.5 - ARQUITETÔNICO.pd


ANEXO VIII.6 - ART.pdf


ANEXO VIII.7 - 3D.pdf

ESTADO DA BAHIA
CÂMARA MUNICIPAL DE SOUTO SOARES
Rua Nova Jerusalém Nº 12, Centro - Souto Soares – Bahia – CEP 46990-000
CNPJ 07.176.398/0001-60 - Tel: (0xx75) 3339 – 2332
mail: camarasoutosoares@hotmail.com / licitacoescmss@gmail.com

RELATÓRIO DE ANÁLISES DE PROPOSTA

Assunto: ANÁLISE DE PROPOSTA DE PREÇOS
Empresa: A.M. DA SILVA CONSTRUÇÃO CIVIL LTDA, CNPJ 08.777.139/0001-58
REFERÊNCIA: Concorrência 01/2026 / Processo Administrativo Nº 012/2026

Trata-se de análise técnica da proposta de preços apresentada pela empresa A.M. DA SILVA CONSTRUÇÃO CIVIL LTDA, CNPJ 08.777.139/0001-58, no âmbito da Concorrência Eletrônica nº 01/2026 / Processo Administrativo nº 012/2026, que tem por objeto a contratação de empresa especializada para a execução dos serviços de obra de engenharia visando à construção e ampliação de edificação a ser construída na Câmara Municipal de Souto Soares – BA. Após encerrada a fase de lances e apresentação da proposta readequada, procedeu-se à análise da documentação e dos elementos que compõem a proposta comercial.

A análise tem por finalidade verificar a conformidade da proposta apresentada com as exigências do Edital, especialmente quanto à exequibilidade, composição de custos, BDI, encargos sociais, validade da proposta e apresentação dos documentos complementares exigidos.

DESCRIÇÃO	VALOR (R$)
Valor do Orçamento da Administração	R$ 465.298,15
Valor da Proposta da Licitante	R$ 450.811,26
Valor do Desconto	R$ 14.486,89
Percentual da Proposta em relação ao Orçado	96,89%
Percentual de desconto ofertado	3,11%
Limite de 85% do orçado (art. 59, §5º)	R$ 395.503,43
Limite de 75% do orçado (art. 59, §4º)	R$ 348.973,61
BDI adotado na proposta	24,96%

1. FUNDAMENTO LEGAL

A análise da proposta encontra fundamento no art. 59 da Lei nº 14.133/2021, que estabelece os critérios de aceitabilidade e exequibilidade das propostas em licitações públicas. Nos termos do §4º do referido dispositivo, serão consideradas inexequíveis, nas contratações de obras e serviços de engenharia, as propostas inferiores a 75% do valor orçado pela Administração.

No presente caso, verifica-se que a proposta da empresa A.M. DA SILVA CONSTRUÇÃO CIVIL LTDA corresponde a aproximadamente 96,89% do valor estimado pela Administração, situando-se acima dos limites de presunção de inexequibilidade previstos na legislação. Dessa forma, não há necessidade de instauração de diligência específica para demonstração de exequibilidade com base no art. 59, §4°, da Lei nº 14.133/2021.

2. DA PROPOSTA APRESENTADA PELA EMPRESA

A licitante apresentou proposta global no valor de R$ 450.811,26 (quatrocentos e cinquenta mil, oitocentos e onze reais e vinte e seis centavos), acompanhada de planilha orçamentária sintética, composição analítica de custos, cronograma físico-financeiro, composição de BDI, encargos sociais e declarações exigidas pelo Edital.

Conforme documentação apresentada, a empresa declarou adoção de BDI no percentual de 24,96% e encargos sociais de 115,57%, estando submetida ao regime tributário de Lucro Presumido. Os percentuais apresentados mostram-se compatíveis com os parâmetros utilizados no orçamento de referência da Administração.

Também foram apresentadas as declarações de plena concordância e atendimento às exigências do edital, declaração de elaboração independente de proposta, declaração de cumprimento do inciso XXXIII do art. 7º da Constituição Federal, declaração de reserva de cargos para pessoas com deficiência e reabilitados, bem como relação de equipe técnica e equipamentos.

3. DA ANÁLISE DA EXEQUIBILIDADE E ACEITABILIDADE

A proposta apresentada encontra-se acima do limite de 75% do valor orçado pela Administração, não incidindo a presunção legal de inexequibilidade prevista no art. 59, §4°, da Lei nº 14.133/2021.

Adicionalmente, os preços unitários constantes da planilha orçamentária demonstram compatibilidade com as referências SINAPI e ORSE adotadas pela Administração, não sendo identificados, em análise preliminar, indícios de sobrepreço ou inexequibilidade manifesta.

A proposta contempla os documentos e elementos técnicos exigidos no Edital, incluindo composição de custos, BDI, encargos sociais, cronograma físico-financeiro e declarações pertinentes, atendendo, em princípio, às exigências editalícias.

4. CONCLUSÃO

Diante da análise realizada, conclui-se que a proposta apresentada pela empresa A.M. DA SILVA CONSTRUÇÃO CIVIL LTDA, CNPJ 08.777.139/0001-58, no valor global de R$ 450.811,26, mostra-se compatível com as exigências do Edital da Concorrência Eletrônica nº 01/2026, estando acima do limite legal de inexequibilidade previsto no art. 59, §4º, da Lei nº 14.133/2021.

Assim, salvo melhor juízo da Comissão de Contratação e da Assessoria Jurídica, opina-se pela ACEITABILIDADE da proposta apresentada, por atender às exigências técnicas e formais previstas no instrumento convocatório.

Souto Soares/BA, 08 de Maio de 2026.

Setor Técnico / Comissão de Contratação

ESTADO DA BAHIA
CÂMARA MUNICIPAL DE SOUTO SOARES
Rua Nova Jerusalém Nº 12, Centro - Souto Soares – Bahia – CEP 46990-000
CNPJ 07.176.398/0001-60 - Tel: (0xx75) 3339 – 2332
mail: camarasoutosoares@hotmail.com / licitacoescmss@gmail.com

RELATÓRIO DE ANÁLISES DE PROPOSTA

Assunto: ANÁLISE DE PROPOSTA DE PREÇOS

Empresa: A.M. DA SILVA CONST. CIVIL LTDA, CNPJ 08.777.139/0001-58
REFERÊNCIA: Concorrência 01/2026 / Processo Administrativo Nº 012/2026

Trata-se de análise técnica da proposta de preços apresentada pela empresa A.M. DA SILVA CONSTRUÇÃO CIVIL LTDA, CNPJ 08.777.139/0001-58, no âmbito da Concorrência Eletrônica nº 01/2026 / Processo Administrativo nº 012/2026, que tem por objeto a contratação de empresa especializada para a execução dos serviços de obra de engenharia visando à construção e ampliação de edificação a ser construída na Câmara Municipal de Souto Soares – BA. Após encerrada a fase de lances e apresentação da proposta readequada, procedeu-se à análise da documentação e dos elementos que compõem a proposta comercial.

A análise tem por finalidade verificar a conformidade da proposta apresentada com as exigências do Edital, especialmente quanto à exequibilidade, composição de custos, BDI, encargos sociais, validade da proposta e apresentação dos documentos complementares exigidos.

DESCRIÇÃO	VALOR (R$)
Valor do Orçamento da Administração	R$ 465.298,15
Valor da Proposta da Licitante	R$ 450.811,26
Valor do Desconto	R$ 14.486,89
Percentual da Proposta em relação ao Orçado	96,89%
Percentual de desconto ofertado	3,11%
Limite de 85% do orçado (art. 59, §5º)	R$ 395.503,43
Limite de 75% do orçado (art. 59, §4º)	R$ 348.973,61
BDI adotado na proposta	24,96%

1. FUNDAMENTO LEGAL

A análise da proposta encontra fundamento no art. 59 da Lei nº 14.133/2021, que estabelece os critérios de aceitabilidade e exequibilidade das propostas em licitações públicas. Nos termos do §4º do referido dispositivo, serão

consideradas inexequíveis, nas contratações de obras e serviços de engenharia, as propostas inferiores a 75% do valor orçado pela Administração.

No presente caso, verifica-se que a proposta da empresa A.M. DA SILVA CONSTRUÇÃO CIVIL LTDA corresponde a aproximadamente 96,89% do valor estimado pela Administração, situando-se acima dos limites de presunção de inexequibilidade previstos na legislação. Dessa forma, não há necessidade de instauração de diligência específica para demonstração de exequibilidade com base no art. 59, §4º, da Lei nº 14.133/2021.

2. DA PROPOSTA APRESENTADA PELA EMPRESA

A licitante apresentou proposta global no valor de R$ 450.811,26 (quatrocentos e cinquenta mil, oitocentos e onze reais e vinte e seis centavos), acompanhada de planilha orçamentária sintética, composição analítica de custos, cronograma físico-financeiro, composição de BDI, encargos sociais e declarações exigidas pelo Edital.

Conforme documentação apresentada, a empresa declarou adoção de BDI no percentual de 24,96% e encargos sociais de 115,57%, estando submetida ao regime tributário de Lucro Presumido. Os percentuais apresentados mostram-se compatíveis com os parâmetros utilizados no orçamento de referência da Administração.

Também foram apresentadas as declarações de plena concordância e atendimento às exigências do edital, declaração de elaboração independente de proposta, declaração de cumprimento do inciso XXXIII do art. 7º da Constituição Federal, declaração de reserva de cargos para pessoas com deficiência e reabilitados, bem como relação de equipe técnica e equipamentos.

3. DA ANÁLISE DA EXEQUIBILIDADE E ACEITABILIDADE

A proposta apresentada encontra-se acima do limite de 75% do valor orçado pela Administração, não incidindo a presunção legal de inexequibilidade prevista no art. 59, §4º, da Lei nº 14.133/2021.

Adicionalmente, os preços unitários constantes da planilha orçamentária demonstram compatibilidade com as referências SINAPI e ORSE adotadas pela Administração, não sendo identificados, em análise preliminar, indícios de sobrepreço ou inexequibilidade manifesta.

A proposta contempla os documentos e elementos técnicos exigidos no Edital, incluindo composição de custos, BDI, encargos sociais, cronograma físico-financeiro e declarações pertinentes, atendendo, em princípio, às exigências editalícias.

4. CONCLUSÃO

Diante da análise realizada, conclui-se que a proposta apresentada pela empresa A.M. DA SILVA CONSTRUÇÃO CIVIL LTDA, CNPJ 08.777.139/0001-58, no valor global de R$ 450.811,26, mostra-se compatível com as exigências do Edital da Concorrência Eletrônica nº 01/2026, estando acima do limite legal de inexequibilidade previsto no art. 59, §4º, da Lei nº 14.133/2021.

Assim, salvo melhor juízo da Comissão de Contratação e da Assessoria Jurídica, opina-se pela ACEITABILIDADE da proposta apresentada, por atender às exigências técnicas e formais previstas no instrumento convocatório.

Souto Soares/BA, 08 de maio de 2026.

GABRIEL OLIVEIRA SOUZA
Agente de Contratação (Portaria N° 008/2025).

ESTADO DA BAHIA
CÂMARA MUNICIPAL DE SOUTO SOARES
Rua Nova Jerusalém Nº 12, Centro - Souto Soares – Bahia – CEP 46990-000
CNPJ 07.176.398/0001-60 - Tel: (0xx75) 3339 – 2332
mail: camarasoutosoares@hotmail.com / licitacoescmss@gmail.com

RELATÓRIO DE ANÁLISES DE HABILITAÇÃO

Assunto: ANÁLISE DA HABILITAÇÃO
Empresa: A.M. DA SILVA CONST. CIVIL LTDA, CNPJ 08.777.139/0001-58
REFERÊNCIA: Concorrência 01/2026 / Processo Administrativo Nº 012/2026

Trata-se de análise técnica da documentação de habilitação apresentada pela empresa A.M. DA SILVA CONSTRUÇÃO CIVIL LTDA, CNPJ 08.777.139/0001-58, no âmbito da Concorrência Eletrônica nº 01/2026 / Processo Administrativo nº 012/2026, que tem por objeto a contratação de empresa especializada para a execução dos serviços de obra de engenharia visando à construção e ampliação de edificação a ser construída na Câmara Municipal de Souto Soares – BA. Após encerrada a fase de disputas e da aceitabilidade da proposta, procedeu-se à análise da documentação de habilitação apresentada pela licitante provisoriamente vencedora.

Registra-se que as declarações complementares exigidas no Edital, bem como a apólice de seguro garantia da proposta, foram anexadas juntamente com a proposta comercial já analisada, razão pela qual tais documentos também foram considerados para fins da presente análise.

1. HABILITAÇÃO JURÍDICA

A empresa apresentou Certidão Simplificada Digital da JUCEB emitida em 20/02/2026, comprovando regular constituição da sociedade empresária limitada A.M. DA SILVA CONSTRUÇÃO CIVIL LTDA, inscrita no CNPJ nº 08.777.139/0001-58, NIRE nº 29203017107, com sede na Rua Antônio Otaviano Dourado, nº 55, Andar 1, Sala 102, Centro, Irecê/BA, constando situação ativa e sem status impeditivo.

Foi apresentado contrato social consolidado e alterações contratuais devidamente registradas na JUCEB, contemplando objeto social compatível com o objeto licitado, incluindo atividades de construção de edifícios, obras de urbanização, obras de engenharia e serviços correlatos.

Consta como sócio administrador o Sr. Andrelino Moreira da Silva Neto, CPF nº 027.647.035-46, sendo apresentados os documentos pessoais do representante legal, atendendo ao item 9.9.9 do Edital.

Observa-se, contudo, que a Certidão Simplificada da JUCEB registra evento de DESENQUADRAMENTO DE MICROEMPRESA em 22/01/2026, sob arquivamento nº 98722966. Assim, embora na proposta comercial conste referência a campos destinados à identificação de ME/EPP, a empresa atualmente não possui enquadramento ativo como Microempresa, devendo ser observada tal condição para fins de eventual aplicação dos benefícios da Lei Complementar nº 123/2006.

Situação: REGULAR.

2. REGULARIDADE FISCAL, SOCIAL E TRABALHISTA

Documento	Situação	Observação
Comprovante de Inscrição CNPJ	REGULAR	Situação ativa
Certidão Federal RFB/PGFN	REGULAR	Negativa/positiva com efeito de negativa
Certidão Estadual SEFAZ/BA	REGULAR	Apresentada
Certidão Municipal	REGULAR	Apresentada
CRF FGTS	REGULAR	Apresentada
CNDT	REGULAR	Apresentada
Consulta CEIS/CNEP/CEPIM	REGULAR	Nada consta
Consulta TCU/Licitantes Inidôneos	REGULAR	Nada consta

Em análise aos documentos fiscais, sociais e trabalhistas, verifica-se que a licitante apresentou as certidões exigidas no Edital, não sendo identificadas, em análise preliminar, restrições impeditivas à habilitação.

3. QUALIFICAÇÃO TÉCNICA

A empresa apresentou documentação relativa à qualificação técnica, incluindo Certidão de Registro e Quitação da Pessoa Jurídica junto ao CREA, bem como documentação dos responsáveis técnicos vinculados.

Também foram apresentados documentos relativos à capacidade técnica operacional e profissional, incluindo CATs, ARTs e acervos técnicos compatíveis com obras e serviços de engenharia semelhantes ao objeto licitado.

As declarações de disponibilidade de equipe técnica, equipamentos, instalações e conhecimento das condições locais foram apresentadas juntamente com a proposta comercial anteriormente analisada.

Situação: REGULAR.

4. QUALIFICAÇÃO ECONÔMICO-FINANCEIRA

A licitante apresentou balanço patrimonial e demonstrações contábeis, acompanhados das assinaturas do responsável legal e profissional contábil habilitado.

Foi apresentada Certidão Negativa de Falência e Recuperação Judicial expedida pelo Tribunal de Justiça competente, não constando registros impeditivos em nome da empresa.

A empresa apresentou ainda apólice de seguro garantia da proposta, em conformidade com o art. 58, §1º, da Lei nº 14.133/2021, já analisada no relatório de proposta.

Situação: REGULAR.

5. DECLARAÇÕES E DOCUMENTOS COMPLEMENTARES

Foram apresentadas declarações de plena concordância com o edital, elaboração independente de proposta, cumprimento do inciso XXXIII do art. 7º da Constituição Federal, reserva de cargos para pessoas com deficiência e declaração de integralidade dos custos trabalhistas.

As declarações encontram-se assinadas digitalmente pelo representante legal da empresa.

Situação: REGULAR.

6. CONCLUSÃO

Após análise da documentação apresentada pela empresa A.M. DA SILVA CONSTRUÇÃO CIVIL LTDA, CNPJ nº 08.777.139/0001-58, verifica-se, em análise preliminar, o atendimento às exigências de habilitação jurídica, regularidade fiscal, social e trabalhista, qualificação técnica e qualificação econômico-financeira previstas no Edital da Concorrência Eletrônica nº 001/2026.

Registra-se que a empresa possui registro de desenquadramento de Microempresa perante a JUCEB desde 22/01/2026, e nas declarações

expressou seu regime tributário em atendimento a Lei 14.133/2021 e Lei Complementar nº 123/2006.

Dessa forma, salvo melhor juízo, opina-se pela HABILITAÇÃO da empresa A.M. DA SILVA CONSTRUÇÃO CIVIL LTDA, por atender substancialmente às exigências editalícias.

É o relatório que submeto à apreciação superior.

Souto Soares – BA, 08 de maio de 2026.

GABRIEL OLIVEIRA SOUZA
Agente de Contratação (Portaria nº 008/2025)

ESTADO DA BAHIA
CÂMARA MUNICIPAL DE SOUTO SOARES
Rua Nova Jerusalém Nº 12, Centro - Souto Soares – Bahia – CEP 46990-000
CNPJ 07.176.398/0001-60 - Tel: (0xx75) 3339 – 2332
mail: camarasoutosoares@hotmail.com / licitacaocmss@gmail.com

INSTRUÇÃO DE JULGAMENTO DE RECURSO
CONCORRÊNCIA ELETRÔNICA Nº 001/2026

Recorrente: AF COMÉRCIO, LOCAÇÕES E SERVIÇOS LTDA. – ME, CNPJ 45.963.536/0001-40
Recorrido: JMM S EMPREENDIMENTOS E SERVIÇOS LTDA., CNPJ 44.704.113/0001-43
Objeto: Contratação de empresa especializada para execução de obra de engenharia visando à construção e ampliação de edificação da Câmara Municipal de Souto Soares – BA.

Versam os autos sobre **RECURSO ADMINISTRATIVO** interposto pela empresa AF COMÉRCIO, LOCAÇÕES E SERVIÇOS LTDA. – ME, CNPJ 45.963.536/0001-40, em face da decisão que declarou provisoriamente vencedora a empresa JMM S EMPREENDIMENTOS E SERVIÇOS LTDA., CNPJ 44.704.113/0001-43, no âmbito da Concorrência Eletrônica nº 001/2026, cujo objeto é a Contratação de empresa especializada para a execução dos serviços de obra de engenharia visando à construção e ampliação de edificação a ser construída na Câmara Municipal de Souto Soares – BA., realizada na forma eletrônica na plataforma BLL Compras (https://bllcompras.com/), em 14/04/2026.

Após a fase de disputas, foi declarada provisoriamente vencedora a empresa JMM S EMPREENDIMENTOS E SERVIÇOS LTDA., pelo valor global de R$ 348.973,88 (trezentos e quarenta e oito mil, novecentos e setenta e três reais e oitenta e oito centavos), equivalente a 75,0001% do valor orçado pela Administração (R$ 465.298,15). Inconformada com o resultado, a empresa AF COMÉRCIO, LOCAÇÕES E SERVIÇOS LTDA., apresentou recurso administrativo alegando inconsistências no balanço patrimonial da empresa vencedora.

I – DA TEMPESTIVIDADE

O certame foi realizado em sessão eletrônica na plataforma BLL Compras (https://bllcompras.com/), em 14/04/2026. Após a declaração da vencedora provisória, foi aberto o prazo legal para manifestação de intenção de recurso, oportunidade em que a empresa AF COMÉRCIO, LOCAÇÕES E SERVIÇOS LTDA., manifestou tempestivamente sua intenção, apresentando em seguida as razões recursais em 17/04/2026, dentro do prazo regimental de 3 (três) dias úteis previsto no art. 165, I, da Lei nº 14.133/2021.

O recurso preenche os requisitos formais de tempestividade, legitimidade (a recorrente é licitante participante do certame com interesse jurídico direto no resultado) e regularidade de representação, com assinatura digital do representante legal

devidamente identificado. Preenchidos os pressupostos de admissibilidade, o recurso é **CONHECIDO**, passando-se ao exame do mérito.

II – DOS FATOS E ALEGAÇÕES DA RECORRENTE

O recurso administrativo interposto pela AF COMÉRCIO, LOCAÇÕES E SERVIÇOS LTDA., insurge-se contra a habilitação da empresa JMM S EMPREENDIMENTOS E SERVIÇOS LTDA., sustentando a existência de grave inconsistência entre os dados do balanço patrimonial apresentado no certame e aqueles constantes em contratos e notas fiscais declarados junto ao Tribunal de Contas do Estado. Em síntese, a recorrente aponta que os valores de faturamento, ativos e capacidade operacional informados no balanço da empresa vencedora não guardariam compatibilidade com os contratos e notas fiscais informados ao TCM, configurando possível inconsistência contábil, omissão de receitas ou apresentação de documento inidôneo.

Invoca como fundamento os arts. 5º, 63 e 69 da Lei nº 14.133/2021, além do art. 155, V, do mesmo diploma, e os arts. 176 e 177 da Lei nº 6.404/1976, argumentando que os Tribunais de Contas, inclusive o TCU, possuiriam entendimento consolidado de que divergências relevantes entre balanço patrimonial e dados fiscais/oficiais configuram irregularidade grave apta a ensejar a inabilitação do licitante.

Com base nessas alegações, a recorrente requer a inabilitação da JMM S EMPREENDIMENTOS E SERVIÇOS LTDA. e a convocação da próxima classificada, ou, subsidiariamente, o encaminhamento dos fatos ao TCM/BA e ao Ministério Público para apuração de responsabilidades.

III – DA INSTRUÇÃO DO RECURSO

A instrução do recurso realiza-se com fundamento nos arts. 71 e 164 a 168 da Lei Federal nº 14.133/2021, em especial o § 2º do art. 165, que atribui ao Agente de Contratação o exame da admissibilidade e o encaminhamento à autoridade superior, caso não reformule sua decisão.

Para o adequado julgamento, foram examinados as razões recursais apresentadas pela recorrente AF COMÉRCIO, LOCAÇÕES E SERVIÇOS LTDA., os documentos de habilitação e proposta apresentados pela JMM S EMPREENDIMENTOS E SERVIÇOS LTDA., em confronto com as exigências do Edital da Concorrência Eletrônica nº 001/2026.

Registra-se que foram elaborados Relatório de Análise de Habilitação bem como Relatório de Análise de Proposta, respectivamente emitido e anexados nos autos do

certame 14/04/2026, sem quaisquer ressalvas tanto quanto a análises de proposta e da habilitação da empresa.

IV – DAS CONTRARRAZÕES – DO PEDIDO DE DESISTÊNCIA DA EMPRESA RECORRIDA

Nos termos do art. 165, § 1º, da Lei nº 14.133/2021, interposto o recurso e conhecido pelo Agente de Contratação, foi aberto prazo de 3 (três) dias úteis para que os demais licitantes apresentassem contrarrazões. No presente caso, no prazo regimental, a empresa recorrida JMM S EMPREENDIMENTOS E SERVIÇOS LTDA., CNPJ 44.704.113/0001-43, em vez de apresentar contrarrazões ao mérito do recurso interposto pela CARIBÉ CONSTRUÇÕES E EMPREENDIMENTOS LTDA., optou por protocolizar, em 23/04/2026, pedido formal de desistência de sua participação no certame.

A justificativa apresentada foi a defasagem dos preços em virtude de alterações significativas nos custos de insumos, mão de obra e demais despesas, alegando que isso inviabilizaria a execução adequada do objeto sem prejuízos à empresa.

4.1 – Da natureza jurídica do ato e sua relação com o recurso pendente

O pedido de desistência apresentado pela JMM S EMPREENDIMENTOS E SERVIÇOS LTDA. é formalmente válido, subscrito digitalmente pelo sócio administrador Herbet Michael Souza Sales, e não exige manifestação de aceitação da Administração para operar seus efeitos jurídicos imediatos no que diz respeito à perda do interesse processual do recorrido na fase recursal em curso. Contudo, a desistência de licitante provisoriamente vencedor não é ato de eficácia automática no plano do procedimento licitatório, produzindo consequências que dependem de deliberação fundamentada da Autoridade Superior, nos termos dos arts. 71 e 90 da Lei nº 14.133/2021.

Do ponto de vista do recurso interposto pela CARIBÉ CONSTRUÇÕES E EMPREENDIMENTOS LTDA., a desistência da JMM altera substancialmente o quadro fático subjacente ao pedido recursal. A recorrente havia postulado a suspensão do certame e a reavaliação da proposta da recorrida. Com a desistência da própria empresa vencedora, o objeto imediato dessas pretensões restou superado — a JMM já não mais pretende ser contratada. Isso não afasta, todavia, a necessidade de análise do mérito recursal, cuja decisão impacta diretamente os atos subsequentes, em especial o chamamento da empresa classificada em segundo lugar, as sanções aplicáveis à empresa desistente e a continuidade regular do certame.

4.2 – Da análise do pedido de desistência e suas consequências

O pedido de desistência funda-se exclusivamente na alegada defasagem de preços decorrente de variações nos custos de insumos e mão de obra após a data de apresentação da proposta. A justificativa, embora compreensível sob a perspectiva empresarial, não tem amparo como excludente de responsabilidade na legislação licitatória. O art. 90, § 5º, da Lei nº 14.133/2021 estabelece que o licitante que, após ter sido declarado vencedor, recusar-se a assinar o contrato, deixar de entregá-lo ou não comparecer à reunião de assinatura, fica sujeito às sanções previstas nos arts. 155 e 156 do mesmo diploma. A variação de preços de insumos no mercado após a apresentação da proposta é risco inerente à atividade empresarial e não configura, por si só, hipótese excludente do vínculo assumido com a proposta.

A consequência imediata da desistência, a ser deliberada pela Autoridade Superior, é a execução da Apólice de Seguro Garantia – Modalidade Licitante (nº 02-0775-1499471, Junto Seguros S.A., LMG R$ 3.489,74, vigência 13/04/2026 a 21/08/2026), que cobre expressamente a hipótese de recusa em assinar o contrato e multas e penalidades, nos exatos termos da cobertura contratada. A execução da apólice independe da decisão sobre o recurso e constitui medida adequada à proteção do interesse público. Além disso, a declaração de desistência deverá ensejar a convocação da empresa classificada em segundo lugar para negociação, na forma do art. 90 da Lei nº 14.133/2021, precedida de notificação da JMM para exercício de defesa prévia, nos termos dos arts. 155, 156 e 157 da mesma Lei.

Registra-se, por fim, que a desistência apresentada no prazo das contrarrazões não equivale à apresentação de contrarrazões ao mérito do recurso, e tampouco representa reconhecimento das alegações da recorrente. A não apresentação de contrarrazões é direito da recorrida, não obrigação. O mérito do recurso será analisado com base nos documentos constantes dos autos, independentemente da postura processual adotada pela JMM S EMPREENDIMENTOS E SERVIÇOS LTDA.

V – DO EXAME DO MÉRITO

A alegação central da recorrente é de que os valores de faturamento, ativos e capacidade operacional constantes do balanço patrimonial da JMM S EMPREENDIMENTOS E SERVIÇOS LTDA. não guardariam compatibilidade com os contratos e notas fiscais por ela informados ao Tribunal de Contas do Estado. A partir dessa premissa, sustenta possível inconsistência contábil ou apresentação de documento inidôneo.

Os argumentos, porém, não passam de meras ilações e sem quiser prova ou referência de quais possíveis erros ou incongruências foram verificadas nas demonstrações contábeis da recorrida.

A recorrente não enfrentou e nem apontou nenhuma quais eram as divergências, erros ou omissões de receitas e quais valores, partindo para acusações de divergência numérica para a conclusão de fraude, suprimindo todo o raciocínio técnico intermediário e necessário a demonstração das acusações. Tais argumento são pura ilação, insuscetível de sustentar qualquer medida restritiva em sede de licitação pública.

Em contraste com a fragilidade da impugnação, o Relatório de Análise de Habilitação elaborado pelo Agente de Contratação em 14/04/2026 registra que a empresa JMM S EMPREENDIMENTOS E SERVIÇOS LTDA. apresentou Balanço Patrimonial e demonstrações contábeis dos exercícios encerrados em 31/12/2023 e 31/12/2024, devidamente assinados pelo sócio administrador e pela Técnica em Contabilidade Claudia Figueredo de Oliveira, com assinatura digital certificada.

Os índices de qualificação econômico-financeira apurados a partir dessas demonstrações são os seguintes:

a) Índice de Liquidez Corrente (ILC): 9,91 — exigência editalícia: ≥ 1,0 ✓

b) Índice de Solvência Geral (ISG): 20,14 — exigência editalícia: ≥ 1,0 ✓

c) Índice de Endividamento Geral (IEG): 0,0497 — exigência editalícia: ≤ 1,0 ✓

Os índices apurados demonstram saúde financeira muito superior ao mínimo exigido, não se vislumbrando qualquer déficit de capacidade econômico-financeira para a execução do objeto licitado. A Certidão Negativa de Falência e Recuperação Judicial expedida pelo TJBA em 07/04/2026 também atesta situação regular.

Documentos contábeis regularmente subscritos por profissional da contabilidade devidamente inscrito no CRC e acompanhados de assinatura digital certificada gozam de presunção relativa de veracidade, nos termos da legislação civil e das normas do Conselho Federal de Contabilidade.

Para afastar essa presunção, não basta a desconfiança subjetiva do concorrente, é necessária prova técnica robusta, apontamento fundamentado e ao menos a identificação precisa da conta, do lançamento ou do índice que estaria viciado. A empresa recorrente não demonstrou absolutamente nada nesse sentido, pelo contrário, em apenas um parágrafo resumido ventila ilações e alegações sabidamente falsas e sem quaisquer comprovações.

O recurso administrativo, como instrumento do contraditório, exige fundamentação objetiva e precisa. Não basta ao recorrente invocar suspeitas genéricas ou inconformismos; é necessário apontar, com concretude, o fato irregular, o

dispositivo violado e o prejuízo decorrente. Essa exigência é condição de racionalidade do sistema recursal, que não pode funcionar como veículo de impugnações especulativas, sob pena de transformar-se em instrumento de obstrução à competitividade.

O recurso da AF COMÉRCIO, LOCAÇÕES E SERVIÇOS LTDA. falha precisamente nesse requisito elementar. Em nenhum momento a recorrente indica) qual conta contábil específica estaria manipulada, qual índice financeiro apresentaria valor em desconformidade com os parâmetros editalícios, qual norma de escrituração contábil teria sido descumprida e, ainda, qual o valor exato da suposta discrepância entre os dados do balanço e os registros do TCM.

A peça recursal limita-se a afirmar, em termos absolutamente vagos, que os valores "*não guardam compatibilidade*" com dados do TCM, sem qualquer substrato técnico que ampare a conclusão.

Nos termos do princípio do ônus da prova, tal como aplicável ao procedimento licitatório, quem alega irregularidade documental tem o dever de demonstrá-la com precisão técnica suficiente para instaurar dúvida objetiva sobre a idoneidade do documento impugnado. A empresa recorrente não se desincumbiu desse ônus em qualquer medida, razão pela qual as alegações não possuem aptidão para ensejar qualquer consequência jurídica.

A recorrente sustenta que o TCU e os Tribunais de Contas Estaduais possuiriam 'entendimento consolidado' de que divergências relevantes entre balanço patrimonial e dados fiscais configuram irregularidade grave apta a ensejar a inabilitação do licitante. A afirmação é apresentada de forma absolutamente genérica, sem indicação de qualquer acórdão, súmula ou decisão concreta que a sustente.

Essa instrução não incorporará, nem a título de contra-argumento, qualquer acórdão ou decisão de Tribunal de Contas como premissa verificada, haja vista a impossibilidade de confirmar, nesta sede administrativa, a exatidão do conteúdo de julgados não transcritos nem identificados com precisão pela própria recorrente.

O que se pode afirmar, com segurança, com base na legislação vigente, é que:

a) A análise de habilitação deve se pautar pelos documentos exigidos pelo Edital e pela Lei nº 14.133/2021;

b) Os índices financeiros apurados atendem plenamente às exigências editalícias, e;

c) A alegação de inidoneidade documental, desprovida de prova concreta, não tem o condão de afastar a presunção de veracidade dos documentos regularmente apresentados.

O pedido subsidiário de encaminhamento dos fatos ao Tribunal de Contas dos Municípios e ao Ministério Público pressupõe a existência de indícios concretos de irregularidade. Como amplamente demonstrado, as alegações da recorrente são destituídas de qualquer fundamento fático ou técnico verificável, inexistindo elementos concretos que justifiquem a adoção dessa medida.

Impõe-se registrar, ademais, que as condutas da recorrente revelam nítido caráter protelatório, visando tumultuar o regular desenvolvimento do certame e retardar a adjudicação da proposta mais vantajosa.

A imputação de possível 'inidoneidade documental' à empresa vencedora, sem qualquer substrato probatório, e mediante comparações metodologicamente inválidas entre regimes contábeis distintos, denota, no mínimo, desconhecimento técnico sobre a matéria.

Na hipótese de restar demonstrado que tais acusações foram formuladas com má-fé, a conduta poderia configurar infração administrativa nos termos do art. 155 da Lei nº 14.133/2021, sem prejuízo de outras responsabilizações cabíveis.

Tal registro não antecipa qualquer juízo de responsabilização, que depende de apuração específica, mas visa alertar para os limites legais do exercício do direito de recorrer.

V – CONCLUSÃO

Diante do exposto, conclui-se que as alegações da recorrente AF COMÉRCIO, LOCAÇÕES E SERVIÇOS LTDA., são tecnicamente ineptas, metodologicamente equivocadas e probatoriamente vazias, não encontrando amparo fático ou jurídico nos documentos constantes dos autos.

De igual modo, o pedido de desistência apresentado pela JMM S EMPREENDIMENTOS E SERVIÇOS LTDA., em 23/04/2026, é formalmente válido, fundamentado em motivo comercial não acolhível como excludente de responsabilidade, devendo ser homologado pela Autoridade Superior com as consequências previstas em lei.

A empresa JMM S EMPREENDIMENTOS E SERVIÇOS LTDA. foi regularmente habilitada após exame criterioso de sua documentação pelo Agente de Contratação, tendo apresentado balanço patrimonial e demonstrações contábeis dos exercícios de 2023 e 2024, com assinatura digital certificada, acompanhada dos índices de liquidez corrente (9,91), solvência geral (20,14) e endividamento geral (0,0497) plenamente compatíveis com as exigências editalícias, bem acompanhada de Certidão Negativa de Falência e Recuperação Judicial expedida pelo TJBA em 07/04/2026, e de toda a

documentação de regularidade fiscal, social, trabalhista, jurídica e de qualificação técnica exigida pelo Edital.

O procedimento licitatório foi conduzido de forma técnica, impessoal e transparente, com base em critérios objetivos e em estrita conformidade com os arts. 5º, 69 e 165 da Lei nº 14.133/2021. Assim, os atos do Agente de Contratação não serão revistos.

Nos termos do § 2º do art. 165 da Lei nº 14.133/2021, os autos são encaminhados à Autoridade Superior para julgamento definitivo do recurso e deliberação sobre o pedido de desistência, propondo-se:

a) Seja CONHECIDO o recurso interposto pela empresa AF COMÉRCIO, LOCAÇÕES E SERVIÇOS LTDA. – ME, CNPJ 45.963.536/0001-40, por sua tempestividade;

b) Seja NEGADO PROVIMENTO ao recurso, por ausência de fundamento fático, técnico e jurídico para o seu acolhimento, uma vez que as alegações de inconsistência contábil não encontram respaldo nos documentos constantes dos autos e decorrem de comparação metodologicamente inválida entre regimes contábeis distintos;

c) Seja ACOLHIDO o pedido de desistência apresentado pela empresa JMM S EMPREENDIMENTOS E SERVIÇOS LTDA., CNPJ 44.704.113/0001-43, em 23/04/2026, com declaração formal de sua exclusão do certame, sem prejuízo das responsabilizações cabíveis, inclusive da execução da APÓLICE DE SEGURO GARANTIA – MODALIDADE LICITANTE (nº 02-0775-1499471, Junto Seguros S.A., CNPJ 84.948.157/0001-33, LMG R$ 3.489,74), ante a configuração da hipótese de cobertura contratada (recusa em assinar o contrato) decorrente da desistência da empresa vencedora provisória;

d) Seja convocada a empresa CLASSIFICADA EM SEGUNDO LUGAR no certame para negociação nas condições da proposta original, nos termos do art. 90, § 5º, da Lei nº 14.133/2021;

e) Sejam os autos remetidos à Procuradoria Jurídica da Câmara Municipal de Souto Soares para emissão de parecer opinativo sobre o recurso, a desistência e as sanções cabíveis, antes da decisão definitiva da Autoridade Superior;

f) Caso não acolhida a presente instrução, seja emitida decisão fundamentada e encaminhada à Autoridade Superior competente para deliberação definitiva.

Destaca-se que a presente instrução não vincula a decisão da Autoridade Superior acerca do certame, mas fornece a contextualização fática e documental com base nos elementos carreados ao processo, subsidiando a deliberação administrativa.

ESTADO DA BAHIA
CÂMARA MUNICIPAL DE SOUTO SOARES
Rua Nova Jerusalém Nº 12, Centro - Souto Soares – Bahia – CEP 46990-000
CNPJ 07.176.398/0001-60 - Tel: (0xx75) 3339 – 2332
mail: camarasoutosoares@hotmail.com / [illegible]@gmail.com

Conforme a Lei nº 14.133/2021 e demais legislações aplicáveis, os autos do procedimento licitatório são públicos e acessíveis ao público.

Por todo o exposto, com fundamento no § 2º do art. 165 e no art. 90 da Lei nº 14.133/2021, opina-se pelo NÃO PROVIMENTO do recurso administrativo interposto pela empresa AF COMÉRCIO, LOCAÇÕES E SERVIÇOS LTDA. – ME, CNPJ 45.963.536/0001-40, e pelo ACOLHIMENTO DO PEDIDO DE DESISTÊNCIA da empresa JMM S EMPREENDIMENTOS E SERVIÇOS LTDA., CNPJ 44.704.113/0001-43, com remessa dos autos à Autoridade Superior para julgamento definitivo e deliberação sobre as medidas subsequentes.

Souto Soares – BA., 28 de abril de 2026.

GABRIEL OLIVEIRA SOUZA
Agente de Contratação – Portaria Nº 008/2025
Câmara Municipal de Souto Soares – BA

ESTADO DA BAHIA
CÂMARA MUNICIPAL DE SOUTO SOARES
Rua Nova Jerusalém Nº 12, Centro - Souto Soares – Bahia – CEP 46990-000
CNPJ 07.176.398/0001-60 - Tel: (0xx75) 3339 – 2332
mail: camarasoutosoares@hotmail.com / cplsoutosoares@gmail.com

INSTRUÇÃO DE JULGAMENTO DE RECURSO
CONCORRÊNCIA ELETRÔNICA Nº 001/2026

Recorrente: CARIBÉ CONSTRUÇÕES E EMPREENDIMENTOS LTDA., CNPJ 38.493.385/0001-49

Recorrido: JMM S EMPREENDIMENTOS E SERVIÇOS LTDA., CNPJ 44.704.113/0001-43

Objeto: Contratação de empresa especializada para execução de obra de engenharia visando à construção e ampliação de edificação da Câmara Municipal de Souto Soares – BA.

Versam os autos sobre **RECURSO ADMINISTRATIVO** interposto pela empresa CARIBÉ CONSTRUÇÕES E EMPREENDIMENTOS LTDA., CNPJ 38.493.385/0001-49, em face da decisão que declarou provisoriamente vencedora a empresa JMM S EMPREENDIMENTOS E SERVIÇOS LTDA., CNPJ 44.704.113/0001-43, no âmbito da Concorrência Eletrônica nº 001/2026, cujo objeto é a Contratação de empresa especializada para a execução dos serviços de obra de engenharia visando à construção e ampliação de edificação a ser construída na Câmara Municipal de Souto Soares – BA. realizada na forma eletrônica na plataforma BLL Compras (https://bllcompras.com/), em 14/04/2026.

Após a fase de disputas, foi declarada provisoriamente vencedora a empresa JMM S EMPREENDIMENTOS E SERVIÇOS LTDA., pelo valor global de R$ 348.973,88 (trezentos e quarenta e oito mil, novecentos e setenta e três reais e oitenta e oito centavos), equivalente a 75,0001% do valor orçado pela Administração (R$ 465.298,15). Inconformada com o resultado, a empresa CARIBÉ CONSTRUÇÕES E EMPREENDIMENTOS LTDA. apresentou recurso administrativo alegando vícios técnicos na proposta da empresa vencedora, relativos à ausência de demonstração do BDI, de encargos sociais detalhados e de elementos essenciais de engenharia orçamentária.

I – DA TEMPESTIVIDADE

O certame foi realizado em sessão eletrônica na plataforma BLL Compras (https://bllcompras.com/), em 14/04/2026. Após a declaração da vencedora provisória, foi aberto o prazo legal para manifestação de intenção de recurso, oportunidade em que a empresa CARIBÉ CONSTRUÇÕES E EMPREENDIMENTOS LTDA. manifestou tempestivamente sua intenção, apresentando em seguida as razões recursais em 15/04/2026, dentro do prazo regimental de 3 (três) dias úteis previsto no art. 165, I, da Lei nº 14.133/2021.

O recurso preenche os requisitos formais de tempestividade, legitimidade (a recorrente é licitante participante do certame com interesse jurídico direto no resultado) e regularidade de representação, com assinatura digital do representante legal devidamente identificado. Preenchidos os pressupostos de admissibilidade, o recurso é **CONHECIDO**, passando-se ao exame do mérito.

II – DOS FATOS E ALEGAÇÕES DA RECORRENTE

O recurso administrativo interposto pela CARIBÉ CONSTRUÇÕES E EMPREENDIMENTOS LTDA. insurge-se contra a aceitabilidade da proposta da empresa JMM S EMPREENDIMENTOS E SERVIÇOS LTDA., apontando a existência de vícios técnicos graves que comprometeriam a lisura do certame. Em síntese, a recorrente sustenta:

a) Ausência de demonstração do BDI, sem apresentação de percentual, composição detalhada ou memória de cálculo;

b) Ausência de encargos sociais detalhados, sem base de cálculo ou metodologia (horista/mensalista);

c) Ausência de elementos essenciais de engenharia orçamentária, como Curva ABC, memória de cálculo e composição analítica completa;

d) E risco concreto de dano ao erário decorrente da aceitação da proposta nessas condições.

Invoca como fundamento o art. 5º da Lei nº 14.133/2021 (princípios da legalidade, moralidade, eficiência, isonomia e julgamento objetivo), postulando a suspensão imediata do certame, a reavaliação da proposta, a instauração de procedimento investigatório e o encaminhamento dos fatos ao TCM/BA e ao Ministério Público.

III – DA INSTRUÇÃO DO RECURSO

A instrução do recurso realiza-se com fundamento nos arts. 71 e 164 a 168 da Lei Federal nº 14.133/2021, em especial o § 2º do art. 165, que atribui ao Agente de Contratação o exame da admissibilidade e o encaminhamento à autoridade superior, caso não reformule sua decisão.

Para o adequado julgamento, foram examinadas as razões recursais apresentadas pela CARIBÉ CONSTRUÇÕES E EMPREENDIMENTOS LTDA., a proposta de preços e a apólice de seguro apresentadas pela JMM S EMPREENDIMENTOS E SERVIÇOS LTDA., o Relatório de Análise de Proposta elaborado pelo Agente de Contratação em 14/04/2026, e as exigências do Edital da Concorrência Eletrônica nº 001/2026.

ESTADO DA BAHIA
CÂMARA MUNICIPAL DE SOUTO SOARES
Rua Nova Jerusalém Nº 12, Centro - Souto Soares – Bahia – CEP 46990-000
CNPJ 07.176.398/0001-60 - Tel: (0xx75) 3339 – 2332
mail: camarasoutosoares@hotmail.com / licitacoescmss@gmail.com

ESTADO DA BAHIA

CÂMARA MUNICIPAL DE SOUTO SOARES

PROP:	CÂMARA MUNICIPAL DE SOUTO SOARES	BDI:	24,96%
OBRA / OBJETO:	AMPLIAÇÃO DA CÂMARA MUNICIPAL DE SOUTO SOARES	REF:	ORSE 09/25 SINAPI 09/25
		DATA:	12/2025
		LOCAL:	SOUTO SOARES /BA

CPU - COMPOSIÇÃO DE PREÇOS UNITÁRIOS

Insumo	SINAPI 0000036	AREIA GROSSA - POSTO JAZIDA/FORNECEDOR (RETIRADO NA JAZIDA, SEM TRANSPORTE)	Material		m³	0,9500000	141,71	134,62
Insumo	SINAPI 0000137	CIMENTO PORTLAND COMPOSTO CP II-32	Material		KG	426,4900000	0,84	358,25
			MO sem LS =>	143,16	LS =>	0,00	MO com LS =>	143,16
			Valor do BDI =>	168,04			Valor com BDI =>	841,30

	Código	Banco	Descrição	Tipo	Und	Quant.	Valor Unit	Total
Composição	87298	SINAPI	ARGAMASSA TRAÇO 1:3 (EM VOLUME DE CIMENTO E AREIA MÉDIA ÚMIDA) PARA CONTRAPISO, PREPARO MECÂNICO COM BETONEIRA 400 L. AF_09/2018	Argamassas	m³	1,0000000	844,04	844,04
Composição Auxiliar	88830	SINAPI	BETONEIRA CAPACIDADE NOMINAL DE 400 L, CAPACIDADE DE MISTURA 280 L, MOTOR ELÉTRICO TRIFÁSICO POTÊNCIA DE 2 CV, SEM CARREGADOR - CHP DIURNO. AF_05/2023	Custos Horários Produtivo e Improdutivo dos Equipamentos	CHP	1,0300000	2,18	2,24
Composição Auxiliar	88377	SINAPI	OPERADOR DE BETONEIRA ESTACIONÁRIA/MISTURADOR COM ENCARGOS COMPLEMENTARES	Livro SINAPI: Cálculos e	H	4,4200000	40,92	180,86
Composição Auxiliar	88831	SINAPI	BETONEIRA CAPACIDADE NOMINAL DE 400 L, CAPACIDADE DE MISTURA 280 L, MOTOR ELÉTRICO TRIFÁSICO POTÊNCIA DE 2 CV, SEM CARREGADOR - CHI DIURNO. AF_05/2023	Custos Horários Produtivo e Improdutivo dos Equipamentos	CHI	3,3900000	0,43	1,45
Insumo	SINAPI 0000037	AREIA MEDIA - POSTO JAZIDA/FORNECEDOR (RETIRADO NA JAZIDA, SEM TRANSPORTE)	Material		m³	1,2700000	139,89	177,66
Insumo	SINAPI 0000137	CIMENTO PORTLAND COMPOSTO CP II-32	Material		KG	573,6100000	0,84	481,83
			MO sem LS =>	146,47	LS =>	0,00	MO com LS =>	146,47
			Valor do BDI =>	210,67			Valor com BDI =>	1.054,71

	Código	Banco	Descrição	Tipo	Und	Quant.	Valor Unit	Total
Composição	88629	SINAPI	ARGAMASSA TRAÇO 1:3 (EM VOLUME DE CIMENTO E AREIA MÉDIA ÚMIDA), PREPARO MANUAL. AF_09/2020	Argamassas	m³	1,0000000	764,21	764,21
Composição Auxiliar	88316	SINAPI	SERVENTE COM ENCARGOS COMPLEMENTARES	Livro SINAPI: Cálculos e	H	8,5700000	24,37	208,85
Insumo	SINAPI 0000137		CIMENTO PORTLAND COMPOSTO CP II-32	Material	KG	482,9600000	0,84	405,68
Insumo	SINAPI 0000037		AREIA MEDIA - POSTO JAZIDA/FORNECEDOR (RETIRADO NA JAZIDA, SEM TRANSPORTE)	Material	m³	1,0700000	139,89	149,68
			MO sem LS =>	132,74	LS =>	0,00	MO com LS =>	132,74
			Valor do BDI =>	190,74			Valor com BDI =>	954,95

	Código	Banco	Descrição	Tipo	Und	Quant.	Valor Unit	Total
Composição	87296	SINAPI	ARGAMASSA TRAÇO 1:3:12 (EM VOLUME DE CIMENTO, CAL E AREIA MÉDIA ÚMIDA) PARA EMBOÇO/MASSA ÚNICA/ASSENTAMENTO DE ALVENARIA DE VEDAÇÃO, PREPARO MECÂNICO COM BETONEIRA 600 L. AF_08/2019	Argamassas	m³	1,0000000	741,25	741,25
Composição Auxiliar	89225	SINAPI	BETONEIRA CAPACIDADE NOMINAL DE 600 L, CAPACIDADE DE MISTURA 360 L, MOTOR ELÉTRICO TRIFÁSICO POTÊNCIA DE 4 CV, SEM CARREGADOR - CHP DIURNO. AF_05/2023	Custos Horários Produtivo e Improdutivo dos Equipamentos	CHP	0,7400000	6,10	4,51
Composição Auxiliar	88377	SINAPI	OPERADOR DE BETONEIRA ESTACIONÁRIA/MISTURADOR COM ENCARGOS COMPLEMENTARES	Livro SINAPI: Cálculos e	H	3,1700000	40,92	129,71
Composição Auxiliar	88316	SINAPI	SERVENTE COM ENCARGOS COMPLEMENTARES	Livro SINAPI: Cálculos e	H	0,7600000	24,37	18,52
Composição Auxiliar	89226	SINAPI	BETONEIRA CAPACIDADE NOMINAL DE 600 L, CAPACIDADE DE MISTURA 360 L, MOTOR ELÉTRICO TRIFÁSICO POTÊNCIA DE 4 CV, SEM CARREGADOR - CHI DIURNO. AF_05/2023	Custos Horários Produtivo e Improdutivo dos Equipamentos	CHI	2,4300000	1,79	4,34
Insumo	SINAPI 0000110		CAL HIDRATADA CH-I PARA ARGAMASSAS	Material	KG	181,1900000	1,66	300,77
Insumo	SINAPI 0000137		CIMENTO PORTLAND COMPOSTO CP II-32	Material	KG	135,8900000	0,84	114,14

ESTADO DA BAHIA
CÂMARA MUNICIPAL DE SOUTO SOARES
Rua Nova Jerusalém Nº 12, Centro - Souto Soares – Bahia – CEP 46990-000
CNPJ 07.176.398/0001-60 - Tel: (0xx75) 3339 – 2332
mail: camarasoutosoares@hotmail.com / licitacoescmss@gmail.com

ESTADO DA BAHIA

CÂMARA MUNICIPAL DE SOUTO SOARES

PROP:	CÂMARA MUNICIPAL DE SOUTO SOARES	BDI:	24,96%
OBRA / OBJETO:	AMPLIAÇÃO DA CÂMARA MUNICIPAL DE SOUTO SOARES	REF:	ORSE 09/25 SINAPI 09/25
		DATA:	12/2025
		LOCAL:	SOUTO SOARES /BA

CPU - COMPOSIÇÃO DE PREÇOS UNITÁRIOS

Insumo	SINAPI 0000037	AREIA MEDIA - POSTO JAZIDA/FORNECEDOR (RETIRADO NA JAZIDA, SEM TRANSPORTE)	Material		m³	1,2100000	139,89	169,26
			MO sem LS =>	116,82	LS =>	0,00	MO com LS =>	116,82
			Valor do BDI =>	185,01			Valor com BDI =>	926,26

	Código	Banco	Descrição	Tipo	Und	Quant.	Valor Unit	Total
Composição	87301	SINAPI	ARGAMASSA TRAÇO 1:4 (EM VOLUME DE CIMENTO E AREIA MÉDIA ÚMIDA) PARA CONTRAPISO, PREPARO MECÂNICO COM BETONEIRA 400 L.	Argamassas	m³	1,0000000	779,03	779,03
Composição Auxiliar	88377	SINAPI	OPERADOR DE BETONEIRA ESTACIONÁRIA/MISTURADOR COM ENCARGOS	Livro SINAPI: Cálculos e	H	4,8500000	40,92	198,46
Composição Auxiliar	88831	SINAPI	BETONEIRA CAPACIDADE NOMINAL DE 400 L, CAPACIDADE DE MISTURA 280 L, MOTOR ELÉTRICO TRIFÁSICO POTÊNCIA DE 2 CV, SEM CARREGADOR - CHI DIURNO. AF_05/2023	Custos Horários Produtivo e Improdutivo dos Equipamentos	CHI	3,7200000	0,43	1,59
Composição Auxiliar	88830	SINAPI	BETONEIRA CAPACIDADE NOMINAL DE 400 L, CAPACIDADE DE MISTURA 280 L, MOTOR ELÉTRICO TRIFÁSICO POTÊNCIA DE 2 CV, SEM CARREGADOR - CHP DIURNO. AF_05/2023	Custos Horários Produtivo e Improdutivo dos Equipamentos	CHP	1,1300000	2,18	2,46
Insumo	0000137	SINAPI	CIMENTO PORTLAND COMPOSTO CP II-32	Material	KG	459,8500000	0,84	386,27
Insumo	0000037	SINAPI	AREIA MEDIA - POSTO JAZIDA/FORNECEDOR (RETIRADO NA JAZIDA, SEM TRANSPORTE)	Material	m³	1,3600000	139,89	190,25
			MO sem LS =>	160,72	LS =>	0,00	MO com LS =>	160,72
			Valor do BDI =>	194,44			Valor com BDI =>	973,47

	Código	Banco	Descrição	Tipo	Und	Quant.	Valor Unit	Total
Composição	88245	SINAPI	ARMADOR COM ENCARGOS COMPLEMENTARES	Livro SINAPI: Cálculos e	H	1,0000000	33,29	33,29
Composição Auxiliar	95314	SINAPI	CURSO DE CAPACITAÇÃO PARA ARMADOR (ENCARGOS COMPLEMENTARES) - HORISTA	Livro SINAPI: Cálculos e	H	1,0000000	0,27	0,27
Insumo	0003737	SINAPI	EXAMES - HORISTA (COLETADO CAIXA - ENCARGOS COMPLEMENTARES)	Material	H	1,0000000	1,43	1,43
Insumo	0003737	SINAPI	TRANSPORTE - HORISTA (COLETADO CAIXA - ENCARGOS COMPLEMENTARES)	Material	H	1,0000000	0,85	0,85
Insumo	0003737	SINAPI	SEGURO - HORISTA (COLETADO CAIXA - ENCARGOS COMPLEMENTARES)	Material	H	1,0000000	0,08	0,08
Insumo	0004346	SINAPI	FERRAMENTAS - FAMILIA PEDREIRO - HORISTA (ENCARGOS COMPLEMENTARES - COLETADO	Material	H	1,0000000	0,78	0,78
Insumo	0004348	SINAPI	EPI - FAMILIA PEDREIRO - HORISTA (ENCARGOS COMPLEMENTARES - COLETADO CAIXA)	Material	H	1,0000000	1,31	1,31
Insumo	0000037	SINAPI	ARMADOR (HORISTA)	Mão de Obra	H	1,0000000	24,05	24,05
Insumo	0003737	SINAPI	ALIMENTACAO - HORISTA (COLETADO CAIXA - ENCARGOS COMPLEMENTARES)	Material	H	1,0000000	4,52	4,52
			MO sem LS =>	24,32	LS =>	0,00	MO com LS =>	24,32
			Valor do BDI =>	8,30			Valor com BDI =>	41,59

	Código	Banco	Descrição	Tipo	Und	Quant.	Valor Unit	Total
Composição	88246	SINAPI	ASSENTADOR DE TUBOS COM ENCARGOS COMPLEMENTARES	Livro SINAPI: Cálculos e	H	1,0000000	28,47	28,47
Composição Auxiliar	95315	SINAPI	CURSO DE CAPACITAÇÃO PARA ASSENTADOR DE TUBOS (ENCARGOS COMPLEMENTARES) - HORISTA	Livro SINAPI: Cálculos e	H	1,0000000	0,30	0,30
Insumo	0003737	SINAPI	EXAMES - HORISTA (COLETADO CAIXA - ENCARGOS COMPLEMENTARES)	Material	H	1,0000000	1,43	1,43
Insumo	0004346	SINAPI	FERRAMENTAS - FAMILIA OPERADOR ESCAVADEIRA - HORISTA (ENCARGOS	Material	H	1,0000000	0,01	0,01
Insumo	0004348	SINAPI	EPI - FAMILIA OPERADOR ESCAVADEIRA - HORISTA (ENCARGOS COMPLEMENTARES - COLETADO	Material	H	1,0000000	0,89	0,89
Insumo	0003737	SINAPI	TRANSPORTE - HORISTA (COLETADO CAIXA - ENCARGOS COMPLEMENTARES)	Material	H	1,0000000	0,85	0,85

ESTADO DA BAHIA
CÂMARA MUNICIPAL DE SOUTO SOARES
Rua Nova Jerusalém Nº 12, Centro - Souto Soares – Bahia – CEP 46990-000
CNPJ 07.176.398/0001-60 - Tel: (0xx75) 3339 – 2332
mail: camarasoutosoares@hotmail.com / licitacoescmss@gmail.com

ESTADO DA BAHIA

CÂMARA MUNICIPAL DE SOUTO SOARES

PROP:	CÂMARA MUNICIPAL DE SOUTO SOARES	BDI:	24,96%
OBRA / OBJETO:	AMPLIAÇÃO DA CÂMARA MUNICIPAL DE SOUTO SOARES	REF:	ORSE 09/25 SINAPI 09/25
		DATA:	12/2025
		LOCAL:	SOUTO SOARES /BA

CPU - COMPOSIÇÃO DE PREÇOS UNITÁRIOS

Insumo	0004033	SINAPI	ASSENTADOR DE MANILHAS (HORISTA)	Mão de Obra		H	1,0000000	20,39	20,39
Insumo	0003737	SINAPI	ALIMENTACAO - HORISTA (COLETADO CAIXA - ENCARGOS COMPLEMENTARES)	Material		H	1,0000000	4,52	4,52
Insumo	0003737	SINAPI	SEGURO - HORISTA (COLETADO CAIXA - ENCARGOS COMPLEMENTARES)	Material		H	1,0000000	0,08	0,08
				MO sem LS =>	20,69	LS =>	0,00	MO com LS =>	20,69
				Valor do BDI =>	7,10			Valor com BDI =>	35,57

	Código	Banco	Descrição	Tipo	Und	Quant.	Valor Unit	Total
Composição	88247	SINAPI	AUXILIAR DE ELETRICISTA COM ENCARGOS COMPLEMENTARES	Livro SINAPI: Cálculos e	H	1,0000000	25,56	25,56
Composição Auxiliar	95316	SINAPI	CURSO DE CAPACITAÇÃO PARA AUXILIAR DE ELETRICISTA (ENCARGOS COMPLEMENTARES) -	Livro SINAPI: Cálculos e	H	1,0000000	0,59	0,59
Insumo	0003737	SINAPI	TRANSPORTE - HORISTA (COLETADO CAIXA - ENCARGOS COMPLEMENTARES)	Material	H	1,0000000	0,85	0,85
Insumo	0003737	SINAPI	ALIMENTACAO - HORISTA (COLETADO CAIXA - ENCARGOS COMPLEMENTARES)	Material	H	1,0000000	4,52	4,52
Insumo	0003737	SINAPI	EXAMES - HORISTA (COLETADO CAIXA - ENCARGOS COMPLEMENTARES)	Material	H	1,0000000	1,43	1,43
Insumo	0004348	SINAPI	EPI - FAMILIA ELETRICISTA - HORISTA (ENCARGOS COMPLEMENTARES - COLETADO CAIXA)	Material	H	1,0000000	1,26	1,26
Insumo	0004346	SINAPI	FERRAMENTAS - FAMILIA ELETRICISTA - HORISTA (ENCARGOS COMPLEMENTARES - COLETADO	Material	H	1,0000000	0,86	0,86
Insumo	0003737	SINAPI	SEGURO - HORISTA (COLETADO CAIXA - ENCARGOS COMPLEMENTARES)	Material	H	1,0000000	0,08	0,08
Insumo	0000024	SINAPI	AJUDANTE DE ELETRICISTA (HORISTA)	Mão de Obra	H	1,0000000	15,97	15,97
				MO sem LS =>	16,56	LS =>	0,00	MO com LS =>	16,56
				Valor do BDI =>	6,37			Valor com BDI =>	31,93

	Código	Banco	Descrição	Tipo	Und	Quant.	Valor Unit	Total
Composição	88248	SINAPI	AUXILIAR DE ENCANADOR OU BOMBEIRO HIDRÁULICO COM ENCARGOS COMPLEMENTARES	Livro SINAPI: Cálculos e	H	1,0000000	24,57	24,57
Composição Auxiliar	95317	SINAPI	CURSO DE CAPACITAÇÃO PARA AUXILIAR DE ENCANADOR OU BOMBEIRO HIDRÁULICO (ENCARGOS COMPLEMENTARES) - HORISTA	Livro SINAPI: Cálculos e Parâmetros	H	1,0000000	0,28	0,28
Insumo	0003737	SINAPI	ALIMENTACAO - HORISTA (COLETADO CAIXA - ENCARGOS COMPLEMENTARES)	Material	H	1,0000000	4,52	4,52
Insumo	0003737	SINAPI	EXAMES - HORISTA (COLETADO CAIXA - ENCARGOS COMPLEMENTARES)	Material	H	1,0000000	1,43	1,43
Insumo	0003737	SINAPI	TRANSPORTE - HORISTA (COLETADO CAIXA - ENCARGOS COMPLEMENTARES)	Material	H	1,0000000	0,85	0,85
Insumo	0003737	SINAPI	SEGURO - HORISTA (COLETADO CAIXA - ENCARGOS COMPLEMENTARES)	Material	H	1,0000000	0,08	0,08
Insumo	0004346	SINAPI	FERRAMENTAS - FAMILIA ENCANADOR - HORISTA (ENCARGOS COMPLEMENTARES - COLETADO	Material	H	1,0000000	0,31	0,31
Insumo	0000024	SINAPI	AUXILIAR DE ENCANADOR OU BOMBEIRO HIDRAULICO (HORISTA)	Mão de Obra	H	1,0000000	15,97	15,97
Insumo	0004348	SINAPI	EPI - FAMILIA ENCANADOR - HORISTA (ENCARGOS COMPLEMENTARES - COLETADO CAIXA)	Material	H	1,0000000	1,13	1,13
				MO sem LS =>	16,25	LS =>	0,00	MO com LS =>	16,25
				Valor do BDI =>	6,13			Valor com BDI =>	30,70

	Código	Banco	Descrição	Tipo	Und	Quant.	Valor Unit	Total
Composição	88251	SINAPI	AUXILIAR DE SERRALHEIRO COM ENCARGOS COMPLEMENTARES	Livro SINAPI: Cálculos e	H	1,0000000	25,12	25,12
Composição Auxiliar	95320	SINAPI	CURSO DE CAPACITAÇÃO PARA AUXILIAR DE SERRALHEIRO (ENCARGOS COMPLEMENTARES) -	Livro SINAPI: Cálculos e	H	1,0000000	0,18	0,18
Insumo	0004348	SINAPI	EPI - FAMILIA PEDREIRO - HORISTA (ENCARGOS COMPLEMENTARES - COLETADO CAIXA)	Material	H	1,0000000	1,31	1,31

ESTADO DA BAHIA
CÂMARA MUNICIPAL DE SOUTO SOARES
Rua Nova Jerusalém Nº 12, Centro - Souto Soares – Bahia – CEP 46990-000
CNPJ 07.176.398/0001-60 - Tel: (0xx75) 3339 – 2332
mail: camarasoutosoares@hotmail.com / licitacoescmss@gmail.com

ESTADO DA BAHIA

CÂMARA MUNICIPAL DE SOUTO SOARES

PROP:	CÂMARA MUNICIPAL DE SOUTO SOARES	BDI:	24,96%
OBRA / OBJETO:	AMPLIAÇÃO DA CÂMARA MUNICIPAL DE SOUTO SOARES	REF:	ORSE 09/25 SINAPI 09/25
		DATA:	12/2025
		LOCAL:	SOUTO SOARES /BA

CPU - COMPOSIÇÃO DE PREÇOS UNITÁRIOS

Insumo	0003737 SINAPI	SEGURO - HORISTA (COLETADO CAIXA - ENCARGOS COMPLEMENTARES)	Material		H	1,0000000	0,08	0,08
Insumo	0004346 SINAPI	FERRAMENTAS - FAMILIA PEDREIRO - HORISTA (ENCARGOS COMPLEMENTARES - COLETADO	Material		H	1,0000000	0,78	0,78
Insumo	0000025 SINAPI	AJUDANTE DE SERRALHEIRO (HORISTA)	Mão de Obra		H	1,0000000	15,97	15,97
Insumo	0003737 SINAPI	EXAMES - HORISTA (COLETADO CAIXA - ENCARGOS COMPLEMENTARES)	Material		H	1,0000000	1,43	1,43
Insumo	0003737 SINAPI	TRANSPORTE - HORISTA (COLETADO CAIXA - ENCARGOS COMPLEMENTARES)	Material		H	1,0000000	0,85	0,85
Insumo	0003737 SINAPI	ALIMENTACAO - HORISTA (COLETADO CAIXA - ENCARGOS COMPLEMENTARES)	Material		H	1,0000000	4,52	4,52
			MO sem LS =>	16,15	LS =>	0,00	MO com LS =>	16,15
			Valor do BDI =>	6,26			Valor com BDI =>	31,38

	Código	Banco	Descrição	Tipo	Und	Quant.	Valor Unit	Total
Composição	88256	SINAPI	AZULEJISTA OU LADRILHEIRO COM ENCARGOS COMPLEMENTARES	Livro SINAPI: Cálculos e	H	1,0000000	33,37	33,37
Composição Auxiliar	95324	SINAPI	CURSO DE CAPACITAÇÃO PARA AZULEJISTA OU LADRILHEIRO (ENCARGOS COMPLEMENTARES) -	Livro SINAPI: Cálculos e	H	1,0000000	0,35	0,35
Insumo	0000476	SINAPI	AZULEJISTA OU LADRILHEIRO (HORISTA)	Mão de Obra	H	1,0000000	24,05	24,05
Insumo	0003737	SINAPI	TRANSPORTE - HORISTA (COLETADO CAIXA - ENCARGOS COMPLEMENTARES)	Material	H	1,0000000	0,85	0,85
Insumo	0004346	SINAPI	FERRAMENTAS - FAMILIA PEDREIRO - HORISTA (ENCARGOS COMPLEMENTARES - COLETADO	Material	H	1,0000000	0,78	0,78
Insumo	0003737	SINAPI	EXAMES - HORISTA (COLETADO CAIXA - ENCARGOS COMPLEMENTARES)	Material	H	1,0000000	1,43	1,43
Insumo	0004348	SINAPI	EPI - FAMILIA PEDREIRO - HORISTA (ENCARGOS COMPLEMENTARES - COLETADO CAIXA)	Material	H	1,0000000	1,31	1,31
Insumo	0003737	SINAPI	SEGURO - HORISTA (COLETADO CAIXA - ENCARGOS COMPLEMENTARES)	Material	H	1,0000000	0,08	0,08
Insumo	0003737	SINAPI	ALIMENTACAO - HORISTA (COLETADO CAIXA - ENCARGOS COMPLEMENTARES)	Material	H	1,0000000	4,52	4,52
				MO sem LS =>	24,40	LS =>	0,00	MO com LS =>	24,40
				Valor do BDI =>	8,32			Valor com BDI =>	41,69

	Código	Banco	Descrição	Tipo	Und	Quant.	Valor Unit	Total
Composição	1903	ORSE	Argamassa cimento e areia traço t-1 (1:3) - 1 saco cimento 50kg / 3 padiolas areia dim. 0.35 x 0.45 x 0.23 m - Confecção mecânica e transporte	Argamassas	m³	1,0000000	534,76	534,76
Item	**Código**	**Banco**	**Descrição**	**Tipo**	**Und**	**Quant.**	**Valor Unit**	**Total**
Insumo	0000611	ORSE	Servente de obras (horista)	Mão de Obra	h	4,0000000	14,58	58,32
Insumo	0000037	ORSE	Areia media - posto jazida/fornecedor (retirado na jazida, sem transporte)	Material	m³	1,0800000	100,00	108,00
Insumo	0000137	ORSE	Cimento portland composto cp ii-32	Material	kg	452,2000000	0,78	352,71
Composição	10549	ORSE	Encargos Complementares - Servente	Provisórios	h	4,0000000	3,86	15,44

Detalhamento de Cálculo ORSE

Item	Código	Banco	Descrição	Tipo	Und	Quant.	Valor Unit	Total
Insumo	0000611	ORSE	Servente de obras (horista)	Mão de Obra	h	4,0000000	14,58	58,32
Insumo	0000037	ORSE	Areia media - posto jazida/fornecedor (retirado na jazida, sem transporte)	Material	m³	1,0800000	100,00	108,00
Insumo	0000137	ORSE	Cimento portland composto cp ii-32	Material	kg	452,2000000	0,78	352,71
Insumo	10517	ORSE	Exames admissionais/demissionais (checkup)	Serviços	cj	0,0016000	300,00	0,48

ESTADO DA BAHIA
CÂMARA MUNICIPAL DE SOUTO SOARES
Rua Nova Jerusalém Nº 12, Centro - Souto Soares – Bahia – CEP 46990-000
CNPJ 07.176.398/0001-60 - Tel: (0xx75) 3339 – 2332
mail: camarasoutosoares@hotmail.com / licitacoescmss@gmail.com

ESTADO DA BAHIA

CÂMARA MUNICIPAL DE SOUTO SOARES

PROP:	CÂMARA MUNICIPAL DE SOUTO SOARES	BDI:	24,96%
OBRA / OBJETO:	AMPLIAÇÃO DA CÂMARA MUNICIPAL DE SOUTO SOARES	REF:	ORSE 09/25 SINAPI 09/25
		DATA:	12/2025
		LOCAL:	SOUTO SOARES /BA

CPU - COMPOSIÇÃO DE PREÇOS UNITÁRIOS

Insumo	0001289	ORSE	Bota de seguranca com biqueira de aco e colarinho acolchoado	Material	par	0,0032000	73,93	0,23
Insumo	4729	ORSE	Marreta 1 kg com cabo	Material	un	0,0004000	37,80	0,01
Insumo	4728	ORSE	Talhadeira chata 10"	Material	un	0,0012000	18,58	0,02
Insumo	1651	ORSE	Óculos branco proteção	Material	pr	0,0032000	6,00	0,01
Insumo	10492	ORSE	Cesta Básica	Material	un	0,0180000	205,00	3,69
Insumo	158	ORSE	Almoço (Participação do empregador)	Material	un	0,4072000	14,00	5,70
Insumo	0001289	ORSE	Capacete de seguranca aba frontal com suspensao de polietileno, sem jugular (classe b)	Material	un	0,0024000	13,50	0,03
Insumo	10788	ORSE	Pá quadrada	Material	un	0,0008000	36,90	0,02
Insumo	0000271	ORSE	Carrinho de mao, em aco, com capacidade de "45 a 65" l / "100" kg, pneu com camara	Material	un	0,0008000	185,23	0,14
Insumo	2378	ORSE	Vale transporte	Material	un	0,3764000	4,50	1,69
Insumo	10599	ORSE	Protetor solar fps 30 com 120ml	Material	un	0,0072000	18,00	0,12
Insumo	10761	ORSE	Refeição - café da manhã (café com leite e dois pães com manteiga)	Serviços	un	0,4072000	5,00	2,03
Insumo	10596	ORSE	Protetor auricular	Material	un	0,0180000	4,81	0,08
Insumo	941	ORSE	Fardamento com mangas curta	Material	un	0,0060000	193,04	1,15
Insumo	0001289	ORSE	Luva raspa de couro, cano curto (punho "7" cm)	Material	par	0,0092000	10,87	0,10
Insumo	10362	ORSE	Seguro de vida e acidente em grupo	Serviços	un	0,0180000	12,54	0,22
Insumo	0001289	ORSE	Capa para chuva em pvc com forro de poliester, com capuz (amarela ou azul)	Material	un	0,0008000	20,11	0,01
				MO sem LS => 58,32	LS =>	0,00	MO com LS =>	58,32
				Valor do BDI => 133,47			Valor com BDI =>	668,23

	Código	Banco	Descrição	Tipo	Und	Quant.	Valor Unit	Total
Composição	140	ORSE	Aço CA - 50 Ø 6,3 a 12,5mm, inclusive corte, dobragem, montagem e colocacao de ferragens nas formas, para superestruturas e fundações - R1	Armaduras Convencionais	kg	1,0000000	12,70	12,70
Item	**Código**	**Banco**	**Descrição**	**Tipo**	**Und**	**Quant.**	**Valor Unit**	**Total**
Insumo	0004313	ORSE	Arame recozido 16 bwg, d = 1,65 mm (0,016 kg/m) ou 18 bwg, d = 1,25 mm (0,01 kg/m)	Material	kg	0,0200000	30,99	0,61
Insumo	0000037	ORSE	Armador (horista)	Mão de Obra	h	0,0800000	20,44	1,63
Composição	10549	ORSE	Encargos Complementares - Servente	Provisórios	h	0,0800000	3,86	0,30
Insumo	0000611	ORSE	Servente de obras (horista)	Mão de Obra	h	0,0800000	14,58	1,16
Insumo	0003931 5/SINAP	ORSE	Espacador / distanciador tipo garra dupla, em plastico, cobrimento "20" mm, para ferragens de lajes e fundo de vigas	Material	un	0,4000000	0,36	0,14
Composição	10555	ORSE	Encargos Complementares - Armador	Provisórios	h	0,0800000	3,70	0,29
Insumo	0003901 7/SINAP	ORSE	Espacador / distanciador circular com entrada lateral, em plastico, para vergalhao "4,2 a 12,5" mm, cobrimento 20 mm	Material	un	0,4000000	0,22	0,08
Insumo	81	ORSE	Aço ca-50 6,3 a 12,5 mm	Material	kg	1,0000000	8,54	8,54

Detalhamento de Cálculo ORSE

Item	Código	Banco	Descrição	Tipo	Und	Quant.	Valor Unit	Total

ESTADO DA BAHIA
CÂMARA MUNICIPAL DE SOUTO SOARES
Rua Nova Jerusalém Nº 12, Centro - Souto Soares – Bahia – CEP 46990-000
CNPJ 07.176.398/0001-60 - Tel: (0xx75) 3339 – 2332
mail: camarasoutosoares@hotmail.com / licitacoescmss@gmail.com

ESTADO DA BAHIA

CÂMARA MUNICIPAL DE SOUTO SOARES

PROP:	CÂMARA MUNICIPAL DE SOUTO SOARES	BDI:	24,96%
OBRA / OBJETO:	AMPLIAÇÃO DA CÂMARA MUNICIPAL DE SOUTO SOARES	REF:	ORSE 09/25 SINAPI 09/25
		DATA:	12/2025
		LOCAL:	SOUTO SOARES /BA

CPU - COMPOSIÇÃO DE PREÇOS UNITÁRIOS

Insumo	0004313	ORSE	Arame recozido 16 bwg, d = 1,65 mm (0,016 kg/m) ou 18 bwg, d = 1,25 mm (0,01 kg/m)	Material	kg	0,0200000	30,99	0,61
Insumo	0000037	ORSE	Armador (horista)	Mão de Obra	h	0,0800000	20,44	1,63
Insumo	10517	ORSE	Exames admissionais/demissionais (checkup)	Serviços	cj	0,0000640	300,00	0,01
Insumo	0001289	ORSE	Bota de seguranca com biqueira de aco e colarinho acolchoado	Material	par	0,0001280	73,93	0,00
Insumo	4729	ORSE	Marreta 1 kg com cabo	Material	un	0,0000080	37,80	0,00
Insumo	4728	ORSE	Talhadeira chata 10"	Material	un	0,0000240	18,58	0,00
Insumo	1651	ORSE	Óculos branco proteção	Material	pr	0,0001280	6,00	0,00
Insumo	10492	ORSE	Cesta Básica	Material	un	0,0007200	205,00	0,14
Insumo	158	ORSE	Almoço (Participação do empregador)	Material	un	0,0162880	14,00	0,22
Insumo	0001289	ORSE	Capacete de seguranca aba frontal com suspensao de polietileno, sem jugular (classe b)	Material	un	0,0000960	13,50	0,00
Insumo	10788	ORSE	Pá quadrada	Material	un	0,0000160	36,90	0,00
Insumo	0000271	ORSE	Carrinho de mao, em aco, com capacidade de "45 a 65" l / "100" kg, pneu com camara	Material	un	0,0000160	185,23	0,00
Insumo	2378	ORSE	Vale transporte	Material	un	0,0127600	4,50	0,05
Insumo	10599	ORSE	Protetor solar fps 30 com 120ml	Material	un	0,0002880	18,00	0,00
Insumo	10761	ORSE	Refeição - café da manhã (café com leite e dois pães com manteiga)	Serviços	un	0,0162880	5,00	0,08
Insumo	10596	ORSE	Protetor auricular	Material	un	0,0007200	4,81	0,00
Insumo	941	ORSE	Fardamento com mangas curta	Material	un	0,0002400	193,04	0,04
Insumo	0001289	ORSE	Luva raspa de couro, cano curto (punho "7" cm)	Material	par	0,0003680	10,87	0,00
Insumo	10362	ORSE	Seguro de vida e acidente em grupo	Serviços	un	0,0007200	12,54	0,00
Insumo	0001289	ORSE	Capa para chuva em pvc com forro de poliester, com capuz (amarela ou azul)	Material	un	0,0000320	20,11	0,00
Insumo	0000611	ORSE	Servente de obras (horista)	Mão de Obra	h	0,0800000	14,58	1,16
Insumo	0003931 5/SINAP	ORSE	Espacador / distanciador tipo garra dupla, em plastico, cobrimento "20" mm, para ferragens de lajes e fundo de vigas	Material	un	0,4000000	0,36	0,14
Insumo	10586	ORSE	Torquesa	Material	un	0,0000160	39,00	0,00
Insumo	10585	ORSE	Arco de serra	Material	un	0,0000160	19,95	0,00
Insumo	0003901 7/SINAP	ORSE	Espacador / distanciador circular com entrada lateral, em plastico, para vergalhao "4,2 a 12,5" mm, cobrimento 20 mm	Material	un	0,4000000	0,22	0,08
Insumo	81	ORSE	Aço ca-50 6,3 a 12,5 mm	Material	kg	1,0000000	8,54	8,54
				MO sem LS => 2,79	LS =>	0,00	MO com LS =>	2,79
				Valor do BDI => 3,16			Valor com BDI =>	15,86

	Código	Banco	Descrição	Tipo	Und	Quant.	Valor Unit	Total
Composição	91292	SINAPI	BATENTE PARA PORTA DE MADEIRA, FIXAÇÃO COM ARGAMASSA, PADRÃO POPULAR. FORNECIMENTO E INSTALAÇÃO. AF_12/2019	Esquadrias - Portas	UN	1,0000000	367,14	367,14
Composição Auxiliar	88309	SINAPI	PEDREIRO COM ENCARGOS COMPLEMENTARES	Livro SINAPI: Cálculos e	H	1,3620000	33,52	45,65
Composição Auxiliar	88629	SINAPI	ARGAMASSA TRAÇO 1:3 (EM VOLUME DE CIMENTO E AREIA MÉDIA ÚMIDA), PREPARO MANUAL.	Argamassas	m³	0,0223000	764,21	17,04

ESTADO DA BAHIA
CÂMARA MUNICIPAL DE SOUTO SOARES
Rua Nova Jerusalém Nº 12, Centro - Souto Soares – Bahia – CEP 46990-000
CNPJ 07.176.398/0001-60 - Tel: (0xx75) 3339 – 2332
mail: camarasoutosoares@hotmail.com / licitacoescmss@gmail.com

ESTADO DA BAHIA

CÂMARA MUNICIPAL DE SOUTO SOARES

PROP:	CÂMARA MUNICIPAL DE SOUTO SOARES	BDI:	24,96%
OBRA / OBJETO:	AMPLIAÇÃO DA CÂMARA MUNICIPAL DE SOUTO SOARES	REF:	ORSE 09/25 SINAPI 09/25
		DATA:	12/2025
		LOCAL:	SOUTO SOARES /BA

CPU - COMPOSIÇÃO DE PREÇOS UNITÁRIOS

Composição Auxiliar	88261	SINAPI	CARPINTEIRO DE ESQUADRIAS COM ENCARGOS COMPLEMENTARES	Livro SINAPI: Cálculos e	H	0,5520000	31,99	17,65
Composição Auxiliar	91287	SINAPI	BATENTE PARA PORTA DE MADEIRA, PADRÃO POPULAR - FORNECIMENTO E MONTAGEM.	Esquadrias - Portas	UN	1,0000000	257,99	257,99
Composição Auxiliar	88316	SINAPI	SERVENTE COM ENCARGOS COMPLEMENTARES	Livro SINAPI: Cálculos e	H	0,9570000	24,37	23,32
Insumo	0000731	SINAPI	TINTA ASFALTICA IMPERMEABILIZANTE DISPERSA EM AGUA, PARA MATERIAIS CIMENTICIOS	Material	L	0,1671000	13,36	2,23
Insumo	0003902	SINAPI	PREGO DE ACO POLIDO COM CABECA 19 X 36 (3 1/4 X 9)	Material	KG	0,2000000	16,30	3,26
				MO sem LS => 149,02	LS =>	0,00	MO com LS =>	149,02
				Valor do BDI => 91,63			Valor com BDI =>	458,77

	Código	Banco	Descrição	Tipo	Und	Quant.	Valor Unit	Total
Composição	91287	SINAPI	BATENTE PARA PORTA DE MADEIRA, PADRÃO POPULAR - FORNECIMENTO E MONTAGEM.	Esquadrias - Portas	UN	1,0000000	257,99	257,99
Composição Auxiliar	88261	SINAPI	CARPINTEIRO DE ESQUADRIAS COM ENCARGOS COMPLEMENTARES	Livro SINAPI: Cálculos e	H	2,7410000	31,99	87,68
Composição Auxiliar	88316	SINAPI	SERVENTE COM ENCARGOS COMPLEMENTARES	Livro SINAPI: Cálculos e	H	1,3750000	24,37	33,50
Insumo	0000507	SINAPI	PREGO DE ACO POLIDO COM CABECA 18 X 30 (2 3/4 X 10)	Material	KG	0,0240000	16,32	0,39
Insumo	0000018 4	SINAPI	BATENTE / PORTAL / ADUELA / MARCO EM MADEIRA MACICA COM REBAIXO, E = *3* CM, L = *14* CM, PARA PORTAS DE GIRO DE *60 CM A 120* CM X *210* CM, PINUS / EUCALIPTO / VIROLA OU EQUIVALENTE DA REGIAO (NAO INCLUI ALIZARES)	Material	JG	1,0000000	136,19	136,19
Insumo	0000506	SINAPI	PREGO DE ACO POLIDO COM CABECA 12 X 12	Material	KG	0,0110000	21,50	0,23
				MO sem LS => 84,99	LS =>	0,00	MO com LS =>	84,99
				Valor do BDI => 64,39			Valor com BDI =>	322,38

	Código	Banco	Descrição	Tipo	Und	Quant.	Valor Unit	Total
Composição	88831	SINAPI	BETONEIRA CAPACIDADE NOMINAL DE 400 L, CAPACIDADE DE MISTURA 280 L, MOTOR ELÉTRICO TRIFÁSICO POTÊNCIA DE 2 CV, SEM CARREGADOR - CHI DIURNO. AF_05/2023	Custos Horários Produtivo e Improdutivo dos Equipamentos	CHI	1,0000000	0,43	0,43
Composição Auxiliar	88827	SINAPI	BETONEIRA CAPACIDADE NOMINAL DE 400 L, CAPACIDADE DE MISTURA 280 L, MOTOR ELÉTRICO TRIFÁSICO POTÊNCIA DE 2 CV, SEM CARREGADOR -	Depreciação, Juros, Impostos e Seguros,	H	1,0000000	0,08	0,08
Composição Auxiliar	88826	SINAPI	BETONEIRA CAPACIDADE NOMINAL DE 400 L, CAPACIDADE DE MISTURA 280 L, MOTOR ELÉTRICO TRIFÁSICO POTÊNCIA DE 2 CV, SEM CARREGADOR - DEPRECIAÇÃO. AF_05/2023	Depreciação, Juros, Impostos e Seguros, Manutenção e	H	1,0000000	0,35	0,35
				MO sem LS => 0,00	LS =>	0,00	MO com LS =>	0,00
				Valor do BDI => 0,10			Valor com BDI =>	0,53

	Código	Banco	Descrição	Tipo	Und	Quant.	Valor Unit	Total
Composição	88830	SINAPI	BETONEIRA CAPACIDADE NOMINAL DE 400 L, CAPACIDADE DE MISTURA 280 L, MOTOR ELÉTRICO TRIFÁSICO POTÊNCIA DE 2 CV, SEM CARREGADOR - CHP DIURNO. AF_05/2023	Custos Horários Produtivo e Improdutivo dos Equipamentos	CHP	1,0000000	2,18	2,18
Composição Auxiliar	88827	SINAPI	BETONEIRA CAPACIDADE NOMINAL DE 400 L, CAPACIDADE DE MISTURA 280 L, MOTOR ELÉTRICO TRIFÁSICO POTÊNCIA DE 2 CV, SEM CARREGADOR -	Depreciação, Juros, Impostos e Seguros,	H	1,0000000	0,08	0,08
Composição Auxiliar	88826	SINAPI	BETONEIRA CAPACIDADE NOMINAL DE 400 L, CAPACIDADE DE MISTURA 280 L, MOTOR ELÉTRICO TRIFÁSICO POTÊNCIA DE 2 CV, SEM CARREGADOR - DEPRECIAÇÃO. AF_05/2023	Depreciação, Juros, Impostos e Seguros, Manutenção e	H	1,0000000	0,35	0,35

ESTADO DA BAHIA
CÂMARA MUNICIPAL DE SOUTO SOARES
Rua Nova Jerusalém Nº 12, Centro - Souto Soares – Bahia – CEP 46990-000
CNPJ 07.176.398/0001-60 - Tel: (0xx75) 3339 – 2332
mail: camarasoutosoares@hotmail.com / licitacoescmss@gmail.com

ESTADO DA BAHIA

CÂMARA MUNICIPAL DE SOUTO SOARES

PROP:	CÂMARA MUNICIPAL DE SOUTO SOARES	BDI:	24,96%
OBRA / OBJETO:	AMPLIAÇÃO DA CÂMARA MUNICIPAL DE SOUTO SOARES	REF:	ORSE 09/25 SINAPI 09/25
		DATA:	12/2025
		LOCAL:	SOUTO SOARES /BA

CPU - COMPOSIÇÃO DE PREÇOS UNITÁRIOS

Composição Auxiliar	88829	SINAPI	BETONEIRA CAPACIDADE NOMINAL DE 400 L, CAPACIDADE DE MISTURA 280 L, MOTOR ELÉTRICO TRIFÁSICO POTÊNCIA DE 2 CV, SEM CARREGADOR - MATERIAIS NA OPERAÇÃO. AF_05/2023	Depreciação, Juros, Impostos e Seguros, Manutenção e Materiais na	H	1,0000000	1,36	1,36
Composição Auxiliar	88828	SINAPI	BETONEIRA CAPACIDADE NOMINAL DE 400 L, CAPACIDADE DE MISTURA 280 L, MOTOR ELÉTRICO TRIFÁSICO POTÊNCIA DE 2 CV, SEM CARREGADOR - MANUTENÇÃO. AF_05/2023	Depreciação, Juros, Impostos e Seguros, Manutenção e Materiais na	H	1,0000000	0,39	0,39
				MO sem LS => 0,00	LS =>	0,00	MO com LS =>	0,00
				Valor do BDI => 0,54			Valor com BDI =>	2,72

	Código	Banco	Descrição	Tipo	Und	Quant.	Valor Unit	Total
Composição	88826	SINAPI	BETONEIRA CAPACIDADE NOMINAL DE 400 L, CAPACIDADE DE MISTURA 280 L, MOTOR ELÉTRICO TRIFÁSICO POTÊNCIA DE 2 CV, SEM CARREGADOR - DEPRECIAÇÃO. AF_05/2023	Depreciação, Juros, Impostos e Seguros, Manutenção e Materiais na	H	1,0000000	0,35	0,35
Insumo	00010535	SINAPI	BETONEIRA, CAPACIDADE NOMINAL 400 L, CAPACIDADE DE MISTURA 280 L, MOTOR ELETRICO TRIFASICO 220/380 V, POTENCIA 2 CV, SEM CARREGADOR	Equipamento para Aquisição Permanente	UN	0,0000640	5.615,00	0,35
				MO sem LS => 0,00	LS =>	0,00	MO com LS =>	0,00
				Valor do BDI => 0,08			Valor com BDI =>	0,43

	Código	Banco	Descrição	Tipo	Und	Quant.	Valor Unit	Total
Composição	88827	SINAPI	BETONEIRA CAPACIDADE NOMINAL DE 400 L, CAPACIDADE DE MISTURA 280 L, MOTOR ELÉTRICO TRIFÁSICO POTÊNCIA DE 2 CV, SEM CARREGADOR - [illegible]	Depreciação, Juros, Impostos e Seguros, [illegible]	H	1,0000000	0,08	0,08
Insumo	00010535	SINAPI	BETONEIRA, CAPACIDADE NOMINAL 400 L, CAPACIDADE DE MISTURA 280 L, MOTOR ELETRICO TRIFASICO 220/380 V, POTENCIA 2 CV, SEM CARREGADOR	Equipamento para Aquisição Permanente	UN	0,0000148	5.615,00	0,08
				MO sem LS => 0,00	LS =>	0,00	MO com LS =>	0,00
				Valor do BDI => 0,01			Valor com BDI =>	0,09

	Código	Banco	Descrição	Tipo	Und	Quant.	Valor Unit	Total
Composição	88828	SINAPI	BETONEIRA CAPACIDADE NOMINAL DE 400 L, CAPACIDADE DE MISTURA 280 L, MOTOR ELÉTRICO TRIFÁSICO POTÊNCIA DE 2 CV, SEM CARREGADOR - MANUTENÇÃO. AF_05/2023	Depreciação, Juros, Impostos e Seguros, Manutenção e Materiais na	H	1,0000000	0,39	0,39
Insumo	00010535	SINAPI	BETONEIRA, CAPACIDADE NOMINAL 400 L, CAPACIDADE DE MISTURA 280 L, MOTOR ELETRICO TRIFASICO 220/380 V, POTENCIA 2 CV, SEM CARREGADOR	Equipamento para Aquisição Permanente	UN	0,0000700	5.615,00	0,39
				MO sem LS => 0,00	LS =>	0,00	MO com LS =>	0,00
				Valor do BDI => 0,09			Valor com BDI =>	0,48

	Código	Banco	Descrição	Tipo	Und	Quant.	Valor Unit	Total
Composição	88829	SINAPI	BETONEIRA CAPACIDADE NOMINAL DE 400 L, CAPACIDADE DE MISTURA 280 L, MOTOR ELÉTRICO TRIFÁSICO POTÊNCIA DE 2 CV, SEM CARREGADOR - MATERIAIS NA OPERAÇÃO. AF_05/2023	Depreciação, Juros, Impostos e Seguros, Manutenção e Materiais na	H	1,0000000	1,36	1,36
Insumo	0000270	SINAPI	ENERGIA ELETRICA ATE 2000 KWH INDUSTRIAL, SEM DEMANDA	Franquia	KWH	1,2500000	1,09	1,36
				MO sem LS => 0,00	LS =>	0,00	MO com LS =>	0,00
				Valor do BDI => 0,33			Valor com BDI =>	1,69

	Código	Banco	Descrição	Tipo	Und	Quant.	Valor Unit	Total
Composição	89226	SINAPI	BETONEIRA CAPACIDADE NOMINAL DE 600 L, CAPACIDADE DE MISTURA 360 L, MOTOR ELÉTRICO TRIFÁSICO POTÊNCIA DE 4 CV, SEM CARREGADOR - CHI DIURNO. AF_05/2023	Custos Horários Produtivo e Improdutivo dos Equipamentos	CHI	1,0000000	1,79	1,79

ESTADO DA BAHIA
CÂMARA MUNICIPAL DE SOUTO SOARES
Rua Nova Jerusalém Nº 12, Centro - Souto Soares – Bahia – CEP 46990-000
CNPJ 07.176.398/0001-60 - Tel: (0xx75) 3339 – 2332
mail: camarasoutosoares@hotmail.com / licitacoescmss@gmail.com

ESTADO DA BAHIA

CÂMARA MUNICIPAL DE SOUTO SOARES

PROP:	CÂMARA MUNICIPAL DE SOUTO SOARES	BDI:	24,96%
OBRA / OBJETO:	AMPLIAÇÃO DA CÂMARA MUNICIPAL DE SOUTO SOARES	REF:	ORSE 09/25 SINAPI 09/25
		DATA:	12/2025
		LOCAL:	SOUTO SOARES /BA

CPU - COMPOSIÇÃO DE PREÇOS UNITÁRIOS

Composição Auxiliar	89222 SINAPI	BETONEIRA CAPACIDADE NOMINAL DE 600 L, CAPACIDADE DE MISTURA 360 L, MOTOR ELÉTRICO TRIFÁSICO POTÊNCIA DE 4 CV, SEM CARREGADOR -	Depreciação, Juros, Impostos e Seguros,	H	1,0000000	0,33	0,33
Composição Auxiliar	89221 SINAPI	BETONEIRA CAPACIDADE NOMINAL DE 600 L, CAPACIDADE DE MISTURA 360 L, MOTOR ELÉTRICO TRIFÁSICO POTÊNCIA DE 4 CV, SEM CARREGADOR - DEPRECIAÇÃO. AF_05/2023	Depreciação, Juros, Impostos e Seguros, Manutenção e	H	1,0000000	1,46	1,46
			MO sem LS => 0,00	LS =>	0,00	MO com LS =>	0,00
			Valor do BDI => 0,44			Valor com BDI =>	2,23

	Código	Banco	Descrição	Tipo	Und	Quant.	Valor Unit	Total
Composição	89225	SINAPI	BETONEIRA CAPACIDADE NOMINAL DE 600 L, CAPACIDADE DE MISTURA 360 L, MOTOR ELÉTRICO TRIFÁSICO POTÊNCIA DE 4 CV, SEM CARREGADOR - CHP DIURNO. AF_05/2023	Custos Horários Produtivo e Improdutivo dos Equipamentos	CHP	1,0000000	6,10	6,10
Composição Auxiliar	89223	SINAPI	BETONEIRA CAPACIDADE NOMINAL DE 600 L, CAPACIDADE DE MISTURA 360 L, MOTOR ELÉTRICO TRIFÁSICO POTÊNCIA DE 4 CV, SEM CARREGADOR - MANUTENÇÃO. AF_05/2023	Depreciação, Juros, Impostos e Seguros, Manutenção e	H	1,0000000	1,59	1,59
Composição Auxiliar	89222	SINAPI	BETONEIRA CAPACIDADE NOMINAL DE 600 L, CAPACIDADE DE MISTURA 360 L, MOTOR ELÉTRICO TRIFÁSICO POTÊNCIA DE 4 CV, SEM CARREGADOR -	Depreciação, Juros, Impostos e Seguros,	H	1,0000000	0,33	0,33
Composição Auxiliar	89224	SINAPI	BETONEIRA CAPACIDADE NOMINAL DE 600 L, CAPACIDADE DE MISTURA 360 L, MOTOR ELÉTRICO TRIFÁSICO POTÊNCIA DE 4 CV, SEM CARREGADOR - MATERIAIS NA OPERAÇÃO. AF_05/2023	Depreciação, Juros, Impostos e Seguros, Manutenção e	H	1,0000000	2,72	2,72
Composição Auxiliar	89221	SINAPI	BETONEIRA CAPACIDADE NOMINAL DE 600 L, CAPACIDADE DE MISTURA 360 L, MOTOR ELÉTRICO TRIFÁSICO POTÊNCIA DE 4 CV, SEM CARREGADOR - DEPRECIAÇÃO. AF_05/2023	Depreciação, Juros, Impostos e Seguros, Manutenção e	H	1,0000000	1,46	1,46
				MO sem LS => 0,00	LS =>	0,00	MO com LS =>	0,00
				Valor do BDI => 1,52			Valor com BDI =>	7,62

	Código	Banco	Descrição	Tipo	Und	Quant.	Valor Unit	Total
Composição	89221	SINAPI	BETONEIRA CAPACIDADE NOMINAL DE 600 L, CAPACIDADE DE MISTURA 360 L, MOTOR ELÉTRICO TRIFÁSICO POTÊNCIA DE 4 CV, SEM CARREGADOR - DEPRECIAÇÃO. AF_05/2023	Depreciação, Juros, Impostos e Seguros, Manutenção e	H	1,0000000	1,46	1,46
Insumo	00036397	SINAPI	BETONEIRA, CAPACIDADE NOMINAL 600 L, CAPACIDADE DE MISTURA 360 L, MOTOR ELETRICO TRIFASICO 220/380V, POTENCIA 4CV, SEM	Equipamento para Aquisição Permanente	UN	0,0000640	22.840,67	1,46
				MO sem LS => 0,00	LS =>	0,00	MO com LS =>	0,00
				Valor do BDI => 0,36			Valor com BDI =>	1,82

	Código	Banco	Descrição	Tipo	Und	Quant.	Valor Unit	Total
Composição	89222	SINAPI	BETONEIRA CAPACIDADE NOMINAL DE 600 L, CAPACIDADE DE MISTURA 360 L, MOTOR ELÉTRICO TRIFÁSICO POTÊNCIA DE 4 CV, SEM CARREGADOR -	Depreciação, Juros, Impostos e Seguros,	H	1,0000000	0,33	0,33
Insumo	00036397	SINAPI	BETONEIRA, CAPACIDADE NOMINAL 600 L, CAPACIDADE DE MISTURA 360 L, MOTOR ELETRICO TRIFASICO 220/380V, POTENCIA 4CV, SEM	Equipamento para Aquisição Permanente	UN	0,0000148	22.840,67	0,33
				MO sem LS => 0,00	LS =>	0,00	MO com LS =>	0,00
				Valor do BDI => 0,08			Valor com BDI =>	0,41

	Código	Banco	Descrição	Tipo	Und	Quant.	Valor Unit	Total
Composição	89223	SINAPI	BETONEIRA CAPACIDADE NOMINAL DE 600 L, CAPACIDADE DE MISTURA 360 L, MOTOR ELÉTRICO TRIFÁSICO POTÊNCIA DE 4 CV, SEM CARREGADOR - MANUTENÇÃO. AF_05/2023	Depreciação, Juros, Impostos e Seguros, Manutenção e	H	1,0000000	1,59	1,59

ESTADO DA BAHIA
CÂMARA MUNICIPAL DE SOUTO SOARES
Rua Nova Jerusalém Nº 12, Centro - Souto Soares – Bahia – CEP 46990-000
CNPJ 07.176.398/0001-60 - Tel: (0xx75) 3339 – 2332
mail: camarasoutosoares@hotmail.com / licitacoescmss@gmail.com

ESTADO DA BAHIA

CÂMARA MUNICIPAL DE SOUTO SOARES

PROP:	CÂMARA MUNICIPAL DE SOUTO SOARES	BDI:	24,96%
OBRA / OBJETO:	AMPLIAÇÃO DA CÂMARA MUNICIPAL DE SOUTO SOARES	REF:	ORSE 09/25 SINAPI 09/25
		DATA:	12/2025
		LOCAL:	SOUTO SOARES /BA

CPU - COMPOSIÇÃO DE PREÇOS UNITÁRIOS

Insumo	SINAPI 0003639 7	BETONEIRA, CAPACIDADE NOMINAL 600 L, CAPACIDADE DE MISTURA 360 L, MOTOR ELETRICO TRIFASICO 220/380V, POTENCIA 4CV, SEM CARREGADOR	Equipamento para Aquisição Permanente	UN	0,0000700	22.840,67	1,59
			MO sem LS => 0,00	LS =>	0,00	MO com LS =>	0,00
			Valor do BDI => 0,39			Valor com BDI =>	1,98

	Código Banco	Descrição	Tipo	Und	Quant.	Valor Unit	Total
Composição	89224 SINAPI	BETONEIRA CAPACIDADE NOMINAL DE 600 L, CAPACIDADE DE MISTURA 360 L, MOTOR ELÉTRICO TRIFÁSICO POTÊNCIA DE 4 CV, SEM CARREGADOR - MATERIAIS NA OPERAÇÃO. AF_05/2023	Depreciação, Juros, Impostos e Seguros, Manutenção e Materiais na Franquia	H	1,0000000	2,72	2,72
Insumo	SINAPI 0000270	ENERGIA ELETRICA ATE 2000 KWH INDUSTRIAL, SEM DEMANDA		KWH	2,5000000	1,09	2,72
			MO sem LS => 0,00	LS =>	0,00	MO com LS =>	0,00
			Valor do BDI => 0,67			Valor com BDI =>	3,39

	Código Banco	Descrição	Tipo	Und	Quant.	Valor Unit	Total
Composição	5903 SINAPI	CAMINHÃO PIPA 10.000 L TRUCADO, PESO BRUTO TOTAL 23.000 KG, CARGA ÚTIL MÁXIMA 15.935 KG, DISTÂNCIA ENTRE EIXOS 4,8 M, POTÊNCIA 230 CV, INCLUSIVE TANQUE DE AÇO PARA TRANSPORTE DE ÁGUA - CHI DIURNO. AF_06/2014	Custos Horários Produtivo e Improdutivo dos Equipamentos	CHI	1,0000000	79,82	79,82
Composição Auxiliar	91396 SINAPI	CAMINHÃO PIPA 10.000 L TRUCADO, PESO BRUTO TOTAL 23.000 KG, CARGA ÚTIL MÁXIMA 15.935 KG, DISTÂNCIA ENTRE EIXOS 4,8 M, POTÊNCIA 230 CV, INCLUSIVE TANQUE DE AÇO PARA TRANSPORTE DE ÁGUA - DEPRECIAÇÃO. AF_06/2014	Depreciação, Juros, Impostos e Seguros, Manutenção e Materiais na Operação dos	H	1,0000000	29,03	29,03
Composição Auxiliar	91398 SINAPI	CAMINHÃO PIPA 10.000 L TRUCADO, PESO BRUTO TOTAL 23.000 KG, CARGA ÚTIL MÁXIMA 15.935 KG, DISTÂNCIA ENTRE EIXOS 4,8 M, POTÊNCIA 230 CV, INCLUSIVE TANQUE DE AÇO PARA TRANSPORTE DE ÁGUA - IMPOSTOS E SEGUROS. AF_06/2014	Depreciação, Juros, Impostos e Seguros, Manutenção e Materiais na Operação dos	H	1,0000000	4,52	4,52
Composição Auxiliar	91397 SINAPI	CAMINHÃO PIPA 10.000 L TRUCADO, PESO BRUTO TOTAL 23.000 KG, CARGA ÚTIL MÁXIMA 15.935 KG, DISTÂNCIA ENTRE EIXOS 4,8 M, POTÊNCIA 230 CV, INCLUSIVE TANQUE DE AÇO PARA TRANSPORTE DE ÁGUA - JUROS. AF_06/2014	Depreciação, Juros, Impostos e Seguros, Manutenção e Materiais na Operação dos	H	1,0000000	11,22	11,22
Composição Auxiliar	88282 SINAPI	MOTORISTA DE CAMINHÃO COM ENCARGOS COMPLEMENTARES	Livro SINAPI: Cálculos e	H	1,0000000	35,05	35,05
			MO sem LS => 27,27	LS =>	0,00	MO com LS =>	27,27
			Valor do BDI => 19,92			Valor com BDI =>	99,74

	Código Banco	Descrição	Tipo	Und	Quant.	Valor Unit	Total
Composição	5901 SINAPI	CAMINHÃO PIPA 10.000 L TRUCADO, PESO BRUTO TOTAL 23.000 KG, CARGA ÚTIL MÁXIMA 15.935 KG, DISTÂNCIA ENTRE EIXOS 4,8 M, POTÊNCIA 230 CV, INCLUSIVE TANQUE DE AÇO PARA TRANSPORTE DE ÁGUA - CHP DIURNO. AF_06/2014	Custos Horários Produtivo e Improdutivo dos Equipamentos	CHP	1,0000000	322,97	322,97
Composição Auxiliar	91396 SINAPI	CAMINHÃO PIPA 10.000 L TRUCADO, PESO BRUTO TOTAL 23.000 KG, CARGA ÚTIL MÁXIMA 15.935 KG, DISTÂNCIA ENTRE EIXOS 4,8 M, POTÊNCIA 230 CV, INCLUSIVE TANQUE DE AÇO PARA TRANSPORTE DE ÁGUA - DEPRECIAÇÃO. AF_06/2014	Depreciação, Juros, Impostos e Seguros, Manutenção e Materiais na Operação dos	H	1,0000000	29,03	29,03
Composição Auxiliar	5763 SINAPI	CAMINHÃO PIPA 10.000 L TRUCADO, PESO BRUTO TOTAL 23.000 KG, CARGA ÚTIL MÁXIMA 15.935 KG, DISTÂNCIA ENTRE EIXOS 4,8 M, POTÊNCIA 230 CV, INCLUSIVE TANQUE DE AÇO PARA TRANSPORTE DE ÁGUA - MANUTENÇÃO. AF_06/2014	Depreciação, Juros, Impostos e Seguros, Manutenção e Materiais na Operação dos	H	1,0000000	51,48	51,48
Composição Auxiliar	88282 SINAPI	MOTORISTA DE CAMINHÃO COM ENCARGOS COMPLEMENTARES	Livro SINAPI: Cálculos e	H	1,0000000	35,05	35,05

ESTADO DA BAHIA
CÂMARA MUNICIPAL DE SOUTO SOARES
Rua Nova Jerusalém Nº 12, Centro - Souto Soares – Bahia – CEP 46990-000
CNPJ 07.176.398/0001-60 - Tel: (0xx75) 3339 – 2332
mail: camarasoutosoares@hotmail.com / licitacoescmss@gmail.com

ESTADO DA BAHIA

CÂMARA MUNICIPAL DE SOUTO SOARES

PROP:	CÂMARA MUNICIPAL DE SOUTO SOARES	BDI:	24,96%
OBRA / OBJETO:	AMPLIAÇÃO DA CÂMARA MUNICIPAL DE SOUTO SOARES	REF:	ORSE 09/25 SINAPI 09/25
		DATA:	12/2025
		LOCAL:	SOUTO SOARES /BA

CPU - COMPOSIÇÃO DE PREÇOS UNITÁRIOS

Composição Auxiliar	91398	SINAPI	CAMINHÃO PIPA 10.000 L TRUCADO, PESO BRUTO TOTAL 23.000 KG, CARGA ÚTIL MÁXIMA 15.935 KG, DISTÂNCIA ENTRE EIXOS 4,8 M, POTÊNCIA 230 CV, INCLUSIVE TANQUE DE AÇO PARA TRANSPORTE DE ÁGUA - IMPOSTOS E SEGUROS. AF_06/2014	Depreciação, Juros, Impostos e Seguros, Manutenção e Materiais na Operação dos	H	1,0000000	4,52	4,52
Composição Auxiliar	91397	SINAPI	CAMINHÃO PIPA 10.000 L TRUCADO, PESO BRUTO TOTAL 23.000 KG, CARGA ÚTIL MÁXIMA 15.935 KG, DISTÂNCIA ENTRE EIXOS 4,8 M, POTÊNCIA 230 CV, INCLUSIVE TANQUE DE AÇO PARA TRANSPORTE DE ÁGUA - JUROS. AF_06/2014	Depreciação, Juros, Impostos e Seguros, Manutenção e Materiais na Operação dos	H	1,0000000	11,22	11,22
Composição Auxiliar	53831	SINAPI	CAMINHÃO PIPA 10.000 L TRUCADO, PESO BRUTO TOTAL 23.000 KG, CARGA ÚTIL MÁXIMA 15.935 KG, DISTÂNCIA ENTRE EIXOS 4,8 M, POTÊNCIA 230 CV, INCLUSIVE TANQUE DE AÇO PARA TRANSPORTE DE ÁGUA - MATERIAIS NA OPERAÇÃO. AF_06/2014	Depreciação, Juros, Impostos e Seguros, Manutenção e Materiais na Operação dos	H	1,0000000	191,67	191,67
				MO sem LS => 27,27	LS =>	0,00	MO com LS =>	27,27
				Valor do BDI => 80,61			Valor com BDI =>	403,58

	Código	Banco	Descrição	Tipo	Und	Quant.	Valor Unit	Total
Composição	91396	SINAPI	CAMINHÃO PIPA 10.000 L TRUCADO, PESO BRUTO TOTAL 23.000 KG, CARGA ÚTIL MÁXIMA 15.935 KG, DISTÂNCIA ENTRE EIXOS 4,8 M, POTÊNCIA 230 CV, INCLUSIVE TANQUE DE AÇO PARA TRANSPORTE DE ÁGUA - DEPRECIAÇÃO. AF_06/2014	Depreciação, Juros, Impostos e Seguros, Manutenção e Materiais na Operação dos	H	1,0000000	29,03	29,03
Insumo	00037736	SINAPI	TANQUE DE ACO CARBONO NAO REVESTIDO, PARA TRANSPORTE DE AGUA COM CAPACIDADE DE 10 M3, COM BOMBA CENTRIFUGA POR TOMADA DE FORCA, VAZAO MAXIMA *75* M3/H (INCLUI MONTAGEM, NAO INCLUI CAMINHAO)	Equipamento para Aquisição Permanente	UN	0,0000551	85.950,00	4,73
Insumo	00037758	SINAPI	CAMINHAO TRUCADO, PESO BRUTO TOTAL 23000 KG, CARGA UTIL MAXIMA 15285 KG, DISTANCIA ENTRE EIXOS 4,80 M, POTENCIA 326 CV (INCLUI CABINE E CHASSI, NAO INCLUI CARROCERIA)	Equipamento para Aquisição Permanente	UN	0,0000343	708.565,85	24,30
				MO sem LS => 0,00	LS =>	0,00	MO com LS =>	0,00
				Valor do BDI => 7,24			Valor com BDI =>	36,27

	Código	Banco	Descrição	Tipo	Und	Quant.	Valor Unit	Total
Composição	91398	SINAPI	CAMINHÃO PIPA 10.000 L TRUCADO, PESO BRUTO TOTAL 23.000 KG, CARGA ÚTIL MÁXIMA 15.935 KG, DISTÂNCIA ENTRE EIXOS 4,8 M, POTÊNCIA 230 CV, INCLUSIVE TANQUE DE AÇO PARA TRANSPORTE DE ÁGUA - IMPOSTOS E SEGUROS. AF_06/2014	Depreciação, Juros, Impostos e Seguros, Manutenção e Materiais na Operação dos	H	1,0000000	4,52	4,52
Insumo	00037736	SINAPI	TANQUE DE ACO CARBONO NAO REVESTIDO, PARA TRANSPORTE DE AGUA COM CAPACIDADE DE 10 M3, COM BOMBA CENTRIFUGA POR TOMADA DE FORCA, VAZAO MAXIMA *75* M3/H (INCLUI MONTAGEM, NAO INCLUI CAMINHAO)	Equipamento para Aquisição Permanente	UN	0,0000058	85.950,00	0,49
Insumo	00037758	SINAPI	CAMINHAO TRUCADO, PESO BRUTO TOTAL 23000 KG, CARGA UTIL MAXIMA 15285 KG, DISTANCIA ENTRE EIXOS 4,80 M, POTENCIA 326 CV (INCLUI CABINE E CHASSI, NAO INCLUI CARROCERIA)	Equipamento para Aquisição Permanente	UN	0,0000057	708.565,85	4,03
				MO sem LS => 0,00	LS =>	0,00	MO com LS =>	0,00
				Valor do BDI => 1,12			Valor com BDI =>	5,64

	Código	Banco	Descrição	Tipo	Und	Quant.	Valor Unit	Total
Composição	91397	SINAPI	CAMINHÃO PIPA 10.000 L TRUCADO, PESO BRUTO TOTAL 23.000 KG, CARGA ÚTIL MÁXIMA 15.935 KG, DISTÂNCIA ENTRE EIXOS 4,8 M, POTÊNCIA 230 CV, INCLUSIVE TANQUE DE AÇO PARA TRANSPORTE DE ÁGUA - JUROS. AF_06/2014	Depreciação, Juros, Impostos e Seguros, Manutenção e Materiais na Operação dos	H	1,0000000	11,22	11,22

ESTADO DA BAHIA
CÂMARA MUNICIPAL DE SOUTO SOARES
Rua Nova Jerusalém Nº 12, Centro - Souto Soares – Bahia – CEP 46990-000
CNPJ 07.176.398/0001-60 - Tel: (0xx75) 3339 – 2332
mail: camarasoutosoares@hotmail.com / licitacoescmss@gmail.com

ESTADO DA BAHIA

CÂMARA MUNICIPAL DE SOUTO SOARES

PROP:	CÂMARA MUNICIPAL DE SOUTO SOARES	BDI:	24,96%
OBRA / OBJETO:	AMPLIAÇÃO DA CÂMARA MUNICIPAL DE SOUTO SOARES	REF:	ORSE 09/25 SINAPI 09/25
		DATA:	12/2025
		LOCAL:	SOUTO SOARES /BA

CPU - COMPOSIÇÃO DE PREÇOS UNITÁRIOS

Insumo	0003773 6	SINAPI	TANQUE DE ACO CARBONO NAO REVESTIDO, PARA TRANSPORTE DE AGUA COM CAPACIDADE DE 10 M3, COM BOMBA CENTRIFUGA POR TOMADA DE FORCA, VAZAO MAXIMA *75* M3/H (INCLUI MONTAGEM, NAO INCLUI CAMINHAO)	Equipamento para Aquisição Permanente	UN	0,0000144	85.950,00	1,23
Insumo	0003775 8	SINAPI	CAMINHAO TRUCADO, PESO BRUTO TOTAL 23000 KG, CARGA UTIL MAXIMA 15285 KG, DISTANCIA ENTRE EIXOS 4,80 M, POTENCIA 326 CV (INCLUI CABINE E CHASSI, NAO INCLUI CARROCERIA)	Equipamento para Aquisição Permanente	UN	0,0000141	708.565,85	9,99
			MO sem LS => 0,00		LS =>	0,00	MO com LS =>	0,00
			Valor do BDI => 2,80				Valor com BDI =>	14,02

	Código	Banco	Descrição	Tipo	Und	Quant.	Valor Unit	Total
Composição	5763	SINAPI	CAMINHÃO PIPA 10.000 L TRUCADO, PESO BRUTO TOTAL 23.000 KG, CARGA ÚTIL MÁXIMA 15.935 KG, DISTÂNCIA ENTRE EIXOS 4,8 M, POTÊNCIA 230 CV, INCLUSIVE TANQUE DE AÇO PARA TRANSPORTE DE ÁGUA - MANUTENÇÃO. AF_06/2014	Depreciação, Juros, Impostos e Seguros, Manutenção e Materiais na Operação dos	H	1,0000000	51,48	51,48
Insumo	0003775 8	SINAPI	CAMINHAO TRUCADO, PESO BRUTO TOTAL 23000 KG, CARGA UTIL MAXIMA 15285 KG, DISTANCIA ENTRE EIXOS 4,80 M, POTENCIA 326 CV (INCLUI CABINE E CHASSI, NAO INCLUI CARROCERIA)	Equipamento para Aquisição Permanente	UN	0,0000643	708.565,85	45,56
Insumo	0003773 6	SINAPI	TANQUE DE ACO CARBONO NAO REVESTIDO, PARA TRANSPORTE DE AGUA COM CAPACIDADE DE 10 M3, COM BOMBA CENTRIFUGA POR TOMADA DE FORCA, VAZAO MAXIMA *75* M3/H (INCLUI MONTAGEM, NAO INCLUI CAMINHAO)	Equipamento para Aquisição Permanente	UN	0,0000689	85.950,00	5,92
			MO sem LS => 0,00		LS =>	0,00	MO com LS =>	0,00
			Valor do BDI => 12,84				Valor com BDI =>	64,32

	Código	Banco	Descrição	Tipo	Und	Quant.	Valor Unit	Total
Composição	53831	SINAPI	CAMINHÃO PIPA 10.000 L TRUCADO, PESO BRUTO TOTAL 23.000 KG, CARGA ÚTIL MÁXIMA 15.935 KG, DISTÂNCIA ENTRE EIXOS 4,8 M, POTÊNCIA 230 CV, INCLUSIVE TANQUE DE AÇO PARA TRANSPORTE DE ÁGUA - MATERIAIS NA OPERAÇÃO. AF_06/2014	Depreciação, Juros, Impostos e Seguros, Manutenção e Materiais na Operação dos	H	1,0000000	191,67	191,67
Insumo	0000422	SINAPI	OLEO DIESEL COMBUSTIVEL COMUM METROPOLITANO S-10 OU S-500	Material	L	32,1600000	5,96	191,67
			MO sem LS => 0,00		LS =>	0,00	MO com LS =>	0,00
			Valor do BDI => 47,84				Valor com BDI =>	239,51

	Código	Banco	Descrição	Tipo	Und	Quant.	Valor Unit	Total
Composição	88261	SINAPI	CARPINTEIRO DE ESQUADRIAS COM ENCARGOS COMPLEMENTARES	Livro SINAPI: Cálculos e	H	1,0000000	31,99	31,99
Composição Auxiliar	95329	SINAPI	CURSO DE CAPACITAÇÃO PARA CARPINTEIRO DE ESQUADRIA (ENCARGOS COMPLEMENTARES) -	Livro SINAPI: Cálculos e	H	1,0000000	0,33	0,33
Insumo	0003737	SINAPI	ALIMENTACAO - HORISTA (COLETADO CAIXA - ENCARGOS COMPLEMENTARES)	Material	H	1,0000000	4,52	4,52
Insumo	0004345	SINAPI	FERRAMENTAS - FAMILIA CARPINTEIRO DE FORMAS - HORISTA (ENCARGOS COMPLEMENTARES -	Material	H	1,0000000	0,44	0,44
Insumo	0003737	SINAPI	SEGURO - HORISTA (COLETADO CAIXA - ENCARGOS COMPLEMENTARES)	Material	H	1,0000000	0,08	0,08
Insumo	0004348	SINAPI	EPI - FAMILIA CARPINTEIRO DE FORMAS - HORISTA (ENCARGOS COMPLEMENTARES - COLETADO	Material	H	1,0000000	1,43	1,43
Insumo	0003737	SINAPI	TRANSPORTE - HORISTA (COLETADO CAIXA - ENCARGOS COMPLEMENTARES)	Material	H	1,0000000	0,85	0,85
Insumo	0000121	SINAPI	CARPINTEIRO DE ESQUADRIAS (HORISTA)	Mão de Obra	H	1,0000000	22,91	22,91
Insumo	0003737	SINAPI	EXAMES - HORISTA (COLETADO CAIXA - ENCARGOS COMPLEMENTARES)	Material	H	1,0000000	1,43	1,43
			MO sem LS => 23,24		LS =>	0,00	MO com LS =>	23,24

ESTADO DA BAHIA
CÂMARA MUNICIPAL DE SOUTO SOARES
Rua Nova Jerusalém Nº 12, Centro - Souto Soares – Bahia – CEP 46990-000
CNPJ 07.176.398/0001-60 - Tel: (0xx75) 3339 – 2332
mail: camarasoutosoares@hotmail.com / licitacoescmss@gmail.com

ESTADO DA BAHIA

CÂMARA MUNICIPAL DE SOUTO SOARES

PROP:	CÂMARA MUNICIPAL DE SOUTO SOARES	BDI:	24,96%
OBRA / OBJETO:	AMPLIAÇÃO DA CÂMARA MUNICIPAL DE SOUTO SOARES	REF:	ORSE 09/25 SINAPI 09/25
		DATA:	12/2025
		LOCAL:	SOUTO SOARES /BA

CPU - COMPOSIÇÃO DE PREÇOS UNITÁRIOS

				Valor do BDI =>	7,98		Valor com BDI =>	39,97
	Código	**Banco**	**Descrição**	**Tipo**	**Und**	**Quant.**	**Valor Unit**	**Total**
Composição	88262	SINAPI	CARPINTEIRO DE FORMAS COM ENCARGOS COMPLEMENTARES	Livro SINAPI: Cálculos e	H	1,0000000	33,07	33,07
Composição Auxiliar	95330	SINAPI	CURSO DE CAPACITAÇÃO PARA CARPINTEIRO DE FÔRMAS (ENCARGOS COMPLEMENTARES) -	Livro SINAPI: Cálculos e	H	1,0000000	0,27	0,27
Insumo	0003737	SINAPI	SEGURO - HORISTA (COLETADO CAIXA - ENCARGOS COMPLEMENTARES)	Material	H	1,0000000	0,08	0,08
Insumo	0003737	SINAPI	TRANSPORTE - HORISTA (COLETADO CAIXA - ENCARGOS COMPLEMENTARES)	Material	H	1,0000000	0,85	0,85
Insumo	0004348	SINAPI	EPI - FAMILIA CARPINTEIRO DE FORMAS - HORISTA (ENCARGOS COMPLEMENTARES - COLETADO	Material	H	1,0000000	1,43	1,43
Insumo	0004345	SINAPI	FERRAMENTAS - FAMILIA CARPINTEIRO DE FORMAS - HORISTA (ENCARGOS COMPLEMENTARES -	Material	H	1,0000000	0,44	0,44
Insumo	0003737	SINAPI	ALIMENTACAO - HORISTA (COLETADO CAIXA - ENCARGOS COMPLEMENTARES)	Material	H	1,0000000	4,52	4,52
Insumo	0003737	SINAPI	EXAMES - HORISTA (COLETADO CAIXA - ENCARGOS COMPLEMENTARES)	Material	H	1,0000000	1,43	1,43
Insumo	0000121	SINAPI	CARPINTEIRO DE FORMAS PARA CONCRETO (HORISTA)	Mão de Obra	H	1,0000000	24,05	24,05
				MO sem LS =>	24,32	LS => 0,00	MO com LS =>	24,32
				Valor do BDI =>	8,25		Valor com BDI =>	41,32
	Código	**Banco**	**Descrição**	**Tipo**	**Und**	**Quant.**	**Valor Unit**	**Total**
Composição	91533	SINAPI	COMPACTADOR DE SOLOS DE PERCUSSÃO (SOQUETE) COM MOTOR A GASOLINA 4 TEMPOS, POTÊNCIA 4 CV - CHP DIURNO. AF_08/2015	Custos Horários Produtivo e Improdutivo dos	CHP	1,0000000	49,12	49,12
Composição Auxiliar	91530	SINAPI	COMPACTADOR DE SOLOS DE PERCUSSÃO (SOQUETE) COM MOTOR A GASOLINA 4 TEMPOS, POTÊNCIA 4 CV - JUROS. AF_08/2015	Depreciação, Juros, Impostos e Seguros,	H	1,0000000	0,20	0,20
Composição Auxiliar	88297	SINAPI	OPERADOR DE MÁQUINAS E EQUIPAMENTOS COM ENCARGOS COMPLEMENTARES	Livro SINAPI: Cálculos e	H	1,0000000	40,76	40,76
Composição Auxiliar	91531	SINAPI	COMPACTADOR DE SOLOS DE PERCUSSÃO (SOQUETE) COM MOTOR A GASOLINA 4 TEMPOS, POTÊNCIA 4 CV - MANUTENÇÃO. AF_08/2015	Depreciação, Juros, Impostos e Seguros,	H	1,0000000	0,95	0,95
Composição Auxiliar	91532	SINAPI	COMPACTADOR DE SOLOS DE PERCUSSÃO (SOQUETE) COM MOTOR A GASOLINA 4 TEMPOS, POTÊNCIA 4 CV - MATERIAIS NA OPERAÇÃO.	Depreciação, Juros, Impostos e Seguros,	H	1,0000000	6,46	6,46
Composição Auxiliar	91529	SINAPI	COMPACTADOR DE SOLOS DE PERCUSSÃO (SOQUETE) COM MOTOR A GASOLINA 4 TEMPOS, POTÊNCIA 4 CV - DEPRECIAÇÃO. AF_08/2015	Depreciação, Juros, Impostos e Seguros,	H	1,0000000	0,75	0,75
				MO sem LS =>	32,98	LS => 0,00	MO com LS =>	32,98
				Valor do BDI =>	12,26		Valor com BDI =>	61,38
	Código	**Banco**	**Descrição**	**Tipo**	**Und**	**Quant.**	**Valor Unit**	**Total**
Composição	91529	SINAPI	COMPACTADOR DE SOLOS DE PERCUSSÃO (SOQUETE) COM MOTOR A GASOLINA 4 TEMPOS, POTÊNCIA 4 CV - DEPRECIAÇÃO. AF_08/2015	Depreciação, Juros, Impostos e Seguros,	H	1,0000000	0,75	0,75
Insumo	0001345	SINAPI	COMPACTADOR DE SOLOS DE PERCURSAO (SOQUETE) COM MOTOR A GASOLINA 4 TEMPOS DE	Equipamento para Aquisição	UN	0,0000533	14.245,40	0,75
				MO sem LS =>	0,00	LS => 0,00	MO com LS =>	0,00
				Valor do BDI =>	0,18		Valor com BDI =>	0,93
	Código	**Banco**	**Descrição**	**Tipo**	**Und**	**Quant.**	**Valor Unit**	**Total**
Composição	91530	SINAPI	COMPACTADOR DE SOLOS DE PERCUSSÃO (SOQUETE) COM MOTOR A GASOLINA 4 TEMPOS, POTÊNCIA 4 CV - JUROS. AF_08/2015	Depreciação, Juros, Impostos e Seguros,	H	1,0000000	0,20	0,20
Insumo	0001345	SINAPI	COMPACTADOR DE SOLOS DE PERCURSAO (SOQUETE) COM MOTOR A GASOLINA 4 TEMPOS DE	Equipamento para Aquisição	UN	0,0000143	14.245,40	0,20

ESTADO DA BAHIA
CÂMARA MUNICIPAL DE SOUTO SOARES
Rua Nova Jerusalém Nº 12, Centro - Souto Soares – Bahia – CEP 46990-000
CNPJ 07.176.398/0001-60 - Tel: (0xx75) 3339 – 2332
mail: camarasoutosoares@hotmail.com / licitacoescmss@gmail.com

ESTADO DA BAHIA

CÂMARA MUNICIPAL DE SOUTO SOARES

PROP:	CÂMARA MUNICIPAL DE SOUTO SOARES	BDI:	24,96%
OBRA / OBJETO:	AMPLIAÇÃO DA CÂMARA MUNICIPAL DE SOUTO SOARES	REF:	ORSE 09/25 SINAPI 09/25
		DATA:	12/2025
		LOCAL:	SOUTO SOARES /BA

CPU - COMPOSIÇÃO DE PREÇOS UNITÁRIOS

			MO sem LS =>	0,00	LS =>	0,00	MO com LS =>	0,00
			Valor do BDI =>	0,04			Valor com BDI =>	0,24

	Código	Banco	Descrição	Tipo	Und	Quant.	Valor Unit	Total
Composição	91531	SINAPI	COMPACTADOR DE SOLOS DE PERCUSSÃO (SOQUETE) COM MOTOR A GASOLINA 4 TEMPOS, POTÊNCIA 4 CV - MANUTENÇÃO. AF_08/2015	Depreciação, Juros, Impostos e Seguros,	H	1,0000000	0,95	0,95
Insumo	0001345	SINAPI	COMPACTADOR DE SOLOS DE PERCURSAO (SOQUETE) COM MOTOR A GASOLINA 4 TEMPOS DE	Equipamento para Aquisição	UN	0,0000667	14.245,40	0,95
				MO sem LS =>	0,00	LS => 0,00	MO com LS =>	0,00
				Valor do BDI =>	0,23		Valor com BDI =>	1,18

	Código	Banco	Descrição	Tipo	Und	Quant.	Valor Unit	Total
Composição	91532	SINAPI	COMPACTADOR DE SOLOS DE PERCUSSÃO (SOQUETE) COM MOTOR A GASOLINA 4 TEMPOS, POTÊNCIA 4 CV - MATERIAIS NA OPERAÇÃO.	Depreciação, Juros, Impostos e Seguros,	H	1,0000000	6,46	6,46
Insumo	0000422	SINAPI	GASOLINA COMUM	Material	L	1,0300000	6,28	6,46
				MO sem LS =>	0,00	LS => 0,00	MO com LS =>	0,00
				Valor do BDI =>	1,61		Valor com BDI =>	8,07

	Código	Banco	Descrição	Tipo	Und	Quant.	Valor Unit	Total
Composição	90965	SINAPI	COMPRESSOR DE AR REBOCÁVEL, VAZÃO 89 PCM, PRESSÃO EFETIVA DE TRABALHO 102 PSI, MOTOR DIESEL, POTÊNCIA 20 CV - CHI DIURNO. AF_06/2015	Custos Horários Produtivo e Improdutivo dos	CHI	1,0000000	8,90	8,90
Composição Auxiliar	90961	SINAPI	COMPRESSOR DE AR REBOCÁVEL, VAZÃO 89 PCM, PRESSÃO EFETIVA DE TRABALHO 102 PSI, MOTOR DIESEL, POTÊNCIA 20 CV - JUROS. AF_06/2015	Depreciação, Juros, Impostos e Seguros,	H	1,0000000	1,88	1,88
Composição Auxiliar	90960	SINAPI	COMPRESSOR DE AR REBOCÁVEL, VAZÃO 89 PCM, PRESSÃO EFETIVA DE TRABALHO 102 PSI, MOTOR DIESEL, POTÊNCIA 20 CV - DEPRECIAÇÃO.	Depreciação, Juros, Impostos e Seguros,	H	1,0000000	7,02	7,02
				MO sem LS =>	0,00	LS => 0,00	MO com LS =>	0,00
				Valor do BDI =>	2,22		Valor com BDI =>	11,12

	Código	Banco	Descrição	Tipo	Und	Quant.	Valor Unit	Total
Composição	90964	SINAPI	COMPRESSOR DE AR REBOCÁVEL, VAZÃO 89 PCM, PRESSÃO EFETIVA DE TRABALHO 102 PSI, MOTOR DIESEL, POTÊNCIA 20 CV - CHP DIURNO. AF_06/2015	Custos Horários Produtivo e Improdutivo dos	CHP	1,0000000	32,59	32,59
Composição Auxiliar	90962	SINAPI	COMPRESSOR DE AR REBOCÁVEL, VAZÃO 89 PCM, PRESSÃO EFETIVA DE TRABALHO 102 PSI, MOTOR DIESEL, POTÊNCIA 20 CV - MANUTENÇÃO.	Depreciação, Juros, Impostos e Seguros,	H	1,0000000	8,79	8,79
Composição Auxiliar	90961	SINAPI	COMPRESSOR DE AR REBOCÁVEL, VAZÃO 89 PCM, PRESSÃO EFETIVA DE TRABALHO 102 PSI, MOTOR DIESEL, POTÊNCIA 20 CV - JUROS. AF_06/2015	Depreciação, Juros, Impostos e Seguros,	H	1,0000000	1,88	1,88
Composição Auxiliar	90960	SINAPI	COMPRESSOR DE AR REBOCÁVEL, VAZÃO 89 PCM, PRESSÃO EFETIVA DE TRABALHO 102 PSI, MOTOR DIESEL, POTÊNCIA 20 CV - DEPRECIAÇÃO.	Depreciação, Juros, Impostos e Seguros,	H	1,0000000	7,02	7,02
Composição Auxiliar	90963	SINAPI	COMPRESSOR DE AR REBOCÁVEL, VAZÃO 89 PCM, PRESSÃO EFETIVA DE TRABALHO 102 PSI, MOTOR DIESEL, POTÊNCIA 20 CV - MATERIAIS NA	Depreciação, Juros, Impostos e Seguros,	H	1,0000000	14,90	14,90
				MO sem LS =>	0,00	LS => 0,00	MO com LS =>	0,00
				Valor do BDI =>	8,13		Valor com BDI =>	40,72

	Código	Banco	Descrição	Tipo	Und	Quant.	Valor Unit	Total
Composição	90960	SINAPI	COMPRESSOR DE AR REBOCÁVEL, VAZÃO 89 PCM, PRESSÃO EFETIVA DE TRABALHO 102 PSI, MOTOR DIESEL, POTÊNCIA 20 CV - DEPRECIAÇÃO.	Depreciação, Juros, Impostos e Seguros,	H	1,0000000	7,02	7,02

ESTADO DA BAHIA
CÂMARA MUNICIPAL DE SOUTO SOARES
Rua Nova Jerusalém Nº 12, Centro - Souto Soares – Bahia – CEP 46990-000
CNPJ 07.176.398/0001-60 - Tel: (0xx75) 3339 – 2332
mail: camarasoutosoares@hotmail.com / licitacoescmss@gmail.com

ESTADO DA BAHIA

CÂMARA MUNICIPAL DE SOUTO SOARES

PROP:	CÂMARA MUNICIPAL DE SOUTO SOARES	BDI:	24,96%
OBRA / OBJETO:	AMPLIAÇÃO DA CÂMARA MUNICIPAL DE SOUTO SOARES	REF:	ORSE 09/25 SINAPI 09/25
		DATA:	12/2025
		LOCAL:	SOUTO SOARES /BA

CPU - COMPOSIÇÃO DE PREÇOS UNITÁRIOS

Insumo	00013803	SINAPI	COMPRESSOR DE AR REBOCAVEL, VAZAO 89 PCM, PRESSAO EFETIVA DE TRABALHO *102* PSI, MOTOR DIESEL, POTENCIA *20* CV	Equipamento para Aquisição Permanente	UN	0,0000533	131.850,00	7,02
				MO sem LS => 0,00	LS =>	0,00	MO com LS =>	0,00
				Valor do BDI => 1,75			Valor com BDI =>	8,77

	Código	Banco	Descrição	Tipo	Und	Quant.	Valor Unit	Total
Composição	90961	SINAPI	COMPRESSOR DE AR REBOCÁVEL, VAZÃO 89 PCM, PRESSÃO EFETIVA DE TRABALHO 102 PSI, MOTOR DIESEL, POTÊNCIA 20 CV - JUROS. AF_06/2015	Depreciação, Juros, Impostos e Seguros,	H	1,0000000	1,88	1,88
Insumo	00013803	SINAPI	COMPRESSOR DE AR REBOCAVEL, VAZAO 89 PCM, PRESSAO EFETIVA DE TRABALHO *102* PSI, MOTOR DIESEL, POTENCIA *20* CV	Equipamento para Aquisição Permanente	UN	0,0000143	131.850,00	1,88
				MO sem LS => 0,00	LS =>	0,00	MO com LS =>	0,00
				Valor do BDI => 0,46			Valor com BDI =>	2,34

	Código	Banco	Descrição	Tipo	Und	Quant.	Valor Unit	Total
Composição	90962	SINAPI	COMPRESSOR DE AR REBOCÁVEL, VAZÃO 89 PCM, PRESSÃO EFETIVA DE TRABALHO 102 PSI, MOTOR DIESEL, POTÊNCIA 20 CV - MANUTENÇÃO.	Depreciação, Juros, Impostos e Seguros,	H	1,0000000	8,79	8,79
Insumo	00013803	SINAPI	COMPRESSOR DE AR REBOCAVEL, VAZAO 89 PCM, PRESSAO EFETIVA DE TRABALHO *102* PSI, MOTOR DIESEL, POTENCIA *20* CV	Equipamento para Aquisição Permanente	UN	0,0000667	131.850,00	8,79
				MO sem LS => 0,00	LS =>	0,00	MO com LS =>	0,00
				Valor do BDI => 2,19			Valor com BDI =>	10,98

	Código	Banco	Descrição	Tipo	Und	Quant.	Valor Unit	Total
Composição	90963	SINAPI	COMPRESSOR DE AR REBOCÁVEL, VAZÃO 89 PCM, PRESSÃO EFETIVA DE TRABALHO 102 PSI, MOTOR DIESEL, POTÊNCIA 20 CV - MATERIAIS NA	Depreciação, Juros, Impostos e Seguros,	H	1,0000000	14,90	14,90
Insumo	0000422	SINAPI	OLEO DIESEL COMBUSTIVEL COMUM METROPOLITANO S-10 OU S-500	Material	L	2,5000000	5,96	14,90
				MO sem LS => 0,00	LS =>	0,00	MO com LS =>	0,00
				Valor do BDI => 3,71			Valor com BDI =>	18,61

	Código	Banco	Descrição	Tipo	Und	Quant.	Valor Unit	Total
Composição	102486	SINAPI	CONCRETO FCK = 15MPA, TRAÇO 1:3,4:3,4 (EM MASSA SECA DE CIMENTO/ AREIA MÉDIA/ SEIXO ROLADO) - PREPARO MANUAL. AF_05/2021	Produção de Concreto	m³	1,0000000	733,67	733,67
Composição Auxiliar	88316	SINAPI	SERVENTE COM ENCARGOS COMPLEMENTARES	Livro SINAPI: Cálculos e	H	6,2383000	24,37	152,02
Insumo	0000037	SINAPI	AREIA MEDIA - POSTO JAZIDA/FORNECEDOR (RETIRADO NA JAZIDA, SEM TRANSPORTE)	Material	m³	0,8348000	139,89	116,78
Insumo	0000473	SINAPI	SEIXO ROLADO PARA APLICACAO EM CONCRETO (POSTO PEDREIRA/FORNECEDOR, SEM FRETE)	Material	m³	0,5946000	381,61	226,90
Insumo	0000137	SINAPI	CIMENTO PORTLAND COMPOSTO CP II-32	Material	KG	283,3092000	0,84	237,97
				MO sem LS => 96,63	LS =>	0,00	MO com LS =>	96,63
				Valor do BDI => 183,12			Valor com BDI =>	916,79

	Código	Banco	Descrição	Tipo	Und	Quant.	Valor Unit	Total
Composição	94964	SINAPI	CONCRETO FCK = 20MPA, TRAÇO 1:2,7:3 (EM MASSA SECA DE CIMENTO/ AREIA MÉDIA/ BRITA 1) - PREPARO MECÂNICO COM BETONEIRA 400 L.	Produção de Concreto	m³	1,0000000	574,70	574,70
Composição Auxiliar	88830	SINAPI	BETONEIRA CAPACIDADE NOMINAL DE 400 L, CAPACIDADE DE MISTURA 280 L, MOTOR ELÉTRICO TRIFÁSICO POTÊNCIA DE 2 CV, SEM CARREGADOR - CHP DIURNO. AF_05/2023	Custos Horários Produtivo e Improdutivo dos Equipamentos	CHP	0,8259000	2,18	1,80

ESTADO DA BAHIA
CÂMARA MUNICIPAL DE SOUTO SOARES
Rua Nova Jerusalém Nº 12, Centro - Souto Soares – Bahia – CEP 46990-000
CNPJ 07.176.398/0001-60 - Tel: (0xx75) 3339 – 2332
mail: camarasoutosoares@hotmail.com / licitacoescmss@gmail.com

ESTADO DA BAHIA

CÂMARA MUNICIPAL DE SOUTO SOARES

PROP:	CÂMARA MUNICIPAL DE SOUTO SOARES	BDI:	24,96%
OBRA / OBJETO:	AMPLIAÇÃO DA CÂMARA MUNICIPAL DE SOUTO SOARES	REF:	ORSE 09/25 SINAPI 09/25
		DATA:	12/2025
		LOCAL:	SOUTO SOARES /BA

CPU - COMPOSIÇÃO DE PREÇOS UNITÁRIOS

Composição Auxiliar	88316	SINAPI	SERVENTE COM ENCARGOS COMPLEMENTARES	Livro SINAPI: Cálculos e	H	2,5333000	24,37	61,73
Composição Auxiliar	88377	SINAPI	OPERADOR DE BETONEIRA ESTACIONÁRIA/MISTURADOR COM ENCARGOS	Livro SINAPI: Cálculos e	H	1,6046000	40,92	65,66
Composição Auxiliar	88831	SINAPI	BETONEIRA CAPACIDADE NOMINAL DE 400 L, CAPACIDADE DE MISTURA 280 L, MOTOR ELÉTRICO TRIFÁSICO POTÊNCIA DE 2 CV, SEM CARREGADOR - CHI DIURNO. AF_05/2023	Custos Horários Produtivo e Improdutivo dos Equipamentos	CHI	0,7787000	0,43	0,33
Insumo	0000137	SINAPI	CIMENTO PORTLAND COMPOSTO CP II-32	Material	KG	322,9777000	0,84	271,30
Insumo	0000472	SINAPI	PEDRA BRITADA N. 1 (9,5 A 19 MM) POSTO PEDREIRA/FORNECEDOR, SEM FRETE	Material	m³	0,5872000	116,09	68,16
Insumo	0000037	SINAPI	AREIA MEDIA - POSTO JAZIDA/FORNECEDOR (RETIRADO NA JAZIDA, SEM TRANSPORTE)	Material	m³	0,7558000	139,89	105,72
				MO sem LS => 92,41	LS =>	0,00	MO com LS =>	92,41
				Valor do BDI => 143,44			Valor com BDI =>	718,14

	Código	Banco	Descrição	Tipo	Und	Quant.	Valor Unit	Total
Composição	94972	SINAPI	CONCRETO FCK = 30MPA, TRAÇO 1:2,1:2,5 (EM MASSA SECA DE CIMENTO/ AREIA MÉDIA/ BRITA 1) - PREPARO MECÂNICO COM BETONEIRA 600 L.	Produção de Concreto	m³	1,0000000	600,49	600,49
Composição Auxiliar	89225	SINAPI	BETONEIRA CAPACIDADE NOMINAL DE 600 L, CAPACIDADE DE MISTURA 360 L, MOTOR ELÉTRICO TRIFÁSICO POTÊNCIA DE 4 CV, SEM CARREGADOR - CHP DIURNO. AF_05/2023	Custos Horários Produtivo e Improdutivo dos Equipamentos	CHP	0,6382000	6,10	3,89
Composição Auxiliar	88377	SINAPI	OPERADOR DE BETONEIRA ESTACIONÁRIA/MISTURADOR COM ENCARGOS	Livro SINAPI: Cálculos e	H	1,2400000	40,92	50,74
Composição Auxiliar	88316	SINAPI	SERVENTE COM ENCARGOS COMPLEMENTARES	Livro SINAPI: Cálculos e	H	1,9633000	24,37	47,84
Composição Auxiliar	89226	SINAPI	BETONEIRA CAPACIDADE NOMINAL DE 600 L, CAPACIDADE DE MISTURA 360 L, MOTOR ELÉTRICO TRIFÁSICO POTÊNCIA DE 4 CV, SEM CARREGADOR - CHI DIURNO. AF_05/2023	Custos Horários Produtivo e Improdutivo dos Equipamentos	CHI	0,6018000	1,79	1,07
Insumo	0000137	SINAPI	CIMENTO PORTLAND COMPOSTO CP II-32	Material	KG	391,1663000	0,84	328,57
Insumo	0000472	SINAPI	PEDRA BRITADA N. 1 (9,5 A 19 MM) POSTO PEDREIRA/FORNECEDOR, SEM FRETE	Material	m³	0,5927000	116,09	68,80
Insumo	0000037	SINAPI	AREIA MEDIA - POSTO JAZIDA/FORNECEDOR (RETIRADO NA JAZIDA, SEM TRANSPORTE)	Material	m³	0,7119000	139,89	99,58
				MO sem LS => 71,50	LS =>	0,00	MO com LS =>	71,50
				Valor do BDI => 149,88			Valor com BDI =>	750,37

	Código	Banco	Descrição	Tipo	Und	Quant.	Valor Unit	Total
Composição	94974	SINAPI	CONCRETO MAGRO PARA LASTRO, TRAÇO 1:4,5:4,5 (EM MASSA SECA DE CIMENTO/ AREIA MÉDIA/ BRITA 1) - PREPARO MANUAL. AF_05/2021	Produção de Concreto	m³	1,0000000	525,82	525,82
Composição Auxiliar	88316	SINAPI	SERVENTE COM ENCARGOS COMPLEMENTARES	Livro SINAPI: Cálculos e	H	6,2858000	24,37	153,18
Insumo	0000472	SINAPI	PEDRA BRITADA N. 1 (9,5 A 19 MM) POSTO PEDREIRA/FORNECEDOR, SEM FRETE	Material	m³	0,5971000	116,09	69,31
Insumo	0000137	SINAPI	CIMENTO PORTLAND COMPOSTO CP II-32	Material	KG	218,9300000	0,84	183,90
Insumo	0000037	SINAPI	AREIA MEDIA - POSTO JAZIDA/FORNECEDOR (RETIRADO NA JAZIDA, SEM TRANSPORTE)	Material	m³	0,8538000	139,89	119,43
				MO sem LS => 97,36	LS =>	0,00	MO com LS =>	97,36
				Valor do BDI => 131,24			Valor com BDI =>	657,06

	Código	Banco	Descrição	Tipo	Und	Quant.	Valor Unit	Total
Composição	94968	SINAPI	CONCRETO MAGRO PARA LASTRO, TRAÇO 1:4,5:4,5 (EM MASSA SECA DE CIMENTO/ AREIA MÉDIA/ BRITA 1) - PREPARO MECÂNICO COM BETONEIRA	Produção de Concreto	m³	1,0000000	474,44	474,44

ESTADO DA BAHIA
CÂMARA MUNICIPAL DE SOUTO SOARES
Rua Nova Jerusalém Nº 12, Centro - Souto Soares – Bahia – CEP 46990-000
CNPJ 07.176.398/0001-60 - Tel: (0xx75) 3339 – 2332
mail: camarasoutosoares@hotmail.com / licitacoescmss@gmail.com

ESTADO DA BAHIA

CÂMARA MUNICIPAL DE SOUTO SOARES

PROP:	CÂMARA MUNICIPAL DE SOUTO SOARES	BDI:	24,96%
OBRA / OBJETO:	AMPLIAÇÃO DA CÂMARA MUNICIPAL DE SOUTO SOARES	REF:	ORSE 09/25 SINAPI 09/25
		DATA:	12/2025
		LOCAL:	SOUTO SOARES /BA

CPU - COMPOSIÇÃO DE PREÇOS UNITÁRIOS

Composição Auxiliar	89226	SINAPI	BETONEIRA CAPACIDADE NOMINAL DE 600 L, CAPACIDADE DE MISTURA 360 L, MOTOR ELÉTRICO TRIFÁSICO POTÊNCIA DE 4 CV, SEM CARREGADOR - CHI DIURNO. AF_05/2023	Custos Horários Produtivo e Improdutivo dos Equipamentos	CHI	0,6462000	1,79	1,15
Composição Auxiliar	88377	SINAPI	OPERADOR DE BETONEIRA ESTACIONÁRIA/MISTURADOR COM ENCARGOS	Livro SINAPI: Cálculos e	H	1,3315000	40,92	54,48
Composição Auxiliar	89225	SINAPI	BETONEIRA CAPACIDADE NOMINAL DE 600 L, CAPACIDADE DE MISTURA 360 L, MOTOR ELÉTRICO TRIFÁSICO POTÊNCIA DE 4 CV, SEM CARREGADOR - CHP DIURNO. AF_05/2023	Custos Horários Produtivo e Improdutivo dos Equipamentos	CHP	0,6853000	6,10	4,18
Composição Auxiliar	88316	SINAPI	SERVENTE COM ENCARGOS COMPLEMENTARES	Livro SINAPI: Cálculos e	H	2,1058000	24,37	51,31
Insumo	0000137	SINAPI	CIMENTO PORTLAND COMPOSTO CP II-32	Material	KG	213,4531000	0,84	179,30
Insumo	0000472	SINAPI	PEDRA BRITADA N. 1 (9,5 A 19 MM) POSTO PEDREIRA/FORNECEDOR, SEM FRETE	Material	m³	0,5821000	116,09	67,57
Insumo	0000037	SINAPI	AREIA MEDIA - POSTO JAZIDA/FORNECEDOR (RETIRADO NA JAZIDA, SEM TRANSPORTE)	Material	m³	0,8325000	139,89	116,45
				MO sem LS => 76,73	LS =>	0,00	MO com LS =>	76,73
				Valor do BDI => 118,42			Valor com BDI =>	592,86

	Código	Banco	Descrição	Tipo	Und	Quant.	Valor Unit	Total
Composição	92803	SINAPI	CORTE E DOBRA DE AÇO CA-50, DIÂMETRO DE 10,0 MM. AF_06/2022	Armação para Estruturas de	KG	1,0000000	7,96	7,96
Composição Auxiliar	88245	SINAPI	ARMADOR COM ENCARGOS COMPLEMENTARES	Livro SINAPI: Cálculos e	H	0,0088000	33,29	0,29
Composição Auxiliar	88238	SINAPI	AJUDANTE DE ARMADOR COM ENCARGOS COMPLEMENTARES	Livro SINAPI: Cálculos e	H	0,0014000	25,12	0,03
Insumo	0000003	SINAPI	ACO CA-50, 10,0 MM, VERGALHAO	Material	KG	1,1100000	6,89	7,64
				MO sem LS => 0,23	LS =>	0,00	MO com LS =>	0,23
				Valor do BDI => 1,98			Valor com BDI =>	9,94

	Código	Banco	Descrição	Tipo	Und	Quant.	Valor Unit	Total
Composição	92804	SINAPI	CORTE E DOBRA DE AÇO CA-50, DIÂMETRO DE 12,5 MM. AF_06/2022	Armação para Estruturas de	KG	1,0000000	6,79	6,79
Composição Auxiliar	88238	SINAPI	AJUDANTE DE ARMADOR COM ENCARGOS COMPLEMENTARES	Livro SINAPI: Cálculos e	H	0,0008000	25,12	0,02
Composição Auxiliar	88245	SINAPI	ARMADOR COM ENCARGOS COMPLEMENTARES	Livro SINAPI: Cálculos e	H	0,0048000	33,29	0,15
Insumo	0004305	SINAPI	ACO CA-50, 12,5 MM OU 16,0 MM, VERGALHAO	Material	KG	1,1100000	5,97	6,62
				MO sem LS => 0,12	LS =>	0,00	MO com LS =>	0,12
				Valor do BDI => 1,69			Valor com BDI =>	8,48

	Código	Banco	Descrição	Tipo	Und	Quant.	Valor Unit	Total
Composição	92801	SINAPI	CORTE E DOBRA DE AÇO CA-50, DIÂMETRO DE 6,3 MM. AF_06/2022	Armação para Estruturas de	KG	1,0000000	8,92	8,92
Composição Auxiliar	88245	SINAPI	ARMADOR COM ENCARGOS COMPLEMENTARES	Livro SINAPI: Cálculos e	H	0,0310000	33,29	1,03
Composição Auxiliar	88238	SINAPI	AJUDANTE DE ARMADOR COM ENCARGOS COMPLEMENTARES	Livro SINAPI: Cálculos e	H	0,0051000	25,12	0,12
Insumo	0000003	SINAPI	ACO CA-50, 6,3 MM, VERGALHAO	Material	KG	1,0700000	7,27	7,77
				MO sem LS => 0,83	LS =>	0,00	MO com LS =>	0,83
				Valor do BDI => 2,22			Valor com BDI =>	11,14

	Código	Banco	Descrição	Tipo	Und	Quant.	Valor Unit	Total
Composição	92802	SINAPI	CORTE E DOBRA DE AÇO CA-50, DIÂMETRO DE 8,0 MM. AF_06/2022	Armação para Estruturas de	KG	1,0000000	8,70	8,70

ESTADO DA BAHIA
CÂMARA MUNICIPAL DE SOUTO SOARES
Rua Nova Jerusalém Nº 12, Centro - Souto Soares – Bahia – CEP 46990-000
CNPJ 07.176.398/0001-60 - Tel: (0xx75) 3339 – 2332
mail: camarasoutosoares@hotmail.com / licitacoescmss@gmail.com

ESTADO DA BAHIA

CÂMARA MUNICIPAL DE SOUTO SOARES

PROP:	CÂMARA MUNICIPAL DE SOUTO SOARES	BDI:	24,96%
OBRA / OBJETO:	AMPLIAÇÃO DA CÂMARA MUNICIPAL DE SOUTO SOARES	REF:	ORSE 09/25 SINAPI 09/25
		DATA:	12/2025
		LOCAL:	SOUTO SOARES /BA

CPU - COMPOSIÇÃO DE PREÇOS UNITÁRIOS

Composição Auxiliar	88245	SINAPI	ARMADOR COM ENCARGOS COMPLEMENTARES	Livro SINAPI: Cálculos e		H	0,0162000	33,29	0,53
Composição Auxiliar	88238	SINAPI	AJUDANTE DE ARMADOR COM ENCARGOS COMPLEMENTARES	Livro SINAPI: Cálculos e		H	0,0026000	25,12	0,06
Insumo	0000003	SINAPI	ACO CA-50, 8,0 MM, VERGALHAO	Material		KG	1,1100000	7,31	8,11
				MO sem LS =>	0,43	LS =>	0,00	MO com LS =>	0,43
				Valor do BDI =>	2,17			Valor com BDI =>	10,87

	Código	Banco	Descrição	Tipo		Und	Quant.	Valor Unit	Total
Composição	92800	SINAPI	CORTE E DOBRA DE AÇO CA-60, DIÂMETRO DE 5,0 MM. AF_06/2022	Armação para Estruturas de		KG	1,0000000	9,13	9,13
Composição Auxiliar	88238	SINAPI	AJUDANTE DE ARMADOR COM ENCARGOS COMPLEMENTARES	Livro SINAPI: Cálculos e		H	0,0095000	25,12	0,23
Composição Auxiliar	88245	SINAPI	ARMADOR COM ENCARGOS COMPLEMENTARES	Livro SINAPI: Cálculos e		H	0,0581000	33,29	1,93
Insumo	0004305	SINAPI	ACO CA-60, 4,2 MM, OU 5,0 MM, OU 6,0 MM, OU 7,0 MM, VERGALHAO	Material		KG	1,0700000	6,52	6,97
				MO sem LS =>	1,56	LS =>	0,00	MO com LS =>	1,56
				Valor do BDI =>	2,27			Valor com BDI =>	11,40

	Código	Banco	Descrição	Tipo		Und	Quant.	Valor Unit	Total
Composição	95308	SINAPI	CURSO DE CAPACITAÇÃO PARA AJUDANTE DE ARMADOR (ENCARGOS COMPLEMENTARES) -	Livro SINAPI: Cálculos e		H	1,0000000	0,18	0,18
Insumo	0000611	SINAPI	AJUDANTE DE ARMADOR (HORISTA)	Mão de Obra		H	0,0115400	15,97	0,18
				MO sem LS =>	0,18	LS =>	0,00	MO com LS =>	0,18
				Valor do BDI =>	0,04			Valor com BDI =>	0,22

	Código	Banco	Descrição	Tipo		Und	Quant.	Valor Unit	Total
Composição	95309	SINAPI	CURSO DE CAPACITAÇÃO PARA AJUDANTE DE CARPINTEIRO (ENCARGOS COMPLEMENTARES) -	Livro SINAPI: Cálculos e		H	1,0000000	0,23	0,23
Insumo	0000611	SINAPI	CARPINTEIRO AUXILIAR (HORISTA)	Mão de Obra		H	0,0147600	15,97	0,23
				MO sem LS =>	0,23	LS =>	0,00	MO com LS =>	0,23
				Valor do BDI =>	0,05			Valor com BDI =>	0,28

	Código	Banco	Descrição	Tipo		Und	Quant.	Valor Unit	Total
Composição	95313	SINAPI	CURSO DE CAPACITAÇÃO PARA AJUDANTE ESPECIALIZADO (ENCARGOS COMPLEMENTARES) -	Livro SINAPI: Cálculos e		H	1,0000000	0,19	0,19
Insumo	0000024	SINAPI	AJUDANTE ESPECIALIZADO (HORISTA)	Mão de Obra		H	0,0115400	16,81	0,19
				MO sem LS =>	0,19	LS =>	0,00	MO com LS =>	0,19
				Valor do BDI =>	0,04			Valor com BDI =>	0,23

	Código	Banco	Descrição	Tipo		Und	Quant.	Valor Unit	Total
Composição	95314	SINAPI	CURSO DE CAPACITAÇÃO PARA ARMADOR (ENCARGOS COMPLEMENTARES) - HORISTA	Livro SINAPI: Cálculos e		H	1,0000000	0,27	0,27
Insumo	0000037	SINAPI	ARMADOR (HORISTA)	Mão de Obra		H	0,0115400	24,05	0,27
				MO sem LS =>	0,27	LS =>	0,00	MO com LS =>	0,27
				Valor do BDI =>	0,06			Valor com BDI =>	0,33

	Código	Banco	Descrição	Tipo		Und	Quant.	Valor Unit	Total
Composição	95315	SINAPI	CURSO DE CAPACITAÇÃO PARA ASSENTADOR DE TUBOS (ENCARGOS COMPLEMENTARES) - HORISTA	Livro SINAPI: Cálculos e		H	1,0000000	0,30	0,30
Insumo	0004033	SINAPI	ASSENTADOR DE MANILHAS (HORISTA)	Mão de Obra		H	0,0147600	20,39	0,30

ESTADO DA BAHIA

CÂMARA MUNICIPAL DE SOUTO SOARES

PROP:	CÂMARA MUNICIPAL DE SOUTO SOARES	BDI:	24,96%
OBRA / OBJETO:	AMPLIAÇÃO DA CÂMARA MUNICIPAL DE SOUTO SOARES	REF:	ORSE 09/25 SINAPI 09/25
		DATA:	12/2025
		LOCAL:	SOUTO SOARES /BA

CPU - COMPOSIÇÃO DE PREÇOS UNITÁRIOS

				MO sem LS =>	0,30	LS =>	0,00	MO com LS => 0,30
				Valor do BDI =>	0,07			Valor com BDI => 0,37
	Código	**Banco**	**Descrição**	**Tipo**		**Und**	**Quant.**	**Valor Unit** / **Total**
Composição	95316	SINAPI	CURSO DE CAPACITAÇÃO PARA AUXILIAR DE ELETRICISTA (ENCARGOS COMPLEMENTARES) -	Livro SINAPI: Cálculos e		H	1,0000000	0,59 / 0,59
Insumo	0000024	SINAPI	AJUDANTE DE ELETRICISTA (HORISTA)	Mão de Obra		H	0,0373200	15,97 / 0,59
				MO sem LS =>	0,59	LS =>	0,00	MO com LS => 0,59
				Valor do BDI =>	0,14			Valor com BDI => 0,73
	Código	**Banco**	**Descrição**	**Tipo**		**Und**	**Quant.**	**Valor Unit** / **Total**
Composição	95317	SINAPI	CURSO DE CAPACITAÇÃO PARA AUXILIAR DE ENCANADOR OU BOMBEIRO HIDRÁULICO (ENCARGOS COMPLEMENTARES) - HORISTA	Livro SINAPI: Cálculos e Parâmetros		H	1,0000000	0,28 / 0,28
Insumo	0000024	SINAPI	AUXILIAR DE ENCANADOR OU BOMBEIRO HIDRAULICO (HORISTA)	Mão de Obra		H	0,0179800	15,97 / 0,28
				MO sem LS =>	0,28	LS =>	0,00	MO com LS => 0,28
				Valor do BDI =>	0,06			Valor com BDI => 0,34
	Código	**Banco**	**Descrição**	**Tipo**		**Und**	**Quant.**	**Valor Unit** / **Total**
Composição	95320	SINAPI	CURSO DE CAPACITAÇÃO PARA AUXILIAR DE SERRALHEIRO (ENCARGOS COMPLEMENTARES) -	Livro SINAPI: Cálculos e		H	1,0000000	0,18 / 0,18
Insumo	0000025	SINAPI	AJUDANTE DE SERRALHEIRO (HORISTA)	Mão de Obra		H	0,0115400	15,97 / 0,18
				MO sem LS =>	0,18	LS =>	0,00	MO com LS => 0,18
				Valor do BDI =>	0,04			Valor com BDI => 0,22
	Código	**Banco**	**Descrição**	**Tipo**		**Und**	**Quant.**	**Valor Unit** / **Total**
Composição	95324	SINAPI	CURSO DE CAPACITAÇÃO PARA AZULEJISTA OU LADRILHEIRO (ENCARGOS COMPLEMENTARES) -	Livro SINAPI: Cálculos e		H	1,0000000	0,35 / 0,35
Insumo	0000476	SINAPI	AZULEJISTA OU LADRILHEIRO (HORISTA)	Mão de Obra		H	0,0147600	24,05 / 0,35
				MO sem LS =>	0,35	LS =>	0,00	MO com LS => 0,35
				Valor do BDI =>	0,08			Valor com BDI => 0,43
	Código	**Banco**	**Descrição**	**Tipo**		**Und**	**Quant.**	**Valor Unit** / **Total**
Composição	95329	SINAPI	CURSO DE CAPACITAÇÃO PARA CARPINTEIRO DE ESQUADRIA (ENCARGOS COMPLEMENTARES) -	Livro SINAPI: Cálculos e		H	1,0000000	0,33 / 0,33
Insumo	0000121	SINAPI	CARPINTEIRO DE ESQUADRIAS (HORISTA)	Mão de Obra		H	0,0147600	22,91 / 0,33
				MO sem LS =>	0,33	LS =>	0,00	MO com LS => 0,33
				Valor do BDI =>	0,08			Valor com BDI => 0,41
	Código	**Banco**	**Descrição**	**Tipo**		**Und**	**Quant.**	**Valor Unit** / **Total**
Composição	95330	SINAPI	CURSO DE CAPACITAÇÃO PARA CARPINTEIRO DE FÔRMAS (ENCARGOS COMPLEMENTARES) -	Livro SINAPI: Cálculos e		H	1,0000000	0,27 / 0,27
Insumo	0000121	SINAPI	CARPINTEIRO DE FORMAS PARA CONCRETO (HORISTA)	Mão de Obra		H	0,0115400	24,05 / 0,27
				MO sem LS =>	0,27	LS =>	0,00	MO com LS => 0,27
				Valor do BDI =>	0,06			Valor com BDI => 0,33
	Código	**Banco**	**Descrição**	**Tipo**		**Und**	**Quant.**	**Valor Unit** / **Total**
Composição	95332	SINAPI	CURSO DE CAPACITAÇÃO PARA ELETRICISTA (ENCARGOS COMPLEMENTARES) - HORISTA	Livro SINAPI: Cálculos e		H	1,0000000	0,89 / 0,89
Insumo	0000243	SINAPI	ELETRICISTA (HORISTA)	Mão de Obra		H	0,0373200	24,05 / 0,89

ESTADO DA BAHIA

CÂMARA MUNICIPAL DE SOUTO SOARES

PROP:	CÂMARA MUNICIPAL DE SOUTO SOARES	BDI:	24,96%
OBRA / OBJETO:	AMPLIAÇÃO DA CÂMARA MUNICIPAL DE SOUTO SOARES	REF:	ORSE 09/25 SINAPI 09/25
		DATA:	12/2025
		LOCAL:	SOUTO SOARES /BA

CPU - COMPOSIÇÃO DE PREÇOS UNITÁRIOS

				MO sem LS =>	0,89	LS =>	0,00	MO com LS => 0,89
				Valor do BDI =>	0,22			Valor com BDI => 1,11

	Código	Banco	Descrição	Tipo	Und	Quant.	Valor Unit	Total
Composição	95335	SINAPI	CURSO DE CAPACITAÇÃO PARA ENCANADOR OU BOMBEIRO HIDRÁULICO (ENCARGOS	Livro SINAPI: Cálculos e	H	1,0000000	0,43	0,43
Insumo	0000269	SINAPI	ENCANADOR OU BOMBEIRO HIDRAULICO (HORISTA)	Mão de Obra	H	0,0179800	24,05	0,43
				MO sem LS =>	0,43	LS =>	0,00	MO com LS => 0,43
				Valor do BDI =>	0,10			Valor com BDI => 0,53

	Código	Banco	Descrição	Tipo	Und	Quant.	Valor Unit	Total
Composição	95337	SINAPI	CURSO DE CAPACITAÇÃO PARA GESSEIRO (ENCARGOS COMPLEMENTARES) - HORISTA	Livro SINAPI: Cálculos e	H	1,0000000	0,27	0,27
Insumo	0001287	SINAPI	GESSEIRO (HORISTA)	Mão de Obra	H	0,0115400	24,05	0,27
				MO sem LS =>	0,27	LS =>	0,00	MO com LS => 0,27
				Valor do BDI =>	0,06			Valor com BDI => 0,33

	Código	Banco	Descrição	Tipo	Und	Quant.	Valor Unit	Total
Composição	95338	SINAPI	CURSO DE CAPACITAÇÃO PARA IMPERMEABILIZADOR (ENCARGOS	Livro SINAPI: Cálculos e	H	1,0000000	0,54	0,54
Insumo	0001287	SINAPI	IMPERMEABILIZADOR (HORISTA)	Mão de Obra	H	0,0212000	25,52	0,54
				MO sem LS =>	0,54	LS =>	0,00	MO com LS => 0,54
				Valor do BDI =>	0,13			Valor com BDI => 0,67

	Código	Banco	Descrição	Tipo	Und	Quant.	Valor Unit	Total
Composição	95344	SINAPI	CURSO DE CAPACITAÇÃO PARA MONTADOR DE ESTRUTURA METÁLICA (ENCARGOS	Livro SINAPI: Cálculos e	H	1,0000000	0,31	0,31
Insumo	0004449	SINAPI	MONTADOR DE ESTRUTURAS METALICAS HORISTA	Mão de Obra	H	0,0115400	27,44	0,31
				MO sem LS =>	0,31	LS =>	0,00	MO com LS => 0,31
				Valor do BDI =>	0,07			Valor com BDI => 0,38

	Código	Banco	Descrição	Tipo	Und	Quant.	Valor Unit	Total
Composição	95347	SINAPI	CURSO DE CAPACITAÇÃO PARA MOTORISTA DE CAMINHÃO (ENCARGOS COMPLEMENTARES) -	Livro SINAPI: Cálculos e	H	1,0000000	0,13	0,13
Insumo	0000409	SINAPI	MOTORISTA DE CAMINHAO (HORISTA)	Mão de Obra	H	0,0050900	27,14	0,13
				MO sem LS =>	0,13	LS =>	0,00	MO com LS => 0,13
				Valor do BDI =>	0,03			Valor com BDI => 0,16

	Código	Banco	Descrição	Tipo	Und	Quant.	Valor Unit	Total
Composição	95389	SINAPI	CURSO DE CAPACITAÇÃO PARA OPERADOR DE BETONEIRA ESTACIONÁRIA/MISTURADOR (ENCARGOS COMPLEMENTARES) - HORISTA	Livro SINAPI: Cálculos e Parâmetros	H	1,0000000	0,27	0,27
Insumo	0003766	SINAPI	OPERADOR DE BETONEIRA ESTACIONARIA / MISTURADOR (HORISTA)	Mão de Obra	H	0,0083100	32,87	0,27
				MO sem LS =>	0,27	LS =>	0,00	MO com LS => 0,27
				Valor do BDI =>	0,06			Valor com BDI => 0,33

	Código	Banco	Descrição	Tipo	Und	Quant.	Valor Unit	Total
Composição	95358	SINAPI	CURSO DE CAPACITAÇÃO PARA OPERADOR DE GUINCHO (ENCARGOS COMPLEMENTARES) -	Livro SINAPI: Cálculos e	H	1,0000000	0,47	0,47
Insumo	0000425	SINAPI	OPERADOR DE GUINCHO OU GUINCHEIRO (HORISTA)	Mão de Obra	H	0,0163700	29,16	0,47

ESTADO DA BAHIA

CÂMARA MUNICIPAL DE SOUTO SOARES

PROP:	CÂMARA MUNICIPAL DE SOUTO SOARES	BDI:	24,96%
OBRA / OBJETO:	AMPLIAÇÃO DA CÂMARA MUNICIPAL DE SOUTO SOARES	REF:	ORSE 09/25 SINAPI 09/25
		DATA:	12/2025
		LOCAL:	SOUTO SOARES /BA

CPU - COMPOSIÇÃO DE PREÇOS UNITÁRIOS

				MO sem LS =>	0,47	LS =>	0,00	MO com LS => 0,47
				Valor do BDI =>	0,11			Valor com BDI => 0,58

	Código	Banco	Descrição	Tipo	Und	Quant.	Valor Unit	Total
Composição	95361	SINAPI	CURSO DE CAPACITAÇÃO PARA OPERADOR DE MARTELETE OU MARTELETEIRO (ENCARGOS	Livro SINAPI: Cálculos e	H	1,0000000	0,24	0,24
Insumo	0000425	SINAPI	OPERADOR DE MARTELETE OU MARTELETEIRO (HORISTA)	Mão de Obra	H	0,0083100	29,20	0,24
				MO sem LS =>	0,24	LS =>	0,00	MO com LS => 0,24
				Valor do BDI =>	0,05			Valor com BDI => 0,29

	Código	Banco	Descrição	Tipo	Und	Quant.	Valor Unit	Total
Composição	95360	SINAPI	CURSO DE CAPACITAÇÃO PARA OPERADOR DE MÁQUINAS E EQUIPAMENTOS (ENCARGOS	Livro SINAPI: Cálculos e	H	1,0000000	0,37	0,37
Insumo	0000423	SINAPI	OPERADOR DE MÁQUINAS E TRATORES DIVERSOS - TERRAPLANAGEM (HORISTA)	Mão de Obra	H	0,0115400	32,61	0,37
				MO sem LS =>	0,37	LS =>	0,00	MO com LS => 0,37
				Valor do BDI =>	0,09			Valor com BDI => 0,46

	Código	Banco	Descrição	Tipo	Und	Quant.	Valor Unit	Total
Composição	95371	SINAPI	CURSO DE CAPACITAÇÃO PARA PEDREIRO (ENCARGOS COMPLEMENTARES) - HORISTA	Livro SINAPI: Cálculos e	H	1,0000000	0,50	0,50
Insumo	0000475	SINAPI	PEDREIRO (HORISTA)	Mão de Obra	H	0,0212000	24,05	0,50
				MO sem LS =>	0,50	LS =>	0,00	MO com LS => 0,50
				Valor do BDI =>	0,12			Valor com BDI => 0,62

	Código	Banco	Descrição	Tipo	Und	Quant.	Valor Unit	Total
Composição	95372	SINAPI	CURSO DE CAPACITAÇÃO PARA PINTOR (ENCARGOS COMPLEMENTARES) - HORISTA	Livro SINAPI: Cálculos e	H	1,0000000	0,35	0,35
Insumo	0000478	SINAPI	PINTOR (HORISTA)	Mão de Obra	H	0,0147600	24,05	0,35
				MO sem LS =>	0,35	LS =>	0,00	MO com LS => 0,35
				Valor do BDI =>	0,08			Valor com BDI => 0,43

	Código	Banco	Descrição	Tipo	Und	Quant.	Valor Unit	Total
Composição	95377	SINAPI	CURSO DE CAPACITAÇÃO PARA SERRALHEIRO (ENCARGOS COMPLEMENTARES) - HORISTA	Livro SINAPI: Cálculos e	H	1,0000000	0,27	0,27
Insumo	0000611	SINAPI	SERRALHEIRO (HORISTA)	Mão de Obra	H	0,0115400	24,05	0,27
				MO sem LS =>	0,27	LS =>	0,00	MO com LS => 0,27
				Valor do BDI =>	0,06			Valor com BDI => 0,33

	Código	Banco	Descrição	Tipo	Und	Quant.	Valor Unit	Total
Composição	95378	SINAPI	CURSO DE CAPACITAÇÃO PARA SERVENTE (ENCARGOS COMPLEMENTARES) - HORISTA	Livro SINAPI: Cálculos e	H	1,0000000	0,32	0,32
Insumo	0000611	SINAPI	SERVENTE DE OBRAS (HORISTA)	Mão de Obra	H	0,0212000	15,17	0,32
				MO sem LS =>	0,32	LS =>	0,00	MO com LS => 0,32
				Valor do BDI =>	0,07			Valor com BDI => 0,39

	Código	Banco	Descrição	Tipo	Und	Quant.	Valor Unit	Total
Composição	95385	SINAPI	CURSO DE CAPACITAÇÃO PARA TELHADISTA (ENCARGOS COMPLEMENTARES) - HORISTA	Livro SINAPI: Cálculos e	H	1,0000000	0,27	0,27
Insumo	0001286	SINAPI	TELHADOR / TELHADISTA (HORISTA)	Mão de Obra	H	0,0115400	23,75	0,27

ESTADO DA BAHIA
CÂMARA MUNICIPAL DE SOUTO SOARES
Rua Nova Jerusalém Nº 12, Centro - Souto Soares – Bahia – CEP 46990-000
CNPJ 07.176.398/0001-60 - Tel: (0xx75) 3339 – 2332
mail: camarasoutosoares@hotmail.com / licitacoescmss@gmail.com

ESTADO DA BAHIA

CÂMARA MUNICIPAL DE SOUTO SOARES

PROP:	CÂMARA MUNICIPAL DE SOUTO SOARES	BDI:	24,96%
OBRA / OBJETO:	AMPLIAÇÃO DA CÂMARA MUNICIPAL DE SOUTO SOARES	REF:	ORSE 09/25 SINAPI 09/25
		DATA:	12/2025
		LOCAL:	SOUTO SOARES /BA

CPU - COMPOSIÇÃO DE PREÇOS UNITÁRIOS

MO sem LS =>	0,27	LS =>	0,00	MO com LS =>		0,27
Valor do BDI =>	0,06			Valor com BDI =>		0,33

	Código	Banco	Descrição	Tipo	Und	Quant.	Valor Unit	Total
Composição	95387	SINAPI	CURSO DE CAPACITAÇÃO PARA VIDRACEIRO (ENCARGOS COMPLEMENTARES) - HORISTA	Livro SINAPI: Cálculos e	H	1,0000000	0,23	0,23
Insumo	0001048	SINAPI	VIDRACEIRO (HORISTA)	Mão de Obra	H	0,0147600	15,97	0,23

MO sem LS =>	0,23	LS =>	0,00	MO com LS =>		0,23
Valor do BDI =>	0,05			Valor com BDI =>		0,28

	Código	Banco	Descrição	Tipo	Und	Quant.	Valor Unit	Total
Composição	127	ORSE	Concreto simples usinado fck=21mpa, bombeado, lançado e adensado em superestrutura	Concreto Simples	m³	1,0000000	575,59	575,59
Item	**Código**	**Banco**	**Descrição**	**Tipo**	**Und**	**Quant.**	**Valor Unit**	**Total**
Insumo	00044535/SINAP	ORSE	Servico de bombeamento de concreto com consumo minimo de 40 m3, (disponibilizacao de bomba), sem o lancamento	Material	m³	1,0000000	48,83	48,83
Insumo	00034492/SINAP	ORSE	Concreto usinado bombeavel, classe de resistencia c20, com brita 0 e 1, slump= 100 +/- 20 mm, exclui servico de bombeamento (nbr 8953)	Material	m³	1,0000000	475,00	475,00
Composição	128	ORSE	Lançamento de concreto usinado, bombeado, em peças armadas da superestrutura,inclusive colocação, adensamento e acabamento	Concreto Simples	m³	1,0000000	51,76	51,76

Detalhamento de Cálculo ORSE

Item	Código	Banco	Descrição	Tipo	Und	Quant.	Valor Unit	Total
Insumo	00044535/SINAP	ORSE	Servico de bombeamento de concreto com consumo minimo de 40 m3, (disponibilizacao de bomba), sem o lancamento	Material	m³	1,0000000	48,83	48,83
Insumo	00034492/SINAP	ORSE	Concreto usinado bombeavel, classe de resistencia c20, com brita 0 e 1, slump= 100 +/- 20 mm, exclui servico de bombeamento (nbr 8953)	Material	m³	1,0000000	475,00	475,00
Insumo	0000037	ORSE	Armador (horista)	Mão de Obra	h	0,1800000	20,44	3,67
Insumo	0000121	ORSE	Carpinteiro de formas para concreto (horista)	Mão de Obra	h	0,3600000	20,44	7,35
Insumo	10492	ORSE	Cesta Básica	Material	un	0,0113400	205,00	2,32
Insumo	0001289	ORSE	Capa para chuva em pvc com forro de poliester, com capuz (amarela ou azul)	Material	un	0,0005040	20,11	0,01
Insumo	11249	ORSE	Serra circular eletrica portatil	Equipamento	un	0,0000360	979,65	0,03
Insumo	11248	ORSE	Furadeira e Parafusadeira eletrica Bosch ou Similar profissional	Equipamento	un	0,0000360	246,00	0,00
Insumo	10596	ORSE	Protetor auricular	Material	un	0,0113400	4,81	0,05
Insumo	10579	ORSE	Chave de fenda chata 30 cm	Material	un	0,0000720	26,89	0,00
Insumo	11244	ORSE	Martelo com unha	Material	un	0,0000720	39,10	0,00
Insumo	0001289	ORSE	Luva raspa de couro, cano curto (punho "7" cm)	Material	par	0,0057960	10,87	0,06
Insumo	10599	ORSE	Protetor solar fps 30 com 120ml	Material	un	0,0045360	18,00	0,08
Insumo	10517	ORSE	Exames admissionais/demissionais (checkup)	Serviços	cj	0,0010080	300,00	0,30
Insumo	0001289	ORSE	Capacete de seguranca aba frontal com suspensao de polietileno, sem jugular (classe b)	Material	un	0,0015120	13,50	0,02
Insumo	158	ORSE	Almoço (Participação do empregador)	Material	un	0,2565360	14,00	3,59

ESTADO DA BAHIA
CÂMARA MUNICIPAL DE SOUTO SOARES
Rua Nova Jerusalém Nº 12, Centro - Souto Soares – Bahia – CEP 46990-000
CNPJ 07.176.398/0001-60 - Tel: (0xx75) 3339 – 2332
mail: camarasoutosoares@hotmail.com / licitacoescmss@gmail.com

ESTADO DA BAHIA

CÂMARA MUNICIPAL DE SOUTO SOARES

PROP:	CÂMARA MUNICIPAL DE SOUTO SOARES	BDI:	24,96%
OBRA / OBJETO:	AMPLIAÇÃO DA CÂMARA MUNICIPAL DE SOUTO SOARES	REF:	ORSE 09/25 SINAPI 09/25
		DATA:	12/2025
		LOCAL:	SOUTO SOARES /BA

CPU - COMPOSIÇÃO DE PREÇOS UNITÁRIOS

Insumo	0001289	ORSE	Bota de seguranca com biqueira de aco e colarinho acolchoado	Material	par	0,0019800	73,93	0,14
Insumo	10577	ORSE	Serrote 40cm	Material	un	0,0000360	36,00	0,00
Insumo	10578	ORSE	Formão grande	Material	un	0,0000720	21,30	0,00
Insumo	10761	ORSE	Refeição - café da manhã (café com leite e dois pães com manteiga)	Serviços	un	0,2565360	5,00	1,28
Insumo	10362	ORSE	Seguro de vida e acidente em grupo	Serviços	un	0,0113400	12,54	0,14
Insumo	1651	ORSE	Óculos branco proteção	Material	pr	0,0019800	6,00	0,01
Insumo	941	ORSE	Fardamento com mangas curta	Material	un	0,0037800	193,04	0,72
Insumo	2378	ORSE	Vale transporte	Material	un	0,2113020	4,50	0,95
Insumo	11264	ORSE	Marreta de 1/2 kg com cabo	Material	un	0,0000720	13,52	0,00
Insumo	10790	ORSE	Prumo de face	Material	un	0,0000360	25,95	0,00
Insumo	11247	ORSE	Serra mármore	Material	un	0,0000360	319,90	0,01
Insumo	10789	ORSE	Nível de bolha de madeira	Material	un	0,0000720	15,40	0,00
Insumo	4722	ORSE	Colher de pedreiro	Material	un	0,0001440	18,80	0,00
Insumo	11243	ORSE	Martelo sem unha	Material	un	0,0000360	28,00	0,00
Insumo	11265	ORSE	Martelo de borracha com cabo	Material	un	0,0001440	18,75	0,00
Insumo	11246	ORSE	Escala métrica de bambú	Material	Un	0,0002520	10,22	0,00
Insumo	4174	ORSE	Desempenadeira de aço lisa, cabo madeira, ref:143, Atlas ou similar	Material	un	0,0001800	12,90	0,00
Insumo	11245	ORSE	Desempoladeira de madeira 12x22	Material	un	0,0002520	11,60	0,00
Insumo	10282	ORSE	Regua de alumínio c/ 2,00m (para pedreiro)	Material	un	0,0000720	44,00	0,00
Insumo	4729	ORSE	Marreta 1 kg com cabo	Material	un	0,0001620	37,80	0,00
Insumo	4728	ORSE	Talhadeira chata 10"	Material	un	0,0004860	18,58	0,00
Insumo	10788	ORSE	Pá quadrada	Material	un	0,0003240	36,90	0,01
Insumo	0000271	ORSE	Carrinho de mao, em aco, com capacidade de *45 a 65* l / *100* kg, pneu com camara	Material	un	0,0003240	185,23	0,06
Insumo	10586	ORSE	Torquesa	Material	un	0,0000360	39,00	0,00
Insumo	10585	ORSE	Arco de serra	Material	un	0,0000360	19,95	0,00
Insumo	0000611	ORSE	Servente de obras (horista)	Mão de Obra	h	1,6200000	14,58	23,61
Insumo	0000475	ORSE	Pedreiro (horista)	Mão de Obra	h	0,3600000	20,44	7,35
				MO sem LS => 41,98	LS =>	0,00	MO com LS =>	41,98
				Valor do BDI => 143,66			Valor com BDI =>	719,25

	Código	Banco	Descrição	Tipo	Und	Quant.	Valor Unit	Total
Composição	88264	SINAPI	ELETRICISTA COM ENCARGOS COMPLEMENTARES	Livro SINAPI: Cálculos e	H	1,0000000	33,94	33,94
Composição Auxiliar	95332	SINAPI	CURSO DE CAPACITAÇÃO PARA ELETRICISTA (ENCARGOS COMPLEMENTARES) - HORISTA	Livro SINAPI: Cálculos e	H	1,0000000	0,89	0,89
Insumo	0003737	SINAPI	EXAMES - HORISTA (COLETADO CAIXA - ENCARGOS COMPLEMENTARES)	Material	H	1,0000000	1,43	1,43
Insumo	0003737	SINAPI	SEGURO - HORISTA (COLETADO CAIXA - ENCARGOS COMPLEMENTARES)	Material	H	1,0000000	0,08	0,08

ESTADO DA BAHIA
CÂMARA MUNICIPAL DE SOUTO SOARES
Rua Nova Jerusalém Nº 12, Centro - Souto Soares – Bahia – CEP 46990-000
CNPJ 07.176.398/0001-60 - Tel: (0xx75) 3339 – 2332
mail: camarasoutosoares@hotmail.com / licitacoescmss@gmail.com

ESTADO DA BAHIA

CÂMARA MUNICIPAL DE SOUTO SOARES

PROP:	CÂMARA MUNICIPAL DE SOUTO SOARES	BDI:	24,96%
OBRA / OBJETO:	AMPLIAÇÃO DA CÂMARA MUNICIPAL DE SOUTO SOARES	REF:	ORSE 09/25 SINAPI 09/25
		DATA:	12/2025
		LOCAL:	SOUTO SOARES /BA

CPU - COMPOSIÇÃO DE PREÇOS UNITÁRIOS

Insumo	SINAPI 0003737	ALIMENTACAO - HORISTA (COLETADO CAIXA - ENCARGOS COMPLEMENTARES)	Material		H	1,0000000	4,52	4,52
Insumo	SINAPI 0004346	FERRAMENTAS - FAMILIA ELETRICISTA - HORISTA (ENCARGOS COMPLEMENTARES - COLETADO	Material		H	1,0000000	0,86	0,86
Insumo	SINAPI 0004348	EPI - FAMILIA ELETRICISTA - HORISTA (ENCARGOS COMPLEMENTARES - COLETADO CAIXA)	Material		H	1,0000000	1,26	1,26
Insumo	SINAPI 0000243	ELETRICISTA (HORISTA)	Mão de Obra		H	1,0000000	24,05	24,05
Insumo	SINAPI 0003737	TRANSPORTE - HORISTA (COLETADO CAIXA - ENCARGOS COMPLEMENTARES)	Material		H	1,0000000	0,85	0,85
			MO sem LS =>	24,94	LS =>	0,00	MO com LS =>	24,94
			Valor do BDI =>	8,47			Valor com BDI =>	42,41

	Código	Banco	Descrição	Tipo	Und	Quant.	Valor Unit	Total
Composição	88267	SINAPI	ENCANADOR OU BOMBEIRO HIDRÁULICO COM ENCARGOS COMPLEMENTARES	Livro SINAPI: Cálculos e	H	1,0000000	32,80	32,80
Composição Auxiliar	95335	SINAPI	CURSO DE CAPACITAÇÃO PARA ENCANADOR OU BOMBEIRO HIDRÁULICO (ENCARGOS	Livro SINAPI: Cálculos e	H	1,0000000	0,43	0,43
Insumo	SINAPI 0003737		EXAMES - HORISTA (COLETADO CAIXA - ENCARGOS COMPLEMENTARES)	Material	H	1,0000000	1,43	1,43
Insumo	SINAPI 0003737		SEGURO - HORISTA (COLETADO CAIXA - ENCARGOS COMPLEMENTARES)	Material	H	1,0000000	0,08	0,08
Insumo	SINAPI 0003737		TRANSPORTE - HORISTA (COLETADO CAIXA - ENCARGOS COMPLEMENTARES)	Material	H	1,0000000	0,85	0,85
Insumo	SINAPI 0004348		EPI - FAMILIA ENCANADOR - HORISTA (ENCARGOS COMPLEMENTARES - COLETADO CAIXA)	Material	H	1,0000000	1,13	1,13
Insumo	SINAPI 0003737		ALIMENTACAO - HORISTA (COLETADO CAIXA - ENCARGOS COMPLEMENTARES)	Material	H	1,0000000	4,52	4,52
Insumo	SINAPI 0000269		ENCANADOR OU BOMBEIRO HIDRAULICO (HORISTA)	Mão de Obra	H	1,0000000	24,05	24,05
Insumo	SINAPI 0004346		FERRAMENTAS - FAMILIA ENCANADOR - HORISTA (ENCARGOS COMPLEMENTARES - COLETADO	Material	H	1,0000000	0,31	0,31
				MO sem LS => 24,48	LS =>	0,00	MO com LS =>	24,48
				Valor do BDI => 8,18			Valor com BDI =>	40,98

	Código	Banco	Descrição	Tipo	Und	Quant.	Valor Unit	Total
Composição	86887	SINAPI	ENGATE FLEXÍVEL EM INOX, 1/2 X 40CM - FORNECIMENTO E INSTALAÇÃO. AF_01/2020	Louças e Metais	UN	1,0000000	43,57	43,57
Composição Auxiliar	88267	SINAPI	ENCANADOR OU BOMBEIRO HIDRÁULICO COM ENCARGOS COMPLEMENTARES	Livro SINAPI: Cálculos e	H	0,1525000	32,80	5,00
Composição Auxiliar	88316	SINAPI	SERVENTE COM ENCARGOS COMPLEMENTARES	Livro SINAPI: Cálculos e	H	0,0481000	24,37	1,17
Insumo	SINAPI 0001168		ENGATE / RABICHO FLEXIVEL INOX 1/2" X 40 CM	Material	UN	1,0000000	37,33	37,33
Insumo	SINAPI 0000314		FITA VEDA ROSCA, EM PTFE, ROLO DE 18 MM X 10 M (L X C)	Material	UN	0,0210000	3,76	0,07
				MO sem LS => 4,47	LS =>	0,00	MO com LS =>	4,47
				Valor do BDI => 10,87			Valor com BDI =>	54,44

	Código	Banco	Descrição	Tipo	Und	Quant.	Valor Unit	Total
Composição	10555	ORSE	Encargos Complementares - Armador	Provisórios	h	1,0000000	3,70	3,70
Item	**Código**	**Banco**	**Descrição**	**Tipo**	**Und**	**Quant.**	**Valor Unit**	**Total**
Insumo	941	ORSE	Fardamento com mangas curta	Material	un	0,0015000	193,04	0,28
Insumo	10586	ORSE	Torquesa	Material	un	0,0002000	39,00	0,00
Insumo	ORSE 0001289		Luva raspa de couro, cano curto (punho "7" cm)	Material	par	0,0023000	10,87	0,02
Insumo	10517	ORSE	Exames admissionais/demissionais (checkup)	Serviços	cj	0,0004000	300,00	0,12

ESTADO DA BAHIA
CÂMARA MUNICIPAL DE SOUTO SOARES
Rua Nova Jerusalém Nº 12, Centro - Souto Soares – Bahia – CEP 46990-000
CNPJ 07.176.398/0001-60 - Tel: (0xx75) 3339 – 2332
mail: camarasoutosoares@hotmail.com / licitacoescmss@gmail.com

ESTADO DA BAHIA

CÂMARA MUNICIPAL DE SOUTO SOARES

PROP:	CÂMARA MUNICIPAL DE SOUTO SOARES	BDI:	24,96%
OBRA / OBJETO:	AMPLIAÇÃO DA CÂMARA MUNICIPAL DE SOUTO SOARES	REF:	ORSE 09/25 SINAPI 09/25
		DATA:	12/2025
		LOCAL:	SOUTO SOARES /BA

CPU - COMPOSIÇÃO DE PREÇOS UNITÁRIOS

Insumo	10492	ORSE	Cesta Básica	Material	un	0,0045000	205,00	0,92
Insumo	10599	ORSE	Protetor solar fps 30 com 120ml	Material	un	0,0018000	18,00	0,03
Insumo	10585	ORSE	Arco de serra	Material	un	0,0002000	19,95	0,00
Insumo	0001289	ORSE	Bota de seguranca com biqueira de aco e colarinho acolchoado	Material	par	0,0008000	73,93	0,05
Insumo	10761	ORSE	Refeição - café da manhã (café com leite e dois pães com manteiga)	Serviços	un	0,1018000	5,00	0,50
Insumo	10362	ORSE	Seguro de vida e acidente em grupo	Serviços	un	0,0045000	12,54	0,05
Insumo	0001289	ORSE	Capacete de seguranca aba frontal com suspensao de polietileno, sem jugular (classe b)	Material	un	0,0006000	13,50	0,00
Insumo	2378	ORSE	Vale transporte	Material	un	0,0654000	4,50	0,29
Insumo	1651	ORSE	Óculos branco proteção	Material	pr	0,0008000	6,00	0,00
Insumo	158	ORSE	Almoço (Participação do empregador)	Material	un	0,1018000	14,00	1,42
Insumo	10596	ORSE	Protetor auricular	Material	un	0,0045000	4,81	0,02
Insumo	0001289	ORSE	Capa para chuva em pvc com forro de poliester, com capuz (amarela ou azul)	Material	un	0,0002000	20,11	0,00

Detalhamento de Cálculo ORSE

Item	Código	Banco	Descrição	Tipo	Und	Quant.	Valor Unit	Total
Insumo	941	ORSE	Fardamento com mangas curta	Material	un	0,0015000	193,04	0,28
Insumo	10586	ORSE	Torquesa	Material	un	0,0002000	39,00	0,00
Insumo	0001289	ORSE	Luva raspa de couro, cano curto (punho "7" cm)	Material	par	0,0023000	10,87	0,02
Insumo	10517	ORSE	Exames admissionais/demissionais (checkup)	Serviços	cj	0,0004000	300,00	0,12
Insumo	10492	ORSE	Cesta Básica	Material	un	0,0045000	205,00	0,92
Insumo	10599	ORSE	Protetor solar fps 30 com 120ml	Material	un	0,0018000	18,00	0,03
Insumo	10585	ORSE	Arco de serra	Material	un	0,0002000	19,95	0,00
Insumo	0001289	ORSE	Bota de seguranca com biqueira de aco e colarinho acolchoado	Material	par	0,0008000	73,93	0,05
Insumo	10761	ORSE	Refeição - café da manhã (café com leite e dois pães com manteiga)	Serviços	un	0,1018000	5,00	0,50
Insumo	10362	ORSE	Seguro de vida e acidente em grupo	Serviços	un	0,0045000	12,54	0,05
Insumo	0001289	ORSE	Capacete de seguranca aba frontal com suspensao de polietileno, sem jugular (classe b)	Material	un	0,0006000	13,50	0,00
Insumo	2378	ORSE	Vale transporte	Material	un	0,0654000	4,50	0,29
Insumo	1651	ORSE	Óculos branco proteção	Material	pr	0,0008000	6,00	0,00
Insumo	158	ORSE	Almoço (Participação do empregador)	Material	un	0,1018000	14,00	1,42
Insumo	10596	ORSE	Protetor auricular	Material	un	0,0045000	4,81	0,02
Insumo	0001289	ORSE	Capa para chuva em pvc com forro de poliester, com capuz (amarela ou azul)	Material	un	0,0002000	20,11	0,00
				MO sem LS =>	0,00	LS =>	0,00	MO com LS => 0,00
				Valor do BDI =>	0,92			Valor com BDI => 4,62

	Código	Banco	Descrição	Tipo	Und	Quant.	Valor Unit	Total
Composição	10551	ORSE	Encargos Complementares - Carpinteiro	Provisórios	h	1,0000000	3,81	3,81

ESTADO DA BAHIA
CÂMARA MUNICIPAL DE SOUTO SOARES
Rua Nova Jerusalém Nº 12, Centro - Souto Soares – Bahia – CEP 46990-000
CNPJ 07.176.398/0001-60 - Tel: (0xx75) 3339 – 2332
mail: camarasoutosoares@hotmail.com / licitacoescmss@gmail.com

ESTADO DA BAHIA

CÂMARA MUNICIPAL DE SOUTO SOARES

PROP:	CÂMARA MUNICIPAL DE SOUTO SOARES	BDI:	24,96%
OBRA / OBJETO:	AMPLIAÇÃO DA CÂMARA MUNICIPAL DE SOUTO SOARES	REF:	ORSE 09/25 SINAPI 09/25
		DATA:	12/2025
		LOCAL:	SOUTO SOARES /BA

CPU - COMPOSIÇÃO DE PREÇOS UNITÁRIOS

Item	Código	Banco	Descrição	Tipo	Und	Quant.	Valor Unit	Total
Insumo	10492	ORSE	Cesta Básica	Material	un	0,0045000	205,00	0,92
Insumo	0001289	ORSE	Capa para chuva em pvc com forro de poliester, com capuz (amarela ou azul)	Material	un	0,0002000	20,11	0,00
Insumo	11249	ORSE	Serra circular eletrica portatil	Equipamento	un	0,0001000	979,65	0,09
Insumo	11248	ORSE	Furadeira e Parafusadeira eletrica Bosch ou Similar profissional	Equipamento	un	0,0001000	246,00	0,02
Insumo	10596	ORSE	Protetor auricular	Material	un	0,0045000	4,81	0,02
Insumo	10579	ORSE	Chave de fenda chata 30 cm	Material	un	0,0002000	26,89	0,00
Insumo	11244	ORSE	Martelo com unha	Material	un	0,0002000	39,10	0,00
Insumo	0001289	ORSE	Luva raspa de couro, cano curto (punho "7" cm)	Material	par	0,0023000	10,87	0,02
Insumo	10599	ORSE	Protetor solar fps 30 com 120ml	Material	un	0,0018000	18,00	0,03
Insumo	10517	ORSE	Exames admissionais/demissionais (checkup)	Serviços	cj	0,0004000	300,00	0,12
Insumo	0001289	ORSE	Capacete de seguranca aba frontal com suspensao de polietileno, sem jugular (classe b)	Material	un	0,0006000	13,50	0,00
Insumo	158	ORSE	Almoço (Participação do empregador)	Material	un	0,1018000	14,00	1,42
Insumo	0001289	ORSE	Bota de seguranca com biqueira de aco e colarinho acolchoado	Material	par	0,0007000	73,93	0,05
Insumo	10577	ORSE	Serrote 40cm	Material	un	0,0001000	36,00	0,00
Insumo	10578	ORSE	Formão grande	Material	un	0,0002000	21,30	0,00
Insumo	10761	ORSE	Refeição - café da manhã (café com leite e dois pães com manteiga)	Serviços	un	0,1018000	5,00	0,50
Insumo	10362	ORSE	Seguro de vida e acidente em grupo	Serviços	un	0,0045000	12,54	0,05
Insumo	1651	ORSE	Óculos branco proteção	Material	pr	0,0007000	6,00	0,00
Insumo	941	ORSE	Fardamento com mangas curta	Material	un	0,0015000	193,04	0,28
Insumo	2378	ORSE	Vale transporte	Material	un	0,0654000	4,50	0,29

Detalhamento de Cálculo ORSE

Item	Código	Banco	Descrição	Tipo	Und	Quant.	Valor Unit	Total
Insumo	10492	ORSE	Cesta Básica	Material	un	0,0045000	205,00	0,92
Insumo	0001289	ORSE	Capa para chuva em pvc com forro de poliester, com capuz (amarela ou azul)	Material	un	0,0002000	20,11	0,00
Insumo	11249	ORSE	Serra circular eletrica portatil	Equipamento	un	0,0001000	979,65	0,09
Insumo	11248	ORSE	Furadeira e Parafusadeira eletrica Bosch ou Similar profissional	Equipamento	un	0,0001000	246,00	0,02
Insumo	10596	ORSE	Protetor auricular	Material	un	0,0045000	4,81	0,02
Insumo	10579	ORSE	Chave de fenda chata 30 cm	Material	un	0,0002000	26,89	0,00
Insumo	11244	ORSE	Martelo com unha	Material	un	0,0002000	39,10	0,00
Insumo	0001289	ORSE	Luva raspa de couro, cano curto (punho "7" cm)	Material	par	0,0023000	10,87	0,02
Insumo	10599	ORSE	Protetor solar fps 30 com 120ml	Material	un	0,0018000	18,00	0,03
Insumo	10517	ORSE	Exames admissionais/demissionais (checkup)	Serviços	cj	0,0004000	300,00	0,12
Insumo	0001289	ORSE	Capacete de seguranca aba frontal com suspensao de polietileno, sem jugular (classe b)	Material	un	0,0006000	13,50	0,00

ESTADO DA BAHIA
CÂMARA MUNICIPAL DE SOUTO SOARES
Rua Nova Jerusalém Nº 12, Centro - Souto Soares – Bahia – CEP 46990-000
CNPJ 07.176.398/0001-60 - Tel: (0xx75) 3339 – 2332
mail: camarasoutosoares@hotmail.com / licitacoescmss@gmail.com

ESTADO DA BAHIA

CÂMARA MUNICIPAL DE SOUTO SOARES

PROP:	CÂMARA MUNICIPAL DE SOUTO SOARES	BDI:	24,96%
OBRA / OBJETO:	AMPLIAÇÃO DA CÂMARA MUNICIPAL DE SOUTO SOARES	REF:	ORSE 09/25 SINAPI 09/25
		DATA:	12/2025
		LOCAL:	SOUTO SOARES /BA

CPU - COMPOSIÇÃO DE PREÇOS UNITÁRIOS

Insumo	158	ORSE	Almoço (Participação do empregador)	Material	un	0,1018000	14,00	1,42
Insumo	0001289	ORSE	Bota de seguranca com biqueira de aco e colarinho acolchoado	Material	par	0,0007000	73,93	0,05
Insumo	10577	ORSE	Serrote 40cm	Material	un	0,0001000	36,00	0,00
Insumo	10578	ORSE	Formão grande	Material	un	0,0002000	21,30	0,00
Insumo	10761	ORSE	Refeição - café da manhã (café com leite e dois pães com manteiga)	Serviços	un	0,1018000	5,00	0,50
Insumo	10362	ORSE	Seguro de vida e acidente em grupo	Serviços	un	0,0045000	12,54	0,05
Insumo	1651	ORSE	Óculos branco proteção	Material	pr	0,0007000	6,00	0,00
Insumo	941	ORSE	Fardamento com mangas curta	Material	un	0,0015000	193,04	0,28
Insumo	2378	ORSE	Vale transporte	Material	un	0,0654000	4,50	0,29
				MO sem LS =>	0,00	LS => 0,00	MO com LS =>	0,00
				Valor do BDI =>	0,95		Valor com BDI =>	4,76

	Código	Banco	Descrição	Tipo	Und	Quant.	Valor Unit	Total
Composição	10552	ORSE	Encargos Complementares - Eletricista	Provisórios	h	1,0000000	3,73	3,73
Item	**Código**	**Banco**	**Descrição**	**Tipo**	**Und**	**Quant.**	**Valor Unit**	**Total**
Insumo	0001289	ORSE	Bota de seguranca com biqueira de aco e colarinho acolchoado	Material	par	0,0007000	73,93	0,05
Insumo	11241	ORSE	Alicate volt-amperimetro	Material	un	0,0002000	170,60	0,03
Insumo	10579	ORSE	Chave de fenda chata 30 cm	Material	un	0,0002000	26,89	0,00
Insumo	1651	ORSE	Óculos branco proteção	Material	pr	0,0008000	6,00	0,00
Insumo	0001289	ORSE	Capa para chuva em pvc com forro de poliester, com capuz (amarela ou azul)	Material	un	0,0002000	20,11	0,00
Insumo	0001289	ORSE	Luva raspa de couro, cano curto (punho "7" cm)	Material	par	0,0023000	10,87	0,02
Insumo	10517	ORSE	Exames admissionais/demissionais (checkup)	Serviços	cj	0,0004000	300,00	0,12
Insumo	0001289	ORSE	Capacete de seguranca aba frontal com suspensao de polietileno, sem jugular (classe b)	Material	un	0,0006000	13,50	0,00
Insumo	10492	ORSE	Cesta Básica	Material	un	0,0045000	205,00	0,92
Insumo	10596	ORSE	Protetor auricular	Material	un	0,0045000	4,81	0,02
Insumo	11240	ORSE	Alicate com isolamento	Material	un	0,0002000	47,69	0,00
Insumo	10362	ORSE	Seguro de vida e acidente em grupo	Serviços	un	0,0045000	12,54	0,05
Insumo	158	ORSE	Almoço (Participação do empregador)	Material	un	0,1018000	14,00	1,42
Insumo	10761	ORSE	Refeição - café da manhã (café com leite e dois pães com manteiga)	Serviços	un	0,1018000	5,00	0,50
Insumo	10599	ORSE	Protetor solar fps 30 com 120ml	Material	un	0,0018000	18,00	0,03
Insumo	941	ORSE	Fardamento com mangas curta	Material	un	0,0015000	193,04	0,28
Insumo	2378	ORSE	Vale transporte	Material	un	0,0654000	4,50	0,29
Insumo	11242	ORSE	Chave inglesa 12"	Material	un	0,0001000	44,00	0,00

Detalhamento de Cálculo ORSE

Item	Código	Banco	Descrição	Tipo	Und	Quant.	Valor Unit	Total

ESTADO DA BAHIA
CÂMARA MUNICIPAL DE SOUTO SOARES
Rua Nova Jerusalém Nº 12, Centro - Souto Soares – Bahia – CEP 46990-000
CNPJ 07.176.398/0001-60 - Tel: (0xx75) 3339 – 2332
mail: camarasoutosoares@hotmail.com / licitacoescmss@gmail.com

ESTADO DA BAHIA

CÂMARA MUNICIPAL DE SOUTO SOARES

PROP:	CÂMARA MUNICIPAL DE SOUTO SOARES	BDI:	24,96%
OBRA / OBJETO:	AMPLIAÇÃO DA CÂMARA MUNICIPAL DE SOUTO SOARES	REF:	ORSE 09/25 SINAPI 09/25
		DATA:	12/2025
		LOCAL:	SOUTO SOARES /BA

CPU - COMPOSIÇÃO DE PREÇOS UNITÁRIOS

Insumo	0001289	ORSE	Bota de seguranca com biqueira de aco e colarinho acolchoado	Material	par	0,0007000	73,93	0,05
Insumo	11241	ORSE	Alicate volt-amperimetro	Material	un	0,0002000	170,60	0,03
Insumo	10579	ORSE	Chave de fenda chata 30 cm	Material	un	0,0002000	26,89	0,00
Insumo	1651	ORSE	Óculos branco proteção	Material	pr	0,0008000	6,00	0,00
Insumo	0001289	ORSE	Capa para chuva em pvc com forro de poliester, com capuz (amarela ou azul)	Material	un	0,0002000	20,11	0,00
Insumo	0001289	ORSE	Luva raspa de couro, cano curto (punho "7" cm)	Material	par	0,0023000	10,87	0,02
Insumo	10517	ORSE	Exames admissionais/demissionais (checkup)	Serviços	cj	0,0004000	300,00	0,12
Insumo	0001289	ORSE	Capacete de seguranca aba frontal com suspensao de polietileno, sem jugular (classe b)	Material	un	0,0006000	13,50	0,00
Insumo	10492	ORSE	Cesta Básica	Material	un	0,0045000	205,00	0,92
Insumo	10596	ORSE	Protetor auricular	Material	un	0,0045000	4,81	0,02
Insumo	11240	ORSE	Alicate com isolamento	Material	un	0,0002000	47,69	0,00
Insumo	10362	ORSE	Seguro de vida e acidente em grupo	Serviços	un	0,0045000	12,54	0,05
Insumo	158	ORSE	Almoço (Participação do empregador)	Material	un	0,1018000	14,00	1,42
Insumo	10761	ORSE	Refeição - café da manhã (café com leite e dois pães com manteiga)	Serviços	un	0,1018000	5,00	0,50
Insumo	10599	ORSE	Protetor solar fps 30 com 120ml	Material	un	0,0018000	18,00	0,03
Insumo	941	ORSE	Fardamento com mangas curta	Material	un	0,0015000	193,04	0,28
Insumo	2378	ORSE	Vale transporte	Material	un	0,0654000	4,50	0,29
Insumo	11242	ORSE	Chave inglesa 12"	Material	un	0,0001000	44,00	0,00
				MO sem LS =>	0,00	LS =>	0,00	MO com LS => 0,00
				Valor do BDI =>	0,93			Valor com BDI => 4,66

	Código	Banco	Descrição	Tipo	Und	Quant.	Valor Unit	Total
Composição	10554	ORSE	Encargos Complementares - Encanador	Provisórios	h	1,0000000	3,80	3,80
Item	**Código**	**Banco**	**Descrição**	**Tipo**	**Und**	**Quant.**	**Valor Unit**	**Total**
Insumo	0001289	ORSE	Luva raspa de couro, cano curto (punho "7" cm)	Material	par	0,0023000	10,87	0,02
Insumo	11254	ORSE	Tarracha para tubos PVC de 3/4"	Material	un	0,0007000	27,49	0,01
Insumo	10596	ORSE	Protetor auricular	Material	un	0,0045000	4,81	0,02
Insumo	10362	ORSE	Seguro de vida e acidente em grupo	Serviços	un	0,0045000	12,54	0,05
Insumo	10599	ORSE	Protetor solar fps 30 com 120ml	Material	un	0,0018000	18,00	0,03
Insumo	10761	ORSE	Refeição - café da manhã (café com leite e dois pães com manteiga)	Serviços	un	0,1018000	5,00	0,50
Insumo	10517	ORSE	Exames admissionais/demissionais (checkup)	Serviços	cj	0,0004000	300,00	0,12
Insumo	11256	ORSE	Tarracha para tubos PVC de 1 1/2"	Material	un	0,0004000	92,70	0,03
Insumo	941	ORSE	Fardamento com mangas curta	Material	un	0,0015000	193,04	0,28
Insumo	1651	ORSE	Óculos branco proteção	Material	pr	0,0008000	6,00	0,00
Insumo	10593	ORSE	Praio simples 30cm	Material	un	0,0001000	19,57	0,00
Insumo	10592	ORSE	Lima chata 12"	Material	un	0,0001000	38,31	0,00

ESTADO DA BAHIA
CÂMARA MUNICIPAL DE SOUTO SOARES
Rua Nova Jerusalém Nº 12, Centro - Souto Soares – Bahia – CEP 46990-000
CNPJ 07.176.398/0001-60 - Tel: (0xx75) 3339 – 2332
mail: camarasoutosoares@hotmail.com / licitacoescmss@gmail.com

ESTADO DA BAHIA

CÂMARA MUNICIPAL DE SOUTO SOARES

PROP:	CÂMARA MUNICIPAL DE SOUTO SOARES	BDI:	24,96%
OBRA / OBJETO:	AMPLIAÇÃO DA CÂMARA MUNICIPAL DE SOUTO SOARES	REF:	ORSE 09/25 SINAPI 09/25
		DATA:	12/2025
		LOCAL:	SOUTO SOARES /BA

CPU - COMPOSIÇÃO DE PREÇOS UNITÁRIOS

Insumo	0001289	ORSE	Capa para chuva em pvc com forro de poliester, com capuz (amarela ou azul)	Material	un	0,0002000	20,11	0,00
Insumo	10492	ORSE	Cesta Básica	Material	un	0,0045000	205,00	0,92
Insumo	11255	ORSE	Tarracha para tubos PVC de 1"	Material	un	0,0006000	49,00	0,02
Insumo	0001289	ORSE	Bota de seguranca com biqueira de aco e colarinho acolchoado	Material	par	0,0008000	73,93	0,05
Insumo	0001289	ORSE	Capacete de seguranca aba frontal com suspensao de polietileno, sem jugular (classe b)	Material	un	0,0006000	13,50	0,00
Insumo	11253	ORSE	Tarracha para tubos PVC de 1/2"	Material	un	0,0011000	29,00	0,03
Insumo	11257	ORSE	Tarracha para tubos PVC de 1 1/4"	Material	un	0,0004000	32,30	0,01
Insumo	2378	ORSE	Vale transporte	Material	un	0,0654000	4,50	0,29
Insumo	158	ORSE	Almoço (Participação do empregador)	Material	un	0,1018000	14,00	1,42

Detalhamento de Cálculo ORSE

Item	Código	Banco	Descrição	Tipo	Und	Quant.	Valor Unit	Total
Insumo	0001289	ORSE	Luva raspa de couro, cano curto (punho "7" cm)	Material	par	0,0023000	10,87	0,02
Insumo	11254	ORSE	Tarracha para tubos PVC de 3/4"	Material	un	0,0007000	27,49	0,01
Insumo	10596	ORSE	Protetor auricular	Material	un	0,0045000	4,81	0,02
Insumo	10362	ORSE	Seguro de vida e acidente em grupo	Serviços	un	0,0045000	12,54	0,05
Insumo	10599	ORSE	Protetor solar fps 30 com 120ml	Material	un	0,0018000	18,00	0,03
Insumo	10761	ORSE	Refeição - café da manhã (café com leite e dois pães com manteiga)	Serviços	un	0,1018000	5,00	0,50
Insumo	10517	ORSE	Exames admissionais/demissionais (checkup)	Serviços	cj	0,0004000	300,00	0,12
Insumo	11256	ORSE	Tarracha para tubos PVC de 1 1/2"	Material	un	0,0004000	92,70	0,03
Insumo	941	ORSE	Fardamento com mangas curta	Material	un	0,0015000	193,04	0,28
Insumo	1651	ORSE	Óculos branco proteção	Material	pr	0,0008000	6,00	0,00
Insumo	10593	ORSE	Praio simples 30cm	Material	un	0,0001000	19,57	0,00
Insumo	10592	ORSE	Lima chata 12"	Material	un	0,0001000	38,31	0,00
Insumo	0001289	ORSE	Capa para chuva em pvc com forro de poliester, com capuz (amarela ou azul)	Material	un	0,0002000	20,11	0,00
Insumo	10492	ORSE	Cesta Básica	Material	un	0,0045000	205,00	0,92
Insumo	11255	ORSE	Tarracha para tubos PVC de 1"	Material	un	0,0006000	49,00	0,02
Insumo	0001289	ORSE	Bota de seguranca com biqueira de aco e colarinho acolchoado	Material	par	0,0008000	73,93	0,05
Insumo	0001289	ORSE	Capacete de seguranca aba frontal com suspensao de polietileno, sem jugular (classe b)	Material	un	0,0006000	13,50	0,00
Insumo	11253	ORSE	Tarracha para tubos PVC de 1/2"	Material	un	0,0011000	29,00	0,03
Insumo	11257	ORSE	Tarracha para tubos PVC de 1 1/4"	Material	un	0,0004000	32,30	0,01
Insumo	2378	ORSE	Vale transporte	Material	un	0,0654000	4,50	0,29
Insumo	158	ORSE	Almoço (Participação do empregador)	Material	un	0,1018000	14,00	1,42

MO sem LS =>	0,00	LS =>	0,00	MO com LS =>	0,00
Valor do BDI =>	0,94			Valor com BDI =>	4,74

ESTADO DA BAHIA
CÂMARA MUNICIPAL DE SOUTO SOARES
Rua Nova Jerusalém Nº 12, Centro - Souto Soares – Bahia – CEP 46990-000
CNPJ 07.176.398/0001-60 - Tel: (0xx75) 3339 – 2332
mail: camarasoutosoares@hotmail.com / licitacoescmss@gmail.com

ESTADO DA BAHIA

CÂMARA MUNICIPAL DE SOUTO SOARES

PROP:	CÂMARA MUNICIPAL DE SOUTO SOARES	BDI:	24,96%
OBRA / OBJETO:	AMPLIAÇÃO DA CÂMARA MUNICIPAL DE SOUTO SOARES	REF:	ORSE 09/25 SINAPI 09/25
		DATA:	12/2025
		LOCAL:	SOUTO SOARES /BA

CPU - COMPOSIÇÃO DE PREÇOS UNITÁRIOS

	Código	Banco	Descrição	Tipo	Und	Quant.	Valor Unit	Total
Composição	10581	ORSE	Encargos Complementares - Jardineiro	Provisórios	h	1,0000000	3,86	3,86
Item	**Código**	**Banco**	**Descrição**	**Tipo**	**Und**	**Quant.**	**Valor Unit**	**Total**
Insumo	10517	ORSE	Exames admissionais/demissionais (checkup)	Serviços	cj	0,0004000	300,00	0,12
Insumo	941	ORSE	Fardamento com mangas curta	Material	un	0,0015000	193,04	0,28
Insumo	0001289	ORSE	Capa para chuva em pvc com forro de poliester, com capuz (amarela ou azul)	Material	un	0,0002000	20,11	0,00
Insumo	4728	ORSE	Talhadeira chata 10"	Material	un	0,0003000	18,58	0,00
Insumo	10492	ORSE	Cesta Básica	Material	un	0,0045000	205,00	0,92
Insumo	0001289	ORSE	Bota de seguranca com biqueira de aco e colarinho acolchoado	Material	par	0,0008000	73,93	0,05
Insumo	0001289	ORSE	Luva raspa de couro, cano curto (punho "7" cm)	Material	par	0,0023000	10,87	0,02
Insumo	10596	ORSE	Protetor auricular	Material	un	0,0045000	4,81	0,02
Insumo	0001289	ORSE	Capacete de seguranca aba frontal com suspensao de polietileno, sem jugular (classe b)	Material	un	0,0006000	13,50	0,00
Insumo	10788	ORSE	Pá quadrada	Material	un	0,0002000	36,90	0,00
Insumo	158	ORSE	Almoço (Participação do empregador)	Material	un	0,1018000	14,00	1,42
Insumo	4729	ORSE	Marreta 1 kg com cabo	Material	un	0,0001000	37,80	0,00
Insumo	10362	ORSE	Seguro de vida e acidente em grupo	Serviços	un	0,0045000	12,54	0,05
Insumo	10761	ORSE	Refeição - café da manhã (café com leite e dois pães com manteiga)	Serviços	un	0,1018000	5,00	0,50
Insumo	0000271	ORSE	Carrinho de mao, em aco, com capacidade de "45 a 65" l / "100" kg, pneu com camara	Material	un	0,0002000	185,23	0,03
Insumo	10599	ORSE	Protetor solar fps 30 com 120ml	Material	un	0,0018000	18,00	0,03
Insumo	1651	ORSE	Óculos branco proteção	Material	pr	0,0008000	6,00	0,00
Insumo	2378	ORSE	Vale transporte	Material	un	0,0941000	4,50	0,42

Detalhamento de Cálculo ORSE

Item	Código	Banco	Descrição	Tipo	Und	Quant.	Valor Unit	Total
Insumo	10517	ORSE	Exames admissionais/demissionais (checkup)	Serviços	cj	0,0004000	300,00	0,12
Insumo	941	ORSE	Fardamento com mangas curta	Material	un	0,0015000	193,04	0,28
Insumo	0001289	ORSE	Capa para chuva em pvc com forro de poliester, com capuz (amarela ou azul)	Material	un	0,0002000	20,11	0,00
Insumo	4728	ORSE	Talhadeira chata 10"	Material	un	0,0003000	18,58	0,00
Insumo	10492	ORSE	Cesta Básica	Material	un	0,0045000	205,00	0,92
Insumo	0001289	ORSE	Bota de seguranca com biqueira de aco e colarinho acolchoado	Material	par	0,0008000	73,93	0,05
Insumo	0001289	ORSE	Luva raspa de couro, cano curto (punho "7" cm)	Material	par	0,0023000	10,87	0,02
Insumo	10596	ORSE	Protetor auricular	Material	un	0,0045000	4,81	0,02
Insumo	0001289	ORSE	Capacete de seguranca aba frontal com suspensao de polietileno, sem jugular (classe b)	Material	un	0,0006000	13,50	0,00
Insumo	10788	ORSE	Pá quadrada	Material	un	0,0002000	36,90	0,00
Insumo	158	ORSE	Almoço (Participação do empregador)	Material	un	0,1018000	14,00	1,42

ESTADO DA BAHIA
CÂMARA MUNICIPAL DE SOUTO SOARES
Rua Nova Jerusalém Nº 12, Centro - Souto Soares – Bahia – CEP 46990-000
CNPJ 07.176.398/0001-60 - Tel: (0xx75) 3339 – 2332
mail: camarasoutosoares@hotmail.com / licitacoescmss@gmail.com

ESTADO DA BAHIA

CÂMARA MUNICIPAL DE SOUTO SOARES

PROP:	CÂMARA MUNICIPAL DE SOUTO SOARES	BDI:	24,96%
OBRA / OBJETO:	AMPLIAÇÃO DA CÂMARA MUNICIPAL DE SOUTO SOARES	REF:	ORSE 09/25 SINAPI 09/25
		DATA:	12/2025
		LOCAL:	SOUTO SOARES /BA

CPU - COMPOSIÇÃO DE PREÇOS UNITÁRIOS

Insumo	4729	ORSE	Marreta 1 kg com cabo	Material	un	0,0001000	37,80	0,00
Insumo	10362	ORSE	Seguro de vida e acidente em grupo	Serviços	un	0,0045000	12,54	0,05
Insumo	10761	ORSE	Refeição - café da manhã (café com leite e dois pães com manteiga)	Serviços	un	0,1018000	5,00	0,50
Insumo	0000271	ORSE	Carrinho de mao, em aco, com capacidade de "45 a 65" l / "100" kg, pneu com camara	Material	un	0,0002000	185,23	0,03
Insumo	10599	ORSE	Protetor solar fps 30 com 120ml	Material	un	0,0018000	18,00	0,03
Insumo	1651	ORSE	Óculos branco proteção	Material	pr	0,0008000	6,00	0,00
Insumo	2378	ORSE	Vale transporte	Material	un	0,0941000	4,50	0,42
				MO sem LS => 0,00	LS =>	0,00	MO com LS =>	0,00
				Valor do BDI => 0,96			Valor com BDI =>	4,82

	Código	Banco	Descrição	Tipo	Und	Quant.	Valor Unit	Total
Composição	10550	ORSE	Encargos Complementares - Pedreiro	Provisórios	h	1,0000000	3,73	3,73
Item	**Código**	**Banco**	**Descrição**	**Tipo**	**Und**	**Quant.**	**Valor Unit**	**Total**
Insumo	10761	ORSE	Refeição - café da manhã (café com leite e dois pães com manteiga)	Serviços	un	0,1018000	5,00	0,50
Insumo	10492	ORSE	Cesta Básica	Material	un	0,0045000	205,00	0,92
Insumo	10596	ORSE	Protetor auricular	Material	un	0,0045000	4,81	0,02
Insumo	11264	ORSE	Marreta de 1/2 kg com cabo	Material	un	0,0002000	13,52	0,00
Insumo	10790	ORSE	Prumo de face	Material	un	0,0001000	25,95	0,00
Insumo	2378	ORSE	Vale transporte	Material	un	0,0654000	4,50	0,29
Insumo	11247	ORSE	Serra mármore	Material	un	0,0001000	319,90	0,03
Insumo	10599	ORSE	Protetor solar fps 30 com 120ml	Material	un	0,0018000	18,00	0,03
Insumo	10789	ORSE	Nível de bolha de madeira	Material	un	0,0002000	15,40	0,00
Insumo	4722	ORSE	Colher de pedreiro	Material	un	0,0004000	18,80	0,00
Insumo	10517	ORSE	Exames admissionais/demissionais (checkup)	Serviços	cj	0,0004000	300,00	0,12
Insumo	0001289	ORSE	Capacete de seguranca aba frontal com suspensao de polietileno, sem jugular (classe b)	Material	un	0,0006000	13,50	0,00
Insumo	0001289	ORSE	Capa para chuva em pvc com forro de poliester, com capuz (amarela ou azul)	Material	un	0,0002000	20,11	0,00
Insumo	11243	ORSE	Martelo sem unha	Material	un	0,0001000	28,00	0,00
Insumo	10362	ORSE	Seguro de vida e acidente em grupo	Serviços	un	0,0045000	12,54	0,05
Insumo	11265	ORSE	Martelo de borracha com cabo	Material	un	0,0004000	18,75	0,00
Insumo	11246	ORSE	Escala métrica de bambú	Material	Un	0,0007000	10,22	0,00
Insumo	1651	ORSE	Óculos branco proteção	Material	pr	0,0008000	6,00	0,00
Insumo	941	ORSE	Fardamento com mangas curta	Material	un	0,0015000	193,04	0,28
Insumo	0001289	ORSE	Luva raspa de couro, cano curto (punho "7" cm)	Material	par	0,0023000	10,87	0,02
Insumo	4174	ORSE	Desempenadeira de aço lisa, cabo madeira, ref:143, Atlas ou similar	Material	un	0,0005000	12,90	0,00
Insumo	0001289	ORSE	Bota de seguranca com biqueira de aco e colarinho acolchoado	Material	par	0,0008000	73,93	0,05
Insumo	11245	ORSE	Desempoladeira de madeira 12x22	Material	un	0,0007000	11,60	0,00

ESTADO DA BAHIA
CÂMARA MUNICIPAL DE SOUTO SOARES
Rua Nova Jerusalém Nº 12, Centro - Souto Soares – Bahia – CEP 46990-000
CNPJ 07.176.398/0001-60 - Tel: (0xx75) 3339 – 2332
mail: camarasoutosoares@hotmail.com / licitacoescmss@gmail.com

ESTADO DA BAHIA

CÂMARA MUNICIPAL DE SOUTO SOARES

PROP.	CÂMARA MUNICIPAL DE SOUTO SOARES	BDI:	24,96%
OBRA / OBJETO:	AMPLIAÇÃO DA CÂMARA MUNICIPAL DE SOUTO SOARES	REF:	ORSE 09/25 SINAPI 09/25
		DATA:	12/2025
		LOCAL:	SOUTO SOARES /BA

CPU - COMPOSIÇÃO DE PREÇOS UNITÁRIOS

Insumo	158	ORSE	Almoço (Participação do empregador)	Material	un	0,1018000	14,00	1,42
Insumo	10282	ORSE	Regua de alumínio c/ 2,00m (para pedreiro)	Material	un	0,0002000	44,00	0,00

Detalhamento de Cálculo ORSE

Item	Código	Banco	Descrição	Tipo	Und	Quant.	Valor Unit	Total
Insumo	10761	ORSE	Refeição - café da manhã (café com leite e dois pães com manteiga)	Serviços	un	0,1018000	5,00	0,50
Insumo	10492	ORSE	Cesta Básica	Material	un	0,0045000	205,00	0,92
Insumo	10596	ORSE	Protetor auricular	Material	un	0,0045000	4,81	0,02
Insumo	11264	ORSE	Marreta de 1/2 kg com cabo	Material	un	0,0002000	13,52	0,00
Insumo	10790	ORSE	Prumo de face	Material	un	0,0001000	25,95	0,00
Insumo	2378	ORSE	Vale transporte	Material	un	0,0654000	4,50	0,29
Insumo	11247	ORSE	Serra mármore	Material	un	0,0001000	319,90	0,03
Insumo	10599	ORSE	Protetor solar fps 30 com 120ml	Material	un	0,0018000	18,00	0,03
Insumo	10789	ORSE	Nível de bolha de madeira	Material	un	0,0002000	15,40	0,00
Insumo	4722	ORSE	Colher de pedreiro	Material	un	0,0004000	18,80	0,00
Insumo	10517	ORSE	Exames admissionais/demissionais (checkup)	Serviços	cj	0,0004000	300,00	0,12
Insumo	0001289	ORSE	Capacete de seguranca aba frontal com suspensao de polietileno, sem jugular (classe b)	Material	un	0,0006000	13,50	0,00
Insumo	0001289	ORSE	Capa para chuva em pvc com forro de poliester, com capuz (amarela ou azul)	Material	un	0,0002000	20,11	0,00
Insumo	11243	ORSE	Martelo sem unha	Material	un	0,0001000	28,00	0,00
Insumo	10362	ORSE	Seguro de vida e acidente em grupo	Serviços	un	0,0045000	12,54	0,05
Insumo	11265	ORSE	Martelo de borracha com cabo	Material	un	0,0004000	18,75	0,00
Insumo	11246	ORSE	Escala métrica de bambú	Material	Un	0,0007000	10,22	0,00
Insumo	1651	ORSE	Óculos branco proteção	Material	pr	0,0008000	6,00	0,00
Insumo	941	ORSE	Fardamento com mangas curta	Material	un	0,0015000	193,04	0,28
Insumo	0001289	ORSE	Luva raspa de couro, cano curto (punho "7" cm)	Material	par	0,0023000	10,87	0,02
Insumo	4174	ORSE	Desempenadeira de aço lisa, cabo madeira, ref:143, Atlas ou similar	Material	un	0,0005000	12,90	0,00
Insumo	0001289	ORSE	Bota de seguranca com biqueira de aco e colarinho acolchoado	Material	par	0,0008000	73,93	0,05
Insumo	11245	ORSE	Desempoladeira de madeira 12x22	Material	un	0,0007000	11,60	0,00
Insumo	158	ORSE	Almoço (Participação do empregador)	Material	un	0,1018000	14,00	1,42
Insumo	10282	ORSE	Regua de alumínio c/ 2,00m (para pedreiro)	Material	un	0,0002000	44,00	0,00
				MO sem LS => 0,00	LS =>	0,00	MO com LS =>	0,00
				Valor do BDI => 0,93			Valor com BDI =>	4,66

	Código	Banco	Descrição	Tipo	Und	Quant.	Valor Unit	Total
Composição	10549	ORSE	Encargos Complementares - Servente	Provisórios	h	1,0000000	3,86	3,86

Item	Código	Banco	Descrição	Tipo	Und	Quant.	Valor Unit	Total
Insumo	10517	ORSE	Exames admissionais/demissionais (checkup)	Serviços	cj	0,0004000	300,00	0,12

ESTADO DA BAHIA
CÂMARA MUNICIPAL DE SOUTO SOARES
Rua Nova Jerusalém Nº 12, Centro - Souto Soares – Bahia – CEP 46990-000
CNPJ 07.176.398/0001-60 - Tel: (0xx75) 3339 – 2332
mail: camarasoutosoares@hotmail.com / licitacoescmss@gmail.com

ESTADO DA BAHIA

CÂMARA MUNICIPAL DE SOUTO SOARES

PROP:	CÂMARA MUNICIPAL DE SOUTO SOARES	BDI:	24,96%
OBRA / OBJETO:	AMPLIAÇÃO DA CÂMARA MUNICIPAL DE SOUTO SOARES	REF:	ORSE 09/25 SINAPI 09/25
		DATA:	12/2025
		LOCAL:	SOUTO SOARES /BA

CPU - COMPOSIÇÃO DE PREÇOS UNITÁRIOS

Insumo	0001289	ORSE	Bota de seguranca com biqueira de aco e colarinho acolchoado	Material	par	0,0008000	73,93	0,05
Insumo	4729	ORSE	Marreta 1 kg com cabo	Material	un	0,0001000	37,80	0,00
Insumo	4728	ORSE	Talhadeira chata 10"	Material	un	0,0003000	18,58	0,00
Insumo	1651	ORSE	Óculos branco proteção	Material	pr	0,0008000	6,00	0,00
Insumo	10492	ORSE	Cesta Básica	Material	un	0,0045000	205,00	0,92
Insumo	158	ORSE	Almoço (Participação do empregador)	Material	un	0,1018000	14,00	1,42
Insumo	0001289	ORSE	Capacete de seguranca aba frontal com suspensao de polietileno, sem jugular (classe b)	Material	un	0,0006000	13,50	0,00
Insumo	10788	ORSE	Pá quadrada	Material	un	0,0002000	36,90	0,00
Insumo	0000271	ORSE	Carrinho de mao, em aco, com capacidade de "45 a 65" l / "100" kg, pneu com camara	Material	un	0,0002000	185,23	0,03
Insumo	2378	ORSE	Vale transporte	Material	un	0,0941000	4,50	0,42
Insumo	10599	ORSE	Protetor solar fps 30 com 120ml	Material	un	0,0018000	18,00	0,03
Insumo	10761	ORSE	Refeição - café da manhã (café com leite e dois pães com manteiga)	Serviços	un	0,1018000	5,00	0,50
Insumo	10596	ORSE	Protetor auricular	Material	un	0,0045000	4,81	0,02
Insumo	941	ORSE	Fardamento com mangas curta	Material	un	0,0015000	193,04	0,28
Insumo	0001289	ORSE	Luva raspa de couro, cano curto (punho "7" cm)	Material	par	0,0023000	10,87	0,02
Insumo	10362	ORSE	Seguro de vida e acidente em grupo	Serviços	un	0,0045000	12,54	0,05
Insumo	0001289	ORSE	Capa para chuva em pvc com forro de poliester, com capuz (amarela ou azul)	Material	un	0,0002000	20,11	0,00

Detalhamento de Cálculo ORSE

Item	Código	Banco	Descrição	Tipo	Und	Quant.	Valor Unit	Total
Insumo	10517	ORSE	Exames admissionais/demissionais (checkup)	Serviços	cj	0,0004000	300,00	0,12
Insumo	0001289	ORSE	Bota de seguranca com biqueira de aco e colarinho acolchoado	Material	par	0,0008000	73,93	0,05
Insumo	4729	ORSE	Marreta 1 kg com cabo	Material	un	0,0001000	37,80	0,00
Insumo	4728	ORSE	Talhadeira chata 10"	Material	un	0,0003000	18,58	0,00
Insumo	1651	ORSE	Óculos branco proteção	Material	pr	0,0008000	6,00	0,00
Insumo	10492	ORSE	Cesta Básica	Material	un	0,0045000	205,00	0,92
Insumo	158	ORSE	Almoço (Participação do empregador)	Material	un	0,1018000	14,00	1,42
Insumo	0001289	ORSE	Capacete de seguranca aba frontal com suspensao de polietileno, sem jugular (classe b)	Material	un	0,0006000	13,50	0,00
Insumo	10788	ORSE	Pá quadrada	Material	un	0,0002000	36,90	0,00
Insumo	0000271	ORSE	Carrinho de mao, em aco, com capacidade de "45 a 65" l / "100" kg, pneu com camara	Material	un	0,0002000	185,23	0,03
Insumo	2378	ORSE	Vale transporte	Material	un	0,0941000	4,50	0,42
Insumo	10599	ORSE	Protetor solar fps 30 com 120ml	Material	un	0,0018000	18,00	0,03
Insumo	10761	ORSE	Refeição - café da manhã (café com leite e dois pães com manteiga)	Serviços	un	0,1018000	5,00	0,50
Insumo	10596	ORSE	Protetor auricular	Material	un	0,0045000	4,81	0,02
Insumo	941	ORSE	Fardamento com mangas curta	Material	un	0,0015000	193,04	0,28

ESTADO DA BAHIA
CÂMARA MUNICIPAL DE SOUTO SOARES
Rua Nova Jerusalém Nº 12, Centro - Souto Soares – Bahia – CEP 46990-000
CNPJ 07.176.398/0001-60 - Tel: (0xx75) 3339 – 2332
mail: camarasoutosoares@hotmail.com / licitacoescmss@gmail.com

ESTADO DA BAHIA

CÂMARA MUNICIPAL DE SOUTO SOARES

PROP:	CÂMARA MUNICIPAL DE SOUTO SOARES	BDI:	24,96%
OBRA / OBJETO:	AMPLIAÇÃO DA CÂMARA MUNICIPAL DE SOUTO SOARES	REF:	ORSE 09/25 SINAPI 09/25
		DATA:	12/2025
		LOCAL:	SOUTO SOARES /BA

CPU - COMPOSIÇÃO DE PREÇOS UNITÁRIOS

Insumo	0001289	ORSE	Luva raspa de couro, cano curto (punho "7" cm)	Material		par	0,0023000	10,87	0,02
Insumo	10362	ORSE	Seguro de vida e acidente em grupo	Serviços		un	0,0045000	12,54	0,05
Insumo	0001289	ORSE	Capa para chuva em pvc com forro de poliester, com capuz (amarela ou azul)	Material		un	0,0002000	20,11	0,00
				MO sem LS =>	0,00	LS =>	0,00	MO com LS =>	0,00
				Valor do BDI =>	0,96			Valor com BDI =>	4,82

	Código	Banco	Descrição	Tipo	Und	Quant.	Valor Unit	Total
Composição	13130	ORSE	Encargos Complementares - Vidraceiro	Provisórios	h	1,0000000	3,70	3,70

Item	Código	Banco	Descrição	Tipo	Und	Quant.	Valor Unit	Total
Insumo	0001289	ORSE	Capacete de seguranca aba frontal com suspensao de polietileno, sem jugular (classe b)	Material	un	0,0006000	13,50	0,00
Insumo	0001289	ORSE	Bota de seguranca com biqueira de aco e colarinho acolchoado	Material	par	0,0008000	73,93	0,05
Insumo	11243	ORSE	Martelo sem unha	Material	un	0,0001000	28,00	0,00
Insumo	11246	ORSE	Escala métrica de bambú	Material	Un	0,0007000	10,22	0,00
Insumo	2378	ORSE	Vale transporte	Material	un	0,0654000	4,50	0,29
Insumo	10761	ORSE	Refeição - café da manhã (café com leite e dois pães com manteiga)	Serviços	un	0,1018000	5,00	0,50
Insumo	0001289	ORSE	Capa para chuva em pvc com forro de poliester, com capuz (amarela ou azul)	Material	un	0,0002000	20,11	0,00
Insumo	0001289	ORSE	Luva raspa de couro, cano curto (punho "7" cm)	Material	par	0,0023000	10,87	0,02
Insumo	10282	ORSE	Regua de alumínio c/ 2,00m (para pedreiro)	Material	un	0,0002000	44,00	0,00
Insumo	10599	ORSE	Protetor solar fps 30 com 120ml	Material	un	0,0018000	18,00	0,03
Insumo	10517	ORSE	Exames admissionais/demissionais (checkup)	Serviços	cj	0,0004000	300,00	0,12
Insumo	10789	ORSE	Nível de bolha de madeira	Material	un	0,0002000	15,40	0,00
Insumo	941	ORSE	Fardamento com mangas curta	Material	un	0,0015000	193,04	0,28
Insumo	11245	ORSE	Desempoladeira de madeira 12x22	Material	un	0,0007000	11,60	0,00
Insumo	11265	ORSE	Martelo de borracha com cabo	Material	un	0,0004000	18,75	0,00
Insumo	10596	ORSE	Protetor auricular	Material	un	0,0045000	4,81	0,02
Insumo	158	ORSE	Almoço (Participação do empregador)	Material	un	0,1018000	14,00	1,42
Insumo	10362	ORSE	Seguro de vida e acidente em grupo	Serviços	un	0,0045000	12,54	0,05
Insumo	10492	ORSE	Cesta Básica	Material	un	0,0045000	205,00	0,92
Insumo	10790	ORSE	Prumo de face	Material	un	0,0001000	25,95	0,00
Insumo	1651	ORSE	Óculos branco proteção	Material	pr	0,0008000	6,00	0,00

Detalhamento de Cálculo ORSE

Item	Código	Banco	Descrição	Tipo	Und	Quant.	Valor Unit	Total
Insumo	0001289	ORSE	Capacete de seguranca aba frontal com suspensao de polietileno, sem jugular (classe b)	Material	un	0,0006000	13,50	0,00
Insumo	0001289	ORSE	Bota de seguranca com biqueira de aco e colarinho acolchoado	Material	par	0,0008000	73,93	0,05
Insumo	11243	ORSE	Martelo sem unha	Material	un	0,0001000	28,00	0,00

ESTADO DA BAHIA
CÂMARA MUNICIPAL DE SOUTO SOARES
Rua Nova Jerusalém Nº 12, Centro - Souto Soares – Bahia – CEP 46990-000
CNPJ 07.176.398/0001-60 - Tel: (0xx75) 3339 – 2332
mail: camarasoutosoares@hotmail.com / licitacoescmss@gmail.com

ESTADO DA BAHIA

CÂMARA MUNICIPAL DE SOUTO SOARES

PROP:	CÂMARA MUNICIPAL DE SOUTO SOARES	BDI:	24,96%
OBRA / OBJETO:	AMPLIAÇÃO DA CÂMARA MUNICIPAL DE SOUTO SOARES	REF:	ORSE 09/25 SINAPI 09/25
		DATA:	12/2025
		LOCAL:	SOUTO SOARES /BA

CPU - COMPOSIÇÃO DE PREÇOS UNITÁRIOS

Insumo	11246	ORSE	Escala métrica de bambú	Material	Un	0,0007000	10,22	0,00
Insumo	2378	ORSE	Vale transporte	Material	un	0,0654000	4,50	0,29
Insumo	10761	ORSE	Refeição - café da manhã (café com leite e dois pães com manteiga)	Serviços	un	0,1018000	5,00	0,50
Insumo	0001289	ORSE	Capa para chuva em pvc com forro de poliester, com capuz (amarela ou azul)	Material	un	0,0002000	20,11	0,00
Insumo	0001289	ORSE	Luva raspa de couro, cano curto (punho "7" cm)	Material	par	0,0023000	10,87	0,02
Insumo	10282	ORSE	Regua de alumínio c/ 2,00m (para pedreiro)	Material	un	0,0002000	44,00	0,00
Insumo	10599	ORSE	Protetor solar fps 30 com 120ml	Material	un	0,0018000	18,00	0,03
Insumo	10517	ORSE	Exames admissionais/demissionais (checkup)	Serviços	cj	0,0004000	300,00	0,12
Insumo	10789	ORSE	Nível de bolha de madeira	Material	un	0,0002000	15,40	0,00
Insumo	941	ORSE	Fardamento com mangas curta	Material	un	0,0015000	193,04	0,28
Insumo	11245	ORSE	Desempoladeira de madeira 12x22	Material	un	0,0007000	11,60	0,00
Insumo	11265	ORSE	Martelo de borracha com cabo	Material	un	0,0004000	18,75	0,00
Insumo	10596	ORSE	Protetor auricular	Material	un	0,0045000	4,81	0,02
Insumo	158	ORSE	Almoço (Participação do empregador)	Material	un	0,1018000	14,00	1,42
Insumo	10362	ORSE	Seguro de vida e acidente em grupo	Serviços	un	0,0045000	12,54	0,05
Insumo	10492	ORSE	Cesta Básica	Material	un	0,0045000	205,00	0,92
Insumo	10790	ORSE	Prumo de face	Material	un	0,0001000	25,95	0,00
Insumo	1651	ORSE	Óculos branco proteção	Material	pr	0,0008000	6,00	0,00
				MO sem LS => 0,00	LS =>	0,00	MO com LS =>	0,00
				Valor do BDI => 0,92			Valor com BDI =>	4,62

	Código	Banco	Descrição	Tipo	Und	Quant.	Valor Unit	Total
Composição	92273	SINAPI	FABRICAÇÃO DE ESCORAS DO TIPO PONTALETE, EM MADEIRA, PARA PÉ-DIREITO SIMPLES.	Fôrmas para Estruturas de	M	1,0000000	18,00	18,00
Composição Auxiliar	88239	SINAPI	AJUDANTE DE CARPINTEIRO COM ENCARGOS COMPLEMENTARES	Livro SINAPI: Cálculos e	H	0,0210000	24,95	0,52
Composição Auxiliar	91693	SINAPI	SERRA CIRCULAR DE BANCADA COM MOTOR ELÉTRICO POTÊNCIA DE 5HP, COM COIFA PARA DISCO 10" - CHI DIURNO. AF_08/2015	Custos Horários Produtivo e Improdutivo dos	CHI	0,0300000	40,88	1,22
Composição Auxiliar	91692	SINAPI	SERRA CIRCULAR DE BANCADA COM MOTOR ELÉTRICO POTÊNCIA DE 5HP, COM COIFA PARA DISCO 10" - CHP DIURNO. AF_08/2015	Custos Horários Produtivo e Improdutivo dos	CHP	0,0070000	42,43	0,29
Composição Auxiliar	88262	SINAPI	CARPINTEIRO DE FORMAS COM ENCARGOS COMPLEMENTARES	Livro SINAPI: Cálculos e	H	0,0910000	33,07	3,00
Insumo	0000449	SINAPI	PONTALETE "7,5 X 7,5" CM EM PINUS, MISTA OU EQUIVALENTE DA REGIAO - BRUTA	Material	M	1,3100000	9,62	12,60
Insumo	0000506	SINAPI	PREGO DE ACO POLIDO COM CABECA 17 X 21 (2 X 11)	Material	KG	0,0230000	16,32	0,37
				MO sem LS => 3,76	LS =>	0,00	MO com LS =>	3,76
				Valor do BDI => 4,49			Valor com BDI =>	22,49

	Código	Banco	Descrição	Tipo	Und	Quant.	Valor Unit	Total
Composição	92268	SINAPI	FABRICAÇÃO DE FÔRMA PARA LAJES, EM CHAPA DE MADEIRA COMPENSADA PLASTIFICADA, E = 18	Fôrmas para Estruturas de	m²	1,0000000	80,51	80,51
Composição Auxiliar	91693	SINAPI	SERRA CIRCULAR DE BANCADA COM MOTOR ELÉTRICO POTÊNCIA DE 5HP, COM COIFA PARA DISCO 10" - CHI DIURNO. AF_08/2015	Custos Horários Produtivo e Improdutivo dos	CHI	0,0220000	40,88	0,89

ESTADO DA BAHIA
CÂMARA MUNICIPAL DE SOUTO SOARES
Rua Nova Jerusalém Nº 12, Centro - Souto Soares – Bahia – CEP 46990-000
CNPJ 07.176.398/0001-60 - Tel: (0xx75) 3339 – 2332
mail: camarasoutosoares@hotmail.com / licitacoescmss@gmail.com

ESTADO DA BAHIA

CÂMARA MUNICIPAL DE SOUTO SOARES

PROP:	CÂMARA MUNICIPAL DE SOUTO SOARES	BDI:	24,96%
OBRA / OBJETO:	AMPLIAÇÃO DA CÂMARA MUNICIPAL DE SOUTO SOARES	REF:	ORSE 09/25 SINAPI 09/25
		DATA:	12/2025
		LOCAL:	SOUTO SOARES /BA

CPU - COMPOSIÇÃO DE PREÇOS UNITÁRIOS

Composição Auxiliar	91692	SINAPI	SERRA CIRCULAR DE BANCADA COM MOTOR ELÉTRICO POTÊNCIA DE 5HP, COM COIFA PARA DISCO 10" - CHP DIURNO. AF_08/2015	Custos Horários Produtivo e Improdutivo dos	CHP	0,0050000	42,43	0,21
Composição Auxiliar	88239	SINAPI	AJUDANTE DE CARPINTEIRO COM ENCARGOS COMPLEMENTARES	Livro SINAPI: Cálculos e	H	0,0050000	24,95	0,12
Composição Auxiliar	88262	SINAPI	CARPINTEIRO DE FORMAS COM ENCARGOS COMPLEMENTARES	Livro SINAPI: Cálculos e	H	0,0050000	33,07	0,16
Insumo	0000134 5	SINAPI	CHAPA/PAINEL DE MADEIRA COMPENSADA PLASTIFICADA (MADEIRITE PLASTIFICADO) PARA FORMA DE CONCRETO, DE 2200 X 1100 MM, E = *17* ***	Material	m²	1,0500000	75,37	79,13
				MO sem LS => 1,08	LS =>	0,00	MO com LS =>	1,08
				Valor do BDI => 20,09			Valor com BDI =>	100,60

	Código	Banco	Descrição	Tipo	Und	Quant.	Valor Unit	Total
Composição	92264	SINAPI	FABRICAÇÃO DE FÔRMA PARA PILARES E ESTRUTURAS SIMILARES, EM CHAPA DE MADEIRA COMPENSADA PLASTIFICADA, E = 18 MM.	Fôrmas para Estruturas de Concreto Armado	m²	1,0000000	215,65	215,65
Composição Auxiliar	88239	SINAPI	AJUDANTE DE CARPINTEIRO COM ENCARGOS COMPLEMENTARES	Livro SINAPI: Cálculos e	H	0,2500000	24,95	6,23
Composição Auxiliar	88262	SINAPI	CARPINTEIRO DE FORMAS COM ENCARGOS COMPLEMENTARES	Livro SINAPI: Cálculos e	H	1,1800000	33,07	39,02
Composição Auxiliar	91693	SINAPI	SERRA CIRCULAR DE BANCADA COM MOTOR ELÉTRICO POTÊNCIA DE 5HP, COM COIFA PARA DISCO 10" - CHI DIURNO. AF_08/2015	Custos Horários Produtivo e Improdutivo dos	CHI	0,2550000	40,88	10,42
Composição Auxiliar	91692	SINAPI	SERRA CIRCULAR DE BANCADA COM MOTOR ELÉTRICO POTÊNCIA DE 5HP, COM COIFA PARA DISCO 10" - CHP DIURNO. AF_08/2015	Custos Horários Produtivo e Improdutivo dos	CHP	0,0630000	42,43	2,67
Insumo	0000451	SINAPI	SARRAFO *2,5 X 7,5* CM EM PINUS, MISTA OU EQUIVALENTE DA REGIAO - BRUTA	Material	M	9,2370000	3,36	31,03
Insumo	0000134 5	SINAPI	CHAPA/PAINEL DE MADEIRA COMPENSADA PLASTIFICADA (MADEIRITE PLASTIFICADO) PARA FORMA DE CONCRETO, DE 2200 X 1100 MM, E = *17* ***	Material	m²	1,3360000	75,37	100,69
Insumo	0000449	SINAPI	PONTALETE *7,5 X 7,5* CM EM PINUS, MISTA OU EQUIVALENTE DA REGIAO - BRUTA	Material	M	2,3080000	9,62	22,20
Insumo	0000506	SINAPI	PREGO DE ACO POLIDO COM CABECA 17 X 21 (2 X 11)	Material	KG	0,2080000	16,32	3,39
				MO sem LS => 43,21	LS =>	0,00	MO com LS =>	43,21
				Valor do BDI => 53,82			Valor com BDI =>	269,47

	Código	Banco	Descrição	Tipo	Und	Quant.	Valor Unit	Total
Composição	92270	SINAPI	FABRICAÇÃO DE FÔRMA PARA VIGAS, COM MADEIRA SERRADA, E = 25 MM. AF_09/2020	Fôrmas para Estruturas de	m²	1,0000000	180,54	180,54
Composição Auxiliar	91692	SINAPI	SERRA CIRCULAR DE BANCADA COM MOTOR ELÉTRICO POTÊNCIA DE 5HP, COM COIFA PARA DISCO 10" - CHP DIURNO. AF_08/2015	Custos Horários Produtivo e Improdutivo dos	CHP	0,0560000	42,43	2,37
Composição Auxiliar	88239	SINAPI	AJUDANTE DE CARPINTEIRO COM ENCARGOS COMPLEMENTARES	Livro SINAPI: Cálculos e	H	0,1790000	24,95	4,46
Composição Auxiliar	88262	SINAPI	CARPINTEIRO DE FORMAS COM ENCARGOS COMPLEMENTARES	Livro SINAPI: Cálculos e	H	0,7920000	33,07	26,19
Composição Auxiliar	91693	SINAPI	SERRA CIRCULAR DE BANCADA COM MOTOR ELÉTRICO POTÊNCIA DE 5HP, COM COIFA PARA DISCO 10" - CHI DIURNO. AF_08/2015	Custos Horários Produtivo e Improdutivo dos	CHI	0,2240000	40,88	9,15
Insumo	0000506	SINAPI	PREGO DE ACO POLIDO COM CABECA 17 X 21 (2 X 11)	Material	KG	0,1280000	16,32	2,08
Insumo	0000618 9	SINAPI	TABUA NAO APARELHADA *2,5 X 30* CM, EM MACARANDUBA/MASSARANDUBA, ANGELIM OU EQUIVALENTE DA REGIAO - BRUTA	Material	M	4,4480000	27,45	122,09
Insumo	0000451	SINAPI	SARRAFO *2,5 X 7,5* CM EM PINUS, MISTA OU EQUIVALENTE DA REGIAO - BRUTA	Material	M	4,2280000	3,36	14,20
				MO sem LS => 31,37	LS =>	0,00	MO com LS =>	31,37
				Valor do BDI => 45,06			Valor com BDI =>	225,60

ESTADO DA BAHIA
CÂMARA MUNICIPAL DE SOUTO SOARES
Rua Nova Jerusalém Nº 12, Centro - Souto Soares – Bahia – CEP 46990-000
CNPJ 07.176.398/0001-60 - Tel: (0xx75) 3339 – 2332
mail: camarasoutosoares@hotmail.com / licitacoescmss@gmail.com

ESTADO DA BAHIA

CÂMARA MUNICIPAL DE SOUTO SOARES

PROP:	CÂMARA MUNICIPAL DE SOUTO SOARES	BDI:	24,96%
OBRA / OBJETO:	AMPLIAÇÃO DA CÂMARA MUNICIPAL DE SOUTO SOARES	REF:	ORSE 09/25 SINAPI 09/25
		DATA:	12/2025
		LOCAL.	SOUTO SOARES /BA

CPU - COMPOSIÇÃO DE PREÇOS UNITÁRIOS

	Código	Banco	Descrição	Tipo	Und	Quant.	Valor Unit	Total
Composição	91307	SINAPI	FECHADURA DE EMBUTIR PARA PORTAS INTERNAS, COMPLETA, ACABAMENTO PADRÃO POPULAR, COM EXECUÇÃO DE FURO - FORNECIMENTO E	Esquadrias - Portas	UN	1,0000000	103,68	103,68
Composição Auxiliar	88316	SINAPI	SERVENTE COM ENCARGOS COMPLEMENTARES	Livro SINAPI: Cálculos e	H	0,3840000	24,37	9,35
Composição Auxiliar	88261	SINAPI	CARPINTEIRO DE ESQUADRIAS COM ENCARGOS COMPLEMENTARES	Livro SINAPI: Cálculos e	H	0,7670000	31,99	24,53
Insumo	0000309 0	SINAPI	FECHADURA ESPELHO PARA PORTA INTERNA, EM ACO INOX (MAQUINA, TESTA E CONTRA-TESTA) E EM ZAMAC (MACANETA, LINGUETA E TRINCOS) COM ACABAMENTO CROMADO, MAQUINA DE 40 MM, INCLUINDO CHAVE TIPO INTERNA	Material	CJ	1,0000000	69,80	69,80
				MO sem LS => 23,76	LS =>	0,00	MO com LS =>	23,76
				Valor do BDI => 25,87			Valor com BDI =>	129,55

	Código	Banco	Descrição	Tipo	Und	Quant.	Valor Unit	Total
Composição	11640	ORSE	Forma plana para estruturas, em compensado plastificado de 10mm, 02 usos, inclusive escoramento - Revisada 07.2015	Conversão InfoWOrca	m²	1,0000000	111,82	111,82
Item	**Código**	**Banco**	**Descrição**	**Tipo**	**Und**	**Quant.**	**Valor Unit**	**Total**
Insumo	0000134 6/SINAP	ORSE	Chapa/painel de madeira compensada plastificada (madeirite plastificado) paraforma de concreto, de 2200 x 1100 mm, e = 10 mm	Material	m²	0,5840000	43,93	25,65
Insumo	0000269	ORSE	Desmoldante protetor para formas de madeira, de base oleosa emulsionada em agua	Material	l	0,0200000	9,31	0,18
Insumo	0000506	ORSE	Prego de aco polido com cabeca 17 x 21 (2 x 11)	Material	kg	0,0250000	16,63	0,41
Composição	10549	ORSE	Encargos Complementares - Servente	Provisórios	h	0,3330000	3,86	1,28
Insumo	0000619 3/SINAP	ORSE	Tabua nao aparelhada "2,5 x 20" cm, em macaranduba/massaranduba, angelim ou equivalente da regiao - bruta	Material	m	0,3060000	15,81	4,83
Insumo	0000121	ORSE	Carpinteiro de formas para concreto (horista)	Mão de Obra	h	1,3330000	20,44	27,24
Composição	10551	ORSE	Encargos Complementares - Carpinteiro	Provisórios	h	1,3330000	3,81	5,07
Insumo	0000450	ORSE	Sarrafo "2,5 x 10" cm em pinus, mista ou equivalente da regiao - bruta	Material	m	2,7220000	5,66	15,40
Insumo	0000506	ORSE	Prego de aco polido com cabeca 17 x 27 (2 1/2 x 11)	Material	kg	0,1000000	16,95	1,69
Insumo	1569	ORSE	Madeira mista serrada (barrote) 6 x 6cm - 0,0036 m3/m (angelim, louro)	Material	m	3,0670000	6,69	20,51
Insumo	0004313	ORSE	Arame galvanizado 12 bwg, d = 2,76 mm (0,048 kg/m) ou 14 bwg, d = 2,11 mm (0,026 kg/m)	Material	kg	0,1500000	30,99	4,64
Insumo	0000611	ORSE	Servente de obras (horista)	Mão de Obra	h	0,3330000	14,58	4,85

Detalhamento de Cálculo ORSE

Item	Código	Banco	Descrição	Tipo	Und	Quant.	Valor Unit	Total
Insumo	0000134 6/SINAP	ORSE	Chapa/painel de madeira compensada plastificada (madeirite plastificado) paraforma de concreto, de 2200 x 1100 mm, e = 10 mm	Material	m²	0,5840000	43,93	25,65
Insumo	0000269	ORSE	Desmoldante protetor para formas de madeira, de base oleosa emulsionada em agua	Material	l	0,0200000	9,31	0,18
Insumo	0000506	ORSE	Prego de aco polido com cabeca 17 x 21 (2 x 11)	Material	kg	0,0250000	16,63	0,41
Insumo	10517	ORSE	Exames admissionais/demissionais (checkup)	Serviços	cj	0,0006664	300,00	0,19
Insumo	0001289	ORSE	Bota de seguranca com biqueira de aco e colarinho acolchoado	Material	par	0,0011995	73,93	0,08
Insumo	4729	ORSE	Marreta 1 kg com cabo	Material	un	0,0000333	37,80	0,00

ESTADO DA BAHIA
CÂMARA MUNICIPAL DE SOUTO SOARES
Rua Nova Jerusalém Nº 12, Centro - Souto Soares – Bahia – CEP 46990-000
CNPJ 07.176.398/0001-60 - Tel: (0xx75) 3339 – 2332
mail: camarasoutosoares@hotmail.com / licitacoescmss@gmail.com

ESTADO DA BAHIA

CÂMARA MUNICIPAL DE SOUTO SOARES

PROP:	CÂMARA MUNICIPAL DE SOUTO SOARES	BDI:	24,96%
OBRA / OBJETO:	AMPLIAÇÃO DA CÂMARA MUNICIPAL DE SOUTO SOARES	REF:	ORSE 09/25 SINAPI 09/25
		DATA:	12/2025
		LOCAL:	SOUTO SOARES /BA

CPU - COMPOSIÇÃO DE PREÇOS UNITÁRIOS

Insumo	4728	ORSE	Talhadeira chata 10"	Material	un	0,0000999	18,58	0,00
Insumo	1651	ORSE	Óculos branco proteção	Material	pr	0,0011995	6,00	0,00
Insumo	10492	ORSE	Cesta Básica	Material	un	0,0074970	205,00	1,53
Insumo	158	ORSE	Almoço (Participação do empregador)	Material	un	0,1695988	14,00	2,37
Insumo	0001289	ORSE	Capacete de seguranca aba frontal com suspensao de polietileno, sem jugular (classe b)	Material	un	0,0009996	13,50	0,01
Insumo	10788	ORSE	Pá quadrada	Material	un	0,0000666	36,90	0,00
Insumo	0000271	ORSE	Carrinho de mao, em aco, com capacidade de *45 a 65* l / *100* kg, pneu com camara	Material	un	0,0000666	185,23	0,01
Insumo	2378	ORSE	Vale transporte	Material	un	0,1185135	4,50	0,53
Insumo	10599	ORSE	Protetor solar fps 30 com 120ml	Material	un	0,0029988	18,00	0,05
Insumo	10761	ORSE	Refeição - café da manhã (café com leite e dois pães com manteiga)	Serviços	un	0,1695988	5,00	0,84
Insumo	10596	ORSE	Protetor auricular	Material	un	0,0074970	4,81	0,03
Insumo	941	ORSE	Fardamento com mangas curta	Material	un	0,0024990	193,04	0,48
Insumo	0001289	ORSE	Luva raspa de couro, cano curto (punho *7* cm)	Material	par	0,0038318	10,87	0,04
Insumo	10362	ORSE	Seguro de vida e acidente em grupo	Serviços	un	0,0074970	12,54	0,09
Insumo	0001289	ORSE	Capa para chuva em pvc com forro de poliester, com capuz (amarela ou azul)	Material	un	0,0003332	20,11	0,00
Insumo	0000619 3/SINAP	ORSE	Tabua nao aparelhada *2,5 x 20* cm, em macaranduba/massaranduba, angelim ou equivalente da regiao - bruta	Material	m	0,3060000	15,81	4,83
Insumo	0000121	ORSE	Carpinteiro de formas para concreto (horista)	Mão de Obra	h	1,3330000	20,44	27,24
Insumo	11249	ORSE	Serra circular eletrica portatil	Equipamento	un	0,0001333	979,65	0,13
Insumo	11248	ORSE	Furadeira e Parafusadeira eletrica Bosch ou Similar profissional	Equipamento	un	0,0001333	246,00	0,03
Insumo	10579	ORSE	Chave de fenda chata 30 cm	Material	un	0,0002666	26,89	0,00
Insumo	11244	ORSE	Martelo com unha	Material	un	0,0002666	39,10	0,01
Insumo	10577	ORSE	Serrote 40cm	Material	un	0,0001333	36,00	0,00
Insumo	10578	ORSE	Formão grande	Material	un	0,0002666	21,30	0,00
Insumo	0000450	ORSE	Sarrafo *2,5 x 10* cm em pinus, mista ou equivalente da regiao - bruta	Material	m	2,7220000	5,66	15,40
Insumo	0000506	ORSE	Prego de aco polido com cabeca 17 x 27 (2 1/2 x 11)	Material	kg	0,1000000	16,95	1,69
Insumo	1569	ORSE	Madeira mista serrada (barrote) 6 x 6cm - 0,0036 m3/m (angelim, louro)	Material	m	3,0670000	6,69	20,51
Insumo	0004313	ORSE	Arame galvanizado 12 bwg, d = 2,76 mm (0,048 kg/m) ou 14 bwg, d = 2,11 mm (0,026 kg/m)	Material	kg	0,1500000	30,99	4,64
Insumo	0000611	ORSE	Servente de obras (horista)	Mão de Obra	h	0,3330000	14,58	4,85
				MO sem LS => 32,09	LS =>	0,00	MO com LS =>	32,09
				Valor do BDI => 27,91			Valor com BDI =>	139,73

	Código	Banco	Descrição	Tipo	Und	Quant.	Valor Unit	Total
Composição	88269	SINAPI	GESSEIRO COM ENCARGOS COMPLEMENTARES	Livro SINAPI: Cálculos e	H	1,0000000	33,29	33,29
Composição Auxiliar	95337	SINAPI	CURSO DE CAPACITAÇÃO PARA GESSEIRO (ENCARGOS COMPLEMENTARES) - HORISTA	Livro SINAPI: Cálculos e	H	1,0000000	0,27	0,27

ESTADO DA BAHIA
CÂMARA MUNICIPAL DE SOUTO SOARES
Rua Nova Jerusalém Nº 12, Centro - Souto Soares – Bahia – CEP 46990-000
CNPJ 07.176.398/0001-60 - Tel: (0xx75) 3339 – 2332
mail: camarasoutosoares@hotmail.com / licitacoescmss@gmail.com

ESTADO DA BAHIA

CÂMARA MUNICIPAL DE SOUTO SOARES

PROP:	CÂMARA MUNICIPAL DE SOUTO SOARES	BDI:	24,96%
OBRA / OBJETO:	AMPLIAÇÃO DA CÂMARA MUNICIPAL DE SOUTO SOARES	REF:	ORSE 09/25 SINAPI 09/25
		DATA:	12/2025
		LOCAL:	SOUTO SOARES /BA

CPU - COMPOSIÇÃO DE PREÇOS UNITÁRIOS

Insumo	SINAPI 0003737	SEGURO - HORISTA (COLETADO CAIXA - ENCARGOS COMPLEMENTARES)	Material		H	1,0000000	0,08	0,08
Insumo	SINAPI 0003737	EXAMES - HORISTA (COLETADO CAIXA - ENCARGOS COMPLEMENTARES)	Material		H	1,0000000	1,43	1,43
Insumo	SINAPI 0004346	FERRAMENTAS - FAMILIA PEDREIRO - HORISTA (ENCARGOS COMPLEMENTARES - COLETADO	Material		H	1,0000000	0,78	0,78
Insumo	SINAPI 0004348	EPI - FAMILIA PEDREIRO - HORISTA (ENCARGOS COMPLEMENTARES - COLETADO CAIXA)	Material		H	1,0000000	1,31	1,31
Insumo	SINAPI 0003737	ALIMENTACAO - HORISTA (COLETADO CAIXA - ENCARGOS COMPLEMENTARES)	Material		H	1,0000000	4,52	4,52
Insumo	SINAPI 0003737	TRANSPORTE - HORISTA (COLETADO CAIXA - ENCARGOS COMPLEMENTARES)	Material		H	1,0000000	0,85	0,85
Insumo	SINAPI 0001287	GESSEIRO (HORISTA)	Mão de Obra		H	1,0000000	24,05	24,05
			MO sem LS =>	24,32	LS =>	0,00	MO com LS =>	24,32
			Valor do BDI =>	8,30			Valor com BDI =>	41,59

	Código	Banco	Descrição	Tipo	Und	Quant.	Valor Unit	Total
Composição	93282	SINAPI	GUINCHO ELÉTRICO DE COLUNA, CAPACIDADE 400 KG, COM MOTO FREIO, MOTOR TRIFÁSICO DE 1,25 CV - CHI DIURNO. AF_03/2016	Custos Horários Produtivo e Improdutivo dos	CHI	1,0000000	37,86	37,86
Composição Auxiliar	93278	SINAPI	GUINCHO ELÉTRICO DE COLUNA, CAPACIDADE 400 KG, COM MOTO FREIO, MOTOR TRIFÁSICO DE 1,25 CV - JUROS. AF_03/2016	Depreciação, Juros, Impostos e Seguros,	H	1,0000000	0,08	0,08
Composição Auxiliar	88295	SINAPI	OPERADOR DE GUINCHO COM ENCARGOS COMPLEMENTARES	Livro SINAPI: Cálculos e	H	1,0000000	37,41	37,41
Composição Auxiliar	93277	SINAPI	GUINCHO ELÉTRICO DE COLUNA, CAPACIDADE 400 KG, COM MOTO FREIO, MOTOR TRIFÁSICO DE 1,25 CV - DEPRECIAÇÃO. AF_03/2016	Depreciação, Juros, Impostos e Seguros,	H	1,0000000	0,37	0,37
			MO sem LS =>	29,63	LS =>	0,00	MO com LS =>	29,63
			Valor do BDI =>	9,44			Valor com BDI =>	47,30

	Código	Banco	Descrição	Tipo	Und	Quant.	Valor Unit	Total
Composição	93281	SINAPI	GUINCHO ELÉTRICO DE COLUNA, CAPACIDADE 400 KG, COM MOTO FREIO, MOTOR TRIFÁSICO DE 1,25 CV - CHP DIURNO. AF_03/2016	Custos Horários Produtivo e Improdutivo dos	CHP	1,0000000	39,05	39,05
Composição Auxiliar	88295	SINAPI	OPERADOR DE GUINCHO COM ENCARGOS COMPLEMENTARES	Livro SINAPI: Cálculos e	H	1,0000000	37,41	37,41
Composição Auxiliar	93280	SINAPI	GUINCHO ELÉTRICO DE COLUNA, CAPACIDADE 400 KG, COM MOTO FREIO, MOTOR TRIFÁSICO DE 1,25 CV - MATERIAIS NA OPERAÇÃO. AF_03/2016	Depreciação, Juros, Impostos e Seguros,	H	1,0000000	0,85	0,85
Composição Auxiliar	93278	SINAPI	GUINCHO ELÉTRICO DE COLUNA, CAPACIDADE 400 KG, COM MOTO FREIO, MOTOR TRIFÁSICO DE 1,25 CV - JUROS. AF_03/2016	Depreciação, Juros, Impostos e Seguros,	H	1,0000000	0,08	0,08
Composição Auxiliar	93279	SINAPI	GUINCHO ELÉTRICO DE COLUNA, CAPACIDADE 400 KG, COM MOTO FREIO, MOTOR TRIFÁSICO DE 1,25 CV - MANUTENÇÃO. AF_03/2016	Depreciação, Juros, Impostos e Seguros,	H	1,0000000	0,34	0,34
Composição Auxiliar	93277	SINAPI	GUINCHO ELÉTRICO DE COLUNA, CAPACIDADE 400 KG, COM MOTO FREIO, MOTOR TRIFÁSICO DE 1,25 CV - DEPRECIAÇÃO. AF_03/2016	Depreciação, Juros, Impostos e Seguros,	H	1,0000000	0,37	0,37
			MO sem LS =>	29,63	LS =>	0,00	MO com LS =>	29,63
			Valor do BDI =>	9,74			Valor com BDI =>	48,79

	Código	Banco	Descrição	Tipo	Und	Quant.	Valor Unit	Total
Composição	93277	SINAPI	GUINCHO ELÉTRICO DE COLUNA, CAPACIDADE 400 KG, COM MOTO FREIO, MOTOR TRIFÁSICO DE 1,25 CV - DEPRECIAÇÃO. AF_03/2016	Depreciação, Juros, Impostos e Seguros,	H	1,0000000	0,37	0,37
Insumo	SINAPI 0003648	GUINCHO ELETRICO DE COLUNA, CAPACIDADE 400 KG, COM MOTO FREIO, MOTOR TRIFASICO DE 1,25	Equipamento para Aquisição		UN	0,0000640	5.822,25	0,37
			MO sem LS =>	0,00	LS =>	0,00	MO com LS =>	0,00

ESTADO DA BAHIA
CÂMARA MUNICIPAL DE SOUTO SOARES
Rua Nova Jerusalém Nº 12, Centro - Souto Soares – Bahia – CEP 46990-000
CNPJ 07.176.398/0001-60 - Tel: (0xx75) 3339 – 2332
mail: camarasoutosoares@hotmail.com / licitacoescmss@gmail.com

ESTADO DA BAHIA

CÂMARA MUNICIPAL DE SOUTO SOARES

PROP:	CÂMARA MUNICIPAL DE SOUTO SOARES	BDI:	24,96%
OBRA / OBJETO:	AMPLIAÇÃO DA CÂMARA MUNICIPAL DE SOUTO SOARES	REF:	ORSE 09/25 SINAPI 09/25
		DATA:	12/2025
		LOCAL:	SOUTO SOARES /BA

CPU - COMPOSIÇÃO DE PREÇOS UNITÁRIOS

				Valor do BDI =>	0,09		Valor com BDI =>	0,46
	Código	**Banco**	**Descrição**	**Tipo**	**Und**	**Quant.**	**Valor Unit**	**Total**
Composição	93278	SINAPI	GUINCHO ELÉTRICO DE COLUNA, CAPACIDADE 400 KG, COM MOTO FREIO, MOTOR TRIFÁSICO DE 1,25 CV - JUROS. AF_03/2016	Depreciação, Juros, Impostos e Seguros,	H	1,0000000	0,08	0,08
Insumo	0003648	SINAPI	GUINCHO ELETRICO DE COLUNA, CAPACIDADE 400 KG, COM MOTO FREIO, MOTOR TRIFASICO DE 1,25	Equipamento para Aquisição	UN	0,0000148	5.822,25	0,08
				MO sem LS => 0,00	LS =>	0,00	MO com LS =>	0,00
				Valor do BDI => 0,01			Valor com BDI =>	0,09
	Código	**Banco**	**Descrição**	**Tipo**	**Und**	**Quant.**	**Valor Unit**	**Total**
Composição	93279	SINAPI	GUINCHO ELÉTRICO DE COLUNA, CAPACIDADE 400 KG, COM MOTO FREIO, MOTOR TRIFÁSICO DE 1,25 CV - MANUTENÇÃO. AF_03/2016	Depreciação, Juros, Impostos e Seguros,	H	1,0000000	0,34	0,34
Insumo	0003648	SINAPI	GUINCHO ELETRICO DE COLUNA, CAPACIDADE 400 KG, COM MOTO FREIO, MOTOR TRIFASICO DE 1,25	Equipamento para Aquisição	UN	0,0000600	5.822,25	0,34
				MO sem LS => 0,00	LS =>	0,00	MO com LS =>	0,00
				Valor do BDI => 0,08			Valor com BDI =>	0,42
	Código	**Banco**	**Descrição**	**Tipo**	**Und**	**Quant.**	**Valor Unit**	**Total**
Composição	93280	SINAPI	GUINCHO ELÉTRICO DE COLUNA, CAPACIDADE 400 KG, COM MOTO FREIO, MOTOR TRIFÁSICO DE 1,25 CV - MATERIAIS NA OPERAÇÃO. AF_03/2016	Depreciação, Juros, Impostos e Seguros,	H	1,0000000	0,85	0,85
Insumo	0000270	SINAPI	ENERGIA ELETRICA ATE 2000 KWH INDUSTRIAL, SEM DEMANDA	Franquia	KWH	0,7800000	1,09	0,85
				MO sem LS => 0,00	LS =>	0,00	MO com LS =>	0,00
				Valor do BDI => 0,21			Valor com BDI =>	1,06
	Código	**Banco**	**Descrição**	**Tipo**	**Und**	**Quant.**	**Valor Unit**	**Total**
Composição	88270	SINAPI	IMPERMEABILIZADOR COM ENCARGOS COMPLEMENTARES	Livro SINAPI: Cálculos e	H	1,0000000	35,03	35,03
Composição Auxiliar	95338	SINAPI	CURSO DE CAPACITAÇÃO PARA IMPERMEABILIZADOR (ENCARGOS	Livro SINAPI: Cálculos e	H	1,0000000	0,54	0,54
Insumo	0003737	SINAPI	SEGURO - HORISTA (COLETADO CAIXA - ENCARGOS COMPLEMENTARES)	Material	H	1,0000000	0,08	0,08
Insumo	0003737	SINAPI	ALIMENTACAO - HORISTA (COLETADO CAIXA - ENCARGOS COMPLEMENTARES)	Material	H	1,0000000	4,52	4,52
Insumo	0004346	SINAPI	FERRAMENTAS - FAMILIA PEDREIRO - HORISTA (ENCARGOS COMPLEMENTARES - COLETADO	Material	H	1,0000000	0,78	0,78
Insumo	0001287	SINAPI	IMPERMEABILIZADOR (HORISTA)	Mão de Obra	H	1,0000000	25,52	25,52
Insumo	0003737	SINAPI	EXAMES - HORISTA (COLETADO CAIXA - ENCARGOS COMPLEMENTARES)	Material	H	1,0000000	1,43	1,43
Insumo	0003737	SINAPI	TRANSPORTE - HORISTA (COLETADO CAIXA - ENCARGOS COMPLEMENTARES)	Material	H	1,0000000	0,85	0,85
Insumo	0004348	SINAPI	EPI - FAMILIA PEDREIRO - HORISTA (ENCARGOS COMPLEMENTARES - COLETADO CAIXA)	Material	H	1,0000000	1,31	1,31
				MO sem LS => 26,06	LS =>	0,00	MO com LS =>	26,06
				Valor do BDI => 8,74			Valor com BDI =>	43,77
	Código	**Banco**	**Descrição**	**Tipo**	**Und**	**Quant.**	**Valor Unit**	**Total**
Composição	92022	SINAPI	INTERRUPTOR SIMPLES (1 MÓDULO) COM 1 TOMADA DE EMBUTIR 2P+T 10 A, SEM SUPORTE E SEM PLACA - FORNECIMENTO E INSTALAÇÃO.	Instalações Elétricas - Eletrodutos	UN	1,0000000	39,34	39,34
Composição Auxiliar	88247	SINAPI	AUXILIAR DE ELETRICISTA COM ENCARGOS COMPLEMENTARES	Livro SINAPI: Cálculos e	H	0,4860000	25,56	12,42
Composição Auxiliar	88264	SINAPI	ELETRICISTA COM ENCARGOS COMPLEMENTARES	Livro SINAPI: Cálculos e	H	0,4860000	33,94	16,49

ESTADO DA BAHIA
CÂMARA MUNICIPAL DE SOUTO SOARES
Rua Nova Jerusalém Nº 12, Centro - Souto Soares – Bahia – CEP 46990-000
CNPJ 07.176.398/0001-60 - Tel: (0xx75) 3339 – 2332
mail: camarasoutosoares@hotmail.com / licitacoescmss@gmail.com

ESTADO DA BAHIA

CÂMARA MUNICIPAL DE SOUTO SOARES

PROP:	CÂMARA MUNICIPAL DE SOUTO SOARES	BDI:	24,96%
OBRA / OBJETO:	AMPLIAÇÃO DA CÂMARA MUNICIPAL DE SOUTO SOARES	REF:	ORSE 09/25 SINAPI 09/25
		DATA:	12/2025
		LOCAL:	SOUTO SOARES /BA

CPU - COMPOSIÇÃO DE PREÇOS UNITÁRIOS

Insumo	SINAPI 0003810	TOMADA 2P+T 10A, 250V (APENAS MODULO)	Material		UN	1,0000000	5,55	5,55
Insumo	SINAPI 0003811	INTERRUPTOR SIMPLES 10A, 250V (APENAS MODULO)	Material		UN	1,0000000	4,88	4,88
			MO sem LS =>	20,16	LS =>	0,00	MO com LS =>	20,16
			Valor do BDI =>	9,81			Valor com BDI =>	49,15

	Código	Banco	Descrição	Tipo	Und	Quant.	Valor Unit	Total
Composição	91952	SINAPI	INTERRUPTOR SIMPLES (1 MÓDULO), 10A/250V, SEM SUPORTE E SEM PLACA - FORNECIMENTO E INSTALAÇÃO. AF_03/2023	Instalações Elétricas - Eletrodutos	UN	1,0000000	18,67	18,67
Composição Auxiliar	88247	SINAPI	AUXILIAR DE ELETRICISTA COM ENCARGOS COMPLEMENTARES	Livro SINAPI: Cálculos e	H	0,2320000	25,56	5,92
Composição Auxiliar	88264	SINAPI	ELETRICISTA COM ENCARGOS COMPLEMENTARES	Livro SINAPI: Cálculos e	H	0,2320000	33,94	7,87
Insumo	0003811	SINAPI	INTERRUPTOR SIMPLES 10A, 250V (APENAS MODULO)	Material	UN	1,0000000	4,88	4,88
			MO sem LS =>	9,62	LS =>	0,00	MO com LS =>	9,62
			Valor do BDI =>	4,66			Valor com BDI =>	23,33

	Código	Banco	Descrição	Tipo	Und	Quant.	Valor Unit	Total
Composição	91958	SINAPI	INTERRUPTOR SIMPLES (2 MÓDULOS), 10A/250V, SEM SUPORTE E SEM PLACA - FORNECIMENTO E INSTALAÇÃO. AF_03/2023	Instalações Elétricas - Eletrodutos	UN	1,0000000	33,67	33,67
Composição Auxiliar	88247	SINAPI	AUXILIAR DE ELETRICISTA COM ENCARGOS COMPLEMENTARES	Livro SINAPI: Cálculos e	H	0,4020000	25,56	10,27
Composição Auxiliar	88264	SINAPI	ELETRICISTA COM ENCARGOS COMPLEMENTARES	Livro SINAPI: Cálculos e	H	0,4020000	33,94	13,64
Insumo	0003811	SINAPI	INTERRUPTOR SIMPLES 10A, 250V (APENAS MODULO)	Material	UN	2,0000000	4,88	9,76
			MO sem LS =>	16,67	LS =>	0,00	MO com LS =>	16,67
			Valor do BDI =>	8,40			Valor com BDI =>	42,07

	Código	Banco	Descrição	Tipo	Und	Quant.	Valor Unit	Total
Composição	91966	SINAPI	INTERRUPTOR SIMPLES (3 MÓDULOS), 10A/250V, SEM SUPORTE E SEM PLACA - FORNECIMENTO E INSTALAÇÃO. AF_03/2023	Instalações Elétricas - Eletrodutos	UN	1,0000000	48,67	48,67
Composição Auxiliar	88247	SINAPI	AUXILIAR DE ELETRICISTA COM ENCARGOS COMPLEMENTARES	Livro SINAPI: Cálculos e	H	0,5720000	25,56	14,62
Composição Auxiliar	88264	SINAPI	ELETRICISTA COM ENCARGOS COMPLEMENTARES	Livro SINAPI: Cálculos e	H	0,5720000	33,94	19,41
Insumo	0003811	SINAPI	INTERRUPTOR SIMPLES 10A, 250V (APENAS MODULO)	Material	UN	3,0000000	4,88	14,64
			MO sem LS =>	23,73	LS =>	0,00	MO com LS =>	23,73
			Valor do BDI =>	12,14			Valor com BDI =>	60,81

	Código	Banco	Descrição	Tipo	Und	Quant.	Valor Unit	Total
Composição	128	ORSE	Lançamento de concreto usinado, bombeado, em peças armadas da superestrutura,inclusive colocação, adensamento e acabamento	Concreto Simples	m³	1,0000000	51,76	51,76
Item	**Código**	**Banco**	**Descrição**	**Tipo**	**Und**	**Quant.**	**Valor Unit**	**Total**
Insumo	0000037	ORSE	Armador (horista)	Mão de Obra	h	0,1800000	20,44	3,67
Insumo	0000121	ORSE	Carpinteiro de formas para concreto (horista)	Mão de Obra	h	0,3600000	20,44	7,35
Composição	10551	ORSE	Encargos Complementares - Carpinteiro	Provisórios	h	0,3600000	3,81	1,37
Composição	10550	ORSE	Encargos Complementares - Pedreiro	Provisórios	h	0,3600000	3,73	1,34
Composição	10549	ORSE	Encargos Complementares - Servente	Provisórios	h	1,6200000	3,86	6,25

ESTADO DA BAHIA
CÂMARA MUNICIPAL DE SOUTO SOARES
Rua Nova Jerusalém Nº 12, Centro - Souto Soares – Bahia – CEP 46990-000
CNPJ 07.176.398/0001-60 - Tel: (0xx75) 3339 – 2332
mail: camarasoutosoares@hotmail.com / licitacoescmss@gmail.com

ESTADO DA BAHIA

CÂMARA MUNICIPAL DE SOUTO SOARES

PROP:	CÂMARA MUNICIPAL DE SOUTO SOARES	BDI:	24,96%
OBRA / OBJETO:	AMPLIAÇÃO DA CÂMARA MUNICIPAL DE SOUTO SOARES	REF:	ORSE 09/25 SINAPI 09/25
		DATA:	12/2025
		LOCAL:	SOUTO SOARES /BA

CPU - COMPOSIÇÃO DE PREÇOS UNITÁRIOS

Composição	10555	ORSE	Encargos Complementares - Armador	Provisórios	h	0,1800000	3,70	0,66
Insumo	0000611	ORSE	Servente de obras (horista)	Mão de Obra	h	1,6200000	14,58	23,61
Insumo	0000475	ORSE	Pedreiro (horista)	Mão de Obra	h	0,3600000	20,44	7,35

Detalhamento de Cálculo ORSE

Item	Código	Banco	Descrição	Tipo	Und	Quant.	Valor Unit	Total
Insumo	0000037	ORSE	Armador (horista)	Mão de Obra	h	0,1800000	20,44	3,67
Insumo	0000121	ORSE	Carpinteiro de formas para concreto (horista)	Mão de Obra	h	0,3600000	20,44	7,35
Insumo	10492	ORSE	Cesta Básica	Material	un	0,0113400	205,00	2,32
Insumo	0001289	ORSE	Capa para chuva em pvc com forro de poliester, com capuz (amarela ou azul)	Material	un	0,0005040	20,11	0,01
Insumo	11249	ORSE	Serra circular eletrica portatil	Equipamento	un	0,0000360	979,65	0,03
Insumo	11248	ORSE	Furadeira e Parafusadeira eletrica Bosch ou Similar profissional	Equipamento	un	0,0000360	246,00	0,00
Insumo	10596	ORSE	Protetor auricular	Material	un	0,0113400	4,81	0,05
Insumo	10579	ORSE	Chave de fenda chata 30 cm	Material	un	0,0000720	26,89	0,00
Insumo	11244	ORSE	Martelo com unha	Material	un	0,0000720	39,10	0,00
Insumo	0001289	ORSE	Luva raspa de couro, cano curto (punho "7" cm)	Material	par	0,0057960	10,87	0,06
Insumo	10599	ORSE	Protetor solar fps 30 com 120ml	Material	un	0,0045360	18,00	0,08
Insumo	10517	ORSE	Exames admissionais/demissionais (checkup)	Serviços	cj	0,0010080	300,00	0,30
Insumo	0001289	ORSE	Capacete de seguranca aba frontal com suspensao de polietileno, sem jugular (classe b)	Material	un	0,0015120	13,50	0,02
Insumo	158	ORSE	Almoço (Participação do empregador)	Material	un	0,2565360	14,00	3,59
Insumo	0001289	ORSE	Bota de seguranca com biqueira de aco e colarinho acolchoado	Material	par	0,0019800	73,93	0,14
Insumo	10577	ORSE	Serrote 40cm	Material	un	0,0000360	36,00	0,00
Insumo	10578	ORSE	Formão grande	Material	un	0,0000720	21,30	0,00
Insumo	10761	ORSE	Refeição - café da manhã (café com leite e dois pães com manteiga)	Serviços	un	0,2565360	5,00	1,28
Insumo	10362	ORSE	Seguro de vida e acidente em grupo	Serviços	un	0,0113400	12,54	0,14
Insumo	1651	ORSE	Óculos branco proteção	Material	pr	0,0019800	6,00	0,01
Insumo	941	ORSE	Fardamento com mangas curta	Material	un	0,0037800	193,04	0,72
Insumo	2378	ORSE	Vale transporte	Material	un	0,2113020	4,50	0,95
Insumo	11264	ORSE	Marreta de 1/2 kg com cabo	Material	un	0,0000720	13,52	0,00
Insumo	10790	ORSE	Prumo de face	Material	un	0,0000360	25,95	0,00
Insumo	11247	ORSE	Serra mármore	Material	un	0,0000360	319,90	0,01
Insumo	10789	ORSE	Nível de bolha de madeira	Material	un	0,0000720	15,40	0,00
Insumo	4722	ORSE	Colher de pedreiro	Material	un	0,0001440	18,80	0,00
Insumo	11243	ORSE	Martelo sem unha	Material	un	0,0000360	28,00	0,00
Insumo	11265	ORSE	Martelo de borracha com cabo	Material	un	0,0001440	18,75	0,00

ESTADO DA BAHIA
CÂMARA MUNICIPAL DE SOUTO SOARES
Rua Nova Jerusalém Nº 12, Centro - Souto Soares – Bahia – CEP 46990-000
CNPJ 07.176.398/0001-60 - Tel: (0xx75) 3339 – 2332
mail: camarasoutosoares@hotmail.com / licitacoescmss@gmail.com

ESTADO DA BAHIA

CÂMARA MUNICIPAL DE SOUTO SOARES

PROP:	CÂMARA MUNICIPAL DE SOUTO SOARES	BDI:	24,96%
OBRA / OBJETO:	AMPLIAÇÃO DA CÂMARA MUNICIPAL DE SOUTO SOARES	REF:	ORSE 09/25 SINAPI 09/25
		DATA:	12/2025
		LOCAL:	SOUTO SOARES /BA

CPU - COMPOSIÇÃO DE PREÇOS UNITÁRIOS

Insumo	11246 ORSE	Escala métrica de bambú	Material		Un	0,0002520	10,22	0,00
Insumo	4174 ORSE	Desempenadeira de aço lisa, cabo madeira, ref:143, Atlas ou similar	Material		un	0,0001800	12,90	0,00
Insumo	11245 ORSE	Desempoladeira de madeira 12x22	Material		un	0,0002520	11,60	0,00
Insumo	10282 ORSE	Regua de alumínio c/ 2,00m (para pedreiro)	Material		un	0,0000720	44,00	0,00
Insumo	4729 ORSE	Marreta 1 kg com cabo	Material		un	0,0001620	37,80	0,00
Insumo	4728 ORSE	Talhadeira chata 10"	Material		un	0,0004860	18,58	0,00
Insumo	10788 ORSE	Pá quadrada	Material		un	0,0003240	36,90	0,01
Insumo	ORSE 0000271	Carrinho de mao, em aco, com capacidade de "45 a 65" l / "100" kg, pneu com camara	Material		un	0,0003240	185,23	0,06
Insumo	10586 ORSE	Torquesa	Material		un	0,0000360	39,00	0,00
Insumo	10585 ORSE	Arco de serra	Material		un	0,0000360	19,95	0,00
Insumo	ORSE 0000611	Servente de obras (horista)	Mão de Obra		h	1,6200000	14,58	23,61
Insumo	ORSE 0000475	Pedreiro (horista)	Mão de Obra		h	0,3600000	20,44	7,35
			MO sem LS =>	41,98	LS =>	0,00	MO com LS =>	41,98
			Valor do BDI =>	12,91			Valor com BDI =>	64,67

	Código Banco	Descrição	Tipo		Und	Quant.	Valor Unit	Total
Composição	5952 SINAPI	MARTELETE OU ROMPEDOR PNEUMÁTICO MANUAL, 28 KG, COM SILENCIADOR - CHI DIURNO.	Custos Horários Produtivo e		CHI	1,0000000	37,76	37,76
Composição Auxiliar	95114 SINAPI	MARTELETE OU ROMPEDOR PNEUMÁTICO MANUAL, 28 KG, COM SILENCIADOR -	Depreciação, Juros, Impostos e		H	1,0000000	0,44	0,44
Composição Auxiliar	95115 SINAPI	MARTELETE OU ROMPEDOR PNEUMÁTICO MANUAL, 28 KG, COM SILENCIADOR - JUROS.	Depreciação, Juros, Impostos e		H	1,0000000	0,10	0,10
Composição Auxiliar	88298 SINAPI	OPERADOR DE MARTELETE OU MARTELETEIRO COM ENCARGOS COMPLEMENTARES	Livro SINAPI: Cálculos e		H	1,0000000	37,22	37,22
			MO sem LS =>	29,44	LS =>	0,00	MO com LS =>	29,44
			Valor do BDI =>	9,42			Valor com BDI =>	47,18

	Código Banco	Descrição	Tipo		Und	Quant.	Valor Unit	Total
Composição	5795 SINAPI	MARTELETE OU ROMPEDOR PNEUMÁTICO MANUAL, 28 KG, COM SILENCIADOR - CHP DIURNO.	Custos Horários Produtivo e		CHP	1,0000000	38,31	38,31
Composição Auxiliar	95115 SINAPI	MARTELETE OU ROMPEDOR PNEUMÁTICO MANUAL, 28 KG, COM SILENCIADOR - JUROS.	Depreciação, Juros, Impostos e		H	1,0000000	0,10	0,10
Composição Auxiliar	88298 SINAPI	OPERADOR DE MARTELETE OU MARTELETEIRO COM ENCARGOS COMPLEMENTARES	Livro SINAPI: Cálculos e		H	1,0000000	37,22	37,22
Composição Auxiliar	53863 SINAPI	MARTELETE OU ROMPEDOR PNEUMÁTICO MANUAL, 28 KG, COM SILENCIADOR -	Depreciação, Juros, Impostos e		H	1,0000000	0,55	0,55
Composição Auxiliar	95114 SINAPI	MARTELETE OU ROMPEDOR PNEUMÁTICO MANUAL, 28 KG, COM SILENCIADOR -	Depreciação, Juros, Impostos e		H	1,0000000	0,44	0,44
			MO sem LS =>	29,44	LS =>	0,00	MO com LS =>	29,44
			Valor do BDI =>	9,56			Valor com BDI =>	47,87

	Código Banco	Descrição	Tipo		Und	Quant.	Valor Unit	Total
Composição	95114 SINAPI	MARTELETE OU ROMPEDOR PNEUMÁTICO MANUAL, 28 KG, COM SILENCIADOR -	Depreciação, Juros, Impostos e		H	1,0000000	0,44	0,44
Insumo	SINAPI 0004189	MARTELO DEMOLIDOR PNEUMATICO MANUAL, PESO DE 28 KG, COM SILENCIADOR	Equipamento para Aquisição		UN	0,0000640	6.905,46	0,44
			MO sem LS =>	0,00	LS =>	0,00	MO com LS =>	0,00
			Valor do BDI =>	0,10			Valor com BDI =>	0,54

ESTADO DA BAHIA
CÂMARA MUNICIPAL DE SOUTO SOARES
Rua Nova Jerusalém Nº 12, Centro - Souto Soares – Bahia – CEP 46990-000
CNPJ 07.176.398/0001-60 - Tel: (0xx75) 3339 – 2332
mail: camarasoutosoares@hotmail.com / licitacoescmss@gmail.com

ESTADO DA BAHIA

CÂMARA MUNICIPAL DE SOUTO SOARES

PROP:	CÂMARA MUNICIPAL DE SOUTO SOARES	BDI:	24,96%
OBRA / OBJETO:	AMPLIAÇÃO DA CÂMARA MUNICIPAL DE SOUTO SOARES	REF:	ORSE 09/25 SINAPI 09/25
		DATA:	12/2025
		LOCAL:	SOUTO SOARES /BA

CPU - COMPOSIÇÃO DE PREÇOS UNITÁRIOS

	Código	Banco	Descrição	Tipo	Und	Quant.	Valor Unit	Total
Composição	95115	SINAPI	MARTELETE OU ROMPEDOR PNEUMÁTICO MANUAL, 28 KG, COM SILENCIADOR - JUROS.	Depreciação, Juros, Impostos e	H	1,0000000	0,10	0,10
Insumo	0004189	SINAPI	MARTELO DEMOLIDOR PNEUMATICO MANUAL, PESO DE 28 KG, COM SILENCIADOR	Equipamento para Aquisição	UN	0,0000148	6.905,46	0,10
				MO sem LS => 0,00	LS =>	0,00	MO com LS =>	0,00
				Valor do BDI => 0,02			Valor com BDI =>	0,12

	Código	Banco	Descrição	Tipo	Und	Quant.	Valor Unit	Total
Composição	53863	SINAPI	MARTELETE OU ROMPEDOR PNEUMÁTICO MANUAL, 28 KG, COM SILENCIADOR -	Depreciação, Juros, Impostos e	H	1,0000000	0,55	0,55
Insumo	0004189	SINAPI	MARTELO DEMOLIDOR PNEUMATICO MANUAL, PESO DE 28 KG, COM SILENCIADOR	Equipamento para Aquisição	UN	0,0000800	6.905,46	0,55
				MO sem LS => 0,00	LS =>	0,00	MO com LS =>	0,00
				Valor do BDI => 0,13			Valor com BDI =>	0,68

	Código	Banco	Descrição	Tipo	Und	Quant.	Valor Unit	Total
Composição	102274	SINAPI	MARTELO DEMOLIDOR ELÉTRICO, COM POTÊNCIA DE 2.000 W, 1.000 IMPACTOS POR MINUTO, PESO DE 30 KG - CHI DIURNO. AF_01/2021	Custos Horários Produtivo e Improdutivo dos	CHI	1,0000000	38,13	38,13
Composição Auxiliar	88298	SINAPI	OPERADOR DE MARTELETE OU MARTELETEIRO COM ENCARGOS COMPLEMENTARES	Livro SINAPI: Cálculos e	H	1,0000000	37,22	37,22
Composição Auxiliar	102271	SINAPI	MARTELO DEMOLIDOR ELÉTRICO, COM POTÊNCIA DE 2.000 W, 1.000 IMPACTOS POR MINUTO, PESO DE 30 KG - JUROS. AF_01/2021	Depreciação, Juros, Impostos e Seguros,	H	1,0000000	0,17	0,17
Composição Auxiliar	102270	SINAPI	MARTELO DEMOLIDOR ELÉTRICO, COM POTÊNCIA DE 2.000 W, 1.000 IMPACTOS POR MINUTO, PESO DE 30 KG - DEPRECIAÇÃO. AF_01/2021	Depreciação, Juros, Impostos e Seguros,	H	1,0000000	0,74	0,74
				MO sem LS => 29,44	LS =>	0,00	MO com LS =>	29,44
				Valor do BDI => 9,51			Valor com BDI =>	47,64

	Código	Banco	Descrição	Tipo	Und	Quant.	Valor Unit	Total
Composição	102275	SINAPI	MARTELO DEMOLIDOR ELÉTRICO, COM POTÊNCIA DE 2.000 W, 1.000 IMPACTOS POR MINUTO, PESO DE 30 KG - CHP DIURNO. AF_01/2021	Custos Horários Produtivo e Improdutivo dos	CHP	1,0000000	40,91	40,91
Composição Auxiliar	102272	SINAPI	MARTELO DEMOLIDOR ELÉTRICO, COM POTÊNCIA DE 2.000 W, 1.000 IMPACTOS POR MINUTO, PESO DE 30 KG - MANUTENÇÃO. AF_01/2021	Depreciação, Juros, Impostos e Seguros,	H	1,0000000	0,93	0,93
Composição Auxiliar	102273	SINAPI	MARTELO DEMOLIDOR ELÉTRICO, COM POTÊNCIA DE 2.000 W, 1.000 IMPACTOS POR MINUTO, PESO DE 30 KG - MATERIAIS NA OPERAÇÃO. AF_01/2021	Depreciação, Juros, Impostos e Seguros,	H	1,0000000	1,85	1,85
Composição Auxiliar	88298	SINAPI	OPERADOR DE MARTELETE OU MARTELETEIRO COM ENCARGOS COMPLEMENTARES	Livro SINAPI: Cálculos e	H	1,0000000	37,22	37,22
Composição Auxiliar	102271	SINAPI	MARTELO DEMOLIDOR ELÉTRICO, COM POTÊNCIA DE 2.000 W, 1.000 IMPACTOS POR MINUTO, PESO DE 30 KG - JUROS. AF_01/2021	Depreciação, Juros, Impostos e Seguros,	H	1,0000000	0,17	0,17
Composição Auxiliar	102270	SINAPI	MARTELO DEMOLIDOR ELÉTRICO, COM POTÊNCIA DE 2.000 W, 1.000 IMPACTOS POR MINUTO, PESO DE 30 KG - DEPRECIAÇÃO. AF_01/2021	Depreciação, Juros, Impostos e Seguros,	H	1,0000000	0,74	0,74
				MO sem LS => 29,44	LS =>	0,00	MO com LS =>	29,44
				Valor do BDI => 10,21			Valor com BDI =>	51,12

	Código	Banco	Descrição	Tipo	Und	Quant.	Valor Unit	Total
Composição	102270	SINAPI	MARTELO DEMOLIDOR ELÉTRICO, COM POTÊNCIA DE 2.000 W, 1.000 IMPACTOS POR MINUTO, PESO DE 30 KG - DEPRECIAÇÃO. AF_01/2021	Depreciação, Juros, Impostos e Seguros,	H	1,0000000	0,74	0,74
Insumo	0004070 3	SINAPI	MARTELO DEMOLIDOR ELETRICO, COM POTENCIA DE 2.000 W, FREQUENCIA DE 1.000 IMPACTOS POR MINUTO, FORCA DE IMPACTO ENTRE 60 E 65 J,	Equipamento para Aquisição Permanente	UN	0,0000640	11.705,63	0,74

ESTADO DA BAHIA

CÂMARA MUNICIPAL DE SOUTO SOARES

PROP:	CÂMARA MUNICIPAL DE SOUTO SOARES	BDI:	24,96%
OBRA / OBJETO:	AMPLIAÇÃO DA CÂMARA MUNICIPAL DE SOUTO SOARES	REF:	ORSE 09/25 SINAPI 09/25
		DATA:	12/2025
		LOCAL:	SOUTO SOARES /BA

CPU - COMPOSIÇÃO DE PREÇOS UNITÁRIOS

			MO sem LS =>	0,00	LS =>	0,00	MO com LS => 0,00
			Valor do BDI =>	0,18			Valor com BDI => 0,92

	Código	Banco	Descrição	Tipo	Und	Quant.	Valor Unit	Total
Composição	102271	SINAPI	MARTELO DEMOLIDOR ELÉTRICO, COM POTÊNCIA DE 2.000 W, 1.000 IMPACTOS POR MINUTO, PESO DE 30 KG - JUROS. AF_01/2021	Depreciação, Juros, Impostos e Seguros,	H	1,0000000	0,17	0,17
Insumo	00040703	SINAPI	MARTELO DEMOLIDOR ELETRICO, COM POTENCIA DE 2.000 W, FREQUENCIA DE 1.000 IMPACTOS POR MINUTO, FORCA DE IMPACTO ENTRE 60 E 65 J,	Equipamento para Aquisição Permanente	UN	0,0000148	11.705,63	0,17
				MO sem LS => 0,00	LS =>	0,00	MO com LS => 0,00
				Valor do BDI => 0,04			Valor com BDI => 0,21

	Código	Banco	Descrição	Tipo	Und	Quant.	Valor Unit	Total
Composição	102272	SINAPI	MARTELO DEMOLIDOR ELÉTRICO, COM POTÊNCIA DE 2.000 W, 1.000 IMPACTOS POR MINUTO, PESO DE 30 KG - MANUTENÇÃO. AF_01/2021	Depreciação, Juros, Impostos e Seguros,	H	1,0000000	0,93	0,93
Insumo	00040703	SINAPI	MARTELO DEMOLIDOR ELETRICO, COM POTENCIA DE 2.000 W, FREQUENCIA DE 1.000 IMPACTOS POR MINUTO, FORCA DE IMPACTO ENTRE 60 E 65 J,	Equipamento para Aquisição Permanente	UN	0,0000800	11.705,63	0,93
				MO sem LS => 0,00	LS =>	0,00	MO com LS => 0,00
				Valor do BDI => 0,23			Valor com BDI => 1,16

	Código	Banco	Descrição	Tipo	Und	Quant.	Valor Unit	Total
Composição	102273	SINAPI	MARTELO DEMOLIDOR ELÉTRICO, COM POTÊNCIA DE 2.000 W, 1.000 IMPACTOS POR MINUTO, PESO DE 30 KG - MATERIAIS NA OPERAÇÃO. AF_01/2021	Depreciação, Juros, Impostos e Seguros,	H	1,0000000	1,85	1,85
Insumo	0000270	SINAPI	ENERGIA ELETRICA ATE 2000 KWH INDUSTRIAL, SEM DEMANDA	Franquia	KWH	1,7000000	1,09	1,85
				MO sem LS => 0,00	LS =>	0,00	MO com LS => 0,00
				Valor do BDI => 0,46			Valor com BDI => 2,31

	Código	Banco	Descrição	Tipo	Und	Quant.	Valor Unit	Total
Composição	88278	SINAPI	MONTADOR DE ESTRUTURAS METÁLICAS COM ENCARGOS COMPLEMENTARES	Livro SINAPI: Cálculos e	H	1,0000000	35,53	35,53
Composição Auxiliar	95344	SINAPI	CURSO DE CAPACITAÇÃO PARA MONTADOR DE ESTRUTURA METÁLICA (ENCARGOS	Livro SINAPI: Cálculos e	H	1,0000000	0,31	0,31
Insumo	0003737	SINAPI	TRANSPORTE - HORISTA (COLETADO CAIXA - ENCARGOS COMPLEMENTARES)	Material	H	1,0000000	0,85	0,85
Insumo	0003737	SINAPI	ALIMENTACAO - HORISTA (COLETADO CAIXA - ENCARGOS COMPLEMENTARES)	Material	H	1,0000000	4,52	4,52
Insumo	0004346	SINAPI	FERRAMENTAS - FAMILIA OPERADOR ESCAVADEIRA - HORISTA (ENCARGOS	Material	H	1,0000000	0,01	0,01
Insumo	0004348	SINAPI	EPI - FAMILIA OPERADOR ESCAVADEIRA - HORISTA (ENCARGOS COMPLEMENTARES - COLETADO	Material	H	1,0000000	0,89	0,89
Insumo	0003737	SINAPI	SEGURO - HORISTA (COLETADO CAIXA - ENCARGOS COMPLEMENTARES)	Material	H	1,0000000	0,08	0,08
Insumo	0004449	SINAPI	MONTADOR DE ESTRUTURAS METALICAS HORISTA	Mão de Obra	H	1,0000000	27,44	27,44
Insumo	0003737	SINAPI	EXAMES - HORISTA (COLETADO CAIXA - ENCARGOS COMPLEMENTARES)	Material	H	1,0000000	1,43	1,43
				MO sem LS => 27,75	LS =>	0,00	MO com LS => 27,75
				Valor do BDI => 8,86			Valor com BDI => 44,39

	Código	Banco	Descrição	Tipo	Und	Quant.	Valor Unit	Total
Composição	88282	SINAPI	MOTORISTA DE CAMINHÃO COM ENCARGOS COMPLEMENTARES	Livro SINAPI: Cálculos e	H	1,0000000	35,05	35,05
Composição Auxiliar	95347	SINAPI	CURSO DE CAPACITAÇÃO PARA MOTORISTA DE CAMINHÃO (ENCARGOS COMPLEMENTARES) -	Livro SINAPI: Cálculos e	H	1,0000000	0,13	0,13

ESTADO DA BAHIA
CÂMARA MUNICIPAL DE SOUTO SOARES
Rua Nova Jerusalém Nº 12, Centro - Souto Soares – Bahia – CEP 46990-000
CNPJ 07.176.398/0001-60 - Tel: (0xx75) 3339 – 2332
mail: camarasoutosoares@hotmail.com / licitacoescmss@gmail.com

ESTADO DA BAHIA

CÂMARA MUNICIPAL DE SOUTO SOARES

PROP:	CÂMARA MUNICIPAL DE SOUTO SOARES	BDI:	24,96%
OBRA / OBJETO:	AMPLIAÇÃO DA CÂMARA MUNICIPAL DE SOUTO SOARES	REF:	ORSE 09/25 SINAPI 09/25
		DATA:	12/2025
		LOCAL:	SOUTO SOARES /BA

CPU - COMPOSIÇÃO DE PREÇOS UNITÁRIOS

Insumo	SINAPI 0003737	EXAMES - HORISTA (COLETADO CAIXA - ENCARGOS COMPLEMENTARES)	Material		H	1,0000000	1,43	1,43
Insumo	SINAPI 0003737	ALIMENTACAO - HORISTA (COLETADO CAIXA - ENCARGOS COMPLEMENTARES)	Material		H	1,0000000	4,52	4,52
Insumo	SINAPI 0004348	EPI - FAMILIA OPERADOR ESCAVADEIRA - HORISTA (ENCARGOS COMPLEMENTARES - COLETADO	Material		H	1,0000000	0,89	0,89
Insumo	SINAPI 0003737	SEGURO - HORISTA (COLETADO CAIXA - ENCARGOS COMPLEMENTARES)	Material		H	1,0000000	0,08	0,08
Insumo	SINAPI 0004346	FERRAMENTAS - FAMILIA OPERADOR ESCAVADEIRA - HORISTA (ENCARGOS	Material		H	1,0000000	0,01	0,01
Insumo	SINAPI 0003737	TRANSPORTE - HORISTA (COLETADO CAIXA - ENCARGOS COMPLEMENTARES)	Material		H	1,0000000	0,85	0,85
Insumo	SINAPI 0000409	MOTORISTA DE CAMINHAO (HORISTA)	Mão de Obra		H	1,0000000	27,14	27,14
			MO sem LS =>	27,27	LS =>	0,00	MO com LS =>	27,27
			Valor do BDI =>	8,74			Valor com BDI =>	43,79

	Código	Banco	Descrição	Tipo		Und	Quant.	Valor Unit	Total
Composição	88377	SINAPI	OPERADOR DE BETONEIRA ESTACIONÁRIA/MISTURADOR COM ENCARGOS	Livro SINAPI: Cálculos e		H	1,0000000	40,92	40,92
Composição Auxiliar	95389	SINAPI	CURSO DE CAPACITAÇÃO PARA OPERADOR DE BETONEIRA ESTACIONÁRIA/MISTURADOR (ENCARGOS COMPLEMENTARES) - HORISTA	Livro SINAPI: Cálculos e Parâmetros		H	1,0000000	0,27	0,27
Insumo	SINAPI 0003737		TRANSPORTE - HORISTA (COLETADO CAIXA - ENCARGOS COMPLEMENTARES)	Material		H	1,0000000	0,85	0,85
Insumo	SINAPI 0004346		FERRAMENTAS - FAMILIA OPERADOR ESCAVADEIRA - HORISTA (ENCARGOS	Material		H	1,0000000	0,01	0,01
Insumo	SINAPI 0003737		ALIMENTACAO - HORISTA (COLETADO CAIXA - ENCARGOS COMPLEMENTARES)	Material		H	1,0000000	4,52	4,52
Insumo	SINAPI 0004348		EPI - FAMILIA OPERADOR ESCAVADEIRA - HORISTA (ENCARGOS COMPLEMENTARES - COLETADO	Material		H	1,0000000	0,89	0,89
Insumo	SINAPI 0003737		SEGURO - HORISTA (COLETADO CAIXA - ENCARGOS COMPLEMENTARES)	Material		H	1,0000000	0,08	0,08
Insumo	SINAPI 0003737		EXAMES - HORISTA (COLETADO CAIXA - ENCARGOS COMPLEMENTARES)	Material		H	1,0000000	1,43	1,43
Insumo	SINAPI 0003766		OPERADOR DE BETONEIRA ESTACIONARIA / MISTURADOR (HORISTA)	Mão de Obra		H	1,0000000	32,87	32,87
				MO sem LS =>	33,14	LS =>	0,00	MO com LS =>	33,14
				Valor do BDI =>	10,21			Valor com BDI =>	51,13

	Código	Banco	Descrição	Tipo		Und	Quant.	Valor Unit	Total
Composição	88295	SINAPI	OPERADOR DE GUINCHO COM ENCARGOS COMPLEMENTARES	Livro SINAPI: Cálculos e		H	1,0000000	37,41	37,41
Composição Auxiliar	95358	SINAPI	CURSO DE CAPACITAÇÃO PARA OPERADOR DE GUINCHO (ENCARGOS COMPLEMENTARES) -	Livro SINAPI: Cálculos e		H	1,0000000	0,47	0,47
Insumo	SINAPI 0000425		OPERADOR DE GUINCHO OU GUINCHEIRO (HORISTA)	Mão de Obra		H	1,0000000	29,16	29,16
Insumo	SINAPI 0003737		ALIMENTACAO - HORISTA (COLETADO CAIXA - ENCARGOS COMPLEMENTARES)	Material		H	1,0000000	4,52	4,52
Insumo	SINAPI 0003737		EXAMES - HORISTA (COLETADO CAIXA - ENCARGOS COMPLEMENTARES)	Material		H	1,0000000	1,43	1,43
Insumo	SINAPI 0004346		FERRAMENTAS - FAMILIA OPERADOR ESCAVADEIRA - HORISTA (ENCARGOS	Material		H	1,0000000	0,01	0,01
Insumo	SINAPI 0003737		SEGURO - HORISTA (COLETADO CAIXA - ENCARGOS COMPLEMENTARES)	Material		H	1,0000000	0,08	0,08
Insumo	SINAPI 0004348		EPI - FAMILIA OPERADOR ESCAVADEIRA - HORISTA (ENCARGOS COMPLEMENTARES - COLETADO	Material		H	1,0000000	0,89	0,89
Insumo	SINAPI 0003737		TRANSPORTE - HORISTA (COLETADO CAIXA - ENCARGOS COMPLEMENTARES)	Material		H	1,0000000	0,85	0,85
				MO sem LS =>	29,63	LS =>	0,00	MO com LS =>	29,63
				Valor do BDI =>	9,33			Valor com BDI =>	46,74

ESTADO DA BAHIA
CÂMARA MUNICIPAL DE SOUTO SOARES
Rua Nova Jerusalém Nº 12, Centro - Souto Soares – Bahia – CEP 46990-000
CNPJ 07.176.398/0001-60 - Tel: (0xx75) 3339 – 2332
mail: camarasoutosoares@hotmail.com / licitacoescmss@gmail.com

ESTADO DA BAHIA

CÂMARA MUNICIPAL DE SOUTO SOARES

PROP:	CÂMARA MUNICIPAL DE SOUTO SOARES	BDI:	24,96%
OBRA / OBJETO:	AMPLIAÇÃO DA CÂMARA MUNICIPAL DE SOUTO SOARES	REF:	ORSE 09/25 SINAPI 09/25
		DATA:	12/2025
		LOCAL:	SOUTO SOARES /BA

CPU - COMPOSIÇÃO DE PREÇOS UNITÁRIOS

	Código	Banco	Descrição	Tipo		Und	Quant.	Valor Unit	Total
Composição	88298	SINAPI	OPERADOR DE MARTELETE OU MARTELETEIRO COM ENCARGOS COMPLEMENTARES	Livro SINAPI: Cálculos e		H	1,0000000	37,22	37,22
Composição Auxiliar	95361	SINAPI	CURSO DE CAPACITAÇÃO PARA OPERADOR DE MARTELETE OU MARTELETEIRO (ENCARGOS	Livro SINAPI: Cálculos e		H	1,0000000	0,24	0,24
Insumo	0003737	SINAPI	EXAMES - HORISTA (COLETADO CAIXA - ENCARGOS COMPLEMENTARES)	Material		H	1,0000000	1,43	1,43
Insumo	0003737	SINAPI	ALIMENTACAO - HORISTA (COLETADO CAIXA - ENCARGOS COMPLEMENTARES)	Material		H	1,0000000	4,52	4,52
Insumo	0004348	SINAPI	EPI - FAMILIA OPERADOR ESCAVADEIRA - HORISTA (ENCARGOS COMPLEMENTARES - COLETADO	Material		H	1,0000000	0,89	0,89
Insumo	0003737	SINAPI	SEGURO - HORISTA (COLETADO CAIXA - ENCARGOS COMPLEMENTARES)	Material		H	1,0000000	0,08	0,08
Insumo	0003737	SINAPI	TRANSPORTE - HORISTA (COLETADO CAIXA - ENCARGOS COMPLEMENTARES)	Material		H	1,0000000	0,85	0,85
Insumo	0004346	SINAPI	FERRAMENTAS - FAMILIA OPERADOR ESCAVADEIRA - HORISTA (ENCARGOS	Material		H	1,0000000	0,01	0,01
Insumo	0000425	SINAPI	OPERADOR DE MARTELETE OU MARTELETEIRO (HORISTA)	Mão de Obra		H	1,0000000	29,20	29,20
				MO sem LS =>	29,44	LS =>	0,00	MO com LS =>	29,44
				Valor do BDI =>	9,29			Valor com BDI =>	46,51

	Código	Banco	Descrição	Tipo		Und	Quant.	Valor Unit	Total
Composição	88297	SINAPI	OPERADOR DE MÁQUINAS E EQUIPAMENTOS COM ENCARGOS COMPLEMENTARES	Livro SINAPI: Cálculos e		H	1,0000000	40,76	40,76
Composição Auxiliar	95360	SINAPI	CURSO DE CAPACITAÇÃO PARA OPERADOR DE MÁQUINAS E EQUIPAMENTOS (ENCARGOS	Livro SINAPI: Cálculos e		H	1,0000000	0,37	0,37
Insumo	0003737	SINAPI	TRANSPORTE - HORISTA (COLETADO CAIXA - ENCARGOS COMPLEMENTARES)	Material		H	1,0000000	0,85	0,85
Insumo	0003737	SINAPI	SEGURO - HORISTA (COLETADO CAIXA - ENCARGOS COMPLEMENTARES)	Material		H	1,0000000	0,08	0,08
Insumo	0004346	SINAPI	FERRAMENTAS - FAMILIA OPERADOR ESCAVADEIRA - HORISTA (ENCARGOS	Material		H	1,0000000	0,01	0,01
Insumo	0003737	SINAPI	ALIMENTACAO - HORISTA (COLETADO CAIXA - ENCARGOS COMPLEMENTARES)	Material		H	1,0000000	4,52	4,52
Insumo	0003737	SINAPI	EXAMES - HORISTA (COLETADO CAIXA - ENCARGOS COMPLEMENTARES)	Material		H	1,0000000	1,43	1,43
Insumo	0004348	SINAPI	EPI - FAMILIA OPERADOR ESCAVADEIRA - HORISTA (ENCARGOS COMPLEMENTARES - COLETADO	Material		H	1,0000000	0,89	0,89
Insumo	0000423	SINAPI	OPERADOR DE MAQUINAS E TRATORES DIVERSOS - TERRAPLANAGEM (HORISTA)	Mão de Obra		H	1,0000000	32,61	32,61
				MO sem LS =>	32,98	LS =>	0,00	MO com LS =>	32,98
				Valor do BDI =>	10,17			Valor com BDI =>	50,93

	Código	Banco	Descrição	Tipo	Und	Quant.	Valor Unit	Total
Composição	88309	SINAPI	PEDREIRO COM ENCARGOS COMPLEMENTARES	Livro SINAPI: Cálculos e	H	1,0000000	33,52	33,52
Composição Auxiliar	95371	SINAPI	CURSO DE CAPACITAÇÃO PARA PEDREIRO (ENCARGOS COMPLEMENTARES) - HORISTA	Livro SINAPI: Cálculos e	H	1,0000000	0,50	0,50
Insumo	0004346	SINAPI	FERRAMENTAS - FAMILIA PEDREIRO - HORISTA (ENCARGOS COMPLEMENTARES - COLETADO	Material	H	1,0000000	0,78	0,78
Insumo	0004348	SINAPI	EPI - FAMILIA PEDREIRO - HORISTA (ENCARGOS COMPLEMENTARES - COLETADO CAIXA)	Material	H	1,0000000	1,31	1,31
Insumo	0003737	SINAPI	TRANSPORTE - HORISTA (COLETADO CAIXA - ENCARGOS COMPLEMENTARES)	Material	H	1,0000000	0,85	0,85
Insumo	0000475	SINAPI	PEDREIRO (HORISTA)	Mão de Obra	H	1,0000000	24,05	24,05
Insumo	0003737	SINAPI	EXAMES - HORISTA (COLETADO CAIXA - ENCARGOS COMPLEMENTARES)	Material	H	1,0000000	1,43	1,43
Insumo	0003737	SINAPI	SEGURO - HORISTA (COLETADO CAIXA - ENCARGOS COMPLEMENTARES)	Material	H	1,0000000	0,08	0,08

ESTADO DA BAHIA
CÂMARA MUNICIPAL DE SOUTO SOARES
Rua Nova Jerusalém Nº 12, Centro - Souto Soares – Bahia – CEP 46990-000
CNPJ 07.176.398/0001-60 - Tel: (0xx75) 3339 – 2332
mail: camarasoutosoares@hotmail.com / licitacoescmss@gmail.com

ESTADO DA BAHIA

CÂMARA MUNICIPAL DE SOUTO SOARES

PROP:	CÂMARA MUNICIPAL DE SOUTO SOARES	BDI:	24,96%
OBRA / OBJETO:	AMPLIAÇÃO DA CÂMARA MUNICIPAL DE SOUTO SOARES	REF:	ORSE 09/25 SINAPI 09/25
		DATA:	12/2025
		LOCAL:	SOUTO SOARES /BA

CPU - COMPOSIÇÃO DE PREÇOS UNITÁRIOS

Insumo	SINAPI 0003737	ALIMENTACAO - HORISTA (COLETADO CAIXA - ENCARGOS COMPLEMENTARES)	Material		H	1,0000000	4,52	4,52
			MO sem LS =>	24,55	LS =>	0,00	MO com LS =>	24,55
			Valor do BDI =>	8,36			Valor com BDI =>	41,88

	Código	Banco	Descrição	Tipo	Und	Quant.	Valor Unit	Total
Composição	88310	SINAPI	PINTOR COM ENCARGOS COMPLEMENTARES	Livro SINAPI: Cálculos e	H	1,0000000	35,18	35,18
Composição Auxiliar	95372	SINAPI	CURSO DE CAPACITAÇÃO PARA PINTOR (ENCARGOS COMPLEMENTARES) - HORISTA	Livro SINAPI: Cálculos e	H	1,0000000	0,35	0,35
Insumo	SINAPI 0004346		FERRAMENTAS - FAMILIA PINTOR - HORISTA (ENCARGOS COMPLEMENTARES - COLETADO	Material	H	1,0000000	2,05	2,05
Insumo	SINAPI 0003737		EXAMES - HORISTA (COLETADO CAIXA - ENCARGOS COMPLEMENTARES)	Material	H	1,0000000	1,43	1,43
Insumo	SINAPI 0004349		EPI - FAMILIA PINTOR - HORISTA (ENCARGOS COMPLEMENTARES - COLETADO CAIXA)	Material	H	1,0000000	1,85	1,85
Insumo	SINAPI 0003737		ALIMENTACAO - HORISTA (COLETADO CAIXA - ENCARGOS COMPLEMENTARES)	Material	H	1,0000000	4,52	4,52
Insumo	SINAPI 0000478		PINTOR (HORISTA)	Mão de Obra	H	1,0000000	24,05	24,05
Insumo	SINAPI 0003737		SEGURO - HORISTA (COLETADO CAIXA - ENCARGOS COMPLEMENTARES)	Material	H	1,0000000	0,08	0,08
Insumo	SINAPI 0003737		TRANSPORTE - HORISTA (COLETADO CAIXA - ENCARGOS COMPLEMENTARES)	Material	H	1,0000000	0,85	0,85
			MO sem LS =>	24,40	LS =>	0,00	MO com LS =>	24,40
			Valor do BDI =>	8,78			Valor com BDI =>	43,96

	Código	Banco	Descrição	Tipo	Und	Quant.	Valor Unit	Total
Composição	90821	SINAPI	PORTA DE MADEIRA PARA PINTURA, SEMI-OCA (LEVE OU MÉDIA), 70X210CM, ESPESSURA DE 3,5CM, INCLUSO DOBRADIÇAS - FORNECIMENTO E	Esquadrias - Portas	UN	1,0000000	376,17	376,17
Composição Auxiliar	88316	SINAPI	SERVENTE COM ENCARGOS COMPLEMENTARES	Livro SINAPI: Cálculos e	H	0,7070000	24,37	17,22
Composição Auxiliar	88261	SINAPI	CARPINTEIRO DE ESQUADRIAS COM ENCARGOS COMPLEMENTARES	Livro SINAPI: Cálculos e	H	1,4140000	31,99	45,23
Insumo	SINAPI 0001105		PARAFUSO ROSCA SOBERBA ZINCADO CABECA CHATA FENDA SIMPLES 3,5 X 25 MM (1")	Material	UN	19,8000000	0,07	1,38
Insumo	SINAPI 0001055 4		PORTA DE MADEIRA, FOLHA MEDIA (NBR 15930) DE 700 X 2100 MM, DE 35 MM A 40 MM DE ESPESSURA, NUCLEO SEMI-SOLIDO (SARRAFEADO), CAPA LISA EM HDF, ACABAMENTO EM PRIMER PARA PINTURA	Material	UN	1,0000000	210,34	210,34
Insumo	SINAPI 0000243 2		DOBRADICA EM ACO/FERRO, 3 1/2" X 3", E= 1,9 A 2 MM, COM ANEL, CROMADO OU ZINCADO, TAMPA BOLA, COM PARAFUSOS	Material	UN	3,0000000	34,00	102,00
			MO sem LS =>	43,81	LS =>	0,00	MO com LS =>	43,81
			Valor do BDI =>	93,89			Valor com BDI =>	470,06

	Código	Banco	Descrição	Tipo	Und	Quant.	Valor Unit	Total
Composição	88430	SINAPI	PROJETOR DE ARGAMASSA, CAPACIDADE DE PROJEÇÃO 1,5 M3/H, ALCANCE DE 30 ATÉ 60 M, MOTOR ELÉTRICO POTÊNCIA 7,5 HP - CHI DIURNO.	Custos Horários Produtivo e Improdutivo dos	CHI	1,0000000	7,20	7,20
Composição Auxiliar	88419	SINAPI	PROJETOR DE ARGAMASSA, CAPACIDADE DE PROJEÇÃO 1,5 M3/H, ALCANCE DE 30 ATÉ 60 M, MOTOR ELÉTRICO POTÊNCIA 7,5 HP -	Depreciação, Juros, Impostos e Seguros,	H	1,0000000	5,85	5,85
Composição Auxiliar	88422	SINAPI	PROJETOR DE ARGAMASSA, CAPACIDADE DE PROJEÇÃO 1,5 M3/H, ALCANCE DE 30 ATÉ 60 M, MOTOR ELÉTRICO POTÊNCIA 7,5 HP - JUROS.	Depreciação, Juros, Impostos e Seguros,	H	1,0000000	1,35	1,35
			MO sem LS =>	0,00	LS =>	0,00	MO com LS =>	0,00
			Valor do BDI =>	1,79			Valor com BDI =>	8,99

ESTADO DA BAHIA
CÂMARA MUNICIPAL DE SOUTO SOARES
Rua Nova Jerusalém Nº 12, Centro - Souto Soares – Bahia – CEP 46990-000
CNPJ 07.176.398/0001-60 - Tel: (0xx75) 3339 – 2332
mail: camarasoutosoares@hotmail.com / licitacoescmss@gmail.com

ESTADO DA BAHIA

CÂMARA MUNICIPAL DE SOUTO SOARES

PROP:	CÂMARA MUNICIPAL DE SOUTO SOARES	BDI:	24,96%
OBRA / OBJETO:	AMPLIAÇÃO DA CÂMARA MUNICIPAL DE SOUTO SOARES	REF:	ORSE 09/25 SINAPI 09/25
		DATA:	12/2025
		LOCAL:	SOUTO SOARES /BA

CPU - COMPOSIÇÃO DE PREÇOS UNITÁRIOS

	Código Banco	Descrição	Tipo	Und	Quant.	Valor Unit	Total
Composição	88418 SINAPI	PROJETOR DE ARGAMASSA, CAPACIDADE DE PROJEÇÃO 1,5 M3/H, ALCANCE DE 30 ATÉ 60 M, MOTOR ELÉTRICO POTÊNCIA 7,5 HP - CHP DIURNO.	Custos Horários Produtivo e Improdutivo dos	CHP	1,0000000	15,67	15,67
Composição Auxiliar	88419 SINAPI	PROJETOR DE ARGAMASSA, CAPACIDADE DE PROJEÇÃO 1,5 M3/H, ALCANCE DE 30 ATÉ 60 M, MOTOR ELÉTRICO POTÊNCIA 7,5 HP -	Depreciação, Juros, Impostos e Seguros,	H	1,0000000	5,85	5,85
Composição Auxiliar	88427 SINAPI	PROJETOR DE ARGAMASSA, CAPACIDADE DE PROJEÇÃO 1,5 M3/H, ALCANCE DE 30 ATÉ 60 M, MOTOR ELÉTRICO POTÊNCIA 7,5 HP - MATERIAIS	Depreciação, Juros, Impostos e Seguros,	H	1,0000000	1,15	1,15
Composição Auxiliar	88422 SINAPI	PROJETOR DE ARGAMASSA, CAPACIDADE DE PROJEÇÃO 1,5 M3/H, ALCANCE DE 30 ATÉ 60 M, MOTOR ELÉTRICO POTÊNCIA 7,5 HP - JUROS.	Depreciação, Juros, Impostos e Seguros,	H	1,0000000	1,35	1,35
Composição Auxiliar	88425 SINAPI	PROJETOR DE ARGAMASSA, CAPACIDADE DE PROJEÇÃO 1,5 M3/H, ALCANCE DE 30 ATÉ 60 M, MOTOR ELÉTRICO POTÊNCIA 7,5 HP -	Depreciação, Juros, Impostos e Seguros,	H	1,0000000	7,32	7,32
			MO sem LS => 0,00	LS =>	0,00	MO com LS =>	0,00
			Valor do BDI => 3,91			Valor com BDI =>	19,58

	Código Banco	Descrição	Tipo	Und	Quant.	Valor Unit	Total
Composição	88419 SINAPI	PROJETOR DE ARGAMASSA, CAPACIDADE DE PROJEÇÃO 1,5 M3/H, ALCANCE DE 30 ATÉ 60 M, MOTOR ELÉTRICO POTÊNCIA 7,5 HP -	Depreciação, Juros, Impostos e Seguros,	H	1,0000000	5,85	5,85
Insumo	SINAPI 0003754 0	PROJETOR DE ARGAMASSA, CAPACIDADE DE PROJECAO 1,5 M3/H, ALCANCE DA PROJECAO 30 ATE 60 M, MOTOR ELETRICO TRIFASICO	Equipamento para Aquisição Permanente	UN	0,0000640	91.554,48	5,85
			MO sem LS => 0,00	LS =>	0,00	MO com LS =>	0,00
			Valor do BDI => 1,46			Valor com BDI =>	7,31

	Código Banco	Descrição	Tipo	Und	Quant.	Valor Unit	Total
Composição	88422 SINAPI	PROJETOR DE ARGAMASSA, CAPACIDADE DE PROJEÇÃO 1,5 M3/H, ALCANCE DE 30 ATÉ 60 M, MOTOR ELÉTRICO POTÊNCIA 7,5 HP - JUROS.	Depreciação, Juros, Impostos e Seguros,	H	1,0000000	1,35	1,35
Insumo	SINAPI 0003754 0	PROJETOR DE ARGAMASSA, CAPACIDADE DE PROJECAO 1,5 M3/H, ALCANCE DA PROJECAO 30 ATE 60 M, MOTOR ELETRICO TRIFASICO	Equipamento para Aquisição Permanente	UN	0,0000148	91.554,48	1,35
			MO sem LS => 0,00	LS =>	0,00	MO com LS =>	0,00
			Valor do BDI => 0,33			Valor com BDI =>	1,68

	Código Banco	Descrição	Tipo	Und	Quant.	Valor Unit	Total
Composição	88425 SINAPI	PROJETOR DE ARGAMASSA, CAPACIDADE DE PROJEÇÃO 1,5 M3/H, ALCANCE DE 30 ATÉ 60 M, MOTOR ELÉTRICO POTÊNCIA 7,5 HP -	Depreciação, Juros, Impostos e Seguros,	H	1,0000000	7,32	7,32
Insumo	SINAPI 0003754 0	PROJETOR DE ARGAMASSA, CAPACIDADE DE PROJECAO 1,5 M3/H, ALCANCE DA PROJECAO 30 ATE 60 M, MOTOR ELETRICO TRIFASICO	Equipamento para Aquisição Permanente	UN	0,0000800	91.554,48	7,32
			MO sem LS => 0,00	LS =>	0,00	MO com LS =>	0,00
			Valor do BDI => 1,82			Valor com BDI =>	9,14

	Código Banco	Descrição	Tipo	Und	Quant.	Valor Unit	Total
Composição	88427 SINAPI	PROJETOR DE ARGAMASSA, CAPACIDADE DE PROJEÇÃO 1,5 M3/H, ALCANCE DE 30 ATÉ 60 M, MOTOR ELÉTRICO POTÊNCIA 7,5 HP - MATERIAIS	Depreciação, Juros, Impostos e Seguros,	H	1,0000000	1,15	1,15
Insumo	SINAPI 0000270	ENERGIA ELETRICA ATE 2000 KWH INDUSTRIAL, SEM DEMANDA	Franquia	KWH	1,0600000	1,09	1,15
			MO sem LS => 0,00	LS =>	0,00	MO com LS =>	0,00
			Valor do BDI => 0,28			Valor com BDI =>	1,43

ESTADO DA BAHIA
CÂMARA MUNICIPAL DE SOUTO SOARES
Rua Nova Jerusalém Nº 12, Centro - Souto Soares – Bahia – CEP 46990-000
CNPJ 07.176.398/0001-60 - Tel: (0xx75) 3339 – 2332
mail: camarasoutosoares@hotmail.com / licitacoescmss@gmail.com

ESTADO DA BAHIA

CÂMARA MUNICIPAL DE SOUTO SOARES

PROP:	CÂMARA MUNICIPAL DE SOUTO SOARES	BDI:	24,96%
OBRA / OBJETO:	AMPLIAÇÃO DA CÂMARA MUNICIPAL DE SOUTO SOARES	REF:	ORSE 09/25 SINAPI 09/25
		DATA:	12/2025
		LOCAL:	SOUTO SOARES /BA

CPU - COMPOSIÇÃO DE PREÇOS UNITÁRIOS

	Código	Banco	Descrição	Tipo	Und	Quant.	Valor Unit	Total
Composição	91693	SINAPI	SERRA CIRCULAR DE BANCADA COM MOTOR ELÉTRICO POTÊNCIA DE 5HP, COM COIFA PARA DISCO 10" - CHI DIURNO. AF_08/2015	Custos Horários Produtivo e Improdutivo dos	CHI	1,0000000	40,88	40,88
Composição Auxiliar	88297	SINAPI	OPERADOR DE MÁQUINAS E EQUIPAMENTOS COM ENCARGOS COMPLEMENTARES	Livro SINAPI: Cálculos e	H	1,0000000	40,76	40,76
Composição Auxiliar	91689	SINAPI	SERRA CIRCULAR DE BANCADA COM MOTOR ELÉTRICO POTÊNCIA DE 5HP, COM COIFA PARA DISCO 10" - JUROS. AF_08/2015	Depreciação, Juros, Impostos e Seguros,	H	1,0000000	0,02	0,02
Composição Auxiliar	91688	SINAPI	SERRA CIRCULAR DE BANCADA COM MOTOR ELÉTRICO POTÊNCIA DE 5HP, COM COIFA PARA DISCO 10" - DEPRECIAÇÃO. AF_08/2015	Depreciação, Juros, Impostos e Seguros,	H	1,0000000	0,10	0,10
				MO sem LS => 32,98	LS =>	0,00	MO com LS =>	32,98
				Valor do BDI => 10,20			Valor com BDI =>	51,08

	Código	Banco	Descrição	Tipo	Und	Quant.	Valor Unit	Total
Composição	91692	SINAPI	SERRA CIRCULAR DE BANCADA COM MOTOR ELÉTRICO POTÊNCIA DE 5HP, COM COIFA PARA DISCO 10" - CHP DIURNO. AF_08/2015	Custos Horários Produtivo e Improdutivo dos	CHP	1,0000000	42,43	42,43
Composição Auxiliar	91691	SINAPI	SERRA CIRCULAR DE BANCADA COM MOTOR ELÉTRICO POTÊNCIA DE 5HP, COM COIFA PARA DISCO 10" - MATERIAIS NA OPERAÇÃO. AF_08/2015	Depreciação, Juros, Impostos e Seguros,	H	1,0000000	1,48	1,48
Composição Auxiliar	88297	SINAPI	OPERADOR DE MÁQUINAS E EQUIPAMENTOS COM ENCARGOS COMPLEMENTARES	Livro SINAPI: Cálculos e	H	1,0000000	40,76	40,76
Composição Auxiliar	91689	SINAPI	SERRA CIRCULAR DE BANCADA COM MOTOR ELÉTRICO POTÊNCIA DE 5HP, COM COIFA PARA DISCO 10" - JUROS. AF_08/2015	Depreciação, Juros, Impostos e Seguros,	H	1,0000000	0,02	0,02
Composição Auxiliar	91690	SINAPI	SERRA CIRCULAR DE BANCADA COM MOTOR ELÉTRICO POTÊNCIA DE 5HP, COM COIFA PARA DISCO 10" - MANUTENÇÃO. AF_08/2015	Depreciação, Juros, Impostos e Seguros,	H	1,0000000	0,07	0,07
Composição Auxiliar	91688	SINAPI	SERRA CIRCULAR DE BANCADA COM MOTOR ELÉTRICO POTÊNCIA DE 5HP, COM COIFA PARA DISCO 10" - DEPRECIAÇÃO. AF_08/2015	Depreciação, Juros, Impostos e Seguros,	H	1,0000000	0,10	0,10
				MO sem LS => 32,98	LS =>	0,00	MO com LS =>	32,98
				Valor do BDI => 10,59			Valor com BDI =>	53,02

	Código	Banco	Descrição	Tipo	Und	Quant.	Valor Unit	Total
Composição	91688	SINAPI	SERRA CIRCULAR DE BANCADA COM MOTOR ELÉTRICO POTÊNCIA DE 5HP, COM COIFA PARA DISCO 10" - DEPRECIAÇÃO. AF_08/2015	Depreciação, Juros, Impostos e Seguros,	H	1,0000000	0,10	0,10
Insumo	00014618	SINAPI	SERRA CIRCULAR DE BANCADA COM MOTOR ELETRICO, POTENCIA DE *1600* W, PARA DISCO DE DIAMETRO DE 10" (250 MM)	Equipamento para Aquisição Permanente	UN	0,0000720	1.403,14	0,10
				MO sem LS => 0,00	LS =>	0,00	MO com LS =>	0,00
				Valor do BDI => 0,02			Valor com BDI =>	0,12

	Código	Banco	Descrição	Tipo	Und	Quant.	Valor Unit	Total
Composição	91689	SINAPI	SERRA CIRCULAR DE BANCADA COM MOTOR ELÉTRICO POTÊNCIA DE 5HP, COM COIFA PARA DISCO 10" - JUROS. AF_08/2015	Depreciação, Juros, Impostos e Seguros,	H	1,0000000	0,02	0,02
Insumo	00014618	SINAPI	SERRA CIRCULAR DE BANCADA COM MOTOR ELETRICO, POTENCIA DE *1600* W, PARA DISCO DE DIAMETRO DE 10" (250 MM)	Equipamento para Aquisição Permanente	UN	0,0000148	1.403,14	0,02
				MO sem LS => 0,00	LS =>	0,00	MO com LS =>	0,00
				Valor do BDI => 0,00			Valor com BDI =>	0,02

Código	Banco	Descrição	Tipo	Und	Quant.	Valor Unit	Total

ESTADO DA BAHIA
CÂMARA MUNICIPAL DE SOUTO SOARES
Rua Nova Jerusalém Nº 12, Centro - Souto Soares – Bahia – CEP 46990-000
CNPJ 07.176.398/0001-60 - Tel: (0xx75) 3339 – 2332
mail: camarasoutosoares@hotmail.com / licitacoescmss@gmail.com

ESTADO DA BAHIA

CÂMARA MUNICIPAL DE SOUTO SOARES

PROP.	CÂMARA MUNICIPAL DE SOUTO SOARES	BDI:	24,96%
OBRA / OBJETO:	AMPLIAÇÃO DA CÂMARA MUNICIPAL DE SOUTO SOARES	REF:	ORSE 09/25 SINAPI 09/25
		DATA:	12/2025
		LOCAL:	SOUTO SOARES /BA

CPU - COMPOSIÇÃO DE PREÇOS UNITÁRIOS

	Código	Banco	Descrição	Tipo	Und	Quant.	Valor Unit	Total
Composição	91690	SINAPI	SERRA CIRCULAR DE BANCADA COM MOTOR ELÉTRICO POTÊNCIA DE 5HP, COM COIFA PARA DISCO 10" - MANUTENÇÃO. AF_08/2015	Depreciação, Juros, Impostos e Seguros,	H	1,0000000	0,07	0,07
Insumo	00014618	SINAPI	SERRA CIRCULAR DE BANCADA COM MOTOR ELETRICO, POTENCIA DE "1600" W, PARA DISCO DE DIAMETRO DE 10" (250 MM)	Equipamento para Aquisição Permanente	UN	0,0000500	1.403,14	0,07
				MO sem LS => 0,00	LS =>	0.00	MO com LS =>	0,00
				Valor do BDI => 0,01			Valor com BDI =>	0,08

	Código	Banco	Descrição	Tipo	Und	Quant.	Valor Unit	Total
Composição	91691	SINAPI	SERRA CIRCULAR DE BANCADA COM MOTOR ELÉTRICO POTÊNCIA DE 5HP, COM COIFA PARA DISCO 10" - MATERIAIS NA OPERAÇÃO. AF_08/2015	Depreciação, Juros, Impostos e Seguros,	H	1,0000000	1,48	1,48
Insumo	0000270	SINAPI	ENERGIA ELETRICA ATE 2000 KWH INDUSTRIAL, SEM DEMANDA	Franquia	KWH	1,3600000	1,09	1,48
				MO sem LS => 0,00	LS =>	0.00	MO com LS =>	0,00
				Valor do BDI => 0,36			Valor com BDI =>	1,84

	Código	Banco	Descrição	Tipo	Und	Quant.	Valor Unit	Total
Composição	88315	SINAPI	SERRALHEIRO COM ENCARGOS COMPLEMENTARES	Livro SINAPI: Cálculos e	H	1,0000000	33,29	33,29
Composição Auxiliar	95377	SINAPI	CURSO DE CAPACITAÇÃO PARA SERRALHEIRO (ENCARGOS COMPLEMENTARES) - HORISTA	Livro SINAPI: Cálculos e	H	1,0000000	0,27	0,27
Insumo	0004346	SINAPI	FERRAMENTAS - FAMILIA PEDREIRO - HORISTA (ENCARGOS COMPLEMENTARES - COLETADO	Material	H	1,0000000	0,78	0,78
Insumo	0003737	SINAPI	SEGURO - HORISTA (COLETADO CAIXA - ENCARGOS COMPLEMENTARES)	Material	H	1,0000000	0,08	0,08
Insumo	0003737	SINAPI	ALIMENTACAO - HORISTA (COLETADO CAIXA - ENCARGOS COMPLEMENTARES)	Material	H	1,0000000	4,52	4,52
Insumo	0003737	SINAPI	EXAMES - HORISTA (COLETADO CAIXA - ENCARGOS COMPLEMENTARES)	Material	H	1,0000000	1,43	1,43
Insumo	0003737	SINAPI	TRANSPORTE - HORISTA (COLETADO CAIXA - ENCARGOS COMPLEMENTARES)	Material	H	1,0000000	0,85	0,85
Insumo	0004348	SINAPI	EPI - FAMILIA PEDREIRO - HORISTA (ENCARGOS COMPLEMENTARES - COLETADO CAIXA)	Material	H	1,0000000	1,31	1,31
Insumo	0000611	SINAPI	SERRALHEIRO (HORISTA)	Mão de Obra	H	1,0000000	24,05	24,05
				MO sem LS => 24,32	LS =>	0,00	MO com LS =>	24,32
				Valor do BDI => 8,30			Valor com BDI =>	41,59

	Código	Banco	Descrição	Tipo	Und	Quant.	Valor Unit	Total
Composição	88316	SINAPI	SERVENTE COM ENCARGOS COMPLEMENTARES	Livro SINAPI: Cálculos e	H	1,0000000	24,37	24,37
Composição Auxiliar	95378	SINAPI	CURSO DE CAPACITAÇÃO PARA SERVENTE (ENCARGOS COMPLEMENTARES) - HORISTA	Livro SINAPI: Cálculos e	H	1,0000000	0,32	0,32
Insumo	0003737	SINAPI	EXAMES - HORISTA (COLETADO CAIXA - ENCARGOS COMPLEMENTARES)	Material	H	1,0000000	1,43	1,43
Insumo	0000611	SINAPI	SERVENTE DE OBRAS (HORISTA)	Mão de Obra	H	1,0000000	15,17	15,17
Insumo	0004346	SINAPI	FERRAMENTAS - FAMILIA SERVENTE - HORISTA (ENCARGOS COMPLEMENTARES - COLETADO	Material	H	1,0000000	0,61	0,61
Insumo	0003737	SINAPI	ALIMENTACAO - HORISTA (COLETADO CAIXA - ENCARGOS COMPLEMENTARES)	Material	H	1,0000000	4,52	4,52
Insumo	0004349	SINAPI	EPI - FAMILIA SERVENTE - HORISTA (ENCARGOS COMPLEMENTARES - COLETADO CAIXA)	Material	H	1,0000000	1,39	1,39
Insumo	0003737	SINAPI	SEGURO - HORISTA (COLETADO CAIXA - ENCARGOS COMPLEMENTARES)	Material	H	1,0000000	0,08	0,08
Insumo	0003737	SINAPI	TRANSPORTE - HORISTA (COLETADO CAIXA - ENCARGOS COMPLEMENTARES)	Material	H	1,0000000	0,85	0,85
				MO sem LS => 15,49	LS =>	0,00	MO com LS =>	15,49

ESTADO DA BAHIA
CÂMARA MUNICIPAL DE SOUTO SOARES
Rua Nova Jerusalém Nº 12, Centro - Souto Soares – Bahia – CEP 46990-000
CNPJ 07.176.398/0001-60 - Tel: (0xx75) 3339 – 2332
mail: camarasoutosoares@hotmail.com / licitacoescmss@gmail.com

ESTADO DA BAHIA

CÂMARA MUNICIPAL DE SOUTO SOARES

PROP:	CÂMARA MUNICIPAL DE SOUTO SOARES	BDI:	24,96%
OBRA / OBJETO:	AMPLIAÇÃO DA CÂMARA MUNICIPAL DE SOUTO SOARES	REF:	ORSE 09/25 SINAPI 09/25
		DATA:	12/2025
		LOCAL:	SOUTO SOARES /BA

CPU - COMPOSIÇÃO DE PREÇOS UNITÁRIOS

				Valor do BDI =>	6,08		Valor com BDI =>	30,45

	Código	Banco	Descrição	Tipo	Und	Quant.	Valor Unit	Total
Composição	91946	SINAPI	SUPORTE PARAFUSADO COM PLACA DE ENCAIXE 4" X 2" MÉDIO (1,30 M DO PISO) PARA PONTO ELÉTRICO - FORNECIMENTO E INSTALAÇÃO.	Instalações Elétricas - Eletrodutos	UN	1,0000000	10,75	10,75
Composição Auxiliar	88264	SINAPI	ELETRICISTA COM ENCARGOS COMPLEMENTARES	Livro SINAPI: Cálculos e	H	0,1280000	33,94	4,34
Composição Auxiliar	88247	SINAPI	AUXILIAR DE ELETRICISTA COM ENCARGOS COMPLEMENTARES	Livro SINAPI: Cálculos e	H	0,1280000	25,56	3,27
Insumo	0003809 9	SINAPI	SUPORTE DE FIXACAO PARA ESPELHO / PLACA 4" X 2", PARA 3 MODULOS, PARA INSTALACAO DE TOMADAS E INTERRUPTORES (SOMENTE	Material	UN	1,0000000	1,07	1,07
Insumo	0003809	SINAPI	ESPELHO / PLACA DE 3 POSTOS 4" X 2", PARA INSTALACAO DE TOMADAS E INTERRUPTORES	Material	UN	1,0000000	2,07	2,07
				MO sem LS =>	5,30	LS => 0,00	MO com LS =>	5,30
				Valor do BDI =>	2,68		Valor com BDI =>	13,43

	Código	Banco	Descrição	Tipo	Und	Quant.	Valor Unit	Total
Composição	88323	SINAPI	TELHADISTA COM ENCARGOS COMPLEMENTARES	Livro SINAPI: Cálculos e	H	1,0000000	32,77	32,77
Composição Auxiliar	95385	SINAPI	CURSO DE CAPACITAÇÃO PARA TELHADISTA (ENCARGOS COMPLEMENTARES) - HORISTA	Livro SINAPI: Cálculos e	H	1,0000000	0,27	0,27
Insumo	0001286	SINAPI	TELHADOR / TELHADISTA (HORISTA)	Mão de Obra	H	1,0000000	23,75	23,75
Insumo	0004345	SINAPI	FERRAMENTAS - FAMILIA CARPINTEIRO DE FORMAS - HORISTA (ENCARGOS COMPLEMENTARES -	Material	H	1,0000000	0,44	0,44
Insumo	0003737	SINAPI	EXAMES - HORISTA (COLETADO CAIXA - ENCARGOS COMPLEMENTARES)	Material	H	1,0000000	1,43	1,43
Insumo	0004348	SINAPI	EPI - FAMILIA CARPINTEIRO DE FORMAS - HORISTA (ENCARGOS COMPLEMENTARES - COLETADO	Material	H	1,0000000	1,43	1,43
Insumo	0003737	SINAPI	SEGURO - HORISTA (COLETADO CAIXA - ENCARGOS COMPLEMENTARES)	Material	H	1,0000000	0,08	0,08
Insumo	0003737	SINAPI	TRANSPORTE - HORISTA (COLETADO CAIXA - ENCARGOS COMPLEMENTARES)	Material	H	1,0000000	0,85	0,85
Insumo	0003737	SINAPI	ALIMENTACAO - HORISTA (COLETADO CAIXA - ENCARGOS COMPLEMENTARES)	Material	H	1,0000000	4,52	4,52
				MO sem LS =>	24,02	LS => 0,00	MO com LS =>	24,02
				Valor do BDI =>	8,17		Valor com BDI =>	40,94

	Código	Banco	Descrição	Tipo	Und	Quant.	Valor Unit	Total
Composição	91999	SINAPI	TOMADA BAIXA DE EMBUTIR (1 MÓDULO), 2P+T 20 A, SEM SUPORTE E SEM PLACA - FORNECIMENTO E INSTALAÇÃO. AF_03/2023	Instalações Elétricas - Eletrodutos	UN	1,0000000	21,50	21,50
Composição Auxiliar	88247	SINAPI	AUXILIAR DE ELETRICISTA COM ENCARGOS COMPLEMENTARES	Livro SINAPI: Cálculos e	H	0,2420000	25,56	6,18
Composição Auxiliar	88264	SINAPI	ELETRICISTA COM ENCARGOS COMPLEMENTARES	Livro SINAPI: Cálculos e	H	0,2420000	33,94	8,21
Insumo	0003810	SINAPI	TOMADA 2P+T 20A, 250V (APENAS MODULO)	Material	UN	1,0000000	7,11	7,11
				MO sem LS =>	10,03	LS => 0,00	MO com LS =>	10,03
				Valor do BDI =>	5,36		Valor com BDI =>	26,86

	Código	Banco	Descrição	Tipo	Und	Quant.	Valor Unit	Total
Composição	92006	SINAPI	TOMADA BAIXA DE EMBUTIR (2 MÓDULOS), 2P+T 10 A, SEM SUPORTE E SEM PLACA - FORNECIMENTO E INSTALAÇÃO. AF_03/2023	Instalações Elétricas - Eletrodutos	UN	1,0000000	36,14	36,14
Composição Auxiliar	88247	SINAPI	AUXILIAR DE ELETRICISTA COM ENCARGOS COMPLEMENTARES	Livro SINAPI: Cálculos e	H	0,4210000	25,56	10,76
Composição Auxiliar	88264	SINAPI	ELETRICISTA COM ENCARGOS COMPLEMENTARES	Livro SINAPI: Cálculos e	H	0,4210000	33,94	14,28

ESTADO DA BAHIA

CÂMARA MUNICIPAL DE SOUTO SOARES

PROP:	CÂMARA MUNICIPAL DE SOUTO SOARES	BDI:	24,96%
OBRA / OBJETO:	AMPLIAÇÃO DA CÂMARA MUNICIPAL DE SOUTO SOARES	REF:	ORSE 09/25 SINAPI 09/25
		DATA:	12/2025
		LOCAL:	SOUTO SOARES /BA

CPU - COMPOSIÇÃO DE PREÇOS UNITÁRIOS

Insumo	SINAPI 0003810	TOMADA 2P+T 10A, 250V (APENAS MODULO)	Material		UN	2,0000000	5,55	11,10
			MO sem LS =>	17,46	LS =>	0,00	MO com LS =>	17,46
			Valor do BDI =>	9,02			Valor com BDI =>	45,16

	Código	Banco	Descrição	Tipo	Und	Quant.	Valor Unit	Total
Composição	86888	SINAPI	VASO SANITÁRIO SIFONADO COM CAIXA ACOPLADA LOUÇA BRANCA - FORNECIMENTO E INSTALAÇÃO.	Louças e Metais	UN	1,0000000	534,86	534,86
Composição Auxiliar	88316	SINAPI	SERVENTE COM ENCARGOS COMPLEMENTARES	Livro SINAPI: Cálculos e	H	0,4384000	24,37	10,68
Composição Auxiliar	88267	SINAPI	ENCANADOR OU BOMBEIRO HIDRÁULICO COM ENCARGOS COMPLEMENTARES	Livro SINAPI: Cálculos e	H	0,7791000	32,80	25,55
Insumo	0000438 4	SINAPI	PARAFUSO NIQUELADO COM ACABAMENTO CROMADO PARA FIXAR PECA SANITARIA, INCLUI PORCA CEGA, ARRUELA E BUCHA DE NYLON	Material	UN	2,0000000	25,97	51,94
Insumo	0001042	SINAPI	BACIA SANITARIA (VASO) COM CAIXA ACOPLADA, SIFAO APARENTE, DE LOUCA BRANCA (SEM	Material	UN	1,0000000	426,96	426,96
Insumo	0000613	SINAPI	ANEL DE VEDACAO, PVC FLEXIVEL, 100 MM, PARA SAIDA DE BACIA / VASO SANITARIO	Material	UN	1,0000000	10,04	10,04
Insumo	0003732	SINAPI	REJUNTE EPOXI, QUALQUER COR	Material	KG	0,0881000	110,06	9,69
				MO sem LS =>	25,86	LS =>	0,00	MO com LS =>	25,86
				Valor do BDI =>	133,50			Valor com BDI =>	668,36

	Código	Banco	Descrição	Tipo	Und	Quant.	Valor Unit	Total
Composição	90587	SINAPI	VIBRADOR DE IMERSÃO, DIÂMETRO DE PONTEIRA 45MM, MOTOR ELÉTRICO TRIFÁSICO POTÊNCIA DE 2 CV - CHI DIURNO. AF_06/2015	Custos Horários Produtivo e Improdutivo dos	CHI	1,0000000	0,52	0,52
Composição Auxiliar	90583	SINAPI	VIBRADOR DE IMERSÃO, DIÂMETRO DE PONTEIRA 45MM, MOTOR ELÉTRICO TRIFÁSICO POTÊNCIA DE 2 CV - JUROS. AF_06/2015	Depreciação, Juros, Impostos e Seguros,	H	1,0000000	0,09	0,09
Composição Auxiliar	90582	SINAPI	VIBRADOR DE IMERSÃO, DIÂMETRO DE PONTEIRA 45MM, MOTOR ELÉTRICO TRIFÁSICO POTÊNCIA DE 2 CV - DEPRECIAÇÃO. AF_06/2015	Depreciação, Juros, Impostos e Seguros,	H	1,0000000	0,43	0,43
				MO sem LS =>	0,00	LS =>	0,00	MO com LS =>	0,00
				Valor do BDI =>	0,12			Valor com BDI =>	0,64

	Código	Banco	Descrição	Tipo	Und	Quant.	Valor Unit	Total
Composição	90586	SINAPI	VIBRADOR DE IMERSÃO, DIÂMETRO DE PONTEIRA 45MM, MOTOR ELÉTRICO TRIFÁSICO POTÊNCIA DE 2 CV - CHP DIURNO. AF_06/2015	Custos Horários Produtivo e Improdutivo dos	CHP	1,0000000	1,41	1,41
Composição Auxiliar	90584	SINAPI	VIBRADOR DE IMERSÃO, DIÂMETRO DE PONTEIRA 45MM, MOTOR ELÉTRICO TRIFÁSICO POTÊNCIA DE 2 CV - MANUTENÇÃO. AF_06/2015	Depreciação, Juros, Impostos e Seguros,	H	1,0000000	0,33	0,33
Composição Auxiliar	90582	SINAPI	VIBRADOR DE IMERSÃO, DIÂMETRO DE PONTEIRA 45MM, MOTOR ELÉTRICO TRIFÁSICO POTÊNCIA DE 2 CV - DEPRECIAÇÃO. AF_06/2015	Depreciação, Juros, Impostos e Seguros,	H	1,0000000	0,43	0,43
Composição Auxiliar	90583	SINAPI	VIBRADOR DE IMERSÃO, DIÂMETRO DE PONTEIRA 45MM, MOTOR ELÉTRICO TRIFÁSICO POTÊNCIA DE 2 CV - JUROS. AF_06/2015	Depreciação, Juros, Impostos e Seguros,	H	1,0000000	0,09	0,09
Composição Auxiliar	90585	SINAPI	VIBRADOR DE IMERSÃO, DIÂMETRO DE PONTEIRA 45MM, MOTOR ELÉTRICO TRIFÁSICO POTÊNCIA DE 2 CV - MATERIAIS NA OPERAÇÃO. AF_06/2015	Depreciação, Juros, Impostos e Seguros,	H	1,0000000	0,56	0,56
				MO sem LS =>	0,00	LS =>	0,00	MO com LS =>	0,00
				Valor do BDI =>	0,35			Valor com BDI =>	1,76

	Código	Banco	Descrição	Tipo	Und	Quant.	Valor Unit	Total
Composição	90582	SINAPI	VIBRADOR DE IMERSÃO, DIÂMETRO DE PONTEIRA 45MM, MOTOR ELÉTRICO TRIFÁSICO POTÊNCIA DE 2 CV - DEPRECIAÇÃO. AF_06/2015	Depreciação, Juros, Impostos e Seguros,	H	1,0000000	0,43	0,43

ESTADO DA BAHIA
CÂMARA MUNICIPAL DE SOUTO SOARES
Rua Nova Jerusalém Nº 12, Centro - Souto Soares – Bahia – CEP 46990-000
CNPJ 07.176.398/0001-60 - Tel: (0xx75) 3339 – 2332
mail: camarasoutosoares@hotmail.com / licitacoescmss@gmail.com

ESTADO DA BAHIA

CÂMARA MUNICIPAL DE SOUTO SOARES

PROP:	CÂMARA MUNICIPAL DE SOUTO SOARES	BDI:	24,96%
OBRA / OBJETO:	AMPLIAÇÃO DA CÂMARA MUNICIPAL DE SOUTO SOARES	REF:	ORSE 09/25 SINAPI 09/25
		DATA:	12/2025
		LOCAL:	SOUTO SOARES /BA

CPU - COMPOSIÇÃO DE PREÇOS UNITÁRIOS

Insumo	SINAPI 0001389	VIBRADOR DE IMERSAO, DIAMETRO DA PONTEIRA DE *45* MM, COM MOTOR ELETRICO TRIFASICO DE	Equipamento para Aquisição		UN	0,0001280	3.366,77	0,43
			MO sem LS =>	0,00	LS =>	0,00	MO com LS =>	0,00
			Valor do BDI =>	0,10			Valor com BDI =>	0,53

	Código	Banco	Descrição	Tipo		Und	Quant.	Valor Unit	Total
Composição	90583	SINAPI	VIBRADOR DE IMERSÃO, DIÂMETRO DE PONTEIRA 45MM, MOTOR ELÉTRICO TRIFÁSICO POTÊNCIA DE 2 CV - JUROS. AF_06/2015	Depreciação, Juros, Impostos e Seguros,		H	1,0000000	0,09	0,09
Insumo	SINAPI 0001389		VIBRADOR DE IMERSAO, DIAMETRO DA PONTEIRA DE *45* MM, COM MOTOR ELETRICO TRIFASICO DE	Equipamento para Aquisição		UN	0,0000296	3.366,77	0,09
				MO sem LS =>	0,00	LS =>	0,00	MO com LS =>	0,00
				Valor do BDI =>	0,02			Valor com BDI =>	0,11

	Código	Banco	Descrição	Tipo		Und	Quant.	Valor Unit	Total
Composição	90584	SINAPI	VIBRADOR DE IMERSÃO, DIÂMETRO DE PONTEIRA 45MM, MOTOR ELÉTRICO TRIFÁSICO POTÊNCIA DE 2 CV - MANUTENÇÃO. AF_06/2015	Depreciação, Juros, Impostos e Seguros,		H	1,0000000	0,33	0,33
Insumo	SINAPI 0001389		VIBRADOR DE IMERSAO, DIAMETRO DA PONTEIRA DE *45* MM, COM MOTOR ELETRICO TRIFASICO DE	Equipamento para Aquisição		UN	0,0001000	3.366,77	0,33
				MO sem LS =>	0,00	LS =>	0,00	MO com LS =>	0,00
				Valor do BDI =>	0,08			Valor com BDI =>	0,41

	Código	Banco	Descrição	Tipo		Und	Quant.	Valor Unit	Total
Composição	90585	SINAPI	VIBRADOR DE IMERSÃO, DIÂMETRO DE PONTEIRA 45MM, MOTOR ELÉTRICO TRIFÁSICO POTÊNCIA DE 2 CV - MATERIAIS NA OPERAÇÃO. AF_06/2015	Depreciação, Juros, Impostos e Seguros,		H	1,0000000	0,56	0,56
Insumo	SINAPI 0000270		ENERGIA ELETRICA ATE 2000 KWH INDUSTRIAL, SEM DEMANDA	Franquia		KWH	0,5200000	1,09	0,56
				MO sem LS =>	0,00	LS =>	0,00	MO com LS =>	0,00
				Valor do BDI =>	0,13			Valor com BDI =>	0,69

	Código	Banco	Descrição	Tipo		Und	Quant.	Valor Unit	Total
Composição	88325	SINAPI	VIDRACEIRO COM ENCARGOS COMPLEMENTARES	Livro SINAPI: Cálculos e		H	1,0000000	25,17	25,17
Composição Auxiliar	95387	SINAPI	CURSO DE CAPACITAÇÃO PARA VIDRACEIRO (ENCARGOS COMPLEMENTARES) - HORISTA	Livro SINAPI: Cálculos e		H	1,0000000	0,23	0,23
Insumo	SINAPI 0004346		FERRAMENTAS - FAMILIA PEDREIRO - HORISTA (ENCARGOS COMPLEMENTARES - COLETADO	Material		H	1,0000000	0,78	0,78
Insumo	SINAPI 0001048		VIDRACEIRO (HORISTA)	Mão de Obra		H	1,0000000	15,97	15,97
Insumo	SINAPI 0003737		TRANSPORTE - HORISTA (COLETADO CAIXA - ENCARGOS COMPLEMENTARES)	Material		H	1,0000000	0,85	0,85
Insumo	SINAPI 0004348		EPI - FAMILIA PEDREIRO - HORISTA (ENCARGOS COMPLEMENTARES - COLETADO CAIXA)	Material		H	1,0000000	1,31	1,31
Insumo	SINAPI 0003737		ALIMENTACAO - HORISTA (COLETADO CAIXA - ENCARGOS COMPLEMENTARES)	Material		H	1,0000000	4,52	4,52
Insumo	SINAPI 0003737		SEGURO - HORISTA (COLETADO CAIXA - ENCARGOS COMPLEMENTARES)	Material		H	1,0000000	0,08	0,08
Insumo	SINAPI 0003737		EXAMES - HORISTA (COLETADO CAIXA - ENCARGOS COMPLEMENTARES)	Material		H	1,0000000	1,43	1,43
				MO sem LS =>	16,20	LS =>	0,00	MO com LS =>	16,20
				Valor do BDI =>	6,28			Valor com BDI =>	31,45

Total sem BDI	**372.401,80**
Total do BDI	**92.896,35**
Total Geral	**465.298,15**

ESTADO DA BAHIA
CÂMARA MUNICIPAL DE SOUTO SOARES
Rua Nova Jerusalém Nº 12, Centro - Souto Soares – Bahia – CEP 46990-000
CNPJ 07.176.398/0001-60 - Tel: (0xx75) 3339 – 2332
mail: camarasoutosoares@hotmail.com / licitacoescmss@gmail.com

ESTADO DA BAHIA

CÂMARA MUNICIPAL DE SOUTO SOARES

PROP:	CÂMARA MUNICIPAL DE SOUTO SOARES	BDI:	24,96%
OBRA / OBJETO:	AMPLIAÇÃO DA CÂMARA MUNICIPAL DE SOUTO SOARES	REF:	ORSE 09/25 SINAPI 09/25
		DATA:	12/2025
		LOCAL:	SOUTO SOARES /BA

CPU - COMPOSIÇÃO DE PREÇOS UNITÁRIOS

SOUTO SOARES / BA

CÂMARA MUNICIPAL DE SOUTO SOARES
CNPJ N.º 07.176.398/0001-60
ENG. GRIMALDO NASCIMENTO VEIGA
CREA: 0514653280

Grimaldo N. Veiga
Engenheiro Civil
CREA 0514653280

ESTADO DA BAHIA
CÂMARA MUNICIPAL DE SOUTO SOARES
Rua Nova Jerusalém Nº 12, Centro - Souto Soares – Bahia – CEP 46990-000
CNPJ 07.176.398/0001-60 - Tel: (0xx75) 3339 – 2332
mail: camarasoutosoares@hotmail.com / licitacoescmss@gmail.com

ESTADO DA BAHIA

CÂMARA MUNICIPAL DE SOUTO SOARES

PROP:	CÂMARA MUNICIPAL DE SOUTO SOARES	BDI:	24,96%
OBRA / OBJETO:	AMPLIAÇÃO DA CÂMARA MUNICIPAL DE SOUTO SOARES	REF:	ORSE 09/25 SINAPI 09/25
		DATA:	12/2025
		LOCAL:	SOUTO SOARES /BA

AMPLIAÇÃO DA CÂMARA MUNICIPAL DE SOUTO SOARES	R$ 465.298,15

Curva ABC de Serviços

Código	Banco	Descrição	Tipo	Und	Quant.	Valor Unit	Total	Peso (%)	Peso Acumulado (%)
87797	SINAPI	EMBOÇO OU MASSA ÚNICA EM ARGAMASSA TRAÇO 1:2:8, PREPARO MECÂNICO COM BETONEIRA 400 L, APLICADA MANUALMENTE EM PANOS CEGOS DE FACHADA (SEM PRESENÇA DE VÃOS), ESPESSURA DE 35 MM. AF_08/2022	Massa Única Externa	m²	621,33	85,64	53.210,70	11,44	11,44
103328	SINAPI	ALVENARIA DE VEDAÇÃO DE BLOCOS CERÂMICOS FURADOS NA HORIZONTAL DE 9X19X19 CM (ESPESSURA 9 CM) E ARGAMASSA DE ASSENTAMENTO COM PREPARO EM BETONEIRA. AF_12/2021	Alvenaria de Vedação	m²	310,8	133,59	41.519,77	8,92	20,36
92448	SINAPI	MONTAGEM E DESMONTAGEM DE FÔRMA DE VIGA, ESCORAMENTO COM PONTALETE DE MADEIRA, PÉ-DIREITO SIMPLES, EM MADEIRA SERRADA, 4 UTILIZAÇÕES. AF_09/2020	Fôrmas para Estruturas de Concreto Armado	m²	113,15	225,55	25.520,98	5,48	25,84
94213	SINAPI	TELHAMENTO COM TELHA DE AÇO/ALUMÍNIO E = 0,5 MM, COM ATÉ 2 ÁGUAS, INCLUSO IÇAMENTO. AF_07/2019	Telhamento para Cobertura	m²	257,83	78,39	20.211,29	4,34	30,19
87257	SINAPI	REVESTIMENTO CERÂMICO PARA PISO COM PLACAS TIPO ESMALTADA DE DIMENSÕES 60X60 CM APLICADA EM AMBIENTES DE ÁREA MAIOR QUE 10 M2. AF_02/2023_PE	Revestimentos Cerâmicos Internos	m²	232,48	69,50	16.157,36	3,47	33,66
92580	SINAPI	TRAMA DE AÇO COMPOSTA POR TERÇAS PARA TELHADOS DE ATÉ 2 ÁGUAS PARA TELHA ONDULADA DE FIBROCIMENTO, METÁLICA, PLÁSTICA OU TERMOACÚSTICA, INCLUSO TRANSPORTE VERTICAL. AF_07/2019	Estrutura e Trama para Cobertura	m²	257,83	59,46	15.330,57	3,29	36,95
87630	SINAPI	CONTRAPISO EM ARGAMASSA TRAÇO 1:4 (CIMENTO E AREIA), PREPARO MECÂNICO COM BETONEIRA 400 L, APLICADO EM ÁREAS SECAS SOBRE LAJE, ADERIDO, ACABAMENTO NÃO REFORÇADO, ESPESSURA 3CM. AF_07/2021	Contrapiso	m²	232,48	60,91	14.160,35	3,04	40,00
103682	SINAPI	CONCRETAGEM DE VIGAS E LAJES, FCK=25 MPA, PARA QUALQUER TIPO DE LAJE COM BALDES EM EDIFICAÇÃO TÉRREA - LANÇAMENTO, ADENSAMENTO E ACABAMENTO. AF_02/2022	Concretagem para Estruturas de Concreto Armado	m³	7,83	1.393,21	10.908,83	2,34	42,34
103314	SINAPI	INSTALAÇÃO DE PERGOLADO DE MADEIRA, EM MAÇARANDUBA, ANGELIM OU EQUIVALENTE DA REGIÃO, FIXADO COM CONCRETO SOBRE PISO DE CONCRETO EXISTENTE. AF_11/2021	Mobiliário Urbano	m²	31,725	338,46	10.737,64	2,31	44,65
88489	SINAPI	PINTURA LÁTEX ACRÍLICA PREMIUM, APLICAÇÃO MANUAL EM PAREDES, DUAS DEMÃOS. AF_04/2023	Pintura Interna	m²	583,42	18,00	10.501,56	2,26	46,91
103675	SINAPI	CONCRETAGEM DE VIGAS E LAJES, FCK=25 MPA, PARA LAJES MACIÇAS OU NERVURADAS COM USO DE BOMBA - LANÇAMENTO, ADENSAMENTO E ACABAMENTO. AF_02/2022_PS	Concretagem para Estruturas de Concreto Armado	m³	10,86	944,87	10.261,28	2,21	49,11
95241	SINAPI	LASTRO DE CONCRETO MAGRO, APLICADO EM PISOS, LAJES SOBRE SOLO OU RADIERS, ESPESSURA DE 5 CM. AF_01/2024	Lastro	m²	171,5836	54,32	9.320,42	2,00	51,12
91313	SINAPI	KIT DE PORTA DE MADEIRA PARA PINTURA, SEMI-OCA (LEVE OU MÉDIA), PADRÃO POPULAR, 70X210CM, ESPESSURA DE 3,5CM, ITENS INCLUSOS: DOBRADIÇAS, MONTAGEM E INSTALAÇÃO DO BATENTE, FECHADURA COM EXECUÇÃO DO FURO - FORNECIMENTO E INSTALAÇÃO. AF_12/2019	Esquadrias - Portas	UN	8,0	1.164,20	9.313,60	2,00	53,12
88495	SINAPI	EMASSAMENTO COM MASSA LÁTEX, APLICAÇÃO EM PAREDE, UMA DEMÃO, LIXAMENTO MANUAL. AF_04/2023	Pintura Interna	m²	583,42	15,94	9.299,71	2,00	55,12
92771	SINAPI	ARMAÇÃO DE LAJE DE ESTRUTURA CONVENCIONAL DE CONCRETO ARMADO UTILIZANDO AÇO CA-50 DE 10,0 MM - MONTAGEM. AF_06/2022	Armação para Estruturas de Concreto Armado	KG	684,1	12,00	8.209,20	1,76	56,88
102180	SINAPI	INSTALAÇÃO DE VIDRO TEMPERADO, E = 8 MM, ENCAIXADO EM PERFIL U. AF_01/2021_PS	Vidros e Espelhos	m²	12,96	612,29	7.935,27	1,71	58,59
99059	SINAPI	LOCAÇÃO CONVENCIONAL DE OBRA, UTILIZANDO GABARITO DE TÁBUAS CORRIDAS PONTALETADAS A CADA 2,00M - 2 UTILIZAÇÕES. AF_03/2024	Locação de Obras	M	85,43	87,83	7.503,31	1,61	60,20

ESTADO DA BAHIA
CÂMARA MUNICIPAL DE SOUTO SOARES
Rua Nova Jerusalém Nº 12, Centro - Souto Soares – Bahia – CEP 46990-000
CNPJ 07.176.398/0001-60 - Tel: (0xx75) 3339 – 2332
mail: camarasoutosoares@hotmail.com / licitacoescmss@gmail.com

ESTADO DA BAHIA

CÂMARA MUNICIPAL DE SOUTO SOARES

PROP:	CÂMARA MUNICIPAL DE SOUTO SOARES	BDI:	24,96%
OBRA / OBJETO:	AMPLIAÇÃO DA CÂMARA MUNICIPAL DE SOUTO SOARES	REF:	ORSE 09/25 SINAPI 09/25
		DATA:	12/2025
		LOCAL:	SOUTO SOARES /BA

87905	SINAPI	CHAPISCO APLICADO EM ALVENARIA (COM PRESENÇA DE VÃOS) E ESTRUTURAS DE CONCRETO DE FACHADA, COM COLHER DE PEDREIRO. ARGAMASSA TRAÇO 1:3 COM PREPARO EM BETONEIRA 400L. AF_10/2022	Chapisco	m²	621,33	12,07	7.499,45	1,61	61,81
92435	SINAPI	MONTAGEM E DESMONTAGEM DE FÔRMA DE PILARES RETANGULARES E ESTRUTURAS SIMILARES, PÉ-DIREITO SIMPLES, EM CHAPA DE MADEIRA COMPENSADA PLASTIFICADA, 12 UTILIZAÇÕES. AF_09/2020	Fôrmas para Estruturas de Concreto Armado	m²	95,07	74,57	7.089,36	1,52	63,33
103669	SINAPI	CONCRETAGEM DE PILARES, FCK = 25 MPA, COM USO DE BALDES - LANÇAMENTO, ADENSAMENTO E ACABAMENTO. AF_02/2022	Concretagem para Estruturas de Concreto Armado	m³	4,92	1.368,64	6.733,70	1,45	64,78
92762	SINAPI	ARMAÇÃO DE PILAR OU VIGA DE ESTRUTURA CONVENCIONAL DE CONCRETO ARMADO UTILIZANDO AÇO CA-50 DE 10,0 MM - MONTAGEM. AF_06/2022	Armação para Estruturas de Concreto Armado	KG	502,0	12,68	6.365,36	1,37	66,15
102183	SINAPI	PORTA PIVOTANTE DE VIDRO TEMPERADO, 2 FOLHAS DE 90X210 CM, ESPESSURA DE 10MM, INCLUSIVE ACESSÓRIOS. AF_01/2021	Vidros e Espelhos	UN	2,0	3.045,10	6.090,20	1,31	67,46
92759	SINAPI	ARMAÇÃO DE PILAR OU VIGA DE ESTRUTURA CONVENCIONAL DE CONCRETO ARMADO UTILIZANDO AÇO CA-60 DE 5,0 MM - MONTAGEM. AF_06/2022	Armação para Estruturas de Concreto Armado	KG	295,1	17,48	5.158,34	1,11	68,57
96113	SINAPI	FORRO EM PLACAS DE GESSO, PARA AMBIENTES COMERCIAIS. AF_08/2023_PS	Forros	m²	78,78	64,76	5.101,79	1,10	69,66
14051	ORSE	Porta de correr em vidro temperado incolor 10mm, inclusive fechadura, puxador, trilhos e roldanas	Vidros Temperados	m²	4,2	1.185,74	4.980,10	1,07	70,73
88494	SINAPI	EMASSAMENTO COM MASSA LÁTEX, APLICAÇÃO EM TETO, UMA DEMÃO. LIXAMENTO MANUAL. AF_04/2023	Pintura Interna	m²	160,78	29,97	4.818,57	1,04	71,77
87273	SINAPI	REVESTIMENTO CERÂMICO PARA PAREDES INTERNAS COM PLACAS TIPO ESMALTADA DE DIMENSÕES 33X45 CM APLICADAS NA ALTURA INTEIRA DAS PAREDES. AF_02/2023_PE	Revestimentos Cerâmicos Internos	m²	57,25	79,43	4.547,36	0,98	72,75
91933	SINAPI	CABO DE COBRE FLEXÍVEL ISOLADO, 10 MM², ANTI-CHAMA 0,6/1,0 KV, PARA CIRCUITOS TERMINAIS - FORNECIMENTO E INSTALAÇÃO. AF_03/2023	Instalações Elétricas - Eletrodutos Embutidos, Cabos, Caixas, Tomadas e Interruptores	M	177,4	21,78	3.863,77	0,83	73,58
92769	SINAPI	ARMAÇÃO DE LAJE DE ESTRUTURA CONVENCIONAL DE CONCRETO ARMADO UTILIZANDO AÇO CA-50 DE 6,3 MM - MONTAGEM. AF_06/2022	Armação para Estruturas de Concreto Armado	KG	254,6	15,05	3.831,73	0,82	74,40
96536	SINAPI	FABRICAÇÃO, MONTAGEM E DESMONTAGEM DE FÔRMA PARA VIGA BALDRAME, EM MADEIRA SERRADA, E=25 MM, 4 UTILIZAÇÕES. AF_01/2024	Fundações Rasas (Blocos, Sapatas, Vigas Baldrame)	m²	39,26	97,36	3.822,35	0,82	75,22
91927	SINAPI	CABO DE COBRE FLEXÍVEL ISOLADO, 2,5 MM², ANTI-CHAMA 0,6/1,0 KV, PARA CIRCUITOS TERMINAIS - FORNECIMENTO E INSTALAÇÃO. AF_03/2023	Instalações Elétricas - Eletrodutos Embutidos, Cabos, Caixas, Tomadas e Interruptores	M	574,3	6,57	3.773,15	0,81	76,03
88488	SINAPI	PINTURA LÁTEX ACRÍLICA PREMIUM, APLICAÇÃO MANUAL EM TETO, DUAS DEMÃOS. AF_04/2023	Pintura Interna	m²	160,78	21,46	3.450,33	0,74	76,77
96535	SINAPI	FABRICAÇÃO, MONTAGEM E DESMONTAGEM DE FÔRMA PARA SAPATA, EM MADEIRA SERRADA, E=25 MM, 4 UTILIZAÇÕES. AF_01/2024	Fundações Rasas (Blocos, Sapatas, Vigas Baldrame)	m²	17,73	192,46	3.412,31	0,73	77,51
104790	SINAPI	DEMOLIÇÃO DE PISO DE CONCRETO SIMPLES, DE FORMA MECANIZADA COM MARTELETE, SEM REAPROVEITAMENTO. AF_09/2023	Demolições e Remoções	m²	20,18	168,05	3.391,24	0,73	78,24
88485	SINAPI	FUNDO SELADOR ACRÍLICO, APLICAÇÃO MANUAL EM PAREDE, UMA DEMÃO. AF_04/2023	Pintura Interna	m²	564,92	5,87	3.316,08	0,71	78,95
92761	SINAPI	ARMAÇÃO DE PILAR OU VIGA DE ESTRUTURA CONVENCIONAL DE CONCRETO ARMADO UTILIZANDO AÇO CA-50 DE 8,0 MM - MONTAGEM. AF_06/2022	Armação para Estruturas de Concreto Armado	KG	227,3	14,45	3.284,48	0,71	79,65
92538	SINAPI	MONTAGEM E DESMONTAGEM DE FÔRMA DE LAJE MACIÇA, PÉ-DIREITO SIMPLES, EM CHAPA DE MADEIRA COMPENSADA PLASTIFICADA, 18 UTILIZAÇÕES. AF_09/2020	Fôrmas para Estruturas de Concreto Armado	m²	77,54	41,79	3.240,39	0,70	80,35
100327	SINAPI	RUFO EXTERNO/INTERNO EM CHAPA DE AÇO GALVANIZADO NÚMERO 26, CORTE DE 33 CM, INCLUSO IÇAMENTO. AF_07/2019	Telhamento para Cobertura	M	43,12	71,00	3.061,52	0,66	81,01
94229	SINAPI	CALHA EM CHAPA DE AÇO GALVANIZADO NÚMERO 24, DESENVOLVIMENTO DE 100 CM, INCLUSO TRANSPORTE VERTICAL. AF_07/2019	Telhamento para Cobertura	M	15,1	202,71	3.060,92	0,66	81,67

ESTADO DA BAHIA
CÂMARA MUNICIPAL DE SOUTO SOARES
Rua Nova Jerusalém Nº 12, Centro - Souto Soares – Bahia – CEP 46990-000
CNPJ 07.176.398/0001-60 - Tel: (0xx75) 3339 – 2332
mail: camarasoutosoares@hotmail.com / licitacoescmss@gmail.com

ESTADO DA BAHIA

CÂMARA MUNICIPAL DE SOUTO SOARES

PROP:	CÂMARA MUNICIPAL DE SOUTO SOARES	BDI:	24,96%
OBRA / OBJETO:	AMPLIAÇÃO DA CÂMARA MUNICIPAL DE SOUTO SOARES	REF:	ORSE 09/25 SINAPI 09/25
		DATA:	12/2025
		LOCAL:	SOUTO SOARES /BA

91854	SINAPI	ELETRODUTO FLEXÍVEL CORRUGADO, PVC, DN 25 MM (3/4"), PARA CIRCUITOS TERMINAIS, INSTALADO EM PAREDE - FORNECIMENTO E INSTALAÇÃO. AF_03/2023	Instalações Elétricas - Eletrodutos Embutidos, Cabos, Caixas, Tomadas e Interruptores	M	237,8	12,83	3.050,97	0,66	82,32
CPU 01	Próprio	PISO DE GRAMA SINTÉTICA - FORNECIMENTO E INSTALAÇÃO		un	16,39	179,54	2.942,66	0,63	82,95
96556	SINAPI	CONCRETAGEM DE SAPATA, FCK 30 MPA, COM USO DE JERICA - LANÇAMENTO, ADENSAMENTO E ACABAMENTO. AF_01/2024	Fundações Rasas (Blocos, Sapatas, Vigas Baldrame)	m³	2,26	1.284,13	2.902,13	0,62	83,58
13541	ORSE	Lavatório / cuba de sobrepor quadrada sem mesa em louça branca, *30 x 30*cm, com sifão, engate e válvula cromados, exclusive torneira	Louças e Metais Sanitários	un	2,0	1.427,58	2.855,16	0,61	84,19
51	ORSE	Placa de obra em chapa aço galvanizado, instalada - Rev 02_01/2022	Mobilização / Instalações Provisórias /	m²	6,0	473,81	2.842,86	0,61	84,80
7393	ORSE	Laje pré-fabricada treliçada para piso ou cobertura, intereixo 38cm, h=12cm, el. enchimento em EPS h=8cm, inclusive escoramento em madeira e capeamento 4cm.	Estruturas Pre-Moldadas de Concreto	m²	13,2691	201,89	2.678,89	0,58	85,38
97622	SINAPI	DEMOLIÇÃO DE ALVENARIA DE BLOCO FURADO, DE FORMA MANUAL, SEM REAPROVEITAMENTO. AF_09/2023	Demolições e Remoções	m³	31,9	81,67	2.605,27	0,56	85,94
96555	SINAPI	CONCRETAGEM DE BLOCO DE COROAMENTO OU VIGA BALDRAME, FCK 30 MPA, COM USO DE JERICA - LANÇAMENTO, ADENSAMENTO E ACABAMENTO. AF_01/2024	Fundações Rasas (Blocos, Sapatas, Vigas Baldrame)	m³	2,32	1.061,04	2.461,61	0,53	86,47
98557	SINAPI	IMPERMEABILIZAÇÃO DE SUPERFÍCIE COM EMULSÃO ASFÁLTICA, 2 DEMÃOS. AF_09/2023	Impermeabilização, Proteção Mecânica e	m²	39,26	61,23	2.403,88	0,52	86,98
92008	SINAPI	TOMADA BAIXA DE EMBUTIR (2 MÓDULOS), 2P+T 10 A, INCLUINDO SUPORTE E PLACA - FORNECIMENTO E INSTALAÇÃO. AF_03/2023	Instalações Elétricas - Eletrodutos Embutidos, Cabos, Caixas, Tomadas e Interruptores	UN	39,0	58,59	2.285,01	0,49	87,48
99837	SINAPI	GUARDA-CORPO DE AÇO GALVANIZADO DE 1,10M, MONTANTES TUBULARES DE 1.1/4" ESPAÇADOS DE 1,20M, TRAVESSA SUPERIOR DE 1.1/2", GRADIL FORMADO POR TUBOS HORIZONTAIS DE 1" E VERTICAIS DE 3/4", FIXADO COM CHUMBADOR MECÂNICO. AF_04/2019_PS	Guarda-Corpo, Corrimão e Grade para Esquadrias	M	2,6	849,24	2.208,02	0,47	87,95
13671	ORSE	Luminária plafon de sobropor em LED 29.5x29.5 cm, 24w 4000K bivolt, Avant ou similar	Luminárias Internas	un	17,0	114,88	1.952,96	0,42	88,37
102181	SINAPI	INSTALAÇÃO DE VIDRO TEMPERADO, E = 10 MM, ENCAIXADO EM PERFIL U. AF_01/2021_PS	Vidros e Espelhos	m²	2,6	729,82	1.897,53	0,41	88,78
104918	SINAPI	ARMAÇÃO DE SAPATA ISOLADA, VIGA BALDRAME E SAPATA CORRIDA UTILIZANDO AÇO CA-50 DE 8 MM - MONTAGEM. AF_01/2024	Fundações Rasas (Blocos, Sapatas, Vigas Baldrame)	KG	104,9	17,23	1.807,42	0,39	89,17
104919	SINAPI	ARMAÇÃO DE SAPATA ISOLADA, VIGA BALDRAME E SAPATA CORRIDA UTILIZANDO AÇO CA-50 DE 10 MM - MONTAGEM. AF_01/2024	Fundações Rasas (Blocos, Sapatas, Vigas Baldrame)	KG	110,2	15,14	1.668,42	0,36	89,52
91925	SINAPI	CABO DE COBRE FLEXÍVEL ISOLADO, 1,5 MM², ANTI-CHAMA 0,6/1,0 KV, PARA CIRCUITOS TERMINAIS - FORNECIMENTO E INSTALAÇÃO. AF_03/2023	Instalações Elétricas - Eletrodutos Embutidos, Cabos, Caixas, Tomadas e Interruptores	M	341,8	4,88	1.667,98	0,36	89,88
94342	SINAPI	ATERRO MANUAL DE VALAS COM AREIA PARA ATERRO. AF_08/2023	Aterro e Reaterro de Valas	m³	10,383	159,57	1.656,81	0,36	90,24
91940	SINAPI	CAIXA RETANGULAR 4" X 2" MÉDIA (1,30 M DO PISO), PVC, INSTALADA EM PAREDE - FORNECIMENTO E INSTALAÇÃO. AF_03/2023	Instalações Elétricas - Eletrodutos Embutidos, Cabos, Caixas, Tomadas e Interruptores	UN	66,0	25,06	1.653,96	0,36	90,59
12096	ORSE	Luminária tipo spot de Sobrepor SR08-S da Abalux ou similar para lâmpada PAR 30	Luminárias Internas	un	8,0	206,10	1.648,80	0,35	90,95
96523	SINAPI	ESCAVAÇÃO MANUAL PARA BLOCO DE COROAMENTO OU SAPATA (INCLUINDO ESCAVAÇÃO PARA COLOCAÇÃO DE FÔRMAS). AF_01/2024	Fundações Rasas (Blocos, Sapatas, Vigas Baldrame)	m³	12,114	135,65	1.643,26	0,35	91,30
104920	SINAPI	ARMAÇÃO DE BLOCO, SAPATA ISOLADA, VIGA BALDRAME E SAPATA CORRIDA UTILIZANDO AÇO CA-50 DE 12,5 MM - MONTAGEM. AF_01/2024	Fundações Rasas (Blocos, Sapatas, Vigas Baldrame)	KG	116,5	12,77	1.487,70	0,32	91,62
92768	SINAPI	ARMAÇÃO DE LAJE DE ESTRUTURA CONVENCIONAL DE CONCRETO ARMADO UTILIZANDO AÇO CA-60 DE 5,0 MM - MONTAGEM. AF_06/2022	Armação para Estruturas de Concreto Armado	KG	88,1	16,65	1.466,86	0,32	91,94

ESTADO DA BAHIA
CÂMARA MUNICIPAL DE SOUTO SOARES
Rua Nova Jerusalém Nº 12, Centro - Souto Soares – Bahia – CEP 46990-000
CNPJ 07.176.398/0001-60 - Tel: (0xx75) 3339 – 2332
mail: camarasoutosoares@hotmail.com / licitacoescmss@gmail.com

ESTADO DA BAHIA

CÂMARA MUNICIPAL DE SOUTO SOARES

PROP:	CÂMARA MUNICIPAL DE SOUTO SOARES	BDI:	24,96%
OBRA / OBJETO:	AMPLIAÇÃO DA CÂMARA MUNICIPAL DE SOUTO SOARES	REF:	ORSE 09/25 SINAPI 09/25
		DATA:	12/2025
		LOCAL:	SOUTO SOARES /BA

86932	SINAPI	VASO SANITÁRIO SIFONADO COM CAIXA ACOPLADA LOUÇA BRANCA - PADRÃO MÉDIO, INCLUSO ENGATE FLEXÍVEL EM METAL CROMADO, 1/2 X 40CM - FORNECIMENTO E INSTALAÇÃO. AF_01/2020	Louças e Metais	UN	2,0	722,80	1.445,60	0,31	92,25
8637	ORSE	Chapim de concreto pré-moldado	Peitoris e Tampos de Balcões	m	21,66	64,50	1.397,07	0,30	92,55
105023	SINAPI	VERGA MOLDADA IN LOCO EM CONCRETO, ESPESSURA DE "15" CM. AF_03/2024	Vergas, contravergas e fixação de alvenaria	M	15,8	87,79	1.387,08	0,30	92,85
9880	ORSE	Planta - Palmeira cica (cyca revoluta) h=1,00m, fornecimento e plantio	Paisagismo	un	2,0	687,70	1.375,40	0,30	93,14
1889	ORSE	Espelho plano 4mm	Espelhos	m²	2,16	625,08	1.350,17	0,29	93,43
CPU 03	Próprio	DISPOSITIVO CONTRA SURTO - DPS 80 KA		un	6,0	217,49	1.304,94	0,28	93,71
104916	SINAPI	ARMAÇÃO DE SAPATA ISOLADA, VIGA BALDRAME E SAPATA CORRIDA UTILIZANDO AÇO CA-60 DE 5 MM - MONTAGEM. AF_01/2024	Fundações Rasas (Blocos, Sapatas, Vigas Baldrame)	KG	60,2	21,30	1.282,26	0,28	93,99
7714	ORSE	Luminária tipo arandela em alumínio escovado cor branco, linha Decoratta, Magiluz ou similar, inclusive lâmpada	Luminárias Externas	un	9,0	139,98	1.259,82	0,27	94,26
100701	SINAPI	PORTA DE FERRO, DE ABRIR, TIPO GRADE COM CHAPA, COM GUARNIÇÕES. AF_12/2019	Esquadrias - Portas	m²	2,2	571,64	1.257,60	0,27	94,53
92763	SINAPI	ARMAÇÃO DE PILAR OU VIGA DE ESTRUTURA CONVENCIONAL DE CONCRETO ARMADO UTILIZANDO AÇO CA-50 DE 12,5 MM - MONTAGEM. AF_06/2022	Armação para Estruturas de Concreto Armado	KG	112,3	10,54	1.183,64	0,25	94,78
1988	ORSE	Peitoril granito cinza polido, c/ largura = 17 cm, esp = 2 cm	Peitoris e Tampos de Balcões	m	7,2	163,02	1.173,74	0,25	95,04
88484	SINAPI	FUNDO SELADOR ACRÍLICO, APLICAÇÃO MANUAL EM TETO, UMA DEMÃO. AF_04/2023	Pintura Interna	m²	160,78	7,28	1.170,47	0,25	95,29
11150	ORSE	Bancada em granito verde ubatuba, e = 2cm	Conversão InfoWOrca	m²	1,08	1.016,63	1.097,96	0,24	95,52
13594	ORSE	Fita de LED com fonte bivolt, 5m, e = 8mm, 2.700K (luz amarela), tipo cob, g-light ou similar	Aparelhos, Utensílios e Equipamentos Elétricos	un	6,0	163,67	982,02	0,21	95,73
89578	SINAPI	TUBO PVC, SÉRIE R, ÁGUA PLUVIAL, DN 100 MM, FORNECIDO E INSTALADO EM CONDUTORES VERTICAIS DE ÁGUAS PLUVIAIS. AF_06/2022	Instalações Prediais de Águas Pluviais - Tubos, Conexões, Caixas e Ralos	M	23,9	37,58	898,16	0,19	95,93
91845	SINAPI	ELETRODUTO FLEXÍVEL CORRUGADO REFORÇADO, PVC, DN 25 MM (3/4"), PARA CIRCUITOS TERMINAIS, INSTALADO EM LAJE - FORNECIMENTO E INSTALAÇÃO. AF_03/2023	Instalações Elétricas - Eletrodutos Embutidos, Cabos, Caixas, Tomadas e Interruptores	M	89,1	10,07	897,23	0,19	96,12
89355	SINAPI	TUBO, PVC, SOLDÁVEL, DE 20MM, INSTALADO EM RAMAL OU SUB-RAMAL DE ÁGUA - FORNECIMENTO E INSTALAÇÃO. AF_06/2022	Instalações Prediais de Água Fria em PVC	M	30,2	28,22	852,24	0,18	96,30
2450	ORSE	Limpeza geral	Limpeza	m²	248,87	3,08	766,51	0,16	96,47
96135	SINAPI	APLICAÇÃO MANUAL DE MASSA ACRÍLICA EM PAREDES EXTERNAS DE CASAS, DUAS DEMÃOS. AF_03/2024	Pintura Externa	m²	18,5	40,09	741,66	0,16	96,63
11148	ORSE	Exaustor para banheiro, bivolt, ref.: C 80 A, da Ventokit ou similar - fornecimento e instalação	Aparelhos, Utensílios e Equipamentos Elétricos	un	2,0	345,25	690,50	0,15	96,78
102213	SINAPI	PINTURA VERNIZ (INCOLOR) ALQUÍDICO EM MADEIRA, USO INTERNO E EXTERNO, 2 DEMÃOS. AF_01/2021	Pintura em Madeira	m²	23,52	29,31	689,37	0,15	96,92
92760	SINAPI	ARMAÇÃO DE PILAR OU VIGA DE ESTRUTURA CONVENCIONAL DE CONCRETO ARMADO UTILIZANDO AÇO CA-50 DE 6,3 MM - MONTAGEM. AF_06/2022	Armação para Estruturas de Concreto Armado	KG	42,2	15,85	668,87	0,14	97,07
102605	SINAPI	CAIXA D´ÁGUA EM POLIETILENO, 500 LITROS - FORNECIMENTO E INSTALAÇÃO. AF_06/2021	Caixas de Água para Edificações	UN	2,0	332,40	664,80	0,14	97,21
94792	SINAPI	REGISTRO DE GAVETA BRUTO, LATÃO, ROSCÁVEL, 1", COM ACABAMENTO E CANOPLA CROMADOS - FORNECIMENTO E INSTALAÇÃO. AF_08/2021	Válvulas e Registros para Sistemas Prediais	UN	4,0	152,00	608,00	0,13	97,34
CPU 02	Próprio	SOLEIRA GRANITO CINZA ANDORINHA ESP = 2CM		un	1,83	329,99	603,88	0,13	97,47
105029	SINAPI	CONTRAVERGA MOLDADA IN LOCO EM CONCRETO, ESPESSURA DE "15" CM. AF_03/2024	Vergas, contravergas e fixação de alvenaria	M	8,7	66,06	574,72	0,12	97,59

ESTADO DA BAHIA
CÂMARA MUNICIPAL DE SOUTO SOARES
Rua Nova Jerusalém Nº 12, Centro - Souto Soares – Bahia – CEP 46990-000
CNPJ 07.176.398/0001-60 - Tel: (0xx75) 3339 – 2332
mail: camarasoutosoares@hotmail.com / licitacoescmss@gmail.com

ESTADO DA BAHIA

CÂMARA MUNICIPAL DE SOUTO SOARES

PROP:	CÂMARA MUNICIPAL DE SOUTO SOARES	BDI:	24,96%
OBRA / OBJETO:	AMPLIAÇÃO DA CÂMARA MUNICIPAL DE SOUTO SOARES	REF:	ORSE 09/25 SINAPI 09/25
		DATA:	12/2025
		LOCAL:	SOUTO SOARES /BA

91937	SINAPI	CAIXA OCTOGONAL 3" X 3", PVC, INSTALADA EM LAJE - FORNECIMENTO E INSTALAÇÃO. AF_03/2023	Instalações Elétricas - Eletrodutos Embutidos, Cabos, Caixas, Tomadas e	UN	24,0	21,14	507,36	0,11	97,70
4719	ORSE	Caixa de águas pluviais em pvc 300mm	Conversão InfoWOrca	un	1,0	477,75	477,75	0,10	97,81
12223	ORSE	Quadro de distribuição de embutir, em chapa de aço, para até 12 disjuntores, com barramento, padrão DIN, exclusive disjuntores	Conversão InfoWOrca	un	1,0	468,96	468,96	0,10	97,91
10352	ORSE	Luminária tipo spot de embutir com lâmpada led 15w	Luminárias Internas	un	4,0	113,13	452,52	0,10	98,00
89712	SINAPI	TUBO PVC, SERIE NORMAL, ESGOTO PREDIAL, DN 50 MM, FORNECIDO E INSTALADO EM RAMAL DE DESCARGA OU RAMAL DE ESGOTO SANITÁRIO. AF_08/2022	Instalações Prediais de Esgoto - Tubos e Conexões	M	12,7	35,35	448,94	0,10	98,10
89714	SINAPI	TUBO PVC, SERIE NORMAL, ESGOTO PREDIAL, DN 100 MM, FORNECIDO E INSTALADO EM RAMAL DE DESCARGA OU RAMAL DE ESGOTO SANITÁRIO. AF_08/2022	Instalações Prediais de Esgoto - Tubos e Conexões	M	9,0	49,24	443,16	0,10	98,20
86915	SINAPI	TORNEIRA CROMADA DE MESA, 1/2" OU 3/4", PARA LAVATÓRIO, PADRÃO MÉDIO - FORNECIMENTO E INSTALAÇÃO. AF_01/2020	Louças e Metais	UN	2,0	194,56	389,12	0,08	98,28
93382	SINAPI	REATERRO MANUAL DE VALAS, COM COMPACTADOR DE SOLOS DE PERCUSSÃO. AF_08/2023	Aterro e Reaterro de Valas	m³	9,854	38,20	376,42	0,08	98,36
89446	SINAPI	TUBO, PVC, SOLDÁVEL, DE 25MM, INSTALADO EM PRUMADA DE ÁGUA - FORNECIMENTO E INSTALAÇÃO. AF_06/2022	Instalações Prediais de Água Fria em PVC	M	54,3	6,52	354,03	0,08	98,44
11751	ORSE	Fornecimento e instalação de caixa de passagem em alumínio (15 x 15 x 10 cm)	Pontos de Suprimento de Lógica	un	3,0	113,17	339,51	0,07	98,51
12208	ORSE	Porta papel toalha para papel interfolha 2 ou 3 dobras, injetado com a frenteem plástico ABS branco, com visor frontal para controle de substituição do papel interfolha e fundo em Plástico ABS cinza.	Louças e Metais Sanitários	un	2,0	161,31	322,62	0,07	98,58
97629	SINAPI	DEMOLIÇÃO DE LAJES, EM CONCRETO ARMADO, DE FORMA MECANIZADA COM MARTELETE, SEM REAPROVEITAMENTO. AF_09/2023	Demolições e Remoções	m²	2,06	154,70	318,68	0,07	98,65
100757	SINAPI	PINTURA COM TINTA ALQUÍDICA DE ACABAMENTO (ESMALTE SINTÉTICO ACETINADO) PULVERIZADA SOBRE SUPERFÍCIES METÁLICAS (EXCETO PERFIL) EXECUTADO EM OBRA (02 DEMÃOS). AF_01/2020_PE	Pintura em Superfícies Metálicas	m²	4,4	71,23	313,41	0,07	98,71
89447	SINAPI	TUBO, PVC, SOLDÁVEL, DE 32MM, INSTALADO EM PRUMADA DE ÁGUA - FORNECIMENTO E INSTALAÇÃO. AF_06/2022	Instalações Prediais de Água Fria em PVC	M	20,4	12,79	260,91	0,06	98,77
89778	SINAPI	LUVA SIMPLES, PVC, SERIE NORMAL, ESGOTO PREDIAL, DN 100 MM, JUNTA ELÁSTICA, FORNECIDO E INSTALADO EM RAMAL DE DESCARGA OU RAMAL DE ESGOTO SANITÁRIO. AF_08/2022	Instalações Prediais de Esgoto - Tubos e Conexões	UN	11,0	21,93	241,23	0,05	98,82
89733	SINAPI	CURVA CURTA 90 GRAUS, PVC, SERIE NORMAL, ESGOTO PREDIAL, DN 50 MM, JUNTA ELÁSTICA, FORNECIDO E INSTALADO EM RAMAL DE DESCARGA OU RAMAL DE ESGOTO SANITÁRIO. AF_08/2022	Instalações Prediais de Esgoto - Tubos e Conexões	UN	8,0	28,56	228,48	0,05	98,87
91953	SINAPI	INTERRUPTOR SIMPLES (1 MÓDULO), 10A/250V, INCLUINDO SUPORTE E PLACA - FORNECIMENTO E INSTALAÇÃO. AF_03/2023	Instalações Elétricas - Eletrodutos Embutidos, Cabos, Caixas, Tomadas e Interruptores	UN	6,0	36,76	220,56	0,05	98,92
94705	SINAPI	ADAPTADOR COM FLANGE E ANEL DE VEDAÇÃO, PVC, SOLDÁVEL, DN 40 MM X 1 1/4", INSTALADO EM RESERVAÇÃO PREDIAL DE ÁGUA - FORNECIMENTO E INSTALAÇÃO. AF_04/2024	Instalações Hidráulicas - Reservação e Bombas de Recalque	UN	5,0	44,07	220,35	0,05	98,97
95695	SINAPI	CURVA 90 GRAUS, PVC, SERIE R, ÁGUA PLUVIAL, DN 100 MM, JUNTA ELÁSTICA, FORNECIDO E INSTALADO EM CONDUTORES VERTICAIS DE ÁGUAS PLUVIAIS. AF_06/2022	Instalações Prediais de Águas Pluviais - Tubos, Conexões, Caixas e Ralos	UN	3,0	71,55	214,65	0,05	99,01
13670	ORSE	Luminária plafon de sobropor em LED 22.5x22.5 cm, 18w 4000K bivolt, Avant ou similar	Luminárias Internas	un	3,0	70,68	212,04	0,05	99,06
89748	SINAPI	CURVA CURTA 90 GRAUS, PVC, SERIE NORMAL, ESGOTO PREDIAL, DN 100 MM, JUNTA ELÁSTICA, FORNECIDO E INSTALADO EM RAMAL DE DESCARGA OU RAMAL DE ESGOTO SANITÁRIO. AF_08/2022	Instalações Prediais de Esgoto - Tubos e Conexões	UN	4,0	51,02	204,08	0,04	99,10
12511	ORSE	Dispenser, em plástico, para papel higiênico em rolo	Louças e Metais Sanitários	un	2,0	93,23	186,46	0,04	99,14

ESTADO DA BAHIA
CÂMARA MUNICIPAL DE SOUTO SOARES
Rua Nova Jerusalém Nº 12, Centro - Souto Soares – Bahia – CEP 46990-000
CNPJ 07.176.398/0001-60 - Tel: (0xx75) 3339 – 2332
mail: camarasoutosoares@hotmail.com / licitacoescmss@gmail.com

ESTADO DA BAHIA

CÂMARA MUNICIPAL DE SOUTO SOARES

PROP:	CÂMARA MUNICIPAL DE SOUTO SOARES	BDI:	24,96%
OBRA / OBJETO:	AMPLIAÇÃO DA CÂMARA MUNICIPAL DE SOUTO SOARES	REF:	ORSE 09/25 SINAPI 09/25
		DATA:	12/2025
		LOCAL:	SOUTO SOARES /BA

12222	ORSE	Quadro de distribuição de embutir, em chapa de aço, para até 08 disjuntores, com barramento, padrão DIN, exclusive disjuntores	Conversão InfoWOrca	un	1,0	180,71	180,71	0,04	99,18
91856	SINAPI	ELETRODUTO FLEXÍVEL CORRUGADO, PVC, DN 32 MM (1"), PARA CIRCUITOS TERMINAIS, INSTALADO EM PAREDE - FORNECIMENTO E INSTALAÇÃO. AF_03/2023	Instalações Elétricas - Eletrodutos Embutidos, Cabos, Caixas, Tomadas e Interruptores	M	11,2	16,00	179,20	0,04	99,22
103037	SINAPI	REGISTRO DE ESFERA, PVC, ROSCÁVEL, COM VOLANTE, 1" - FORNECIMENTO E INSTALAÇÃO. AF_08/2021	Válvulas e Registros para Sistemas Prediais	UN	3,0	58,36	175,08	0,04	99,26
72285	SINAPI	CAIXA DE AREIA 40X40X40CM EM ALVENARIA - EXECUÇÃO	INHI - INSTALAÇÕES HIDROS SANITÁRIAS	UN	1,0	166,70	166,70	0,04	99,29
95547	SINAPI	SABONETEIRA PLASTICA TIPO DISPENSER PARA SABONETE LIQUIDO COM RESERVATORIO 800 A 1500 ML, INCLUSO FIXAÇÃO. AF_01/2020	Louças e Metais	UN	2,0	79,08	158,16	0,03	99,33
89369	SINAPI	CURVA 90 GRAUS, PVC, SOLDÁVEL, DN 32MM, INSTALADO EM RAMAL OU SUB-RAMAL DE ÁGUA - FORNECIMENTO E INSTALAÇÃO. AF_06/2022	Instalações Prediais de Água Fria em PVC	UN	7,0	22,41	156,87	0,03	99,36
89753	SINAPI	LUVA SIMPLES, PVC, SERIE NORMAL, ESGOTO PREDIAL, DN 50 MM, JUNTA ELÁSTICA, FORNECIDO E INSTALADO EM RAMAL DE DESCARGA OU RAMAL DE ESGOTO SANITÁRIO. AF_08/2022	Instalações Prediais de Esgoto - Tubos e Conexões	UN	13,0	11,85	154,05	0,03	99,39
89746	SINAPI	JOELHO 45 GRAUS, PVC, SERIE NORMAL, ESGOTO PREDIAL, DN 100 MM, JUNTA ELÁSTICA, FORNECIDO E INSTALADO EM RAMAL DE DESCARGA OU RAMAL DE ESGOTO SANITÁRIO. AF_08/2022	Instalações Prediais de Esgoto - Tubos e Conexões	UN	4,0	35,37	141,48	0,03	99,42
89509	SINAPI	TUBO PVC, SÉRIE R, ÁGUA PLUVIAL, DN 50 MM, FORNECIDO E INSTALADO EM RAMAL DE ENCAMINHAMENTO. AF_06/2022	Instalações Prediais de Águas Pluviais - Tubos, Conexões, Caixas e Ralos	M	5,0	28,25	141,25	0,03	99,45
92023	SINAPI	INTERRUPTOR SIMPLES (1 MÓDULO) COM 1 TOMADA DE EMBUTIR 2P+T 10 A, INCLUINDO SUPORTE E PLACA - FORNECIMENTO E INSTALAÇÃO. AF_03/2023	Instalações Elétricas - Eletrodutos Embutidos, Cabos, Caixas, Tomadas e Interruptores	UN	2,0	62,59	125,18	0,03	99,48
89707	SINAPI	CAIXA SIFONADA, PVC, DN 100 X 100 X 50 MM, JUNTA ELÁSTICA, FORNECIDA E INSTALADA EM RAMAL DE DESCARGA OU EM RAMAL DE ESGOTO SANITÁRIO. AF_08/2022	Instalações Prediais de Esgoto - Caixas e Ralos	UN	2,0	60,88	121,76	0,03	99,51
93673	SINAPI	DISJUNTOR TRIPOLAR TIPO DIN, CORRENTE NOMINAL DE 50A - FORNECIMENTO E INSTALAÇÃO. AF_07/2025	Instalações Elétricas - Quadros, Cabos, Disjuntores, Contatores e	UN	1,0	120,02	120,02	0,03	99,53
91959	SINAPI	INTERRUPTOR SIMPLES (2 MÓDULOS), 10A/250V, INCLUINDO SUPORTE E PLACA - FORNECIMENTO E INSTALAÇÃO. AF_03/2023	Instalações Elétricas - Eletrodutos Embutidos, Cabos, Caixas, Tomadas e Interruptores	UN	2,0	55,50	111,00	0,02	99,56
89585	SINAPI	JOELHO 45 GRAUS, PVC, SERIE R, ÁGUA PLUVIAL, DN 100 MM, JUNTA ELÁSTICA, FORNECIDO E INSTALADO EM CONDUTORES VERTICAIS DE ÁGUAS PLUVIAIS. AF_06/2022	Instalações Prediais de Águas Pluviais - Tubos, Conexões, Caixas e Ralos	UN	2,0	54,94	109,88	0,02	99,58
92770	SINAPI	ARMAÇÃO DE LAJE DE ESTRUTURA CONVENCIONAL DE CONCRETO ARMADO UTILIZANDO AÇO CA-50 DE 8,0 MM - MONTAGEM. AF_06/2022	Armação para Estruturas de Concreto Armado	KG	7,7	13,72	105,64	0,02	99,60
104345	SINAPI	JUNÇÃO DE REDUÇÃO INVERTIDA, PVC, SÉRIE NORMAL, ESGOTO PREDIAL, DN 100 X 50 MM, JUNTA ELÁSTICA, FORNECIDO E INSTALADO EM RAMAL DE DESCARGA OU RAMAL DE ESGOTO SANITÁRIO. AF_08/2022	Instalações Prediais de Esgoto - Tubos e Conexões	UN	2,0	52,20	104,40	0,02	99,63
89866	SINAPI	JOELHO 90 GRAUS, PVC, SOLDÁVEL, DN 25MM, INSTALADO EM DRENO DE AR-CONDICIONADO - FORNECIMENTO E INSTALAÇÃO. AF_08/2022	Drenagem de ar condicionado	UN	10,0	10,04	100,40	0,02	99,65
93653	SINAPI	DISJUNTOR MONOPOLAR TIPO DIN, CORRENTE NOMINAL DE 10A - FORNECIMENTO E INSTALAÇÃO. AF_07/2025	Instalações Elétricas - Quadros, Cabos, Disjuntores, Contatores e	UN	7,0	14,25	99,75	0,02	99,67
89784	SINAPI	TE, PVC, SERIE NORMAL, ESGOTO PREDIAL, DN 50 X 50 MM, JUNTA ELÁSTICA, FORNECIDO E INSTALADO EM RAMAL DE DESCARGA OU RAMAL DE ESGOTO SANITÁRIO. AF_08/2022	Instalações Prediais de Esgoto - Tubos e Conexões	UN	3,0	30,46	91,38	0,02	99,69
89732	SINAPI	JOELHO 45 GRAUS, PVC, SERIE NORMAL, ESGOTO PREDIAL, DN 50 MM, JUNTA ELÁSTICA, FORNECIDO E INSTALADO EM RAMAL DE DESCARGA OU RAMAL DE ESGOTO SANITÁRIO. AF_08/2022	Instalações Prediais de Esgoto - Tubos e Conexões	UN	4,0	20,05	80,20	0,02	99,71
103038	SINAPI	REGISTRO DE ESFERA, PVC, ROSCÁVEL, COM VOLANTE, 1 1/4" - FORNECIMENTO E INSTALAÇÃO. AF_08/2021	Válvulas e Registros para Sistemas Prediais	UN	1,0	78,19	78,19	0,02	99,72

ESTADO DA BAHIA

CÂMARA MUNICIPAL DE SOUTO SOARES

PROP:	CÂMARA MUNICIPAL DE SOUTO SOARES	BDI:	24,96%
OBRA / OBJETO:	AMPLIAÇÃO DA CÂMARA MUNICIPAL DE SOUTO SOARES	REF:	ORSE 09/25 SINAPI 09/25
		DATA:	12/2025
		LOCAL:	SOUTO SOARES /BA

91967	SINAPI	INTERRUPTOR SIMPLES (3 MÓDULOS), 10A/250V, INCLUINDO SUPORTE E PLACA - FORNECIMENTO E INSTALAÇÃO. AF_03/2023	Instalações Elétricas - Eletrodutos Embutidos, Cabos, Caixas, Tomadas e Interruptores	UN	1,0	74,25	74,25	0,02	99,74
90373	SINAPI	JOELHO 90 GRAUS COM BUCHA DE LATÃO, PVC, SOLDÁVEL, DN 25MM, X 1/2 INSTALADO EM RAMAL OU SUB-RAMAL DE ÁGUA - FORNECIMENTO E INSTALAÇÃO. AF_06/2022	Instalações Prediais de Água Fria em PVC	UN	4,0	16,88	67,52	0,01	99,75
97645	SINAPI	REMOÇÃO DE JANELAS, DE FORMA MANUAL, SEM REAPROVEITAMENTO. AF_09/2023	Demolições e Remoções	m²	1,84	35,91	66,07	0,01	99,77
97644	SINAPI	REMOÇÃO DE PORTAS, DE FORMA MANUAL, SEM REAPROVEITAMENTO. AF_09/2023	Demolições e Remoções	m²	4,62	13,90	64,21	0,01	99,78
1701	ORSE	Ralo seco em pvc 100 x 100 x 53 mm, p/ terraço, com grelha quadrada pvc acabamento cromado	Caixas de Inspeção	un	1,0	64,10	64,10	0,01	99,80
89797	SINAPI	JUNÇÃO SIMPLES, PVC, SERIE NORMAL, ESGOTO PREDIAL, DN 100 X 100 MM, JUNTA ELÁSTICA, FORNECIDO E INSTALADO EM RAMAL DE DESCARGA OU RAMAL DE ESGOTO SANITÁRIO. AF_08/2022	Instalações Prediais de Esgoto - Tubos e Conexões	UN	1,0	62,15	62,15	0,01	99,81
89404	SINAPI	JOELHO 90 GRAUS, PVC, SOLDÁVEL, DN 20MM, INSTALADO EM RAMAL DE DISTRIBUIÇÃO DE ÁGUA - FORNECIMENTO E INSTALAÇÃO. AF_06/2022	Instalações Prediais de Água Fria em PVC	UN	6,0	10,02	60,12	0,01	99,82
89553	SINAPI	ADAPTADOR CURTO COM BOLSA E ROSCA PARA REGISTRO, PVC, SOLDÁVEL, DN 32MM X 1, INSTALADO EM PRUMADA DE ÁGUA - FORNECIMENTO E INSTALAÇÃO. AF_06/2022	Instalações Prediais de Água Fria em PVC	UN	8,0	7,34	58,72	0,01	99,83
89380	SINAPI	LUVA DE REDUÇÃO, PVC, SOLDÁVEL, DN 32MM X 25MM, INSTALADO EM RAMAL OU SUB-RAMAL DE ÁGUA - FORNECIMENTO E INSTALAÇÃO. AF_06/2022	Instalações Prediais de Água Fria em PVC	UN	4,0	13,18	52,72	0,01	99,85
94693	SINAPI	TÊ DE REDUÇÃO, PVC, SOLDÁVEL, DN 40 MM X 32 MM, INSTALADO EM RESERVAÇÃO PREDIAL DE ÁGUA - FORNECIMENTO E INSTALAÇÃO. AF_04/2024	Instalações Hidráulicas - Reservação e Bombas de Recalque	UN	2,0	21,98	43,96	0,01	99,85
94795	SINAPI	TORNEIRA DE BOIA PARA CAIXA D'ÁGUA, ROSCÁVEL, 1/2" - FORNECIMENTO E INSTALAÇÃO. AF_08/2021	Válvulas e Registros para Sistemas Prediais	UN	1,0	43,19	43,19	0,01	99,86
89448	SINAPI	TUBO, PVC, SOLDÁVEL, DE 40MM, INSTALADO EM PRUMADA DE ÁGUA - FORNECIMENTO E INSTALAÇÃO. AF_06/2022	Instalações Prediais de Água Fria em PVC	M	2,1	19,48	40,90	0,01	99,87
92001	SINAPI	TOMADA BAIXA DE EMBUTIR (1 MÓDULO), 2P+T 20 A, INCLUINDO SUPORTE E PLACA - FORNECIMENTO E INSTALAÇÃO. AF_03/2023	Instalações Elétricas - Eletrodutos Embutidos, Cabos, Caixas, Tomadas e Interruptores	UN	1,0	40,29	40,29	0,01	99,88
89489	SINAPI	CURVA 90 GRAUS, PVC, SOLDÁVEL, DN 25MM, INSTALADO EM PRUMADA DE ÁGUA - FORNECIMENTO E INSTALAÇÃO. AF_06/2022	Instalações Prediais de Água Fria em PVC	UN	4,0	9,85	39,40	0,01	99,89
104917	SINAPI	ARMAÇÃO DE SAPATA ISOLADA, VIGA BALDRAME E SAPATA CORRIDA UTILIZANDO AÇO CA-50 DE 6,3 MM - MONTAGEM. AF_01/2024	Fundações Rasas (Blocos, Sapatas, Vigas Baldrame)	KG	2,0	19,10	38,20	0,01	99,90
89518	SINAPI	JOELHO 90 GRAUS, PVC, SERIE R, ÁGUA PLUVIAL, DN 50 MM, JUNTA ELÁSTICA, FORNECIDO E INSTALADO EM RAMAL DE ENCAMINHAMENTO. AF_06/2022	Instalações Prediais de Águas Pluviais - Tubos, Conexões, Caixas e Ralos	UN	2,0	18,33	36,66	0,01	99,91
89554	SINAPI	LUVA SIMPLES, PVC, SERIE R, ÁGUA PLUVIAL, DN 100 MM, JUNTA ELÁSTICA, FORNECIDO E INSTALADO EM RAMAL DE ENCAMINHAMENTO. AF_06/2022	Instalações Prediais de Águas Pluviais - Tubos, Conexões, Caixas e Ralos	UN	1,0	33,08	33,08	0,01	99,91
89541	SINAPI	LUVA, PVC, SOLDÁVEL, DN 32MM, INSTALADO EM PRUMADA DE ÁGUA - FORNECIMENTO E INSTALAÇÃO. AF_06/2022	Instalações Prediais de Água Fria em PVC	UN	4,0	8,22	32,88	0,01	99,92
94704	SINAPI	ADAPTADOR COM FLANGE E ANEL DE VEDAÇÃO, PVC, SOLDÁVEL, DN 32 MM X 1", INSTALADO EM RESERVAÇÃO PREDIAL DE ÁGUA - FORNECIMENTO E INSTALAÇÃO. AF_04/2024	Instalações Hidráulicas - Reservação e Bombas de Recalque	UN	1,0	32,61	32,61	0,01	99,93
93659	SINAPI	DISJUNTOR MONOPOLAR TIPO DIN, CORRENTE NOMINAL DE 50A - FORNECIMENTO E INSTALAÇÃO. AF_07/2025	Instalações Elétricas - Quadros, Cabos, Disjuntores, Contatores e	UN	1,0	30,94	30,94	0,01	99,93
104056	SINAPI	REGISTRO ESFERA, PVC, COM ROSCA, 1/2", PARA LIGAÇÃO PREDIAL DE ÁGUA. AF_06/2022	Ligações Prediais de Água e Esgoto	UN	1,0	29,67	29,67	0,01	99,94
103036	SINAPI	REGISTRO DE ESFERA, PVC, ROSCÁVEL, COM VOLANTE, 1/2" - FORNECIMENTO E INSTALAÇÃO. AF_08/2021	Válvulas e Registros para Sistemas Prediais	UN	1,0	29,57	29,57	0,01	99,95
93654	SINAPI	DISJUNTOR MONOPOLAR TIPO DIN, CORRENTE NOMINAL DE 16A - FORNECIMENTO E INSTALAÇÃO. AF_07/2025	Instalações Elétricas - Quadros, Cabos, Disjuntores, Contatores e	UN	2,0	14,25	28,50	0,01	99,95

ESTADO DA BAHIA
CÂMARA MUNICIPAL DE SOUTO SOARES
Rua Nova Jerusalém Nº 12, Centro - Souto Soares – Bahia – CEP 46990-000
CNPJ 07.176.398/0001-60 - Tel: (0xx75) 3339 – 2332
mail: camarasoutosoares@hotmail.com / licitacoescmss@gmail.com

ESTADO DA BAHIA

CÂMARA MUNICIPAL DE SOUTO SOARES

PROP:	CÂMARA MUNICIPAL DE SOUTO SOARES	BDI:	24,96%
OBRA / OBJETO:	AMPLIAÇÃO DA CÂMARA MUNICIPAL DE SOUTO SOARES	REF:	ORSE 09/25 SINAPI 09/25
		DATA:	12/2025
		LOCAL:	SOUTO SOARES /BA

89398	SINAPI	TE, PVC, SOLDÁVEL, DN 32MM, INSTALADO EM RAMAL OU SUB-RAMAL DE ÁGUA - FORNECIMENTO E INSTALAÇÃO. AF_06/2022	Instalações Prediais de Água Fria em PVC	UN	1,0	24,46	24,46	0,01	99,96
89623	SINAPI	TE, PVC, SOLDÁVEL, DN 40MM, INSTALADO EM PRUMADA DE ÁGUA - FORNECIMENTO E INSTALAÇÃO. AF_06/2022	Instalações Prediais de Água Fria em PVC	UN	1,0	24,24	24,24	0,01	99,96
89499	SINAPI	CURVA 90 GRAUS, PVC, SOLDÁVEL, DN 40MM, INSTALADO EM PRUMADA DE ÁGUA - FORNECIMENTO E INSTALAÇÃO. AF_06/2022	Instalações Prediais de Água Fria em PVC	UN	1,0	23,91	23,91	0,01	99,97
89801	SINAPI	JOELHO 90 GRAUS, PVC, SERIE NORMAL, ESGOTO PREDIAL, DN 50 MM, JUNTA ELÁSTICA, FORNECIDO E INSTALADO EM PRUMADA DE ESGOTO SANITÁRIO OU VENTILAÇÃO. AF_08/2022	Instalações Prediais de Esgoto - Tubos e Conexões	UN	2,0	11,82	23,64	0,01	99,97
94783	SINAPI	ADAPTADOR COM FLANGE E ANEL DE VEDAÇÃO, PVC, SOLDÁVEL, DN 20 MM X 1/2", INSTALADO EM RESERVAÇÃO PREDIAL DE ÁGUA - FORNECIMENTO E INSTALAÇÃO. AF_04/2024	Instalações Hidráulicas - Reservação e Bombas de Recalque	UN	1,0	23,24	23,24	0,00	99,98
89520	SINAPI	JOELHO 45 GRAUS, PVC, SERIE R, ÁGUA PLUVIAL, DN 50 MM, JUNTA ELÁSTICA, FORNECIDO E INSTALADO EM RAMAL DE ENCAMINHAMENTO. AF_06/2022	Instalações Prediais de Águas Pluviais - Tubos, Conexões, Caixas e Ralos	UN	1,0	19,13	19,13	0,00	99,98
92872	SINAPI	CAIXA RETANGULAR 4" X 4" BAIXA (0,30 M DO PISO), METÁLICA, INSTALADA EM PAREDE - FORNECIMENTO E INSTALAÇÃO. AF_03/2023	Instalações Elétricas - Eletrodutos Embutidos, Cabos, Caixas, Tomadas e Interruptores	UN	1,0	17,56	17,56	0,00	99,99
93655	SINAPI	DISJUNTOR MONOPOLAR TIPO DIN, CORRENTE NOMINAL DE 20A - FORNECIMENTO E INSTALAÇÃO. AF_07/2025	Instalações Elétricas - Quadros, Cabos, Disjuntores, Contatores e	UN	1,0	15,42	15,42	0,00	99,99
89417	SINAPI	LUVA, PVC, SOLDÁVEL, DN 20MM, INSTALADO EM RAMAL DE DISTRIBUIÇÃO DE ÁGUA - FORNECIMENTO E INSTALAÇÃO. AF_06/2022	Instalações Prediais de Água Fria em PVC	UN	2,0	7,43	14,86	0,00	99,99
89496	SINAPI	CURVA 45 GRAUS, PVC, SOLDÁVEL, DN 32MM, INSTALADO EM PRUMADA DE ÁGUA - FORNECIMENTO E INSTALAÇÃO. AF_06/2022	Instalações Prediais de Água Fria em PVC	UN	1,0	13,17	13,17	0,00	100,00
104348	SINAPI	TERMINAL DE VENTILAÇÃO, PVC, SÉRIE NORMAL, ESGOTO PREDIAL, DN 50 MM, JUNTA SOLDÁVEL, FORNECIDO E INSTALADO EM PRUMADA DE ESGOTO SANITÁRIO OU VENTILAÇÃO. AF_08/2022	Instalações Prediais de Esgoto - Tubos e Conexões	UN	1,0	12,44	12,44	0,00	100,00
89376	SINAPI	ADAPTADOR CURTO COM BOLSA E ROSCA PARA REGISTRO, PVC, SOLDÁVEL, DN 20MM X 1/2, INSTALADO EM RAMAL OU SUB-RAMAL DE ÁGUA - FORNECIMENTO E INSTALAÇÃO. AF_06/2022	Instalações Prediais de Água Fria em PVC	UN	1,0	7,67	7,67	0,00	100,00

Total sem BDI	**372.401,80**
Total do BDI	**92.896,35**
Total Geral	**465.298,15**

SOUTO SOARES / BA

Grimaldo N. Veiga
Engenheiro Civil
CREA 0514653280

CÂMARA MUNICIPAL DE SOUTO SOARES

CNPJ N.º 07.176.398/0001-60

ENG. GRIMALDO NASCIMENTO VEIGA

CREA: 0514653280

ESTADO DA BAHIA
CÂMARA MUNICIPAL DE SOUTO SOARES
Rua Nova Jerusalém Nº 12, Centro - Souto Soares – Bahia – CEP 46990-000
CNPJ 07.176.398/0001-60 - Tel: (0xx75) 3339 – 2332
mail: camarasoutosoares@hotmail.com / licitacoescmss@gmail.com

ESTADO DA BAHIA
CÂMARA MUNICIPAL DE SOUTO SOARES

PROP:	CÂMARA MUNICIPAL DE SOUTO SOARES	BDI:	24,96%
OBRA / OBJETO:	AMPLIAÇÃO DA CÂMARA MUNICIPAL DE SOUTO SOARES	REF:	ORSE 09/25
			SINAPI 09/25
		DATA:	12/2025
		LOCAL:	SOUTO SOARES /BA

CRONOGRAMA FISICO-FINANCEIRO

Item	Descrição	Total Por Etapa	30 DIAS	60 DIAS	90 DIAS	120 DIAS
1	SERVIÇOS PRÉLIMINARES	100,00%	100,00%			
		16.791,64	16.791,64			
2	INFRAESTRUTURA	100,00%	100,00%			
		24.015,57	24.015,57			
3	SUPERESTRUTURA	100,00%	100,00%			
		25.068,30	25.068,30			
4	SUPERESTRUTURA (COBERTURA)	100,00%		100,00%		
		41.845,22		41.845,22		
5	LAJES	100,00%		50,00%	50,00%	
		29.793,99		14.897,00	14.897,00	
6	SISTEMA DE VEDAÇÃO	100,00%	50,00%	30,00%	20,00%	
		108.739,08	54.369,54	32.621,72	21.747,82	
7	SISTEMA DE PISO	100,00%		30,00%	50,00%	20,00%
		43.527,98		13.058,39	21.763,99	8.705,60
8	ESQUADRIAS	100,00%			40,00%	60,00%
		33.682,32			13.472,93	20.209,39
9	COBERTURA	100,00%			60,00%	40,00%
		40.643,65			24.386,19	16.257,46
10	PINTURA	100,00%		25,00%	25,00%	50,00%
		34.301,16		8.575,29	8.575,29	17.150,58
11	ACESSÓRIOS, LOUÇAS E METAIS	100,00%			50,00%	50,00%
		10.273,37			5.136,69	5.136,69
12	ELÉTRICA	100,00%		20,00%	50,00%	30,00%
		27.564,38		5.512,88	13.782,19	8.269,31
13	HIDROSSANITÁRIO	100,00%		50,00%	50,00%	
		14.774,87		7.387,44	7.387,44	
14	ÁREA EXTERNA, MURO E OUTROS	100,00%				100,00%
		14.276,62				14.276,62
Porcentagem			25,84%	26,63%	28,19%	19,34%
Custo			120.245,05	123.897,93	131.149,51	90.005,64
Porcentagem Acumulado			25,84%	52,47%	80,66%	100,0%
Custo Acumulado			120.245,05	244.142,98	375.292,49	465.298,15

SOUTO SOARES / BA

Grimaldo N. Veiga
Engenheiro Civil
CREA 0514653280

CÂMARA MUNICIPAL DE SOUTO SOARES
CNPJ N.º 07.176.398/0001-60
ENG. GRIMALDO NASCIMENTO VEIGA
CREA: 0514653280

ESTADO DA BAHIA
CÂMARA MUNICIPAL DE SOUTO SOARES
Rua Nova Jerusalém Nº 12, Centro - Souto Soares – Bahia – CEP 46990-000
CNPJ 07.176.398/0001-60 - Tel: (0xx75) 3339 – 2332
mail: camarasoutosoares@hotmail.com / licitacoescmss@gmail.com

ESTADO DA BAHIA

CÂMARA MUNICIPAL DE SOUTO SOARES

PROP:	CÂMARA MUNICIPAL DE SOUTO SOARES	BDI:	24,96%
OBRA / OBJETO:	AMPLIAÇÃO DA CÂMARA MUNICIPAL DE SOUTO SOARES	REF:	ORSE 09/25
			SINAPI 09/25
		DATA:	12/2025
		LOCAL:	SOUTO SOARES /BA

COMPOSIÇÃO DA TAXA DE BONIFICAÇÃO E DESPESAS INDIRETAS (BDI)

COMPOSIÇÃO

1.0	**CUSTOS INDIRETOS**	
1.1	Administração Central	5,50%
1.2	Seguros + Garantia	1,00%
1.3	Riscos	1,27%
1.5	Despesas Financeiras	1,39%
3.1	Lucro	7,90%
2.0	**TRIBUTOS**	5,65%
2.1	PIS	0,65%
2.2	COFINS	3,00%
2.3	ISS	2,00%
2.5	CPRB	0,00%

3.0	**TAXA TOTAL DE BDI**	**24,96%**

Cálculo do BDI segundo o Tribunal de Contas da União – TCU:

AC → Administração Central
S → Seguro
R → Riscos
G → Garantia
DF → Despesas Financeiras
L → Taxa de Lucro/Remuneração
I → Incidência de Impostos (PIS, COFINS, ISS e CPRB)

$$BDI = \frac{(1 + AC + S + R + G) * (1 + DF) * (1 + L)}{1 - I} - 1$$

SOUTO SOARES / BA

CÂMARA MUNICIPAL DE SOUTO SOARES
CNPJ N.º 07.176.398/0001-60
ENG. GRIMALDO NASCIMENTO VEIGA
CREA: 0514653280

Grimaldo N. Veiga
Engenheiro Civil
CREA 0514653280

ESTADO DA BAHIA
CÂMARA MUNICIPAL DE SOUTO SOARES
Rua Nova Jerusalém Nº 12, Centro - Souto Soares – Bahia – CEP 46990-000
CNPJ 07.176.398/0001-60 - Tel: (0xx75) 3339 – 2332
mail: camarasoutosoares@hotmail.com / licitacoescmss@gmail.com

ESTADO DA BAHIA

CÂMARA MUNICIPAL DE SOUTO SOARES

PROP:	CÂMARA MUNICIPAL DE SOUTO SOARES		
OBRA / OBJETO:	AMPLIAÇÃO DA CÂMARA MUNICIPAL DE SOUTO SOARES	BDI:	24,96%
		REF:	ORSE 09/25
			SINAPI 09/25
		DATA:	12/2025
		LOCAL:	SOUTO SOARES /BA

COMPOSIÇÃO DOS ENCARGOS SOCIAIS

DESCRIÇÃO	HORISTA %	MENSALISTA %
INSS	20,00%	20,00%
SESI	1,50%	1,50%
SENAI	1,00%	1,00%
INCRA	0,20%	0,20%
SEBRAE	0,60%	0,60%
Salário Educação	2,50%	2,50%
Seguro Contra Acidentes de Trabalho	3,00%	3,00%
FGTS	8,00%	8,00%
SECONCI	0,00%	0,00%
Total	**36,80%**	**36,80%**
Repouso Semanal Remunerado	17,97%	Não incide
Feriados	3,97%	Não incide
Auxílio - Enfermidade	0,87%	0,66%
13º Salário	11,02%	8,33%
Licença Paternidade	0,07%	0,05%
Faltas Justificadas	0,73%	0,56%
Dias de Chuvas	2,05%	Não incide
Auxílio Acidente de Trabalho	0,11%	0,08%
Férias Gozadas	11,21%	8,47%
Salário Maternidade	0,04%	0,03%
Total	**48,04%**	**18,18%**
Aviso Prévio Indenizado	5,47%	4,13%
Aviso Prévio Trabalhado	0,13%	0,10%
Férias Indenizadas	2,95%	2,23%
Depósito Rescisão Sem Justa Causa	3,13%	2,37%
Indenização Adicional	0,46%	0,35%
Total	**12,14%**	**9,18%**
Reincidência de Grupo A sobre Grupo B	17,68%	6,69%
Reincidência de Grupo A sobre Aviso Prévio Trabalhado e Reincidência do FGTS sobre Aviso Prévio Indenizado	0,49%	0,37%
Total	**18,17%**	**7,06%**

SOUTO SOARES / BA

CÂMARA MUNICIPAL DE SOUTO SOARES
CNPJ N.º 07.176.398/0001-60
ENG. GRIMALDO NASCIMENTO VEIGA
CREA: 0514653280

Grimaldo N. Veiga
Engenheiro Civil
CREA 0514653280

ESTADO DA BAHIA
CÂMARA MUNICIPAL DE SOUTO SOARES
Rua Nova Jerusalém Nº 12, Centro - Souto Soares – Bahia – CEP 46990-000
CNPJ 07.176.398/0001-60 - Tel: (0xx75) 3339 – 2332
mail: camarasoutosoares@hotmail.com / licitacoescmss@gmail.com

ESTADO DA BAHIA

CÂMARA MUNICIPAL DE SOUTO SOARES

PROP:	CÂMARA MUNICIPAL DE SOUTO SOARES	BDI:	24,96%
OBRA / OBJETO:	AMPLIAÇÃO DA CÂMARA MUNICIPAL DE SOUTO SOARES	REF:	ORSE 09/25 SINAPI 09/25
		DATA:	12/2025
		LOCAL:	SOUTO SOARES /BA

CPU - COMPOSIÇÃO DE PREÇOS UNITÁRIOS

Composição Auxiliar	88238	SINAPI	AJUDANTE DE ARMADOR COM ENCARGOS COMPLEMENTARES	Livro SINAPI: Cálculos e		H	0,0098000	25,12	0,24
Composição Auxiliar	88245	SINAPI	ARMADOR COM ENCARGOS COMPLEMENTARES	Livro SINAPI: Cálculos e		H	0,0597000	33,29	1,98
Composição Auxiliar	92801	SINAPI	CORTE E DOBRA DE AÇO CA-50, DIÂMETRO DE 6,3 MM. AF_06/2022	Armação para Estruturas de		KG	1,0000000	8,92	8,92
Insumo	0004313	SINAPI	ARAME RECOZIDO 16 BWG, D = 1,65 MM (0,016 KG/M) OU 18 BWG, D = 1,25 MM (0,01 KG/M)	Material		KG	0,0250000	25,00	0,62
Insumo	0003901 7	SINAPI	ESPACADOR / DISTANCIADOR CIRCULAR COM ENTRADA LATERAL, EM PLASTICO, PARA VERGALHAO *4,2 A 12,5* MM, COBRIMENTO 20 MM	Material		UN	1,3330000	0,22	0,29
				MO sem LS =>	2,43	LS =>	0,00	MO com LS =>	2,43
				Valor do BDI =>	3,00			Valor com BDI =>	15,05

5.2.4	Código	Banco	Descrição	Tipo	Und	Quant.	Valor Unit	Total
Composição	92770	SINAPI	ARMAÇÃO DE LAJE DE ESTRUTURA CONVENCIONAL DE CONCRETO ARMADO UTILIZANDO AÇO CA-50 DE 8,0 MM - MONTAGEM.	Armação para Estruturas de Concreto Armado	KG	1,0000000	10,98	10,98
Composição Auxiliar	88245	SINAPI	ARMADOR COM ENCARGOS COMPLEMENTARES	Livro SINAPI: Cálculos e	H	0,0403000	33,29	1,34
Composição Auxiliar	92802	SINAPI	CORTE E DOBRA DE AÇO CA-50, DIÂMETRO DE 8,0 MM. AF_06/2022	Armação para Estruturas de	KG	1,0000000	8,70	8,70
Composição Auxiliar	88238	SINAPI	AJUDANTE DE ARMADOR COM ENCARGOS COMPLEMENTARES	Livro SINAPI: Cálculos e	H	0,0066000	25,12	0,16
Insumo	0003901 7	SINAPI	ESPACADOR / DISTANCIADOR CIRCULAR COM ENTRADA LATERAL, EM PLASTICO, PARA VERGALHAO *4,2 A 12,5* MM, COBRIMENTO 20 MM	Material	UN	0,7280000	0,22	0,16
Insumo	0004313	SINAPI	ARAME RECOZIDO 16 BWG, D = 1,65 MM (0,016 KG/M) OU 18 BWG, D = 1,25 MM (0,01 KG/M)	Material	KG	0,0250000	25,00	0,62
				MO sem LS => 1,51	LS =>	0,00	MO com LS =>	1,51
				Valor do BDI => 2,74			Valor com BDI =>	13,72

5.2.5	Código	Banco	Descrição	Tipo	Und	Quant.	Valor Unit	Total
Composição	92771	SINAPI	ARMAÇÃO DE LAJE DE ESTRUTURA CONVENCIONAL DE CONCRETO ARMADO UTILIZANDO AÇO CA-50 DE 10,0 MM - MONTAGEM.	Armação para Estruturas de Concreto Armado	KG	1,0000000	9,61	9,61
Composição Auxiliar	92803	SINAPI	CORTE E DOBRA DE AÇO CA-50, DIÂMETRO DE 10,0 MM. AF_06/2022	Armação para Estruturas de	KG	1,0000000	7,96	7,96
Composição Auxiliar	88245	SINAPI	ARMADOR COM ENCARGOS COMPLEMENTARES	Livro SINAPI: Cálculos e	H	0,0259000	33,29	0,86
Composição Auxiliar	88238	SINAPI	AJUDANTE DE ARMADOR COM ENCARGOS COMPLEMENTARES	Livro SINAPI: Cálculos e	H	0,0042000	25,12	0,10
Insumo	0004313	SINAPI	ARAME RECOZIDO 16 BWG, D = 1,65 MM (0,016 KG/M) OU 18 BWG, D = 1,25 MM (0,01 KG/M)	Material	KG	0,0250000	25,00	0,62
Insumo	0003901 7	SINAPI	ESPACADOR / DISTANCIADOR CIRCULAR COM ENTRADA LATERAL, EM PLASTICO, PARA VERGALHAO *4,2 A 12,5* MM, COBRIMENTO 20 MM	Material	UN	0,3570000	0,22	0,07
				MO sem LS => 0,91	LS =>	0,00	MO com LS =>	0,91
				Valor do BDI => 2,39			Valor com BDI =>	12,00

5.2.6	Código	Banco	Descrição	Tipo	Und	Quant.	Valor Unit	Total
Composição	103675	SINAPI	CONCRETAGEM DE VIGAS E LAJES, FCK=25 MPA, PARA LAJES MACIÇAS OU NERVURADAS COM USO DE BOMBA - LANÇAMENTO, ADENSAMENTO E	Concretagem para Estruturas de Concreto Armado	m³	1,0000000	756,14	756,14
Composição Auxiliar	90587	SINAPI	VIBRADOR DE IMERSÃO, DIÂMETRO DE PONTEIRA 45MM, MOTOR ELÉTRICO TRIFÁSICO POTÊNCIA DE 2 CV - CHI DIURNO. AF_06/2015	Custos Horários Produtivo e Improdutivo dos	CHI	0,1310000	0,52	0,06
Composição Auxiliar	90586	SINAPI	VIBRADOR DE IMERSÃO, DIÂMETRO DE PONTEIRA 45MM, MOTOR ELÉTRICO TRIFÁSICO POTÊNCIA DE 2 CV - CHP DIURNO. AF_06/2015	Custos Horários Produtivo e Improdutivo dos	CHP	0,1200000	1,41	0,16
Composição Auxiliar	88309	SINAPI	PEDREIRO COM ENCARGOS COMPLEMENTARES	Livro SINAPI: Cálculos e	H	0,7530000	33,52	25,24

ESTADO DA BAHIA
CÂMARA MUNICIPAL DE SOUTO SOARES
Rua Nova Jerusalém Nº 12, Centro - Souto Soares – Bahia – CEP 46990-000
CNPJ 07.176.398/0001-60 - Tel: (0xx75) 3339 – 2332
mail: camarasoutosoares@hotmail.com / licitacoescmss@gmail.com

ESTADO DA BAHIA

CÂMARA MUNICIPAL DE SOUTO SOARES

PROP:	CÂMARA MUNICIPAL DE SOUTO SOARES	BDI:	24,96%
OBRA / OBJETO:	AMPLIAÇÃO DA CÂMARA MUNICIPAL DE SOUTO SOARES	REF:	ORSE 09/25 SINAPI 09/25
		DATA:	12/2025
		LOCAL:	SOUTO SOARES /BA

CPU - COMPOSIÇÃO DE PREÇOS UNITÁRIOS

Composição Auxiliar	88262 SINAPI	CARPINTEIRO DE FORMAS COM ENCARGOS COMPLEMENTARES	Livro SINAPI: Cálculos e		H	0,1250000	33,07	4,13
Composição Auxiliar	88316 SINAPI	SERVENTE COM ENCARGOS COMPLEMENTARES	Livro SINAPI: Cálculos e		H	0,8260000	24,37	20,12
Insumo	SINAPI 0000152 7	CONCRETO USINADO BOMBEAVEL, CLASSE DE RESISTENCIA C25, BRITA 0 E 1, SLUMP = 100 +/- 20 MM, COM BOMBEAMENTO (DISPONIBILIZACAO DE BOMBA), SEM O LANCAMENTO (NBR 8953)	Material		m³	1,1030000	640,47	706,43
			MO sem LS =>	34,31	LS =>	0,00	MO com LS =>	34,31
			Valor do BDI =>	188,73			Valor com BDI =>	944,87

6.1.1	Código Banco	Descrição	Tipo		Und	Quant.	Valor Unit	Total
Composição	103328 SINAPI	ALVENARIA DE VEDAÇÃO DE BLOCOS CERÂMICOS FURADOS NA HORIZONTAL DE 9X19X19 CM (ESPESSURA 9 CM) E ARGAMASSA DE ASSENTAMENTO COM PREPARO EM BETONEIRA. AF 12/2021	Alvenaria de Vedação		m²	1,0000000	106,91	106,91
Composição Auxiliar	88316 SINAPI	SERVENTE COM ENCARGOS COMPLEMENTARES	Livro SINAPI: Cálculos e		H	0,8050000	24,37	19,61
Composição Auxiliar	87292 SINAPI	ARGAMASSA TRAÇO 1:2:8 (EM VOLUME DE CIMENTO, CAL E AREIA MÉDIA ÚMIDA) PARA EMBOÇO/MASSA ÚNICA/ASSENTAMENTO DE ALVENARIA DE VEDAÇÃO, PREPARO MECÂNICO COM BETONEIRA 400 L. AF 08/2019	Argamassas		m³	0,0091000	803,69	7,31
Composição Auxiliar	88309 SINAPI	PEDREIRO COM ENCARGOS COMPLEMENTARES	Livro SINAPI: Cálculos e		H	1,6100000	33,52	53,96
Insumo	SINAPI 0003739	PINO DE ACO COM FURO, HASTE = 27 MM (ACAO DIRETA)	Material		CENTO	0,0050000	63,01	0,31
Insumo	SINAPI 0003455 7	TELA DE ACO SOLDADA GALVANIZADA/ZINCADA PARA ALVENARIA, FIO D = *1,20 A 1,70* MM, MALHA 15 X 15 MM, (C X L) *50 X 7,5* CM	Material		M	0,4200000	1,93	0,81
Insumo	SINAPI 0000727 1	BLOCO CERAMICO / TIJOLO VAZADO PARA ALVENARIA DE VEDACAO, 8 FUROS NA HORIZONTAL DE 9 X 19 X 19 CM (L X A X C)	Material		UN	28,3100000	0,88	24,91
			MO sem LS =>	53,33	LS =>	0,00	MO com LS =>	53,33
			Valor do BDI =>	26,68			Valor com BDI =>	133,59

6.2.1	Código Banco	Descrição	Tipo		Und	Quant.	Valor Unit	Total
Composição	87905 SINAPI	CHAPISCO APLICADO EM ALVENARIA (COM PRESENÇA DE VÃOS) E ESTRUTURAS DE CONCRETO DE FACHADA, COM COLHER DE PEDREIRO. ARGAMASSA TRAÇO 1:3 COM PREPARO EM BETONEIRA 400L. AF 10/2022	Chapisco		m²	1,0000000	9,66	9,66
Composição Auxiliar	88309 SINAPI	PEDREIRO COM ENCARGOS COMPLEMENTARES	Livro SINAPI: Cálculos e		H	0,1724000	33,52	5,77
Composição Auxiliar	87313 SINAPI	ARGAMASSA TRAÇO 1:3 (EM VOLUME DE CIMENTO E AREIA GROSSA ÚMIDA) PARA CHAPISCO CONVENCIONAL, PREPARO MECÂNICO COM BETONEIRA 400 L. AF 08/2019	Argamassas		m³	0,0037000	673,26	2,49
Composição Auxiliar	88316 SINAPI	SERVENTE COM ENCARGOS COMPLEMENTARES	Livro SINAPI: Cálculos e		H	0,0575000	24,37	1,40
			MO sem LS =>	5,64	LS =>	0,00	MO com LS =>	5,64
			Valor do BDI =>	2,41			Valor com BDI =>	12,07

6.2.2	Código Banco	Descrição	Tipo		Und	Quant.	Valor Unit	Total
Composição	87797 SINAPI	EMBOÇO OU MASSA ÚNICA EM ARGAMASSA TRAÇO 1:2:8, PREPARO MECÂNICO COM BETONEIRA 400 L, APLICADA MANUALMENTE EM PANOS CEGOS DE FACHADA (SEM PRESENÇA DE VÃOS), ESPESSURA DE 25 MM. AF 08/2022	Massa Única Externa		m²	1,0000000	68,54	68,54
Composição Auxiliar	87292 SINAPI	ARGAMASSA TRAÇO 1:2:8 (EM VOLUME DE CIMENTO, CAL E AREIA MÉDIA ÚMIDA) PARA EMBOÇO/MASSA ÚNICA/ASSENTAMENTO DE ALVENARIA DE VEDAÇÃO, PREPARO MECÂNICO COM BETONEIRA 400 L. AF 08/2019	Argamassas		m³	0,0393000	803,69	31,58
Composição Auxiliar	88316 SINAPI	SERVENTE COM ENCARGOS COMPLEMENTARES	Livro SINAPI: Cálculos e		H	0,6000000	24,37	14,62

ESTADO DA BAHIA
CÂMARA MUNICIPAL DE SOUTO SOARES
Rua Nova Jerusalém Nº 12, Centro - Souto Soares – Bahia – CEP 46990-000
CNPJ 07.176.398/0001-60 - Tel: (0xx75) 3339 – 2332
mail: camarasoutosoares@hotmail.com / licitacoescmss@gmail.com

ESTADO DA BAHIA

CÂMARA MUNICIPAL DE SOUTO SOARES

PROP:	CÂMARA MUNICIPAL DE SOUTO SOARES	BDI:	24,96%
OBRA / OBJETO:	AMPLIAÇÃO DA CÂMARA MUNICIPAL DE SOUTO SOARES	REF:	ORSE 09/25 SINAPI 09/25
		DATA:	12/2025
		LOCAL:	SOUTO SOARES /BA

CPU - COMPOSIÇÃO DE PREÇOS UNITÁRIOS

Composição Auxiliar	88309	SINAPI	PEDREIRO COM ENCARGOS COMPLEMENTARES	Livro SINAPI: Cálculos e		H	0,6000000	33,52	20,11
Insumo	0003741	SINAPI	TELA DE ACO SOLDADA GALVANIZADA/ZINCADA PARA ALVENARIA, FIO D = *1,24 MM, MALHA 25 X 25	Material		m²	0,1581000	14,11	2,23
				MO sem LS =>	29,88	LS =>	0,00	MO com LS =>	29,88
				Valor do BDI =>	17,10			Valor com BDI =>	85,64

6.2.3	Código	Banco	Descrição	Tipo	Und	Quant.	Valor Unit	Total
Composição	87273	SINAPI	REVESTIMENTO CERÂMICO PARA PAREDES INTERNAS COM PLACAS TIPO ESMALTADA DE DIMENSÕES 33X45 CM APLICADAS NA ALTURA	Revestimentos Cerâmicos Internos	m²	1,0000000	63,57	63,57
Composição Auxiliar	88316	SINAPI	SERVENTE COM ENCARGOS COMPLEMENTARES	Livro SINAPI: Cálculos e	H	0,3138000	24,37	7,64
Composição Auxiliar	88256	SINAPI	AZULEJISTA OU LADRILHEIRO COM ENCARGOS COMPLEMENTARES	Livro SINAPI: Cálculos e	H	0,6970000	33,37	23,25
Insumo	0000138	SINAPI	ARGAMASSA COLANTE AC I PARA CERAMICAS	Material	KG	6,8500000	0,89	6,09
Insumo	0003435	SINAPI	REJUNTE CIMENTICIO, QUALQUER COR	Material	KG	0,2220000	5,22	1,15
Insumo	0000053	SINAPI	REVESTIMENTO PARA PAREDE, EM CERAMICA ESMALTADA, FORMATO MENOR OU IGUAL A 2025	Material	m²	1,0798000	23,56	25,44
				MO sem LS =>	21,86	LS =>	0,00	MO com LS =>	21,86
				Valor do BDI =>	15,86			Valor com BDI =>	79,43

6.3.1	Código	Banco	Descrição	Tipo	Und	Quant.	Valor Unit	Total
Composição	105029	SINAPI	CONTRAVERGA MOLDADA IN LOCO EM CONCRETO, ESPESSURA DE *15* CM. AF_03/2024	Vergas, contravergas e	M	1,0000000	52,87	52,87
Composição Auxiliar	88309	SINAPI	PEDREIRO COM ENCARGOS COMPLEMENTARES	Livro SINAPI: Cálculos e	H	0,2740000	33,52	9,18
Composição Auxiliar	94964	SINAPI	CONCRETO FCK = 20MPA, TRAÇO 1:2,7:3 (EM MASSA SECA DE CIMENTO/ AREIA MÉDIA/ BRITA 1) - PREPARO MECÂNICO COM BETONEIRA 400 L.	Produção de Concreto	m³	0,0320000	574,70	18,39
Composição Auxiliar	92802	SINAPI	CORTE E DOBRA DE AÇO CA-50, DIÂMETRO DE 8,0 MM. AF_06/2022	Armação para Estruturas de	KG	0,7900000	8,70	6,87
Composição Auxiliar	88316	SINAPI	SERVENTE COM ENCARGOS COMPLEMENTARES	Livro SINAPI: Cálculos e	H	0,1370000	24,37	3,33
Composição Auxiliar	92270	SINAPI	FABRICAÇÃO DE FÔRMA PARA VIGAS, COM MADEIRA SERRADA, E = 25 MM. AF_09/2020	Fôrmas para Estruturas de	m²	0,0760000	180,54	13,72
Insumo	0000269	SINAPI	DESMOLDANTE PROTETOR PARA FORMAS DE MADEIRA, DE BASE OLEOSA EMULSIONADA EM	Material	L	0,0090000	6,71	0,06
Insumo	0003901 7	SINAPI	ESPACADOR / DISTANCIADOR CIRCULAR COM ENTRADA LATERAL, EM PLASTICO, PARA VERGALHAO *4,2 A 12,5* MM, COBRIMENTO 20 MM	Material	UN	6,0000000	0,22	1,32
				MO sem LS =>	14,50	LS =>	0,00	MO com LS =>	14,50
				Valor do BDI =>	13,19			Valor com BDI =>	66,06

6.3.2	Código	Banco	Descrição	Tipo	Und	Quant.	Valor Unit	Total
Composição	105023	SINAPI	VERGA MOLDADA IN LOCO EM CONCRETO, ESPESSURA DE *15* CM. AF_03/2024	Vergas, contravergas e	M	1,0000000	70,26	70,26
Composição Auxiliar	94964	SINAPI	CONCRETO FCK = 20MPA, TRAÇO 1:2,7:3 (EM MASSA SECA DE CIMENTO/ AREIA MÉDIA/ BRITA 1) - PREPARO MECÂNICO COM BETONEIRA 400 L.	Produção de Concreto	m³	0,0320000	574,70	18,39
Composição Auxiliar	88316	SINAPI	SERVENTE COM ENCARGOS COMPLEMENTARES	Livro SINAPI: Cálculos e	H	0,2510000	24,37	6,11
Composição Auxiliar	88309	SINAPI	PEDREIRO COM ENCARGOS COMPLEMENTARES	Livro SINAPI: Cálculos e	H	0,5010000	33,52	16,79
Composição Auxiliar	92802	SINAPI	CORTE E DOBRA DE AÇO CA-50, DIÂMETRO DE 8,0 MM. AF_06/2022	Armação para Estruturas de	KG	0,7900000	8,70	6,87
Composição Auxiliar	92270	SINAPI	FABRICAÇÃO DE FÔRMA PARA VIGAS, COM MADEIRA SERRADA, E = 25 MM. AF_09/2020	Fôrmas para Estruturas de	m²	0,1040000	180,54	18,77
Insumo	0000449	SINAPI	PONTALETE *7,5 X 7,5* CM EM PINUS, MISTA OU EQUIVALENTE DA REGIAO - BRUTA	Material	M	0,2030000	9,62	1,95

ESTADO DA BAHIA
CÂMARA MUNICIPAL DE SOUTO SOARES
Rua Nova Jerusalém Nº 12, Centro - Souto Soares – Bahia – CEP 46990-000
CNPJ 07.176.398/0001-60 - Tel: (0xx75) 3339 – 2332
mail: camarasoutosoares@hotmail.com / licitacoescmss@gmail.com

ESTADO DA BAHIA

CÂMARA MUNICIPAL DE SOUTO SOARES

PROP:	CÂMARA MUNICIPAL DE SOUTO SOARES	BDI:	24,96%
OBRA / OBJETO:	AMPLIAÇÃO DA CÂMARA MUNICIPAL DE SOUTO SOARES	REF:	ORSE 09/25 SINAPI 09/25
		DATA:	12/2025
		LOCAL:	SOUTO SOARES /BA

CPU - COMPOSIÇÃO DE PREÇOS UNITÁRIOS

Insumo	SINAPI 0003901 7	ESPACADOR / DISTANCIADOR CIRCULAR COM ENTRADA LATERAL, EM PLASTICO, PARA VERGALHAO *4,2 A 12,5* MM, COBRIMENTO 20 MM	Material		UN	6,0000000	0,22	1,32
Insumo	SINAPI 0000269	DESMOLDANTE PROTETOR PARA FORMAS DE MADEIRA, DE BASE OLEOSA EMULSIONADA EM	Material		L	0,0090000	6,71	0,06
			MO sem LS =>	22,71	LS =>	0,00	MO com LS =>	22,71
			Valor do BDI =>	17,53			Valor com BDI =>	87,79

7.1	Código	Banco	Descrição	Tipo	Und	Quant.	Valor Unit	Total
Composição	94342	SINAPI	ATERRO MANUAL DE VALAS COM AREIA PARA ATERRO. AF_08/2023	Aterro e Reaterro de Valas	m³	1,0000000	127,70	127,70
Composição Auxiliar	5901	SINAPI	CAMINHÃO PIPA 10.000 L TRUCADO, PESO BRUTO TOTAL 23.000 KG, CARGA ÚTIL MÁXIMA 15.935 KG, DISTÂNCIA ENTRE EIXOS 4,8 M, POTÊNCIA 230 CV, INCLUSIVE TANQUE DE AÇO PARA TRANSPORTE DE ÁGUA - CHP DIURNO. AF_06/2014	Custos Horários Produtivo e Improdutivo dos Equipamentos	CHP	0,0054000	322,97	1,74
Composição Auxiliar	91533	SINAPI	COMPACTADOR DE SOLOS DE PERCUSSÃO (SOQUETE) COM MOTOR A GASOLINA 4 TEMPOS, POTÊNCIA 4 CV - CHP DIURNO. AF_08/2015	Custos Horários Produtivo e Improdutivo dos	CHP	0,1962000	49,12	9,63
Composição Auxiliar	88316	SINAPI	SERVENTE COM ENCARGOS COMPLEMENTARES	Livro SINAPI: Cálculos e	H	0,7866000	24,37	19,16
Composição Auxiliar	5903	SINAPI	CAMINHÃO PIPA 10.000 L TRUCADO, PESO BRUTO TOTAL 23.000 KG, CARGA ÚTIL MÁXIMA 15.935 KG, DISTÂNCIA ENTRE EIXOS 4,8 M, POTÊNCIA 230 CV, INCLUSIVE TANQUE DE AÇO PARA TRANSPORTE DE ÁGUA - CHI DIURNO. AF_06/2014	Custos Horários Produtivo e Improdutivo dos Equipamentos	CHI	0,0006000	79,82	0,04
Insumo	SINAPI 0000036	AREIA PARA ATERRO - POSTO JAZIDA/FORNECEDOR (RETIRADO NA JAZIDA, SEM	Material		m³	1,3889000	69,94	97,13
			MO sem LS =>	18,80	LS =>	0,00	MO com LS =>	18,80
			Valor do BDI =>	31,87			Valor com BDI =>	159,57

7.3	Código	Banco	Descrição	Tipo	Und	Quant.	Valor Unit	Total
Composição	87630	SINAPI	CONTRAPISO EM ARGAMASSA TRAÇO 1:4 (CIMENTO E AREIA), PREPARO MECÂNICO COM BETONEIRA 400 L, APLICADO EM ÁREAS SECAS SOBRE LAJE, ADERIDO, ACABAMENTO NÃO	Contrapiso	m²	1,0000000	48,75	48,75
Composição Auxiliar	87301	SINAPI	ARGAMASSA TRAÇO 1:4 (EM VOLUME DE CIMENTO E AREIA MÉDIA ÚMIDA) PARA CONTRAPISO, PREPARO MECÂNICO COM BETONEIRA 400 L.	Argamassas	m³	0,0431000	779,03	33,57
Composição Auxiliar	88316	SINAPI	SERVENTE COM ENCARGOS COMPLEMENTARES	Livro SINAPI: Cálculos e	H	0,1230000	24,37	2,99
Composição Auxiliar	88309	SINAPI	PEDREIRO COM ENCARGOS COMPLEMENTARES	Livro SINAPI: Cálculos e	H	0,2450000	33,52	8,21
Insumo	SINAPI 0000733	ADITIVO ADESIVO LIQUIDO PARA ARGAMASSAS DE REVESTIMENTOS CIMENTICIOS	Material		L	0,2100000	16,98	3,56
Insumo	SINAPI 0000137	CIMENTO PORTLAND COMPOSTO CP II-32	Material		KG	0,5000000	0,84	0,42
			MO sem LS =>	14,83	LS =>	0,00	MO com LS =>	14,83
			Valor do BDI =>	12,16			Valor com BDI =>	60,91

7.4	Código	Banco	Descrição	Tipo	Und	Quant.	Valor Unit	Total
Composição	87257	SINAPI	REVESTIMENTO CERÂMICO PARA PISO COM PLACAS TIPO ESMALTADA DE DIMENSÕES 60X60 CM APLICADA EM AMBIENTES DE ÁREA MAIOR QUE	Revestimentos Cerâmicos Internos	m²	1,0000000	55,62	55,62
Composição Auxiliar	88316	SINAPI	SERVENTE COM ENCARGOS COMPLEMENTARES	Livro SINAPI: Cálculos e	H	0,1356000	24,37	3,30
Composição Auxiliar	88256	SINAPI	AZULEJISTA OU LADRILHEIRO COM ENCARGOS COMPLEMENTARES	Livro SINAPI: Cálculos e	H	0,2892000	33,37	9,65
Insumo	SINAPI 0003435	REJUNTE CIMENTICIO, QUALQUER COR	Material		KG	0,1410000	5,22	0,73
Insumo	SINAPI 0000129	PISO EM CERAMICA ESMALTADA, COR LISA, PEI MAIOR OU IGUAL A 4, FORMATO MAIOR QUE 2025	Material		m²	1,0691000	31,64	33,82

ESTADO DA BAHIA
CÂMARA MUNICIPAL DE SOUTO SOARES
Rua Nova Jerusalém Nº 12, Centro - Souto Soares – Bahia – CEP 46990-000
CNPJ 07.176.398/0001-60 - Tel: (0xx75) 3339 – 2332
mail: camarasoutosoares@hotmail.com / licitacoescmss@gmail.com

ESTADO DA BAHIA

CÂMARA MUNICIPAL DE SOUTO SOARES

PROP:	CÂMARA MUNICIPAL DE SOUTO SOARES	BDI:	24,96%
OBRA / OBJETO:	AMPLIAÇÃO DA CÂMARA MUNICIPAL DE SOUTO SOARES	REF:	ORSE 09/25 SINAPI 09/25
		DATA:	12/2025
		LOCAL:	SOUTO SOARES /BA

CPU - COMPOSIÇÃO DE PREÇOS UNITÁRIOS

Insumo	SINAPI 0000138	ARGAMASSA COLANTE AC I PARA CERAMICAS	Material		KG	9,1300000	0,89	8,12
			MO sem LS =>	9,15	LS =>	0,00	MO com LS =>	9,15
			Valor do BDI =>	13,88			Valor com BDI =>	69,50

7.5	Código Banco	Descrição	Tipo	Und	Quant.	Valor Unit	Total
Composição	CPU 01 Próprio	PISO DE GRAMA SINTÉTICA - FORNECIMENTO E INSTALAÇÃO		un	1,0000000	143,68	143,68
Composição Auxiliar	88316 SINAPI	SERVENTE COM ENCARGOS COMPLEMENTARES	Livro SINAPI: Cálculos e	H	0,1590000	24,37	3,87
Composição Auxiliar	88309 SINAPI	PEDREIRO COM ENCARGOS COMPLEMENTARES	Livro SINAPI: Cálculos e	H	0,4760000	33,52	15,95
Insumo	SINAPI 0004468	COLA BICOMPONENTE PARA PISO ESPORTIVO COM CATALISADOR	Material	KG	0,2220000	160,12	35,54
Insumo	10073 ORSE	Grama sintética fibrilada de 13mm com tela de 100% em polipropeno, base de resina sintética estireno/butadieno, 59000 pontos/m², peso=1200kg/m², 052kg/m² de polietileno, inclusive aplicação	Material	m²	1,0000000	88,32	88,32
			MO sem LS =>	14,14	LS =>	0,00	MO com LS =>	14,14
			Valor do BDI =>	35,86			Valor com BDI =>	179,54

8.1	Código Banco	Descrição	Tipo	Und	Quant.	Valor Unit	Total
Composição	91313 SINAPI	KIT DE PORTA DE MADEIRA PARA PINTURA, SEMI-OCA (LEVE OU MÉDIA), PADRÃO POPULAR, 70X210CM, ESPESSURA DE 3,5CM, ITENS INCLUSOS: DOBRADIÇAS, MONTAGEM E INSTALAÇÃO DO BATENTE, FECHADURA COM EXECUÇÃO DO FURO - FORNECIMENTO E	Esquadrias - Portas	UN	1,0000000	931,66	931,66
Composição Auxiliar	91307 SINAPI	FECHADURA DE EMBUTIR PARA PORTAS INTERNAS, COMPLETA, ACABAMENTO PADRÃO POPULAR, COM EXECUÇÃO DE FURO - FORNECIMENTO E	Esquadrias - Portas	UN	1,0000000	103,68	103,68
Composição Auxiliar	100660 SINAPI	ALIZAR DE 5X1,5CM PARA PORTA FIXADO COM PREGOS, PADRÃO POPULAR - FORNECIMENTO E INSTALAÇÃO. AF_12/2019	Esquadrias - Portas	M	9,8000000	8,64	84,67
Composição Auxiliar	90821 SINAPI	PORTA DE MADEIRA PARA PINTURA, SEMI-OCA (LEVE OU MÉDIA), 70X210CM, ESPESSURA DE 3,5CM, INCLUSO DOBRADIÇAS - FORNECIMENTO E	Esquadrias - Portas	UN	1,0000000	376,17	376,17
Composição Auxiliar	91292 SINAPI	BATENTE PARA PORTA DE MADEIRA, FIXAÇÃO COM ARGAMASSA, PADRÃO POPULAR. FORNECIMENTO E INSTALAÇÃO. AF_12/2019	Esquadrias - Portas	UN	1,0000000	367,14	367,14
			MO sem LS =>	237,17	LS =>	0,00	MO com LS =>	237,17
			Valor do BDI =>	232,54			Valor com BDI =>	1.164,20

8.2	Código Banco	Descrição	Tipo	Und	Quant.	Valor Unit	Total
Composição	100701 SINAPI	PORTA DE FERRO, DE ABRIR, TIPO GRADE COM CHAPA, COM GUARNIÇÕES. AF_12/2019	Esquadrias - Portas	m²	1,0000000	457,46	457,46
Composição Auxiliar	88627 SINAPI	ARGAMASSA TRAÇO 1:0,5:4,5 (EM VOLUME DE CIMENTO, CAL E AREIA MÉDIA ÚMIDA) PARA ASSENTAMENTO DE ALVENARIA, PREPARO	Argamassas	m³	0,0120000	782,59	9,39
Composição Auxiliar	88309 SINAPI	PEDREIRO COM ENCARGOS COMPLEMENTARES	Livro SINAPI: Cálculos e	H	0,4570000	33,52	15,31
Composição Auxiliar	88316 SINAPI	SERVENTE COM ENCARGOS COMPLEMENTARES	Livro SINAPI: Cálculos e	H	0,2290000	24,37	5,58
Insumo	SINAPI 0000493 0	PORTA DE ABRIR / GIRO, EM GRADIL FERRO, COM BARRA CHATA 3 CM X 1/4", COM REQUADRO E GUARNICAO - COMPLETO - ACABAMENTO NATURAL	Material	m²	1,0000000	427,18	427,18
			MO sem LS =>	16,38	LS =>	0,00	MO com LS =>	16,38
			Valor do BDI =>	114,18			Valor com BDI =>	571,64

8.3	Código Banco	Descrição	Tipo	Und	Quant.	Valor Unit	Total

ESTADO DA BAHIA
CÂMARA MUNICIPAL DE SOUTO SOARES
Rua Nova Jerusalém Nº 12, Centro - Souto Soares – Bahia – CEP 46990-000
CNPJ 07.176.398/0001-60 - Tel: (0xx75) 3339 – 2332
mail: camarasoutosoares@hotmail.com / licitacoescmss@gmail.com

ESTADO DA BAHIA

CÂMARA MUNICIPAL DE SOUTO SOARES

PROP:	CÂMARA MUNICIPAL DE SOUTO SOARES	BDI:	24,96%
OBRA / OBJETO:	AMPLIAÇÃO DA CÂMARA MUNICIPAL DE SOUTO SOARES	REF:	ORSE 09/25 SINAPI 09/25
		DATA:	12/2025
		LOCAL:	SOUTO SOARES /BA

CPU - COMPOSIÇÃO DE PREÇOS UNITÁRIOS

Composição	102180	SINAPI	INSTALAÇÃO DE VIDRO TEMPERADO, E = 8 MM, ENCAIXADO EM PERFIL U. AF_01/2021_PS	Vidros e Espelhos	m²	1,0000000	489,99	489,99
Composição Auxiliar	88316	SINAPI	SERVENTE COM ENCARGOS COMPLEMENTARES	Livro SINAPI: Cálculos e	H	1,4690000	24,37	35,79
Composição Auxiliar	88325	SINAPI	VIDRACEIRO COM ENCARGOS COMPLEMENTARES	Livro SINAPI: Cálculos e	H	1,5110000	25,17	38,03
Insumo	0003436	SINAPI	PERFIL DE ALUMINIO ANODIZADO	Material	KG	0,8390000	56,69	47,56
Insumo	0003996	SINAPI	SILICONE ACETICO USO GERAL INCOLOR 280 G	Material	UN	0,3460000	22,12	7,65
Insumo	0001050	SINAPI	VIDRO TEMPERADO INCOLOR E = 8 MM, SEM COLOCACAO	Material	m²	1,0000000	353,45	353,45
Insumo	0003943	SINAPI	FITA DE PAPEL REFORCADA COM LAMINA DE METAL PARA REFORCO DE CANTOS DE CHAPA DE	Material	M	2,6050000	2,74	7,13
Insumo	0001195 0	SINAPI	BUCHA DE NYLON SEM ABA S6, COM PARAFUSO DE 4,20 X 40 MM EM ACO ZINCADO COM ROSCA SOBERBA, CABECA CHATA E FENDA PHILLIPS	Material	UN	1,9130000	0,20	0,38
				MO sem LS => 47,22	LS =>	0,00	MO com LS =>	47,22
				Valor do BDI => 122,30			Valor com BDI =>	612,29

8.4	Código	Banco	Descrição	Tipo	Und	Quant.	Valor Unit	Total
Composição	102183	SINAPI	PORTA PIVOTANTE DE VIDRO TEMPERADO, 2 FOLHAS DE 90X210 CM, ESPESSURA DE 10MM, INCLUSIVE ACESSÓRIOS. AF_01/2021	Vidros e Espelhos	UN	1,0000000	2.436,86	2.436,86
Composição Auxiliar	88325	SINAPI	VIDRACEIRO COM ENCARGOS COMPLEMENTARES	Livro SINAPI: Cálculos e	H	4,1000000	25,17	103,19
Composição Auxiliar	88316	SINAPI	SERVENTE COM ENCARGOS COMPLEMENTARES	Livro SINAPI: Cálculos e	H	3,9880000	24,37	97,18
Insumo	0000503	SINAPI	VIDRO TEMPERADO INCOLOR PARA PORTA DE ABRIR, E = 10 MM (SEM FERRAGENS E SEM	Material	m²	3,7800000	496,30	1.876,01
Insumo	0000310 4	SINAPI	CONJ. DE FERRAGENS PARA PORTA DE VIDRO TEMPERADO, EM ZAMAC CROMADO, CONTEMPLANDO DOBRADICA INF., DOBRADICA SUP., PIVO PARA DOBRADICA INF., PIVO PARA DOBRADICA SUP., FECHADURA CENTRAL EM ZAMC. CROMADO, CONTRA FECHADURA DE PRESSAO	Material	CJ	2,0000000	180,24	360,48
				MO sem LS => 128,19	LS =>	0,00	MO com LS =>	128,19
				Valor do BDI => 608,24			Valor com BDI =>	3.045,10

8.5	Código	Banco	Descrição	Tipo	Und	Quant.	Valor Unit	Total
Composição	14051	ORSE	Porta de correr em vidro temperado incolor 10mm, inclusive fechadura, puxador, trilhos e roldanas	Vidros Temperados	m²	1,0000000	948,90	948,90
Item	**Código**	**Banco**	**Descrição**	**Tipo**	**Und**	**Quant.**	**Valor Unit**	**Total**
Composição	10549	ORSE	Encargos Complementares - Servente	Provisórios	h	0,5000000	3,86	1,93
Insumo	14890	ORSE	Porta de correr em vidro temperado incolor 10mm, inclusive fechadura, puxador, trilhos e roldanas	Material	m²	1,0000000	930,08	930,08
Composição	13130	ORSE	Encargos Complementares - Vidraceiro	Provisórios	h	0,5000000	3,70	1,85
Insumo	0001048	ORSE	Vidraceiro (horista)	Mão de Obra	h	0,5000000	15,53	7,76
Insumo	0000611	ORSE	Servente de obras (horista)	Mão de Obra	h	0,5000000	14,58	7,29

Detalhamento de Cálculo ORSE

Item	Código	Banco	Descrição	Tipo	Und	Quant.	Valor Unit	Total
Insumo	10517	ORSE	Exames admissionais/demissionais (checkup)	Serviços	cj	0,0004000	300,00	0,12
Insumo	0001289	ORSE	Bota de seguranca com biqueira de aco e colarinho acolchoado	Material	par	0,0008000	73,93	0,05
Insumo	4729	ORSE	Marreta 1 kg com cabo	Material	un	0,0000500	37,80	0,00
Insumo	4728	ORSE	Talhadeira chata 10"	Material	un	0,0001500	18,58	0,00

ESTADO DA BAHIA
CÂMARA MUNICIPAL DE SOUTO SOARES
Rua Nova Jerusalém Nº 12, Centro - Souto Soares – Bahia – CEP 46990-000
CNPJ 07.176.398/0001-60 - Tel: (0xx75) 3339 – 2332
mail: camarasoutosoares@hotmail.com / licitacoescmss@gmail.com

ESTADO DA BAHIA

CÂMARA MUNICIPAL DE SOUTO SOARES

PROP:	CÂMARA MUNICIPAL DE SOUTO SOARES	BDI:	24,96%
OBRA / OBJETO:	AMPLIAÇÃO DA CÂMARA MUNICIPAL DE SOUTO SOARES	REF:	ORSE 09/25 SINAPI 09/25
		DATA:	12/2025
		LOCAL:	SOUTO SOARES /BA

CPU - COMPOSIÇÃO DE PREÇOS UNITÁRIOS

Insumo	1651	ORSE	Óculos branco proteção	Material	pr	0,0008000	6,00	0,00
Insumo	10492	ORSE	Cesta Básica	Material	un	0,0045000	205,00	0,92
Insumo	158	ORSE	Almoço (Participação do empregador)	Material	un	0,1018000	14,00	1,42
Insumo	0001289	ORSE	Capacete de seguranca aba frontal com suspensao de polietileno, sem jugular (classe b)	Material	un	0,0006000	13,50	0,00
Insumo	10788	ORSE	Pá quadrada	Material	un	0,0001000	36,90	0,00
Insumo	0000271	ORSE	Carrinho de mao, em aco, com capacidade de "45 a 65" l / "100" kg, pneu com camara	Material	un	0,0001000	185,23	0,01
Insumo	2378	ORSE	Vale transporte	Material	un	0,0797500	4,50	0,35
Insumo	10599	ORSE	Protetor solar fps 30 com 120ml	Material	un	0,0018000	18,00	0,03
Insumo	10761	ORSE	Refeição - café da manhã (café com leite e dois pães com manteiga)	Serviços	un	0,1018000	5,00	0,50
Insumo	10596	ORSE	Protetor auricular	Material	un	0,0045000	4,81	0,02
Insumo	941	ORSE	Fardamento com mangas curta	Material	un	0,0015000	193,04	0,28
Insumo	0001289	ORSE	Luva raspa de couro, cano curto (punho "7" cm)	Material	par	0,0023000	10,87	0,02
Insumo	10362	ORSE	Seguro de vida e acidente em grupo	Serviços	un	0,0045000	12,54	0,05
Insumo	0001289	ORSE	Capa para chuva em pvc com forro de poliester, com capuz (amarela ou azul)	Material	un	0,0002000	20,11	0,00
Insumo	14890	ORSE	Porta de correr em vidro temperado incolor 10mm, inclusive fechadura, puxador, trilhos e roldanas	Material	m²	1,0000000	930,08	930,08
Insumo	11243	ORSE	Martelo sem unha	Material	un	0,0000500	28,00	0,00
Insumo	11246	ORSE	Escala métrica de bambú	Material	Un	0,0003500	10,22	0,00
Insumo	10282	ORSE	Regua de alumínio c/ 2,00m (para pedreiro)	Material	un	0,0001000	44,00	0,00
Insumo	10789	ORSE	Nível de bolha de madeira	Material	un	0,0001000	15,40	0,00
Insumo	11245	ORSE	Desempoladeira de madeira 12x22	Material	un	0,0003500	11,60	0,00
Insumo	11265	ORSE	Martelo de borracha com cabo	Material	un	0,0002000	18,75	0,00
Insumo	10790	ORSE	Prumo de face	Material	un	0,0000500	25,95	0,00
Insumo	0001048	ORSE	Vidraceiro (horista)	Mão de Obra	h	0,5000000	15,53	7,76
Insumo	0000611	ORSE	Servente de obras (horista)	Mão de Obra	h	0,5000000	14,58	7,29
				MO sem LS => 15,05	LS =>	0,00	MO com LS =>	15,05
				Valor do BDI => 236,84			Valor com BDI =>	1.185,74

8.6	Código	Banco	Descrição	Tipo	Und	Quant.	Valor Unit	Total
Composição	99837	SINAPI	GUARDA-CORPO DE AÇO GALVANIZADO DE 1,10M, MONTANTES TUBULARES DE 1.1/4" ESPAÇADOS DE 1,20M, TRAVESSA SUPERIOR DE 1.1/2", GRADIL FORMADO POR TUBOS HORIZONTAIS DE 1" E VERTICAIS DE 3/4", FIXADO COM CHUMBADOR MECÂNICO. AF_04/2019_PS	Guarda-Corpo, Corrimão e Grade para Esquadrias	M	1,0000000	679,61	679,61
Composição Auxiliar	88315	SINAPI	SERRALHEIRO COM ENCARGOS COMPLEMENTARES	Livro SINAPI: Cálculos e	H	5,5100000	33,29	183,42
Composição Auxiliar	88251	SINAPI	AUXILIAR DE SERRALHEIRO COM ENCARGOS COMPLEMENTARES	Livro SINAPI: Cálculos e	H	4,5260000	25,12	113,69
Insumo	0002100 9	SINAPI	TUBO ACO GALVANIZADO COM COSTURA, CLASSE LEVE, DN 20 MM (3/4"), E = 2,25 MM, "1,3" KG/M (NBR 5580)	Material	M	6,2500000	27,94	174,62

ESTADO DA BAHIA
CÂMARA MUNICIPAL DE SOUTO SOARES
Rua Nova Jerusalém Nº 12, Centro - Souto Soares – Bahia – CEP 46990-000
CNPJ 07.176.398/0001-60 - Tel: (0xx75) 3339 – 2332
mail: camarasoutosoares@hotmail.com / licitacoescmss@gmail.com

ESTADO DA BAHIA

CÂMARA MUNICIPAL DE SOUTO SOARES

PROP:	CÂMARA MUNICIPAL DE SOUTO SOARES	BDI:	24,96%
OBRA / OBJETO:	AMPLIAÇÃO DA CÂMARA MUNICIPAL DE SOUTO SOARES	REF:	ORSE 09/25 SINAPI 09/25
		DATA:	12/2025
		LOCAL:	SOUTO SOARES /BA

CPU - COMPOSIÇÃO DE PREÇOS UNITÁRIOS

Insumo	00021010	SINAPI	TUBO ACO GALVANIZADO COM COSTURA, CLASSE LEVE, DN 25 MM (1"), E = 2,65 MM, "2,11" KG/M (NBR 5580)	Material	M	2,0230000	37,51	75,88
Insumo	0000133	SINAPI	CHAPA DE ACO GROSSA, ASTM A36, E = 3/8" (9,53 MM) 74,69 KG/M2	Material	KG	0,8960000	8,88	7,95
Insumo	00021011	SINAPI	TUBO ACO GALVANIZADO COM COSTURA, CLASSE LEVE, DN 32 MM (1 1/4"), E = 2,65 MM, "2,71" KG/M (NBR 5580)	Material	M	0,9260000	54,67	50,62
Insumo	00021012	SINAPI	TUBO ACO GALVANIZADO COM COSTURA, CLASSE LEVE, DN 40 MM (1 1/2"), E = 3,00 MM, "3,48" KG/M (NBR 5580)	Material	M	1,0290000	60,41	62,16
Insumo	0001100	SINAPI	ELETRODO REVESTIDO AWS - E6013, DIAMETRO IGUAL A 2,50 MM	Material	KG	0,0650000	32,08	2,08
Insumo	0001196	SINAPI	PARAFUSO DE ACO ZINCADO, TIPO CHUMBADOR PARABOLT, DIAMETRO 3/8", COMPRIMENTO 75 MM	Material	UN	3,3330000	2,76	9,19
				MO sem LS => 207,09	LS =>	0,00	MO com LS =>	207,09
				Valor do BDI => 169,63			Valor com BDI =>	849,24

8.7	Código	Banco	Descrição	Tipo	Und	Quant.	Valor Unit	Total
Composição	102181	SINAPI	INSTALAÇÃO DE VIDRO TEMPERADO, E = 10 MM, ENCAIXADO EM PERFIL U. AF_01/2021_PS	Vidros e Espelhos	m²	1,0000000	584,05	584,05
Composição Auxiliar	88316	SINAPI	SERVENTE COM ENCARGOS COMPLEMENTARES	Livro SINAPI: Cálculos e	H	1,3780000	24,37	33,58
Composição Auxiliar	88325	SINAPI	VIDRACEIRO COM ENCARGOS COMPLEMENTARES	Livro SINAPI: Cálculos e	H	1,4180000	25,17	35,69
Insumo	0003436	SINAPI	PERFIL DE ALUMINIO ANODIZADO	Material	KG	0,7480000	56,69	42,40
Insumo	0003996	SINAPI	SILICONE ACETICO USO GERAL INCOLOR 280 G	Material	UN	0,3090000	22,12	6,83
Insumo	00011950	SINAPI	BUCHA DE NYLON SEM ABA S6, COM PARAFUSO DE 4,20 X 40 MM EM ACO ZINCADO COM ROSCA SOBERBA, CABECA CHATA E FENDA PHILLIPS	Material	UN	1,7050000	0,20	0,34
Insumo	0001050	SINAPI	VIDRO TEMPERADO INCOLOR E = 10 MM, SEM COLOCACAO	Material	m²	1,0000000	458,85	458,85
Insumo	0003943	SINAPI	FITA DE PAPEL REFORCADA COM LAMINA DE METAL PARA REFORCO DE CANTOS DE CHAPA DE	Material	M	2,3220000	2,74	6,36
				MO sem LS => 44,31	LS =>	0,00	MO com LS =>	44,31
				Valor do BDI => 145,77			Valor com BDI =>	729,82

9.1	Código	Banco	Descrição	Tipo	Und	Quant.	Valor Unit	Total
Composição	92580	SINAPI	TRAMA DE AÇO COMPOSTA POR TERÇAS PARA TELHADOS DE ATÉ 2 ÁGUAS PARA TELHA ONDULADA DE FIBROCIMENTO, METÁLICA, PLÁSTICA OU TERMOACÚSTICA, INCLUSO TRANSPORTE VERTICAL. AF_07/2019	Estrutura e Trama para Cobertura	m²	1,0000000	47,59	47,59
Composição Auxiliar	88278	SINAPI	MONTADOR DE ESTRUTURAS METÁLICAS COM ENCARGOS COMPLEMENTARES	Livro SINAPI: Cálculos e	H	0,2130000	35,53	7,56
Composição Auxiliar	88316	SINAPI	SERVENTE COM ENCARGOS COMPLEMENTARES	Livro SINAPI: Cálculos e	H	0,1060000	24,37	2,58
Composição Auxiliar	93281	SINAPI	GUINCHO ELÉTRICO DE COLUNA, CAPACIDADE 400 KG, COM MOTO FREIO, MOTOR TRIFÁSICO DE 1,25 CV - CHP DIURNO. AF_03/2016	Custos Horários Produtivo e Improdutivo dos	CHP	0,0068000	39,05	0,26
Composição Auxiliar	93282	SINAPI	GUINCHO ELÉTRICO DE COLUNA, CAPACIDADE 400 KG, COM MOTO FREIO, MOTOR TRIFÁSICO DE 1,25 CV - CHI DIURNO. AF_03/2016	Custos Horários Produtivo e Improdutivo dos	CHI	0,0094000	37,86	0,35
Insumo	0004054	SINAPI	PARAFUSO, COMUM, ASTM A307, SEXTAVADO, DIAMETRO 1/2" (12,7 MM), COMPRIMENTO 1" (25,4	Material	CENTO	0,0070000	214,19	1,49
Insumo	00043083	SINAPI	PERFIL "U" ENRIJECIDO, EM CHAPA DOBRADA DE ACO LAMINADO, E = 3,75 MM, H = 200 MM, L = 75 MM (9,94 KG/M)	Material	KG	4,3330000	8,16	35,35
				MO sem LS => 8,02	LS =>	0,00	MO com LS =>	8,02
				Valor do BDI => 11,87			Valor com BDI =>	59,46

ESTADO DA BAHIA
CÂMARA MUNICIPAL DE SOUTO SOARES
Rua Nova Jerusalém Nº 12, Centro - Souto Soares – Bahia – CEP 46990-000
CNPJ 07.176.398/0001-60 - Tel: (0xx75) 3339 – 2332
mail: camarasoutosoares@hotmail.com / licitacoescmss@gmail.com

ESTADO DA BAHIA

CÂMARA MUNICIPAL DE SOUTO SOARES

PROP:	CÂMARA MUNICIPAL DE SOUTO SOARES	BDI:	24,96%
OBRA / OBJETO:	AMPLIAÇÃO DA CÂMARA MUNICIPAL DE SOUTO SOARES	REF:	ORSE 09/25 SINAPI 09/25
		DATA:	12/2025
		LOCAL:	SOUTO SOARES /BA

CPU - COMPOSIÇÃO DE PREÇOS UNITÁRIOS

9.2	Código	Banco	Descrição	Tipo	Und	Quant.	Valor Unit	Total
Composição	94213	SINAPI	TELHAMENTO COM TELHA DE AÇO/ALUMÍNIO E = 0,5 MM, COM ATÉ 2 ÁGUAS, INCLUSO IÇAMENTO.	Telhamento para Cobertura	m²	1,0000000	62,74	62,74
Composição Auxiliar	93282	SINAPI	GUINCHO ELÉTRICO DE COLUNA, CAPACIDADE 400 KG, COM MOTO FREIO, MOTOR TRIFÁSICO DE 1,25 CV - CHI DIURNO. AF_03/2016	Custos Horários Produtivo e Improdutivo dos	CHI	0,0013000	37,86	0,04
Composição Auxiliar	88323	SINAPI	TELHADISTA COM ENCARGOS COMPLEMENTARES	Livro SINAPI: Cálculos e	H	0,0910000	32,77	2,98
Composição Auxiliar	88316	SINAPI	SERVENTE COM ENCARGOS COMPLEMENTARES	Livro SINAPI: Cálculos e	H	0,0970000	24,37	2,36
Composição Auxiliar	93281	SINAPI	GUINCHO ELÉTRICO DE COLUNA, CAPACIDADE 400 KG, COM MOTO FREIO, MOTOR TRIFÁSICO DE 1,25 CV - CHP DIURNO. AF_03/2016	Custos Horários Produtivo e Improdutivo dos	CHP	0,0009000	39,05	0,03
Insumo	00007243	SINAPI	TELHA TRAPEZOIDAL EM ACO ZINCADO, SEM PINTURA, ALTURA DE APROXIMADAMENTE 40 MM, ESPESSURA DE 0,50 MM E LARGURA UTIL DE 980	Material	m²	1,1660000	42,66	49,74
Insumo	00011029	SINAPI	HASTE RETA PARA GANCHO DE FERRO GALVANIZADO, COM ROSCA 1/4" X 30 CM PARA FIXACAO DE TELHA METALICA, INCLUI PORCA E	Material	CJ	4,1500000	1,83	7,59
				MO sem LS => 3,73	LS =>	0,00	MO com LS =>	3,73
				Valor do BDI => 15,65			Valor com BDI =>	78,39

9.3	Código	Banco	Descrição	Tipo	Und	Quant.	Valor Unit	Total
Composição	96113	SINAPI	FORRO EM PLACAS DE GESSO, PARA AMBIENTES COMERCIAIS. AF_08/2023_PS	Forros	m²	1,0000000	51,83	51,83
Composição Auxiliar	88269	SINAPI	GESSEIRO COM ENCARGOS COMPLEMENTARES	Livro SINAPI: Cálculos e	H	0,7867000	33,29	26,18
Composição Auxiliar	88316	SINAPI	SERVENTE COM ENCARGOS COMPLEMENTARES	Livro SINAPI: Cálculos e	H	0,4522000	24,37	11,02
Insumo	0000034	SINAPI	ARAME GALVANIZADO 18 BWG, D = 1,24MM (0,009 KG/M)	Material	KG	0,0217000	35,66	0,77
Insumo	0000481	SINAPI	PLACA DE GESSO PARA FORRO, *60 X 60* CM, ESPESSURA DE 12 MM (SEM COLOCACAO)	Material	m²	1,0414000	10,97	11,42
Insumo	0000331	SINAPI	GESSO EM PO PARA REVESTIMENTOS/MOLDURAS/SANCAS E USO	Material	KG	1,8127000	0,78	1,41
Insumo	0002025	SINAPI	SISAL EM FIBRA / ESTOPA SISAL PARA GESSO	Material	KG	0,0078000	15,00	0,11
Insumo	0004054	SINAPI	PARAFUSO ZINCADO, AUTOBROCANTE, FLANGEADO, 4,2 MM X 19 MM	Material	CENTO	0,0293000	31,56	0,92
				MO sem LS => 26,13	LS =>	0,00	MO com LS =>	26,13
				Valor do BDI => 12,93			Valor com BDI =>	64,76

10.1	Código	Banco	Descrição	Tipo	Und	Quant.	Valor Unit	Total
Composição	88484	SINAPI	FUNDO SELADOR ACRÍLICO, APLICAÇÃO MANUAL EM TETO, UMA DEMÃO. AF_04/2023	Pintura Interna	m²	1,0000000	5,83	5,83
Composição Auxiliar	88316	SINAPI	SERVENTE COM ENCARGOS COMPLEMENTARES	Livro SINAPI: Cálculos e	H	0,0309000	24,37	0,75
Composição Auxiliar	88310	SINAPI	PINTOR COM ENCARGOS COMPLEMENTARES	Livro SINAPI: Cálculos e	H	0,0927000	35,18	3,26
Insumo	0000608	SINAPI	SELADOR ACRILICO OPACO PREMIUM INTERIOR/EXTERIOR	Material	L	0,1666000	10,98	1,82
				MO sem LS => 2,73	LS =>	0,00	MO com LS =>	2,73
				Valor do BDI => 1,45			Valor com BDI =>	7,28

10.2	Código	Banco	Descrição	Tipo	Und	Quant.	Valor Unit	Total
Composição	88485	SINAPI	FUNDO SELADOR ACRÍLICO, APLICAÇÃO MANUAL EM PAREDE, UMA DEMÃO. AF_04/2023	Pintura Interna	m²	1,0000000	4,70	4,70
Composição Auxiliar	88316	SINAPI	SERVENTE COM ENCARGOS COMPLEMENTARES	Livro SINAPI: Cálculos e	H	0,0222000	24,37	0,54
Composição Auxiliar	88310	SINAPI	PINTOR COM ENCARGOS COMPLEMENTARES	Livro SINAPI: Cálculos e	H	0,0666000	35,18	2,34

ESTADO DA BAHIA

CÂMARA MUNICIPAL DE SOUTO SOARES

PROP.	CÂMARA MUNICIPAL DE SOUTO SOARES	BDI:	24,96%
OBRA / OBJETO:	AMPLIAÇÃO DA CÂMARA MUNICIPAL DE SOUTO SOARES	REF:	ORSE 09/25 SINAPI 09/25
		DATA:	12/2025
		LOCAL:	SOUTO SOARES /BA

CPU - COMPOSIÇÃO DE PREÇOS UNITÁRIOS

Insumo	SINAPI 0000608	SELADOR ACRILICO OPACO PREMIUM INTERIOR/EXTERIOR	Material		L	0,1666000	10,98	1,82
			MO sem LS =>	1,96	LS =>	0,00	MO com LS =>	1,96
			Valor do BDI =>	1,17			Valor com BDI =>	5,87

10.3	Código	Banco	Descrição	Tipo		Und	Quant.	Valor Unit	Total
Composição	88488	SINAPI	PINTURA LÁTEX ACRÍLICA PREMIUM, APLICAÇÃO MANUAL EM TETO, DUAS DEMÃOS. AF_04/2023	Pintura Interna		m²	1,0000000	17,18	17,18
Composição Auxiliar	88310	SINAPI	PINTOR COM ENCARGOS COMPLEMENTARES	Livro SINAPI: Cálculos e		H	0,2270000	35,18	7,98
Composição Auxiliar	88316	SINAPI	SERVENTE COM ENCARGOS COMPLEMENTARES	Livro SINAPI: Cálculos e		H	0,0757000	24,37	1,84
Insumo	SINAPI 0000735		TINTA LATEX ACRILICA PREMIUM, COR BRANCO FOSCO	Material		L	0,2285000	32,25	7,36
				MO sem LS =>	6,70	LS =>	0,00	MO com LS =>	6,70
				Valor do BDI =>	4,28			Valor com BDI =>	21,46

10.4	Código	Banco	Descrição	Tipo		Und	Quant.	Valor Unit	Total
Composição	88489	SINAPI	PINTURA LÁTEX ACRÍLICA PREMIUM, APLICAÇÃO MANUAL EM PAREDES, DUAS DEMÃOS. AF_04/2023	Pintura Interna		m²	1,0000000	14,41	14,41
Composição Auxiliar	88316	SINAPI	SERVENTE COM ENCARGOS COMPLEMENTARES	Livro SINAPI: Cálculos e		H	0,0544000	24,37	1,32
Composição Auxiliar	88310	SINAPI	PINTOR COM ENCARGOS COMPLEMENTARES	Livro SINAPI: Cálculos e		H	0,1631000	35,18	5,73
Insumo	SINAPI 0000735		TINTA LATEX ACRILICA PREMIUM, COR BRANCO FOSCO	Material		L	0,2285000	32,25	7,36
				MO sem LS =>	4,81	LS =>	0,00	MO com LS =>	4,81
				Valor do BDI =>	3,59			Valor com BDI =>	18,00

10.5	Código	Banco	Descrição	Tipo		Und	Quant.	Valor Unit	Total
Composição	88494	SINAPI	EMASSAMENTO COM MASSA LÁTEX, APLICAÇÃO EM TETO, UMA DEMÃO, LIXAMENTO MANUAL.	Pintura Interna		m²	1,0000000	23,99	23,99
Composição Auxiliar	88316	SINAPI	SERVENTE COM ENCARGOS COMPLEMENTARES	Livro SINAPI: Cálculos e		H	0,1685000	24,37	4,10
Composição Auxiliar	88310	SINAPI	PINTOR COM ENCARGOS COMPLEMENTARES	Livro SINAPI: Cálculos e		H	0,5054000	35,18	17,77
Insumo	SINAPI 0004362		MASSA CORRIDA PARA SUPERFICIES DE AMBIENTES INTERNOS	Material		KG	0,7288000	2,88	2,09
Insumo	SINAPI 0000376		LIXA EM FOLHA PARA PAREDE OU MADEIRA, NUMERO 120, COR VERMELHA	Material		UN	0,0401000	0,97	0,03
				MO sem LS =>	14,94	LS =>	0,00	MO com LS =>	14,94
				Valor do BDI =>	5,98			Valor com BDI =>	29,97

10.6	Código	Banco	Descrição	Tipo		Und	Quant.	Valor Unit	Total
Composição	96135	SINAPI	APLICAÇÃO MANUAL DE MASSA ACRÍLICA EM PAREDES EXTERNAS DE CASAS, DUAS DEMÃOS.	Pintura Externa		m²	1,0000000	32,09	32,09
Composição Auxiliar	88310	SINAPI	PINTOR COM ENCARGOS COMPLEMENTARES	Livro SINAPI: Cálculos e		H	0,6344000	35,18	22,31
Composição Auxiliar	88316	SINAPI	SERVENTE COM ENCARGOS COMPLEMENTARES	Livro SINAPI: Cálculos e		H	0,1036000	24,37	2,52
Insumo	SINAPI 0000376		LIXA EM FOLHA PARA PAREDE OU MADEIRA, NUMERO 120, COR VERMELHA	Material		UN	0,0828700	0,97	0,08
Insumo	SINAPI 0004365		MASSA ACRILICA PARA SUPERFICIES INTERNAS E EXTERNAS	Material		KG	1,3870900	5,18	7,18
				MO sem LS =>	17,07	LS =>	0,00	MO com LS =>	17,07
				Valor do BDI =>	8,00			Valor com BDI =>	40,09

10.7	Código	Banco	Descrição	Tipo		Und	Quant.	Valor Unit	Total
Composição	88495	SINAPI	EMASSAMENTO COM MASSA LÁTEX, APLICAÇÃO EM PAREDE, UMA DEMÃO, LIXAMENTO MANUAL.	Pintura Interna		m²	1,0000000	12,76	12,76

ESTADO DA BAHIA
CÂMARA MUNICIPAL DE SOUTO SOARES
Rua Nova Jerusalém Nº 12, Centro - Souto Soares – Bahia – CEP 46990-000
CNPJ 07.176.398/0001-60 - Tel: (0xx75) 3339 – 2332
mail: camarasoutosoares@hotmail.com / licitacoescmss@gmail.com

ESTADO DA BAHIA

CÂMARA MUNICIPAL DE SOUTO SOARES

PROP:	CÂMARA MUNICIPAL DE SOUTO SOARES	BDI:	24,96%
OBRA / OBJETO:	AMPLIAÇÃO DA CÂMARA MUNICIPAL DE SOUTO SOARES	REF:	ORSE 09/25 SINAPI 09/25
		DATA:	12/2025
		LOCAL:	SOUTO SOARES /BA

CPU - COMPOSIÇÃO DE PREÇOS UNITÁRIOS

Composição Auxiliar	88316	SINAPI	SERVENTE COM ENCARGOS COMPLEMENTARES	Livro SINAPI: Cálculos e		H	0,0820000	24,37	1,99
Composição Auxiliar	88310	SINAPI	PINTOR COM ENCARGOS COMPLEMENTARES	Livro SINAPI: Cálculos e		H	0,2459000	35,18	8,65
Insumo	0000376	SINAPI	LIXA EM FOLHA PARA PAREDE OU MADEIRA, NUMERO 120, COR VERMELHA	Material		UN	0,0401000	0,97	0,03
Insumo	0004362	SINAPI	MASSA CORRIDA PARA SUPERFICIES DE AMBIENTES INTERNOS	Material		KG	0,7288000	2,88	2,09
				MO sem LS =>	7,26	LS =>	0,00	MO com LS =>	7,26
				Valor do BDI =>	3,18			Valor com BDI =>	15,94

10.8	Código	Banco	Descrição	Tipo	Und	Quant.	Valor Unit	Total
Composição	100757	SINAPI	PINTURA COM TINTA ALQUÍDICA DE ACABAMENTO (ESMALTE SINTÉTICO ACETINADO) PULVERIZADA SOBRE SUPERFÍCIES METÁLICAS (EXCETO PERFIL) EXECUTADO EM OBRA (02 DEMÃOS). AF 01/2020 PE	Pintura em Superfícies Metálicas	m²	1,0000000	57,01	57,01
Composição Auxiliar	88310	SINAPI	PINTOR COM ENCARGOS COMPLEMENTARES	Livro SINAPI: Cálculos e	H	1,0531000	35,18	37,04
Insumo	0000531	SINAPI	DILUENTE AGUARRAS	Material	L	0,1240000	19,60	2,43
Insumo	0000731	SINAPI	TINTA ESMALTE SINTETICO PREMIUM ACETINADO	Material	L	0,4134000	42,44	17,54
				MO sem LS =>	25,69	LS =>	0,00	MO com LS =>	25,69
				Valor do BDI =>	14,22			Valor com BDI =>	71,23

10.9	Código	Banco	Descrição	Tipo	Und	Quant.	Valor Unit	Total
Composição	102213	SINAPI	PINTURA VERNIZ (INCOLOR) ALQUÍDICO EM MADEIRA, USO INTERNO E EXTERNO, 2 DEMÃOS.	Pintura em Madeira	m²	1,0000000	23,46	23,46
Composição Auxiliar	88310	SINAPI	PINTOR COM ENCARGOS COMPLEMENTARES	Livro SINAPI: Cálculos e	H	0,4718000	35,18	16,59
Insumo	0000531	SINAPI	DILUENTE AGUARRAS	Material	L	0,0271000	19,60	0,53
Insumo	0001048	SINAPI	VERNIZ MARITIMO PREMIUM PARA MADEIRA, COM FILTRO SOLAR, BRILHANTE, USO INTERNO E	Material	L	0,1804000	35,15	6,34
				MO sem LS =>	11,51	LS =>	0,00	MO com LS =>	11,51
				Valor do BDI =>	5,85			Valor com BDI =>	29,31

11.1	Código	Banco	Descrição	Tipo	Und	Quant.	Valor Unit	Total
Composição	1988	ORSE	Peitoril granito cinza polido, c/ largura = 17 cm, esp = 2 cm	Peitoris e Tampos de Balcões	m	1,0000000	130,46	130,46
Item	**Código**	**Banco**	**Descrição**	**Tipo**	**Und**	**Quant.**	**Valor Unit**	**Total**
Insumo	1726	ORSE	Peitoril granito cinza polido 17 x 2cm	Material	m	1,0000000	112,52	112,52
Insumo	0000475	ORSE	Pedreiro (horista)	Mão de Obra	h	0,7000000	20,44	14,30
Composição	10550	ORSE	Encargos Complementares - Pedreiro	Provisórios	h	0,7000000	3,73	2,61
Composição	1903	ORSE	Argamassa cimento e areia traço t-1 (1:3) - 1 saco cimento 50kg / 3 padiolas areia dim. 0.35 x 0.45 x 0.23 m - Confecção mecânica e transporte	Argamassas	m³	0,0020000	534,76	1,06

Detalhamento de Cálculo ORSE

Item	Código	Banco	Descrição	Tipo	Und	Quant.	Valor Unit	Total
Insumo	1726	ORSE	Peitoril granito cinza polido 17 x 2cm	Material	m	1,0000000	112,52	112,52
Insumo	0000475	ORSE	Pedreiro (horista)	Mão de Obra	h	0,7000000	20,44	14,30
Insumo	10761	ORSE	Refeição - café da manhã (café com leite e dois pães com manteiga)	Serviços	un	0,0720744	5,00	0,36
Insumo	10492	ORSE	Cesta Básica	Material	un	0,0031860	205,00	0,65

ESTADO DA BAHIA
CÂMARA MUNICIPAL DE SOUTO SOARES
Rua Nova Jerusalém Nº 12, Centro - Souto Soares – Bahia – CEP 46990-000
CNPJ 07.176.398/0001-60 - Tel: (0xx75) 3339 – 2332
mail: camarasoutosoares@hotmail.com / licitacoescmss@gmail.com

ESTADO DA BAHIA

CÂMARA MUNICIPAL DE SOUTO SOARES

PROP:	CÂMARA MUNICIPAL DE SOUTO SOARES	BDI:	24,96%
OBRA / OBJETO:	AMPLIAÇÃO DA CÂMARA MUNICIPAL DE SOUTO SOARES	REF:	ORSE 09/25 SINAPI 09/25
		DATA:	12/2025
		LOCAL:	SOUTO SOARES /BA

CPU - COMPOSIÇÃO DE PREÇOS UNITÁRIOS

Insumo	10596	ORSE	Protetor auricular	Material	un	0,0031860	4,81	0,01
Insumo	11264	ORSE	Marreta de 1/2 kg com cabo	Material	un	0,0001400	13,52	0,00
Insumo	10790	ORSE	Prumo de face	Material	un	0,0000700	25,95	0,00
Insumo	2378	ORSE	Vale transporte	Material	un	0,0465328	4,50	0,20
Insumo	11247	ORSE	Serra mármore	Material	un	0,0000700	319,90	0,02
Insumo	10599	ORSE	Protetor solar fps 30 com 120ml	Material	un	0,0012744	18,00	0,02
Insumo	10789	ORSE	Nível de bolha de madeira	Material	un	0,0001400	15,40	0,00
Insumo	4722	ORSE	Colher de pedreiro	Material	un	0,0002800	18,80	0,00
Insumo	10517	ORSE	Exames admissionais/demissionais (checkup)	Serviços	cj	0,0002832	300,00	0,08
Insumo	0001289	ORSE	Capacete de seguranca aba frontal com suspensao de polietileno, sem jugular (classe b)	Material	un	0,0004248	13,50	0,00
Insumo	0001289	ORSE	Capa para chuva em pvc com forro de poliester, com capuz (amarela ou azul)	Material	un	0,0001416	20,11	0,00
Insumo	11243	ORSE	Martelo sem unha	Material	un	0,0000700	28,00	0,00
Insumo	10362	ORSE	Seguro de vida e acidente em grupo	Serviços	un	0,0031860	12,54	0,03
Insumo	11265	ORSE	Martelo de borracha com cabo	Material	un	0,0002800	18,75	0,00
Insumo	11246	ORSE	Escala métrica de bambú	Material	Un	0,0004900	10,22	0,00
Insumo	1651	ORSE	Óculos branco proteção	Material	pr	0,0005664	6,00	0,00
Insumo	941	ORSE	Fardamento com mangas curta	Material	un	0,0010620	193,04	0,20
Insumo	0001289	ORSE	Luva raspa de couro, cano curto (punho "7" cm)	Material	par	0,0016284	10,87	0,01
Insumo	4174	ORSE	Desempenadeira de aço lisa, cabo madeira, ref:143, Atlas ou similar	Material	un	0,0003500	12,90	0,00
Insumo	0001289	ORSE	Bota de seguranca com biqueira de aco e colarinho acolchoado	Material	par	0,0005664	73,93	0,04
Insumo	11245	ORSE	Desempoladeira de madeira 12x22	Material	un	0,0004900	11,60	0,00
Insumo	158	ORSE	Almoço (Participação do empregador)	Material	un	0,0720744	14,00	1,00
Insumo	10282	ORSE	Regua de alumínio c/ 2,00m (para pedreiro)	Material	un	0,0001400	44,00	0,00
Insumo	0000611	ORSE	Servente de obras (horista)	Mão de Obra	h	0,0080000	14,58	0,11
Insumo	0000037	ORSE	Areia media - posto jazida/fornecedor (retirado na jazida, sem transporte)	Material	m³	0,0021600	100,00	0,21
Insumo	0000137	ORSE	Cimento portland composto cp ii-32	Material	kg	0,9044000	0,78	0,70
Insumo	4729	ORSE	Marreta 1 kg com cabo	Material	un	0,0000008	37,80	0,00
Insumo	4728	ORSE	Talhadeira chata 10"	Material	un	0,0000024	18,58	0,00
Insumo	10788	ORSE	Pá quadrada	Material	un	0,0000016	36,90	0,00
Insumo	0000271	ORSE	Carrinho de mao, em aco, com capacidade de "45 a 65" l / "100" kg, pneu com camara	Material	un	0,0000016	185,23	0,00
				MO sem LS => 14,41	LS =>	0,00	MO com LS =>	14,41
				Valor do BDI => 32,56			Valor com BDI =>	163,02

11.2	Código	Banco	Descrição	Tipo	Und	Quant.	Valor Unit	Total
Composição	13541	ORSE	Lavatório / cuba de sobrepor quadrada sem mesa em louça branca, "30 x 30"cm, com sifão, engate e válvula cromados, exclusive torneira	Louças e Metais Sanitários	un	1,0000000	1.142,43	1.142,43

ESTADO DA BAHIA
CÂMARA MUNICIPAL DE SOUTO SOARES
Rua Nova Jerusalém Nº 12, Centro - Souto Soares – Bahia – CEP 46990-000
CNPJ 07.176.398/0001-60 - Tel: (0xx75) 3339 – 2332
mail: camarasoutosoares@hotmail.com / licitacoescmss@gmail.com

ESTADO DA BAHIA

CÂMARA MUNICIPAL DE SOUTO SOARES

PROP:	CÂMARA MUNICIPAL DE SOUTO SOARES	BDI:	24,96%
OBRA / OBJETO:	AMPLIAÇÃO DA CÂMARA MUNICIPAL DE SOUTO SOARES	REF:	ORSE 09/25 SINAPI 09/25
		DATA:	12/2025
		LOCAL:	SOUTO SOARES /BA

CPU - COMPOSIÇÃO DE PREÇOS UNITÁRIOS

Item	Código	Banco	Descrição	Tipo	Und	Quant.	Valor Unit	Total
Insumo	0001168	ORSE	Engate / rabicho flexivel inox 1/2" x 30 cm	Material	un	1,0000000	51,48	51,48
Insumo	0000611	ORSE	Servente de obras (horista)	Mão de Obra	h	1,5000000	14,58	21,87
Insumo	0003864	ORSE	Valvula em metal cromado para lavatorio, 1" sem ladrao	Material	un	1,0000000	56,12	56,12
Composição	10554	ORSE	Encargos Complementares - Encanador	Provisórios	h	1,5000000	3,80	5,70
Composição	10549	ORSE	Encargos Complementares - Servente	Provisórios	h	1,5000000	3,86	5,79
Insumo	981	ORSE	Fita veda rosca 18mm	Material	m	0,8400000	0,30	0,25
Insumo	0000613	ORSE	Sifao em metal cromado para pia ou lavatorio, 1 x 1.1/2"	Material	un	1,0000000	224,50	224,50
Insumo	14285	ORSE	Cuba de sobrepor quadrada sem mesa em louça branca, *30*cm	Material	un	1,0000000	745,90	745,90
Insumo	0000269	ORSE	Encanador ou bombeiro hidraulico (horista)	Mão de Obra	h	1,5000000	20,44	30,66

Detalhamento de Cálculo ORSE

Item	Código	Banco	Descrição	Tipo	Und	Quant.	Valor Unit	Total
Insumo	0001168	ORSE	Engate / rabicho flexivel inox 1/2" x 30 cm	Material	un	1,0000000	51,48	51,48
Insumo	0000611	ORSE	Servente de obras (horista)	Mão de Obra	h	1,5000000	14,58	21,87
Insumo	0003864	ORSE	Valvula em metal cromado para lavatorio, 1" sem ladrao	Material	un	1,0000000	56,12	56,12
Insumo	0001289	ORSE	Luva raspa de couro, cano curto (punho *7* cm)	Material	par	0,0069000	10,87	0,07
Insumo	11254	ORSE	Tarracha para tubos PVC de 3/4"	Material	un	0,0010500	27,49	0,02
Insumo	10596	ORSE	Protetor auricular	Material	un	0,0135000	4,81	0,06
Insumo	10362	ORSE	Seguro de vida e acidente em grupo	Serviços	un	0,0135000	12,54	0,16
Insumo	10599	ORSE	Protetor solar fps 30 com 120ml	Material	un	0,0054000	18,00	0,09
Insumo	10761	ORSE	Refeição - café da manhã (café com leite e dois pães com manteiga)	Serviços	un	0,3054000	5,00	1,52
Insumo	10517	ORSE	Exames admissionais/demissionais (checkup)	Serviços	cj	0,0012000	300,00	0,36
Insumo	11256	ORSE	Tarracha para tubos PVC de 1 1/2"	Material	un	0,0006000	92,70	0,05
Insumo	941	ORSE	Fardamento com mangas curta	Material	un	0,0045000	193,04	0,86
Insumo	1651	ORSE	Óculos branco proteção	Material	pr	0,0024000	6,00	0,01
Insumo	10593	ORSE	Praio simples 30cm	Material	un	0,0001500	19,57	0,00
Insumo	10592	ORSE	Lima chata 12"	Material	un	0,0001500	38,31	0,00
Insumo	0001289	ORSE	Capa para chuva em pvc com forro de poliester, com capuz (amarela ou azul)	Material	un	0,0006000	20,11	0,01
Insumo	10492	ORSE	Cesta Básica	Material	un	0,0135000	205,00	2,76
Insumo	11255	ORSE	Tarracha para tubos PVC de 1"	Material	un	0,0009000	49,00	0,04
Insumo	0001289	ORSE	Bota de seguranca com biqueira de aco e colarinho acolchoado	Material	par	0,0024000	73,93	0,17
Insumo	0001289	ORSE	Capacete de seguranca aba frontal com suspensao de polietileno, sem jugular (classe b)	Material	un	0,0018000	13,50	0,02
Insumo	11253	ORSE	Tarracha para tubos PVC de 1/2"	Material	un	0,0016500	29,00	0,04
Insumo	11257	ORSE	Tarracha para tubos PVC de 1 1/4"	Material	un	0,0006000	32,30	0,01

ESTADO DA BAHIA
CÂMARA MUNICIPAL DE SOUTO SOARES
Rua Nova Jerusalém Nº 12, Centro - Souto Soares – Bahia – CEP 46990-000
CNPJ 07.176.398/0001-60 - Tel: (0xx75) 3339 – 2332
mail: camarasoutosoares@hotmail.com / licitacoescmss@gmail.com

ESTADO DA BAHIA

CÂMARA MUNICIPAL DE SOUTO SOARES

PROP:	CÂMARA MUNICIPAL DE SOUTO SOARES	BDI:	24,96%
OBRA / OBJETO:	AMPLIAÇÃO DA CÂMARA MUNICIPAL DE SOUTO SOARES	REF:	ORSE 09/25 SINAPI 09/25
		DATA:	12/2025
		LOCAL:	SOUTO SOARES /BA

CPU - COMPOSIÇÃO DE PREÇOS UNITÁRIOS

Insumo	2378	ORSE	Vale transporte	Material	un	0,2392500	4,50	1,07
Insumo	158	ORSE	Almoço (Participação do empregador)	Material	un	0,3054000	14,00	4,27
Insumo	4729	ORSE	Marreta 1 kg com cabo	Material	un	0,0001500	37,80	0,00
Insumo	4728	ORSE	Talhadeira chata 10"	Material	un	0,0004500	18,58	0,00
Insumo	10788	ORSE	Pá quadrada	Material	un	0,0003000	36,90	0,01
Insumo	0000271	ORSE	Carrinho de mao, em aco, com capacidade de "45 a 65" l / "100" kg, pneu com camara	Material	un	0,0003000	185,23	0,05
Insumo	981	ORSE	Fita veda rosca 18mm	Material	m	0,8400000	0,30	0,25
Insumo	0000613	ORSE	Sifao em metal cromado para pia ou lavatorio, 1 x 1.1/2"	Material	un	1,0000000	224,50	224,50
Insumo	14285	ORSE	Cuba de sobrepor quadrada sem mesa em louça branca, "30"cm	Material	un	1,0000000	745,90	745,90
Insumo	0000269	ORSE	Encanador ou bombeiro hidraulico (horista)	Mão de Obra	h	1,5000000	20,44	30,66
				MO sem LS => 52,53	LS =>	0,00	MO com LS =>	52,53
				Valor do BDI => 285,15			Valor com BDI =>	1.427,58

11.3	Código	Banco	Descrição	Tipo	Und	Quant.	Valor Unit	Total
Composição	CPU 02	Próprio	SOLEIRA GRANITO CINZA ANDORINHA ESP = 2CM		un	1,0000000	264,08	264,08
Composição Auxiliar	87407	SINAPI	ARGAMASSA INDUSTRIALIZADA PARA REVESTIMENTOS, MISTURA E PROJEÇÃO DE 1,5 M³/H DE ARGAMASSA. AF_08/2019	Argamassas	m³	0,0020000	2.011,03	4,02
Composição Auxiliar	88309	SINAPI	PEDREIRO COM ENCARGOS COMPLEMENTARES	Livro SINAPI: Cálculos e	H	0,7000000	33,52	23,46
Insumo	0001084 1	SINAPI	PISO EM GRANITO, POLIDO, TIPO ANDORINHA/ QUARTZ/ CASTELO/ CORUMBA OU OUTROS EQUIVALENTES DA REGIAO, FORMATO MENOR OU	Material	m²	1,0000000	236,60	236,60
				MO sem LS => 17,46	LS =>	0,00	MO com LS =>	17,46
				Valor do BDI => 65,91			Valor com BDI =>	329,99

11.4	Código	Banco	Descrição	Tipo	Und	Quant.	Valor Unit	Total
Composição	11150	ORSE	Bancada em granito verde ubatuba, e = 2cm	Conversão InfoWOrca	m²	1,0000000	813,57	813,57
Item	**Código**	**Banco**	**Descrição**	**Tipo**	**Und**	**Quant.**	**Valor Unit**	**Total**
Insumo	0000611	ORSE	Servente de obras (horista)	Mão de Obra	h	1,0000000	14,58	14,58
Composição	10550	ORSE	Encargos Complementares - Pedreiro	Provisórios	h	1,0000000	3,73	3,73
Composição	10549	ORSE	Encargos Complementares - Servente	Provisórios	h	1,0000000	3,86	3,86
Insumo	11608	ORSE	Bancada em granito verde ubatuba, e=2cm, inclusive filete 3cm	Material	m²	1,0000000	761,84	761,84
Insumo	3116	ORSE	Cantoneira aluminio anodizado natural, 1" x 1/8" - vara com 6m - 0,408 kg/m	Material	m	0,6000000	15,09	9,05
Insumo	0000475	ORSE	Pedreiro (horista)	Mão de Obra	h	1,0000000	20,44	20,44

Detalhamento de Cálculo ORSE

Item	Código	Banco	Descrição	Tipo	Und	Quant.	Valor Unit	Total
Insumo	0000611	ORSE	Servente de obras (horista)	Mão de Obra	h	1,0000000	14,58	14,58
Insumo	10761	ORSE	Refeição - café da manhã (café com leite e dois pães com manteiga)	Serviços	un	0,2036000	5,00	1,01
Insumo	10492	ORSE	Cesta Básica	Material	un	0,0090000	205,00	1,84

ESTADO DA BAHIA
CÂMARA MUNICIPAL DE SOUTO SOARES
Rua Nova Jerusalém Nº 12, Centro - Souto Soares – Bahia – CEP 46990-000
CNPJ 07.176.398/0001-60 - Tel: (0xx75) 3339 – 2332
mail: camarasoutosoares@hotmail.com / licitacoescmss@gmail.com

ESTADO DA BAHIA

CÂMARA MUNICIPAL DE SOUTO SOARES

PROP:	CÂMARA MUNICIPAL DE SOUTO SOARES	BDI:	24,96%
OBRA / OBJETO:	AMPLIAÇÃO DA CÂMARA MUNICIPAL DE SOUTO SOARES	REF:	ORSE 09/25 SINAPI 09/25
		DATA:	12/2025
		LOCAL:	SOUTO SOARES /BA

CPU - COMPOSIÇÃO DE PREÇOS UNITÁRIOS

Insumo	10596	ORSE	Protetor auricular	Material	un	0,0090000	4,81	0,04
Insumo	11264	ORSE	Marreta de 1/2 kg com cabo	Material	un	0,0002000	13,52	0,00
Insumo	10790	ORSE	Prumo de face	Material	un	0,0001000	25,95	0,00
Insumo	2378	ORSE	Vale transporte	Material	un	0,1595000	4,50	0,71
Insumo	11247	ORSE	Serra mármore	Material	un	0,0001000	319,90	0,03
Insumo	10599	ORSE	Protetor solar fps 30 com 120ml	Material	un	0,0036000	18,00	0,06
Insumo	10789	ORSE	Nível de bolha de madeira	Material	un	0,0002000	15,40	0,00
Insumo	4722	ORSE	Colher de pedreiro	Material	un	0,0004000	18,80	0,00
Insumo	10517	ORSE	Exames admissionais/demissionais (checkup)	Serviços	cj	0,0008000	300,00	0,24
Insumo	0001289	ORSE	Capacete de seguranca aba frontal com suspensao de polietileno, sem jugular (classe b)	Material	un	0,0012000	13,50	0,01
Insumo	0001289	ORSE	Capa para chuva em pvc com forro de poliester, com capuz (amarela ou azul)	Material	un	0,0004000	20,11	0,00
Insumo	11243	ORSE	Martelo sem unha	Material	un	0,0001000	28,00	0,00
Insumo	10362	ORSE	Seguro de vida e acidente em grupo	Serviços	un	0,0090000	12,54	0,11
Insumo	11265	ORSE	Martelo de borracha com cabo	Material	un	0,0004000	18,75	0,00
Insumo	11246	ORSE	Escala métrica de bambú	Material	Un	0,0007000	10,22	0,00
Insumo	1651	ORSE	Óculos branco proteção	Material	pr	0,0016000	6,00	0,00
Insumo	941	ORSE	Fardamento com mangas curta	Material	un	0,0030000	193,04	0,57
Insumo	0001289	ORSE	Luva raspa de couro, cano curto (punho "7" cm)	Material	par	0,0046000	10,87	0,05
Insumo	4174	ORSE	Desempenadeira de aço lisa, cabo madeira, ref:143, Atlas ou similar	Material	un	0,0005000	12,90	0,00
Insumo	0001289	ORSE	Bota de seguranca com biqueira de aco e colarinho acolchoado	Material	par	0,0016000	73,93	0,11
Insumo	11245	ORSE	Desempoladeira de madeira 12x22	Material	un	0,0007000	11,60	0,00
Insumo	158	ORSE	Almoço (Participação do empregador)	Material	un	0,2036000	14,00	2,85
Insumo	10282	ORSE	Regua de alumínio c/ 2,00m (para pedreiro)	Material	un	0,0002000	44,00	0,00
Insumo	4729	ORSE	Marreta 1 kg com cabo	Material	un	0,0001000	37,80	0,00
Insumo	4728	ORSE	Talhadeira chata 10"	Material	un	0,0003000	18,58	0,00
Insumo	10788	ORSE	Pá quadrada	Material	un	0,0002000	36,90	0,00
Insumo	0000271	ORSE	Carrinho de mao, em aco, com capacidade de "45 a 65" l / "100" kg, pneu com camara	Material	un	0,0002000	185,23	0,03
Insumo	11608	ORSE	Bancada em granito verde ubatuba, e=2cm, inclusive filete 3cm	Material	m²	1,0000000	761,84	761,84
Insumo	3116	ORSE	Cantoneira alumínio anodizado natural, 1" x 1/8" - vara com 6m - 0,408 kg/m	Material	m	0,6000000	15,09	9,05
Insumo	0000475	ORSE	Pedreiro (horista)	Mão de Obra	h	1,0000000	20,44	20,44
				MO sem LS => 35,02	LS =>	0,00	MO com LS =>	35,02
				Valor do BDI => 203,06			Valor com BDI =>	1.016,63

11.5	Código Banco	Descrição	Tipo	Und	Quant.	Valor Unit	Total
Composição	86915 SINAPI	TORNEIRA CROMADA DE MESA, 1/2" OU 3/4", PARA LAVATÓRIO, PADRÃO MÉDIO - FORNECIMENTO E INSTALAÇÃO. AF_01/2020	Louças e Metais	UN	1,0000000	155,70	155,70

ESTADO DA BAHIA
CÂMARA MUNICIPAL DE SOUTO SOARES
Rua Nova Jerusalém Nº 12, Centro - Souto Soares – Bahia – CEP 46990-000
CNPJ 07.176.398/0001-60 - Tel: (0xx75) 3339 – 2332
mail: camarasoutosoares@hotmail.com / licitacoescmss@gmail.com

ESTADO DA BAHIA

CÂMARA MUNICIPAL DE SOUTO SOARES

PROP:	CÂMARA MUNICIPAL DE SOUTO SOARES	BDI:	24,96%
OBRA / OBJETO:	AMPLIAÇÃO DA CÂMARA MUNICIPAL DE SOUTO SOARES	REF:	ORSE 09/25 SINAPI 09/25
		DATA:	12/2025
		LOCAL:	SOUTO SOARES /BA

CPU - COMPOSIÇÃO DE PREÇOS UNITÁRIOS

Composição Auxiliar	88316	SINAPI	SERVENTE COM ENCARGOS COMPLEMENTARES	Livro SINAPI: Cálculos e		H	0,0303000	24,37	0,73
Composição Auxiliar	88267	SINAPI	ENCANADOR OU BOMBEIRO HIDRÁULICO COM ENCARGOS COMPLEMENTARES	Livro SINAPI: Cálculos e		H	0,0960000	32,80	3,14
Insumo	0003679	SINAPI	TORNEIRA METALICA CROMADA DE MESA PARA LAVATORIO, BICA ALTA, COM AREJADOR	Material		UN	1,0000000	151,76	151,76
Insumo	0000314	SINAPI	FITA VEDA ROSCA, EM PTFE, ROLO DE 18 MM X 10 M (L X C)	Material		UN	0,0210000	3,76	0,07
				MO sem LS =>	2,81	LS =>	0,00	MO com LS =>	2,81
				Valor do BDI =>	38,86			Valor com BDI =>	194,56

11.6	Código	Banco	Descrição	Tipo	Und	Quant.	Valor Unit	Total
Composição	86932	SINAPI	VASO SANITÁRIO SIFONADO COM CAIXA ACOPLADA LOUÇA BRANCA - PADRÃO MÉDIO, INCLUSO ENGATE FLEXÍVEL EM METAL CROMADO, 1/2 X 40CM - FORNECIMENTO E INSTALAÇÃO. AF_01/2020	Louças e Metais	UN	1,0000000	578,43	578,43
Composição Auxiliar	86888	SINAPI	VASO SANITÁRIO SIFONADO COM CAIXA ACOPLADA LOUÇA BRANCA - FORNECIMENTO E INSTALAÇÃO.	Louças e Metais	UN	1,0000000	534,86	534,86
Composição Auxiliar	86887	SINAPI	ENGATE FLEXÍVEL EM INOX, 1/2 X 40CM - FORNECIMENTO E INSTALAÇÃO. AF_01/2020	Louças e Metais	UN	1,0000000	43,57	43,57
				MO sem LS => 30,33	LS =>	0,00	MO com LS =>	30,33
				Valor do BDI => 144,37			Valor com BDI =>	722,80

11.7	Código	Banco	Descrição	Tipo	Und	Quant.	Valor Unit	Total
Composição	95547	SINAPI	SABONETEIRA PLASTICA TIPO DISPENSER PARA SABONETE LIQUIDO COM RESERVATORIO 800 A 1500 ML, INCLUSO FIXAÇÃO. AF_01/2020	Louças e Metais	UN	1,0000000	63,29	63,29
Composição Auxiliar	88316	SINAPI	SERVENTE COM ENCARGOS COMPLEMENTARES	Livro SINAPI: Cálculos e	H	0,0996000	24,37	2,42
Composição Auxiliar	88267	SINAPI	ENCANADOR OU BOMBEIRO HIDRÁULICO COM ENCARGOS COMPLEMENTARES	Livro SINAPI: Cálculos e	H	0,3162000	32,80	10,37
Insumo	0001175	SINAPI	SABONETEIRA PLASTICA TIPO DISPENSER PARA SABONETE LIQUIDO COM RESERVATORIO 800 A	Material	UN	1,0000000	50,50	50,50
				MO sem LS => 9,28	LS =>	0,00	MO com LS =>	9,28
				Valor do BDI => 15,79			Valor com BDI =>	79,08

11.8	Código	Banco	Descrição	Tipo	Und	Quant.	Valor Unit	Total
Composição	12511	ORSE	Dispenser, em plástico, para papel higiênico em rolo	Louças e Metais Sanitários	un	1,0000000	74,61	74,61
Item	**Código**	**Banco**	**Descrição**	**Tipo**	**Und**	**Quant.**	**Valor Unit**	**Total**
Composição	10554	ORSE	Encargos Complementares - Encanador	Provisórios	h	0,1500000	3,80	0,57
Insumo	0000269	ORSE	Encanador ou bombeiro hidraulico (horista)	Mão de Obra	h	0,1500000	20,44	3,06
Insumo	0003740	ORSE	Papeleira plastica tipo dispenser para papel higienico rolao	Material	un	1,0000000	71,05	71,05

Detalhamento de Cálculo ORSE

Item	Código	Banco	Descrição	Tipo	Und	Quant.	Valor Unit	Total
Insumo	0001289	ORSE	Luva raspa de couro, cano curto (punho "7" cm)	Material	par	0,0003450	10,87	0,00
Insumo	11254	ORSE	Tarracha para tubos PVC de 3/4"	Material	un	0,0001050	27,49	0,00
Insumo	10596	ORSE	Protetor auricular	Material	un	0,0006750	4,81	0,00
Insumo	10362	ORSE	Seguro de vida e acidente em grupo	Serviços	un	0,0006750	12,54	0,00
Insumo	10599	ORSE	Protetor solar fps 30 com 120ml	Material	un	0,0002700	18,00	0,00
Insumo	10761	ORSE	Refeição - café da manhã (café com leite e dois pães com manteiga)	Serviços	un	0,0152700	5,00	0,07

ESTADO DA BAHIA
CÂMARA MUNICIPAL DE SOUTO SOARES
Rua Nova Jerusalém Nº 12, Centro - Souto Soares – Bahia – CEP 46990-000
CNPJ 07.176.398/0001-60 - Tel: (0xx75) 3339 – 2332
mail: camarasoutosoares@hotmail.com / licitacoescmss@gmail.com

ESTADO DA BAHIA

CÂMARA MUNICIPAL DE SOUTO SOARES

PROP:	CÂMARA MUNICIPAL DE SOUTO SOARES	BDI:	24,96%
OBRA / OBJETO:	AMPLIAÇÃO DA CÂMARA MUNICIPAL DE SOUTO SOARES	REF:	ORSE 09/25 SINAPI 09/25
		DATA:	12/2025
		LOCAL:	SOUTO SOARES /BA

CPU - COMPOSIÇÃO DE PREÇOS UNITÁRIOS

Insumo	10517	ORSE	Exames admissionais/demissionais (checkup)	Serviços	cj	0,0000600	300,00	0,01
Insumo	11256	ORSE	Tarracha para tubos PVC de 1 1/2"	Material	un	0,0000600	92,70	0,00
Insumo	941	ORSE	Fardamento com mangas curta	Material	un	0,0002250	193,04	0,04
Insumo	1651	ORSE	Óculos branco proteção	Material	pr	0,0001200	6,00	0,00
Insumo	10593	ORSE	Praio simples 30cm	Material	un	0,0000150	19,57	0,00
Insumo	10592	ORSE	Lima chata 12"	Material	un	0,0000150	38,31	0,00
Insumo	0001289	ORSE	Capa para chuva em pvc com forro de poliester, com capuz (amarela ou azul)	Material	un	0,0000300	20,11	0,00
Insumo	10492	ORSE	Cesta Básica	Material	un	0,0006750	205,00	0,13
Insumo	11255	ORSE	Tarracha para tubos PVC de 1"	Material	un	0,0000900	49,00	0,00
Insumo	0001289	ORSE	Bota de seguranca com biqueira de aco e colarinho acolchoado	Material	par	0,0001200	73,93	0,00
Insumo	0001289	ORSE	Capacete de seguranca aba frontal com suspensao de polietileno, sem jugular (classe b)	Material	un	0,0000900	13,50	0,00
Insumo	11253	ORSE	Tarracha para tubos PVC de 1/2"	Material	un	0,0001650	29,00	0,00
Insumo	11257	ORSE	Tarracha para tubos PVC de 1 1/4"	Material	un	0,0000600	32,30	0,00
Insumo	2378	ORSE	Vale transporte	Material	un	0,0098100	4,50	0,04
Insumo	158	ORSE	Almoço (Participação do empregador)	Material	un	0,0152700	14,00	0,21
Insumo	0000269	ORSE	Encanador ou bombeiro hidraulico (horista)	Mão de Obra	h	0,1500000	20,44	3,06
Insumo	0003740	ORSE	Papeleira plastica tipo dispenser para papel higienico rolao	Material	un	1,0000000	71,05	71,05
				MO sem LS => 3,06	LS =>	0,00	MO com LS =>	3,06
				Valor do BDI => 18,62			Valor com BDI =>	93,23

11.9	Código	Banco	Descrição	Tipo	Und	Quant.	Valor Unit	Total
Composição	12208	ORSE	Porta papel toalha para papel interfolha 2 ou 3 dobras, injetado com a frenteem plástico ABS branco, com visor frontal para controle de substituição do papel interfolha e fundo em Plástico ABS cinza.	Louças e Metais Sanitários	un	1,0000000	129,09	129,09
Item	**Código**	**Banco**	**Descrição**	**Tipo**	**Und**	**Quant.**	**Valor Unit**	**Total**
Insumo	13056	ORSE	Porta papel toalha para papel interfolha 2 ou 3 dobras, injetado com a frenteem plástico ABS branco, com visor frontal para controle de substituição do papel interfolha e fundo em Plástico ABS cinza.	Material	un	1,0000000	114,62	114,62
Insumo	0000475	ORSE	Pedreiro (horista)	Mão de Obra	h	0,6000000	20,44	12,26
Composição	10550	ORSE	Encargos Complementares - Pedreiro	Provisórios	h	0,6000000	3,73	2,23

Detalhamento de Cálculo ORSE

Item	**Código**	**Banco**	**Descrição**	**Tipo**	**Und**	**Quant.**	**Valor Unit**	**Total**
Insumo	13056	ORSE	Porta papel toalha para papel interfolha 2 ou 3 dobras, injetado com a frenteem plástico ABS branco, com visor frontal para controle de substituição do papel interfolha e fundo em Plástico ABS cinza.	Material	un	1,0000000	114,62	114,62
Insumo	0000475	ORSE	Pedreiro (horista)	Mão de Obra	h	0,6000000	20,44	12,26
Insumo	10761	ORSE	Refeição - café da manhã (café com leite e dois pães com manteiga)	Serviços	un	0,0610800	5,00	0,30
Insumo	10492	ORSE	Cesta Básica	Material	un	0,0027000	205,00	0,55

ESTADO DA BAHIA
CÂMARA MUNICIPAL DE SOUTO SOARES
Rua Nova Jerusalém Nº 12, Centro - Souto Soares – Bahia – CEP 46990-000
CNPJ 07.176.398/0001-60 - Tel: (0xx75) 3339 – 2332
mail: camarasoutosoares@hotmail.com / licitacoescmss@gmail.com

ESTADO DA BAHIA

CÂMARA MUNICIPAL DE SOUTO SOARES

PROP:	CÂMARA MUNICIPAL DE SOUTO SOARES	BDI:	24,96%
OBRA / OBJETO:	AMPLIAÇÃO DA CÂMARA MUNICIPAL DE SOUTO SOARES	REF:	ORSE 09/25 SINAPI 09/25
		DATA:	12/2025
		LOCAL:	SOUTO SOARES /BA

CPU - COMPOSIÇÃO DE PREÇOS UNITÁRIOS

Insumo	10596	ORSE	Protetor auricular	Material	un	0,0027000	4,81	0,01
Insumo	11264	ORSE	Marreta de 1/2 kg com cabo	Material	un	0,0001200	13,52	0,00
Insumo	10790	ORSE	Prumo de face	Material	un	0,0000600	25,95	0,00
Insumo	2378	ORSE	Vale transporte	Material	un	0,0392400	4,50	0,17
Insumo	11247	ORSE	Serra mármore	Material	un	0,0000600	319,90	0,01
Insumo	10599	ORSE	Protetor solar fps 30 com 120ml	Material	un	0,0010800	18,00	0,01
Insumo	10789	ORSE	Nível de bolha de madeira	Material	un	0,0001200	15,40	0,00
Insumo	4722	ORSE	Colher de pedreiro	Material	un	0,0002400	18,80	0,00
Insumo	10517	ORSE	Exames admissionais/demissionais (checkup)	Serviços	cj	0,0002400	300,00	0,07
Insumo	0001289	ORSE	Capacete de seguranca aba frontal com suspensao de polietileno, sem jugular (classe b)	Material	un	0,0003600	13,50	0,00
Insumo	0001289	ORSE	Capa para chuva em pvc com forro de poliester, com capuz (amarela ou azul)	Material	un	0,0001200	20,11	0,00
Insumo	11243	ORSE	Martelo sem unha	Material	un	0,0000600	28,00	0,00
Insumo	10362	ORSE	Seguro de vida e acidente em grupo	Serviços	un	0,0027000	12,54	0,03
Insumo	11265	ORSE	Martelo de borracha com cabo	Material	un	0,0002400	18,75	0,00
Insumo	11246	ORSE	Escala métrica de bambú	Material	Un	0,0004200	10,22	0,00
Insumo	1651	ORSE	Óculos branco proteção	Material	pr	0,0004800	6,00	0,00
Insumo	941	ORSE	Fardamento com mangas curta	Material	un	0,0009000	193,04	0,17
Insumo	0001289	ORSE	Luva raspa de couro, cano curto (punho "7" cm)	Material	par	0,0013800	10,87	0,01
Insumo	4174	ORSE	Desempenadeira de aço lisa, cabo madeira, ref:143, Atlas ou similar	Material	un	0,0003000	12,90	0,00
Insumo	0001289	ORSE	Bota de seguranca com biqueira de aco e colarinho acolchoado	Material	par	0,0004800	73,93	0,03
Insumo	11245	ORSE	Desempoladeira de madeira 12x22	Material	un	0,0004200	11,60	0,00
Insumo	158	ORSE	Almoço (Participação do empregador)	Material	un	0,0610800	14,00	0,85
Insumo	10282	ORSE	Regua de alumínio c/ 2,00m (para pedreiro)	Material	un	0,0001200	44,00	0,00
				MO sem LS => 12,26	LS =>	0,00	MO com LS =>	12,26
				Valor do BDI => 32,22			Valor com BDI =>	161,31

11.10	Código Banco	Descrição	Tipo	Und	Quant.	Valor Unit	Total
Composição	1889 ORSE	Espelho plano 4mm	Espelhos	m²	1,0000000	500,23	500,23
Item	**Código Banco**	**Descrição**	**Tipo**	**Und**	**Quant.**	**Valor Unit**	**Total**
Insumo	0001118 ORSE	Espelho cristal e = 4 mm	Material	m²	1,0000000	500,23	500,23

Detalhamento de Cálculo ORSE

Item	Código Banco	Descrição	Tipo	Und	Quant.	Valor Unit	Total
Insumo	0001118 ORSE	Espelho cristal e = 4 mm	Material	m²	1,0000000	500,23	500,23
			MO sem LS => 0,00	LS =>	0,00	MO com LS =>	0,00
			Valor do BDI => 124,85			Valor com BDI =>	625,08

11.11	Código Banco	Descrição	Tipo	Und	Quant.	Valor Unit	Total

ESTADO DA BAHIA
CÂMARA MUNICIPAL DE SOUTO SOARES
Rua Nova Jerusalém Nº 12, Centro - Souto Soares – Bahia – CEP 46990-000
CNPJ 07.176.398/0001-60 - Tel: (0xx75) 3339 – 2332
mail: camarasoutosoares@hotmail.com / licitacoescmss@gmail.com

ESTADO DA BAHIA

CÂMARA MUNICIPAL DE SOUTO SOARES

PROP:	CÂMARA MUNICIPAL DE SOUTO SOARES	BDI:	24,96%
OBRA / OBJETO:	AMPLIAÇÃO DA CÂMARA MUNICIPAL DE SOUTO SOARES	REF:	ORSE 09/25 SINAPI 09/25
		DATA:	12/2025
		LOCAL:	SOUTO SOARES /BA

CPU - COMPOSIÇÃO DE PREÇOS UNITÁRIOS

Composição	11148	ORSE	Exaustor para banheiro, bivolt, ref.: C 80 A, da Ventokit ou similar - fornecimento e instalação	Aparelhos, Utensílios e	un	1,0000000	276,29	276,29
Item	**Código**	**Banco**	**Descrição**	**Tipo**	**Und**	**Quant.**	**Valor Unit**	**Total**
Insumo	11981	ORSE	Exaustor para banheiro, bivolt, ref.: C 80 A, da Ventokit ou similar	Material	un	1,0000000	233,61	233,61
Composição	10552	ORSE	Encargos Complementares - Eletricista	Provisórios	h	1,0000000	3,73	3,73
Insumo	0000611	ORSE	Servente de obras (horista)	Mão de Obra	h	1,0000000	14,58	14,58
Insumo	0000243	ORSE	Eletricista (horista)	Mão de Obra	h	1,0000000	20,44	20,44
Composição	10549	ORSE	Encargos Complementares - Servente	Provisórios	h	1,0000000	3,86	3,86

Detalhamento de Cálculo ORSE

Item	**Código**	**Banco**	**Descrição**	**Tipo**	**Und**	**Quant.**	**Valor Unit**	**Total**
Insumo	11981	ORSE	Exaustor para banheiro, bivolt, ref.: C 80 A, da Ventokit ou similar	Material	un	1,0000000	233,61	233,61
Insumo	0001289	ORSE	Bota de seguranca com biqueira de aco e colarinho acolchoado	Material	par	0,0015000	73,93	0,11
Insumo	11241	ORSE	Alicate volt-amperimetro	Material	un	0,0002000	170,60	0,03
Insumo	10579	ORSE	Chave de fenda chata 30 cm	Material	un	0,0002000	26,89	0,00
Insumo	1651	ORSE	Óculos branco proteção	Material	pr	0,0016000	6,00	0,00
Insumo	0001289	ORSE	Capa para chuva em pvc com forro de poliester, com capuz (amarela ou azul)	Material	un	0,0004000	20,11	0,00
Insumo	0001289	ORSE	Luva raspa de couro, cano curto (punho "7" cm)	Material	par	0,0046000	10,87	0,05
Insumo	10517	ORSE	Exames admissionais/demissionais (checkup)	Serviços	cj	0,0008000	300,00	0,24
Insumo	0001289	ORSE	Capacete de seguranca aba frontal com suspensao de polietileno, sem jugular (classe b)	Material	un	0,0012000	13,50	0,01
Insumo	10492	ORSE	Cesta Básica	Material	un	0,0090000	205,00	1,84
Insumo	10596	ORSE	Protetor auricular	Material	un	0,0090000	4,81	0,04
Insumo	11240	ORSE	Alicate com isolamento	Material	un	0,0002000	47,69	0,00
Insumo	10362	ORSE	Seguro de vida e acidente em grupo	Serviços	un	0,0090000	12,54	0,11
Insumo	158	ORSE	Almoço (Participação do empregador)	Material	un	0,2036000	14,00	2,85
Insumo	10761	ORSE	Refeição - café da manhã (café com leite e dois pães com manteiga)	Serviços	un	0,2036000	5,00	1,01
Insumo	10599	ORSE	Protetor solar fps 30 com 120ml	Material	un	0,0036000	18,00	0,06
Insumo	941	ORSE	Fardamento com mangas curta	Material	un	0,0030000	193,04	0,57
Insumo	2378	ORSE	Vale transporte	Material	un	0,1595000	4,50	0,71
Insumo	11242	ORSE	Chave inglesa 12"	Material	un	0,0001000	44,00	0,00
Insumo	0000611	ORSE	Servente de obras (horista)	Mão de Obra	h	1,0000000	14,58	14,58
Insumo	0000243	ORSE	Eletricista (horista)	Mão de Obra	h	1,0000000	20,44	20,44
Insumo	4729	ORSE	Marreta 1 kg com cabo	Material	un	0,0001000	37,80	0,00
Insumo	4728	ORSE	Talhadeira chata 10"	Material	un	0,0003000	18,58	0,00
Insumo	10788	ORSE	Pá quadrada	Material	un	0,0002000	36,90	0,00
Insumo	0000271	ORSE	Carrinho de mao, em aco, com capacidade de "45 a 65" l / "100" kg, pneu com camara	Material	un	0,0002000	185,23	0,03

ESTADO DA BAHIA
CÂMARA MUNICIPAL DE SOUTO SOARES
Rua Nova Jerusalém Nº 12, Centro - Souto Soares – Bahia – CEP 46990-000
CNPJ 07.176.398/0001-60 - Tel: (0xx75) 3339 – 2332
mail: camarasoutosoares@hotmail.com / licitacoescmss@gmail.com

ESTADO DA BAHIA

CÂMARA MUNICIPAL DE SOUTO SOARES

PROP	CÂMARA MUNICIPAL DE SOUTO SOARES	BDI:	24,96%
OBRA / OBJETO:	AMPLIAÇÃO DA CÂMARA MUNICIPAL DE SOUTO SOARES	REF:	ORSE 09/25 SINAPI 09/25
		DATA:	12/2025
		LOCAL:	SOUTO SOARES /BA

CPU - COMPOSIÇÃO DE PREÇOS UNITÁRIOS

				MO sem LS =>	35,02	LS =>	0,00	MO com LS => 35,02
				Valor do BDI =>	68,96			Valor com BDI => 345,25

12.1	Código	Banco	Descrição	Tipo	Und	Quant.	Valor Unit	Total
Composição	91940	SINAPI	CAIXA RETANGULAR 4" X 2" MÉDIA (1,30 M DO PISO), PVC, INSTALADA EM PAREDE - FORNECIMENTO E INSTALAÇÃO. AF_03/2023	Instalações Elétricas - Eletrodutos	UN	1,0000000	20,06	20,06
Composição Auxiliar	88264	SINAPI	ELETRICISTA COM ENCARGOS COMPLEMENTARES	Livro SINAPI: Cálculos e	H	0,2910000	33,94	9,87
Composição Auxiliar	88629	SINAPI	ARGAMASSA TRAÇO 1:3 (EM VOLUME DE CIMENTO E AREIA MÉDIA ÚMIDA), PREPARO MANUAL.	Argamassas	m³	0,0009000	764,21	0,68
Composição Auxiliar	88247	SINAPI	AUXILIAR DE ELETRICISTA COM ENCARGOS COMPLEMENTARES	Livro SINAPI: Cálculos e	H	0,2910000	25,56	7,43
Insumo	0000187	SINAPI	CAIXA DE PASSAGEM, EM PVC, DE 4" X 2", PARA ELETRODUTO FLEXIVEL CORRUGADO	Material	UN	1,0000000	2,08	2,08
				MO sem LS =>	12,17	LS =>	0,00	MO com LS => 12,17
				Valor do BDI =>	5,00			Valor com BDI => 25,06

12.2	Código	Banco	Descrição	Tipo	Und	Quant.	Valor Unit	Total
Composição	91937	SINAPI	CAIXA OCTOGONAL 3" X 3", PVC, INSTALADA EM LAJE - FORNECIMENTO E INSTALAÇÃO. AF_03/2023	Instalações Elétricas -	UN	1,0000000	16,92	16,92
Composição Auxiliar	88264	SINAPI	ELETRICISTA COM ENCARGOS COMPLEMENTARES	Livro SINAPI: Cálculos e	H	0,2220000	33,94	7,53
Composição Auxiliar	88247	SINAPI	AUXILIAR DE ELETRICISTA COM ENCARGOS COMPLEMENTARES	Livro SINAPI: Cálculos e	H	0,2220000	25,56	5,67
Insumo	0000187	SINAPI	CAIXA OCTOGONAL DE FUNDO MOVEL, EM PVC, DE 3" X 3", PARA ELETRODUTO FLEXIVEL CORRUGADO	Material	UN	1,0000000	3,72	3,72
				MO sem LS =>	9,20	LS =>	0,00	MO com LS => 9,20
				Valor do BDI =>	4,22			Valor com BDI => 21,14

12.3	Código	Banco	Descrição	Tipo	Und	Quant.	Valor Unit	Total
Composição	92872	SINAPI	CAIXA RETANGULAR 4" X 4" BAIXA (0,30 M DO PISO), METÁLICA, INSTALADA EM PAREDE - FORNECIMENTO E INSTALAÇÃO. AF_03/2023	Instalações Elétricas - Eletrodutos	UN	1,0000000	14,06	14,06
Composição Auxiliar	88264	SINAPI	ELETRICISTA COM ENCARGOS COMPLEMENTARES	Livro SINAPI: Cálculos e	H	0,1690000	33,94	5,73
Composição Auxiliar	88247	SINAPI	AUXILIAR DE ELETRICISTA COM ENCARGOS COMPLEMENTARES	Livro SINAPI: Cálculos e	H	0,1690000	25,56	4,31
Composição Auxiliar	88629	SINAPI	ARGAMASSA TRAÇO 1:3 (EM VOLUME DE CIMENTO E AREIA MÉDIA ÚMIDA), PREPARO MANUAL.	Argamassas	m³	0,0012000	764,21	0,91
Insumo	0000255	SINAPI	CAIXA DE LUZ "4 X 4" EM ACO ESMALTADA	Material	UN	1,0000000	3,11	3,11
				MO sem LS =>	7,15	LS =>	0,00	MO com LS => 7,15
				Valor do BDI =>	3,50			Valor com BDI => 17,56

12.4	Código	Banco	Descrição	Tipo	Und	Quant.	Valor Unit	Total
Composição	11751	ORSE	Fornecimento e instalação de caixa de passagem em alumínio (15 x 15 x 10 cm)	Pontos de Suprimento de	un	1,0000000	90,57	90,57
Item	**Código**	**Banco**	**Descrição**	**Tipo**	**Und**	**Quant.**	**Valor Unit**	**Total**
Composição	10552	ORSE	Encargos Complementares - Eletricista	Provisórios	h	0,6000000	3,73	2,23
Insumo	0000611	ORSE	Servente de obras (horista)	Mão de Obra	h	0,6000000	14,58	8,74
Insumo	0000243	ORSE	Eletricista (horista)	Mão de Obra	h	0,6000000	20,44	12,26
Insumo	9493	ORSE	Caixa de passagem em alumínio 15 x 15 x 10 cm	Material	un	1,0000000	65,00	65,00
Composição	10549	ORSE	Encargos Complementares - Servente	Provisórios	h	0,6000000	3,86	2,31

ESTADO DA BAHIA
CÂMARA MUNICIPAL DE SOUTO SOARES
Rua Nova Jerusalém Nº 12, Centro - Souto Soares – Bahia – CEP 46990-000
CNPJ 07.176.398/0001-60 - Tel: (0xx75) 3339 – 2332
mail: camarasoutosoares@hotmail.com / licitacoescmss@gmail.com

ESTADO DA BAHIA

CÂMARA MUNICIPAL DE SOUTO SOARES

PROP:	CÂMARA MUNICIPAL DE SOUTO SOARES	BDI:	24,96%
OBRA / OBJETO:	AMPLIAÇÃO DA CÂMARA MUNICIPAL DE SOUTO SOARES	REF:	ORSE 09/25 SINAPI 09/25
		DATA:	12/2025
		LOCAL:	SOUTO SOARES /BA

CPU - COMPOSIÇÃO DE PREÇOS UNITÁRIOS

Detalhamento de Cálculo ORSE

Item	Código	Banco	Descrição	Tipo	Und	Quant.	Valor Unit	Total
Insumo	0001289	ORSE	Bota de seguranca com biqueira de aco e colarinho acolchoado	Material	par	0,0009000	73,93	0,06
Insumo	11241	ORSE	Alicate volt-amperimetro	Material	un	0,0001200	170,60	0,02
Insumo	10579	ORSE	Chave de fenda chata 30 cm	Material	un	0,0001200	26,89	0,00
Insumo	1651	ORSE	Óculos branco proteção	Material	pr	0,0009600	6,00	0,00
Insumo	0001289	ORSE	Capa para chuva em pvc com forro de poliester, com capuz (amarela ou azul)	Material	un	0,0002400	20,11	0,00
Insumo	0001289	ORSE	Luva raspa de couro, cano curto (punho "7" cm)	Material	par	0,0027600	10,87	0,03
Insumo	10517	ORSE	Exames admissionais/demissionais (checkup)	Serviços	cj	0,0004800	300,00	0,14
Insumo	0001289	ORSE	Capacete de seguranca aba frontal com suspensao de polietileno, sem jugular (classe b)	Material	un	0,0007200	13,50	0,00
Insumo	10492	ORSE	Cesta Básica	Material	un	0,0054000	205,00	1,10
Insumo	10596	ORSE	Protetor auricular	Material	un	0,0054000	4,81	0,02
Insumo	11240	ORSE	Alicate com isolamento	Material	un	0,0001200	47,69	0,00
Insumo	10362	ORSE	Seguro de vida e acidente em grupo	Serviços	un	0,0054000	12,54	0,06
Insumo	158	ORSE	Almoço (Participação do empregador)	Material	un	0,1221600	14,00	1,71
Insumo	10761	ORSE	Refeição - café da manhã (café com leite e dois pães com manteiga)	Serviços	un	0,1221600	5,00	0,61
Insumo	10599	ORSE	Protetor solar fps 30 com 120ml	Material	un	0,0021600	18,00	0,03
Insumo	941	ORSE	Fardamento com mangas curta	Material	un	0,0018000	193,04	0,34
Insumo	2378	ORSE	Vale transporte	Material	un	0,0957000	4,50	0,43
Insumo	11242	ORSE	Chave inglesa 12"	Material	un	0,0000600	44,00	0,00
Insumo	0000611	ORSE	Servente de obras (horista)	Mão de Obra	h	0,6000000	14,58	8,74
Insumo	0000243	ORSE	Eletricista (horista)	Mão de Obra	h	0,6000000	20,44	12,26
Insumo	9493	ORSE	Caixa de passagem em alumínio 15 x 15 x 10 cm	Material	un	1,0000000	65,00	65,00
Insumo	4729	ORSE	Marreta 1 kg com cabo	Material	un	0,0000600	37,80	0,00
Insumo	4728	ORSE	Talhadeira chata 10"	Material	un	0,0001800	18,58	0,00
Insumo	10788	ORSE	Pá quadrada	Material	un	0,0001200	36,90	0,00
Insumo	0000271	ORSE	Carrinho de mao, em aco, com capacidade de "45 a 65" l / "100" kg, pneu com camara	Material	un	0,0001200	185,23	0,02
				MO sem LS => 21,00	LS =>	0,00	MO com LS =>	21,00
				Valor do BDI => 22,60			Valor com BDI =>	113,17

12.5	Código	Banco	Descrição	Tipo	Und	Quant.	Valor Unit	Total
Composição	91925	SINAPI	CABO DE COBRE FLEXÍVEL ISOLADO, 1,5 MM², ANTI-CHAMA 0,6/1,0 KV, PARA CIRCUITOS TERMINAIS - FORNECIMENTO E INSTALAÇÃO. AF_03/2023	Instalações Elétricas - Eletrodutos	M	1,0000000	3,91	3,91
Composição Auxiliar	88247	SINAPI	AUXILIAR DE ELETRICISTA COM ENCARGOS COMPLEMENTARES	Livro SINAPI: Cálculos e	H	0,0230000	25,56	0,58
Composição Auxiliar	88264	SINAPI	ELETRICISTA COM ENCARGOS COMPLEMENTARES	Livro SINAPI: Cálculos e	H	0,0230000	33,94	0,78

ESTADO DA BAHIA
CÂMARA MUNICIPAL DE SOUTO SOARES
Rua Nova Jerusalém Nº 12, Centro - Souto Soares – Bahia – CEP 46990-000
CNPJ 07.176.398/0001-60 - Tel: (0xx75) 3339 – 2332
mail: camarasoutosoares@hotmail.com / licitacoescmss@gmail.com

ESTADO DA BAHIA

CÂMARA MUNICIPAL DE SOUTO SOARES

PROP:	CÂMARA MUNICIPAL DE SOUTO SOARES	BDI:	24,96%
OBRA / OBJETO:	AMPLIAÇÃO DA CÂMARA MUNICIPAL DE SOUTO SOARES	REF:	ORSE 09/25 SINAPI 09/25
		DATA:	12/2025
		LOCAL:	SOUTO SOARES /BA

CPU - COMPOSIÇÃO DE PREÇOS UNITÁRIOS

Insumo	SINAPI 0002112	FITA ISOLANTE ADESIVA ANTICHAMA, USO ATE 750 V, EM ROLO DE 19 MM X 5 M	Material		UN	0,0094000	4,14	0,03
Insumo	SINAPI 0000099 3	CABO DE COBRE, FLEXIVEL, CLASSE 4 OU 5, ISOLACAO EM PVC/A, ANTICHAMA BWF-B, COBERTURA PVC-ST1, ANTICHAMA BWF-B, 1 CONDUTOR, 0,6/1 KV, SECAO NOMINAL 1,5 MM2	Material		M	1,2434000	2,03	2,52
			MO sem LS =>	0,95	LS =>	0,00	MO com LS =>	0,95
			Valor do BDI =>	0,97			Valor com BDI =>	4,88

12.6	Código Banco	Descrição	Tipo		Und	Quant.	Valor Unit	Total
Composição	91927 SINAPI	CABO DE COBRE FLEXÍVEL ISOLADO, 2,5 MM², ANTI-CHAMA 0,6/1,0 KV, PARA CIRCUITOS TERMINAIS - FORNECIMENTO E INSTALAÇÃO. AF_03/2023	Instalações Elétricas - Eletrodutos		M	1,0000000	5,26	5,26
Composição Auxiliar	88247 SINAPI	AUXILIAR DE ELETRICISTA COM ENCARGOS COMPLEMENTARES	Livro SINAPI: Cálculos e		H	0,0290000	25,56	0,74
Composição Auxiliar	88264 SINAPI	ELETRICISTA COM ENCARGOS COMPLEMENTARES	Livro SINAPI: Cálculos e		H	0,0290000	33,94	0,98
Insumo	SINAPI 0000102 2	CABO DE COBRE, FLEXIVEL, CLASSE 4 OU 5, ISOLACAO EM PVC/A, ANTICHAMA BWF-B, COBERTURA PVC-ST1, ANTICHAMA BWF-B, 1 CONDUTOR, 0,6/1 KV, SECAO NOMINAL 2,5 MM2	Material		M	1,2434000	2,83	3,51
Insumo	SINAPI 0002112	FITA ISOLANTE ADESIVA ANTICHAMA, USO ATE 750 V, EM ROLO DE 19 MM X 5 M	Material		UN	0,0094000	4,14	0,03
			MO sem LS =>	1,20	LS =>	0,00	MO com LS =>	1,20
			Valor do BDI =>	1,31			Valor com BDI =>	6,57

12.7	Código Banco	Descrição	Tipo		Und	Quant.	Valor Unit	Total
Composição	91933 SINAPI	CABO DE COBRE FLEXÍVEL ISOLADO, 10 MM², ANTI-CHAMA 0,6/1,0 KV, PARA CIRCUITOS TERMINAIS - FORNECIMENTO E INSTALAÇÃO. AF_03/2023	Instalações Elétricas - Eletrodutos		M	1,0000000	17,43	17,43
Composição Auxiliar	88264 SINAPI	ELETRICISTA COM ENCARGOS COMPLEMENTARES	Livro SINAPI: Cálculos e		H	0,0760000	33,94	2,57
Composição Auxiliar	88247 SINAPI	AUXILIAR DE ELETRICISTA COM ENCARGOS COMPLEMENTARES	Livro SINAPI: Cálculos e		H	0,0760000	25,56	1,94
Insumo	SINAPI 0000102 0	CABO DE COBRE, FLEXIVEL, CLASSE 4 OU 5, ISOLACAO EM PVC/A, ANTICHAMA BWF-B, COBERTURA PVC-ST1, ANTICHAMA BWF-B, 1 CONDUTOR, 0,6/1 KV, SECAO NOMINAL 10 MM2	Material		M	1,2434000	10,37	12,89
Insumo	SINAPI 0002112	FITA ISOLANTE ADESIVA ANTICHAMA, USO ATE 750 V, EM ROLO DE 19 MM X 5 M	Material		UN	0,0094000	4,14	0,03
			MO sem LS =>	3,14	LS =>	0,00	MO com LS =>	3,14
			Valor do BDI =>	4,35			Valor com BDI =>	21,78

12.8	Código Banco	Descrição	Tipo		Und	Quant.	Valor Unit	Total
Composição	91953 SINAPI	INTERRUPTOR SIMPLES (1 MÓDULO), 10A/250V, INCLUINDO SUPORTE E PLACA - FORNECIMENTO E INSTALAÇÃO. AF_03/2023	Instalações Elétricas - Eletrodutos		UN	1,0000000	29,42	29,42
Composição Auxiliar	91952 SINAPI	INTERRUPTOR SIMPLES (1 MÓDULO), 10A/250V, SEM SUPORTE E SEM PLACA - FORNECIMENTO E INSTALAÇÃO. AF_03/2023	Instalações Elétricas - Eletrodutos		UN	1,0000000	18,67	18,67
Composição Auxiliar	91946 SINAPI	SUPORTE PARAFUSADO COM PLACA DE ENCAIXE 4" X 2" MÉDIO (1,30 M DO PISO) PARA PONTO ELÉTRICO - FORNECIMENTO E INSTALAÇÃO.	Instalações Elétricas - Eletrodutos		UN	1,0000000	10,75	10,75
			MO sem LS =>	14,92	LS =>	0,00	MO com LS =>	14,92
			Valor do BDI =>	7,34			Valor com BDI =>	36,76

12.9	Código Banco	Descrição	Tipo	Und	Quant.	Valor Unit	Total
Composição	91959 SINAPI	INTERRUPTOR SIMPLES (2 MÓDULOS), 10A/250V, INCLUINDO SUPORTE E PLACA - FORNECIMENTO E INSTALAÇÃO. AF_03/2023	Instalações Elétricas - Eletrodutos	UN	1,0000000	44,42	44,42

ESTADO DA BAHIA
CÂMARA MUNICIPAL DE SOUTO SOARES
Rua Nova Jerusalém Nº 12, Centro - Souto Soares – Bahia – CEP 46990-000
CNPJ 07.176.398/0001-60 - Tel: (0xx75) 3339 – 2332
mail: camarasoutosoares@hotmail.com / licitacoescmss@gmail.com

ESTADO DA BAHIA

CÂMARA MUNICIPAL DE SOUTO SOARES

PROP.	CÂMARA MUNICIPAL DE SOUTO SOARES	BDI:	24,96%
OBRA / OBJETO:	AMPLIAÇÃO DA CÂMARA MUNICIPAL DE SOUTO SOARES	REF:	ORSE 09/25 SINAPI 09/25
		DATA:	12/2025
		LOCAL:	SOUTO SOARES /BA

CPU - COMPOSIÇÃO DE PREÇOS UNITÁRIOS

Composição Auxiliar	91958 SINAPI	INTERRUPTOR SIMPLES (2 MÓDULOS), 10A/250V, SEM SUPORTE E SEM PLACA - FORNECIMENTO E INSTALAÇÃO. AF_03/2023	Instalações Elétricas - Eletrodutos	UN	1,0000000	33,67	33,67
Composição Auxiliar	91946 SINAPI	SUPORTE PARAFUSADO COM PLACA DE ENCAIXE 4" X 2" MÉDIO (1,30 M DO PISO) PARA PONTO ELÉTRICO - FORNECIMENTO E INSTALAÇÃO.	Instalações Elétricas - Eletrodutos	UN	1,0000000	10,75	10,75
			MO sem LS => 21,97	LS =>	0,00	MO com LS =>	21,97
			Valor do BDI => 11,08			Valor com BDI =>	55,50

12.10	Código Banco	Descrição	Tipo	Und	Quant.	Valor Unit	Total
Composição	91967 SINAPI	INTERRUPTOR SIMPLES (3 MÓDULOS), 10A/250V, INCLUINDO SUPORTE E PLACA - FORNECIMENTO E INSTALAÇÃO. AF_03/2023	Instalações Elétricas - Eletrodutos	UN	1,0000000	59,42	59,42
Composição Auxiliar	91966 SINAPI	INTERRUPTOR SIMPLES (3 MÓDULOS), 10A/250V, SEM SUPORTE E SEM PLACA - FORNECIMENTO E INSTALAÇÃO. AF_03/2023	Instalações Elétricas - Eletrodutos	UN	1,0000000	48,67	48,67
Composição Auxiliar	91946 SINAPI	SUPORTE PARAFUSADO COM PLACA DE ENCAIXE 4" X 2" MÉDIO (1,30 M DO PISO) PARA PONTO ELÉTRICO - FORNECIMENTO E INSTALAÇÃO.	Instalações Elétricas - Eletrodutos	UN	1,0000000	10,75	10,75
			MO sem LS => 29,03	LS =>	0,00	MO com LS =>	29,03
			Valor do BDI => 14,83			Valor com BDI =>	74,25

12.11	Código Banco	Descrição	Tipo	Und	Quant.	Valor Unit	Total
Composição	92023 SINAPI	INTERRUPTOR SIMPLES (1 MÓDULO) COM 1 TOMADA DE EMBUTIR 2P+T 10 A, INCLUINDO SUPORTE E PLACA - FORNECIMENTO E	Instalações Elétricas - Eletrodutos	UN	1,0000000	50,09	50,09
Composição Auxiliar	91946 SINAPI	SUPORTE PARAFUSADO COM PLACA DE ENCAIXE 4" X 2" MÉDIO (1,30 M DO PISO) PARA PONTO ELÉTRICO - FORNECIMENTO E INSTALAÇÃO.	Instalações Elétricas - Eletrodutos	UN	1,0000000	10,75	10,75
Composição Auxiliar	92022 SINAPI	INTERRUPTOR SIMPLES (1 MÓDULO) COM 1 TOMADA DE EMBUTIR 2P+T 10 A, SEM SUPORTE E SEM PLACA - FORNECIMENTO E INSTALAÇÃO.	Instalações Elétricas - Eletrodutos	UN	1,0000000	39,34	39,34
			MO sem LS => 25,46	LS =>	0,00	MO com LS =>	25,46
			Valor do BDI => 12,50			Valor com BDI =>	62,59

12.12	Código Banco	Descrição	Tipo	Und	Quant.	Valor Unit	Total
Composição	92008 SINAPI	TOMADA BAIXA DE EMBUTIR (2 MÓDULOS), 2P+T 10 A, INCLUINDO SUPORTE E PLACA - FORNECIMENTO E INSTALAÇÃO. AF_03/2023	Instalações Elétricas - Eletrodutos	UN	1,0000000	46,89	46,89
Composição Auxiliar	91946 SINAPI	SUPORTE PARAFUSADO COM PLACA DE ENCAIXE 4" X 2" MÉDIO (1,30 M DO PISO) PARA PONTO ELÉTRICO - FORNECIMENTO E INSTALAÇÃO.	Instalações Elétricas - Eletrodutos	UN	1,0000000	10,75	10,75
Composição Auxiliar	92006 SINAPI	TOMADA BAIXA DE EMBUTIR (2 MÓDULOS), 2P+T 10 A, SEM SUPORTE E SEM PLACA - FORNECIMENTO E INSTALAÇÃO. AF_03/2023	Instalações Elétricas - Eletrodutos	UN	1,0000000	36,14	36,14
			MO sem LS => 22,76	LS =>	0,00	MO com LS =>	22,76
			Valor do BDI => 11,70			Valor com BDI =>	58,59

12.13	Código Banco	Descrição	Tipo	Und	Quant.	Valor Unit	Total
Composição	92001 SINAPI	TOMADA BAIXA DE EMBUTIR (1 MÓDULO), 2P+T 20 A, INCLUINDO SUPORTE E PLACA - FORNECIMENTO E INSTALAÇÃO. AF_03/2023	Instalações Elétricas - Eletrodutos	UN	1,0000000	32,25	32,25
Composição Auxiliar	91999 SINAPI	TOMADA BAIXA DE EMBUTIR (1 MÓDULO), 2P+T 20 A, SEM SUPORTE E SEM PLACA - FORNECIMENTO E INSTALAÇÃO. AF_03/2023	Instalações Elétricas - Eletrodutos	UN	1,0000000	21,50	21,50
Composição Auxiliar	91946 SINAPI	SUPORTE PARAFUSADO COM PLACA DE ENCAIXE 4" X 2" MÉDIO (1,30 M DO PISO) PARA PONTO ELÉTRICO - FORNECIMENTO E INSTALAÇÃO.	Instalações Elétricas - Eletrodutos	UN	1,0000000	10,75	10,75
			MO sem LS => 15,33	LS =>	0,00	MO com LS =>	15,33

ESTADO DA BAHIA
CÂMARA MUNICIPAL DE SOUTO SOARES
Rua Nova Jerusalém Nº 12, Centro - Souto Soares – Bahia – CEP 46990-000
CNPJ 07.176.398/0001-60 - Tel: (0xx75) 3339 – 2332
mail: camarasoutosoares@hotmail.com / licitacoescmss@gmail.com

ESTADO DA BAHIA

CÂMARA MUNICIPAL DE SOUTO SOARES

PROP.	CÂMARA MUNICIPAL DE SOUTO SOARES	BDI:	24,96%
OBRA / OBJETO:	AMPLIAÇÃO DA CÂMARA MUNICIPAL DE SOUTO SOARES	REF:	ORSE 09/25 SINAPI 09/25
		DATA:	12/2025
		LOCAL:	SOUTO SOARES /BA

CPU - COMPOSIÇÃO DE PREÇOS UNITÁRIOS

				Valor do BDI =>	8,04		Valor com BDI =>	40,29
12.14	**Código**	**Banco**	**Descrição**	**Tipo**		**Und**	**Quant.**	**Valor Unit**	**Total**
Composição	93673	SINAPI	DISJUNTOR TRIPOLAR TIPO DIN, CORRENTE NOMINAL DE 50A - FORNECIMENTO E INSTALAÇÃO.	Instalações Elétricas - Quadros,		UN	1,0000000	96,05	96,05
Composição Auxiliar	88264	SINAPI	ELETRICISTA COM ENCARGOS COMPLEMENTARES	Livro SINAPI: Cálculos e		H	0,5297450	33,94	17,97
Composição Auxiliar	88247	SINAPI	AUXILIAR DE ELETRICISTA COM ENCARGOS COMPLEMENTARES	Livro SINAPI: Cálculos e		H	0,5297450	25,56	13,54
Insumo	0003470	SINAPI	DISJUNTOR TERMOMAGNETICO PARA TRILHO DIN (IEC), TRIPOLAR, 10 - 50 A	Material		UN	1,0000000	59,32	59,32
Insumo	00001575	SINAPI	TERMINAL A COMPRESSAO EM COBRE ESTANHADO PARA CABO 16 MM2, 1 FURO E 1 COMPRESSAO, PARA PARAFUSO DE FIXACAO M6	Material		UN	3,0000000	1,74	5,22
				MO sem LS =>	21,98	LS =>	0,00	MO com LS =>	21,98
				Valor do BDI =>	23,97		Valor com BDI =>		120,02
12.15	**Código**	**Banco**	**Descrição**	**Tipo**		**Und**	**Quant.**	**Valor Unit**	**Total**
Composição	93653	SINAPI	DISJUNTOR MONOPOLAR TIPO DIN, CORRENTE NOMINAL DE 10A - FORNECIMENTO E INSTALAÇÃO.	Instalações Elétricas - Quadros,		UN	1,0000000	11,41	11,41
Composição Auxiliar	88264	SINAPI	ELETRICISTA COM ENCARGOS COMPLEMENTARES	Livro SINAPI: Cálculos e		H	0,0354280	33,94	1,20
Composição Auxiliar	88247	SINAPI	AUXILIAR DE ELETRICISTA COM ENCARGOS COMPLEMENTARES	Livro SINAPI: Cálculos e		H	0,0354280	25,56	0,90
Insumo	00001570	SINAPI	TERMINAL A COMPRESSAO EM COBRE ESTANHADO PARA CABO 2,5 MM2, 1 FURO E 1 COMPRESSAO, PARA PARAFUSO DE FIXACAO M5	Material		UN	1,0000000	0,87	0,87
Insumo	0003465	SINAPI	DISJUNTOR TERMOMAGNETICO PARA TRILHO DIN (IEC), MONOPOLAR, 6 - 32 A	Material		UN	1,0000000	8,44	8,44
				MO sem LS =>	1,46	LS =>	0,00	MO com LS =>	1,46
				Valor do BDI =>	2,84		Valor com BDI =>		14,25
12.16	**Código**	**Banco**	**Descrição**	**Tipo**		**Und**	**Quant.**	**Valor Unit**	**Total**
Composição	93654	SINAPI	DISJUNTOR MONOPOLAR TIPO DIN, CORRENTE NOMINAL DE 16A - FORNECIMENTO E INSTALAÇÃO.	Instalações Elétricas - Quadros,		UN	1,0000000	11,41	11,41
Composição Auxiliar	88247	SINAPI	AUXILIAR DE ELETRICISTA COM ENCARGOS COMPLEMENTARES	Livro SINAPI: Cálculos e		H	0,0354280	25,56	0,90
Composição Auxiliar	88264	SINAPI	ELETRICISTA COM ENCARGOS COMPLEMENTARES	Livro SINAPI: Cálculos e		H	0,0354280	33,94	1,20
Insumo	0003465	SINAPI	DISJUNTOR TERMOMAGNETICO PARA TRILHO DIN (IEC), MONOPOLAR, 6 - 32 A	Material		UN	1,0000000	8,44	8,44
Insumo	00001570	SINAPI	TERMINAL A COMPRESSAO EM COBRE ESTANHADO PARA CABO 2,5 MM2, 1 FURO E 1 COMPRESSAO, PARA PARAFUSO DE FIXACAO M5	Material		UN	1,0000000	0,87	0,87
				MO sem LS =>	1,46	LS =>	0,00	MO com LS =>	1,46
				Valor do BDI =>	2,84		Valor com BDI =>		14,25
12.17	**Código**	**Banco**	**Descrição**	**Tipo**		**Und**	**Quant.**	**Valor Unit**	**Total**
Composição	93655	SINAPI	DISJUNTOR MONOPOLAR TIPO DIN, CORRENTE NOMINAL DE 20A - FORNECIMENTO E INSTALAÇÃO.	Instalações Elétricas - Quadros,		UN	1,0000000	12,34	12,34
Composição Auxiliar	88264	SINAPI	ELETRICISTA COM ENCARGOS COMPLEMENTARES	Livro SINAPI: Cálculos e		H	0,0468430	33,94	1,58
Composição Auxiliar	88247	SINAPI	AUXILIAR DE ELETRICISTA COM ENCARGOS COMPLEMENTARES	Livro SINAPI: Cálculos e		H	0,0468430	25,56	1,19
Insumo	00001571	SINAPI	TERMINAL A COMPRESSAO EM COBRE ESTANHADO PARA CABO 4 MM2, 1 FURO E 1 COMPRESSAO, PARA PARAFUSO DE FIXACAO M5	Material		UN	1,0000000	1,13	1,13
Insumo	0003465	SINAPI	DISJUNTOR TERMOMAGNETICO PARA TRILHO DIN (IEC), MONOPOLAR, 6 - 32 A	Material		UN	1,0000000	8,44	8,44
				MO sem LS =>	1,93	LS =>	0,00	MO com LS =>	1,93

ESTADO DA BAHIA

CÂMARA MUNICIPAL DE SOUTO SOARES

PROP:	CÂMARA MUNICIPAL DE SOUTO SOARES	BDI:	24,96%
OBRA / OBJETO:	AMPLIAÇÃO DA CÂMARA MUNICIPAL DE SOUTO SOARES	REF:	ORSE 09/25 SINAPI 09/25
		DATA:	12/2025
		LOCAL:	SOUTO SOARES /BA

CPU - COMPOSIÇÃO DE PREÇOS UNITÁRIOS

				Valor do BDI =>	3,08		Valor com BDI =>	15,42

12.18	Código	Banco	Descrição	Tipo	Und	Quant.	Valor Unit	Total
Composição	93659	SINAPI	DISJUNTOR MONOPOLAR TIPO DIN, CORRENTE NOMINAL DE 50A - FORNECIMENTO E INSTALAÇÃO.	Instalações Elétricas - Quadros,	UN	1,0000000	24,76	24,76
Composição Auxiliar	88264	SINAPI	ELETRICISTA COM ENCARGOS COMPLEMENTARES	Livro SINAPI: Cálculos e	H	0,1765820	33,94	5,99
Composição Auxiliar	88247	SINAPI	AUXILIAR DE ELETRICISTA COM ENCARGOS COMPLEMENTARES	Livro SINAPI: Cálculos e	H	0,1765820	25,56	4,51
Insumo	0003468	SINAPI	DISJUNTOR TERMOMAGNETICO PARA TRILHO DIN (IEC), MONOPOLAR, 40 - 50 A	Material	UN	1,0000000	12,52	12,52
Insumo	0000157 5	SINAPI	TERMINAL A COMPRESSAO EM COBRE ESTANHADO PARA CABO 16 MM2, 1 FURO E 1 COMPRESSAO, PARA PARAFUSO DE FIXACAO M6	Material	UN	1,0000000	1,74	1,74
				MO sem LS =>	7,32	LS =>	0,00	MO com LS => 7,32
				Valor do BDI =>	6,18		Valor com BDI =>	30,94

12.19	Código	Banco	Descrição	Tipo	Und	Quant.	Valor Unit	Total
Composição	CPU 03	Próprio	DISPOSITIVO CONTRA SURTO - DPS 80 KA		un	1,0000000	174,05	174,05
Composição Auxiliar	88247	SINAPI	AUXILIAR DE ELETRICISTA COM ENCARGOS COMPLEMENTARES	Livro SINAPI: Cálculos e	H	0,2000000	25,56	5,11
Composição Auxiliar	88264	SINAPI	ELETRICISTA COM ENCARGOS COMPLEMENTARES	Livro SINAPI: Cálculos e	H	0,2000000	33,94	6,78
Insumo	0003947	ORSE	Dispositivo dps classe ii, 1 polo, tensao maxima de 275 v, corrente maxima de*90* ka (tipo ac)	Material	un	1,0000000	162,16	162,16
				MO sem LS =>	8,29	LS =>	0,00	MO com LS => 8,29
				Valor do BDI =>	43,44		Valor com BDI =>	217,49

12.20	Código	Banco	Descrição	Tipo	Und	Quant.	Valor Unit	Total
Composição	12222	ORSE	Quadro de distribuição de embutir, em chapa de aço, para até 08 disjuntores, com barramento, padrão DIN, exclusive disjuntores	Conversão InfoWOrca	un	1,0000000	144,62	144,62
Item	**Código**	**Banco**	**Descrição**	**Tipo**	**Und**	**Quant.**	**Valor Unit**	**Total**
Composição	10552	ORSE	Encargos Complementares - Eletricista	Provisórios	h	1,6000000	3,73	5,96
Insumo	0000475	ORSE	Pedreiro (horista)	Mão de Obra	h	0,4000000	20,44	8,17
Composição	87296	SINAPI	ARGAMASSA TRAÇO 1:3:12 (EM VOLUME DE CIMENTO, CAL E AREIA MÉDIA ÚMIDA) PARA EMBOÇO/MASSA ÚNICA/ASSENTAMENTO DE ALVENARIA DE VEDAÇÃO, PREPARO MECÂNICO COM BETONEIRA 600 L. AF 08/2019	Argamassas	m³	0,0040000	741,25	2,96
Composição	10549	ORSE	Encargos Complementares - Servente	Provisórios	h	0,6000000	3,86	2,31
Composição	10550	ORSE	Encargos Complementares - Pedreiro	Provisórios	h	0,4000000	3,73	1,49
Insumo	0000611	ORSE	Servente de obras (horista)	Mão de Obra	h	0,6000000	14,58	8,74
Insumo	10386	ORSE	Quadro de distribuição de embutir em chapa de aço, p/até 08 disjuntores c/barramento, padrão DIN, Cemar ou similar	Material	un	1,0000000	82,19	82,19
Insumo	0000243	ORSE	Eletricista (horista)	Mão de Obra	h	1,6000000	20,44	32,70

Detalhamento de Cálculo ORSE

Item	Código	Banco	Descrição	Tipo	Und	Quant.	Valor Unit	Total
Insumo	0001289	ORSE	Bota de seguranca com biqueira de aco e colarinho acolchoado	Material	par	0,0019200	73,93	0,14
Insumo	11241	ORSE	Alicate volt-amperimetro	Material	un	0,0003200	170,60	0,05
Insumo	10579	ORSE	Chave de fenda chata 30 cm	Material	un	0,0003200	26,89	0,00

ESTADO DA BAHIA
CÂMARA MUNICIPAL DE SOUTO SOARES
Rua Nova Jerusalém Nº 12, Centro - Souto Soares – Bahia – CEP 46990-000
CNPJ 07.176.398/0001-60 - Tel: (0xx75) 3339 – 2332
mail: camarasoutosoares@hotmail.com / licitacoescmss@gmail.com

ESTADO DA BAHIA

CÂMARA MUNICIPAL DE SOUTO SOARES

PROP:	CÂMARA MUNICIPAL DE SOUTO SOARES	BDI:	24,96%
OBRA / OBJETO:	AMPLIAÇÃO DA CÂMARA MUNICIPAL DE SOUTO SOARES	REF:	ORSE 09/25 SINAPI 09/25
		DATA:	12/2025
		LOCAL:	SOUTO SOARES /BA

CPU - COMPOSIÇÃO DE PREÇOS UNITÁRIOS

Insumo	1651	ORSE	Óculos branco proteção	Material	pr	0,0020800	6,00	0,01
Insumo	0001289	ORSE	Capa para chuva em pvc com forro de poliester, com capuz (amarela ou azul)	Material	un	0,0005200	20,11	0,01
Insumo	0001289	ORSE	Luva raspa de couro, cano curto (punho "7" cm)	Material	par	0,0059800	10,87	0,06
Insumo	10517	ORSE	Exames admissionais/demissionais (checkup)	Serviços	cj	0,0010400	300,00	0,31
Insumo	0001289	ORSE	Capacete de seguranca aba frontal com suspensao de polietileno, sem jugular (classe b)	Material	un	0,0015600	13,50	0,02
Insumo	10492	ORSE	Cesta Básica	Material	un	0,0117000	205,00	2,39
Insumo	10596	ORSE	Protetor auricular	Material	un	0,0117000	4,81	0,05
Insumo	11240	ORSE	Alicate com isolamento	Material	un	0,0003200	47,69	0,01
Insumo	10362	ORSE	Seguro de vida e acidente em grupo	Serviços	un	0,0117000	12,54	0,14
Insumo	158	ORSE	Almoço (Participação do empregador)	Material	un	0,2646800	14,00	3,70
Insumo	10761	ORSE	Refeição - café da manhã (café com leite e dois pães com manteiga)	Serviços	un	0,2646800	5,00	1,32
Insumo	10599	ORSE	Protetor solar fps 30 com 120ml	Material	un	0,0046800	18,00	0,08
Insumo	941	ORSE	Fardamento com mangas curta	Material	un	0,0039000	193,04	0,75
Insumo	2378	ORSE	Vale transporte	Material	un	0,1872600	4,50	0,84
Insumo	11242	ORSE	Chave inglesa 12"	Material	un	0,0001600	44,00	0,00
Insumo	0000475	ORSE	Pedreiro (horista)	Mão de Obra	h	0,4000000	20,44	8,17
Insumo	0003639 7	SINAPI	BETONEIRA, CAPACIDADE NOMINAL 600 L, CAPACIDADE DE MISTURA 360 L, MOTOR ELETRICO TRIFASICO 220/380V, POTENCIA 4CV, SEM CARREGADOR	Equipamento para Aquisição Permanente	UN	0,0000012	22.840,67	0,02
Insumo	0000270	SINAPI	ENERGIA ELETRICA ATE 2000 KWH INDUSTRIAL, SEM DEMANDA	Franquia	KWH	0,0074000	1,09	0,00
Insumo	0003737	SINAPI	TRANSPORTE - HORISTA (COLETADO CAIXA - ENCARGOS COMPLEMENTARES)	Material	H	0,0157200	0,85	0,01
Insumo	0004346	SINAPI	FERRAMENTAS - FAMILIA OPERADOR ESCAVADEIRA - HORISTA (ENCARGOS	Material	H	0,0126800	0,01	0,00
Insumo	0003737	SINAPI	ALIMENTACAO - HORISTA (COLETADO CAIXA - ENCARGOS COMPLEMENTARES)	Material	H	0,0157200	4,52	0,07
Insumo	0004348	SINAPI	EPI - FAMILIA OPERADOR ESCAVADEIRA - HORISTA (ENCARGOS COMPLEMENTARES - COLETADO	Material	H	0,0126800	0,89	0,01
Insumo	0003737	SINAPI	SEGURO - HORISTA (COLETADO CAIXA - ENCARGOS COMPLEMENTARES)	Material	H	0,0157200	0,08	0,00
Insumo	0003737	SINAPI	EXAMES - HORISTA (COLETADO CAIXA - ENCARGOS COMPLEMENTARES)	Material	H	0,0157200	1,43	0,02
Insumo	0003766	SINAPI	OPERADOR DE BETONEIRA ESTACIONARIA / MISTURADOR (HORISTA)	Mão de Obra	H	0,0127854	32,87	0,42
Insumo	0000611	SINAPI	SERVENTE DE OBRAS (HORISTA)	Mão de Obra	H	0,0031044	15,17	0,04
Insumo	0004346	SINAPI	FERRAMENTAS - FAMILIA SERVENTE - HORISTA (ENCARGOS COMPLEMENTARES - COLETADO	Material	H	0,0030400	0,61	0,00
Insumo	0004349	SINAPI	EPI - FAMILIA SERVENTE - HORISTA (ENCARGOS COMPLEMENTARES - COLETADO CAIXA)	Material	H	0,0030400	1,39	0,00
Insumo	0000110	SINAPI	CAL HIDRATADA CH-I PARA ARGAMASSAS	Material	KG	0,7247600	1,66	1,20
Insumo	0000137	SINAPI	CIMENTO PORTLAND COMPOSTO CP II-32	Material	KG	0,5435600	0,84	0,45
Insumo	0000037	SINAPI	AREIA MEDIA - POSTO JAZIDA/FORNECEDOR (RETIRADO NA JAZIDA, SEM TRANSPORTE)	Material	m³	0,0048400	139,89	0,67
Insumo	4729	ORSE	Marreta 1 kg com cabo	Material	un	0,0000600	37,80	0,00
Insumo	4728	ORSE	Talhadeira chata 10"	Material	un	0,0001800	18,58	0,00

ESTADO DA BAHIA
CÂMARA MUNICIPAL DE SOUTO SOARES
Rua Nova Jerusalém Nº 12, Centro - Souto Soares – Bahia – CEP 46990-000
CNPJ 07.176.398/0001-60 - Tel: (0xx75) 3339 – 2332
mail: camarasoutosoares@hotmail.com / licitacoescmss@gmail.com

ESTADO DA BAHIA

CÂMARA MUNICIPAL DE SOUTO SOARES

PROP:	CÂMARA MUNICIPAL DE SOUTO SOARES	BDI:	24,96%
OBRA / OBJETO:	AMPLIAÇÃO DA CÂMARA MUNICIPAL DE SOUTO SOARES	REF:	ORSE 09/25 SINAPI 09/25
		DATA:	12/2025
		LOCAL:	SOUTO SOARES /BA

CPU - COMPOSIÇÃO DE PREÇOS UNITÁRIOS

Insumo	10788	ORSE	Pá quadrada	Material	un	0,0001200	36,90	0,00
Insumo	0000271	ORSE	Carrinho de mao, em aco, com capacidade de *45 a 65* l / *100* kg, pneu com camara	Material	un	0,0001200	185,23	0,02
Insumo	11264	ORSE	Marreta de 1/2 kg com cabo	Material	un	0,0000800	13,52	0,00
Insumo	10790	ORSE	Prumo de face	Material	un	0,0000400	25,95	0,00
Insumo	11247	ORSE	Serra mármore	Material	un	0,0000400	319,90	0,01
Insumo	10789	ORSE	Nível de bolha de madeira	Material	un	0,0000800	15,40	0,00
Insumo	4722	ORSE	Colher de pedreiro	Material	un	0,0001600	18,80	0,00
Insumo	11243	ORSE	Martelo sem unha	Material	un	0,0000400	28,00	0,00
Insumo	11265	ORSE	Martelo de borracha com cabo	Material	un	0,0001600	18,75	0,00
Insumo	11246	ORSE	Escala métrica de bambú	Material	Un	0,0002800	10,22	0,00
Insumo	4174	ORSE	Desempenadeira de aço lisa, cabo madeira, ref:143, Atlas ou similar	Material	un	0,0002000	12,90	0,00
Insumo	11245	ORSE	Desempoladeira de madeira 12x22	Material	un	0,0002800	11,60	0,00
Insumo	10282	ORSE	Regua de alumínio c/ 2,00m (para pedreiro)	Material	un	0,0000800	44,00	0,00
Insumo	0000611	ORSE	Servente de obras (horista)	Mão de Obra	h	0,6000000	14,58	8,74
Insumo	10386	ORSE	Quadro de distribuição de embutir em chapa de aço, p/até 08 disjuntores c/barramento, padrão DIN, Cemar ou similar	Material	un	1,0000000	82,19	82,19
Insumo	0000243	ORSE	Eletricista (horista)	Mão de Obra	h	1,6000000	20,44	32,70
				MO sem LS => 50,07	LS =>	0,00	MO com LS =>	50,07
				Valor do BDI => 36,09			Valor com BDI =>	180,71

12.21	Código Banco	Descrição	Tipo	Und	Quant.	Valor Unit	Total
Composição	12223 ORSE	Quadro de distribuição de embutir, em chapa de aço, para até 12 disjuntores, com barramento, padrão DIN, exclusive disjuntores	Conversão InfoWOrca	un	1,0000000	375,29	375,29
Item	**Código Banco**	**Descrição**	**Tipo**	**Und**	**Quant.**	**Valor Unit**	**Total**
Composição	10552 ORSE	Encargos Complementares - Eletricista	Provisórios	h	1,4000000	3,73	5,22
Insumo	0000243 ORSE	Eletricista (horista)	Mão de Obra	h	1,4000000	20,44	28,61
Insumo	0000475 ORSE	Pedreiro (horista)	Mão de Obra	h	0,6000000	20,44	12,26
Composição	10549 ORSE	Encargos Complementares - Servente	Provisórios	h	0,9000000	3,86	3,47
Insumo	0000611 ORSE	Servente de obras (horista)	Mão de Obra	h	0,9000000	14,58	13,12
Insumo	2527 ORSE	Quadro de distribuição de embutir em chapa de aço, p/até 12 disjuntores c/barramento, padrão DIN, ref.904301, Cemar ou similar	Material	un	1,0000000	302,14	302,14
Composição	87296 SINAPI	ARGAMASSA TRAÇO 1:3:12 (EM VOLUME DE CIMENTO, CAL E AREIA MÉDIA ÚMIDA) PARA EMBOÇO/MASSA ÚNICA/ASSENTAMENTO DE ALVENARIA DE VEDAÇÃO, PREPARO MECÂNICO COM BETONEIRA 600 L. AF 08/2019	Argamassas	m³	0,0110000	741,25	8,15
Composição	10550 ORSE	Encargos Complementares - Pedreiro	Provisórios	h	0,6000000	3,73	2,23

Detalhamento de Cálculo ORSE

Item	Código Banco	Descrição	Tipo	Und	Quant.	Valor Unit	Total
Insumo	0001289 ORSE	Bota de seguranca com biqueira de aco e colarinho acolchoado	Material	par	0,0021800	73,93	0,16

ESTADO DA BAHIA
CÂMARA MUNICIPAL DE SOUTO SOARES
Rua Nova Jerusalém Nº 12, Centro - Souto Soares – Bahia – CEP 46990-000
CNPJ 07.176.398/0001-60 - Tel: (0xx75) 3339 – 2332
mail: camarasoutosoares@hotmail.com / licitacoescmss@gmail.com

ESTADO DA BAHIA

CÂMARA MUNICIPAL DE SOUTO SOARES

PROP:	CÂMARA MUNICIPAL DE SOUTO SOARES	BDI:	24,96%
OBRA / OBJETO:	AMPLIAÇÃO DA CÂMARA MUNICIPAL DE SOUTO SOARES	REF:	ORSE 09/25 SINAPI 09/25
		DATA:	12/2025
		LOCAL:	SOUTO SOARES /BA

CPU - COMPOSIÇÃO DE PREÇOS UNITÁRIOS

Insumo	11241	ORSE	Alicate volt-amperimetro	Material	un	0,0002800	170,60	0,04
Insumo	10579	ORSE	Chave de fenda chata 30 cm	Material	un	0,0002800	26,89	0,00
Insumo	1651	ORSE	Óculos branco proteção	Material	pr	0,0023200	6,00	0,01
Insumo	0001289	ORSE	Capa para chuva em pvc com forro de poliester, com capuz (amarela ou azul)	Material	un	0,0005800	20,11	0,01
Insumo	0001289	ORSE	Luva raspa de couro, cano curto (punho "7" cm)	Material	par	0,0066700	10,87	0,07
Insumo	10517	ORSE	Exames admissionais/demissionais (checkup)	Serviços	cj	0,0011600	300,00	0,34
Insumo	0001289	ORSE	Capacete de seguranca aba frontal com suspensao de polietileno, sem jugular (classe b)	Material	un	0,0017400	13,50	0,02
Insumo	10492	ORSE	Cesta Básica	Material	un	0,0130500	205,00	2,67
Insumo	10596	ORSE	Protetor auricular	Material	un	0,0130500	4,81	0,06
Insumo	11240	ORSE	Alicate com isolamento	Material	un	0,0002800	47,69	0,01
Insumo	10362	ORSE	Seguro de vida e acidente em grupo	Serviços	un	0,0130500	12,54	0,16
Insumo	158	ORSE	Almoço (Participação do empregador)	Material	un	0,2952200	14,00	4,13
Insumo	10761	ORSE	Refeição - café da manhã (café com leite e dois pães com manteiga)	Serviços	un	0,2952200	5,00	1,47
Insumo	10599	ORSE	Protetor solar fps 30 com 120ml	Material	un	0,0052200	18,00	0,09
Insumo	941	ORSE	Fardamento com mangas curta	Material	un	0,0043500	193,04	0,83
Insumo	2378	ORSE	Vale transporte	Material	un	0,2154900	4,50	0,96
Insumo	11242	ORSE	Chave inglesa 12"	Material	un	0,0001400	44,00	0,00
Insumo	0000243	ORSE	Eletricista (horista)	Mão de Obra	h	1,4000000	20,44	28,61
Insumo	0000475	ORSE	Pedreiro (horista)	Mão de Obra	h	0,6000000	20,44	12,26
Insumo	4729	ORSE	Marreta 1 kg com cabo	Material	un	0,0000900	37,80	0,00
Insumo	4728	ORSE	Talhadeira chata 10"	Material	un	0,0002700	18,58	0,00
Insumo	10788	ORSE	Pá quadrada	Material	un	0,0001800	36,90	0,00
Insumo	0000271	ORSE	Carrinho de mao, em aco, com capacidade de "45 a 65" l / "100" kg, pneu com camara	Material	un	0,0001800	185,23	0,03
Insumo	0000611	ORSE	Servente de obras (horista)	Mão de Obra	h	0,9000000	14,58	13,12
Insumo	2527	ORSE	Quadro de distribuição de embutir em chapa de aço, p/até 12 disjuntores c/barramento, padrão DIN, ref.904301, Cemar ou similar	Material	un	1,0000000	302,14	302,14
Insumo	0003639 7	SINAPI	BETONEIRA, CAPACIDADE NOMINAL 600 L, CAPACIDADE DE MISTURA 360 L, MOTOR ELETRICO TRIFASICO 220/380V, POTENCIA 4CV, SEM CARREGADOR	Equipamento para Aquisição Permanente	UN	0,0000033	22.840,67	0,07
Insumo	0000270	SINAPI	ENERGIA ELETRICA ATE 2000 KWH INDUSTRIAL, SEM DEMANDA	Franquia	KWH	0,0203500	1,09	0,02
Insumo	0003737	SINAPI	TRANSPORTE - HORISTA (COLETADO CAIXA - ENCARGOS COMPLEMENTARES)	Material	H	0,0432300	0,85	0,03
Insumo	0004346	SINAPI	FERRAMENTAS - FAMILIA OPERADOR ESCAVADEIRA - HORISTA (ENCARGOS	Material	H	0,0348700	0,01	0,00
Insumo	0003737	SINAPI	ALIMENTACAO - HORISTA (COLETADO CAIXA - ENCARGOS COMPLEMENTARES)	Material	H	0,0432300	4,52	0,19
Insumo	0004348	SINAPI	EPI - FAMILIA OPERADOR ESCAVADEIRA - HORISTA (ENCARGOS COMPLEMENTARES - COLETADO	Material	H	0,0348700	0,89	0,03
Insumo	0003737	SINAPI	SEGURO - HORISTA (COLETADO CAIXA - ENCARGOS COMPLEMENTARES)	Material	H	0,0432300	0,08	0,00

ESTADO DA BAHIA
CÂMARA MUNICIPAL DE SOUTO SOARES
Rua Nova Jerusalém Nº 12, Centro - Souto Soares – Bahia – CEP 46990-000
CNPJ 07.176.398/0001-60 - Tel: (0xx75) 3339 – 2332
mail: camarasoutosoares@hotmail.com / licitacoescmss@gmail.com

ESTADO DA BAHIA

CÂMARA MUNICIPAL DE SOUTO SOARES

PROP:	CÂMARA MUNICIPAL DE SOUTO SOARES	BDI:	24,96%
OBRA / OBJETO:	AMPLIAÇÃO DA CÂMARA MUNICIPAL DE SOUTO SOARES	REF:	ORSE 09/25 SINAPI 09/25
		DATA:	12/2025
		LOCAL:	SOUTO SOARES /BA

CPU - COMPOSIÇÃO DE PREÇOS UNITÁRIOS

Insumo	0003737	SINAPI	EXAMES - HORISTA (COLETADO CAIXA - ENCARGOS COMPLEMENTARES)	Material	H	0,0432300	1,43	0,06
Insumo	0003766	SINAPI	OPERADOR DE BETONEIRA ESTACIONARIA / MISTURADOR (HORISTA)	Mão de Obra	H	0,0351598	32,87	1,15
Insumo	0000611	SINAPI	SERVENTE DE OBRAS (HORISTA)	Mão de Obra	H	0,0085372	15,17	0,12
Insumo	0004346	SINAPI	FERRAMENTAS - FAMILIA SERVENTE - HORISTA (ENCARGOS COMPLEMENTARES - COLETADO	Material	H	0,0083600	0,61	0,00
Insumo	0004349	SINAPI	EPI - FAMILIA SERVENTE - HORISTA (ENCARGOS COMPLEMENTARES - COLETADO CAIXA)	Material	H	0,0083600	1,39	0,01
Insumo	0000110	SINAPI	CAL HIDRATADA CH-I PARA ARGAMASSAS	Material	KG	1,9930900	1,66	3,30
Insumo	0000137	SINAPI	CIMENTO PORTLAND COMPOSTO CP II-32	Material	KG	1,4947900	0,84	1,25
Insumo	0000037	SINAPI	AREIA MEDIA - POSTO JAZIDA/FORNECEDOR (RETIRADO NA JAZIDA, SEM TRANSPORTE)	Material	m³	0,0133100	139,89	1,86
Insumo	11264	ORSE	Marreta de 1/2 kg com cabo	Material	un	0,0001200	13,52	0,00
Insumo	10790	ORSE	Prumo de face	Material	un	0,0000600	25,95	0,00
Insumo	11247	ORSE	Serra mármore	Material	un	0,0000600	319,90	0,01
Insumo	10789	ORSE	Nível de bolha de madeira	Material	un	0,0001200	15,40	0,00
Insumo	4722	ORSE	Colher de pedreiro	Material	un	0,0002400	18,80	0,00
Insumo	11243	ORSE	Martelo sem unha	Material	un	0,0000600	28,00	0,00
Insumo	11265	ORSE	Martelo de borracha com cabo	Material	un	0,0002400	18,75	0,00
Insumo	11246	ORSE	Escala métrica de bambú	Material	Un	0,0004200	10,22	0,00
Insumo	4174	ORSE	Desempenadeira de aço lisa, cabo madeira, ref:143, Atlas ou similar	Material	un	0,0003000	12,90	0,00
Insumo	11245	ORSE	Desempoladeira de madeira 12x22	Material	un	0,0004200	11,60	0,00
Insumo	10282	ORSE	Regua de alumínio c/ 2,00m (para pedreiro)	Material	un	0,0001200	44,00	0,00
				MO sem LS => 55,26	LS =>	0,00	MO com LS =>	55,26
				Valor do BDI => 93,67			Valor com BDI =>	468,96

12.22	Código	Banco	Descrição	Tipo	Und	Quant.	Valor Unit	Total
Composição	91854	SINAPI	ELETRODUTO FLEXÍVEL CORRUGADO, PVC, DN 25 MM (3/4"), PARA CIRCUITOS TERMINAIS, INSTALADO EM PAREDE - FORNECIMENTO E INSTALAÇÃO.	Instalações Elétricas - Eletrodutos	M	1,0000000	10,27	10,27
Composição Auxiliar	88247	SINAPI	AUXILIAR DE ELETRICISTA COM ENCARGOS COMPLEMENTARES	Livro SINAPI: Cálculos e	H	0,1340000	25,56	3,42
Composição Auxiliar	88264	SINAPI	ELETRICISTA COM ENCARGOS COMPLEMENTARES	Livro SINAPI: Cálculos e	H	0,1340000	33,94	4,54
Insumo	0000268	SINAPI	ELETRODUTO PVC FLEXIVEL CORRUGADO, COR AMARELA, DE 25 MM	Material	M	1,0170000	2,28	2,31
				MO sem LS => 5,55	LS =>	0,00	MO com LS =>	5,55
				Valor do BDI => 2,56			Valor com BDI =>	12,83

12.23	Código	Banco	Descrição	Tipo	Und	Quant.	Valor Unit	Total
Composição	91856	SINAPI	ELETRODUTO FLEXÍVEL CORRUGADO, PVC, DN 32 MM (1"), PARA CIRCUITOS TERMINAIS, INSTALADO EM PAREDE - FORNECIMENTO E INSTALAÇÃO.	Instalações Elétricas - Eletrodutos	M	1,0000000	12,81	12,81
Composição Auxiliar	88264	SINAPI	ELETRICISTA COM ENCARGOS COMPLEMENTARES	Livro SINAPI: Cálculos e	H	0,1490000	33,94	5,05
Composição Auxiliar	88247	SINAPI	AUXILIAR DE ELETRICISTA COM ENCARGOS COMPLEMENTARES	Livro SINAPI: Cálculos e	H	0,1490000	25,56	3,80
Insumo	0000269	SINAPI	ELETRODUTO PVC FLEXIVEL CORRUGADO, COR AMARELA, DE 32 MM	Material	M	1,0170000	3,90	3,96

ESTADO DA BAHIA
CÂMARA MUNICIPAL DE SOUTO SOARES
Rua Nova Jerusalém Nº 12, Centro - Souto Soares – Bahia – CEP 46990-000
CNPJ 07.176.398/0001-60 - Tel: (0xx75) 3339 – 2332
mail: camarasoutosoares@hotmail.com / licitacoescmss@gmail.com

ESTADO DA BAHIA

CÂMARA MUNICIPAL DE SOUTO SOARES

PROP:	CÂMARA MUNICIPAL DE SOUTO SOARES	BDI:	24,96%
OBRA / OBJETO:	AMPLIAÇÃO DA CÂMARA MUNICIPAL DE SOUTO SOARES	REF:	ORSE 09/25 SINAPI 09/25
		DATA:	12/2025
		LOCAL:	SOUTO SOARES /BA

CPU - COMPOSIÇÃO DE PREÇOS UNITÁRIOS

			MO sem LS =>	6,17	LS =>	0,00	MO com LS => 6,17
			Valor do BDI =>	3,19			Valor com BDI => 16,00

12.24	Código	Banco	Descrição	Tipo	Und	Quant.	Valor Unit	Total
Composição	91845	SINAPI	ELETRODUTO FLEXÍVEL CORRUGADO REFORÇADO, PVC, DN 25 MM (3/4"), PARA CIRCUITOS TERMINAIS, INSTALADO EM LAJE - FORNECIMENTO E INSTALAÇÃO. AF_03/2023	Instalações Elétricas - Eletrodutos Embutidos, Cabos, Caixas, Tomadas e	M	1,0000000	8,06	8,06
Composição Auxiliar	88264	SINAPI	ELETRICISTA COM ENCARGOS COMPLEMENTARES	Livro SINAPI: Cálculos e	H	0,0710000	33,94	2,40
Composição Auxiliar	88247	SINAPI	AUXILIAR DE ELETRICISTA COM ENCARGOS COMPLEMENTARES	Livro SINAPI: Cálculos e	H	0,0710000	25,56	1,81
Insumo	0003924	SINAPI	ELETRODUTO PVC FLEXIVEL CORRUGADO, REFORCADO, COR LARANJA, DE 25 MM, PARA	Material	M	1,1000000	3,47	3,81
Insumo	0004313	SINAPI	ARAME RECOZIDO 16 BWG, D = 1,65 MM (0,016 KG/M) OU 18 BWG, D = 1,25 MM (0,01 KG/M)	Material	KG	0,0018000	25,00	0,04
			MO sem LS =>	2,94	LS =>	0,00	MO com LS => 2,94	
			Valor do BDI =>	2,01			Valor com BDI => 10,07	

12.25	Código	Banco	Descrição	Tipo	Und	Quant.	Valor Unit	Total
Composição	13594	ORSE	Fita de LED com fonte bivolt, 5m, e = 8mm, 2.700K (luz amarela), tipo cob, g-light ou similar	Aparelhos, Utensílios e	un	1,0000000	130,98	130,98
Item	**Código**	**Banco**	**Descrição**	**Tipo**	**Und**	**Quant.**	**Valor Unit**	**Total**
Insumo	14330	ORSE	Fita de LED auto colante com fonte bivolt, 5m, e = 8mm, 2.700K (luz amarela),tipo cob, g-light ou similar	Material	un	1,0000000	126,20	126,20
Composição	10552	ORSE	Encargos Complementares - Eletricista	Provisórios	h	0,2000000	3,73	0,74
Insumo	0000243	ORSE	Eletricista (horista)	Mão de Obra	h	0,2000000	20,44	4,08

Detalhamento de Cálculo ORSE

Item	Código	Banco	Descrição	Tipo	Und	Quant.	Valor Unit	Total
Insumo	14330	ORSE	Fita de LED auto colante com fonte bivolt, 5m, e = 8mm, 2.700K (luz amarela),tipo cob, g-light ou similar	Material	un	1,0000000	126,20	126,20
Insumo	0001289	ORSE	Bota de seguranca com biqueira de aco e colarinho acolchoado	Material	par	0,0001400	73,93	0,01
Insumo	11241	ORSE	Alicate volt-amperimetro	Material	un	0,0000400	170,60	0,00
Insumo	10579	ORSE	Chave de fenda chata 30 cm	Material	un	0,0000400	26,89	0,00
Insumo	1651	ORSE	Óculos branco proteção	Material	pr	0,0001600	6,00	0,00
Insumo	0001289	ORSE	Capa para chuva em pvc com forro de poliester, com capuz (amarela ou azul)	Material	un	0,0000400	20,11	0,00
Insumo	0001289	ORSE	Luva raspa de couro, cano curto (punho "7" cm)	Material	par	0,0004600	10,87	0,00
Insumo	10517	ORSE	Exames admissionais/demissionais (checkup)	Serviços	cj	0,0000800	300,00	0,02
Insumo	0001289	ORSE	Capacete de seguranca aba frontal com suspensao de polietileno, sem jugular (classe b)	Material	un	0,0001200	13,50	0,00
Insumo	10492	ORSE	Cesta Básica	Material	un	0,0009000	205,00	0,18
Insumo	10596	ORSE	Protetor auricular	Material	un	0,0009000	4,81	0,00
Insumo	11240	ORSE	Alicate com isolamento	Material	un	0,0000400	47,69	0,00
Insumo	10362	ORSE	Seguro de vida e acidente em grupo	Serviços	un	0,0009000	12,54	0,01
Insumo	158	ORSE	Almoço (Participação do empregador)	Material	un	0,0203600	14,00	0,28

ESTADO DA BAHIA
CÂMARA MUNICIPAL DE SOUTO SOARES
Rua Nova Jerusalém Nº 12, Centro - Souto Soares – Bahia – CEP 46990-000
CNPJ 07.176.398/0001-60 - Tel: (0xx75) 3339 – 2332
mail: camarasoutosoares@hotmail.com / licitacoescmss@gmail.com

ESTADO DA BAHIA

CÂMARA MUNICIPAL DE SOUTO SOARES

PROP:	CÂMARA MUNICIPAL DE SOUTO SOARES	BDI:	24,96%
OBRA / OBJETO:	AMPLIAÇÃO DA CÂMARA MUNICIPAL DE SOUTO SOARES	REF:	ORSE 09/25 SINAPI 09/25
		DATA:	12/2025
		LOCAL:	SOUTO SOARES /BA

PO - PLANILHA ORÇAMENTÁRIA

			AMPLIAÇÃO DA CÂMARA MUNICIPAL DE SOUTO SOARES	**R$ 485.298,15**

Item	Código	Banco	Descrição	Und	Quant.	Valor Unit	Valor Unit com BDI	Total	Peso (%)
1			**SERVIÇOS PRÉLIMINARES**		**1**		**R$ 16.791,64**	**R$ 16.791,64**	**3,61 %**
1.1	51	ORSE	Placa de obra em chapa aço galvanizado, instalada - Rev 02_01/2022	m²	6	R$ 379,17	R$ 473,81	R$ 2.842,86	0,61 %
1.2	99059	SINAPI	LOCAÇÃO CONVENCIONAL DE OBRA, UTILIZANDO GABARITO DE TÁBUAS CORRIDAS PONTALETADAS A CADA 2,00M - 2 UTILIZAÇÕES. AF_03/2024	M	85,43	R$ 70,29	R$ 87,83	R$ 7.503,31	1,61 %
1.3			**DEMOLIÇÃO**		**1**		**R$ 6.445,47**	**R$ 6.445,47**	**1,39 %**
1.3.1	97644	SINAPI	REMOÇÃO DE PORTAS, DE FORMA MANUAL, SEM REAPROVEITAMENTO. AF_09/2023	m²	4,62	R$ 11,13	R$ 13,90	R$ 64,21	0,01 %
1.3.2	97645	SINAPI	REMOÇÃO DE JANELAS, DE FORMA MANUAL, SEM REAPROVEITAMENTO. AF_09/2023	m²	1,84	R$ 28,74	R$ 35,91	R$ 66,07	0,01 %
1.3.3	97622	SINAPI	DEMOLIÇÃO DE ALVENARIA DE BLOCO FURADO, DE FORMA MANUAL, SEM REAPROVEITAMENTO. AF_09/2023	m³	31,9	R$ 65,36	R$ 81,67	R$ 2.605,27	0,56 %
1.3.4	104790	SINAPI	DEMOLIÇÃO DE PISO DE CONCRETO SIMPLES, DE FORMA MECANIZADA COM MARTELETE, SEM REAPROVEITAMENTO. AF_09/2023	m³	20,18	R$ 134,49	R$ 168,05	R$ 3.391,24	0,73 %
1.3.5	97629	SINAPI	DEMOLIÇÃO DE LAJES, EM CONCRETO ARMADO, DE FORMA MECANIZADA COM MARTELETE, SEM REAPROVEITAMENTO. AF_09/2023	m³	2,06	R$ 123,80	R$ 154,70	R$ 318,68	0,07 %
2			**INFRAESTRUTURA**		**1**		**R$ 24.015,57**	**R$ 24.015,57**	**5,16 %**
2.1			**SAPATA**		**1**		**R$ 11.718,48**	**R$ 11.718,48**	**2,52 %**
2.1.1	95241	SINAPI	LASTRO DE CONCRETO MAGRO, APLICADO EM PISOS, LAJES SOBRE SOLO OU RADIERS, ESPESSURA DE 5 CM. AF_01/2024	m²	6,73	R$ 43,47	R$ 54,32	R$ 365,57	0,08 %
2.1.2	96523	SINAPI	ESCAVAÇÃO MANUAL PARA BLOCO DE COROAMENTO OU SAPATA (INCLUINDO ESCAVAÇÃO PARA COLOCAÇÃO DE FÔRMAS). AF_01/2024	m³	12,114	R$ 108,56	R$ 135,65	R$ 1.643,26	0,35 %
2.1.3	93382	SINAPI	REATERRO MANUAL DE VALAS, COM COMPACTADOR DE SOLOS DE PERCUSSÃO. AF_08/2023	m³	9,854	R$ 30,57	R$ 38,20	R$ 376,42	0,08 %
2.1.4	96535	SINAPI	FABRICAÇÃO, MONTAGEM E DESMONTAGEM DE FÔRMA PARA SAPATA, EM MADEIRA SERRADA, E=25 MM, 4 UTILIZAÇÕES. AF_01/2024	m²	17,73	R$ 154,02	R$ 192,46	R$ 3.412,31	0,73 %
2.1.5	96556	SINAPI	CONCRETAGEM DE SAPATA, FCK 30 MPA, COM USO DE JERICA - LANÇAMENTO, ADENSAMENTO E ACABAMENTO. AF_01/2024	m³	2,26	R$ 1.027,64	R$ 1.284,13	R$ 2.902,13	0,62 %
2.1.6	104916	SINAPI	ARMAÇÃO DE SAPATA ISOLADA, VIGA BALDRAME E SAPATA CORRIDA UTILIZANDO AÇO CA-60 DE 5 MM - MONTAGEM. AF_01/2024	KG	22,8	R$ 17,05	R$ 21,30	R$ 485,64	0,10 %
2.1.7	104918	SINAPI	ARMAÇÃO DE SAPATA ISOLADA, VIGA BALDRAME E SAPATA CORRIDA UTILIZANDO AÇO CA-50 DE 8 MM - MONTAGEM. AF_01/2024	KG	60,8	R$ 13,79	R$ 17,23	R$ 1.047,58	0,23 %
2.1.8	104919	SINAPI	ARMAÇÃO DE SAPATA ISOLADA, VIGA BALDRAME E SAPATA CORRIDA UTILIZANDO AÇO CA-50 DE 10 MM - MONTAGEM. AF_01/2024	KG	81	R$ 12,12	R$ 15,14	R$ 1.226,34	0,26 %
2.1.9	104920	SINAPI	ARMAÇÃO DE BLOCO, SAPATA ISOLADA, VIGA BALDRAME E SAPATA CORRIDA UTILIZANDO AÇO CA-50 DE 12,5 MM - MONTAGEM. AF_01/2024	KG	20,3	R$ 10,22	R$ 12,77	R$ 259,23	0,06 %
2.2			**VIGA BALDRAME**		**1**		**R$ 12.297,09**	**R$ 12.297,09**	**2,64 %**
2.2.1	95241	SINAPI	LASTRO DE CONCRETO MAGRO, APLICADO EM PISOS, LAJES SOBRE SOLO OU RADIERS, ESPESSURA DE 5 CM. AF_01/2024	m²	6,3336	R$ 43,47	R$ 54,32	R$ 344,04	0,07 %

ESTADO DA BAHIA
CÂMARA MUNICIPAL DE SOUTO SOARES
Rua Nova Jerusalém Nº 12, Centro - Souto Soares – Bahia – CEP 46990-000
CNPJ 07.176.398/0001-60 - Tel: (0xx75) 3339 – 2332
mail: camarasoutosoares@hotmail.com / licitacoescmss@gmail.com

ESTADO DA BAHIA

CÂMARA MUNICIPAL DE SOUTO SOARES

PROP:	CÂMARA MUNICIPAL DE SOUTO SOARES	BDI:	24,96%
OBRA / OBJETO:	AMPLIAÇÃO DA CÂMARA MUNICIPAL DE SOUTO SOARES	REF:	ORSE 09/25 SINAPI 09/25
		DATA:	12/2025
		LOCAL:	SOUTO SOARES /BA

PO - PLANILHA ORÇAMENTÁRIA

2.2.2	96536	SINAPI	FABRICAÇÃO, MONTAGEM E DESMONTAGEM DE FÔRMA PARA VIGA BALDRAME, EM MADEIRA SERRADA, E=25 MM, 4 UTILIZAÇÕES. AF_01/2024	m²	39,26	R$	77,92	R$	97,36	R$	3.822,35	0,82 %
2.2.3	96555	SINAPI	CONCRETAGEM DE BLOCO DE COROAMENTO OU VIGA BALDRAME, FCK 30 MPA, COM USO DE JERICA - LANÇAMENTO, ADENSAMENTO E ACABAMENTO. AF_01/2024	m³	2,32	R$	849,11	R$	1.061,04	R$	2.461,61	0,53 %
2.2.4	104916	SINAPI	ARMAÇÃO DE SAPATA ISOLADA, VIGA BALDRAME E SAPATA CORRIDA UTILIZANDO AÇO CA-60 DE 5 MM - MONTAGEM. AF_01/2024	KG	37,4	R$	17,05	R$	21,30	R$	796,62	0,17 %
2.2.5	104917	SINAPI	ARMAÇÃO DE SAPATA ISOLADA, VIGA BALDRAME E SAPATA CORRIDA UTILIZANDO AÇO CA-50 DE 6,3 MM - MONTAGEM. AF_01/2024	KG	2	R$	15,29	R$	19,10	R$	38,20	0,01 %
2.2.6	104918	SINAPI	ARMAÇÃO DE SAPATA ISOLADA, VIGA BALDRAME E SAPATA CORRIDA UTILIZANDO AÇO CA-50 DE 8 MM - MONTAGEM. AF_01/2024	KG	44,1	R$	13,79	R$	17,23	R$	759,84	0,16 %
2.2.7	104919	SINAPI	ARMAÇÃO DE SAPATA ISOLADA, VIGA BALDRAME E SAPATA CORRIDA UTILIZANDO AÇO CA-50 DE 10 MM - MONTAGEM. AF_01/2024	KG	29,2	R$	12,12	R$	15,14	R$	442,08	0,10 %
2.2.8	104920	SINAPI	ARMAÇÃO DE BLOCO, SAPATA ISOLADA, VIGA BALDRAME E SAPATA CORRIDA UTILIZANDO AÇO CA-50 DE 12,5 MM - MONTAGEM. AF_01/2024	KG	96,2	R$	10,22	R$	12,77	R$	1.228,47	0,26 %
2.2.9	98557	SINAPI	IMPERMEABILIZAÇÃO DE SUPERFÍCIE COM EMULSÃO ASFÁLTICA, 2 DEMÃOS. AF_09/2023	m²	39,26	R$	49,00	R$	61,23	R$	2.403,88	0,52 %
3			**SUPERESTRUTURA**		**1**			**R$**	**25.068,30**	**R$**	**25.068,30**	**5,39 %**
3.1			**PILARES**		**1**			**R$**	**10.685,51**	**R$**	**10.685,51**	**2,30 %**
3.1.1	92762	SINAPI	ARMAÇÃO DE PILAR OU VIGA DE ESTRUTURA CONVENCIONAL DE CONCRETO ARMADO UTILIZANDO AÇO CA-50 DE 10,0 MM - MONTAGEM. AF_06/2022	KG	172,9	R$	10,15	R$	12,68	R$	2.192,37	0,47 %
3.1.2	92763	SINAPI	ARMAÇÃO DE PILAR OU VIGA DE ESTRUTURA CONVENCIONAL DE CONCRETO ARMADO UTILIZANDO AÇO CA-50 DE 12,5 MM - MONTAGEM. AF_06/2022	KG	37,9	R$	8,44	R$	10,54	R$	399,46	0,09 %
3.1.3	92759	SINAPI	ARMAÇÃO DE PILAR OU VIGA DE ESTRUTURA CONVENCIONAL DE CONCRETO ARMADO UTILIZANDO AÇO CA-60 DE 5,0 MM - MONTAGEM. AF_06/2022	KG	72,3	R$	13,99	R$	17,48	R$	1.263,80	0,27 %
3.1.4	92435	SINAPI	MONTAGEM E DESMONTAGEM DE FÔRMA DE PILARES RETANGULARES E ESTRUTURAS SIMILARES, PÉ-DIREITO SIMPLES, EM CHAPA DE MADEIRA COMPENSADA PLASTIFICADA, 12 UTILIZAÇÕES. AF_09/2020	m²	46,44	R$	59,68	R$	74,57	R$	3.463,03	0,74 %
3.1.5	103669	SINAPI	CONCRETAGEM DE PILARES, FCK = 25 MPA, COM USO DE BALDES - LANÇAMENTO, ADENSAMENTO E ACABAMENTO. AF_02/2022	m³	2,46	R$	1.095,27	R$	1.368,64	R$	3.366,85	0,72 %
3.2			**VIGAS SUPERIORES**		**1**			**R$**	**14.382,79**	**R$**	**14.382,79**	**3,09 %**
3.2.1	92760	SINAPI	ARMAÇÃO DE PILAR OU VIGA DE ESTRUTURA CONVENCIONAL DE CONCRETO ARMADO UTILIZANDO AÇO CA-50 DE 6,3 MM - MONTAGEM. AF_06/2022	KG	36	R$	12,69	R$	15,85	R$	570,60	0,12 %
3.2.2	92761	SINAPI	ARMAÇÃO DE PILAR OU VIGA DE ESTRUTURA CONVENCIONAL DE CONCRETO ARMADO UTILIZANDO AÇO CA-50 DE 8,0 MM - MONTAGEM. AF_06/2022	KG	27,1	R$	11,57	R$	14,45	R$	391,59	0,08 %
3.2.3	92762	SINAPI	ARMAÇÃO DE PILAR OU VIGA DE ESTRUTURA CONVENCIONAL DE CONCRETO ARMADO UTILIZANDO AÇO CA-50 DE 10,0 MM - MONTAGEM. AF_06/2022	KG	128	R$	10,15	R$	12,68	R$	1.623,04	0,35 %
3.2.4	92763	SINAPI	ARMAÇÃO DE PILAR OU VIGA DE ESTRUTURA CONVENCIONAL DE CONCRETO ARMADO UTILIZANDO AÇO CA-50 DE 12,5 MM - MONTAGEM. AF_06/2022	KG	49,1	R$	8,44	R$	10,54	R$	517,51	0,11 %
3.2.5	92759	SINAPI	ARMAÇÃO DE PILAR OU VIGA DE ESTRUTURA CONVENCIONAL DE CONCRETO ARMADO UTILIZANDO AÇO CA-60 DE 5,0 MM - MONTAGEM. AF_06/2022	KG	53,8	R$	13,99	R$	17,48	R$	940,42	0,20 %

ESTADO DA BAHIA
CÂMARA MUNICIPAL DE SOUTO SOARES
Rua Nova Jerusalém Nº 12, Centro - Souto Soares – Bahia – CEP 46990-000
CNPJ 07.176.398/0001-60 - Tel: (0xx75) 3339 – 2332
mail: camarasoutosoares@hotmail.com / licitacoescmss@gmail.com

ESTADO DA BAHIA

CÂMARA MUNICIPAL DE SOUTO SOARES

PROP:	CÂMARA MUNICIPAL DE SOUTO SOARES	BDI:	24,96%
OBRA / OBJETO:	AMPLIAÇÃO DA CÂMARA MUNICIPAL DE SOUTO SOARES	REF:	ORSE 09/25 SINAPI 09/25
		DATA:	12/2025
		LOCAL:	SOUTO SOARES /BA

PO - PLANILHA ORÇAMENTÁRIA

3.2.6	92448	SINAPI	MONTAGEM E DESMONTAGEM DE FÔRMA DE VIGA, ESCORAMENTO COM PONTALETE DE MADEIRA, PÉ-DIREITO SIMPLES, EM MADEIRA SERRADA, 4 UTILIZAÇÕES. AF_09/2020	m²	28,67	R$	180,50	R$	225,55	R$	6.466,51	1,39 %
3.2.7	103682	SINAPI	CONCRETAGEM DE VIGAS E LAJES, FCK=25 MPA, PARA QUALQUER TIPO DE LAJE COM BALDES EM EDIFICAÇÃO TÉRREA - LANÇAMENTO, ADENSAMENTO E ACABAMENTO. AF_02/2022	m³	2,78	R$	1.114,93	R$	1.393,21	R$	3.873,12	0,83 %
4			**SUPERESTRUTURA (COBERTURA)**		**1**			**R$**	**41.845,22**	**R$**	**41.845,22**	**8,99 %**
4.1			**PILARES**		**1**			**R$**	**10.435,05**	**R$**	**10.435,05**	**2,24 %**
4.1.1	92762	SINAPI	ARMAÇÃO DE PILAR OU VIGA DE ESTRUTURA CONVENCIONAL DE CONCRETO ARMADO UTILIZANDO AÇO CA-50 DE 10,0 MM - MONTAGEM. AF_06/2022	KG	172,6	R$	10,15	R$	12,68	R$	2.188,56	0,47 %
4.1.2	92759	SINAPI	ARMAÇÃO DE PILAR OU VIGA DE ESTRUTURA CONVENCIONAL DE CONCRETO ARMADO UTILIZANDO AÇO CA-60 DE 5,0 MM - MONTAGEM. AF_06/2022	KG	71,7	R$	13,99	R$	17,48	R$	1.253,31	0,27 %
4.1.3	92435	SINAPI	MONTAGEM E DESMONTAGEM DE FÔRMA DE PILARES RETANGULARES E ESTRUTURAS SIMILARES, PÉ-DIREITO SIMPLES, EM CHAPA DE MADEIRA COMPENSADA PLASTIFICADA, 12 UTILIZAÇÕES. AF_09/2020	m²	48,63	R$	59,68	R$	74,57	R$	3.626,33	0,78 %
4.1.4	103669	SINAPI	CONCRETAGEM DE PILARES, FCK = 25 MPA, COM USO DE BALDES - LANÇAMENTO, ADENSAMENTO E ACABAMENTO. AF_02/2022	m³	2,46	R$	1.095,27	R$	1.368,64	R$	3.366,85	0,72 %
4.2			**VIGAS**		**1**			**R$**	**31.410,17**	**R$**	**31.410,17**	**6,75 %**
4.2.1	92763	SINAPI	ARMAÇÃO DE PILAR OU VIGA DE ESTRUTURA CONVENCIONAL DE CONCRETO ARMADO UTILIZANDO AÇO CA-50 DE 12,5 MM - MONTAGEM. AF_06/2022	KG	25,3	R$	8,44	R$	10,54	R$	266,66	0,06 %
4.2.2	92762	SINAPI	ARMAÇÃO DE PILAR OU VIGA DE ESTRUTURA CONVENCIONAL DE CONCRETO ARMADO UTILIZANDO AÇO CA-50 DE 10,0 MM - MONTAGEM. AF_06/2022	KG	28,5	R$	10,15	R$	12,68	R$	361,38	0,08 %
4.2.3	92761	SINAPI	ARMAÇÃO DE PILAR OU VIGA DE ESTRUTURA CONVENCIONAL DE CONCRETO ARMADO UTILIZANDO AÇO CA-50 DE 8,0 MM - MONTAGEM. AF_06/2022	KG	200,2	R$	11,57	R$	14,45	R$	2.892,89	0,62 %
4.2.4	92760	SINAPI	ARMAÇÃO DE PILAR OU VIGA DE ESTRUTURA CONVENCIONAL DE CONCRETO ARMADO UTILIZANDO AÇO CA-50 DE 6,3 MM - MONTAGEM. AF_06/2022	KG	6,2	R$	12,69	R$	15,85	R$	98,27	0,02 %
4.2.5	92759	SINAPI	ARMAÇÃO DE PILAR OU VIGA DE ESTRUTURA CONVENCIONAL DE CONCRETO ARMADO UTILIZANDO AÇO CA-60 DE 5,0 MM - MONTAGEM. AF_06/2022	KG	97,3	R$	13,99	R$	17,48	R$	1.700,80	0,37 %
4.2.6	92448	SINAPI	MONTAGEM E DESMONTAGEM DE FÔRMA DE VIGA, ESCORAMENTO COM PONTALETE DE MADEIRA, PÉ-DIREITO SIMPLES, EM MADEIRA SERRADA, 4 UTILIZAÇÕES. AF_09/2020	m²	84,48	R$	180,50	R$	225,55	R$	19.054,46	4,10 %
4.2.7	103682	SINAPI	CONCRETAGEM DE VIGAS E LAJES, FCK=25 MPA, PARA QUALQUER TIPO DE LAJE COM BALDES EM EDIFICAÇÃO TÉRREA - LANÇAMENTO, ADENSAMENTO E ACABAMENTO. AF_02/2022	m³	5,05	R$	1.114,93	R$	1.393,21	R$	7.035,71	1,51 %
5			**LAJES**		**1**			**R$**	**29.793,99**	**R$**	**29.793,99**	**6,40 %**
5.1			**LAJE TRELIÇADA**		**1**			**R$**	**2.703,86**	**R$**	**2.703,86**	**0,58 %**
5.1.1	7393	ORSE	Laje pré-fabricada treliçada para piso ou cobertura, intereixo 38cm, h=12cm, el. enchimento em EPS h=8cm, inclusive escoramento em madeira e capeamento 4cm.	m²	13,2691	R$	161,57	R$	201,89	R$	2.678,89	0,58 %
5.1.2	92768	SINAPI	ARMAÇÃO DE LAJE DE ESTRUTURA CONVENCIONAL DE CONCRETO ARMADO UTILIZANDO AÇO CA-60 DE 5,0 MM - MONTAGEM. AF_06/2022	KG	1,5	R$	13,33	R$	16,65	R$	24,97	0,01 %
5.2			**LAJE MACIÇA**		**1**			**R$**	**27.090,13**	**R$**	**27.090,13**	**5,82 %**

ESTADO DA BAHIA
CÂMARA MUNICIPAL DE SOUTO SOARES
Rua Nova Jerusalém Nº 12, Centro - Souto Soares – Bahia – CEP 46990-000
CNPJ 07.176.398/0001-60 - Tel: (0xx75) 3339 – 2332
mail: camarasoutosoares@hotmail.com / licitacoescmss@gmail.com

ESTADO DA BAHIA

CÂMARA MUNICIPAL DE SOUTO SOARES

PROP:	CÂMARA MUNICIPAL DE SOUTO SOARES	BDI:	24,96%
OBRA / OBJETO:	AMPLIAÇÃO DA CÂMARA MUNICIPAL DE SOUTO SOARES	REF:	ORSE 09/25 SINAPI 09/25
		DATA:	12/2025
		LOCAL:	SOUTO SOARES /BA

PO - PLANILHA ORÇAMENTÁRIA

5.2.1	92538	SINAPI	MONTAGEM E DESMONTAGEM DE FÔRMA DE LAJE MACIÇA, PÉ-DIREITO SIMPLES, EM CHAPA DE MADEIRA COMPENSADA PLASTIFICADA, 18 UTILIZAÇÕES. AF_09/2020	m²	77,54	R$	33,45	R$	41,79	R$	3.240,39	0,70 %
5.2.2	92768	SINAPI	ARMAÇÃO DE LAJE DE ESTRUTURA CONVENCIONAL DE CONCRETO ARMADO UTILIZANDO AÇO CA-60 DE 5,0 MM - MONTAGEM. AF_06/2022	KG	86,6	R$	13,33	R$	16,65	R$	1.441,89	0,31 %
5.2.3	92769	SINAPI	ARMAÇÃO DE LAJE DE ESTRUTURA CONVENCIONAL DE CONCRETO ARMADO UTILIZANDO AÇO CA-50 DE 6,3 MM - MONTAGEM. AF_06/2022	KG	254,6	R$	12,05	R$	15,05	R$	3.831,73	0,82 %
5.2.4	92770	SINAPI	ARMAÇÃO DE LAJE DE ESTRUTURA CONVENCIONAL DE CONCRETO ARMADO UTILIZANDO AÇO CA-50 DE 8,0 MM - MONTAGEM. AF_06/2022	KG	7,7	R$	10,98	R$	13,72	R$	105,64	0,02 %
5.2.5	92771	SINAPI	ARMAÇÃO DE LAJE DE ESTRUTURA CONVENCIONAL DE CONCRETO ARMADO UTILIZANDO AÇO CA-50 DE 10,0 MM - MONTAGEM. AF_06/2022	KG	684,1	R$	9,61	R$	12,00	R$	8.209,20	1,76 %
5.2.6	103675	SINAPI	CONCRETAGEM DE VIGAS E LAJES, FCK=25 MPA, PARA LAJES MACIÇAS OU NERVURADAS COM USO DE BOMBA - LANÇAMENTO, ADENSAMENTO E ACABAMENTO. AF_02/2022_PS	m³	10,86	R$	756,14	R$	944,87	R$	10.261,28	2,21 %
6			**SISTEMA DE VEDAÇÃO**		**1**			**R$**	**108.739,08**	**R$**	**108.739,08**	**23,37 %**
6.1			**ALVENARIA**		**1**			**R$**	**41.519,77**	**R$**	**41.519,77**	**8,92 %**
6.1.1	103328	SINAPI	ALVENARIA DE VEDAÇÃO DE BLOCOS CERÂMICOS FURADOS NA HORIZONTAL DE 9X19X19 CM (ESPESSURA 9 CM) E ARGAMASSA DE ASSENTAMENTO COM PREPARO EM BETONEIRA. AF_12/2021	m²	310,8	R$	106,91	R$	133,59	R$	41.519,77	8,92 %
6.2			**REVESTIMENTO**		**1**			**R$**	**65.257,51**	**R$**	**65.257,51**	**14,02 %**
6.2.1	87905	SINAPI	CHAPISCO APLICADO EM ALVENARIA (COM PRESENÇA DE VÃOS) E ESTRUTURAS DE CONCRETO DE FACHADA, COM COLHER DE PEDREIRO. ARGAMASSA TRAÇO 1:3 COM PREPARO EM BETONEIRA 400L. AF_10/2022	m²	621,33	R$	9,66	R$	12,07	R$	7.499,45	1,61 %
6.2.2	87797	SINAPI	EMBOÇO OU MASSA ÚNICA EM ARGAMASSA TRAÇO 1:2:8, PREPARO MECÂNICO COM BETONEIRA 400 L, APLICADA MANUALMENTE EM PANOS CEGOS DE FACHADA (SEM PRESENÇA DE VÃOS), ESPESSURA DE 35 MM. AF_08/2022	m²	621,33	R$	68,54	R$	85,64	R$	53.210,70	11,44 %
6.2.3	87273	SINAPI	REVESTIMENTO CERÂMICO PARA PAREDES INTERNAS COM PLACAS TIPO ESMALTADA DE DIMENSÕES 33X45 CM APLICADAS NA ALTURA INTEIRA DAS PAREDES. AF_02/2023_PE	m²	57,25	R$	63,57	R$	79,43	R$	4.547,36	0,98 %
6.3			**VERGAS E CONTRA-VERGAS**		**1**			**R$**	**1.961,80**	**R$**	**1.961,80**	**0,42 %**
6.3.1	105029	SINAPI	CONTRAVERGA MOLDADA IN LOCO EM CONCRETO, ESPESSURA DE "15" CM. AF_03/2024	M	8,7	R$	52,87	R$	66,06	R$	574,72	0,12 %
6.3.2	105023	SINAPI	VERGA MOLDADA IN LOCO EM CONCRETO, ESPESSURA DE "15" CM. AF_03/2024	M	15,8	R$	70,26	R$	87,79	R$	1.387,08	0,30 %
7			**SISTEMA DE PISO**		**1**			**R$**	**43.527,98**	**R$**	**43.527,98**	**9,35 %**
7.1	94342	SINAPI	ATERRO MANUAL DE VALAS COM AREIA PARA ATERRO. AF_08/2023	m³	10,383	R$	127,70	R$	159,57	R$	1.656,81	0,36 %
7.2	95241	SINAPI	LASTRO DE CONCRETO MAGRO, APLICADO EM PISOS, LAJES SOBRE SOLO OU RADIERS, ESPESSURA DE 5 CM. AF_01/2024	m²	158,52	R$	43,47	R$	54,32	R$	8.610,80	1,85 %
7.3	87630	SINAPI	CONTRAPISO EM ARGAMASSA TRAÇO 1:4 (CIMENTO E AREIA), PREPARO MECÂNICO COM BETONEIRA 400 L, APLICADO EM ÁREAS SECAS SOBRE LAJE, ADERIDO, ACABAMENTO NÃO REFORÇADO, ESPESSURA 3CM. AF_07/2021	m²	232,48	R$	48,75	R$	60,91	R$	14.160,35	3,04 %
7.4	87257	SINAPI	REVESTIMENTO CERÂMICO PARA PISO COM PLACAS TIPO ESMALTADA DE DIMENSÕES 60X60 CM APLICADA EM AMBIENTES DE ÁREA MAIOR QUE 10 M2. AF_02/2023_PE	m²	232,48	R$	55,62	R$	69,50	R$	16.157,36	3,47 %
7.5	CPU 01	Próprio	PISO DE GRAMA SINTÉTICA - FORNECIMENTO E INSTALAÇÃO	un	16,39	R$	143,68	R$	179,54	R$	2.942,66	0,63 %

ESTADO DA BAHIA
CÂMARA MUNICIPAL DE SOUTO SOARES
Rua Nova Jerusalém Nº 12, Centro - Souto Soares – Bahia – CEP 46990-000
CNPJ 07.176.398/0001-60 - Tel: (0xx75) 3339 – 2332
mail: camarasoutosoares@hotmail.com / licitacoescmss@gmail.com

ESTADO DA BAHIA

CÂMARA MUNICIPAL DE SOUTO SOARES

PROP:	CÂMARA MUNICIPAL DE SOUTO SOARES	BDI:	24,96%
OBRA / OBJETO:	AMPLIAÇÃO DA CÂMARA MUNICIPAL DE SOUTO SOARES	REF:	ORSE 09/25 SINAPI 09/25
		DATA:	12/2025
		LOCAL:	SOUTO SOARES /BA

PO - PLANILHA ORÇAMENTÁRIA

8			**ESQUADRIAS**		**1**			**R$**	**33.682,32**	**R$**	**33.682,32**	**7,24 %**
8.1	91313	SINAPI	KIT DE PORTA DE MADEIRA PARA PINTURA, SEMI-OCA (LEVE OU MÉDIA), PADRÃO POPULAR, 70X210CM, ESPESSURA DE 3,5CM, ITENS INCLUSOS: DOBRADIÇAS, MONTAGEM E INSTALAÇÃO DO BATENTE, FECHADURA COM EXECUÇÃO DO FURO - FORNECIMENTO E INSTALAÇÃO. AF_12/2019	UN	8	R$	931,66	R$	1.164,20	R$	9.313,60	2,00 %
8.2	100701	SINAPI	PORTA DE FERRO, DE ABRIR, TIPO GRADE COM CHAPA, COM GUARNIÇÕES. AF_12/2019	m²	2,2	R$	457,46	R$	571,64	R$	1.257,60	0,27 %
8.3	102180	SINAPI	INSTALAÇÃO DE VIDRO TEMPERADO, E = 8 MM, ENCAIXADO EM PERFIL U. AF_01/2021_PS	m²	12,96	R$	489,99	R$	612,29	R$	7.935,27	1,71 %
8.4	102183	SINAPI	PORTA PIVOTANTE DE VIDRO TEMPERADO, 2 FOLHAS DE 90X210 CM, ESPESSURA DE 10MM, INCLUSIVE ACESSÓRIOS. AF_01/2021	UN	2	R$	2.436,86	R$	3.045,10	R$	6.090,20	1,31 %
8.5	14051	ORSE	Porta de correr em vidro temperado incolor 10mm, inclusive fechadura, puxador, trilhos e roldanas	m²	4,2	R$	948,90	R$	1.185,74	R$	4.980,10	1,07 %
8.6	99837	SINAPI	GUARDA-CORPO DE AÇO GALVANIZADO DE 1,10M, MONTANTES TUBULARES DE 1.1/4" ESPAÇADOS DE 1,20M, TRAVESSA SUPERIOR DE 1.1/2", GRADIL FORMADO POR TUBOS HORIZONTAIS DE 1" E VERTICAIS DE 3/4", FIXADO COM CHUMBADOR MECÂNICO. AF_04/2019_PS	M	2,6	R$	679,61	R$	849,24	R$	2.208,02	0,47 %
8.7	102181	SINAPI	INSTALAÇÃO DE VIDRO TEMPERADO, E = 10 MM, ENCAIXADO EM PERFIL U. AF_01/2021_PS	m²	2,6	R$	584,05	R$	729,82	R$	1.897,53	0,41 %
9			**COBERTURA**		**1**			**R$**	**40.643,65**	**R$**	**40.643,65**	**8,73 %**
9.1	92580	SINAPI	TRAMA DE AÇO COMPOSTA POR TERÇAS PARA TELHADOS DE ATÉ 2 ÁGUAS PARA TELHA ONDULADA DE FIBROCIMENTO, METÁLICA, PLÁSTICA OU TERMOACÚSTICA, INCLUSO TRANSPORTE VERTICAL. AF_07/2019	m²	257,83	R$	47,59	R$	59,46	R$	15.330,57	3,29 %
9.2	94213	SINAPI	TELHAMENTO COM TELHA DE AÇO/ALUMÍNIO E = 0,5 MM, COM ATÉ 2 ÁGUAS, INCLUSO IÇAMENTO. AF_07/2019	m²	257,83	R$	62,74	R$	78,39	R$	20.211,29	4,34 %
9.3	96113	SINAPI	FORRO EM PLACAS DE GESSO, PARA AMBIENTES COMERCIAIS. AF_08/2023_PS	m²	78,78	R$	51,83	R$	64,76	R$	5.101,79	1,10 %
10			**PINTURA**		**1**			**R$**	**34.301,16**	**R$**	**34.301,16**	**7,37 %**
10.1	88484	SINAPI	FUNDO SELADOR ACRÍLICO, APLICAÇÃO MANUAL EM TETO, UMA DEMÃO. AF_04/2023	m²	160,78	R$	5,83	R$	7,28	R$	1.170,47	0,25 %
10.2	88485	SINAPI	FUNDO SELADOR ACRÍLICO, APLICAÇÃO MANUAL EM PAREDE, UMA DEMÃO. AF_04/2023	m²	564,92	R$	4,70	R$	5,87	R$	3.316,08	0,71 %
10.3	88488	SINAPI	PINTURA LÁTEX ACRÍLICA PREMIUM, APLICAÇÃO MANUAL EM TETO, DUAS DEMÃOS. AF_04/2023	m²	160,78	R$	17,18	R$	21,46	R$	3.450,33	0,74 %
10.4	88489	SINAPI	PINTURA LÁTEX ACRÍLICA PREMIUM, APLICAÇÃO MANUAL EM PAREDES, DUAS DEMÃOS. AF_04/2023	m²	583,42	R$	14,41	R$	18,00	R$	10.501,56	2,26 %
10.5	88494	SINAPI	EMASSAMENTO COM MASSA LÁTEX, APLICAÇÃO EM TETO, UMA DEMÃO, LIXAMENTO MANUAL. AF_04/2023	m²	160,78	R$	23,99	R$	29,97	R$	4.818,57	1,04 %
10.6	96135	SINAPI	APLICAÇÃO MANUAL DE MASSA ACRÍLICA EM PAREDES EXTERNAS DE CASAS, DUAS DEMÃOS. AF_03/2024	m²	18,5	R$	32,09	R$	40,09	R$	741,66	0,16 %
10.7	88495	SINAPI	EMASSAMENTO COM MASSA LÁTEX, APLICAÇÃO EM PAREDE, UMA DEMÃO, LIXAMENTO MANUAL. AF_04/2023	m²	583,42	R$	12,76	R$	15,94	R$	9.299,71	2,00 %
10.8	100757	SINAPI	PINTURA COM TINTA ALQUÍDICA DE ACABAMENTO (ESMALTE SINTÉTICO ACETINADO) PULVERIZADA SOBRE SUPERFÍCIES METÁLICAS (EXCETO PERFIL) EXECUTADO EM OBRA (02 DEMÃOS). AF_01/2020_PE	m²	4,4	R$	57,01	R$	71,23	R$	313,41	0,07 %
10.9	102213	SINAPI	PINTURA VERNIZ (INCOLOR) ALQUÍDICO EM MADEIRA, USO INTERNO E EXTERNO, 2 DEMÃOS. AF_01/2021	m²	23,52	R$	23,46	R$	29,31	R$	689,37	0,15 %
11			**ACESSÓRIOS, LOUÇAS E METAIS**		**1**			**R$**	**10.273,37**	**R$**	**10.273,37**	**2,21 %**
11.1	1988	ORSE	Peitoril granito cinza polido. c/ largura = 17 cm, esp = 2 cm	m	7,2	R$	130,46	R$	163,02	R$	1.173,74	0,25 %

ESTADO DA BAHIA
CÂMARA MUNICIPAL DE SOUTO SOARES
Rua Nova Jerusalém Nº 12, Centro - Souto Soares – Bahia – CEP 46990-000
CNPJ 07.176.398/0001-60 - Tel: (0xx75) 3339 – 2332
mail: camarasoutosoares@hotmail.com / licitacoescmss@gmail.com

ESTADO DA BAHIA

CÂMARA MUNICIPAL DE SOUTO SOARES

PROP:	CÂMARA MUNICIPAL DE SOUTO SOARES	BDI:	24,96%
OBRA / OBJETO:	AMPLIAÇÃO DA CÂMARA MUNICIPAL DE SOUTO SOARES	REF:	ORSE 09/25 SINAPI 09/25
		DATA:	12/2025
		LOCAL:	SOUTO SOARES /BA

PO - PLANILHA ORÇAMENTÁRIA

11.2	13541	ORSE	Lavatório / cuba de sobrepor quadrada sem mesa em louça branca, "30 x 30"cm, com sifão, engate e válvula cromados, exclusive torneira	un	2	R$	1.142,43	R$	1.427,58	R$	2.855,16	0,61 %
11.3	CPU 02	Próprio	SOLEIRA GRANITO CINZA ANDORINHA ESP = 2CM	un	1,83	R$	264,08	R$	329,99	R$	603,88	0,13 %
11.4	11150	ORSE	Bancada em granito verde ubatuba, e = 2cm	m²	1,08	R$	813,57	R$	1.016,63	R$	1.097,96	0,24 %
11.5	86915	SINAPI	TORNEIRA CROMADA DE MESA, 1/2" OU 3/4", PARA LAVATÓRIO, PADRÃO MÉDIO - FORNECIMENTO E INSTALAÇÃO. AF_01/2020	UN	2	R$	155,70	R$	194,56	R$	389,12	0,08 %
11.6	86932	SINAPI	VASO SANITÁRIO SIFONADO COM CAIXA ACOPLADA LOUÇA BRANCA - PADRÃO MÉDIO, INCLUSO ENGATE FLEXÍVEL EM METAL CROMADO, 1/2 X 40CM - FORNECIMENTO E INSTALAÇÃO. AF_01/2020	UN	2	R$	578,43	R$	722,80	R$	1.445,60	0,31 %
11.7	95547	SINAPI	SABONETEIRA PLASTICA TIPO DISPENSER PARA SABONETE LIQUIDO COM RESERVATORIO 800 A 1500 ML, INCLUSO FIXAÇÃO. AF_01/2020	UN	2	R$	63,29	R$	79,08	R$	158,16	0,03 %
11.8	12511	ORSE	Dispenser, em plástico, para papel higiênico em rolo	un	2	R$	74,61	R$	93,23	R$	186,46	0,04 %
11.9	12208	ORSE	Porta papel toalha para papel interfolha 2 ou 3 dobras, injetado com a frenteem plástico ABS branco, com visor frontal para controle de substituição do papel interfolha e fundo em Plástico ABS cinza.	un	2	R$	129,09	R$	161,31	R$	322,62	0,07 %
11.10	1889	ORSE	Espelho plano 4mm	m²	2,16	R$	500,23	R$	625,08	R$	1.350,17	0,29 %
11.11	11148	ORSE	Exaustor para banheiro, bivolt, ref.: C 80 A, da Ventokit ou similar - fornecimento e instalação	un	2	R$	276,29	R$	345,25	R$	690,50	0,15 %
12			**ELÉTRICA**		1			**R$**	**27.564,38**	**R$**	**27.564,38**	**5,92 %**
12.1	91940	SINAPI	CAIXA RETANGULAR 4" X 2" MÉDIA (1,30 M DO PISO), PVC, INSTALADA EM PAREDE - FORNECIMENTO E INSTALAÇÃO. AF_03/2023	UN	66	R$	20,06	R$	25,06	R$	1.653,96	0,36 %
12.2	91937	SINAPI	CAIXA OCTOGONAL 3" X 3", PVC, INSTALADA EM LAJE - FORNECIMENTO E INSTALAÇÃO. AF_03/2023	UN	24	R$	16,92	R$	21,14	R$	507,36	0,11 %
12.3	92872	SINAPI	CAIXA RETANGULAR 4" X 4" BAIXA (0,30 M DO PISO), METÁLICA, INSTALADA EM PAREDE - FORNECIMENTO E INSTALAÇÃO. AF_03/2023	UN	1	R$	14,06	R$	17,56	R$	17,56	0,00 %
12.4	11751	ORSE	Fornecimento e instalação de caixa de passagem em alumínio (15 x 15 x 10 cm)	un	3	R$	90,57	R$	113,17	R$	339,51	0,07 %
12.5	91925	SINAPI	CABO DE COBRE FLEXÍVEL ISOLADO, 1,5 MM², ANTI-CHAMA 0,6/1,0 KV, PARA CIRCUITOS TERMINAIS - FORNECIMENTO E INSTALAÇÃO. AF_03/2023	M	341,8	R$	3,91	R$	4,88	R$	1.667,98	0,36 %
12.6	91927	SINAPI	CABO DE COBRE FLEXÍVEL ISOLADO, 2,5 MM², ANTI-CHAMA 0,6/1,0 KV, PARA CIRCUITOS TERMINAIS - FORNECIMENTO E INSTALAÇÃO. AF_03/2023	M	574,3	R$	5,26	R$	6,57	R$	3.773,15	0,81 %
12.7	91933	SINAPI	CABO DE COBRE FLEXÍVEL ISOLADO, 10 MM², ANTI-CHAMA 0,6/1,0 KV, PARA CIRCUITOS TERMINAIS - FORNECIMENTO E INSTALAÇÃO. AF_03/2023	M	177,4	R$	17,43	R$	21,78	R$	3.863,77	0,83 %
12.8	91953	SINAPI	INTERRUPTOR SIMPLES (1 MÓDULO), 10A/250V, INCLUINDO SUPORTE E PLACA - FORNECIMENTO E INSTALAÇÃO. AF_03/2023	UN	6	R$	29,42	R$	36,76	R$	220,56	0,05 %
12.9	91959	SINAPI	INTERRUPTOR SIMPLES (2 MÓDULOS), 10A/250V, INCLUINDO SUPORTE E PLACA - FORNECIMENTO E INSTALAÇÃO. AF_03/2023	UN	2	R$	44,42	R$	55,50	R$	111,00	0,02 %
12.10	91967	SINAPI	INTERRUPTOR SIMPLES (3 MÓDULOS), 10A/250V, INCLUINDO SUPORTE E PLACA - FORNECIMENTO E INSTALAÇÃO. AF_03/2023	UN	1	R$	59,42	R$	74,25	R$	74,25	0,02 %
12.11	92023	SINAPI	INTERRUPTOR SIMPLES (1 MÓDULO) COM 1 TOMADA DE EMBUTIR 2P+T 10 A, INCLUINDO SUPORTE E PLACA - FORNECIMENTO E INSTALAÇÃO. AF_03/2023	UN	2	R$	50,09	R$	62,59	R$	125,18	0,03 %

ESTADO DA BAHIA
CÂMARA MUNICIPAL DE SOUTO SOARES
Rua Nova Jerusalém Nº 12, Centro - Souto Soares – Bahia – CEP 46990-000
CNPJ 07.176.398/0001-60 - Tel: (0xx75) 3339 – 2332
mail: camarasoutosoares@hotmail.com / licitacoescmss@gmail.com

ESTADO DA BAHIA

CÂMARA MUNICIPAL DE SOUTO SOARES

PROP:	CÂMARA MUNICIPAL DE SOUTO SOARES	BDI:	24,96%
OBRA / OBJETO:	AMPLIAÇÃO DA CÂMARA MUNICIPAL DE SOUTO SOARES	REF:	ORSE 09/25 SINAPI 09/25
		DATA:	12/2025
		LOCAL:	SOUTO SOARES /BA

PO - PLANILHA ORÇAMENTÁRIA

12.12	92008	SINAPI	TOMADA BAIXA DE EMBUTIR (2 MÓDULOS), 2P+T 10 A, INCLUINDO SUPORTE E PLACA - FORNECIMENTO E INSTALAÇÃO. AF_03/2023	UN	39	R$	46,89	R$	58,59	R$	2.285,01	0,49 %
12.13	92001	SINAPI	TOMADA BAIXA DE EMBUTIR (1 MÓDULO), 2P+T 20 A, INCLUINDO SUPORTE E PLACA - FORNECIMENTO E INSTALAÇÃO. AF_03/2023	UN	1	R$	32,25	R$	40,29	R$	40,29	0,01 %
12.14	93673	SINAPI	DISJUNTOR TRIPOLAR TIPO DIN, CORRENTE NOMINAL DE 50A - FORNECIMENTO E INSTALAÇÃO. AF_07/2025	UN	1	R$	96,05	R$	120,02	R$	120,02	0,03 %
12.15	93653	SINAPI	DISJUNTOR MONOPOLAR TIPO DIN, CORRENTE NOMINAL DE 10A - FORNECIMENTO E INSTALAÇÃO. AF_07/2025	UN	7	R$	11,41	R$	14,25	R$	99,75	0,02 %
12.16	93654	SINAPI	DISJUNTOR MONOPOLAR TIPO DIN, CORRENTE NOMINAL DE 16A - FORNECIMENTO E INSTALAÇÃO. AF_07/2025	UN	2	R$	11,41	R$	14,25	R$	28,50	0,01 %
12.17	93655	SINAPI	DISJUNTOR MONOPOLAR TIPO DIN, CORRENTE NOMINAL DE 20A - FORNECIMENTO E INSTALAÇÃO. AF_07/2025	UN	1	R$	12,34	R$	15,42	R$	15,42	0,00 %
12.18	93659	SINAPI	DISJUNTOR MONOPOLAR TIPO DIN, CORRENTE NOMINAL DE 50A - FORNECIMENTO E INSTALAÇÃO. AF_07/2025	UN	1	R$	24,76	R$	30,94	R$	30,94	0,01 %
12.19	CPU 03	Próprio	DISPOSITIVO CONTRA SURTO - DPS 80 KA	un	6	R$	174,05	R$	217,49	R$	1.304,94	0,28 %
12.20	12222	ORSE	Quadro de distribuição de embutir, em chapa de aço, para até 08 disjuntores, com barramento, padrão DIN, exclusive disjuntores	un	1	R$	144,62	R$	180,71	R$	180,71	0,04 %
12.21	12223	ORSE	Quadro de distribuição de embutir, em chapa de aço, para até 12 disjuntores, com barramento, padrão DIN, exclusive disjuntores	un	1	R$	375,29	R$	468,96	R$	468,96	0,10 %
12.22	91854	SINAPI	ELETRODUTO FLEXÍVEL CORRUGADO, PVC, DN 25 MM (3/4"), PARA CIRCUITOS TERMINAIS, INSTALADO EM PAREDE - FORNECIMENTO E INSTALAÇÃO. AF_03/2023	M	237,8	R$	10,27	R$	12,83	R$	3.050,97	0,66 %
12.23	91856	SINAPI	ELETRODUTO FLEXÍVEL CORRUGADO, PVC, DN 32 MM (1"), PARA CIRCUITOS TERMINAIS, INSTALADO EM PAREDE - FORNECIMENTO E INSTALAÇÃO. AF_03/2023	M	11,2	R$	12,81	R$	16,00	R$	179,20	0,04 %
12.24	91845	SINAPI	ELETRODUTO FLEXÍVEL CORRUGADO REFORÇADO, PVC, DN 25 MM (3/4"), PARA CIRCUITOS TERMINAIS, INSTALADO EM LAJE - FORNECIMENTO E INSTALAÇÃO. AF_03/2023	M	89,1	R$	8,06	R$	10,07	R$	897,23	0,19 %
12.25	13594	ORSE	Fita de LED com fonte bivolt, 5m, e = 8mm, 2.700K (luz amarela), tipo cob, g-light ou similar	un	6	R$	130,98	R$	163,67	R$	982,02	0,21 %
12.26	13671	ORSE	Luminária plafon de sobropor em LED 29.5x29.5 cm, 24w 4000K bivolt, Avant ou similar	un	17	R$	91,94	R$	114,88	R$	1.952,96	0,42 %
12.27	13670	ORSE	Luminária plafon de sobropor em LED 22.5x22.5 cm, 18w 4000K bivolt, Avant ou similar	un	3	R$	56,57	R$	70,68	R$	212,04	0,05 %
12.28	10352	ORSE	Luminária tipo spot de embutir com lâmpada led 15w	un	4	R$	90,54	R$	113,13	R$	452,52	0,10 %
12.29	12096	ORSE	Luminária tipo spot de Sobrepor SR08-S da Abelux ou similar para lâmpada PAR 30	un	8	R$	164,94	R$	206,10	R$	1.648,80	0,35 %
12.30	7714	ORSE	Luminária tipo arandela em alumínio escovado cor branco, linha Decoratta, Magiluz ou similar, inclusive lâmpada	un	9	R$	112,02	R$	139,98	R$	1.259,82	0,27 %
13			**HIDROSSANITÁRIO**		**1**			**R$**	**14.774,87**	**R$**	**14.774,87**	**3,18 %**
13.1			**ESGOTO**		**1**			**R$**	**1.802,18**	**R$**	**1.802,18**	**0,39 %**
13.1.1	89707	SINAPI	CAIXA SIFONADA, PVC, DN 100 X 100 X 50 MM, JUNTA ELÁSTICA, FORNECIDA E INSTALADA EM RAMAL DE DESCARGA OU EM RAMAL DE ESGOTO SANITÁRIO. AF_08/2022	UN	2	R$	48,72	R$	60,88	R$	121,76	0,03 %
13.1.2	89733	SINAPI	CURVA CURTA 90 GRAUS, PVC, SERIE NORMAL, ESGOTO PREDIAL, DN 50 MM, JUNTA ELÁSTICA, FORNECIDO E INSTALADO EM RAMAL DE DESCARGA OU RAMAL DE ESGOTO SANITÁRIO. AF_08/2022	UN	4	R$	22,86	R$	28,56	R$	114,24	0,02 %

13.3.6	89520	SINAPI	JOELHO 45 GRAUS, PVC, SERIE R, ÁGUA PLUVIAL, DN 50 MM, JUNTA ELÁSTICA, FORNECIDO E INSTALADO EM RAMAL DE ENCAMINHAMENTO. AF_06/2022	UN	1	R$	15,31	R$	19,13	R$	19,13	0,00 %
13.3.7	89554	SINAPI	LUVA SIMPLES, PVC, SERIE R, ÁGUA PLUVIAL, DN 100 MM, JUNTA ELÁSTICA, FORNECIDO E INSTALADO EM RAMAL DE ENCAMINHAMENTO. AF_06/2022	UN	1	R$	26,48	R$	33,08	R$	33,08	0,01 %
13.3.8	89578	SINAPI	TUBO PVC, SÉRIE R, ÁGUA PLUVIAL, DN 100 MM, FORNECIDO E INSTALADO EM CONDUTORES VERTICAIS DE ÁGUAS PLUVIAIS. AF_06/2022	M	23,9	R$	30,08	R$	37,58	R$	898,16	0,19 %
13.3.9	89509	SINAPI	TUBO PVC, SÉRIE R, ÁGUA PLUVIAL, DN 50 MM, FORNECIDO E INSTALADO EM RAMAL DE ENCAMINHAMENTO. AF_06/2022	M	5	R$	22,61	R$	28,25	R$	141,25	0,03 %
13.3.10	94229	SINAPI	CALHA EM CHAPA DE AÇO GALVANIZADO NÚMERO 24, DESENVOLVIMENTO DE 100 CM, INCLUSO TRANSPORTE VERTICAL. AF_07/2019	M	15,1	R$	162,22	R$	202,71	R$	3.060,92	0,66 %
13.3.11	100327	SINAPI	RUFO EXTERNO/INTERNO EM CHAPA DE AÇO GALVANIZADO NÚMERO 26, CORTE DE 33 CM, INCLUSO IÇAMENTO. AF_07/2019	M	43,12	R$	56,82	R$	71,00	R$	3.061,52	0,66 %
13.4			**INSTALAÇÕES DE CLIMATIZAÇÃO**		**1**			**R$**	**593,10**	**R$**	**593,10**	**0,13 %**
13.4.1	89446	SINAPI	TUBO, PVC, SOLDÁVEL, DE 25MM, INSTALADO EM PRUMADA DE ÁGUA - FORNECIMENTO E INSTALAÇÃO. AF_06/2022	M	50	R$	5,22	R$	6,52	R$	326,00	0,07 %
13.4.2	89866	SINAPI	JOELHO 90 GRAUS, PVC, SOLDÁVEL, DN 25MM, INSTALADO EM DRENO DE AR-CONDICIONADO - FORNECIMENTO E INSTALAÇÃO. AF_08/2022	UN	10	R$	8,04	R$	10,04	R$	100,40	0,02 %
13.4.3	72285	SINAPI	CAIXA DE AREIA 40X40X40CM EM ALVENARIA - EXECUÇÃO	UN	1	R$	133,41	R$	166,70	R$	166,70	0,04 %
13.5			**HIDRAULICO**		**1**			**R$**	**3.707,28**	**R$**	**3.707,28**	**0,80 %**
13.5.1	94792	SINAPI	REGISTRO DE GAVETA BRUTO, LATÃO, ROSCÁVEL, 1", COM ACABAMENTO E CANOPLA CROMADOS - FORNECIMENTO E INSTALAÇÃO. AF_08/2021	UN	4	R$	121,64	R$	152,00	R$	608,00	0,13 %
13.5.2	103036	SINAPI	REGISTRO DE ESFERA, PVC, ROSCÁVEL, COM VOLANTE, 1/2" - FORNECIMENTO E INSTALAÇÃO. AF_08/2021	UN	1	R$	23,67	R$	29,57	R$	29,57	0,01 %
13.5.3	104056	SINAPI	REGISTRO ESFERA, PVC, COM ROSCA, 1/2", PARA LIGAÇÃO PREDIAL DE ÁGUA. AF_06/2022	UN	1	R$	23,75	R$	29,67	R$	29,67	0,01 %
13.5.4	103037	SINAPI	REGISTRO DE ESFERA, PVC, ROSCÁVEL, COM VOLANTE, 1" - FORNECIMENTO E INSTALAÇÃO. AF_08/2021	UN	3	R$	46,71	R$	58,36	R$	175,08	0,04 %
13.5.5	103038	SINAPI	REGISTRO DE ESFERA, PVC, ROSCÁVEL, COM VOLANTE, 1 1/4" - FORNECIMENTO E INSTALAÇÃO. AF_08/2021	UN	1	R$	62,58	R$	78,19	R$	78,19	0,02 %

ESTADO DA BAHIA
CÂMARA MUNICIPAL DE SOUTO SOARES
Rua Nova Jerusalém Nº 12, Centro - Souto Soares – Bahia – CEP 46990-000
CNPJ 07.176.398/0001-60 - Tel: (0xx75) 3339 – 2332
mail: camarasoutosoares@hotmail.com / licitacoescmss@gmail.com

ESTADO DA BAHIA

CÂMARA MUNICIPAL DE SOUTO SOARES

PROP:	CÂMARA MUNICIPAL DE SOUTO SOARES	BDI:	24,96%
OBRA / OBJETO:	AMPLIAÇÃO DA CÂMARA MUNICIPAL DE SOUTO SOARES	REF:	ORSE 09/25 SINAPI 09/25
		DATA:	12/2025
		LOCAL:	SOUTO SOARES /BA

PO - PLANILHA ORÇAMENTÁRIA

13.5.6	89376	SINAPI	ADAPTADOR CURTO COM BOLSA E ROSCA PARA REGISTRO, PVC, SOLDÁVEL, DN 20MM X 1/2, INSTALADO EM RAMAL OU SUB-RAMAL DE ÁGUA - FORNECIMENTO E INSTALAÇÃO. AF_06/2022	UN	1	R$	6,14	R$	7,67	R$	7,67	0,00 %
13.5.7	89553	SINAPI	ADAPTADOR CURTO COM BOLSA E ROSCA PARA REGISTRO, PVC, SOLDÁVEL, DN 32MM X 1, INSTALADO EM PRUMADA DE ÁGUA - FORNECIMENTO E INSTALAÇÃO. AF_06/2022	UN	8	R$	5,88	R$	7,34	R$	58,72	0,01 %
13.5.8	89489	SINAPI	CURVA 90 GRAUS, PVC, SOLDÁVEL, DN 25MM, INSTALADO EM PRUMADA DE ÁGUA - FORNECIMENTO E INSTALAÇÃO. AF_06/2022	UN	4	R$	7,89	R$	9,85	R$	39,40	0,01 %
13.5.9	89389	SINAPI	CURVA 90 GRAUS, PVC, SOLDÁVEL, DN 32MM, INSTALADO EM RAMAL OU SUB-RAMAL DE ÁGUA - FORNECIMENTO E INSTALAÇÃO. AF_06/2022	UN	7	R$	17,94	R$	22,41	R$	156,87	0,03 %
13.5.10	89499	SINAPI	CURVA 90 GRAUS, PVC, SOLDÁVEL, DN 40MM, INSTALADO EM PRUMADA DE ÁGUA - FORNECIMENTO E INSTALAÇÃO. AF_06/2022	UN	1	R$	19,14	R$	23,91	R$	23,91	0,01 %
13.5.11	89496	SINAPI	CURVA 45 GRAUS, PVC, SOLDÁVEL, DN 32MM, INSTALADO EM PRUMADA DE ÁGUA - FORNECIMENTO E INSTALAÇÃO. AF_06/2022	UN	1	R$	10,54	R$	13,17	R$	13,17	0,00 %
13.5.12	89404	SINAPI	JOELHO 90 GRAUS, PVC, SOLDÁVEL, DN 20MM, INSTALADO EM RAMAL DE DISTRIBUIÇÃO DE ÁGUA - FORNECIMENTO E INSTALAÇÃO. AF_06/2022	UN	6	R$	8,02	R$	10,02	R$	60,12	0,01 %
13.5.13	94693	SINAPI	TÊ DE REDUÇÃO, PVC, SOLDÁVEL, DN 40 MM X 32 MM, INSTALADO EM RESERVAÇÃO PREDIAL DE ÁGUA - FORNECIMENTO E INSTALAÇÃO. AF_04/2024	UN	2	R$	17,59	R$	21,98	R$	43,96	0,01 %
13.5.14	89398	SINAPI	TE, PVC, SOLDÁVEL, DN 32MM, INSTALADO EM RAMAL OU SUB-RAMAL DE ÁGUA - FORNECIMENTO E INSTALAÇÃO. AF_06/2022	UN	1	R$	19,58	R$	24,46	R$	24,46	0,01 %
13.5.15	89623	SINAPI	TE, PVC, SOLDÁVEL, DN 40MM, INSTALADO EM PRUMADA DE ÁGUA - FORNECIMENTO E INSTALAÇÃO. AF_06/2022	UN	1	R$	19,40	R$	24,24	R$	24,24	0,01 %
13.5.16	89380	SINAPI	LUVA DE REDUÇÃO, PVC, SOLDÁVEL, DN 32MM X 25MM, INSTALADO EM RAMAL OU SUB-RAMAL DE ÁGUA - FORNECIMENTO E INSTALAÇÃO. AF_06/2022	UN	4	R$	10,55	R$	13,18	R$	52,72	0,01 %
13.5.17	89417	SINAPI	LUVA, PVC, SOLDÁVEL, DN 20MM, INSTALADO EM RAMAL DE DISTRIBUIÇÃO DE ÁGUA - FORNECIMENTO E INSTALAÇÃO. AF_06/2022	UN	2	R$	5,95	R$	7,43	R$	14,86	0,00 %
13.5.18	89541	SINAPI	LUVA, PVC, SOLDÁVEL, DN 32MM, INSTALADO EM PRUMADA DE ÁGUA - FORNECIMENTO E INSTALAÇÃO. AF_06/2022	UN	4	R$	6,58	R$	8,22	R$	32,88	0,01 %
13.5.19	90373	SINAPI	JOELHO 90 GRAUS COM BUCHA DE LATÃO, PVC, SOLDÁVEL, DN 25MM, X 1/2 INSTALADO EM RAMAL OU SUB-RAMAL DE ÁGUA - FORNECIMENTO E INSTALAÇÃO. AF_06/2022	UN	4	R$	13,51	R$	16,88	R$	67,52	0,01 %
13.5.20	89355	SINAPI	TUBO, PVC, SOLDÁVEL, DE 20MM, INSTALADO EM RAMAL OU SUB-RAMAL DE ÁGUA - FORNECIMENTO E INSTALAÇÃO. AF_06/2022	M	30,2	R$	22,59	R$	28,22	R$	852,24	0,18 %
13.5.21	89446	SINAPI	TUBO, PVC, SOLDÁVEL, DE 25MM, INSTALADO EM PRUMADA DE ÁGUA - FORNECIMENTO E INSTALAÇÃO. AF_06/2022	M	4,3	R$	5,22	R$	6,52	R$	28,03	0,01 %
13.5.22	89447	SINAPI	TUBO, PVC, SOLDÁVEL, DE 32MM, INSTALADO EM PRUMADA DE ÁGUA - FORNECIMENTO E INSTALAÇÃO. AF_06/2022	M	20,4	R$	10,24	R$	12,79	R$	260,91	0,06 %
13.5.23	89448	SINAPI	TUBO, PVC, SOLDÁVEL, DE 40MM, INSTALADO EM PRUMADA DE ÁGUA - FORNECIMENTO E INSTALAÇÃO. AF_06/2022	M	2,1	R$	15,59	R$	19,48	R$	40,90	0,01 %
13.5.24	102605	SINAPI	CAIXA D'ÁGUA EM POLIETILENO, 500 LITROS - FORNECIMENTO E INSTALAÇÃO. AF_06/2021	UN	2	R$	266,01	R$	332,40	R$	664,80	0,14 %
13.5.25	94795	SINAPI	TORNEIRA DE BOIA PARA CAIXA D'ÁGUA, ROSCÁVEL, 1/2" - FORNECIMENTO E INSTALAÇÃO. AF_08/2021	UN	1	R$	34,57	R$	43,19	R$	43,19	0,01 %
13.5.26	94704	SINAPI	ADAPTADOR COM FLANGE E ANEL DE VEDAÇÃO, PVC, SOLDÁVEL, DN 32 MM X 1", INSTALADO EM RESERVAÇÃO PREDIAL DE ÁGUA - FORNECIMENTO E INSTALAÇÃO. AF_04/2024	UN	1	R$	26,10	R$	32,61	R$	32,61	0,01 %

ESTADO DA BAHIA
CÂMARA MUNICIPAL DE SOUTO SOARES
Rua Nova Jerusalém Nº 12, Centro - Souto Soares – Bahia – CEP 46990-000
CNPJ 07.176.398/0001-60 - Tel: (0xx75) 3339 – 2332
mail: camarasoutosoares@hotmail.com / licitacoescmss@gmail.com

ESTADO DA BAHIA

CÂMARA MUNICIPAL DE SOUTO SOARES

PROP:	CÂMARA MUNICIPAL DE SOUTO SOARES	BDI:	24,96%
OBRA / OBJETO:	AMPLIAÇÃO DA CÂMARA MUNICIPAL DE SOUTO SOARES	REF:	ORSE 09/25 SINAPI 09/25
		DATA:	12/2025
		LOCAL:	SOUTO SOARES /BA

PO - PLANILHA ORÇAMENTÁRIA

13.5.27	94705	SINAPI	ADAPTADOR COM FLANGE E ANEL DE VEDAÇÃO, PVC, SOLDÁVEL, DN 40 MM X 1 1/4", INSTALADO EM RESERVAÇÃO PREDIAL DE ÁGUA - FORNECIMENTO E INSTALAÇÃO. AF_04/2024	UN	5	R$	35,27	R$	44,07	R$	220,35	0,05 %
13.5.28	94783	SINAPI	ADAPTADOR COM FLANGE E ANEL DE VEDAÇÃO, PVC, SOLDÁVEL, DN 20 MM X 1/2", INSTALADO EM RESERVAÇÃO PREDIAL DE ÁGUA - FORNECIMENTO E INSTALAÇÃO. AF_04/2024	UN	1	R$	18,60	R$	23,24	R$	23,24	0,00 %
14			**ÁREA EXTERNA, MURO E OUTROS**		**1**			**R$**	**14.276,62**	**R$**	**14.276,62**	**3,07 %**
14.1	8637	ORSE	Chapim de concreto pré-moldado	m	21,66	R$	51,62	R$	64,50	R$	1.397,07	0,30 %
14.2	103314	SINAPI	INSTALAÇÃO DE PERGOLADO DE MADEIRA, EM MAÇARANDUBA, ANGELIM OU EQUIVALENTE DA REGIÃO, FIXADO COM CONCRETO SOBRE PISO DE CONCRETO EXISTENTE. AF_11/2021	m²	31,725	R$	270,86	R$	338,46	R$	10.737,64	2,31 %
14.3	9880	ORSE	Planta - Palmeira cica (cyca revoluta) h=1,00m, fornecimento e plantio	un	2	R$	550,34	R$	687,70	R$	1.375,40	0,30 %
14.4	2450	ORSE	Limpeza geral	m²	248,87	R$	2,47	R$	3,08	R$	766,51	0,16 %

Total sem BDI	**372.401,80**
Total do BDI	**92.896,35**
Total Geral	**465.298,15**

SOUTO SOARES / BA

CÂMARA MUNICIPAL DE SOUTO SOARES
CNPJ N.º 07.176.398/0001-60
ENG. GRIMALDO NASCIMENTO VEIGA
CREA: 0514653280

Grimaldo N. Veiga
Engenheiro Civil
CREA 0514653280

ESTADO DA BAHIA
CÂMARA MUNICIPAL DE SOUTO SOARES
Rua Nova Jerusalém Nº 12, Centro - Souto Soares – Bahia – CEP 46990-000
CNPJ 07.176.398/0001-60 - Tel: (0xx75) 3339 -- 2332
mail: camarasoutosoares@hotmail.com / licitacoescmss@gmail.com

ESTADO DA BAHIA

CÂMARA MUNICIPAL DE SOUTO SOARES

PROP.	CÂMARA MUNICIPAL DE SOUTO SOARES	BDI:	24,96%
OBRA / OBJETO:	AMPLIAÇÃO DA CÂMARA MUNICIPAL DE SOUTO SOARES	REF:	ORSE 09/25 SINAPI 09/25
		DATA:	12/2025
		LOCAL:	SOUTO SOARES /BA

CPU - COMPOSIÇÃO DE PREÇOS UNITÁRIOS

1.1	Código	Banco	Descrição	Tipo	Und	Quant.	Valor Unit	Total
Composição	51	ORSE	Placa de obra em chapa aço galvanizado, instalada - Rev 02_01/2022	Mobilização / Instalações	m²	1,0000000	379,17	379,17
Item	**Código**	**Banco**	**Descrição**	**Tipo**	**Und**	**Quant.**	**Valor Unit**	**Total**
Insumo	6995	ORSE	Madeira mista serrada (sarrafo) 2,2 x 5,5cm - 0,00121 m³/m	Material	m	1,0000000	3,62	3,62
Composição	10551	ORSE	Encargos Complementares - Carpinteiro	Provisórios	h	1,0000000	3,81	3,81
Insumo	0000121	ORSE	Carpinteiro de formas para concreto (horista)	Mão de Obra	h	1,0000000	20,44	20,44
Insumo	1569	ORSE	Madeira mista serrada (barrote) 6 x 6cm - 0,0036 m3/m (angelim, louro)	Material	m	4,0000000	6,69	26,76
Insumo	0000481 3/SINAP	ORSE	Placa de obra (para construcao civil) em chapa galvanizada "n. 22", adesivada, de "2,4 x 1,2" m (sem postes para fixacao)	Material	m²	1,0000000	285,00	285,00
Composição	10549	ORSE	Encargos Complementares - Servente	Provisórios	h	2,0000000	3,86	7,72
Insumo	0000507	ORSE	Prego de aco polido com cabeca 18 x 30 (2 3/4 x 10)	Material	kg	0,1500000	16,63	2,49
Insumo	0000611	ORSE	Servente de obras (horista)	Mão de Obra	h	2,0000000	14,58	29,16

Detalhamento de Cálculo ORSE

Item	Código	Banco	Descrição	Tipo	Und	Quant.	Valor Unit	Total
Insumo	6995	ORSE	Madeira mista serrada (sarrafo) 2,2 x 5,5cm - 0,00121 m³/m	Material	m	1,0000000	3,62	3,62
Insumo	10492	ORSE	Cesta Básica	Material	un	0,0135000	205,00	2,76
Insumo	0001289	ORSE	Capa para chuva em pvc com forro de poliester, com capuz (amarela ou azul)	Material	un	0,0006000	20,11	0,01
Insumo	11249	ORSE	Serra circular eletrica portatil	Equipamento	un	0,0001000	979,65	0,09
Insumo	11248	ORSE	Furadeira e Parafusadeira eletrica Bosch ou Similar profissional	Equipamento	un	0,0001000	246,00	0,02
Insumo	10596	ORSE	Protetor auricular	Material	un	0,0135000	4,81	0,06
Insumo	10579	ORSE	Chave de fenda chata 30 cm	Material	un	0,0002000	26,89	0,00
Insumo	11244	ORSE	Martelo com unha	Material	un	0,0002000	39,10	0,00
Insumo	0001289	ORSE	Luva raspa de couro, cano curto (punho "7" cm)	Material	par	0,0069000	10,87	0,07
Insumo	10599	ORSE	Protetor solar fps 30 com 120ml	Material	un	0,0054000	18,00	0,09
Insumo	10517	ORSE	Exames admissionais/demissionais (checkup)	Serviços	cj	0,0012000	300,00	0,36
Insumo	0001289	ORSE	Capacete de seguranca aba frontal com suspensao de polietileno, sem jugular (classe b)	Material	un	0,0018000	13,50	0,02
Insumo	158	ORSE	Almoço (Participação do empregador)	Material	un	0,3054000	14,00	4,27
Insumo	0001289	ORSE	Bota de seguranca com biqueira de aco e colarinho acolchoado	Material	par	0,0023000	73,93	0,17
Insumo	10577	ORSE	Serrote 40cm	Material	un	0,0001000	36,00	0,00
Insumo	10578	ORSE	Formão grande	Material	un	0,0002000	21,30	0,00
Insumo	10761	ORSE	Refeição - café da manhã (café com leite e dois pães com manteiga)	Serviços	un	0,3054000	5,00	1,52
Insumo	10362	ORSE	Seguro de vida e acidente em grupo	Serviços	un	0,0135000	12,54	0,16
Insumo	1651	ORSE	Óculos branco proteção	Material	pr	0,0023000	6,00	0,01
Insumo	941	ORSE	Fardamento com mangas curta	Material	un	0,0045000	193,04	0,86
Insumo	2378	ORSE	Vale transporte	Material	un	0,2536000	4,50	1,14

ESTADO DA BAHIA
CÂMARA MUNICIPAL DE SOUTO SOARES
Rua Nova Jerusalém Nº 12, Centro - Souto Soares – Bahia – CEP 46990-000
CNPJ 07.176.398/0001-60 - Tel: (0xx75) 3339 – 2332
mail: camarasoutosoares@hotmail.com / licitacoescmss@gmail.com

ESTADO DA BAHIA

CÂMARA MUNICIPAL DE SOUTO SOARES

PROP:	CÂMARA MUNICIPAL DE SOUTO SOARES	BDI:	24,96%
OBRA / OBJETO:	AMPLIAÇÃO DA CÂMARA MUNICIPAL DE SOUTO SOARES	REF:	ORSE 09/25 SINAPI 09/25
		DATA:	12/2025
		LOCAL:	SOUTO SOARES /BA

CPU - COMPOSIÇÃO DE PREÇOS UNITÁRIOS

Insumo	0000121	ORSE	Carpinteiro de formas para concreto (horista)	Mão de Obra		h	1,0000000	20,44	20,44
Insumo	1569	ORSE	Madeira mista serrada (barrote) 6 x 6cm - 0,0036 m3/m (angelim, louro)	Material		m	4,0000000	6,69	26,76
Insumo	0000481 3/SINAP	ORSE	Placa de obra (para construcao civil) em chapa galvanizada *n. 22*, adesivada, de *2,4 x 1,2* m (sem postes para fixacao)	Material		m²	1,0000000	285,00	285,00
Insumo	4729	ORSE	Marreta 1 kg com cabo	Material		un	0,0002000	37,80	0,00
Insumo	4728	ORSE	Talhadeira chata 10"	Material		un	0,0006000	18,58	0,01
Insumo	10788	ORSE	Pá quadrada	Material		un	0,0004000	36,90	0,01
Insumo	0000271	ORSE	Carrinho de mao, em aco, com capacidade de *45 a 65* l / *100* kg, pneu com camara	Material		un	0,0004000	185,23	0,07
Insumo	0000507	ORSE	Prego de aco polido com cabeca 18 x 30 (2 3/4 x 10)	Material		kg	0,1500000	16,63	2,49
Insumo	0000611	ORSE	Servente de obras (horista)	Mão de Obra		h	2,0000000	14,58	29,16
				MO sem LS =>	49,60	LS =>	0,00	MO com LS =>	49,60
				Valor do BDI =>	94,64			Valor com BDI =>	473,81

1.2	Código	Banco	Descrição	Tipo	Und	Quant.	Valor Unit	Total
Composição	99059	SINAPI	LOCAÇÃO CONVENCIONAL DE OBRA, UTILIZANDO GABARITO DE TÁBUAS CORRIDAS PONTALETADAS A CADA 2,00M - 2 UTILIZAÇÕES. AF_03/2024	Locação de Obras	M	1,0000000	70,29	70,29
Composição Auxiliar	91692	SINAPI	SERRA CIRCULAR DE BANCADA COM MOTOR ELÉTRICO POTÊNCIA DE 5HP, COM COIFA PARA DISCO 10" - CHP DIURNO. AF_08/2015	Custos Horários Produtivo e Improdutivo dos	CHP	0,0070000	42,43	0,29
Composição Auxiliar	94974	SINAPI	CONCRETO MAGRO PARA LASTRO, TRAÇO 1:4,5:4,5 (EM MASSA SECA DE CIMENTO/ AREIA MÉDIA/ BRITA 1) - PREPARO MANUAL. AF_05/2021	Produção de Concreto	m³	0,0040000	525,82	2,10
Composição Auxiliar	91693	SINAPI	SERRA CIRCULAR DE BANCADA COM MOTOR ELÉTRICO POTÊNCIA DE 5HP, COM COIFA PARA DISCO 10" - CHI DIURNO. AF_08/2015	Custos Horários Produtivo e Improdutivo dos	CHI	0,0280000	40,88	1,14
Composição Auxiliar	88262	SINAPI	CARPINTEIRO DE FORMAS COM ENCARGOS COMPLEMENTARES	Livro SINAPI: Cálculos e	H	0,7247000	33,07	23,96
Composição Auxiliar	88239	SINAPI	AJUDANTE DE CARPINTEIRO COM ENCARGOS COMPLEMENTARES	Livro SINAPI: Cálculos e	H	0,7247000	24,95	18,08
Insumo	0000735	SINAPI	TINTA LATEX ACRILICA PREMIUM, COR BRANCO FOSCO	Material	L	0,0256000	32,25	0,82
Insumo	0001056	SINAPI	TABUA *2,5 X 23* CM EM PINUS, MISTA OU EQUIVALENTE DA REGIAO - BRUTA	Material	M	0,5500000	10,87	5,97
Insumo	0000441 7	SINAPI	SARRAFO NAO APARELHADO *2,5 X 7* CM, EM MACARANDUBA/MASSARANDUBA, ANGELIM, PEROBA-ROSA OU EQUIVALENTE DA REGIAO -	Material	M	0,7445000	7,24	5,39
Insumo	0000443 3	SINAPI	CAIBRO NAO APARELHADO *6 X 6* CM, EM MACARANDUBA/MASSARANDUBA, ANGELIM OU EQUIVALENTE DA REGIAO - BRUTA	Material	M	0,4125000	26,03	10,73
Insumo	0000506	SINAPI	PREGO DE ACO POLIDO COM CABECA 17 X 21 (2 X 11)	Material	KG	0,1110000	16,32	1,81
				MO sem LS =>	30,89	LS =>	0,00	MO com LS =>	30,89
				Valor do BDI =>	17,54			Valor com BDI =>	87,83

1.3.1	Código	Banco	Descrição	Tipo	Und	Quant.	Valor Unit	Total
Composição	97644	SINAPI	REMOÇÃO DE PORTAS, DE FORMA MANUAL, SEM REAPROVEITAMENTO. AF_09/2023	Demolições e Remoções	m²	1,0000000	11,13	11,13
Composição Auxiliar	88309	SINAPI	PEDREIRO COM ENCARGOS COMPLEMENTARES	Livro SINAPI: Cálculos e	H	0,1087000	33,52	3,64
Composição Auxiliar	88316	SINAPI	SERVENTE COM ENCARGOS COMPLEMENTARES	Livro SINAPI: Cálculos e	H	0,3075000	24,37	7,49
				MO sem LS =>	7,42	LS =>	0,00	MO com LS =>	7,42

ESTADO DA BAHIA
CÂMARA MUNICIPAL DE SOUTO SOARES
Rua Nova Jerusalém Nº 12, Centro - Souto Soares – Bahia – CEP 46990-000
CNPJ 07.176.398/0001-60 - Tel: (0xx75) 3339 – 2332
mail: camarasoutosoares@hotmail.com / licitacoescmss@gmail.com

ESTADO DA BAHIA

CÂMARA MUNICIPAL DE SOUTO SOARES

PROP:	CÂMARA MUNICIPAL DE SOUTO SOARES	BDI:	24,96%
OBRA / OBJETO:	AMPLIAÇÃO DA CÂMARA MUNICIPAL DE SOUTO SOARES	REF:	ORSE 09/25 SINAPI 09/25
		DATA:	12/2025
		LOCAL:	SOUTO SOARES /BA

CPU - COMPOSIÇÃO DE PREÇOS UNITÁRIOS

			Valor do BDI => 2,77			Valor com BDI =>	13,90
1.3.2	**Código Banco**	**Descrição**	**Tipo**	**Und**	**Quant.**	**Valor Unit**	**Total**
Composição	97645 SINAPI	REMOÇÃO DE JANELAS, DE FORMA MANUAL, SEM REAPROVEITAMENTO. AF_09/2023	Demolições e Remoções	m²	1,0000000	28,74	28,74
Composição Auxiliar	88316 SINAPI	SERVENTE COM ENCARGOS COMPLEMENTARES	Livro SINAPI: Cálculos e	H	0,7936000	24,37	19,34
Composição Auxiliar	88309 SINAPI	PEDREIRO COM ENCARGOS COMPLEMENTARES	Livro SINAPI: Cálculos e	H	0,2807000	33,52	9,40
			MO sem LS => 19,18	LS =>	0,00	MO com LS =>	19,18
			Valor do BDI => 7,17			Valor com BDI =>	35,91
1.3.3	**Código Banco**	**Descrição**	**Tipo**	**Und**	**Quant.**	**Valor Unit**	**Total**
Composição	97622 SINAPI	DEMOLIÇÃO DE ALVENARIA DE BLOCO FURADO, DE FORMA MANUAL, SEM REAPROVEITAMENTO.	Demolições e Remoções	m³	1,0000000	65,36	65,36
Composição Auxiliar	88316 SINAPI	SERVENTE COM ENCARGOS COMPLEMENTARES	Livro SINAPI: Cálculos e	H	2,1957000	24,37	53,50
Composição Auxiliar	88309 SINAPI	PEDREIRO COM ENCARGOS COMPLEMENTARES	Livro SINAPI: Cálculos e	H	0,3541000	33,52	11,86
			MO sem LS => 42,70	LS =>	0,00	MO com LS =>	42,70
			Valor do BDI => 16,31			Valor com BDI =>	81,67
1.3.4	**Código Banco**	**Descrição**	**Tipo**	**Und**	**Quant.**	**Valor Unit**	**Total**
Composição	104790 SINAPI	DEMOLIÇÃO DE PISO DE CONCRETO SIMPLES, DE FORMA MECANIZADA COM MARTELETE, SEM REAPROVEITAMENTO. AF_09/2023	Demolições e Remoções	m³	1,0000000	134,49	134,49
Composição Auxiliar	90964 SINAPI	COMPRESSOR DE AR REBOCÁVEL, VAZÃO 89 PCM, PRESSÃO EFETIVA DE TRABALHO 102 PSI, MOTOR DIESEL, POTÊNCIA 20 CV - CHP DIURNO. AF_06/2015	Custos Horários Produtivo e Improdutivo dos	CHP	1,1370000	32,59	37,05
Composição Auxiliar	88309 SINAPI	PEDREIRO COM ENCARGOS COMPLEMENTARES	Livro SINAPI: Cálculos e	H	0,0722000	33,52	2,42
Composição Auxiliar	88316 SINAPI	SERVENTE COM ENCARGOS COMPLEMENTARES	Livro SINAPI: Cálculos e	H	0,4479000	24,37	10,91
Composição Auxiliar	5795 SINAPI	MARTELETE OU ROMPEDOR PNEUMÁTICO MANUAL, 28 KG, COM SILENCIADOR - CHP DIURNO.	Custos Horários Produtivo e	CHP	1,1370000	38,31	43,55
Composição Auxiliar	90965 SINAPI	COMPRESSOR DE AR REBOCÁVEL, VAZÃO 89 PCM, PRESSÃO EFETIVA DE TRABALHO 102 PSI, MOTOR DIESEL, POTÊNCIA 20 CV - CHI DIURNO. AF_06/2015	Custos Horários Produtivo e Improdutivo dos	CHI	0,8695000	8,90	7,73
Composição Auxiliar	5952 SINAPI	MARTELETE OU ROMPEDOR PNEUMÁTICO MANUAL, 28 KG, COM SILENCIADOR - CHI DIURNO.	Custos Horários Produtivo e	CHI	0,8695000	37,76	32,83
			MO sem LS => 67,76	LS =>	0,00	MO com LS =>	67,76
			Valor do BDI => 33,56			Valor com BDI =>	168,05
1.3.5	**Código Banco**	**Descrição**	**Tipo**	**Und**	**Quant.**	**Valor Unit**	**Total**
Composição	97629 SINAPI	DEMOLIÇÃO DE LAJES, EM CONCRETO ARMADO, DE FORMA MECANIZADA COM MARTELETE, SEM REAPROVEITAMENTO. AF_09/2023	Demolições e Remoções	m³	1,0000000	123,80	123,80
Composição Auxiliar	88309 SINAPI	PEDREIRO COM ENCARGOS COMPLEMENTARES	Livro SINAPI: Cálculos e	H	0,0947000	33,52	3,17
Composição Auxiliar	88316 SINAPI	SERVENTE COM ENCARGOS COMPLEMENTARES	Livro SINAPI: Cálculos e	H	0,5873000	24,37	14,31
Composição Auxiliar	102274 SINAPI	MARTELO DEMOLIDOR ELÉTRICO, COM POTÊNCIA DE 2.000 W, 1.000 IMPACTOS POR MINUTO, PESO DE 30 KG - CHI DIURNO. AF_01/2021	Custos Horários Produtivo e Improdutivo dos	CHI	1,1662000	38,13	44,46
Composição Auxiliar	102275 SINAPI	MARTELO DEMOLIDOR ELÉTRICO, COM POTÊNCIA DE 2.000 W, 1.000 IMPACTOS POR MINUTO, PESO DE 30 KG - CHP DIURNO. AF_01/2021	Custos Horários Produtivo e Improdutivo dos	CHP	1,5122000	40,91	61,86
			MO sem LS => 90,25	LS =>	0,00	MO com LS =>	90,25
			Valor do BDI => 30,90			Valor com BDI =>	154,70

ESTADO DA BAHIA
CÂMARA MUNICIPAL DE SOUTO SOARES
Rua Nova Jerusalém Nº 12, Centro - Souto Soares – Bahia – CEP 46990-000
CNPJ 07.176.398/0001-60 - Tel: (0xx75) 3339 – 2332
mail: camarasoutosoares@hotmail.com / licitacoescmss@gmail.com

ESTADO DA BAHIA

CÂMARA MUNICIPAL DE SOUTO SOARES

PROP:	CÂMARA MUNICIPAL DE SOUTO SOARES	BDI:	24,96%
OBRA / OBJETO:	AMPLIAÇÃO DA CÂMARA MUNICIPAL DE SOUTO SOARES	REF:	ORSE 09/25 SINAPI 09/25
		DATA:	12/2025
		LOCAL:	SOUTO SOARES /BA

CPU - COMPOSIÇÃO DE PREÇOS UNITÁRIOS

2.1.1	Código Banco	Descrição	Tipo	Und	Quant.	Valor Unit	Total
Composição	95241 SINAPI	LASTRO DE CONCRETO MAGRO, APLICADO EM PISOS, LAJES SOBRE SOLO OU RADIERS, ESPESSURA DE 5 CM. AF_01/2024	Lastro	m²	1,0000000	43,47	43,47
Composição Auxiliar	88309 SINAPI	PEDREIRO COM ENCARGOS COMPLEMENTARES	Livro SINAPI: Cálculos e	H	0,2541500	33,52	8,51
Composição Auxiliar	88316 SINAPI	SERVENTE COM ENCARGOS COMPLEMENTARES	Livro SINAPI: Cálculos e	H	0,0919000	24,37	2,23
Composição Auxiliar	94968 SINAPI	CONCRETO MAGRO PARA LASTRO, TRAÇO 1:4,5:4,5 (EM MASSA SECA DE CIMENTO/ AREIA MÉDIA/ BRITA 1) - PREPARO MECÂNICO COM BETONEIRA [illegible]	Produção de Concreto	m³	0,0690000	474,44	32,73
			MO sem LS => 12,94	LS =>	0,00	MO com LS =>	12,94
			Valor do BDI => 10,85			Valor com BDI =>	54,32

2.1.2	Código Banco	Descrição	Tipo	Und	Quant.	Valor Unit	Total
Composição	96523 SINAPI	ESCAVAÇÃO MANUAL PARA BLOCO DE COROAMENTO OU SAPATA (INCLUINDO ESCAVAÇÃO PARA COLOCAÇÃO DE FÔRMAS). [illegible]	Fundações Rasas (Blocos, Sapatas, Vigas Baldrame)	m³	1,0000000	108,56	108,56
Composição Auxiliar	88316 SINAPI	SERVENTE COM ENCARGOS COMPLEMENTARES	Livro SINAPI: Cálculos e	H	3,1260000	24,37	76,18
Composição Auxiliar	88309 SINAPI	PEDREIRO COM ENCARGOS COMPLEMENTARES	Livro SINAPI: Cálculos e	H	0,9660000	33,52	32,38
			MO sem LS => 72,13	LS =>	0,00	MO com LS =>	72,13
			Valor do BDI => 27,09			Valor com BDI =>	135,65

2.1.3	Código Banco	Descrição	Tipo	Und	Quant.	Valor Unit	Total
Composição	93382 SINAPI	REATERRO MANUAL DE VALAS, COM COMPACTADOR DE SOLOS DE PERCUSSÃO. [illegible]	Aterro e Reaterro de Valas	m³	1,0000000	30,57	30,57
Composição Auxiliar	5903 SINAPI	CAMINHÃO PIPA 10.000 L TRUCADO, PESO BRUTO TOTAL 23.000 KG, CARGA ÚTIL MÁXIMA 15.935 KG, DISTÂNCIA ENTRE EIXOS 4,8 M, POTÊNCIA 230 CV, INCLUSIVE TANQUE DE AÇO PARA TRANSPORTE DE ÁGUA - CHI DIURNO. AF_06/2014	Custos Horários Produtivo e Improdutivo dos Equipamentos	CHI	0,0006000	79,82	0,04
Composição Auxiliar	91533 SINAPI	COMPACTADOR DE SOLOS DE PERCUSSÃO (SOQUETE) COM MOTOR A GASOLINA 4 TEMPOS, POTÊNCIA 4 CV - CHP DIURNO. AF_08/2015	Custos Horários Produtivo e Improdutivo dos [illegible]	CHP	0,1962000	49,12	9,63
Composição Auxiliar	5901 SINAPI	CAMINHÃO PIPA 10.000 L TRUCADO, PESO BRUTO TOTAL 23.000 KG, CARGA ÚTIL MÁXIMA 15.935 KG, DISTÂNCIA ENTRE EIXOS 4,8 M, POTÊNCIA 230 CV, INCLUSIVE TANQUE DE AÇO PARA TRANSPORTE DE ÁGUA - CHP DIURNO. AF_06/2014	Custos Horários Produtivo e Improdutivo dos Equipamentos	CHP	0,0054000	322,97	1,74
Composição Auxiliar	88316 SINAPI	SERVENTE COM ENCARGOS COMPLEMENTARES	Livro SINAPI: Cálculos e	H	0,7866000	24,37	19,16
			MO sem LS => 18,80	LS =>	0,00	MO com LS =>	18,80
			Valor do BDI => 7,63			Valor com BDI =>	38,20

2.1.4	Código Banco	Descrição	Tipo	Und	Quant.	Valor Unit	Total
Composição	96535 SINAPI	FABRICAÇÃO, MONTAGEM E DESMONTAGEM DE FÔRMA PARA SAPATA, EM MADEIRA SERRADA, E=25 MM, 4 UTILIZAÇÕES. AF_01/2024	Fundações Rasas (Blocos, Sapatas, Vigas Baldrame)	m²	1,0000000	154,02	154,02
Composição Auxiliar	91692 SINAPI	SERRA CIRCULAR DE BANCADA COM MOTOR ELÉTRICO POTÊNCIA DE 5HP, COM COIFA PARA DISCO 10" - CHP DIURNO. AF_08/2015	Custos Horários Produtivo e Improdutivo dos [illegible]	CHP	0,0700000	42,43	2,97
Composição Auxiliar	88262 SINAPI	CARPINTEIRO DE FORMAS COM ENCARGOS COMPLEMENTARES	Livro SINAPI: Cálculos e	H	2,3920000	33,07	79,10
Composição Auxiliar	88239 SINAPI	AJUDANTE DE CARPINTEIRO COM ENCARGOS COMPLEMENTARES	Livro SINAPI: Cálculos e [illegible]	H	1,0810000	24,95	26,97
Composição Auxiliar	91693 SINAPI	SERRA CIRCULAR DE BANCADA COM MOTOR ELÉTRICO POTÊNCIA DE 5HP, COM COIFA PARA DISCO 10" - CHI DIURNO. AF_08/2015	Custos Horários Produtivo e Improdutivo dos [illegible]	CHI	0,2820000	40,88	11,52

ESTADO DA BAHIA
CÂMARA MUNICIPAL DE SOUTO SOARES
Rua Nova Jerusalém Nº 12, Centro - Souto Soares – Bahia – CEP 46990-000
CNPJ 07.176.398/0001-60 - Tel: (0xx75) 3339 – 2332
mail: camarasoutosoares@hotmail.com / licitacoescmss@gmail.com

ESTADO DA BAHIA

CÂMARA MUNICIPAL DE SOUTO SOARES

PROP:	CÂMARA MUNICIPAL DE SOUTO SOARES	BDI:	24,96%
OBRA / OBJETO:	AMPLIAÇÃO DA CÂMARA MUNICIPAL DE SOUTO SOARES	REF:	ORSE 09/25 SINAPI 09/25
		DATA:	12/2025
		LOCAL:	SOUTO SOARES /BA

CPU - COMPOSIÇÃO DE PREÇOS UNITÁRIOS

Insumo	SINAPI 0000507	PREGO DE ACO POLIDO COM CABECA 17 X 24 (2 1/4 X 11)	Material		KG	0,0380000	16,63	0,63
Insumo	SINAPI 0000621	TABUA *2,5 X 30 CM EM PINUS, MISTA OU EQUIVALENTE DA REGIAO - BRUTA	Material		M	1,2270000	15,95	19,57
Insumo	SINAPI 0000269	DESMOLDANTE PROTETOR PARA FORMAS DE MADEIRA, DE BASE OLEOSA EMULSIONADA EM	Material		L	0,0167000	6,71	0,11
Insumo	SINAPI 0000451	SARRAFO *2,5 X 7,5* CM EM PINUS, MISTA OU EQUIVALENTE DA REGIAO - BRUTA	Material		M	3,6090000	3,36	12,12
Insumo	SINAPI 0004030	PREGO DE ACO POLIDO COM CABECA DUPLA 17 X 27 (2 1/2 X 11)	Material		KG	0,0470000	20,14	0,94
Insumo	SINAPI 0000507	PREGO DE ACO POLIDO COM CABECA 15 X 18 (1 1/2 X 13)	Material		KG	0,0050000	18,28	0,09
			MO sem LS =>	87,28	LS =>	0,00	MO com LS =>	87,28
			Valor do BDI =>	38,44			Valor com BDI =>	192,46

2.1.5	Código	Banco	Descrição	Tipo	Und	Quant.	Valor Unit	Total
Composição	96556	SINAPI	CONCRETAGEM DE SAPATA, FCK 30 MPA, COM USO DE JERICA - LANÇAMENTO, ADENSAMENTO E ACABAMENTO. AF_01/2024	Fundações Rasas (Blocos, Sapatas, Vigas Baldrame)	m³	1,0000000	1.027,64	1.027,64
Composição Auxiliar	88316	SINAPI	SERVENTE COM ENCARGOS COMPLEMENTARES	Livro SINAPI: Cálculos e	H	5,0710000	24,37	123,58
Composição Auxiliar	88309	SINAPI	PEDREIRO COM ENCARGOS COMPLEMENTARES	Livro SINAPI: Cálculos e	H	5,5980000	33,52	187,64
Composição Auxiliar	90586	SINAPI	VIBRADOR DE IMERSÃO, DIÂMETRO DE PONTEIRA 45MM, MOTOR ELÉTRICO TRIFÁSICO POTÊNCIA DE 2 CV - CHP DIURNO. AF_06/2015	Custos Horários Produtivo e Improdutivo dos	CHP	0,5980000	1,41	0,84
Composição Auxiliar	94972	SINAPI	CONCRETO FCK = 30MPA, TRAÇO 1:2,1:2,5 (EM MASSA SECA DE CIMENTO/ AREIA MÉDIA/ BRITA 1) - PREPARO MECÂNICO COM BETONEIRA 600 L.	Produção de Concreto	m³	1,1900000	600,49	714,58
Composição Auxiliar	90587	SINAPI	VIBRADOR DE IMERSÃO, DIÂMETRO DE PONTEIRA 45MM, MOTOR ELÉTRICO TRIFÁSICO POTÊNCIA DE 2 CV - CHI DIURNO. AF_06/2015	Custos Horários Produtivo e Improdutivo dos	CHI	1,9380000	0,52	1,00
				MO sem LS => 301,05	LS =>	0,00	MO com LS =>	301,05
				Valor do BDI => 256,49			Valor com BDI =>	1.284,13

2.1.6	Código	Banco	Descrição	Tipo	Und	Quant.	Valor Unit	Total
Composição	104916	SINAPI	ARMAÇÃO DE SAPATA ISOLADA, VIGA BALDRAME E SAPATA CORRIDA UTILIZANDO AÇO CA-60 DE 5 MM - MONTAGEM. AF_01/2024	Fundações Rasas (Blocos, Sapatas, Vigas Baldrame)	KG	1,0000000	17,05	17,05
Composição Auxiliar	88238	SINAPI	AJUDANTE DE ARMADOR COM ENCARGOS COMPLEMENTARES	Livro SINAPI: Cálculos e	H	0,0640000	25,12	1,60
Composição Auxiliar	92800	SINAPI	CORTE E DOBRA DE AÇO CA-60, DIÂMETRO DE 5,0 MM. AF_06/2022	Armação para Estruturas de	KG	1,0000000	9,13	9,13
Composição Auxiliar	88245	SINAPI	ARMADOR COM ENCARGOS COMPLEMENTARES	Livro SINAPI: Cálculos e	H	0,1660000	33,29	5,52
Insumo	SINAPI 0003901 7	ESPACADOR / DISTANCIADOR CIRCULAR COM ENTRADA LATERAL, EM PLASTICO, PARA VERGALHAO *4,2 A 12,5* MM, COBRIMENTO 20 MM	Material		UN	0,8190000	0,22	0,18
Insumo	SINAPI 0004313	ARAME RECOZIDO 16 BWG, D = 1,65 MM (0,016 KG/M) OU 18 BWG, D = 1,25 MM (0,01 KG/M)	Material		KG	0,0250000	25,00	0,62
			MO sem LS =>	6,62	LS =>	0,00	MO com LS =>	6,62
			Valor do BDI =>	4,25			Valor com BDI =>	21,30

2.1.7	Código	Banco	Descrição	Tipo	Und	Quant.	Valor Unit	Total
Composição	104918	SINAPI	ARMAÇÃO DE SAPATA ISOLADA, VIGA BALDRAME E SAPATA CORRIDA UTILIZANDO AÇO CA-50 DE 8 MM - MONTAGEM. AF_01/2024	Fundações Rasas (Blocos, Sapatas, Vigas Baldrame)	KG	1,0000000	13,79	13,79
Composição Auxiliar	88238	SINAPI	AJUDANTE DE ARMADOR COM ENCARGOS COMPLEMENTARES	Livro SINAPI: Cálculos e	H	0,0390000	25,12	0,97
Composição Auxiliar	92802	SINAPI	CORTE E DOBRA DE AÇO CA-50, DIÂMETRO DE 8,0 MM. AF_06/2022	Armação para Estruturas de	KG	1,0000000	8,70	8,70

ESTADO DA BAHIA
CÂMARA MUNICIPAL DE SOUTO SOARES
Rua Nova Jerusalém Nº 12, Centro - Souto Soares – Bahia – CEP 46990-000
CNPJ 07.176.398/0001-60 - Tel: (0xx75) 3339 – 2332
mail: camarasoutosoares@hotmail.com / licitacoescmss@gmail.com

ESTADO DA BAHIA

CÂMARA MUNICIPAL DE SOUTO SOARES

PROP:	CÂMARA MUNICIPAL DE SOUTO SOARES	BDI:	24,96%
OBRA / OBJETO:	AMPLIAÇÃO DA CÂMARA MUNICIPAL DE SOUTO SOARES	REF:	ORSE 09/25 SINAPI 09/25
		DATA:	12/2025
		LOCAL:	SOUTO SOARES /BA

CPU - COMPOSIÇÃO DE PREÇOS UNITÁRIOS

Composição Auxiliar	88245	SINAPI	ARMADOR COM ENCARGOS COMPLEMENTARES	Livro SINAPI: Cálculos e		H	0,1020000	33,29	3,39
Insumo	00039017	SINAPI	ESPACADOR / DISTANCIADOR CIRCULAR COM ENTRADA LATERAL, EM PLASTICO, PARA VERGALHAO *4,2 A 12,5* MM, COBRIMENTO 20 MM	Material		UN	0,5030000	0,22	0,11
Insumo	0004313	SINAPI	ARAME RECOZIDO 16 BWG, D = 1,65 MM (0,016 KG/M) OU 18 BWG, D = 1,25 MM (0,01 KG/M)	Material		KG	0,0250000	25,00	0,62
				MO sem LS =>	3,53	LS =>	0,00	MO com LS =>	3,53
				Valor do BDI =>	3,44			Valor com BDI =>	17,23

2.1.8	Código	Banco	Descrição	Tipo	Und	Quant.	Valor Unit	Total
Composição	104919	SINAPI	ARMAÇÃO DE SAPATA ISOLADA, VIGA BALDRAME E SAPATA CORRIDA UTILIZANDO AÇO CA-50 DE 10 MM - MONTAGEM. AF_01/2024	Fundações Rasas (Blocos, Sapatas, Vigas Baldrame)	KG	1,0000000	12,12	12,12
Composição Auxiliar	88245	SINAPI	ARMADOR COM ENCARGOS COMPLEMENTARES	Livro SINAPI: Cálculos e	H	0,0810000	33,29	2,69
Composição Auxiliar	92803	SINAPI	CORTE E DOBRA DE AÇO CA-50, DIÂMETRO DE 10,0 MM. AF_06/2022	Armação para Estruturas de	KG	1,0000000	7,96	7,96
Composição Auxiliar	88238	SINAPI	AJUDANTE DE ARMADOR COM ENCARGOS COMPLEMENTARES	Livro SINAPI: Cálculos e	H	0,0310000	25,12	0,77
Insumo	0004313	SINAPI	ARAME RECOZIDO 16 BWG, D = 1,65 MM (0,016 KG/M) OU 18 BWG, D = 1,25 MM (0,01 KG/M)	Material	KG	0,0250000	25,00	0,62
Insumo	00039017	SINAPI	ESPACADOR / DISTANCIADOR CIRCULAR COM ENTRADA LATERAL, EM PLASTICO, PARA VERGALHAO *4,2 A 12,5* MM, COBRIMENTO 20 MM	Material	UN	0,3990000	0,22	0,08
				MO sem LS =>	2,69	LS =>	0,00	MO com LS =>	2,69
				Valor do BDI =>	3,02			Valor com BDI =>	15,14

2.1.9	Código	Banco	Descrição	Tipo	Und	Quant.	Valor Unit	Total
Composição	104920	SINAPI	ARMAÇÃO DE BLOCO, SAPATA ISOLADA, VIGA BALDRAME E SAPATA CORRIDA UTILIZANDO AÇO CA-50 DE 12,5 MM - MONTAGEM. AF_01/2024	Fundações Rasas (Blocos, Sapatas, Vigas Baldrame)	KG	1,0000000	10,22	10,22
Composição Auxiliar	88238	SINAPI	AJUDANTE DE ARMADOR COM ENCARGOS COMPLEMENTARES	Livro SINAPI: Cálculos e	H	0,0250000	25,12	0,62
Composição Auxiliar	88245	SINAPI	ARMADOR COM ENCARGOS COMPLEMENTARES	Livro SINAPI: Cálculos e	H	0,0640000	33,29	2,13
Composição Auxiliar	92804	SINAPI	CORTE E DOBRA DE AÇO CA-50, DIÂMETRO DE 12,5 MM. AF_06/2022	Armação para Estruturas de	KG	1,0000000	6,79	6,79
Insumo	0004313	SINAPI	ARAME RECOZIDO 16 BWG, D = 1,65 MM (0,016 KG/M) OU 18 BWG, D = 1,25 MM (0,01 KG/M)	Material	KG	0,0250000	25,00	0,62
Insumo	00039017	SINAPI	ESPACADOR / DISTANCIADOR CIRCULAR COM ENTRADA LATERAL, EM PLASTICO, PARA VERGALHAO *4,2 A 12,5* MM, COBRIMENTO 20 MM	Material	UN	0,3170000	0,22	0,06
				MO sem LS =>	2,07	LS =>	0,00	MO com LS =>	2,07
				Valor do BDI =>	2,55			Valor com BDI =>	12,77

2.2.2	Código	Banco	Descrição	Tipo	Und	Quant.	Valor Unit	Total
Composição	96536	SINAPI	FABRICAÇÃO, MONTAGEM E DESMONTAGEM DE FÔRMA PARA VIGA BALDRAME, EM MADEIRA SERRADA, E=25 MM, 4 UTILIZAÇÕES. AF_01/2024	Fundações Rasas (Blocos, Sapatas, Vigas Baldrame)	m²	1,0000000	77,92	77,92
Composição Auxiliar	91692	SINAPI	SERRA CIRCULAR DE BANCADA COM MOTOR ELÉTRICO POTÊNCIA DE 5HP, COM COIFA PARA DISCO 10" - CHP DIURNO. AF_08/2015	Custos Horários Produtivo e Improdutivo dos	CHP	0,0130000	42,43	0,55
Composição Auxiliar	88239	SINAPI	AJUDANTE DE CARPINTEIRO COM ENCARGOS COMPLEMENTARES	Livro SINAPI: Cálculos e	H	0,4770000	24,95	11,90
Composição Auxiliar	88262	SINAPI	CARPINTEIRO DE FORMAS COM ENCARGOS COMPLEMENTARES	Livro SINAPI: Cálculos e	H	1,0880000	33,07	35,98
Composição Auxiliar	91693	SINAPI	SERRA CIRCULAR DE BANCADA COM MOTOR ELÉTRICO POTÊNCIA DE 5HP, COM COIFA PARA DISCO 10" - CHI DIURNO. AF_08/2015	Custos Horários Produtivo e Improdutivo dos	CHI	0,0530000	40,88	2,16
Insumo	0000449	SINAPI	PONTALETE *7,5 X 7,5* CM EM PINUS, MISTA OU EQUIVALENTE DA REGIAO - BRUTA	Material	M	0,6050000	9,62	5,82

ESTADO DA BAHIA
CÂMARA MUNICIPAL DE SOUTO SOARES
Rua Nova Jerusalém Nº 12, Centro - Souto Soares – Bahia – CEP 46990-000
CNPJ 07.176.398/0001-60 - Tel: (0xx75) 3339 – 2332
mail: camarasoutosoares@hotmail.com / licitacoescmss@gmail.com

ESTADO DA BAHIA

CÂMARA MUNICIPAL DE SOUTO SOARES

PROP:	CÂMARA MUNICIPAL DE SOUTO SOARES	BDI:	24,96%
OBRA / OBJETO:	AMPLIAÇÃO DA CÂMARA MUNICIPAL DE SOUTO SOARES	REF:	ORSE 09/25 SINAPI 09/25
		DATA:	12/2025
		LOCAL:	SOUTO SOARES /BA

CPU - COMPOSIÇÃO DE PREÇOS UNITÁRIOS

Insumo	SINAPI 0000451	SARRAFO *2,5 X 7,5* CM EM PINUS, MISTA OU EQUIVALENTE DA REGIAO - BRUTA	Material		M	0,5470000	3,36	1,83
Insumo	SINAPI 0004030	PREGO DE ACO POLIDO COM CABECA DUPLA 17 X 27 (2 1/2 X 11)	Material		KG	0,0530000	20,14	1,06
Insumo	SINAPI 0000621	TABUA *2,5 X 30 CM EM PINUS, MISTA OU EQUIVALENTE DA REGIAO - BRUTA	Material		M	1,1340000	15,95	18,08
Insumo	SINAPI 0000507	PREGO DE ACO POLIDO COM CABECA 17 X 24 (2 1/4 X 11)	Material		KG	0,0260000	16,63	0,43
Insumo	SINAPI 0000269	DESMOLDANTE PROTETOR PARA FORMAS DE MADEIRA, DE BASE OLEOSA EMULSIONADA EM	Material		L	0,0167000	6,71	0,11
			MO sem LS =>	36,34	LS =>	0,00	MO com LS =>	36,34
			Valor do BDI =>	19,44			Valor com BDI =>	97,36

2.2.3	Código	Banco	Descrição	Tipo	Und	Quant.	Valor Unit	Total
Composição	96555	SINAPI	CONCRETAGEM DE BLOCO DE COROAMENTO OU VIGA BALDRAME, FCK 30 MPA, COM USO DE JERICA - LANÇAMENTO, ADENSAMENTO E ACABAMENTO.	Fundações Rasas (Blocos, Sapatas, Vigas Baldrame)	m³	1,0000000	849,11	849,11
Composição Auxiliar	90587	SINAPI	VIBRADOR DE IMERSÃO, DIÂMETRO DE PONTEIRA 45MM, MOTOR ELÉTRICO TRIFÁSICO POTÊNCIA DE 2 CV - CHI DIURNO. AF_06/2015	Custos Horários Produtivo e Improdutivo dos	CHI	1,1010000	0,52	0,57
Composição Auxiliar	90586	SINAPI	VIBRADOR DE IMERSÃO, DIÂMETRO DE PONTEIRA 45MM, MOTOR ELÉTRICO TRIFÁSICO POTÊNCIA DE 2 CV - CHP DIURNO. AF_06/2015	Custos Horários Produtivo e Improdutivo dos	CHP	0,3400000	1,41	0,47
Composição Auxiliar	88316	SINAPI	SERVENTE COM ENCARGOS COMPLEMENTARES	Livro SINAPI: Cálculos e	H	2,8820000	24,37	70,23
Composição Auxiliar	94972	SINAPI	CONCRETO FCK = 30MPA, TRAÇO 1:2,1:2,5 (EM MASSA SECA DE CIMENTO/ AREIA MÉDIA/ BRITA 1) - PREPARO MECÂNICO COM BETONEIRA 600 L.	Produção de Concreto	m³	1,1600000	600,49	696,56
Composição Auxiliar	88309	SINAPI	PEDREIRO COM ENCARGOS COMPLEMENTARES	Livro SINAPI: Cálculos e	H	2,4250000	33,52	81,28
				MO sem LS => 187,11	LS =>	0,00	MO com LS =>	187,11
				Valor do BDI => 211,93			Valor com BDI =>	1.061,04

2.2.5	Código	Banco	Descrição	Tipo	Und	Quant.	Valor Unit	Total
Composição	104917	SINAPI	ARMAÇÃO DE SAPATA ISOLADA, VIGA BALDRAME E SAPATA CORRIDA UTILIZANDO AÇO CA-50 DE 6,3 MM - MONTAGEM. AF_01/2024	Fundações Rasas (Blocos, Sapatas, Vigas Baldrame)	KG	1,0000000	15,29	15,29
Composição Auxiliar	92801	SINAPI	CORTE E DOBRA DE AÇO CA-50, DIÂMETRO DE 6,3 MM. AF_06/2022	Armação para Estruturas de	KG	1,0000000	8,92	8,92
Composição Auxiliar	88238	SINAPI	AJUDANTE DE ARMADOR COM ENCARGOS COMPLEMENTARES	Livro SINAPI: Cálculos e	H	0,0500000	25,12	1,25
Composição Auxiliar	88245	SINAPI	ARMADOR COM ENCARGOS COMPLEMENTARES	Livro SINAPI: Cálculos e	H	0,1310000	33,29	4,36
Insumo	SINAPI 0004313	ARAME RECOZIDO 16 BWG, D = 1,65 MM (0,016 KG/M) OU 18 BWG, D = 1,25 MM (0,01 KG/M)	Material		KG	0,0250000	25,00	0,62
Insumo	SINAPI 0003901 7	ESPACADOR / DISTANCIADOR CIRCULAR COM ENTRADA LATERAL, EM PLASTICO, PARA VERGALHAO *4,2 A 12,5* MM, COBRIMENTO 20 MM	Material		UN	0,6440000	0,22	0,14
			MO sem LS =>	4,81	LS =>	0,00	MO com LS =>	4,81
			Valor do BDI =>	3,81			Valor com BDI =>	19,10

2.2.9	Código	Banco	Descrição	Tipo	Und	Quant.	Valor Unit	Total
Composição	98557	SINAPI	IMPERMEABILIZAÇÃO DE SUPERFÍCIE COM EMULSÃO ASFÁLTICA, 2 DEMÃOS. AF_09/2023	Impermeabilização, Proteção Mecânica	m²	1,0000000	49,00	49,00
Composição Auxiliar	88243	SINAPI	AJUDANTE ESPECIALIZADO COM ENCARGOS COMPLEMENTARES	Livro SINAPI: Cálculos e	H	0,0969000	25,88	2,50
Composição Auxiliar	88270	SINAPI	IMPERMEABILIZADOR COM ENCARGOS COMPLEMENTARES	Livro SINAPI: Cálculos e	H	0,4299000	35,03	15,05

ESTADO DA BAHIA

CÂMARA MUNICIPAL DE SOUTO SOARES

PROP:	CÂMARA MUNICIPAL DE SOUTO SOARES	BDI:	24,96%
OBRA / OBJETO:	AMPLIAÇÃO DA CÂMARA MUNICIPAL DE SOUTO SOARES	REF:	ORSE 09/25 SINAPI 09/25
		DATA:	12/2025
		LOCAL:	SOUTO SOARES /BA

CPU - COMPOSIÇÃO DE PREÇOS UNITÁRIOS

Insumo	SINAPI 0000062 6	MANTA LIQUIDA DE BASE ASFALTICA MODIFICADA COM A ADICAO DE ELASTOMEROS DILUIDOS EM SOLVENTE ORGANICO, APLICACAO A FRIO (MEMBRANA DE EMULSAO ASFALTICA PARA IMPERMEABILIZACAO ELASTIMERICA)	Material		KG	1,5000000	20,97	31,45
			MO sem LS =>	12,84	LS =>	0,00	MO com LS =>	12,84
			Valor do BDI =>	12,23			Valor com BDI =>	61,23

3.1.1	Código	Banco	Descrição	Tipo		Und	Quant.	Valor Unit	Total
Composição	92762	SINAPI	ARMAÇÃO DE PILAR OU VIGA DE ESTRUTURA CONVENCIONAL DE CONCRETO ARMADO UTILIZANDO AÇO CA-50 DE 10,0 MM - MONTAGEM. AF_06/2022	Armação para Estruturas de Concreto Armado		KG	1,0000000	10,15	10,15
Composição Auxiliar	88238	SINAPI	AJUDANTE DE ARMADOR COM ENCARGOS COMPLEMENTARES	Livro SINAPI: Cálculos e		H	0,0064000	25,12	0,16
Composição Auxiliar	92803	SINAPI	CORTE E DOBRA DE AÇO CA-50, DIÂMETRO DE 10,0 MM. AF_06/2022	Armação para Estruturas de		KG	1,0000000	7,96	7,96
Composição Auxiliar	88245	SINAPI	ARMADOR COM ENCARGOS COMPLEMENTARES	Livro SINAPI: Cálculos e		H	0,0392000	33,29	1,30
Insumo	SINAPI 0003901 7		ESPACADOR / DISTANCIADOR CIRCULAR COM ENTRADA LATERAL, EM PLASTICO, PARA VERGALHAO *4,2 A 12,5* MM, COBRIMENTO 20 MM	Material		UN	0,5430000	0,22	0,11
Insumo	SINAPI 0004313		ARAME RECOZIDO 16 BWG, D = 1,65 MM (0,016 KG/M) OU 18 BWG, D = 1,25 MM (0,01 KG/M)	Material		KG	0,0250000	25,00	0,62
				MO sem LS =>	1,28	LS =>	0,00	MO com LS =>	1,28
				Valor do BDI =>	2,53			Valor com BDI =>	12,68

3.1.2	Código	Banco	Descrição	Tipo		Und	Quant.	Valor Unit	Total
Composição	92763	SINAPI	ARMAÇÃO DE PILAR OU VIGA DE ESTRUTURA CONVENCIONAL DE CONCRETO ARMADO UTILIZANDO AÇO CA-50 DE 12,5 MM - MONTAGEM. AF_06/2022	Armação para Estruturas de Concreto Armado		KG	1,0000000	8,44	8,44
Composição Auxiliar	88238	SINAPI	AJUDANTE DE ARMADOR COM ENCARGOS COMPLEMENTARES	Livro SINAPI: Cálculos e		H	0,0042000	25,12	0,10
Composição Auxiliar	88245	SINAPI	ARMADOR COM ENCARGOS COMPLEMENTARES	Livro SINAPI: Cálculos e		H	0,0257000	33,29	0,85
Composição Auxiliar	92804	SINAPI	CORTE E DOBRA DE AÇO CA-50, DIÂMETRO DE 12,5 MM. AF_06/2022	Armação para Estruturas de		KG	1,0000000	6,79	6,79
Insumo	SINAPI 0003901 7		ESPACADOR / DISTANCIADOR CIRCULAR COM ENTRADA LATERAL, EM PLASTICO, PARA VERGALHAO *4,2 A 12,5* MM, COBRIMENTO 20 MM	Material		UN	0,3670000	0,22	0,08
Insumo	SINAPI 0004313		ARAME RECOZIDO 16 BWG, D = 1,65 MM (0,016 KG/M) OU 18 BWG, D = 1,25 MM (0,01 KG/M)	Material		KG	0,0250000	25,00	0,62
				MO sem LS =>	0,80	LS =>	0,00	MO com LS =>	0,80
				Valor do BDI =>	2,10			Valor com BDI =>	10,54

3.1.3	Código	Banco	Descrição	Tipo		Und	Quant.	Valor Unit	Total
Composição	92759	SINAPI	ARMAÇÃO DE PILAR OU VIGA DE ESTRUTURA CONVENCIONAL DE CONCRETO ARMADO UTILIZANDO AÇO CA-60 DE 5,0 MM - MONTAGEM. AF_06/2022	Armação para Estruturas de Concreto Armado		KG	1,0000000	13,99	13,99
Composição Auxiliar	88238	SINAPI	AJUDANTE DE ARMADOR COM ENCARGOS COMPLEMENTARES	Livro SINAPI: Cálculos e		H	0,0175000	25,12	0,43
Composição Auxiliar	88245	SINAPI	ARMADOR COM ENCARGOS COMPLEMENTARES	Livro SINAPI: Cálculos e		H	0,1069000	33,29	3,55
Composição Auxiliar	92800	SINAPI	CORTE E DOBRA DE AÇO CA-60, DIÂMETRO DE 5,0 MM. AF_06/2022	Armação para Estruturas de		KG	1,0000000	9,13	9,13
Insumo	SINAPI 0004313		ARAME RECOZIDO 16 BWG, D = 1,65 MM (0,016 KG/M) OU 18 BWG, D = 1,25 MM (0,01 KG/M)	Material		KG	0,0250000	25,00	0,62
Insumo	SINAPI 0003901 7		ESPACADOR / DISTANCIADOR CIRCULAR COM ENTRADA LATERAL, EM PLASTICO, PARA VERGALHAO *4,2 A 12,5* MM, COBRIMENTO 20 MM	Material		UN	1,1900000	0,22	0,26
				MO sem LS =>	4,43	LS =>	0,00	MO com LS =>	4,43
				Valor do BDI =>	3,49			Valor com BDI =>	17,48

ESTADO DA BAHIA
CÂMARA MUNICIPAL DE SOUTO SOARES
Rua Nova Jerusalém Nº 12, Centro - Souto Soares – Bahia – CEP 46990-000
CNPJ 07.176.398/0001-60 - Tel: (0xx75) 3339 – 2332
mail: camarasoutosoares@hotmail.com / licitacoescmss@gmail.com

ESTADO DA BAHIA

CÂMARA MUNICIPAL DE SOUTO SOARES

PROP.	CÂMARA MUNICIPAL DE SOUTO SOARES	BDI:	24,96%
OBRA / OBJETO:	AMPLIAÇÃO DA CÂMARA MUNICIPAL DE SOUTO SOARES	REF:	ORSE 09/25 SINAPI 09/25
		DATA:	12/2025
		LOCAL:	SOUTO SOARES /BA

CPU - COMPOSIÇÃO DE PREÇOS UNITÁRIOS

3.1.4	Código	Banco	Descrição	Tipo	Und	Quant.	Valor Unit	Total
Composição	92435	SINAPI	MONTAGEM E DESMONTAGEM DE FÔRMA DE PILARES RETANGULARES E ESTRUTURAS SIMILARES, PÉ-DIREITO SIMPLES, EM CHAPA DE MADEIRA COMPENSADA PLASTIFICADA, 12 UTILIZAÇÕES. AF_09/2020	Fôrmas para Estruturas de Concreto Armado	m²	1,0000000	59,68	59,68
Composição Auxiliar	92264	SINAPI	FABRICAÇÃO DE FÔRMA PARA PILARES E ESTRUTURAS SIMILARES, EM CHAPA DE MADEIRA COMPENSADA PLASTIFICADA, E = 18 MM. AF_09/2020	Fôrmas para Estruturas de Concreto Armado	m²	0,0940000	215,65	20,27
Composição Auxiliar	88239	SINAPI	AJUDANTE DE CARPINTEIRO COM ENCARGOS COMPLEMENTARES	Livro SINAPI: Cálculos e	H	0,1170000	24,95	2,91
Composição Auxiliar	88262	SINAPI	CARPINTEIRO DE FORMAS COM ENCARGOS COMPLEMENTARES	Livro SINAPI: Cálculos e	H	0,6380000	33,07	21,09
Insumo	0004027 5	SINAPI	LOCACAO DE VIGA SANDUICHE METALICA VAZADA PARA TRAVAMENTO DE PILARES, ALTURA DE "8" CM, LARGURA DE "6" CM E EXTENSAO DE 2 M	Equipamento	UNXMES	0,3930000	17,28	6,79
Insumo	0004030	SINAPI	PREGO DE ACO POLIDO COM CABECA DUPLA 17 X 27 (2 1/2 X 11)	Material	KG	0,0190000	20,14	0,38
Insumo	0004028 7	SINAPI	LOCACAO DE BARRA DE ANCORAGEM DE 0,80 A 1,20 M DE EXTENSAO, COM ROSCA DE 5/8", INCLUINDO PORCA E FLANGE	Equipamento	MES	0,7850000	6,36	4,99
Insumo	0004027 1	SINAPI	LOCACAO DE APRUMADOR METALICO DE PILAR, COM ALTURA E ANGULO REGULAVEIS, EXTENSAO DE "1,50" A "2,80" M	Equipamento	UNXMES	0,1960000	16,53	3,23
Insumo	0000269	SINAPI	DESMOLDANTE PROTETOR PARA FORMAS DE MADEIRA, DE BASE OLEOSA EMULSIONADA EM	Material	L	0,0040000	6,71	0,02
				MO sem LS => 21,46	LS =>	0,00	MO com LS =>	21,46
				Valor do BDI => 14,89			Valor com BDI =>	74,57

3.1.5	Código	Banco	Descrição	Tipo	Und	Quant.	Valor Unit	Total
Composição	103669	SINAPI	CONCRETAGEM DE PILARES, FCK = 25 MPA, COM USO DE BALDES - LANÇAMENTO, ADENSAMENTO E ACABAMENTO. AF_02/2022	Concretagem para Estruturas de Concreto Armado	m³	1,0000000	1.095,27	1.095,27
Composição Auxiliar	88262	SINAPI	CARPINTEIRO DE FORMAS COM ENCARGOS COMPLEMENTARES	Livro SINAPI: Cálculos e	H	2,4590000	33,07	81,31
Composição Auxiliar	90586	SINAPI	VIBRADOR DE IMERSÃO, DIÂMETRO DE PONTEIRA 45MM, MOTOR ELÉTRICO TRIFÁSICO POTÊNCIA DE 2 CV - CHP DIURNO. AF_06/2015	Custos Horários Produtivo e Improdutivo dos	CHP	1,0420000	1,41	1,46
Composição Auxiliar	88316	SINAPI	SERVENTE COM ENCARGOS COMPLEMENTARES	Livro SINAPI: Cálculos e	H	7,3770000	24,37	179,77
Composição Auxiliar	88309	SINAPI	PEDREIRO COM ENCARGOS COMPLEMENTARES	Livro SINAPI: Cálculos e	H	2,4590000	33,52	82,42
Composição Auxiliar	90587	SINAPI	VIBRADOR DE IMERSÃO, DIÂMETRO DE PONTEIRA 45MM, MOTOR ELÉTRICO TRIFÁSICO POTÊNCIA DE 2 CV - CHI DIURNO. AF_06/2015	Custos Horários Produtivo e Improdutivo dos	CHI	1,4170000	0,52	0,73
Insumo	0003840 8	SINAPI	CONCRETO USINADO BOMBEAVEL, CLASSE DE RESISTENCIA C25, COM BRITA 0 E 1, SLUMP = 190 +/- 20 MM, EXCLUI SERVICO DE BOMBEAMENTO (NBR	Material	m³	1,1030000	679,59	749,58
				MO sem LS => 234,42	LS =>	0,00	MO com LS =>	234,42
				Valor do BDI => 273,37			Valor com BDI =>	1.368,64

3.2.1	Código	Banco	Descrição	Tipo	Und	Quant.	Valor Unit	Total
Composição	92760	SINAPI	ARMAÇÃO DE PILAR OU VIGA DE ESTRUTURA CONVENCIONAL DE CONCRETO ARMADO UTILIZANDO AÇO CA-50 DE 6,3 MM - MONTAGEM. AF_06/2022	Armação para Estruturas de Concreto Armado	KG	1,0000000	12,69	12,69
Composição Auxiliar	88238	SINAPI	AJUDANTE DE ARMADOR COM ENCARGOS COMPLEMENTARES	Livro SINAPI: Cálculos e	H	0,0129000	25,12	0,32
Composição Auxiliar	88245	SINAPI	ARMADOR COM ENCARGOS COMPLEMENTARES	Livro SINAPI: Cálculos e	H	0,0790000	33,29	2,62
Composição Auxiliar	92801	SINAPI	CORTE E DOBRA DE AÇO CA-50, DIÂMETRO DE 6,3 MM. AF_06/2022	Armação para Estruturas de	KG	1,0000000	8,92	8,92

ESTADO DA BAHIA
CÂMARA MUNICIPAL DE SOUTO SOARES
Rua Nova Jerusalém Nº 12, Centro - Souto Soares – Bahia – CEP 46990-000
CNPJ 07.176.398/0001-60 - Tel: (0xx75) 3339 – 2332
mail: camarasoutosoares@hotmail.com / licitacoescmss@gmail.com

ESTADO DA BAHIA

CÂMARA MUNICIPAL DE SOUTO SOARES

PROP:	CÂMARA MUNICIPAL DE SOUTO SOARES	BDI:	24,96%
OBRA / OBJETO:	AMPLIAÇÃO DA CÂMARA MUNICIPAL DE SOUTO SOARES	REF:	ORSE 09/25 SINAPI 09/25
		DATA:	12/2025
		LOCAL:	SOUTO SOARES /BA

CPU - COMPOSIÇÃO DE PREÇOS UNITÁRIOS

Insumo	SINAPI 0003901 7	ESPACADOR / DISTANCIADOR CIRCULAR COM ENTRADA LATERAL, EM PLASTICO, PARA VERGALHAO *4,2 A 12,5* MM, COBRIMENTO 20 MM	Material		UN	0,9700000	0,22	0,21
Insumo	SINAPI 0004313	ARAME RECOZIDO 16 BWG, D = 1,65 MM (0,016 KG/M) OU 18 BWG, D = 1,25 MM (0,01 KG/M)	Material		KG	0,0250000	25,00	0,62
			MO sem LS =>	2,95	LS =>	0,00	MO com LS =>	2,95
			Valor do BDI =>	3,16			Valor com BDI =>	15,85

3.2.2	Código	Banco	Descrição	Tipo	Und	Quant.	Valor Unit	Total
Composição	92761	SINAPI	ARMAÇÃO DE PILAR OU VIGA DE ESTRUTURA CONVENCIONAL DE CONCRETO ARMADO UTILIZANDO AÇO CA-50 DE 8,0 MM - MONTAGEM.	Armação para Estruturas de Concreto Armado	KG	1,0000000	11,57	11,57
Composição Auxiliar	88245	SINAPI	ARMADOR COM ENCARGOS COMPLEMENTARES	Livro SINAPI: Cálculos e	H	0,0561000	33,29	1,86
Composição Auxiliar	88238	SINAPI	AJUDANTE DE ARMADOR COM ENCARGOS COMPLEMENTARES	Livro SINAPI: Cálculos e	H	0,0092000	25,12	0,23
Composição Auxiliar	92802	SINAPI	CORTE E DOBRA DE AÇO CA-50, DIÂMETRO DE 8,0 MM, AF_06/2022	Armação para Estruturas de	KG	1,0000000	8,70	8,70
Insumo	0003901 7	SINAPI	ESPACADOR / DISTANCIADOR CIRCULAR COM ENTRADA LATERAL, EM PLASTICO, PARA VERGALHAO *4,2 A 12,5* MM, COBRIMENTO 20 MM	Material	UN	0,7430000	0,22	0,16
Insumo	0004313	SINAPI	ARAME RECOZIDO 16 BWG, D = 1,65 MM (0,016 KG/M) OU 18 BWG, D = 1,25 MM (0,01 KG/M)	Material	KG	0,0250000	25,00	0,62
				MO sem LS => 1,93	LS =>	0,00	MO com LS =>	1,93
				Valor do BDI => 2,88			Valor com BDI =>	14,45

3.2.6	Código	Banco	Descrição	Tipo	Und	Quant.	Valor Unit	Total
Composição	92448	SINAPI	MONTAGEM E DESMONTAGEM DE FÔRMA DE VIGA, ESCORAMENTO COM PONTALETE DE MADEIRA, PÉ-DIREITO SIMPLES, EM MADEIRA SERRADA, 4 UTILIZAÇÕES. AF_09/2020	Fôrmas para Estruturas de Concreto Armado	m²	1,0000000	180,50	180,50
Composição Auxiliar	88239	SINAPI	AJUDANTE DE CARPINTEIRO COM ENCARGOS COMPLEMENTARES	Livro SINAPI: Cálculos e	H	0,3090000	24,95	7,70
Composição Auxiliar	92270	SINAPI	FABRICAÇÃO DE FÔRMA PARA VIGAS, COM MADEIRA SERRADA, E = 25 MM. AF_09/2020	Fôrmas para Estruturas de	m²	0,4190000	180,54	75,64
Composição Auxiliar	88262	SINAPI	CARPINTEIRO DE FORMAS COM ENCARGOS COMPLEMENTARES	Livro SINAPI: Cálculos e	H	1,6860000	33,07	55,75
Composição Auxiliar	92273	SINAPI	FABRICAÇÃO DE ESCORAS DO TIPO PONTALETE, EM MADEIRA, PARA PÉ-DIREITO SIMPLES.	Fôrmas para Estruturas de	M	1,8790000	18,00	33,82
Insumo	0000619 3	SINAPI	TÁBUA NÃO APARELHADA *2,5 X 20* CM, EM MACARANDUBA/MASSARANDUBA, ANGELIM OU EQUIVALENTE DA REGIÃO - BRUTA	Material	M	0,3280000	18,81	6,16
Insumo	0004030	SINAPI	PREGO DE AÇO POLIDO COM CABEÇA DUPLA 17 X 27 (2 1/2 X 11)	Material	KG	0,0660000	20,14	1,32
Insumo	0000269	SINAPI	DESMOLDANTE PROTETOR PARA FORMAS DE MADEIRA, DE BASE OLEOSA EMULSIONADA EM	Material	L	0,0170000	6,71	0,11
				MO sem LS => 66,20	LS =>	0,00	MO com LS =>	66,20
				Valor do BDI => 45,05			Valor com BDI =>	225,55

3.2.7	Código	Banco	Descrição	Tipo	Und	Quant.	Valor Unit	Total
Composição	103682	SINAPI	CONCRETAGEM DE VIGAS E LAJES, FCK=25 MPA, PARA QUALQUER TIPO DE LAJE COM BALDES EM EDIFICAÇÃO TÉRREA - LANÇAMENTO, ADENSAMENTO E ACABAMENTO. AF_02/2022	Concretagem para Estruturas de Concreto Armado	m³	1,0000000	1.114,93	1.114,93
Composição Auxiliar	90587	SINAPI	VIBRADOR DE IMERSÃO, DIÂMETRO DE PONTEIRA 45MM, MOTOR ELÉTRICO TRIFÁSICO POTÊNCIA DE 2 CV - CHI DIURNO. AF_06/2015	Custos Horários Produtivo e Improdutivo dos	CHI	0,2490000	0,52	0,12
Composição Auxiliar	88309	SINAPI	PEDREIRO COM ENCARGOS COMPLEMENTARES	Livro SINAPI: Cálculos e	H	3,5710000	33,52	119,69
Composição Auxiliar	88262	SINAPI	CARPINTEIRO DE FORMAS COM ENCARGOS COMPLEMENTARES	Livro SINAPI: Cálculos e	H	1,1900000	33,07	39,35

ESTADO DA BAHIA
CÂMARA MUNICIPAL DE SOUTO SOARES
Rua Nova Jerusalém Nº 12, Centro - Souto Soares – Bahia – CEP 46990-000
CNPJ 07.176.398/0001-60 - Tel: (0xx75) 3339 – 2332
mail: camarasoutosoares@hotmail.com / licitacoescmss@gmail.com

ESTADO DA BAHIA

CÂMARA MUNICIPAL DE SOUTO SOARES

PROP:	CÂMARA MUNICIPAL DE SOUTO SOARES	BDI:	24,96%
OBRA / OBJETO:	AMPLIAÇÃO DA CÂMARA MUNICIPAL DE SOUTO SOARES	REF:	ORSE 09/25 SINAPI 09/25
		DATA:	12/2025
		LOCAL:	SOUTO SOARES /BA

CPU - COMPOSIÇÃO DE PREÇOS UNITÁRIOS

Composição Auxiliar	90586	SINAPI	VIBRADOR DE IMERSÃO, DIÂMETRO DE PONTEIRA 45MM, MOTOR ELÉTRICO TRIFÁSICO POTÊNCIA DE 2 CV - CHP DIURNO. AF_06/2015	Custos Horários Produtivo e Improdutivo dos	CHP	0,9420000	1,41	1,32
Composição Auxiliar	88316	SINAPI	SERVENTE COM ENCARGOS COMPLEMENTARES	Livro SINAPI: Cálculos e	H	8,4070000	24,37	204,87
Insumo	0003840 8	SINAPI	CONCRETO USINADO BOMBEAVEL, CLASSE DE RESISTENCIA C25, COM BRITA 0 E 1, SLUMP = 190 +/- 20 MM, EXCLUI SERVICO DE BOMBEAMENTO (NBR	Material	m³	1,1030000	679,59	749,58
				MO sem LS => 246,82	LS =>	0,00	MO com LS =>	246,82
				Valor do BDI => 278,28			Valor com BDI =>	1.393,21

5.1.1	Código	Banco	Descrição	Tipo	Und	Quant.	Valor Unit	Total
Composição	7393	ORSE	Laje pré-fabricada treliçada para piso ou cobertura, intereixo 38cm, h=12cm, el. enchimento em EPS h=8cm, inclusive escoramento em madeira e capeamento 4cm.	Estruturas Pre-Moldadas de Concreto	m²	1,0000000	161,57	161,57

Item	Código	Banco	Descrição	Tipo	Und	Quant.	Valor Unit	Total
Insumo	0000611	ORSE	Servente de obras (horista)	Mão de Obra	h	1,8800000	14,58	27,41
Insumo	0000137	ORSE	Cimento portland composto cp ii-32	Material	kg	15,0000000	0,78	11,70
Insumo	0001056	ORSE	Tabua "2,5 x 23" cm em pinus, mista ou equivalente da regiao - bruta	Material	m	0,5600000	12,61	7,06
Composição	10549	ORSE	Encargos Complementares - Servente	Provisórios	h	1,8800000	3,86	7,25
Insumo	1569	ORSE	Madeira mista serrada (barrote) 6 x 6cm - 0,0036 m3/m (angelim, louro)	Material	m	1,7100000	6,69	11,43
Insumo	1286	ORSE	Laje pré-fabricada treliçada para piso ou cobertura, h=12cm, el. enchimento em bloco EPS, h=8cm	Material	m²	1,0000000	46,74	46,74
Insumo	0000507	ORSE	Prego de aco polido com cabeca 18 x 30 (2 3/4 x 10)	Material	kg	0,0300000	16,63	0,49
Insumo	0000471	ORSE	Pedra britada n. 2 (19 a 38 mm) posto pedreira/fornecedor, sem frete	Material	m³	0,0330000	138,48	4,56
Composição	10550	ORSE	Encargos Complementares - Pedreiro	Provisórios	h	0,4400000	3,73	1,64
Composição	140	ORSE	Aço CA - 50 Ø 6,3 a 12,5mm, inclusive corte, dobragem, montagem e colocacao de ferragens nas formas, para superestruturas e fundações - R1	Armaduras Convencionais	kg	1,8900000	12,70	24,00
Insumo	0000475	ORSE	Pedreiro (horista)	Mão de Obra	h	0,4400000	20,44	8,99
Insumo	6995	ORSE	Madeira mista serrada (sarrafo) 2,2 x 5,5cm - 0,00121 m³/m	Material	m	0,9700000	3,62	3,51
Insumo	0000036	ORSE	Areia grossa - posto jazida/fornecedor (retirado na jazida, sem transporte)	Material	m³	0,0490000	101,30	4,96
Insumo	0000472	ORSE	Pedra britada n. 1 (9,5 a 19 mm) posto pedreira/fornecedor, sem frete	Material	m³	0,0110000	137,75	1,51

Detalhamento de Cálculo ORSE

Item	Código	Banco	Descrição	Tipo	Und	Quant.	Valor Unit	Total
Insumo	0000611	ORSE	Servente de obras (horista)	Mão de Obra	h	2,0312000	14,58	29,61
Insumo	0000137	ORSE	Cimento portland composto cp ii-32	Material	kg	15,0000000	0,78	11,70
Insumo	0001056	ORSE	Tabua "2,5 x 23" cm em pinus, mista ou equivalente da regiao - bruta	Material	m	0,5600000	12,61	7,06
Insumo	10517	ORSE	Exames admissionais/demissionais (checkup)	Serviços	cj	0,0010490	300,00	0,31
Insumo	0001289	ORSE	Bota de seguranca com biqueira de aco e colarinho acolchoado	Material	par	0,0020979	73,93	0,15
Insumo	4729	ORSE	Marreta 1 kg com cabo	Material	un	0,0002031	37,80	0,00
Insumo	4728	ORSE	Talhadeira chata 10"	Material	un	0,0006094	18,58	0,01

ESTADO DA BAHIA
CÂMARA MUNICIPAL DE SOUTO SOARES
Rua Nova Jerusalém Nº 12, Centro - Souto Soares – Bahia – CEP 46990-000
CNPJ 07.176.398/0001-60 - Tel: (0xx75) 3339 – 2332
mail: camarasoutosoares@hotmail.com / licitacoescmss@gmail.com

ESTADO DA BAHIA

CÂMARA MUNICIPAL DE SOUTO SOARES

PROP:	CÂMARA MUNICIPAL DE SOUTO SOARES	BDI:	24,96%
OBRA / OBJETO:	AMPLIAÇÃO DA CÂMARA MUNICIPAL DE SOUTO SOARES	REF:	ORSE 09/25 SINAPI 09/25
		DATA:	12/2025
		LOCAL:	SOUTO SOARES /BA

CPU - COMPOSIÇÃO DE PREÇOS UNITÁRIOS

Insumo	1651	ORSE	Óculos branco proteção	Material	pr	0,0020979	6,00	0,01
Insumo	10492	ORSE	Cesta Básica	Material	un	0,0118008	205,00	2,41
Insumo	158	ORSE	Almoço (Participação do empregador)	Material	un	0,2669603	14,00	3,73
Insumo	0001289	ORSE	Capacete de seguranca aba frontal com suspensao de polietileno, sem jugular (classe b)	Material	un	0,0015734	13,50	0,02
Insumo	10788	ORSE	Pá quadrada	Material	un	0,0004062	36,90	0,01
Insumo	0000271	ORSE	Carrinho de mao, em aco, com capacidade de *45 a 65* l / *100* kg, pneu com camara	Material	un	0,0004062	185,23	0,07
Insumo	2378	ORSE	Vale transporte	Material	un	0,2298004	4,50	1,03
Insumo	10599	ORSE	Protetor solar fps 30 com 120ml	Material	un	0,0047203	18,00	0,08
Insumo	10761	ORSE	Refeição - café da manhã (café com leite e dois pães com manteiga)	Serviços	un	0,2669603	5,00	1,33
Insumo	10596	ORSE	Protetor auricular	Material	un	0,0118008	4,81	0,05
Insumo	941	ORSE	Fardamento com mangas curta	Material	un	0,0039336	193,04	0,75
Insumo	0001289	ORSE	Luva raspa de couro, cano curto (punho *7* cm)	Material	par	0,0060315	10,87	0,06
Insumo	10362	ORSE	Seguro de vida e acidente em grupo	Serviços	un	0,0118008	12,54	0,14
Insumo	0001289	ORSE	Capa para chuva em pvc com forro de poliester, com capuz (amarela ou azul)	Material	un	0,0005245	20,11	0,01
Insumo	1569	ORSE	Madeira mista serrada (barrote) 6 x 6cm - 0,0036 m3/m (angelim, louro)	Material	m	1,7100000	6,69	11,43
Insumo	1286	ORSE	Laje pré-fabricada treliçada para piso ou cobertura, h=12cm, el. enchimento em bloco EPS, h=8cm	Material	m²	1,0000000	46,74	46,74
Insumo	0000507	ORSE	Prego de aco polido com cabeca 18 x 30 (2 3/4 x 10)	Material	kg	0,0300000	16,63	0,49
Insumo	0000471	ORSE	Pedra britada n. 2 (19 a 38 mm) posto pedreira/fornecedor, sem frete	Material	m³	0,0330000	138,48	4,56
Insumo	11264	ORSE	Marreta de 1/2 kg com cabo	Material	un	0,0000880	13,52	0,00
Insumo	10790	ORSE	Prumo de face	Material	un	0,0000440	25,95	0,00
Insumo	11247	ORSE	Serra mármore	Material	un	0,0000440	319,90	0,01
Insumo	10789	ORSE	Nível de bolha de madeira	Material	un	0,0000880	15,40	0,00
Insumo	4722	ORSE	Colher de pedreiro	Material	un	0,0001760	18,80	0,00
Insumo	11243	ORSE	Martelo sem unha	Material	un	0,0000440	28,00	0,00
Insumo	11265	ORSE	Martelo de borracha com cabo	Material	un	0,0001760	18,75	0,00
Insumo	11246	ORSE	Escala métrica de bambú	Material	Un	0,0003080	10,22	0,00
Insumo	4174	ORSE	Desempenadeira de aço lisa, cabo madeira, ref:143, Atlas ou similar	Material	un	0,0002200	12,90	0,00
Insumo	11245	ORSE	Desempoladeira de madeira 12x22	Material	un	0,0003080	11,60	0,00
Insumo	10282	ORSE	Regua de alumínio c/ 2,00m (para pedreiro)	Material	un	0,0000880	44,00	0,00
Insumo	0004313	ORSE	Arame recozido 16 bwg, d = 1,65 mm (0,016 kg/m) ou 18 bwg, d = 1,25 mm (0,01 kg/m)	Material	kg	0,0378000	30,99	1,17
Insumo	0000037	ORSE	Armador (horista)	Mão de Obra	h	0,1512000	20,44	3,09
Insumo	0003931 5/SINAP	ORSE	Espacador / distanciador tipo garra dupla, em plastico, cobrimento *20* mm, para ferragens de lajes e fundo de vigas	Material	un	0,7560000	0,36	0,27
Insumo	10586	ORSE	Torquesa	Material	un	0,0000302	39,00	0,00

ESTADO DA BAHIA
CÂMARA MUNICIPAL DE SOUTO SOARES
Rua Nova Jerusalém Nº 12, Centro - Souto Soares – Bahia – CEP 46990-000
CNPJ 07.176.398/0001-60 - Tel: (0xx75) 3339 – 2332
mail: camarasoutosoares@hotmail.com / licitacoescmss@gmail.com

ESTADO DA BAHIA

CÂMARA MUNICIPAL DE SOUTO SOARES

PROP:	CÂMARA MUNICIPAL DE SOUTO SOARES	BDI:	24,96%
OBRA / OBJETO:	AMPLIAÇÃO DA CÂMARA MUNICIPAL DE SOUTO SOARES	REF:	ORSE 09/25 SINAPI 09/25
		DATA:	12/2025
		LOCAL:	SOUTO SOARES /BA

CPU - COMPOSIÇÃO DE PREÇOS UNITÁRIOS

Insumo	10585	ORSE	Arco de serra	Material	un	0,0000302	19,95	0,00
Insumo	0003901 7/SINAP	ORSE	Espacador / distanciador circular com entrada lateral, em plastico, para vergalhao *4,2 a 12,5* mm, cobrimento 20 mm	Material	un	0,7560000	0,22	0,16
Insumo	81	ORSE	Aço ca-50 6,3 a 12,5 mm	Material	kg	1,8900000	8,54	16,14
Insumo	0000475	ORSE	Pedreiro (horista)	Mão de Obra	h	0,4400000	20,44	8,99
Insumo	6995	ORSE	Madeira mista serrada (sarrafo) 2,2 x 5,5cm - 0,00121 m³/m	Material	m	0,9700000	3,62	3,51
Insumo	0000036	ORSE	Areia grossa - posto jazida/fornecedor (retirado na jazida, sem transporte)	Material	m³	0,0490000	101,30	4,96
Insumo	0000472	ORSE	Pedra britada n. 1 (9,5 a 19 mm) posto pedreira/fornecedor, sem frete	Material	m³	0,0110000	137,75	1,51
				MO sem LS => 41,69	LS =>	0,00	MO com LS =>	41,69
				Valor do BDI => 40,32			Valor com BDI =>	201,89

5.1.2	Código	Banco	Descrição	Tipo	Und	Quant.	Valor Unit	Total
Composição	92768	SINAPI	ARMAÇÃO DE LAJE DE ESTRUTURA CONVENCIONAL DE CONCRETO ARMADO UTILIZANDO AÇO CA-60 DE 5,0 MM - MONTAGEM.	Armação para Estruturas de Concreto Armado	KG	1,0000000	13,33	13,33
Composição Auxiliar	88238	SINAPI	AJUDANTE DE ARMADOR COM ENCARGOS COMPLEMENTARES	Livro SINAPI: Cálculos e	H	0,0136000	25,12	0,34
Composição Auxiliar	92800	SINAPI	CORTE E DOBRA DE AÇO CA-60, DIÂMETRO DE 5,0 MM. AF_06/2022	Armação para Estruturas de	KG	1,0000000	9,13	9,13
Composição Auxiliar	88245	SINAPI	ARMADOR COM ENCARGOS COMPLEMENTARES	Livro SINAPI: Cálculos e	H	0,0836000	33,29	2,78
Insumo	0004313	SINAPI	ARAME RECOZIDO 16 BWG, D = 1,65 MM (0,016 KG/M) OU 18 BWG, D = 1,25 MM (0,01 KG/M)	Material	KG	0,0250000	25,00	0,62
Insumo	0003901 7	SINAPI	ESPACADOR / DISTANCIADOR CIRCULAR COM ENTRADA LATERAL, EM PLASTICO, PARA VERGALHAO *4,2 A 12,5* MM, COBRIMENTO 20 MM	Material	UN	2,1180000	0,22	0,46
				MO sem LS => 3,80	LS =>	0,00	MO com LS =>	3,80
				Valor do BDI => 3,32			Valor com BDI =>	16,65

5.2.1	Código	Banco	Descrição	Tipo	Und	Quant.	Valor Unit	Total
Composição	92538	SINAPI	MONTAGEM E DESMONTAGEM DE FÔRMA DE LAJE MACIÇA, PÉ-DIREITO SIMPLES, EM CHAPA DE MADEIRA COMPENSADA PLASTIFICADA, 18	Fôrmas para Estruturas de Concreto Armado	m²	1,0000000	33,45	33,45
Composição Auxiliar	88262	SINAPI	CARPINTEIRO DE FORMAS COM ENCARGOS COMPLEMENTARES	Livro SINAPI: Cálculos e	H	0,3660000	33,07	12,10
Composição Auxiliar	88239	SINAPI	AJUDANTE DE CARPINTEIRO COM ENCARGOS COMPLEMENTARES	Livro SINAPI: Cálculos e	H	0,0670000	24,95	1,67
Composição Auxiliar	92268	SINAPI	FABRICAÇÃO DE FÔRMA PARA LAJES, EM CHAPA DE MADEIRA COMPENSADA PLASTIFICADA, E = 18	Fôrmas para Estruturas de	m²	0,0870000	80,51	7,00
Insumo	0001074 9	SINAPI	LOCACAO DE ESCORA METALICA TELESCOPICA, COM ALTURA REGULAVEL DE *1,80* A *3,20* M, COM CAPACIDADE DE CARGA DE NO MINIMO 1000 KGF (10 KN), INCLUSO TRIPE E FORCADO	Equipamento	UNXMES	0,3970000	19,17	7,61
Insumo	0004027	SINAPI	VIGA DE ESCORAMENTO H20, DE MADEIRA, PESO DE 5,00 A 5,20 KG/M, COM EXTREMIDADES	Material	M	0,0380000	133,03	5,05
Insumo	0000269	SINAPI	DESMOLDANTE PROTETOR PARA FORMAS DE MADEIRA, DE BASE OLEOSA EMULSIONADA EM	Material	L	0,0040000	6,71	0,02
				MO sem LS => 10,07	LS =>	0,00	MO com LS =>	10,07
				Valor do BDI => 8,34			Valor com BDI =>	41,79

5.2.3	Código	Banco	Descrição	Tipo	Und	Quant.	Valor Unit	Total
Composição	92769	SINAPI	ARMAÇÃO DE LAJE DE ESTRUTURA CONVENCIONAL DE CONCRETO ARMADO UTILIZANDO AÇO CA-50 DE 6,3 MM - MONTAGEM.	Armação para Estruturas de Concreto Armado	KG	1,0000000	12,05	12,05

ESTADO DA BAHIA
SECRETARIA MUNICIPAL DE SAÚDE
Centro – Bahia CEP – 46990-000
CNPJ 13.922.554/0001-98 Telefax: (0xx75) 33392150 / 2128

Lista de Presença

6ª Reunião Ordinária da Comissão Intergestora Regional – CIR
Data: 29.07.2025
Local: Câmara Municipal de Souto Soares

Número de Ordem	Nome Completo	E-mail	Cidade	Assinatura
1.				
2.				
ESTADO DA BAHIA
SECRETARIA MUNICIPAL DE SAÚDE
Centro – Bahia CEP – 46990-000
CNPJ 13.922.554/0001-98 Telefax: (0xx75) 33392150 / 2128

18.				
19.				
ESTADO DA BAHIA
CÂMARA MUNICIPAL DE SOUTO SOARES
Rua Nova Jerusalém Nº 12, Centro - Souto Soares – Bahia – CEP 46990-000
CNPJ 07.176.398/0001-60 - Tel: (0xx75) 3339 – 2332
mail: camarasoutosoares@hotmail.com / licitacoescmss@gmail.com

ESTADO DA BAHIA

CÂMARA MUNICIPAL DE SOUTO SOARES

PROP:	CÂMARA MUNICIPAL DE SOUTO SOARES	BDI:	24,96%
OBRA / OBJETO:	AMPLIAÇÃO DA CÂMARA MUNICIPAL DE SOUTO SOARES	REF:	ORSE 09/25 SINAPI 09/25
		DATA:	12/2025
		LOCAL:	SOUTO SOARES /BA

PO - PLANILHA ORÇAMENTÁRIA

			AMPLIAÇÃO DA CÂMARA MUNICIPAL DE SOUTO SOARES -	**R$ 486.298,15**

Item	Código	Banco	Descrição	Und	Quant.	Valor Unit	Valor Unit com BDI	Total	Peso (%)
1			**SERVIÇOS PRÉLIMINARES**		**1**		**R$ 16.791,64**	**R$ 16.791,64**	**3,61 %**
1.1	51	ORSE	Placa de obra em chapa aço galvanizado, instalada - Rev 02_01/2022	m²	6	R$ 379,17	R$ 473,81	R$ 2.842,86	0,61 %
1.2	99059	SINAPI	LOCAÇÃO CONVENCIONAL DE OBRA, UTILIZANDO GABARITO DE TÁBUAS CORRIDAS PONTALETADAS A CADA 2,00M - 2 UTILIZAÇÕES. AF_03/2024	M	85,43	R$ 70,29	R$ 87,83	R$ 7.503,31	1,61 %
1.3			**DEMOLIÇÃO**		**1**		**R$ 6.445,47**	**R$ 6.445,47**	**1,39 %**
1.3.1	97644	SINAPI	REMOÇÃO DE PORTAS, DE FORMA MANUAL, SEM REAPROVEITAMENTO. AF_09/2023	m²	4,62	R$ 11,13	R$ 13,90	R$ 64,21	0,01 %
1.3.2	97645	SINAPI	REMOÇÃO DE JANELAS, DE FORMA MANUAL, SEM REAPROVEITAMENTO. AF_09/2023	m²	1,84	R$ 28,74	R$ 35,91	R$ 66,07	0,01 %
1.3.3	97622	SINAPI	DEMOLIÇÃO DE ALVENARIA DE BLOCO FURADO, DE FORMA MANUAL, SEM REAPROVEITAMENTO. AF_09/2023	m³	31,9	R$ 65,36	R$ 81,67	R$ 2.605,27	0,56 %
1.3.4	104790	SINAPI	DEMOLIÇÃO DE PISO DE CONCRETO SIMPLES, DE FORMA MECANIZADA COM MARTELETE, SEM REAPROVEITAMENTO. AF_09/2023	m²	20,18	R$ 134,49	R$ 168,05	R$ 3.391,24	0,73 %
1.3.5	97629	SINAPI	DEMOLIÇÃO DE LAJES, EM CONCRETO ARMADO, DE FORMA MECANIZADA COM MARTELETE, SEM REAPROVEITAMENTO. AF_09/2023	m³	2,06	R$ 123,80	R$ 154,70	R$ 318,68	0,07 %
2			**INFRAESTRUTURA**		**1**		**R$ 24.015,57**	**R$ 24.015,57**	**5,16 %**
2.1			**SAPATA**		**1**		**R$ 11.718,48**	**R$ 11.718,48**	**2,52 %**
2.1.1	95241	SINAPI	LASTRO DE CONCRETO MAGRO, APLICADO EM PISOS, LAJES SOBRE SOLO OU RADIERS, ESPESSURA DE 5 CM. AF_01/2024	m²	6,73	R$ 43,47	R$ 54,32	R$ 365,57	0,08 %
2.1.2	96523	SINAPI	ESCAVAÇÃO MANUAL PARA BLOCO DE COROAMENTO OU SAPATA (INCLUINDO ESCAVAÇÃO PARA COLOCAÇÃO DE FÔRMAS). AF_01/2024	m³	12,114	R$ 108,56	R$ 135,65	R$ 1.643,26	0,35 %
2.1.3	93382	SINAPI	REATERRO MANUAL DE VALAS, COM COMPACTADOR DE SOLOS DE PERCUSSÃO. AF_08/2023	m³	9,854	R$ 30,57	R$ 38,20	R$ 376,42	0,08 %
2.1.4	96535	SINAPI	FABRICAÇÃO, MONTAGEM E DESMONTAGEM DE FÔRMA PARA SAPATA, EM MADEIRA SERRADA, E=25 MM, 4 UTILIZAÇÕES. AF_01/2024	m²	17,73	R$ 154,02	R$ 192,46	R$ 3.412,31	0,73 %
2.1.5	96556	SINAPI	CONCRETAGEM DE SAPATA, FCK 30 MPA, COM USO DE JERICA - LANÇAMENTO, ADENSAMENTO E ACABAMENTO. AF_01/2024	m³	2,26	R$ 1.027,64	R$ 1.284,13	R$ 2.902,13	0,62 %
2.1.6	104916	SINAPI	ARMAÇÃO DE SAPATA ISOLADA, VIGA BALDRAME E SAPATA CORRIDA UTILIZANDO AÇO CA-60 DE 5 MM - MONTAGEM. AF_01/2024	KG	22,8	R$ 17,05	R$ 21,30	R$ 485,64	0,10 %
2.1.7	104918	SINAPI	ARMAÇÃO DE SAPATA ISOLADA, VIGA BALDRAME E SAPATA CORRIDA UTILIZANDO AÇO CA-50 DE 8 MM - MONTAGEM. AF_01/2024	KG	60,8	R$ 13,79	R$ 17,23	R$ 1.047,58	0,23 %
2.1.8	104919	SINAPI	ARMAÇÃO DE SAPATA ISOLADA, VIGA BALDRAME E SAPATA CORRIDA UTILIZANDO AÇO CA-50 DE 10 MM - MONTAGEM. AF_01/2024	KG	81	R$ 12,12	R$ 15,14	R$ 1.226,34	0,26 %
2.1.9	104920	SINAPI	ARMAÇÃO DE BLOCO, SAPATA ISOLADA, VIGA BALDRAME E SAPATA CORRIDA UTILIZANDO AÇO CA-50 DE 12,5 MM - MONTAGEM. AF_01/2024	KG	20,3	R$ 10,22	R$ 12,77	R$ 259,23	0,06 %
2.2			**VIGA BALDRAME**		**1**		**R$ 12.297,09**	**R$ 12.297,09**	**2,64 %**
2.2.1	95241	SINAPI	LASTRO DE CONCRETO MAGRO, APLICADO EM PISOS, LAJES SOBRE SOLO OU RADIERS, ESPESSURA DE 5 CM. AF_01/2024	m²	6,3336	R$ 43,47	R$ 54,32	R$ 344,04	0,07 %

ESTADO DA BAHIA
CÂMARA MUNICIPAL DE SOUTO SOARES
Rua Nova Jerusalém Nº 12, Centro - Souto Soares – Bahia – CEP 46990-000
CNPJ 07.176.398/0001-60 - Tel: (0xx75) 3339 – 2332
mail: camarasoutosoares@hotmail.com / licitacoescmss@gmail.com

ESTADO DA BAHIA

CÂMARA MUNICIPAL DE SOUTO SOARES

PROP:	CÂMARA MUNICIPAL DE SOUTO SOARES	BDI:	24,96%
OBRA / OBJETO:	AMPLIAÇÃO DA CÂMARA MUNICIPAL DE SOUTO SOARES	REF:	ORSE 09/25 SINAPI 09/25
		DATA:	12/2025
		LOCAL:	SOUTO SOARES /BA

PO - PLANILHA ORÇAMENTÁRIA

2.2.2	96536	SINAPI	FABRICAÇÃO, MONTAGEM E DESMONTAGEM DE FÔRMA PARA VIGA BALDRAME, EM MADEIRA SERRADA, E=25 MM, 4 UTILIZAÇÕES. AF_01/2024	m²	39,26	R$	77,92	R$	97,36	R$	3.822,35	0,82 %
2.2.3	96555	SINAPI	CONCRETAGEM DE BLOCO DE COROAMENTO OU VIGA BALDRAME, FCK 30 MPA, COM USO DE JERICA - LANÇAMENTO, ADENSAMENTO E ACABAMENTO. AF_01/2024	m³	2,32	R$	849,11	R$	1.061,04	R$	2.461,61	0,53 %
2.2.4	104916	SINAPI	ARMAÇÃO DE SAPATA ISOLADA, VIGA BALDRAME E SAPATA CORRIDA UTILIZANDO AÇO CA-60 DE 5 MM - MONTAGEM. AF_01/2024	KG	37,4	R$	17,05	R$	21,30	R$	796,62	0,17 %
2.2.5	104917	SINAPI	ARMAÇÃO DE SAPATA ISOLADA, VIGA BALDRAME E SAPATA CORRIDA UTILIZANDO AÇO CA-50 DE 6,3 MM - MONTAGEM. AF_01/2024	KG	2	R$	15,29	R$	19,10	R$	38,20	0,01 %
2.2.6	104918	SINAPI	ARMAÇÃO DE SAPATA ISOLADA, VIGA BALDRAME E SAPATA CORRIDA UTILIZANDO AÇO CA-50 DE 8 MM - MONTAGEM. AF_01/2024	KG	44,1	R$	13,79	R$	17,23	R$	759,84	0,16 %
2.2.7	104919	SINAPI	ARMAÇÃO DE SAPATA ISOLADA, VIGA BALDRAME E SAPATA CORRIDA UTILIZANDO AÇO CA-50 DE 10 MM - MONTAGEM. AF_01/2024	KG	29,2	R$	12,12	R$	15,14	R$	442,08	0,10 %
2.2.8	104920	SINAPI	ARMAÇÃO DE BLOCO, SAPATA ISOLADA, VIGA BALDRAME E SAPATA CORRIDA UTILIZANDO AÇO CA-50 DE 12,5 MM - MONTAGEM. AF_01/2024	KG	96,2	R$	10,22	R$	12,77	R$	1.228,47	0,26 %
2.2.9	98557	SINAPI	IMPERMEABILIZAÇÃO DE SUPERFÍCIE COM EMULSÃO ASFÁLTICA, 2 DEMÃOS. AF_09/2023	m²	39,26	R$	49,00	R$	61,23	R$	2.403,88	0,52 %
3			**SUPERESTRUTURA**		**1**			**R$**	**25.068,30**	**R$**	**25.068,30**	**5,39 %**
3.1			**PILARES**		**1**			**R$**	**10.685,51**	**R$**	**10.685,51**	**2,30 %**
3.1.1	92762	SINAPI	ARMAÇÃO DE PILAR OU VIGA DE ESTRUTURA CONVENCIONAL DE CONCRETO ARMADO UTILIZANDO AÇO CA-50 DE 10,0 MM - MONTAGEM. AF_06/2022	KG	172,9	R$	10,15	R$	12,68	R$	2.192,37	0,47 %
3.1.2	92763	SINAPI	ARMAÇÃO DE PILAR OU VIGA DE ESTRUTURA CONVENCIONAL DE CONCRETO ARMADO UTILIZANDO AÇO CA-50 DE 12,5 MM - MONTAGEM. AF_06/2022	KG	37,9	R$	8,44	R$	10,54	R$	399,46	0,09 %
3.1.3	92759	SINAPI	ARMAÇÃO DE PILAR OU VIGA DE ESTRUTURA CONVENCIONAL DE CONCRETO ARMADO UTILIZANDO AÇO CA-60 DE 5,0 MM - MONTAGEM. AF_06/2022	KG	72,3	R$	13,99	R$	17,48	R$	1.263,80	0,27 %
3.1.4	92435	SINAPI	MONTAGEM E DESMONTAGEM DE FÔRMA DE PILARES RETANGULARES E ESTRUTURAS SIMILARES, PÉ-DIREITO SIMPLES, EM CHAPA DE MADEIRA COMPENSADA PLASTIFICADA, 12 UTILIZAÇÕES. AF_09/2020	m²	46,44	R$	59,68	R$	74,57	R$	3.463,03	0,74 %
3.1.5	103669	SINAPI	CONCRETAGEM DE PILARES, FCK = 25 MPA, COM USO DE BALDES - LANÇAMENTO, ADENSAMENTO E ACABAMENTO. AF_02/2022	m³	2,46	R$	1.095,27	R$	1.368,64	R$	3.366,85	0,72 %
3.2			**VIGAS SUPERIORES**		**1**			**R$**	**14.382,79**	**R$**	**14.382,79**	**3,09 %**
3.2.1	92760	SINAPI	ARMAÇÃO DE PILAR OU VIGA DE ESTRUTURA CONVENCIONAL DE CONCRETO ARMADO UTILIZANDO AÇO CA-50 DE 6,3 MM - MONTAGEM. AF_06/2022	KG	36	R$	12,69	R$	15,85	R$	570,60	0,12 %
3.2.2	92761	SINAPI	ARMAÇÃO DE PILAR OU VIGA DE ESTRUTURA CONVENCIONAL DE CONCRETO ARMADO UTILIZANDO AÇO CA-50 DE 8,0 MM - MONTAGEM. AF_06/2022	KG	27,1	R$	11,57	R$	14,45	R$	391,59	0,08 %
3.2.3	92762	SINAPI	ARMAÇÃO DE PILAR OU VIGA DE ESTRUTURA CONVENCIONAL DE CONCRETO ARMADO UTILIZANDO AÇO CA-50 DE 10,0 MM - MONTAGEM. AF_06/2022	KG	128	R$	10,15	R$	12,68	R$	1.623,04	0,35 %
3.2.4	92763	SINAPI	ARMAÇÃO DE PILAR OU VIGA DE ESTRUTURA CONVENCIONAL DE CONCRETO ARMADO UTILIZANDO AÇO CA-50 DE 12,5 MM - MONTAGEM. AF_06/2022	KG	49,1	R$	8,44	R$	10,54	R$	517,51	0,11 %
3.2.5	92759	SINAPI	ARMAÇÃO DE PILAR OU VIGA DE ESTRUTURA CONVENCIONAL DE CONCRETO ARMADO UTILIZANDO AÇO CA-60 DE 5,0 MM - MONTAGEM. AF_06/2022	KG	53,8	R$	13,99	R$	17,48	R$	940,42	0,20 %

ESTADO DA BAHIA
CÂMARA MUNICIPAL DE SOUTO SOARES
Rua Nova Jerusalém Nº 12, Centro - Souto Soares – Bahia – CEP 46990-000
CNPJ 07.176.398/0001-60 - Tel: (0xx75) 3339 – 2332
mail: camarasoutosoares@hotmail.com / licitacoescmss@gmail.com

ESTADO DA BAHIA

CÂMARA MUNICIPAL DE SOUTO SOARES

PROP:	CÂMARA MUNICIPAL DE SOUTO SOARES	BDI:	24,96%
OBRA / OBJETO:	AMPLIAÇÃO DA CÂMARA MUNICIPAL DE SOUTO SOARES	REF:	ORSE 09/25 SINAPI 09/25
		DATA:	12/2025
		LOCAL:	SOUTO SOARES /BA

PO - PLANILHA ORÇAMENTÁRIA

3.2.6	92448	SINAPI	MONTAGEM E DESMONTAGEM DE FÔRMA DE VIGA, ESCORAMENTO COM PONTALETE DE MADEIRA, PÉ-DIREITO SIMPLES, EM MADEIRA SERRADA, 4 UTILIZAÇÕES. AF_09/2020	m²	28,67	R$	180,50	R$	225,55	R$	6.466,51	1,39 %
3.2.7	103682	SINAPI	CONCRETAGEM DE VIGAS E LAJES, FCK=25 MPA, PARA QUALQUER TIPO DE LAJE COM BALDES EM EDIFICAÇÃO TÉRREA - LANÇAMENTO, ADENSAMENTO E ACABAMENTO. AF_02/2022	m³	2,78	R$	1.114,93	R$	1.393,21	R$	3.873,12	0,83 %
4			**SUPERESTRUTURA (COBERTURA)**		**1**			**R$**	**41.845,22**	**R$**	**41.845,22**	**8,99 %**
4.1			**PILARES**		**1**			**R$**	**10.435,05**	**R$**	**10.435,05**	**2,24 %**
4.1.1	92762	SINAPI	ARMAÇÃO DE PILAR OU VIGA DE ESTRUTURA CONVENCIONAL DE CONCRETO ARMADO UTILIZANDO AÇO CA-50 DE 10,0 MM - MONTAGEM. AF_06/2022	KG	172,6	R$	10,15	R$	12,68	R$	2.188,56	0,47 %
4.1.2	92759	SINAPI	ARMAÇÃO DE PILAR OU VIGA DE ESTRUTURA CONVENCIONAL DE CONCRETO ARMADO UTILIZANDO AÇO CA-60 DE 5,0 MM - MONTAGEM. AF_06/2022	KG	71,7	R$	13,99	R$	17,48	R$	1.253,31	0,27 %
4.1.3	92435	SINAPI	MONTAGEM E DESMONTAGEM DE FÔRMA DE PILARES RETANGULARES E ESTRUTURAS SIMILARES, PÉ-DIREITO SIMPLES, EM CHAPA DE MADEIRA COMPENSADA PLASTIFICADA, 12 UTILIZAÇÕES. AF_09/2020	m²	46,63	R$	59,68	R$	74,57	R$	3.626,33	0,78 %
4.1.4	103669	SINAPI	CONCRETAGEM DE PILARES, FCK = 25 MPA, COM USO DE BALDES - LANÇAMENTO, ADENSAMENTO E ACABAMENTO. AF_02/2022	m³	2,46	R$	1.095,27	R$	1.368,64	R$	3.366,85	0,72 %
4.2			**VIGAS**		**1**			**R$**	**31.410,17**	**R$**	**31.410,17**	**6,75 %**
4.2.1	92763	SINAPI	ARMAÇÃO DE PILAR OU VIGA DE ESTRUTURA CONVENCIONAL DE CONCRETO ARMADO UTILIZANDO AÇO CA-50 DE 12,5 MM - MONTAGEM. AF_06/2022	KG	25,3	R$	8,44	R$	10,54	R$	266,66	0,06 %
4.2.2	92762	SINAPI	ARMAÇÃO DE PILAR OU VIGA DE ESTRUTURA CONVENCIONAL DE CONCRETO ARMADO UTILIZANDO AÇO CA-50 DE 10,0 MM - MONTAGEM. AF_06/2022	KG	28,5	R$	10,15	R$	12,68	R$	361,38	0,08 %
4.2.3	92761	SINAPI	ARMAÇÃO DE PILAR OU VIGA DE ESTRUTURA CONVENCIONAL DE CONCRETO ARMADO UTILIZANDO AÇO CA-50 DE 8,0 MM - MONTAGEM. AF_06/2022	KG	200,2	R$	11,57	R$	14,45	R$	2.892,89	0,62 %
4.2.4	92760	SINAPI	ARMAÇÃO DE PILAR OU VIGA DE ESTRUTURA CONVENCIONAL DE CONCRETO ARMADO UTILIZANDO AÇO CA-50 DE 6,3 MM - MONTAGEM. AF_06/2022	KG	6,2	R$	12,69	R$	15,85	R$	98,27	0,02 %
4.2.5	92759	SINAPI	ARMAÇÃO DE PILAR OU VIGA DE ESTRUTURA CONVENCIONAL DE CONCRETO ARMADO UTILIZANDO AÇO CA-60 DE 5,0 MM - MONTAGEM. AF_06/2022	KG	97,3	R$	13,99	R$	17,48	R$	1.700,80	0,37 %
4.2.6	92448	SINAPI	MONTAGEM E DESMONTAGEM DE FÔRMA DE VIGA, ESCORAMENTO COM PONTALETE DE MADEIRA, PÉ-DIREITO SIMPLES, EM MADEIRA SERRADA, 4 UTILIZAÇÕES. AF_09/2020	m²	84,48	R$	180,50	R$	225,55	R$	19.054,46	4,10 %
4.2.7	103682	SINAPI	CONCRETAGEM DE VIGAS E LAJES, FCK=25 MPA, PARA QUALQUER TIPO DE LAJE COM BALDES EM EDIFICAÇÃO TÉRREA - LANÇAMENTO, ADENSAMENTO E ACABAMENTO. AF_02/2022	m³	5,05	R$	1.114,93	R$	1.393,21	R$	7.035,71	1,51 %
5			**LAJES**		**1**			**R$**	**29.793,99**	**R$**	**29.793,99**	**6,40 %**
5.1			**LAJE TRELIÇADA**		**1**			**R$**	**2.703,86**	**R$**	**2.703,86**	**0,58 %**
5.1.1	7393	ORSE	Laje pré-fabricada treliçada para piso ou cobertura, intereixo 38cm, h=12cm, el. enchimento em EPS h=8cm, inclusive escoramento em madeira e capeamento 4cm.	m²	13,2691	R$	161,57	R$	201,89	R$	2.678,89	0,58 %
5.1.2	92768	SINAPI	ARMAÇÃO DE LAJE DE ESTRUTURA CONVENCIONAL DE CONCRETO ARMADO UTILIZANDO AÇO CA-60 DE 5,0 MM - MONTAGEM. AF_06/2022	KG	1,5	R$	13,33	R$	16,65	R$	24,97	0,01 %
5.2			**LAJE MACIÇA**		**1**			**R$**	**27.090,13**	**R$**	**27.090,13**	**5,82 %**

ESTADO DA BAHIA
CÂMARA MUNICIPAL DE SOUTO SOARES
Rua Nova Jerusalém Nº 12, Centro - Souto Soares – Bahia – CEP 46990-000
CNPJ 07.176.398/0001-60 - Tel: (0xx75) 3339 – 2332
mail: camarasoutosoares@hotmail.com / licitacoescmss@gmail.com

ESTADO DA BAHIA

CÂMARA MUNICIPAL DE SOUTO SOARES

PROP:	CÂMARA MUNICIPAL DE SOUTO SOARES	BDI:	24,96%
OBRA / OBJETO:	AMPLIAÇÃO DA CÂMARA MUNICIPAL DE SOUTO SOARES	REF:	ORSE 09/25 SINAPI 09/25
		DATA:	12/2025
		LOCAL:	SOUTO SOARES /BA

PO - PLANILHA ORÇAMENTÁRIA

5.2.1	92538	SINAPI	MONTAGEM E DESMONTAGEM DE FÔRMA DE LAJE MACIÇA, PÉ-DIREITO SIMPLES, EM CHAPA DE MADEIRA COMPENSADA PLASTIFICADA, 18 UTILIZAÇÕES. AF_09/2020	m²	77,54	R$	33,45	R$	41,79	R$	3.240,39	0,70 %
5.2.2	92768	SINAPI	ARMAÇÃO DE LAJE DE ESTRUTURA CONVENCIONAL DE CONCRETO ARMADO UTILIZANDO AÇO CA-60 DE 5,0 MM - MONTAGEM. AF_06/2022	KG	86,6	R$	13,33	R$	16,65	R$	1.441,89	0,31 %
5.2.3	92769	SINAPI	ARMAÇÃO DE LAJE DE ESTRUTURA CONVENCIONAL DE CONCRETO ARMADO UTILIZANDO AÇO CA-50 DE 6,3 MM - MONTAGEM. AF_06/2022	KG	254,6	R$	12,05	R$	15,05	R$	3.831,73	0,82 %
5.2.4	92770	SINAPI	ARMAÇÃO DE LAJE DE ESTRUTURA CONVENCIONAL DE CONCRETO ARMADO UTILIZANDO AÇO CA-50 DE 8,0 MM - MONTAGEM. AF_06/2022	KG	7,7	R$	10,98	R$	13,72	R$	105,64	0,02 %
5.2.5	92771	SINAPI	ARMAÇÃO DE LAJE DE ESTRUTURA CONVENCIONAL DE CONCRETO ARMADO UTILIZANDO AÇO CA-50 DE 10,0 MM - MONTAGEM. AF_06/2022	KG	684,1	R$	9,61	R$	12,00	R$	8.209,20	1,76 %
5.2.6	103675	SINAPI	CONCRETAGEM DE VIGAS E LAJES, FCK=25 MPA, PARA LAJES MACIÇAS OU NERVURADAS COM USO DE BOMBA - LANÇAMENTO, ADENSAMENTO E ACABAMENTO. AF_02/2022_PS	m³	10,86	R$	756,14	R$	944,87	R$	10.261,28	2,21 %
6			**SISTEMA DE VEDAÇÃO**		**1**			**R$**	**166.739,08**	**R$**	**166.739,08**	**23,37 %**
6.1			**ALVENARIA**		**1**			**R$**	**41.519,77**	**R$**	**41.519,77**	**8,92 %**
6.1.1	103328	SINAPI	ALVENARIA DE VEDAÇÃO DE BLOCOS CERÂMICOS FURADOS NA HORIZONTAL DE 9X19X19 CM (ESPESSURA 9 CM) E ARGAMASSA DE ASSENTAMENTO COM PREPARO EM BETONEIRA. AF_12/2021	m²	310,8	R$	106,91	R$	133,59	R$	41.519,77	8,92 %
6.2			**REVESTIMENTO**		**1**			**R$**	**65.257,51**	**R$**	**65.257,51**	**14,02 %**
6.2.1	87905	SINAPI	CHAPISCO APLICADO EM ALVENARIA (COM PRESENÇA DE VÃOS) E ESTRUTURAS DE CONCRETO DE FACHADA, COM COLHER DE PEDREIRO. ARGAMASSA TRAÇO 1:3 COM PREPARO EM BETONEIRA 400L. AF_10/2022	m²	621,33	R$	9,66	R$	12,07	R$	7.499,45	1,61 %
6.2.2	87797	SINAPI	EMBOÇO OU MASSA ÚNICA EM ARGAMASSA TRAÇO 1:2:8, PREPARO MECÂNICO COM BETONEIRA 400 L, APLICADA MANUALMENTE EM PANOS CEGOS DE FACHADA (SEM PRESENÇA DE VÃOS), ESPESSURA DE 35 MM. AF_08/2022	m²	621,33	R$	68,54	R$	85,64	R$	53.210,70	11,44 %
6.2.3	87273	SINAPI	REVESTIMENTO CERÂMICO PARA PAREDES INTERNAS COM PLACAS TIPO ESMALTADA DE DIMENSÕES 33X45 CM APLICADAS NA ALTURA INTEIRA DAS PAREDES. AF_02/2023_PE	m²	57,25	R$	63,57	R$	79,43	R$	4.547,36	0,98 %
6.3			**VERGAS E CONTRA-VERGAS**		**1**			**R$**	**1.961,80**	**R$**	**1.961,80**	**0,42 %**
6.3.1	105029	SINAPI	CONTRAVERGA MOLDADA IN LOCO EM CONCRETO, ESPESSURA DE "15" CM. AF_03/2024	M	8,7	R$	52,87	R$	66,06	R$	574,72	0,12 %
6.3.2	105023	SINAPI	VERGA MOLDADA IN LOCO EM CONCRETO, ESPESSURA DE "15" CM. AF_03/2024	M	15,8	R$	70,26	R$	87,79	R$	1.387,08	0,30 %
7			**SISTEMA DE PISO**		**1**			**R$**	**43.527,98**	**R$**	**43.527,98**	**9,35 %**
7.1	94342	SINAPI	ATERRO MANUAL DE VALAS COM AREIA PARA ATERRO. AF_08/2023	m³	10,383	R$	127,70	R$	159,57	R$	1.656,81	0,36 %
7.2	95241	SINAPI	LASTRO DE CONCRETO MAGRO, APLICADO EM PISOS, LAJES SOBRE SOLO OU RADIERS, ESPESSURA DE 5 CM. AF_01/2024	m²	158,52	R$	43,47	R$	54,32	R$	8.610,80	1,85 %
7.3	87630	SINAPI	CONTRAPISO EM ARGAMASSA TRAÇO 1:4 (CIMENTO E AREIA), PREPARO MECÂNICO COM BETONEIRA 400 L, APLICADO EM ÁREAS SECAS SOBRE LAJE, ADERIDO, ACABAMENTO NÃO REFORÇADO, ESPESSURA 3CM. AF_07/2021	m²	232,48	R$	48,75	R$	60,91	R$	14.160,35	3,04 %
7.4	87257	SINAPI	REVESTIMENTO CERÂMICO PARA PISO COM PLACAS TIPO ESMALTADA DE DIMENSÕES 60X60 CM APLICADA EM AMBIENTES DE ÁREA MAIOR QUE 10 M2. AF_02/2023_PE	m²	232,48	R$	55,62	R$	69,50	R$	16.157,36	3,47 %
7.5	CPU 01	Próprio	PISO DE GRAMA SINTÉTICA - FORNECIMENTO E INSTALAÇÃO	un	16,39	R$	143,68	R$	179,54	R$	2.942,66	0,63 %

ESTADO DA BAHIA
CÂMARA MUNICIPAL DE SOUTO SOARES
Rua Nova Jerusalém Nº 12, Centro - Souto Soares – Bahia – CEP 46990-000
CNPJ 07.176.398/0001-60 - Tel: (0xx75) 3339 – 2332
mail: camarasoutosoares@hotmail.com / licitacoescmss@gmail.com

ESTADO DA BAHIA

CÂMARA MUNICIPAL DE SOUTO SOARES

PROP:	CÂMARA MUNICIPAL DE SOUTO SOARES	BDI:	24,96%
OBRA / OBJETO:	AMPLIAÇÃO DA CÂMARA MUNICIPAL DE SOUTO SOARES	REF:	ORSE 09/25 SINAPI 09/25
		DATA:	12/2025
		LOCAL:	SOUTO SOARES /BA

PO - PLANILHA ORÇAMENTÁRIA

8			**ESQUADRIAS**		**1**			**R$**	**33.682,32**	**R$**	**33.682,32**	**7,24 %**
8.1	91313	SINAPI	KIT DE PORTA DE MADEIRA PARA PINTURA, SEMI-OCA (LEVE OU MÉDIA), PADRÃO POPULAR, 70X210CM, ESPESSURA DE 3,5CM, ITENS INCLUSOS: DOBRADIÇAS, MONTAGEM E INSTALAÇÃO DO BATENTE, FECHADURA COM EXECUÇÃO DO FURO - FORNECIMENTO E INSTALAÇÃO. AF_12/2019	UN	8	R$	931,66	R$	1.164,20	R$	9.313,60	2,00 %
8.2	100701	SINAPI	PORTA DE FERRO, DE ABRIR, TIPO GRADE COM CHAPA, COM GUARNIÇÕES. AF_12/2019	m²	2,2	R$	457,46	R$	571,64	R$	1.257,60	0,27 %
8.3	102180	SINAPI	INSTALAÇÃO DE VIDRO TEMPERADO, E = 8 MM, ENCAIXADO EM PERFIL U. AF_01/2021_PS	m²	12,96	R$	489,99	R$	612,29	R$	7.935,27	1,71 %
8.4	102183	SINAPI	PORTA PIVOTANTE DE VIDRO TEMPERADO, 2 FOLHAS DE 90X210 CM, ESPESSURA DE 10MM, INCLUSIVE ACESSÓRIOS. AF_01/2021	UN	2	R$	2.436,86	R$	3.045,10	R$	6.090,20	1,31 %
8.5	14051	ORSE	Porta de correr em vidro temperado incolor 10mm, inclusive fechadura, puxador, trilhos e roldanas	m²	4,2	R$	948,90	R$	1.185,74	R$	4.980,10	1,07 %
8.6	99837	SINAPI	GUARDA-CORPO DE AÇO GALVANIZADO DE 1,10M, MONTANTES TUBULARES DE 1.1/4" ESPAÇADOS DE 1,20M, TRAVESSA SUPERIOR DE 1.1/2", GRADIL FORMADO POR TUBOS HORIZONTAIS DE 1" E VERTICAIS DE 3/4", FIXADO COM CHUMBADOR MECÂNICO. AF_04/2019_PS	M	2,6	R$	679,61	R$	849,24	R$	2.208,02	0,47 %
8.7	102181	SINAPI	INSTALAÇÃO DE VIDRO TEMPERADO, E = 10 MM, ENCAIXADO EM PERFIL U. AF_01/2021_PS	m²	2,6	R$	584,05	R$	729,82	R$	1.897,53	0,41 %
9			**COBERTURA**		**1**			**R$**	**40.643,65**	**R$**	**40.643,65**	**8,73 %**
9.1	92580	SINAPI	TRAMA DE AÇO COMPOSTA POR TERÇAS PARA TELHADOS DE ATÉ 2 ÁGUAS PARA TELHA ONDULADA DE FIBROCIMENTO, METÁLICA, PLÁSTICA OU TERMOACÚSTICA, INCLUSO TRANSPORTE VERTICAL. AF_07/2019	m²	257,83	R$	47,59	R$	59,46	R$	15.330,57	3,29 %
9.2	94213	SINAPI	TELHAMENTO COM TELHA DE AÇO/ALUMÍNIO E = 0,5 MM, COM ATÉ 2 ÁGUAS, INCLUSO IÇAMENTO. AF_07/2019	m²	257,83	R$	62,74	R$	78,39	R$	20.211,29	4,34 %
9.3	96113	SINAPI	FORRO EM PLACAS DE GESSO, PARA AMBIENTES COMERCIAIS. AF_08/2023_PS	m²	78,78	R$	51,83	R$	64,76	R$	5.101,79	1,10 %
10			**PINTURA**		**1**			**R$**	**34.301,16**	**R$**	**34.301,16**	**7,37 %**
10.1	88484	SINAPI	FUNDO SELADOR ACRÍLICO, APLICAÇÃO MANUAL EM TETO, UMA DEMÃO. AF_04/2023	m²	160,78	R$	5,83	R$	7,28	R$	1.170,47	0,25 %
10.2	88485	SINAPI	FUNDO SELADOR ACRÍLICO, APLICAÇÃO MANUAL EM PAREDE, UMA DEMÃO. AF_04/2023	m²	564,92	R$	4,70	R$	5,87	R$	3.316,08	0,71 %
10.3	88488	SINAPI	PINTURA LÁTEX ACRÍLICA PREMIUM, APLICAÇÃO MANUAL EM TETO, DUAS DEMÃOS. AF_04/2023	m²	160,78	R$	17,18	R$	21,46	R$	3.450,33	0,74 %
10.4	88489	SINAPI	PINTURA LÁTEX ACRÍLICA PREMIUM, APLICAÇÃO MANUAL EM PAREDES, DUAS DEMÃOS. AF_04/2023	m²	583,42	R$	14,41	R$	18,00	R$	10.501,56	2,26 %
10.5	88494	SINAPI	EMASSAMENTO COM MASSA LÁTEX, APLICAÇÃO EM TETO, UMA DEMÃO, LIXAMENTO MANUAL. AF_04/2023	m²	160,78	R$	23,99	R$	29,97	R$	4.818,57	1,04 %
10.6	96135	SINAPI	APLICAÇÃO MANUAL DE MASSA ACRÍLICA EM PAREDES EXTERNAS DE CASAS, DUAS DEMÃOS. AF_03/2024	m²	18,5	R$	32,09	R$	40,09	R$	741,66	0,16 %
10.7	88495	SINAPI	EMASSAMENTO COM MASSA LÁTEX, APLICAÇÃO EM PAREDE, UMA DEMÃO, LIXAMENTO MANUAL. AF_04/2023	m²	583,42	R$	12,76	R$	15,94	R$	9.299,71	2,00 %
10.8	100757	SINAPI	PINTURA COM TINTA ALQUÍDICA DE ACABAMENTO (ESMALTE SINTÉTICO ACETINADO) PULVERIZADA SOBRE SUPERFÍCIES METÁLICAS (EXCETO PERFIL) EXECUTADO EM OBRA (02 DEMÃOS). AF_01/2020_PE	m²	4,4	R$	57,01	R$	71,23	R$	313,41	0,07 %
10.9	102213	SINAPI	PINTURA VERNIZ (INCOLOR) ALQUÍDICO EM MADEIRA, USO INTERNO E EXTERNO. 2 DEMÃOS. AF_01/2021	m²	23,52	R$	23,46	R$	29,31	R$	689,37	0,15 %
11			**ACESSÓRIOS, LOUÇAS E METAIS**		**1**			**R$**	**10.273,37**	**R$**	**10.273,37**	**2,21 %**
11.1	1988	ORSE	Peitoril granito cinza polido, c/ largura = 17 cm, esp = 2 cm	m	7,2	R$	130,46	R$	163,02	R$	1.173,74	0,25 %

ESTADO DA BAHIA
CÂMARA MUNICIPAL DE SOUTO SOARES
Rua Nova Jerusalém Nº 12, Centro - Souto Soares – Bahia – CEP 46990-000
CNPJ 07.176.398/0001-60 - Tel: (0xx75) 3339 – 2332
mail: camarasoutosoares@hotmail.com / licitacoescmss@gmail.com

ESTADO DA BAHIA

CÂMARA MUNICIPAL DE SOUTO SOARES

PROP:	CÂMARA MUNICIPAL DE SOUTO SOARES	BDI:	24,96%
OBRA / OBJETO:	AMPLIAÇÃO DA CÂMARA MUNICIPAL DE SOUTO SOARES	REF:	ORSE 09/25 SINAPI 09/25
		DATA:	12/2025
		LOCAL:	SOUTO SOARES /BA

PO - PLANILHA ORÇAMENTÁRIA

11.2	13541	ORSE	Lavatório / cuba de sobrepor quadrada sem mesa em louça branca, "30 x 30"cm, com sifão, engate e válvula cromados, exclusive torneira	un	2	R$	1.142,43	R$	1.427,58	R$	2.855,16	0,61 %
11.3	CPU 02	Próprio	SOLEIRA GRANITO CINZA ANDORINHA ESP = 2CM	un	1,83	R$	264,08	R$	329,99	R$	603,88	0,13 %
11.4	11150	ORSE	Bancada em granito verde ubatuba, e = 2cm	m²	1,08	R$	813,57	R$	1.016,63	R$	1.097,96	0,24 %
11.5	86915	SINAPI	TORNEIRA CROMADA DE MESA, 1/2" OU 3/4", PARA LAVATÓRIO, PADRÃO MÉDIO - FORNECIMENTO E INSTALAÇÃO. AF_01/2020	UN	2	R$	155,70	R$	194,56	R$	389,12	0,08 %
11.6	86932	SINAPI	VASO SANITÁRIO SIFONADO COM CAIXA ACOPLADA LOUÇA BRANCA - PADRÃO MÉDIO, INCLUSO ENGATE FLEXÍVEL EM METAL CROMADO, 1/2 X 40CM - FORNECIMENTO E INSTALAÇÃO. AF_01/2020	UN	2	R$	578,43	R$	722,80	R$	1.445,60	0,31 %
11.7	95547	SINAPI	SABONETEIRA PLASTICA TIPO DISPENSER PARA SABONETE LIQUIDO COM RESERVATORIO 800 A 1500 ML, INCLUSO FIXAÇÃO. AF_01/2020	UN	2	R$	63,29	R$	79,08	R$	158,16	0,03 %
11.8	12511	ORSE	Dispenser, em plástico, para papel higiênico em rolo	un	2	R$	74,61	R$	93,23	R$	186,46	0,04 %
11.9	12208	ORSE	Porta papel toalha para papel interfolha 2 ou 3 dobras, injetado com a frenteem plástico ABS branco, com visor frontal para controle de substituição do papel interfolha e fundo em Plástico ABS cinza.	un	2	R$	129,09	R$	161,31	R$	322,62	0,07 %
11.10	1889	ORSE	Espelho plano 4mm	m²	2,16	R$	500,23	R$	625,08	R$	1.350,17	0,29 %
11.11	11148	ORSE	Exaustor para banheiro, bivolt, ref.: C 80 A, da Ventokit ou similar - fornecimento e instalação	un	2	R$	276,29	R$	345,25	R$	690,50	0,15 %
12			**ELÉTRICA**		**1**			**R$**	**27.564,38**	**R$**	**27.564,38**	**5,92 %**
12.1	91940	SINAPI	CAIXA RETANGULAR 4" X 2" MÉDIA (1,30 M DO PISO), PVC, INSTALADA EM PAREDE - FORNECIMENTO E INSTALAÇÃO. AF_03/2023	UN	66	R$	20,06	R$	25,06	R$	1.653,96	0,36 %
12.2	91937	SINAPI	CAIXA OCTOGONAL 3" X 3", PVC, INSTALADA EM LAJE - FORNECIMENTO E INSTALAÇÃO. AF_03/2023	UN	24	R$	16,92	R$	21,14	R$	507,36	0,11 %
12.3	92872	SINAPI	CAIXA RETANGULAR 4" X 4" BAIXA (0,30 M DO PISO), METÁLICA, INSTALADA EM PAREDE - FORNECIMENTO E INSTALAÇÃO. AF_03/2023	UN	1	R$	14,06	R$	17,56	R$	17,56	0,00 %
12.4	11751	ORSE	Fornecimento e instalação de caixa de passagem em alumínio (15 x 15 x 10 cm)	un	3	R$	90,57	R$	113,17	R$	339,51	0,07 %
12.5	91925	SINAPI	CABO DE COBRE FLEXÍVEL ISOLADO, 1,5 MM², ANTI-CHAMA 0,6/1,0 KV, PARA CIRCUITOS TERMINAIS - FORNECIMENTO E INSTALAÇÃO. AF_03/2023	M	341,8	R$	3,91	R$	4,88	R$	1.667,98	0,36 %
12.6	91927	SINAPI	CABO DE COBRE FLEXÍVEL ISOLADO, 2,5 MM², ANTI-CHAMA 0,6/1,0 KV, PARA CIRCUITOS TERMINAIS - FORNECIMENTO E INSTALAÇÃO. AF_03/2023	M	574,3	R$	5,26	R$	6,57	R$	3.773,15	0,81 %
12.7	91933	SINAPI	CABO DE COBRE FLEXÍVEL ISOLADO, 10 MM², ANTI-CHAMA 0,6/1,0 KV, PARA CIRCUITOS TERMINAIS - FORNECIMENTO E INSTALAÇÃO. AF_03/2023	M	177,4	R$	17,43	R$	21,78	R$	3.863,77	0,83 %
12.8	91953	SINAPI	INTERRUPTOR SIMPLES (1 MÓDULO), 10A/250V, INCLUINDO SUPORTE E PLACA - FORNECIMENTO E INSTALAÇÃO. AF_03/2023	UN	6	R$	29,42	R$	36,76	R$	220,56	0,05 %
12.9	91959	SINAPI	INTERRUPTOR SIMPLES (2 MÓDULOS), 10A/250V, INCLUINDO SUPORTE E PLACA - FORNECIMENTO E INSTALAÇÃO. AF_03/2023	UN	2	R$	44,42	R$	55,50	R$	111,00	0,02 %
12.10	91967	SINAPI	INTERRUPTOR SIMPLES (3 MÓDULOS), 10A/250V, INCLUINDO SUPORTE E PLACA - FORNECIMENTO E INSTALAÇÃO. AF_03/2023	UN	1	R$	59,42	R$	74,25	R$	74,25	0,02 %
12.11	92023	SINAPI	INTERRUPTOR SIMPLES (1 MÓDULO) COM 1 TOMADA DE EMBUTIR 2P+T 10 A, INCLUINDO SUPORTE E PLACA - FORNECIMENTO E INSTALAÇÃO. AF_03/2023	UN	2	R$	50,09	R$	62,59	R$	125,18	0,03 %

ESTADO DA BAHIA
CÂMARA MUNICIPAL DE SOUTO SOARES
Rua Nova Jerusalém Nº 12, Centro - Souto Soares – Bahia – CEP 46990-000
CNPJ 07.176.398/0001-60 - Tel: (0xx75) 3339 – 2332
mail: camarasoutosoares@hotmail.com / licitacoescmss@gmail.com

ESTADO DA BAHIA

CÂMARA MUNICIPAL DE SOUTO SOARES

PROP:	CÂMARA MUNICIPAL DE SOUTO SOARES	BDI:	24,96%
OBRA / OBJETO:	AMPLIAÇÃO DA CÂMARA MUNICIPAL DE SOUTO SOARES	REF:	ORSE 09/25 SINAPI 09/25
		DATA:	12/2025
		LOCAL:	SOUTO SOARES /BA

PO - PLANILHA ORÇAMENTÁRIA

12.12	92008	SINAPI	TOMADA BAIXA DE EMBUTIR (2 MÓDULOS), 2P+T 10 A, INCLUINDO SUPORTE E PLACA - FORNECIMENTO E INSTALAÇÃO. AF_03/2023	UN	39	R$	46,89	R$	58,59	R$	2.285,01	0,49 %
12.13	92001	SINAPI	TOMADA BAIXA DE EMBUTIR (1 MÓDULO), 2P+T 20 A, INCLUINDO SUPORTE E PLACA - FORNECIMENTO E INSTALAÇÃO. AF_03/2023	UN	1	R$	32,25	R$	40,29	R$	40,29	0,01 %
12.14	93673	SINAPI	DISJUNTOR TRIPOLAR TIPO DIN, CORRENTE NOMINAL DE 50A - FORNECIMENTO E INSTALAÇÃO. AF_07/2025	UN	1	R$	96,05	R$	120,02	R$	120,02	0,03 %
12.15	93653	SINAPI	DISJUNTOR MONOPOLAR TIPO DIN, CORRENTE NOMINAL DE 10A - FORNECIMENTO E INSTALAÇÃO. AF_07/2025	UN	7	R$	11,41	R$	14,25	R$	99,75	0,02 %
12.16	93654	SINAPI	DISJUNTOR MONOPOLAR TIPO DIN, CORRENTE NOMINAL DE 16A - FORNECIMENTO E INSTALAÇÃO. AF_07/2025	UN	2	R$	11,41	R$	14,25	R$	28,50	0,01 %
12.17	93655	SINAPI	DISJUNTOR MONOPOLAR TIPO DIN, CORRENTE NOMINAL DE 20A - FORNECIMENTO E INSTALAÇÃO. AF_07/2025	UN	1	R$	12,34	R$	15,42	R$	15,42	0,00 %
12.18	93659	SINAPI	DISJUNTOR MONOPOLAR TIPO DIN, CORRENTE NOMINAL DE 50A - FORNECIMENTO E INSTALAÇÃO. AF_07/2025	UN	1	R$	24,76	R$	30,94	R$	30,94	0,01 %
12.19	CPU 03	Próprio	DISPOSITIVO CONTRA SURTO - DPS 80 KA	un	6	R$	174,05	R$	217,49	R$	1.304,94	0,28 %
12.20	12222	ORSE	Quadro de distribuição de embutir, em chapa de aço, para até 08 disjuntores, com barramento, padrão DIN, exclusive disjuntores	un	1	R$	144,62	R$	180,71	R$	180,71	0,04 %
12.21	12223	ORSE	Quadro de distribuição de embutir, em chapa de aço, para até 12 disjuntores, com barramento, padrão DIN, exclusive disjuntores	un	1	R$	375,29	R$	468,96	R$	468,96	0,10 %
12.22	91854	SINAPI	ELETRODUTO FLEXÍVEL CORRUGADO, PVC, DN 25 MM (3/4"), PARA CIRCUITOS TERMINAIS, INSTALADO EM PAREDE - FORNECIMENTO E INSTALAÇÃO. AF_03/2023	M	237,8	R$	10,27	R$	12,83	R$	3.050,97	0,66 %
12.23	91856	SINAPI	ELETRODUTO FLEXÍVEL CORRUGADO, PVC, DN 32 MM (1"), PARA CIRCUITOS TERMINAIS, INSTALADO EM PAREDE - FORNECIMENTO E INSTALAÇÃO. AF_03/2023	M	11,2	R$	12,81	R$	16,00	R$	179,20	0,04 %
12.24	91845	SINAPI	ELETRODUTO FLEXÍVEL CORRUGADO REFORÇADO, PVC, DN 25 MM (3/4"), PARA CIRCUITOS TERMINAIS, INSTALADO EM LAJE - FORNECIMENTO E INSTALAÇÃO. AF_03/2023	M	89,1	R$	8,06	R$	10,07	R$	897,23	0,19 %
12.25	13594	ORSE	Fita de LED com fonte bivolt, 5m, e = 8mm, 2.700K (luz amarela), tipo cob, g-light ou similar	un	6	R$	130,98	R$	163,67	R$	982,02	0,21 %
12.26	13671	ORSE	Luminária plafon de sobropor em LED 29.5x29.5 cm, 24w 4000K bivolt, Avant ou similar	un	17	R$	91,94	R$	114,88	R$	1.952,96	0,42 %
12.27	13670	ORSE	Luminária plafon de sobropor em LED 22.5x22.5 cm, 18w 4000K bivolt, Avant ou similar	un	3	R$	56,57	R$	70,68	R$	212,04	0,05 %
12.28	10352	ORSE	Luminária tipo spot de embutir com lâmpada led 15w	un	4	R$	90,54	R$	113,13	R$	452,52	0,10 %
12.29	12096	ORSE	Luminária tipo spot de Sobrepor SR08-S da Abalux ou similar para lâmpada PAR 30	un	8	R$	164,94	R$	206,10	R$	1.648,80	0,35 %
12.30	7714	ORSE	Luminária tipo arandela em aluminio escovado cor branco, linha Decoratta, Magiluz ou similar, inclusive lâmpada	un	9	R$	112,02	R$	139,98	R$	1.259,82	0,27 %
13			**HIDROSSANITÁRIO**		**1**			**R$**	**14.774,87**	**R$**	**14.774,87**	**3,18 %**
13.1			**ESGOTO**		**1**			**R$**	**1.802,18**	**R$**	**1.802,18**	**0,39 %**
13.1.1	89707	SINAPI	CAIXA SIFONADA, PVC, DN 100 X 100 X 50 MM, JUNTA ELÁSTICA, FORNECIDA E INSTALADA EM RAMAL DE DESCARGA OU EM RAMAL DE ESGOTO SANITÁRIO. AF_08/2022	UN	2	R$	48,72	R$	60,88	R$	121,76	0,03 %
13.1.2	89733	SINAPI	CURVA CURTA 90 GRAUS, PVC, SERIE NORMAL, ESGOTO PREDIAL, DN 50 MM, JUNTA ELÁSTICA, FORNECIDO E INSTALADO EM RAMAL DE DESCARGA OU RAMAL DE ESGOTO SANITÁRIO. AF_08/2022	UN	4	R$	22,86	R$	28,56	R$	114,24	0,02 %

ESTADO DA BAHIA
CÂMARA MUNICIPAL DE SOUTO SOARES
Rua Nova Jerusalém Nº 12, Centro - Souto Soares – Bahia – CEP 46990-000
CNPJ 07.176.398/0001-60 - Tel: (0xx75) 3339 – 2332
mail: camarasoutosoares@hotmail.com / licitacoescmss@gmail.com

ESTADO DA BAHIA

CÂMARA MUNICIPAL DE SOUTO SOARES

PROP:	CÂMARA MUNICIPAL DE SOUTO SOARES	BDI:	24,96%
OBRA / OBJETO:	AMPLIAÇÃO DA CÂMARA MUNICIPAL DE SOUTO SOARES	REF:	ORSE 09/25 SINAPI 09/25
		DATA:	12/2025
		LOCAL:	SOUTO SOARES /BA

PO - PLANILHA ORÇAMENTÁRIA

13.1.3	89748	SINAPI	CURVA CURTA 90 GRAUS, PVC, SERIE NORMAL, ESGOTO PREDIAL, DN 100 MM, JUNTA ELÁSTICA, FORNECIDO E INSTALADO EM RAMAL DE DESCARGA OU RAMAL DE ESGOTO SANITÁRIO. AF_08/2022	UN	4	R$	40,83	R$	51,02	R$	204,08	0,04 %
13.1.4	89732	SINAPI	JOELHO 45 GRAUS, PVC, SERIE NORMAL, ESGOTO PREDIAL, DN 50 MM, JUNTA ELÁSTICA, FORNECIDO E INSTALADO EM RAMAL DE DESCARGA OU RAMAL DE ESGOTO SANITÁRIO. AF_08/2022	UN	3	R$	16,05	R$	20,05	R$	60,15	0,01 %
13.1.5	89746	SINAPI	JOELHO 45 GRAUS, PVC, SERIE NORMAL, ESGOTO PREDIAL, DN 100 MM, JUNTA ELÁSTICA, FORNECIDO E INSTALADO EM RAMAL DE DESCARGA OU RAMAL DE ESGOTO SANITÁRIO. AF_08/2022	UN	4	R$	28,31	R$	35,37	R$	141,48	0,03 %
13.1.6	89801	SINAPI	JOELHO 90 GRAUS, PVC, SERIE NORMAL, ESGOTO PREDIAL, DN 50 MM, JUNTA ELÁSTICA, FORNECIDO E INSTALADO EM PRUMADA DE ESGOTO SANITÁRIO OU VENTILAÇÃO. AF_08/2022	UN	2	R$	9,46	R$	11,82	R$	23,64	0,01 %
13.1.7	89797	SINAPI	JUNÇÃO SIMPLES, PVC, SERIE NORMAL, ESGOTO PREDIAL, DN 100 X 100 MM, JUNTA ELÁSTICA, FORNECIDO E INSTALADO EM RAMAL DE DESCARGA OU RAMAL DE ESGOTO SANITÁRIO. AF_08/2022	UN	1	R$	49,74	R$	62,15	R$	62,15	0,01 %
13.1.8	104345	SINAPI	JUNÇÃO DE REDUÇÃO INVERTIDA, PVC, SÉRIE NORMAL, ESGOTO PREDIAL, DN 100 X 50 MM, JUNTA ELÁSTICA, FORNECIDO E INSTALADO EM RAMAL DE DESCARGA OU RAMAL DE ESGOTO SANITÁRIO. AF_08/2022	UN	2	R$	41,78	R$	52,20	R$	104,40	0,02 %
13.1.9	89778	SINAPI	LUVA SIMPLES, PVC, SERIE NORMAL, ESGOTO PREDIAL, DN 100 MM, JUNTA ELÁSTICA, FORNECIDO E INSTALADO EM RAMAL DE DESCARGA OU RAMAL DE ESGOTO SANITÁRIO. AF_08/2022	UN	11	R$	17,55	R$	21,93	R$	241,23	0,05 %
13.1.10	89753	SINAPI	LUVA SIMPLES, PVC, SERIE NORMAL, ESGOTO PREDIAL, DN 50 MM, JUNTA ELÁSTICA, FORNECIDO E INSTALADO EM RAMAL DE DESCARGA OU RAMAL DE ESGOTO SANITÁRIO. AF_08/2022	UN	11	R$	9,49	R$	11,85	R$	130,35	0,03 %
13.1.11	89712	SINAPI	TUBO PVC, SERIE NORMAL, ESGOTO PREDIAL, DN 50 MM, FORNECIDO E INSTALADO EM RAMAL DE DESCARGA OU RAMAL DE ESGOTO SANITÁRIO. AF_08/2022	M	4,4	R$	28,29	R$	35,35	R$	155,54	0,03 %
13.1.12	89714	SINAPI	TUBO PVC, SERIE NORMAL, ESGOTO PREDIAL, DN 100 MM, FORNECIDO E INSTALADO EM RAMAL DE DESCARGA OU RAMAL DE ESGOTO SANITÁRIO. AF_08/2022	M	9	R$	39,41	R$	49,24	R$	443,16	0,10 %
13.2			**VENTILAÇÃO**		**1**			**R$**	**555,21**	**R$**	**555,21**	**0,12 %**
13.2.1	89712	SINAPI	TUBO PVC, SERIE NORMAL, ESGOTO PREDIAL, DN 50 MM, FORNECIDO E INSTALADO EM RAMAL DE DESCARGA OU RAMAL DE ESGOTO SANITÁRIO. AF_08/2022	M	8,3	R$	28,29	R$	35,35	R$	293,40	0,06 %
13.2.2	89733	SINAPI	CURVA CURTA 90 GRAUS, PVC, SERIE NORMAL, ESGOTO PREDIAL, DN 50 MM, JUNTA ELÁSTICA, FORNECIDO E INSTALADO EM RAMAL DE DESCARGA OU RAMAL DE ESGOTO SANITÁRIO. AF_08/2022	UN	4	R$	22,86	R$	28,56	R$	114,24	0,02 %
13.2.3	89732	SINAPI	JOELHO 45 GRAUS, PVC, SERIE NORMAL, ESGOTO PREDIAL, DN 50 MM, JUNTA ELÁSTICA, FORNECIDO E INSTALADO EM RAMAL DE DESCARGA OU RAMAL DE ESGOTO SANITÁRIO. AF_08/2022	UN	1	R$	16,05	R$	20,05	R$	20,05	0,00 %
13.2.4	89753	SINAPI	LUVA SIMPLES, PVC, SERIE NORMAL, ESGOTO PREDIAL, DN 50 MM, JUNTA ELÁSTICA, FORNECIDO E INSTALADO EM RAMAL DE DESCARGA OU RAMAL DE ESGOTO SANITÁRIO. AF_08/2022	UN	2	R$	9,49	R$	11,85	R$	23,70	0,01 %
13.2.5	104348	SINAPI	TERMINAL DE VENTILAÇÃO, PVC, SÉRIE NORMAL, ESGOTO PREDIAL, DN 50 MM, JUNTA SOLDÁVEL, FORNECIDO E INSTALADO EM PRUMADA DE ESGOTO SANITÁRIO OU VENTILAÇÃO. AF_08/2022	UN	1	R$	9,96	R$	12,44	R$	12,44	0,00 %

ESTADO DA BAHIA
CÂMARA MUNICIPAL DE SOUTO SOARES
Rua Nova Jerusalém Nº 12, Centro - Souto Soares – Bahia – CEP 46990-000
CNPJ 07.176.398/0001-60 - Tel: (0xx75) 3339 – 2332
mail: camarasoutosoares@hotmail.com / licitacoescmss@gmail.com

ESTADO DA BAHIA

CÂMARA MUNICIPAL DE SOUTO SOARES

PROP:	CÂMARA MUNICIPAL DE SOUTO SOARES	BDI:	24,96%
OBRA / OBJETO:	AMPLIAÇÃO DA CÂMARA MUNICIPAL DE SOUTO SOARES	REF:	ORSE 09/25 SINAPI 09/25
		DATA:	12/2025
		LOCAL:	SOUTO SOARES /BA

PO - PLANILHA ORÇAMENTÁRIA

13.2.6	89784	SINAPI	TE, PVC, SERIE NORMAL, ESGOTO PREDIAL, DN 50 X 50 MM, JUNTA ELÁSTICA, FORNECIDO E INSTALADO EM RAMAL DE DESCARGA OU RAMAL DE ESGOTO SANITÁRIO. AF_08/2022	UN	3	R$	24,38	R$	30,46	R$	91,38	0,02 %
13.3			**PLUVIAL**		**1**			**R$**	**8.117,10**	**R$**	**8.117,10**	**1,74 %**
13.3.1	4719	ORSE	Caixa de águas pluviais em pvc 300mm	un	1	R$	382,33	R$	477,75	R$	477,75	0,10 %
13.3.2	1701	ORSE	Ralo seco em pvc 100 x 100 x 53 mm, p/ terraço, com grelha quadrada pvc acabamento cromado	un	1	R$	51,30	R$	64,10	R$	64,10	0,01 %
13.3.3	89585	SINAPI	JOELHO 45 GRAUS, PVC, SERIE R, ÁGUA PLUVIAL, DN 100 MM, JUNTA ELÁSTICA, FORNECIDO E INSTALADO EM CONDUTORES VERTICAIS DE ÁGUAS PLUVIAIS. AF_06/2022	UN	2	R$	43,97	R$	54,94	R$	109,88	0,02 %
13.3.4	95695	SINAPI	CURVA 90 GRAUS, PVC, SERIE R, ÁGUA PLUVIAL, DN 100 MM, JUNTA ELÁSTICA, FORNECIDO E INSTALADO EM CONDUTORES VERTICAIS DE ÁGUAS PLUVIAIS. AF_06/2022	UN	3	R$	57,26	R$	71,55	R$	214,65	0,05 %
13.3.5	89518	SINAPI	JOELHO 90 GRAUS, PVC, SERIE R, ÁGUA PLUVIAL, DN 50 MM, JUNTA ELÁSTICA, FORNECIDO E INSTALADO EM RAMAL DE ENCAMINHAMENTO. AF_06/2022	UN	2	R$	14,67	R$	18,33	R$	36,66	0,01 %
13.3.6	89520	SINAPI	JOELHO 45 GRAUS, PVC, SERIE R, ÁGUA PLUVIAL, DN 50 MM, JUNTA ELÁSTICA, FORNECIDO E INSTALADO EM RAMAL DE ENCAMINHAMENTO. AF_06/2022	UN	1	R$	15,31	R$	19,13	R$	19,13	0,00 %
13.3.7	89554	SINAPI	LUVA SIMPLES, PVC, SERIE R, ÁGUA PLUVIAL, DN 100 MM, JUNTA ELÁSTICA, FORNECIDO E INSTALADO EM RAMAL DE ENCAMINHAMENTO. AF_06/2022	UN	1	R$	26,48	R$	33,08	R$	33,08	0,01 %
13.3.8	89578	SINAPI	TUBO PVC, SÉRIE R, ÁGUA PLUVIAL, DN 100 MM, FORNECIDO E INSTALADO EM CONDUTORES VERTICAIS DE ÁGUAS PLUVIAIS. AF_06/2022	M	23,9	R$	30,08	R$	37,58	R$	898,16	0,19 %
13.3.9	89509	SINAPI	TUBO PVC, SÉRIE R, ÁGUA PLUVIAL, DN 50 MM, FORNECIDO E INSTALADO EM RAMAL DE ENCAMINHAMENTO. AF_06/2022	M	5	R$	22,61	R$	28,25	R$	141,25	0,03 %
13.3.10	94229	SINAPI	CALHA EM CHAPA DE AÇO GALVANIZADO NÚMERO 24, DESENVOLVIMENTO DE 100 CM, INCLUSO TRANSPORTE VERTICAL. AF_07/2019	M	15,1	R$	162,22	R$	202,71	R$	3.060,92	0,66 %
13.3.11	100327	SINAPI	RUFO EXTERNO/INTERNO EM CHAPA DE AÇO GALVANIZADO NÚMERO 26, CORTE DE 33 CM, INCLUSO IÇAMENTO. AF_07/2019	M	43,12	R$	56,82	R$	71,00	R$	3.061,52	0,66 %
13.4			**INSTALAÇÕES DE CLIMATIZAÇÃO**		**1**			**R$**	**593,10**	**R$**	**593,10**	**0,13 %**
13.4.1	89446	SINAPI	TUBO, PVC, SOLDÁVEL, DE 25MM, INSTALADO EM PRUMADA DE ÁGUA - FORNECIMENTO E INSTALAÇÃO. AF_06/2022	M	50	R$	5,22	R$	6,52	R$	326,00	0,07 %
13.4.2	89866	SINAPI	JOELHO 90 GRAUS, PVC, SOLDÁVEL, DN 25MM, INSTALADO EM DRENO DE AR-CONDICIONADO - FORNECIMENTO E INSTALAÇÃO. AF_08/2022	UN	10	R$	8,04	R$	10,04	R$	100,40	0,02 %
13.4.3	72285	SINAPI	CAIXA DE AREIA 40X40X40CM EM ALVENARIA - EXECUÇÃO	UN	1	R$	133,41	R$	166,70	R$	166,70	0,04 %
13.5			**HIDRAULICO**		**1**			**R$**	**3.707,28**	**R$**	**3.707,28**	**0,80 %**
13.5.1	94792	SINAPI	REGISTRO DE GAVETA BRUTO, LATÃO, ROSCÁVEL, 1", COM ACABAMENTO E CANOPLA CROMADOS - FORNECIMENTO E INSTALAÇÃO. AF_08/2021	UN	4	R$	121,64	R$	152,00	R$	608,00	0,13 %
13.5.2	103036	SINAPI	REGISTRO DE ESFERA, PVC, ROSCÁVEL, COM VOLANTE, 1/2" - FORNECIMENTO E INSTALAÇÃO. AF_08/2021	UN	1	R$	23,67	R$	29,57	R$	29,57	0,01 %
13.5.3	104056	SINAPI	REGISTRO ESFERA, PVC, COM ROSCA, 1/2", PARA LIGAÇÃO PREDIAL DE ÁGUA. AF_06/2022	UN	1	R$	23,75	R$	29,67	R$	29,67	0,01 %
13.5.4	103037	SINAPI	REGISTRO DE ESFERA, PVC, ROSCÁVEL, COM VOLANTE, 1" - FORNECIMENTO E INSTALAÇÃO. AF_08/2021	UN	3	R$	46,71	R$	58,36	R$	175,08	0,04 %
13.5.5	103038	SINAPI	REGISTRO DE ESFERA, PVC, ROSCÁVEL, COM VOLANTE, 1 1/4" - FORNECIMENTO E INSTALAÇÃO. AF_08/2021	UN	1	R$	62,58	R$	78,19	R$	78,19	0,02 %

ESTADO DA BAHIA
CÂMARA MUNICIPAL DE SOUTO SOARES
Rua Nova Jerusalém Nº 12, Centro - Souto Soares – Bahia – CEP 46990-000
CNPJ 07.176.398/0001-60 - Tel: (0xx75) 3339 – 2332
mail: camarasoutosoares@hotmail.com / licitacoescmss@gmail.com

ESTADO DA BAHIA

CÂMARA MUNICIPAL DE SOUTO SOARES

PROP:	CÂMARA MUNICIPAL DE SOUTO SOARES	BDI:	24,96%
OBRA / OBJETO:	AMPLIAÇÃO DA CÂMARA MUNICIPAL DE SOUTO SOARES	REF:	ORSE 09/25 SINAPI 09/25
		DATA:	12/2025
		LOCAL:	SOUTO SOARES /BA

PO - PLANILHA ORÇAMENTÁRIA

13.5.6	89376	SINAPI	ADAPTADOR CURTO COM BOLSA E ROSCA PARA REGISTRO, PVC, SOLDÁVEL, DN 20MM X 1/2, INSTALADO EM RAMAL OU SUB-RAMAL DE ÁGUA - FORNECIMENTO E INSTALAÇÃO. AF_06/2022	UN	1	R$	6,14	R$	7,67	R$	7,67	0,00 %
13.5.7	89553	SINAPI	ADAPTADOR CURTO COM BOLSA E ROSCA PARA REGISTRO, PVC, SOLDÁVEL, DN 32MM X 1, INSTALADO EM PRUMADA DE ÁGUA - FORNECIMENTO E INSTALAÇÃO. AF_06/2022	UN	8	R$	5,88	R$	7,34	R$	58,72	0,01 %
13.5.8	89489	SINAPI	CURVA 90 GRAUS, PVC, SOLDÁVEL, DN 25MM, INSTALADO EM PRUMADA DE ÁGUA - FORNECIMENTO E INSTALAÇÃO. AF_06/2022	UN	4	R$	7,89	R$	9,85	R$	39,40	0,01 %
13.5.9	89369	SINAPI	CURVA 90 GRAUS, PVC, SOLDÁVEL, DN 32MM, INSTALADO EM RAMAL OU SUB-RAMAL DE ÁGUA - FORNECIMENTO E INSTALAÇÃO. AF_06/2022	UN	7	R$	17,94	R$	22,41	R$	156,87	0,03 %
13.5.10	89499	SINAPI	CURVA 90 GRAUS, PVC, SOLDÁVEL, DN 40MM, INSTALADO EM PRUMADA DE ÁGUA - FORNECIMENTO E INSTALAÇÃO. AF_06/2022	UN	1	R$	19,14	R$	23,91	R$	23,91	0,01 %
13.5.11	89496	SINAPI	CURVA 45 GRAUS, PVC, SOLDÁVEL, DN 32MM, INSTALADO EM PRUMADA DE ÁGUA - FORNECIMENTO E INSTALAÇÃO. AF_06/2022	UN	1	R$	10,54	R$	13,17	R$	13,17	0,00 %
13.5.12	89404	SINAPI	JOELHO 90 GRAUS, PVC, SOLDÁVEL, DN 20MM, INSTALADO EM RAMAL DE DISTRIBUIÇÃO DE ÁGUA - FORNECIMENTO E INSTALAÇÃO. AF_06/2022	UN	6	R$	8,02	R$	10,02	R$	60,12	0,01 %
13.5.13	94693	SINAPI	TÊ DE REDUÇÃO, PVC, SOLDÁVEL, DN 40 MM X 32 MM, INSTALADO EM RESERVAÇÃO PREDIAL DE ÁGUA - FORNECIMENTO E INSTALAÇÃO. AF_04/2024	UN	2	R$	17,59	R$	21,98	R$	43,96	0,01 %
13.5.14	89398	SINAPI	TE, PVC, SOLDÁVEL, DN 32MM, INSTALADO EM RAMAL OU SUB-RAMAL DE ÁGUA - FORNECIMENTO E INSTALAÇÃO. AF_06/2022	UN	1	R$	19,58	R$	24,46	R$	24,46	0,01 %
13.5.15	89623	SINAPI	TE, PVC, SOLDÁVEL, DN 40MM, INSTALADO EM PRUMADA DE ÁGUA - FORNECIMENTO E INSTALAÇÃO. AF_06/2022	UN	1	R$	19,40	R$	24,24	R$	24,24	0,01 %
13.5.16	89380	SINAPI	LUVA DE REDUÇÃO, PVC, SOLDÁVEL, DN 32MM X 25MM, INSTALADO EM RAMAL OU SUB-RAMAL DE ÁGUA - FORNECIMENTO E INSTALAÇÃO. AF_06/2022	UN	4	R$	10,55	R$	13,18	R$	52,72	0,01 %
13.5.17	89417	SINAPI	LUVA, PVC, SOLDÁVEL, DN 20MM, INSTALADO EM RAMAL DE DISTRIBUIÇÃO DE ÁGUA - FORNECIMENTO E INSTALAÇÃO. AF_06/2022	UN	2	R$	5,95	R$	7,43	R$	14,86	0,00 %
13.5.18	89541	SINAPI	LUVA, PVC, SOLDÁVEL, DN 32MM, INSTALADO EM PRUMADA DE ÁGUA - FORNECIMENTO E INSTALAÇÃO. AF_06/2022	UN	4	R$	6,58	R$	8,22	R$	32,88	0,01 %
13.5.19	90373	SINAPI	JOELHO 90 GRAUS COM BUCHA DE LATÃO, PVC, SOLDÁVEL, DN 25MM, X 1/2 INSTALADO EM RAMAL OU SUB-RAMAL DE ÁGUA - FORNECIMENTO E INSTALAÇÃO. AF_06/2022	UN	4	R$	13,51	R$	16,88	R$	67,52	0,01 %
13.5.20	89355	SINAPI	TUBO, PVC, SOLDÁVEL, DE 20MM, INSTALADO EM RAMAL OU SUB-RAMAL DE ÁGUA - FORNECIMENTO E INSTALAÇÃO. AF_06/2022	M	30,2	R$	22,59	R$	28,22	R$	852,24	0,18 %
13.5.21	89446	SINAPI	TUBO, PVC, SOLDÁVEL, DE 25MM, INSTALADO EM PRUMADA DE ÁGUA - FORNECIMENTO E INSTALAÇÃO. AF_06/2022	M	4,3	R$	5,22	R$	6,52	R$	28,03	0,01 %
13.5.22	89447	SINAPI	TUBO, PVC, SOLDÁVEL, DE 32MM, INSTALADO EM PRUMADA DE ÁGUA - FORNECIMENTO E INSTALAÇÃO. AF_06/2022	M	20,4	R$	10,24	R$	12,79	R$	260,91	0,06 %
13.5.23	89448	SINAPI	TUBO, PVC, SOLDÁVEL, DE 40MM, INSTALADO EM PRUMADA DE ÁGUA - FORNECIMENTO E INSTALAÇÃO. AF_06/2022	M	2,1	R$	15,59	R$	19,48	R$	40,90	0,01 %
13.5.24	102605	SINAPI	CAIXA D'ÁGUA EM POLIETILENO, 500 LITROS - FORNECIMENTO E INSTALAÇÃO. AF_06/2021	UN	2	R$	266,01	R$	332,40	R$	664,80	0,14 %
13.5.25	94795	SINAPI	TORNEIRA DE BOIA PARA CAIXA D'ÁGUA, ROSCÁVEL, 1/2" - FORNECIMENTO E INSTALAÇÃO. AF_08/2021	UN	1	R$	34,57	R$	43,19	R$	43,19	0,01 %
13.5.26	94704	SINAPI	ADAPTADOR COM FLANGE E ANEL DE VEDAÇÃO, PVC, SOLDÁVEL, DN 32 MM X 1", INSTALADO EM RESERVAÇÃO PREDIAL DE ÁGUA - FORNECIMENTO E INSTALAÇÃO. AF_04/2024	UN	1	R$	26,10	R$	32,61	R$	32,61	0,01 %

ESTADO DA BAHIA
CÂMARA MUNICIPAL DE SOUTO SOARES
Rua Nova Jerusalém Nº 12, Centro - Souto Soares – Bahia – CEP 46990-000
CNPJ 07.176.398/0001-60 - Tel: (0xx75) 3339 – 2332
mail: camarasoutosoares@hotmail.com / licitacoescmss@gmail.com

ESTADO DA BAHIA

CÂMARA MUNICIPAL DE SOUTO SOARES

PROP:	CÂMARA MUNICIPAL DE SOUTO SOARES	BDI:	24,96%
OBRA / OBJETO:	AMPLIAÇÃO DA CÂMARA MUNICIPAL DE SOUTO SOARES	REF:	ORSE 09/25 SINAPI 09/25
		DATA:	12/2025
		LOCAL:	SOUTO SOARES /BA

PO - PLANILHA ORÇAMENTÁRIA

13.5.27	94705	SINAPI	ADAPTADOR COM FLANGE E ANEL DE VEDAÇÃO, PVC, SOLDÁVEL, DN 40 MM X 1 1/4", INSTALADO EM RESERVAÇÃO PREDIAL DE ÁGUA - FORNECIMENTO E INSTALAÇÃO. AF_04/2024	UN	5	R$	35,27	R$	44,07	R$	220,35	0,05 %
13.5.28	94783	SINAPI	ADAPTADOR COM FLANGE E ANEL DE VEDAÇÃO, PVC, SOLDÁVEL, DN 20 MM X 1/2", INSTALADO EM RESERVAÇÃO PREDIAL DE ÁGUA - FORNECIMENTO E INSTALAÇÃO. AF_04/2024	UN	1	R$	18,60	R$	23,24	R$	23,24	0,00 %
14			**ÁREA EXTERNA, MURO E OUTROS**		**1**			**R$**	**14.276,62**	**R$**	**14.276,62**	**3,07 %**
14.1	8637	ORSE	Chapim de concreto pré-moldado	m	21,66	R$	51,62	R$	64,50	R$	1.397,07	0,30 %
14.2	103314	SINAPI	INSTALAÇÃO DE PERGOLADO DE MADEIRA, EM MAÇARANDUBA, ANGELIM OU EQUIVALENTE DA REGIÃO, FIXADO COM CONCRETO SOBRE PISO DE CONCRETO EXISTENTE. AF_11/2021	m²	31,725	R$	270,86	R$	338,46	R$	10.737,64	2,31 %
14.3	9880	ORSE	Planta - Palmeira cica (cyca revoluta) h=1,00m, fornecimento e plantio	un	2	R$	550,34	R$	687,70	R$	1.375,40	0,30 %
14.4	2450	ORSE	Limpeza geral	m²	248,87	R$	2,47	R$	3,08	R$	766,51	0,16 %

Total sem BDI	**372.401,80**
Total do BDI	**92.896,35**
Total Geral	**465.298,15**

SOUTO SOARES / BA

CÂMARA MUNICIPAL DE SOUTO SOARES
CNPJ N.º 07.176.398/0001-60
ENG. GRIMALDO NASCIMENTO VEIGA
CREA: 0514653280

Grimaldo N. Veiga
Engenheiro Civil
CREA 0514653280

ESTADO DA BAHIA
CÂMARA MUNICIPAL DE SOUTO SOARES
Rua Nova Jerusalém Nº 12, Centro - Souto Soares – Bahia – CEP 46990-000
CNPJ 07.176.398/0001-60 - Tel: (0xx75) 3339 – 2332
mail: camarasoutosoares@hotmail.com / licitacoescmss@gmail.com

ESTADO DA BAHIA

CÂMARA MUNICIPAL DE SOUTO SOARES

PROP:	CÂMARA MUNICIPAL DE SOUTO SOARES	BDI:	24,96%
OBRA / OBJETO:	AMPLIAÇÃO DA CÂMARA MUNICIPAL DE SOUTO SOARES	REF:	ORSE 09/25 SINAPI 09/25
		DATA:	12/2025
		LOCAL:	SOUTO SOARES /BA

CPU - COMPOSIÇÃO DE PREÇOS UNITÁRIOS

1.1	Código	Banco	Descrição	Tipo	Und	Quant.	Valor Unit	Total
Composição	51	ORSE	Placa de obra em chapa aço galvanizado, instalada - Rev 02_01/2022	Mobilização / Instalações	m²	1,0000000	379,17	379,17
Item	**Código**	**Banco**	**Descrição**	**Tipo**	**Und**	**Quant.**	**Valor Unit**	**Total**
Insumo	6995	ORSE	Madeira mista serrada (sarrafo) 2,2 x 5,5cm - 0,00121 m³/m	Material	m	1,0000000	3,62	3,62
Composição	10551	ORSE	Encargos Complementares - Carpinteiro	Provisórios	h	1,0000000	3,81	3,81
Insumo	0000121	ORSE	Carpinteiro de formas para concreto (horista)	Mão de Obra	h	1,0000000	20,44	20,44
Insumo	1569	ORSE	Madeira mista serrada (barrote) 6 x 6cm - 0,0036 m3/m (angelim, louro)	Material	m	4,0000000	6,69	26,76
Insumo	0000481 3/SINAP	ORSE	Placa de obra (para construcao civil) em chapa galvanizada "n. 22", adesivada, de "2,4 x 1,2" m (sem postes para fixacao)	Material	m²	1,0000000	285,00	285,00
Composição	10549	ORSE	Encargos Complementares - Servente	Provisórios	h	2,0000000	3,86	7,72
Insumo	0000507	ORSE	Prego de aco polido com cabeca 18 x 30 (2 3/4 x 10)	Material	kg	0,1500000	16,63	2,49
Insumo	0000611	ORSE	Servente de obras (horista)	Mão de Obra	h	2,0000000	14,58	29,16

Detalhamento de Cálculo ORSE

Item	Código	Banco	Descrição	Tipo	Und	Quant.	Valor Unit	Total
Insumo	6995	ORSE	Madeira mista serrada (sarrafo) 2,2 x 5,5cm - 0,00121 m³/m	Material	m	1,0000000	3,62	3,62
Insumo	10492	ORSE	Cesta Básica	Material	un	0,0135000	205,00	2,76
Insumo	0001289	ORSE	Capa para chuva em pvc com forro de poliester, com capuz (amarela ou azul)	Material	un	0,0006000	20,11	0,01
Insumo	11249	ORSE	Serra circular eletrica portatil	Equipamento	un	0,0001000	979,65	0,09
Insumo	11248	ORSE	Furadeira e Parafusadeira eletrica Bosch ou Similar profissional	Equipamento	un	0,0001000	246,00	0,02
Insumo	10596	ORSE	Protetor auricular	Material	un	0,0135000	4,81	0,06
Insumo	10579	ORSE	Chave de fenda chata 30 cm	Material	un	0,0002000	26,89	0,00
Insumo	11244	ORSE	Martelo com unha	Material	un	0,0002000	39,10	0,00
Insumo	0001289	ORSE	Luva raspa de couro, cano curto (punho "7" cm)	Material	par	0,0069000	10,87	0,07
Insumo	10599	ORSE	Protetor solar fps 30 com 120ml	Material	un	0,0054000	18,00	0,09
Insumo	10517	ORSE	Exames admissionais/demissionais (checkup)	Serviços	cj	0,0012000	300,00	0,36
Insumo	0001289	ORSE	Capacete de seguranca aba frontal com suspensao de polietileno, sem jugular (classe b)	Material	un	0,0018000	13,50	0,02
Insumo	158	ORSE	Almoço (Participação do empregador)	Material	un	0,3054000	14,00	4,27
Insumo	0001289	ORSE	Bota de seguranca com biqueira de aco e colarinho acolchoado	Material	par	0,0023000	73,93	0,17
Insumo	10577	ORSE	Serrote 40cm	Material	un	0,0001000	36,00	0,00
Insumo	10578	ORSE	Formão grande	Material	un	0,0002000	21,30	0,00
Insumo	10761	ORSE	Refeição - café da manhã (café com leite e dois pães com manteiga)	Serviços	un	0,3054000	5,00	1,52
Insumo	10362	ORSE	Seguro de vida e acidente em grupo	Serviços	un	0,0135000	12,54	0,16
Insumo	1651	ORSE	Óculos branco proteção	Material	pr	0,0023000	6,00	0,01
Insumo	941	ORSE	Fardamento com mangas curta	Material	un	0,0045000	193,04	0,86
Insumo	2378	ORSE	Vale transporte	Material	un	0,2536000	4,50	1,14

ESTADO DA BAHIA
CÂMARA MUNICIPAL DE SOUTO SOARES
Rua Nova Jerusalém Nº 12, Centro - Souto Soares – Bahia – CEP 46990-000
CNPJ 07.176.398/0001-60 - Tel: (0xx75) 3339 – 2332
mail: camarasoutosoares@hotmail.com / licitacoescmss@gmail.com

ESTADO DA BAHIA

CÂMARA MUNICIPAL DE SOUTO SOARES

PROP:	CÂMARA MUNICIPAL DE SOUTO SOARES	BDI:	24,96%
OBRA / OBJETO:	AMPLIAÇÃO DA CÂMARA MUNICIPAL DE SOUTO SOARES	REF:	ORSE 09/25 SINAPI 09/25
		DATA:	12/2025
		LOCAL:	SOUTO SOARES /BA

CPU - COMPOSIÇÃO DE PREÇOS UNITÁRIOS

Insumo	0000121	ORSE	Carpinteiro de formas para concreto (horista)	Mão de Obra		h	1,0000000	20,44	20,44
Insumo	1569	ORSE	Madeira mista serrada (barrote) 6 x 6cm - 0,0036 m3/m (angelim, louro)	Material		m	4,0000000	6,69	26,76
Insumo	0000481 3/SINAP	ORSE	Placa de obra (para construcao civil) em chapa galvanizada *n. 22*, adesivada, de *2,4 x 1,2* m (sem postes para fixacao)	Material		m²	1,0000000	285,00	285,00
Insumo	4729	ORSE	Marreta 1 kg com cabo	Material		un	0,0002000	37,80	0,00
Insumo	4728	ORSE	Talhadeira chata 10*	Material		un	0,0006000	18,58	0,01
Insumo	10788	ORSE	Pá quadrada	Material		un	0,0004000	36,90	0,01
Insumo	0000271	ORSE	Carrinho de mao, em aco, com capacidade de *45 a 65* l / *100* kg, pneu com camara	Material		un	0,0004000	185,23	0,07
Insumo	0000507	ORSE	Prego de aco polido com cabeca 18 x 30 (2 3/4 x 10)	Material		kg	0,1500000	16,63	2,49
Insumo	0000611	ORSE	Servente de obras (horista)	Mão de Obra		h	2,0000000	14,58	29,16
				MO sem LS =>	49,60	LS =>	0,00	MO com LS =>	49,60
				Valor do BDI =>	94,64			Valor com BDI =>	473,81

1.2	Código	Banco	Descrição	Tipo	Und	Quant.	Valor Unit	Total
Composição	99059	SINAPI	LOCAÇÃO CONVENCIONAL DE OBRA, UTILIZANDO GABARITO DE TÁBUAS CORRIDAS PONTALETADAS A CADA 2,00M - 2 UTILIZAÇÕES. AF_03/2024	Locação de Obras	M	1,0000000	70,29	70,29
Composição Auxiliar	91692	SINAPI	SERRA CIRCULAR DE BANCADA COM MOTOR ELÉTRICO POTÊNCIA DE 5HP, COM COIFA PARA DISCO 10" - CHP DIURNO. AF_08/2015	Custos Horários Produtivo e Improdutivo dos	CHP	0,0070000	42,43	0,29
Composição Auxiliar	94974	SINAPI	CONCRETO MAGRO PARA LASTRO, TRAÇO 1:4,5:4,5 (EM MASSA SECA DE CIMENTO/ AREIA MÉDIA/ BRITA 1) - PREPARO MANUAL. AF_05/2021	Produção de Concreto	m³	0,0040000	525,82	2,10
Composição Auxiliar	91693	SINAPI	SERRA CIRCULAR DE BANCADA COM MOTOR ELÉTRICO POTÊNCIA DE 5HP, COM COIFA PARA DISCO 10" - CHI DIURNO. AF_08/2015	Custos Horários Produtivo e Improdutivo dos	CHI	0,0280000	40,88	1,14
Composição Auxiliar	88262	SINAPI	CARPINTEIRO DE FORMAS COM ENCARGOS COMPLEMENTARES	Livro SINAPI: Cálculos e	H	0,7247000	33,07	23,96
Composição Auxiliar	88239	SINAPI	AJUDANTE DE CARPINTEIRO COM ENCARGOS COMPLEMENTARES	Livro SINAPI: Cálculos e	H	0,7247000	24,95	18,08
Insumo	0000735	SINAPI	TINTA LATEX ACRILICA PREMIUM, COR BRANCO FOSCO	Material	L	0,0256000	32,25	0,82
Insumo	0001056	SINAPI	TABUA *2,5 X 23* CM EM PINUS, MISTA OU EQUIVALENTE DA REGIAO - BRUTA	Material	M	0,5500000	10,87	5,97
Insumo	0000441 7	SINAPI	SARRAFO NAO APARELHADO *2,5 X 7* CM, EM MACARANDUBA/MASSARANDUBA, ANGELIM, PEROBA-ROSA OU EQUIVALENTE DA REGIAO -	Material	M	0,7445000	7,24	5,39
Insumo	0000443 3	SINAPI	CAIBRO NAO APARELHADO *6 X 6* CM, EM MACARANDUBA/MASSARANDUBA, ANGELIM OU EQUIVALENTE DA REGIAO - BRUTA	Material	M	0,4125000	26,03	10,73
Insumo	0000506	SINAPI	PREGO DE ACO POLIDO COM CABECA 17 X 21 (2 X 11)	Material	KG	0,1110000	16,32	1,81
				MO sem LS =>	30,89	LS =>	0,00	MO com LS =>	30,89
				Valor do BDI =>	17,54			Valor com BDI =>	87,83

1.3.1	Código	Banco	Descrição	Tipo	Und	Quant.	Valor Unit	Total
Composição	97644	SINAPI	REMOÇÃO DE PORTAS, DE FORMA MANUAL, SEM REAPROVEITAMENTO. AF_09/2023	Demolições e Remoções	m²	1,0000000	11,13	11,13
Composição Auxiliar	88309	SINAPI	PEDREIRO COM ENCARGOS COMPLEMENTARES	Livro SINAPI: Cálculos e	H	0,1087000	33,52	3,64
Composição Auxiliar	88316	SINAPI	SERVENTE COM ENCARGOS COMPLEMENTARES	Livro SINAPI: Cálculos e	H	0,3075000	24,37	7,49
				MO sem LS =>	7,42	LS =>	0,00	MO com LS =>	7,42

ESTADO DA BAHIA
CÂMARA MUNICIPAL DE SOUTO SOARES
Rua Nova Jerusalém Nº 12, Centro - Souto Soares – Bahia – CEP 46990-000
CNPJ 07.176.398/0001-60 - Tel: (0xx75) 3339 – 2332
mail: camarasoutosoares@hotmail.com / licitacoescmss@gmail.com

ESTADO DA BAHIA

CÂMARA MUNICIPAL DE SOUTO SOARES

PROP:	CÂMARA MUNICIPAL DE SOUTO SOARES	BDI:	24,96%
OBRA / OBJETO:	AMPLIAÇÃO DA CÂMARA MUNICIPAL DE SOUTO SOARES	REF:	ORSE 09/25 SINAPI 09/25
		DATA:	12/2025
		LOCAL:	SOUTO SOARES /BA

CPU - COMPOSIÇÃO DE PREÇOS UNITÁRIOS

			Valor do BDI =>	2,77			Valor com BDI =>	13,90
1.3.2	**Código Banco**	**Descrição**	**Tipo**		**Und**	**Quant.**	**Valor Unit**	**Total**
Composição	97645 SINAPI	REMOÇÃO DE JANELAS, DE FORMA MANUAL, SEM REAPROVEITAMENTO. AF_09/2023	Demolições e Remoções		m²	1,0000000	28,74	28,74
Composição Auxiliar	88316 SINAPI	SERVENTE COM ENCARGOS COMPLEMENTARES	Livro SINAPI: Cálculos e		H	0,7936000	24,37	19,34
Composição Auxiliar	88309 SINAPI	PEDREIRO COM ENCARGOS COMPLEMENTARES	Livro SINAPI: Cálculos e		H	0,2807000	33,52	9,40
			MO sem LS =>	19,18	LS =>	0,00	MO com LS =>	19,18
			Valor do BDI =>	7,17			Valor com BDI =>	35,91
1.3.3	**Código Banco**	**Descrição**	**Tipo**		**Und**	**Quant.**	**Valor Unit**	**Total**
Composição	97622 SINAPI	DEMOLIÇÃO DE ALVENARIA DE BLOCO FURADO, DE FORMA MANUAL, SEM REAPROVEITAMENTO.	Demolições e Remoções		m³	1,0000000	65,36	65,36
Composição Auxiliar	88316 SINAPI	SERVENTE COM ENCARGOS COMPLEMENTARES	Livro SINAPI: Cálculos e		H	2,1957000	24,37	53,50
Composição Auxiliar	88309 SINAPI	PEDREIRO COM ENCARGOS COMPLEMENTARES	Livro SINAPI: Cálculos e		H	0,3541000	33,52	11,86
			MO sem LS =>	42,70	LS =>	0,00	MO com LS =>	42,70
			Valor do BDI =>	16,31			Valor com BDI =>	81,67
1.3.4	**Código Banco**	**Descrição**	**Tipo**		**Und**	**Quant.**	**Valor Unit**	**Total**
Composição	104790 SINAPI	DEMOLIÇÃO DE PISO DE CONCRETO SIMPLES, DE FORMA MECANIZADA COM MARTELETE, SEM REAPROVEITAMENTO. AF_09/2023	Demolições e Remoções		m³	1,0000000	134,49	134,49
Composição Auxiliar	90964 SINAPI	COMPRESSOR DE AR REBOCÁVEL, VAZÃO 89 PCM, PRESSÃO EFETIVA DE TRABALHO 102 PSI, MOTOR DIESEL, POTÊNCIA 20 CV - CHP DIURNO. AF_06/2015	Custos Horários Produtivo e Improdutivo dos		CHP	1,1370000	32,59	37,05
Composição Auxiliar	88309 SINAPI	PEDREIRO COM ENCARGOS COMPLEMENTARES	Livro SINAPI: Cálculos e		H	0,0722000	33,52	2,42
Composição Auxiliar	88316 SINAPI	SERVENTE COM ENCARGOS COMPLEMENTARES	Livro SINAPI: Cálculos e		H	0,4479000	24,37	10,91
Composição Auxiliar	5795 SINAPI	MARTELETE OU ROMPEDOR PNEUMÁTICO MANUAL, 28 KG, COM SILENCIADOR - CHP DIURNO.	Custos Horários Produtivo e		CHP	1,1370000	38,31	43,55
Composição Auxiliar	90965 SINAPI	COMPRESSOR DE AR REBOCÁVEL, VAZÃO 89 PCM, PRESSÃO EFETIVA DE TRABALHO 102 PSI, MOTOR DIESEL, POTÊNCIA 20 CV - CHI DIURNO. AF_06/2015	Custos Horários Produtivo e Improdutivo dos		CHI	0,8695000	8,90	7,73
Composição Auxiliar	5952 SINAPI	MARTELETE OU ROMPEDOR PNEUMÁTICO MANUAL, 28 KG, COM SILENCIADOR - CHI DIURNO.	Custos Horários Produtivo e		CHI	0,8695000	37,76	32,83
			MO sem LS =>	67,76	LS =>	0,00	MO com LS =>	67,76
			Valor do BDI =>	33,56			Valor com BDI =>	168,05
1.3.5	**Código Banco**	**Descrição**	**Tipo**		**Und**	**Quant.**	**Valor Unit**	**Total**
Composição	97629 SINAPI	DEMOLIÇÃO DE LAJES, EM CONCRETO ARMADO, DE FORMA MECANIZADA COM MARTELETE, SEM REAPROVEITAMENTO. AF_09/2023	Demolições e Remoções		m³	1,0000000	123,80	123,80
Composição Auxiliar	88309 SINAPI	PEDREIRO COM ENCARGOS COMPLEMENTARES	Livro SINAPI: Cálculos e		H	0,0947000	33,52	3,17
Composição Auxiliar	88316 SINAPI	SERVENTE COM ENCARGOS COMPLEMENTARES	Livro SINAPI: Cálculos e		H	0,5873000	24,37	14,31
Composição Auxiliar	102274 SINAPI	MARTELO DEMOLIDOR ELÉTRICO, COM POTÊNCIA DE 2.000 W, 1.000 IMPACTOS POR MINUTO, PESO DE 30 KG - CHI DIURNO. AF_01/2021	Custos Horários Produtivo e Improdutivo dos		CHI	1,1662000	38,13	44,46
Composição Auxiliar	102275 SINAPI	MARTELO DEMOLIDOR ELÉTRICO, COM POTÊNCIA DE 2.000 W, 1.000 IMPACTOS POR MINUTO, PESO DE 30 KG - CHP DIURNO. AF_01/2021	Custos Horários Produtivo e Improdutivo dos		CHP	1,5122000	40,91	61,86
			MO sem LS =>	90,25	LS =>	0,00	MO com LS =>	90,25
			Valor do BDI =>	30,90			Valor com BDI =>	154,70

ESTADO DA BAHIA
CÂMARA MUNICIPAL DE SOUTO SOARES
Rua Nova Jerusalém Nº 12, Centro - Souto Soares – Bahia – CEP 46990-000
CNPJ 07.176.398/0001-60 - Tel: (0xx75) 3339 – 2332
mail: camarasoutosoares@hotmail.com / licitacoescmss@gmail.com

ESTADO DA BAHIA

CÂMARA MUNICIPAL DE SOUTO SOARES

PROP:	CÂMARA MUNICIPAL DE SOUTO SOARES	BDI:	24,96%
OBRA / OBJETO:	AMPLIAÇÃO DA CÂMARA MUNICIPAL DE SOUTO SOARES	REF:	ORSE 09/25 SINAPI 09/25
		DATA:	12/2025
		LOCAL:	SOUTO SOARES /BA

CPU - COMPOSIÇÃO DE PREÇOS UNITÁRIOS

2.1.1	Código Banco	Descrição	Tipo	Und	Quant.	Valor Unit	Total
Composição	95241 SINAPI	LASTRO DE CONCRETO MAGRO, APLICADO EM PISOS, LAJES SOBRE SOLO OU RADIERS, ESPESSURA DE 5 CM. AF_01/2024	Lastro	m²	1,0000000	43,47	43,47
Composição Auxiliar	88309 SINAPI	PEDREIRO COM ENCARGOS COMPLEMENTARES	Livro SINAPI: Cálculos e	H	0,2541500	33,52	8,51
Composição Auxiliar	88316 SINAPI	SERVENTE COM ENCARGOS COMPLEMENTARES	Livro SINAPI: Cálculos e	H	0,0919000	24,37	2,23
Composição Auxiliar	94968 SINAPI	CONCRETO MAGRO PARA LASTRO, TRAÇO 1:4,5:4,5 (EM MASSA SECA DE CIMENTO/ AREIA MÉDIA/ BRITA 1) - PREPARO MECÂNICO COM BETONEIRA	Produção de Concreto	m³	0,0690000	474,44	32,73
			MO sem LS => 12,94	LS =>	0,00	MO com LS =>	12,94
			Valor do BDI => 10,85			Valor com BDI =>	54,32

2.1.2	Código Banco	Descrição	Tipo	Und	Quant.	Valor Unit	Total
Composição	96523 SINAPI	ESCAVAÇÃO MANUAL PARA BLOCO DE COROAMENTO OU SAPATA (INCLUINDO ESCAVAÇÃO PARA COLOCAÇÃO DE FÔRMAS).	Fundações Rasas (Blocos, Sapatas, Vigas Baldrame)	m³	1,0000000	108,56	108,56
Composição Auxiliar	88316 SINAPI	SERVENTE COM ENCARGOS COMPLEMENTARES	Livro SINAPI: Cálculos e	H	3,1260000	24,37	76,18
Composição Auxiliar	88309 SINAPI	PEDREIRO COM ENCARGOS COMPLEMENTARES	Livro SINAPI: Cálculos e	H	0,9660000	33,52	32,38
			MO sem LS => 72,13	LS =>	0,00	MO com LS =>	72,13
			Valor do BDI => 27,09			Valor com BDI =>	135,65

2.1.3	Código Banco	Descrição	Tipo	Und	Quant.	Valor Unit	Total
Composição	93382 SINAPI	REATERRO MANUAL DE VALAS, COM COMPACTADOR DE SOLOS DE PERCUSSÃO.	Aterro e Reaterro de Valas	m³	1,0000000	30,57	30,57
Composição Auxiliar	5903 SINAPI	CAMINHÃO PIPA 10.000 L TRUCADO, PESO BRUTO TOTAL 23.000 KG, CARGA ÚTIL MÁXIMA 15.935 KG, DISTÂNCIA ENTRE EIXOS 4,8 M, POTÊNCIA 230 CV, INCLUSIVE TANQUE DE AÇO PARA TRANSPORTE DE ÁGUA - CHI DIURNO. AF_06/2014	Custos Horários Produtivo e Improdutivo dos Equipamentos	CHI	0,0006000	79,82	0,04
Composição Auxiliar	91533 SINAPI	COMPACTADOR DE SOLOS DE PERCUSSÃO (SOQUETE) COM MOTOR A GASOLINA 4 TEMPOS, POTÊNCIA 4 CV - CHP DIURNO. AF_08/2015	Custos Horários Produtivo e Improdutivo dos	CHP	0,1962000	49,12	9,63
Composição Auxiliar	5901 SINAPI	CAMINHÃO PIPA 10.000 L TRUCADO, PESO BRUTO TOTAL 23.000 KG, CARGA ÚTIL MÁXIMA 15.935 KG, DISTÂNCIA ENTRE EIXOS 4,8 M, POTÊNCIA 230 CV, INCLUSIVE TANQUE DE AÇO PARA TRANSPORTE DE ÁGUA - CHP DIURNO. AF_06/2014	Custos Horários Produtivo e Improdutivo dos Equipamentos	CHP	0,0054000	322,97	1,74
Composição Auxiliar	88316 SINAPI	SERVENTE COM ENCARGOS COMPLEMENTARES	Livro SINAPI: Cálculos e	H	0,7866000	24,37	19,16
			MO sem LS => 18,80	LS =>	0,00	MO com LS =>	18,80
			Valor do BDI => 7,63			Valor com BDI =>	38,20

2.1.4	Código Banco	Descrição	Tipo	Und	Quant.	Valor Unit	Total
Composição	96535 SINAPI	FABRICAÇÃO, MONTAGEM E DESMONTAGEM DE FÔRMA PARA SAPATA, EM MADEIRA SERRADA, E=25 MM, 4 UTILIZAÇÕES. AF_01/2024	Fundações Rasas (Blocos, Sapatas, Vigas Baldrame)	m²	1,0000000	154,02	154,02
Composição Auxiliar	91692 SINAPI	SERRA CIRCULAR DE BANCADA COM MOTOR ELÉTRICO POTÊNCIA DE 5HP, COM COIFA PARA DISCO 10" - CHP DIURNO. AF_08/2015	Custos Horários Produtivo e Improdutivo dos	CHP	0,0700000	42,43	2,97
Composição Auxiliar	88262 SINAPI	CARPINTEIRO DE FORMAS COM ENCARGOS COMPLEMENTARES	Livro SINAPI: Cálculos e	H	2,3920000	33,07	79,10
Composição Auxiliar	88239 SINAPI	AJUDANTE DE CARPINTEIRO COM ENCARGOS COMPLEMENTARES	Livro SINAPI: Cálculos e	H	1,0810000	24,95	26,97
Composição Auxiliar	91693 SINAPI	SERRA CIRCULAR DE BANCADA COM MOTOR ELÉTRICO POTÊNCIA DE 5HP, COM COIFA PARA DISCO 10" - CHI DIURNO. AF_08/2015	Custos Horários Produtivo e Improdutivo dos	CHI	0,2820000	40,88	11,52

ESTADO DA BAHIA
CÂMARA MUNICIPAL DE SOUTO SOARES
Rua Nova Jerusalém Nº 12, Centro - Souto Soares – Bahia – CEP 46990-000
CNPJ 07.176.398/0001-60 - Tel: (0xx75) 3339 – 2332
mail: camarasoutosoares@hotmail.com / licitacoescmss@gmail.com

ESTADO DA BAHIA

CÂMARA MUNICIPAL DE SOUTO SOARES

PROP:	CÂMARA MUNICIPAL DE SOUTO SOARES	BDI:	24,96%
OBRA / OBJETO:	AMPLIAÇÃO DA CÂMARA MUNICIPAL DE SOUTO SOARES	REF:	ORSE 09/25 SINAPI 09/25
		DATA:	12/2025
		LOCAL:	SOUTO SOARES /BA

CPU - COMPOSIÇÃO DE PREÇOS UNITÁRIOS

Insumo	SINAPI 0000507	PREGO DE ACO POLIDO COM CABECA 17 X 24 (2 1/4 X 11)	Material		KG	0,0380000	16,63	0,63
Insumo	SINAPI 0000621	TABUA *2,5 X 30 CM EM PINUS, MISTA OU EQUIVALENTE DA REGIAO - BRUTA	Material		M	1,2270000	15,95	19,57
Insumo	SINAPI 0000269	DESMOLDANTE PROTETOR PARA FORMAS DE MADEIRA, DE BASE OLEOSA EMULSIONADA EM	Material		L	0,0167000	6,71	0,11
Insumo	SINAPI 0000451	SARRAFO *2,5 X 7,5* CM EM PINUS, MISTA OU EQUIVALENTE DA REGIAO - BRUTA	Material		M	3,6090000	3,36	12,12
Insumo	SINAPI 0004030	PREGO DE ACO POLIDO COM CABECA DUPLA 17 X 27 (2 1/2 X 11)	Material		KG	0,0470000	20,14	0,94
Insumo	SINAPI 0000507	PREGO DE ACO POLIDO COM CABECA 15 X 18 (1 1/2 X 13)	Material		KG	0,0050000	18,28	0,09
			MO sem LS =>	87,28	LS =>	0,00	MO com LS =>	87,28
			Valor do BDI =>	38,44			Valor com BDI =>	192,46

2.1.5	Código	Banco	Descrição	Tipo	Und	Quant.	Valor Unit	Total
Composição	96556	SINAPI	CONCRETAGEM DE SAPATA, FCK 30 MPA, COM USO DE JERICA - LANÇAMENTO, ADENSAMENTO E ACABAMENTO. AF_01/2024	Fundações Rasas (Blocos, Sapatas, Vigas Baldrame)	m³	1,0000000	1.027,64	1.027,64
Composição Auxiliar	88316	SINAPI	SERVENTE COM ENCARGOS COMPLEMENTARES	Livro SINAPI: Cálculos e	H	5,0710000	24,37	123,58
Composição Auxiliar	88309	SINAPI	PEDREIRO COM ENCARGOS COMPLEMENTARES	Livro SINAPI: Cálculos e	H	5,5980000	33,52	187,64
Composição Auxiliar	90586	SINAPI	VIBRADOR DE IMERSÃO, DIÂMETRO DE PONTEIRA 45MM, MOTOR ELÉTRICO TRIFÁSICO POTÊNCIA DE 2 CV - CHP DIURNO. AF_06/2015	Custos Horários Produtivo e Improdutivo dos	CHP	0,5980000	1,41	0,84
Composição Auxiliar	94972	SINAPI	CONCRETO FCK = 30MPA, TRAÇO 1:2,1:2,5 (EM MASSA SECA DE CIMENTO/ AREIA MÉDIA/ BRITA 1) - PREPARO MECÂNICO COM BETONEIRA 600 L.	Produção de Concreto	m³	1,1900000	600,49	714,58
Composição Auxiliar	90587	SINAPI	VIBRADOR DE IMERSÃO, DIÂMETRO DE PONTEIRA 45MM, MOTOR ELÉTRICO TRIFÁSICO POTÊNCIA DE 2 CV - CHI DIURNO. AF_06/2015	Custos Horários Produtivo e Improdutivo dos	CHI	1,9380000	0,52	1,00
				MO sem LS => 301,05	LS =>	0,00	MO com LS =>	301,05
				Valor do BDI => 256,49			Valor com BDI =>	1.284,13

2.1.6	Código	Banco	Descrição	Tipo	Und	Quant.	Valor Unit	Total
Composição	104916	SINAPI	ARMAÇÃO DE SAPATA ISOLADA, VIGA BALDRAME E SAPATA CORRIDA UTILIZANDO AÇO CA-60 DE 5 MM - MONTAGEM. AF_01/2024	Fundações Rasas (Blocos, Sapatas, Vigas Baldrame)	KG	1,0000000	17,05	17,05
Composição Auxiliar	88238	SINAPI	AJUDANTE DE ARMADOR COM ENCARGOS COMPLEMENTARES	Livro SINAPI: Cálculos e	H	0,0640000	25,12	1,60
Composição Auxiliar	92800	SINAPI	CORTE E DOBRA DE AÇO CA-60, DIÂMETRO DE 5,0 MM. AF_06/2022	Armação para Estruturas de	KG	1,0000000	9,13	9,13
Composição Auxiliar	88245	SINAPI	ARMADOR COM ENCARGOS COMPLEMENTARES	Livro SINAPI: Cálculos e	H	0,1660000	33,29	5,52
Insumo	SINAPI 0003901 7	ESPACADOR / DISTANCIADOR CIRCULAR COM ENTRADA LATERAL, EM PLASTICO, PARA VERGALHAO *4,2 A 12,5* MM, COBRIMENTO 20 MM	Material		UN	0,8190000	0,22	0,18
Insumo	SINAPI 0004313	ARAME RECOZIDO 16 BWG, D = 1,65 MM (0,016 KG/M) OU 18 BWG, D = 1,25 MM (0,01 KG/M)	Material		KG	0,0250000	25,00	0,62
			MO sem LS =>	6,62	LS =>	0,00	MO com LS =>	6,62
			Valor do BDI =>	4,25			Valor com BDI =>	21,30

2.1.7	Código	Banco	Descrição	Tipo	Und	Quant.	Valor Unit	Total
Composição	104918	SINAPI	ARMAÇÃO DE SAPATA ISOLADA, VIGA BALDRAME E SAPATA CORRIDA UTILIZANDO AÇO CA-50 DE 8 MM - MONTAGEM. AF_01/2024	Fundações Rasas (Blocos, Sapatas, Vigas Baldrame)	KG	1,0000000	13,79	13,79
Composição Auxiliar	88238	SINAPI	AJUDANTE DE ARMADOR COM ENCARGOS COMPLEMENTARES	Livro SINAPI: Cálculos e	H	0,0390000	25,12	0,97
Composição Auxiliar	92802	SINAPI	CORTE E DOBRA DE AÇO CA-50, DIÂMETRO DE 8,0 MM. AF_06/2022	Armação para Estruturas de	KG	1,0000000	8,70	8,70

ESTADO DA BAHIA
CÂMARA MUNICIPAL DE SOUTO SOARES
Rua Nova Jerusalém Nº 12, Centro - Souto Soares – Bahia – CEP 46990-000
CNPJ 07.176.398/0001-60 - Tel: (0xx75) 3339 – 2332
mail: camarasoutosoares@hotmail.com / licitacoescmss@gmail.com

ESTADO DA BAHIA

CÂMARA MUNICIPAL DE SOUTO SOARES

PROP:	CÂMARA MUNICIPAL DE SOUTO SOARES	BDI:	24,96%
OBRA / OBJETO:	AMPLIAÇÃO DA CÂMARA MUNICIPAL DE SOUTO SOARES	REF:	ORSE 09/25 SINAPI 09/25
		DATA:	12/2025
		LOCAL:	SOUTO SOARES /BA

CPU - COMPOSIÇÃO DE PREÇOS UNITÁRIOS

Composição Auxiliar	88245	SINAPI	ARMADOR COM ENCARGOS COMPLEMENTARES	Livro SINAPI: Cálculos e	H	0,1020000	33,29	3,39
Insumo	00039017	SINAPI	ESPACADOR / DISTANCIADOR CIRCULAR COM ENTRADA LATERAL, EM PLASTICO, PARA VERGALHAO *4,2 A 12,5* MM, COBRIMENTO 20 MM	Material	UN	0,5030000	0,22	0,11
Insumo	0004313	SINAPI	ARAME RECOZIDO 16 BWG, D = 1,65 MM (0,016 KG/M) OU 18 BWG, D = 1,25 MM (0,01 KG/M)	Material	KG	0,0250000	25,00	0,62
				MO sem LS => 3,53	LS =>	0,00	MO com LS =>	3,53
				Valor do BDI => 3,44			Valor com BDI =>	17,23

2.1.8	Código	Banco	Descrição	Tipo	Und	Quant.	Valor Unit	Total
Composição	104919	SINAPI	ARMAÇÃO DE SAPATA ISOLADA, VIGA BALDRAME E SAPATA CORRIDA UTILIZANDO AÇO CA-50 DE 10 MM - MONTAGEM. AF_01/2024	Fundações Rasas (Blocos, Sapatas, Vigas Baldrame)	KG	1,0000000	12,12	12,12
Composição Auxiliar	88245	SINAPI	ARMADOR COM ENCARGOS COMPLEMENTARES	Livro SINAPI: Cálculos e	H	0,0810000	33,29	2,69
Composição Auxiliar	92803	SINAPI	CORTE E DOBRA DE AÇO CA-50, DIÂMETRO DE 10,0 MM. AF_06/2022	Armação para Estruturas de	KG	1,0000000	7,96	7,96
Composição Auxiliar	88238	SINAPI	AJUDANTE DE ARMADOR COM ENCARGOS COMPLEMENTARES	Livro SINAPI: Cálculos e	H	0,0310000	25,12	0,77
Insumo	0004313	SINAPI	ARAME RECOZIDO 16 BWG, D = 1,65 MM (0,016 KG/M) OU 18 BWG, D = 1,25 MM (0,01 KG/M)	Material	KG	0,0250000	25,00	0,62
Insumo	00039017	SINAPI	ESPACADOR / DISTANCIADOR CIRCULAR COM ENTRADA LATERAL, EM PLASTICO, PARA VERGALHAO *4,2 A 12,5* MM, COBRIMENTO 20 MM	Material	UN	0,3990000	0,22	0,08
				MO sem LS => 2,69	LS =>	0,00	MO com LS =>	2,69
				Valor do BDI => 3,02			Valor com BDI =>	15,14

2.1.9	Código	Banco	Descrição	Tipo	Und	Quant.	Valor Unit	Total
Composição	104920	SINAPI	ARMAÇÃO DE BLOCO, SAPATA ISOLADA, VIGA BALDRAME E SAPATA CORRIDA UTILIZANDO AÇO CA-50 DE 12,5 MM - MONTAGEM. AF_01/2024	Fundações Rasas (Blocos, Sapatas, Vigas Baldrame)	KG	1,0000000	10,22	10,22
Composição Auxiliar	88238	SINAPI	AJUDANTE DE ARMADOR COM ENCARGOS COMPLEMENTARES	Livro SINAPI: Cálculos e	H	0,0250000	25,12	0,62
Composição Auxiliar	88245	SINAPI	ARMADOR COM ENCARGOS COMPLEMENTARES	Livro SINAPI: Cálculos e	H	0,0640000	33,29	2,13
Composição Auxiliar	92804	SINAPI	CORTE E DOBRA DE AÇO CA-50, DIÂMETRO DE 12,5 MM. AF_06/2022	Armação para Estruturas de	KG	1,0000000	6,79	6,79
Insumo	0004313	SINAPI	ARAME RECOZIDO 16 BWG, D = 1,65 MM (0,016 KG/M) OU 18 BWG, D = 1,25 MM (0,01 KG/M)	Material	KG	0,0250000	25,00	0,62
Insumo	00039017	SINAPI	ESPACADOR / DISTANCIADOR CIRCULAR COM ENTRADA LATERAL, EM PLASTICO, PARA VERGALHAO *4,2 A 12,5* MM, COBRIMENTO 20 MM	Material	UN	0,3170000	0,22	0,06
				MO sem LS => 2,07	LS =>	0,00	MO com LS =>	2,07
				Valor do BDI => 2,55			Valor com BDI =>	12,77

2.2.2	Código	Banco	Descrição	Tipo	Und	Quant.	Valor Unit	Total
Composição	96536	SINAPI	FABRICAÇÃO, MONTAGEM E DESMONTAGEM DE FÔRMA PARA VIGA BALDRAME, EM MADEIRA SERRADA, E=25 MM, 4 UTILIZAÇÕES. AF_01/2024	Fundações Rasas (Blocos, Sapatas, Vigas Baldrame)	m²	1,0000000	77,92	77,92
Composição Auxiliar	91692	SINAPI	SERRA CIRCULAR DE BANCADA COM MOTOR ELÉTRICO POTÊNCIA DE 5HP, COM COIFA PARA DISCO 10" - CHP DIURNO. AF_08/2015	Custos Horários Produtivo e Improdutivo dos	CHP	0,0130000	42,43	0,55
Composição Auxiliar	88239	SINAPI	AJUDANTE DE CARPINTEIRO COM ENCARGOS COMPLEMENTARES	Livro SINAPI: Cálculos e	H	0,4770000	24,95	11,90
Composição Auxiliar	88262	SINAPI	CARPINTEIRO DE FORMAS COM ENCARGOS COMPLEMENTARES	Livro SINAPI: Cálculos e	H	1,0880000	33,07	35,98
Composição Auxiliar	91693	SINAPI	SERRA CIRCULAR DE BANCADA COM MOTOR ELÉTRICO POTÊNCIA DE 5HP, COM COIFA PARA DISCO 10" - CHI DIURNO. AF_08/2015	Custos Horários Produtivo e Improdutivo dos	CHI	0,0530000	40,88	2,16
Insumo	0000449	SINAPI	PONTALETE *7,5 X 7,5* CM EM PINUS, MISTA OU EQUIVALENTE DA REGIAO - BRUTA	Material	M	0,6050000	9,62	5,82

ESTADO DA BAHIA
CÂMARA MUNICIPAL DE SOUTO SOARES
Rua Nova Jerusalém Nº 12, Centro - Souto Soares – Bahia – CEP 46990-000
CNPJ 07.176.398/0001-60 - Tel: (0xx75) 3339 – 2332
mail: camarasoutosoares@hotmail.com / licitacoescmss@gmail.com

ESTADO DA BAHIA

CÂMARA MUNICIPAL DE SOUTO SOARES

PROP:	CÂMARA MUNICIPAL DE SOUTO SOARES	BDI:	24,96%
OBRA / OBJETO:	AMPLIAÇÃO DA CÂMARA MUNICIPAL DE SOUTO SOARES	REF:	ORSE 09/25 SINAPI 09/25
		DATA:	12/2025
		LOCAL:	SOUTO SOARES /BA

CPU - COMPOSIÇÃO DE PREÇOS UNITÁRIOS

Insumo	SINAPI 0000451	SARRAFO *2,5 X 7,5* CM EM PINUS, MISTA OU EQUIVALENTE DA REGIAO - BRUTA	Material		M	0,5470000	3,36	1,83
Insumo	SINAPI 0004030	PREGO DE ACO POLIDO COM CABECA DUPLA 17 X 27 (2 1/2 X 11)	Material		KG	0,0530000	20,14	1,06
Insumo	SINAPI 0000621	TABUA *2,5 X 30 CM EM PINUS, MISTA OU EQUIVALENTE DA REGIAO - BRUTA	Material		M	1,1340000	15,95	18,08
Insumo	SINAPI 0000507	PREGO DE ACO POLIDO COM CABECA 17 X 24 (2 1/4 X 11)	Material		KG	0,0260000	16,63	0,43
Insumo	SINAPI 0000269	DESMOLDANTE PROTETOR PARA FORMAS DE MADEIRA, DE BASE OLEOSA EMULSIONADA EM	Material		L	0,0167000	6,71	0,11
			MO sem LS =>	36,34	LS =>	0,00	MO com LS =>	36,34
			Valor do BDI =>	19,44			Valor com BDI =>	97,36

2.2.3	Código Banco	Descrição	Tipo	Und	Quant.	Valor Unit	Total
Composição	96555 SINAPI	CONCRETAGEM DE BLOCO DE COROAMENTO OU VIGA BALDRAME, FCK 30 MPA, COM USO DE JERICA - LANÇAMENTO, ADENSAMENTO E ACABAMENTO.	Fundações Rasas (Blocos, Sapatas, Vigas Baldrame)	m³	1,0000000	849,11	849,11
Composição Auxiliar	90587 SINAPI	VIBRADOR DE IMERSÃO, DIÂMETRO DE PONTEIRA 45MM, MOTOR ELÉTRICO TRIFÁSICO POTÊNCIA DE 2 CV - CHI DIURNO. AF_06/2015	Custos Horários Produtivo e Improdutivo dos	CHI	1,1010000	0,52	0,57
Composição Auxiliar	90586 SINAPI	VIBRADOR DE IMERSÃO, DIÂMETRO DE PONTEIRA 45MM, MOTOR ELÉTRICO TRIFÁSICO POTÊNCIA DE 2 CV - CHP DIURNO. AF_06/2015	Custos Horários Produtivo e Improdutivo dos	CHP	0,3400000	1,41	0,47
Composição Auxiliar	88316 SINAPI	SERVENTE COM ENCARGOS COMPLEMENTARES	Livro SINAPI: Cálculos e	H	2,8820000	24,37	70,23
Composição Auxiliar	94972 SINAPI	CONCRETO FCK = 30MPA, TRAÇO 1:2,1:2,5 (EM MASSA SECA DE CIMENTO/ AREIA MÉDIA/ BRITA 1) - PREPARO MECÂNICO COM BETONEIRA 600 L.	Produção de Concreto	m³	1,1600000	600,49	696,56
Composição Auxiliar	88309 SINAPI	PEDREIRO COM ENCARGOS COMPLEMENTARES	Livro SINAPI: Cálculos e	H	2,4250000	33,52	81,28
			MO sem LS =>	187,11	LS =>	0,00	MO com LS =>	187,11
			Valor do BDI =>	211,93			Valor com BDI =>	1.061,04

2.2.5	Código Banco	Descrição	Tipo	Und	Quant.	Valor Unit	Total
Composição	104917 SINAPI	ARMAÇÃO DE SAPATA ISOLADA, VIGA BALDRAME E SAPATA CORRIDA UTILIZANDO AÇO CA-50 DE 6,3 MM - MONTAGEM. AF_01/2024	Fundações Rasas (Blocos, Sapatas, Vigas Baldrame)	KG	1,0000000	15,29	15,29
Composição Auxiliar	92801 SINAPI	CORTE E DOBRA DE AÇO CA-50, DIÂMETRO DE 6,3 MM. AF_06/2022	Armação para Estruturas de	KG	1,0000000	8,92	8,92
Composição Auxiliar	88238 SINAPI	AJUDANTE DE ARMADOR COM ENCARGOS COMPLEMENTARES	Livro SINAPI: Cálculos e	H	0,0500000	25,12	1,25
Composição Auxiliar	88245 SINAPI	ARMADOR COM ENCARGOS COMPLEMENTARES	Livro SINAPI: Cálculos e	H	0,1310000	33,29	4,36
Insumo	SINAPI 0004313	ARAME RECOZIDO 16 BWG, D = 1,65 MM (0,016 KG/M) OU 18 BWG, D = 1,25 MM (0,01 KG/M)	Material	KG	0,0250000	25,00	0,62
Insumo	SINAPI 0003901 7	ESPACADOR / DISTANCIADOR CIRCULAR COM ENTRADA LATERAL, EM PLASTICO, PARA VERGALHAO *4,2 A 12,5* MM, COBRIMENTO 20 MM	Material	UN	0,6440000	0,22	0,14
			MO sem LS =>	4,81	LS =>	0,00	MO com LS =>	4,81
			Valor do BDI =>	3,81			Valor com BDI =>	19,10

2.2.9	Código Banco	Descrição	Tipo	Und	Quant.	Valor Unit	Total
Composição	98557 SINAPI	IMPERMEABILIZAÇÃO DE SUPERFÍCIE COM EMULSÃO ASFÁLTICA, 2 DEMÃOS. AF_09/2023	Impermeabilização, Proteção Mecânica	m²	1,0000000	49,00	49,00
Composição Auxiliar	88243 SINAPI	AJUDANTE ESPECIALIZADO COM ENCARGOS COMPLEMENTARES	Livro SINAPI: Cálculos e	H	0,0969000	25,88	2,50
Composição Auxiliar	88270 SINAPI	IMPERMEABILIZADOR COM ENCARGOS COMPLEMENTARES	Livro SINAPI: Cálculos e	H	0,4299000	35,03	15,05

ESTADO DA BAHIA
CÂMARA MUNICIPAL DE SOUTO SOARES
Rua Nova Jerusalém Nº 12, Centro - Souto Soares – Bahia – CEP 46990-000
CNPJ 07.176.398/0001-60 - Tel: (0xx75) 3339 – 2332
mail: camarasoutosoares@hotmail.com / licitacoescmss@gmail.com

ESTADO DA BAHIA

CÂMARA MUNICIPAL DE SOUTO SOARES

PROP:	CÂMARA MUNICIPAL DE SOUTO SOARES	BDI:	24,96%
OBRA / OBJETO:	AMPLIAÇÃO DA CÂMARA MUNICIPAL DE SOUTO SOARES	REF:	ORSE 09/25 SINAPI 09/25
		DATA:	12/2025
		LOCAL:	SOUTO SOARES /BA

CPU - COMPOSIÇÃO DE PREÇOS UNITÁRIOS

Insumo	SINAPI 0000062 6	MANTA LIQUIDA DE BASE ASFALTICA MODIFICADA COM A ADICAO DE ELASTOMEROS DILUIDOS EM SOLVENTE ORGANICO, APLICACAO A FRIO (MEMBRANA DE EMULSAO ASFALTICA PARA IMPERMEABILIZACAO ELEXIVEL)	Material		KG	1,5000000	20,97	31,45
			MO sem LS =>	12,84	LS =>	0,00	MO com LS =>	12,84
			Valor do BDI =>	12,23			Valor com BDI =>	61,23

3.1.1	Código	Banco	Descrição	Tipo		Und	Quant.	Valor Unit	Total
Composição	92762	SINAPI	ARMAÇÃO DE PILAR OU VIGA DE ESTRUTURA CONVENCIONAL DE CONCRETO ARMADO UTILIZANDO AÇO CA-50 DE 10,0 MM - MONTAGEM.	Armação para Estruturas de Concreto Armado		KG	1,0000000	10,15	10,15
Composição Auxiliar	88238	SINAPI	AJUDANTE DE ARMADOR COM ENCARGOS COMPLEMENTARES	Livro SINAPI: Cálculos e		H	0,0064000	25,12	0,16
Composição Auxiliar	92803	SINAPI	CORTE E DOBRA DE AÇO CA-50, DIÂMETRO DE 10,0 MM. AF_06/2022	Armação para Estruturas de		KG	1,0000000	7,96	7,96
Composição Auxiliar	88245	SINAPI	ARMADOR COM ENCARGOS COMPLEMENTARES	Livro SINAPI: Cálculos e		H	0,0392000	33,29	1,30
Insumo	SINAPI 0003901 7		ESPACADOR / DISTANCIADOR CIRCULAR COM ENTRADA LATERAL, EM PLASTICO, PARA VERGALHAO *4,2 A 12,5* MM, COBRIMENTO 20 MM	Material		UN	0,5430000	0,22	0,11
Insumo	SINAPI 0004313		ARAME RECOZIDO 16 BWG, D = 1,65 MM (0,016 KG/M) OU 18 BWG, D = 1,25 MM (0,01 KG/M)	Material		KG	0,0250000	25,00	0,62
				MO sem LS =>	1,28	LS =>	0,00	MO com LS =>	1,28
				Valor do BDI =>	2,53			Valor com BDI =>	12,68

3.1.2	Código	Banco	Descrição	Tipo		Und	Quant.	Valor Unit	Total
Composição	92763	SINAPI	ARMAÇÃO DE PILAR OU VIGA DE ESTRUTURA CONVENCIONAL DE CONCRETO ARMADO UTILIZANDO AÇO CA-50 DE 12,5 MM - MONTAGEM.	Armação para Estruturas de Concreto Armado		KG	1,0000000	8,44	8,44
Composição Auxiliar	88238	SINAPI	AJUDANTE DE ARMADOR COM ENCARGOS COMPLEMENTARES	Livro SINAPI: Cálculos e		H	0,0042000	25,12	0,10
Composição Auxiliar	88245	SINAPI	ARMADOR COM ENCARGOS COMPLEMENTARES	Livro SINAPI: Cálculos e		H	0,0257000	33,29	0,85
Composição Auxiliar	92804	SINAPI	CORTE E DOBRA DE AÇO CA-50, DIÂMETRO DE 12,5 MM. AF_06/2022	Armação para Estruturas de		KG	1,0000000	6,79	6,79
Insumo	SINAPI 0003901 7		ESPACADOR / DISTANCIADOR CIRCULAR COM ENTRADA LATERAL, EM PLASTICO, PARA VERGALHAO *4,2 A 12,5* MM, COBRIMENTO 20 MM	Material		UN	0,3670000	0,22	0,08
Insumo	SINAPI 0004313		ARAME RECOZIDO 16 BWG, D = 1,65 MM (0,016 KG/M) OU 18 BWG, D = 1,25 MM (0,01 KG/M)	Material		KG	0,0250000	25,00	0,62
				MO sem LS =>	0,80	LS =>	0,00	MO com LS =>	0,80
				Valor do BDI =>	2,10			Valor com BDI =>	10,54

3.1.3	Código	Banco	Descrição	Tipo		Und	Quant.	Valor Unit	Total
Composição	92759	SINAPI	ARMAÇÃO DE PILAR OU VIGA DE ESTRUTURA CONVENCIONAL DE CONCRETO ARMADO UTILIZANDO AÇO CA-60 DE 5,0 MM - MONTAGEM.	Armação para Estruturas de Concreto Armado		KG	1,0000000	13,99	13,99
Composição Auxiliar	88238	SINAPI	AJUDANTE DE ARMADOR COM ENCARGOS COMPLEMENTARES	Livro SINAPI: Cálculos e		H	0,0175000	25,12	0,43
Composição Auxiliar	88245	SINAPI	ARMADOR COM ENCARGOS COMPLEMENTARES	Livro SINAPI: Cálculos e		H	0,1069000	33,29	3,55
Composição Auxiliar	92800	SINAPI	CORTE E DOBRA DE AÇO CA-60, DIÂMETRO DE 5,0 MM. AF_06/2022	Armação para Estruturas de		KG	1,0000000	9,13	9,13
Insumo	SINAPI 0004313		ARAME RECOZIDO 16 BWG, D = 1,65 MM (0,016 KG/M) OU 18 BWG, D = 1,25 MM (0,01 KG/M)	Material		KG	0,0250000	25,00	0,62
Insumo	SINAPI 0003901 7		ESPACADOR / DISTANCIADOR CIRCULAR COM ENTRADA LATERAL, EM PLASTICO, PARA VERGALHAO *4,2 A 12,5* MM, COBRIMENTO 20 MM	Material		UN	1,1900000	0,22	0,26
				MO sem LS =>	4,43	LS =>	0,00	MO com LS =>	4,43
				Valor do BDI =>	3,49			Valor com BDI =>	17,48

ESTADO DA BAHIA
CÂMARA MUNICIPAL DE SOUTO SOARES
Rua Nova Jerusalém Nº 12, Centro - Souto Soares – Bahia – CEP 46990-000
CNPJ 07.176.398/0001-60 - Tel: (0xx75) 3339 – 2332
mail: camarasoutosoares@hotmail.com / licitacoescmss@gmail.com

ESTADO DA BAHIA

CÂMARA MUNICIPAL DE SOUTO SOARES

PROP:	CÂMARA MUNICIPAL DE SOUTO SOARES	BDI:	24,96%
OBRA / OBJETO:	AMPLIAÇÃO DA CÂMARA MUNICIPAL DE SOUTO SOARES	REF:	ORSE 09/25 SINAPI 09/25
		DATA:	12/2025
		LOCAL:	SOUTO SOARES /BA

CPU - COMPOSIÇÃO DE PREÇOS UNITÁRIOS

3.1.4	Código Banco	Descrição	Tipo	Und	Quant.	Valor Unit	Total
Composição	92435 SINAPI	MONTAGEM E DESMONTAGEM DE FÔRMA DE PILARES RETANGULARES E ESTRUTURAS SIMILARES, PÉ-DIREITO SIMPLES, EM CHAPA DE MADEIRA COMPENSADA PLASTIFICADA, 12 UTILIZAÇÕES. AF_09/2020	Fôrmas para Estruturas de Concreto Armado	m²	1,0000000	59,68	59,68
Composição Auxiliar	92264 SINAPI	FABRICAÇÃO DE FÔRMA PARA PILARES E ESTRUTURAS SIMILARES, EM CHAPA DE MADEIRA COMPENSADA PLASTIFICADA, E = 18 MM. AF_09/2020	Fôrmas para Estruturas de Concreto Armado	m²	0,0940000	215,65	20,27
Composição Auxiliar	88239 SINAPI	AJUDANTE DE CARPINTEIRO COM ENCARGOS COMPLEMENTARES	Livro SINAPI: Cálculos e	H	0,1170000	24,95	2,91
Composição Auxiliar	88262 SINAPI	CARPINTEIRO DE FORMAS COM ENCARGOS COMPLEMENTARES	Livro SINAPI: Cálculos e	H	0,6380000	33,07	21,09
Insumo	SINAPI 00040275	LOCACAO DE VIGA SANDUICHE METALICA VAZADA PARA TRAVAMENTO DE PILARES, ALTURA DE *8* CM, LARGURA DE *6* CM E EXTENSAO DE 2 M	Equipamento	UNXMES	0,3930000	17,28	6,79
Insumo	SINAPI 0004030	PREGO DE ACO POLIDO COM CABECA DUPLA 17 X 27 (2 1/2 X 11)	Material	KG	0,0190000	20,14	0,38
Insumo	SINAPI 00040287	LOCACAO DE BARRA DE ANCORAGEM DE 0,80 A 1,20 M DE EXTENSAO, COM ROSCA DE 5/8", INCLUINDO PORCA E FLANGE	Equipamento	MES	0,7850000	6,36	4,99
Insumo	SINAPI 00040271	LOCACAO DE APRUMADOR METALICO DE PILAR, COM ALTURA E ANGULO REGULAVEIS, EXTENSAO DE *1,50* A *2,80* M	Equipamento	UNXMES	0,1960000	16,53	3,23
Insumo	SINAPI 0000269	DESMOLDANTE PROTETOR PARA FORMAS DE MADEIRA, DE BASE OLEOSA EMULSIONADA EM	Material	L	0,0040000	6,71	0,02
			MO sem LS => 21,46	LS =>	0,00	MO com LS =>	21,46
			Valor do BDI => 14,89			Valor com BDI =>	74,57

3.1.5	Código Banco	Descrição	Tipo	Und	Quant.	Valor Unit	Total
Composição	103669 SINAPI	CONCRETAGEM DE PILARES, FCK = 25 MPA, COM USO DE BALDES - LANÇAMENTO, ADENSAMENTO E ACABAMENTO. AF_02/2022	Concretagem para Estruturas de Concreto Armado	m³	1,0000000	1.095,27	1.095,27
Composição Auxiliar	88262 SINAPI	CARPINTEIRO DE FORMAS COM ENCARGOS COMPLEMENTARES	Livro SINAPI: Cálculos e	H	2,4590000	33,07	81,31
Composição Auxiliar	90586 SINAPI	VIBRADOR DE IMERSÃO, DIÂMETRO DE PONTEIRA 45MM, MOTOR ELÉTRICO TRIFÁSICO POTÊNCIA DE 2 CV - CHP DIURNO. AF_06/2015	Custos Horários Produtivo e Improdutivo dos	CHP	1,0420000	1,41	1,46
Composição Auxiliar	88316 SINAPI	SERVENTE COM ENCARGOS COMPLEMENTARES	Livro SINAPI: Cálculos e	H	7,3770000	24,37	179,77
Composição Auxiliar	88309 SINAPI	PEDREIRO COM ENCARGOS COMPLEMENTARES	Livro SINAPI: Cálculos e	H	2,4590000	33,52	82,42
Composição Auxiliar	90587 SINAPI	VIBRADOR DE IMERSÃO, DIÂMETRO DE PONTEIRA 45MM, MOTOR ELÉTRICO TRIFÁSICO POTÊNCIA DE 2 CV - CHI DIURNO. AF_06/2015	Custos Horários Produtivo e Improdutivo dos	CHI	1,4170000	0,52	0,73
Insumo	SINAPI 00038408	CONCRETO USINADO BOMBEAVEL, CLASSE DE RESISTENCIA C25, COM BRITA 0 E 1, SLUMP = 190 +/- 20 MM, EXCLUI SERVICO DE BOMBEAMENTO (NBR	Material	m³	1,1030000	679,59	749,58
			MO sem LS => 234,42	LS =>	0,00	MO com LS =>	234,42
			Valor do BDI => 273,37			Valor com BDI =>	1.368,64

3.2.1	Código Banco	Descrição	Tipo	Und	Quant.	Valor Unit	Total
Composição	92760 SINAPI	ARMAÇÃO DE PILAR OU VIGA DE ESTRUTURA CONVENCIONAL DE CONCRETO ARMADO UTILIZANDO AÇO CA-50 DE 6,3 MM - MONTAGEM. AF_06/2022	Armação para Estruturas de Concreto Armado	KG	1,0000000	12,69	12,69
Composição Auxiliar	88238 SINAPI	AJUDANTE DE ARMADOR COM ENCARGOS COMPLEMENTARES	Livro SINAPI: Cálculos e	H	0,0129000	25,12	0,32
Composição Auxiliar	88245 SINAPI	ARMADOR COM ENCARGOS COMPLEMENTARES	Livro SINAPI: Cálculos e	H	0,0790000	33,29	2,62
Composição Auxiliar	92801 SINAPI	CORTE E DOBRA DE AÇO CA-50, DIÂMETRO DE 6,3 MM. AF_06/2022	Armação para Estruturas de	KG	1,0000000	8,92	8,92

ESTADO DA BAHIA
CÂMARA MUNICIPAL DE SOUTO SOARES
Rua Nova Jerusalém Nº 12, Centro - Souto Soares – Bahia – CEP 46990-000
CNPJ 07.176.398/0001-60 - Tel: (0xx75) 3339 – 2332
mail: camarasoutosoares@hotmail.com / licitacoescmss@gmail.com

ESTADO DA BAHIA

CÂMARA MUNICIPAL DE SOUTO SOARES

PROP:	CÂMARA MUNICIPAL DE SOUTO SOARES	BDI:	24,96%
OBRA / OBJETO:	AMPLIAÇÃO DA CÂMARA MUNICIPAL DE SOUTO SOARES	REF:	ORSE 09/25 SINAPI 09/25
		DATA:	12/2025
		LOCAL:	SOUTO SOARES /BA

CPU - COMPOSIÇÃO DE PREÇOS UNITÁRIOS

Insumo	SINAPI 0003901 7	ESPACADOR / DISTANCIADOR CIRCULAR COM ENTRADA LATERAL, EM PLASTICO, PARA VERGALHAO *4,2 A 12,5* MM, COBRIMENTO 20 MM	Material		UN	0,9700000	0,22	0,21
Insumo	SINAPI 0004313	ARAME RECOZIDO 16 BWG, D = 1,65 MM (0,016 KG/M) OU 18 BWG, D = 1,25 MM (0,01 KG/M)	Material		KG	0,0250000	25,00	0,62
			MO sem LS =>	2,95	LS =>	0,00	MO com LS =>	2,95
			Valor do BDI =>	3,16			Valor com BDI =>	15,85

3.2.2	Código	Banco	Descrição	Tipo	Und	Quant.	Valor Unit	Total
Composição	92761	SINAPI	ARMAÇÃO DE PILAR OU VIGA DE ESTRUTURA CONVENCIONAL DE CONCRETO ARMADO UTILIZANDO AÇO CA-50 DE 8,0 MM - MONTAGEM.	Armação para Estruturas de Concreto Armado	KG	1,0000000	11,57	11,57
Composição Auxiliar	88245	SINAPI	ARMADOR COM ENCARGOS COMPLEMENTARES	Livro SINAPI: Cálculos e	H	0,0561000	33,29	1,86
Composição Auxiliar	88238	SINAPI	AJUDANTE DE ARMADOR COM ENCARGOS COMPLEMENTARES	Livro SINAPI: Cálculos e	H	0,0092000	25,12	0,23
Composição Auxiliar	92802	SINAPI	CORTE E DOBRA DE AÇO CA-50, DIÂMETRO DE 8,0 MM. AF_06/2022	Armação para Estruturas de	KG	1,0000000	8,70	8,70
Insumo	SINAPI 0003901 7		ESPACADOR / DISTANCIADOR CIRCULAR COM ENTRADA LATERAL, EM PLASTICO, PARA VERGALHAO *4,2 A 12,5* MM, COBRIMENTO 20 MM	Material	UN	0,7430000	0,22	0,16
Insumo	SINAPI 0004313		ARAME RECOZIDO 16 BWG, D = 1,65 MM (0,016 KG/M) OU 18 BWG, D = 1,25 MM (0,01 KG/M)	Material	KG	0,0250000	25,00	0,62
				MO sem LS => 1,93	LS =>	0,00	MO com LS =>	1,93
				Valor do BDI => 2,88			Valor com BDI =>	14,45

3.2.6	Código	Banco	Descrição	Tipo	Und	Quant.	Valor Unit	Total
Composição	92448	SINAPI	MONTAGEM E DESMONTAGEM DE FÔRMA DE VIGA, ESCORAMENTO COM PONTALETE DE MADEIRA, PÉ-DIREITO SIMPLES, EM MADEIRA SERRADA, 4 UTILIZAÇÕES. AF_09/2020	Fôrmas para Estruturas de Concreto Armado	m²	1,0000000	180,50	180,50
Composição Auxiliar	88239	SINAPI	AJUDANTE DE CARPINTEIRO COM ENCARGOS COMPLEMENTARES	Livro SINAPI: Cálculos e	H	0,3090000	24,95	7,70
Composição Auxiliar	92270	SINAPI	FABRICAÇÃO DE FÔRMA PARA VIGAS, COM MADEIRA SERRADA, E = 25 MM. AF_09/2020	Fôrmas para Estruturas de	m²	0,4190000	180,54	75,64
Composição Auxiliar	88262	SINAPI	CARPINTEIRO DE FORMAS COM ENCARGOS COMPLEMENTARES	Livro SINAPI: Cálculos e	H	1,6860000	33,07	55,75
Composição Auxiliar	92273	SINAPI	FABRICAÇÃO DE ESCORAS DO TIPO PONTALETE, EM MADEIRA, PARA PÉ-DIREITO SIMPLES.	Fôrmas para Estruturas de	M	1,8790000	18,00	33,82
Insumo	SINAPI 0000619 3		TÁBUA NÃO APARELHADA *2,5 X 20* CM, EM MACARANDUBA/MASSARANDUBA, ANGELIM OU EQUIVALENTE DA REGIAO - BRUTA	Material	M	0,3280000	18,81	6,16
Insumo	SINAPI 0004030		PREGO DE ACO POLIDO COM CABECA DUPLA 17 X 27 (2 1/2 X 11)	Material	KG	0,0660000	20,14	1,32
Insumo	SINAPI 0000269		DESMOLDANTE PROTETOR PARA FORMAS DE MADEIRA, DE BASE OLEOSA EMULSIONADA EM	Material	L	0,0170000	6,71	0,11
				MO sem LS => 66,20	LS =>	0,00	MO com LS =>	66,20
				Valor do BDI => 45,05			Valor com BDI =>	225,55

3.2.7	Código	Banco	Descrição	Tipo	Und	Quant.	Valor Unit	Total
Composição	103682	SINAPI	CONCRETAGEM DE VIGAS E LAJES, FCK=25 MPA, PARA QUALQUER TIPO DE LAJE COM BALDES EM EDIFICAÇÃO TÉRREA - LANÇAMENTO, ADENSAMENTO E ACABAMENTO. AF_02/2022	Concretagem para Estruturas de Concreto Armado	m³	1,0000000	1.114,93	1.114,93
Composição Auxiliar	90587	SINAPI	VIBRADOR DE IMERSÃO, DIÂMETRO DE PONTEIRA 45MM, MOTOR ELÉTRICO TRIFÁSICO POTÊNCIA DE 2 CV - CHI DIURNO. AF_06/2015	Custos Horários Produtivo e Improdutivo dos	CHI	0,2490000	0,52	0,12
Composição Auxiliar	88309	SINAPI	PEDREIRO COM ENCARGOS COMPLEMENTARES	Livro SINAPI: Cálculos e	H	3,5710000	33,52	119,69
Composição Auxiliar	88262	SINAPI	CARPINTEIRO DE FORMAS COM ENCARGOS COMPLEMENTARES	Livro SINAPI: Cálculos e	H	1,1900000	33,07	39,35

ESTADO DA BAHIA
CÂMARA MUNICIPAL DE SOUTO SOARES
Rua Nova Jerusalém Nº 12, Centro - Souto Soares – Bahia – CEP 46990-000
CNPJ 07.176.398/0001-60 - Tel: (0xx75) 3339 – 2332
mail: camarasoutosoares@hotmail.com / licitacoescmss@gmail.com

ESTADO DA BAHIA

CÂMARA MUNICIPAL DE SOUTO SOARES

PROP:	CÂMARA MUNICIPAL DE SOUTO SOARES	BDI:	24,96%
OBRA / OBJETO:	AMPLIAÇÃO DA CÂMARA MUNICIPAL DE SOUTO SOARES	REF:	ORSE 09/25 SINAPI 09/25
		DATA:	12/2025
		LOCAL:	SOUTO SOARES /BA

CPU - COMPOSIÇÃO DE PREÇOS UNITÁRIOS

Composição Auxiliar	90586	SINAPI	VIBRADOR DE IMERSÃO, DIÂMETRO DE PONTEIRA 45MM, MOTOR ELÉTRICO TRIFÁSICO POTÊNCIA DE 2 CV - CHP DIURNO. AF_06/2015	Custos Horários Produtivo e Improdutivo dos	CHP	0,9420000	1,41	1,32
Composição Auxiliar	88316	SINAPI	SERVENTE COM ENCARGOS COMPLEMENTARES	Livro SINAPI: Cálculos e	H	8,4070000	24,37	204,87
Insumo	0003840 8	SINAPI	CONCRETO USINADO BOMBEAVEL, CLASSE DE RESISTENCIA C25, COM BRITA 0 E 1, SLUMP = 190 +/- 20 MM, EXCLUI SERVICO DE BOMBEAMENTO (NBR	Material	m³	1,1030000	679,59	749,58
				MO sem LS => 246,82	LS =>	0,00	MO com LS =>	246,82
				Valor do BDI => 278,28			Valor com BDI =>	1.393,21

5.1.1	Código	Banco	Descrição	Tipo	Und	Quant.	Valor Unit	Total
Composição	7393	ORSE	Laje pré-fabricada treliçada para piso ou cobertura, intereixo 38cm, h=12cm, el. enchimento em EPS h=8cm, inclusive escoramento em madeira e capeamento 4cm.	Estruturas Pre-Moldadas de Concreto	m²	1,0000000	161,57	161,57
Item	**Código**	**Banco**	**Descrição**	**Tipo**	**Und**	**Quant.**	**Valor Unit**	**Total**
Insumo	0000611	ORSE	Servente de obras (horista)	Mão de Obra	h	1,8800000	14,58	27,41
Insumo	0000137	ORSE	Cimento portland composto cp ii-32	Material	kg	15,0000000	0,78	11,70
Insumo	0001056	ORSE	Tabua "2,5 x 23" cm em pinus, mista ou equivalente da regiao - bruta	Material	m	0,5600000	12,61	7,06
Composição	10549	ORSE	Encargos Complementares - Servente	Provisórios	h	1,8800000	3,86	7,25
Insumo	1569	ORSE	Madeira mista serrada (barrote) 6 x 6cm - 0,0036 m3/m (angelim, louro)	Material	m	1,7100000	6,69	11,43
Insumo	1286	ORSE	Laje pré-fabricada treliçada para piso ou cobertura, h=12cm, el. enchimento em bloco EPS, h=8cm	Material	m²	1,0000000	46,74	46,74
Insumo	0000507	ORSE	Prego de aco polido com cabeca 18 x 30 (2 3/4 x 10)	Material	kg	0,0300000	16,63	0,49
Insumo	0000471	ORSE	Pedra britada n. 2 (19 a 38 mm) posto pedreira/fornecedor, sem frete	Material	m³	0,0330000	138,48	4,56
Composição	10550	ORSE	Encargos Complementares - Pedreiro	Provisórios	h	0,4400000	3,73	1,64
Composição	140	ORSE	Aço CA - 50 Ø 6,3 a 12,5mm, inclusive corte, dobragem, montagem e colocacao de ferragens nas formas, para superestruturas e fundações - R1	Armaduras Convencionais	kg	1,8900000	12,70	24,00
Insumo	0000475	ORSE	Pedreiro (horista)	Mão de Obra	h	0,4400000	20,44	8,99
Insumo	6995	ORSE	Madeira mista serrada (sarrafo) 2,2 x 5,5cm - 0,00121 m³/m	Material	m	0,9700000	3,62	3,51
Insumo	0000036	ORSE	Areia grossa - posto jazida/fornecedor (retirado na jazida, sem transporte)	Material	m³	0,0490000	101,30	4,96
Insumo	0000472	ORSE	Pedra britada n. 1 (9,5 a 19 mm) posto pedreira/fornecedor, sem frete	Material	m³	0,0110000	137,75	1,51

Detalhamento de Cálculo ORSE

Item	Código	Banco	Descrição	Tipo	Und	Quant.	Valor Unit	Total
Insumo	0000611	ORSE	Servente de obras (horista)	Mão de Obra	h	2,0312000	14,58	29,61
Insumo	0000137	ORSE	Cimento portland composto cp ii-32	Material	kg	15,0000000	0,78	11,70
Insumo	0001056	ORSE	Tabua "2,5 x 23" cm em pinus, mista ou equivalente da regiao - bruta	Material	m	0,5600000	12,61	7,06
Insumo	10517	ORSE	Exames admissionais/demissionais (checkup)	Serviços	cj	0,0010490	300,00	0,31
Insumo	0001289	ORSE	Bota de seguranca com biqueira de aco e colarinho acolchoado	Material	par	0,0020979	73,93	0,15
Insumo	4729	ORSE	Marreta 1 kg com cabo	Material	un	0,0002031	37,80	0,00
Insumo	4728	ORSE	Talhadeira chata 10"	Material	un	0,0006094	18,58	0,01

ESTADO DA BAHIA
CÂMARA MUNICIPAL DE SOUTO SOARES
Rua Nova Jerusalém Nº 12, Centro - Souto Soares – Bahia – CEP 46990-000
CNPJ 07.176.398/0001-60 - Tel: (0xx75) 3339 – 2332
mail: camarasoutosoares@hotmail.com / licitacoescmss@gmail.com

ESTADO DA BAHIA

CÂMARA MUNICIPAL DE SOUTO SOARES

PROP:	CÂMARA MUNICIPAL DE SOUTO SOARES	BDI:	24,96%
OBRA / OBJETO:	AMPLIAÇÃO DA CÂMARA MUNICIPAL DE SOUTO SOARES	REF:	ORSE 09/25 SINAPI 09/25
		DATA:	12/2025
		LOCAL:	SOUTO SOARES /BA

CPU - COMPOSIÇÃO DE PREÇOS UNITÁRIOS

Insumo	1651	ORSE	Óculos branco proteção	Material	pr	0,0020979	6,00	0,01
Insumo	10492	ORSE	Cesta Básica	Material	un	0,0118008	205,00	2,41
Insumo	158	ORSE	Almoço (Participação do empregador)	Material	un	0,2669603	14,00	3,73
Insumo	0001289	ORSE	Capacete de seguranca aba frontal com suspensao de polietileno, sem jugular (classe b)	Material	un	0,0015734	13,50	0,02
Insumo	10788	ORSE	Pá quadrada	Material	un	0,0004062	36,90	0,01
Insumo	0000271	ORSE	Carrinho de mao, em aco, com capacidade de "45 a 65" l / "100" kg, pneu com camara	Material	un	0,0004062	185,23	0,07
Insumo	2378	ORSE	Vale transporte	Material	un	0,2298004	4,50	1,03
Insumo	10599	ORSE	Protetor solar fps 30 com 120ml	Material	un	0,0047203	18,00	0,08
Insumo	10761	ORSE	Refeição - café da manhã (café com leite e dois pães com manteiga)	Serviços	un	0,2669603	5,00	1,33
Insumo	10596	ORSE	Protetor auricular	Material	un	0,0118008	4,81	0,05
Insumo	941	ORSE	Fardamento com mangas curta	Material	un	0,0039336	193,04	0,75
Insumo	0001289	ORSE	Luva raspa de couro, cano curto (punho "7" cm)	Material	par	0,0060315	10,87	0,06
Insumo	10362	ORSE	Seguro de vida e acidente em grupo	Serviços	un	0,0118008	12,54	0,14
Insumo	0001289	ORSE	Capa para chuva em pvc com forro de poliester, com capuz (amarela ou azul)	Material	un	0,0005245	20,11	0,01
Insumo	1569	ORSE	Madeira mista serrada (barrote) 6 x 6cm - 0,0036 m3/m (angelim, louro)	Material	m	1,7100000	6,69	11,43
Insumo	1286	ORSE	Laje pré-fabricada treliçada para piso ou cobertura, h=12cm, el. enchimento em bloco EPS, h=8cm	Material	m²	1,0000000	46,74	46,74
Insumo	0000507	ORSE	Prego de aco polido com cabeca 18 x 30 (2 3/4 x 10)	Material	kg	0,0300000	16,63	0,49
Insumo	0000471	ORSE	Pedra britada n. 2 (19 a 38 mm) posto pedreira/fornecedor, sem frete	Material	m³	0,0330000	138,48	4,56
Insumo	11264	ORSE	Marreta de 1/2 kg com cabo	Material	un	0,0000880	13,52	0,00
Insumo	10790	ORSE	Prumo de face	Material	un	0,0000440	25,95	0,00
Insumo	11247	ORSE	Serra mármore	Material	un	0,0000440	319,90	0,01
Insumo	10789	ORSE	Nível de bolha de madeira	Material	un	0,0000880	15,40	0,00
Insumo	4722	ORSE	Colher de pedreiro	Material	un	0,0001760	18,80	0,00
Insumo	11243	ORSE	Martelo sem unha	Material	un	0,0000440	28,00	0,00
Insumo	11265	ORSE	Martelo de borracha com cabo	Material	un	0,0001760	18,75	0,00
Insumo	11246	ORSE	Escala métrica de bambú	Material	Un	0,0003080	10,22	0,00
Insumo	4174	ORSE	Desempenadeira de aço lisa, cabo madeira, ref:143, Atlas ou similar	Material	un	0,0002200	12,90	0,00
Insumo	11245	ORSE	Desempoladeira de madeira 12x22	Material	un	0,0003080	11,60	0,00
Insumo	10282	ORSE	Regua de alumínio c/ 2,00m (para pedreiro)	Material	un	0,0000880	44,00	0,00
Insumo	0004313	ORSE	Arame recozido 16 bwg, d = 1,65 mm (0,016 kg/m) ou 18 bwg, d = 1,25 mm (0,01 kg/m)	Material	kg	0,0378000	30,99	1,17
Insumo	0000037	ORSE	Armador (horista)	Mão de Obra	h	0,1512000	20,44	3,09
Insumo	0003931 5/SINAP	ORSE	Espacador / distanciador tipo garra dupla, em plastico, cobrimento "20" mm, para ferragens de lajes e fundo de vigas	Material	un	0,7560000	0,36	0,27
Insumo	10586	ORSE	Torquesa	Material	un	0,0000302	39,00	0,00

ESTADO DA BAHIA
CÂMARA MUNICIPAL DE SOUTO SOARES
Rua Nova Jerusalém Nº 12, Centro - Souto Soares – Bahia – CEP 46990-000
CNPJ 07.176.398/0001-60 - Tel: (0xx75) 3339 – 2332
mail: camarasoutosoares@hotmail.com / licitacoescmss@gmail.com

ESTADO DA BAHIA

CÂMARA MUNICIPAL DE SOUTO SOARES

PROP:	CÂMARA MUNICIPAL DE SOUTO SOARES	BDI:	24,96%
OBRA / OBJETO:	AMPLIAÇÃO DA CÂMARA MUNICIPAL DE SOUTO SOARES	REF:	ORSE 09/25 SINAPI 09/25
		DATA:	12/2025
		LOCAL:	SOUTO SOARES /BA

CPU - COMPOSIÇÃO DE PREÇOS UNITÁRIOS

Insumo	10585	ORSE	Arco de serra	Material	un	0,0000302	19,95	0,00
Insumo	0003901 7/SINAP	ORSE	Espacador / distanciador circular com entrada lateral, em plastico, para vergalhao *4,2 a 12,5* mm, cobrimento 20 mm	Material	un	0,7560000	0,22	0,16
Insumo	81	ORSE	Aço ca-50 6,3 a 12,5 mm	Material	kg	1,8900000	8,54	16,14
Insumo	0000475	ORSE	Pedreiro (horista)	Mão de Obra	h	0,4400000	20,44	8,99
Insumo	6995	ORSE	Madeira mista serrada (sarrafo) 2,2 x 5,5cm - 0,00121 m³/m	Material	m	0,9700000	3,62	3,51
Insumo	0000036	ORSE	Areia grossa - posto jazida/fornecedor (retirado na jazida, sem transporte)	Material	m³	0,0490000	101,30	4,96
Insumo	0000472	ORSE	Pedra britada n. 1 (9,5 a 19 mm) posto pedreira/fornecedor, sem frete	Material	m³	0,0110000	137,75	1,51
				MO sem LS => 41,69	LS =>	0,00	MO com LS =>	41,69
				Valor do BDI => 40,32			Valor com BDI =>	201,89

5.1.2	Código	Banco	Descrição	Tipo	Und	Quant.	Valor Unit	Total
Composição	92768	SINAPI	ARMAÇÃO DE LAJE DE ESTRUTURA CONVENCIONAL DE CONCRETO ARMADO UTILIZANDO AÇO CA-60 DE 5,0 MM - MONTAGEM.	Armação para Estruturas de Concreto Armado	KG	1,0000000	13,33	13,33
Composição Auxiliar	88238	SINAPI	AJUDANTE DE ARMADOR COM ENCARGOS COMPLEMENTARES	Livro SINAPI: Cálculos e	H	0,0136000	25,12	0,34
Composição Auxiliar	92800	SINAPI	CORTE E DOBRA DE AÇO CA-60, DIÂMETRO DE 5,0 MM. AF_06/2022	Armação para Estruturas de	KG	1,0000000	9,13	9,13
Composição Auxiliar	88245	SINAPI	ARMADOR COM ENCARGOS COMPLEMENTARES	Livro SINAPI: Cálculos e	H	0,0836000	33,29	2,78
Insumo	0004313	SINAPI	ARAME RECOZIDO 16 BWG, D = 1,65 MM (0,016 KG/M) OU 18 BWG, D = 1,25 MM (0,01 KG/M)	Material	KG	0,0250000	25,00	0,62
Insumo	0003901 7	SINAPI	ESPACADOR / DISTANCIADOR CIRCULAR COM ENTRADA LATERAL, EM PLASTICO, PARA VERGALHAO *4,2 A 12,5* MM, COBRIMENTO 20 MM	Material	UN	2,1180000	0,22	0,46
				MO sem LS => 3,80	LS =>	0,00	MO com LS =>	3,80
				Valor do BDI => 3,32			Valor com BDI =>	16,65

5.2.1	Código	Banco	Descrição	Tipo	Und	Quant.	Valor Unit	Total
Composição	92538	SINAPI	MONTAGEM E DESMONTAGEM DE FÔRMA DE LAJE MACIÇA, PÉ-DIREITO SIMPLES, EM CHAPA DE MADEIRA COMPENSADA PLASTIFICADA, 18	Fôrmas para Estruturas de Concreto Armado	m²	1,0000000	33,45	33,45
Composição Auxiliar	88262	SINAPI	CARPINTEIRO DE FORMAS COM ENCARGOS COMPLEMENTARES	Livro SINAPI: Cálculos e	H	0,3660000	33,07	12,10
Composição Auxiliar	88239	SINAPI	AJUDANTE DE CARPINTEIRO COM ENCARGOS COMPLEMENTARES	Livro SINAPI: Cálculos e	H	0,0670000	24,95	1,67
Composição Auxiliar	92268	SINAPI	FABRICAÇÃO DE FÔRMA PARA LAJES, EM CHAPA DE MADEIRA COMPENSADA PLASTIFICADA, E = 18	Fôrmas para Estruturas de	m²	0,0870000	80,51	7,00
Insumo	0001074 9	SINAPI	LOCACAO DE ESCORA METALICA TELESCOPICA, COM ALTURA REGULAVEL DE *1,80* A *3,20* M, COM CAPACIDADE DE CARGA DE NO MINIMO 1000 KGF (10 KN), INCLUSO TRIPE E FORCADO	Equipamento	UNXMES	0,3970000	19,17	7,61
Insumo	0004027	SINAPI	VIGA DE ESCORAMENTO H20, DE MADEIRA, PESO DE 5,00 A 5,20 KG/M, COM EXTREMIDADES	Material	M	0,0380000	133,03	5,05
Insumo	0000269	SINAPI	DESMOLDANTE PROTETOR PARA FORMAS DE MADEIRA, DE BASE OLEOSA EMULSIONADA EM	Material	L	0,0040000	6,71	0,02
				MO sem LS => 10,07	LS =>	0,00	MO com LS =>	10,07
				Valor do BDI => 8,34			Valor com BDI =>	41,79

5.2.3	Código	Banco	Descrição	Tipo	Und	Quant.	Valor Unit	Total
Composição	92769	SINAPI	ARMAÇÃO DE LAJE DE ESTRUTURA CONVENCIONAL DE CONCRETO ARMADO UTILIZANDO AÇO CA-50 DE 6,3 MM - MONTAGEM.	Armação para Estruturas de Concreto Armado	KG	1,0000000	12,05	12,05

ESTADO DA BAHIA
CÂMARA MUNICIPAL DE SOUTO SOARES
Rua Nova Jerusalém Nº 12, Centro - Souto Soares – Bahia – CEP 46990-000
CNPJ 07.176.398/0001-60 - Tel: (0xx75) 3339 – 2332
mail: camarasoutosoares@hotmail.com / licitacoescmss@gmail.com

ESTADO DA BAHIA

CÂMARA MUNICIPAL DE SOUTO SOARES

PROP:	CÂMARA MUNICIPAL DE SOUTO SOARES	BDI:	24,96%
OBRA / OBJETO:	AMPLIAÇÃO DA CÂMARA MUNICIPAL DE SOUTO SOARES	REF:	ORSE 09/25 SINAPI 09/25
		DATA:	12/2025
		LOCAL:	SOUTO SOARES /BA

CPU - COMPOSIÇÃO DE PREÇOS UNITÁRIOS

Composição Auxiliar	88238	SINAPI	AJUDANTE DE ARMADOR COM ENCARGOS COMPLEMENTARES	Livro SINAPI: Cálculos e		H	0,0098000	25,12	0,24
Composição Auxiliar	88245	SINAPI	ARMADOR COM ENCARGOS COMPLEMENTARES	Livro SINAPI: Cálculos e		H	0,0597000	33,29	1,98
Composição Auxiliar	92801	SINAPI	CORTE E DOBRA DE AÇO CA-50, DIÂMETRO DE 6,3 MM. AF_06/2022	Armação para Estruturas de		KG	1,0000000	8,92	8,92
Insumo	0004313	SINAPI	ARAME RECOZIDO 16 BWG, D = 1,65 MM (0,016 KG/M) OU 18 BWG, D = 1,25 MM (0,01 KG/M)	Material		KG	0,0250000	25,00	0,62
Insumo	0003901 7	SINAPI	ESPACADOR / DISTANCIADOR CIRCULAR COM ENTRADA LATERAL, EM PLASTICO, PARA VERGALHAO *4,2 A 12,5* MM, COBRIMENTO 20 MM	Material		UN	1,3330000	0,22	0,29
				MO sem LS =>	2,43	LS =>	0,00	MO com LS =>	2,43
				Valor do BDI =>	3,00			Valor com BDI =>	15,05

5.2.4	Código	Banco	Descrição	Tipo	Und	Quant.	Valor Unit	Total
Composição	92770	SINAPI	ARMAÇÃO DE LAJE DE ESTRUTURA CONVENCIONAL DE CONCRETO ARMADO UTILIZANDO AÇO CA-50 DE 8,0 MM - MONTAGEM.	Armação para Estruturas de Concreto Armado	KG	1,0000000	10,98	10,98
Composição Auxiliar	88245	SINAPI	ARMADOR COM ENCARGOS COMPLEMENTARES	Livro SINAPI: Cálculos e	H	0,0403000	33,29	1,34
Composição Auxiliar	92802	SINAPI	CORTE E DOBRA DE AÇO CA-50, DIÂMETRO DE 8,0 MM. AF_06/2022	Armação para Estruturas de	KG	1,0000000	8,70	8,70
Composição Auxiliar	88238	SINAPI	AJUDANTE DE ARMADOR COM ENCARGOS COMPLEMENTARES	Livro SINAPI: Cálculos e	H	0,0066000	25,12	0,16
Insumo	0003901 7	SINAPI	ESPACADOR / DISTANCIADOR CIRCULAR COM ENTRADA LATERAL, EM PLASTICO, PARA VERGALHAO *4,2 A 12,5* MM, COBRIMENTO 20 MM	Material	UN	0,7280000	0,22	0,16
Insumo	0004313	SINAPI	ARAME RECOZIDO 16 BWG, D = 1,65 MM (0,016 KG/M) OU 18 BWG, D = 1,25 MM (0,01 KG/M)	Material	KG	0,0250000	25,00	0,62
				MO sem LS => 1,51	LS =>	0,00	MO com LS =>	1,51
				Valor do BDI => 2,74			Valor com BDI =>	13,72

5.2.5	Código	Banco	Descrição	Tipo	Und	Quant.	Valor Unit	Total
Composição	92771	SINAPI	ARMAÇÃO DE LAJE DE ESTRUTURA CONVENCIONAL DE CONCRETO ARMADO UTILIZANDO AÇO CA-50 DE 10,0 MM - MONTAGEM.	Armação para Estruturas de Concreto Armado	KG	1,0000000	9,61	9,61
Composição Auxiliar	92803	SINAPI	CORTE E DOBRA DE AÇO CA-50, DIÂMETRO DE 10,0 MM. AF_06/2022	Armação para Estruturas de	KG	1,0000000	7,96	7,96
Composição Auxiliar	88245	SINAPI	ARMADOR COM ENCARGOS COMPLEMENTARES	Livro SINAPI: Cálculos e	H	0,0259000	33,29	0,86
Composição Auxiliar	88238	SINAPI	AJUDANTE DE ARMADOR COM ENCARGOS COMPLEMENTARES	Livro SINAPI: Cálculos e	H	0,0042000	25,12	0,10
Insumo	0004313	SINAPI	ARAME RECOZIDO 16 BWG, D = 1,65 MM (0,016 KG/M) OU 18 BWG, D = 1,25 MM (0,01 KG/M)	Material	KG	0,0250000	25,00	0,62
Insumo	0003901 7	SINAPI	ESPACADOR / DISTANCIADOR CIRCULAR COM ENTRADA LATERAL, EM PLASTICO, PARA VERGALHAO *4,2 A 12,5* MM, COBRIMENTO 20 MM	Material	UN	0,3570000	0,22	0,07
				MO sem LS => 0,91	LS =>	0,00	MO com LS =>	0,91
				Valor do BDI => 2,39			Valor com BDI =>	12,00

5.2.6	Código	Banco	Descrição	Tipo	Und	Quant.	Valor Unit	Total
Composição	103675	SINAPI	CONCRETAGEM DE VIGAS E LAJES, FCK=25 MPA, PARA LAJES MACIÇAS OU NERVURADAS COM USO DE BOMBA - LANÇAMENTO, ADENSAMENTO E	Concretagem para Estruturas de Concreto Armado	m³	1,0000000	756,14	756,14
Composição Auxiliar	90587	SINAPI	VIBRADOR DE IMERSÃO, DIÂMETRO DE PONTEIRA 45MM, MOTOR ELÉTRICO TRIFÁSICO POTÊNCIA DE 2 CV - CHI DIURNO. AF_06/2015	Custos Horários Produtivo e Improdutivo dos	CHI	0,1310000	0,52	0,06
Composição Auxiliar	90586	SINAPI	VIBRADOR DE IMERSÃO, DIÂMETRO DE PONTEIRA 45MM, MOTOR ELÉTRICO TRIFÁSICO POTÊNCIA DE 2 CV - CHP DIURNO. AF_06/2015	Custos Horários Produtivo e Improdutivo dos	CHP	0,1200000	1,41	0,16
Composição Auxiliar	88309	SINAPI	PEDREIRO COM ENCARGOS COMPLEMENTARES	Livro SINAPI: Cálculos e	H	0,7530000	33,52	25,24

ESTADO DA BAHIA
CÂMARA MUNICIPAL DE SOUTO SOARES
Rua Nova Jerusalém Nº 12, Centro - Souto Soares – Bahia – CEP 46990-000
CNPJ 07.176.398/0001-60 - Tel: (0xx75) 3339 – 2332
mail: camarasoutosoares@hotmail.com / licitacoescmss@gmail.com

ESTADO DA BAHIA

CÂMARA MUNICIPAL DE SOUTO SOARES

PROP:	CÂMARA MUNICIPAL DE SOUTO SOARES	BDI:	24,96%
OBRA / OBJETO:	AMPLIAÇÃO DA CÂMARA MUNICIPAL DE SOUTO SOARES	REF:	ORSE 09/25 SINAPI 09/25
		DATA:	12/2025
		LOCAL:	SOUTO SOARES /BA

CPU - COMPOSIÇÃO DE PREÇOS UNITÁRIOS

Composição Auxiliar	88262	SINAPI	CARPINTEIRO DE FORMAS COM ENCARGOS COMPLEMENTARES	Livro SINAPI: Cálculos e	H	0,1250000	33,07	4,13
Composição Auxiliar	88316	SINAPI	SERVENTE COM ENCARGOS COMPLEMENTARES	Livro SINAPI: Cálculos e	H	0,8260000	24,37	20,12
Insumo	0000152 7	SINAPI	CONCRETO USINADO BOMBEAVEL, CLASSE DE RESISTENCIA C25, BRITA 0 E 1, SLUMP = 100 +/- 20 MM, COM BOMBEAMENTO (DISPONIBILIZACAO DE BOMBA), SEM O LANCAMENTO (NBR 8953)	Material	m³	1,1030000	640,47	706,43
				MO sem LS => 34,31	LS =>	0,00	MO com LS =>	34,31
				Valor do BDI => 188,73			Valor com BDI =>	944,87

6.1.1	Código	Banco	Descrição	Tipo	Und	Quant.	Valor Unit	Total
Composição	103328	SINAPI	ALVENARIA DE VEDAÇÃO DE BLOCOS CERÂMICOS FURADOS NA HORIZONTAL DE 9X19X19 CM (ESPESSURA 9 CM) E ARGAMASSA DE ASSENTAMENTO COM PREPARO EM BETONEIRA. AF 12/2021	Alvenaria de Vedação	m²	1,0000000	106,91	106,91
Composição Auxiliar	88316	SINAPI	SERVENTE COM ENCARGOS COMPLEMENTARES	Livro SINAPI: Cálculos e	H	0,8050000	24,37	19,61
Composição Auxiliar	87292	SINAPI	ARGAMASSA TRAÇO 1:2:8 (EM VOLUME DE CIMENTO, CAL E AREIA MÉDIA ÚMIDA) PARA EMBOÇO/MASSA ÚNICA/ASSENTAMENTO DE ALVENARIA DE VEDAÇÃO, PREPARO MECÂNICO COM BETONEIRA 400 L. AF 08/2019	Argamassas	m³	0,0091000	803,69	7,31
Composição Auxiliar	88309	SINAPI	PEDREIRO COM ENCARGOS COMPLEMENTARES	Livro SINAPI: Cálculos e	H	1,6100000	33,52	53,96
Insumo	0003739	SINAPI	PINO DE ACO COM FURO, HASTE = 27 MM (ACAO DIRETA)	Material	CENTO	0,0050000	63,01	0,31
Insumo	0003455 7	SINAPI	TELA DE ACO SOLDADA GALVANIZADA/ZINCADA PARA ALVENARIA, FIO D = *1,20 A 1,70* MM, MALHA 15 X 15 MM, (C X L) *50 X 7,5* CM	Material	M	0,4200000	1,93	0,81
Insumo	0000727 1	SINAPI	BLOCO CERAMICO / TIJOLO VAZADO PARA ALVENARIA DE VEDACAO, 8 FUROS NA HORIZONTAL DE 9 X 19 X 19 CM (L X A X C)	Material	UN	28,3100000	0,88	24,91
				MO sem LS => 53,33	LS =>	0,00	MO com LS =>	53,33
				Valor do BDI => 26,68			Valor com BDI =>	133,59

6.2.1	Código	Banco	Descrição	Tipo	Und	Quant.	Valor Unit	Total
Composição	87905	SINAPI	CHAPISCO APLICADO EM ALVENARIA (COM PRESENÇA DE VÃOS) E ESTRUTURAS DE CONCRETO DE FACHADA, COM COLHER DE PEDREIRO. ARGAMASSA TRAÇO 1:3 COM PREPARO EM BETONEIRA 400L. AF 10/2022	Chapisco	m²	1,0000000	9,66	9,66
Composição Auxiliar	88309	SINAPI	PEDREIRO COM ENCARGOS COMPLEMENTARES	Livro SINAPI: Cálculos e	H	0,1724000	33,52	5,77
Composição Auxiliar	87313	SINAPI	ARGAMASSA TRAÇO 1:3 (EM VOLUME DE CIMENTO E AREIA GROSSA ÚMIDA) PARA CHAPISCO CONVENCIONAL, PREPARO MECÂNICO COM BETONEIRA 400 L. AF 08/2019	Argamassas	m³	0,0037000	673,26	2,49
Composição Auxiliar	88316	SINAPI	SERVENTE COM ENCARGOS COMPLEMENTARES	Livro SINAPI: Cálculos e	H	0,0575000	24,37	1,40
				MO sem LS => 5,64	LS =>	0,00	MO com LS =>	5,64
				Valor do BDI => 2,41			Valor com BDI =>	12,07

6.2.2	Código	Banco	Descrição	Tipo	Und	Quant.	Valor Unit	Total
Composição	87797	SINAPI	EMBOÇO OU MASSA ÚNICA EM ARGAMASSA TRAÇO 1:2:8, PREPARO MECÂNICO COM BETONEIRA 400 L, APLICADA MANUALMENTE EM PANOS CEGOS DE FACHADA (SEM PRESENÇA DE VÃOS), ESPESSURA DE 35 MM. AF 08/2022	Massa Única Externa	m²	1,0000000	68,54	68,54
Composição Auxiliar	87292	SINAPI	ARGAMASSA TRAÇO 1:2:8 (EM VOLUME DE CIMENTO, CAL E AREIA MÉDIA ÚMIDA) PARA EMBOÇO/MASSA ÚNICA/ASSENTAMENTO DE ALVENARIA DE VEDAÇÃO, PREPARO MECÂNICO COM BETONEIRA 400 L. AF 08/2019	Argamassas	m³	0,0393000	803,69	31,58
Composição Auxiliar	88316	SINAPI	SERVENTE COM ENCARGOS COMPLEMENTARES	Livro SINAPI: Cálculos e	H	0,6000000	24,37	14,62

ESTADO DA BAHIA
CÂMARA MUNICIPAL DE SOUTO SOARES
Rua Nova Jerusalém Nº 12, Centro - Souto Soares – Bahia – CEP 46990-000
CNPJ 07.176.398/0001-60 - Tel: (0xx75) 3339 – 2332
mail: camarasoutosoares@hotmail.com / licitacoescmss@gmail.com

ESTADO DA BAHIA

CÂMARA MUNICIPAL DE SOUTO SOARES

PROP:	CÂMARA MUNICIPAL DE SOUTO SOARES	BDI:	24,96%
OBRA / OBJETO:	AMPLIAÇÃO DA CÂMARA MUNICIPAL DE SOUTO SOARES	REF:	ORSE 09/25 SINAPI 09/25
		DATA:	12/2025
		LOCAL:	SOUTO SOARES /BA

CPU - COMPOSIÇÃO DE PREÇOS UNITÁRIOS

Composição Auxiliar	88309	SINAPI	PEDREIRO COM ENCARGOS COMPLEMENTARES	Livro SINAPI: Cálculos e	H	0,6000000	33,52	20,11
Insumo	0003741	SINAPI	TELA DE ACO SOLDADA GALVANIZADA/ZINCADA PARA ALVENARIA, FIO D = *1,24 MM, MALHA 25 X 25	Material	m²	0,1581000	14,11	2,23
				MO sem LS => 29,88	LS =>	0,00	MO com LS =>	29,88
				Valor do BDI => 17,10			Valor com BDI =>	85,64

6.2.3	Código	Banco	Descrição	Tipo	Und	Quant.	Valor Unit	Total
Composição	87273	SINAPI	REVESTIMENTO CERÂMICO PARA PAREDES INTERNAS COM PLACAS TIPO ESMALTADA DE DIMENSÕES 33X45 CM APLICADAS NA ALTURA	Revestimentos Cerâmicos Internos	m²	1,0000000	63,57	63,57
Composição Auxiliar	88316	SINAPI	SERVENTE COM ENCARGOS COMPLEMENTARES	Livro SINAPI: Cálculos e	H	0,3138000	24,37	7,64
Composição Auxiliar	88256	SINAPI	AZULEJISTA OU LADRILHEIRO COM ENCARGOS COMPLEMENTARES	Livro SINAPI: Cálculos e	H	0,6970000	33,37	23,25
Insumo	0000138	SINAPI	ARGAMASSA COLANTE AC I PARA CERAMICAS	Material	KG	6,8500000	0,89	6,09
Insumo	0003435	SINAPI	REJUNTE CIMENTICIO, QUALQUER COR	Material	KG	0,2220000	5,22	1,15
Insumo	0000053	SINAPI	REVESTIMENTO PARA PAREDE, EM CERAMICA ESMALTADA, FORMATO MENOR OU IGUAL A 2025	Material	m²	1,0798000	23,56	25,44
				MO sem LS => 21,86	LS =>	0,00	MO com LS =>	21,86
				Valor do BDI => 15,86			Valor com BDI =>	79,43

6.3.1	Código	Banco	Descrição	Tipo	Und	Quant.	Valor Unit	Total
Composição	105029	SINAPI	CONTRAVERGA MOLDADA IN LOCO EM CONCRETO, ESPESSURA DE *15* CM. AF_03/2024	Vergas, contravergas e	M	1,0000000	52,87	52,87
Composição Auxiliar	88309	SINAPI	PEDREIRO COM ENCARGOS COMPLEMENTARES	Livro SINAPI: Cálculos e	H	0,2740000	33,52	9,18
Composição Auxiliar	94964	SINAPI	CONCRETO FCK = 20MPA, TRAÇO 1:2,7:3 (EM MASSA SECA DE CIMENTO/ AREIA MÉDIA/ BRITA 1) - PREPARO MECÂNICO COM BETONEIRA 400 L.	Produção de Concreto	m³	0,0320000	574,70	18,39
Composição Auxiliar	92802	SINAPI	CORTE E DOBRA DE AÇO CA-50, DIÂMETRO DE 8,0 MM. AF_06/2022	Armação para Estruturas de	KG	0,7900000	8,70	6,87
Composição Auxiliar	88316	SINAPI	SERVENTE COM ENCARGOS COMPLEMENTARES	Livro SINAPI: Cálculos e	H	0,1370000	24,37	3,33
Composição Auxiliar	92270	SINAPI	FABRICAÇÃO DE FÔRMA PARA VIGAS, COM MADEIRA SERRADA, E = 25 MM. AF_09/2020	Fôrmas para Estruturas de	m²	0,0760000	180,54	13,72
Insumo	0000269	SINAPI	DESMOLDANTE PROTETOR PARA FORMAS DE MADEIRA, DE BASE OLEOSA EMULSIONADA EM	Material	L	0,0090000	6,71	0,06
Insumo	0003901 7	SINAPI	ESPACADOR / DISTANCIADOR CIRCULAR COM ENTRADA LATERAL, EM PLASTICO, PARA VERGALHAO *4,2 A 12,5* MM, COBRIMENTO 20 MM	Material	UN	6,0000000	0,22	1,32
				MO sem LS => 14,50	LS =>	0,00	MO com LS =>	14,50
				Valor do BDI => 13,19			Valor com BDI =>	66,06

6.3.2	Código	Banco	Descrição	Tipo	Und	Quant.	Valor Unit	Total
Composição	105023	SINAPI	VERGA MOLDADA IN LOCO EM CONCRETO, ESPESSURA DE *15* CM. AF_03/2024	Vergas, contravergas e	M	1,0000000	70,26	70,26
Composição Auxiliar	94964	SINAPI	CONCRETO FCK = 20MPA, TRAÇO 1:2,7:3 (EM MASSA SECA DE CIMENTO/ AREIA MÉDIA/ BRITA 1) - PREPARO MECÂNICO COM BETONEIRA 400 L.	Produção de Concreto	m³	0,0320000	574,70	18,39
Composição Auxiliar	88316	SINAPI	SERVENTE COM ENCARGOS COMPLEMENTARES	Livro SINAPI: Cálculos e	H	0,2510000	24,37	6,11
Composição Auxiliar	88309	SINAPI	PEDREIRO COM ENCARGOS COMPLEMENTARES	Livro SINAPI: Cálculos e	H	0,5010000	33,52	16,79
Composição Auxiliar	92802	SINAPI	CORTE E DOBRA DE AÇO CA-50, DIÂMETRO DE 8,0 MM. AF_06/2022	Armação para Estruturas de	KG	0,7900000	8,70	6,87
Composição Auxiliar	92270	SINAPI	FABRICAÇÃO DE FÔRMA PARA VIGAS, COM MADEIRA SERRADA, E = 25 MM. AF_09/2020	Fôrmas para Estruturas de	m²	0,1040000	180,54	18,77
Insumo	0000449	SINAPI	PONTALETE *7,5 X 7,5* CM EM PINUS, MISTA OU EQUIVALENTE DA REGIAO - BRUTA	Material	M	0,2030000	9,62	1,95

ESTADO DA BAHIA
CÂMARA MUNICIPAL DE SOUTO SOARES
Rua Nova Jerusalém Nº 12, Centro - Souto Soares – Bahia – CEP 46990-000
CNPJ 07.176.398/0001-60 - Tel: (0xx75) 3339 – 2332
mail: camarasoutosoares@hotmail.com / licitacoescmss@gmail.com

ESTADO DA BAHIA

CÂMARA MUNICIPAL DE SOUTO SOARES

PROP:	CÂMARA MUNICIPAL DE SOUTO SOARES	BDI:	24,96%
OBRA / OBJETO:	AMPLIAÇÃO DA CÂMARA MUNICIPAL DE SOUTO SOARES	REF:	ORSE 09/25 SINAPI 09/25
		DATA:	12/2025
		LOCAL:	SOUTO SOARES /BA

CPU - COMPOSIÇÃO DE PREÇOS UNITÁRIOS

Insumo	SINAPI 0003901 7	ESPACADOR / DISTANCIADOR CIRCULAR COM ENTRADA LATERAL, EM PLASTICO, PARA VERGALHAO *4,2 A 12,5* MM, COBRIMENTO 20 MM	Material		UN	6,0000000	0,22	1,32
Insumo	SINAPI 0000269	DESMOLDANTE PROTETOR PARA FORMAS DE MADEIRA, DE BASE OLEOSA EMULSIONADA EM	Material		L	0,0090000	6,71	0,06
			MO sem LS =>	22,71	LS =>	0,00	MO com LS =>	22,71
			Valor do BDI =>	17,53			Valor com BDI =>	87,79

7.1	Código	Banco	Descrição	Tipo	Und	Quant.	Valor Unit	Total
Composição	94342	SINAPI	ATERRO MANUAL DE VALAS COM AREIA PARA ATERRO. AF_08/2023	Aterro e Reaterro de Valas	m³	1,0000000	127,70	127,70
Composição Auxiliar	5901	SINAPI	CAMINHÃO PIPA 10.000 L TRUCADO, PESO BRUTO TOTAL 23.000 KG, CARGA ÚTIL MÁXIMA 15.935 KG, DISTÂNCIA ENTRE EIXOS 4,8 M, POTÊNCIA 230 CV, INCLUSIVE TANQUE DE AÇO PARA TRANSPORTE DE ÁGUA - CHP DIURNO. AF_06/2014	Custos Horários Produtivo e Improdutivo dos Equipamentos	CHP	0,0054000	322,97	1,74
Composição Auxiliar	91533	SINAPI	COMPACTADOR DE SOLOS DE PERCUSSÃO (SOQUETE) COM MOTOR A GASOLINA 4 TEMPOS, POTÊNCIA 4 CV - CHP DIURNO. AF_08/2015	Custos Horários Produtivo e Improdutivo dos	CHP	0,1962000	49,12	9,63
Composição Auxiliar	88316	SINAPI	SERVENTE COM ENCARGOS COMPLEMENTARES	Livro SINAPI: Cálculos e	H	0,7866000	24,37	19,16
Composição Auxiliar	5903	SINAPI	CAMINHÃO PIPA 10.000 L TRUCADO, PESO BRUTO TOTAL 23.000 KG, CARGA ÚTIL MÁXIMA 15.935 KG, DISTÂNCIA ENTRE EIXOS 4,8 M, POTÊNCIA 230 CV, INCLUSIVE TANQUE DE AÇO PARA TRANSPORTE DE ÁGUA - CHI DIURNO. AF_06/2014	Custos Horários Produtivo e Improdutivo dos Equipamentos	CHI	0,0006000	79,82	0,04
Insumo	SINAPI 0000036	AREIA PARA ATERRO - POSTO JAZIDA/FORNECEDOR (RETIRADO NA JAZIDA, SEM	Material		m³	1,3889000	69,94	97,13
			MO sem LS =>	18,80	LS =>	0,00	MO com LS =>	18,80
			Valor do BDI =>	31,87			Valor com BDI =>	159,57

7.3	Código	Banco	Descrição	Tipo	Und	Quant.	Valor Unit	Total
Composição	87630	SINAPI	CONTRAPISO EM ARGAMASSA TRAÇO 1:4 (CIMENTO E AREIA), PREPARO MECÂNICO COM BETONEIRA 400 L, APLICADO EM ÁREAS SECAS SOBRE LAJE, ADERIDO, ACABAMENTO NÃO	Contrapiso	m²	1,0000000	48,75	48,75
Composição Auxiliar	87301	SINAPI	ARGAMASSA TRAÇO 1:4 (EM VOLUME DE CIMENTO E AREIA MÉDIA ÚMIDA) PARA CONTRAPISO, PREPARO MECÂNICO COM BETONEIRA 400 L.	Argamassas	m³	0,0431000	779,03	33,57
Composição Auxiliar	88316	SINAPI	SERVENTE COM ENCARGOS COMPLEMENTARES	Livro SINAPI: Cálculos e	H	0,1230000	24,37	2,99
Composição Auxiliar	88309	SINAPI	PEDREIRO COM ENCARGOS COMPLEMENTARES	Livro SINAPI: Cálculos e	H	0,2450000	33,52	8,21
Insumo	SINAPI 0000733		ADITIVO ADESIVO LIQUIDO PARA ARGAMASSAS DE REVESTIMENTOS CIMENTICIOS	Material	L	0,2100000	16,98	3,56
Insumo	SINAPI 0000137		CIMENTO PORTLAND COMPOSTO CP II-32	Material	KG	0,5000000	0,84	0,42
				MO sem LS =>	14,83	LS =>	0,00	MO com LS =>	14,83
				Valor do BDI =>	12,16			Valor com BDI =>	60,91

7.4	Código	Banco	Descrição	Tipo	Und	Quant.	Valor Unit	Total
Composição	87257	SINAPI	REVESTIMENTO CERÂMICO PARA PISO COM PLACAS TIPO ESMALTADA DE DIMENSÕES 60X60 CM APLICADA EM AMBIENTES DE ÁREA MAIOR QUE	Revestimentos Cerâmicos Internos	m²	1,0000000	55,62	55,62
Composição Auxiliar	88316	SINAPI	SERVENTE COM ENCARGOS COMPLEMENTARES	Livro SINAPI: Cálculos e	H	0,1356000	24,37	3,30
Composição Auxiliar	88256	SINAPI	AZULEJISTA OU LADRILHEIRO COM ENCARGOS COMPLEMENTARES	Livro SINAPI: Cálculos e	H	0,2892000	33,37	9,65
Insumo	SINAPI 0003435		REJUNTE CIMENTICIO, QUALQUER COR	Material	KG	0,1410000	5,22	0,73
Insumo	SINAPI 0000129		PISO EM CERAMICA ESMALTADA, COR LISA, PEI MAIOR OU IGUAL A 4, FORMATO MAIOR QUE 2025	Material	m²	1,0691000	31,64	33,82

ESTADO DA BAHIA
CÂMARA MUNICIPAL DE SOUTO SOARES
Rua Nova Jerusalém Nº 12, Centro - Souto Soares – Bahia – CEP 46990-000
CNPJ 07.176.398/0001-60 - Tel: (0xx75) 3339 – 2332
mail: camarasoutosoares@hotmail.com / licitacoescmss@gmail.com

ESTADO DA BAHIA

CÂMARA MUNICIPAL DE SOUTO SOARES

PROP:	CÂMARA MUNICIPAL DE SOUTO SOARES	BDI:	24,96%
OBRA / OBJETO:	AMPLIAÇÃO DA CÂMARA MUNICIPAL DE SOUTO SOARES	REF:	ORSE 09/25 SINAPI 09/25
		DATA:	12/2025
		LOCAL.	SOUTO SOARES /BA

CPU - COMPOSIÇÃO DE PREÇOS UNITÁRIOS

Insumo	0000138	SINAPI	ARGAMASSA COLANTE AC I PARA CERAMICAS	Material		KG	9,1300000	0,89	8,12
				MO sem LS =>	9,15	LS =>	0,00	MO com LS =>	9,15
				Valor do BDI =>	13,88			Valor com BDI =>	69,50

7.5	Código	Banco	Descrição	Tipo	Und	Quant.	Valor Unit	Total
Composição	CPU 01	Próprio	PISO DE GRAMA SINTÉTICA - FORNECIMENTO E INSTALAÇÃO		un	1,0000000	143,68	143,68
Composição Auxiliar	88316	SINAPI	SERVENTE COM ENCARGOS COMPLEMENTARES	Livro SINAPI: Cálculos e	H	0,1590000	24,37	3,87
Composição Auxiliar	88309	SINAPI	PEDREIRO COM ENCARGOS COMPLEMENTARES	Livro SINAPI: Cálculos e	H	0,4760000	33,52	15,95
Insumo	0004468	SINAPI	COLA BICOMPONENTE PARA PISO ESPORTIVO COM CATALISADOR	Material	KG	0,2220000	160,12	35,54
Insumo	10073	ORSE	Grama sintética fibrilada de 13mm com tela de 100% em polipropeno, base de resina sintética estireno/butadieno, 59000 pontos/m²,peso=1200kg/m², 052kg/m² de polietileno, inclusive aplicação	Material	m²	1,0000000	88,32	88,32
				MO sem LS =>	14,14	LS =>	0,00	MO com LS =>	14,14
				Valor do BDI =>	35,86			Valor com BDI =>	179,54

8.1	Código	Banco	Descrição	Tipo	Und	Quant.	Valor Unit	Total
Composição	91313	SINAPI	KIT DE PORTA DE MADEIRA PARA PINTURA, SEMI-OCA (LEVE OU MÉDIA), PADRÃO POPULAR, 70X210CM, ESPESSURA DE 3,5CM, ITENS INCLUSOS: DOBRADIÇAS, MONTAGEM E INSTALAÇÃO DO BATENTE, FECHADURA COM EXECUÇÃO DO FURO - FORNECIMENTO E	Esquadrias - Portas	UN	1,0000000	931,66	931,66
Composição Auxiliar	91307	SINAPI	FECHADURA DE EMBUTIR PARA PORTAS INTERNAS, COMPLETA, ACABAMENTO PADRÃO POPULAR, COM EXECUÇÃO DE FURO - FORNECIMENTO E	Esquadrias - Portas	UN	1,0000000	103,68	103,68
Composição Auxiliar	100660	SINAPI	ALIZAR DE 5X1,5CM PARA PORTA FIXADO COM PREGOS, PADRÃO POPULAR - FORNECIMENTO E INSTALAÇÃO. AF_12/2019	Esquadrias - Portas	M	9,8000000	8,64	84,67
Composição Auxiliar	90821	SINAPI	PORTA DE MADEIRA PARA PINTURA, SEMI-OCA (LEVE OU MÉDIA), 70X210CM, ESPESSURA DE 3,5CM, INCLUSO DOBRADIÇAS - FORNECIMENTO E	Esquadrias - Portas	UN	1,0000000	376,17	376,17
Composição Auxiliar	91292	SINAPI	BATENTE PARA PORTA DE MADEIRA, FIXAÇÃO COM ARGAMASSA, PADRÃO POPULAR. FORNECIMENTO E INSTALAÇÃO. AF_12/2019	Esquadrias - Portas	UN	1,0000000	367,14	367,14
				MO sem LS =>	237,17	LS =>	0,00	MO com LS =>	237,17
				Valor do BDI =>	232,54			Valor com BDI =>	1.164,20

8.2	Código	Banco	Descrição	Tipo	Und	Quant.	Valor Unit	Total
Composição	100701	SINAPI	PORTA DE FERRO, DE ABRIR, TIPO GRADE COM CHAPA, COM GUARNIÇÕES. AF_12/2019	Esquadrias - Portas	m²	1,0000000	457,46	457,46
Composição Auxiliar	88627	SINAPI	ARGAMASSA TRAÇO 1:0,5:4,5 (EM VOLUME DE CIMENTO, CAL E AREIA MÉDIA ÚMIDA) PARA ASSENTAMENTO DE ALVENARIA, PREPARO	Argamassas	m³	0,0120000	782,59	9,39
Composição Auxiliar	88309	SINAPI	PEDREIRO COM ENCARGOS COMPLEMENTARES	Livro SINAPI: Cálculos e	H	0,4570000	33,52	15,31
Composição Auxiliar	88316	SINAPI	SERVENTE COM ENCARGOS COMPLEMENTARES	Livro SINAPI: Cálculos e	H	0,2290000	24,37	5,58
Insumo	0000493 0	SINAPI	PORTA DE ABRIR / GIRO, EM GRADIL FERRO, COM BARRA CHATA 3 CM X 1/4", COM REQUADRO E GUARNICAO - COMPLETO - ACABAMENTO NATURAL	Material	m²	1,0000000	427,18	427,18
				MO sem LS =>	16,38	LS =>	0,00	MO com LS =>	16,38
				Valor do BDI =>	114,18			Valor com BDI =>	571,64

8.3	Código	Banco	Descrição	Tipo	Und	Quant.	Valor Unit	Total

ESTADO DA BAHIA
CÂMARA MUNICIPAL DE SOUTO SOARES
Rua Nova Jerusalém Nº 12, Centro - Souto Soares – Bahia – CEP 46990-000
CNPJ 07.176.398/0001-60 - Tel: (0xx75) 3339 – 2332
mail: camarasoutosoares@hotmail.com / licitacoescmss@gmail.com

ESTADO DA BAHIA

CÂMARA MUNICIPAL DE SOUTO SOARES

PROP:	CÂMARA MUNICIPAL DE SOUTO SOARES	BDI:	24,96%
OBRA / OBJETO:	AMPLIAÇÃO DA CÂMARA MUNICIPAL DE SOUTO SOARES	REF:	ORSE 09/25 SINAPI 09/25
		DATA:	12/2025
		LOCAL:	SOUTO SOARES /BA

CPU - COMPOSIÇÃO DE PREÇOS UNITÁRIOS

Composição	102180	SINAPI	INSTALAÇÃO DE VIDRO TEMPERADO, E = 8 MM, ENCAIXADO EM PERFIL U. AF_01/2021_PS	Vidros e Espelhos	m²	1,0000000	489,99	489,99
Composição Auxiliar	88316	SINAPI	SERVENTE COM ENCARGOS COMPLEMENTARES	Livro SINAPI: Cálculos e	H	1,4690000	24,37	35,79
Composição Auxiliar	88325	SINAPI	VIDRACEIRO COM ENCARGOS COMPLEMENTARES	Livro SINAPI: Cálculos e	H	1,5110000	25,17	38,03
Insumo	0003436	SINAPI	PERFIL DE ALUMINIO ANODIZADO	Material	KG	0,8390000	56,69	47,56
Insumo	0003996	SINAPI	SILICONE ACETICO USO GERAL INCOLOR 280 G	Material	UN	0,3460000	22,12	7,65
Insumo	0001050	SINAPI	VIDRO TEMPERADO INCOLOR E = 8 MM, SEM COLOCACAO	Material	m²	1,0000000	353,45	353,45
Insumo	0003943	SINAPI	FITA DE PAPEL REFORCADA COM LAMINA DE METAL PARA REFORCO DE CANTOS DE CHAPA DE	Material	M	2,6050000	2,74	7,13
Insumo	0001195 0	SINAPI	BUCHA DE NYLON SEM ABA S6, COM PARAFUSO DE 4,20 X 40 MM EM ACO ZINCADO COM ROSCA SOBERBA, CABECA CHATA E FENDA PHILLIPS	Material	UN	1,9130000	0,20	0,38
				MO sem LS => 47,22	LS =>	0,00	MO com LS =>	47,22
				Valor do BDI => 122,30			Valor com BDI =>	612,29

8.4	Código	Banco	Descrição	Tipo	Und	Quant.	Valor Unit	Total
Composição	102183	SINAPI	PORTA PIVOTANTE DE VIDRO TEMPERADO, 2 FOLHAS DE 90X210 CM, ESPESSURA DE 10MM, INCLUSIVE ACESSÓRIOS. AF_01/2021	Vidros e Espelhos	UN	1,0000000	2.436,86	2.436,86
Composição Auxiliar	88325	SINAPI	VIDRACEIRO COM ENCARGOS COMPLEMENTARES	Livro SINAPI: Cálculos e	H	4,1000000	25,17	103,19
Composição Auxiliar	88316	SINAPI	SERVENTE COM ENCARGOS COMPLEMENTARES	Livro SINAPI: Cálculos e	H	3,9880000	24,37	97,18
Insumo	0000503	SINAPI	VIDRO TEMPERADO INCOLOR PARA PORTA DE ABRIR, E = 10 MM (SEM FERRAGENS E SEM	Material	m²	3,7800000	496,30	1.876,01
Insumo	0000310 4	SINAPI	CONJ. DE FERRAGENS PARA PORTA DE VIDRO TEMPERADO, EM ZAMAC CROMADO, CONTEMPLANDO DOBRADICA INF., DOBRADICA SUP., PIVO PARA DOBRADICA INF., PIVO PARA DOBRADICA SUP., FECHADURA CENTRAL EM ZAMC. CROMADO, CONTRA FECHADURA DE PRESSAO	Material	CJ	2,0000000	180,24	360,48
				MO sem LS => 128,19	LS =>	0,00	MO com LS =>	128,19
				Valor do BDI => 608,24			Valor com BDI =>	3.045,10

8.5	Código	Banco	Descrição	Tipo	Und	Quant.	Valor Unit	Total
Composição	14051	ORSE	Porta de correr em vidro temperado incolor 10mm, inclusive fechadura, puxador, trilhos e roldanas	Vidros Temperados	m²	1,0000000	948,90	948,90
Item	**Código**	**Banco**	**Descrição**	**Tipo**	**Und**	**Quant.**	**Valor Unit**	**Total**
Composição	10549	ORSE	Encargos Complementares - Servente	Provisórios	h	0,5000000	3,86	1,93
Insumo	14890	ORSE	Porta de correr em vidro temperado incolor 10mm, inclusive fechadura, puxador, trilhos e roldanas	Material	m²	1,0000000	930,08	930,08
Composição	13130	ORSE	Encargos Complementares - Vidraceiro	Provisórios	h	0,5000000	3,70	1,85
Insumo	0001048	ORSE	Vidraceiro (horista)	Mão de Obra	h	0,5000000	15,53	7,76
Insumo	0000611	ORSE	Servente de obras (horista)	Mão de Obra	h	0,5000000	14,58	7,29

Detalhamento de Cálculo ORSE

Item	Código	Banco	Descrição	Tipo	Und	Quant.	Valor Unit	Total
Insumo	10517	ORSE	Exames admissionais/demissionais (checkup)	Serviços	cj	0,0004000	300,00	0,12
Insumo	0001289	ORSE	Bota de seguranca com biqueira de aco e colarinho acolchoado	Material	par	0,0008000	73,93	0,05
Insumo	4729	ORSE	Marreta 1 kg com cabo	Material	un	0,0000500	37,80	0,00
Insumo	4728	ORSE	Talhadeira chata 10"	Material	un	0,0001500	18,58	0,00

ESTADO DA BAHIA
CÂMARA MUNICIPAL DE SOUTO SOARES
Rua Nova Jerusalém Nº 12, Centro - Souto Soares – Bahia – CEP 46990-000
CNPJ 07.176.398/0001-60 - Tel: (0xx75) 3339 – 2332
mail: camarasoutosoares@hotmail.com / licitacoescmss@gmail.com

ESTADO DA BAHIA

CÂMARA MUNICIPAL DE SOUTO SOARES

PROP:	CÂMARA MUNICIPAL DE SOUTO SOARES	BDI:	24,96%
OBRA / OBJETO:	AMPLIAÇÃO DA CÂMARA MUNICIPAL DE SOUTO SOARES	REF:	ORSE 09/25 SINAPI 09/25
		DATA:	12/2025
		LOCAL:	SOUTO SOARES /BA

CPU - COMPOSIÇÃO DE PREÇOS UNITÁRIOS

Insumo	1651	ORSE	Óculos branco proteção	Material	pr	0,0008000	6,00	0,00
Insumo	10492	ORSE	Cesta Básica	Material	un	0,0045000	205,00	0,92
Insumo	158	ORSE	Almoço (Participação do empregador)	Material	un	0,1018000	14,00	1,42
Insumo	0001289	ORSE	Capacete de seguranca aba frontal com suspensao de polietileno, sem jugular (classe b)	Material	un	0,0006000	13,50	0,00
Insumo	10788	ORSE	Pá quadrada	Material	un	0,0001000	36,90	0,00
Insumo	0000271	ORSE	Carrinho de mao, em aco, com capacidade de *45 a 65* l / *100* kg, pneu com camara	Material	un	0,0001000	185,23	0,01
Insumo	2378	ORSE	Vale transporte	Material	un	0,0797500	4,50	0,35
Insumo	10599	ORSE	Protetor solar fps 30 com 120ml	Material	un	0,0018000	18,00	0,03
Insumo	10761	ORSE	Refeição - café da manhã (café com leite e dois pães com manteiga)	Serviços	un	0,1018000	5,00	0,50
Insumo	10596	ORSE	Protetor auricular	Material	un	0,0045000	4,81	0,02
Insumo	941	ORSE	Fardamento com mangas curta	Material	un	0,0015000	193,04	0,28
Insumo	0001289	ORSE	Luva raspa de couro, cano curto (punho *7* cm)	Material	par	0,0023000	10,87	0,02
Insumo	10362	ORSE	Seguro de vida e acidente em grupo	Serviços	un	0,0045000	12,54	0,05
Insumo	0001289	ORSE	Capa para chuva em pvc com forro de poliester, com capuz (amarela ou azul)	Material	un	0,0002000	20,11	0,00
Insumo	14890	ORSE	Porta de correr em vidro temperado incolor 10mm, inclusive fechadura, puxador, trilhos e roldanas	Material	m²	1,0000000	930,08	930,08
Insumo	11243	ORSE	Martelo sem unha	Material	un	0,0000500	28,00	0,00
Insumo	11246	ORSE	Escala métrica de bambú	Material	Un	0,0003500	10,22	0,00
Insumo	10282	ORSE	Regua de alumínio c/ 2,00m (para pedreiro)	Material	un	0,0001000	44,00	0,00
Insumo	10789	ORSE	Nível de bolha de madeira	Material	un	0,0001000	15,40	0,00
Insumo	11245	ORSE	Desempoladeira de madeira 12x22	Material	un	0,0003500	11,60	0,00
Insumo	11265	ORSE	Martelo de borracha com cabo	Material	un	0,0002000	18,75	0,00
Insumo	10790	ORSE	Prumo de face	Material	un	0,0000500	25,95	0,00
Insumo	0001048	ORSE	Vidraceiro (horista)	Mão de Obra	h	0,5000000	15,53	7,76
Insumo	0000611	ORSE	Servente de obras (horista)	Mão de Obra	h	0,5000000	14,58	7,29
				MO sem LS => 15,05	LS =>	0,00	MO com LS =>	15,05
				Valor do BDI => 236,84			Valor com BDI =>	1.185,74

8.6	Código	Banco	Descrição	Tipo	Und	Quant.	Valor Unit	Total
Composição	99837	SINAPI	GUARDA-CORPO DE AÇO GALVANIZADO DE 1,10M, MONTANTES TUBULARES DE 1.1/4" ESPAÇADOS DE 1,20M, TRAVESSA SUPERIOR DE 1.1/2", GRADIL FORMADO POR TUBOS HORIZONTAIS DE 1" E VERTICAIS DE 3/4", FIXADO COM CHUMBADOR MECÂNICO. AF 04/2019 PS	Guarda-Corpo, Corrimão e Grade para Esquadrias	M	1,0000000	679,61	679,61
Composição Auxiliar	88315	SINAPI	SERRALHEIRO COM ENCARGOS COMPLEMENTARES	Livro SINAPI: Cálculos e	H	5,5100000	33,29	183,42
Composição Auxiliar	88251	SINAPI	AUXILIAR DE SERRALHEIRO COM ENCARGOS COMPLEMENTARES	Livro SINAPI: Cálculos e	H	4,5260000	25,12	113,69
Insumo	0002100 9	SINAPI	TUBO ACO GALVANIZADO COM COSTURA, CLASSE LEVE, DN 20 MM (3/4"), E = 2,25 MM, *1,3* KG/M (NBR 5580)	Material	M	6,2500000	27,94	174,62

ESTADO DA BAHIA
CÂMARA MUNICIPAL DE SOUTO SOARES
Rua Nova Jerusalém Nº 12, Centro - Souto Soares – Bahia – CEP 46990-000
CNPJ 07.176.398/0001-60 - Tel: (0xx75) 3339 – 2332
mail: camarasoutosoares@hotmail.com / licitacoescmss@gmail.com

ESTADO DA BAHIA

CÂMARA MUNICIPAL DE SOUTO SOARES

PROP:	CÂMARA MUNICIPAL DE SOUTO SOARES	BDI:	24,96%
OBRA / OBJETO:	AMPLIAÇÃO DA CÂMARA MUNICIPAL DE SOUTO SOARES	REF:	ORSE 09/25 SINAPI 09/25
		DATA:	12/2025
		LOCAL:	SOUTO SOARES /BA

CPU - COMPOSIÇÃO DE PREÇOS UNITÁRIOS

Insumo	00021010	SINAPI	TUBO ACO GALVANIZADO COM COSTURA, CLASSE LEVE, DN 25 MM (1"), E = 2,65 MM, "2,11" KG/M (NBR 5580)	Material	M	2,0230000	37,51	75,88
Insumo	00000133	SINAPI	CHAPA DE ACO GROSSA, ASTM A36, E = 3/8" (9,53 MM) 74,69 KG/M2	Material	KG	0,8960000	8,88	7,95
Insumo	00021011	SINAPI	TUBO ACO GALVANIZADO COM COSTURA, CLASSE LEVE, DN 32 MM (1 1/4"), E = 2,65 MM, "2,71" KG/M (NBR 5580)	Material	M	0,9260000	54,67	50,62
Insumo	00021012	SINAPI	TUBO ACO GALVANIZADO COM COSTURA, CLASSE LEVE, DN 40 MM (1 1/2"), E = 3,00 MM, "3,48" KG/M (NBR 5580)	Material	M	1,0290000	60,41	62,16
Insumo	00001100	SINAPI	ELETRODO REVESTIDO AWS - E6013, DIAMETRO IGUAL A 2,50 MM	Material	KG	0,0650000	32,08	2,08
Insumo	00001196	SINAPI	PARAFUSO DE ACO ZINCADO, TIPO CHUMBADOR PARABOLT, DIAMETRO 3/8", COMPRIMENTO 75 MM	Material	UN	3,3330000	2,76	9,19
				MO sem LS => 207,09	LS =>	0,00	MO com LS =>	207,09
				Valor do BDI => 169,63			Valor com BDI =>	849,24

8.7	Código	Banco	Descrição	Tipo	Und	Quant.	Valor Unit	Total
Composição	102181	SINAPI	INSTALAÇÃO DE VIDRO TEMPERADO, E = 10 MM, ENCAIXADO EM PERFIL U. AF_01/2021_PS	Vidros e Espelhos	m²	1,0000000	584,05	584,05
Composição Auxiliar	88316	SINAPI	SERVENTE COM ENCARGOS COMPLEMENTARES	Livro SINAPI: Cálculos e	H	1,3780000	24,37	33,58
Composição Auxiliar	88325	SINAPI	VIDRACEIRO COM ENCARGOS COMPLEMENTARES	Livro SINAPI: Cálculos e	H	1,4180000	25,17	35,69
Insumo	00003436	SINAPI	PERFIL DE ALUMINIO ANODIZADO	Material	KG	0,7480000	56,69	42,40
Insumo	00003996	SINAPI	SILICONE ACETICO USO GERAL INCOLOR 280 G	Material	UN	0,3090000	22,12	6,83
Insumo	00011950	SINAPI	BUCHA DE NYLON SEM ABA S6, COM PARAFUSO DE 4,20 X 40 MM EM ACO ZINCADO COM ROSCA SOBERBA, CABECA CHATA E FENDA PHILLIPS	Material	UN	1,7050000	0,20	0,34
Insumo	00001050	SINAPI	VIDRO TEMPERADO INCOLOR E = 10 MM, SEM COLOCACAO	Material	m²	1,0000000	458,85	458,85
Insumo	00003943	SINAPI	FITA DE PAPEL REFORCADA COM LAMINA DE METAL PARA REFORCO DE CANTOS DE CHAPA DE	Material	M	2,3220000	2,74	6,36
				MO sem LS => 44,31	LS =>	0,00	MO com LS =>	44,31
				Valor do BDI => 145,77			Valor com BDI =>	729,82

9.1	Código	Banco	Descrição	Tipo	Und	Quant.	Valor Unit	Total
Composição	92580	SINAPI	TRAMA DE AÇO COMPOSTA POR TERÇAS PARA TELHADOS DE ATÉ 2 ÁGUAS PARA TELHA ONDULADA DE FIBROCIMENTO, METÁLICA, PLÁSTICA OU TERMOACÚSTICA, INCLUSO TRANSPORTE VERTICAL. AF_07/2019	Estrutura e Trama para Cobertura	m²	1,0000000	47,59	47,59
Composição Auxiliar	88278	SINAPI	MONTADOR DE ESTRUTURAS METÁLICAS COM ENCARGOS COMPLEMENTARES	Livro SINAPI: Cálculos e	H	0,2130000	35,53	7,56
Composição Auxiliar	88316	SINAPI	SERVENTE COM ENCARGOS COMPLEMENTARES	Livro SINAPI: Cálculos e	H	0,1060000	24,37	2,58
Composição Auxiliar	93281	SINAPI	GUINCHO ELÉTRICO DE COLUNA, CAPACIDADE 400 KG, COM MOTO FREIO, MOTOR TRIFÁSICO DE 1,25 CV - CHP DIURNO. AF_03/2016	Custos Horários Produtivo e Improdutivo dos	CHP	0,0068000	39,05	0,26
Composição Auxiliar	93282	SINAPI	GUINCHO ELÉTRICO DE COLUNA, CAPACIDADE 400 KG, COM MOTO FREIO, MOTOR TRIFÁSICO DE 1,25 CV - CHI DIURNO. AF_03/2016	Custos Horários Produtivo e Improdutivo dos	CHI	0,0094000	37,86	0,35
Insumo	00040540	SINAPI	PARAFUSO, COMUM, ASTM A307, SEXTAVADO, DIAMETRO 1/2" (12,7 MM), COMPRIMENTO 1" (25,4	Material	CENTO	0,0070000	214,19	1,49
Insumo	00043083	SINAPI	PERFIL "U" ENRIJECIDO, EM CHAPA DOBRADA DE ACO LAMINADO, E = 3,75 MM, H = 200 MM, L = 75 MM (9,94 KG/M)	Material	KG	4,3330000	8,16	35,35
				MO sem LS => 8,02	LS =>	0,00	MO com LS =>	8,02
				Valor do BDI => 11,87			Valor com BDI =>	59,46

ESTADO DA BAHIA
CÂMARA MUNICIPAL DE SOUTO SOARES
Rua Nova Jerusalém Nº 12, Centro - Souto Soares – Bahia – CEP 46990-000
CNPJ 07.176.398/0001-60 - Tel: (0xx75) 3339 – 2332
mail: camarasoutosoares@hotmail.com / licitacoescmss@gmail.com

ESTADO DA BAHIA

CÂMARA MUNICIPAL DE SOUTO SOARES

PROP:	CÂMARA MUNICIPAL DE SOUTO SOARES	BDI:	24,96%
OBRA / OBJETO:	AMPLIAÇÃO DA CÂMARA MUNICIPAL DE SOUTO SOARES	REF:	ORSE 09/25 SINAPI 09/25
		DATA:	12/2025
		LOCAL:	SOUTO SOARES /BA

CPU - COMPOSIÇÃO DE PREÇOS UNITÁRIOS

9.2	Código	Banco	Descrição	Tipo	Und	Quant.	Valor Unit	Total
Composição	94213	SINAPI	TELHAMENTO COM TELHA DE AÇO/ALUMÍNIO E = 0,5 MM, COM ATÉ 2 ÁGUAS, INCLUSO IÇAMENTO.	Telhamento para Cobertura	m²	1,0000000	62,74	62,74
Composição Auxiliar	93282	SINAPI	GUINCHO ELÉTRICO DE COLUNA, CAPACIDADE 400 KG, COM MOTO FREIO, MOTOR TRIFÁSICO DE 1,25 CV - CHI DIURNO. AF_03/2016	Custos Horários Produtivo e Improdutivo dos	CHI	0,0013000	37,86	0,04
Composição Auxiliar	88323	SINAPI	TELHADISTA COM ENCARGOS COMPLEMENTARES	Livro SINAPI: Cálculos e	H	0,0910000	32,77	2,98
Composição Auxiliar	88316	SINAPI	SERVENTE COM ENCARGOS COMPLEMENTARES	Livro SINAPI: Cálculos e	H	0,0970000	24,37	2,36
Composição Auxiliar	93281	SINAPI	GUINCHO ELÉTRICO DE COLUNA, CAPACIDADE 400 KG, COM MOTO FREIO, MOTOR TRIFÁSICO DE 1,25 CV - CHP DIURNO. AF_03/2016	Custos Horários Produtivo e Improdutivo dos	CHP	0,0009000	39,05	0,03
Insumo	0000724 3	SINAPI	TELHA TRAPEZOIDAL EM ACO ZINCADO, SEM PINTURA, ALTURA DE APROXIMADAMENTE 40 MM, ESPESSURA DE 0,50 MM E LARGURA UTIL DE 980	Material	m²	1,1660000	42,66	49,74
Insumo	0001102 9	SINAPI	HASTE RETA PARA GANCHO DE FERRO GALVANIZADO, COM ROSCA 1/4" X 30 CM PARA FIXACAO DE TELHA METALICA, INCLUI PORCA E	Material	CJ	4,1500000	1,83	7,59
				MO sem LS => 3,73	LS =>	0,00	MO com LS =>	3,73
				Valor do BDI => 15,65			Valor com BDI =>	78,39

9.3	Código	Banco	Descrição	Tipo	Und	Quant.	Valor Unit	Total
Composição	96113	SINAPI	FORRO EM PLACAS DE GESSO, PARA AMBIENTES COMERCIAIS. AF_08/2023_PS	Forros	m²	1,0000000	51,83	51,83
Composição Auxiliar	88269	SINAPI	GESSEIRO COM ENCARGOS COMPLEMENTARES	Livro SINAPI: Cálculos e	H	0,7867000	33,29	26,18
Composição Auxiliar	88316	SINAPI	SERVENTE COM ENCARGOS COMPLEMENTARES	Livro SINAPI: Cálculos e	H	0,4522000	24,37	11,02
Insumo	0000034	SINAPI	ARAME GALVANIZADO 18 BWG, D = 1,24MM (0,009 KG/M)	Material	KG	0,0217000	35,66	0,77
Insumo	0000481	SINAPI	PLACA DE GESSO PARA FORRO, *60 X 60* CM, ESPESSURA DE 12 MM (SEM COLOCACAO)	Material	m²	1,0414000	10,97	11,42
Insumo	0000331	SINAPI	GESSO EM PO PARA REVESTIMENTOS/MOLDURAS/SANCAS E USO	Material	KG	1,8127000	0,78	1,41
Insumo	0002025	SINAPI	SISAL EM FIBRA / ESTOPA SISAL PARA GESSO	Material	KG	0,0078000	15,00	0,11
Insumo	0004054	SINAPI	PARAFUSO ZINCADO, AUTOBROCANTE, FLANGEADO, 4,2 MM X 19 MM	Material	CENTO	0,0293000	31,56	0,92
				MO sem LS => 26,13	LS =>	0,00	MO com LS =>	26,13
				Valor do BDI => 12,93			Valor com BDI =>	64,76

10.1	Código	Banco	Descrição	Tipo	Und	Quant.	Valor Unit	Total
Composição	88484	SINAPI	FUNDO SELADOR ACRÍLICO, APLICAÇÃO MANUAL EM TETO, UMA DEMÃO. AF_04/2023	Pintura Interna	m²	1,0000000	5,83	5,83
Composição Auxiliar	88316	SINAPI	SERVENTE COM ENCARGOS COMPLEMENTARES	Livro SINAPI: Cálculos e	H	0,0309000	24,37	0,75
Composição Auxiliar	88310	SINAPI	PINTOR COM ENCARGOS COMPLEMENTARES	Livro SINAPI: Cálculos e	H	0,0927000	35,18	3,26
Insumo	0000608	SINAPI	SELADOR ACRILICO OPACO PREMIUM INTERIOR/EXTERIOR	Material	L	0,1666000	10,98	1,82
				MO sem LS => 2,73	LS =>	0,00	MO com LS =>	2,73
				Valor do BDI => 1,45			Valor com BDI =>	7,28

10.2	Código	Banco	Descrição	Tipo	Und	Quant.	Valor Unit	Total
Composição	88485	SINAPI	FUNDO SELADOR ACRÍLICO, APLICAÇÃO MANUAL EM PAREDE, UMA DEMÃO. AF_04/2023	Pintura Interna	m²	1,0000000	4,70	4,70
Composição Auxiliar	88316	SINAPI	SERVENTE COM ENCARGOS COMPLEMENTARES	Livro SINAPI: Cálculos e	H	0,0222000	24,37	0,54
Composição Auxiliar	88310	SINAPI	PINTOR COM ENCARGOS COMPLEMENTARES	Livro SINAPI: Cálculos e	H	0,0666000	35,18	2,34

ESTADO DA BAHIA
CÂMARA MUNICIPAL DE SOUTO SOARES
Rua Nova Jerusalém Nº 12, Centro - Souto Soares – Bahia – CEP 46990-000
CNPJ 07.176.398/0001-60 - Tel: (0xx75) 3339 – 2332
mail: camarasoutosoares@hotmail.com / licitacoescmss@gmail.com

ESTADO DA BAHIA

CÂMARA MUNICIPAL DE SOUTO SOARES

PROP:	CÂMARA MUNICIPAL DE SOUTO SOARES	BDI:	24,96%
OBRA / OBJETO:	AMPLIAÇÃO DA CÂMARA MUNICIPAL DE SOUTO SOARES	REF:	ORSE 09/25 SINAPI 09/25
		DATA:	12/2025
		LOCAL:	SOUTO SOARES /BA

CPU - COMPOSIÇÃO DE PREÇOS UNITÁRIOS

Insumo	SINAPI 0000608	SELADOR ACRILICO OPACO PREMIUM INTERIOR/EXTERIOR	Material		L	0,1666000	10,98	1,82
			MO sem LS =>	1,96	LS =>	0,00	MO com LS =>	1,96
			Valor do BDI =>	1,17			Valor com BDI =>	5,87

10.3	Código	Banco	Descrição	Tipo	Und	Quant.	Valor Unit	Total
Composição	88488	SINAPI	PINTURA LÁTEX ACRÍLICA PREMIUM, APLICAÇÃO MANUAL EM TETO, DUAS DEMÃOS. AF_04/2023	Pintura Interna	m²	1,0000000	17,18	17,18
Composição Auxiliar	88310	SINAPI	PINTOR COM ENCARGOS COMPLEMENTARES	Livro SINAPI: Cálculos e	H	0,2270000	35,18	7,98
Composição Auxiliar	88316	SINAPI	SERVENTE COM ENCARGOS COMPLEMENTARES	Livro SINAPI: Cálculos e	H	0,0757000	24,37	1,84
Insumo	SINAPI 0000735		TINTA LATEX ACRILICA PREMIUM, COR BRANCO FOSCO	Material	L	0,2285000	32,25	7,36
				MO sem LS =>	6,70	LS =>	0,00	MO com LS =>	6,70
				Valor do BDI =>	4,28			Valor com BDI =>	21,46

10.4	Código	Banco	Descrição	Tipo	Und	Quant.	Valor Unit	Total
Composição	88489	SINAPI	PINTURA LÁTEX ACRÍLICA PREMIUM, APLICAÇÃO MANUAL EM PAREDES, DUAS DEMÃOS. AF_04/2023	Pintura Interna	m²	1,0000000	14,41	14,41
Composição Auxiliar	88316	SINAPI	SERVENTE COM ENCARGOS COMPLEMENTARES	Livro SINAPI: Cálculos e	H	0,0544000	24,37	1,32
Composição Auxiliar	88310	SINAPI	PINTOR COM ENCARGOS COMPLEMENTARES	Livro SINAPI: Cálculos e	H	0,1631000	35,18	5,73
Insumo	SINAPI 0000735		TINTA LATEX ACRILICA PREMIUM, COR BRANCO FOSCO	Material	L	0,2285000	32,25	7,36
				MO sem LS =>	4,81	LS =>	0,00	MO com LS =>	4,81
				Valor do BDI =>	3,59			Valor com BDI =>	18,00

10.5	Código	Banco	Descrição	Tipo	Und	Quant.	Valor Unit	Total
Composição	88494	SINAPI	EMASSAMENTO COM MASSA LÁTEX, APLICAÇÃO EM TETO, UMA DEMÃO, LIXAMENTO MANUAL.	Pintura Interna	m²	1,0000000	23,99	23,99
Composição Auxiliar	88316	SINAPI	SERVENTE COM ENCARGOS COMPLEMENTARES	Livro SINAPI: Cálculos e	H	0,1685000	24,37	4,10
Composição Auxiliar	88310	SINAPI	PINTOR COM ENCARGOS COMPLEMENTARES	Livro SINAPI: Cálculos e	H	0,5054000	35,18	17,77
Insumo	SINAPI 0004362		MASSA CORRIDA PARA SUPERFICIES DE AMBIENTES INTERNOS	Material	KG	0,7288000	2,88	2,09
Insumo	SINAPI 0000376		LIXA EM FOLHA PARA PAREDE OU MADEIRA, NUMERO 120, COR VERMELHA	Material	UN	0,0401000	0,97	0,03
				MO sem LS =>	14,94	LS =>	0,00	MO com LS =>	14,94
				Valor do BDI =>	5,98			Valor com BDI =>	29,97

10.6	Código	Banco	Descrição	Tipo	Und	Quant.	Valor Unit	Total
Composição	96135	SINAPI	APLICAÇÃO MANUAL DE MASSA ACRÍLICA EM PAREDES EXTERNAS DE CASAS, DUAS DEMÃOS.	Pintura Externa	m²	1,0000000	32,09	32,09
Composição Auxiliar	88310	SINAPI	PINTOR COM ENCARGOS COMPLEMENTARES	Livro SINAPI: Cálculos e	H	0,6344000	35,18	22,31
Composição Auxiliar	88316	SINAPI	SERVENTE COM ENCARGOS COMPLEMENTARES	Livro SINAPI: Cálculos e	H	0,1036000	24,37	2,52
Insumo	SINAPI 0000376		LIXA EM FOLHA PARA PAREDE OU MADEIRA, NUMERO 120, COR VERMELHA	Material	UN	0,0828700	0,97	0,08
Insumo	SINAPI 0004365		MASSA ACRILICA PARA SUPERFICIES INTERNAS E EXTERNAS	Material	KG	1,3870900	5,18	7,18
				MO sem LS =>	17,07	LS =>	0,00	MO com LS =>	17,07
				Valor do BDI =>	8,00			Valor com BDI =>	40,09

10.7	Código	Banco	Descrição	Tipo	Und	Quant.	Valor Unit	Total
Composição	88495	SINAPI	EMASSAMENTO COM MASSA LÁTEX, APLICAÇÃO EM PAREDE, UMA DEMÃO, LIXAMENTO MANUAL.	Pintura Interna	m²	1,0000000	12,76	12,76

ESTADO DA BAHIA
CÂMARA MUNICIPAL DE SOUTO SOARES
Rua Nova Jerusalém Nº 12, Centro - Souto Soares – Bahia – CEP 46990-000
CNPJ 07.176.398/0001-60 - Tel: (0xx75) 3339 – 2332
mail: camarasoutosoares@hotmail.com / licitacoescmss@gmail.com

ESTADO DA BAHIA

CÂMARA MUNICIPAL DE SOUTO SOARES

PROP:	CÂMARA MUNICIPAL DE SOUTO SOARES	BDI:	24,96%
OBRA / OBJETO:	AMPLIAÇÃO DA CÂMARA MUNICIPAL DE SOUTO SOARES	REF:	ORSE 09/25 SINAPI 09/25
		DATA:	12/2025
		LOCAL:	SOUTO SOARES /BA

CPU - COMPOSIÇÃO DE PREÇOS UNITÁRIOS

Composição Auxiliar	88316	SINAPI	SERVENTE COM ENCARGOS COMPLEMENTARES	Livro SINAPI: Cálculos e		H	0,0820000	24,37	1,99
Composição Auxiliar	88310	SINAPI	PINTOR COM ENCARGOS COMPLEMENTARES	Livro SINAPI: Cálculos e		H	0,2459000	35,18	8,65
Insumo	0000376	SINAPI	LIXA EM FOLHA PARA PAREDE OU MADEIRA, NUMERO 120, COR VERMELHA	Material		UN	0,0401000	0,97	0,03
Insumo	0004362	SINAPI	MASSA CORRIDA PARA SUPERFICIES DE AMBIENTES INTERNOS	Material		KG	0,7288000	2,88	2,09
				MO sem LS =>	7,26	LS =>	0,00	MO com LS =>	7,26
				Valor do BDI =>	3,18			Valor com BDI =>	15,94

10.8	Código	Banco	Descrição	Tipo	Und	Quant.	Valor Unit	Total
Composição	100757	SINAPI	PINTURA COM TINTA ALQUÍDICA DE ACABAMENTO (ESMALTE SINTÉTICO ACETINADO) PULVERIZADA SOBRE SUPERFÍCIES METÁLICAS (EXCETO PERFIL) EXECUTADO EM OBRA (02 DEMÃOS). AF_01/2020_PE	Pintura em Superfícies Metálicas	m²	1,0000000	57,01	57,01
Composição Auxiliar	88310	SINAPI	PINTOR COM ENCARGOS COMPLEMENTARES	Livro SINAPI: Cálculos e	H	1,0531000	35,18	37,04
Insumo	0000531	SINAPI	DILUENTE AGUARRAS	Material	L	0,1240000	19,60	2,43
Insumo	0000731	SINAPI	TINTA ESMALTE SINTETICO PREMIUM ACETINADO	Material	L	0,4134000	42,44	17,54
				MO sem LS =>	25,69	LS =>	0,00	MO com LS =>	25,69
				Valor do BDI =>	14,22			Valor com BDI =>	71,23

10.9	Código	Banco	Descrição	Tipo	Und	Quant.	Valor Unit	Total
Composição	102213	SINAPI	PINTURA VERNIZ (INCOLOR) ALQUÍDICO EM MADEIRA, USO INTERNO E EXTERNO, 2 DEMÃOS.	Pintura em Madeira	m²	1,0000000	23,46	23,46
Composição Auxiliar	88310	SINAPI	PINTOR COM ENCARGOS COMPLEMENTARES	Livro SINAPI: Cálculos e	H	0,4718000	35,18	16,59
Insumo	0000531	SINAPI	DILUENTE AGUARRAS	Material	L	0,0271000	19,60	0,53
Insumo	0001048	SINAPI	VERNIZ MARITIMO PREMIUM PARA MADEIRA, COM FILTRO SOLAR, BRILHANTE, USO INTERNO E	Material	L	0,1804000	35,15	6,34
				MO sem LS =>	11,51	LS =>	0,00	MO com LS =>	11,51
				Valor do BDI =>	5,85			Valor com BDI =>	29,31

11.1	Código	Banco	Descrição	Tipo	Und	Quant.	Valor Unit	Total
Composição	1988	ORSE	Peitoril granito cinza polido, c/ largura = 17 cm, esp = 2 cm	Peitoris e Tampos de Balcões	m	1,0000000	130,46	130,46
Item	**Código**	**Banco**	**Descrição**	**Tipo**	**Und**	**Quant.**	**Valor Unit**	**Total**
Insumo	1726	ORSE	Peitoril granito cinza polido 17 x 2cm	Material	m	1,0000000	112,52	112,52
Insumo	0000475	ORSE	Pedreiro (horista)	Mão de Obra	h	0,7000000	20,44	14,30
Composição	10550	ORSE	Encargos Complementares - Pedreiro	Provisórios	h	0,7000000	3,73	2,61
Composição	1903	ORSE	Argamassa cimento e areia traço t-1 (1:3) - 1 saco cimento 50kg / 3 padiolas areia dim. 0.35 x 0.45 x 0.23 m - Confecção mecânica e transporte	Argamassas	m³	0,0020000	534,76	1,06

Detalhamento de Cálculo ORSE

Item	Código	Banco	Descrição	Tipo	Und	Quant.	Valor Unit	Total
Insumo	1726	ORSE	Peitoril granito cinza polido 17 x 2cm	Material	m	1,0000000	112,52	112,52
Insumo	0000475	ORSE	Pedreiro (horista)	Mão de Obra	h	0,7000000	20,44	14,30
Insumo	10761	ORSE	Refeição - café da manhã (café com leite e dois pães com manteiga)	Serviços	un	0,0720744	5,00	0,36
Insumo	10492	ORSE	Cesta Básica	Material	un	0,0031860	205,00	0,65

ESTADO DA BAHIA
CÂMARA MUNICIPAL DE SOUTO SOARES
Rua Nova Jerusalém Nº 12, Centro - Souto Soares – Bahia – CEP 46990-000
CNPJ 07.176.398/0001-60 - Tel: (0xx75) 3339 – 2332
mail: camarasoutosoares@hotmail.com / licitacoescmss@gmail.com

ESTADO DA BAHIA

CÂMARA MUNICIPAL DE SOUTO SOARES

PROP:	CÂMARA MUNICIPAL DE SOUTO SOARES	BDI:	24,96%
OBRA / OBJETO:	AMPLIAÇÃO DA CÂMARA MUNICIPAL DE SOUTO SOARES	REF:	ORSE 09/25 SINAPI 09/25
		DATA:	12/2025
		LOCAL:	SOUTO SOARES /BA

CPU - COMPOSIÇÃO DE PREÇOS UNITÁRIOS

Insumo	10596	ORSE	Protetor auricular	Material	un	0,0031860	4,81	0,01
Insumo	11264	ORSE	Marreta de 1/2 kg com cabo	Material	un	0,0001400	13,52	0,00
Insumo	10790	ORSE	Prumo de face	Material	un	0,0000700	25,95	0,00
Insumo	2378	ORSE	Vale transporte	Material	un	0,0465328	4,50	0,20
Insumo	11247	ORSE	Serra mármore	Material	un	0,0000700	319,90	0,02
Insumo	10599	ORSE	Protetor solar fps 30 com 120ml	Material	un	0,0012744	18,00	0,02
Insumo	10789	ORSE	Nível de bolha de madeira	Material	un	0,0001400	15,40	0,00
Insumo	4722	ORSE	Colher de pedreiro	Material	un	0,0002800	18,80	0,00
Insumo	10517	ORSE	Exames admissionais/demissionais (checkup)	Serviços	cj	0,0002832	300,00	0,08
Insumo	0001289	ORSE	Capacete de seguranca aba frontal com suspensao de polietileno, sem jugular (classe b)	Material	un	0,0004248	13,50	0,00
Insumo	0001289	ORSE	Capa para chuva em pvc com forro de poliester, com capuz (amarela ou azul)	Material	un	0,0001416	20,11	0,00
Insumo	11243	ORSE	Martelo sem unha	Material	un	0,0000700	28,00	0,00
Insumo	10362	ORSE	Seguro de vida e acidente em grupo	Serviços	un	0,0031860	12,54	0,03
Insumo	11265	ORSE	Martelo de borracha com cabo	Material	un	0,0002800	18,75	0,00
Insumo	11246	ORSE	Escala métrica de bambú	Material	Un	0,0004900	10,22	0,00
Insumo	1651	ORSE	Óculos branco proteção	Material	pr	0,0005664	6,00	0,00
Insumo	941	ORSE	Fardamento com mangas curta	Material	un	0,0010620	193,04	0,20
Insumo	0001289	ORSE	Luva raspa de couro, cano curto (punho "7" cm)	Material	par	0,0016284	10,87	0,01
Insumo	4174	ORSE	Desempenadeira de aço lisa, cabo madeira, ref:143, Atlas ou similar	Material	un	0,0003500	12,90	0,00
Insumo	0001289	ORSE	Bota de seguranca com biqueira de aco e colarinho acolchoado	Material	par	0,0005664	73,93	0,04
Insumo	11245	ORSE	Desempoladeira de madeira 12x22	Material	un	0,0004900	11,60	0,00
Insumo	158	ORSE	Almoço (Participação do empregador)	Material	un	0,0720744	14,00	1,00
Insumo	10282	ORSE	Regua de alumínio c/ 2,00m (para pedreiro)	Material	un	0,0001400	44,00	0,00
Insumo	0000611	ORSE	Servente de obras (horista)	Mão de Obra	h	0,0080000	14,58	0,11
Insumo	0000037	ORSE	Areia media - posto jazida/fornecedor (retirado na jazida, sem transporte)	Material	m³	0,0021600	100,00	0,21
Insumo	0000137	ORSE	Cimento portland composto cp ii-32	Material	kg	0,9044000	0,78	0,70
Insumo	4729	ORSE	Marreta 1 kg com cabo	Material	un	0,0000008	37,80	0,00
Insumo	4728	ORSE	Talhadeira chata 10"	Material	un	0,0000024	18,58	0,00
Insumo	10788	ORSE	Pá quadrada	Material	un	0,0000016	36,90	0,00
Insumo	0000271	ORSE	Carrinho de mao, em aco, com capacidade de "45 a 65" l / "100" kg, pneu com camara	Material	un	0,0000016	185,23	0,00
				MO sem LS => 14,41	LS =>	0,00	MO com LS =>	14,41
				Valor do BDI => 32,56			Valor com BDI =>	163,02

11.2	Código	Banco	Descrição	Tipo	Und	Quant.	Valor Unit	Total
Composição	13541	ORSE	Lavatório / cuba de sobrepor quadrada sem mesa em louça branca, "30 x 30"cm, com sifão, engate e válvula cromados, exclusive torneira	Louças e Metais Sanitários	un	1,0000000	1.142,43	1.142,43

ESTADO DA BAHIA
CÂMARA MUNICIPAL DE SOUTO SOARES
Rua Nova Jerusalém Nº 12, Centro - Souto Soares – Bahia – CEP 46990-000
CNPJ 07.176.398/0001-60 - Tel: (0xx75) 3339 – 2332
mail: camarasoutosoares@hotmail.com / licitacoescmss@gmail.com

ESTADO DA BAHIA

CÂMARA MUNICIPAL DE SOUTO SOARES

PROP:	CÂMARA MUNICIPAL DE SOUTO SOARES	BDI:	24,96%
OBRA / OBJETO:	AMPLIAÇÃO DA CÂMARA MUNICIPAL DE SOUTO SOARES	REF:	ORSE 09/25 SINAPI 09/25
		DATA:	12/2025
		LOCAL:	SOUTO SOARES /BA

CPU - COMPOSIÇÃO DE PREÇOS UNITÁRIOS

Item	Código	Banco	Descrição	Tipo	Und	Quant.	Valor Unit	Total
Insumo	0001168	ORSE	Engate / rabicho flexivel inox 1/2" x 30 cm	Material	un	1,0000000	51,48	51,48
Insumo	0000611	ORSE	Servente de obras (horista)	Mão de Obra	h	1,5000000	14,58	21,87
Insumo	0003864	ORSE	Valvula em metal cromado para lavatorio, 1" sem ladrao	Material	un	1,0000000	56,12	56,12
Composição	10554	ORSE	Encargos Complementares - Encanador	Provisórios	h	1,5000000	3,80	5,70
Composição	10549	ORSE	Encargos Complementares - Servente	Provisórios	h	1,5000000	3,86	5,79
Insumo	981	ORSE	Fita veda rosca 18mm	Material	m	0,8400000	0,30	0,25
Insumo	0000613	ORSE	Sifao em metal cromado para pia ou lavatorio, 1 x 1.1/2"	Material	un	1,0000000	224,50	224,50
Insumo	14285	ORSE	Cuba de sobrepor quadrada sem mesa em louça branca, "30"cm	Material	un	1,0000000	745,90	745,90
Insumo	0000269	ORSE	Encanador ou bombeiro hidraulico (horista)	Mão de Obra	h	1,5000000	20,44	30,66

Detalhamento de Cálculo ORSE

Item	Código	Banco	Descrição	Tipo	Und	Quant.	Valor Unit	Total
Insumo	0001168	ORSE	Engate / rabicho flexivel inox 1/2" x 30 cm	Material	un	1,0000000	51,48	51,48
Insumo	0000611	ORSE	Servente de obras (horista)	Mão de Obra	h	1,5000000	14,58	21,87
Insumo	0003864	ORSE	Valvula em metal cromado para lavatorio, 1" sem ladrao	Material	un	1,0000000	56,12	56,12
Insumo	0001289	ORSE	Luva raspa de couro, cano curto (punho "7" cm)	Material	par	0,0069000	10,87	0,07
Insumo	11254	ORSE	Tarracha para tubos PVC de 3/4"	Material	un	0,0010500	27,49	0,02
Insumo	10596	ORSE	Protetor auricular	Material	un	0,0135000	4,81	0,06
Insumo	10362	ORSE	Seguro de vida e acidente em grupo	Serviços	un	0,0135000	12,54	0,16
Insumo	10599	ORSE	Protetor solar fps 30 com 120ml	Material	un	0,0054000	18,00	0,09
Insumo	10761	ORSE	Refeição - café da manhã (café com leite e dois pães com manteiga)	Serviços	un	0,3054000	5,00	1,52
Insumo	10517	ORSE	Exames admissionais/demissionais (checkup)	Serviços	cj	0,0012000	300,00	0,36
Insumo	11256	ORSE	Tarracha para tubos PVC de 1 1/2"	Material	un	0,0006000	92,70	0,05
Insumo	941	ORSE	Fardamento com mangas curta	Material	un	0,0045000	193,04	0,86
Insumo	1651	ORSE	Óculos branco proteção	Material	pr	0,0024000	6,00	0,01
Insumo	10593	ORSE	Prato simples 30cm	Material	un	0,0001500	19,57	0,00
Insumo	10592	ORSE	Lima chata 12"	Material	un	0,0001500	38,31	0,00
Insumo	0001289	ORSE	Capa para chuva em pvc com forro de poliester, com capuz (amarela ou azul)	Material	un	0,0006000	20,11	0,01
Insumo	10492	ORSE	Cesta Básica	Material	un	0,0135000	205,00	2,76
Insumo	11255	ORSE	Tarracha para tubos PVC de 1"	Material	un	0,0009000	49,00	0,04
Insumo	0001289	ORSE	Bota de seguranca com biqueira de aco e colarinho acolchoado	Material	par	0,0024000	73,93	0,17
Insumo	0001289	ORSE	Capacete de seguranca aba frontal com suspensao de polietileno, sem jugular (classe b)	Material	un	0,0018000	13,50	0,02
Insumo	11253	ORSE	Tarracha para tubos PVC de 1/2"	Material	un	0,0016500	29,00	0,04
Insumo	11257	ORSE	Tarracha para tubos PVC de 1 1/4"	Material	un	0,0006000	32,30	0,01

ESTADO DA BAHIA
CÂMARA MUNICIPAL DE SOUTO SOARES
Rua Nova Jerusalém Nº 12, Centro - Souto Soares – Bahia – CEP 46990-000
CNPJ 07.176.398/0001-60 - Tel: (0xx75) 3339 – 2332
mail: camarasoutosoares@hotmail.com / licitacoescmss@gmail.com

ESTADO DA BAHIA

CÂMARA MUNICIPAL DE SOUTO SOARES

PROP:	CÂMARA MUNICIPAL DE SOUTO SOARES	BDI:	24,96%
OBRA / OBJETO:	AMPLIAÇÃO DA CÂMARA MUNICIPAL DE SOUTO SOARES	REF:	ORSE 09/25 SINAPI 09/25
		DATA:	12/2025
		LOCAL:	SOUTO SOARES /BA

CPU - COMPOSIÇÃO DE PREÇOS UNITÁRIOS

Insumo	2378	ORSE	Vale transporte	Material	un	0,2392500	4,50	1,07
Insumo	158	ORSE	Almoço (Participação do empregador)	Material	un	0,3054000	14,00	4,27
Insumo	4729	ORSE	Marreta 1 kg com cabo	Material	un	0,0001500	37,80	0,00
Insumo	4728	ORSE	Talhadeira chata 10"	Material	un	0,0004500	18,58	0,00
Insumo	10788	ORSE	Pá quadrada	Material	un	0,0003000	36,90	0,01
Insumo	0000271	ORSE	Carrinho de mao, em aco, com capacidade de "45 a 65" l / "100" kg, pneu com camara	Material	un	0,0003000	185,23	0,05
Insumo	981	ORSE	Fita veda rosca 18mm	Material	m	0,8400000	0,30	0,25
Insumo	0000613	ORSE	Sifao em metal cromado para pia ou lavatorio, 1 x 1.1/2"	Material	un	1,0000000	224,50	224,50
Insumo	14285	ORSE	Cuba de sobrepor quadrada sem mesa em louça branca, "30"cm	Material	un	1,0000000	745,90	745,90
Insumo	0000269	ORSE	Encanador ou bombeiro hidraulico (horista)	Mão de Obra	h	1,5000000	20,44	30,66
				MO sem LS => 52,53	LS =>	0,00	MO com LS =>	52,53
				Valor do BDI => 285,15			Valor com BDI =>	1.427,58

11.3	Código	Banco	Descrição	Tipo	Und	Quant.	Valor Unit	Total
Composição	CPU 02	Próprio	SOLEIRA GRANITO CINZA ANDORINHA ESP = 2CM		un	1,0000000	264,08	264,08
Composição Auxiliar	87407	SINAPI	ARGAMASSA INDUSTRIALIZADA PARA REVESTIMENTOS, MISTURA E PROJEÇÃO DE 1,5 M³/H DE ARGAMASSA. AF_08/2019	Argamassas	m³	0,0020000	2.011,03	4,02
Composição Auxiliar	88309	SINAPI	PEDREIRO COM ENCARGOS COMPLEMENTARES	Livro SINAPI: Cálculos e	H	0,7000000	33,52	23,46
Insumo	0001084 1	SINAPI	PISO EM GRANITO, POLIDO, TIPO ANDORINHA/ QUARTZ/ CASTELO/ CORUMBA OU OUTROS EQUIVALENTES DA REGIAO, FORMATO MENOR OU	Material	m²	1,0000000	236,60	236,60
				MO sem LS => 17,46	LS =>	0,00	MO com LS =>	17,46
				Valor do BDI => 65,91			Valor com BDI =>	329,99

11.4	Código	Banco	Descrição	Tipo	Und	Quant.	Valor Unit	Total
Composição	11150	ORSE	Bancada em granito verde ubatuba, e = 2cm	Conversão InfoWOrca	m²	1,0000000	813,57	813,57
Item	**Código**	**Banco**	**Descrição**	**Tipo**	**Und**	**Quant.**	**Valor Unit**	**Total**
Insumo	0000611	ORSE	Servente de obras (horista)	Mão de Obra	h	1,0000000	14,58	14,58
Composição	10550	ORSE	Encargos Complementares - Pedreiro	Provisórios	h	1,0000000	3,73	3,73
Composição	10549	ORSE	Encargos Complementares - Servente	Provisórios	h	1,0000000	3,86	3,86
Insumo	11608	ORSE	Bancada em granito verde ubatuba, e=2cm, inclusive filete 3cm	Material	m²	1,0000000	761,84	761,84
Insumo	3116	ORSE	Cantoneira alumínio anodizado natural, 1" x 1/8" - vara com 6m - 0,408 kg/m	Material	m	0,6000000	15,09	9,05
Insumo	0000475	ORSE	Pedreiro (horista)	Mão de Obra	h	1,0000000	20,44	20,44

Detalhamento de Cálculo ORSE

Item	Código	Banco	Descrição	Tipo	Und	Quant.	Valor Unit	Total
Insumo	0000611	ORSE	Servente de obras (horista)	Mão de Obra	h	1,0000000	14,58	14,58
Insumo	10761	ORSE	Refeição - café da manhã (café com leite e dois pães com manteiga)	Serviços	un	0,2036000	5,00	1,01
Insumo	10492	ORSE	Cesta Básica	Material	un	0,0090000	205,00	1,84

ESTADO DA BAHIA
CÂMARA MUNICIPAL DE SOUTO SOARES
Rua Nova Jerusalém Nº 12, Centro - Souto Soares – Bahia – CEP 46990-000
CNPJ 07.176.398/0001-60 - Tel: (0xx75) 3339 – 2332
mail: camarasoutosoares@hotmail.com / licitacoescmss@gmail.com

ESTADO DA BAHIA

CÂMARA MUNICIPAL DE SOUTO SOARES

PROP:	CÂMARA MUNICIPAL DE SOUTO SOARES	BDI:	24,96%
OBRA / OBJETO:	AMPLIAÇÃO DA CÂMARA MUNICIPAL DE SOUTO SOARES	REF:	ORSE 09/25 SINAPI 09/25
		DATA:	12/2025
		LOCAL:	SOUTO SOARES /BA

CPU - COMPOSIÇÃO DE PREÇOS UNITÁRIOS

Insumo	10596	ORSE	Protetor auricular	Material	un	0,0090000	4,81	0,04
Insumo	11264	ORSE	Marreta de 1/2 kg com cabo	Material	un	0,0002000	13,52	0,00
Insumo	10790	ORSE	Prumo de face	Material	un	0,0001000	25,95	0,00
Insumo	2378	ORSE	Vale transporte	Material	un	0,1595000	4,50	0,71
Insumo	11247	ORSE	Serra mármore	Material	un	0,0001000	319,90	0,03
Insumo	10599	ORSE	Protetor solar fps 30 com 120ml	Material	un	0,0036000	18,00	0,06
Insumo	10789	ORSE	Nível de bolha de madeira	Material	un	0,0002000	15,40	0,00
Insumo	4722	ORSE	Colher de pedreiro	Material	un	0,0004000	18,80	0,00
Insumo	10517	ORSE	Exames admissionais/demissionais (checkup)	Serviços	cj	0,0008000	300,00	0,24
Insumo	0001289	ORSE	Capacete de seguranca aba frontal com suspensao de polietileno, sem jugular (classe b)	Material	un	0,0012000	13,50	0,01
Insumo	0001289	ORSE	Capa para chuva em pvc com forro de poliester, com capuz (amarela ou azul)	Material	un	0,0004000	20,11	0,00
Insumo	11243	ORSE	Martelo sem unha	Material	un	0,0001000	28,00	0,00
Insumo	10362	ORSE	Seguro de vida e acidente em grupo	Serviços	un	0,0090000	12,54	0,11
Insumo	11265	ORSE	Martelo de borracha com cabo	Material	un	0,0004000	18,75	0,00
Insumo	11246	ORSE	Escala métrica de bambú	Material	Un	0,0007000	10,22	0,00
Insumo	1651	ORSE	Óculos branco proteção	Material	pr	0,0016000	6,00	0,00
Insumo	941	ORSE	Fardamento com mangas curta	Material	un	0,0030000	193,04	0,57
Insumo	0001289	ORSE	Luva raspa de couro, cano curto (punho "7" cm)	Material	par	0,0046000	10,87	0,05
Insumo	4174	ORSE	Desempenadeira de aço lisa, cabo madeira, ref:143, Atlas ou similar	Material	un	0,0005000	12,90	0,00
Insumo	0001289	ORSE	Bota de seguranca com biqueira de aco e colarinho acolchoado	Material	par	0,0016000	73,93	0,11
Insumo	11245	ORSE	Desempoladeira de madeira 12x22	Material	un	0,0007000	11,60	0,00
Insumo	158	ORSE	Almoço (Participação do empregador)	Material	un	0,2036000	14,00	2,85
Insumo	10282	ORSE	Regua de alumínio c/ 2,00m (para pedreiro)	Material	un	0,0002000	44,00	0,00
Insumo	4729	ORSE	Marreta 1 kg com cabo	Material	un	0,0001000	37,80	0,00
Insumo	4728	ORSE	Talhadeira chata 10"	Material	un	0,0003000	18,58	0,00
Insumo	10788	ORSE	Pá quadrada	Material	un	0,0002000	36,90	0,00
Insumo	0000271	ORSE	Carrinho de mao, em aco, com capacidade de "45 a 65" l / "100" kg, pneu com camara	Material	un	0,0002000	185,23	0,03
Insumo	11608	ORSE	Bancada em granito verde ubatuba, e=2cm, inclusive filete 3cm	Material	m²	1,0000000	761,84	761,84
Insumo	3116	ORSE	Cantoneira alumínio anodizado natural, 1" x 1/8" - vara com 6m - 0,408 kg/m	Material	m	0,6000000	15,09	9,05
Insumo	0000475	ORSE	Pedreiro (horista)	Mão de Obra	h	1,0000000	20,44	20,44
				MO sem LS => 35,02	LS =>	0,00	MO com LS =>	35,02
				Valor do BDI => 203,06			Valor com BDI =>	1.016,63

11.5	Código	Banco	Descrição	Tipo	Und	Quant.	Valor Unit	Total
Composição	86915	SINAPI	TORNEIRA CROMADA DE MESA, 1/2" OU 3/4", PARA LAVATÓRIO, PADRÃO MÉDIO - FORNECIMENTO E INSTALAÇÃO. AF_01/2020	Louças e Metais	UN	1,0000000	155,70	155,70

ESTADO DA BAHIA
CÂMARA MUNICIPAL DE SOUTO SOARES
Rua Nova Jerusalém Nº 12, Centro - Souto Soares – Bahia – CEP 46990-000
CNPJ 07.176.398/0001-60 - Tel: (0xx75) 3339 – 2332
mail: camarasoutosoares@hotmail.com / licitacoescmss@gmail.com

ESTADO DA BAHIA

CÂMARA MUNICIPAL DE SOUTO SOARES

PROP:	CÂMARA MUNICIPAL DE SOUTO SOARES	BDI:	24,96%
OBRA / OBJETO:	AMPLIAÇÃO DA CÂMARA MUNICIPAL DE SOUTO SOARES	REF:	ORSE 09/25 SINAPI 09/25
		DATA:	12/2025
		LOCAL:	SOUTO SOARES /BA

CPU - COMPOSIÇÃO DE PREÇOS UNITÁRIOS

Composição Auxiliar	88316 SINAPI	SERVENTE COM ENCARGOS COMPLEMENTARES	Livro SINAPI: Cálculos e		H	0,0303000	24,37	0,73
Composição Auxiliar	88267 SINAPI	ENCANADOR OU BOMBEIRO HIDRÁULICO COM ENCARGOS COMPLEMENTARES	Livro SINAPI: Cálculos e		H	0,0960000	32,80	3,14
Insumo	SINAPI 0003679	TORNEIRA METALICA CROMADA DE MESA PARA LAVATORIO, BICA ALTA, COM AREJADOR	Material		UN	1,0000000	151,76	151,76
Insumo	SINAPI 0000314	FITA VEDA ROSCA, EM PTFE, ROLO DE 18 MM X 10 M (L X C)	Material		UN	0,0210000	3,76	0,07
			MO sem LS =>	2,81	LS =>	0,00	MO com LS =>	2,81
			Valor do BDI =>	38,86			Valor com BDI =>	194,56

11.6	Código Banco	Descrição	Tipo	Und	Quant.	Valor Unit	Total
Composição	86932 SINAPI	VASO SANITÁRIO SIFONADO COM CAIXA ACOPLADA LOUÇA BRANCA - PADRÃO MÉDIO, INCLUSO ENGATE FLEXÍVEL EM METAL CROMADO, 1/2 X 40CM - FORNECIMENTO E INSTALAÇÃO. AF_01/2020	Louças e Metais	UN	1,0000000	578,43	578,43
Composição Auxiliar	86888 SINAPI	VASO SANITÁRIO SIFONADO COM CAIXA ACOPLADA LOUÇA BRANCA - FORNECIMENTO E INSTALAÇÃO.	Louças e Metais	UN	1,0000000	534,86	534,86
Composição Auxiliar	86887 SINAPI	ENGATE FLEXÍVEL EM INOX, 1/2 X 40CM - FORNECIMENTO E INSTALAÇÃO. AF_01/2020	Louças e Metais	UN	1,0000000	43,57	43,57
			MO sem LS => 30,33	LS =>	0,00	MO com LS =>	30,33
			Valor do BDI => 144,37			Valor com BDI =>	722,80

11.7	Código Banco	Descrição	Tipo	Und	Quant.	Valor Unit	Total
Composição	95547 SINAPI	SABONETEIRA PLASTICA TIPO DISPENSER PARA SABONETE LIQUIDO COM RESERVATORIO 800 A 1500 ML, INCLUSO FIXAÇÃO. AF_01/2020	Louças e Metais	UN	1,0000000	63,29	63,29
Composição Auxiliar	88316 SINAPI	SERVENTE COM ENCARGOS COMPLEMENTARES	Livro SINAPI: Cálculos e	H	0,0996000	24,37	2,42
Composição Auxiliar	88267 SINAPI	ENCANADOR OU BOMBEIRO HIDRÁULICO COM ENCARGOS COMPLEMENTARES	Livro SINAPI: Cálculos e	H	0,3162000	32,80	10,37
Insumo	SINAPI 0001175	SABONETEIRA PLASTICA TIPO DISPENSER PARA SABONETE LIQUIDO COM RESERVATORIO 800 A	Material	UN	1,0000000	50,50	50,50
			MO sem LS => 9,28	LS =>	0,00	MO com LS =>	9,28
			Valor do BDI => 15,79			Valor com BDI =>	79,08

11.8	Código Banco	Descrição	Tipo	Und	Quant.	Valor Unit	Total
Composição	12511 ORSE	Dispenser, em plástico, para papel higiênico em rolo	Louças e Metais Sanitários	un	1,0000000	74,61	74,61
Item	**Código Banco**	**Descrição**	**Tipo**	**Und**	**Quant.**	**Valor Unit**	**Total**
Composição	10554 ORSE	Encargos Complementares - Encanador	Provisórios	h	0,1500000	3,80	0,57
Insumo	ORSE 0000269	Encanador ou bombeiro hidraulico (horista)	Mão de Obra	h	0,1500000	20,44	3,06
Insumo	ORSE 0003740	Papeleira plastica tipo dispenser para papel higienico rolao	Material	un	1,0000000	71,05	71,05

Detalhamento de Cálculo ORSE

Item	Código Banco	Descrição	Tipo	Und	Quant.	Valor Unit	Total
Insumo	ORSE 0001289	Luva raspa de couro, cano curto (punho "7" cm)	Material	par	0,0003450	10,87	0,00
Insumo	11254 ORSE	Tarracha para tubos PVC de 3/4"	Material	un	0,0001050	27,49	0,00
Insumo	10596 ORSE	Protetor auricular	Material	un	0,0006750	4,81	0,00
Insumo	10362 ORSE	Seguro de vida e acidente em grupo	Serviços	un	0,0006750	12,54	0,00
Insumo	10599 ORSE	Protetor solar fps 30 com 120ml	Material	un	0,0002700	18,00	0,00
Insumo	10761 ORSE	Refeição - café da manhã (café com leite e dois pães com manteiga)	Serviços	un	0,0152700	5,00	0,07

ESTADO DA BAHIA
CÂMARA MUNICIPAL DE SOUTO SOARES
Rua Nova Jerusalém Nº 12, Centro - Souto Soares – Bahia – CEP 46990-000
CNPJ 07.176.398/0001-60 - Tel: (0xx75) 3339 – 2332
mail: camarasoutosoares@hotmail.com / licitacoescmss@gmail.com

ESTADO DA BAHIA

CÂMARA MUNICIPAL DE SOUTO SOARES

PROP:	CÂMARA MUNICIPAL DE SOUTO SOARES	BDI:	24,96%
OBRA / OBJETO:	AMPLIAÇÃO DA CÂMARA MUNICIPAL DE SOUTO SOARES	REF:	ORSE 09/25 SINAPI 09/25
		DATA:	12/2025
		LOCAL:	SOUTO SOARES /BA

CPU - COMPOSIÇÃO DE PREÇOS UNITÁRIOS

Insumo	10517	ORSE	Exames admissionais/demissionais (checkup)	Serviços		cj	0,0000600	300,00	0,01
Insumo	11256	ORSE	Tarracha para tubos PVC de 1 1/2"	Material		un	0,0000600	92,70	0,00
Insumo	941	ORSE	Fardamento com mangas curta	Material		un	0,0002250	193,04	0,04
Insumo	1651	ORSE	Óculos branco proteção	Material		pr	0,0001200	6,00	0,00
Insumo	10593	ORSE	Praio simples 30cm	Material		un	0,0000150	19,57	0,00
Insumo	10592	ORSE	Lima chata 12"	Material		un	0,0000150	38,31	0,00
Insumo	0001289	ORSE	Capa para chuva em pvc com forro de poliester, com capuz (amarela ou azul)	Material		un	0,0000300	20,11	0,00
Insumo	10492	ORSE	Cesta Básica	Material		un	0,0006750	205,00	0,13
Insumo	11255	ORSE	Tarracha para tubos PVC de 1"	Material		un	0,0000900	49,00	0,00
Insumo	0001289	ORSE	Bota de seguranca com biqueira de aco e colarinho acolchoado	Material		par	0,0001200	73,93	0,00
Insumo	0001289	ORSE	Capacete de seguranca aba frontal com suspensao de polietileno, sem jugular (classe b)	Material		un	0,0000900	13,50	0,00
Insumo	11253	ORSE	Tarracha para tubos PVC de 1/2"	Material		un	0,0001650	29,00	0,00
Insumo	11257	ORSE	Tarracha para tubos PVC de 1 1/4"	Material		un	0,0000600	32,30	0,00
Insumo	2378	ORSE	Vale transporte	Material		un	0,0098100	4,50	0,04
Insumo	158	ORSE	Almoço (Participação do empregador)	Material		un	0,0152700	14,00	0,21
Insumo	0000269	ORSE	Encanador ou bombeiro hidraulico (horista)	Mão de Obra		h	0,1500000	20,44	3,06
Insumo	0003740	ORSE	Papeleira plastica tipo dispenser para papel higienico rolao	Material		un	1,0000000	71,05	71,05
				MO sem LS =>	3,06	LS =>	0,00	MO com LS =>	3,06
				Valor do BDI =>	18,62			Valor com BDI =>	93,23

11.9	Código	Banco	Descrição	Tipo	Und	Quant.	Valor Unit	Total
Composição	12208	ORSE	**Porta papel toalha para papel interfolha 2 ou 3 dobras, injetado com a frenteem plástico ABS branco, com visor frontal para controle de substituição do papel interfolha e fundo em Plástico ABS cinza.**	Louças e Metais Sanitários	un	1,0000000	129,09	129,09

Item	Código	Banco	Descrição	Tipo	Und	Quant.	Valor Unit	Total
Insumo	13056	ORSE	Porta papel toalha para papel interfolha 2 ou 3 dobras, injetado com a frenteem plástico ABS branco, com visor frontal para controle de substituição do papel interfolha e fundo em Plástico ABS cinza.	Material	un	1,0000000	114,62	114,62
Insumo	0000475	ORSE	Pedreiro (horista)	Mão de Obra	h	0,6000000	20,44	12,26
Composição	10550	ORSE	Encargos Complementares - Pedreiro	Provisórios	h	0,6000000	3,73	2,23

Detalhamento de Cálculo ORSE

Item	Código	Banco	Descrição	Tipo	Und	Quant.	Valor Unit	Total
Insumo	13056	ORSE	Porta papel toalha para papel interfolha 2 ou 3 dobras, injetado com a frenteem plástico ABS branco, com visor frontal para controle de substituição do papel interfolha e fundo em Plástico ABS cinza.	Material	un	1,0000000	114,62	114,62
Insumo	0000475	ORSE	Pedreiro (horista)	Mão de Obra	h	0,6000000	20,44	12,26
Insumo	10761	ORSE	Refeição - café da manhã (café com leite e dois pães com manteiga)	Serviços	un	0,0610800	5,00	0,30
Insumo	10492	ORSE	Cesta Básica	Material	un	0,0027000	205,00	0,55

ESTADO DA BAHIA
CÂMARA MUNICIPAL DE SOUTO SOARES
Rua Nova Jerusalém Nº 12, Centro - Souto Soares – Bahia – CEP 46990-000
CNPJ 07.176.398/0001-60 - Tel: (0xx75) 3339 – 2332
mail: camarasoutosoares@hotmail.com / licitacoescmss@gmail.com

ESTADO DA BAHIA

CÂMARA MUNICIPAL DE SOUTO SOARES

PROP:	CÂMARA MUNICIPAL DE SOUTO SOARES	BDI:	24,96%
OBRA / OBJETO:	AMPLIAÇÃO DA CÂMARA MUNICIPAL DE SOUTO SOARES	REF:	ORSE 09/25 SINAPI 09/25
		DATA:	12/2025
		LOCAL:	SOUTO SOARES /BA

CPU - COMPOSIÇÃO DE PREÇOS UNITÁRIOS

Insumo	10596 ORSE	Protetor auricular	Material		un	0,0027000	4,81	0,01
Insumo	11264 ORSE	Marreta de 1/2 kg com cabo	Material		un	0,0001200	13,52	0,00
Insumo	10790 ORSE	Prumo de face	Material		un	0,0000600	25,95	0,00
Insumo	2378 ORSE	Vale transporte	Material		un	0,0392400	4,50	0,17
Insumo	11247 ORSE	Serra mármore	Material		un	0,0000600	319,90	0,01
Insumo	10599 ORSE	Protetor solar fps 30 com 120ml	Material		un	0,0010800	18,00	0,01
Insumo	10789 ORSE	Nível de bolha de madeira	Material		un	0,0001200	15,40	0,00
Insumo	4722 ORSE	Colher de pedreiro	Material		un	0,0002400	18,80	0,00
Insumo	10517 ORSE	Exames admissionais/demissionais (checkup)	Serviços		cj	0,0002400	300,00	0,07
Insumo	ORSE 0001289	Capacete de seguranca aba frontal com suspensao de polietileno, sem jugular (classe b)	Material		un	0,0003600	13,50	0,00
Insumo	ORSE 0001289	Capa para chuva em pvc com forro de poliester, com capuz (amarela ou azul)	Material		un	0,0001200	20,11	0,00
Insumo	11243 ORSE	Martelo sem unha	Material		un	0,0000600	28,00	0,00
Insumo	10362 ORSE	Seguro de vida e acidente em grupo	Serviços		un	0,0027000	12,54	0,03
Insumo	11265 ORSE	Martelo de borracha com cabo	Material		un	0,0002400	18,75	0,00
Insumo	11246 ORSE	Escala métrica de bambú	Material		Un	0,0004200	10,22	0,00
Insumo	1651 ORSE	Óculos branco proteção	Material		pr	0,0004800	6,00	0,00
Insumo	941 ORSE	Fardamento com mangas curta	Material		un	0,0009000	193,04	0,17
Insumo	ORSE 0001289	Luva raspa de couro, cano curto (punho "7" cm)	Material		par	0,0013800	10,87	0,01
Insumo	4174 ORSE	Desempenadeira de aço lisa, cabo madeira, ref:143, Atlas ou similar	Material		un	0,0003000	12,90	0,00
Insumo	ORSE 0001289	Bota de seguranca com biqueira de aco e colarinho acolchoado	Material		par	0,0004800	73,93	0,03
Insumo	11245 ORSE	Desempoladeira de madeira 12x22	Material		un	0,0004200	11,60	0,00
Insumo	158 ORSE	Almoço (Participação do empregador)	Material		un	0,0610800	14,00	0,85
Insumo	10282 ORSE	Regua de alumínio c/ 2,00m (para pedreiro)	Material		un	0,0001200	44,00	0,00
			MO sem LS =>	12,26	LS =>	0,00	MO com LS =>	12,26
			Valor do BDI =>	32,22			Valor com BDI =>	161,31

11.10	Código Banco	Descrição	Tipo	Und	Quant.	Valor Unit	Total
Composição	1889 ORSE	Espelho plano 4mm	Espelhos	m²	1,0000000	500,23	500,23
Item	**Código Banco**	**Descrição**	**Tipo**	**Und**	**Quant.**	**Valor Unit**	**Total**
Insumo	ORSE 0001118	Espelho cristal e = 4 mm	Material	m²	1,0000000	500,23	500,23

Detalhamento de Cálculo ORSE

Item	Código Banco	Descrição	Tipo	Und	Quant.	Valor Unit	Total
Insumo	ORSE 0001118	Espelho cristal e = 4 mm	Material	m²	1,0000000	500,23	500,23
			MO sem LS => 0,00	LS =>	0,00	MO com LS =>	0,00
			Valor do BDI => 124,85			Valor com BDI =>	625,08

11.11	Código Banco	Descrição	Tipo	Und	Quant.	Valor Unit	Total

ESTADO DA BAHIA
CÂMARA MUNICIPAL DE SOUTO SOARES
Rua Nova Jerusalém Nº 12, Centro - Souto Soares – Bahia – CEP 46990-000
CNPJ 07.176.398/0001-60 - Tel: (0xx75) 3339 – 2332
mail: camarasoutosoares@hotmail.com / licitacoescmss@gmail.com

ESTADO DA BAHIA

CÂMARA MUNICIPAL DE SOUTO SOARES

PROP:	CÂMARA MUNICIPAL DE SOUTO SOARES	BDI:	24,96%
OBRA / OBJETO:	AMPLIAÇÃO DA CÂMARA MUNICIPAL DE SOUTO SOARES	REF:	ORSE 09/25 SINAPI 09/25
		DATA:	12/2025
		LOCAL:	SOUTO SOARES /BA

CPU - COMPOSIÇÃO DE PREÇOS UNITÁRIOS

Composição	11148 ORSE	Exaustor para banheiro, bivolt, ref.: C 80 A, da Ventokit ou similar - fornecimento e instalação	Aparelhos, Utensílios e	un	1,0000000	276,29	276,29
Item	**Código Banco**	**Descrição**	**Tipo**	**Und**	**Quant.**	**Valor Unit**	**Total**
Insumo	11981 ORSE	Exaustor para banheiro, bivolt, ref.: C 80 A, da Ventokit ou similar	Material	un	1,0000000	233,61	233,61
Composição	10552 ORSE	Encargos Complementares - Eletricista	Provisórios	h	1,0000000	3,73	3,73
Insumo	ORSE 0000611	Servente de obras (horista)	Mão de Obra	h	1,0000000	14,58	14,58
Insumo	ORSE 0000243	Eletricista (horista)	Mão de Obra	h	1,0000000	20,44	20,44
Composição	10549 ORSE	Encargos Complementares - Servente	Provisórios	h	1,0000000	3,86	3,86

Detalhamento de Cálculo ORSE

Item	**Código Banco**	**Descrição**	**Tipo**	**Und**	**Quant.**	**Valor Unit**	**Total**
Insumo	11981 ORSE	Exaustor para banheiro, bivolt, ref.: C 80 A, da Ventokit ou similar	Material	un	1,0000000	233,61	233,61
Insumo	ORSE 0001289	Bota de seguranca com biqueira de aco e colarinho acolchoado	Material	par	0,0015000	73,93	0,11
Insumo	11241 ORSE	Alicate volt-amperimetro	Material	un	0,0002000	170,60	0,03
Insumo	10579 ORSE	Chave de fenda chata 30 cm	Material	un	0,0002000	26,89	0,00
Insumo	1651 ORSE	Óculos branco proteção	Material	pr	0,0016000	6,00	0,00
Insumo	ORSE 0001289	Capa para chuva em pvc com forro de poliester, com capuz (amarela ou azul)	Material	un	0,0004000	20,11	0,00
Insumo	ORSE 0001289	Luva raspa de couro, cano curto (punho "7" cm)	Material	par	0,0046000	10,87	0,05
Insumo	10517 ORSE	Exames admissionais/demissionais (checkup)	Serviços	cj	0,0008000	300,00	0,24
Insumo	ORSE 0001289	Capacete de seguranca aba frontal com suspensao de polietileno, sem jugular (classe b)	Material	un	0,0012000	13,50	0,01
Insumo	10492 ORSE	Cesta Básica	Material	un	0,0090000	205,00	1,84
Insumo	10596 ORSE	Protetor auricular	Material	un	0,0090000	4,81	0,04
Insumo	11240 ORSE	Alicate com isolamento	Material	un	0,0002000	47,69	0,00
Insumo	10362 ORSE	Seguro de vida e acidente em grupo	Serviços	un	0,0090000	12,54	0,11
Insumo	158 ORSE	Almoço (Participação do empregador)	Material	un	0,2036000	14,00	2,85
Insumo	10761 ORSE	Refeição - café da manhã (café com leite e dois pães com manteiga)	Serviços	un	0,2036000	5,00	1,01
Insumo	10599 ORSE	Protetor solar fps 30 com 120ml	Material	un	0,0036000	18,00	0,06
Insumo	941 ORSE	Fardamento com mangas curta	Material	un	0,0030000	193,04	0,57
Insumo	2378 ORSE	Vale transporte	Material	un	0,1595000	4,50	0,71
Insumo	11242 ORSE	Chave inglesa 12"	Material	un	0,0001000	44,00	0,00
Insumo	ORSE 0000611	Servente de obras (horista)	Mão de Obra	h	1,0000000	14,58	14,58
Insumo	ORSE 0000243	Eletricista (horista)	Mão de Obra	h	1,0000000	20,44	20,44
Insumo	4729 ORSE	Marreta 1 kg com cabo	Material	un	0,0001000	37,80	0,00
Insumo	4728 ORSE	Talhadeira chata 10"	Material	un	0,0003000	18,58	0,00
Insumo	10788 ORSE	Pá quadrada	Material	un	0,0002000	36,90	0,00
Insumo	ORSE 0000271	Carrinho de mao, em aco, com capacidade de "45 a 65" l / "100" kg, pneu com camara	Material	un	0,0002000	185,23	0,03

ESTADO DA BAHIA
CÂMARA MUNICIPAL DE SOUTO SOARES
Rua Nova Jerusalém Nº 12, Centro - Souto Soares – Bahia – CEP 46990-000
CNPJ 07.176.398/0001-60 - Tel: (0xx75) 3339 – 2332
mail: camarasoutosoares@hotmail.com / licitacoescmss@gmail.com

ESTADO DA BAHIA

CÂMARA MUNICIPAL DE SOUTO SOARES

PROP:	CÂMARA MUNICIPAL DE SOUTO SOARES	BDI:	24,96%
OBRA / OBJETO:	AMPLIAÇÃO DA CÂMARA MUNICIPAL DE SOUTO SOARES	REF:	ORSE 09/25 SINAPI 09/25
		DATA:	12/2025
		LOCAL:	SOUTO SOARES /BA

CPU - COMPOSIÇÃO DE PREÇOS UNITÁRIOS

			MO sem LS =>	35,02	LS =>	0,00	MO com LS =>	35,02
			Valor do BDI =>	68,96			Valor com BDI =>	345,25

12.1	Código	Banco	Descrição	Tipo	Und	Quant.	Valor Unit	Total
Composição	91940	SINAPI	CAIXA RETANGULAR 4" X 2" MÉDIA (1,30 M DO PISO), PVC, INSTALADA EM PAREDE - FORNECIMENTO E INSTALAÇÃO. AF_03/2023	Instalações Elétricas - Eletrodutos	UN	1,0000000	20,06	20,06
Composição Auxiliar	88264	SINAPI	ELETRICISTA COM ENCARGOS COMPLEMENTARES	Livro SINAPI: Cálculos e	H	0,2910000	33,94	9,87
Composição Auxiliar	88629	SINAPI	ARGAMASSA TRAÇO 1:3 (EM VOLUME DE CIMENTO E AREIA MÉDIA ÚMIDA), PREPARO MANUAL.	Argamassas	m³	0,0009000	764,21	0,68
Composição Auxiliar	88247	SINAPI	AUXILIAR DE ELETRICISTA COM ENCARGOS COMPLEMENTARES	Livro SINAPI: Cálculos e	H	0,2910000	25,56	7,43
Insumo	0000187	SINAPI	CAIXA DE PASSAGEM, EM PVC, DE 4" X 2", PARA ELETRODUTO FLEXIVEL CORRUGADO	Material	UN	1,0000000	2,08	2,08
				MO sem LS =>	12,17	LS => 0,00	MO com LS =>	12,17
				Valor do BDI =>	5,00		Valor com BDI =>	25,06

12.2	Código	Banco	Descrição	Tipo	Und	Quant.	Valor Unit	Total
Composição	91937	SINAPI	CAIXA OCTOGONAL 3" X 3", PVC, INSTALADA EM LAJE - FORNECIMENTO E INSTALAÇÃO. AF_03/2023	Instalações Elétricas -	UN	1,0000000	16,92	16,92
Composição Auxiliar	88264	SINAPI	ELETRICISTA COM ENCARGOS COMPLEMENTARES	Livro SINAPI: Cálculos e	H	0,2220000	33,94	7,53
Composição Auxiliar	88247	SINAPI	AUXILIAR DE ELETRICISTA COM ENCARGOS COMPLEMENTARES	Livro SINAPI: Cálculos e	H	0,2220000	25,56	5,67
Insumo	0000187	SINAPI	CAIXA OCTOGONAL DE FUNDO MOVEL, EM PVC, DE 3" X 3", PARA ELETRODUTO FLEXIVEL CORRUGADO	Material	UN	1,0000000	3,72	3,72
				MO sem LS =>	9,20	LS => 0,00	MO com LS =>	9,20
				Valor do BDI =>	4,22		Valor com BDI =>	21,14

12.3	Código	Banco	Descrição	Tipo	Und	Quant.	Valor Unit	Total
Composição	92872	SINAPI	CAIXA RETANGULAR 4" X 4" BAIXA (0,30 M DO PISO), METÁLICA, INSTALADA EM PAREDE - FORNECIMENTO E INSTALAÇÃO. AF_03/2023	Instalações Elétricas - Eletrodutos	UN	1,0000000	14,06	14,06
Composição Auxiliar	88264	SINAPI	ELETRICISTA COM ENCARGOS COMPLEMENTARES	Livro SINAPI: Cálculos e	H	0,1690000	33,94	5,73
Composição Auxiliar	88247	SINAPI	AUXILIAR DE ELETRICISTA COM ENCARGOS COMPLEMENTARES	Livro SINAPI: Cálculos e	H	0,1690000	25,56	4,31
Composição Auxiliar	88629	SINAPI	ARGAMASSA TRAÇO 1:3 (EM VOLUME DE CIMENTO E AREIA MÉDIA ÚMIDA), PREPARO MANUAL.	Argamassas	m³	0,0012000	764,21	0,91
Insumo	0000255	SINAPI	CAIXA DE LUZ "4 X 4" EM ACO ESMALTADA	Material	UN	1,0000000	3,11	3,11
				MO sem LS =>	7,15	LS => 0,00	MO com LS =>	7,15
				Valor do BDI =>	3,50		Valor com BDI =>	17,56

12.4	Código	Banco	Descrição	Tipo	Und	Quant.	Valor Unit	Total
Composição	11751	ORSE	Fornecimento e instalação de caixa de passagem em alumínio (15 x 15 x 10 cm)	Pontos de Suprimento de	un	1,0000000	90,57	90,57
Item	**Código**	**Banco**	**Descrição**	**Tipo**	**Und**	**Quant.**	**Valor Unit**	**Total**
Composição	10552	ORSE	Encargos Complementares - Eletricista	Provisórios	h	0,6000000	3,73	2,23
Insumo	0000611	ORSE	Servente de obras (horista)	Mão de Obra	h	0,6000000	14,58	8,74
Insumo	0000243	ORSE	Eletricista (horista)	Mão de Obra	h	0,6000000	20,44	12,26
Insumo	9493	ORSE	Caixa de passagem em alumínio 15 x 15 x 10 cm	Material	un	1,0000000	65,00	65,00
Composição	10549	ORSE	Encargos Complementares - Servente	Provisórios	h	0,6000000	3,86	2,31

ESTADO DA BAHIA
CÂMARA MUNICIPAL DE SOUTO SOARES
Rua Nova Jerusalém Nº 12, Centro - Souto Soares – Bahia – CEP 46990-000
CNPJ 07.176.398/0001-60 - Tel: (0xx75) 3339 – 2332
mail: camarasoutosoares@hotmail.com / licitacoescmss@gmail.com

ESTADO DA BAHIA

CÂMARA MUNICIPAL DE SOUTO SOARES

PROP:	CÂMARA MUNICIPAL DE SOUTO SOARES	BDI:	24,96%
OBRA / OBJETO:	AMPLIAÇÃO DA CÂMARA MUNICIPAL DE SOUTO SOARES	REF:	ORSE 09/25 SINAPI 09/25
		DATA:	12/2025
		LOCAL:	SOUTO SOARES /BA

CPU - COMPOSIÇÃO DE PREÇOS UNITÁRIOS

Detalhamento de Cálculo ORSE

Item	Código	Banco	Descrição	Tipo	Und	Quant.	Valor Unit	Total
Insumo	0001289	ORSE	Bota de seguranca com biqueira de aco e colarinho acolchoado	Material	par	0,0009000	73,93	0,06
Insumo	11241	ORSE	Alicate volt-amperimetro	Material	un	0,0001200	170,60	0,02
Insumo	10579	ORSE	Chave de fenda chata 30 cm	Material	un	0,0001200	26,89	0,00
Insumo	1651	ORSE	Óculos branco proteção	Material	pr	0,0009600	6,00	0,00
Insumo	0001289	ORSE	Capa para chuva em pvc com forro de poliester, com capuz (amarela ou azul)	Material	un	0,0002400	20,11	0,00
Insumo	0001289	ORSE	Luva raspa de couro, cano curto (punho *7* cm)	Material	par	0,0027600	10,87	0,03
Insumo	10517	ORSE	Exames admissionais/demissionais (checkup)	Serviços	cj	0,0004800	300,00	0,14
Insumo	0001289	ORSE	Capacete de seguranca aba frontal com suspensao de polietileno, sem jugular (classe b)	Material	un	0,0007200	13,50	0,00
Insumo	10492	ORSE	Cesta Básica	Material	un	0,0054000	205,00	1,10
Insumo	10596	ORSE	Protetor auricular	Material	un	0,0054000	4,81	0,02
Insumo	11240	ORSE	Alicate com isolamento	Material	un	0,0001200	47,69	0,00
Insumo	10362	ORSE	Seguro de vida e acidente em grupo	Serviços	un	0,0054000	12,54	0,06
Insumo	158	ORSE	Almoço (Participação do empregador)	Material	un	0,1221600	14,00	1,71
Insumo	10761	ORSE	Refeição - café da manhã (café com leite e dois pães com manteiga)	Serviços	un	0,1221600	5,00	0,61
Insumo	10599	ORSE	Protetor solar fps 30 com 120ml	Material	un	0,0021600	18,00	0,03
Insumo	941	ORSE	Fardamento com mangas curta	Material	un	0,0018000	193,04	0,34
Insumo	2378	ORSE	Vale transporte	Material	un	0,0957000	4,50	0,43
Insumo	11242	ORSE	Chave inglesa 12"	Material	un	0,0000600	44,00	0,00
Insumo	0000611	ORSE	Servente de obras (horista)	Mão de Obra	h	0,6000000	14,58	8,74
Insumo	0000243	ORSE	Eletricista (horista)	Mão de Obra	h	0,6000000	20,44	12,26
Insumo	9493	ORSE	Caixa de passagem em alumínio 15 x 15 x 10 cm	Material	un	1,0000000	65,00	65,00
Insumo	4729	ORSE	Marreta 1 kg com cabo	Material	un	0,0000600	37,80	0,00
Insumo	4728	ORSE	Talhadeira chata 10"	Material	un	0,0001800	18,58	0,00
Insumo	10788	ORSE	Pá quadrada	Material	un	0,0001200	36,90	0,00
Insumo	0000271	ORSE	Carrinho de mao, em aco, com capacidade de *45 a 65* l / *100* kg, pneu com camara	Material	un	0,0001200	185,23	0,02
				MO sem LS => 21,00	LS =>	0,00	MO com LS =>	21,00
				Valor do BDI => 22,60			Valor com BDI =>	113,17

12.5	Código	Banco	Descrição	Tipo	Und	Quant.	Valor Unit	Total
Composição	91925	SINAPI	CABO DE COBRE FLEXÍVEL ISOLADO, 1,5 MM², ANTI-CHAMA 0,6/1,0 KV, PARA CIRCUITOS TERMINAIS - FORNECIMENTO E INSTALAÇÃO. AF_03/2023	Instalações Elétricas - Eletrodutos	M	1,0000000	3,91	3,91
Composição Auxiliar	88247	SINAPI	AUXILIAR DE ELETRICISTA COM ENCARGOS COMPLEMENTARES	Livro SINAPI: Cálculos e	H	0,0230000	25,56	0,58
Composição Auxiliar	88264	SINAPI	ELETRICISTA COM ENCARGOS COMPLEMENTARES	Livro SINAPI: Cálculos e	H	0,0230000	33,94	0,78

ESTADO DA BAHIA
CÂMARA MUNICIPAL DE SOUTO SOARES
Rua Nova Jerusalém Nº 12, Centro - Souto Soares – Bahia – CEP 46990-000
CNPJ 07.176.398/0001-60 - Tel: (0xx75) 3339 – 2332
mail: camarasoutosoares@hotmail.com / licitacoescmss@gmail.com

ESTADO DA BAHIA

CÂMARA MUNICIPAL DE SOUTO SOARES

PROP:	CÂMARA MUNICIPAL DE SOUTO SOARES	BDI:	24,96%
OBRA / OBJETO:	AMPLIAÇÃO DA CÂMARA MUNICIPAL DE SOUTO SOARES	REF:	ORSE 09/25 SINAPI 09/25
		DATA:	12/2025
		LOCAL:	SOUTO SOARES /BA

CPU - COMPOSIÇÃO DE PREÇOS UNITÁRIOS

Insumo	0002112	SINAPI	FITA ISOLANTE ADESIVA ANTICHAMA, USO ATE 750 V, EM ROLO DE 19 MM X 5 M	Material		UN	0,0094000	4,14	0,03
Insumo	0000099 3	SINAPI	CABO DE COBRE, FLEXIVEL, CLASSE 4 OU 5, ISOLACAO EM PVC/A, ANTICHAMA BWF-B, COBERTURA PVC-ST1, ANTICHAMA BWF-B, 1 CONDUTOR, 0,6/1 KV, SECAO NOMINAL 1,5 MM2	Material		M	1,2434000	2,03	2,52
				MO sem LS =>	0,95	LS =>	0,00	MO com LS =>	0,95
				Valor do BDI =>	0,97			Valor com BDI =>	4,88

12.6	Código	Banco	Descrição	Tipo	Und	Quant.	Valor Unit	Total
Composição	91927	SINAPI	CABO DE COBRE FLEXÍVEL ISOLADO, 2,5 MM², ANTI-CHAMA 0,6/1,0 KV, PARA CIRCUITOS TERMINAIS - FORNECIMENTO E INSTALAÇÃO. AF_03/2023	Instalações Elétricas - Eletrodutos	M	1,0000000	5,26	5,26
Composição Auxiliar	88247	SINAPI	AUXILIAR DE ELETRICISTA COM ENCARGOS COMPLEMENTARES	Livro SINAPI: Cálculos e	H	0,0290000	25,56	0,74
Composição Auxiliar	88264	SINAPI	ELETRICISTA COM ENCARGOS COMPLEMENTARES	Livro SINAPI: Cálculos e	H	0,0290000	33,94	0,98
Insumo	0000102 2	SINAPI	CABO DE COBRE, FLEXIVEL, CLASSE 4 OU 5, ISOLACAO EM PVC/A, ANTICHAMA BWF-B, COBERTURA PVC-ST1, ANTICHAMA BWF-B, 1 CONDUTOR, 0,6/1 KV, SECAO NOMINAL 2,5 MM2	Material	M	1,2434000	2,83	3,51
Insumo	0002112	SINAPI	FITA ISOLANTE ADESIVA ANTICHAMA, USO ATE 750 V, EM ROLO DE 19 MM X 5 M	Material	UN	0,0094000	4,14	0,03
				MO sem LS =>	1,20	LS =>	0,00	MO com LS =>	1,20
				Valor do BDI =>	1,31			Valor com BDI =>	6,57

12.7	Código	Banco	Descrição	Tipo	Und	Quant.	Valor Unit	Total
Composição	91933	SINAPI	CABO DE COBRE FLEXÍVEL ISOLADO, 10 MM², ANTI-CHAMA 0,6/1,0 KV, PARA CIRCUITOS TERMINAIS - FORNECIMENTO E INSTALAÇÃO. AF_03/2023	Instalações Elétricas - Eletrodutos	M	1,0000000	17,43	17,43
Composição Auxiliar	88264	SINAPI	ELETRICISTA COM ENCARGOS COMPLEMENTARES	Livro SINAPI: Cálculos e	H	0,0760000	33,94	2,57
Composição Auxiliar	88247	SINAPI	AUXILIAR DE ELETRICISTA COM ENCARGOS COMPLEMENTARES	Livro SINAPI: Cálculos e	H	0,0760000	25,56	1,94
Insumo	0000102 0	SINAPI	CABO DE COBRE, FLEXIVEL, CLASSE 4 OU 5, ISOLACAO EM PVC/A, ANTICHAMA BWF-B, COBERTURA PVC-ST1, ANTICHAMA BWF-B, 1 CONDUTOR, 0,6/1 KV, SECAO NOMINAL 10 MM2	Material	M	1,2434000	10,37	12,89
Insumo	0002112	SINAPI	FITA ISOLANTE ADESIVA ANTICHAMA, USO ATE 750 V, EM ROLO DE 19 MM X 5 M	Material	UN	0,0094000	4,14	0,03
				MO sem LS =>	3,14	LS =>	0,00	MO com LS =>	3,14
				Valor do BDI =>	4,35			Valor com BDI =>	21,78

12.8	Código	Banco	Descrição	Tipo	Und	Quant.	Valor Unit	Total
Composição	91953	SINAPI	INTERRUPTOR SIMPLES (1 MÓDULO), 10A/250V, INCLUINDO SUPORTE E PLACA - FORNECIMENTO E INSTALAÇÃO. AF_03/2023	Instalações Elétricas - Eletrodutos	UN	1,0000000	29,42	29,42
Composição Auxiliar	91952	SINAPI	INTERRUPTOR SIMPLES (1 MÓDULO), 10A/250V, SEM SUPORTE E SEM PLACA - FORNECIMENTO E INSTALAÇÃO. AF_03/2023	Instalações Elétricas - Eletrodutos	UN	1,0000000	18,67	18,67
Composição Auxiliar	91946	SINAPI	SUPORTE PARAFUSADO COM PLACA DE ENCAIXE 4" X 2" MÉDIO (1,30 M DO PISO) PARA PONTO ELÉTRICO - FORNECIMENTO E INSTALAÇÃO.	Instalações Elétricas - Eletrodutos	UN	1,0000000	10,75	10,75
				MO sem LS =>	14,92	LS =>	0,00	MO com LS =>	14,92
				Valor do BDI =>	7,34			Valor com BDI =>	36,76

12.9	Código	Banco	Descrição	Tipo	Und	Quant.	Valor Unit	Total
Composição	91959	SINAPI	INTERRUPTOR SIMPLES (2 MÓDULOS), 10A/250V, INCLUINDO SUPORTE E PLACA - FORNECIMENTO E INSTALAÇÃO. AF_03/2023	Instalações Elétricas - Eletrodutos	UN	1,0000000	44,42	44,42

ESTADO DA BAHIA
CÂMARA MUNICIPAL DE SOUTO SOARES
Rua Nova Jerusalém Nº 12, Centro - Souto Soares – Bahia – CEP 46990-000
CNPJ 07.176.398/0001-60 - Tel: (0xx75) 3339 – 2332
mail: camarasoutosoares@hotmail.com / licitacoescmss@gmail.com

ESTADO DA BAHIA

CÂMARA MUNICIPAL DE SOUTO SOARES

PROP:	CÂMARA MUNICIPAL DE SOUTO SOARES	BDI:	24,96%
OBRA / OBJETO:	AMPLIAÇÃO DA CÂMARA MUNICIPAL DE SOUTO SOARES	REF:	ORSE 09/25 SINAPI 09/25
		DATA:	12/2025
		LOCAL:	SOUTO SOARES /BA

CPU - COMPOSIÇÃO DE PREÇOS UNITÁRIOS

Composição Auxiliar	91958 SINAPI	INTERRUPTOR SIMPLES (2 MÓDULOS), 10A/250V, SEM SUPORTE E SEM PLACA - FORNECIMENTO E INSTALAÇÃO. AF_03/2023	Instalações Elétricas - Eletrodutos	UN	1,0000000	33,67	33,67
Composição Auxiliar	91946 SINAPI	SUPORTE PARAFUSADO COM PLACA DE ENCAIXE 4" X 2" MÉDIO (1,30 M DO PISO) PARA PONTO ELÉTRICO - FORNECIMENTO E INSTALAÇÃO.	Instalações Elétricas - Eletrodutos	UN	1,0000000	10,75	10,75
			MO sem LS => 21,97	LS =>	0,00	MO com LS =>	21,97
			Valor do BDI => 11,08			Valor com BDI =>	55,50

12.10	Código Banco	Descrição	Tipo	Und	Quant.	Valor Unit	Total
Composição	91967 SINAPI	INTERRUPTOR SIMPLES (3 MÓDULOS), 10A/250V, INCLUINDO SUPORTE E PLACA - FORNECIMENTO E INSTALAÇÃO. AF_03/2023	Instalações Elétricas - Eletrodutos	UN	1,0000000	59,42	59,42
Composição Auxiliar	91966 SINAPI	INTERRUPTOR SIMPLES (3 MÓDULOS), 10A/250V, SEM SUPORTE E SEM PLACA - FORNECIMENTO E INSTALAÇÃO. AF_03/2023	Instalações Elétricas - Eletrodutos	UN	1,0000000	48,67	48,67
Composição Auxiliar	91946 SINAPI	SUPORTE PARAFUSADO COM PLACA DE ENCAIXE 4" X 2" MÉDIO (1,30 M DO PISO) PARA PONTO ELÉTRICO - FORNECIMENTO E INSTALAÇÃO.	Instalações Elétricas - Eletrodutos	UN	1,0000000	10,75	10,75
			MO sem LS => 29,03	LS =>	0,00	MO com LS =>	29,03
			Valor do BDI => 14,83			Valor com BDI =>	74,25

12.11	Código Banco	Descrição	Tipo	Und	Quant.	Valor Unit	Total
Composição	92023 SINAPI	INTERRUPTOR SIMPLES (1 MÓDULO) COM 1 TOMADA DE EMBUTIR 2P+T 10 A, INCLUINDO SUPORTE E PLACA - FORNECIMENTO E	Instalações Elétricas - Eletrodutos	UN	1,0000000	50,09	50,09
Composição Auxiliar	91946 SINAPI	SUPORTE PARAFUSADO COM PLACA DE ENCAIXE 4" X 2" MÉDIO (1,30 M DO PISO) PARA PONTO ELÉTRICO - FORNECIMENTO E INSTALAÇÃO.	Instalações Elétricas - Eletrodutos	UN	1,0000000	10,75	10,75
Composição Auxiliar	92022 SINAPI	INTERRUPTOR SIMPLES (1 MÓDULO) COM 1 TOMADA DE EMBUTIR 2P+T 10 A, SEM SUPORTE E SEM PLACA - FORNECIMENTO E INSTALAÇÃO.	Instalações Elétricas - Eletrodutos	UN	1,0000000	39,34	39,34
			MO sem LS => 25,46	LS =>	0,00	MO com LS =>	25,46
			Valor do BDI => 12,50			Valor com BDI =>	62,59

12.12	Código Banco	Descrição	Tipo	Und	Quant.	Valor Unit	Total
Composição	92008 SINAPI	TOMADA BAIXA DE EMBUTIR (2 MÓDULOS), 2P+T 10 A, INCLUINDO SUPORTE E PLACA - FORNECIMENTO E INSTALAÇÃO. AF_03/2023	Instalações Elétricas - Eletrodutos	UN	1,0000000	46,89	46,89
Composição Auxiliar	91946 SINAPI	SUPORTE PARAFUSADO COM PLACA DE ENCAIXE 4" X 2" MÉDIO (1,30 M DO PISO) PARA PONTO ELÉTRICO - FORNECIMENTO E INSTALAÇÃO.	Instalações Elétricas - Eletrodutos	UN	1,0000000	10,75	10,75
Composição Auxiliar	92006 SINAPI	TOMADA BAIXA DE EMBUTIR (2 MÓDULOS), 2P+T 10 A, SEM SUPORTE E SEM PLACA - FORNECIMENTO E INSTALAÇÃO. AF_03/2023	Instalações Elétricas - Eletrodutos	UN	1,0000000	36,14	36,14
			MO sem LS => 22,76	LS =>	0,00	MO com LS =>	22,76
			Valor do BDI => 11,70			Valor com BDI =>	58,59

12.13	Código Banco	Descrição	Tipo	Und	Quant.	Valor Unit	Total
Composição	92001 SINAPI	TOMADA BAIXA DE EMBUTIR (1 MÓDULO), 2P+T 20 A, INCLUINDO SUPORTE E PLACA - FORNECIMENTO E INSTALAÇÃO. AF_03/2023	Instalações Elétricas - Eletrodutos	UN	1,0000000	32,25	32,25
Composição Auxiliar	91999 SINAPI	TOMADA BAIXA DE EMBUTIR (1 MÓDULO), 2P+T 20 A, SEM SUPORTE E SEM PLACA - FORNECIMENTO E INSTALAÇÃO. AF_03/2023	Instalações Elétricas - Eletrodutos	UN	1,0000000	21,50	21,50
Composição Auxiliar	91946 SINAPI	SUPORTE PARAFUSADO COM PLACA DE ENCAIXE 4" X 2" MÉDIO (1,30 M DO PISO) PARA PONTO ELÉTRICO - FORNECIMENTO E INSTALAÇÃO.	Instalações Elétricas - Eletrodutos	UN	1,0000000	10,75	10,75
			MO sem LS => 15,33	LS =>	0,00	MO com LS =>	15,33

ESTADO DA BAHIA
CÂMARA MUNICIPAL DE SOUTO SOARES
Rua Nova Jerusalém Nº 12, Centro - Souto Soares – Bahia – CEP 46990-000
CNPJ 07.176.398/0001-60 - Tel: (0xx75) 3339 – 2332
mail: camarasoutosoares@hotmail.com / licitacoescmss@gmail.com

ESTADO DA BAHIA

CÂMARA MUNICIPAL DE SOUTO SOARES

PROP:	CÂMARA MUNICIPAL DE SOUTO SOARES	BDI:	24,96%
OBRA / OBJETO:	AMPLIAÇÃO DA CÂMARA MUNICIPAL DE SOUTO SOARES	REF:	ORSE 09/25 SINAPI 09/25
		DATA:	12/2025
		LOCAL:	SOUTO SOARES /BA

CPU - COMPOSIÇÃO DE PREÇOS UNITÁRIOS

				Valor do BDI =>	8,04		Valor com BDI =>	40,29
12.14	**Código**	**Banco**	**Descrição**	**Tipo**	**Und**	**Quant.**	**Valor Unit**	**Total**
Composição	93673	SINAPI	DISJUNTOR TRIPOLAR TIPO DIN, CORRENTE NOMINAL DE 50A - FORNECIMENTO E INSTALAÇÃO.	Instalações Elétricas - Quadros,	UN	1,0000000	96,05	96,05
Composição Auxiliar	88264	SINAPI	ELETRICISTA COM ENCARGOS COMPLEMENTARES	Livro SINAPI: Cálculos e	H	0,5297450	33,94	17,97
Composição Auxiliar	88247	SINAPI	AUXILIAR DE ELETRICISTA COM ENCARGOS COMPLEMENTARES	Livro SINAPI: Cálculos e	H	0,5297450	25,56	13,54
Insumo	0003470	SINAPI	DISJUNTOR TERMOMAGNETICO PARA TRILHO DIN (IEC), TRIPOLAR, 10 - 50 A	Material	UN	1,0000000	59,32	59,32
Insumo	00001575	SINAPI	TERMINAL A COMPRESSAO EM COBRE ESTANHADO PARA CABO 16 MM2, 1 FURO E 1 COMPRESSAO, PARA PARAFUSO DE FIXACAO M6	Material	UN	3,0000000	1,74	5,22
				MO sem LS =>	21,98	LS => 0,00	MO com LS =>	21,98
				Valor do BDI =>	23,97		Valor com BDI =>	120,02
12.15	**Código**	**Banco**	**Descrição**	**Tipo**	**Und**	**Quant.**	**Valor Unit**	**Total**
Composição	93653	SINAPI	DISJUNTOR MONOPOLAR TIPO DIN, CORRENTE NOMINAL DE 10A - FORNECIMENTO E INSTALAÇÃO.	Instalações Elétricas - Quadros,	UN	1,0000000	11,41	11,41
Composição Auxiliar	88264	SINAPI	ELETRICISTA COM ENCARGOS COMPLEMENTARES	Livro SINAPI: Cálculos e	H	0,0354280	33,94	1,20
Composição Auxiliar	88247	SINAPI	AUXILIAR DE ELETRICISTA COM ENCARGOS COMPLEMENTARES	Livro SINAPI: Cálculos e	H	0,0354280	25,56	0,90
Insumo	00001570	SINAPI	TERMINAL A COMPRESSAO EM COBRE ESTANHADO PARA CABO 2,5 MM2, 1 FURO E 1 COMPRESSAO, PARA PARAFUSO DE FIXACAO M5	Material	UN	1,0000000	0,87	0,87
Insumo	0003465	SINAPI	DISJUNTOR TERMOMAGNETICO PARA TRILHO DIN (IEC), MONOPOLAR, 6 - 32 A	Material	UN	1,0000000	8,44	8,44
				MO sem LS =>	1,46	LS => 0,00	MO com LS =>	1,46
				Valor do BDI =>	2,84		Valor com BDI =>	14,25
12.16	**Código**	**Banco**	**Descrição**	**Tipo**	**Und**	**Quant.**	**Valor Unit**	**Total**
Composição	93654	SINAPI	DISJUNTOR MONOPOLAR TIPO DIN, CORRENTE NOMINAL DE 16A - FORNECIMENTO E INSTALAÇÃO.	Instalações Elétricas - Quadros,	UN	1,0000000	11,41	11,41
Composição Auxiliar	88247	SINAPI	AUXILIAR DE ELETRICISTA COM ENCARGOS COMPLEMENTARES	Livro SINAPI: Cálculos e	H	0,0354280	25,56	0,90
Composição Auxiliar	88264	SINAPI	ELETRICISTA COM ENCARGOS COMPLEMENTARES	Livro SINAPI: Cálculos e	H	0,0354280	33,94	1,20
Insumo	0003465	SINAPI	DISJUNTOR TERMOMAGNETICO PARA TRILHO DIN (IEC), MONOPOLAR, 6 - 32 A	Material	UN	1,0000000	8,44	8,44
Insumo	00001570	SINAPI	TERMINAL A COMPRESSAO EM COBRE ESTANHADO PARA CABO 2,5 MM2, 1 FURO E 1 COMPRESSAO, PARA PARAFUSO DE FIXACAO M5	Material	UN	1,0000000	0,87	0,87
				MO sem LS =>	1,46	LS => 0,00	MO com LS =>	1,46
				Valor do BDI =>	2,84		Valor com BDI =>	14,25
12.17	**Código**	**Banco**	**Descrição**	**Tipo**	**Und**	**Quant.**	**Valor Unit**	**Total**
Composição	93655	SINAPI	DISJUNTOR MONOPOLAR TIPO DIN, CORRENTE NOMINAL DE 20A - FORNECIMENTO E INSTALAÇÃO.	Instalações Elétricas - Quadros,	UN	1,0000000	12,34	12,34
Composição Auxiliar	88264	SINAPI	ELETRICISTA COM ENCARGOS COMPLEMENTARES	Livro SINAPI: Cálculos e	H	0,0468430	33,94	1,58
Composição Auxiliar	88247	SINAPI	AUXILIAR DE ELETRICISTA COM ENCARGOS COMPLEMENTARES	Livro SINAPI: Cálculos e	H	0,0468430	25,56	1,19
Insumo	00001571	SINAPI	TERMINAL A COMPRESSAO EM COBRE ESTANHADO PARA CABO 4 MM2, 1 FURO E 1 COMPRESSAO, PARA PARAFUSO DE FIXACAO M5	Material	UN	1,0000000	1,13	1,13
Insumo	0003465	SINAPI	DISJUNTOR TERMOMAGNETICO PARA TRILHO DIN (IEC), MONOPOLAR, 6 - 32 A	Material	UN	1,0000000	8,44	8,44
				MO sem LS =>	1,93	LS => 0,00	MO com LS =>	1,93

ESTADO DA BAHIA
CÂMARA MUNICIPAL DE SOUTO SOARES
Rua Nova Jerusalém Nº 12, Centro - Souto Soares – Bahia – CEP 46990-000
CNPJ 07.176.398/0001-60 - Tel: (0xx75) 3339 – 2332
mail: camarasoutosoares@hotmail.com / licitacoescmss@gmail.com

ESTADO DA BAHIA

CÂMARA MUNICIPAL DE SOUTO SOARES

PROP:	CÂMARA MUNICIPAL DE SOUTO SOARES	BDI:	24,96%
OBRA / OBJETO:	AMPLIAÇÃO DA CÂMARA MUNICIPAL DE SOUTO SOARES	REF:	ORSE 09/25 SINAPI 09/25
		DATA:	12/2025
		LOCAL:	SOUTO SOARES /BA

CPU - COMPOSIÇÃO DE PREÇOS UNITÁRIOS

				Valor do BDI =>	3,08		Valor com BDI =>	15,42
12.18	**Código**	**Banco**	**Descrição**	**Tipo**	**Und**	**Quant.**	**Valor Unit**	**Total**
Composição	93659	SINAPI	DISJUNTOR MONOPOLAR TIPO DIN, CORRENTE NOMINAL DE 50A - FORNECIMENTO E INSTALAÇÃO.	Instalações Elétricas - Quadros,	UN	1,0000000	24,76	24,76
Composição Auxiliar	88264	SINAPI	ELETRICISTA COM ENCARGOS COMPLEMENTARES	Livro SINAPI: Cálculos e	H	0,1765820	33,94	5,99
Composição Auxiliar	88247	SINAPI	AUXILIAR DE ELETRICISTA COM ENCARGOS COMPLEMENTARES	Livro SINAPI: Cálculos e	H	0,1765820	25,56	4,51
Insumo	0003468	SINAPI	DISJUNTOR TERMOMAGNETICO PARA TRILHO DIN (IEC), MONOPOLAR, 40 - 50 A	Material	UN	1,0000000	12,52	12,52
Insumo	00001575	SINAPI	TERMINAL A COMPRESSAO EM COBRE ESTANHADO PARA CABO 16 MM2, 1 FURO E 1 COMPRESSAO, PARA PARAFUSO DE FIXACAO M6	Material	UN	1,0000000	1,74	1,74
				MO sem LS =>	7,32	LS => 0,00	MO com LS =>	7,32
				Valor do BDI =>	6,18		Valor com BDI =>	30,94
12.19	**Código**	**Banco**	**Descrição**	**Tipo**	**Und**	**Quant.**	**Valor Unit**	**Total**
Composição	CPU 03	Próprio	DISPOSITIVO CONTRA SURTO - DPS 80 KA		un	1,0000000	174,05	174,05
Composição Auxiliar	88247	SINAPI	AUXILIAR DE ELETRICISTA COM ENCARGOS COMPLEMENTARES	Livro SINAPI: Cálculos e	H	0,2000000	25,56	5,11
Composição Auxiliar	88264	SINAPI	ELETRICISTA COM ENCARGOS COMPLEMENTARES	Livro SINAPI: Cálculos e	H	0,2000000	33,94	6,78
Insumo	0003947	ORSE	Dispositivo dps classe ii, 1 polo, tensao maxima de 275 v, corrente maxima de*90* ka (tipo ac)	Material	un	1,0000000	162,16	162,16
				MO sem LS =>	8,29	LS => 0,00	MO com LS =>	8,29
				Valor do BDI =>	43,44		Valor com BDI =>	217,49
12.20	**Código**	**Banco**	**Descrição**	**Tipo**	**Und**	**Quant.**	**Valor Unit**	**Total**
Composição	12222	ORSE	Quadro de distribuição de embutir, em chapa de aço, para até 08 disjuntores, com barramento, padrão DIN, exclusive disjuntores	Conversão InfoWOrca	un	1,0000000	144,62	144,62
Item	**Código**	**Banco**	**Descrição**	**Tipo**	**Und**	**Quant.**	**Valor Unit**	**Total**
Composição	10552	ORSE	Encargos Complementares - Eletricista	Provisórios	h	1,6000000	3,73	5,96
Insumo	0000475	ORSE	Pedreiro (horista)	Mão de Obra	h	0,4000000	20,44	8,17
Composição	87296	SINAPI	ARGAMASSA TRAÇO 1:3:12 (EM VOLUME DE CIMENTO, CAL E AREIA MÉDIA ÚMIDA) PARA EMBOÇO/MASSA ÚNICA/ASSENTAMENTO DE ALVENARIA DE VEDAÇÃO, PREPARO MECÂNICO COM BETONEIRA 600 L. AF_09/2019	Argamassas	m³	0,0040000	741,25	2,96
Composição	10549	ORSE	Encargos Complementares - Servente	Provisórios	h	0,6000000	3,86	2,31
Composição	10550	ORSE	Encargos Complementares - Pedreiro	Provisórios	h	0,4000000	3,73	1,49
Insumo	0000611	ORSE	Servente de obras (horista)	Mão de Obra	h	0,6000000	14,58	8,74
Insumo	10386	ORSE	Quadro de distribuição de embutir em chapa de aço, p/até 08 disjuntores c/barramento, padrão DIN, Cemar ou similar	Material	un	1,0000000	82,19	82,19
Insumo	0000243	ORSE	Eletricista (horista)	Mão de Obra	h	1,6000000	20,44	32,70

Detalhamento de Cálculo ORSE

Item	**Código**	**Banco**	**Descrição**	**Tipo**	**Und**	**Quant.**	**Valor Unit**	**Total**
Insumo	0001289	ORSE	Bota de seguranca com biqueira de aco e colarinho acolchoado	Material	par	0,0019200	73,93	0,14
Insumo	11241	ORSE	Alicate volt-amperimetro	Material	un	0,0003200	170,60	0,05
Insumo	10579	ORSE	Chave de fenda chata 30 cm	Material	un	0,0003200	26,89	0,00

ESTADO DA BAHIA
CÂMARA MUNICIPAL DE SOUTO SOARES
Rua Nova Jerusalém Nº 12, Centro - Souto Soares – Bahia – CEP 46990-000
CNPJ 07.176.398/0001-60 - Tel: (0xx75) 3339 – 2332
mail: camarasoutosoares@hotmail.com / licitacoescmss@gmail.com

ESTADO DA BAHIA

CÂMARA MUNICIPAL DE SOUTO SOARES

PROP:	CÂMARA MUNICIPAL DE SOUTO SOARES	BDI:	24,96%
OBRA / OBJETO:	AMPLIAÇÃO DA CÂMARA MUNICIPAL DE SOUTO SOARES	REF:	ORSE 09/25 SINAPI 09/25
		DATA:	12/2025
		LOCAL:	SOUTO SOARES /BA

CPU - COMPOSIÇÃO DE PREÇOS UNITÁRIOS

Insumo	1651	ORSE	Óculos branco proteção	Material	pr	0,0020800	6,00	0,01
Insumo	0001289	ORSE	Capa para chuva em pvc com forro de poliester, com capuz (amarela ou azul)	Material	un	0,0005200	20,11	0,01
Insumo	0001289	ORSE	Luva raspa de couro, cano curto (punho "7" cm)	Material	par	0,0059800	10,87	0,06
Insumo	10517	ORSE	Exames admissionais/demissionais (checkup)	Serviços	cj	0,0010400	300,00	0,31
Insumo	0001289	ORSE	Capacete de seguranca aba frontal com suspensao de polietileno, sem jugular (classe b)	Material	un	0,0015600	13,50	0,02
Insumo	10492	ORSE	Cesta Básica	Material	un	0,0117000	205,00	2,39
Insumo	10596	ORSE	Protetor auricular	Material	un	0,0117000	4,81	0,05
Insumo	11240	ORSE	Alicate com isolamento	Material	un	0,0003200	47,69	0,01
Insumo	10362	ORSE	Seguro de vida e acidente em grupo	Serviços	un	0,0117000	12,54	0,14
Insumo	158	ORSE	Almoço (Participação do empregador)	Material	un	0,2646800	14,00	3,70
Insumo	10761	ORSE	Refeição - café da manhã (café com leite e dois pães com manteiga)	Serviços	un	0,2646800	5,00	1,32
Insumo	10599	ORSE	Protetor solar fps 30 com 120ml	Material	un	0,0046800	18,00	0,08
Insumo	941	ORSE	Fardamento com mangas curta	Material	un	0,0039000	193,04	0,75
Insumo	2378	ORSE	Vale transporte	Material	un	0,1872600	4,50	0,84
Insumo	11242	ORSE	Chave inglesa 12"	Material	un	0,0001600	44,00	0,00
Insumo	0000475	ORSE	Pedreiro (horista)	Mão de Obra	h	0,4000000	20,44	8,17
Insumo	0003639 7	SINAPI	BETONEIRA, CAPACIDADE NOMINAL 600 L, CAPACIDADE DE MISTURA 360 L, MOTOR ELETRICO TRIFASICO 220/380V, POTENCIA 4CV, SEM CARREGADOR	Equipamento para Aquisição Permanente	UN	0,0000012	22.840,67	0,02
Insumo	0000270	SINAPI	ENERGIA ELETRICA ATE 2000 KWH INDUSTRIAL, SEM DEMANDA	Franquia	KWH	0,0074000	1,09	0,00
Insumo	0003737	SINAPI	TRANSPORTE - HORISTA (COLETADO CAIXA - ENCARGOS COMPLEMENTARES)	Material	H	0,0157200	0,85	0,01
Insumo	0004346	SINAPI	FERRAMENTAS - FAMILIA OPERADOR ESCAVADEIRA - HORISTA (ENCARGOS	Material	H	0,0126800	0,01	0,00
Insumo	0003737	SINAPI	ALIMENTACAO - HORISTA (COLETADO CAIXA - ENCARGOS COMPLEMENTARES)	Material	H	0,0157200	4,52	0,07
Insumo	0004348	SINAPI	EPI - FAMILIA OPERADOR ESCAVADEIRA - HORISTA (ENCARGOS COMPLEMENTARES - COLETADO	Material	H	0,0126800	0,89	0,01
Insumo	0003737	SINAPI	SEGURO - HORISTA (COLETADO CAIXA - ENCARGOS COMPLEMENTARES)	Material	H	0,0157200	0,08	0,00
Insumo	0003737	SINAPI	EXAMES - HORISTA (COLETADO CAIXA - ENCARGOS COMPLEMENTARES)	Material	H	0,0157200	1,43	0,02
Insumo	0003766	SINAPI	OPERADOR DE BETONEIRA ESTACIONARIA / MISTURADOR (HORISTA)	Mão de Obra	H	0,0127854	32,87	0,42
Insumo	0000611	SINAPI	SERVENTE DE OBRAS (HORISTA)	Mão de Obra	H	0,0031044	15,17	0,04
Insumo	0004346	SINAPI	FERRAMENTAS - FAMILIA SERVENTE - HORISTA (ENCARGOS COMPLEMENTARES - COLETADO	Material	H	0,0030400	0,61	0,00
Insumo	0004349	SINAPI	EPI - FAMILIA SERVENTE - HORISTA (ENCARGOS COMPLEMENTARES - COLETADO CAIXA)	Material	H	0,0030400	1,39	0,00
Insumo	0000110	SINAPI	CAL HIDRATADA CH-I PARA ARGAMASSAS	Material	KG	0,7247600	1,66	1,20
Insumo	0000137	SINAPI	CIMENTO PORTLAND COMPOSTO CP II-32	Material	KG	0,5435600	0,84	0,45
Insumo	0000037	SINAPI	AREIA MEDIA - POSTO JAZIDA/FORNECEDOR (RETIRADO NA JAZIDA, SEM TRANSPORTE)	Material	m³	0,0048400	139,89	0,67
Insumo	4729	ORSE	Marreta 1 kg com cabo	Material	un	0,0000600	37,80	0,00
Insumo	4728	ORSE	Talhadeira chata 10"	Material	un	0,0001800	18,58	0,00

ESTADO DA BAHIA
CÂMARA MUNICIPAL DE SOUTO SOARES
Rua Nova Jerusalém Nº 12, Centro - Souto Soares – Bahia – CEP 46990-000
CNPJ 07.176.398/0001-60 - Tel: (0xx75) 3339 – 2332
mail: camarasoutosoares@hotmail.com / licitacoescmss@gmail.com

ESTADO DA BAHIA

CÂMARA MUNICIPAL DE SOUTO SOARES

PROP:	CÂMARA MUNICIPAL DE SOUTO SOARES	BDI:	24,96%
OBRA / OBJETO:	AMPLIAÇÃO DA CÂMARA MUNICIPAL DE SOUTO SOARES	REF:	ORSE 09/25 SINAPI 09/25
		DATA:	12/2025
		LOCAL:	SOUTO SOARES /BA

CPU - COMPOSIÇÃO DE PREÇOS UNITÁRIOS

Insumo	10788	ORSE	Pá quadrada	Material	un	0,0001200	36,90	0,00
Insumo	0000271	ORSE	Carrinho de mao, em aco, com capacidade de *45 a 65* l / *100* kg, pneu com camara	Material	un	0,0001200	185,23	0,02
Insumo	11264	ORSE	Marreta de 1/2 kg com cabo	Material	un	0,0000800	13,52	0,00
Insumo	10790	ORSE	Prumo de face	Material	un	0,0000400	25,95	0,00
Insumo	11247	ORSE	Serra mármore	Material	un	0,0000400	319,90	0,01
Insumo	10789	ORSE	Nível de bolha de madeira	Material	un	0,0000800	15,40	0,00
Insumo	4722	ORSE	Colher de pedreiro	Material	un	0,0001600	18,80	0,00
Insumo	11243	ORSE	Martelo sem unha	Material	un	0,0000400	28,00	0,00
Insumo	11265	ORSE	Martelo de borracha com cabo	Material	un	0,0001600	18,75	0,00
Insumo	11246	ORSE	Escala métrica de bambú	Material	Un	0,0002800	10,22	0,00
Insumo	4174	ORSE	Desempenadeira de aço lisa, cabo madeira, ref:143, Atlas ou similar	Material	un	0,0002000	12,90	0,00
Insumo	11245	ORSE	Desempoladeira de madeira 12x22	Material	un	0,0002800	11,60	0,00
Insumo	10282	ORSE	Regua de alumínio c/ 2,00m (para pedreiro)	Material	un	0,0000800	44,00	0,00
Insumo	0000611	ORSE	Servente de obras (horista)	Mão de Obra	h	0,6000000	14,58	8,74
Insumo	10388	ORSE	Quadro de distribuição de embutir em chapa de aço, p/até 08 disjuntores c/barramento, padrão DIN, Cemar ou similar	Material	un	1,0000000	82,19	82,19
Insumo	0000243	ORSE	Eletricista (horista)	Mão de Obra	h	1,6000000	20,44	32,70
				MO sem LS => 50,07	LS =>	0,00	MO com LS =>	50,07
				Valor do BDI => 36,09			Valor com BDI =>	180,71

12.21	Código	Banco	Descrição	Tipo	Und	Quant.	Valor Unit	Total
Composição	12223	ORSE	Quadro de distribuição de embutir, em chapa de aço, para até 12 disjuntores, com barramento, padrão DIN, exclusive disjuntores	Conversão InfoWOrca	un	1,0000000	375,29	375,29
Item	**Código**	**Banco**	**Descrição**	**Tipo**	**Und**	**Quant.**	**Valor Unit**	**Total**
Composição	10552	ORSE	Encargos Complementares - Eletricista	Provisórios	h	1,4000000	3,73	5,22
Insumo	0000243	ORSE	Eletricista (horista)	Mão de Obra	h	1,4000000	20,44	28,61
Insumo	0000475	ORSE	Pedreiro (horista)	Mão de Obra	h	0,6000000	20,44	12,26
Composição	10549	ORSE	Encargos Complementares - Servente	Provisórios	h	0,9000000	3,86	3,47
Insumo	0000611	ORSE	Servente de obras (horista)	Mão de Obra	h	0,9000000	14,58	13,12
Insumo	2527	ORSE	Quadro de distribuição de embutir em chapa de aço, p/até 12 disjuntores c/barramento, padrão DIN, ref.904301, Cemar ou similar	Material	un	1,0000000	302,14	302,14
Composição	87296	SINAPI	ARGAMASSA TRAÇO 1:3:12 (EM VOLUME DE CIMENTO, CAL E AREIA MÉDIA ÚMIDA) PARA EMBOÇO/MASSA ÚNICA/ASSENTAMENTO DE ALVENARIA DE VEDAÇÃO, PREPARO MECÂNICO COM BETONEIRA 600 L. AF_08/2019	Argamassas	m³	0,0110000	741,25	8,15
Composição	10550	ORSE	Encargos Complementares - Pedreiro	Provisórios	h	0,6000000	3,73	2,23

Detalhamento de Cálculo ORSE

Item	Código	Banco	Descrição	Tipo	Und	Quant.	Valor Unit	Total
Insumo	0001289	ORSE	Bota de seguranca com biqueira de aco e colarinho acolchoado	Material	par	0,0021800	73,93	0,16

ESTADO DA BAHIA
CÂMARA MUNICIPAL DE SOUTO SOARES
Rua Nova Jerusalém Nº 12, Centro - Souto Soares – Bahia – CEP 46990-000
CNPJ 07.176.398/0001-60 - Tel: (0xx75) 3339 – 2332
mail: camarasoutosoares@hotmail.com / licitacoescmss@gmail.com

ESTADO DA BAHIA

CÂMARA MUNICIPAL DE SOUTO SOARES

PROP:	CÂMARA MUNICIPAL DE SOUTO SOARES	BDI:	24,96%
OBRA / OBJETO:	AMPLIAÇÃO DA CÂMARA MUNICIPAL DE SOUTO SOARES	REF:	ORSE 09/25 SINAPI 09/25
		DATA:	12/2025
		LOCAL:	SOUTO SOARES /BA

CPU - COMPOSIÇÃO DE PREÇOS UNITÁRIOS

Insumo	11241	ORSE	Alicate volt-amperimetro	Material	un	0,0002800	170,60	0,04
Insumo	10579	ORSE	Chave de fenda chata 30 cm	Material	un	0,0002800	26,89	0,00
Insumo	1651	ORSE	Óculos branco proteção	Material	pr	0,0023200	6,00	0,01
Insumo	0001289	ORSE	Capa para chuva em pvc com forro de poliester, com capuz (amarela ou azul)	Material	un	0,0005800	20,11	0,01
Insumo	0001289	ORSE	Luva raspa de couro, cano curto (punho "7" cm)	Material	par	0,0066700	10,87	0,07
Insumo	10517	ORSE	Exames admissionais/demissionais (checkup)	Serviços	cj	0,0011600	300,00	0,34
Insumo	0001289	ORSE	Capacete de seguranca aba frontal com suspensao de polietileno, sem jugular (classe b)	Material	un	0,0017400	13,50	0,02
Insumo	10492	ORSE	Cesta Básica	Material	un	0,0130500	205,00	2,67
Insumo	10596	ORSE	Protetor auricular	Material	un	0,0130500	4,81	0,06
Insumo	11240	ORSE	Alicate com isolamento	Material	un	0,0002800	47,69	0,01
Insumo	10362	ORSE	Seguro de vida e acidente em grupo	Serviços	un	0,0130500	12,54	0,16
Insumo	158	ORSE	Almoço (Participação do empregador)	Material	un	0,2952200	14,00	4,13
Insumo	10761	ORSE	Refeição - café da manhã (café com leite e dois pães com manteiga)	Serviços	un	0,2952200	5,00	1,47
Insumo	10599	ORSE	Protetor solar fps 30 com 120ml	Material	un	0,0052200	18,00	0,09
Insumo	941	ORSE	Fardamento com mangas curta	Material	un	0,0043500	193,04	0,83
Insumo	2378	ORSE	Vale transporte	Material	un	0,2154900	4,50	0,96
Insumo	11242	ORSE	Chave inglesa 12"	Material	un	0,0001400	44,00	0,00
Insumo	0000243	ORSE	Eletricista (horista)	Mão de Obra	h	1,4000000	20,44	28,61
Insumo	0000475	ORSE	Pedreiro (horista)	Mão de Obra	h	0,6000000	20,44	12,26
Insumo	4729	ORSE	Marreta 1 kg com cabo	Material	un	0,0000900	37,80	0,00
Insumo	4728	ORSE	Talhadeira chata 10"	Material	un	0,0002700	18,58	0,00
Insumo	10788	ORSE	Pá quadrada	Material	un	0,0001800	36,90	0,00
Insumo	0000271	ORSE	Carrinho de mao, em aco, com capacidade de "45 a 65" l / "100" kg, pneu com camara	Material	un	0,0001800	185,23	0,03
Insumo	0000611	ORSE	Servente de obras (horista)	Mão de Obra	h	0,9000000	14,58	13,12
Insumo	2527	ORSE	Quadro de distribuição de embutir em chapa de aço, p/até 12 disjuntores c/barramento, padrão DIN, ref.904301, Cemar ou similar	Material	un	1,0000000	302,14	302,14
Insumo	0003639 7	SINAPI	BETONEIRA, CAPACIDADE NOMINAL 600 L, CAPACIDADE DE MISTURA 360 L, MOTOR ELETRICO TRIFASICO 220/380V, POTENCIA 4CV, SEM CARREGADOR	Equipamento para Aquisição Permanente	UN	0,0000033	22.840,67	0,07
Insumo	0000270	SINAPI	ENERGIA ELETRICA ATE 2000 KWH INDUSTRIAL, SEM DEMANDA	Franquia	KWH	0,0203500	1,09	0,02
Insumo	0003737	SINAPI	TRANSPORTE - HORISTA (COLETADO CAIXA - ENCARGOS COMPLEMENTARES)	Material	H	0,0432300	0,85	0,03
Insumo	0004346	SINAPI	FERRAMENTAS - FAMILIA OPERADOR ESCAVADEIRA - HORISTA (ENCARGOS	Material	H	0,0348700	0,01	0,00
Insumo	0003737	SINAPI	ALIMENTACAO - HORISTA (COLETADO CAIXA - ENCARGOS COMPLEMENTARES)	Material	H	0,0432300	4,52	0,19
Insumo	0004348	SINAPI	EPI - FAMILIA OPERADOR ESCAVADEIRA - HORISTA (ENCARGOS COMPLEMENTARES - COLETADO	Material	H	0,0348700	0,89	0,03
Insumo	0003737	SINAPI	SEGURO - HORISTA (COLETADO CAIXA - ENCARGOS COMPLEMENTARES)	Material	H	0,0432300	0,08	0,00

ESTADO DA BAHIA
CÂMARA MUNICIPAL DE SOUTO SOARES
Rua Nova Jerusalém Nº 12, Centro - Souto Soares – Bahia – CEP 46990-000
CNPJ 07.176.398/0001-60 - Tel: (0xx75) 3339 – 2332
mail: camarasoutosoares@hotmail.com / licitacoescmss@gmail.com

ESTADO DA BAHIA

CÂMARA MUNICIPAL DE SOUTO SOARES

PROP:	CÂMARA MUNICIPAL DE SOUTO SOARES	BDI:	24,96%
OBRA / OBJETO:	AMPLIAÇÃO DA CÂMARA MUNICIPAL DE SOUTO SOARES	REF:	ORSE 09/25 SINAPI 09/25
		DATA:	12/2025
		LOCAL.	SOUTO SOARES /BA

CPU - COMPOSIÇÃO DE PREÇOS UNITÁRIOS

Insumo	0003737	SINAPI	EXAMES - HORISTA (COLETADO CAIXA - ENCARGOS COMPLEMENTARES)	Material	H	0,0432300	1,43	0,06
Insumo	0003766	SINAPI	OPERADOR DE BETONEIRA ESTACIONARIA / MISTURADOR (HORISTA)	Mão de Obra	H	0,0351598	32,87	1,15
Insumo	0000611	SINAPI	SERVENTE DE OBRAS (HORISTA)	Mão de Obra	H	0,0085372	15,17	0,12
Insumo	0004346	SINAPI	FERRAMENTAS - FAMILIA SERVENTE - HORISTA (ENCARGOS COMPLEMENTARES - COLETADO	Material	H	0,0083600	0,61	0,00
Insumo	0004349	SINAPI	EPI - FAMILIA SERVENTE - HORISTA (ENCARGOS COMPLEMENTARES - COLETADO CAIXA)	Material	H	0,0083600	1,39	0,01
Insumo	0000110	SINAPI	CAL HIDRATADA CH-I PARA ARGAMASSAS	Material	KG	1,9930900	1,66	3,30
Insumo	0000137	SINAPI	CIMENTO PORTLAND COMPOSTO CP II-32	Material	KG	1,4947900	0,84	1,25
Insumo	0000037	SINAPI	AREIA MEDIA - POSTO JAZIDA/FORNECEDOR (RETIRADO NA JAZIDA, SEM TRANSPORTE)	Material	m³	0,0133100	139,89	1,86
Insumo	11264	ORSE	Marreta de 1/2 kg com cabo	Material	un	0,0001200	13,52	0,00
Insumo	10790	ORSE	Prumo de face	Material	un	0,0000600	25,95	0,00
Insumo	11247	ORSE	Serra mármore	Material	un	0,0000600	319,90	0,01
Insumo	10789	ORSE	Nível de bolha de madeira	Material	un	0,0001200	15,40	0,00
Insumo	4722	ORSE	Colher de pedreiro	Material	un	0,0002400	18,80	0,00
Insumo	11243	ORSE	Martelo sem unha	Material	un	0,0000600	28,00	0,00
Insumo	11265	ORSE	Martelo de borracha com cabo	Material	un	0,0002400	18,75	0,00
Insumo	11246	ORSE	Escala métrica de bambú	Material	Un	0,0004200	10,22	0,00
Insumo	4174	ORSE	Desempenadeira de aço lisa, cabo madeira, ref:143, Atlas ou similar	Material	un	0,0003000	12,90	0,00
Insumo	11245	ORSE	Desempoladeira de madeira 12x22	Material	un	0,0004200	11,60	0,00
Insumo	10282	ORSE	Regua de alumínio c/ 2,00m (para pedreiro)	Material	un	0,0001200	44,00	0,00
				MO sem LS => 55,26	LS =>	0,00	MO com LS =>	55,26
				Valor do BDI => 93,67			Valor com BDI =>	468,96

12.22	Código Banco		Descrição	Tipo	Und	Quant.	Valor Unit	Total
Composição	91854	SINAPI	ELETRODUTO FLEXÍVEL CORRUGADO, PVC, DN 25 MM (3/4"), PARA CIRCUITOS TERMINAIS, INSTALADO EM PAREDE - FORNECIMENTO E INSTALAÇÃO.	Instalações Elétricas - Eletrodutos	M	1,0000000	10,27	10,27
Composição Auxiliar	88247	SINAPI	AUXILIAR DE ELETRICISTA COM ENCARGOS COMPLEMENTARES	Livro SINAPI: Cálculos e	H	0,1340000	25,56	3,42
Composição Auxiliar	88264	SINAPI	ELETRICISTA COM ENCARGOS COMPLEMENTARES	Livro SINAPI: Cálculos e	H	0,1340000	33,94	4,54
Insumo	0000268	SINAPI	ELETRODUTO PVC FLEXIVEL CORRUGADO, COR AMARELA, DE 25 MM	Material	M	1,0170000	2,28	2,31
				MO sem LS => 5,55	LS =>	0,00	MO com LS =>	5,55
				Valor do BDI => 2,56			Valor com BDI =>	12,83

12.23	Código Banco		Descrição	Tipo	Und	Quant.	Valor Unit	Total
Composição	91856	SINAPI	ELETRODUTO FLEXÍVEL CORRUGADO, PVC, DN 32 MM (1"), PARA CIRCUITOS TERMINAIS, INSTALADO EM PAREDE - FORNECIMENTO E INSTALAÇÃO.	Instalações Elétricas - Eletrodutos	M	1,0000000	12,81	12,81
Composição Auxiliar	88264	SINAPI	ELETRICISTA COM ENCARGOS COMPLEMENTARES	Livro SINAPI: Cálculos e	H	0,1490000	33,94	5,05
Composição Auxiliar	88247	SINAPI	AUXILIAR DE ELETRICISTA COM ENCARGOS COMPLEMENTARES	Livro SINAPI: Cálculos e	H	0,1490000	25,56	3,80
Insumo	0000269	SINAPI	ELETRODUTO PVC FLEXIVEL CORRUGADO, COR AMARELA, DE 32 MM	Material	M	1,0170000	3,90	3,96

ESTADO DA BAHIA
CÂMARA MUNICIPAL DE SOUTO SOARES
Rua Nova Jerusalém Nº 12, Centro - Souto Soares – Bahia – CEP 46990-000
CNPJ 07.176.398/0001-60 - Tel: (0xx75) 3339 – 2332
mail: camarasoutosoares@hotmail.com / licitacoescmss@gmail.com

ESTADO DA BAHIA

CÂMARA MUNICIPAL DE SOUTO SOARES

PROP:	CÂMARA MUNICIPAL DE SOUTO SOARES	BDI:	24,96%
OBRA / OBJETO:	AMPLIAÇÃO DA CÂMARA MUNICIPAL DE SOUTO SOARES	REF:	ORSE 09/25 SINAPI 09/25
		DATA:	12/2025
		LOCAL:	SOUTO SOARES /BA

CPU - COMPOSIÇÃO DE PREÇOS UNITÁRIOS

			MO sem LS =>	6,17	LS =>	0,00	MO com LS =>	6,17
			Valor do BDI =>	3,19			Valor com BDI =>	16,00

12.24	Código	Banco	Descrição	Tipo	Und	Quant.	Valor Unit	Total
Composição	91845	SINAPI	ELETRODUTO FLEXÍVEL CORRUGADO REFORÇADO, PVC, DN 25 MM (3/4"), PARA CIRCUITOS TERMINAIS, INSTALADO EM LAJE - FORNECIMENTO E INSTALAÇÃO. AF_03/2023	Instalações Elétricas - Eletrodutos Embutidos, Cabos, Caixas, Tomadas e	M	1,0000000	8,06	8,06
Composição Auxiliar	88264	SINAPI	ELETRICISTA COM ENCARGOS COMPLEMENTARES	Livro SINAPI: Cálculos e	H	0,0710000	33,94	2,40
Composição Auxiliar	88247	SINAPI	AUXILIAR DE ELETRICISTA COM ENCARGOS COMPLEMENTARES	Livro SINAPI: Cálculos e	H	0,0710000	25,56	1,81
Insumo	0003924	SINAPI	ELETRODUTO PVC FLEXIVEL CORRUGADO, REFORCADO, COR LARANJA, DE 25 MM, PARA	Material	M	1,1000000	3,47	3,81
Insumo	0004313	SINAPI	ARAME RECOZIDO 16 BWG, D = 1,65 MM (0,016 KG/M) OU 18 BWG, D = 1,25 MM (0,01 KG/M)	Material	KG	0,0018000	25,00	0,04
			MO sem LS =>	2,94	LS =>	0,00	MO com LS =>	2,94
			Valor do BDI =>	2,01			Valor com BDI =>	10,07

12.25	Código	Banco	Descrição	Tipo	Und	Quant.	Valor Unit	Total
Composição	13594	ORSE	Fita de LED com fonte bivolt, 5m, e = 8mm, 2.700K (luz amarela), tipo cob, g-light ou similar	Aparelhos, Utensílios e	un	1,0000000	130,98	130,98
Item	**Código**	**Banco**	**Descrição**	**Tipo**	**Und**	**Quant.**	**Valor Unit**	**Total**
Insumo	14330	ORSE	Fita de LED auto colante com fonte bivolt, 5m, e = 8mm, 2.700K (luz amarela),tipo cob, g-light ou similar	Material	un	1,0000000	126,20	126,20
Composição	10552	ORSE	Encargos Complementares - Eletricista	Provisórios	h	0,2000000	3,73	0,74
Insumo	0000243	ORSE	Eletricista (horista)	Mão de Obra	h	0,2000000	20,44	4,08

Detalhamento de Cálculo ORSE

Item	Código	Banco	Descrição	Tipo	Und	Quant.	Valor Unit	Total
Insumo	14330	ORSE	Fita de LED auto colante com fonte bivolt, 5m, e = 8mm, 2.700K (luz amarela),tipo cob, g-light ou similar	Material	un	1,0000000	126,20	126,20
Insumo	0001289	ORSE	Bota de seguranca com biqueira de aco e colarinho acolchoado	Material	par	0,0001400	73,93	0,01
Insumo	11241	ORSE	Alicate volt-amperimetro	Material	un	0,0000400	170,60	0,00
Insumo	10579	ORSE	Chave de fenda chata 30 cm	Material	un	0,0000400	26,89	0,00
Insumo	1651	ORSE	Óculos branco proteção	Material	pr	0,0001600	6,00	0,00
Insumo	0001289	ORSE	Capa para chuva em pvc com forro de poliester, com capuz (amarela ou azul)	Material	un	0,0000400	20,11	0,00
Insumo	0001289	ORSE	Luva raspa de couro, cano curto (punho "7" cm)	Material	par	0,0004600	10,87	0,00
Insumo	10517	ORSE	Exames admissionais/demissionais (checkup)	Serviços	cj	0,0000800	300,00	0,02
Insumo	0001289	ORSE	Capacete de seguranca aba frontal com suspensao de polietileno, sem jugular (classe b)	Material	un	0,0001200	13,50	0,00
Insumo	10492	ORSE	Cesta Básica	Material	un	0,0009000	205,00	0,18
Insumo	10596	ORSE	Protetor auricular	Material	un	0,0009000	4,81	0,00
Insumo	11240	ORSE	Alicate com isolamento	Material	un	0,0000400	47,69	0,00
Insumo	10362	ORSE	Seguro de vida e acidente em grupo	Serviços	un	0,0009000	12,54	0,01
Insumo	158	ORSE	Almoço (Participação do empregador)	Material	un	0,0203600	14,00	0,28

ESTADO DA BAHIA
CÂMARA MUNICIPAL DE SOUTO SOARES
Rua Nova Jerusalém Nº 12, Centro - Souto Soares – Bahia – CEP 46990-000
CNPJ 07.176.398/0001-60 - Tel: (0xx75) 3339 – 2332
mail: camarasoutosoares@hotmail.com / licitacoescmss@gmail.com

ESTADO DA BAHIA

CÂMARA MUNICIPAL DE SOUTO SOARES

PROP:	CÂMARA MUNICIPAL DE SOUTO SOARES	BDI:	24,96%
OBRA / OBJETO:	AMPLIAÇÃO DA CÂMARA MUNICIPAL DE SOUTO SOARES	REF:	ORSE 09/25 SINAPI 09/25
		DATA:	12/2025
		LOCAL:	SOUTO SOARES /BA

CPU - COMPOSIÇÃO DE PREÇOS UNITÁRIOS

Insumo	10761	ORSE	Refeição - café da manhã (café com leite e dois pães com manteiga)	Serviços	un	0,0203600	5,00	0,10
Insumo	10599	ORSE	Protetor solar fps 30 com 120ml	Material	un	0,0003600	18,00	0,00
Insumo	941	ORSE	Fardamento com mangas curta	Material	un	0,0003000	193,04	0,05
Insumo	2378	ORSE	Vale transporte	Material	un	0,0130800	4,50	0,05
Insumo	11242	ORSE	Chave inglesa 12"	Material	un	0,0000200	44,00	0,00
Insumo	0000243	ORSE	Eletricista (horista)	Mão de Obra	h	0,2000000	20,44	4,08
				MO sem LS => 4,08	LS =>	0,00	MO com LS =>	4,08
				Valor do BDI => 32,69			Valor com BDI =>	163,67

12.26	Código	Banco	Descrição	Tipo	Und	Quant.	Valor Unit	Total
Composição	13671	ORSE	Luminária plafon de sobropor em LED 29.5x29.5 cm, 24w 4000K bivolt, Avant ou similar	Luminárias Internas	un	1,0000000	91,94	91,94
Item	**Código**	**Banco**	**Descrição**	**Tipo**	**Und**	**Quant.**	**Valor Unit**	**Total**
Composição	10549	ORSE	Encargos Complementares - Servente	Provisórios	h	0,5000000	3,86	1,93
Insumo	0000243	ORSE	Eletricista (horista)	Mão de Obra	h	0,5000000	20,44	10,22
Insumo	0000611	ORSE	Servente de obras (horista)	Mão de Obra	h	0,5000000	14,58	7,29
Insumo	14478	ORSE	Luminária plafon de sobrepor em LED 29.5x29.5 cm, 24w 4000K bivolt, Avant ou similar	Material	un	1,0000000	70,65	70,65
Composição	10552	ORSE	Encargos Complementares - Eletricista	Provisórios	h	0,5000000	3,73	1,86

Detalhamento de Cálculo ORSE

Item	Código	Banco	Descrição	Tipo	Und	Quant.	Valor Unit	Total
Insumo	10517	ORSE	Exames admissionais/demissionais (checkup)	Serviços	cj	0,0004000	300,00	0,12
Insumo	0001289	ORSE	Bota de seguranca com biqueira de aco e colarinho acolchoado	Material	par	0,0007500	73,93	0,05
Insumo	4729	ORSE	Marreta 1 kg com cabo	Material	un	0,0000500	37,80	0,00
Insumo	4728	ORSE	Talhadeira chata 10"	Material	un	0,0001500	18,58	0,00
Insumo	1651	ORSE	Óculos branco proteção	Material	pr	0,0008000	6,00	0,00
Insumo	10492	ORSE	Cesta Básica	Material	un	0,0045000	205,00	0,92
Insumo	158	ORSE	Almoço (Participação do empregador)	Material	un	0,1018000	14,00	1,42
Insumo	0001289	ORSE	Capacete de seguranca aba frontal com suspensao de polietileno, sem jugular (classe b)	Material	un	0,0006000	13,50	0,00
Insumo	10788	ORSE	Pá quadrada	Material	un	0,0001000	36,90	0,00
Insumo	0000271	ORSE	Carrinho de mao, em aco, com capacidade de "45 a 65" l / "100" kg, pneu com camara	Material	un	0,0001000	185,23	0,01
Insumo	2378	ORSE	Vale transporte	Material	un	0,0797500	4,50	0,35
Insumo	10599	ORSE	Protetor solar fps 30 com 120ml	Material	un	0,0018000	18,00	0,03
Insumo	10761	ORSE	Refeição - café da manhã (café com leite e dois pães com manteiga)	Serviços	un	0,1018000	5,00	0,50
Insumo	10596	ORSE	Protetor auricular	Material	un	0,0045000	4,81	0,02
Insumo	941	ORSE	Fardamento com mangas curta	Material	un	0,0015000	193,04	0,28
Insumo	0001289	ORSE	Luva raspa de couro, cano curto (punho "7" cm)	Material	par	0,0023000	10,87	0,02

ESTADO DA BAHIA
CÂMARA MUNICIPAL DE SOUTO SOARES
Rua Nova Jerusalém Nº 12, Centro - Souto Soares – Bahia – CEP 46990-000
CNPJ 07.176.398/0001-60 - Tel: (0xx75) 3339 – 2332
mail: camarasoutosoares@hotmail.com / licitacoescmss@gmail.com

ESTADO DA BAHIA

CÂMARA MUNICIPAL DE SOUTO SOARES

PROP:	CÂMARA MUNICIPAL DE SOUTO SOARES	BDI:	24,96%
OBRA / OBJETO:	AMPLIAÇÃO DA CÂMARA MUNICIPAL DE SOUTO SOARES	REF:	ORSE 09/25 SINAPI 09/25
		DATA:	12/2025
		LOCAL:	SOUTO SOARES /BA

CPU - COMPOSIÇÃO DE PREÇOS UNITÁRIOS

Insumo	10362	ORSE	Seguro de vida e acidente em grupo	Serviços	un	0,0045000	12,54	0,05
Insumo	0001289	ORSE	Capa para chuva em pvc com forro de poliester, com capuz (amarela ou azul)	Material	un	0,0002000	20,11	0,00
Insumo	0000243	ORSE	Eletricista (horista)	Mão de Obra	h	0,5000000	20,44	10,22
Insumo	0000611	ORSE	Servente de obras (horista)	Mão de Obra	h	0,5000000	14,58	7,29
Insumo	14478	ORSE	Luminária plafon de sobrepor em LED 29.5x29.5 cm, 24w 4000K bivolt, Avant ou similar	Material	un	1,0000000	70,65	70,65
Insumo	11241	ORSE	Alicate volt-amperimetro	Material	un	0,0001000	170,60	0,01
Insumo	10579	ORSE	Chave de fenda chata 30 cm	Material	un	0,0001000	26,89	0,00
Insumo	11240	ORSE	Alicate com isolamento	Material	un	0,0001000	47,69	0,00
Insumo	11242	ORSE	Chave inglesa 12"	Material	un	0,0000500	44,00	0,00
				MO sem LS => 17,51	LS =>	0,00	MO com LS =>	17,51
				Valor do BDI => 22,94			Valor com BDI =>	114,88

12.27	Código	Banco	Descrição	Tipo	Und	Quant.	Valor Unit	Total
Composição	13870	ORSE	Luminária plafon de sobropor em LED 22.5x22.5 cm, 18w 4000K bivolt, Avant ou similar	Luminárias Internas	un	1,0000000	56,57	56,57
Item	**Código**	**Banco**	**Descrição**	**Tipo**	**Und**	**Quant.**	**Valor Unit**	**Total**
Composição	10552	ORSE	Encargos Complementares - Eletricista	Provisórios	h	0,5000000	3,73	1,86
Insumo	0000611	ORSE	Servente de obras (horista)	Mão de Obra	h	0,5000000	14,58	7,29
Composição	10549	ORSE	Encargos Complementares - Servente	Provisórios	h	0,5000000	3,86	1,93
Insumo	0000243	ORSE	Eletricista (horista)	Mão de Obra	h	0,5000000	20,44	10,22
Insumo	14477	ORSE	Luminária plafon de sobrepor em LED 22.5x22.5 cm, 18w 4000K bivolt, Avant ou similar	Material	un	1,0000000	35,28	35,28

Detalhamento de Cálculo ORSE

Item	Código	Banco	Descrição	Tipo	Und	Quant.	Valor Unit	Total
Insumo	0001289	ORSE	Bota de seguranca com biqueira de aco e colarinho acolchoado	Material	par	0,0007500	73,93	0,05
Insumo	11241	ORSE	Alicate volt-amperimetro	Material	un	0,0001000	170,60	0,01
Insumo	10579	ORSE	Chave de fenda chata 30 cm	Material	un	0,0001000	26,89	0,00
Insumo	1651	ORSE	Óculos branco proteção	Material	pr	0,0008000	6,00	0,00
Insumo	0001289	ORSE	Capa para chuva em pvc com forro de poliester, com capuz (amarela ou azul)	Material	un	0,0002000	20,11	0,00
Insumo	0001289	ORSE	Luva raspa de couro, cano curto (punho "7" cm)	Material	par	0,0023000	10,87	0,02
Insumo	10517	ORSE	Exames admissionais/demissionais (checkup)	Serviços	cj	0,0004000	300,00	0,12
Insumo	0001289	ORSE	Capacete de seguranca aba frontal com suspensao de polietileno, sem jugular (classe b)	Material	un	0,0006000	13,50	0,00
Insumo	10492	ORSE	Cesta Básica	Material	un	0,0045000	205,00	0,92
Insumo	10596	ORSE	Protetor auricular	Material	un	0,0045000	4,81	0,02
Insumo	11240	ORSE	Alicate com isolamento	Material	un	0,0001000	47,69	0,00
Insumo	10362	ORSE	Seguro de vida e acidente em grupo	Serviços	un	0,0045000	12,54	0,05
Insumo	158	ORSE	Almoço (Participação do empregador)	Material	un	0,1018000	14,00	1,42

ESTADO DA BAHIA
CÂMARA MUNICIPAL DE SOUTO SOARES
Rua Nova Jerusalém Nº 12, Centro - Souto Soares – Bahia – CEP 46990-000
CNPJ 07.176.398/0001-60 - Tel: (0xx75) 3339 – 2332
mail: camarasoutosoares@hotmail.com / licitacoescmss@gmail.com

ESTADO DA BAHIA

CÂMARA MUNICIPAL DE SOUTO SOARES

PROP:	CÂMARA MUNICIPAL DE SOUTO SOARES	BDI:	24,96%
OBRA / OBJETO:	AMPLIAÇÃO DA CÂMARA MUNICIPAL DE SOUTO SOARES	REF:	ORSE 09/25 SINAPI 09/25
		DATA:	12/2025
		LOCAL:	SOUTO SOARES /BA

CPU - COMPOSIÇÃO DE PREÇOS UNITÁRIOS

Insumo	10761	ORSE	Refeição - café da manhã (café com leite e dois pães com manteiga)	Serviços	un	0,1018000	5,00	0,50
Insumo	10599	ORSE	Protetor solar fps 30 com 120ml	Material	un	0,0018000	18,00	0,03
Insumo	941	ORSE	Fardamento com mangas curta	Material	un	0,0015000	193,04	0,28
Insumo	2378	ORSE	Vale transporte	Material	un	0,0797500	4,50	0,35
Insumo	11242	ORSE	Chave inglesa 12"	Material	un	0,0000500	44,00	0,00
Insumo	0000611	ORSE	Servente de obras (horista)	Mão de Obra	h	0,5000000	14,58	7,29
Insumo	4729	ORSE	Marreta 1 kg com cabo	Material	un	0,0000500	37,80	0,00
Insumo	4728	ORSE	Talhadeira chata 10"	Material	un	0,0001500	18,58	0,00
Insumo	10788	ORSE	Pá quadrada	Material	un	0,0001000	36,90	0,00
Insumo	0000271	ORSE	Carrinho de mao, em aco, com capacidade de "45 a 65" l / "100" kg, pneu com camara	Material	un	0,0001000	185,23	0,01
Insumo	0000243	ORSE	Eletricista (horista)	Mão de Obra	h	0,5000000	20,44	10,22
Insumo	14477	ORSE	Luminária plafon de sobrepor em LED 22.5x22.5 cm, 18w 4000K bivolt, Avant ou similar	Material	un	1,0000000	35,28	35,28
				MO sem LS => 17,51	LS =>	0,00	MO com LS =>	17,51
				Valor do BDI => 14,11			Valor com BDI =>	70,68

12.28	Código	Banco	Descrição	Tipo	Und	Quant.	Valor Unit	Total
Composição	10352	ORSE	Luminária tipo spot de embutir com lâmpada led 15w	Luminárias Internas	un	1,0000000	90,54	90,54
Item	**Código**	**Banco**	**Descrição**	**Tipo**	**Und**	**Quant.**	**Valor Unit**	**Total**
Insumo	0000243	ORSE	Eletricista (horista)	Mão de Obra	h	1,1000000	20,44	22,48
Composição	10549	ORSE	Encargos Complementares - Servente	Provisórios	h	1,1000000	3,86	4,24
Composição	10552	ORSE	Encargos Complementares - Eletricista	Provisórios	h	1,1000000	3,73	4,10
Insumo	11130	ORSE	Luminária tipo spot de embutir com lâmpada led 15w	Material	un	1,0000000	43,60	43,60
Insumo	0000611	ORSE	Servente de obras (horista)	Mão de Obra	h	1,1000000	14,58	16,03

Detalhamento de Cálculo ORSE

Item	Código	Banco	Descrição	Tipo	Und	Quant.	Valor Unit	Total
Insumo	0000243	ORSE	Eletricista (horista)	Mão de Obra	h	1,1000000	20,44	22,48
Insumo	10517	ORSE	Exames admissionais/demissionais (checkup)	Serviços	cj	0,0008800	300,00	0,26
Insumo	0001289	ORSE	Bota de seguranca com biqueira de aco e colarinho acolchoado	Material	par	0,0016500	73,93	0,12
Insumo	4729	ORSE	Marreta 1 kg com cabo	Material	un	0,0001100	37,80	0,00
Insumo	4728	ORSE	Talhadeira chata 10"	Material	un	0,0003300	18,58	0,00
Insumo	1651	ORSE	Óculos branco proteção	Material	pr	0,0017600	6,00	0,01
Insumo	10492	ORSE	Cesta Básica	Material	un	0,0099000	205,00	2,02
Insumo	158	ORSE	Almoço (Participação do empregador)	Material	un	0,2239600	14,00	3,13
Insumo	0001289	ORSE	Capacete de seguranca aba frontal com suspensao de polietileno, sem jugular (classe b)	Material	un	0,0013200	13,50	0,01
Insumo	10788	ORSE	Pá quadrada	Material	un	0,0002200	36,90	0,00

ESTADO DA BAHIA
CÂMARA MUNICIPAL DE SOUTO SOARES
Rua Nova Jerusalém Nº 12, Centro - Souto Soares – Bahia – CEP 46990-000
CNPJ 07.176.398/0001-60 - Tel: (0xx75) 3339 – 2332
mail: camarasoutosoares@hotmail.com / licitacoescmss@gmail.com

ESTADO DA BAHIA

CÂMARA MUNICIPAL DE SOUTO SOARES

PROP:	CÂMARA MUNICIPAL DE SOUTO SOARES	BDI:	24,96%
OBRA / OBJETO:	AMPLIAÇÃO DA CÂMARA MUNICIPAL DE SOUTO SOARES	REF:	ORSE 09/25 SINAPI 09/25
		DATA:	12/2025
		LOCAL:	SOUTO SOARES /BA

CPU - COMPOSIÇÃO DE PREÇOS UNITÁRIOS

Insumo	0000271	ORSE	Carrinho de mao, em aco, com capacidade de *45 a 65* l / *100* kg, pneu com camara	Material	un	0,0002200	185,23	0,04
Insumo	2378	ORSE	Vale transporte	Material	un	0,1754500	4,50	0,78
Insumo	10599	ORSE	Protetor solar fps 30 com 120ml	Material	un	0,0039600	18,00	0,07
Insumo	10761	ORSE	Refeição - café da manhã (café com leite e dois pães com manteiga)	Serviços	un	0,2239600	5,00	1,11
Insumo	10596	ORSE	Protetor auricular	Material	un	0,0099000	4,81	0,04
Insumo	941	ORSE	Fardamento com mangas curta	Material	un	0,0033000	193,04	0,63
Insumo	0001289	ORSE	Luva raspa de couro, cano curto (punho *7* cm)	Material	par	0,0050600	10,87	0,05
Insumo	10362	ORSE	Seguro de vida e acidente em grupo	Serviços	un	0,0099000	12,54	0,12
Insumo	0001289	ORSE	Capa para chuva em pvc com forro de poliester, com capuz (amarela ou azul)	Material	un	0,0004400	20,11	0,00
Insumo	11241	ORSE	Alicate volt-amperimetro	Material	un	0,0002200	170,60	0,03
Insumo	10579	ORSE	Chave de fenda chata 30 cm	Material	un	0,0002200	26,89	0,00
Insumo	11240	ORSE	Alicate com isolamento	Material	un	0,0002200	47,69	0,01
Insumo	11242	ORSE	Chave inglesa 12*	Material	un	0,0001100	44,00	0,00
Insumo	11130	ORSE	Luminária tipo spot de embutir com lâmpada led 15w	Material	un	1,0000000	43,60	43,60
Insumo	0000611	ORSE	Servente de obras (horista)	Mão de Obra	h	1,1000000	14,58	16,03
				MO sem LS => 38,51	LS =>	0,00	MO com LS =>	38,51
				Valor do BDI => 22,59			Valor com BDI =>	113,13

12.29	Código	Banco	Descrição	Tipo	Und	Quant.	Valor Unit	Total
Composição	12096	ORSE	Luminária tipo spot de Sobrepor SR08-S da Abalux ou similar para lâmpada PAR 30	Luminárias Internas	un	1,0000000	164,94	164,94
Item	**Código**	**Banco**	**Descrição**	**Tipo**	**Und**	**Quant.**	**Valor Unit**	**Total**
Composição	10552	ORSE	Encargos Complementares - Eletricista	Provisórios	h	1,1000000	3,73	4,10
Insumo	12926	ORSE	Luminária tipo spot de Sobrepor SR08-S da Abalux ou similar para lâmpada PAR 30	Material	un	1,0000000	118,00	118,00
Composição	10549	ORSE	Encargos Complementares - Servente	Provisórios	h	1,1000000	3,86	4,24
Insumo	0000611	ORSE	Servente de obras (horista)	Mão de Obra	h	1,1000000	14,58	16,03
Insumo	0000243	ORSE	Eletricista (horista)	Mão de Obra	h	1,1000000	20,44	22,48

Detalhamento de Cálculo ORSE

Item	Código	Banco	Descrição	Tipo	Und	Quant.	Valor Unit	Total
Insumo	0001289	ORSE	Bota de seguranca com biqueira de aco e colarinho acolchoado	Material	par	0,0016500	73,93	0,12
Insumo	11241	ORSE	Alicate volt-amperimetro	Material	un	0,0002200	170,60	0,03
Insumo	10579	ORSE	Chave de fenda chata 30 cm	Material	un	0,0002200	26,89	0,00
Insumo	1651	ORSE	Óculos branco proteção	Material	pr	0,0017600	6,00	0,01
Insumo	0001289	ORSE	Capa para chuva em pvc com forro de poliester, com capuz (amarela ou azul)	Material	un	0,0004400	20,11	0,00
Insumo	0001289	ORSE	Luva raspa de couro, cano curto (punho *7* cm)	Material	par	0,0050600	10,87	0,05
Insumo	10517	ORSE	Exames admissionais/demissionais (checkup)	Serviços	cj	0,0008800	300,00	0,26

ESTADO DA BAHIA
CÂMARA MUNICIPAL DE SOUTO SOARES
Rua Nova Jerusalém Nº 12, Centro - Souto Soares – Bahia – CEP 46990-000
CNPJ 07.176.398/0001-60 - Tel: (0xx75) 3339 – 2332
mail: camarasoutosoares@hotmail.com / licitacoescmss@gmail.com

ESTADO DA BAHIA

CÂMARA MUNICIPAL DE SOUTO SOARES

PROP:	CÂMARA MUNICIPAL DE SOUTO SOARES	BDI:	24,96%
OBRA / OBJETO:	AMPLIAÇÃO DA CÂMARA MUNICIPAL DE SOUTO SOARES	REF:	ORSE 09/25 SINAPI 09/25
		DATA:	12/2025
		LOCAL:	SOUTO SOARES /BA

CPU - COMPOSIÇÃO DE PREÇOS UNITÁRIOS

Insumo	0001289	ORSE	Capacete de seguranca aba frontal com suspensao de polietileno, sem jugular (classe b)	Material	un	0,0013200	13,50	0,01
Insumo	10492	ORSE	Cesta Básica	Material	un	0,0099000	205,00	2,02
Insumo	10596	ORSE	Protetor auricular	Material	un	0,0099000	4,81	0,04
Insumo	11240	ORSE	Alicate com isolamento	Material	un	0,0002200	47,69	0,01
Insumo	10362	ORSE	Seguro de vida e acidente em grupo	Serviços	un	0,0099000	12,54	0,12
Insumo	158	ORSE	Almoço (Participação do empregador)	Material	un	0,2239600	14,00	3,13
Insumo	10761	ORSE	Refeição - café da manhã (café com leite e dois pães com manteiga)	Serviços	un	0,2239600	5,00	1,11
Insumo	10599	ORSE	Protetor solar fps 30 com 120ml	Material	un	0,0039600	18,00	0,07
Insumo	941	ORSE	Fardamento com mangas curta	Material	un	0,0033000	193,04	0,63
Insumo	2378	ORSE	Vale transporte	Material	un	0,1754500	4,50	0,78
Insumo	11242	ORSE	Chave inglesa 12"	Material	un	0,0001100	44,00	0,00
Insumo	12926	ORSE	Luminária tipo spot de Sobrepor SR08-S da Abalux ou similar para lâmpada PAR 30	Material	un	1,0000000	118,00	118,00
Insumo	4729	ORSE	Marreta 1 kg com cabo	Material	un	0,0001100	37,80	0,00
Insumo	4728	ORSE	Talhadeira chata 10"	Material	un	0,0003300	18,58	0,00
Insumo	10788	ORSE	Pá quadrada	Material	un	0,0002200	36,90	0,00
Insumo	0000271	ORSE	Carrinho de mao, em aco, com capacidade de *45 a 65* l / *100* kg, pneu com camara	Material	un	0,0002200	185,23	0,04
Insumo	0000611	ORSE	Servente de obras (horista)	Mão de Obra	h	1,1000000	14,58	16,03
Insumo	0000243	ORSE	Eletricista (horista)	Mão de Obra	h	1,1000000	20,44	22,48
				MO sem LS => 38,51	LS =>	0,00	MO com LS =>	38,51
				Valor do BDI => 41,16			Valor com BDI =>	206,10

12.30	Código	Banco	Descrição	Tipo	Und	Quant.	Valor Unit	Total
Composição	7714	ORSE	Luminária tipo arandela em aluminio escovado cor branco, linha Decoratta, Magiluz ou similar, inclusive lâmpada	Luminárias Externas	un	1,0000000	112,02	112,02
Item	**Código**	**Banco**	**Descrição**	**Tipo**	**Und**	**Quant.**	**Valor Unit**	**Total**
Composição	10549	ORSE	Encargos Complementares - Servente	Provisórios	h	0,5000000	3,86	1,93
Composição	10552	ORSE	Encargos Complementares - Eletricista	Provisórios	h	0,5000000	3,73	1,86
Insumo	4675	ORSE	Lâmpada fluorescente eletronica PL 15W / 127v (compacta integrada)	Material	un	1,0000000	7,60	7,60
Insumo	7289	ORSE	Arandela Decoratta ref: BR Magiluz ou similar	Material	Un	1,0000000	83,13	83,13
Insumo	0000611	ORSE	Servente de obras (horista)	Mão de Obra	h	0,5000000	14,58	7,29
Insumo	0000243	ORSE	Eletricista (horista)	Mão de Obra	h	0,5000000	20,44	10,22

Detalhamento de Cálculo ORSE

Item	**Código**	**Banco**	**Descrição**	**Tipo**	**Und**	**Quant.**	**Valor Unit**	**Total**
Insumo	10517	ORSE	Exames admissionais/demissionais (checkup)	Serviços	cj	0,0004000	300,00	0,12
Insumo	0001289	ORSE	Bota de seguranca com biqueira de aco e colarinho acolchoado	Material	par	0,0007500	73,93	0,05
Insumo	4729	ORSE	Marreta 1 kg com cabo	Material	un	0,0000500	37,80	0,00

ESTADO DA BAHIA
CÂMARA MUNICIPAL DE SOUTO SOARES
Rua Nova Jerusalém Nº 12, Centro - Souto Soares – Bahia – CEP 46990-000
CNPJ 07.176.398/0001-60 - Tel: (0xx75) 3339 – 2332
mail: camarasoutosoares@hotmail.com / licitacoescmss@gmail.com

ESTADO DA BAHIA

CÂMARA MUNICIPAL DE SOUTO SOARES

PROP:	CÂMARA MUNICIPAL DE SOUTO SOARES	BDI:	24,96%
OBRA / OBJETO:	AMPLIAÇÃO DA CÂMARA MUNICIPAL DE SOUTO SOARES	REF:	ORSE 09/25 SINAPI 09/25
		DATA:	12/2025
		LOCAL:	SOUTO SOARES /BA

CPU - COMPOSIÇÃO DE PREÇOS UNITÁRIOS

Insumo	4728	ORSE	Talhadeira chata 10"	Material	un	0,0001500	18,58	0,00
Insumo	1651	ORSE	Óculos branco proteção	Material	pr	0,0008000	6,00	0,00
Insumo	10492	ORSE	Cesta Básica	Material	un	0,0045000	205,00	0,92
Insumo	158	ORSE	Almoço (Participação do empregador)	Material	un	0,1018000	14,00	1,42
Insumo	0001289	ORSE	Capacete de seguranca aba frontal com suspensao de polietileno, sem jugular (classe b)	Material	un	0,0006000	13,50	0,00
Insumo	10788	ORSE	Pá quadrada	Material	un	0,0001000	36,90	0,00
Insumo	0000271	ORSE	Carrinho de mao, em aco, com capacidade de *45 a 65* l / *100* kg, pneu com camara	Material	un	0,0001000	185,23	0,01
Insumo	2378	ORSE	Vale transporte	Material	un	0,0797500	4,50	0,35
Insumo	10599	ORSE	Protetor solar fps 30 com 120ml	Material	un	0,0018000	18,00	0,03
Insumo	10761	ORSE	Refeição - café da manhã (café com leite e dois pães com manteiga)	Serviços	un	0,1018000	5,00	0,50
Insumo	10596	ORSE	Protetor auricular	Material	un	0,0045000	4,81	0,02
Insumo	941	ORSE	Fardamento com mangas curta	Material	un	0,0015000	193,04	0,28
Insumo	0001289	ORSE	Luva raspa de couro, cano curto (punho *7* cm)	Material	par	0,0023000	10,87	0,02
Insumo	10362	ORSE	Seguro de vida e acidente em grupo	Serviços	un	0,0045000	12,54	0,05
Insumo	0001289	ORSE	Capa para chuva em pvc com forro de poliester, com capuz (amarela ou azul)	Material	un	0,0002000	20,11	0,00
Insumo	11241	ORSE	Alicate volt-amperimetro	Material	un	0,0001000	170,60	0,01
Insumo	10579	ORSE	Chave de fenda chata 30 cm	Material	un	0,0001000	26,89	0,00
Insumo	11240	ORSE	Alicate com isolamento	Material	un	0,0001000	47,69	0,00
Insumo	11242	ORSE	Chave inglesa 12"	Material	un	0,0000500	44,00	0,00
Insumo	4675	ORSE	Lâmpada fluorescente eletronica PL 15W / 127v (compacta integrada)	Material	un	1,0000000	7,60	7,60
Insumo	7289	ORSE	Arandela Decoratta ref: BR Magiluz ou similar	Material	Un	1,0000000	83,13	83,13
Insumo	0000611	ORSE	Servente de obras (horista)	Mão de Obra	h	0,5000000	14,58	7,29
Insumo	0000243	ORSE	Eletricista (horista)	Mão de Obra	h	0,5000000	20,44	10,22
				MO sem LS => 17,51	LS =>	0,00	MO com LS =>	17,51
				Valor do BDI => 27,96			Valor com BDI =>	139,98

13.1.1	Código	Banco	Descrição	Tipo	Und	Quant.	Valor Unit	Total
Composição	89707	SINAPI	CAIXA SIFONADA, PVC, DN 100 X 100 X 50 MM, JUNTA ELÁSTICA, FORNECIDA E INSTALADA EM RAMAL DE DESCARGA OU EM RAMAL DE ESGOTO SANITÁRIO. AF 08/2022	Instalações Prediais de Esgoto - Caixas e Ralos	UN	1,0000000	48,72	48,72
Composição Auxiliar	88248	SINAPI	AUXILIAR DE ENCANADOR OU BOMBEIRO HIDRÁULICO COM ENCARGOS COMPLEMENTARES	Livro SINAPI: Cálculos e	H	0,3987000	24,57	9,79
Composição Auxiliar	88267	SINAPI	ENCANADOR OU BOMBEIRO HIDRÁULICO COM ENCARGOS COMPLEMENTARES	Livro SINAPI: Cálculos e	H	0,3987000	32,80	13,07
Insumo	0003838	SINAPI	LIXA D'AGUA EM FOLHA, COR PRETA, GRAO 100	Material	UN	0,0154000	1,90	0,02
Insumo	0000510	SINAPI	CAIXA SIFONADA PVC, 100 X 100 X 50 MM, COM GRELHA REDONDA, BRANCA	Material	UN	1,0000000	20,86	20,86
Insumo	0000012	SINAPI	ADESIVO PLASTICO PARA PVC, FRASCO COM *850* GR	Material	UN	0,0292000	63,09	1,84
Insumo	0002008	SINAPI	SOLUCAO PREPARADORA / LIMPADORA PARA PVC, FRASCO COM 1000 CM3	Material	UN	0,0440000	71,48	3,14

ESTADO DA BAHIA

CÂMARA MUNICIPAL DE SOUTO SOARES

PROP:	CÂMARA MUNICIPAL DE SOUTO SOARES	BDI:	24,96%
OBRA / OBJETO:	AMPLIAÇÃO DA CÂMARA MUNICIPAL DE SOUTO SOARES	REF:	ORSE 09/25 SINAPI 09/25
		DATA:	12/2025
		LOCAL:	SOUTO SOARES /BA

CPU - COMPOSIÇÃO DE PREÇOS UNITÁRIOS

		MO sem LS =>	16,23	LS =>	0,00	MO com LS =>	16,23
		Valor do BDI =>	12,16			Valor com BDI =>	60,88

13.1.2	Código	Banco	Descrição	Tipo	Und	Quant.	Valor Unit	Total
Composição	89733	SINAPI	CURVA CURTA 90 GRAUS, PVC, SERIE NORMAL, ESGOTO PREDIAL, DN 50 MM, JUNTA ELÁSTICA, FORNECIDO E INSTALADO EM RAMAL DE DESCARGA OU RAMAL DE ESGOTO SANITÁRIO. AF_08/2022	Instalações Prediais de Esgoto - Tubos e Conexões	UN	1,0000000	22,86	22,86
Composição Auxiliar	88267	SINAPI	ENCANADOR OU BOMBEIRO HIDRÁULICO COM ENCARGOS COMPLEMENTARES	Livro SINAPI: Cálculos e	H	0,1379000	32,80	4,52
Composição Auxiliar	88248	SINAPI	AUXILIAR DE ENCANADOR OU BOMBEIRO HIDRÁULICO COM ENCARGOS COMPLEMENTARES	Livro SINAPI: Cálculos e	H	0,1379000	24,57	3,38
Insumo	00020078	SINAPI	PASTA LUBRIFICANTE PARA TUBOS E CONEXOES COM JUNTA ELASTICA, EMBALAGEM DE *400* GR (USO EM PVC, ACO, POLIETILENO E OUTROS)	Material	UN	0,0500000	26,04	1,30
Insumo	0000029	SINAPI	ANEL BORRACHA PARA TUBO ESGOTO PREDIAL, DN 50 MM (NBR 5688)	Material	UN	2,0000000	1,75	3,50
Insumo	0000193	SINAPI	CURVA PVC CURTA 90 GRAUS, DN 50 MM, PARA ESGOTO PREDIAL	Material	UN	1,0000000	10,16	10,16
				MO sem LS => 5,61	LS =>	0,00	MO com LS =>	5,61
				Valor do BDI => 5,70			Valor com BDI =>	28,56

13.1.3	Código	Banco	Descrição	Tipo	Und	Quant.	Valor Unit	Total
Composição	89748	SINAPI	CURVA CURTA 90 GRAUS, PVC, SERIE NORMAL, ESGOTO PREDIAL, DN 100 MM, JUNTA ELÁSTICA, FORNECIDO E INSTALADO EM RAMAL DE DESCARGA OU RAMAL DE ESGOTO SANITÁRIO. AF_08/2022	Instalações Prediais de Esgoto - Tubos e Conexões	UN	1,0000000	40,83	40,83
Composição Auxiliar	88248	SINAPI	AUXILIAR DE ENCANADOR OU BOMBEIRO HIDRÁULICO COM ENCARGOS COMPLEMENTARES	Livro SINAPI: Cálculos e	H	0,1926000	24,57	4,73
Composição Auxiliar	88267	SINAPI	ENCANADOR OU BOMBEIRO HIDRÁULICO COM ENCARGOS COMPLEMENTARES	Livro SINAPI: Cálculos e	H	0,1926000	32,80	6,31
Insumo	0000196	SINAPI	CURVA PVC CURTA 90 GRAUS, DN 100 MM, PARA ESGOTO PREDIAL	Material	UN	1,0000000	20,60	20,60
Insumo	00020078	SINAPI	PASTA LUBRIFICANTE PARA TUBOS E CONEXOES COM JUNTA ELASTICA, EMBALAGEM DE *400* GR (USO EM PVC, ACO, POLIETILENO E OUTROS)	Material	UN	0,1150000	26,04	2,99
Insumo	0000030	SINAPI	ANEL BORRACHA PARA TUBO ESGOTO PREDIAL, DN 100 MM (NBR 5688)	Material	UN	2,0000000	3,10	6,20
				MO sem LS => 7,83	LS =>	0,00	MO com LS =>	7,83
				Valor do BDI => 10,19			Valor com BDI =>	51,02

13.1.4	Código	Banco	Descrição	Tipo	Und	Quant.	Valor Unit	Total
Composição	89732	SINAPI	JOELHO 45 GRAUS, PVC, SERIE NORMAL, ESGOTO PREDIAL, DN 50 MM, JUNTA ELÁSTICA, FORNECIDO E INSTALADO EM RAMAL DE DESCARGA OU RAMAL DE ESGOTO SANITÁRIO. AF_08/2022	Instalações Prediais de Esgoto - Tubos e Conexões	UN	1,0000000	16,05	16,05
Composição Auxiliar	88248	SINAPI	AUXILIAR DE ENCANADOR OU BOMBEIRO HIDRÁULICO COM ENCARGOS COMPLEMENTARES	Livro SINAPI: Cálculos e	H	0,1379000	24,57	3,38
Composição Auxiliar	88267	SINAPI	ENCANADOR OU BOMBEIRO HIDRÁULICO COM ENCARGOS COMPLEMENTARES	Livro SINAPI: Cálculos e	H	0,1379000	32,80	4,52
Insumo	0000351	SINAPI	JOELHO PVC, SOLDAVEL, PB, 45 GRAUS, DN 50 MM, PARA ESGOTO PREDIAL	Material	UN	1,0000000	3,35	3,35
Insumo	00020078	SINAPI	PASTA LUBRIFICANTE PARA TUBOS E CONEXOES COM JUNTA ELASTICA, EMBALAGEM DE *400* GR (USO EM PVC, ACO, POLIETILENO E OUTROS)	Material	UN	0,0500000	26,04	1,30
Insumo	0000029	SINAPI	ANEL BORRACHA PARA TUBO ESGOTO PREDIAL, DN 50 MM (NBR 5688)	Material	UN	2,0000000	1,75	3,50
				MO sem LS => 5,61	LS =>	0,00	MO com LS =>	5,61
				Valor do BDI => 4,00			Valor com BDI =>	20,05

ESTADO DA BAHIA
CÂMARA MUNICIPAL DE SOUTO SOARES
Rua Nova Jerusalém Nº 12, Centro - Souto Soares – Bahia – CEP 46990-000
CNPJ 07.176.398/0001-60 - Tel: (0xx75) 3339 – 2332
mail: camarasoutosoares@hotmail.com / licitacoescmss@gmail.com

ESTADO DA BAHIA

CÂMARA MUNICIPAL DE SOUTO SOARES

PROP:	CÂMARA MUNICIPAL DE SOUTO SOARES	BDI:	24,96%
OBRA / OBJETO:	AMPLIAÇÃO DA CÂMARA MUNICIPAL DE SOUTO SOARES	REF:	ORSE 09/25 SINAPI 09/25
		DATA:	12/2025
		LOCAL:	SOUTO SOARES /BA

CPU - COMPOSIÇÃO DE PREÇOS UNITÁRIOS

13.1.5	Código Banco	Descrição	Tipo	Und	Quant.	Valor Unit	Total
Composição	89746 SINAPI	JOELHO 45 GRAUS, PVC, SERIE NORMAL, ESGOTO PREDIAL, DN 100 MM, JUNTA ELÁSTICA, FORNECIDO E INSTALADO EM RAMAL DE DESCARGA OU RAMAL DE ESGOTO SANITÁRIO. AF_08/2022	Instalações Prediais de Esgoto - Tubos e Conexões	UN	1,0000000	28,31	28,31
Composição Auxiliar	88267 SINAPI	ENCANADOR OU BOMBEIRO HIDRÁULICO COM ENCARGOS COMPLEMENTARES	Livro SINAPI: Cálculos e	H	0,1926000	32,80	6,31
Composição Auxiliar	88248 SINAPI	AUXILIAR DE ENCANADOR OU BOMBEIRO HIDRÁULICO COM ENCARGOS COMPLEMENTARES	Livro SINAPI: Cálculos e	H	0,1926000	24,57	4,73
Insumo	SINAPI 0000030	ANEL BORRACHA PARA TUBO ESGOTO PREDIAL, DN 100 MM (NBR 5688)	Material	UN	2,0000000	3,10	6,20
Insumo	SINAPI 0002007 8	PASTA LUBRIFICANTE PARA TUBOS E CONEXOES COM JUNTA ELASTICA, EMBALAGEM DE *400* GR (USO EM PVC, ACO, POLIETILENO E OUTROS)	Material	UN	0,1150000	26,04	2,99
Insumo	SINAPI 0000352	JOELHO PVC, SOLDAVEL, PB, 45 GRAUS, DN 100 MM, PARA ESGOTO PREDIAL	Material	UN	1,0000000	8,08	8,08
			MO sem LS => 7,83	LS =>	0,00	MO com LS =>	7,83
			Valor do BDI => 7,06			Valor com BDI =>	35,37

13.1.6	Código Banco	Descrição	Tipo	Und	Quant.	Valor Unit	Total
Composição	89801 SINAPI	JOELHO 90 GRAUS, PVC, SERIE NORMAL, ESGOTO PREDIAL, DN 50 MM, JUNTA ELÁSTICA, FORNECIDO E INSTALADO EM PRUMADA DE ESGOTO SANITÁRIO OU VENTILAÇÃO. AF_08/2022	Instalações Prediais de Esgoto - Tubos e Conexões	UN	1,0000000	9,46	9,46
Composição Auxiliar	88267 SINAPI	ENCANADOR OU BOMBEIRO HIDRÁULICO COM ENCARGOS COMPLEMENTARES	Livro SINAPI: Cálculos e	H	0,0343000	32,80	1,12
Composição Auxiliar	88248 SINAPI	AUXILIAR DE ENCANADOR OU BOMBEIRO HIDRÁULICO COM ENCARGOS COMPLEMENTARES	Livro SINAPI: Cálculos e	H	0,0343000	24,57	0,84
Insumo	SINAPI 0000352	JOELHO PVC, SOLDAVEL, PB, 90 GRAUS, DN 50 MM, PARA ESGOTO PREDIAL	Material	UN	1,0000000	2,70	2,70
Insumo	SINAPI 0002007 8	PASTA LUBRIFICANTE PARA TUBOS E CONEXOES COM JUNTA ELASTICA, EMBALAGEM DE *400* GR (USO EM PVC, ACO, POLIETILENO E OUTROS)	Material	UN	0,0500000	26,04	1,30
Insumo	SINAPI 0000029	ANEL BORRACHA PARA TUBO ESGOTO PREDIAL, DN 50 MM (NBR 5688)	Material	UN	2,0000000	1,75	3,50
			MO sem LS => 1,38	LS =>	0,00	MO com LS =>	1,38
			Valor do BDI => 2,36			Valor com BDI =>	11,82

13.1.7	Código Banco	Descrição	Tipo	Und	Quant.	Valor Unit	Total
Composição	89797 SINAPI	JUNÇÃO SIMPLES, PVC, SERIE NORMAL, ESGOTO PREDIAL, DN 100 X 100 MM, JUNTA ELÁSTICA, FORNECIDO E INSTALADO EM RAMAL DE DESCARGA OU RAMAL DE ESGOTO SANITÁRIO. AF_08/2022	Instalações Prediais de Esgoto - Tubos e Conexões	UN	1,0000000	49,74	49,74
Composição Auxiliar	88267 SINAPI	ENCANADOR OU BOMBEIRO HIDRÁULICO COM ENCARGOS COMPLEMENTARES	Livro SINAPI: Cálculos e	H	0,2568000	32,80	8,42
Composição Auxiliar	88248 SINAPI	AUXILIAR DE ENCANADOR OU BOMBEIRO HIDRÁULICO COM ENCARGOS COMPLEMENTARES	Livro SINAPI: Cálculos e	H	0,2568000	24,57	6,30
Insumo	SINAPI 0000367	JUNCAO SIMPLES, PVC, 45 GRAUS, DN 100 X 100 MM, SERIE NORMAL PARA ESGOTO PREDIAL	Material	UN	1,0000000	21,23	21,23
Insumo	SINAPI 0000030	ANEL BORRACHA PARA TUBO ESGOTO PREDIAL, DN 100 MM (NBR 5688)	Material	UN	3,0000000	3,10	9,30
Insumo	SINAPI 0002007 8	PASTA LUBRIFICANTE PARA TUBOS E CONEXOES COM JUNTA ELASTICA, EMBALAGEM DE *400* GR (USO EM PVC, ACO, POLIETILENO E OUTROS)	Material	UN	0,1725000	26,04	4,49
			MO sem LS => 10,45	LS =>	0,00	MO com LS =>	10,45
			Valor do BDI => 12,41			Valor com BDI =>	62,15

13.1.8	Código Banco	Descrição	Tipo	Und	Quant.	Valor Unit	Total

ESTADO DA BAHIA
CÂMARA MUNICIPAL DE SOUTO SOARES
Rua Nova Jerusalém Nº 12, Centro - Souto Soares – Bahia – CEP 46990-000
CNPJ 07.176.398/0001-60 - Tel: (0xx75) 3339 – 2332
mail: camarasoutosoares@hotmail.com / licitacoescmss@gmail.com

ESTADO DA BAHIA

CÂMARA MUNICIPAL DE SOUTO SOARES

PROP:	CÂMARA MUNICIPAL DE SOUTO SOARES	BDI:	24,96%
OBRA / OBJETO:	AMPLIAÇÃO DA CÂMARA MUNICIPAL DE SOUTO SOARES	REF:	ORSE 09/25 SINAPI 09/25
		DATA:	12/2025
		LOCAL:	SOUTO SOARES /BA

CPU - COMPOSIÇÃO DE PREÇOS UNITÁRIOS

Composição	104345	SINAPI	JUNÇÃO DE REDUÇÃO INVERTIDA, PVC, SÉRIE NORMAL, ESGOTO PREDIAL, DN 100 X 50 MM, JUNTA ELÁSTICA, FORNECIDO E INSTALADO EM RAMAL DE DESCARGA OU RAMAL DE ESGOTO SANITÁRIO. AF_08/2022	Instalações Prediais de Esgoto - Tubos e Conexões	UN	1,0000000	41,78	41,78
Composição Auxiliar	88248	SINAPI	AUXILIAR DE ENCANADOR OU BOMBEIRO HIDRÁULICO COM ENCARGOS COMPLEMENTARES	Livro SINAPI: Cálculos e	H	0,2325000	24,57	5,71
Composição Auxiliar	88267	SINAPI	ENCANADOR OU BOMBEIRO HIDRÁULICO COM ENCARGOS COMPLEMENTARES	Livro SINAPI: Cálculos e	H	0,2325000	32,80	7,62
Insumo	00020078	SINAPI	PASTA LUBRIFICANTE PARA TUBOS E CONEXOES COM JUNTA ELASTICA, EMBALAGEM DE *400* GR (USO EM PVC, ACO, POLIETILENO E OUTROS)	Material	UN	0,1400000	26,04	3,64
Insumo	0000030	SINAPI	ANEL BORRACHA PARA TUBO ESGOTO PREDIAL, DN 100 MM (NBR 5688)	Material	UN	2,0000000	3,10	6,20
Insumo	0000029	SINAPI	ANEL BORRACHA PARA TUBO ESGOTO PREDIAL, DN 50 MM (NBR 5688)	Material	UN	1,0000000	1,75	1,75
Insumo	0001090	SINAPI	JUNCAO DE REDUCAO INVERTIDA, PVC SOLDAVEL, 100 X 50 MM, SERIE NORMAL PARA ESGOTO	Material	UN	1,0000000	16,86	16,86
				MO sem LS => 9,46	LS =>	0,00	MO com LS =>	9,46
				Valor do BDI => 10,42			Valor com BDI =>	52,20

13.1.9	Código	Banco	Descrição	Tipo	Und	Quant.	Valor Unit	Total
Composição	89778	SINAPI	LUVA SIMPLES, PVC, SERIE NORMAL, ESGOTO PREDIAL, DN 100 MM, JUNTA ELÁSTICA, FORNECIDO E INSTALADO EM RAMAL DE DESCARGA OU RAMAL DE ESGOTO SANITÁRIO. AF_08/2022	Instalações Prediais de Esgoto - Tubos e Conexões	UN	1,0000000	17,55	17,55
Composição Auxiliar	88248	SINAPI	AUXILIAR DE ENCANADOR OU BOMBEIRO HIDRÁULICO COM ENCARGOS COMPLEMENTARES	Livro SINAPI: Cálculos e	H	0,1284000	24,57	3,15
Composição Auxiliar	88267	SINAPI	ENCANADOR OU BOMBEIRO HIDRÁULICO COM ENCARGOS COMPLEMENTARES	Livro SINAPI: Cálculos e	H	0,1284000	32,80	4,21
Insumo	0003838	SINAPI	LIXA D'AGUA EM FOLHA, COR PRETA, GRAO 100	Material	UN	0,0054000	1,90	0,01
Insumo	0000389	SINAPI	LUVA SIMPLES, PVC, SOLDAVEL, DN 100 MM, SERIE NORMAL, PARA ESGOTO PREDIAL	Material	UN	1,0000000	5,79	5,79
Insumo	0000012	SINAPI	ADESIVO PLASTICO PARA PVC, FRASCO COM *850* GR	Material	UN	0,0245000	63,09	1,54
Insumo	0002008	SINAPI	SOLUCAO PREPARADORA / LIMPADORA PARA PVC, FRASCO COM 1000 CM3	Material	UN	0,0400000	71,48	2,85
				MO sem LS => 5,22	LS =>	0,00	MO com LS =>	5,22
				Valor do BDI => 4,38			Valor com BDI =>	21,93

13.1.10	Código	Banco	Descrição	Tipo	Und	Quant.	Valor Unit	Total
Composição	89753	SINAPI	LUVA SIMPLES, PVC, SERIE NORMAL, ESGOTO PREDIAL, DN 50 MM, JUNTA ELÁSTICA, FORNECIDO E INSTALADO EM RAMAL DE DESCARGA OU RAMAL DE ESGOTO SANITÁRIO. AF_08/2022	Instalações Prediais de Esgoto - Tubos e Conexões	UN	1,0000000	9,49	9,49
Composição Auxiliar	88248	SINAPI	AUXILIAR DE ENCANADOR OU BOMBEIRO HIDRÁULICO COM ENCARGOS COMPLEMENTARES	Livro SINAPI: Cálculos e	H	0,0919000	24,57	2,25
Composição Auxiliar	88267	SINAPI	ENCANADOR OU BOMBEIRO HIDRÁULICO COM ENCARGOS COMPLEMENTARES	Livro SINAPI: Cálculos e	H	0,0919000	32,80	3,01
Insumo	0003838	SINAPI	LIXA D'AGUA EM FOLHA, COR PRETA, GRAO 100	Material	UN	0,0390000	1,90	0,07
Insumo	0000387	SINAPI	LUVA SIMPLES, PVC, SOLDAVEL, DN 50 MM, SERIE NORMAL, PARA ESGOTO PREDIAL	Material	UN	1,0000000	2,92	2,92
Insumo	0000012	SINAPI	ADESIVO PLASTICO PARA PVC, FRASCO COM *850* GR	Material	UN	0,0073000	63,09	0,46
Insumo	0002008	SINAPI	SOLUCAO PREPARADORA / LIMPADORA PARA PVC, FRASCO COM 1000 CM3	Material	UN	0,0110000	71,48	0,78
				MO sem LS => 3,73	LS =>	0,00	MO com LS =>	3,73
				Valor do BDI => 2,36			Valor com BDI =>	11,85

13.1.11	Código	Banco	Descrição	Tipo	Und	Quant.	Valor Unit	Total

ESTADO DA BAHIA
CÂMARA MUNICIPAL DE SOUTO SOARES
Rua Nova Jerusalém Nº 12, Centro - Souto Soares – Bahia – CEP 46990-000
CNPJ 07.176.398/0001-60 - Tel: (0xx75) 3339 – 2332
mail: camarasoutosoares@hotmail.com / licitacoescmss@gmail.com

ESTADO DA BAHIA

CÂMARA MUNICIPAL DE SOUTO SOARES

PROP:	CÂMARA MUNICIPAL DE SOUTO SOARES	BDI:	24,96%
OBRA / OBJETO:	AMPLIAÇÃO DA CÂMARA MUNICIPAL DE SOUTO SOARES	REF:	ORSE 09/25 SINAPI 09/25
		DATA:	12/2025
		LOCAL:	SOUTO SOARES /BA

CPU - COMPOSIÇÃO DE PREÇOS UNITÁRIOS

Composição	89712	SINAPI	TUBO PVC, SERIE NORMAL, ESGOTO PREDIAL, DN 50 MM, FORNECIDO E INSTALADO EM RAMAL DE DESCARGA OU RAMAL DE ESGOTO SANITÁRIO. AF_08/2022	Instalações Prediais de Esgoto - Tubos e Conexões	M	1,0000000	28,29	28,29
Composição Auxiliar	88248	SINAPI	AUXILIAR DE ENCANADOR OU BOMBEIRO HIDRÁULICO COM ENCARGOS COMPLEMENTARES	Livro SINAPI: Cálculos e	H	0,3182000	24,57	7,81
Composição Auxiliar	88267	SINAPI	ENCANADOR OU BOMBEIRO HIDRÁULICO COM ENCARGOS COMPLEMENTARES	Livro SINAPI: Cálculos e	H	0,3182000	32,80	10,43
Insumo	0003838	SINAPI	LIXA D'AGUA EM FOLHA, COR PRETA, GRAO 100	Material	UN	0,0177000	1,90	0,03
Insumo	0000983	SINAPI	TUBO PVC SERIE NORMAL, DN 50 MM, PARA ESGOTO PREDIAL (NBR 5688)	Material	M	1,0549000	9,50	10,02
				MO sem LS => 12,95	LS =>	0,00	MO com LS =>	12,95
				Valor do BDI => 7,06			Valor com BDI =>	35,35

13.1.12	Código	Banco	Descrição	Tipo	Und	Quant.	Valor Unit	Total
Composição	89714	SINAPI	TUBO PVC, SERIE NORMAL, ESGOTO PREDIAL, DN 100 MM, FORNECIDO E INSTALADO EM RAMAL DE DESCARGA OU RAMAL DE ESGOTO SANITÁRIO. AF_08/2022	Instalações Prediais de Esgoto - Tubos e Conexões	M	1,0000000	39,41	39,41
Composição Auxiliar	88267	SINAPI	ENCANADOR OU BOMBEIRO HIDRÁULICO COM ENCARGOS COMPLEMENTARES	Livro SINAPI: Cálculos e	H	0,4444000	32,80	14,57
Composição Auxiliar	88248	SINAPI	AUXILIAR DE ENCANADOR OU BOMBEIRO HIDRÁULICO COM ENCARGOS COMPLEMENTARES	Livro SINAPI: Cálculos e	H	0,4444000	24,57	10,91
Insumo	0003838	SINAPI	LIXA D'AGUA EM FOLHA, COR PRETA, GRAO 100	Material	UN	0,0247000	1,90	0,04
Insumo	0000983	SINAPI	TUBO PVC SERIE NORMAL, DN 100 MM, PARA ESGOTO PREDIAL (NBR 5688)	Material	M	1,0549000	13,17	13,89
				MO sem LS => 18,09	LS =>	0,00	MO com LS =>	18,09
				Valor do BDI => 9,83			Valor com BDI =>	49,24

13.2.5	Código	Banco	Descrição	Tipo	Und	Quant.	Valor Unit	Total
Composição	104348	SINAPI	TERMINAL DE VENTILAÇÃO, PVC, SÉRIE NORMAL, ESGOTO PREDIAL, DN 50 MM, JUNTA SOLDÁVEL, FORNECIDO E INSTALADO EM PRUMADA DE ESGOTO SANITÁRIO OU VENTILAÇÃO. AF_08/2022	Instalações Prediais de Esgoto - Tubos e Conexões	UN	1,0000000	9,96	9,96
Composição Auxiliar	88248	SINAPI	AUXILIAR DE ENCANADOR OU BOMBEIRO HIDRÁULICO COM ENCARGOS COMPLEMENTARES	Livro SINAPI: Cálculos e	H	0,0114000	24,57	0,28
Composição Auxiliar	88267	SINAPI	ENCANADOR OU BOMBEIRO HIDRÁULICO COM ENCARGOS COMPLEMENTARES	Livro SINAPI: Cálculos e	H	0,0114000	32,80	0,37
Insumo	0000012	SINAPI	ADESIVO PLASTICO PARA PVC, FRASCO COM *850* GR	Material	UN	0,0073000	63,09	0,46
Insumo	0003838	SINAPI	LIXA D'AGUA EM FOLHA, COR PRETA, GRAO 100	Material	UN	0,0080000	1,90	0,01
Insumo	0003931	SINAPI	TERMINAL DE VENTILACAO, 50 MM, SERIE NORMAL, ESGOTO PREDIAL	Material	UN	1,0000000	8,06	8,06
Insumo	0002008	SINAPI	SOLUCAO PREPARADORA / LIMPADORA PARA PVC, FRASCO COM 1000 CM3	Material	UN	0,0110000	71,48	0,78
				MO sem LS => 0,45	LS =>	0,00	MO com LS =>	0,45
				Valor do BDI => 2,48			Valor com BDI =>	12,44

13.2.6	Código	Banco	Descrição	Tipo	Und	Quant.	Valor Unit	Total
Composição	89784	SINAPI	TE, PVC, SERIE NORMAL, ESGOTO PREDIAL, DN 50 X 50 MM, JUNTA ELÁSTICA, FORNECIDO E INSTALADO EM RAMAL DE DESCARGA OU RAMAL DE ESGOTO SANITÁRIO. AF_08/2022	Instalações Prediais de Esgoto - Tubos e Conexões	UN	1,0000000	24,38	24,38
Composição Auxiliar	88267	SINAPI	ENCANADOR OU BOMBEIRO HIDRÁULICO COM ENCARGOS COMPLEMENTARES	Livro SINAPI: Cálculos e	H	0,1839000	32,80	6,03
Composição Auxiliar	88248	SINAPI	AUXILIAR DE ENCANADOR OU BOMBEIRO HIDRÁULICO COM ENCARGOS COMPLEMENTARES	Livro SINAPI: Cálculos e	H	0,1839000	24,57	4,51
Insumo	0000709	SINAPI	TE SANITARIO, PVC, DN 50 X 50 MM, SERIE NORMAL, PARA ESGOTO PREDIAL	Material	UN	1,0000000	6,64	6,64

ESTADO DA BAHIA
CÂMARA MUNICIPAL DE SOUTO SOARES
Rua Nova Jerusalém Nº 12, Centro - Souto Soares – Bahia – CEP 46990-000
CNPJ 07.176.398/0001-60 - Tel: (0xx75) 3339 – 2332
mail: camarasoutosoares@hotmail.com / licitacoescmss@gmail.com

ESTADO DA BAHIA

CÂMARA MUNICIPAL DE SOUTO SOARES

PROP:	CÂMARA MUNICIPAL DE SOUTO SOARES	BDI:	24,96%
OBRA / OBJETO:	AMPLIAÇÃO DA CÂMARA MUNICIPAL DE SOUTO SOARES	REF:	ORSE 09/25 SINAPI 09/25
		DATA:	12/2025
		LOCAL:	SOUTO SOARES /BA

CPU - COMPOSIÇÃO DE PREÇOS UNITÁRIOS

Insumo	0000029	SINAPI	ANEL BORRACHA PARA TUBO ESGOTO PREDIAL, DN 50 MM (NBR 5688)	Material	UN	3,0000000	1,75	5,25
Insumo	00020078	SINAPI	PASTA LUBRIFICANTE PARA TUBOS E CONEXOES COM JUNTA ELASTICA, EMBALAGEM DE *400* GR (USO EM PVC, ACO, POLIETILENO E OUTROS)	Material	UN	0,0750000	26,04	1,95
				MO sem LS => 7,48	LS =>	0,00	MO com LS =>	7,48
				Valor do BDI => 6,08			Valor com BDI =>	30,46

13.3.1	Código	Banco	Descrição	Tipo	Und	Quant.	Valor Unit	Total
Composição	4719	ORSE	Caixa de águas pluviais em pvc 300mm	Conversão InfoWOrca	un	1,0000000	382,33	382,33
Item	**Código**	**Banco**	**Descrição**	**Tipo**	**Und**	**Quant.**	**Valor Unit**	**Total**
Insumo	0000611	ORSE	Servente de obras (horista)	Mão de Obra	h	0,9800000	14,58	14,28
Insumo	4409	ORSE	Corpo da caixa de águas pluviais 300mm em pvc, akros ou similar	Material	un	1,0000000	198,00	198,00
Insumo	4410	ORSE	Porta tampa / tampa p/caixa de águas pluviais 300mm em pvc, akros ou similar	Material	un	1,0000000	142,45	142,45
Insumo	0000269	ORSE	Encanador ou bombeiro hidraulico (horista)	Mão de Obra	h	0,9800000	20,44	20,03
Composição	10549	ORSE	Encargos Complementares - Servente	Provisórios	h	0,9800000	3,86	3,78
Composição	10554	ORSE	Encargos Complementares - Encanador	Provisórios	h	0,9800000	3,80	3,72

Detalhamento de Cálculo ORSE

Item	Código	Banco	Descrição	Tipo	Und	Quant.	Valor Unit	Total
Insumo	0000611	ORSE	Servente de obras (horista)	Mão de Obra	h	0,9800000	14,58	14,28
Insumo	4409	ORSE	Corpo da caixa de águas pluviais 300mm em pvc, akros ou similar	Material	un	1,0000000	198,00	198,00
Insumo	4410	ORSE	Porta tampa / tampa p/caixa de águas pluviais 300mm em pvc, akros ou similar	Material	un	1,0000000	142,45	142,45
Insumo	0000269	ORSE	Encanador ou bombeiro hidraulico (horista)	Mão de Obra	h	0,9800000	20,44	20,03
Insumo	10517	ORSE	Exames admissionais/demissionais (checkup)	Serviços	cj	0,0007840	300,00	0,23
Insumo	0001289	ORSE	Bota de seguranca com biqueira de aco e colarinho acolchoado	Material	par	0,0015680	73,93	0,11
Insumo	4729	ORSE	Marreta 1 kg com cabo	Material	un	0,0000980	37,80	0,00
Insumo	4728	ORSE	Talhadeira chata 10*	Material	un	0,0002940	18,58	0,00
Insumo	1651	ORSE	Óculos branco proteção	Material	pr	0,0015680	6,00	0,00
Insumo	10492	ORSE	Cesta Básica	Material	un	0,0088200	205,00	1,80
Insumo	158	ORSE	Almoço (Participação do empregador)	Material	un	0,1995280	14,00	2,79
Insumo	0001289	ORSE	Capacete de seguranca aba frontal com suspensao de polietileno, sem jugular (classe b)	Material	un	0,0011760	13,50	0,01
Insumo	10788	ORSE	Pá quadrada	Material	un	0,0001960	36,90	0,00
Insumo	0000271	ORSE	Carrinho de mao, em aco, com capacidade de *45 a 65* l / *100* kg, pneu com camara	Material	un	0,0001960	185,23	0,03
Insumo	2378	ORSE	Vale transporte	Material	un	0,1563100	4,50	0,70
Insumo	10599	ORSE	Protetor solar fps 30 com 120ml	Material	un	0,0035280	18,00	0,06
Insumo	10761	ORSE	Refeição - café da manhã (café com leite e dois pães com manteiga)	Serviços	un	0,1995280	5,00	0,99
Insumo	10596	ORSE	Protetor auricular	Material	un	0,0088200	4,81	0,04
Insumo	941	ORSE	Fardamento com mangas curta	Material	un	0,0029400	193,04	0,56

ESTADO DA BAHIA
CÂMARA MUNICIPAL DE SOUTO SOARES
Rua Nova Jerusalém Nº 12, Centro - Souto Soares – Bahia – CEP 46990-000
CNPJ 07.176.398/0001-60 - Tel: (0xx75) 3339 – 2332
mail: camarasoutosoares@hotmail.com / licitacoescmss@gmail.com

ESTADO DA BAHIA

CÂMARA MUNICIPAL DE SOUTO SOARES

PROP:	CÂMARA MUNICIPAL DE SOUTO SOARES	BDI:	24,96%
OBRA / OBJETO:	AMPLIAÇÃO DA CÂMARA MUNICIPAL DE SOUTO SOARES	REF:	ORSE 09/25 SINAPI 09/25
		DATA:	12/2025
		LOCAL:	SOUTO SOARES /BA

CPU - COMPOSIÇÃO DE PREÇOS UNITÁRIOS

Insumo	0001289	ORSE	Luva raspa de couro, cano curto (punho "7" cm)	Material	par	0,0045080	10,87	0,04
Insumo	10362	ORSE	Seguro de vida e acidente em grupo	Serviços	un	0,0088200	12,54	0,11
Insumo	0001289	ORSE	Capa para chuva em pvc com forro de poliester, com capuz (amarela ou azul)	Material	un	0,0003920	20,11	0,00
Insumo	11254	ORSE	Tarracha para tubos PVC de 3/4"	Material	un	0,0006860	27,49	0,01
Insumo	11256	ORSE	Tarracha para tubos PVC de 1 1/2"	Material	un	0,0003920	92,70	0,03
Insumo	10593	ORSE	Praio simples 30cm	Material	un	0,0000980	19,57	0,00
Insumo	10592	ORSE	Lima chata 12"	Material	un	0,0000980	38,31	0,00
Insumo	11255	ORSE	Tarracha para tubos PVC de 1"	Material	un	0,0005880	49,00	0,02
Insumo	11253	ORSE	Tarracha para tubos PVC de 1/2"	Material	un	0,0010780	29,00	0,03
Insumo	11257	ORSE	Tarracha para tubos PVC de 1 1/4"	Material	un	0,0003920	32,30	0,01
				MO sem LS => 34,31	LS =>	0,00	MO com LS =>	34,31
				Valor do BDI => 95,42			Valor com BDI =>	477,75

13.3.2	Código	Banco	Descrição	Tipo	Und	Quant.	Valor Unit	Total
Composição	1701	ORSE	Ralo seco em pvc 100 x 100 x 53 mm, p/ terraço, com grelha quadrada pvc acabamento cromado	Caixas de Inspeção	un	1,0000000	51,30	51,30
Item	**Código**	**Banco**	**Descrição**	**Tipo**	**Und**	**Quant.**	**Valor Unit**	**Total**
Insumo	0000611	ORSE	Servente de obras (horista)	Mão de Obra	h	0,5000000	14,58	7,29
Insumo	1906	ORSE	Ralo seco pvc, quadrado, d = 100 x 52 x 40mm, ref. nº21, acabamento alumínio,marca Akros ou similar	Material	un	1,0000000	29,99	29,99
Insumo	0000269	ORSE	Encanador ou bombeiro hidraulico (horista)	Mão de Obra	h	0,5000000	20,44	10,22
Composição	10549	ORSE	Encargos Complementares - Servente	Provisórios	h	0,5000000	3,86	1,93
Composição	10554	ORSE	Encargos Complementares - Encanador	Provisórios	h	0,5000000	3,80	1,90

Detalhamento de Cálculo ORSE

Item	Código	Banco	Descrição	Tipo	Und	Quant.	Valor Unit	Total
Insumo	0000611	ORSE	Servente de obras (horista)	Mão de Obra	h	0,5000000	14,58	7,29
Insumo	1906	ORSE	Ralo seco pvc, quadrado, d = 100 x 52 x 40mm, ref. nº21, acabamento alumínio,marca Akros ou similar	Material	un	1,0000000	29,99	29,99
Insumo	0000269	ORSE	Encanador ou bombeiro hidraulico (horista)	Mão de Obra	h	0,5000000	20,44	10,22
Insumo	10517	ORSE	Exames admissionais/demissionais (checkup)	Serviços	cj	0,0004000	300,00	0,12
Insumo	0001289	ORSE	Bota de seguranca com biqueira de aco e colarinho acolchoado	Material	par	0,0008000	73,93	0,05
Insumo	4729	ORSE	Marreta 1 kg com cabo	Material	un	0,0000500	37,80	0,00
Insumo	4728	ORSE	Talhadeira chata 10"	Material	un	0,0001500	18,58	0,00
Insumo	1651	ORSE	Óculos branco proteção	Material	pr	0,0008000	6,00	0,00
Insumo	10492	ORSE	Cesta Básica	Material	un	0,0045000	205,00	0,92
Insumo	158	ORSE	Almoço (Participação do empregador)	Material	un	0,1018000	14,00	1,42
Insumo	0001289	ORSE	Capacete de seguranca aba frontal com suspensao de polietileno, sem jugular (classe b)	Material	un	0,0006000	13,50	0,00
Insumo	10788	ORSE	Pá quadrada	Material	un	0,0001000	36,90	0,00

ESTADO DA BAHIA
CÂMARA MUNICIPAL DE SOUTO SOARES
Rua Nova Jerusalém Nº 12, Centro - Souto Soares – Bahia – CEP 46990-000
CNPJ 07.176.398/0001-60 - Tel: (0xx75) 3339 – 2332
mail: camarasoutosoares@hotmail.com / licitacoescmss@gmail.com

ESTADO DA BAHIA

CÂMARA MUNICIPAL DE SOUTO SOARES

PROP:	CÂMARA MUNICIPAL DE SOUTO SOARES	BDI:	24,96%
OBRA / OBJETO:	AMPLIAÇÃO DA CÂMARA MUNICIPAL DE SOUTO SOARES	REF:	ORSE 09/25 SINAPI 09/25
		DATA:	12/2025
		LOCAL:	SOUTO SOARES /BA

CPU - COMPOSIÇÃO DE PREÇOS UNITÁRIOS

Insumo	ORSE 0000271	Carrinho de mao, em aco, com capacidade de *45 a 65* l / *100* kg, pneu com camara	Material		un	0,0001000	185,23	0,01
Insumo	2378 ORSE	Vale transporte	Material		un	0,0797500	4,50	0,35
Insumo	10599 ORSE	Protetor solar fps 30 com 120ml	Material		un	0,0018000	18,00	0,03
Insumo	10761 ORSE	Refeição - café da manhã (café com leite e dois pães com manteiga)	Serviços		un	0,1018000	5,00	0,50
Insumo	10596 ORSE	Protetor auricular	Material		un	0,0045000	4,81	0,02
Insumo	941 ORSE	Fardamento com mangas curta	Material		un	0,0015000	193,04	0,28
Insumo	ORSE 0001289	Luva raspa de couro, cano curto (punho *7* cm)	Material		par	0,0023000	10,87	0,02
Insumo	10362 ORSE	Seguro de vida e acidente em grupo	Serviços		un	0,0045000	12,54	0,05
Insumo	ORSE 0001289	Capa para chuva em pvc com forro de poliester, com capuz (amarela ou azul)	Material		un	0,0002000	20,11	0,00
Insumo	11254 ORSE	Tarracha para tubos PVC de 3/4"	Material		un	0,0003500	27,49	0,00
Insumo	11256 ORSE	Tarracha para tubos PVC de 1 1/2"	Material		un	0,0002000	92,70	0,01
Insumo	10593 ORSE	Praio simples 30cm	Material		un	0,0000500	19,57	0,00
Insumo	10592 ORSE	Lima chata 12"	Material		un	0,0000500	38,31	0,00
Insumo	11255 ORSE	Tarracha para tubos PVC de 1"	Material		un	0,0003000	49,00	0,01
Insumo	11253 ORSE	Tarracha para tubos PVC de 1/2"	Material		un	0,0005500	29,00	0,01
Insumo	11257 ORSE	Tarracha para tubos PVC de 1 1/4"	Material		un	0,0002000	32,30	0,00
			MO sem LS =>	17,51	LS =>	0,00	MO com LS =>	17,51
			Valor do BDI =>	12,80			Valor com BDI =>	64,10

13.3.3	Código Banco	Descrição	Tipo	Und	Quant.	Valor Unit	Total
Composição	89585 SINAPI	JOELHO 45 GRAUS, PVC, SERIE R, ÁGUA PLUVIAL, DN 100 MM, JUNTA ELÁSTICA, FORNECIDO E INSTALADO EM CONDUTORES VERTICAIS DE	Instalações Prediais de Águas Pluviais - Tubos, Conexões,	UN	1,0000000	43,97	43,97
Composição Auxiliar	88248 SINAPI	AUXILIAR DE ENCANADOR OU BOMBEIRO HIDRÁULICO COM ENCARGOS COMPLEMENTARES	Livro SINAPI: Cálculos e	H	0,2729000	24,57	6,70
Composição Auxiliar	88267 SINAPI	ENCANADOR OU BOMBEIRO HIDRÁULICO COM ENCARGOS COMPLEMENTARES	Livro SINAPI: Cálculos e	H	0,2729000	32,80	8,95
Insumo	SINAPI 0002015	JOELHO, PVC SERIE R, 45 GRAUS, DN 100 MM, PARA ESGOTO PREDIAL	Material	UN	1,0000000	18,05	18,05
Insumo	SINAPI 0000029	ANEL BORRACHA, DN 100 MM, PARA TUBO SERIE REFORCADA ESGOTO PREDIAL	Material	UN	2,0000000	3,64	7,28
Insumo	SINAPI 00020078	PASTA LUBRIFICANTE PARA TUBOS E CONEXOES COM JUNTA ELASTICA, EMBALAGEM DE *400* GR (USO EM PVC, ACO, POLIETILENO E OUTROS)	Material	UN	0,1150000	26,04	2,99
			MO sem LS =>	11,11	LS =>	0,00	MO com LS =>	11,11
			Valor do BDI =>	10,97			Valor com BDI =>	54,94

13.3.4	Código Banco	Descrição	Tipo	Und	Quant.	Valor Unit	Total
Composição	95695 SINAPI	CURVA 90 GRAUS, PVC, SERIE R, ÁGUA PLUVIAL, DN 100 MM, JUNTA ELÁSTICA, FORNECIDO E INSTALADO EM CONDUTORES VERTICAIS DE	Instalações Prediais de Águas Pluviais - Tubos, Conexões,	UN	1,0000000	57,26	57,26
Composição Auxiliar	88248 SINAPI	AUXILIAR DE ENCANADOR OU BOMBEIRO HIDRÁULICO COM ENCARGOS COMPLEMENTARES	Livro SINAPI: Cálculos e	H	0,2729000	24,57	6,70
Composição Auxiliar	88267 SINAPI	ENCANADOR OU BOMBEIRO HIDRÁULICO COM ENCARGOS COMPLEMENTARES	Livro SINAPI: Cálculos e	H	0,2729000	32,80	8,95
Insumo	SINAPI 0000029	ANEL BORRACHA, DN 100 MM, PARA TUBO SERIE REFORCADA ESGOTO PREDIAL	Material	UN	2,0000000	3,64	7,28

ESTADO DA BAHIA
CÂMARA MUNICIPAL DE SOUTO SOARES
Rua Nova Jerusalém Nº 12, Centro - Souto Soares – Bahia – CEP 46990-000
CNPJ 07.176.398/0001-60 - Tel: (0xx75) 3339 – 2332
mail: camarasoutosoares@hotmail.com / licitacoescmss@gmail.com

ESTADO DA BAHIA

CÂMARA MUNICIPAL DE SOUTO SOARES

PROP:	CÂMARA MUNICIPAL DE SOUTO SOARES	BDI:	24,96%
OBRA / OBJETO:	AMPLIAÇÃO DA CÂMARA MUNICIPAL DE SOUTO SOARES	REF:	ORSE 09/25 SINAPI 09/25
		DATA:	12/2025
		LOCAL:	SOUTO SOARES /BA

CPU - COMPOSIÇÃO DE PREÇOS UNITÁRIOS

Insumo	SINAPI 0003842	CURVA DE PVC, 90 GRAUS, SERIE R, DN 100 MM, PARA ESGOTO PREDIAL	Material		UN	1,0000000	31,34	31,34
Insumo	SINAPI 0002007 8	PASTA LUBRIFICANTE PARA TUBOS E CONEXOES COM JUNTA ELASTICA, EMBALAGEM DE *400* GR (USO EM PVC, ACO, POLIETILENO E OUTROS)	Material		UN	0,1150000	26,04	2,99
			MO sem LS =>	11,11	LS =>	0,00	MO com LS =>	11,11
			Valor do BDI =>	14,29			Valor com BDI =>	71,55

13.3.5	Código	Banco	Descrição	Tipo		Und	Quant.	Valor Unit	Total
Composição	89518	SINAPI	JOELHO 90 GRAUS, PVC, SERIE R, ÁGUA PLUVIAL, DN 50 MM, JUNTA ELÁSTICA, FORNECIDO E INSTALADO EM RAMAL DE ENCAMINHAMENTO.	Instalações Prediais de Águas Pluviais - Tubos, Conexões,		UN	1,0000000	14,67	14,67
Composição Auxiliar	88267	SINAPI	ENCANADOR OU BOMBEIRO HIDRÁULICO COM ENCARGOS COMPLEMENTARES	Livro SINAPI: Cálculos e		H	0,0607000	32,80	1,99
Composição Auxiliar	88248	SINAPI	AUXILIAR DE ENCANADOR OU BOMBEIRO HIDRÁULICO COM ENCARGOS COMPLEMENTARES	Livro SINAPI: Cálculos e		H	0,0607000	24,57	1,49
Insumo	SINAPI 0002007 8		PASTA LUBRIFICANTE PARA TUBOS E CONEXOES COM JUNTA ELASTICA, EMBALAGEM DE *400* GR (USO EM PVC, ACO, POLIETILENO E OUTROS)	Material		UN	0,0500000	26,04	1,30
Insumo	SINAPI 0002015		JOELHO, PVC SERIE R, 90 GRAUS, DN 50 MM, PARA ESGOTO PREDIAL	Material		UN	1,0000000	5,29	5,29
Insumo	SINAPI 0002008		ANEL BORRACHA, DN 50 MM, PARA TUBO SERIE REFORCADA ESGOTO PREDIAL	Material		UN	2,0000000	2,30	4,60
				MO sem LS =>	2,46	LS =>	0,00	MO com LS =>	2,46
				Valor do BDI =>	3,66			Valor com BDI =>	18,33

13.3.6	Código	Banco	Descrição	Tipo		Und	Quant.	Valor Unit	Total
Composição	89520	SINAPI	JOELHO 45 GRAUS, PVC, SERIE R, ÁGUA PLUVIAL, DN 50 MM, JUNTA ELÁSTICA, FORNECIDO E INSTALADO EM RAMAL DE ENCAMINHAMENTO.	Instalações Prediais de Águas Pluviais - Tubos, Conexões,		UN	1,0000000	15,31	15,31
Composição Auxiliar	88267	SINAPI	ENCANADOR OU BOMBEIRO HIDRÁULICO COM ENCARGOS COMPLEMENTARES	Livro SINAPI: Cálculos e		H	0,0607000	32,80	1,99
Composição Auxiliar	88248	SINAPI	AUXILIAR DE ENCANADOR OU BOMBEIRO HIDRÁULICO COM ENCARGOS COMPLEMENTARES	Livro SINAPI: Cálculos e		H	0,0607000	24,57	1,49
Insumo	SINAPI 0002008		ANEL BORRACHA, DN 50 MM, PARA TUBO SERIE REFORCADA ESGOTO PREDIAL	Material		UN	2,0000000	2,30	4,60
Insumo	SINAPI 0002014		JOELHO, PVC SERIE R, 45 GRAUS, DN 50 MM, PARA ESGOTO PREDIAL	Material		UN	1,0000000	5,93	5,93
Insumo	SINAPI 0002007 8		PASTA LUBRIFICANTE PARA TUBOS E CONEXOES COM JUNTA ELASTICA, EMBALAGEM DE *400* GR (USO EM PVC, ACO, POLIETILENO E OUTROS)	Material		UN	0,0500000	26,04	1,30
				MO sem LS =>	2,46	LS =>	0,00	MO com LS =>	2,46
				Valor do BDI =>	3,82			Valor com BDI =>	19,13

13.3.7	Código	Banco	Descrição	Tipo		Und	Quant.	Valor Unit	Total
Composição	89554	SINAPI	LUVA SIMPLES, PVC, SERIE R, ÁGUA PLUVIAL, DN 100 MM, JUNTA ELÁSTICA, FORNECIDO E INSTALADO EM RAMAL DE ENCAMINHAMENTO.	Instalações Prediais de Águas Pluviais - Tubos, Conexões,		UN	1,0000000	26,48	26,48
Composição Auxiliar	88248	SINAPI	AUXILIAR DE ENCANADOR OU BOMBEIRO HIDRÁULICO COM ENCARGOS COMPLEMENTARES	Livro SINAPI: Cálculos e		H	0,0858000	24,57	2,10
Composição Auxiliar	88267	SINAPI	ENCANADOR OU BOMBEIRO HIDRÁULICO COM ENCARGOS COMPLEMENTARES	Livro SINAPI: Cálculos e		H	0,0858000	32,80	2,81
Insumo	SINAPI 0002017		LUVA SIMPLES, PVC SERIE R, 100 MM, PARA ESGOTO PREDIAL	Material		UN	1,0000000	11,99	11,99
Insumo	SINAPI 0003838		LIXA D'AGUA EM FOLHA, COR PRETA, GRAO 100	Material		UN	0,0360000	1,90	0,06
Insumo	SINAPI 0002007 8		PASTA LUBRIFICANTE PARA TUBOS E CONEXOES COM JUNTA ELASTICA, EMBALAGEM DE *400* GR (USO EM PVC, ACO, POLIETILENO E OUTROS)	Material		UN	0,0575000	26,04	1,49
Insumo	SINAPI 0002008		SOLUCAO PREPARADORA / LIMPADORA PARA PVC, FRASCO COM 1000 CM3	Material		UN	0,0400000	71,48	2,85

ESTADO DA BAHIA
CÂMARA MUNICIPAL DE SOUTO SOARES
Rua Nova Jerusalém Nº 12, Centro - Souto Soares – Bahia – CEP 46990-000
CNPJ 07.176.398/0001-60 - Tel: (0xx75) 3339 – 2332
mail: camarasoutosoares@hotmail.com / licitacoescmss@gmail.com

ESTADO DA BAHIA

CÂMARA MUNICIPAL DE SOUTO SOARES

PROP:	CÂMARA MUNICIPAL DE SOUTO SOARES	BDI:	24,96%
OBRA / OBJETO:	AMPLIAÇÃO DA CÂMARA MUNICIPAL DE SOUTO SOARES	REF:	ORSE 09/25 SINAPI 09/25
		DATA:	12/2025
		LOCAL:	SOUTO SOARES /BA

CPU - COMPOSIÇÃO DE PREÇOS UNITÁRIOS

Insumo	SINAPI 0000012	ADESIVO PLASTICO PARA PVC, FRASCO COM *850* GR	Material		UN	0,0245000	63,09	1,54
Insumo	SINAPI 0000029	ANEL BORRACHA, DN 100 MM, PARA TUBO SERIE REFORCADA ESGOTO PREDIAL	Material		UN	1,0000000	3,64	3,64
			MO sem LS =>	3,49	LS =>	0,00	MO com LS =>	3,49
			Valor do BDI =>	6,60			Valor com BDI =>	33,08

13.3.8	Código Banco	Descrição	Tipo	Und	Quant.	Valor Unit	Total
Composição	89578 SINAPI	TUBO PVC, SÉRIE R, ÁGUA PLUVIAL, DN 100 MM, FORNECIDO E INSTALADO EM CONDUTORES VERTICAIS DE ÁGUAS PLUVIAIS. AF_06/2022	Instalações Prediais de Águas Pluviais - Tubos, Conexões,	M	1,0000000	30,08	30,08
Composição Auxiliar	88267 SINAPI	ENCANADOR OU BOMBEIRO HIDRÁULICO COM ENCARGOS COMPLEMENTARES	Livro SINAPI: Cálculos e	H	0,0758000	32,80	2,48
Composição Auxiliar	88248 SINAPI	AUXILIAR DE ENCANADOR OU BOMBEIRO HIDRÁULICO COM ENCARGOS COMPLEMENTARES	Livro SINAPI: Cálculos e	H	0,0758000	24,57	1,86
Insumo	SINAPI 0003838	LIXA D'AGUA EM FOLHA, COR PRETA, GRAO 100	Material	UN	0,0420000	1,90	0,07
Insumo	SINAPI 0000984	TUBO PVC, SERIE R, DN 100 MM, PARA ESGOTO OU AGUAS PLUVIAIS PREDIAL (NBR 5688)	Material	M	1,0353000	24,80	25,67
			MO sem LS =>	3,08	LS =>	0,00	MO com LS =>	3,08
			Valor do BDI =>	7,50			Valor com BDI =>	37,58

13.3.9	Código Banco	Descrição	Tipo	Und	Quant.	Valor Unit	Total
Composição	89509 SINAPI	TUBO PVC, SÉRIE R, ÁGUA PLUVIAL, DN 50 MM, FORNECIDO E INSTALADO EM RAMAL DE ENCAMINHAMENTO. AF_06/2022	Instalações Prediais de Águas Pluviais - Tubos, Conexões,	M	1,0000000	22,61	22,61
Composição Auxiliar	88267 SINAPI	ENCANADOR OU BOMBEIRO HIDRÁULICO COM ENCARGOS COMPLEMENTARES	Livro SINAPI: Cálculos e	H	0,1897000	32,80	6,22
Composição Auxiliar	88248 SINAPI	AUXILIAR DE ENCANADOR OU BOMBEIRO HIDRÁULICO COM ENCARGOS COMPLEMENTARES	Livro SINAPI: Cálculos e	H	0,1897000	24,57	4,66
Insumo	SINAPI 0003838	LIXA D'AGUA EM FOLHA, COR PRETA, GRAO 100	Material	UN	0,0105000	1,90	0,01
Insumo	SINAPI 0002006	TUBO PVC, SERIE R, DN 50 MM, PARA ESGOTO OU AGUAS PLUVIAIS PREDIAL (NBR 5688)	Material	M	1,0353000	11,33	11,72
			MO sem LS =>	7,72	LS =>	0,00	MO com LS =>	7,72
			Valor do BDI =>	5,64			Valor com BDI =>	28,25

13.3.10	Código Banco	Descrição	Tipo	Und	Quant.	Valor Unit	Total
Composição	94229 SINAPI	CALHA EM CHAPA DE AÇO GALVANIZADO NÚMERO 24, DESENVOLVIMENTO DE 100 CM, INCLUSO TRANSPORTE VERTICAL. AF_07/2019	Telhamento para Cobertura	M	1,0000000	162,22	162,22
Composição Auxiliar	93282 SINAPI	GUINCHO ELÉTRICO DE COLUNA, CAPACIDADE 400 KG, COM MOTO FREIO, MOTOR TRIFÁSICO DE 1,25 CV - CHI DIURNO. AF_03/2016	Custos Horários Produtivo e Improdutivo dos	CHI	0,0183000	37,86	0,69
Composição Auxiliar	88323 SINAPI	TELHADISTA COM ENCARGOS COMPLEMENTARES	Livro SINAPI: Cálculos e	H	0,5390000	32,77	17,66
Composição Auxiliar	93281 SINAPI	GUINCHO ELÉTRICO DE COLUNA, CAPACIDADE 400 KG, COM MOTO FREIO, MOTOR TRIFÁSICO DE 1,25 CV - CHP DIURNO. AF_03/2016	Custos Horários Produtivo e Improdutivo dos	CHP	0,0132000	39,05	0,51
Composição Auxiliar	88316 SINAPI	SERVENTE COM ENCARGOS COMPLEMENTARES	Livro SINAPI: Cálculos e	H	0,6330000	24,37	15,42
Insumo	SINAPI 0000506	PREGO DE ACO POLIDO COM CABECA 18 X 27 (2 1/2 X 10)	Material	KG	0,0250000	16,04	0,40
Insumo	SINAPI 0001338	SOLDA EM BARRA DE ESTANHO-CHUMBO 50/50	Material	KG	0,1800000	162,59	29,26
Insumo	SINAPI 0000014	SELANTE ELASTICO MONOCOMPONENTE A BASE DE POLIURETANO (PU) PARA JUNTAS DIVERSAS	Material	310ML	0,1610000	33,47	5,38
Insumo	SINAPI 0004078	CALHA QUADRADA DE CHAPA DE ACO GALVANIZADA NUM 24, CORTE 100 CM	Material	M	1,0500000	88,05	92,45
Insumo	SINAPI 0000510	REBITE DE REPUXO EM ALUMINIO VAZADO, DIAMETRO 3,2 X 8 MM DE COMPRIMENTO (1KG =	Material	KG	0,0049000	92,43	0,45

ESTADO DA BAHIA
CÂMARA MUNICIPAL DE SOUTO SOARES
Rua Nova Jerusalém Nº 12, Centro - Souto Soares – Bahia – CEP 46990-000
CNPJ 07.176.398/0001-60 - Tel: (0xx75) 3339 – 2332
mail: camarasoutosoares@hotmail.com / licitacoescmss@gmail.com

ESTADO DA BAHIA

CÂMARA MUNICIPAL DE SOUTO SOARES

PROP:	CÂMARA MUNICIPAL DE SOUTO SOARES	BDI:	24,96%
OBRA / OBJETO:	AMPLIAÇÃO DA CÂMARA MUNICIPAL DE SOUTO SOARES	REF:	ORSE 09/25 SINAPI 09/25
		DATA:	12/2025
		LOCAL:	SOUTO SOARES /BA

CPU - COMPOSIÇÃO DE PREÇOS UNITÁRIOS

			MO sem LS =>	23,67	LS =>	0,00	MO com LS =>	23,67
			Valor do BDI =>	40,49			Valor com BDI =>	202,71

13.3.11	Código	Banco	Descrição	Tipo	Und	Quant.	Valor Unit	Total
Composição	100327	SINAPI	RUFO EXTERNO/INTERNO EM CHAPA DE AÇO GALVANIZADO NÚMERO 26, CORTE DE 33 CM, INCLUSO IÇAMENTO. AF_07/2019	Telhamento para Cobertura	M	1,0000000	56,82	56,82
Composição Auxiliar	93281	SINAPI	GUINCHO ELÉTRICO DE COLUNA, CAPACIDADE 400 KG, COM MOTO FREIO, MOTOR TRIFÁSICO DE 1,25 CV - CHP DIURNO. AF_03/2016	Custos Horários Produtivo e Improdutivo dos	CHP	0,0132000	39,05	0,51
Composição Auxiliar	88323	SINAPI	TELHADISTA COM ENCARGOS COMPLEMENTARES	Livro SINAPI: Cálculos e	H	0,1450000	32,77	4,75
Composição Auxiliar	88316	SINAPI	SERVENTE COM ENCARGOS COMPLEMENTARES	Livro SINAPI: Cálculos e	H	0,2390000	24,37	5,82
Composição Auxiliar	93282	SINAPI	GUINCHO ELÉTRICO DE COLUNA, CAPACIDADE 400 KG, COM MOTO FREIO, MOTOR TRIFÁSICO DE 1,25 CV - CHI DIURNO. AF_03/2016	Custos Horários Produtivo e Improdutivo dos	CHI	0,0183000	37,86	0,69
Insumo	0000014	SINAPI	SELANTE ELASTICO MONOCOMPONENTE A BASE DE POLIURETANO (PU) PARA JUNTAS DIVERSAS	Material	310ML	0,2110000	33,47	7,06
Insumo	0000506	SINAPI	PREGO DE ACO POLIDO COM CABECA 18 X 27 (2 1/2 X 10)	Material	KG	0,0080000	16,04	0,12
Insumo	0000510	SINAPI	REBITE DE REPUXO EM ALUMINIO VAZADO, DIAMETRO 3,2 X 8 MM DE COMPRIMENTO (1KG =	Material	KG	0,0016000	92,43	0,14
Insumo	0001338	SINAPI	SOLDA EM BARRA DE ESTANHO-CHUMBO 50/50	Material	KG	0,0590000	162,59	9,59
Insumo	0000111	SINAPI	RUFO EXTERNO/INTERNO DE CHAPA DE ACO GALVANIZADA NUM 26, CORTE 33 CM	Material	M	1,0500000	26,80	28,14
				MO sem LS =>	8,11	LS => 0,00	MO com LS =>	8,11
				Valor do BDI =>	14,18		Valor com BDI =>	71,00

13.4.1	Código	Banco	Descrição	Tipo	Und	Quant.	Valor Unit	Total
Composição	89446	SINAPI	TUBO, PVC, SOLDÁVEL, DE 25MM, INSTALADO EM PRUMADA DE ÁGUA - FORNECIMENTO E	Instalações Prediais de Água Fria em	M	1,0000000	5,22	5,22
Composição Auxiliar	88248	SINAPI	AUXILIAR DE ENCANADOR OU BOMBEIRO HIDRÁULICO COM ENCARGOS COMPLEMENTARES	Livro SINAPI: Cálculos e	H	0,0195000	24,57	0,47
Composição Auxiliar	88267	SINAPI	ENCANADOR OU BOMBEIRO HIDRÁULICO COM ENCARGOS COMPLEMENTARES	Livro SINAPI: Cálculos e	H	0,0195000	32,80	0,63
Insumo	0003838	SINAPI	LIXA D'AGUA EM FOLHA, COR PRETA, GRAO 100	Material	UN	0,0045000	1,90	0,00
Insumo	0000986	SINAPI	TUBO PVC, SOLDAVEL, DE 25 MM, AGUA FRIA (NBR-5648)	Material	M	1,0493000	3,93	4,12
				MO sem LS =>	0,78	LS => 0,00	MO com LS =>	0,78
				Valor do BDI =>	1,30		Valor com BDI =>	6,52

13.4.2	Código	Banco	Descrição	Tipo	Und	Quant.	Valor Unit	Total
Composição	89866	SINAPI	JOELHO 90 GRAUS, PVC, SOLDÁVEL, DN 25MM, INSTALADO EM DRENO DE AR-CONDICIONADO - FORNECIMENTO E INSTALAÇÃO. AF_08/2022	Drenagem de ar condicionado	UN	1,0000000	8,04	8,04
Composição Auxiliar	88267	SINAPI	ENCANADOR OU BOMBEIRO HIDRÁULICO COM ENCARGOS COMPLEMENTARES	Livro SINAPI: Cálculos e	H	0,1106000	32,80	3,62
Composição Auxiliar	88248	SINAPI	AUXILIAR DE ENCANADOR OU BOMBEIRO HIDRÁULICO COM ENCARGOS COMPLEMENTARES	Livro SINAPI: Cálculos e	H	0,1106000	24,57	2,71
Insumo	0000012	SINAPI	ADESIVO PLASTICO PARA PVC, FRASCO COM *850* GR	Material	UN	0,0071000	63,09	0,44
Insumo	0000352	SINAPI	JOELHO PVC, SOLDAVEL, 90 GRAUS, 25 MM, COR MARROM, PARA AGUA FRIA PREDIAL	Material	UN	1,0000000	0,69	0,69
Insumo	0003838	SINAPI	LIXA D'AGUA EM FOLHA, COR PRETA, GRAO 100	Material	UN	0,0061000	1,90	0,01
Insumo	0002008	SINAPI	SOLUCAO PREPARADORA / LIMPADORA PARA PVC, FRASCO COM 1000 CM3	Material	UN	0,0080000	71,48	0,57
				MO sem LS =>	4,49	LS => 0,00	MO com LS =>	4,49

ESTADO DA BAHIA
CÂMARA MUNICIPAL DE SOUTO SOARES
Rua Nova Jerusalém Nº 12, Centro - Souto Soares – Bahia – CEP 46990-000
CNPJ 07.176.398/0001-60 - Tel: (0xx75) 3339 – 2332
mail: camarasoutosoares@hotmail.com / licitacoescmss@gmail.com

ESTADO DA BAHIA

CÂMARA MUNICIPAL DE SOUTO SOARES

PROP:	CÂMARA MUNICIPAL DE SOUTO SOARES	BDI:	24,96%
OBRA / OBJETO:	AMPLIAÇÃO DA CÂMARA MUNICIPAL DE SOUTO SOARES	REF:	ORSE 09/25 SINAPI 09/25
		DATA:	12/2025
		LOCAL	SOUTO SOARES /BA

CPU - COMPOSIÇÃO DE PREÇOS UNITÁRIOS

				Valor do BDI =>	2,00		Valor com BDI =>	10,04
13.4.3	**Código**	**Banco**	**Descrição**	**Tipo**	**Und**	**Quant.**	**Valor Unit**	**Total**
Composição	72285	SINAPI	CAIXA DE AREIA 40X40X40CM EM ALVENARIA - EXECUÇÃO	INHI - INSTALAÇÕES	UN	1,0000000	133,41	133,41
Composição Auxiliar	88309	SINAPI	PEDREIRO COM ENCARGOS COMPLEMENTARES	Livro SINAPI: Cálculos e	H	0,9800000	33,52	32,84
Composição Auxiliar	88316	SINAPI	SERVENTE COM ENCARGOS COMPLEMENTARES	Livro SINAPI: Cálculos e	H	2,0700000	24,37	50,44
Insumo	0000037	SINAPI	AREIA MEDIA - POSTO JAZIDA/FORNECEDOR (RETIRADO NA JAZIDA, SEM TRANSPORTE)	Material	m³	0,1100000	139,89	15,38
Insumo	00007271	SINAPI	BLOCO CERAMICO / TIJOLO VAZADO PARA ALVENARIA DE VEDACAO, 8 FUROS NA HORIZONTAL DE 9 X 19 X 19 CM (L X A X C)	Material	UN	20,0000000	0,88	17,60
Insumo	0000472	SINAPI	PEDRA BRITADA N. 1 (9,5 A 19 MM) POSTO PEDREIRA/FORNECEDOR, SEM FRETE	Material	m³	0,0310000	116,09	3,59
Insumo	0000138	SINAPI	CIMENTO PORTLAND POZOLANICO CP IV- 32	Material	50KG	0,4100000	33,08	13,56
				MO sem LS =>	56,11	LS => 0,00	MO com LS =>	56,11
				Valor do BDI =>	33,29		Valor com BDI =>	166,70
13.5.1	**Código**	**Banco**	**Descrição**	**Tipo**	**Und**	**Quant.**	**Valor Unit**	**Total**
Composição	94792	SINAPI	REGISTRO DE GAVETA BRUTO, LATÃO, ROSCÁVEL, 1", COM ACABAMENTO E CANOPLA CROMADOS - FORNECIMENTO E INSTALAÇÃO. AF_08/2021	Válvulas e Registros para Sistemas Prediais	UN	1,0000000	121,64	121,64
Composição Auxiliar	88248	SINAPI	AUXILIAR DE ENCANADOR OU BOMBEIRO HIDRÁULICO COM ENCARGOS COMPLEMENTARES	Livro SINAPI: Cálculos e	H	0,2595000	24,57	6,37
Composição Auxiliar	88267	SINAPI	ENCANADOR OU BOMBEIRO HIDRÁULICO COM ENCARGOS COMPLEMENTARES	Livro SINAPI: Cálculos e	H	0,2595000	32,80	8,51
Insumo	0000601	SINAPI	REGISTRO GAVETA COM ACABAMENTO E CANOPLA CROMADOS, SIMPLES, BITOLA 1"	Material	UN	1,0000000	106,58	106,58
Insumo	0000314	SINAPI	FITA VEDA ROSCA, EM PTFE, ROLO DE 18 MM X 50 M (L X C)	Material	UN	0,0132000	13,86	0,18
				MO sem LS =>	10,56	LS => 0,00	MO com LS =>	10,56
				Valor do BDI =>	30,36		Valor com BDI =>	152,00
13.5.2	**Código**	**Banco**	**Descrição**	**Tipo**	**Und**	**Quant.**	**Valor Unit**	**Total**
Composição	103036	SINAPI	REGISTRO DE ESFERA, PVC, ROSCÁVEL, COM VOLANTE, 1/2" - FORNECIMENTO E INSTALAÇÃO.	Válvulas e Registros para Sistemas	UN	1,0000000	23,67	23,67
Composição Auxiliar	88248	SINAPI	AUXILIAR DE ENCANADOR OU BOMBEIRO HIDRÁULICO COM ENCARGOS COMPLEMENTARES	Livro SINAPI: Cálculos e	H	0,0719000	24,57	1,76
Composição Auxiliar	88267	SINAPI	ENCANADOR OU BOMBEIRO HIDRÁULICO COM ENCARGOS COMPLEMENTARES	Livro SINAPI: Cálculos e	H	0,0719000	32,80	2,35
Insumo	0000314	SINAPI	FITA VEDA ROSCA, EM PTFE, ROLO DE 18 MM X 50 M (L X C)	Material	UN	0,0084000	13,86	0,11
Insumo	0001167	SINAPI	REGISTRO DE ESFERA, PVC, COM VOLANTE, VS, ROSCAVEL, DN 1/2", COM CORPO DIVIDIDO	Material	UN	1,0000000	19,45	19,45
				MO sem LS =>	2,92	LS => 0,00	MO com LS =>	2,92
				Valor do BDI =>	5,90		Valor com BDI =>	29,57
13.5.3	**Código**	**Banco**	**Descrição**	**Tipo**	**Und**	**Quant.**	**Valor Unit**	**Total**
Composição	104056	SINAPI	REGISTRO ESFERA, PVC, COM ROSCA, 1/2", PARA LIGAÇÃO PREDIAL DE ÁGUA. AF_06/2022	Ligações Prediais de Água e Esgoto	UN	1,0000000	23,75	23,75
Composição Auxiliar	88316	SINAPI	SERVENTE COM ENCARGOS COMPLEMENTARES	Livro SINAPI: Cálculos e	H	0,0446000	24,37	1,08
Composição Auxiliar	88246	SINAPI	ASSENTADOR DE TUBOS COM ENCARGOS COMPLEMENTARES	Livro SINAPI: Cálculos e	H	0,1395000	28,47	3,97
Insumo	0000314	SINAPI	FITA VEDA ROSCA, EM PTFE, ROLO DE 18 MM X 50 M (L X C)	Material	UN	0,0084000	13,86	0,11
Insumo	0000602	SINAPI	REGISTRO DE ESFERA PVC, COM CABECA QUADRADA, COM ROSCA EXTERNA, 1/2"	Material	UN	1,0000000	18,59	18,59

ESTADO DA BAHIA

CÂMARA MUNICIPAL DE SOUTO SOARES

PROP:	CÂMARA MUNICIPAL DE SOUTO SOARES	BDI:	24,96%
OBRA / OBJETO:	AMPLIAÇÃO DA CÂMARA MUNICIPAL DE SOUTO SOARES	REF:	ORSE 09/25 SINAPI 09/25
		DATA:	12/2025
		LOCAL:	SOUTO SOARES /BA

CPU - COMPOSIÇÃO DE PREÇOS UNITÁRIOS

		MO sem LS =>	3,57	LS =>	0,00	MO com LS =>	3,57
		Valor do BDI =>	5,92			Valor com BDI =>	29,67

13.5.4	Código	Banco	Descrição	Tipo	Und	Quant.	Valor Unit	Total
Composição	103037	SINAPI	REGISTRO DE ESFERA, PVC, ROSCÁVEL, COM VOLANTE, 1" - FORNECIMENTO E INSTALAÇÃO.	Válvulas e Registros para Sistemas	UN	1,0000000	46,71	46,71
Composição Auxiliar	88248	SINAPI	AUXILIAR DE ENCANADOR OU BOMBEIRO HIDRÁULICO COM ENCARGOS COMPLEMENTARES	Livro SINAPI: Cálculos e	H	0,1485000	24,57	3,64
Composição Auxiliar	88267	SINAPI	ENCANADOR OU BOMBEIRO HIDRÁULICO COM ENCARGOS COMPLEMENTARES	Livro SINAPI: Cálculos e	H	0,1485000	32,80	4,87
Insumo	0000314	SINAPI	FITA VEDA ROSCA, EM PTFE, ROLO DE 18 MM X 50 M (L X C)	Material	UN	0,0132000	13,86	0,18
Insumo	0002005	SINAPI	REGISTRO DE ESFERA, PVC, COM VOLANTE, VS, ROSCAVEL, DN 1", COM CORPO DIVIDIDO	Material	UN	1,0000000	38,02	38,02
				MO sem LS => 6,04	LS =>	0,00	MO com LS =>	6,04
				Valor do BDI => 11,65			Valor com BDI =>	58,36

13.5.5	Código	Banco	Descrição	Tipo	Und	Quant.	Valor Unit	Total
Composição	103038	SINAPI	REGISTRO DE ESFERA, PVC, ROSCÁVEL, COM VOLANTE, 1 1/4" - FORNECIMENTO E INSTALAÇÃO.	Válvulas e Registros para Sistemas	UN	1,0000000	62,58	62,58
Composição Auxiliar	88267	SINAPI	ENCANADOR OU BOMBEIRO HIDRÁULICO COM ENCARGOS COMPLEMENTARES	Livro SINAPI: Cálculos e	H	0,2021000	32,80	6,62
Composição Auxiliar	88248	SINAPI	AUXILIAR DE ENCANADOR OU BOMBEIRO HIDRÁULICO COM ENCARGOS COMPLEMENTARES	Livro SINAPI: Cálculos e	H	0,2021000	24,57	4,96
Insumo	0001166	SINAPI	REGISTRO DE ESFERA, PVC, COM VOLANTE, VS, ROSCAVEL, DN 1 1/4", COM CORPO DIVIDIDO	Material	UN	1,0000000	50,77	50,77
Insumo	0000314	SINAPI	FITA VEDA ROSCA, EM PTFE, ROLO DE 18 MM X 50 M (L X C)	Material	UN	0,0168000	13,86	0,23
				MO sem LS => 8,22	LS =>	0,00	MO com LS =>	8,22
				Valor do BDI => 15,61			Valor com BDI =>	78,19

13.5.6	Código	Banco	Descrição	Tipo	Und	Quant.	Valor Unit	Total
Composição	89376	SINAPI	ADAPTADOR CURTO COM BOLSA E ROSCA PARA REGISTRO, PVC, SOLDÁVEL, DN 20MM X 1/2, INSTALADO EM RAMAL OU SUB-RAMAL DE ÁGUA - FORNECIMENTO E INSTALAÇÃO. AF_06/2022	Instalações Prediais de Água Fria em PVC	UN	1,0000000	6,14	6,14
Composição Auxiliar	88267	SINAPI	ENCANADOR OU BOMBEIRO HIDRÁULICO COM ENCARGOS COMPLEMENTARES	Livro SINAPI: Cálculos e	H	0,0805000	32,80	2,64
Composição Auxiliar	88248	SINAPI	AUXILIAR DE ENCANADOR OU BOMBEIRO HIDRÁULICO COM ENCARGOS COMPLEMENTARES	Livro SINAPI: Cálculos e	H	0,0805000	24,57	1,97
Insumo	0000012	SINAPI	ADESIVO PLASTICO PARA PVC, FRASCO COM "850" GR	Material	UN	0,0047000	63,09	0,29
Insumo	0000010	SINAPI	ADAPTADOR PVC SOLDAVEL CURTO COM BOLSA E ROSCA, 20 MM X 1/2", PARA AGUA FRIA	Material	UN	1,0000000	0,77	0,77
Insumo	0002008	SINAPI	SOLUCAO PREPARADORA / LIMPADORA PARA PVC, FRASCO COM 1000 CM3	Material	UN	0,0060000	71,48	0,42
Insumo	0003838	SINAPI	LIXA D'AGUA EM FOLHA, COR PRETA, GRAO 100	Material	UN	0,0291000	1,90	0,05
				MO sem LS => 3,27	LS =>	0,00	MO com LS =>	3,27
				Valor do BDI => 1,53			Valor com BDI =>	7,67

13.5.7	Código	Banco	Descrição	Tipo	Und	Quant.	Valor Unit	Total
Composição	89553	SINAPI	ADAPTADOR CURTO COM BOLSA E ROSCA PARA REGISTRO, PVC, SOLDÁVEL, DN 32MM X 1, INSTALADO EM PRUMADA DE ÁGUA - FORNECIMENTO E INSTALAÇÃO. AF_06/2022	Instalações Prediais de Água Fria em PVC	UN	1,0000000	5,88	5,88
Composição Auxiliar	88267	SINAPI	ENCANADOR OU BOMBEIRO HIDRÁULICO COM ENCARGOS COMPLEMENTARES	Livro SINAPI: Cálculos e	H	0,0524000	32,80	1,71
Composição Auxiliar	88248	SINAPI	AUXILIAR DE ENCANADOR OU BOMBEIRO HIDRÁULICO COM ENCARGOS COMPLEMENTARES	Livro SINAPI: Cálculos e	H	0,0524000	24,57	1,28

ESTADO DA BAHIA
CÂMARA MUNICIPAL DE SOUTO SOARES
Rua Nova Jerusalém Nº 12, Centro - Souto Soares – Bahia – CEP 46990-000
CNPJ 07.176.398/0001-60 - Tel: (0xx75) 3339 – 2332
mail: camarasoutosoares@hotmail.com / licitacoescmss@gmail.com

ESTADO DA BAHIA

CÂMARA MUNICIPAL DE SOUTO SOARES

PROP:	CÂMARA MUNICIPAL DE SOUTO SOARES	BDI:	24,96%
OBRA / OBJETO:	AMPLIAÇÃO DA CÂMARA MUNICIPAL DE SOUTO SOARES	REF:	ORSE 09/25 SINAPI 09/25
		DATA:	12/2025
		LOCAL:	SOUTO SOARES /BA

CPU - COMPOSIÇÃO DE PREÇOS UNITÁRIOS

Insumo	0003838	SINAPI	LIXA D'AGUA EM FOLHA, COR PRETA, GRAO 100	Material	UN	0,0120000	1,90	0,02
Insumo	0002008	SINAPI	SOLUCAO PREPARADORA / LIMPADORA PARA PVC, FRASCO COM 1000 CM3	Material	UN	0,0095000	71,48	0,67
Insumo	0000010	SINAPI	ADAPTADOR PVC SOLDAVEL CURTO COM BOLSA E ROSCA, 32 MM X 1", PARA AGUA FRIA	Material	UN	1,0000000	1,69	1,69
Insumo	0000012	SINAPI	ADESIVO PLASTICO PARA PVC, FRASCO COM *850* GR	Material	UN	0,0082000	63,09	0,51
				MO sem LS => 2,13	LS =>	0,00	MO com LS =>	2,13
				Valor do BDI => 1,46			Valor com BDI =>	7,34

13.5.8	Código	Banco	Descrição	Tipo	Und	Quant.	Valor Unit	Total
Composição	89489	SINAPI	CURVA 90 GRAUS, PVC, SOLDÁVEL, DN 25MM, INSTALADO EM PRUMADA DE ÁGUA - FORNECIMENTO E INSTALAÇÃO. AF_06/2022	Instalações Prediais de Água Fria em PVC	UN	1,0000000	7,89	7,89
Composição Auxiliar	88248	SINAPI	AUXILIAR DE ENCANADOR OU BOMBEIRO HIDRÁULICO COM ENCARGOS COMPLEMENTARES	Livro SINAPI: Cálculos e	H	0,0706000	24,57	1,73
Composição Auxiliar	88267	SINAPI	ENCANADOR OU BOMBEIRO HIDRÁULICO COM ENCARGOS COMPLEMENTARES	Livro SINAPI: Cálculos e	H	0,0706000	32,80	2,31
Insumo	0000195	SINAPI	CURVA DE PVC 90 GRAUS, SOLDAVEL, 25 MM, COR MARROM, PARA AGUA FRIA PREDIAL	Material	UN	1,0000000	2,82	2,82
Insumo	0000012	SINAPI	ADESIVO PLASTICO PARA PVC, FRASCO COM *850* GR	Material	UN	0,0071000	63,09	0,44
Insumo	0003838	SINAPI	LIXA D'AGUA EM FOLHA, COR PRETA, GRAO 100	Material	UN	0,0108000	1,90	0,02
Insumo	0002008	SINAPI	SOLUCAO PREPARADORA / LIMPADORA PARA PVC, FRASCO COM 1000 CM3	Material	UN	0,0080000	71,48	0,57
				MO sem LS => 2,86	LS =>	0,00	MO com LS =>	2,86
				Valor do BDI => 1,96			Valor com BDI =>	9,85

13.5.9	Código	Banco	Descrição	Tipo	Und	Quant.	Valor Unit	Total
Composição	89369	SINAPI	CURVA 90 GRAUS, PVC, SOLDÁVEL, DN 32MM, INSTALADO EM RAMAL OU SUB-RAMAL DE ÁGUA - FORNECIMENTO E INSTALAÇÃO. AF_06/2022	Instalações Prediais de Água Fria em PVC	UN	1,0000000	17,94	17,94
Composição Auxiliar	88267	SINAPI	ENCANADOR OU BOMBEIRO HIDRÁULICO COM ENCARGOS COMPLEMENTARES	Livro SINAPI: Cálculos e	H	0,1812000	32,80	5,94
Composição Auxiliar	88248	SINAPI	AUXILIAR DE ENCANADOR OU BOMBEIRO HIDRÁULICO COM ENCARGOS COMPLEMENTARES	Livro SINAPI: Cálculos e	H	0,1812000	24,57	4,45
Insumo	0002008	SINAPI	SOLUCAO PREPARADORA / LIMPADORA PARA PVC, FRASCO COM 1000 CM3	Material	UN	0,0110000	71,48	0,78
Insumo	0003838	SINAPI	LIXA D'AGUA EM FOLHA, COR PRETA, GRAO 100	Material	UN	0,0403000	1,90	0,07
Insumo	0000195	SINAPI	CURVA DE PVC 90 GRAUS, SOLDAVEL, 32 MM, COR MARROM, PARA AGUA FRIA PREDIAL	Material	UN	1,0000000	6,11	6,11
Insumo	0000012	SINAPI	ADESIVO PLASTICO PARA PVC, FRASCO COM *850* GR	Material	UN	0,0094000	63,09	0,59
				MO sem LS => 7,37	LS =>	0,00	MO com LS =>	7,37
				Valor do BDI => 4,47			Valor com BDI =>	22,41

13.5.10	Código	Banco	Descrição	Tipo	Und	Quant.	Valor Unit	Total
Composição	89499	SINAPI	CURVA 90 GRAUS, PVC, SOLDÁVEL, DN 40MM, INSTALADO EM PRUMADA DE ÁGUA - FORNECIMENTO E INSTALAÇÃO. AF_06/2022	Instalações Prediais de Água Fria em PVC	UN	1,0000000	19,14	19,14
Composição Auxiliar	88248	SINAPI	AUXILIAR DE ENCANADOR OU BOMBEIRO HIDRÁULICO COM ENCARGOS COMPLEMENTARES	Livro SINAPI: Cálculos e	H	0,1047000	24,57	2,57
Composição Auxiliar	88267	SINAPI	ENCANADOR OU BOMBEIRO HIDRÁULICO COM ENCARGOS COMPLEMENTARES	Livro SINAPI: Cálculos e	H	0,1047000	32,80	3,43
Insumo	0000195	SINAPI	CURVA DE PVC 90 GRAUS, SOLDAVEL, 40 MM, COR MARROM, PARA AGUA FRIA PREDIAL	Material	UN	1,0000000	11,38	11,38
Insumo	0003838	SINAPI	LIXA D'AGUA EM FOLHA, COR PRETA, GRAO 100	Material	UN	0,0157000	1,90	0,02

ESTADO DA BAHIA

CÂMARA MUNICIPAL DE SOUTO SOARES

PROP:	CÂMARA MUNICIPAL DE SOUTO SOARES	BDI:	24,96%
OBRA / OBJETO:	AMPLIAÇÃO DA CÂMARA MUNICIPAL DE SOUTO SOARES	REF:	ORSE 09/25 SINAPI 09/25
		DATA:	12/2025
		LOCAL:	SOUTO SOARES /BA

CPU - COMPOSIÇÃO DE PREÇOS UNITÁRIOS

Insumo	0000012	SINAPI	ADESIVO PLASTICO PARA PVC, FRASCO COM *850* GR	Material		UN	0,0118000	63,09	0,74
Insumo	0002008	SINAPI	SOLUCAO PREPARADORA / LIMPADORA PARA PVC, FRASCO COM 1000 CM3	Material		UN	0,0140000	71,48	1,00
				MO sem LS =>	4,26	LS =>	0,00	MO com LS =>	4,26
				Valor do BDI =>	4,77			Valor com BDI =>	23,91

13.5.11	Código	Banco	Descrição	Tipo	Und	Quant.	Valor Unit	Total
Composição	89496	SINAPI	CURVA 45 GRAUS, PVC, SOLDÁVEL, DN 32MM, INSTALADO EM PRUMADA DE ÁGUA - FORNECIMENTO E INSTALAÇÃO. AF_06/2022	Instalações Prediais de Água Fria em PVC	UN	1,0000000	10,54	10,54
Composição Auxiliar	88267	SINAPI	ENCANADOR OU BOMBEIRO HIDRÁULICO COM ENCARGOS COMPLEMENTARES	Livro SINAPI: Cálculos e	H	0,0859000	32,80	2,81
Composição Auxiliar	88248	SINAPI	AUXILIAR DE ENCANADOR OU BOMBEIRO HIDRÁULICO COM ENCARGOS COMPLEMENTARES	Livro SINAPI: Cálculos e	H	0,0859000	24,57	2,11
Insumo	0003838	SINAPI	LIXA D'AGUA EM FOLHA, COR PRETA, GRAO 100	Material	UN	0,0131000	1,90	0,02
Insumo	0000012	SINAPI	ADESIVO PLASTICO PARA PVC, FRASCO COM *850* GR	Material	UN	0,0094000	63,09	0,59
Insumo	0000192	SINAPI	CURVA DE PVC 45 GRAUS, SOLDAVEL, 32 MM, COR MARROM, PARA AGUA FRIA PREDIAL	Material	UN	1,0000000	4,23	4,23
Insumo	0002008	SINAPI	SOLUCAO PREPARADORA / LIMPADORA PARA PVC, FRASCO COM 1000 CM3	Material	UN	0,0110000	71,48	0,78
				MO sem LS =>	3,49	LS =>	0,00	MO com LS =>	3,49
				Valor do BDI =>	2,63			Valor com BDI =>	13,17

13.5.12	Código	Banco	Descrição	Tipo	Und	Quant.	Valor Unit	Total
Composição	89404	SINAPI	JOELHO 90 GRAUS, PVC, SOLDÁVEL, DN 20MM, INSTALADO EM RAMAL DE DISTRIBUIÇÃO DE ÁGUA - FORNECIMENTO E INSTALAÇÃO. AF_06/2022	Instalações Prediais de Água Fria em PVC	UN	1,0000000	8,02	8,02
Composição Auxiliar	88248	SINAPI	AUXILIAR DE ENCANADOR OU BOMBEIRO HIDRÁULICO COM ENCARGOS COMPLEMENTARES	Livro SINAPI: Cálculos e	H	0,1172000	24,57	2,87
Composição Auxiliar	88267	SINAPI	ENCANADOR OU BOMBEIRO HIDRÁULICO COM ENCARGOS COMPLEMENTARES	Livro SINAPI: Cálculos e	H	0,1172000	32,80	3,84
Insumo	0000354	SINAPI	JOELHO PVC, SOLDAVEL, 90 GRAUS, 20 MM, COR MARROM, PARA AGUA FRIA PREDIAL	Material	UN	1,0000000	0,56	0,56
Insumo	0003838	SINAPI	LIXA D'AGUA EM FOLHA, COR PRETA, GRAO 100	Material	UN	0,0250000	1,90	0,04
Insumo	0000012	SINAPI	ADESIVO PLASTICO PARA PVC, FRASCO COM *850* GR	Material	UN	0,0047000	63,09	0,29
Insumo	0002008	SINAPI	SOLUCAO PREPARADORA / LIMPADORA PARA PVC, FRASCO COM 1000 CM3	Material	UN	0,0060000	71,48	0,42
				MO sem LS =>	4,76	LS =>	0,00	MO com LS =>	4,76
				Valor do BDI =>	2,00			Valor com BDI =>	10,02

13.5.13	Código	Banco	Descrição	Tipo	Und	Quant.	Valor Unit	Total
Composição	94693	SINAPI	TÊ DE REDUÇÃO, PVC, SOLDÁVEL, DN 40 MM X 32 MM, INSTALADO EM RESERVAÇÃO PREDIAL DE ÁGUA - FORNECIMENTO E INSTALAÇÃO. AF_04/2024	Instalações Hidráulicas - Reservação e	UN	1,0000000	17,59	17,59
Composição Auxiliar	88267	SINAPI	ENCANADOR OU BOMBEIRO HIDRÁULICO COM ENCARGOS COMPLEMENTARES	Livro SINAPI: Cálculos e	H	0,1227000	32,80	4,02
Composição Auxiliar	88248	SINAPI	AUXILIAR DE ENCANADOR OU BOMBEIRO HIDRÁULICO COM ENCARGOS COMPLEMENTARES	Livro SINAPI: Cálculos e	H	0,1227000	24,57	3,01
Insumo	0000712	SINAPI	TE DE REDUCAO, PVC, SOLDAVEL, 90 GRAUS, 40 MM X 32 MM, PARA AGUA FRIA PREDIAL	Material	UN	1,0000000	8,20	8,20
Insumo	0003838	SINAPI	LIXA D'AGUA EM FOLHA, COR PRETA, GRAO 100	Material	UN	0,0154000	1,90	0,02
Insumo	0000012	SINAPI	ADESIVO PLASTICO PARA PVC, FRASCO COM *850* GR	Material	UN	0,0159000	63,09	1,00
Insumo	0002008	SINAPI	SOLUCAO PREPARADORA / LIMPADORA PARA PVC, FRASCO COM 1000 CM3	Material	UN	0,0188000	71,48	1,34

ESTADO DA BAHIA
CÂMARA MUNICIPAL DE SOUTO SOARES
Rua Nova Jerusalém Nº 12, Centro - Souto Soares – Bahia – CEP 46990-000
CNPJ 07.176.398/0001-60 - Tel: (0xx75) 3339 – 2332
mail: camarasoutosoares@hotmail.com / licitacoescmss@gmail.com

ESTADO DA BAHIA

CÂMARA MUNICIPAL DE SOUTO SOARES

PROP.	CÂMARA MUNICIPAL DE SOUTO SOARES	BDI:	24,96%
OBRA / OBJETO:	AMPLIAÇÃO DA CÂMARA MUNICIPAL DE SOUTO SOARES	REF:	ORSE 09/25 SINAPI 09/25
		DATA:	12/2025
		LOCAL:	SOUTO SOARES /BA

CPU - COMPOSIÇÃO DE PREÇOS UNITÁRIOS

		MO sem LS =>	4,99	LS =>	0,00	MO com LS =>	4,99
		Valor do BDI =>	4,39			Valor com BDI =>	21,98

13.5.14	Código	Banco	Descrição	Tipo	Und	Quant.	Valor Unit	Total
Composição	89398	SINAPI	TE, PVC, SOLDÁVEL, DN 32MM, INSTALADO EM RAMAL OU SUB-RAMAL DE ÁGUA - FORNECIMENTO E INSTALAÇÃO. AF_06/2022	Instalações Prediais de Água Fria em PVC	UN	1,0000000	19,58	19,58
Composição Auxiliar	88248	SINAPI	AUXILIAR DE ENCANADOR OU BOMBEIRO HIDRÁULICO COM ENCARGOS COMPLEMENTARES	Livro SINAPI: Cálculos e	H	0,2416000	24,57	5,93
Composição Auxiliar	88267	SINAPI	ENCANADOR OU BOMBEIRO HIDRÁULICO COM ENCARGOS COMPLEMENTARES	Livro SINAPI: Cálculos e	H	0,2416000	32,80	7,92
Insumo	0000012	SINAPI	ADESIVO PLASTICO PARA PVC, FRASCO COM *850* GR	Material	UN	0,0141000	63,09	0,88
Insumo	0003838	SINAPI	LIXA D'AGUA EM FOLHA, COR PRETA, GRAO 100	Material	UN	0,0605000	1,90	0,11
Insumo	0002008	SINAPI	SOLUCAO PREPARADORA / LIMPADORA PARA PVC, FRASCO COM 1000 CM3	Material	UN	0,0165000	71,48	1,17
Insumo	0000714	SINAPI	TE SOLDAVEL, PVC, 90 GRAUS, 32 MM, PARA AGUA FRIA PREDIAL (NBR 5648)	Material	UN	1,0000000	3,57	3,57
				MO sem LS => 9,83	LS =>	0,00	MO com LS =>	9,83
				Valor do BDI => 4,88			Valor com BDI =>	24,46

13.5.15	Código	Banco	Descrição	Tipo	Und	Quant.	Valor Unit	Total
Composição	89623	SINAPI	TE, PVC, SOLDÁVEL, DN 40MM, INSTALADO EM PRUMADA DE ÁGUA - FORNECIMENTO E	Instalações Prediais de Água Fria em	UN	1,0000000	19,40	19,40
Composição Auxiliar	88248	SINAPI	AUXILIAR DE ENCANADOR OU BOMBEIRO HIDRÁULICO COM ENCARGOS COMPLEMENTARES	Livro SINAPI: Cálculos e	H	0,1400000	24,57	3,43
Composição Auxiliar	88267	SINAPI	ENCANADOR OU BOMBEIRO HIDRÁULICO COM ENCARGOS COMPLEMENTARES	Livro SINAPI: Cálculos e	H	0,1400000	32,80	4,59
Insumo	0003838	SINAPI	LIXA D'AGUA EM FOLHA, COR PRETA, GRAO 100	Material	UN	0,0236000	1,90	0,04
Insumo	0002008	SINAPI	SOLUCAO PREPARADORA / LIMPADORA PARA PVC, FRASCO COM 1000 CM3	Material	UN	0,0210000	71,48	1,50
Insumo	0000012	SINAPI	ADESIVO PLASTICO PARA PVC, FRASCO COM *850* GR	Material	UN	0,0176000	63,09	1,11
Insumo	0000714	SINAPI	TE SOLDAVEL, PVC, 90 GRAUS, 40 MM, PARA AGUA FRIA PREDIAL (NBR 5648)	Material	UN	1,0000000	8,73	8,73
				MO sem LS => 5,69	LS =>	0,00	MO com LS =>	5,69
				Valor do BDI => 4,84			Valor com BDI =>	24,24

13.5.16	Código	Banco	Descrição	Tipo	Und	Quant.	Valor Unit	Total
Composição	89380	SINAPI	LUVA DE REDUÇÃO, PVC, SOLDÁVEL, DN 32MM X 25MM, INSTALADO EM RAMAL OU SUB-RAMAL DE ÁGUA - FORNECIMENTO E INSTALAÇÃO. AF_06/2022	Instalações Prediais de Água Fria em PVC	UN	1,0000000	10,55	10,55
Composição Auxiliar	88248	SINAPI	AUXILIAR DE ENCANADOR OU BOMBEIRO HIDRÁULICO COM ENCARGOS COMPLEMENTARES	Livro SINAPI: Cálculos e	H	0,1111000	24,57	2,72
Composição Auxiliar	88267	SINAPI	ENCANADOR OU BOMBEIRO HIDRÁULICO COM ENCARGOS COMPLEMENTARES	Livro SINAPI: Cálculos e	H	0,1111000	32,80	3,64
Insumo	0000012	SINAPI	ADESIVO PLASTICO PARA PVC, FRASCO COM *850* GR	Material	UN	0,0082000	63,09	0,51
Insumo	0003838	SINAPI	LIXA D'AGUA EM FOLHA, COR PRETA, GRAO 100	Material	UN	0,0371000	1,90	0,07
Insumo	0000386	SINAPI	LUVA DE REDUCAO SOLDAVEL, PVC, 32 MM X 25 MM, PARA AGUA FRIA PREDIAL	Material	UN	1,0000000	2,94	2,94
Insumo	0002008	SINAPI	SOLUCAO PREPARADORA / LIMPADORA PARA PVC, FRASCO COM 1000 CM3	Material	UN	0,0095000	71,48	0,67
				MO sem LS => 4,51	LS =>	0,00	MO com LS =>	4,51
				Valor do BDI => 2,63			Valor com BDI =>	13,18

13.5.17	Código	Banco	Descrição	Tipo	Und	Quant.	Valor Unit	Total

ESTADO DA BAHIA
CÂMARA MUNICIPAL DE SOUTO SOARES
Rua Nova Jerusalém Nº 12, Centro - Souto Soares – Bahia – CEP 46990-000
CNPJ 07.176.398/0001-60 - Tel: (0xx75) 3339 – 2332
mail: camarasoutosoares@hotmail.com / licitacoescmss@gmail.com

ESTADO DA BAHIA

CÂMARA MUNICIPAL DE SOUTO SOARES

PROP:	CÂMARA MUNICIPAL DE SOUTO SOARES	BDI:	24,96%
OBRA / OBJETO:	AMPLIAÇÃO DA CÂMARA MUNICIPAL DE SOUTO SOARES	REF:	ORSE 09/25 SINAPI 09/25
		DATA:	12/2025
		LOCAL:	SOUTO SOARES /BA

CPU - COMPOSIÇÃO DE PREÇOS UNITÁRIOS

Composição	89417 SINAPI	LUVA, PVC, SOLDÁVEL, DN 20MM, INSTALADO EM RAMAL DE DISTRIBUIÇÃO DE ÁGUA - FORNECIMENTO E INSTALAÇÃO. AF_06/2022	Instalações Prediais de Água Fria em PVC	UN	1,0000000	5,95	5,95
Composição Auxiliar	88248 SINAPI	AUXILIAR DE ENCANADOR OU BOMBEIRO HIDRÁULICO COM ENCARGOS COMPLEMENTARES	Livro SINAPI: Cálculos e	H	0,0781000	24,57	1,91
Composição Auxiliar	88267 SINAPI	ENCANADOR OU BOMBEIRO HIDRÁULICO COM ENCARGOS COMPLEMENTARES	Livro SINAPI: Cálculos e	H	0,0781000	32,80	2,56
Insumo	0002008 SINAPI	SOLUCAO PREPARADORA / LIMPADORA PARA PVC, FRASCO COM 1000 CM3	Material	UN	0,0060000	71,48	0,42
Insumo	0000012 SINAPI	ADESIVO PLASTICO PARA PVC, FRASCO COM *850* GR	Material	UN	0,0047000	63,09	0,29
Insumo	0000386 SINAPI	LUVA PVC SOLDAVEL, 20 MM, PARA AGUA FRIA PREDIAL	Material	UN	1,0000000	0,73	0,73
Insumo	0003838 SINAPI	LIXA D'AGUA EM FOLHA, COR PRETA, GRAO 100	Material	UN	0,0260000	1,90	0,04
			MO sem LS => 3,17	LS =>	0,00	MO com LS =>	3,17
			Valor do BDI => 1,48			Valor com BDI =>	7,43

13.5.18	Código Banco	Descrição	Tipo	Und	Quant.	Valor Unit	Total
Composição	89541 SINAPI	LUVA, PVC, SOLDÁVEL, DN 32MM, INSTALADO EM PRUMADA DE ÁGUA - FORNECIMENTO E	Instalações Prediais de Água Fria em	UN	1,0000000	6,58	6,58
Composição Auxiliar	88267 SINAPI	ENCANADOR OU BOMBEIRO HIDRÁULICO COM ENCARGOS COMPLEMENTARES	Livro SINAPI: Cálculos e	H	0,0577000	32,80	1,89
Composição Auxiliar	88248 SINAPI	AUXILIAR DE ENCANADOR OU BOMBEIRO HIDRÁULICO COM ENCARGOS COMPLEMENTARES	Livro SINAPI: Cálculos e	H	0,0577000	24,57	1,41
Insumo	0003838 SINAPI	LIXA D'AGUA EM FOLHA, COR PRETA, GRAO 100	Material	UN	0,0131000	1,90	0,02
Insumo	0002008 SINAPI	SOLUCAO PREPARADORA / LIMPADORA PARA PVC, FRASCO COM 1000 CM3	Material	UN	0,0110000	71,48	0,78
Insumo	0000012 SINAPI	ADESIVO PLASTICO PARA PVC, FRASCO COM *850* GR	Material	UN	0,0094000	63,09	0,59
Insumo	0000390 SINAPI	LUVA PVC SOLDAVEL, 32 MM, PARA AGUA FRIA PREDIAL	Material	UN	1,0000000	1,89	1,89
			MO sem LS => 2,34	LS =>	0,00	MO com LS =>	2,34
			Valor do BDI => 1,64			Valor com BDI =>	8,22

13.5.19	Código Banco	Descrição	Tipo	Und	Quant.	Valor Unit	Total
Composição	90373 SINAPI	JOELHO 90 GRAUS COM BUCHA DE LATÃO, PVC, SOLDÁVEL, DN 25MM, X 1/2 INSTALADO EM RAMAL OU SUB-RAMAL DE ÁGUA - FORNECIMENTO E	Instalações Prediais de Água Fria em PVC	UN	1,0000000	13,51	13,51
Composição Auxiliar	88267 SINAPI	ENCANADOR OU BOMBEIRO HIDRÁULICO COM ENCARGOS COMPLEMENTARES	Livro SINAPI: Cálculos e	H	0,1312000	32,80	4,30
Composição Auxiliar	88248 SINAPI	AUXILIAR DE ENCANADOR OU BOMBEIRO HIDRÁULICO COM ENCARGOS COMPLEMENTARES	Livro SINAPI: Cálculos e	H	0,1312000	24,57	3,22
Insumo	0002014 SINAPI	JOELHO PVC, SOLDAVEL, COM BUCHA DE LATAO, 90 GRAUS, 25 MM X 1/2", PARA AGUA FRIA PREDIAL	Material	UN	1,0000000	5,07	5,07
Insumo	0002008 SINAPI	SOLUCAO PREPARADORA / LIMPADORA PARA PVC, FRASCO COM 1000 CM3	Material	UN	0,0070000	71,48	0,50
Insumo	0003838 SINAPI	LIXA D'AGUA EM FOLHA, COR PRETA, GRAO 100	Material	UN	0,0315000	1,90	0,05
Insumo	0000012 SINAPI	ADESIVO PLASTICO PARA PVC, FRASCO COM *850* GR	Material	UN	0,0059000	63,09	0,37
			MO sem LS => 5,34	LS =>	0,00	MO com LS =>	5,34
			Valor do BDI => 3,37			Valor com BDI =>	16,88

13.5.20	Código Banco	Descrição	Tipo	Und	Quant.	Valor Unit	Total
Composição	89355 SINAPI	TUBO, PVC, SOLDÁVEL, DE 20MM, INSTALADO EM RAMAL OU SUB-RAMAL DE ÁGUA - FORNECIMENTO E INSTALAÇÃO. AF_06/2022	Instalações Prediais de Água Fria em PVC	M	1,0000000	22,59	22,59
Composição Auxiliar	88267 SINAPI	ENCANADOR OU BOMBEIRO HIDRÁULICO COM ENCARGOS COMPLEMENTARES	Livro SINAPI: Cálculos e	H	0,3279000	32,80	10,75

ESTADO DA BAHIA
CÂMARA MUNICIPAL DE SOUTO SOARES
Rua Nova Jerusalém Nº 12, Centro - Souto Soares – Bahia – CEP 46990-000
CNPJ 07.176.398/0001-60 - Tel: (0xx75) 3339 – 2332
mail: camarasoutosoares@hotmail.com / licitacoescmss@gmail.com

ESTADO DA BAHIA

CÂMARA MUNICIPAL DE SOUTO SOARES

PROP:	CÂMARA MUNICIPAL DE SOUTO SOARES	BDI:	24,96%
OBRA / OBJETO:	AMPLIAÇÃO DA CÂMARA MUNICIPAL DE SOUTO SOARES	REF:	ORSE 09/25 SINAPI 09/25
		DATA:	12/2025
		LOCAL:	SOUTO SOARES /BA

CPU - COMPOSIÇÃO DE PREÇOS UNITÁRIOS

Composição Auxiliar	88248 SINAPI	AUXILIAR DE ENCANADOR OU BOMBEIRO HIDRÁULICO COM ENCARGOS COMPLEMENTARES	Livro SINAPI: Cálculos e		H	0,3279000	24,57	8,05
Insumo	SINAPI 0003838	LIXA D'AGUA EM FOLHA, COR PRETA, GRAO 100	Material		UN	0,0765000	1,90	0,14
Insumo	SINAPI 0000986	TUBO PVC, SOLDAVEL, DE 20 MM, AGUA FRIA (NBR-5648)	Material		M	1,0493000	3,48	3,65
			MO sem LS =>	13,34	LS =>	0,00	MO com LS =>	13,34
			Valor do BDI =>	5,63			Valor com BDI =>	28,22

13.5.22	Código Banco	Descrição	Tipo		Und	Quant.	Valor Unit	Total
Composição	89447 SINAPI	TUBO, PVC, SOLDÁVEL, DE 32MM, INSTALADO EM PRUMADA DE ÁGUA - FORNECIMENTO E	Instalações Prediais de Água Fria em		M	1,0000000	10,24	10,24
Composição Auxiliar	88248 SINAPI	AUXILIAR DE ENCANADOR OU BOMBEIRO HIDRÁULICO COM ENCARGOS COMPLEMENTARES	Livro SINAPI: Cálculos e		H	0,0235000	24,57	0,57
Composição Auxiliar	88267 SINAPI	ENCANADOR OU BOMBEIRO HIDRÁULICO COM ENCARGOS COMPLEMENTARES	Livro SINAPI: Cálculos e		H	0,0235000	32,80	0,77
Insumo	SINAPI 0000986	TUBO PVC, SOLDAVEL, DE 32 MM, AGUA FRIA (NBR-5648)	Material		M	1,0493000	8,48	8,89
Insumo	SINAPI 0003838	LIXA D'AGUA EM FOLHA, COR PRETA, GRAO 100	Material		UN	0,0055000	1,90	0,01
			MO sem LS =>	0,95	LS =>	0,00	MO com LS =>	0,95
			Valor do BDI =>	2,55			Valor com BDI =>	12,79

13.5.23	Código Banco	Descrição	Tipo		Und	Quant.	Valor Unit	Total
Composição	89448 SINAPI	TUBO, PVC, SOLDÁVEL, DE 40MM, INSTALADO EM PRUMADA DE ÁGUA - FORNECIMENTO E	Instalações Prediais de Água Fria em		M	1,0000000	15,59	15,59
Composição Auxiliar	88267 SINAPI	ENCANADOR OU BOMBEIRO HIDRÁULICO COM ENCARGOS COMPLEMENTARES	Livro SINAPI: Cálculos e		H	0,0282000	32,80	0,92
Composição Auxiliar	88248 SINAPI	AUXILIAR DE ENCANADOR OU BOMBEIRO HIDRÁULICO COM ENCARGOS COMPLEMENTARES	Livro SINAPI: Cálculos e		H	0,0282000	24,57	0,69
Insumo	SINAPI 0000987	TUBO PVC, SOLDAVEL, DE 40 MM, AGUA FRIA (NBR-5648)	Material		M	1,0493000	13,32	13,97
Insumo	SINAPI 0003838	LIXA D'AGUA EM FOLHA, COR PRETA, GRAO 100	Material		UN	0,0066000	1,90	0,01
			MO sem LS =>	1,14	LS =>	0,00	MO com LS =>	1,14
			Valor do BDI =>	3,89			Valor com BDI =>	19,48

13.5.24	Código Banco	Descrição	Tipo		Und	Quant.	Valor Unit	Total
Composição	102605 SINAPI	CAIXA D´ÁGUA EM POLIETILENO, 500 LITROS - FORNECIMENTO E INSTALAÇÃO. AF_06/2021	Caixas de Água para Edificações		UN	1,0000000	266,01	266,01
Composição Auxiliar	88267 SINAPI	ENCANADOR OU BOMBEIRO HIDRÁULICO COM ENCARGOS COMPLEMENTARES	Livro SINAPI: Cálculos e		H	0,1052000	32,80	3,45
Composição Auxiliar	88248 SINAPI	AUXILIAR DE ENCANADOR OU BOMBEIRO HIDRÁULICO COM ENCARGOS COMPLEMENTARES	Livro SINAPI: Cálculos e		H	0,1052000	24,57	2,58
Insumo	SINAPI 0003463	CAIXA D'AGUA / RESERVATORIO EM POLIETILENO, 500 LITROS, COM TAMPA	Material		UN	1,0000000	259,98	259,98
			MO sem LS =>	4,27	LS =>	0,00	MO com LS =>	4,27
			Valor do BDI =>	66,39			Valor com BDI =>	332,40

13.5.25	Código Banco	Descrição	Tipo		Und	Quant.	Valor Unit	Total
Composição	94795 SINAPI	TORNEIRA DE BOIA PARA CAIXA D'ÁGUA, ROSCÁVEL, 1/2" - FORNECIMENTO E INSTALAÇÃO. AF_08/2021	Válvulas e Registros para Sistemas Prediais		UN	1,0000000	34,57	34,57
Composição Auxiliar	88248 SINAPI	AUXILIAR DE ENCANADOR OU BOMBEIRO HIDRÁULICO COM ENCARGOS COMPLEMENTARES	Livro SINAPI: Cálculos e		H	0,1242000	24,57	3,05
Composição Auxiliar	88267 SINAPI	ENCANADOR OU BOMBEIRO HIDRÁULICO COM ENCARGOS COMPLEMENTARES	Livro SINAPI: Cálculos e		H	0,1242000	32,80	4,07
Insumo	SINAPI 0000314	FITA VEDA ROSCA, EM PTFE, ROLO DE 18 MM X 50 M (L X C)	Material		UN	0,0042000	13,86	0,05

ESTADO DA BAHIA
CÂMARA MUNICIPAL DE SOUTO SOARES
Rua Nova Jerusalém Nº 12, Centro - Souto Soares – Bahia – CEP 46990-000
CNPJ 07.176.398/0001-60 - Tel: (0xx75) 3339 – 2332
mail: camarasoutosoares@hotmail.com / licitacoescmss@gmail.com

ESTADO DA BAHIA

CÂMARA MUNICIPAL DE SOUTO SOARES

PROP:	CÂMARA MUNICIPAL DE SOUTO SOARES	BDI:	24,96%
OBRA / OBJETO:	AMPLIAÇÃO DA CÂMARA MUNICIPAL DE SOUTO SOARES	REF:	ORSE 09/25 SINAPI 09/25
		DATA:	12/2025
		LOCAL:	SOUTO SOARES /BA

CPU - COMPOSIÇÃO DE PREÇOS UNITÁRIOS

Insumo	SINAPI 0001182 9	TORNEIRA DE BOIA CONVENCIONAL PARA CAIXA D'AGUA, AGUA FRIA, 1/2", COM HASTE E TORNEIRA METALICOS E BALAO PLASTICO	Material		UN	1,0000000	27,40	27,40
			MO sem LS =>	5,05	LS =>	0,00	MO com LS =>	5,05
			Valor do BDI =>	8,62			Valor com BDI =>	43,19

13.5.26	Código	Banco	Descrição	Tipo		Und	Quant.	Valor Unit	Total
Composição	94704	SINAPI	ADAPTADOR COM FLANGE E ANEL DE VEDAÇÃO, PVC, SOLDÁVEL, DN 32 MM X 1", INSTALADO EM RESERVAÇÃO PREDIAL DE ÁGUA - FORNECIMENTO E INSTALAÇÃO. AF_04/2024	Instalações Hidráulicas - Reservação e Bombas de		UN	1,0000000	26,10	26,10
Composição Auxiliar	88267	SINAPI	ENCANADOR OU BOMBEIRO HIDRÁULICO COM ENCARGOS COMPLEMENTARES	Livro SINAPI: Cálculos e		H	0,1375000	32,80	4,51
Composição Auxiliar	88248	SINAPI	AUXILIAR DE ENCANADOR OU BOMBEIRO HIDRÁULICO COM ENCARGOS COMPLEMENTARES	Livro SINAPI: Cálculos e		H	0,1375000	24,57	3,37
Insumo	0000009	SINAPI	ADAPTADOR PVC SOLDAVEL, COM FLANGE E ANEL DE VEDACAO, 32 MM X 1", PARA CAIXA D'AGUA	Material		UN	1,0000000	17,54	17,54
Insumo	0002008	SINAPI	SOLUCAO PREPARADORA / LIMPADORA PARA PVC, FRASCO COM 1000 CM3	Material		UN	0,0055000	71,48	0,39
Insumo	0000012	SINAPI	ADESIVO PLASTICO PARA PVC, FRASCO COM *850* GR	Material		UN	0,0047000	63,09	0,29
				MO sem LS =>	5,59	LS =>	0,00	MO com LS =>	5,59
				Valor do BDI =>	6,51			Valor com BDI =>	32,61

13.5.27	Código	Banco	Descrição	Tipo		Und	Quant.	Valor Unit	Total
Composição	94705	SINAPI	ADAPTADOR COM FLANGE E ANEL DE VEDAÇÃO, PVC, SOLDÁVEL, DN 40 MM X 1 1/4", INSTALADO EM RESERVAÇÃO PREDIAL DE ÁGUA - FORNECIMENTO E INSTALAÇÃO. AF_04/2024	Instalações Hidráulicas - Reservação e Bombas de		UN	1,0000000	35,27	35,27
Composição Auxiliar	88267	SINAPI	ENCANADOR OU BOMBEIRO HIDRÁULICO COM ENCARGOS COMPLEMENTARES	Livro SINAPI: Cálculos e		H	0,1418000	32,80	4,65
Composição Auxiliar	88248	SINAPI	AUXILIAR DE ENCANADOR OU BOMBEIRO HIDRÁULICO COM ENCARGOS COMPLEMENTARES	Livro SINAPI: Cálculos e		H	0,1418000	24,57	3,48
Insumo	0000012	SINAPI	ADESIVO PLASTICO PARA PVC, FRASCO COM *850* GR	Material		UN	0,0059000	63,09	0,37
Insumo	0002008	SINAPI	SOLUCAO PREPARADORA / LIMPADORA PARA PVC, FRASCO COM 1000 CM3	Material		UN	0,0070000	71,48	0,50
Insumo	0000009	SINAPI	ADAPTADOR PVC SOLDAVEL, COM FLANGE E ANEL DE VEDACAO, 40 MM X 1 1/4", PARA CAIXA D'AGUA	Material		UN	1,0000000	26,26	26,26
Insumo	0003838	SINAPI	LIXA D'AGUA EM FOLHA, COR PRETA, GRAO 100	Material		UN	0,0056000	1,90	0,01
				MO sem LS =>	5,77	LS =>	0,00	MO com LS =>	5,77
				Valor do BDI =>	8,80			Valor com BDI =>	44,07

13.5.28	Código	Banco	Descrição	Tipo		Und	Quant.	Valor Unit	Total
Composição	94783	SINAPI	ADAPTADOR COM FLANGE E ANEL DE VEDAÇÃO, PVC, SOLDÁVEL, DN 20 MM X 1/2", INSTALADO EM RESERVAÇÃO PREDIAL DE ÁGUA - FORNECIMENTO E INSTALAÇÃO. AF_04/2024	Instalações Hidráulicas - Reservação e Bombas de		UN	1,0000000	18,60	18,60
Composição Auxiliar	88267	SINAPI	ENCANADOR OU BOMBEIRO HIDRÁULICO COM ENCARGOS COMPLEMENTARES	Livro SINAPI: Cálculos e		H	0,1311000	32,80	4,30
Composição Auxiliar	88248	SINAPI	AUXILIAR DE ENCANADOR OU BOMBEIRO HIDRÁULICO COM ENCARGOS COMPLEMENTARES	Livro SINAPI: Cálculos e		H	0,1311000	24,57	3,22
Insumo	0000012	SINAPI	ADESIVO PLASTICO PARA PVC, FRASCO COM *850* GR	Material		UN	0,0024000	63,09	0,15
Insumo	0000009	SINAPI	ADAPTADOR PVC SOLDAVEL, COM FLANGE E ANEL DE VEDACAO, 20 MM X 1/2", PARA CAIXA D'AGUA	Material		UN	1,0000000	10,72	10,72
Insumo	0002008	SINAPI	SOLUCAO PREPARADORA / LIMPADORA PARA PVC, FRASCO COM 1000 CM3	Material		UN	0,0030000	71,48	0,21
				MO sem LS =>	5,33	LS =>	0,00	MO com LS =>	5,33

ESTADO DA BAHIA
CÂMARA MUNICIPAL DE SOUTO SOARES
Rua Nova Jerusalém Nº 12, Centro - Souto Soares – Bahia – CEP 46990-000
CNPJ 07.176.398/0001-60 - Tel: (0xx75) 3339 – 2332
mail: camarasoutosoares@hotmail.com / licitacoescmss@gmail.com

ESTADO DA BAHIA

CÂMARA MUNICIPAL DE SOUTO SOARES

PROP:	CÂMARA MUNICIPAL DE SOUTO SOARES	BDI:	24,96%
OBRA / OBJETO:	AMPLIAÇÃO DA CÂMARA MUNICIPAL DE SOUTO SOARES	REF:	ORSE 09/25 SINAPI 09/25
		DATA:	12/2025
		LOCAL:	SOUTO SOARES /BA

CPU - COMPOSIÇÃO DE PREÇOS UNITÁRIOS

Valor do BDI => 4,64 — Valor com BDI => 23,24

14.1	Código	Banco	Descrição	Tipo	Und	Quant.	Valor Unit	Total
Composição	8637	ORSE	Chapim de concreto pré-moldado	Peitoris e Tampos de Balcões	m	1,0000000	51,62	51,62
Item	**Código**	**Banco**	**Descrição**	**Tipo**	**Und**	**Quant.**	**Valor Unit**	**Total**
Insumo	81	ORSE	Aço ca-50 6,3 a 12,5 mm	Material	kg	0,8000000	8,54	6,83
Composição	11640	ORSE	Forma plana para estruturas, em compensado plastificado de 10mm, 02 usos, inclusive escoramento - Revisada 07.2015	Conversão InfoWOrca	m²	0,3500000	111,82	39,13
Composição	127	ORSE	Concreto simples usinado fck=21mpa, bombeado, lançado e adensado em superestrutura	Concreto Simples	m³	0,0100000	575,59	5,75

Detalhamento de Cálculo ORSE

Item	Código	Banco	Descrição	Tipo	Und	Quant.	Valor Unit	Total
Insumo	81	ORSE	Aço ca-50 6,3 a 12,5 mm	Material	kg	0,8000000	8,54	6,83
Insumo	0000134 6/SINAP	ORSE	Chapa/painel de madeira compensada plastificada (madeirite plastificado) paraforma de concreto, de 2200 x 1100 mm, e = 10 mm	Material	m²	0,2044000	43,93	8,97
Insumo	0000269	ORSE	Desmoldante protetor para formas de madeira, de base oleosa emulsionada em agua	Material	l	0,0070000	9,31	0,06
Insumo	0000506	ORSE	Prego de aco polido com cabeca 17 x 21 (2 x 11)	Material	kg	0,0087500	16,63	0,14
Insumo	10517	ORSE	Exames admissionais/demissionais (checkup)	Serviços	cj	0,0002433	300,00	0,07
Insumo	0001289	ORSE	Bota de seguranca com biqueira de aco e colarinho acolchoado	Material	par	0,0004396	73,93	0,03
Insumo	4729	ORSE	Marreta 1 kg com cabo	Material	un	0,0000133	37,80	0,00
Insumo	4728	ORSE	Talhadeira chata 10"	Material	un	0,0000398	18,58	0,00
Insumo	1651	ORSE	Óculos branco proteção	Material	pr	0,0004396	6,00	0,00
Insumo	10492	ORSE	Cesta Básica	Material	un	0,0027374	205,00	0,56
Insumo	158	ORSE	Almoço (Participação do empregador)	Material	un	0,0619249	14,00	0,86
Insumo	0001289	ORSE	Capacete de seguranca aba frontal com suspensao de polietileno, sem jugular (classe b)	Material	un	0,0003650	13,50	0,00
Insumo	10788	ORSE	Pá quadrada	Material	un	0,0000266	36,90	0,00
Insumo	0000271	ORSE	Carrinho de mao, em aco, com capacidade de "45 a 65" l / "100" kg, pneu com camara	Material	un	0,0000266	185,23	0,00
Insumo	2378	ORSE	Vale transporte	Material	un	0,0435927	4,50	0,19
Insumo	10599	ORSE	Protetor solar fps 30 com 120ml	Material	un	0,0010949	18,00	0,01
Insumo	10761	ORSE	Refeição - café da manhã (café com leite e dois pães com manteiga)	Serviços	un	0,0619249	5,00	0,30
Insumo	10596	ORSE	Protetor auricular	Material	un	0,0027374	4,81	0,01
Insumo	941	ORSE	Fardamento com mangas curta	Material	un	0,0009125	193,04	0,17
Insumo	0001289	ORSE	Luva raspa de couro, cano curto (punho "7" cm)	Material	par	0,0013991	10,87	0,01
Insumo	10362	ORSE	Seguro de vida e acidente em grupo	Serviços	un	0,0027374	12,54	0,03
Insumo	0001289	ORSE	Capa para chuva em pvc com forro de poliester, com capuz (amarela ou azul)	Material	un	0,0001217	20,11	0,00
Insumo	0000619 3/SINAP	ORSE	Tabua nao aparelhada "2,5 x 20" cm, em macaranduba/massaranduba, angelim ou equivalente da regiao - bruta	Material	m	0,1071000	15,81	1,69

ESTADO DA BAHIA
CÂMARA MUNICIPAL DE SOUTO SOARES
Rua Nova Jerusalém Nº 12, Centro - Souto Soares – Bahia – CEP 46990-000
CNPJ 07.176.398/0001-60 - Tel: (0xx75) 3339 – 2332
mail: camarasoutosoares@hotmail.com / licitacoescmss@gmail.com

ESTADO DA BAHIA

CÂMARA MUNICIPAL DE SOUTO SOARES

PROP:	CÂMARA MUNICIPAL DE SOUTO SOARES	BDI:	24,96%
OBRA / OBJETO:	AMPLIAÇÃO DA CÂMARA MUNICIPAL DE SOUTO SOARES	REF:	ORSE 09/25 SINAPI 09/25
		DATA:	12/2025
		LOCAL:	SOUTO SOARES /BA

CPU - COMPOSIÇÃO DE PREÇOS UNITÁRIOS

Insumo	0000121	ORSE	Carpinteiro de formas para concreto (horista)	Mão de Obra	h	0,4701500	20,44	9,60
Insumo	11249	ORSE	Serra circular eletrica portatil	Equipamento	un	0,0000470	979,65	0,04
Insumo	11248	ORSE	Furadeira e Parafusadeira eletrica Bosch ou Similar profissional	Equipamento	un	0,0000470	246,00	0,01
Insumo	10579	ORSE	Chave de fenda chata 30 cm	Material	un	0,0000940	26,89	0,00
Insumo	11244	ORSE	Martelo com unha	Material	un	0,0000940	39,10	0,00
Insumo	10577	ORSE	Serrote 40cm	Material	un	0,0000470	36,00	0,00
Insumo	10578	ORSE	Formão grande	Material	un	0,0000940	21,30	0,00
Insumo	0000450	ORSE	Sarrafo *2,5 x 10* cm em pinus, mista ou equivalente da regiao - bruta	Material	m	0,9527000	5,66	5,39
Insumo	0000506	ORSE	Prego de aco polido com cabeca 17 x 27 (2 1/2 x 11)	Material	kg	0,0350000	16,95	0,59
Insumo	1569	ORSE	Madeira mista serrada (barrote) 6 x 6cm - 0,0036 m3/m (angelim, louro)	Material	m	1,0734500	6,69	7,18
Insumo	0004313	ORSE	Arame galvanizado 12 bwg, d = 2,76 mm (0,048 kg/m) ou 14 bwg, d = 2,11 mm (0,026 kg/m)	Material	kg	0,0525000	30,99	1,62
Insumo	0000611	ORSE	Servente de obras (horista)	Mão de Obra	h	0,1327500	14,58	1,93
Insumo	0004453 5/SINAP	ORSE	Servico de bombeamento de concreto com consumo minimo de 40 m3, (disponibilizacao de bomba), sem o lancamento	Material	m³	0,0100000	48,83	0,48
Insumo	0003449 2/SINAP	ORSE	Concreto usinado bombeavel, classe de resistencia c20, com brita 0 e 1, slump= 100 +/- 20 mm, exclui servico de bombeamento (nbr 8953)	Material	m³	0,0100000	475,00	4,75
Insumo	0000037	ORSE	Armador (horista)	Mão de Obra	h	0,0018000	20,44	0,03
Insumo	11264	ORSE	Marreta de 1/2 kg com cabo	Material	un	0,0000007	13,52	0,00
Insumo	10790	ORSE	Prumo de face	Material	un	0,0000004	25,95	0,00
Insumo	11247	ORSE	Serra mármore	Material	un	0,0000004	319,90	0,00
Insumo	10789	ORSE	Nível de bolha de madeira	Material	un	0,0000007	15,40	0,00
Insumo	4722	ORSE	Colher de pedreiro	Material	un	0,0000014	18,80	0,00
Insumo	11243	ORSE	Martelo sem unha	Material	un	0,0000004	28,00	0,00
Insumo	11265	ORSE	Martelo de borracha com cabo	Material	un	0,0000014	18,75	0,00
Insumo	11246	ORSE	Escala métrica de bambú	Material	Un	0,0000025	10,22	0,00
Insumo	4174	ORSE	Desempenadeira de aço lisa, cabo madeira, ref:143, Atlas ou similar	Material	un	0,0000018	12,90	0,00
Insumo	11245	ORSE	Desempoladeira de madeira 12x22	Material	un	0,0000025	11,60	0,00
Insumo	10282	ORSE	Regua de alumínio c/ 2,00m (para pedreiro)	Material	un	0,0000007	44,00	0,00
Insumo	10586	ORSE	Torquesa	Material	un	0,0000004	39,00	0,00
Insumo	10585	ORSE	Arco de serra	Material	un	0,0000004	19,95	0,00
Insumo	0000475	ORSE	Pedreiro (horista)	Mão de Obra	h	0,0036000	20,44	0,07
				MO sem LS => 11,63	LS =>	0,00	MO com LS =>	11,63
				Valor do BDI => 12,88			Valor com BDI =>	64,50

14.2	Código Banco	Descrição	Tipo	Und	Quant.	Valor Unit	Total

ESTADO DA BAHIA
CÂMARA MUNICIPAL DE SOUTO SOARES
Rua Nova Jerusalém Nº 12, Centro - Souto Soares – Bahia – CEP 46990-000
CNPJ 07.176.398/0001-60 - Tel: (0xx75) 3339 – 2332
mail: camarasoutosoares@hotmail.com / licitacoescmss@gmail.com

ESTADO DA BAHIA

CÂMARA MUNICIPAL DE SOUTO SOARES

PROP:	CÂMARA MUNICIPAL DE SOUTO SOARES	BDI:	24,96%
OBRA / OBJETO:	AMPLIAÇÃO DA CÂMARA MUNICIPAL DE SOUTO SOARES	REF:	ORSE 09/25 SINAPI 09/25
		DATA:	12/2025
		LOCAL:	SOUTO SOARES /BA

CPU - COMPOSIÇÃO DE PREÇOS UNITÁRIOS

Composição	103314 SINAPI	INSTALAÇÃO DE PERGOLADO DE MADEIRA, EM MAÇARANDUBA, ANGELIM OU EQUIVALENTE DA REGIÃO, FIXADO COM CONCRETO SOBRE PISO DE CONCRETO EXISTENTE. AF_11/2021	Mobiliário Urbano	m²	1,0000000	270,86	270,86
Composição Auxiliar	88239 SINAPI	AJUDANTE DE CARPINTEIRO COM ENCARGOS COMPLEMENTARES	Livro SINAPI: Cálculos e	H	0,5342000	24,95	13,32
Composição Auxiliar	5952 SINAPI	MARTELETE OU ROMPEDOR PNEUMÁTICO MANUAL, 28 KG, COM SILENCIADOR - CHI DIURNO.	Custos Horários Produtivo e	CHI	0,0597000	37,76	2,25
Composição Auxiliar	88262 SINAPI	CARPINTEIRO DE FORMAS COM ENCARGOS COMPLEMENTARES	Livro SINAPI: Cálculos e	H	0,5342000	33,07	17,66
Composição Auxiliar	87298 SINAPI	ARGAMASSA TRAÇO 1:3 (EM VOLUME DE CIMENTO E AREIA MÉDIA ÚMIDA) PARA CONTRAPISO, PREPARO MECÂNICO COM BETONEIRA 400 L.	Argamassas	m³	0,0012000	844,04	1,01
Composição Auxiliar	102486 SINAPI	CONCRETO FCK = 15MPA, TRAÇO 1:3,4:3,4 (EM MASSA SECA DE CIMENTO/ AREIA MÉDIA/ SEIXO ROLADO) - PREPARO MANUAL. AF_05/2021	Produção de Concreto	m³	0,0208000	733,67	15,26
Composição Auxiliar	5795 SINAPI	MARTELETE OU ROMPEDOR PNEUMÁTICO MANUAL, 28 KG, COM SILENCIADOR - CHP DIURNO.	Custos Horários Produtivo e	CHP	0,0177000	38,31	0,67
Insumo	SINAPI 0003527 5	PILAR QUADRADO NAO APARELHADO "15 X 15" CM, EM MACARANDUBA/MASSARANDUBA, ANGELIM OU EQUIVALENTE DA REGIAO - BRUTA	Material	M	0,6926000	107,52	74,46
Insumo	SINAPI 0002021	VIGA APARELHADA "6 X 16" CM, EM MACARANDUBA/MASSARANDUBA, ANGELIM OU	Material	M	2,7273000	34,06	92,89
Insumo	SINAPI 0002020	PRANCHAO APARELHADO "7,5 X 23" CM, EM MACARANDUBA/MASSARANDUBA, ANGELIM OU	Material	M	0,6465000	81,34	52,58
Insumo	SINAPI 0003902	PREGO DE ACO POLIDO COM CABECA 19 X 36 (3 1/4 X 9)	Material	KG	0,0312000	16,30	0,50
Insumo	SINAPI 0000472	PEDRA BRITADA N. 1 (9,5 A 19 MM) POSTO PEDREIRA/FORNECEDOR, SEM FRETE	Material	m³	0,0023000	116,09	0,26
			MO sem LS => 26,08	LS =>	0,00	MO com LS =>	26,08
			Valor do BDI => 67,60			Valor com BDI =>	338,46

14.3	Código Banco	Descrição	Tipo	Und	Quant.	Valor Unit	Total
Composição	9880 ORSE	Planta - Palmeira cica (cyca revoluta) h=1.00m, fornecimento e plantio	Paisagismo	un	1,0000000	550,34	550,34
Item	**Código Banco**	**Descrição**	**Tipo**	**Und**	**Quant.**	**Valor Unit**	**Total**
Composição	10581 ORSE	Encargos Complementares - Jardineiro	Provisórios	h	1,0000000	3,86	3,86
Insumo	ORSE 0004450	Jardineiro (horista)	Mão de Obra	h	1,0000000	16,57	16,57
Insumo	ORSE 0000611	Servente de obras (horista)	Mão de Obra	h	1,0000000	14,58	14,58
Composição	10549 ORSE	Encargos Complementares - Servente	Provisórios	h	1,0000000	3,86	3,86
Insumo	140 ORSE	Adubo orgânico bovino, cacau ou similar	Material	m³	0,1000000	57,00	5,70
Insumo	10295 ORSE	Planta - Palmeira cica (cyca revoluta) h=1,00m	Material	un	1,0000000	505,67	505,67

Detalhamento de Cálculo ORSE

Item	Código Banco	Descrição	Tipo	Und	Quant.	Valor Unit	Total
Insumo	10517 ORSE	Exames admissionais/demissionais (checkup)	Serviços	cj	0,0008000	300,00	0,24
Insumo	941 ORSE	Fardamento com mangas curta	Material	un	0,0030000	193,04	0,57
Insumo	ORSE 0001289	Capa para chuva em pvc com forro de poliester, com capuz (amarela ou azul)	Material	un	0,0004000	20,11	0,00
Insumo	4728 ORSE	Talhadeira chata 10"	Material	un	0,0006000	18,58	0,01
Insumo	10492 ORSE	Cesta Básica	Material	un	0,0090000	205,00	1,84
Insumo	ORSE 0001289	Bota de seguranca com biqueira de aco e colarinho acolchoado	Material	par	0,0016000	73,93	0,11

ESTADO DA BAHIA
CÂMARA MUNICIPAL DE SOUTO SOARES
Rua Nova Jerusalém Nº 12, Centro - Souto Soares – Bahia – CEP 46990-000
CNPJ 07.176.398/0001-60 - Tel: (0xx75) 3339 – 2332
mail: camarasoutosoares@hotmail.com / licitacoescmss@gmail.com

ESTADO DA BAHIA

CÂMARA MUNICIPAL DE SOUTO SOARES

PROP:	CÂMARA MUNICIPAL DE SOUTO SOARES	BDI:	24,96%
OBRA / OBJETO:	AMPLIAÇÃO DA CÂMARA MUNICIPAL DE SOUTO SOARES	REF:	ORSE 09/25 SINAPI 09/25
		DATA:	12/2025
		LOCAL:	SOUTO SOARES /BA

CPU - COMPOSIÇÃO DE PREÇOS UNITÁRIOS

Insumo	0001289	ORSE	Luva raspa de couro, cano curto (punho "7" cm)	Material	par	0,0046000	10,87	0,05
Insumo	10596	ORSE	Protetor auricular	Material	un	0,0090000	4,81	0,04
Insumo	0001289	ORSE	Capacete de seguranca aba frontal com suspensao de polietileno, sem jugular (classe b)	Material	un	0,0012000	13,50	0,01
Insumo	10788	ORSE	Pá quadrada	Material	un	0,0004000	36,90	0,01
Insumo	158	ORSE	Almoço (Participação do empregador)	Material	un	0,2036000	14,00	2,85
Insumo	4729	ORSE	Marreta 1 kg com cabo	Material	un	0,0002000	37,80	0,00
Insumo	10362	ORSE	Seguro de vida e acidente em grupo	Serviços	un	0,0090000	12,54	0,11
Insumo	10761	ORSE	Refeição - café da manhã (café com leite e dois pães com manteiga)	Serviços	un	0,2036000	5,00	1,01
Insumo	0000271	ORSE	Carrinho de mao, em aco, com capacidade de "45 a 65" l / "100" kg, pneu com camara	Material	un	0,0004000	185,23	0,07
Insumo	10599	ORSE	Protetor solar fps 30 com 120ml	Material	un	0,0036000	18,00	0,06
Insumo	1651	ORSE	Óculos branco proteção	Material	pr	0,0016000	6,00	0,00
Insumo	2378	ORSE	Vale transporte	Material	un	0,1882000	4,50	0,84
Insumo	0004450	ORSE	Jardineiro (horista)	Mão de Obra	h	1,0000000	16,57	16,57
Insumo	0000611	ORSE	Servente de obras (horista)	Mão de Obra	h	1,0000000	14,58	14,58
Insumo	140	ORSE	Adubo orgânico bovino, cacau ou similar	Material	m³	0,1000000	57,00	5,70
Insumo	10295	ORSE	Planta - Palmeira cica (cyca revoluta) h=1,00m	Material	un	1,0000000	505,67	505,67
				MO sem LS => 31,15	LS =>	0,00	MO com LS =>	31,15
				Valor do BDI => 137,36			Valor com BDI =>	687,70

14.4	Código Banco	Descrição	Tipo	Und	Quant.	Valor Unit	Total
Composição	2450 ORSE	Limpeza geral	Limpeza	m²	1,0000000	2,47	2,47
Item	**Código Banco**	**Descrição**	**Tipo**	**Und**	**Quant.**	**Valor Unit**	**Total**
Insumo	1997 ORSE	Sabão em pó	Material	kg	0,0050000	10,82	0,05
Insumo	0000611 ORSE	Servente de obras (horista)	Mão de Obra	h	0,1000000	14,58	1,45
Composição	10549 ORSE	Encargos Complementares - Servente	Provisórios	h	0,1000000	3,86	0,38
Insumo	2414 ORSE	Vassoura piaçava	Material	un	0,0500000	12,50	0,62

Detalhamento de Cálculo ORSE

Item	Código Banco	Descrição	Tipo	Und	Quant.	Valor Unit	Total
Insumo	1997 ORSE	Sabão em pó	Material	kg	0,0050000	10,82	0,05
Insumo	0000611 ORSE	Servente de obras (horista)	Mão de Obra	h	0,1000000	14,58	1,45
Insumo	10517 ORSE	Exames admissionais/demissionais (checkup)	Serviços	cj	0,0000400	300,00	0,01
Insumo	0001289 ORSE	Bota de seguranca com biqueira de aco e colarinho acolchoado	Material	par	0,0000800	73,93	0,00
Insumo	4729 ORSE	Marreta 1 kg com cabo	Material	un	0,0000100	37,80	0,00
Insumo	4728 ORSE	Talhadeira chata 10"	Material	un	0,0000300	18,58	0,00
Insumo	1651 ORSE	Óculos branco proteção	Material	pr	0,0000800	6,00	0,00
Insumo	10492 ORSE	Cesta Básica	Material	un	0,0004500	205,00	0,09

ESTADO DA BAHIA
CÂMARA MUNICIPAL DE SOUTO SOARES
Rua Nova Jerusalém Nº 12, Centro - Souto Soares – Bahia – CEP 46990-000
CNPJ 07.176.398/0001-60 - Tel: (0xx75) 3339 – 2332
mail: camarasoutosoares@hotmail.com / licitacoescmss@gmail.com

ESTADO DA BAHIA

CÂMARA MUNICIPAL DE SOUTO SOARES

PROP:	CÂMARA MUNICIPAL DE SOUTO SOARES	BDI:	24,96%
OBRA / OBJETO:	AMPLIAÇÃO DA CÂMARA MUNICIPAL DE SOUTO SOARES	REF:	ORSE 09/25 SINAPI 09/25
		DATA:	12/2025
		LOCAL:	SOUTO SOARES /BA

CPU - COMPOSIÇÃO DE PREÇOS UNITÁRIOS

Insumo	158	ORSE	Almoço (Participação do empregador)	Material	un	0,0101800	14,00	0,14
Insumo	0001289	ORSE	Capacete de seguranca aba frontal com suspensao de polietileno, sem jugular (classe b)	Material	un	0,0000600	13,50	0,00
Insumo	10788	ORSE	Pá quadrada	Material	un	0,0000200	36,90	0,00
Insumo	0000271	ORSE	Carrinho de mao, em aco, com capacidade de *45 a 65* l / *100* kg, pneu com camara	Material	un	0,0000200	185,23	0,00
Insumo	2378	ORSE	Vale transporte	Material	un	0,0094100	4,50	0,04
Insumo	10599	ORSE	Protetor solar fps 30 com 120ml	Material	un	0,0001800	18,00	0,00
Insumo	10761	ORSE	Refeição - café da manhã (café com leite e dois pães com manteiga)	Serviços	un	0,0101800	5,00	0,05
Insumo	10596	ORSE	Protetor auricular	Material	un	0,0004500	4,81	0,00
Insumo	941	ORSE	Fardamento com mangas curta	Material	un	0,0001500	193,04	0,02
Insumo	0001289	ORSE	Luva raspa de couro, cano curto (punho *7* cm)	Material	par	0,0002300	10,87	0,00
Insumo	10362	ORSE	Seguro de vida e acidente em grupo	Serviços	un	0,0004500	12,54	0,00
Insumo	0001289	ORSE	Capa para chuva em pvc com forro de poliester, com capuz (amarela ou azul)	Material	un	0,0000200	20,11	0,00
Insumo	2414	ORSE	Vassoura piaçava	Material	un	0,0500000	12,50	0,62
				MO sem LS => 1,45	LS =>	0,00	MO com LS =>	1,45
				Valor do BDI => 0,61			Valor com BDI =>	3,08

Composições Auxiliares

	Código	Banco	Descrição	Tipo	Und	Quant.	Valor Unit	Total
Composição	88238	SINAPI	AJUDANTE DE ARMADOR COM ENCARGOS COMPLEMENTARES	Livro SINAPI: Cálculos e	H	1,0000000	25,12	25,12
Composição Auxiliar	95308	SINAPI	CURSO DE CAPACITAÇÃO PARA AJUDANTE DE ARMADOR (ENCARGOS COMPLEMENTARES) -	Livro SINAPI: Cálculos e	H	1,0000000	0,18	0,18
Insumo	0004348	SINAPI	EPI - FAMILIA PEDREIRO - HORISTA (ENCARGOS COMPLEMENTARES - COLETADO CAIXA)	Material	H	1,0000000	1,31	1,31
Insumo	0004346	SINAPI	FERRAMENTAS - FAMILIA PEDREIRO - HORISTA (ENCARGOS COMPLEMENTARES - COLETADO	Material	H	1,0000000	0,78	0,78
Insumo	0003737	SINAPI	ALIMENTACAO - HORISTA (COLETADO CAIXA - ENCARGOS COMPLEMENTARES)	Material	H	1,0000000	4,52	4,52
Insumo	0003737	SINAPI	SEGURO - HORISTA (COLETADO CAIXA - ENCARGOS COMPLEMENTARES)	Material	H	1,0000000	0,08	0,08
Insumo	0000611	SINAPI	AJUDANTE DE ARMADOR (HORISTA)	Mão de Obra	H	1,0000000	15,97	15,97
Insumo	0003737	SINAPI	TRANSPORTE - HORISTA (COLETADO CAIXA - ENCARGOS COMPLEMENTARES)	Material	H	1,0000000	0,85	0,85
Insumo	0003737	SINAPI	EXAMES - HORISTA (COLETADO CAIXA - ENCARGOS COMPLEMENTARES)	Material	H	1,0000000	1,43	1,43
				MO sem LS => 16,15	LS =>	0,00	MO com LS =>	16,15
				Valor do BDI => 6,26			Valor com BDI =>	31,38

	Código	Banco	Descrição	Tipo	Und	Quant.	Valor Unit	Total
Composição	88239	SINAPI	AJUDANTE DE CARPINTEIRO COM ENCARGOS COMPLEMENTARES	Livro SINAPI: Cálculos e	H	1,0000000	24,95	24,95
Composição Auxiliar	95309	SINAPI	CURSO DE CAPACITAÇÃO PARA AJUDANTE DE CARPINTEIRO (ENCARGOS COMPLEMENTARES) -	Livro SINAPI: Cálculos e	H	1,0000000	0,23	0,23
Insumo	0004348	SINAPI	EPI - FAMILIA CARPINTEIRO DE FORMAS - HORISTA (ENCARGOS COMPLEMENTARES - COLETADO	Material	H	1,0000000	1,43	1,43
Insumo	0003737	SINAPI	SEGURO - HORISTA (COLETADO CAIXA - ENCARGOS COMPLEMENTARES)	Material	H	1,0000000	0,08	0,08

ESTADO DA BAHIA
CÂMARA MUNICIPAL DE SOUTO SOARES
Rua Nova Jerusalém Nº 12, Centro - Souto Soares – Bahia – CEP 46990-000
CNPJ 07.176.398/0001-60 - Tel: (0xx75) 3339 – 2332
mail: camarasoutosoares@hotmail.com / licitacoescmss@gmail.com

ESTADO DA BAHIA

CÂMARA MUNICIPAL DE SOUTO SOARES

PROP:	CÂMARA MUNICIPAL DE SOUTO SOARES	BDI:	24,96%
OBRA / OBJETO:	AMPLIAÇÃO DA CÂMARA MUNICIPAL DE SOUTO SOARES	REF:	ORSE 09/25 SINAPI 09/25
		DATA:	12/2025
		LOCAL:	SOUTO SOARES /BA

CPU - COMPOSIÇÃO DE PREÇOS UNITÁRIOS

Insumo	0000611 SINAPI	CARPINTEIRO AUXILIAR (HORISTA)	Mão de Obra		H	1,0000000	15,97	15,97
Insumo	0003737 SINAPI	TRANSPORTE - HORISTA (COLETADO CAIXA - ENCARGOS COMPLEMENTARES)	Material		H	1,0000000	0,85	0,85
Insumo	0004345 SINAPI	FERRAMENTAS - FAMILIA CARPINTEIRO DE FORMAS - HORISTA (ENCARGOS COMPLEMENTARES -	Material		H	1,0000000	0,44	0,44
Insumo	0003737 SINAPI	EXAMES - HORISTA (COLETADO CAIXA - ENCARGOS COMPLEMENTARES)	Material		H	1,0000000	1,43	1,43
Insumo	0003737 SINAPI	ALIMENTACAO - HORISTA (COLETADO CAIXA - ENCARGOS COMPLEMENTARES)	Material		H	1,0000000	4,52	4,52
			MO sem LS =>	16,20	LS =>	0,00	MO com LS =>	16,20
			Valor do BDI =>	6,22			Valor com BDI =>	31,17

	Código	Banco	Descrição	Tipo	Und	Quant.	Valor Unit	Total
Composição	88243	SINAPI	AJUDANTE ESPECIALIZADO COM ENCARGOS COMPLEMENTARES	Livro SINAPI: Cálculos e	H	1,0000000	25,88	25,88
Composição Auxiliar	95313	SINAPI	CURSO DE CAPACITAÇÃO PARA AJUDANTE ESPECIALIZADO (ENCARGOS COMPLEMENTARES) -	Livro SINAPI: Cálculos e	H	1,0000000	0,19	0,19
Insumo	0004346	SINAPI	FERRAMENTAS - FAMILIA SERVENTE - HORISTA (ENCARGOS COMPLEMENTARES - COLETADO	Material	H	1,0000000	0,61	0,61
Insumo	0003737	SINAPI	EXAMES - HORISTA (COLETADO CAIXA - ENCARGOS COMPLEMENTARES)	Material	H	1,0000000	1,43	1,43
Insumo	0000024	SINAPI	AJUDANTE ESPECIALIZADO (HORISTA)	Mão de Obra	H	1,0000000	16,81	16,81
Insumo	0003737	SINAPI	TRANSPORTE - HORISTA (COLETADO CAIXA - ENCARGOS COMPLEMENTARES)	Material	H	1,0000000	0,85	0,85
Insumo	0003737	SINAPI	SEGURO - HORISTA (COLETADO CAIXA - ENCARGOS COMPLEMENTARES)	Material	H	1,0000000	0,08	0,08
Insumo	0003737	SINAPI	ALIMENTACAO - HORISTA (COLETADO CAIXA - ENCARGOS COMPLEMENTARES)	Material	H	1,0000000	4,52	4,52
Insumo	0004349	SINAPI	EPI - FAMILIA SERVENTE - HORISTA (ENCARGOS COMPLEMENTARES - COLETADO CAIXA)	Material	H	1,0000000	1,39	1,39
				MO sem LS =>	17,00	LS =>	0,00	MO com LS =>	17,00
				Valor do BDI =>	6,45			Valor com BDI =>	32,33

	Código	Banco	Descrição	Tipo	Und	Quant.	Valor Unit	Total
Composição	100660	SINAPI	ALIZAR DE 5X1,5CM PARA PORTA FIXADO COM PREGOS, PADRÃO POPULAR - FORNECIMENTO E INSTALAÇÃO. AF_12/2019	Esquadrias - Portas	M	1,0000000	8,64	8,64
Composição Auxiliar	88316	SINAPI	SERVENTE COM ENCARGOS COMPLEMENTARES	Livro SINAPI: Cálculos e	H	0,0340000	24,37	0,82
Composição Auxiliar	88261	SINAPI	CARPINTEIRO DE ESQUADRIAS COM ENCARGOS COMPLEMENTARES	Livro SINAPI: Cálculos e	H	0,0680000	31,99	2,17
Insumo	0003902	SINAPI	PREGO DE ACO POLIDO SEM CABECA 15 X 15 (1 1/4 X 13)	Material	KG	0,0060000	18,35	0,11
Insumo	0002000 7	SINAPI	GUARNICAO / ALIZAR / VISTA LISA EM MADEIRA MACICA, PARA PORTA, E = "1" CM, L = "5" CM, PINUS /EUCALIPTO / VIROLA OU EQUIVALENTE DA REGIAO	Material	M	1,1630000	4,77	5,54
				MO sem LS =>	2,10	LS =>	0,00	MO com LS =>	2,10
				Valor do BDI =>	2,15			Valor com BDI =>	10,79

	Código	Banco	Descrição	Tipo	Und	Quant.	Valor Unit	Total
Composição	87407	SINAPI	ARGAMASSA INDUSTRIALIZADA PARA REVESTIMENTOS, MISTURA E PROJEÇÃO DE 1,5 M³/H DE ARGAMASSA. AF_08/2019	Argamassas	m³	1,0000000	2.011,03	2.011,03
Composição Auxiliar	88430	SINAPI	PROJETOR DE ARGAMASSA, CAPACIDADE DE PROJEÇÃO 1,5 M3/H, ALCANCE DE 30 ATÉ 60 M, MOTOR ELÉTRICO POTÊNCIA 7,5 HP - CHI DIURNO.	Custos Horários Produtivo e Improdutivo dos	CHI	3,5700000	7,20	25,70
Composição Auxiliar	88418	SINAPI	PROJETOR DE ARGAMASSA, CAPACIDADE DE PROJEÇÃO 1,5 M3/H, ALCANCE DE 30 ATÉ 60 M, MOTOR ELÉTRICO POTÊNCIA 7,5 HP - CHP DIURNO.	Custos Horários Produtivo e Improdutivo dos	CHP	0,6700000	15,67	10,49

ESTADO DA BAHIA
CÂMARA MUNICIPAL DE SOUTO SOARES
Rua Nova Jerusalém Nº 12, Centro - Souto Soares – Bahia – CEP 46990-000
CNPJ 07.176.398/0001-60 - Tel: (0xx75) 3339 – 2332
mail: camarasoutosoares@hotmail.com / licitacoescmss@gmail.com

ESTADO DA BAHIA

CÂMARA MUNICIPAL DE SOUTO SOARES

PROP:	CÂMARA MUNICIPAL DE SOUTO SOARES	BDI:	24,96%
OBRA / OBJETO:	AMPLIAÇÃO DA CÂMARA MUNICIPAL DE SOUTO SOARES	REF:	ORSE 09/25 SINAPI 09/25
		DATA:	12/2025
		LOCAL:	SOUTO SOARES /BA

CPU - COMPOSIÇÃO DE PREÇOS UNITÁRIOS

Composição Auxiliar	88377	SINAPI	OPERADOR DE BETONEIRA ESTACIONÁRIA/MISTURADOR COM ENCARGOS	Livro SINAPI: Cálculos e		H	4,2400000	40,92	173,50
Insumo	0000037 1	SINAPI	ARGAMASSA INDUSTRIALIZADA MULTIUSO, PARA REVESTIMENTO INTERNO E EXTERNO E ASSENTAMENTO DE BLOCOS DIVERSOS	Material		KG	1.857,0600000	0,97	1.801,34
				MO sem LS =>	140,51	LS =>	0,00	MO com LS =>	140,51
				Valor do BDI =>	501,95			Valor com BDI =>	2.512,98

	Código	Banco	Descrição	Tipo	Und	Quant.	Valor Unit	Total
Composição	88627	SINAPI	ARGAMASSA TRAÇO 1:0,5:4,5 (EM VOLUME DE CIMENTO, CAL E AREIA MÉDIA ÚMIDA) PARA ASSENTAMENTO DE ALVENARIA, PREPARO MANUAL. AF_08/2019	Argamassas	m³	1,0000000	782,59	782,59
Composição Auxiliar	88316	SINAPI	SERVENTE COM ENCARGOS COMPLEMENTARES	Livro SINAPI: Cálculos e	H	8,7800000	24,37	213,96
Insumo	0000137	SINAPI	CIMENTO PORTLAND COMPOSTO CP II-32	Material	KG	339,6200000	0,84	285,28
Insumo	0000037	SINAPI	AREIA MEDIA - POSTO JAZIDA/FORNECEDOR (RETIRADO NA JAZIDA, SEM TRANSPORTE)	Material	m³	1,1300000	139,89	158,07
Insumo	0000110	SINAPI	CAL HIDRATADA CH-I PARA ARGAMASSAS	Material	KG	75,4700000	1,66	125,28
				MO sem LS =>	136,00	LS =>	0,00	MO com LS =>	136,00
				Valor do BDI =>	195,33			Valor com BDI =>	977,92

	Código	Banco	Descrição	Tipo	Und	Quant.	Valor Unit	Total
Composição	87292	SINAPI	ARGAMASSA TRAÇO 1:2:8 (EM VOLUME DE CIMENTO, CAL E AREIA MÉDIA ÚMIDA) PARA EMBOÇO/MASSA ÚNICA/ASSENTAMENTO DE ALVENARIA DE VEDAÇÃO, PREPARO MECÂNICO COM BETONEIRA 400 L. AF_08/2019	Argamassas	m³	1,0000000	803,69	803,69
Composição Auxiliar	88377	SINAPI	OPERADOR DE BETONEIRA ESTACIONÁRIA/MISTURADOR COM ENCARGOS	Livro SINAPI: Cálculos e	H	4,5000000	40,92	184,14
Composição Auxiliar	88831	SINAPI	BETONEIRA CAPACIDADE NOMINAL DE 400 L, CAPACIDADE DE MISTURA 280 L, MOTOR ELÉTRICO TRIFÁSICO POTÊNCIA DE 2 CV, SEM CARREGADOR - CHI DIURNO. AF_05/2023	Custos Horários Produtivo e Improdutivo dos Equipamentos	CHI	3,4500000	0,43	1,48
Composição Auxiliar	88830	SINAPI	BETONEIRA CAPACIDADE NOMINAL DE 400 L, CAPACIDADE DE MISTURA 280 L, MOTOR ELÉTRICO TRIFÁSICO POTÊNCIA DE 2 CV, SEM CARREGADOR - CHP DIURNO. AF_05/2023	Custos Horários Produtivo e Improdutivo dos Equipamentos	CHP	1,0500000	2,18	2,28
Insumo	0000137	SINAPI	CIMENTO PORTLAND COMPOSTO CP II-32	Material	KG	195,8600000	0,84	164,52
Insumo	0000037	SINAPI	AREIA MEDIA - POSTO JAZIDA/FORNECEDOR (RETIRADO NA JAZIDA, SEM TRANSPORTE)	Material	m³	1,1600000	139,89	162,27
Insumo	0000110	SINAPI	CAL HIDRATADA CH-I PARA ARGAMASSAS	Material	KG	174,1000000	1,66	289,00
				MO sem LS =>	149,13	LS =>	0,00	MO com LS =>	149,13
				Valor do BDI =>	200,60			Valor com BDI =>	1.004,29

	Código	Banco	Descrição	Tipo	Und	Quant.	Valor Unit	Total
Composição	87313	SINAPI	ARGAMASSA TRAÇO 1:3 (EM VOLUME DE CIMENTO E AREIA GROSSA ÚMIDA) PARA CHAPISCO CONVENCIONAL, PREPARO MECÂNICO COM BETONEIRA 400 L. AF_08/2019	Argamassas	m³	1,0000000	673,26	673,26
Composição Auxiliar	88830	SINAPI	BETONEIRA CAPACIDADE NOMINAL DE 400 L, CAPACIDADE DE MISTURA 280 L, MOTOR ELÉTRICO TRIFÁSICO POTÊNCIA DE 2 CV, SEM CARREGADOR - CHP DIURNO. AF_05/2023	Custos Horários Produtivo e Improdutivo dos Equipamentos	CHP	1,0100000	2,18	2,20
Composição Auxiliar	88831	SINAPI	BETONEIRA CAPACIDADE NOMINAL DE 400 L, CAPACIDADE DE MISTURA 280 L, MOTOR ELÉTRICO TRIFÁSICO POTÊNCIA DE 2 CV, SEM CARREGADOR - CHI DIURNO. AF_05/2023	Custos Horários Produtivo e Improdutivo dos Equipamentos	CHI	3,3100000	0,43	1,42
Composição Auxiliar	88377	SINAPI	OPERADOR DE BETONEIRA ESTACIONÁRIA/MISTURADOR COM ENCARGOS	Livro SINAPI: Cálculos e	H	4,3200000	40,92	176,77

ESTADO DA BAHIA
CÂMARA MUNICIPAL DE SOUTO SOARES
Rua Nova Jerusalém Nº 12, Centro - Souto Soares – Bahia – CEP 46990-000
CNPJ 07.176.398/0001-60 - Tel: (0xx75) 3339 – 2332
mail: camarasoutosoares@hotmail.com / licitacoescmss@gmail.com

ESTADO DA BAHIA

CÂMARA MUNICIPAL DE SOUTO SOARES

PROP:	CÂMARA MUNICIPAL DE SOUTO SOARES	BDI:	24,96%
OBRA / OBJETO:	AMPLIAÇÃO DA CÂMARA MUNICIPAL DE SOUTO SOARES	REF:	ORSE 09/25 SINAPI 09/25
		DATA:	12/2025
		LOCAL:	SOUTO SOARES /BA

CPU - COMPOSIÇÃO DE PREÇOS UNITÁRIOS

Insumo	SINAPI 0000036	AREIA GROSSA - POSTO JAZIDA/FORNECEDOR (RETIRADO NA JAZIDA, SEM TRANSPORTE)	Material		m³	0,9500000	141,71	134,62
Insumo	SINAPI 0000137	CIMENTO PORTLAND COMPOSTO CP II-32	Material		KG	426,4900000	0,84	358,25
			MO sem LS =>	143,16	LS =>	0,00	MO com LS =>	143,16
			Valor do BDI =>	168,04			Valor com BDI =>	841,30

	Código	Banco	Descrição	Tipo	Und	Quant.	Valor Unit	Total
Composição	87298	SINAPI	ARGAMASSA TRAÇO 1:3 (EM VOLUME DE CIMENTO E AREIA MÉDIA ÚMIDA) PARA CONTRAPISO, PREPARO MECÂNICO COM BETONEIRA 400 L.	Argamassas	m³	1,0000000	844,04	844,04
Composição Auxiliar	88830	SINAPI	BETONEIRA CAPACIDADE NOMINAL DE 400 L, CAPACIDADE DE MISTURA 280 L, MOTOR ELÉTRICO TRIFÁSICO POTÊNCIA DE 2 CV, SEM CARREGADOR - CHP DIURNO. AF_05/2023	Custos Horários Produtivo e Improdutivo dos Equipamentos	CHP	1,0300000	2,18	2,24
Composição Auxiliar	88377	SINAPI	OPERADOR DE BETONEIRA ESTACIONÁRIA/MISTURADOR COM ENCARGOS	Livro SINAPI: Cálculos e	H	4,4200000	40,92	180,86
Composição Auxiliar	88831	SINAPI	BETONEIRA CAPACIDADE NOMINAL DE 400 L, CAPACIDADE DE MISTURA 280 L, MOTOR ELÉTRICO TRIFÁSICO POTÊNCIA DE 2 CV, SEM CARREGADOR - CHI DIURNO. AF_05/2023	Custos Horários Produtivo e Improdutivo dos Equipamentos	CHI	3,3900000	0,43	1,45
Insumo	SINAPI 0000037	AREIA MEDIA - POSTO JAZIDA/FORNECEDOR (RETIRADO NA JAZIDA, SEM TRANSPORTE)	Material		m³	1,2700000	139,89	177,66
Insumo	SINAPI 0000137	CIMENTO PORTLAND COMPOSTO CP II-32	Material		KG	573,6100000	0,84	481,83
			MO sem LS =>	146,47	LS =>	0,00	MO com LS =>	146,47
			Valor do BDI =>	210,67			Valor com BDI =>	1.054,71

	Código	Banco	Descrição	Tipo	Und	Quant.	Valor Unit	Total
Composição	88629	SINAPI	ARGAMASSA TRAÇO 1:3 (EM VOLUME DE CIMENTO E AREIA MÉDIA ÚMIDA), PREPARO MANUAL.	Argamassas	m³	1,0000000	764,21	764,21
Composição Auxiliar	88316	SINAPI	SERVENTE COM ENCARGOS COMPLEMENTARES	Livro SINAPI: Cálculos e	H	8,5700000	24,37	208,85
Insumo	SINAPI 0000137		CIMENTO PORTLAND COMPOSTO CP II-32	Material	KG	482,9600000	0,84	405,68
Insumo	SINAPI 0000037		AREIA MEDIA - POSTO JAZIDA/FORNECEDOR (RETIRADO NA JAZIDA, SEM TRANSPORTE)	Material	m³	1,0700000	139,89	149,68
			MO sem LS =>	132,74	LS =>	0,00	MO com LS =>	132,74
			Valor do BDI =>	190,74			Valor com BDI =>	954,95

	Código	Banco	Descrição	Tipo	Und	Quant.	Valor Unit	Total
Composição	87296	SINAPI	ARGAMASSA TRAÇO 1:3:12 (EM VOLUME DE CIMENTO, CAL E AREIA MÉDIA ÚMIDA) PARA EMBOÇO/MASSA ÚNICA/ASSENTAMENTO DE ALVENARIA DE VEDAÇÃO, PREPARO MECÂNICO	Argamassas	m³	1,0000000	741,25	741,25
Composição Auxiliar	89225	SINAPI	BETONEIRA CAPACIDADE NOMINAL DE 600 L, CAPACIDADE DE MISTURA 360 L, MOTOR ELÉTRICO TRIFÁSICO POTÊNCIA DE 4 CV, SEM CARREGADOR - CHP DIURNO. AF_05/2023	Custos Horários Produtivo e Improdutivo dos Equipamentos	CHP	0,7400000	6,10	4,51
Composição Auxiliar	88377	SINAPI	OPERADOR DE BETONEIRA ESTACIONÁRIA/MISTURADOR COM ENCARGOS	Livro SINAPI: Cálculos e	H	3,1700000	40,92	129,71
Composição Auxiliar	88316	SINAPI	SERVENTE COM ENCARGOS COMPLEMENTARES	Livro SINAPI: Cálculos e	H	0,7600000	24,37	18,52
Composição Auxiliar	89226	SINAPI	BETONEIRA CAPACIDADE NOMINAL DE 600 L, CAPACIDADE DE MISTURA 360 L, MOTOR ELÉTRICO TRIFÁSICO POTÊNCIA DE 4 CV, SEM CARREGADOR - CHI DIURNO. AF_05/2023	Custos Horários Produtivo e Improdutivo dos Equipamentos	CHI	2,4300000	1,79	4,34
Insumo	SINAPI 0000110		CAL HIDRATADA CH-I PARA ARGAMASSAS	Material	KG	181,1900000	1,66	300,77
Insumo	SINAPI 0000137		CIMENTO PORTLAND COMPOSTO CP II-32	Material	KG	135,8900000	0,84	114,14

ESTADO DA BAHIA
CÂMARA MUNICIPAL DE SOUTO SOARES
Rua Nova Jerusalém Nº 12, Centro - Souto Soares – Bahia – CEP 46990-000
CNPJ 07.176.398/0001-60 - Tel: (0xx75) 3339 – 2332
mail: camarasoutosoares@hotmail.com / licitacoescmss@gmail.com

ESTADO DA BAHIA

CÂMARA MUNICIPAL DE SOUTO SOARES

PROP:	CÂMARA MUNICIPAL DE SOUTO SOARES	BDI:	24,96%
OBRA / OBJETO:	AMPLIAÇÃO DA CÂMARA MUNICIPAL DE SOUTO SOARES	REF:	ORSE 09/25 SINAPI 09/25
		DATA:	12/2025
		LOCAL:	SOUTO SOARES /BA

CPU - COMPOSIÇÃO DE PREÇOS UNITÁRIOS

Insumo	SINAPI 0000037	AREIA MEDIA - POSTO JAZIDA/FORNECEDOR (RETIRADO NA JAZIDA, SEM TRANSPORTE)	Material		m³	1,2100000	139,89	169,26
			MO sem LS =>	116,82	LS =>	0,00	MO com LS =>	116,82
			Valor do BDI =>	185,01			Valor com BDI =>	926,26

	Código	Banco	Descrição	Tipo	Und	Quant.	Valor Unit	Total
Composição	87301	SINAPI	ARGAMASSA TRAÇO 1:4 (EM VOLUME DE CIMENTO E AREIA MÉDIA ÚMIDA) PARA CONTRAPISO, PREPARO MECÂNICO COM BETONEIRA 400 L.	Argamassas	m³	1,0000000	779,03	779,03
Composição Auxiliar	88377	SINAPI	OPERADOR DE BETONEIRA ESTACIONÁRIA/MISTURADOR COM ENCARGOS	Livro SINAPI: Cálculos e	H	4,8500000	40,92	198,46
Composição Auxiliar	88831	SINAPI	BETONEIRA CAPACIDADE NOMINAL DE 400 L, CAPACIDADE DE MISTURA 280 L, MOTOR ELÉTRICO TRIFÁSICO POTÊNCIA DE 2 CV, SEM CARREGADOR - CHI DIURNO. AF_05/2023	Custos Horários Produtivo e Improdutivo dos Equipamentos	CHI	3,7200000	0,43	1,59
Composição Auxiliar	88830	SINAPI	BETONEIRA CAPACIDADE NOMINAL DE 400 L, CAPACIDADE DE MISTURA 280 L, MOTOR ELÉTRICO TRIFÁSICO POTÊNCIA DE 2 CV, SEM CARREGADOR - CHP DIURNO. AF_05/2023	Custos Horários Produtivo e Improdutivo dos Equipamentos	CHP	1,1300000	2,18	2,46
Insumo	0000137	SINAPI	CIMENTO PORTLAND COMPOSTO CP II-32	Material	KG	459,8500000	0,84	386,27
Insumo	0000037	SINAPI	AREIA MEDIA - POSTO JAZIDA/FORNECEDOR (RETIRADO NA JAZIDA, SEM TRANSPORTE)	Material	m³	1,3600000	139,89	190,25
			MO sem LS =>	160,72	LS =>	0,00	MO com LS =>	160,72
			Valor do BDI =>	194,44			Valor com BDI =>	973,47

	Código	Banco	Descrição	Tipo	Und	Quant.	Valor Unit	Total
Composição	88245	SINAPI	ARMADOR COM ENCARGOS COMPLEMENTARES	Livro SINAPI: Cálculos e	H	1,0000000	33,29	33,29
Composição Auxiliar	95314	SINAPI	CURSO DE CAPACITAÇÃO PARA ARMADOR (ENCARGOS COMPLEMENTARES) - HORISTA	Livro SINAPI: Cálculos e	H	1,0000000	0,27	0,27
Insumo	0003737	SINAPI	EXAMES - HORISTA (COLETADO CAIXA - ENCARGOS COMPLEMENTARES)	Material	H	1,0000000	1,43	1,43
Insumo	0003737	SINAPI	TRANSPORTE - HORISTA (COLETADO CAIXA - ENCARGOS COMPLEMENTARES)	Material	H	1,0000000	0,85	0,85
Insumo	0003737	SINAPI	SEGURO - HORISTA (COLETADO CAIXA - ENCARGOS COMPLEMENTARES)	Material	H	1,0000000	0,08	0,08
Insumo	0004346	SINAPI	FERRAMENTAS - FAMILIA PEDREIRO - HORISTA (ENCARGOS COMPLEMENTARES - COLETADO	Material	H	1,0000000	0,78	0,78
Insumo	0004348	SINAPI	EPI - FAMILIA PEDREIRO - HORISTA (ENCARGOS COMPLEMENTARES - COLETADO CAIXA)	Material	H	1,0000000	1,31	1,31
Insumo	0000037	SINAPI	ARMADOR (HORISTA)	Mão de Obra	H	1,0000000	24,05	24,05
Insumo	0003737	SINAPI	ALIMENTACAO - HORISTA (COLETADO CAIXA - ENCARGOS COMPLEMENTARES)	Material	H	1,0000000	4,52	4,52
			MO sem LS =>	24,32	LS =>	0,00	MO com LS =>	24,32
			Valor do BDI =>	8,30			Valor com BDI =>	41,59

	Código	Banco	Descrição	Tipo	Und	Quant.	Valor Unit	Total
Composição	88246	SINAPI	ASSENTADOR DE TUBOS COM ENCARGOS COMPLEMENTARES	Livro SINAPI: Cálculos e	H	1,0000000	28,47	28,47
Composição Auxiliar	95315	SINAPI	CURSO DE CAPACITAÇÃO PARA ASSENTADOR DE TUBOS (ENCARGOS COMPLEMENTARES) - HORISTA	Livro SINAPI: Cálculos e	H	1,0000000	0,30	0,30
Insumo	0003737	SINAPI	EXAMES - HORISTA (COLETADO CAIXA - ENCARGOS COMPLEMENTARES)	Material	H	1,0000000	1,43	1,43
Insumo	0004346	SINAPI	FERRAMENTAS - FAMILIA OPERADOR ESCAVADEIRA - HORISTA (ENCARGOS	Material	H	1,0000000	0,01	0,01
Insumo	0004348	SINAPI	EPI - FAMILIA OPERADOR ESCAVADEIRA - HORISTA (ENCARGOS COMPLEMENTARES - COLETADO	Material	H	1,0000000	0,89	0,89
Insumo	0003737	SINAPI	TRANSPORTE - HORISTA (COLETADO CAIXA - ENCARGOS COMPLEMENTARES)	Material	H	1,0000000	0,85	0,85

ESTADO DA BAHIA
CÂMARA MUNICIPAL DE SOUTO SOARES
Rua Nova Jerusalém Nº 12, Centro - Souto Soares – Bahia – CEP 46990-000
CNPJ 07.176.398/0001-60 - Tel: (0xx75) 3339 – 2332
mail: camarasoutosoares@hotmail.com / licitacoescmss@gmail.com

ESTADO DA BAHIA

CÂMARA MUNICIPAL DE SOUTO SOARES

PROP:	CÂMARA MUNICIPAL DE SOUTO SOARES	BDI:	24,96%
OBRA / OBJETO:	AMPLIAÇÃO DA CÂMARA MUNICIPAL DE SOUTO SOARES	REF:	ORSE 09/25 SINAPI 09/25
		DATA:	12/2025
		LOCAL:	SOUTO SOARES /BA

CPU - COMPOSIÇÃO DE PREÇOS UNITÁRIOS

Insumo	0004033	SINAPI	ASSENTADOR DE MANILHAS (HORISTA)	Mão de Obra	H	1,0000000	20,39	20,39
Insumo	0003737	SINAPI	ALIMENTACAO - HORISTA (COLETADO CAIXA - ENCARGOS COMPLEMENTARES)	Material	H	1,0000000	4,52	4,52
Insumo	0003737	SINAPI	SEGURO - HORISTA (COLETADO CAIXA - ENCARGOS COMPLEMENTARES)	Material	H	1,0000000	0,08	0,08
				MO sem LS => 20,69	LS =>	0,00	MO com LS =>	20,69
				Valor do BDI => 7,10			Valor com BDI =>	35,57

	Código	Banco	Descrição	Tipo	Und	Quant.	Valor Unit	Total
Composição	88247	SINAPI	AUXILIAR DE ELETRICISTA COM ENCARGOS COMPLEMENTARES	Livro SINAPI: Cálculos e	H	1,0000000	25,56	25,56
Composição Auxiliar	95316	SINAPI	CURSO DE CAPACITAÇÃO PARA AUXILIAR DE ELETRICISTA (ENCARGOS COMPLEMENTARES) -	Livro SINAPI: Cálculos e	H	1,0000000	0,59	0,59
Insumo	0003737	SINAPI	TRANSPORTE - HORISTA (COLETADO CAIXA - ENCARGOS COMPLEMENTARES)	Material	H	1,0000000	0,85	0,85
Insumo	0003737	SINAPI	ALIMENTACAO - HORISTA (COLETADO CAIXA - ENCARGOS COMPLEMENTARES)	Material	H	1,0000000	4,52	4,52
Insumo	0003737	SINAPI	EXAMES - HORISTA (COLETADO CAIXA - ENCARGOS COMPLEMENTARES)	Material	H	1,0000000	1,43	1,43
Insumo	0004348	SINAPI	EPI - FAMILIA ELETRICISTA - HORISTA (ENCARGOS COMPLEMENTARES - COLETADO CAIXA)	Material	H	1,0000000	1,26	1,26
Insumo	0004346	SINAPI	FERRAMENTAS - FAMILIA ELETRICISTA - HORISTA (ENCARGOS COMPLEMENTARES - COLETADO	Material	H	1,0000000	0,86	0,86
Insumo	0003737	SINAPI	SEGURO - HORISTA (COLETADO CAIXA - ENCARGOS COMPLEMENTARES)	Material	H	1,0000000	0,08	0,08
Insumo	0000024	SINAPI	AJUDANTE DE ELETRICISTA (HORISTA)	Mão de Obra	H	1,0000000	15,97	15,97
				MO sem LS => 16,56	LS =>	0,00	MO com LS =>	16,56
				Valor do BDI => 6,37			Valor com BDI =>	31,93

	Código	Banco	Descrição	Tipo	Und	Quant.	Valor Unit	Total
Composição	88248	SINAPI	AUXILIAR DE ENCANADOR OU BOMBEIRO HIDRÁULICO COM ENCARGOS COMPLEMENTARES	Livro SINAPI: Cálculos e	H	1,0000000	24,57	24,57
Composição Auxiliar	95317	SINAPI	CURSO DE CAPACITAÇÃO PARA AUXILIAR DE ENCANADOR OU BOMBEIRO HIDRÁULICO (ENCARGOS COMPLEMENTARES) - HORISTA	Livro SINAPI: Cálculos e Parâmetros	H	1,0000000	0,28	0,28
Insumo	0003737	SINAPI	ALIMENTACAO - HORISTA (COLETADO CAIXA - ENCARGOS COMPLEMENTARES)	Material	H	1,0000000	4,52	4,52
Insumo	0003737	SINAPI	EXAMES - HORISTA (COLETADO CAIXA - ENCARGOS COMPLEMENTARES)	Material	H	1,0000000	1,43	1,43
Insumo	0003737	SINAPI	TRANSPORTE - HORISTA (COLETADO CAIXA - ENCARGOS COMPLEMENTARES)	Material	H	1,0000000	0,85	0,85
Insumo	0003737	SINAPI	SEGURO - HORISTA (COLETADO CAIXA - ENCARGOS COMPLEMENTARES)	Material	H	1,0000000	0,08	0,08
Insumo	0004346	SINAPI	FERRAMENTAS - FAMILIA ENCANADOR - HORISTA (ENCARGOS COMPLEMENTARES - COLETADO	Material	H	1,0000000	0,31	0,31
Insumo	0000024	SINAPI	AUXILIAR DE ENCANADOR OU BOMBEIRO HIDRAULICO (HORISTA)	Mão de Obra	H	1,0000000	15,97	15,97
Insumo	0004348	SINAPI	EPI - FAMILIA ENCANADOR - HORISTA (ENCARGOS COMPLEMENTARES - COLETADO CAIXA)	Material	H	1,0000000	1,13	1,13
				MO sem LS => 16,25	LS =>	0,00	MO com LS =>	16,25
				Valor do BDI => 6,13			Valor com BDI =>	30,70

	Código	Banco	Descrição	Tipo	Und	Quant.	Valor Unit	Total
Composição	88251	SINAPI	AUXILIAR DE SERRALHEIRO COM ENCARGOS COMPLEMENTARES	Livro SINAPI: Cálculos e	H	1,0000000	25,12	25,12
Composição Auxiliar	95320	SINAPI	CURSO DE CAPACITAÇÃO PARA AUXILIAR DE SERRALHEIRO (ENCARGOS COMPLEMENTARES) -	Livro SINAPI: Cálculos e	H	1,0000000	0,18	0,18
Insumo	0004348	SINAPI	EPI - FAMILIA PEDREIRO - HORISTA (ENCARGOS COMPLEMENTARES - COLETADO CAIXA)	Material	H	1,0000000	1,31	1,31

ESTADO DA BAHIA
CÂMARA MUNICIPAL DE SOUTO SOARES
Rua Nova Jerusalém Nº 12, Centro - Souto Soares – Bahia – CEP 46990-000
CNPJ 07.176.398/0001-60 - Tel: (0xx75) 3339 – 2332
mail: camarasoutosoares@hotmail.com / licitacoescmss@gmail.com

ESTADO DA BAHIA

CÂMARA MUNICIPAL DE SOUTO SOARES

PROP:	CÂMARA MUNICIPAL DE SOUTO SOARES	BDI:	24,96%
OBRA / OBJETO:	AMPLIAÇÃO DA CÂMARA MUNICIPAL DE SOUTO SOARES	REF:	ORSE 09/25 SINAPI 09/25
		DATA:	12/2025
		LOCAL:	SOUTO SOARES /BA

CPU - COMPOSIÇÃO DE PREÇOS UNITÁRIOS

Insumo	SINAPI 0003737	SEGURO - HORISTA (COLETADO CAIXA - ENCARGOS COMPLEMENTARES)	Material		H	1,0000000	0,08	0,08
Insumo	SINAPI 0004346	FERRAMENTAS - FAMILIA PEDREIRO - HORISTA (ENCARGOS COMPLEMENTARES - COLETADO	Material		H	1,0000000	0,78	0,78
Insumo	SINAPI 0000025	AJUDANTE DE SERRALHEIRO (HORISTA)	Mão de Obra		H	1,0000000	15,97	15,97
Insumo	SINAPI 0003737	EXAMES - HORISTA (COLETADO CAIXA - ENCARGOS COMPLEMENTARES)	Material		H	1,0000000	1,43	1,43
Insumo	SINAPI 0003737	TRANSPORTE - HORISTA (COLETADO CAIXA - ENCARGOS COMPLEMENTARES)	Material		H	1,0000000	0,85	0,85
Insumo	SINAPI 0003737	ALIMENTACAO - HORISTA (COLETADO CAIXA - ENCARGOS COMPLEMENTARES)	Material		H	1,0000000	4,52	4,52
			MO sem LS =>	16,15	LS =>	0,00	MO com LS =>	16,15
			Valor do BDI =>	6,26			Valor com BDI =>	31,38

	Código	Banco	Descrição	Tipo		Und	Quant.	Valor Unit	Total
Composição	88256	SINAPI	AZULEJISTA OU LADRILHEIRO COM ENCARGOS COMPLEMENTARES	Livro SINAPI: Cálculos e		H	1,0000000	33,37	33,37
Composição Auxiliar	95324	SINAPI	CURSO DE CAPACITAÇÃO PARA AZULEJISTA OU LADRILHEIRO (ENCARGOS COMPLEMENTARES) -	Livro SINAPI: Cálculos e		H	1,0000000	0,35	0,35
Insumo	SINAPI 0000476		AZULEJISTA OU LADRILHEIRO (HORISTA)	Mão de Obra		H	1,0000000	24,05	24,05
Insumo	SINAPI 0003737		TRANSPORTE - HORISTA (COLETADO CAIXA - ENCARGOS COMPLEMENTARES)	Material		H	1,0000000	0,85	0,85
Insumo	SINAPI 0004346		FERRAMENTAS - FAMILIA PEDREIRO - HORISTA (ENCARGOS COMPLEMENTARES - COLETADO	Material		H	1,0000000	0,78	0,78
Insumo	SINAPI 0003737		EXAMES - HORISTA (COLETADO CAIXA - ENCARGOS COMPLEMENTARES)	Material		H	1,0000000	1,43	1,43
Insumo	SINAPI 0004348		EPI - FAMILIA PEDREIRO - HORISTA (ENCARGOS COMPLEMENTARES - COLETADO CAIXA)	Material		H	1,0000000	1,31	1,31
Insumo	SINAPI 0003737		SEGURO - HORISTA (COLETADO CAIXA - ENCARGOS COMPLEMENTARES)	Material		H	1,0000000	0,08	0,08
Insumo	SINAPI 0003737		ALIMENTACAO - HORISTA (COLETADO CAIXA - ENCARGOS COMPLEMENTARES)	Material		H	1,0000000	4,52	4,52
				MO sem LS =>	24,40	LS =>	0,00	MO com LS =>	24,40
				Valor do BDI =>	8,32			Valor com BDI =>	41,69

	Código	Banco	Descrição	Tipo	Und	Quant.	Valor Unit	Total
Composição	1903	ORSE	Argamassa cimento e areia traço t-1 (1:3) - 1 saco cimento 50kg / 3 padiolas areia dim. 0.35 x 0.45 x 0.23 m - Confecção mecânica e transporte	Argamassas	m³	1,0000000	534,76	534,76

Item	Código	Banco	Descrição	Tipo	Und	Quant.	Valor Unit	Total
Insumo	0000611	ORSE	Servente de obras (horista)	Mão de Obra	h	4,0000000	14,58	58,32
Insumo	0000037	ORSE	Areia media - posto jazida/fornecedor (retirado na jazida, sem transporte)	Material	m³	1,0800000	100,00	108,00
Insumo	0000137	ORSE	Cimento portland composto cp ii-32	Material	kg	452,2000000	0,78	352,71
Composição	10549	ORSE	Encargos Complementares - Servente	Provisórios	h	4,0000000	3,86	15,44

Detalhamento de Cálculo ORSE

Item	Código	Banco	Descrição	Tipo	Und	Quant.	Valor Unit	Total
Insumo	0000611	ORSE	Servente de obras (horista)	Mão de Obra	h	4,0000000	14,58	58,32
Insumo	0000037	ORSE	Areia media - posto jazida/fornecedor (retirado na jazida, sem transporte)	Material	m³	1,0800000	100,00	108,00
Insumo	0000137	ORSE	Cimento portland composto cp ii-32	Material	kg	452,2000000	0,78	352,71
Insumo	10517	ORSE	Exames admissionais/demissionais (checkup)	Serviços	cj	0,0016000	300,00	0,48

ESTADO DA BAHIA
CÂMARA MUNICIPAL DE SOUTO SOARES
Rua Nova Jerusalém Nº 12, Centro - Souto Soares – Bahia – CEP 46990-000
CNPJ 07.176.398/0001-60 - Tel: (0xx75) 3339 – 2332
mail: camarasoutosoares@hotmail.com / licitacoescmss@gmail.com

ESTADO DA BAHIA

CÂMARA MUNICIPAL DE SOUTO SOARES

PROP:	CÂMARA MUNICIPAL DE SOUTO SOARES	BDI:	24,96%
OBRA / OBJETO:	AMPLIAÇÃO DA CÂMARA MUNICIPAL DE SOUTO SOARES	REF:	ORSE 09/25 SINAPI 09/25
		DATA:	12/2025
		LOCAL:	SOUTO SOARES /BA

CPU - COMPOSIÇÃO DE PREÇOS UNITÁRIOS

Insumo	0001289	ORSE	Bota de seguranca com biqueira de aco e colarinho acolchoado	Material	par	0,0032000	73,93	0,23
Insumo	4729	ORSE	Marreta 1 kg com cabo	Material	un	0,0004000	37,80	0,01
Insumo	4728	ORSE	Talhadeira chata 10"	Material	un	0,0012000	18,58	0,02
Insumo	1651	ORSE	Óculos branco proteção	Material	pr	0,0032000	6,00	0,01
Insumo	10492	ORSE	Cesta Básica	Material	un	0,0180000	205,00	3,69
Insumo	158	ORSE	Almoço (Participação do empregador)	Material	un	0,4072000	14,00	5,70
Insumo	0001289	ORSE	Capacete de seguranca aba frontal com suspensao de polietileno, sem jugular (classe b)	Material	un	0,0024000	13,50	0,03
Insumo	10788	ORSE	Pá quadrada	Material	un	0,0008000	36,90	0,02
Insumo	0000271	ORSE	Carrinho de mao, em aco, com capacidade de "45 a 65" l / "100" kg, pneu com camara	Material	un	0,0008000	185,23	0,14
Insumo	2378	ORSE	Vale transporte	Material	un	0,3764000	4,50	1,69
Insumo	10599	ORSE	Protetor solar fps 30 com 120ml	Material	un	0,0072000	18,00	0,12
Insumo	10761	ORSE	Refeição - café da manhã (café com leite e dois pães com manteiga)	Serviços	un	0,4072000	5,00	2,03
Insumo	10596	ORSE	Protetor auricular	Material	un	0,0180000	4,81	0,08
Insumo	941	ORSE	Fardamento com mangas curta	Material	un	0,0060000	193,04	1,15
Insumo	0001289	ORSE	Luva raspa de couro, cano curto (punho "7" cm)	Material	par	0,0092000	10,87	0,10
Insumo	10362	ORSE	Seguro de vida e acidente em grupo	Serviços	un	0,0180000	12,54	0,22
Insumo	0001289	ORSE	Capa para chuva em pvc com forro de poliester, com capuz (amarela ou azul)	Material	un	0,0008000	20,11	0,01
				MO sem LS => 58,32	LS =>	0,00	MO com LS =>	58,32
				Valor do BDI => 133,47			Valor com BDI =>	668,23

	Código	Banco	Descrição	Tipo	Und	Quant.	Valor Unit	Total
Composição	140	ORSE	Aço CA - 50 Ø 6,3 a 12,5mm, inclusive corte, dobragem, montagem e colocacao de ferragens nas formas, para superestruturas e fundações - R1	Armaduras Convencionais	kg	1,0000000	12,70	12,70
Item	**Código**	**Banco**	**Descrição**	**Tipo**	**Und**	**Quant.**	**Valor Unit**	**Total**
Insumo	0004313	ORSE	Arame recozido 16 bwg, d = 1,65 mm (0,016 kg/m) ou 18 bwg, d = 1,25 mm (0,01 kg/m)	Material	kg	0,0200000	30,99	0,61
Insumo	0000037	ORSE	Armador (horista)	Mão de Obra	h	0,0800000	20,44	1,63
Composição	10549	ORSE	Encargos Complementares - Servente	Provisórios	h	0,0800000	3,86	0,30
Insumo	0000611	ORSE	Servente de obras (horista)	Mão de Obra	h	0,0800000	14,58	1,16
Insumo	0003931 5/SINAP	ORSE	Espacador / distanciador tipo garra dupla, em plastico, cobrimento "20" mm, para ferragens de lajes e fundo de vigas	Material	un	0,4000000	0,36	0,14
Composição	10555	ORSE	Encargos Complementares - Armador	Provisórios	h	0,0800000	3,70	0,29
Insumo	0003901 7/SINAP	ORSE	Espacador / distanciador circular com entrada lateral, em plastico, para vergalhao "4,2 a 12,5" mm, cobrimento 20 mm	Material	un	0,4000000	0,22	0,08
Insumo	81	ORSE	Aço ca-50 6,3 a 12,5 mm	Material	kg	1,0000000	8,54	8,54

Detalhamento de Cálculo ORSE

Item	Código	Banco	Descrição	Tipo	Und	Quant.	Valor Unit	Total

ESTADO DA BAHIA
CÂMARA MUNICIPAL DE SOUTO SOARES
Rua Nova Jerusalém Nº 12, Centro - Souto Soares – Bahia – CEP 46990-000
CNPJ 07.176.398/0001-60 - Tel: (0xx75) 3339 – 2332
mail: camarasoutosoares@hotmail.com / licitacoescmss@gmail.com

ESTADO DA BAHIA

CÂMARA MUNICIPAL DE SOUTO SOARES

PROP:	CÂMARA MUNICIPAL DE SOUTO SOARES	BDI:	24,96%
OBRA / OBJETO:	AMPLIAÇÃO DA CÂMARA MUNICIPAL DE SOUTO SOARES	REF:	ORSE 09/25 SINAPI 09/25
		DATA:	12/2025
		LOCAL:	SOUTO SOARES /BA

CPU - COMPOSIÇÃO DE PREÇOS UNITÁRIOS

Insumo	0004313	ORSE	Arame recozido 16 bwg, d = 1,65 mm (0,016 kg/m) ou 18 bwg, d = 1,25 mm (0,01 kg/m)	Material	kg	0,0200000	30,99	0,61
Insumo	0000037	ORSE	Armador (horista)	Mão de Obra	h	0,0800000	20,44	1,63
Insumo	10517	ORSE	Exames admissionais/demissionais (checkup)	Serviços	cj	0,0000640	300,00	0,01
Insumo	0001289	ORSE	Bota de seguranca com biqueira de aco e colarinho acolchoado	Material	par	0,0001280	73,93	0,00
Insumo	4729	ORSE	Marreta 1 kg com cabo	Material	un	0,0000080	37,80	0,00
Insumo	4728	ORSE	Talhadeira chata 10"	Material	un	0,0000240	18,58	0,00
Insumo	1651	ORSE	Óculos branco proteção	Material	pr	0,0001280	6,00	0,00
Insumo	10492	ORSE	Cesta Básica	Material	un	0,0007200	205,00	0,14
Insumo	158	ORSE	Almoço (Participação do empregador)	Material	un	0,0162880	14,00	0,22
Insumo	0001289	ORSE	Capacete de seguranca aba frontal com suspensao de polietileno, sem jugular (classe b)	Material	un	0,0000960	13,50	0,00
Insumo	10788	ORSE	Pá quadrada	Material	un	0,0000160	36,90	0,00
Insumo	0000271	ORSE	Carrinho de mao, em aco, com capacidade de "45 a 65" l / "100" kg, pneu com camara	Material	un	0,0000160	185,23	0,00
Insumo	2378	ORSE	Vale transporte	Material	un	0,0127600	4,50	0,05
Insumo	10599	ORSE	Protetor solar fps 30 com 120ml	Material	un	0,0002880	18,00	0,00
Insumo	10761	ORSE	Refeição - café da manhã (café com leite e dois pães com manteiga)	Serviços	un	0,0162880	5,00	0,08
Insumo	10596	ORSE	Protetor auricular	Material	un	0,0007200	4,81	0,00
Insumo	941	ORSE	Fardamento com mangas curta	Material	un	0,0002400	193,04	0,04
Insumo	0001289	ORSE	Luva raspa de couro, cano curto (punho "7" cm)	Material	par	0,0003680	10,87	0,00
Insumo	10362	ORSE	Seguro de vida e acidente em grupo	Serviços	un	0,0007200	12,54	0,00
Insumo	0001289	ORSE	Capa para chuva em pvc com forro de poliester, com capuz (amarela ou azul)	Material	un	0,0000320	20,11	0,00
Insumo	0000611	ORSE	Servente de obras (horista)	Mão de Obra	h	0,0800000	14,58	1,16
Insumo	0003931 5/SINAP	ORSE	Espacador / distanciador tipo garra dupla, em plastico, cobrimento "20" mm, para ferragens de lajes e fundo de vigas	Material	un	0,4000000	0,36	0,14
Insumo	10586	ORSE	Torquesa	Material	un	0,0000160	39,00	0,00
Insumo	10585	ORSE	Arco de serra	Material	un	0,0000160	19,95	0,00
Insumo	0003901 7/SINAP	ORSE	Espacador / distanciador circular com entrada lateral, em plastico, para vergalhao "4,2 a 12,5" mm, cobrimento 20 mm	Material	un	0,4000000	0,22	0,08
Insumo	81	ORSE	Aço ca-50 6,3 a 12,5 mm	Material	kg	1,0000000	8,54	8,54
				MO sem LS => 2,79	LS =>	0,00	MO com LS =>	2,79
				Valor do BDI => 3,16			Valor com BDI =>	15,86

	Código	Banco	Descrição	Tipo	Und	Quant.	Valor Unit	Total
Composição	91292	SINAPI	BATENTE PARA PORTA DE MADEIRA, FIXAÇÃO COM ARGAMASSA, PADRÃO POPULAR. FORNECIMENTO E INSTALAÇÃO. AF_12/2019	Esquadrias - Portas	UN	1,0000000	367,14	367,14
Composição Auxiliar	88309	SINAPI	PEDREIRO COM ENCARGOS COMPLEMENTARES	Livro SINAPI: Cálculos e	H	1,3620000	33,52	45,65
Composição Auxiliar	88829	SINAPI	ARGAMASSA TRAÇO 1:3 (EM VOLUME DE CIMENTO E AREIA MÉDIA ÚMIDA), PREPARO MANUAL.	Argamassas	m³	0,0223000	764,21	17,04

ESTADO DA BAHIA
CÂMARA MUNICIPAL DE SOUTO SOARES
Rua Nova Jerusalém Nº 12, Centro - Souto Soares – Bahia – CEP 46990-000
CNPJ 07.176.398/0001-60 - Tel: (0xx75) 3339 – 2332
mail: camarasoutosoares@hotmail.com / licitacoescmss@gmail.com

ESTADO DA BAHIA

CÂMARA MUNICIPAL DE SOUTO SOARES

PROP:	CÂMARA MUNICIPAL DE SOUTO SOARES	BDI:	24,96%
OBRA / OBJETO:	AMPLIAÇÃO DA CÂMARA MUNICIPAL DE SOUTO SOARES	REF:	ORSE 09/25 SINAPI 09/25
		DATA:	12/2025
		LOCAL:	SOUTO SOARES /BA

CPU - COMPOSIÇÃO DE PREÇOS UNITÁRIOS

Composição Auxiliar	88261	SINAPI	CARPINTEIRO DE ESQUADRIAS COM ENCARGOS COMPLEMENTARES	Livro SINAPI: Cálculos e	H	0,5520000	31,99	17,65
Composição Auxiliar	91287	SINAPI	BATENTE PARA PORTA DE MADEIRA, PADRÃO POPULAR - FORNECIMENTO E MONTAGEM.	Esquadrias - Portas	UN	1,0000000	257,99	257,99
Composição Auxiliar	88316	SINAPI	SERVENTE COM ENCARGOS COMPLEMENTARES	Livro SINAPI: Cálculos e	H	0,9570000	24,37	23,32
Insumo	0000731	SINAPI	TINTA ASFALTICA IMPERMEABILIZANTE DISPERSA EM AGUA, PARA MATERIAIS CIMENTICIOS	Material	L	0,1671000	13,36	2,23
Insumo	0003902	SINAPI	PREGO DE ACO POLIDO COM CABECA 19 X 36 (3 1/4 X 9)	Material	KG	0,2000000	16,30	3,26
				MO sem LS => 149,02	LS =>	0,00	MO com LS =>	149,02
				Valor do BDI => 91,63			Valor com BDI =>	458,77

	Código	Banco	Descrição	Tipo	Und	Quant.	Valor Unit	Total
Composição	91287	SINAPI	BATENTE PARA PORTA DE MADEIRA, PADRÃO POPULAR - FORNECIMENTO E MONTAGEM.	Esquadrias - Portas	UN	1,0000000	257,99	257,99
Composição Auxiliar	88261	SINAPI	CARPINTEIRO DE ESQUADRIAS COM ENCARGOS COMPLEMENTARES	Livro SINAPI: Cálculos e	H	2,7410000	31,99	87,68
Composição Auxiliar	88316	SINAPI	SERVENTE COM ENCARGOS COMPLEMENTARES	Livro SINAPI: Cálculos e	H	1,3750000	24,37	33,50
Insumo	0000507	SINAPI	PREGO DE ACO POLIDO COM CABECA 18 X 30 (2 3/4 X 10)	Material	KG	0,0240000	16,32	0,39
Insumo	0000018 4	SINAPI	BATENTE / PORTAL / ADUELA / MARCO EM MADEIRA MACICA COM REBAIXO, E = *3* CM, L = *14* CM, PARA PORTAS DE GIRO DE *60 CM A 120* CM X *210* CM, PINUS / EUCALIPTO / VIROLA OU EQUIVALENTE DA REGIAO (NAO INCLUI ALIZARES)	Material	JG	1,0000000	136,19	136,19
Insumo	0000506	SINAPI	PREGO DE ACO POLIDO COM CABECA 12 X 12	Material	KG	0,0110000	21,50	0,23
				MO sem LS => 84,99	LS =>	0,00	MO com LS =>	84,99
				Valor do BDI => 64,39			Valor com BDI =>	322,38

	Código	Banco	Descrição	Tipo	Und	Quant.	Valor Unit	Total
Composição	88831	SINAPI	BETONEIRA CAPACIDADE NOMINAL DE 400 L, CAPACIDADE DE MISTURA 280 L, MOTOR ELÉTRICO TRIFÁSICO POTÊNCIA DE 2 CV, SEM CARREGADOR - CHI DIURNO. AF_05/2023	Custos Horários Produtivo e Improdutivo dos Equipamentos	CHI	1,0000000	0,43	0,43
Composição Auxiliar	88827	SINAPI	BETONEIRA CAPACIDADE NOMINAL DE 400 L, CAPACIDADE DE MISTURA 280 L, MOTOR ELÉTRICO TRIFÁSICO POTÊNCIA DE 2 CV, SEM CARREGADOR -	Depreciação, Juros, Impostos e Seguros,	H	1,0000000	0,08	0,08
Composição Auxiliar	88826	SINAPI	BETONEIRA CAPACIDADE NOMINAL DE 400 L, CAPACIDADE DE MISTURA 280 L, MOTOR ELÉTRICO TRIFÁSICO POTÊNCIA DE 2 CV, SEM CARREGADOR - DEPRECIAÇÃO. AF_05/2023	Depreciação, Juros, Impostos e Seguros, Manutenção e	H	1,0000000	0,35	0,35
				MO sem LS => 0,00	LS =>	0,00	MO com LS =>	0,00
				Valor do BDI => 0,10			Valor com BDI =>	0,53

	Código	Banco	Descrição	Tipo	Und	Quant.	Valor Unit	Total
Composição	88830	SINAPI	BETONEIRA CAPACIDADE NOMINAL DE 400 L, CAPACIDADE DE MISTURA 280 L, MOTOR ELÉTRICO TRIFÁSICO POTÊNCIA DE 2 CV, SEM CARREGADOR - CHP DIURNO. AF_05/2023	Custos Horários Produtivo e Improdutivo dos Equipamentos	CHP	1,0000000	2,18	2,18
Composição Auxiliar	88827	SINAPI	BETONEIRA CAPACIDADE NOMINAL DE 400 L, CAPACIDADE DE MISTURA 280 L, MOTOR ELÉTRICO TRIFÁSICO POTÊNCIA DE 2 CV, SEM CARREGADOR -	Depreciação, Juros, Impostos e Seguros,	H	1,0000000	0,08	0,08
Composição Auxiliar	88826	SINAPI	BETONEIRA CAPACIDADE NOMINAL DE 400 L, CAPACIDADE DE MISTURA 280 L, MOTOR ELÉTRICO TRIFÁSICO POTÊNCIA DE 2 CV, SEM CARREGADOR - DEPRECIAÇÃO. AF_05/2023	Depreciação, Juros, Impostos e Seguros, Manutenção e	H	1,0000000	0,35	0,35

ESTADO DA BAHIA
CÂMARA MUNICIPAL DE SOUTO SOARES
Rua Nova Jerusalém Nº 12, Centro - Souto Soares – Bahia – CEP 46990-000
CNPJ 07.176.398/0001-60 - Tel: (0xx75) 3339 – 2332
mail: camarasoutosoares@hotmail.com / licitacoescmss@gmail.com

ESTADO DA BAHIA

CÂMARA MUNICIPAL DE SOUTO SOARES

PROP:	CÂMARA MUNICIPAL DE SOUTO SOARES	BDI:	24,96%
OBRA / OBJETO:	AMPLIAÇÃO DA CÂMARA MUNICIPAL DE SOUTO SOARES	REF:	ORSE 09/25 SINAPI 09/25
		DATA:	12/2025
		LOCAL:	SOUTO SOARES /BA

CPU - COMPOSIÇÃO DE PREÇOS UNITÁRIOS

Composição Auxiliar	88829	SINAPI	BETONEIRA CAPACIDADE NOMINAL DE 400 L, CAPACIDADE DE MISTURA 280 L, MOTOR ELÉTRICO TRIFÁSICO POTÊNCIA DE 2 CV, SEM CARREGADOR - MATERIAIS NA OPERAÇÃO. AF_05/2023	Depreciação, Juros, Impostos e Seguros, Manutenção e	H	1,0000000	1,36	1,36
Composição Auxiliar	88828	SINAPI	BETONEIRA CAPACIDADE NOMINAL DE 400 L, CAPACIDADE DE MISTURA 280 L, MOTOR ELÉTRICO TRIFÁSICO POTÊNCIA DE 2 CV, SEM CARREGADOR - MANUTENÇÃO. AF_05/2023	Depreciação, Juros, Impostos e Seguros, Manutenção e	H	1,0000000	0,39	0,39
				MO sem LS => 0,00	LS =>	0,00	MO com LS =>	0,00
				Valor do BDI => 0,54			Valor com BDI =>	2,72

	Código	Banco	Descrição	Tipo	Und	Quant.	Valor Unit	Total
Composição	88826	SINAPI	BETONEIRA CAPACIDADE NOMINAL DE 400 L, CAPACIDADE DE MISTURA 280 L, MOTOR ELÉTRICO TRIFÁSICO POTÊNCIA DE 2 CV, SEM CARREGADOR - DEPRECIAÇÃO. AF_05/2023	Depreciação, Juros, Impostos e Seguros, Manutenção e	H	1,0000000	0,35	0,35
Insumo	00010535	SINAPI	BETONEIRA, CAPACIDADE NOMINAL 400 L, CAPACIDADE DE MISTURA 280 L, MOTOR ELETRICO TRIFASICO 220/380 V, POTENCIA 2 CV, SEM	Equipamento para Aquisição Permanente	UN	0,0000640	5.615,00	0,35
				MO sem LS => 0,00	LS =>	0,00	MO com LS =>	0,00
				Valor do BDI => 0,08			Valor com BDI =>	0,43

	Código	Banco	Descrição	Tipo	Und	Quant.	Valor Unit	Total
Composição	88827	SINAPI	BETONEIRA CAPACIDADE NOMINAL DE 400 L, CAPACIDADE DE MISTURA 280 L, MOTOR ELÉTRICO TRIFÁSICO POTÊNCIA DE 2 CV, SEM CARREGADOR -	Depreciação, Juros, Impostos e Seguros,	H	1,0000000	0,08	0,08
Insumo	00010535	SINAPI	BETONEIRA, CAPACIDADE NOMINAL 400 L, CAPACIDADE DE MISTURA 280 L, MOTOR ELETRICO TRIFASICO 220/380 V, POTENCIA 2 CV, SEM	Equipamento para Aquisição Permanente	UN	0,0000148	5.615,00	0,08
				MO sem LS => 0,00	LS =>	0,00	MO com LS =>	0,00
				Valor do BDI => 0,01			Valor com BDI =>	0,09

	Código	Banco	Descrição	Tipo	Und	Quant.	Valor Unit	Total
Composição	88828	SINAPI	BETONEIRA CAPACIDADE NOMINAL DE 400 L, CAPACIDADE DE MISTURA 280 L, MOTOR ELÉTRICO TRIFÁSICO POTÊNCIA DE 2 CV, SEM CARREGADOR - MANUTENÇÃO. AF_05/2023	Depreciação, Juros, Impostos e Seguros, Manutenção e	H	1,0000000	0,39	0,39
Insumo	00010535	SINAPI	BETONEIRA, CAPACIDADE NOMINAL 400 L, CAPACIDADE DE MISTURA 280 L, MOTOR ELETRICO TRIFASICO 220/380 V, POTENCIA 2 CV, SEM	Equipamento para Aquisição Permanente	UN	0,0000700	5.615,00	0,39
				MO sem LS => 0,00	LS =>	0,00	MO com LS =>	0,00
				Valor do BDI => 0,09			Valor com BDI =>	0,48

	Código	Banco	Descrição	Tipo	Und	Quant.	Valor Unit	Total
Composição	88829	SINAPI	BETONEIRA CAPACIDADE NOMINAL DE 400 L, CAPACIDADE DE MISTURA 280 L, MOTOR ELÉTRICO TRIFÁSICO POTÊNCIA DE 2 CV, SEM CARREGADOR - MATERIAIS NA OPERAÇÃO. AF_05/2023	Depreciação, Juros, Impostos e Seguros, Manutenção e	H	1,0000000	1,36	1,36
Insumo	0000270	SINAPI	ENERGIA ELETRICA ATE 2000 KWH INDUSTRIAL, SEM DEMANDA	Franquia	KWH	1,2500000	1,09	1,36
				MO sem LS => 0,00	LS =>	0,00	MO com LS =>	0,00
				Valor do BDI => 0,33			Valor com BDI =>	1,69

	Código	Banco	Descrição	Tipo	Und	Quant.	Valor Unit	Total
Composição	89226	SINAPI	BETONEIRA CAPACIDADE NOMINAL DE 600 L, CAPACIDADE DE MISTURA 360 L, MOTOR ELÉTRICO TRIFÁSICO POTÊNCIA DE 4 CV, SEM CARREGADOR - CHI DIURNO. AF_05/2023	Custos Horários Produtivo e Improdutivo dos Equipamentos	CHI	1,0000000	1,79	1,79

ESTADO DA BAHIA
CÂMARA MUNICIPAL DE SOUTO SOARES
Rua Nova Jerusalém Nº 12, Centro - Souto Soares – Bahia – CEP 46990-000
CNPJ 07.176.398/0001-60 - Tel: (0xx75) 3339 – 2332
mail: camarasoutosoares@hotmail.com / licitacoescmss@gmail.com

ESTADO DA BAHIA

CÂMARA MUNICIPAL DE SOUTO SOARES

PROP:	CÂMARA MUNICIPAL DE SOUTO SOARES	BDI:	24,96%
OBRA / OBJETO:	AMPLIAÇÃO DA CÂMARA MUNICIPAL DE SOUTO SOARES	REF:	ORSE 09/25 SINAPI 09/25
		DATA:	12/2025
		LOCAL:	SOUTO SOARES /BA

CPU - COMPOSIÇÃO DE PREÇOS UNITÁRIOS

Composição Auxiliar	89222 SINAPI	BETONEIRA CAPACIDADE NOMINAL DE 600 L, CAPACIDADE DE MISTURA 360 L, MOTOR ELÉTRICO TRIFÁSICO POTÊNCIA DE 4 CV, SEM CARREGADOR -	Depreciação, Juros, Impostos e Seguros,	H	1,0000000	0,33	0,33
Composição Auxiliar	89221 SINAPI	BETONEIRA CAPACIDADE NOMINAL DE 600 L, CAPACIDADE DE MISTURA 360 L, MOTOR ELÉTRICO TRIFÁSICO POTÊNCIA DE 4 CV, SEM CARREGADOR - DEPRECIAÇÃO. AF_05/2023	Depreciação, Juros, Impostos e Seguros, Manutenção e	H	1,0000000	1,46	1,46
			MO sem LS => 0,00	LS =>	0,00	MO com LS =>	0,00
			Valor do BDI => 0,44			Valor com BDI =>	2,23

	Código	Banco	Descrição	Tipo	Und	Quant.	Valor Unit	Total
Composição	89225	SINAPI	BETONEIRA CAPACIDADE NOMINAL DE 600 L, CAPACIDADE DE MISTURA 360 L, MOTOR ELÉTRICO TRIFÁSICO POTÊNCIA DE 4 CV, SEM CARREGADOR - CHP DIURNO. AF_05/2023	Custos Horários Produtivo e Improdutivo dos Equipamentos	CHP	1,0000000	6,10	6,10
Composição Auxiliar	89223	SINAPI	BETONEIRA CAPACIDADE NOMINAL DE 600 L, CAPACIDADE DE MISTURA 360 L, MOTOR ELÉTRICO TRIFÁSICO POTÊNCIA DE 4 CV, SEM CARREGADOR - MANUTENÇÃO. AF_05/2023	Depreciação, Juros, Impostos e Seguros, Manutenção e	H	1,0000000	1,59	1,59
Composição Auxiliar	89222	SINAPI	BETONEIRA CAPACIDADE NOMINAL DE 600 L, CAPACIDADE DE MISTURA 360 L, MOTOR ELÉTRICO TRIFÁSICO POTÊNCIA DE 4 CV, SEM CARREGADOR -	Depreciação, Juros, Impostos e Seguros,	H	1,0000000	0,33	0,33
Composição Auxiliar	89224	SINAPI	BETONEIRA CAPACIDADE NOMINAL DE 600 L, CAPACIDADE DE MISTURA 360 L, MOTOR ELÉTRICO TRIFÁSICO POTÊNCIA DE 4 CV, SEM CARREGADOR - MATERIAIS NA OPERAÇÃO. AF_05/2023	Depreciação, Juros, Impostos e Seguros, Manutenção e	H	1,0000000	2,72	2,72
Composição Auxiliar	89221	SINAPI	BETONEIRA CAPACIDADE NOMINAL DE 600 L, CAPACIDADE DE MISTURA 360 L, MOTOR ELÉTRICO TRIFÁSICO POTÊNCIA DE 4 CV, SEM CARREGADOR - DEPRECIAÇÃO. AF_05/2023	Depreciação, Juros, Impostos e Seguros, Manutenção e	H	1,0000000	1,46	1,46
				MO sem LS => 0,00	LS =>	0,00	MO com LS =>	0,00
				Valor do BDI => 1,52			Valor com BDI =>	7,62

	Código	Banco	Descrição	Tipo	Und	Quant.	Valor Unit	Total
Composição	89221	SINAPI	BETONEIRA CAPACIDADE NOMINAL DE 600 L, CAPACIDADE DE MISTURA 360 L, MOTOR ELÉTRICO TRIFÁSICO POTÊNCIA DE 4 CV, SEM CARREGADOR - DEPRECIAÇÃO. AF_05/2023	Depreciação, Juros, Impostos e Seguros, Manutenção e	H	1,0000000	1,46	1,46
Insumo	00036397	SINAPI	BETONEIRA, CAPACIDADE NOMINAL 600 L, CAPACIDADE DE MISTURA 360 L, MOTOR ELETRICO TRIFASICO 220/380V, POTENCIA 4CV, SEM	Equipamento para Aquisição Permanente	UN	0,0000640	22.840,67	1,46
				MO sem LS => 0,00	LS =>	0,00	MO com LS =>	0,00
				Valor do BDI => 0,36			Valor com BDI =>	1,82

	Código	Banco	Descrição	Tipo	Und	Quant.	Valor Unit	Total
Composição	89222	SINAPI	BETONEIRA CAPACIDADE NOMINAL DE 600 L, CAPACIDADE DE MISTURA 360 L, MOTOR ELÉTRICO TRIFÁSICO POTÊNCIA DE 4 CV, SEM CARREGADOR -	Depreciação, Juros, Impostos e Seguros,	H	1,0000000	0,33	0,33
Insumo	00036397	SINAPI	BETONEIRA, CAPACIDADE NOMINAL 600 L, CAPACIDADE DE MISTURA 360 L, MOTOR ELETRICO TRIFASICO 220/380V, POTENCIA 4CV, SEM	Equipamento para Aquisição Permanente	UN	0,0000148	22.840,67	0,33
				MO sem LS => 0,00	LS =>	0,00	MO com LS =>	0,00
				Valor do BDI => 0,08			Valor com BDI =>	0,41

	Código	Banco	Descrição	Tipo	Und	Quant.	Valor Unit	Total
Composição	89223	SINAPI	BETONEIRA CAPACIDADE NOMINAL DE 600 L, CAPACIDADE DE MISTURA 360 L, MOTOR ELÉTRICO TRIFÁSICO POTÊNCIA DE 4 CV, SEM CARREGADOR - MANUTENÇÃO. AF_05/2023	Depreciação, Juros, Impostos e Seguros, Manutenção e	H	1,0000000	1,59	1,59

ESTADO DA BAHIA
CÂMARA MUNICIPAL DE SOUTO SOARES
Rua Nova Jerusalém Nº 12, Centro - Souto Soares – Bahia – CEP 46990-000
CNPJ 07.176.398/0001-60 - Tel: (0xx75) 3339 – 2332
mail: camarasoutosoares@hotmail.com / licitacoescmss@gmail.com

ESTADO DA BAHIA

CÂMARA MUNICIPAL DE SOUTO SOARES

PROP:	CÂMARA MUNICIPAL DE SOUTO SOARES	BDI:	24,96%
OBRA / OBJETO:	AMPLIAÇÃO DA CÂMARA MUNICIPAL DE SOUTO SOARES	REF:	ORSE 09/25 SINAPI 09/25
		DATA:	12/2025
		LOCAL:	SOUTO SOARES /BA

CPU - COMPOSIÇÃO DE PREÇOS UNITÁRIOS

Insumo	SINAPI 0003639 7	BETONEIRA, CAPACIDADE NOMINAL 600 L, CAPACIDADE DE MISTURA 360 L, MOTOR ELETRICO TRIFASICO 220/380V, POTENCIA 4CV, SEM CARREGADOR	Equipamento para Aquisição Permanente		UN	0,0000700	22.840,67	1,59
			MO sem LS =>	0,00	LS =>	0,00	MO com LS =>	0,00
			Valor do BDI =>	0,39			Valor com BDI =>	1,98

	Código	Banco	Descrição	Tipo	Und	Quant.	Valor Unit	Total
Composição	89224	SINAPI	BETONEIRA CAPACIDADE NOMINAL DE 600 L, CAPACIDADE DE MISTURA 360 L, MOTOR ELÉTRICO TRIFÁSICO POTÊNCIA DE 4 CV, SEM CARREGADOR - MATERIAIS NA OPERAÇÃO. AF_05/2023	Depreciação, Juros, Impostos e Seguros, Manutenção e Materiais na	H	1,0000000	2,72	2,72
Insumo	0000270	SINAPI	ENERGIA ELETRICA ATE 2000 KWH INDUSTRIAL, SEM DEMANDA	Franquia	KWH	2,5000000	1,09	2,72
				MO sem LS =>	0,00	LS =>	0,00	MO com LS =>	0,00
				Valor do BDI =>	0,67			Valor com BDI =>	3,39

	Código	Banco	Descrição	Tipo	Und	Quant.	Valor Unit	Total
Composição	5903	SINAPI	CAMINHÃO PIPA 10.000 L TRUCADO, PESO BRUTO TOTAL 23.000 KG, CARGA ÚTIL MÁXIMA 15.935 KG, DISTÂNCIA ENTRE EIXOS 4,8 M, POTÊNCIA 230 CV, INCLUSIVE TANQUE DE AÇO PARA TRANSPORTE DE ÁGUA - CHI DIURNO. AF_06/2014	Custos Horários Produtivo e Improdutivo dos Equipamentos	CHI	1,0000000	79,82	79,82
Composição Auxiliar	91396	SINAPI	CAMINHÃO PIPA 10.000 L TRUCADO, PESO BRUTO TOTAL 23.000 KG, CARGA ÚTIL MÁXIMA 15.935 KG, DISTÂNCIA ENTRE EIXOS 4,8 M, POTÊNCIA 230 CV, INCLUSIVE TANQUE DE AÇO PARA TRANSPORTE DE ÁGUA - DEPRECIAÇÃO. AF_06/2014	Depreciação, Juros, Impostos e Seguros, Manutenção e Materiais na	H	1,0000000	29,03	29,03
Composição Auxiliar	91398	SINAPI	CAMINHÃO PIPA 10.000 L TRUCADO, PESO BRUTO TOTAL 23.000 KG, CARGA ÚTIL MÁXIMA 15.935 KG, DISTÂNCIA ENTRE EIXOS 4,8 M, POTÊNCIA 230 CV, INCLUSIVE TANQUE DE AÇO PARA TRANSPORTE DE ÁGUA - IMPOSTOS E SEGUROS. AF_06/2014	Depreciação, Juros, Impostos e Seguros, Manutenção e Materiais na	H	1,0000000	4,52	4,52
Composição Auxiliar	91397	SINAPI	CAMINHÃO PIPA 10.000 L TRUCADO, PESO BRUTO TOTAL 23.000 KG, CARGA ÚTIL MÁXIMA 15.935 KG, DISTÂNCIA ENTRE EIXOS 4,8 M, POTÊNCIA 230 CV, INCLUSIVE TANQUE DE AÇO PARA TRANSPORTE DE ÁGUA - JUROS. AF_06/2014	Depreciação, Juros, Impostos e Seguros, Manutenção e Materiais na	H	1,0000000	11,22	11,22
Composição Auxiliar	88282	SINAPI	MOTORISTA DE CAMINHÃO COM ENCARGOS COMPLEMENTARES	Livro SINAPI: Cálculos e	H	1,0000000	35,05	35,05
				MO sem LS =>	27,27	LS =>	0,00	MO com LS =>	27,27
				Valor do BDI =>	19,92			Valor com BDI =>	99,74

	Código	Banco	Descrição	Tipo	Und	Quant.	Valor Unit	Total
Composição	5901	SINAPI	CAMINHÃO PIPA 10.000 L TRUCADO, PESO BRUTO TOTAL 23.000 KG, CARGA ÚTIL MÁXIMA 15.935 KG, DISTÂNCIA ENTRE EIXOS 4,8 M, POTÊNCIA 230 CV, INCLUSIVE TANQUE DE AÇO PARA TRANSPORTE DE ÁGUA - CHP DIURNO. AF_06/2014	Custos Horários Produtivo e Improdutivo dos Equipamentos	CHP	1,0000000	322,97	322,97
Composição Auxiliar	91396	SINAPI	CAMINHÃO PIPA 10.000 L TRUCADO, PESO BRUTO TOTAL 23.000 KG, CARGA ÚTIL MÁXIMA 15.935 KG, DISTÂNCIA ENTRE EIXOS 4,8 M, POTÊNCIA 230 CV, INCLUSIVE TANQUE DE AÇO PARA TRANSPORTE DE ÁGUA - DEPRECIAÇÃO. AF_06/2014	Depreciação, Juros, Impostos e Seguros, Manutenção e Materiais na	H	1,0000000	29,03	29,03
Composição Auxiliar	5763	SINAPI	CAMINHÃO PIPA 10.000 L TRUCADO, PESO BRUTO TOTAL 23.000 KG, CARGA ÚTIL MÁXIMA 15.935 KG, DISTÂNCIA ENTRE EIXOS 4,8 M, POTÊNCIA 230 CV, INCLUSIVE TANQUE DE AÇO PARA TRANSPORTE DE ÁGUA - MANUTENÇÃO. AF_06/2014	Depreciação, Juros, Impostos e Seguros, Manutenção e Materiais na	H	1,0000000	51,48	51,48
Composição Auxiliar	88282	SINAPI	MOTORISTA DE CAMINHÃO COM ENCARGOS COMPLEMENTARES	Livro SINAPI: Cálculos e	H	1,0000000	35,05	35,05

ESTADO DA BAHIA
CÂMARA MUNICIPAL DE SOUTO SOARES
Rua Nova Jerusalém Nº 12, Centro - Souto Soares – Bahia – CEP 46990-000
CNPJ 07.176.398/0001-60 - Tel: (0xx75) 3339 – 2332
mail: camarasoutosoares@hotmail.com / licitacoescmss@gmail.com

ESTADO DA BAHIA

CÂMARA MUNICIPAL DE SOUTO SOARES

PROP:	CÂMARA MUNICIPAL DE SOUTO SOARES	BDI:	24,96%
OBRA / OBJETO:	AMPLIAÇÃO DA CÂMARA MUNICIPAL DE SOUTO SOARES	REF:	ORSE 09/25 SINAPI 09/25
		DATA:	12/2025
		LOCAL:	SOUTO SOARES /BA

CPU - COMPOSIÇÃO DE PREÇOS UNITÁRIOS

Composição Auxiliar	91398 SINAPI	CAMINHÃO PIPA 10.000 L TRUCADO, PESO BRUTO TOTAL 23.000 KG, CARGA ÚTIL MÁXIMA 15.935 KG, DISTÂNCIA ENTRE EIXOS 4,8 M, POTÊNCIA 230 CV, INCLUSIVE TANQUE DE AÇO PARA TRANSPORTE DE ÁGUA - IMPOSTOS E SEGUROS. AF_06/2014	Depreciação, Juros, Impostos e Seguros, Manutenção e Materiais na Operação dos	H	1,0000000	4,52	4,52
Composição Auxiliar	91397 SINAPI	CAMINHÃO PIPA 10.000 L TRUCADO, PESO BRUTO TOTAL 23.000 KG, CARGA ÚTIL MÁXIMA 15.935 KG, DISTÂNCIA ENTRE EIXOS 4,8 M, POTÊNCIA 230 CV, INCLUSIVE TANQUE DE AÇO PARA TRANSPORTE DE ÁGUA - JUROS. AF_06/2014	Depreciação, Juros, Impostos e Seguros, Manutenção e Materiais na Operação dos	H	1,0000000	11,22	11,22
Composição Auxiliar	53831 SINAPI	CAMINHÃO PIPA 10.000 L TRUCADO, PESO BRUTO TOTAL 23.000 KG, CARGA ÚTIL MÁXIMA 15.935 KG, DISTÂNCIA ENTRE EIXOS 4,8 M, POTÊNCIA 230 CV, INCLUSIVE TANQUE DE AÇO PARA TRANSPORTE DE ÁGUA - MATERIAIS NA OPERAÇÃO. AF_06/2014	Depreciação, Juros, Impostos e Seguros, Manutenção e Materiais na Operação dos	H	1,0000000	191,67	191,67
			MO sem LS => 27,27	LS =>	0,00	MO com LS =>	27,27
			Valor do BDI => 80,61			Valor com BDI =>	403,58

	Código Banco	Descrição	Tipo	Und	Quant.	Valor Unit	Total
Composição	91396 SINAPI	CAMINHÃO PIPA 10.000 L TRUCADO, PESO BRUTO TOTAL 23.000 KG, CARGA ÚTIL MÁXIMA 15.935 KG, DISTÂNCIA ENTRE EIXOS 4,8 M, POTÊNCIA 230 CV, INCLUSIVE TANQUE DE AÇO PARA TRANSPORTE DE ÁGUA - DEPRECIAÇÃO. AF_06/2014	Depreciação, Juros, Impostos e Seguros, Manutenção e Materiais na Operação dos	H	1,0000000	29,03	29,03
Insumo	SINAPI 0003773 6	TANQUE DE ACO CARBONO NAO REVESTIDO, PARA TRANSPORTE DE AGUA COM CAPACIDADE DE 10 M3, COM BOMBA CENTRIFUGA POR TOMADA DE FORCA, VAZAO MAXIMA *75* M3/H (INCLUI MONTAGEM, NAO INCLUI CAMINHAO)	Equipamento para Aquisição Permanente	UN	0,0000551	85.950,00	4,73
Insumo	SINAPI 0003775 8	CAMINHAO TRUCADO, PESO BRUTO TOTAL 23000 KG, CARGA UTIL MAXIMA 15285 KG, DISTANCIA ENTRE EIXOS 4,80 M, POTENCIA 326 CV (INCLUI CABINE E CHASSI, NAO INCLUI CARROCERIA)	Equipamento para Aquisição Permanente	UN	0,0000343	708.565,85	24,30
			MO sem LS => 0,00	LS =>	0,00	MO com LS =>	0,00
			Valor do BDI => 7,24			Valor com BDI =>	36,27

	Código Banco	Descrição	Tipo	Und	Quant.	Valor Unit	Total
Composição	91398 SINAPI	CAMINHÃO PIPA 10.000 L TRUCADO, PESO BRUTO TOTAL 23.000 KG, CARGA ÚTIL MÁXIMA 15.935 KG, DISTÂNCIA ENTRE EIXOS 4,8 M, POTÊNCIA 230 CV, INCLUSIVE TANQUE DE AÇO PARA TRANSPORTE DE ÁGUA - IMPOSTOS E SEGUROS. AF_06/2014	Depreciação, Juros, Impostos e Seguros, Manutenção e Materiais na Operação dos	H	1,0000000	4,52	4,52
Insumo	SINAPI 0003773 6	TANQUE DE ACO CARBONO NAO REVESTIDO, PARA TRANSPORTE DE AGUA COM CAPACIDADE DE 10 M3, COM BOMBA CENTRIFUGA POR TOMADA DE FORCA, VAZAO MAXIMA *75* M3/H (INCLUI MONTAGEM, NAO INCLUI CAMINHAO)	Equipamento para Aquisição Permanente	UN	0,0000058	85.950,00	0,49
Insumo	SINAPI 0003775 8	CAMINHAO TRUCADO, PESO BRUTO TOTAL 23000 KG, CARGA UTIL MAXIMA 15285 KG, DISTANCIA ENTRE EIXOS 4,80 M, POTENCIA 326 CV (INCLUI CABINE E CHASSI, NAO INCLUI CARROCERIA)	Equipamento para Aquisição Permanente	UN	0,0000057	708.565,85	4,03
			MO sem LS => 0,00	LS =>	0,00	MO com LS =>	0,00
			Valor do BDI => 1,12			Valor com BDI =>	5,64

	Código Banco	Descrição	Tipo	Und	Quant.	Valor Unit	Total
Composição	91397 SINAPI	CAMINHÃO PIPA 10.000 L TRUCADO, PESO BRUTO TOTAL 23.000 KG, CARGA ÚTIL MÁXIMA 15.935 KG, DISTÂNCIA ENTRE EIXOS 4,8 M, POTÊNCIA 230 CV, INCLUSIVE TANQUE DE AÇO PARA TRANSPORTE DE ÁGUA - JUROS. AF_06/2014	Depreciação, Juros, Impostos e Seguros, Manutenção e Materiais na Operação dos	H	1,0000000	11,22	11,22

ESTADO DA BAHIA
CÂMARA MUNICIPAL DE SOUTO SOARES
Rua Nova Jerusalém Nº 12, Centro - Souto Soares – Bahia – CEP 46990-000
CNPJ 07.176.398/0001-60 - Tel: (0xx75) 3339 – 2332
mail: camarasoutosoares@hotmail.com / licitacoescmss@gmail.com

ESTADO DA BAHIA

CÂMARA MUNICIPAL DE SOUTO SOARES

PROP:	CÂMARA MUNICIPAL DE SOUTO SOARES	BDI:	24,96%
OBRA / OBJETO:	AMPLIAÇÃO DA CÂMARA MUNICIPAL DE SOUTO SOARES	REF:	ORSE 09/25 SINAPI 09/25
		DATA:	12/2025
		LOCAL:	SOUTO SOARES /BA

CPU - COMPOSIÇÃO DE PREÇOS UNITÁRIOS

Insumo	SINAPI 0003773 6	TANQUE DE ACO CARBONO NAO REVESTIDO, PARA TRANSPORTE DE AGUA COM CAPACIDADE DE 10 M3, COM BOMBA CENTRIFUGA POR TOMADA DE FORCA, VAZAO MAXIMA *75* M3/H (INCLUI MONTAGEM, NAO INCLUI CAMINHAO)	Equipamento para Aquisição Permanente		UN	0,0000144	85.950,00	1,23
Insumo	SINAPI 0003775 8	CAMINHAO TRUCADO, PESO BRUTO TOTAL 23000 KG, CARGA UTIL MAXIMA 15285 KG, DISTANCIA ENTRE EIXOS 4,80 M, POTENCIA 326 CV (INCLUI CABINE E CHASSI, NAO INCLUI CARROCERIA)	Equipamento para Aquisição Permanente		UN	0,0000141	708.565,85	9,99
			MO sem LS =>	0,00	LS =>	0,00	MO com LS =>	0,00
			Valor do BDI =>	2,80			Valor com BDI =>	14,02

	Código	Banco	Descrição	Tipo	Und	Quant.	Valor Unit	Total
Composição	5763	SINAPI	CAMINHÃO PIPA 10.000 L TRUCADO, PESO BRUTO TOTAL 23.000 KG, CARGA ÚTIL MÁXIMA 15.935 KG, DISTÂNCIA ENTRE EIXOS 4,8 M, POTÊNCIA 230 CV, INCLUSIVE TANQUE DE AÇO PARA TRANSPORTE DE ÁGUA - MANUTENÇÃO. AF_06/2014	Depreciação, Juros, Impostos e Seguros, Manutenção e Materiais na Operação dos	H	1,0000000	51,48	51,48
Insumo	SINAPI 0003775 8	CAMINHAO TRUCADO, PESO BRUTO TOTAL 23000 KG, CARGA UTIL MAXIMA 15285 KG, DISTANCIA ENTRE EIXOS 4,80 M, POTENCIA 326 CV (INCLUI CABINE E CHASSI, NAO INCLUI CARROCERIA)	Equipamento para Aquisição Permanente		UN	0,0000643	708.565,85	45,56
Insumo	SINAPI 0003773 6	TANQUE DE ACO CARBONO NAO REVESTIDO, PARA TRANSPORTE DE AGUA COM CAPACIDADE DE 10 M3, COM BOMBA CENTRIFUGA POR TOMADA DE FORCA, VAZAO MAXIMA *75* M3/H (INCLUI MONTAGEM, NAO INCLUI CAMINHAO)	Equipamento para Aquisição Permanente		UN	0,0000689	85.950,00	5,92
			MO sem LS =>	0,00	LS =>	0,00	MO com LS =>	0,00
			Valor do BDI =>	12,84			Valor com BDI =>	64,32

	Código	Banco	Descrição	Tipo	Und	Quant.	Valor Unit	Total
Composição	53831	SINAPI	CAMINHÃO PIPA 10.000 L TRUCADO, PESO BRUTO TOTAL 23.000 KG, CARGA ÚTIL MÁXIMA 15.935 KG, DISTÂNCIA ENTRE EIXOS 4,8 M, POTÊNCIA 230 CV, INCLUSIVE TANQUE DE AÇO PARA TRANSPORTE DE ÁGUA - MATERIAIS NA OPERAÇÃO. AF_06/2014	Depreciação, Juros, Impostos e Seguros, Manutenção e Materiais na Operação dos	H	1,0000000	191,67	191,67
Insumo	SINAPI 0000422	OLEO DIESEL COMBUSTIVEL COMUM METROPOLITANO S-10 OU S-500	Material		L	32,1600000	5,96	191,67
			MO sem LS =>	0,00	LS =>	0,00	MO com LS =>	0,00
			Valor do BDI =>	47,84			Valor com BDI =>	239,51

	Código	Banco	Descrição	Tipo	Und	Quant.	Valor Unit	Total
Composição	88261	SINAPI	CARPINTEIRO DE ESQUADRIAS COM ENCARGOS COMPLEMENTARES	Livro SINAPI: Cálculos e	H	1,0000000	31,99	31,99
Composição Auxiliar	95329	SINAPI	CURSO DE CAPACITAÇÃO PARA CARPINTEIRO DE ESQUADRIA (ENCARGOS COMPLEMENTARES) -	Livro SINAPI: Cálculos e	H	1,0000000	0,33	0,33
Insumo	SINAPI 0003737		ALIMENTACAO - HORISTA (COLETADO CAIXA - ENCARGOS COMPLEMENTARES)	Material	H	1,0000000	4,52	4,52
Insumo	SINAPI 0004345		FERRAMENTAS - FAMILIA CARPINTEIRO DE FORMAS - HORISTA (ENCARGOS COMPLEMENTARES -	Material	H	1,0000000	0,44	0,44
Insumo	SINAPI 0003737		SEGURO - HORISTA (COLETADO CAIXA - ENCARGOS COMPLEMENTARES)	Material	H	1,0000000	0,08	0,08
Insumo	SINAPI 0004348		EPI - FAMILIA CARPINTEIRO DE FORMAS - HORISTA (ENCARGOS COMPLEMENTARES - COLETADO	Material	H	1,0000000	1,43	1,43
Insumo	SINAPI 0003737		TRANSPORTE - HORISTA (COLETADO CAIXA - ENCARGOS COMPLEMENTARES)	Material	H	1,0000000	0,85	0,85
Insumo	SINAPI 0000121		CARPINTEIRO DE ESQUADRIAS (HORISTA)	Mão de Obra	H	1,0000000	22,91	22,91
Insumo	SINAPI 0003737		EXAMES - HORISTA (COLETADO CAIXA - ENCARGOS COMPLEMENTARES)	Material	H	1,0000000	1,43	1,43
			MO sem LS =>	23,24	LS =>	0,00	MO com LS =>	23,24

ESTADO DA BAHIA
CÂMARA MUNICIPAL DE SOUTO SOARES
Rua Nova Jerusalém Nº 12, Centro - Souto Soares – Bahia – CEP 46990-000
CNPJ 07.176.398/0001-60 - Tel: (0xx75) 3339 – 2332
mail: camarasoutosoares@hotmail.com / licitacoescmss@gmail.com

ESTADO DA BAHIA

CÂMARA MUNICIPAL DE SOUTO SOARES

PROP:	CÂMARA MUNICIPAL DE SOUTO SOARES	BDI:	24,96%
OBRA / OBJETO:	AMPLIAÇÃO DA CÂMARA MUNICIPAL DE SOUTO SOARES	REF:	ORSE 09/25 SINAPI 09/25
		DATA:	12/2025
		LOCAL:	SOUTO SOARES /BA

CPU - COMPOSIÇÃO DE PREÇOS UNITÁRIOS

				Valor do BDI =>	7,98		Valor com BDI =>	39,97
	Código	**Banco**	**Descrição**	**Tipo**	**Und**	**Quant.**	**Valor Unit**	**Total**
Composição	88262	SINAPI	CARPINTEIRO DE FORMAS COM ENCARGOS COMPLEMENTARES	Livro SINAPI: Cálculos e	H	1,0000000	33,07	33,07
Composição Auxiliar	95330	SINAPI	CURSO DE CAPACITAÇÃO PARA CARPINTEIRO DE FÔRMAS (ENCARGOS COMPLEMENTARES) -	Livro SINAPI: Cálculos e	H	1,0000000	0,27	0,27
Insumo	0003737	SINAPI	SEGURO - HORISTA (COLETADO CAIXA - ENCARGOS COMPLEMENTARES)	Material	H	1,0000000	0,08	0,08
Insumo	0003737	SINAPI	TRANSPORTE - HORISTA (COLETADO CAIXA - ENCARGOS COMPLEMENTARES)	Material	H	1,0000000	0,85	0,85
Insumo	0004348	SINAPI	EPI - FAMILIA CARPINTEIRO DE FORMAS - HORISTA (ENCARGOS COMPLEMENTARES - COLETADO	Material	H	1,0000000	1,43	1,43
Insumo	0004345	SINAPI	FERRAMENTAS - FAMILIA CARPINTEIRO DE FORMAS - HORISTA (ENCARGOS COMPLEMENTARES -	Material	H	1,0000000	0,44	0,44
Insumo	0003737	SINAPI	ALIMENTACAO - HORISTA (COLETADO CAIXA - ENCARGOS COMPLEMENTARES)	Material	H	1,0000000	4,52	4,52
Insumo	0003737	SINAPI	EXAMES - HORISTA (COLETADO CAIXA - ENCARGOS COMPLEMENTARES)	Material	H	1,0000000	1,43	1,43
Insumo	0000121	SINAPI	CARPINTEIRO DE FORMAS PARA CONCRETO (HORISTA)	Mão de Obra	H	1,0000000	24,05	24,05
				MO sem LS =>	24,32	LS => 0,00	MO com LS =>	24,32
				Valor do BDI =>	8,25		Valor com BDI =>	41,32
	Código	**Banco**	**Descrição**	**Tipo**	**Und**	**Quant.**	**Valor Unit**	**Total**
Composição	91533	SINAPI	COMPACTADOR DE SOLOS DE PERCUSSÃO (SOQUETE) COM MOTOR A GASOLINA 4 TEMPOS, POTÊNCIA 4 CV - CHP DIURNO. AF_08/2015	Custos Horários Produtivo e Improdutivo dos	CHP	1,0000000	49,12	49,12
Composição Auxiliar	91530	SINAPI	COMPACTADOR DE SOLOS DE PERCUSSÃO (SOQUETE) COM MOTOR A GASOLINA 4 TEMPOS, POTÊNCIA 4 CV - JUROS. AF_08/2015	Depreciação, Juros, Impostos e Seguros,	H	1,0000000	0,20	0,20
Composição Auxiliar	88297	SINAPI	OPERADOR DE MÁQUINAS E EQUIPAMENTOS COM ENCARGOS COMPLEMENTARES	Livro SINAPI: Cálculos e	H	1,0000000	40,76	40,76
Composição Auxiliar	91531	SINAPI	COMPACTADOR DE SOLOS DE PERCUSSÃO (SOQUETE) COM MOTOR A GASOLINA 4 TEMPOS, POTÊNCIA 4 CV - MANUTENÇÃO. AF_08/2015	Depreciação, Juros, Impostos e Seguros,	H	1,0000000	0,95	0,95
Composição Auxiliar	91532	SINAPI	COMPACTADOR DE SOLOS DE PERCUSSÃO (SOQUETE) COM MOTOR A GASOLINA 4 TEMPOS, POTÊNCIA 4 CV - MATERIAIS NA OPERAÇÃO.	Depreciação, Juros, Impostos e Seguros,	H	1,0000000	6,46	6,46
Composição Auxiliar	91529	SINAPI	COMPACTADOR DE SOLOS DE PERCUSSÃO (SOQUETE) COM MOTOR A GASOLINA 4 TEMPOS, POTÊNCIA 4 CV - DEPRECIAÇÃO. AF_08/2015	Depreciação, Juros, Impostos e Seguros,	H	1,0000000	0,75	0,75
				MO sem LS =>	32,98	LS => 0,00	MO com LS =>	32,98
				Valor do BDI =>	12,26		Valor com BDI =>	61,38
	Código	**Banco**	**Descrição**	**Tipo**	**Und**	**Quant.**	**Valor Unit**	**Total**
Composição	91529	SINAPI	COMPACTADOR DE SOLOS DE PERCUSSÃO (SOQUETE) COM MOTOR A GASOLINA 4 TEMPOS, POTÊNCIA 4 CV - DEPRECIAÇÃO. AF_08/2015	Depreciação, Juros, Impostos e Seguros,	H	1,0000000	0,75	0,75
Insumo	0001345	SINAPI	COMPACTADOR DE SOLOS DE PERCURSAO (SOQUETE) COM MOTOR A GASOLINA 4 TEMPOS DE	Equipamento para Aquisição	UN	0,0000533	14.245,40	0,75
				MO sem LS =>	0,00	LS => 0,00	MO com LS =>	0,00
				Valor do BDI =>	0,18		Valor com BDI =>	0,93
	Código	**Banco**	**Descrição**	**Tipo**	**Und**	**Quant.**	**Valor Unit**	**Total**
Composição	91530	SINAPI	COMPACTADOR DE SOLOS DE PERCUSSÃO (SOQUETE) COM MOTOR A GASOLINA 4 TEMPOS, POTÊNCIA 4 CV - JUROS. AF_08/2015	Depreciação, Juros, Impostos e Seguros,	H	1,0000000	0,20	0,20
Insumo	0001345	SINAPI	COMPACTADOR DE SOLOS DE PERCURSAO (SOQUETE) COM MOTOR A GASOLINA 4 TEMPOS DE	Equipamento para Aquisição	UN	0,0000143	14.245,40	0,20

ESTADO DA BAHIA
CÂMARA MUNICIPAL DE SOUTO SOARES
Rua Nova Jerusalém Nº 12, Centro - Souto Soares – Bahia – CEP 46990-000
CNPJ 07.176.398/0001-60 - Tel: (0xx75) 3339 – 2332
mail: camarasoutosoares@hotmail.com / licitacoescmss@gmail.com

ESTADO DA BAHIA

CÂMARA MUNICIPAL DE SOUTO SOARES

PROP.	CÂMARA MUNICIPAL DE SOUTO SOARES	BDI:	24,96%
OBRA / OBJETO:	AMPLIAÇÃO DA CÂMARA MUNICIPAL DE SOUTO SOARES	REF:	ORSE 09/25 SINAPI 09/25
		DATA:	12/2025
		LOCAL:	SOUTO SOARES /BA

CPU - COMPOSIÇÃO DE PREÇOS UNITÁRIOS

			MO sem LS =>	0,00	LS =>	0,00	MO com LS => 0,00
			Valor do BDI =>	0,04		Valor com BDI =>	0,24

	Código	Banco	Descrição	Tipo	Und	Quant.	Valor Unit	Total
Composição	91531	SINAPI	COMPACTADOR DE SOLOS DE PERCUSSÃO (SOQUETE) COM MOTOR A GASOLINA 4 TEMPOS, POTÊNCIA 4 CV - MANUTENÇÃO. AF_08/2015	Depreciação, Juros, Impostos e Seguros,	H	1,0000000	0,95	0,95
Insumo	0001345	SINAPI	COMPACTADOR DE SOLOS DE PERCURSAO (SOQUETE) COM MOTOR A GASOLINA 4 TEMPOS DE	Equipamento para Aquisição	UN	0,0000667	14.245,40	0,95
				MO sem LS => 0,00	LS =>	0,00	MO com LS =>	0,00
				Valor do BDI => 0,23		Valor com BDI =>		1,18

	Código	Banco	Descrição	Tipo	Und	Quant.	Valor Unit	Total
Composição	91532	SINAPI	COMPACTADOR DE SOLOS DE PERCUSSÃO (SOQUETE) COM MOTOR A GASOLINA 4 TEMPOS, POTÊNCIA 4 CV - MATERIAIS NA OPERAÇÃO.	Depreciação, Juros, Impostos e Seguros,	H	1,0000000	6,46	6,46
Insumo	0000422	SINAPI	GASOLINA COMUM	Material	L	1,0300000	6,28	6,46
				MO sem LS => 0,00	LS =>	0,00	MO com LS =>	0,00
				Valor do BDI => 1,61		Valor com BDI =>		8,07

	Código	Banco	Descrição	Tipo	Und	Quant.	Valor Unit	Total
Composição	90965	SINAPI	COMPRESSOR DE AR REBOCÁVEL, VAZÃO 89 PCM, PRESSÃO EFETIVA DE TRABALHO 102 PSI, MOTOR DIESEL, POTÊNCIA 20 CV - CHI DIURNO. AF_06/2015	Custos Horários Produtivo e Improdutivo dos	CHI	1,0000000	8,90	8,90
Composição Auxiliar	90961	SINAPI	COMPRESSOR DE AR REBOCÁVEL, VAZÃO 89 PCM, PRESSÃO EFETIVA DE TRABALHO 102 PSI, MOTOR DIESEL, POTÊNCIA 20 CV - JUROS. AF_06/2015	Depreciação, Juros, Impostos e Seguros,	H	1,0000000	1,88	1,88
Composição Auxiliar	90960	SINAPI	COMPRESSOR DE AR REBOCÁVEL, VAZÃO 89 PCM, PRESSÃO EFETIVA DE TRABALHO 102 PSI, MOTOR DIESEL, POTÊNCIA 20 CV - DEPRECIAÇÃO.	Depreciação, Juros, Impostos e Seguros,	H	1,0000000	7,02	7,02
				MO sem LS => 0,00	LS =>	0,00	MO com LS =>	0,00
				Valor do BDI => 2,22		Valor com BDI =>		11,12

	Código	Banco	Descrição	Tipo	Und	Quant.	Valor Unit	Total
Composição	90964	SINAPI	COMPRESSOR DE AR REBOCÁVEL, VAZÃO 89 PCM, PRESSÃO EFETIVA DE TRABALHO 102 PSI, MOTOR DIESEL, POTÊNCIA 20 CV - CHP DIURNO. AF_06/2015	Custos Horários Produtivo e Improdutivo dos	CHP	1,0000000	32,59	32,59
Composição Auxiliar	90962	SINAPI	COMPRESSOR DE AR REBOCÁVEL, VAZÃO 89 PCM, PRESSÃO EFETIVA DE TRABALHO 102 PSI, MOTOR DIESEL, POTÊNCIA 20 CV - MANUTENÇÃO.	Depreciação, Juros, Impostos e Seguros,	H	1,0000000	8,79	8,79
Composição Auxiliar	90961	SINAPI	COMPRESSOR DE AR REBOCÁVEL, VAZÃO 89 PCM, PRESSÃO EFETIVA DE TRABALHO 102 PSI, MOTOR DIESEL, POTÊNCIA 20 CV - JUROS. AF_06/2015	Depreciação, Juros, Impostos e Seguros,	H	1,0000000	1,88	1,88
Composição Auxiliar	90960	SINAPI	COMPRESSOR DE AR REBOCÁVEL, VAZÃO 89 PCM, PRESSÃO EFETIVA DE TRABALHO 102 PSI, MOTOR DIESEL, POTÊNCIA 20 CV - DEPRECIAÇÃO.	Depreciação, Juros, Impostos e Seguros,	H	1,0000000	7,02	7,02
Composição Auxiliar	90963	SINAPI	COMPRESSOR DE AR REBOCÁVEL, VAZÃO 89 PCM, PRESSÃO EFETIVA DE TRABALHO 102 PSI, MOTOR DIESEL, POTÊNCIA 20 CV - MATERIAIS NA	Depreciação, Juros, Impostos e Seguros,	H	1,0000000	14,90	14,90
				MO sem LS => 0,00	LS =>	0,00	MO com LS =>	0,00
				Valor do BDI => 8,13		Valor com BDI =>		40,72

	Código	Banco	Descrição	Tipo	Und	Quant.	Valor Unit	Total
Composição	90960	SINAPI	COMPRESSOR DE AR REBOCÁVEL, VAZÃO 89 PCM, PRESSÃO EFETIVA DE TRABALHO 102 PSI, MOTOR DIESEL, POTÊNCIA 20 CV - DEPRECIAÇÃO.	Depreciação, Juros, Impostos e Seguros,	H	1,0000000	7,02	7,02

ESTADO DA BAHIA
CÂMARA MUNICIPAL DE SOUTO SOARES
Rua Nova Jerusalém Nº 12, Centro - Souto Soares – Bahia – CEP 46990-000
CNPJ 07.176.398/0001-60 - Tel: (0xx75) 3339 – 2332
mail: camarasoutosoares@hotmail.com / licitacoescmss@gmail.com

ESTADO DA BAHIA

CÂMARA MUNICIPAL DE SOUTO SOARES

PROP:	CÂMARA MUNICIPAL DE SOUTO SOARES	BDI:	24,96%
OBRA / OBJETO:	AMPLIAÇÃO DA CÂMARA MUNICIPAL DE SOUTO SOARES	REF:	ORSE 09/25 SINAPI 09/25
		DATA:	12/2025
		LOCAL:	SOUTO SOARES /BA

CPU - COMPOSIÇÃO DE PREÇOS UNITÁRIOS

Insumo	SINAPI 0001380 3	COMPRESSOR DE AR REBOCAVEL, VAZAO 89 PCM, PRESSAO EFETIVA DE TRABALHO *102* PSI, MOTOR DIESEL, POTENCIA *20* CV	Equipamento para Aquisição Permanente		UN	0,0000533	131.850,00	7,02
			MO sem LS =>	0,00	LS =>	0,00	MO com LS =>	0,00
			Valor do BDI =>	1,75			Valor com BDI =>	8,77

	Código	Banco	Descrição	Tipo	Und	Quant.	Valor Unit	Total
Composição	90961	SINAPI	COMPRESSOR DE AR REBOCÁVEL, VAZÃO 89 PCM, PRESSÃO EFETIVA DE TRABALHO 102 PSI, MOTOR DIESEL, POTÊNCIA 20 CV - JUROS. AF_06/2015	Depreciação, Juros, Impostos e Seguros,	H	1,0000000	1,88	1,88
Insumo	SINAPI 0001380 3		COMPRESSOR DE AR REBOCAVEL, VAZAO 89 PCM, PRESSAO EFETIVA DE TRABALHO *102* PSI, MOTOR DIESEL, POTENCIA *20* CV	Equipamento para Aquisição Permanente	UN	0,0000143	131.850,00	1,88
			MO sem LS =>	0,00	LS =>	0,00	MO com LS =>	0,00
			Valor do BDI =>	0,46			Valor com BDI =>	2,34

	Código	Banco	Descrição	Tipo	Und	Quant.	Valor Unit	Total
Composição	90962	SINAPI	COMPRESSOR DE AR REBOCÁVEL, VAZÃO 89 PCM, PRESSÃO EFETIVA DE TRABALHO 102 PSI, MOTOR DIESEL, POTÊNCIA 20 CV - MANUTENÇÃO.	Depreciação, Juros, Impostos e Seguros,	H	1,0000000	8,79	8,79
Insumo	SINAPI 0001380 3		COMPRESSOR DE AR REBOCAVEL, VAZAO 89 PCM, PRESSAO EFETIVA DE TRABALHO *102* PSI, MOTOR DIESEL, POTENCIA *20* CV	Equipamento para Aquisição Permanente	UN	0,0000667	131.850,00	8,79
			MO sem LS =>	0,00	LS =>	0,00	MO com LS =>	0,00
			Valor do BDI =>	2,19			Valor com BDI =>	10,98

	Código	Banco	Descrição	Tipo	Und	Quant.	Valor Unit	Total
Composição	90963	SINAPI	COMPRESSOR DE AR REBOCÁVEL, VAZÃO 89 PCM, PRESSÃO EFETIVA DE TRABALHO 102 PSI, MOTOR DIESEL, POTÊNCIA 20 CV - MATERIAIS NA	Depreciação, Juros, Impostos e Seguros,	H	1,0000000	14,90	14,90
Insumo	SINAPI 0000422		OLEO DIESEL COMBUSTIVEL COMUM METROPOLITANO S-10 OU S-500	Material	L	2,5000000	5,96	14,90
			MO sem LS =>	0,00	LS =>	0,00	MO com LS =>	0,00
			Valor do BDI =>	3,71			Valor com BDI =>	18,61

	Código	Banco	Descrição	Tipo	Und	Quant.	Valor Unit	Total
Composição	102486	SINAPI	CONCRETO FCK = 15MPA, TRAÇO 1:3,4:3,4 (EM MASSA SECA DE CIMENTO/ AREIA MÉDIA/ SEIXO ROLADO) - PREPARO MANUAL. AF_05/2021	Produção de Concreto	m³	1,0000000	733,67	733,67
Composição Auxiliar	88316	SINAPI	SERVENTE COM ENCARGOS COMPLEMENTARES	Livro SINAPI: Cálculos e	H	6,2383000	24,37	152,02
Insumo	SINAPI 0000037		AREIA MEDIA - POSTO JAZIDA/FORNECEDOR (RETIRADO NA JAZIDA, SEM TRANSPORTE)	Material	m³	0,8348000	139,89	116,78
Insumo	SINAPI 0000473		SEIXO ROLADO PARA APLICACAO EM CONCRETO (POSTO PEDREIRA/FORNECEDOR, SEM FRETE)	Material	m³	0,5946000	381,61	226,90
Insumo	SINAPI 0000137		CIMENTO PORTLAND COMPOSTO CP II-32	Material	KG	283,3092000	0,84	237,97
			MO sem LS =>	96,63	LS =>	0,00	MO com LS =>	96,63
			Valor do BDI =>	183,12			Valor com BDI =>	916,79

	Código	Banco	Descrição	Tipo	Und	Quant.	Valor Unit	Total
Composição	94964	SINAPI	CONCRETO FCK = 20MPA, TRAÇO 1:2,7:3 (EM MASSA SECA DE CIMENTO/ AREIA MÉDIA/ BRITA 1) - PREPARO MECÂNICO COM BETONEIRA 400 L.	Produção de Concreto	m³	1,0000000	574,70	574,70
Composição Auxiliar	88830	SINAPI	BETONEIRA CAPACIDADE NOMINAL DE 400 L, CAPACIDADE DE MISTURA 280 L, MOTOR ELÉTRICO TRIFÁSICO POTÊNCIA DE 2 CV, SEM CARREGADOR - CHP DIURNO. AF_05/2023	Custos Horários Produtivo e Improdutivo dos Equipamentos	CHP	0,8259000	2,18	1,80

ESTADO DA BAHIA
CÂMARA MUNICIPAL DE SOUTO SOARES
Rua Nova Jerusalém Nº 12, Centro - Souto Soares – Bahia – CEP 46990-000
CNPJ 07.176.398/0001-60 - Tel: (0xx75) 3339 – 2332
mail: camarasoutosoares@hotmail.com / licitacoescmss@gmail.com

ESTADO DA BAHIA

CÂMARA MUNICIPAL DE SOUTO SOARES

PROP:	CÂMARA MUNICIPAL DE SOUTO SOARES	BDI:	24,96%
OBRA / OBJETO:	AMPLIAÇÃO DA CÂMARA MUNICIPAL DE SOUTO SOARES	REF:	ORSE 09/25 SINAPI 09/25
		DATA:	12/2025
		LOCAL:	SOUTO SOARES /BA

CPU - COMPOSIÇÃO DE PREÇOS UNITÁRIOS

Composição Auxiliar	88316	SINAPI	SERVENTE COM ENCARGOS COMPLEMENTARES	Livro SINAPI: Cálculos e	H	2,5333000	24,37	61,73
Composição Auxiliar	88377	SINAPI	OPERADOR DE BETONEIRA ESTACIONÁRIA/MISTURADOR COM ENCARGOS	Livro SINAPI: Cálculos e	H	1,6046000	40,92	65,66
Composição Auxiliar	88831	SINAPI	BETONEIRA CAPACIDADE NOMINAL DE 400 L, CAPACIDADE DE MISTURA 280 L, MOTOR ELÉTRICO TRIFÁSICO POTÊNCIA DE 2 CV, SEM CARREGADOR - CHI DIURNO. AF_05/2023	Custos Horários Produtivo e Improdutivo dos Equipamentos	CHI	0,7787000	0,43	0,33
Insumo	0000137	SINAPI	CIMENTO PORTLAND COMPOSTO CP II-32	Material	KG	322,9777000	0,84	271,30
Insumo	0000472	SINAPI	PEDRA BRITADA N. 1 (9,5 A 19 MM) POSTO PEDREIRA/FORNECEDOR, SEM FRETE	Material	m³	0,5872000	116,09	68,16
Insumo	0000037	SINAPI	AREIA MEDIA - POSTO JAZIDA/FORNECEDOR (RETIRADO NA JAZIDA, SEM TRANSPORTE)	Material	m³	0,7558000	139,89	105,72
				MO sem LS => 92,41	LS =>	0,00	MO com LS =>	92,41
				Valor do BDI => 143,44			Valor com BDI =>	718,14

	Código	Banco	Descrição	Tipo	Und	Quant.	Valor Unit	Total
Composição	94972	SINAPI	CONCRETO FCK = 30MPA, TRAÇO 1:2,1:2,5 (EM MASSA SECA DE CIMENTO/ AREIA MÉDIA/ BRITA 1) - PREPARO MECÂNICO COM BETONEIRA 600 L.	Produção de Concreto	m³	1,0000000	600,49	600,49
Composição Auxiliar	89225	SINAPI	BETONEIRA CAPACIDADE NOMINAL DE 600 L, CAPACIDADE DE MISTURA 360 L, MOTOR ELÉTRICO TRIFÁSICO POTÊNCIA DE 4 CV, SEM CARREGADOR - CHP DIURNO. AF_05/2023	Custos Horários Produtivo e Improdutivo dos Equipamentos	CHP	0,6382000	6,10	3,89
Composição Auxiliar	88377	SINAPI	OPERADOR DE BETONEIRA ESTACIONÁRIA/MISTURADOR COM ENCARGOS	Livro SINAPI: Cálculos e	H	1,2400000	40,92	50,74
Composição Auxiliar	88316	SINAPI	SERVENTE COM ENCARGOS COMPLEMENTARES	Livro SINAPI: Cálculos e	H	1,9633000	24,37	47,84
Composição Auxiliar	89226	SINAPI	BETONEIRA CAPACIDADE NOMINAL DE 600 L, CAPACIDADE DE MISTURA 360 L, MOTOR ELÉTRICO TRIFÁSICO POTÊNCIA DE 4 CV, SEM CARREGADOR - CHI DIURNO. AF_05/2023	Custos Horários Produtivo e Improdutivo dos Equipamentos	CHI	0,6018000	1,79	1,07
Insumo	0000137	SINAPI	CIMENTO PORTLAND COMPOSTO CP II-32	Material	KG	391,1663000	0,84	328,57
Insumo	0000472	SINAPI	PEDRA BRITADA N. 1 (9,5 A 19 MM) POSTO PEDREIRA/FORNECEDOR, SEM FRETE	Material	m³	0,5927000	116,09	68,80
Insumo	0000037	SINAPI	AREIA MEDIA - POSTO JAZIDA/FORNECEDOR (RETIRADO NA JAZIDA, SEM TRANSPORTE)	Material	m³	0,7119000	139,89	99,58
				MO sem LS => 71,50	LS =>	0,00	MO com LS =>	71,50
				Valor do BDI => 149,88			Valor com BDI =>	750,37

	Código	Banco	Descrição	Tipo	Und	Quant.	Valor Unit	Total
Composição	94974	SINAPI	CONCRETO MAGRO PARA LASTRO, TRAÇO 1:4,5:4,5 (EM MASSA SECA DE CIMENTO/ AREIA MÉDIA/ BRITA 1) - PREPARO MANUAL. AF_05/2021	Produção de Concreto	m³	1,0000000	525,82	525,82
Composição Auxiliar	88316	SINAPI	SERVENTE COM ENCARGOS COMPLEMENTARES	Livro SINAPI: Cálculos e	H	6,2858000	24,37	153,18
Insumo	0000472	SINAPI	PEDRA BRITADA N. 1 (9,5 A 19 MM) POSTO PEDREIRA/FORNECEDOR, SEM FRETE	Material	m³	0,5971000	116,09	69,31
Insumo	0000137	SINAPI	CIMENTO PORTLAND COMPOSTO CP II-32	Material	KG	218,9300000	0,84	183,90
Insumo	0000037	SINAPI	AREIA MEDIA - POSTO JAZIDA/FORNECEDOR (RETIRADO NA JAZIDA, SEM TRANSPORTE)	Material	m³	0,8538000	139,89	119,43
				MO sem LS => 97,36	LS =>	0,00	MO com LS =>	97,36
				Valor do BDI => 131,24			Valor com BDI =>	657,06

	Código	Banco	Descrição	Tipo	Und	Quant.	Valor Unit	Total
Composição	94968	SINAPI	CONCRETO MAGRO PARA LASTRO, TRAÇO 1:4,5:4,5 (EM MASSA SECA DE CIMENTO/ AREIA MÉDIA/ BRITA 1) - PREPARO MECÂNICO COM BETONEIRA	Produção de Concreto	m³	1,0000000	474,44	474,44

ESTADO DA BAHIA
CÂMARA MUNICIPAL DE SOUTO SOARES
Rua Nova Jerusalém Nº 12, Centro - Souto Soares – Bahia – CEP 46990-000
CNPJ 07.176.398/0001-60 - Tel: (0xx75) 3339 – 2332
mail: camarasoutosoares@hotmail.com / licitacoescmss@gmail.com

ESTADO DA BAHIA

CÂMARA MUNICIPAL DE SOUTO SOARES

PROP:	CÂMARA MUNICIPAL DE SOUTO SOARES	BDI:	24,96%
OBRA / OBJETO:	AMPLIAÇÃO DA CÂMARA MUNICIPAL DE SOUTO SOARES	REF:	ORSE 09/25 SINAPI 09/25
		DATA:	12/2025
		LOCAL:	SOUTO SOARES /BA

CPU - COMPOSIÇÃO DE PREÇOS UNITÁRIOS

Composição Auxiliar	89226	SINAPI	BETONEIRA CAPACIDADE NOMINAL DE 600 L, CAPACIDADE DE MISTURA 360 L, MOTOR ELÉTRICO TRIFÁSICO POTÊNCIA DE 4 CV, SEM CARREGADOR - CHI DIURNO. AF_05/2023	Custos Horários Produtivo e Improdutivo dos Equipamentos	CHI	0,6462000	1,79	1,15
Composição Auxiliar	88377	SINAPI	OPERADOR DE BETONEIRA ESTACIONÁRIA/MISTURADOR COM ENCARGOS	Livro SINAPI: Cálculos e	H	1,3315000	40,92	54,48
Composição Auxiliar	89225	SINAPI	BETONEIRA CAPACIDADE NOMINAL DE 600 L, CAPACIDADE DE MISTURA 360 L, MOTOR ELÉTRICO TRIFÁSICO POTÊNCIA DE 4 CV, SEM CARREGADOR - CHP DIURNO. AF_05/2023	Custos Horários Produtivo e Improdutivo dos Equipamentos	CHP	0,6853000	6,10	4,18
Composição Auxiliar	88316	SINAPI	SERVENTE COM ENCARGOS COMPLEMENTARES	Livro SINAPI: Cálculos e	H	2,1058000	24,37	51,31
Insumo	0000137	SINAPI	CIMENTO PORTLAND COMPOSTO CP II-32	Material	KG	213,4531000	0,84	179,30
Insumo	0000472	SINAPI	PEDRA BRITADA N. 1 (9,5 A 19 MM) POSTO PEDREIRA/FORNECEDOR, SEM FRETE	Material	m³	0,5821000	116,09	67,57
Insumo	0000037	SINAPI	AREIA MEDIA - POSTO JAZIDA/FORNECEDOR (RETIRADO NA JAZIDA, SEM TRANSPORTE)	Material	m³	0,8325000	139,89	116,45
				MO sem LS => 76,73	LS =>	0,00	MO com LS =>	76,73
				Valor do BDI => 118,42			Valor com BDI =>	592,86

	Código	Banco	Descrição	Tipo	Und	Quant.	Valor Unit	Total
Composição	92803	SINAPI	CORTE E DOBRA DE AÇO CA-50, DIÂMETRO DE 10,0 MM. AF_06/2022	Armação para Estruturas de	KG	1,0000000	7,96	7,96
Composição Auxiliar	88245	SINAPI	ARMADOR COM ENCARGOS COMPLEMENTARES	Livro SINAPI: Cálculos e	H	0,0088000	33,29	0,29
Composição Auxiliar	88238	SINAPI	AJUDANTE DE ARMADOR COM ENCARGOS COMPLEMENTARES	Livro SINAPI: Cálculos e	H	0,0014000	25,12	0,03
Insumo	0000003	SINAPI	ACO CA-50, 10,0 MM, VERGALHAO	Material	KG	1,1100000	6,89	7,64
				MO sem LS => 0,23	LS =>	0,00	MO com LS =>	0,23
				Valor do BDI => 1,98			Valor com BDI =>	9,94

	Código	Banco	Descrição	Tipo	Und	Quant.	Valor Unit	Total
Composição	92804	SINAPI	CORTE E DOBRA DE AÇO CA-50, DIÂMETRO DE 12,5 MM. AF_06/2022	Armação para Estruturas de	KG	1,0000000	6,79	6,79
Composição Auxiliar	88238	SINAPI	AJUDANTE DE ARMADOR COM ENCARGOS COMPLEMENTARES	Livro SINAPI: Cálculos e	H	0,0008000	25,12	0,02
Composição Auxiliar	88245	SINAPI	ARMADOR COM ENCARGOS COMPLEMENTARES	Livro SINAPI: Cálculos e	H	0,0048000	33,29	0,15
Insumo	0004305	SINAPI	ACO CA-50, 12,5 MM OU 16,0 MM, VERGALHAO	Material	KG	1,1100000	5,97	6,62
				MO sem LS => 0,12	LS =>	0,00	MO com LS =>	0,12
				Valor do BDI => 1,69			Valor com BDI =>	8,48

	Código	Banco	Descrição	Tipo	Und	Quant.	Valor Unit	Total
Composição	92801	SINAPI	CORTE E DOBRA DE AÇO CA-50, DIÂMETRO DE 6,3 MM. AF_06/2022	Armação para Estruturas de	KG	1,0000000	8,92	8,92
Composição Auxiliar	88245	SINAPI	ARMADOR COM ENCARGOS COMPLEMENTARES	Livro SINAPI: Cálculos e	H	0,0310000	33,29	1,03
Composição Auxiliar	88238	SINAPI	AJUDANTE DE ARMADOR COM ENCARGOS COMPLEMENTARES	Livro SINAPI: Cálculos e	H	0,0051000	25,12	0,12
Insumo	0000003	SINAPI	ACO CA-50, 6,3 MM, VERGALHAO	Material	KG	1,0700000	7,27	7,77
				MO sem LS => 0,83	LS =>	0,00	MO com LS =>	0,83
				Valor do BDI => 2,22			Valor com BDI =>	11,14

	Código	Banco	Descrição	Tipo	Und	Quant.	Valor Unit	Total
Composição	92802	SINAPI	CORTE E DOBRA DE AÇO CA-50, DIÂMETRO DE 8,0 MM. AF_06/2022	Armação para Estruturas de	KG	1,0000000	8,70	8,70

ESTADO DA BAHIA
CÂMARA MUNICIPAL DE SOUTO SOARES
Rua Nova Jerusalém Nº 12, Centro - Souto Soares – Bahia – CEP 46990-000
CNPJ 07.176.398/0001-60 - Tel: (0xx75) 3339 – 2332
mail: camarasoutosoares@hotmail.com / licitacoescmss@gmail.com

ESTADO DA BAHIA

CÂMARA MUNICIPAL DE SOUTO SOARES

PROP:	CÂMARA MUNICIPAL DE SOUTO SOARES	BDI:	24,96%
OBRA / OBJETO:	AMPLIAÇÃO DA CÂMARA MUNICIPAL DE SOUTO SOARES	REF:	ORSE 09/25 SINAPI 09/25
		DATA:	12/2025
		LOCAL:	SOUTO SOARES /BA

CPU - COMPOSIÇÃO DE PREÇOS UNITÁRIOS

Composição Auxiliar	88245	SINAPI	ARMADOR COM ENCARGOS COMPLEMENTARES	Livro SINAPI: Cálculos e		H	0,0162000	33,29	0,53
Composição Auxiliar	88238	SINAPI	AJUDANTE DE ARMADOR COM ENCARGOS COMPLEMENTARES	Livro SINAPI: Cálculos e		H	0,0026000	25,12	0,06
Insumo	0000003	SINAPI	ACO CA-50, 8,0 MM, VERGALHAO	Material		KG	1,1100000	7,31	8,11
				MO sem LS =>	0,43	LS =>	0,00	MO com LS =>	0,43
				Valor do BDI =>	2,17			Valor com BDI =>	10,87

	Código	Banco	Descrição	Tipo		Und	Quant.	Valor Unit	Total
Composição	92800	SINAPI	CORTE E DOBRA DE AÇO CA-60, DIÂMETRO DE 5,0 MM, AF_06/2022	Armação para Estruturas de		KG	1,0000000	9,13	9,13
Composição Auxiliar	88238	SINAPI	AJUDANTE DE ARMADOR COM ENCARGOS COMPLEMENTARES	Livro SINAPI: Cálculos e		H	0,0095000	25,12	0,23
Composição Auxiliar	88245	SINAPI	ARMADOR COM ENCARGOS COMPLEMENTARES	Livro SINAPI: Cálculos e		H	0,0581000	33,29	1,93
Insumo	0004305	SINAPI	ACO CA-60, 4,2 MM, OU 5,0 MM, OU 6,0 MM, OU 7,0 MM, VERGALHAO	Material		KG	1,0700000	6,52	6,97
				MO sem LS =>	1,56	LS =>	0,00	MO com LS =>	1,56
				Valor do BDI =>	2,27			Valor com BDI =>	11,40

	Código	Banco	Descrição	Tipo		Und	Quant.	Valor Unit	Total
Composição	95308	SINAPI	CURSO DE CAPACITAÇÃO PARA AJUDANTE DE ARMADOR (ENCARGOS COMPLEMENTARES) -	Livro SINAPI: Cálculos e		H	1,0000000	0,18	0,18
Insumo	0000611	SINAPI	AJUDANTE DE ARMADOR (HORISTA)	Mão de Obra		H	0,0115400	15,97	0,18
				MO sem LS =>	0,18	LS =>	0,00	MO com LS =>	0,18
				Valor do BDI =>	0,04			Valor com BDI =>	0,22

	Código	Banco	Descrição	Tipo		Und	Quant.	Valor Unit	Total
Composição	95309	SINAPI	CURSO DE CAPACITAÇÃO PARA AJUDANTE DE CARPINTEIRO (ENCARGOS COMPLEMENTARES) -	Livro SINAPI: Cálculos e		H	1,0000000	0,23	0,23
Insumo	0000611	SINAPI	CARPINTEIRO AUXILIAR (HORISTA)	Mão de Obra		H	0,0147600	15,97	0,23
				MO sem LS =>	0,23	LS =>	0,00	MO com LS =>	0,23
				Valor do BDI =>	0,05			Valor com BDI =>	0,28

	Código	Banco	Descrição	Tipo		Und	Quant.	Valor Unit	Total
Composição	95313	SINAPI	CURSO DE CAPACITAÇÃO PARA AJUDANTE ESPECIALIZADO (ENCARGOS COMPLEMENTARES) -	Livro SINAPI: Cálculos e		H	1,0000000	0,19	0,19
Insumo	0000024	SINAPI	AJUDANTE ESPECIALIZADO (HORISTA)	Mão de Obra		H	0,0115400	16,81	0,19
				MO sem LS =>	0,19	LS =>	0,00	MO com LS =>	0,19
				Valor do BDI =>	0,04			Valor com BDI =>	0,23

	Código	Banco	Descrição	Tipo		Und	Quant.	Valor Unit	Total
Composição	95314	SINAPI	CURSO DE CAPACITAÇÃO PARA ARMADOR (ENCARGOS COMPLEMENTARES) - HORISTA	Livro SINAPI: Cálculos e		H	1,0000000	0,27	0,27
Insumo	0000037	SINAPI	ARMADOR (HORISTA)	Mão de Obra		H	0,0115400	24,05	0,27
				MO sem LS =>	0,27	LS =>	0,00	MO com LS =>	0,27
				Valor do BDI =>	0,06			Valor com BDI =>	0,33

	Código	Banco	Descrição	Tipo		Und	Quant.	Valor Unit	Total
Composição	95315	SINAPI	CURSO DE CAPACITAÇÃO PARA ASSENTADOR DE TUBOS (ENCARGOS COMPLEMENTARES) - HORISTA	Livro SINAPI: Cálculos e		H	1,0000000	0,30	0,30
Insumo	0004033	SINAPI	ASSENTADOR DE MANILHAS (HORISTA)	Mão de Obra		H	0,0147600	20,39	0,30

ESTADO DA BAHIA
CÂMARA MUNICIPAL DE SOUTO SOARES
Rua Nova Jerusalém Nº 12, Centro - Souto Soares – Bahia – CEP 46990-000
CNPJ 07.176.398/0001-60 - Tel: (0xx75) 3339 – 2332
mail: camarasoutosoares@hotmail.com / licitacoescmss@gmail.com

ESTADO DA BAHIA

CÂMARA MUNICIPAL DE SOUTO SOARES

PROP:	CÂMARA MUNICIPAL DE SOUTO SOARES	BDI:	24,96%
OBRA / OBJETO:	AMPLIAÇÃO DA CÂMARA MUNICIPAL DE SOUTO SOARES	REF:	ORSE 09/25 SINAPI 09/25
		DATA:	12/2025
		LOCAL:	SOUTO SOARES /BA

CPU - COMPOSIÇÃO DE PREÇOS UNITÁRIOS

				MO sem LS =>	0,30	LS =>	0,00	MO com LS => 0,30
				Valor do BDI =>	0,07			Valor com BDI => 0,37

	Código	Banco	Descrição	Tipo	Und	Quant.	Valor Unit	Total
Composição	95316	SINAPI	CURSO DE CAPACITAÇÃO PARA AUXILIAR DE ELETRICISTA (ENCARGOS COMPLEMENTARES) -	Livro SINAPI: Cálculos e	H	1,0000000	0,59	0,59
Insumo	0000024	SINAPI	AJUDANTE DE ELETRICISTA (HORISTA)	Mão de Obra	H	0,0373200	15,97	0,59
				MO sem LS =>	0,59	LS =>	0,00	MO com LS => 0,59
				Valor do BDI =>	0,14			Valor com BDI => 0,73

	Código	Banco	Descrição	Tipo	Und	Quant.	Valor Unit	Total
Composição	95317	SINAPI	CURSO DE CAPACITAÇÃO PARA AUXILIAR DE ENCANADOR OU BOMBEIRO HIDRÁULICO (ENCARGOS COMPLEMENTARES) - HORISTA	Livro SINAPI: Cálculos e Parâmetros	H	1,0000000	0,28	0,28
Insumo	0000024	SINAPI	AUXILIAR DE ENCANADOR OU BOMBEIRO HIDRAULICO (HORISTA)	Mão de Obra	H	0,0179800	15,97	0,28
				MO sem LS =>	0,28	LS =>	0,00	MO com LS => 0,28
				Valor do BDI =>	0,06			Valor com BDI => 0,34

	Código	Banco	Descrição	Tipo	Und	Quant.	Valor Unit	Total
Composição	95320	SINAPI	CURSO DE CAPACITAÇÃO PARA AUXILIAR DE SERRALHEIRO (ENCARGOS COMPLEMENTARES) -	Livro SINAPI: Cálculos e	H	1,0000000	0,18	0,18
Insumo	0000025	SINAPI	AJUDANTE DE SERRALHEIRO (HORISTA)	Mão de Obra	H	0,0115400	15,97	0,18
				MO sem LS =>	0,18	LS =>	0,00	MO com LS => 0,18
				Valor do BDI =>	0,04			Valor com BDI => 0,22

	Código	Banco	Descrição	Tipo	Und	Quant.	Valor Unit	Total
Composição	95324	SINAPI	CURSO DE CAPACITAÇÃO PARA AZULEJISTA OU LADRILHEIRO (ENCARGOS COMPLEMENTARES) -	Livro SINAPI: Cálculos e	H	1,0000000	0,35	0,35
Insumo	0000476	SINAPI	AZULEJISTA OU LADRILHEIRO (HORISTA)	Mão de Obra	H	0,0147600	24,05	0,35
				MO sem LS =>	0,35	LS =>	0,00	MO com LS => 0,35
				Valor do BDI =>	0,08			Valor com BDI => 0,43

	Código	Banco	Descrição	Tipo	Und	Quant.	Valor Unit	Total
Composição	95329	SINAPI	CURSO DE CAPACITAÇÃO PARA CARPINTEIRO DE ESQUADRIA (ENCARGOS COMPLEMENTARES) -	Livro SINAPI: Cálculos e	H	1,0000000	0,33	0,33
Insumo	0000121	SINAPI	CARPINTEIRO DE ESQUADRIAS (HORISTA)	Mão de Obra	H	0,0147600	22,91	0,33
				MO sem LS =>	0,33	LS =>	0,00	MO com LS => 0,33
				Valor do BDI =>	0,08			Valor com BDI => 0,41

	Código	Banco	Descrição	Tipo	Und	Quant.	Valor Unit	Total
Composição	95330	SINAPI	CURSO DE CAPACITAÇÃO PARA CARPINTEIRO DE FÔRMAS (ENCARGOS COMPLEMENTARES) -	Livro SINAPI: Cálculos e	H	1,0000000	0,27	0,27
Insumo	0000121	SINAPI	CARPINTEIRO DE FORMAS PARA CONCRETO (HORISTA)	Mão de Obra	H	0,0115400	24,05	0,27
				MO sem LS =>	0,27	LS =>	0,00	MO com LS => 0,27
				Valor do BDI =>	0,06			Valor com BDI => 0,33

	Código	Banco	Descrição	Tipo	Und	Quant.	Valor Unit	Total
Composição	95332	SINAPI	CURSO DE CAPACITAÇÃO PARA ELETRICISTA (ENCARGOS COMPLEMENTARES) - HORISTA	Livro SINAPI: Cálculos e	H	1,0000000	0,89	0,89
Insumo	0000243	SINAPI	ELETRICISTA (HORISTA)	Mão de Obra	H	0,0373200	24,05	0,89

ESTADO DA BAHIA

CÂMARA MUNICIPAL DE SOUTO SOARES

PROP:	CÂMARA MUNICIPAL DE SOUTO SOARES	BDI:	24,96%
OBRA / OBJETO:	AMPLIAÇÃO DA CÂMARA MUNICIPAL DE SOUTO SOARES	REF:	ORSE 09/25 SINAPI 09/25
		DATA:	12/2025
		LOCAL:	SOUTO SOARES /BA

CPU - COMPOSIÇÃO DE PREÇOS UNITÁRIOS

				MO sem LS =>	0,89	LS =>	0,00	MO com LS => 0,89
				Valor do BDI =>	0,22			Valor com BDI => 1,11

	Código	Banco	Descrição	Tipo	Und	Quant.	Valor Unit	Total
Composição	95335	SINAPI	CURSO DE CAPACITAÇÃO PARA ENCANADOR OU BOMBEIRO HIDRÁULICO (ENCARGOS	Livro SINAPI: Cálculos e	H	1,0000000	0,43	0,43
Insumo	0000269	SINAPI	ENCANADOR OU BOMBEIRO HIDRAULICO (HORISTA)	Mão de Obra	H	0,0179800	24,05	0,43
				MO sem LS =>	0,43	LS =>	0,00	MO com LS => 0,43
				Valor do BDI =>	0,10			Valor com BDI => 0,53

	Código	Banco	Descrição	Tipo	Und	Quant.	Valor Unit	Total
Composição	95337	SINAPI	CURSO DE CAPACITAÇÃO PARA GESSEIRO (ENCARGOS COMPLEMENTARES) - HORISTA	Livro SINAPI: Cálculos e	H	1,0000000	0,27	0,27
Insumo	0001287	SINAPI	GESSEIRO (HORISTA)	Mão de Obra	H	0,0115400	24,05	0,27
				MO sem LS =>	0,27	LS =>	0,00	MO com LS => 0,27
				Valor do BDI =>	0,06			Valor com BDI => 0,33

	Código	Banco	Descrição	Tipo	Und	Quant.	Valor Unit	Total
Composição	95338	SINAPI	CURSO DE CAPACITAÇÃO PARA IMPERMEABILIZADOR (ENCARGOS	Livro SINAPI: Cálculos e	H	1,0000000	0,54	0,54
Insumo	0001287	SINAPI	IMPERMEABILIZADOR (HORISTA)	Mão de Obra	H	0,0212000	25,52	0,54
				MO sem LS =>	0,54	LS =>	0,00	MO com LS => 0,54
				Valor do BDI =>	0,13			Valor com BDI => 0,67

	Código	Banco	Descrição	Tipo	Und	Quant.	Valor Unit	Total
Composição	95344	SINAPI	CURSO DE CAPACITAÇÃO PARA MONTADOR DE ESTRUTURA METÁLICA (ENCARGOS	Livro SINAPI: Cálculos e	H	1,0000000	0,31	0,31
Insumo	0004449	SINAPI	MONTADOR DE ESTRUTURAS METALICAS HORISTA	Mão de Obra	H	0,0115400	27,44	0,31
				MO sem LS =>	0,31	LS =>	0,00	MO com LS => 0,31
				Valor do BDI =>	0,07			Valor com BDI => 0,38

	Código	Banco	Descrição	Tipo	Und	Quant.	Valor Unit	Total
Composição	95347	SINAPI	CURSO DE CAPACITAÇÃO PARA MOTORISTA DE CAMINHÃO (ENCARGOS COMPLEMENTARES) -	Livro SINAPI: Cálculos e	H	1,0000000	0,13	0,13
Insumo	0000409	SINAPI	MOTORISTA DE CAMINHAO (HORISTA)	Mão de Obra	H	0,0050900	27,14	0,13
				MO sem LS =>	0,13	LS =>	0,00	MO com LS => 0,13
				Valor do BDI =>	0,03			Valor com BDI => 0,16

	Código	Banco	Descrição	Tipo	Und	Quant.	Valor Unit	Total
Composição	95389	SINAPI	CURSO DE CAPACITAÇÃO PARA OPERADOR DE BETONEIRA ESTACIONÁRIA/MISTURADOR (ENCARGOS COMPLEMENTARES) - HORISTA	Livro SINAPI: Cálculos e Parâmetros	H	1,0000000	0,27	0,27
Insumo	0003766	SINAPI	OPERADOR DE BETONEIRA ESTACIONARIA / MISTURADOR (HORISTA)	Mão de Obra	H	0,0083100	32,87	0,27
				MO sem LS =>	0,27	LS =>	0,00	MO com LS => 0,27
				Valor do BDI =>	0,06			Valor com BDI => 0,33

	Código	Banco	Descrição	Tipo	Und	Quant.	Valor Unit	Total
Composição	95358	SINAPI	CURSO DE CAPACITAÇÃO PARA OPERADOR DE GUINCHO (ENCARGOS COMPLEMENTARES) -	Livro SINAPI: Cálculos e	H	1,0000000	0,47	0,47
Insumo	0000425	SINAPI	OPERADOR DE GUINCHO OU GUINCHEIRO (HORISTA)	Mão de Obra	H	0,0163700	29,16	0,47

ESTADO DA BAHIA
CÂMARA MUNICIPAL DE SOUTO SOARES
Rua Nova Jerusalém Nº 12, Centro - Souto Soares – Bahia – CEP 46990-000
CNPJ 07.176.398/0001-60 - Tel: (0xx75) 3339 – 2332
mail: camarasoutosoares@hotmail.com / licitacoescmss@gmail.com

ESTADO DA BAHIA

CÂMARA MUNICIPAL DE SOUTO SOARES

PROP:	CÂMARA MUNICIPAL DE SOUTO SOARES	BDI:	24,96%
OBRA / OBJETO:	AMPLIAÇÃO DA CÂMARA MUNICIPAL DE SOUTO SOARES	REF:	ORSE 09/25 SINAPI 09/25
		DATA:	12/2025
		LOCAL:	SOUTO SOARES /BA

CPU - COMPOSIÇÃO DE PREÇOS UNITÁRIOS

				MO sem LS =>	0,47	LS =>	0,00	MO com LS => 0,47
				Valor do BDI =>	0,11			Valor com BDI => 0,58

	Código	Banco	Descrição	Tipo	Und	Quant.	Valor Unit	Total
Composição	95361	SINAPI	CURSO DE CAPACITAÇÃO PARA OPERADOR DE MARTELETE OU MARTELETEIRO (ENCARGOS	Livro SINAPI: Cálculos e	H	1,0000000	0,24	0,24
Insumo	0000425	SINAPI	OPERADOR DE MARTELETE OU MARTELETEIRO (HORISTA)	Mão de Obra	H	0,0083100	29,20	0,24
				MO sem LS =>	0,24	LS =>	0,00	MO com LS => 0,24
				Valor do BDI =>	0,05			Valor com BDI => 0,29

	Código	Banco	Descrição	Tipo	Und	Quant.	Valor Unit	Total
Composição	95360	SINAPI	CURSO DE CAPACITAÇÃO PARA OPERADOR DE MÁQUINAS E EQUIPAMENTOS (ENCARGOS	Livro SINAPI: Cálculos e	H	1,0000000	0,37	0,37
Insumo	0000423	SINAPI	OPERADOR DE MÁQUINAS E TRATORES DIVERSOS - TERRAPLANAGEM (HORISTA)	Mão de Obra	H	0,0115400	32,61	0,37
				MO sem LS =>	0,37	LS =>	0,00	MO com LS => 0,37
				Valor do BDI =>	0,09			Valor com BDI => 0,46

	Código	Banco	Descrição	Tipo	Und	Quant.	Valor Unit	Total
Composição	95371	SINAPI	CURSO DE CAPACITAÇÃO PARA PEDREIRO (ENCARGOS COMPLEMENTARES) - HORISTA	Livro SINAPI: Cálculos e	H	1,0000000	0,50	0,50
Insumo	0000475	SINAPI	PEDREIRO (HORISTA)	Mão de Obra	H	0,0212000	24,05	0,50
				MO sem LS =>	0,50	LS =>	0,00	MO com LS => 0,50
				Valor do BDI =>	0,12			Valor com BDI => 0,62

	Código	Banco	Descrição	Tipo	Und	Quant.	Valor Unit	Total
Composição	95372	SINAPI	CURSO DE CAPACITAÇÃO PARA PINTOR (ENCARGOS COMPLEMENTARES) - HORISTA	Livro SINAPI: Cálculos e	H	1,0000000	0,35	0,35
Insumo	0000478	SINAPI	PINTOR (HORISTA)	Mão de Obra	H	0,0147600	24,05	0,35
				MO sem LS =>	0,35	LS =>	0,00	MO com LS => 0,35
				Valor do BDI =>	0,08			Valor com BDI => 0,43

	Código	Banco	Descrição	Tipo	Und	Quant.	Valor Unit	Total
Composição	95377	SINAPI	CURSO DE CAPACITAÇÃO PARA SERRALHEIRO (ENCARGOS COMPLEMENTARES) - HORISTA	Livro SINAPI: Cálculos e	H	1,0000000	0,27	0,27
Insumo	0000611	SINAPI	SERRALHEIRO (HORISTA)	Mão de Obra	H	0,0115400	24,05	0,27
				MO sem LS =>	0,27	LS =>	0,00	MO com LS => 0,27
				Valor do BDI =>	0,06			Valor com BDI => 0,33

	Código	Banco	Descrição	Tipo	Und	Quant.	Valor Unit	Total
Composição	95378	SINAPI	CURSO DE CAPACITAÇÃO PARA SERVENTE (ENCARGOS COMPLEMENTARES) - HORISTA	Livro SINAPI: Cálculos e	H	1,0000000	0,32	0,32
Insumo	0000611	SINAPI	SERVENTE DE OBRAS (HORISTA)	Mão de Obra	H	0,0212000	15,17	0,32
				MO sem LS =>	0,32	LS =>	0,00	MO com LS => 0,32
				Valor do BDI =>	0,07			Valor com BDI => 0,39

	Código	Banco	Descrição	Tipo	Und	Quant.	Valor Unit	Total
Composição	95385	SINAPI	CURSO DE CAPACITAÇÃO PARA TELHADISTA (ENCARGOS COMPLEMENTARES) - HORISTA	Livro SINAPI: Cálculos e	H	1,0000000	0,27	0,27
Insumo	0001286	SINAPI	TELHADOR / TELHADISTA (HORISTA)	Mão de Obra	H	0,0115400	23,75	0,27

ESTADO DA BAHIA
CÂMARA MUNICIPAL DE SOUTO SOARES
Rua Nova Jerusalém Nº 12, Centro - Souto Soares – Bahia – CEP 46990-000
CNPJ 07.176.398/0001-60 - Tel: (0xx75) 3339 – 2332
mail: camarasoutosoares@hotmail.com / licitacoescmss@gmail.com

ESTADO DA BAHIA

CÂMARA MUNICIPAL DE SOUTO SOARES

PROP:	CÂMARA MUNICIPAL DE SOUTO SOARES	BDI:	24,96%
OBRA / OBJETO:	AMPLIAÇÃO DA CÂMARA MUNICIPAL DE SOUTO SOARES	REF:	ORSE 09/25 SINAPI 09/25
		DATA:	12/2025
		LOCAL:	SOUTO SOARES /BA

CPU - COMPOSIÇÃO DE PREÇOS UNITÁRIOS

MO sem LS =>	0,27	LS =>	0,00	MO com LS =>		0,27
Valor do BDI =>	0,06			Valor com BDI =>		0,33

	Código	Banco	Descrição	Tipo	Und	Quant.	Valor Unit	Total
Composição	95387	SINAPI	CURSO DE CAPACITAÇÃO PARA VIDRACEIRO (ENCARGOS COMPLEMENTARES) - HORISTA	Livro SINAPI: Cálculos e	H	1,0000000	0,23	0,23
Insumo	0001048	SINAPI	VIDRACEIRO (HORISTA)	Mão de Obra	H	0,0147600	15,97	0,23

MO sem LS =>	0,23	LS =>	0,00	MO com LS =>		0,23
Valor do BDI =>	0,05			Valor com BDI =>		0,28

	Código	Banco	Descrição	Tipo	Und	Quant.	Valor Unit	Total
Composição	127	ORSE	Concreto simples usinado fck=21mpa, bombeado, lançado e adensado em superestrutura	Concreto Simples	m³	1,0000000	575,59	575,59
Item	**Código**	**Banco**	**Descrição**	**Tipo**	**Und**	**Quant.**	**Valor Unit**	**Total**
Insumo	00044535/SINAP	ORSE	Servico de bombeamento de concreto com consumo minimo de 40 m3, (disponibilizacao de bomba), sem o lancamento	Material	m³	1,0000000	48,83	48,83
Insumo	00034492/SINAP	ORSE	Concreto usinado bombeavel, classe de resistencia c20, com brita 0 e 1, slump= 100 +/- 20 mm, exclui servico de bombeamento (nbr 8953)	Material	m³	1,0000000	475,00	475,00
Composição	128	ORSE	Lançamento de concreto usinado, bombeado, em peças armadas da superestrutura,inclusive colocação, adensamento e acabamento	Concreto Simples	m³	1,0000000	51,76	51,76

Detalhamento de Cálculo ORSE

Item	Código	Banco	Descrição	Tipo	Und	Quant.	Valor Unit	Total
Insumo	00044535/SINAP	ORSE	Servico de bombeamento de concreto com consumo minimo de 40 m3, (disponibilizacao de bomba), sem o lancamento	Material	m³	1,0000000	48,83	48,83
Insumo	00034492/SINAP	ORSE	Concreto usinado bombeavel, classe de resistencia c20, com brita 0 e 1, slump= 100 +/- 20 mm, exclui servico de bombeamento (nbr 8953)	Material	m³	1,0000000	475,00	475,00
Insumo	0000037	ORSE	Armador (horista)	Mão de Obra	h	0,1800000	20,44	3,67
Insumo	0000121	ORSE	Carpinteiro de formas para concreto (horista)	Mão de Obra	h	0,3600000	20,44	7,35
Insumo	10492	ORSE	Cesta Básica	Material	un	0,0113400	205,00	2,32
Insumo	0001289	ORSE	Capa para chuva em pvc com forro de poliester, com capuz (amarela ou azul)	Material	un	0,0005040	20,11	0,01
Insumo	11249	ORSE	Serra circular eletrica portatil	Equipamento	un	0,0000360	979,65	0,03
Insumo	11248	ORSE	Furadeira e Parafusadeira eletrica Bosch ou Similar profissional	Equipamento	un	0,0000360	246,00	0,00
Insumo	10596	ORSE	Protetor auricular	Material	un	0,0113400	4,81	0,05
Insumo	10579	ORSE	Chave de fenda chata 30 cm	Material	un	0,0000720	26,89	0,00
Insumo	11244	ORSE	Martelo com unha	Material	un	0,0000720	39,10	0,00
Insumo	0001289	ORSE	Luva raspa de couro, cano curto (punho "7" cm)	Material	par	0,0057960	10,87	0,06
Insumo	10599	ORSE	Protetor solar fps 30 com 120ml	Material	un	0,0045360	18,00	0,08
Insumo	10517	ORSE	Exames admissionais/demissionais (checkup)	Serviços	cj	0,0010080	300,00	0,30
Insumo	0001289	ORSE	Capacete de seguranca aba frontal com suspensao de polietileno, sem jugular (classe b)	Material	un	0,0015120	13,50	0,02
Insumo	158	ORSE	Almoço (Participação do empregador)	Material	un	0,2565360	14,00	3,59

ESTADO DA BAHIA
CÂMARA MUNICIPAL DE SOUTO SOARES
Rua Nova Jerusalém Nº 12, Centro - Souto Soares – Bahia – CEP 46990-000
CNPJ 07.176.398/0001-60 - Tel: (0xx75) 3339 – 2332
mail: camarasoutosoares@hotmail.com / licitacoescmss@gmail.com

ESTADO DA BAHIA

CÂMARA MUNICIPAL DE SOUTO SOARES

PROP.	CÂMARA MUNICIPAL DE SOUTO SOARES	BDI:	24,96%
OBRA / OBJETO:	AMPLIAÇÃO DA CÂMARA MUNICIPAL DE SOUTO SOARES	REF:	ORSE 09/25 SINAPI 09/25
		DATA:	12/2025
		LOCAL:	SOUTO SOARES /BA

CPU - COMPOSIÇÃO DE PREÇOS UNITÁRIOS

Insumo	0001289	ORSE	Bota de seguranca com biqueira de aco e colarinho acolchoado	Material	par	0,0019800	73,93	0,14
Insumo	10577	ORSE	Serrote 40cm	Material	un	0,0000360	36,00	0,00
Insumo	10578	ORSE	Formão grande	Material	un	0,0000720	21,30	0,00
Insumo	10761	ORSE	Refeição - café da manhã (café com leite e dois pães com manteiga)	Serviços	un	0,2565360	5,00	1,28
Insumo	10362	ORSE	Seguro de vida e acidente em grupo	Serviços	un	0,0113400	12,54	0,14
Insumo	1651	ORSE	Óculos branco proteção	Material	pr	0,0019800	6,00	0,01
Insumo	941	ORSE	Fardamento com mangas curta	Material	un	0,0037800	193,04	0,72
Insumo	2378	ORSE	Vale transporte	Material	un	0,2113020	4,50	0,95
Insumo	11264	ORSE	Marreta de 1/2 kg com cabo	Material	un	0,0000720	13,52	0,00
Insumo	10790	ORSE	Prumo de face	Material	un	0,0000360	25,95	0,00
Insumo	11247	ORSE	Serra mármore	Material	un	0,0000360	319,90	0,01
Insumo	10789	ORSE	Nível de bolha de madeira	Material	un	0,0000720	15,40	0,00
Insumo	4722	ORSE	Colher de pedreiro	Material	un	0,0001440	18,80	0,00
Insumo	11243	ORSE	Martelo sem unha	Material	un	0,0000360	28,00	0,00
Insumo	11265	ORSE	Martelo de borracha com cabo	Material	un	0,0001440	18,75	0,00
Insumo	11246	ORSE	Escala métrica de bambú	Material	Un	0,0002520	10,22	0,00
Insumo	4174	ORSE	Desempenadeira de aço lisa, cabo madeira, ref:143, Atlas ou similar	Material	un	0,0001800	12,90	0,00
Insumo	11245	ORSE	Desempoladeira de madeira 12x22	Material	un	0,0002520	11,60	0,00
Insumo	10282	ORSE	Regua de alumínio c/ 2,00m (para pedreiro)	Material	un	0,0000720	44,00	0,00
Insumo	4729	ORSE	Marreta 1 kg com cabo	Material	un	0,0001620	37,80	0,00
Insumo	4728	ORSE	Talhadeira chata 10"	Material	un	0,0004860	18,58	0,00
Insumo	10788	ORSE	Pá quadrada	Material	un	0,0003240	36,90	0,01
Insumo	0000271	ORSE	Carrinho de mao, em aco, com capacidade de "45 a 65" l / "100" kg, pneu com camara	Material	un	0,0003240	185,23	0,06
Insumo	10586	ORSE	Torquesa	Material	un	0,0000360	39,00	0,00
Insumo	10585	ORSE	Arco de serra	Material	un	0,0000360	19,95	0,00
Insumo	0000611	ORSE	Servente de obras (horista)	Mão de Obra	h	1,6200000	14,58	23,61
Insumo	0000475	ORSE	Pedreiro (horista)	Mão de Obra	h	0,3600000	20,44	7,35
				MO sem LS => 41,98	LS =>	0,00	MO com LS =>	41,98
				Valor do BDI => 143,66			Valor com BDI =>	719,25

	Código	Banco	Descrição	Tipo	Und	Quant.	Valor Unit	Total
Composição	88264	SINAPI	ELETRICISTA COM ENCARGOS COMPLEMENTARES	Livro SINAPI: Cálculos e	H	1,0000000	33,94	33,94
Composição Auxiliar	95332	SINAPI	CURSO DE CAPACITAÇÃO PARA ELETRICISTA (ENCARGOS COMPLEMENTARES) - HORISTA	Livro SINAPI: Cálculos e	H	1,0000000	0,89	0,89
Insumo	0003737	SINAPI	EXAMES - HORISTA (COLETADO CAIXA - ENCARGOS COMPLEMENTARES)	Material	H	1,0000000	1,43	1,43
Insumo	0003737	SINAPI	SEGURO - HORISTA (COLETADO CAIXA - ENCARGOS COMPLEMENTARES)	Material	H	1,0000000	0,08	0,08

ESTADO DA BAHIA
CÂMARA MUNICIPAL DE SOUTO SOARES
Rua Nova Jerusalém Nº 12, Centro - Souto Soares – Bahia – CEP 46990-000
CNPJ 07.176.398/0001-60 - Tel: (0xx75) 3339 – 2332
mail: camarasoutosoares@hotmail.com / licitacoescmss@gmail.com

ESTADO DA BAHIA

CÂMARA MUNICIPAL DE SOUTO SOARES

PROP:	CÂMARA MUNICIPAL DE SOUTO SOARES	BDI:	24,96%
OBRA / OBJETO:	AMPLIAÇÃO DA CÂMARA MUNICIPAL DE SOUTO SOARES	REF:	ORSE 09/25 SINAPI 09/25
		DATA:	12/2025
		LOCAL:	SOUTO SOARES /BA

CPU - COMPOSIÇÃO DE PREÇOS UNITÁRIOS

Insumo	0003737 SINAPI	ALIMENTACAO - HORISTA (COLETADO CAIXA - ENCARGOS COMPLEMENTARES)	Material		H	1,0000000	4,52	4,52
Insumo	0004346 SINAPI	FERRAMENTAS - FAMILIA ELETRICISTA - HORISTA (ENCARGOS COMPLEMENTARES - COLETADO	Material		H	1,0000000	0,86	0,86
Insumo	0004348 SINAPI	EPI - FAMILIA ELETRICISTA - HORISTA (ENCARGOS COMPLEMENTARES - COLETADO CAIXA)	Material		H	1,0000000	1,26	1,26
Insumo	0000243 SINAPI	ELETRICISTA (HORISTA)	Mão de Obra		H	1,0000000	24,05	24,05
Insumo	0003737 SINAPI	TRANSPORTE - HORISTA (COLETADO CAIXA - ENCARGOS COMPLEMENTARES)	Material		H	1,0000000	0,85	0,85
			MO sem LS =>	24,94	LS =>	0,00	MO com LS =>	24,94
			Valor do BDI =>	8,47			Valor com BDI =>	42,41

	Código	Banco	Descrição	Tipo	Und	Quant.	Valor Unit	Total
Composição	88267	SINAPI	ENCANADOR OU BOMBEIRO HIDRÁULICO COM ENCARGOS COMPLEMENTARES	Livro SINAPI: Cálculos e	H	1,0000000	32,80	32,80
Composição Auxiliar	95335	SINAPI	CURSO DE CAPACITAÇÃO PARA ENCANADOR OU BOMBEIRO HIDRÁULICO (ENCARGOS	Livro SINAPI: Cálculos e	H	1,0000000	0,43	0,43
Insumo	0003737	SINAPI	EXAMES - HORISTA (COLETADO CAIXA - ENCARGOS COMPLEMENTARES)	Material	H	1,0000000	1,43	1,43
Insumo	0003737	SINAPI	SEGURO - HORISTA (COLETADO CAIXA - ENCARGOS COMPLEMENTARES)	Material	H	1,0000000	0,08	0,08
Insumo	0003737	SINAPI	TRANSPORTE - HORISTA (COLETADO CAIXA - ENCARGOS COMPLEMENTARES)	Material	H	1,0000000	0,85	0,85
Insumo	0004348	SINAPI	EPI - FAMILIA ENCANADOR - HORISTA (ENCARGOS COMPLEMENTARES - COLETADO CAIXA)	Material	H	1,0000000	1,13	1,13
Insumo	0003737	SINAPI	ALIMENTACAO - HORISTA (COLETADO CAIXA - ENCARGOS COMPLEMENTARES)	Material	H	1,0000000	4,52	4,52
Insumo	0000269	SINAPI	ENCANADOR OU BOMBEIRO HIDRAULICO (HORISTA)	Mão de Obra	H	1,0000000	24,05	24,05
Insumo	0004346	SINAPI	FERRAMENTAS - FAMILIA ENCANADOR - HORISTA (ENCARGOS COMPLEMENTARES - COLETADO	Material	H	1,0000000	0,31	0,31
				MO sem LS => 24,48	LS =>	0,00	MO com LS =>	24,48
				Valor do BDI => 8,18			Valor com BDI =>	40,98

	Código	Banco	Descrição	Tipo	Und	Quant.	Valor Unit	Total
Composição	86887	SINAPI	ENGATE FLEXÍVEL EM INOX, 1/2 X 40CM - FORNECIMENTO E INSTALAÇÃO. AF_01/2020	Louças e Metais	UN	1,0000000	43,57	43,57
Composição Auxiliar	88267	SINAPI	ENCANADOR OU BOMBEIRO HIDRÁULICO COM ENCARGOS COMPLEMENTARES	Livro SINAPI: Cálculos e	H	0,1525000	32,80	5,00
Composição Auxiliar	88316	SINAPI	SERVENTE COM ENCARGOS COMPLEMENTARES	Livro SINAPI: Cálculos e	H	0,0481000	24,37	1,17
Insumo	0001168	SINAPI	ENGATE / RABICHO FLEXIVEL INOX 1/2" X 40 CM	Material	UN	1,0000000	37,33	37,33
Insumo	0000314	SINAPI	FITA VEDA ROSCA, EM PTFE, ROLO DE 18 MM X 10 M (L X C)	Material	UN	0,0210000	3,76	0,07
				MO sem LS => 4,47	LS =>	0,00	MO com LS =>	4,47
				Valor do BDI => 10,87			Valor com BDI =>	54,44

	Código	Banco	Descrição	Tipo	Und	Quant.	Valor Unit	Total
Composição	10555	ORSE	Encargos Complementares - Armador	Provisórios	h	1,0000000	3,70	3,70
Item	**Código**	**Banco**	**Descrição**	**Tipo**	**Und**	**Quant.**	**Valor Unit**	**Total**
Insumo	941	ORSE	Fardamento com mangas curta	Material	un	0,0015000	193,04	0,28
Insumo	10586	ORSE	Torquesa	Material	un	0,0002000	39,00	0,00
Insumo	0001289	ORSE	Luva raspa de couro, cano curto (punho "7" cm)	Material	par	0,0023000	10,87	0,02
Insumo	10517	ORSE	Exames admissionais/demissionais (checkup)	Serviços	cj	0,0004000	300,00	0,12

ESTADO DA BAHIA
CÂMARA MUNICIPAL DE SOUTO SOARES
Rua Nova Jerusalém Nº 12, Centro - Souto Soares – Bahia – CEP 46990-000
CNPJ 07.176.398/0001-60 - Tel: (0xx75) 3339 – 2332
mail: camarasoutosoares@hotmail.com / licitacoescmss@gmail.com

ESTADO DA BAHIA

CÂMARA MUNICIPAL DE SOUTO SOARES

PROP:	CÂMARA MUNICIPAL DE SOUTO SOARES	BDI:	24,96%
OBRA / OBJETO:	AMPLIAÇÃO DA CÂMARA MUNICIPAL DE SOUTO SOARES	REF:	ORSE 09/25 SINAPI 09/25
		DATA:	12/2025
		LOCAL:	SOUTO SOARES /BA

CPU - COMPOSIÇÃO DE PREÇOS UNITÁRIOS

Insumo	10492	ORSE	Cesta Básica	Material	un	0,0045000	205,00	0,92
Insumo	10599	ORSE	Protetor solar fps 30 com 120ml	Material	un	0,0018000	18,00	0,03
Insumo	10585	ORSE	Arco de serra	Material	un	0,0002000	19,95	0,00
Insumo	0001289	ORSE	Bota de seguranca com biqueira de aco e colarinho acolchoado	Material	par	0,0008000	73,93	0,05
Insumo	10761	ORSE	Refeição - café da manhã (café com leite e dois pães com manteiga)	Serviços	un	0,1018000	5,00	0,50
Insumo	10362	ORSE	Seguro de vida e acidente em grupo	Serviços	un	0,0045000	12,54	0,05
Insumo	0001289	ORSE	Capacete de seguranca aba frontal com suspensao de polietileno, sem jugular (classe b)	Material	un	0,0006000	13,50	0,00
Insumo	2378	ORSE	Vale transporte	Material	un	0,0654000	4,50	0,29
Insumo	1651	ORSE	Óculos branco proteção	Material	pr	0,0008000	6,00	0,00
Insumo	158	ORSE	Almoço (Participação do empregador)	Material	un	0,1018000	14,00	1,42
Insumo	10596	ORSE	Protetor auricular	Material	un	0,0045000	4,81	0,02
Insumo	0001289	ORSE	Capa para chuva em pvc com forro de poliester, com capuz (amarela ou azul)	Material	un	0,0002000	20,11	0,00

Detalhamento de Cálculo ORSE

Item	Código	Banco	Descrição	Tipo	Und	Quant.	Valor Unit	Total
Insumo	941	ORSE	Fardamento com mangas curta	Material	un	0,0015000	193,04	0,28
Insumo	10586	ORSE	Torquesa	Material	un	0,0002000	39,00	0,00
Insumo	0001289	ORSE	Luva raspa de couro, cano curto (punho "7" cm)	Material	par	0,0023000	10,87	0,02
Insumo	10517	ORSE	Exames admissionais/demissionais (checkup)	Serviços	cj	0,0004000	300,00	0,12
Insumo	10492	ORSE	Cesta Básica	Material	un	0,0045000	205,00	0,92
Insumo	10599	ORSE	Protetor solar fps 30 com 120ml	Material	un	0,0018000	18,00	0,03
Insumo	10585	ORSE	Arco de serra	Material	un	0,0002000	19,95	0,00
Insumo	0001289	ORSE	Bota de seguranca com biqueira de aco e colarinho acolchoado	Material	par	0,0008000	73,93	0,05
Insumo	10761	ORSE	Refeição - café da manhã (café com leite e dois pães com manteiga)	Serviços	un	0,1018000	5,00	0,50
Insumo	10362	ORSE	Seguro de vida e acidente em grupo	Serviços	un	0,0045000	12,54	0,05
Insumo	0001289	ORSE	Capacete de seguranca aba frontal com suspensao de polietileno, sem jugular (classe b)	Material	un	0,0006000	13,50	0,00
Insumo	2378	ORSE	Vale transporte	Material	un	0,0654000	4,50	0,29
Insumo	1651	ORSE	Óculos branco proteção	Material	pr	0,0008000	6,00	0,00
Insumo	158	ORSE	Almoço (Participação do empregador)	Material	un	0,1018000	14,00	1,42
Insumo	10596	ORSE	Protetor auricular	Material	un	0,0045000	4,81	0,02
Insumo	0001289	ORSE	Capa para chuva em pvc com forro de poliester, com capuz (amarela ou azul)	Material	un	0,0002000	20,11	0,00
				MO sem LS =>	0,00	LS =>	0,00	MO com LS => 0,00
				Valor do BDI =>	0,92			Valor com BDI => 4,62

	Código	Banco	Descrição	Tipo	Und	Quant.	Valor Unit	Total
Composição	10551	ORSE	Encargos Complementares - Carpinteiro	Provisórios	h	1,0000000	3,81	3,81

ESTADO DA BAHIA
CÂMARA MUNICIPAL DE SOUTO SOARES
Rua Nova Jerusalém Nº 12, Centro - Souto Soares – Bahia – CEP 46990-000
CNPJ 07.176.398/0001-60 - Tel: (0xx75) 3339 – 2332
mail: camarasoutosoares@hotmail.com / licitacoescmss@gmail.com

ESTADO DA BAHIA

CÂMARA MUNICIPAL DE SOUTO SOARES

PROP:	CÂMARA MUNICIPAL DE SOUTO SOARES	BDI:	24,96%
OBRA / OBJETO:	AMPLIAÇÃO DA CÂMARA MUNICIPAL DE SOUTO SOARES	REF:	ORSE 09/25 SINAPI 09/25
		DATA:	12/2025
		LOCAL:	SOUTO SOARES /BA

CPU - COMPOSIÇÃO DE PREÇOS UNITÁRIOS

Item	Código	Banco	Descrição	Tipo	Und	Quant.	Valor Unit	Total
Insumo	10492	ORSE	Cesta Básica	Material	un	0,0045000	205,00	0,92
Insumo	0001289	ORSE	Capa para chuva em pvc com forro de poliester, com capuz (amarela ou azul)	Material	un	0,0002000	20,11	0,00
Insumo	11249	ORSE	Serra circular eletrica portatil	Equipamento	un	0,0001000	979,65	0,09
Insumo	11248	ORSE	Furadeira e Parafusadeira eletrica Bosch ou Similar profissional	Equipamento	un	0,0001000	246,00	0,02
Insumo	10596	ORSE	Protetor auricular	Material	un	0,0045000	4,81	0,02
Insumo	10579	ORSE	Chave de fenda chata 30 cm	Material	un	0,0002000	26,89	0,00
Insumo	11244	ORSE	Martelo com unha	Material	un	0,0002000	39,10	0,00
Insumo	0001289	ORSE	Luva raspa de couro, cano curto (punho "7" cm)	Material	par	0,0023000	10,87	0,02
Insumo	10599	ORSE	Protetor solar fps 30 com 120ml	Material	un	0,0018000	18,00	0,03
Insumo	10517	ORSE	Exames admissionais/demissionais (checkup)	Serviços	cj	0,0004000	300,00	0,12
Insumo	0001289	ORSE	Capacete de seguranca aba frontal com suspensao de polietileno, sem jugular (classe b)	Material	un	0,0006000	13,50	0,00
Insumo	158	ORSE	Almoço (Participação do empregador)	Material	un	0,1018000	14,00	1,42
Insumo	0001289	ORSE	Bota de seguranca com biqueira de aco e colarinho acolchoado	Material	par	0,0007000	73,93	0,05
Insumo	10577	ORSE	Serrote 40cm	Material	un	0,0001000	36,00	0,00
Insumo	10578	ORSE	Formão grande	Material	un	0,0002000	21,30	0,00
Insumo	10761	ORSE	Refeição - café da manhã (café com leite e dois pães com manteiga)	Serviços	un	0,1018000	5,00	0,50
Insumo	10362	ORSE	Seguro de vida e acidente em grupo	Serviços	un	0,0045000	12,54	0,05
Insumo	1651	ORSE	Óculos branco proteção	Material	pr	0,0007000	6,00	0,00
Insumo	941	ORSE	Fardamento com mangas curta	Material	un	0,0015000	193,04	0,28
Insumo	2378	ORSE	Vale transporte	Material	un	0,0654000	4,50	0,29

Detalhamento de Cálculo ORSE

Item	Código	Banco	Descrição	Tipo	Und	Quant.	Valor Unit	Total
Insumo	10492	ORSE	Cesta Básica	Material	un	0,0045000	205,00	0,92
Insumo	0001289	ORSE	Capa para chuva em pvc com forro de poliester, com capuz (amarela ou azul)	Material	un	0,0002000	20,11	0,00
Insumo	11249	ORSE	Serra circular eletrica portatil	Equipamento	un	0,0001000	979,65	0,09
Insumo	11248	ORSE	Furadeira e Parafusadeira eletrica Bosch ou Similar profissional	Equipamento	un	0,0001000	246,00	0,02
Insumo	10596	ORSE	Protetor auricular	Material	un	0,0045000	4,81	0,02
Insumo	10579	ORSE	Chave de fenda chata 30 cm	Material	un	0,0002000	26,89	0,00
Insumo	11244	ORSE	Martelo com unha	Material	un	0,0002000	39,10	0,00
Insumo	0001289	ORSE	Luva raspa de couro, cano curto (punho "7" cm)	Material	par	0,0023000	10,87	0,02
Insumo	10599	ORSE	Protetor solar fps 30 com 120ml	Material	un	0,0018000	18,00	0,03
Insumo	10517	ORSE	Exames admissionais/demissionais (checkup)	Serviços	cj	0,0004000	300,00	0,12
Insumo	0001289	ORSE	Capacete de seguranca aba frontal com suspensao de polietileno, sem jugular (classe b)	Material	un	0,0006000	13,50	0,00

ESTADO DA BAHIA
CÂMARA MUNICIPAL DE SOUTO SOARES
Rua Nova Jerusalém Nº 12, Centro - Souto Soares – Bahia – CEP 46990-000
CNPJ 07.176.398/0001-60 - Tel: (0xx75) 3339 – 2332
mail: camarasoutosoares@hotmail.com / licitacoescmss@gmail.com

ESTADO DA BAHIA

CÂMARA MUNICIPAL DE SOUTO SOARES

PROP:	CÂMARA MUNICIPAL DE SOUTO SOARES	BDI:	24,96%
OBRA / OBJETO:	AMPLIAÇÃO DA CÂMARA MUNICIPAL DE SOUTO SOARES	REF:	ORSE 09/25 SINAPI 09/25
		DATA:	12/2025
		LOCAL:	SOUTO SOARES /BA

CPU - COMPOSIÇÃO DE PREÇOS UNITÁRIOS

Insumo	158	ORSE	Almoço (Participação do empregador)	Material		un	0,1018000	14,00	1,42
Insumo	0001289	ORSE	Bota de seguranca com biqueira de aco e colarinho acolchoado	Material		par	0,0007000	73,93	0,05
Insumo	10577	ORSE	Serrote 40cm	Material		un	0,0001000	36,00	0,00
Insumo	10578	ORSE	Formão grande	Material		un	0,0002000	21,30	0,00
Insumo	10761	ORSE	Refeição - café da manhã (café com leite e dois pães com manteiga)	Serviços		un	0,1018000	5,00	0,50
Insumo	10362	ORSE	Seguro de vida e acidente em grupo	Serviços		un	0,0045000	12,54	0,05
Insumo	1651	ORSE	Óculos branco proteção	Material		pr	0,0007000	6,00	0,00
Insumo	941	ORSE	Fardamento com mangas curta	Material		un	0,0015000	193,04	0,28
Insumo	2378	ORSE	Vale transporte	Material		un	0,0654000	4,50	0,29
				MO sem LS =>	0,00	LS =>	0,00	MO com LS =>	0,00
				Valor do BDI =>	0,95			Valor com BDI =>	4,76

	Código	Banco	Descrição	Tipo	Und	Quant.	Valor Unit	Total
Composição	10552	ORSE	Encargos Complementares - Eletricista	Provisórios	h	1,0000000	3,73	3,73

Item	Código	Banco	Descrição	Tipo	Und	Quant.	Valor Unit	Total
Insumo	0001289	ORSE	Bota de seguranca com biqueira de aco e colarinho acolchoado	Material	par	0,0007000	73,93	0,05
Insumo	11241	ORSE	Alicate volt-amperimetro	Material	un	0,0002000	170,60	0,03
Insumo	10579	ORSE	Chave de fenda chata 30 cm	Material	un	0,0002000	26,89	0,00
Insumo	1651	ORSE	Óculos branco proteção	Material	pr	0,0008000	6,00	0,00
Insumo	0001289	ORSE	Capa para chuva em pvc com forro de poliester, com capuz (amarela ou azul)	Material	un	0,0002000	20,11	0,00
Insumo	0001289	ORSE	Luva raspa de couro, cano curto (punho "7" cm)	Material	par	0,0023000	10,87	0,02
Insumo	10517	ORSE	Exames admissionais/demissionais (checkup)	Serviços	cj	0,0004000	300,00	0,12
Insumo	0001289	ORSE	Capacete de seguranca aba frontal com suspensao de polietileno, sem jugular (classe b)	Material	un	0,0006000	13,50	0,00
Insumo	10492	ORSE	Cesta Básica	Material	un	0,0045000	205,00	0,92
Insumo	10596	ORSE	Protetor auricular	Material	un	0,0045000	4,81	0,02
Insumo	11240	ORSE	Alicate com isolamento	Material	un	0,0002000	47,69	0,00
Insumo	10362	ORSE	Seguro de vida e acidente em grupo	Serviços	un	0,0045000	12,54	0,05
Insumo	158	ORSE	Almoço (Participação do empregador)	Material	un	0,1018000	14,00	1,42
Insumo	10761	ORSE	Refeição - café da manhã (café com leite e dois pães com manteiga)	Serviços	un	0,1018000	5,00	0,50
Insumo	10599	ORSE	Protetor solar fps 30 com 120ml	Material	un	0,0018000	18,00	0,03
Insumo	941	ORSE	Fardamento com mangas curta	Material	un	0,0015000	193,04	0,28
Insumo	2378	ORSE	Vale transporte	Material	un	0,0654000	4,50	0,29
Insumo	11242	ORSE	Chave inglesa 12"	Material	un	0,0001000	44,00	0,00

Detalhamento de Cálculo ORSE

Item	Código	Banco	Descrição	Tipo	Und	Quant.	Valor Unit	Total

ESTADO DA BAHIA
CÂMARA MUNICIPAL DE SOUTO SOARES
Rua Nova Jerusalém Nº 12, Centro - Souto Soares – Bahia – CEP 46990-000
CNPJ 07.176.398/0001-60 - Tel: (0xx75) 3339 – 2332
mail: camarasoutosoares@hotmail.com / licitacoescmss@gmail.com

ESTADO DA BAHIA

CÂMARA MUNICIPAL DE SOUTO SOARES

PROP:	CÂMARA MUNICIPAL DE SOUTO SOARES	BDI:	24,96%
OBRA / OBJETO:	AMPLIAÇÃO DA CÂMARA MUNICIPAL DE SOUTO SOARES	REF:	ORSE 09/25 SINAPI 09/25
		DATA:	12/2025
		LOCAL:	SOUTO SOARES /BA

CPU - COMPOSIÇÃO DE PREÇOS UNITÁRIOS

Insumo	0001289	ORSE	Bota de seguranca com biqueira de aco e colarinho acolchoado	Material	par	0,0007000	73,93	0,05
Insumo	11241	ORSE	Alicate volt-amperimetro	Material	un	0,0002000	170,60	0,03
Insumo	10579	ORSE	Chave de fenda chata 30 cm	Material	un	0,0002000	26,89	0,00
Insumo	1651	ORSE	Óculos branco proteção	Material	pr	0,0008000	6,00	0,00
Insumo	0001289	ORSE	Capa para chuva em pvc com forro de poliester, com capuz (amarela ou azul)	Material	un	0,0002000	20,11	0,00
Insumo	0001289	ORSE	Luva raspa de couro, cano curto (punho "7" cm)	Material	par	0,0023000	10,87	0,02
Insumo	10517	ORSE	Exames admissionais/demissionais (checkup)	Serviços	cj	0,0004000	300,00	0,12
Insumo	0001289	ORSE	Capacete de seguranca aba frontal com suspensao de polietileno, sem jugular (classe b)	Material	un	0,0006000	13,50	0,00
Insumo	10492	ORSE	Cesta Básica	Material	un	0,0045000	205,00	0,92
Insumo	10596	ORSE	Protetor auricular	Material	un	0,0045000	4,81	0,02
Insumo	11240	ORSE	Alicate com isolamento	Material	un	0,0002000	47,69	0,00
Insumo	10362	ORSE	Seguro de vida e acidente em grupo	Serviços	un	0,0045000	12,54	0,05
Insumo	158	ORSE	Almoço (Participação do empregador)	Material	un	0,1018000	14,00	1,42
Insumo	10761	ORSE	Refeição - café da manhã (café com leite e dois pães com manteiga)	Serviços	un	0,1018000	5,00	0,50
Insumo	10599	ORSE	Protetor solar fps 30 com 120ml	Material	un	0,0018000	18,00	0,03
Insumo	941	ORSE	Fardamento com mangas curta	Material	un	0,0015000	193,04	0,28
Insumo	2378	ORSE	Vale transporte	Material	un	0,0654000	4,50	0,29
Insumo	11242	ORSE	Chave inglesa 12"	Material	un	0,0001000	44,00	0,00
				MO sem LS =>	0,00	LS => 0,00	MO com LS =>	0,00
				Valor do BDI =>	0,93		Valor com BDI =>	4,66

	Código	Banco	Descrição	Tipo	Und	Quant.	Valor Unit	Total
Composição	10554	ORSE	Encargos Complementares - Encanador	Provisórios	h	1,0000000	3,80	3,80

Item	Código	Banco	Descrição	Tipo	Und	Quant.	Valor Unit	Total
Insumo	0001289	ORSE	Luva raspa de couro, cano curto (punho "7" cm)	Material	par	0,0023000	10,87	0,02
Insumo	11254	ORSE	Tarracha para tubos PVC de 3/4"	Material	un	0,0007000	27,49	0,01
Insumo	10596	ORSE	Protetor auricular	Material	un	0,0045000	4,81	0,02
Insumo	10362	ORSE	Seguro de vida e acidente em grupo	Serviços	un	0,0045000	12,54	0,05
Insumo	10599	ORSE	Protetor solar fps 30 com 120ml	Material	un	0,0018000	18,00	0,03
Insumo	10761	ORSE	Refeição - café da manhã (café com leite e dois pães com manteiga)	Serviços	un	0,1018000	5,00	0,50
Insumo	10517	ORSE	Exames admissionais/demissionais (checkup)	Serviços	cj	0,0004000	300,00	0,12
Insumo	11256	ORSE	Tarracha para tubos PVC de 1 1/2"	Material	un	0,0004000	92,70	0,03
Insumo	941	ORSE	Fardamento com mangas curta	Material	un	0,0015000	193,04	0,28
Insumo	1651	ORSE	Óculos branco proteção	Material	pr	0,0008000	6,00	0,00
Insumo	10593	ORSE	Prato simples 30cm	Material	un	0,0001000	19,57	0,00
Insumo	10592	ORSE	Lima chata 12"	Material	un	0,0001000	38,31	0,00

ESTADO DA BAHIA
CÂMARA MUNICIPAL DE SOUTO SOARES
Rua Nova Jerusalém Nº 12, Centro - Souto Soares – Bahia – CEP 46990-000
CNPJ 07.176.398/0001-60 - Tel: (0xx75) 3339 – 2332
mail: camarasoutosoares@hotmail.com / licitacoescmss@gmail.com

ESTADO DA BAHIA

CÂMARA MUNICIPAL DE SOUTO SOARES

PROP:	CÂMARA MUNICIPAL DE SOUTO SOARES	BDI:	24,96%
OBRA / OBJETO:	AMPLIAÇÃO DA CÂMARA MUNICIPAL DE SOUTO SOARES	REF:	ORSE 09/25 SINAPI 09/25
		DATA:	12/2025
		LOCAL:	SOUTO SOARES /BA

CPU - COMPOSIÇÃO DE PREÇOS UNITÁRIOS

Insumo	0001289	ORSE	Capa para chuva em pvc com forro de poliester, com capuz (amarela ou azul)	Material	un	0,0002000	20,11	0,00
Insumo	10492	ORSE	Cesta Básica	Material	un	0,0045000	205,00	0,92
Insumo	11255	ORSE	Tarracha para tubos PVC de 1"	Material	un	0,0006000	49,00	0,02
Insumo	0001289	ORSE	Bota de seguranca com biqueira de aco e colarinho acolchoado	Material	par	0,0008000	73,93	0,05
Insumo	0001289	ORSE	Capacete de seguranca aba frontal com suspensao de polietileno, sem jugular (classe b)	Material	un	0,0006000	13,50	0,00
Insumo	11253	ORSE	Tarracha para tubos PVC de 1/2"	Material	un	0,0011000	29,00	0,03
Insumo	11257	ORSE	Tarracha para tubos PVC de 1 1/4"	Material	un	0,0004000	32,30	0,01
Insumo	2378	ORSE	Vale transporte	Material	un	0,0654000	4,50	0,29
Insumo	158	ORSE	Almoço (Participação do empregador)	Material	un	0,1018000	14,00	1,42

Detalhamento de Cálculo ORSE

Item	Código	Banco	Descrição	Tipo	Und	Quant.	Valor Unit	Total
Insumo	0001289	ORSE	Luva raspa de couro, cano curto (punho "7" cm)	Material	par	0,0023000	10,87	0,02
Insumo	11254	ORSE	Tarracha para tubos PVC de 3/4"	Material	un	0,0007000	27,49	0,01
Insumo	10596	ORSE	Protetor auricular	Material	un	0,0045000	4,81	0,02
Insumo	10362	ORSE	Seguro de vida e acidente em grupo	Serviços	un	0,0045000	12,54	0,05
Insumo	10599	ORSE	Protetor solar fps 30 com 120ml	Material	un	0,0018000	18,00	0,03
Insumo	10761	ORSE	Refeição - café da manhã (café com leite e dois pães com manteiga)	Serviços	un	0,1018000	5,00	0,50
Insumo	10517	ORSE	Exames admissionais/demissionais (checkup)	Serviços	cj	0,0004000	300,00	0,12
Insumo	11256	ORSE	Tarracha para tubos PVC de 1 1/2"	Material	un	0,0004000	92,70	0,03
Insumo	941	ORSE	Fardamento com mangas curta	Material	un	0,0015000	193,04	0,28
Insumo	1651	ORSE	Óculos branco proteção	Material	pr	0,0008000	6,00	0,00
Insumo	10593	ORSE	Praio simples 30cm	Material	un	0,0001000	19,57	0,00
Insumo	10592	ORSE	Lima chata 12"	Material	un	0,0001000	38,31	0,00
Insumo	0001289	ORSE	Capa para chuva em pvc com forro de poliester, com capuz (amarela ou azul)	Material	un	0,0002000	20,11	0,00
Insumo	10492	ORSE	Cesta Básica	Material	un	0,0045000	205,00	0,92
Insumo	11255	ORSE	Tarracha para tubos PVC de 1"	Material	un	0,0006000	49,00	0,02
Insumo	0001289	ORSE	Bota de seguranca com biqueira de aco e colarinho acolchoado	Material	par	0,0008000	73,93	0,05
Insumo	0001289	ORSE	Capacete de seguranca aba frontal com suspensao de polietileno, sem jugular (classe b)	Material	un	0,0006000	13,50	0,00
Insumo	11253	ORSE	Tarracha para tubos PVC de 1/2"	Material	un	0,0011000	29,00	0,03
Insumo	11257	ORSE	Tarracha para tubos PVC de 1 1/4"	Material	un	0,0004000	32,30	0,01
Insumo	2378	ORSE	Vale transporte	Material	un	0,0654000	4,50	0,29
Insumo	158	ORSE	Almoço (Participação do empregador)	Material	un	0,1018000	14,00	1,42
				MO sem LS =>	0,00	LS =>	0,00	MO com LS => 0,00
				Valor do BDI =>	0,94			Valor com BDI => 4,74

ESTADO DA BAHIA
CÂMARA MUNICIPAL DE SOUTO SOARES
Rua Nova Jerusalém Nº 12, Centro - Souto Soares – Bahia – CEP 46990-000
CNPJ 07.176.398/0001-60 - Tel: (0xx75) 3339 – 2332
mail: camarasoutosoares@hotmail.com / licitacoescmss@gmail.com

ESTADO DA BAHIA

CÂMARA MUNICIPAL DE SOUTO SOARES

PROP:	CÂMARA MUNICIPAL DE SOUTO SOARES	BDI:	24,96%
OBRA / OBJETO:	AMPLIAÇÃO DA CÂMARA MUNICIPAL DE SOUTO SOARES	REF:	ORSE 09/25 SINAPI 09/25
		DATA:	12/2025
		LOCAL:	SOUTO SOARES /BA

CPU - COMPOSIÇÃO DE PREÇOS UNITÁRIOS

	Código	Banco	Descrição	Tipo	Und	Quant.	Valor Unit	Total
Composição	10581	ORSE	Encargos Complementares - Jardineiro	Provisórios	h	1,0000000	3,86	3,86
Item	**Código**	**Banco**	**Descrição**	**Tipo**	**Und**	**Quant.**	**Valor Unit**	**Total**
Insumo	10517	ORSE	Exames admissionais/demissionais (checkup)	Serviços	cj	0,0004000	300,00	0,12
Insumo	941	ORSE	Fardamento com mangas curta	Material	un	0,0015000	193,04	0,28
Insumo	0001289	ORSE	Capa para chuva em pvc com forro de poliester, com capuz (amarela ou azul)	Material	un	0,0002000	20,11	0,00
Insumo	4728	ORSE	Talhadeira chata 10"	Material	un	0,0003000	18,58	0,00
Insumo	10492	ORSE	Cesta Básica	Material	un	0,0045000	205,00	0,92
Insumo	0001289	ORSE	Bota de seguranca com biqueira de aco e colarinho acolchoado	Material	par	0,0008000	73,93	0,05
Insumo	0001289	ORSE	Luva raspa de couro, cano curto (punho "7" cm)	Material	par	0,0023000	10,87	0,02
Insumo	10596	ORSE	Protetor auricular	Material	un	0,0045000	4,81	0,02
Insumo	0001289	ORSE	Capacete de seguranca aba frontal com suspensao de polietileno, sem jugular (classe b)	Material	un	0,0006000	13,50	0,00
Insumo	10788	ORSE	Pá quadrada	Material	un	0,0002000	36,90	0,00
Insumo	158	ORSE	Almoço (Participação do empregador)	Material	un	0,1018000	14,00	1,42
Insumo	4729	ORSE	Marreta 1 kg com cabo	Material	un	0,0001000	37,80	0,00
Insumo	10362	ORSE	Seguro de vida e acidente em grupo	Serviços	un	0,0045000	12,54	0,05
Insumo	10761	ORSE	Refeição - café da manhã (café com leite e dois pães com manteiga)	Serviços	un	0,1018000	5,00	0,50
Insumo	0000271	ORSE	Caminho de mao, em aco, com capacidade de "45 a 65" l / "100" kg, pneu com camara	Material	un	0,0002000	185,23	0,03
Insumo	10599	ORSE	Protetor solar fps 30 com 120ml	Material	un	0,0018000	18,00	0,03
Insumo	1651	ORSE	Óculos branco proteção	Material	pr	0,0008000	6,00	0,00
Insumo	2378	ORSE	Vale transporte	Material	un	0,0941000	4,50	0,42

Detalhamento de Cálculo ORSE

Item	**Código**	**Banco**	**Descrição**	**Tipo**	**Und**	**Quant.**	**Valor Unit**	**Total**
Insumo	10517	ORSE	Exames admissionais/demissionais (checkup)	Serviços	cj	0,0004000	300,00	0,12
Insumo	941	ORSE	Fardamento com mangas curta	Material	un	0,0015000	193,04	0,28
Insumo	0001289	ORSE	Capa para chuva em pvc com forro de poliester, com capuz (amarela ou azul)	Material	un	0,0002000	20,11	0,00
Insumo	4728	ORSE	Talhadeira chata 10"	Material	un	0,0003000	18,58	0,00
Insumo	10492	ORSE	Cesta Básica	Material	un	0,0045000	205,00	0,92
Insumo	0001289	ORSE	Bota de seguranca com biqueira de aco e colarinho acolchoado	Material	par	0,0008000	73,93	0,05
Insumo	0001289	ORSE	Luva raspa de couro, cano curto (punho "7" cm)	Material	par	0,0023000	10,87	0,02
Insumo	10596	ORSE	Protetor auricular	Material	un	0,0045000	4,81	0,02
Insumo	0001289	ORSE	Capacete de seguranca aba frontal com suspensao de polietileno, sem jugular (classe b)	Material	un	0,0006000	13,50	0,00
Insumo	10788	ORSE	Pá quadrada	Material	un	0,0002000	36,90	0,00
Insumo	158	ORSE	Almoço (Participação do empregador)	Material	un	0,1018000	14,00	1,42

ESTADO DA BAHIA
CÂMARA MUNICIPAL DE SOUTO SOARES
Rua Nova Jerusalém Nº 12, Centro - Souto Soares – Bahia – CEP 46990-000
CNPJ 07.176.398/0001-60 - Tel: (0xx75) 3339 – 2332
mail: camarasoutosoares@hotmail.com / licitacoescmss@gmail.com

ESTADO DA BAHIA

CÂMARA MUNICIPAL DE SOUTO SOARES

PROP:	CÂMARA MUNICIPAL DE SOUTO SOARES	BDI:	24,96%
OBRA / OBJETO:	AMPLIAÇÃO DA CÂMARA MUNICIPAL DE SOUTO SOARES	REF:	ORSE 09/25 SINAPI 09/25
		DATA:	12/2025
		LOCAL:	SOUTO SOARES /BA

CPU - COMPOSIÇÃO DE PREÇOS UNITÁRIOS

Insumo	4729 ORSE	Marreta 1 kg com cabo	Material		un	0,0001000	37,80	0,00
Insumo	10362 ORSE	Seguro de vida e acidente em grupo	Serviços		un	0,0045000	12,54	0,05
Insumo	10761 ORSE	Refeição - café da manhã (café com leite e dois pães com manteiga)	Serviços		un	0,1018000	5,00	0,50
Insumo	ORSE 0000271	Carrinho de mao, em aco, com capacidade de *45 a 65* l / *100* kg, pneu com camara	Material		un	0,0002000	185,23	0,03
Insumo	10599 ORSE	Protetor solar fps 30 com 120ml	Material		un	0,0018000	18,00	0,03
Insumo	1651 ORSE	Óculos branco proteção	Material		pr	0,0008000	6,00	0,00
Insumo	2378 ORSE	Vale transporte	Material		un	0,0941000	4,50	0,42
			MO sem LS =>	0,00	LS =>	0,00	MO com LS =>	0,00
			Valor do BDI =>	0,96			Valor com BDI =>	4,82

	Código Banco	Descrição	Tipo	Und	Quant.	Valor Unit	Total
Composição	10550 ORSE	Encargos Complementares - Pedreiro	Provisórios	h	1,0000000	3,73	3,73

Item	Código Banco	Descrição	Tipo	Und	Quant.	Valor Unit	Total
Insumo	10761 ORSE	Refeição - café da manhã (café com leite e dois pães com manteiga)	Serviços	un	0,1018000	5,00	0,50
Insumo	10492 ORSE	Cesta Básica	Material	un	0,0045000	205,00	0,92
Insumo	10596 ORSE	Protetor auricular	Material	un	0,0045000	4,81	0,02
Insumo	11264 ORSE	Marreta de 1/2 kg com cabo	Material	un	0,0002000	13,52	0,00
Insumo	10790 ORSE	Prumo de face	Material	un	0,0001000	25,95	0,00
Insumo	2378 ORSE	Vale transporte	Material	un	0,0654000	4,50	0,29
Insumo	11247 ORSE	Serra mármore	Material	un	0,0001000	319,90	0,03
Insumo	10599 ORSE	Protetor solar fps 30 com 120ml	Material	un	0,0018000	18,00	0,03
Insumo	10789 ORSE	Nivel de bolha de madeira	Material	un	0,0002000	15,40	0,00
Insumo	4722 ORSE	Colher de pedreiro	Material	un	0,0004000	18,80	0,00
Insumo	10517 ORSE	Exames admissionais/demissionais (checkup)	Serviços	cj	0,0004000	300,00	0,12
Insumo	ORSE 0001289	Capacete de seguranca aba frontal com suspensao de polietileno, sem jugular (classe b)	Material	un	0,0006000	13,50	0,00
Insumo	ORSE 0001289	Capa para chuva em pvc com forro de poliester, com capuz (amarela ou azul)	Material	un	0,0002000	20,11	0,00
Insumo	11243 ORSE	Martelo sem unha	Material	un	0,0001000	28,00	0,00
Insumo	10362 ORSE	Seguro de vida e acidente em grupo	Serviços	un	0,0045000	12,54	0,05
Insumo	11265 ORSE	Martelo de borracha com cabo	Material	un	0,0004000	18,75	0,00
Insumo	11246 ORSE	Escala métrica de bambú	Material	Un	0,0007000	10,22	0,00
Insumo	1651 ORSE	Óculos branco proteção	Material	pr	0,0008000	6,00	0,00
Insumo	941 ORSE	Fardamento com mangas curta	Material	un	0,0015000	193,04	0,28
Insumo	ORSE 0001289	Luva raspa de couro, cano curto (punho *7* cm)	Material	par	0,0023000	10,87	0,02
Insumo	4174 ORSE	Desempenadeira de aço lisa, cabo madeira, ref:143, Atlas ou similar	Material	un	0,0005000	12,90	0,00
Insumo	ORSE 0001289	Bota de seguranca com biqueira de aco e colarinho acolchoado	Material	par	0,0008000	73,93	0,05
Insumo	11245 ORSE	Desempoladeira de madeira 12x22	Material	un	0,0007000	11,60	0,00

ESTADO DA BAHIA
CÂMARA MUNICIPAL DE SOUTO SOARES
Rua Nova Jerusalém Nº 12, Centro - Souto Soares – Bahia – CEP 46990-000
CNPJ 07.176.398/0001-60 - Tel: (0xx75) 3339 – 2332
mail: camarasoutosoares@hotmail.com / licitacoescmss@gmail.com

ESTADO DA BAHIA

CÂMARA MUNICIPAL DE SOUTO SOARES

PROP:	CÂMARA MUNICIPAL DE SOUTO SOARES	BDI:	24,96%
OBRA / OBJETO:	AMPLIAÇÃO DA CÂMARA MUNICIPAL DE SOUTO SOARES	REF:	ORSE 09/25 SINAPI 09/25
		DATA:	12/2025
		LOCAL:	SOUTO SOARES /BA

CPU - COMPOSIÇÃO DE PREÇOS UNITÁRIOS

Insumo	158	ORSE	Almoço (Participação do empregador)	Material	un	0,1018000	14,00	1,42
Insumo	10282	ORSE	Regua de alumínio c/ 2,00m (para pedreiro)	Material	un	0,0002000	44,00	0,00

Detalhamento de Cálculo ORSE

Item	Código Banco		Descrição	Tipo	Und	Quant.	Valor Unit	Total
Insumo	10761	ORSE	Refeição - café da manhã (café com leite e dois pães com manteiga)	Serviços	un	0,1018000	5,00	0,50
Insumo	10492	ORSE	Cesta Básica	Material	un	0,0045000	205,00	0,92
Insumo	10596	ORSE	Protetor auricular	Material	un	0,0045000	4,81	0,02
Insumo	11264	ORSE	Marreta de 1/2 kg com cabo	Material	un	0,0002000	13,52	0,00
Insumo	10790	ORSE	Prumo de face	Material	un	0,0001000	25,95	0,00
Insumo	2378	ORSE	Vale transporte	Material	un	0,0654000	4,50	0,29
Insumo	11247	ORSE	Serra mármore	Material	un	0,0001000	319,90	0,03
Insumo	10599	ORSE	Protetor solar fps 30 com 120ml	Material	un	0,0018000	18,00	0,03
Insumo	10789	ORSE	Nível de bolha de madeira	Material	un	0,0002000	15,40	0,00
Insumo	4722	ORSE	Colher de pedreiro	Material	un	0,0004000	18,80	0,00
Insumo	10517	ORSE	Exames admissionais/demissionais (checkup)	Serviços	cj	0,0004000	300,00	0,12
Insumo	0001289	ORSE	Capacete de seguranca aba frontal com suspensao de polietileno, sem jugular (classe b)	Material	un	0,0006000	13,50	0,00
Insumo	0001289	ORSE	Capa para chuva em pvc com forro de poliester, com capuz (amarela ou azul)	Material	un	0,0002000	20,11	0,00
Insumo	11243	ORSE	Martelo sem unha	Material	un	0,0001000	28,00	0,00
Insumo	10362	ORSE	Seguro de vida e acidente em grupo	Serviços	un	0,0045000	12,54	0,05
Insumo	11265	ORSE	Martelo de borracha com cabo	Material	un	0,0004000	18,75	0,00
Insumo	11246	ORSE	Escala métrica de bambú	Material	Un	0,0007000	10,22	0,00
Insumo	1651	ORSE	Óculos branco proteção	Material	pr	0,0008000	6,00	0,00
Insumo	941	ORSE	Fardamento com mangas curta	Material	un	0,0015000	193,04	0,28
Insumo	0001289	ORSE	Luva raspa de couro, cano curto (punho "7" cm)	Material	par	0,0023000	10,87	0,02
Insumo	4174	ORSE	Desempenadeira de aço lisa, cabo madeira, ref:143, Atlas ou similar	Material	un	0,0005000	12,90	0,00
Insumo	0001289	ORSE	Bota de seguranca com biqueira de aco e colarinho acolchoado	Material	par	0,0008000	73,93	0,05
Insumo	11245	ORSE	Desempoladeira de madeira 12x22	Material	un	0,0007000	11,60	0,00
Insumo	158	ORSE	Almoço (Participação do empregador)	Material	un	0,1018000	14,00	1,42
Insumo	10282	ORSE	Regua de alumínio c/ 2,00m (para pedreiro)	Material	un	0,0002000	44,00	0,00
				MO sem LS =>	0,00	LS =>	0,00	MO com LS => 0,00
				Valor do BDI =>	0,93			Valor com BDI => 4,66

	Código Banco		Descrição	Tipo	Und	Quant.	Valor Unit	Total
Composição	10549	ORSE	Encargos Complementares - Servente	Provisórios	h	1,0000000	3,86	3,86

Item	Código Banco		Descrição	Tipo	Und	Quant.	Valor Unit	Total
Insumo	10517	ORSE	Exames admissionais/demissionais (checkup)	Serviços	cj	0,0004000	300,00	0,12

ESTADO DA BAHIA
CÂMARA MUNICIPAL DE SOUTO SOARES
Rua Nova Jerusalém Nº 12, Centro - Souto Soares – Bahia – CEP 46990-000
CNPJ 07.176.398/0001-60 - Tel: (0xx75) 3339 – 2332
mail: camarasoutosoares@hotmail.com / licitacoescmss@gmail.com

ESTADO DA BAHIA

CÂMARA MUNICIPAL DE SOUTO SOARES

PROP:	CÂMARA MUNICIPAL DE SOUTO SOARES	BDI:	24,96%
OBRA / OBJETO:	AMPLIAÇÃO DA CÂMARA MUNICIPAL DE SOUTO SOARES	REF:	ORSE 09/25 SINAPI 09/25
		DATA:	12/2025
		LOCAL:	SOUTO SOARES /BA

CPU - COMPOSIÇÃO DE PREÇOS UNITÁRIOS

Insumo	0001289	ORSE	Bota de seguranca com biqueira de aco e colarinho acolchoado	Material	par	0,0008000	73,93	0,05
Insumo	4729	ORSE	Marreta 1 kg com cabo	Material	un	0,0001000	37,80	0,00
Insumo	4728	ORSE	Talhadeira chata 10"	Material	un	0,0003000	18,58	0,00
Insumo	1651	ORSE	Óculos branco proteção	Material	pr	0,0008000	6,00	0,00
Insumo	10492	ORSE	Cesta Básica	Material	un	0,0045000	205,00	0,92
Insumo	158	ORSE	Almoço (Participação do empregador)	Material	un	0,1018000	14,00	1,42
Insumo	0001289	ORSE	Capacete de seguranca aba frontal com suspensao de polietileno, sem jugular (classe b)	Material	un	0,0006000	13,50	0,00
Insumo	10788	ORSE	Pá quadrada	Material	un	0,0002000	36,90	0,00
Insumo	0000271	ORSE	Carrinho de mao, em aco, com capacidade de "45 a 65" l / "100" kg, pneu com camara	Material	un	0,0002000	185,23	0,03
Insumo	2378	ORSE	Vale transporte	Material	un	0,0941000	4,50	0,42
Insumo	10599	ORSE	Protetor solar fps 30 com 120ml	Material	un	0,0018000	18,00	0,03
Insumo	10761	ORSE	Refeição - café da manhã (café com leite e dois pães com manteiga)	Serviços	un	0,1018000	5,00	0,50
Insumo	10596	ORSE	Protetor auricular	Material	un	0,0045000	4,81	0,02
Insumo	941	ORSE	Fardamento com mangas curta	Material	un	0,0015000	193,04	0,28
Insumo	0001289	ORSE	Luva raspa de couro, cano curto (punho "7" cm)	Material	par	0,0023000	10,87	0,02
Insumo	10362	ORSE	Seguro de vida e acidente em grupo	Serviços	un	0,0045000	12,54	0,05
Insumo	0001289	ORSE	Capa para chuva em pvc com forro de poliester, com capuz (amarela ou azul)	Material	un	0,0002000	20,11	0,00

Detalhamento de Cálculo ORSE

Item	Código	Banco	Descrição	Tipo	Und	Quant.	Valor Unit	Total
Insumo	10517	ORSE	Exames admissionais/demissionais (checkup)	Serviços	cj	0,0004000	300,00	0,12
Insumo	0001289	ORSE	Bota de seguranca com biqueira de aco e colarinho acolchoado	Material	par	0,0008000	73,93	0,05
Insumo	4729	ORSE	Marreta 1 kg com cabo	Material	un	0,0001000	37,80	0,00
Insumo	4728	ORSE	Talhadeira chata 10"	Material	un	0,0003000	18,58	0,00
Insumo	1651	ORSE	Óculos branco proteção	Material	pr	0,0008000	6,00	0,00
Insumo	10492	ORSE	Cesta Básica	Material	un	0,0045000	205,00	0,92
Insumo	158	ORSE	Almoço (Participação do empregador)	Material	un	0,1018000	14,00	1,42
Insumo	0001289	ORSE	Capacete de seguranca aba frontal com suspensao de polietileno, sem jugular (classe b)	Material	un	0,0006000	13,50	0,00
Insumo	10788	ORSE	Pá quadrada	Material	un	0,0002000	36,90	0,00
Insumo	0000271	ORSE	Carrinho de mao, em aco, com capacidade de "45 a 65" l / "100" kg, pneu com camara	Material	un	0,0002000	185,23	0,03
Insumo	2378	ORSE	Vale transporte	Material	un	0,0941000	4,50	0,42
Insumo	10599	ORSE	Protetor solar fps 30 com 120ml	Material	un	0,0018000	18,00	0,03
Insumo	10761	ORSE	Refeição - café da manhã (café com leite e dois pães com manteiga)	Serviços	un	0,1018000	5,00	0,50
Insumo	10596	ORSE	Protetor auricular	Material	un	0,0045000	4,81	0,02
Insumo	941	ORSE	Fardamento com mangas curta	Material	un	0,0015000	193,04	0,28

ESTADO DA BAHIA
CÂMARA MUNICIPAL DE SOUTO SOARES
Rua Nova Jerusalém Nº 12, Centro - Souto Soares – Bahia – CEP 46990-000
CNPJ 07.176.398/0001-60 - Tel: (0xx75) 3339 – 2332
mail: camarasoutosoares@hotmail.com / licitacoescmss@gmail.com

ESTADO DA BAHIA

CÂMARA MUNICIPAL DE SOUTO SOARES

PROP:	CÂMARA MUNICIPAL DE SOUTO SOARES	BDI:	24,96%
OBRA / OBJETO:	AMPLIAÇÃO DA CÂMARA MUNICIPAL DE SOUTO SOARES	REF:	ORSE 09/25 SINAPI 09/25
		DATA:	12/2025
		LOCAL:	SOUTO SOARES /BA

CPU - COMPOSIÇÃO DE PREÇOS UNITÁRIOS

Insumo	0001289 ORSE	Luva raspa de couro, cano curto (punho "7" cm)	Material		par	0,0023000	10,87	0,02
Insumo	10362 ORSE	Seguro de vida e acidente em grupo	Serviços		un	0,0045000	12,54	0,05
Insumo	0001289 ORSE	Capa para chuva em pvc com forro de poliester, com capuz (amarela ou azul)	Material		un	0,0002000	20,11	0,00
			MO sem LS =>	0,00	LS =>	0,00	MO com LS =>	0,00
			Valor do BDI =>	0,96			Valor com BDI =>	4,82

	Código Banco	Descrição	Tipo	Und	Quant.	Valor Unit	Total
Composição	13130 ORSE	Encargos Complementares - Vidraceiro	Provisórios	h	1,0000000	3,70	3,70
Item	**Código Banco**	**Descrição**	**Tipo**	**Und**	**Quant.**	**Valor Unit**	**Total**
Insumo	0001289 ORSE	Capacete de seguranca aba frontal com suspensao de polietileno, sem jugular (classe b)	Material	un	0,0006000	13,50	0,00
Insumo	0001289 ORSE	Bota de seguranca com biqueira de aco e colarinho acolchoado	Material	par	0,0008000	73,93	0,05
Insumo	11243 ORSE	Martelo sem unha	Material	un	0,0001000	28,00	0,00
Insumo	11246 ORSE	Escala métrica de bambú	Material	Un	0,0007000	10,22	0,00
Insumo	2378 ORSE	Vale transporte	Material	un	0,0654000	4,50	0,29
Insumo	10761 ORSE	Refeição - café da manhã (café com leite e dois pães com manteiga)	Serviços	un	0,1018000	5,00	0,50
Insumo	0001289 ORSE	Capa para chuva em pvc com forro de poliester, com capuz (amarela ou azul)	Material	un	0,0002000	20,11	0,00
Insumo	0001289 ORSE	Luva raspa de couro, cano curto (punho "7" cm)	Material	par	0,0023000	10,87	0,02
Insumo	10282 ORSE	Regua de alumínio c/ 2,00m (para pedreiro)	Material	un	0,0002000	44,00	0,00
Insumo	10599 ORSE	Protetor solar fps 30 com 120ml	Material	un	0,0018000	18,00	0,03
Insumo	10517 ORSE	Exames admissionais/demissionais (checkup)	Serviços	cj	0,0004000	300,00	0,12
Insumo	10789 ORSE	Nível de bolha de madeira	Material	un	0,0002000	15,40	0,00
Insumo	941 ORSE	Fardamento com mangas curta	Material	un	0,0015000	193,04	0,28
Insumo	11245 ORSE	Desempoladeira de madeira 12x22	Material	un	0,0007000	11,60	0,00
Insumo	11265 ORSE	Martelo de borracha com cabo	Material	un	0,0004000	18,75	0,00
Insumo	10596 ORSE	Protetor auricular	Material	un	0,0045000	4,81	0,02
Insumo	158 ORSE	Almoço (Participação do empregador)	Material	un	0,1018000	14,00	1,42
Insumo	10362 ORSE	Seguro de vida e acidente em grupo	Serviços	un	0,0045000	12,54	0,05
Insumo	10492 ORSE	Cesta Básica	Material	un	0,0045000	205,00	0,92
Insumo	10790 ORSE	Prumo de face	Material	un	0,0001000	25,95	0,00
Insumo	1651 ORSE	Óculos branco proteção	Material	pr	0,0008000	6,00	0,00

Detalhamento de Cálculo ORSE

Item	Código Banco	Descrição	Tipo	Und	Quant.	Valor Unit	Total
Insumo	0001289 ORSE	Capacete de seguranca aba frontal com suspensao de polietileno, sem jugular (classe b)	Material	un	0,0006000	13,50	0,00
Insumo	0001289 ORSE	Bota de seguranca com biqueira de aco e colarinho acolchoado	Material	par	0,0008000	73,93	0,05
Insumo	11243 ORSE	Martelo sem unha	Material	un	0,0001000	28,00	0,00

ESTADO DA BAHIA
CÂMARA MUNICIPAL DE SOUTO SOARES
Rua Nova Jerusalém Nº 12, Centro - Souto Soares – Bahia – CEP 46990-000
CNPJ 07.176.398/0001-60 - Tel: (0xx75) 3339 – 2332
mail: camarasoutosoares@hotmail.com / licitacoescmss@gmail.com

ESTADO DA BAHIA

CÂMARA MUNICIPAL DE SOUTO SOARES

PROP:	CÂMARA MUNICIPAL DE SOUTO SOARES	BDI:	24,96%
OBRA / OBJETO:	AMPLIAÇÃO DA CÂMARA MUNICIPAL DE SOUTO SOARES	REF:	ORSE 09/25 SINAPI 09/25
		DATA:	12/2025
		LOCAL:	SOUTO SOARES /BA

CPU - COMPOSIÇÃO DE PREÇOS UNITÁRIOS

Insumo	11246	ORSE	Escala métrica de bambú	Material	Un	0,0007000	10,22	0,00
Insumo	2378	ORSE	Vale transporte	Material	un	0,0654000	4,50	0,29
Insumo	10761	ORSE	Refeição - café da manhã (café com leite e dois pães com manteiga)	Serviços	un	0,1018000	5,00	0,50
Insumo	0001289	ORSE	Capa para chuva em pvc com forro de poliester, com capuz (amarela ou azul)	Material	un	0,0002000	20,11	0,00
Insumo	0001289	ORSE	Luva raspa de couro, cano curto (punho "7" cm)	Material	par	0,0023000	10,87	0,02
Insumo	10282	ORSE	Regua de alumínio c/ 2,00m (para pedreiro)	Material	un	0,0002000	44,00	0,00
Insumo	10599	ORSE	Protetor solar fps 30 com 120ml	Material	un	0,0018000	18,00	0,03
Insumo	10517	ORSE	Exames admissionais/demissionais (checkup)	Serviços	cj	0,0004000	300,00	0,12
Insumo	10789	ORSE	Nível de bolha de madeira	Material	un	0,0002000	15,40	0,00
Insumo	941	ORSE	Fardamento com mangas curta	Material	un	0,0015000	193,04	0,28
Insumo	11245	ORSE	Desempoladeira de madeira 12x22	Material	un	0,0007000	11,60	0,00
Insumo	11265	ORSE	Martelo de borracha com cabo	Material	un	0,0004000	18,75	0,00
Insumo	10596	ORSE	Protetor auricular	Material	un	0,0045000	4,81	0,02
Insumo	158	ORSE	Almoço (Participação do empregador)	Material	un	0,1018000	14,00	1,42
Insumo	10362	ORSE	Seguro de vida e acidente em grupo	Serviços	un	0,0045000	12,54	0,05
Insumo	10492	ORSE	Cesta Básica	Material	un	0,0045000	205,00	0,92
Insumo	10790	ORSE	Prumo de face	Material	un	0,0001000	25,95	0,00
Insumo	1651	ORSE	Óculos branco proteção	Material	pr	0,0008000	6,00	0,00
				MO sem LS => 0,00	LS =>	0,00	MO com LS =>	0,00
				Valor do BDI => 0,92			Valor com BDI =>	4,62

	Código	Banco	Descrição	Tipo	Und	Quant.	Valor Unit	Total
Composição	92273	SINAPI	FABRICAÇÃO DE ESCORAS DO TIPO PONTALETE, EM MADEIRA, PARA PÉ-DIREITO SIMPLES.	Fôrmas para Estruturas de	M	1,0000000	18,00	18,00
Composição Auxiliar	88239	SINAPI	AJUDANTE DE CARPINTEIRO COM ENCARGOS COMPLEMENTARES	Livro SINAPI: Cálculos e	H	0,0210000	24,95	0,52
Composição Auxiliar	91693	SINAPI	SERRA CIRCULAR DE BANCADA COM MOTOR ELÉTRICO POTÊNCIA DE 5HP, COM COIFA PARA DISCO 10" - CHI DIURNO. AF_08/2015	Custos Horários Produtivo e Improdutivo dos	CHI	0,0300000	40,88	1,22
Composição Auxiliar	91692	SINAPI	SERRA CIRCULAR DE BANCADA COM MOTOR ELÉTRICO POTÊNCIA DE 5HP, COM COIFA PARA DISCO 10" - CHP DIURNO. AF_08/2015	Custos Horários Produtivo e Improdutivo dos	CHP	0,0070000	42,43	0,29
Composição Auxiliar	88262	SINAPI	CARPINTEIRO DE FORMAS COM ENCARGOS COMPLEMENTARES	Livro SINAPI: Cálculos e	H	0,0910000	33,07	3,00
Insumo	0000449	SINAPI	PONTALETE "7,5 X 7,5" CM EM PINUS, MISTA OU EQUIVALENTE DA REGIAO - BRUTA	Material	M	1,3100000	9,62	12,60
Insumo	0000506	SINAPI	PREGO DE ACO POLIDO COM CABECA 17 X 21 (2 X 11)	Material	KG	0,0230000	16,32	0,37
				MO sem LS => 3,76	LS =>	0,00	MO com LS =>	3,76
				Valor do BDI => 4,49			Valor com BDI =>	22,49

	Código	Banco	Descrição	Tipo	Und	Quant.	Valor Unit	Total
Composição	92268	SINAPI	FABRICAÇÃO DE FÔRMA PARA LAJES, EM CHAPA DE MADEIRA COMPENSADA PLASTIFICADA, E = 18	Fôrmas para Estruturas de	m²	1,0000000	80,51	80,51
Composição Auxiliar	91693	SINAPI	SERRA CIRCULAR DE BANCADA COM MOTOR ELÉTRICO POTÊNCIA DE 5HP, COM COIFA PARA DISCO 10" - CHI DIURNO. AF_08/2015	Custos Horários Produtivo e Improdutivo dos	CHI	0,0220000	40,88	0,89

ESTADO DA BAHIA
CÂMARA MUNICIPAL DE SOUTO SOARES
Rua Nova Jerusalém Nº 12, Centro - Souto Soares – Bahia – CEP 46990-000
CNPJ 07.176.398/0001-60 - Tel: (0xx75) 3339 – 2332
mail: camarasoutosoares@hotmail.com / licitacoescmss@gmail.com

ESTADO DA BAHIA

CÂMARA MUNICIPAL DE SOUTO SOARES

PROP:	CÂMARA MUNICIPAL DE SOUTO SOARES	BDI:	24,96%
OBRA / OBJETO:	AMPLIAÇÃO DA CÂMARA MUNICIPAL DE SOUTO SOARES	REF:	ORSE 09/25 SINAPI 09/25
		DATA:	12/2025
		LOCAL:	SOUTO SOARES /BA

CPU - COMPOSIÇÃO DE PREÇOS UNITÁRIOS

Composição Auxiliar	91692	SINAPI	SERRA CIRCULAR DE BANCADA COM MOTOR ELÉTRICO POTÊNCIA DE 5HP, COM COIFA PARA DISCO 10" - CHP DIURNO. AF_08/2015	Custos Horários Produtivo e Improdutivo dos	CHP	0,0050000	42,43	0,21
Composição Auxiliar	88239	SINAPI	AJUDANTE DE CARPINTEIRO COM ENCARGOS COMPLEMENTARES	Livro SINAPI: Cálculos e	H	0,0050000	24,95	0,12
Composição Auxiliar	88262	SINAPI	CARPINTEIRO DE FORMAS COM ENCARGOS COMPLEMENTARES	Livro SINAPI: Cálculos e	H	0,0050000	33,07	0,16
Insumo	0000134 5	SINAPI	CHAPA/PAINEL DE MADEIRA COMPENSADA PLASTIFICADA (MADEIRITE PLASTIFICADO) PARA FORMA DE CONCRETO, DE 2200 X 1100 MM, E = *17*	Material	m²	1,0500000	75,37	79,13
				MO sem LS => 1,08	LS =>	0,00	MO com LS =>	1,08
				Valor do BDI => 20,09			Valor com BDI =>	100,60

	Código	Banco	Descrição	Tipo	Und	Quant.	Valor Unit	Total
Composição	92264	SINAPI	FABRICAÇÃO DE FÔRMA PARA PILARES E ESTRUTURAS SIMILARES, EM CHAPA DE MADEIRA COMPENSADA PLASTIFICADA, E = 18 MM.	Fôrmas para Estruturas de Concreto Armado	m²	1,0000000	215,65	215,65
Composição Auxiliar	88239	SINAPI	AJUDANTE DE CARPINTEIRO COM ENCARGOS COMPLEMENTARES	Livro SINAPI: Cálculos e	H	0,2500000	24,95	6,23
Composição Auxiliar	88262	SINAPI	CARPINTEIRO DE FORMAS COM ENCARGOS COMPLEMENTARES	Livro SINAPI: Cálculos e	H	1,1800000	33,07	39,02
Composição Auxiliar	91693	SINAPI	SERRA CIRCULAR DE BANCADA COM MOTOR ELÉTRICO POTÊNCIA DE 5HP, COM COIFA PARA DISCO 10" - CHI DIURNO. AF_08/2015	Custos Horários Produtivo e Improdutivo dos	CHI	0,2550000	40,88	10,42
Composição Auxiliar	91692	SINAPI	SERRA CIRCULAR DE BANCADA COM MOTOR ELÉTRICO POTÊNCIA DE 5HP, COM COIFA PARA DISCO 10" - CHP DIURNO. AF_08/2015	Custos Horários Produtivo e Improdutivo dos	CHP	0,0630000	42,43	2,67
Insumo	0000451	SINAPI	SARRAFO *2,5 X 7,5* CM EM PINUS, MISTA OU EQUIVALENTE DA REGIAO - BRUTA	Material	M	9,2370000	3,36	31,03
Insumo	0000134 5	SINAPI	CHAPA/PAINEL DE MADEIRA COMPENSADA PLASTIFICADA (MADEIRITE PLASTIFICADO) PARA FORMA DE CONCRETO, DE 2200 X 1100 MM, E = *17*	Material	m²	1,3360000	75,37	100,69
Insumo	0000449	SINAPI	PONTALETE *7,5 X 7,5* CM EM PINUS, MISTA OU EQUIVALENTE DA REGIAO - BRUTA	Material	M	2,3080000	9,62	22,20
Insumo	0000506	SINAPI	PREGO DE ACO POLIDO COM CABECA 17 X 21 (2 X 11)	Material	KG	0,2080000	16,32	3,39
				MO sem LS => 43,21	LS =>	0,00	MO com LS =>	43,21
				Valor do BDI => 53,82			Valor com BDI =>	269,47

	Código	Banco	Descrição	Tipo	Und	Quant.	Valor Unit	Total
Composição	92270	SINAPI	FABRICAÇÃO DE FÔRMA PARA VIGAS, COM MADEIRA SERRADA, E = 25 MM. AF_09/2020	Fôrmas para Estruturas de	m²	1,0000000	180,54	180,54
Composição Auxiliar	91692	SINAPI	SERRA CIRCULAR DE BANCADA COM MOTOR ELÉTRICO POTÊNCIA DE 5HP, COM COIFA PARA DISCO 10" - CHP DIURNO. AF_08/2015	Custos Horários Produtivo e Improdutivo dos	CHP	0,0560000	42,43	2,37
Composição Auxiliar	88239	SINAPI	AJUDANTE DE CARPINTEIRO COM ENCARGOS COMPLEMENTARES	Livro SINAPI: Cálculos e	H	0,1790000	24,95	4,46
Composição Auxiliar	88262	SINAPI	CARPINTEIRO DE FORMAS COM ENCARGOS COMPLEMENTARES	Livro SINAPI: Cálculos e	H	0,7920000	33,07	26,19
Composição Auxiliar	91693	SINAPI	SERRA CIRCULAR DE BANCADA COM MOTOR ELÉTRICO POTÊNCIA DE 5HP, COM COIFA PARA DISCO 10" - CHI DIURNO. AF_08/2015	Custos Horários Produtivo e Improdutivo dos	CHI	0,2240000	40,88	9,15
Insumo	0000506	SINAPI	PREGO DE ACO POLIDO COM CABECA 17 X 21 (2 X 11)	Material	KG	0,1280000	16,32	2,08
Insumo	0000618 9	SINAPI	TABUA NAO APARELHADA *2,5 X 30* CM, EM MACARANDUBA/MASSARANDUBA, ANGELIM OU EQUIVALENTE DA REGIAO - BRUTA	Material	M	4,4480000	27,45	122,09
Insumo	0000451	SINAPI	SARRAFO *2,5 X 7,5* CM EM PINUS, MISTA OU EQUIVALENTE DA REGIAO - BRUTA	Material	M	4,2280000	3,36	14,20
				MO sem LS => 31,37	LS =>	0,00	MO com LS =>	31,37
				Valor do BDI => 45,06			Valor com BDI =>	225,60

ESTADO DA BAHIA
CÂMARA MUNICIPAL DE SOUTO SOARES
Rua Nova Jerusalém Nº 12, Centro - Souto Soares – Bahia – CEP 46990-000
CNPJ 07.176.398/0001-60 - Tel: (0xx75) 3339 – 2332
mail: camarasoutosoares@hotmail.com / licitacoescmss@gmail.com

ESTADO DA BAHIA

CÂMARA MUNICIPAL DE SOUTO SOARES

PROP:	CÂMARA MUNICIPAL DE SOUTO SOARES	BDI:	24,96%
OBRA / OBJETO:	AMPLIAÇÃO DA CÂMARA MUNICIPAL DE SOUTO SOARES	REF:	ORSE 09/25 SINAPI 09/25
		DATA:	12/2025
		LOCAL:	SOUTO SOARES /BA

CPU - COMPOSIÇÃO DE PREÇOS UNITÁRIOS

	Código	Banco	Descrição	Tipo	Und	Quant.	Valor Unit	Total
Composição	91307	SINAPI	FECHADURA DE EMBUTIR PARA PORTAS INTERNAS, COMPLETA, ACABAMENTO PADRÃO POPULAR, COM EXECUÇÃO DE FURO - FORNECIMENTO E	Esquadrias - Portas	UN	1,0000000	103,68	103,68
Composição Auxiliar	88316	SINAPI	SERVENTE COM ENCARGOS COMPLEMENTARES	Livro SINAPI: Cálculos e	H	0,3840000	24,37	9,35
Composição Auxiliar	88261	SINAPI	CARPINTEIRO DE ESQUADRIAS COM ENCARGOS COMPLEMENTARES	Livro SINAPI: Cálculos e	H	0,7670000	31,99	24,53
Insumo	0000309 0	SINAPI	FECHADURA ESPELHO PARA PORTA INTERNA, EM ACO INOX (MAQUINA, TESTA E CONTRA-TESTA) E EM ZAMAC (MACANETA, LINGUETA E TRINCOS) COM ACABAMENTO CROMADO, MAQUINA DE 40 MM, INCLUINDO CHAVE TIPO INTERNA	Material	CJ	1,0000000	69,80	69,80
				MO sem LS => 23,76	LS =>	0,00	MO com LS =>	23,76
				Valor do BDI => 25,87			Valor com BDI =>	129,55

	Código	Banco	Descrição	Tipo	Und	Quant.	Valor Unit	Total
Composição	11640	ORSE	Forma plana para estruturas, em compensado plastificado de 10mm, 02 usos, inclusive escoramento - Revisada 07.2015	Conversão InfoWOrca	m²	1,0000000	111,82	111,82
Item	**Código**	**Banco**	**Descrição**	**Tipo**	**Und**	**Quant.**	**Valor Unit**	**Total**
Insumo	0000134 6/SINAP	ORSE	Chapa/painel de madeira compensada plastificada (madeirite plastificado) paraforma de concreto, de 2200 x 1100 mm, e = 10 mm	Material	m²	0,5840000	43,93	25,65
Insumo	0000269	ORSE	Desmoldante protetor para formas de madeira, de base oleosa emulsionada em agua	Material	l	0,0200000	9,31	0,18
Insumo	0000506	ORSE	Prego de aco polido com cabeca 17 x 21 (2 x 11)	Material	kg	0,0250000	16,63	0,41
Composição	10549	ORSE	Encargos Complementares - Servente	Provisórios	h	0,3330000	3,86	1,28
Insumo	0000619 3/SINAP	ORSE	Tabua nao aparelhada "2,5 x 20" cm, em macaranduba/massaranduba, angelim ou equivalente da regiao - bruta	Material	m	0,3060000	15,81	4,83
Insumo	0000121	ORSE	Carpinteiro de formas para concreto (horista)	Mão de Obra	h	1,3330000	20,44	27,24
Composição	10551	ORSE	Encargos Complementares - Carpinteiro	Provisórios	h	1,3330000	3,81	5,07
Insumo	0000450	ORSE	Sarrafo "2,5 x 10" cm em pinus, mista ou equivalente da regiao - bruta	Material	m	2,7220000	5,66	15,40
Insumo	0000506	ORSE	Prego de aco polido com cabeca 17 x 27 (2 1/2 x 11)	Material	kg	0,1000000	16,95	1,69
Insumo	1569	ORSE	Madeira mista serrada (barrote) 6 x 6cm - 0,0036 m3/m (angelim, louro)	Material	m	3,0670000	6,69	20,51
Insumo	0004313	ORSE	Arame galvanizado 12 bwg, d = 2,76 mm (0,048 kg/m) ou 14 bwg, d = 2,11 mm (0,026 kg/m)	Material	kg	0,1500000	30,99	4,64
Insumo	0000611	ORSE	Servente de obras (horista)	Mão de Obra	h	0,3330000	14,58	4,85

Detalhamento de Cálculo ORSE

Item	**Código**	**Banco**	**Descrição**	**Tipo**	**Und**	**Quant.**	**Valor Unit**	**Total**
Insumo	0000134 6/SINAP	ORSE	Chapa/painel de madeira compensada plastificada (madeirite plastificado) paraforma de concreto, de 2200 x 1100 mm, e = 10 mm	Material	m²	0,5840000	43,93	25,65
Insumo	0000269	ORSE	Desmoldante protetor para formas de madeira, de base oleosa emulsionada em agua	Material	l	0,0200000	9,31	0,18
Insumo	0000506	ORSE	Prego de aco polido com cabeca 17 x 21 (2 x 11)	Material	kg	0,0250000	16,63	0,41
Insumo	10517	ORSE	Exames admissionais/demissionais (checkup)	Serviços	cj	0,0006664	300,00	0,19
Insumo	0001289	ORSE	Bota de seguranca com biqueira de aco e colarinho acolchoado	Material	par	0,0011995	73,93	0,08
Insumo	4729	ORSE	Marreta 1 kg com cabo	Material	un	0,0000333	37,80	0,00

ESTADO DA BAHIA
CÂMARA MUNICIPAL DE SOUTO SOARES
Rua Nova Jerusalém Nº 12, Centro - Souto Soares – Bahia – CEP 46990-000
CNPJ 07.176.398/0001-60 - Tel: (0xx75) 3339 – 2332
mail: camarasoutosoares@hotmail.com / licitacoescmss@gmail.com

ESTADO DA BAHIA

CÂMARA MUNICIPAL DE SOUTO SOARES

PROP:	CÂMARA MUNICIPAL DE SOUTO SOARES	BDI:	24,96%
OBRA / OBJETO:	AMPLIAÇÃO DA CÂMARA MUNICIPAL DE SOUTO SOARES	REF:	ORSE 09/25 SINAPI 09/25
		DATA:	12/2025
		LOCAL:	SOUTO SOARES /BA

CPU - COMPOSIÇÃO DE PREÇOS UNITÁRIOS

Insumo	4728	ORSE	Talhadeira chata 10"	Material	un	0,0000999	18,58	0,00
Insumo	1651	ORSE	Óculos branco proteção	Material	pr	0,0011995	6,00	0,00
Insumo	10492	ORSE	Cesta Básica	Material	un	0,0074970	205,00	1,53
Insumo	158	ORSE	Almoço (Participação do empregador)	Material	un	0,1695988	14,00	2,37
Insumo	0001289	ORSE	Capacete de seguranca aba frontal com suspensao de polietileno, sem jugular (classe b)	Material	un	0,0009996	13,50	0,01
Insumo	10788	ORSE	Pá quadrada	Material	un	0,0000666	36,90	0,00
Insumo	0000271	ORSE	Carrinho de mao, em aco, com capacidade de *45 a 65* l / *100* kg, pneu com camara	Material	un	0,0000666	185,23	0,01
Insumo	2378	ORSE	Vale transporte	Material	un	0,1185135	4,50	0,53
Insumo	10599	ORSE	Protetor solar fps 30 com 120ml	Material	un	0,0029988	18,00	0,05
Insumo	10761	ORSE	Refeição - café da manhã (café com leite e dois pães com manteiga)	Serviços	un	0,1695988	5,00	0,84
Insumo	10596	ORSE	Protetor auricular	Material	un	0,0074970	4,81	0,03
Insumo	941	ORSE	Fardamento com mangas curta	Material	un	0,0024990	193,04	0,48
Insumo	0001289	ORSE	Luva raspa de couro, cano curto (punho *7* cm)	Material	par	0,0038318	10,87	0,04
Insumo	10362	ORSE	Seguro de vida e acidente em grupo	Serviços	un	0,0074970	12,54	0,09
Insumo	0001289	ORSE	Capa para chuva em pvc com forro de poliester, com capuz (amarela ou azul)	Material	un	0,0003332	20,11	0,00
Insumo	0000619 3/SINAP	ORSE	Tabua nao aparelhada *2,5 x 20* cm, em macaranduba/massaranduba, angelim ou equivalente da regiao - bruta	Material	m	0,3060000	15,81	4,83
Insumo	0000121	ORSE	Carpinteiro de formas para concreto (horista)	Mão de Obra	h	1,3330000	20,44	27,24
Insumo	11249	ORSE	Serra circular eletrica portatil	Equipamento	un	0,0001333	979,65	0,13
Insumo	11248	ORSE	Furadeira e Parafusadeira eletrica Bosch ou Similar profissional	Equipamento	un	0,0001333	246,00	0,03
Insumo	10579	ORSE	Chave de fenda chata 30 cm	Material	un	0,0002666	26,89	0,00
Insumo	11244	ORSE	Martelo com unha	Material	un	0,0002666	39,10	0,01
Insumo	10577	ORSE	Serrote 40cm	Material	un	0,0001333	36,00	0,00
Insumo	10578	ORSE	Formão grande	Material	un	0,0002666	21,30	0,00
Insumo	0000450	ORSE	Sarrafo *2,5 x 10* cm em pinus, mista ou equivalente da regiao - bruta	Material	m	2,7220000	5,66	15,40
Insumo	0000506	ORSE	Prego de aco polido com cabeca 17 x 27 (2 1/2 x 11)	Material	kg	0,1000000	16,95	1,69
Insumo	1569	ORSE	Madeira mista serrada (barrote) 6 x 6cm - 0,0036 m3/m (angelim, louro)	Material	m	3,0670000	6,69	20,51
Insumo	0004313	ORSE	Arame galvanizado 12 bwg, d = 2,76 mm (0,048 kg/m) ou 14 bwg, d = 2,11 mm (0,026 kg/m)	Material	kg	0,1500000	30,99	4,64
Insumo	0000611	ORSE	Servente de obras (horista)	Mão de Obra	h	0,3330000	14,58	4,85
				MO sem LS => 32,09	LS =>	0,00	MO com LS =>	32,09
				Valor do BDI => 27,91			Valor com BDI =>	139,73

	Código	Banco	Descrição	Tipo	Und	Quant.	Valor Unit	Total
Composição	88269	SINAPI	GESSEIRO COM ENCARGOS COMPLEMENTARES	Livro SINAPI: Cálculos e	H	1,0000000	33,29	33,29
Composição Auxiliar	95337	SINAPI	CURSO DE CAPACITAÇÃO PARA GESSEIRO (ENCARGOS COMPLEMENTARES) - HORISTA	Livro SINAPI: Cálculos e	H	1,0000000	0,27	0,27

ESTADO DA BAHIA
CÂMARA MUNICIPAL DE SOUTO SOARES
Rua Nova Jerusalém Nº 12, Centro - Souto Soares – Bahia – CEP 46990-000
CNPJ 07.176.398/0001-60 - Tel: (0xx75) 3339 – 2332
mail: camarasoutosoares@hotmail.com / licitacoescmss@gmail.com

ESTADO DA BAHIA

CÂMARA MUNICIPAL DE SOUTO SOARES

PROP.	CÂMARA MUNICIPAL DE SOUTO SOARES	BDI:	24,96%
OBRA / OBJETO:	AMPLIAÇÃO DA CÂMARA MUNICIPAL DE SOUTO SOARES	REF:	ORSE 09/25 SINAPI 09/25
		DATA:	12/2025
		LOCAL:	SOUTO SOARES /BA

CPU - COMPOSIÇÃO DE PREÇOS UNITÁRIOS

Insumo	SINAPI 0003737	SEGURO - HORISTA (COLETADO CAIXA - ENCARGOS COMPLEMENTARES)	Material		H	1,0000000	0,08	0,08
Insumo	SINAPI 0003737	EXAMES - HORISTA (COLETADO CAIXA - ENCARGOS COMPLEMENTARES)	Material		H	1,0000000	1,43	1,43
Insumo	SINAPI 0004346	FERRAMENTAS - FAMILIA PEDREIRO - HORISTA (ENCARGOS COMPLEMENTARES - COLETADO	Material		H	1,0000000	0,78	0,78
Insumo	SINAPI 0004348	EPI - FAMILIA PEDREIRO - HORISTA (ENCARGOS COMPLEMENTARES - COLETADO CAIXA)	Material		H	1,0000000	1,31	1,31
Insumo	SINAPI 0003737	ALIMENTACAO - HORISTA (COLETADO CAIXA - ENCARGOS COMPLEMENTARES)	Material		H	1,0000000	4,52	4,52
Insumo	SINAPI 0003737	TRANSPORTE - HORISTA (COLETADO CAIXA - ENCARGOS COMPLEMENTARES)	Material		H	1,0000000	0,85	0,85
Insumo	SINAPI 0001287	GESSEIRO (HORISTA)	Mão de Obra		H	1,0000000	24,05	24,05
			MO sem LS =>	24,32	LS =>	0,00	MO com LS =>	24,32
			Valor do BDI =>	8,30			Valor com BDI =>	41,59

	Código	Banco	Descrição	Tipo	Und	Quant.	Valor Unit	Total
Composição	93282	SINAPI	GUINCHO ELÉTRICO DE COLUNA, CAPACIDADE 400 KG, COM MOTO FREIO, MOTOR TRIFÁSICO DE 1,25 CV - CHI DIURNO. AF_03/2016	Custos Horários Produtivo e Improdutivo dos	CHI	1,0000000	37,86	37,86
Composição Auxiliar	93278	SINAPI	GUINCHO ELÉTRICO DE COLUNA, CAPACIDADE 400 KG, COM MOTO FREIO, MOTOR TRIFÁSICO DE 1,25 CV - JUROS. AF_03/2016	Depreciação, Juros, Impostos e Seguros,	H	1,0000000	0,08	0,08
Composição Auxiliar	88295	SINAPI	OPERADOR DE GUINCHO COM ENCARGOS COMPLEMENTARES	Livro SINAPI: Cálculos e	H	1,0000000	37,41	37,41
Composição Auxiliar	93277	SINAPI	GUINCHO ELÉTRICO DE COLUNA, CAPACIDADE 400 KG, COM MOTO FREIO, MOTOR TRIFÁSICO DE 1,25 CV - DEPRECIAÇÃO. AF_03/2016	Depreciação, Juros, Impostos e Seguros,	H	1,0000000	0,37	0,37
				MO sem LS => 29,63	LS =>	0,00	MO com LS =>	29,63
				Valor do BDI => 9,44			Valor com BDI =>	47,30

	Código	Banco	Descrição	Tipo	Und	Quant.	Valor Unit	Total
Composição	93281	SINAPI	GUINCHO ELÉTRICO DE COLUNA, CAPACIDADE 400 KG, COM MOTO FREIO, MOTOR TRIFÁSICO DE 1,25 CV - CHP DIURNO. AF_03/2016	Custos Horários Produtivo e Improdutivo dos	CHP	1,0000000	39,05	39,05
Composição Auxiliar	88295	SINAPI	OPERADOR DE GUINCHO COM ENCARGOS COMPLEMENTARES	Livro SINAPI: Cálculos e	H	1,0000000	37,41	37,41
Composição Auxiliar	93280	SINAPI	GUINCHO ELÉTRICO DE COLUNA, CAPACIDADE 400 KG, COM MOTO FREIO, MOTOR TRIFÁSICO DE 1,25 CV - MATERIAIS NA OPERAÇÃO. AF_03/2016	Depreciação, Juros, Impostos e Seguros,	H	1,0000000	0,85	0,85
Composição Auxiliar	93278	SINAPI	GUINCHO ELÉTRICO DE COLUNA, CAPACIDADE 400 KG, COM MOTO FREIO, MOTOR TRIFÁSICO DE 1,25 CV - JUROS. AF_03/2016	Depreciação, Juros, Impostos e Seguros,	H	1,0000000	0,08	0,08
Composição Auxiliar	93279	SINAPI	GUINCHO ELÉTRICO DE COLUNA, CAPACIDADE 400 KG, COM MOTO FREIO, MOTOR TRIFÁSICO DE 1,25 CV - MANUTENÇÃO. AF_03/2016	Depreciação, Juros, Impostos e Seguros,	H	1,0000000	0,34	0,34
Composição Auxiliar	93277	SINAPI	GUINCHO ELÉTRICO DE COLUNA, CAPACIDADE 400 KG, COM MOTO FREIO, MOTOR TRIFÁSICO DE 1,25 CV - DEPRECIAÇÃO. AF_03/2016	Depreciação, Juros, Impostos e Seguros,	H	1,0000000	0,37	0,37
				MO sem LS => 29,63	LS =>	0,00	MO com LS =>	29,63
				Valor do BDI => 9,74			Valor com BDI =>	48,79

	Código	Banco	Descrição	Tipo	Und	Quant.	Valor Unit	Total
Composição	93277	SINAPI	GUINCHO ELÉTRICO DE COLUNA, CAPACIDADE 400 KG, COM MOTO FREIO, MOTOR TRIFÁSICO DE 1,25 CV - DEPRECIAÇÃO. AF_03/2016	Depreciação, Juros, Impostos e Seguros,	H	1,0000000	0,37	0,37
Insumo	SINAPI 0003648	GUINCHO ELETRICO DE COLUNA, CAPACIDADE 400 KG, COM MOTO FREIO, MOTOR TRIFASICO DE 1,25	Equipamento para Aquisição		UN	0,0000640	5.822,25	0,37
			MO sem LS =>	0,00	LS =>	0,00	MO com LS =>	0,00

ESTADO DA BAHIA
CÂMARA MUNICIPAL DE SOUTO SOARES
Rua Nova Jerusalém Nº 12, Centro - Souto Soares – Bahia – CEP 46990-000
CNPJ 07.176.398/0001-60 - Tel: (0xx75) 3339 – 2332
mail: camarasoutosoares@hotmail.com / licitacoescmss@gmail.com

ESTADO DA BAHIA

CÂMARA MUNICIPAL DE SOUTO SOARES

PROP:	CÂMARA MUNICIPAL DE SOUTO SOARES	BDI:	24,96%
OBRA / OBJETO:	AMPLIAÇÃO DA CÂMARA MUNICIPAL DE SOUTO SOARES	REF:	ORSE 09/25 SINAPI 09/25
		DATA:	12/2025
		LOCAL:	SOUTO SOARES /BA

CPU - COMPOSIÇÃO DE PREÇOS UNITÁRIOS

			Valor do BDI =>	0,09			Valor com BDI =>	0,46
	Código Banco	**Descrição**	**Tipo**		**Und**	**Quant.**	**Valor Unit**	**Total**
Composição	93278 SINAPI	GUINCHO ELÉTRICO DE COLUNA, CAPACIDADE 400 KG, COM MOTO FREIO, MOTOR TRIFÁSICO DE 1,25 CV - JUROS. AF_03/2016	Depreciação, Juros, Impostos e Seguros,		H	1,0000000	0,08	0,08
Insumo	SINAPI 0003648	GUINCHO ELETRICO DE COLUNA, CAPACIDADE 400 KG, COM MOTO FREIO, MOTOR TRIFASICO DE 1,25	Equipamento para Aquisição		UN	0,0000148	5.822,25	0,08
			MO sem LS =>	0,00	LS =>	0,00	MO com LS =>	0,00
			Valor do BDI =>	0,01			Valor com BDI =>	0,09
	Código Banco	**Descrição**	**Tipo**		**Und**	**Quant.**	**Valor Unit**	**Total**
Composição	93279 SINAPI	GUINCHO ELÉTRICO DE COLUNA, CAPACIDADE 400 KG, COM MOTO FREIO, MOTOR TRIFÁSICO DE 1,25 CV - MANUTENÇÃO. AF_03/2016	Depreciação, Juros, Impostos e Seguros,		H	1,0000000	0,34	0,34
Insumo	SINAPI 0003648	GUINCHO ELETRICO DE COLUNA, CAPACIDADE 400 KG, COM MOTO FREIO, MOTOR TRIFASICO DE 1,25	Equipamento para Aquisição		UN	0,0000600	5.822,25	0,34
			MO sem LS =>	0,00	LS =>	0,00	MO com LS =>	0,00
			Valor do BDI =>	0,08			Valor com BDI =>	0,42
	Código Banco	**Descrição**	**Tipo**		**Und**	**Quant.**	**Valor Unit**	**Total**
Composição	93280 SINAPI	GUINCHO ELÉTRICO DE COLUNA, CAPACIDADE 400 KG, COM MOTO FREIO, MOTOR TRIFÁSICO DE 1,25 CV - MATERIAIS NA OPERAÇÃO. AF_03/2016	Depreciação, Juros, Impostos e Seguros,		H	1,0000000	0,85	0,85
Insumo	SINAPI 0000270	ENERGIA ELETRICA ATE 2000 KWH INDUSTRIAL, SEM DEMANDA	Franquia		KWH	0,7800000	1,09	0,85
			MO sem LS =>	0,00	LS =>	0,00	MO com LS =>	0,00
			Valor do BDI =>	0,21			Valor com BDI =>	1,06
	Código Banco	**Descrição**	**Tipo**		**Und**	**Quant.**	**Valor Unit**	**Total**
Composição	88270 SINAPI	IMPERMEABILIZADOR COM ENCARGOS COMPLEMENTARES	Livro SINAPI: Cálculos e		H	1,0000000	35,03	35,03
Composição Auxiliar	95338 SINAPI	CURSO DE CAPACITAÇÃO PARA IMPERMEABILIZADOR (ENCARGOS	Livro SINAPI: Cálculos e		H	1,0000000	0,54	0,54
Insumo	SINAPI 0003737	SEGURO - HORISTA (COLETADO CAIXA - ENCARGOS COMPLEMENTARES)	Material		H	1,0000000	0,08	0,08
Insumo	SINAPI 0003737	ALIMENTACAO - HORISTA (COLETADO CAIXA - ENCARGOS COMPLEMENTARES)	Material		H	1,0000000	4,52	4,52
Insumo	SINAPI 0004346	FERRAMENTAS - FAMILIA PEDREIRO - HORISTA (ENCARGOS COMPLEMENTARES - COLETADO	Material		H	1,0000000	0,78	0,78
Insumo	SINAPI 0001287	IMPERMEABILIZADOR (HORISTA)	Mão de Obra		H	1,0000000	25,52	25,52
Insumo	SINAPI 0003737	EXAMES - HORISTA (COLETADO CAIXA - ENCARGOS COMPLEMENTARES)	Material		H	1,0000000	1,43	1,43
Insumo	SINAPI 0003737	TRANSPORTE - HORISTA (COLETADO CAIXA - ENCARGOS COMPLEMENTARES)	Material		H	1,0000000	0,85	0,85
Insumo	SINAPI 0004348	EPI - FAMILIA PEDREIRO - HORISTA (ENCARGOS COMPLEMENTARES - COLETADO CAIXA)	Material		H	1,0000000	1,31	1,31
			MO sem LS =>	26,06	LS =>	0,00	MO com LS =>	26,06
			Valor do BDI =>	8,74			Valor com BDI =>	43,77
	Código Banco	**Descrição**	**Tipo**		**Und**	**Quant.**	**Valor Unit**	**Total**
Composição	92022 SINAPI	INTERRUPTOR SIMPLES (1 MÓDULO) COM 1 TOMADA DE EMBUTIR 2P+T 10 A, SEM SUPORTE E SEM PLACA - FORNECIMENTO E INSTALAÇÃO.	Instalações Elétricas - Eletrodutos		UN	1,0000000	39,34	39,34
Composição Auxiliar	88247 SINAPI	AUXILIAR DE ELETRICISTA COM ENCARGOS COMPLEMENTARES	Livro SINAPI: Cálculos e		H	0,4860000	25,56	12,42
Composição Auxiliar	88264 SINAPI	ELETRICISTA COM ENCARGOS COMPLEMENTARES	Livro SINAPI: Cálculos e		H	0,4860000	33,94	16,49

ESTADO DA BAHIA
CÂMARA MUNICIPAL DE SOUTO SOARES
Rua Nova Jerusalém Nº 12, Centro - Souto Soares – Bahia – CEP 46990-000
CNPJ 07.176.398/0001-60 - Tel: (0xx75) 3339 – 2332
mail: camarasoutosoares@hotmail.com / licitacoescmss@gmail.com

ESTADO DA BAHIA

CÂMARA MUNICIPAL DE SOUTO SOARES

PROP:	CÂMARA MUNICIPAL DE SOUTO SOARES	BDI:	24,96%
OBRA / OBJETO:	AMPLIAÇÃO DA CÂMARA MUNICIPAL DE SOUTO SOARES	REF:	ORSE 09/25 SINAPI 09/25
		DATA:	12/2025
		LOCAL:	SOUTO SOARES /BA

CPU - COMPOSIÇÃO DE PREÇOS UNITÁRIOS

Insumo	SINAPI 0003810	TOMADA 2P+T 10A, 250V (APENAS MODULO)	Material		UN	1,0000000	5,55	5,55
Insumo	SINAPI 0003811	INTERRUPTOR SIMPLES 10A, 250V (APENAS MODULO)	Material		UN	1,0000000	4,88	4,88
			MO sem LS =>	20,16	LS =>	0,00	MO com LS =>	20,16
			Valor do BDI =>	9,81			Valor com BDI =>	49,15

	Código Banco	Descrição	Tipo	Und	Quant.	Valor Unit	Total
Composição	91952 SINAPI	INTERRUPTOR SIMPLES (1 MÓDULO), 10A/250V, SEM SUPORTE E SEM PLACA - FORNECIMENTO E INSTALAÇÃO. AF_03/2023	Instalações Elétricas - Eletrodutos	UN	1,0000000	18,67	18,67
Composição Auxiliar	88247 SINAPI	AUXILIAR DE ELETRICISTA COM ENCARGOS COMPLEMENTARES	Livro SINAPI: Cálculos e	H	0,2320000	25,56	5,92
Composição Auxiliar	88264 SINAPI	ELETRICISTA COM ENCARGOS COMPLEMENTARES	Livro SINAPI: Cálculos e	H	0,2320000	33,94	7,87
Insumo	SINAPI 0003811	INTERRUPTOR SIMPLES 10A, 250V (APENAS MODULO)	Material	UN	1,0000000	4,88	4,88
			MO sem LS =>	9,62	LS =>	0,00	MO com LS =>	9,62
			Valor do BDI =>	4,66			Valor com BDI =>	23,33

	Código Banco	Descrição	Tipo	Und	Quant.	Valor Unit	Total
Composição	91958 SINAPI	INTERRUPTOR SIMPLES (2 MÓDULOS), 10A/250V, SEM SUPORTE E SEM PLACA - FORNECIMENTO E INSTALAÇÃO. AF_03/2023	Instalações Elétricas - Eletrodutos	UN	1,0000000	33,67	33,67
Composição Auxiliar	88247 SINAPI	AUXILIAR DE ELETRICISTA COM ENCARGOS COMPLEMENTARES	Livro SINAPI: Cálculos e	H	0,4020000	25,56	10,27
Composição Auxiliar	88264 SINAPI	ELETRICISTA COM ENCARGOS COMPLEMENTARES	Livro SINAPI: Cálculos e	H	0,4020000	33,94	13,64
Insumo	SINAPI 0003811	INTERRUPTOR SIMPLES 10A, 250V (APENAS MODULO)	Material	UN	2,0000000	4,88	9,76
			MO sem LS =>	16,67	LS =>	0,00	MO com LS =>	16,67
			Valor do BDI =>	8,40			Valor com BDI =>	42,07

	Código Banco	Descrição	Tipo	Und	Quant.	Valor Unit	Total
Composição	91966 SINAPI	INTERRUPTOR SIMPLES (3 MÓDULOS), 10A/250V, SEM SUPORTE E SEM PLACA - FORNECIMENTO E INSTALAÇÃO. AF_03/2023	Instalações Elétricas - Eletrodutos	UN	1,0000000	48,67	48,67
Composição Auxiliar	88247 SINAPI	AUXILIAR DE ELETRICISTA COM ENCARGOS COMPLEMENTARES	Livro SINAPI: Cálculos e	H	0,5720000	25,56	14,62
Composição Auxiliar	88264 SINAPI	ELETRICISTA COM ENCARGOS COMPLEMENTARES	Livro SINAPI: Cálculos e	H	0,5720000	33,94	19,41
Insumo	SINAPI 0003811	INTERRUPTOR SIMPLES 10A, 250V (APENAS MODULO)	Material	UN	3,0000000	4,88	14,64
			MO sem LS =>	23,73	LS =>	0,00	MO com LS =>	23,73
			Valor do BDI =>	12,14			Valor com BDI =>	60,81

	Código Banco	Descrição	Tipo	Und	Quant.	Valor Unit	Total
Composição	128 ORSE	Lançamento de concreto usinado, bombeado, em peças armadas da superestrutura,inclusive colocação, adensamento e acabamento	Concreto Simples	m³	1,0000000	51,76	51,76

Item	Código Banco	Descrição	Tipo	Und	Quant.	Valor Unit	Total
Insumo	ORSE 0000037	Armador (horista)	Mão de Obra	h	0,1800000	20,44	3,67
Insumo	ORSE 0000121	Carpinteiro de formas para concreto (horista)	Mão de Obra	h	0,3600000	20,44	7,35
Composição	10551 ORSE	Encargos Complementares - Carpinteiro	Provisórios	h	0,3600000	3,81	1,37
Composição	10550 ORSE	Encargos Complementares - Pedreiro	Provisórios	h	0,3600000	3,73	1,34
Composição	10549 ORSE	Encargos Complementares - Servente	Provisórios	h	1,6200000	3,86	6,25

ESTADO DA BAHIA
CÂMARA MUNICIPAL DE SOUTO SOARES
Rua Nova Jerusalém Nº 12, Centro - Souto Soares – Bahia – CEP 46990-000
CNPJ 07.176.398/0001-60 - Tel: (0xx75) 3339 – 2332
mail: camarasoutosoares@hotmail.com / licitacoescmss@gmail.com

ESTADO DA BAHIA

CÂMARA MUNICIPAL DE SOUTO SOARES

PROP:	CÂMARA MUNICIPAL DE SOUTO SOARES	BDI:	24,96%
OBRA / OBJETO:	AMPLIAÇÃO DA CÂMARA MUNICIPAL DE SOUTO SOARES	REF:	ORSE 09/25 SINAPI 09/25
		DATA:	12/2025
		LOCAL:	SOUTO SOARES /BA

CPU - COMPOSIÇÃO DE PREÇOS UNITÁRIOS

Composição	10555 ORSE	Encargos Complementares - Armador	Provisórios	h	0,1800000	3,70	0,66
Insumo	ORSE 0000611	Servente de obras (horista)	Mão de Obra	h	1,6200000	14,58	23,61
Insumo	ORSE 0000475	Pedreiro (horista)	Mão de Obra	h	0,3600000	20,44	7,35

Detalhamento de Cálculo ORSE

Item	Código Banco	Descrição	Tipo	Und	Quant.	Valor Unit	Total
Insumo	ORSE 0000037	Armador (horista)	Mão de Obra	h	0,1800000	20,44	3,67
Insumo	ORSE 0000121	Carpinteiro de formas para concreto (horista)	Mão de Obra	h	0,3600000	20,44	7,35
Insumo	10492 ORSE	Cesta Básica	Material	un	0,0113400	205,00	2,32
Insumo	ORSE 0001289	Capa para chuva em pvc com forro de poliester, com capuz (amarela ou azul)	Material	un	0,0005040	20,11	0,01
Insumo	11249 ORSE	Serra circular eletrica portatil	Equipamento	un	0,0000360	979,65	0,03
Insumo	11248 ORSE	Furadeira e Parafusadeira eletrica Bosch ou Similar profissional	Equipamento	un	0,0000360	246,00	0,00
Insumo	10596 ORSE	Protetor auricular	Material	un	0,0113400	4,81	0,05
Insumo	10579 ORSE	Chave de fenda chata 30 cm	Material	un	0,0000720	26,89	0,00
Insumo	11244 ORSE	Martelo com unha	Material	un	0,0000720	39,10	0,00
Insumo	ORSE 0001289	Luva raspa de couro, cano curto (punho "7" cm)	Material	par	0,0057960	10,87	0,06
Insumo	10599 ORSE	Protetor solar fps 30 com 120ml	Material	un	0,0045360	18,00	0,08
Insumo	10517 ORSE	Exames admissionais/demissionais (checkup)	Serviços	cj	0,0010080	300,00	0,30
Insumo	ORSE 0001289	Capacete de seguranca aba frontal com suspensao de polietileno, sem jugular (classe b)	Material	un	0,0015120	13,50	0,02
Insumo	158 ORSE	Almoço (Participação do empregador)	Material	un	0,2565360	14,00	3,59
Insumo	ORSE 0001289	Bota de seguranca com biqueira de aco e colarinho acolchoado	Material	par	0,0019800	73,93	0,14
Insumo	10577 ORSE	Serrote 40cm	Material	un	0,0000360	36,00	0,00
Insumo	10578 ORSE	Formão grande	Material	un	0,0000720	21,30	0,00
Insumo	10761 ORSE	Refeição - café da manhã (café com leite e dois pães com manteiga)	Serviços	un	0,2565360	5,00	1,28
Insumo	10362 ORSE	Seguro de vida e acidente em grupo	Serviços	un	0,0113400	12,54	0,14
Insumo	1651 ORSE	Óculos branco proteção	Material	pr	0,0019800	6,00	0,01
Insumo	941 ORSE	Fardamento com mangas curta	Material	un	0,0037800	193,04	0,72
Insumo	2378 ORSE	Vale transporte	Material	un	0,2113020	4,50	0,95
Insumo	11264 ORSE	Marreta de 1/2 kg com cabo	Material	un	0,0000720	13,52	0,00
Insumo	10790 ORSE	Prumo de face	Material	un	0,0000360	25,95	0,00
Insumo	11247 ORSE	Serra mármore	Material	un	0,0000360	319,90	0,01
Insumo	10789 ORSE	Nível de bolha de madeira	Material	un	0,0000720	15,40	0,00
Insumo	4722 ORSE	Colher de pedreiro	Material	un	0,0001440	18,80	0,00
Insumo	11243 ORSE	Martelo sem unha	Material	un	0,0000360	28,00	0,00
Insumo	11265 ORSE	Martelo de borracha com cabo	Material	un	0,0001440	18,75	0,00

ESTADO DA BAHIA
CÂMARA MUNICIPAL DE SOUTO SOARES
Rua Nova Jerusalém Nº 12, Centro - Souto Soares – Bahia – CEP 46990-000
CNPJ 07.176.398/0001-60 - Tel: (0xx75) 3339 – 2332
mail: camarasoutosoares@hotmail.com / licitacoescmss@gmail.com

ESTADO DA BAHIA

CÂMARA MUNICIPAL DE SOUTO SOARES

PROP:	CÂMARA MUNICIPAL DE SOUTO SOARES	BDI:	24,96%
OBRA / OBJETO:	AMPLIAÇÃO DA CÂMARA MUNICIPAL DE SOUTO SOARES	REF:	ORSE 09/25 SINAPI 09/25
		DATA:	12/2025
		LOCAL:	SOUTO SOARES /BA

CPU - COMPOSIÇÃO DE PREÇOS UNITÁRIOS

Insumo	11246 ORSE	Escala métrica de bambú	Material		Un	0,0002520	10,22	0,00
Insumo	4174 ORSE	Desempenadeira de aço lisa, cabo madeira, ref:143, Atlas ou similar	Material		un	0,0001800	12,90	0,00
Insumo	11245 ORSE	Desempoladeira de madeira 12x22	Material		un	0,0002520	11,60	0,00
Insumo	10282 ORSE	Regua de alumínio c/ 2,00m (para pedreiro)	Material		un	0,0000720	44,00	0,00
Insumo	4729 ORSE	Marreta 1 kg com cabo	Material		un	0,0001620	37,80	0,00
Insumo	4728 ORSE	Talhadeira chata 10"	Material		un	0,0004860	18,58	0,00
Insumo	10788 ORSE	Pá quadrada	Material		un	0,0003240	36,90	0,01
Insumo	ORSE 0000271	Carrinho de mao, em aco, com capacidade de *45 a 65* l / *100* kg, pneu com camara	Material		un	0,0003240	185,23	0,06
Insumo	10586 ORSE	Torquesa	Material		un	0,0000360	39,00	0,00
Insumo	10585 ORSE	Arco de serra	Material		un	0,0000360	19,95	0,00
Insumo	ORSE 0000611	Servente de obras (horista)	Mão de Obra		h	1,6200000	14,58	23,61
Insumo	ORSE 0000475	Pedreiro (horista)	Mão de Obra		h	0,3600000	20,44	7,35
			MO sem LS =>	41,98	LS =>	0,00	MO com LS =>	41,98
			Valor do BDI =>	12,91			Valor com BDI =>	64,67

	Código Banco	Descrição	Tipo		Und	Quant.	Valor Unit	Total
Composição	5952 SINAPI	MARTELETE OU ROMPEDOR PNEUMÁTICO MANUAL, 28 KG, COM SILENCIADOR - CHI DIURNO.	Custos Horários Produtivo e		CHI	1,0000000	37,76	37,76
Composição Auxiliar	95114 SINAPI	MARTELETE OU ROMPEDOR PNEUMÁTICO MANUAL, 28 KG, COM SILENCIADOR -	Depreciação, Juros, Impostos e		H	1,0000000	0,44	0,44
Composição Auxiliar	95115 SINAPI	MARTELETE OU ROMPEDOR PNEUMÁTICO MANUAL, 28 KG, COM SILENCIADOR - JUROS.	Depreciação, Juros, Impostos e		H	1,0000000	0,10	0,10
Composição Auxiliar	88298 SINAPI	OPERADOR DE MARTELETE OU MARTELETEIRO COM ENCARGOS COMPLEMENTARES	Livro SINAPI: Cálculos e		H	1,0000000	37,22	37,22
			MO sem LS =>	29,44	LS =>	0,00	MO com LS =>	29,44
			Valor do BDI =>	9,42			Valor com BDI =>	47,18

	Código Banco	Descrição	Tipo		Und	Quant.	Valor Unit	Total
Composição	5795 SINAPI	MARTELETE OU ROMPEDOR PNEUMÁTICO MANUAL, 28 KG, COM SILENCIADOR - CHP DIURNO.	Custos Horários Produtivo e		CHP	1,0000000	38,31	38,31
Composição Auxiliar	95115 SINAPI	MARTELETE OU ROMPEDOR PNEUMÁTICO MANUAL, 28 KG, COM SILENCIADOR - JUROS.	Depreciação, Juros, Impostos e		H	1,0000000	0,10	0,10
Composição Auxiliar	88298 SINAPI	OPERADOR DE MARTELETE OU MARTELETEIRO COM ENCARGOS COMPLEMENTARES	Livro SINAPI: Cálculos e		H	1,0000000	37,22	37,22
Composição Auxiliar	53863 SINAPI	MARTELETE OU ROMPEDOR PNEUMÁTICO MANUAL, 28 KG, COM SILENCIADOR -	Depreciação, Juros, Impostos e		H	1,0000000	0,55	0,55
Composição Auxiliar	95114 SINAPI	MARTELETE OU ROMPEDOR PNEUMÁTICO MANUAL, 28 KG, COM SILENCIADOR -	Depreciação, Juros, Impostos e		H	1,0000000	0,44	0,44
			MO sem LS =>	29,44	LS =>	0,00	MO com LS =>	29,44
			Valor do BDI =>	9,56			Valor com BDI =>	47,87

	Código Banco	Descrição	Tipo		Und	Quant.	Valor Unit	Total
Composição	95114 SINAPI	MARTELETE OU ROMPEDOR PNEUMÁTICO MANUAL, 28 KG, COM SILENCIADOR -	Depreciação, Juros, Impostos e		H	1,0000000	0,44	0,44
Insumo	SINAPI 0004189	MARTELO DEMOLIDOR PNEUMATICO MANUAL, PESO DE 28 KG, COM SILENCIADOR	Equipamento para Aquisição		UN	0,0000640	6.905,46	0,44
			MO sem LS =>	0,00	LS =>	0,00	MO com LS =>	0,00
			Valor do BDI =>	0,10			Valor com BDI =>	0,54

ESTADO DA BAHIA
CÂMARA MUNICIPAL DE SOUTO SOARES
Rua Nova Jerusalém Nº 12, Centro - Souto Soares – Bahia – CEP 46990-000
CNPJ 07.176.398/0001-60 - Tel: (0xx75) 3339 – 2332
mail: camarasoutosoares@hotmail.com / licitacoescmss@gmail.com

ESTADO DA BAHIA

CÂMARA MUNICIPAL DE SOUTO SOARES

PROP:	CÂMARA MUNICIPAL DE SOUTO SOARES	BDI:	24,96%
OBRA / OBJETO:	AMPLIAÇÃO DA CÂMARA MUNICIPAL DE SOUTO SOARES	REF:	ORSE 09/25 SINAPI 09/25
		DATA:	12/2025
		LOCAL:	SOUTO SOARES /BA

CPU - COMPOSIÇÃO DE PREÇOS UNITÁRIOS

	Código Banco	Descrição	Tipo	Und	Quant.	Valor Unit	Total
Composição	95115 SINAPI	MARTELETE OU ROMPEDOR PNEUMÁTICO MANUAL, 28 KG, COM SILENCIADOR - JUROS.	Depreciação, Juros, Impostos e	H	1,0000000	0,10	0,10
Insumo	SINAPI 0004189	MARTELO DEMOLIDOR PNEUMATICO MANUAL, PESO DE 28 KG, COM SILENCIADOR	Equipamento para Aquisição	UN	0,0000148	6.905,46	0,10
			MO sem LS => 0,00	LS =>	0,00	MO com LS =>	0,00
			Valor do BDI => 0,02			Valor com BDI =>	0,12

	Código Banco	Descrição	Tipo	Und	Quant.	Valor Unit	Total
Composição	53863 SINAPI	MARTELETE OU ROMPEDOR PNEUMÁTICO MANUAL, 28 KG, COM SILENCIADOR -	Depreciação, Juros, Impostos e	H	1,0000000	0,55	0,55
Insumo	SINAPI 0004189	MARTELO DEMOLIDOR PNEUMATICO MANUAL, PESO DE 28 KG, COM SILENCIADOR	Equipamento para Aquisição	UN	0,0000800	6.905,46	0,55
			MO sem LS => 0,00	LS =>	0,00	MO com LS =>	0,00
			Valor do BDI => 0,13			Valor com BDI =>	0,68

	Código Banco	Descrição	Tipo	Und	Quant.	Valor Unit	Total
Composição	102274 SINAPI	MARTELO DEMOLIDOR ELÉTRICO, COM POTÊNCIA DE 2.000 W, 1.000 IMPACTOS POR MINUTO, PESO DE 30 KG - CHI DIURNO. AF_01/2021	Custos Horários Produtivo e Improdutivo dos	CHI	1,0000000	38,13	38,13
Composição Auxiliar	88298 SINAPI	OPERADOR DE MARTELETE OU MARTELETEIRO COM ENCARGOS COMPLEMENTARES	Livro SINAPI: Cálculos e	H	1,0000000	37,22	37,22
Composição Auxiliar	102271 SINAPI	MARTELO DEMOLIDOR ELÉTRICO, COM POTÊNCIA DE 2.000 W, 1.000 IMPACTOS POR MINUTO, PESO DE 30 KG - JUROS. AF_01/2021	Depreciação, Juros, Impostos e Seguros,	H	1,0000000	0,17	0,17
Composição Auxiliar	102270 SINAPI	MARTELO DEMOLIDOR ELÉTRICO, COM POTÊNCIA DE 2.000 W, 1.000 IMPACTOS POR MINUTO, PESO DE 30 KG - DEPRECIAÇÃO. AF_01/2021	Depreciação, Juros, Impostos e Seguros,	H	1,0000000	0,74	0,74
			MO sem LS => 29,44	LS =>	0,00	MO com LS =>	29,44
			Valor do BDI => 9,51			Valor com BDI =>	47,64

	Código Banco	Descrição	Tipo	Und	Quant.	Valor Unit	Total
Composição	102275 SINAPI	MARTELO DEMOLIDOR ELÉTRICO, COM POTÊNCIA DE 2.000 W, 1.000 IMPACTOS POR MINUTO, PESO DE 30 KG - CHP DIURNO. AF_01/2021	Custos Horários Produtivo e Improdutivo dos	CHP	1,0000000	40,91	40,91
Composição Auxiliar	102272 SINAPI	MARTELO DEMOLIDOR ELÉTRICO, COM POTÊNCIA DE 2.000 W, 1.000 IMPACTOS POR MINUTO, PESO DE 30 KG - MANUTENÇÃO. AF_01/2021	Depreciação, Juros, Impostos e Seguros,	H	1,0000000	0,93	0,93
Composição Auxiliar	102273 SINAPI	MARTELO DEMOLIDOR ELÉTRICO, COM POTÊNCIA DE 2.000 W, 1.000 IMPACTOS POR MINUTO, PESO DE 30 KG - MATERIAIS NA OPERAÇÃO. AF_01/2021	Depreciação, Juros, Impostos e Seguros,	H	1,0000000	1,85	1,85
Composição Auxiliar	88298 SINAPI	OPERADOR DE MARTELETE OU MARTELETEIRO COM ENCARGOS COMPLEMENTARES	Livro SINAPI: Cálculos e	H	1,0000000	37,22	37,22
Composição Auxiliar	102271 SINAPI	MARTELO DEMOLIDOR ELÉTRICO, COM POTÊNCIA DE 2.000 W, 1.000 IMPACTOS POR MINUTO, PESO DE 30 KG - JUROS. AF_01/2021	Depreciação, Juros, Impostos e Seguros,	H	1,0000000	0,17	0,17
Composição Auxiliar	102270 SINAPI	MARTELO DEMOLIDOR ELÉTRICO, COM POTÊNCIA DE 2.000 W, 1.000 IMPACTOS POR MINUTO, PESO DE 30 KG - DEPRECIAÇÃO. AF_01/2021	Depreciação, Juros, Impostos e Seguros,	H	1,0000000	0,74	0,74
			MO sem LS => 29,44	LS =>	0,00	MO com LS =>	29,44
			Valor do BDI => 10,21			Valor com BDI =>	51,12

	Código Banco	Descrição	Tipo	Und	Quant.	Valor Unit	Total
Composição	102270 SINAPI	MARTELO DEMOLIDOR ELÉTRICO, COM POTÊNCIA DE 2.000 W, 1.000 IMPACTOS POR MINUTO, PESO DE 30 KG - DEPRECIAÇÃO. AF_01/2021	Depreciação, Juros, Impostos e Seguros,	H	1,0000000	0,74	0,74
Insumo	SINAPI 0004070 3	MARTELO DEMOLIDOR ELETRICO, COM POTENCIA DE 2.000 W, FREQUENCIA DE 1.000 IMPACTOS POR MINUTO, FORCA DE IMPACTO ENTRE 60 E 65 J,	Equipamento para Aquisição Permanente	UN	0,0000640	11.705,63	0,74

ESTADO DA BAHIA
CÂMARA MUNICIPAL DE SOUTO SOARES
Rua Nova Jerusalém Nº 12, Centro - Souto Soares – Bahia – CEP 46990-000
CNPJ 07.176.398/0001-60 - Tel: (0xx75) 3339 – 2332
mail: camarasoutosoares@hotmail.com / licitacoescmss@gmail.com

ESTADO DA BAHIA

CÂMARA MUNICIPAL DE SOUTO SOARES

PROP:	CÂMARA MUNICIPAL DE SOUTO SOARES	BDI:	24,96%
OBRA / OBJETO:	AMPLIAÇÃO DA CÂMARA MUNICIPAL DE SOUTO SOARES	REF:	ORSE 09/25 SINAPI 09/25
		DATA:	12/2025
		LOCAL:	SOUTO SOARES /BA

CPU - COMPOSIÇÃO DE PREÇOS UNITÁRIOS

			MO sem LS =>	0,00	LS =>	0,00	MO com LS => 0,00
			Valor do BDI =>	0,18			Valor com BDI => 0,92

	Código	Banco	Descrição	Tipo	Und	Quant.	Valor Unit	Total
Composição	102271	SINAPI	MARTELO DEMOLIDOR ELÉTRICO, COM POTÊNCIA DE 2.000 W, 1.000 IMPACTOS POR MINUTO, PESO DE 30 KG - JUROS. AF_01/2021	Depreciação, Juros, Impostos e Seguros,	H	1,0000000	0,17	0,17
Insumo	0004070 3	SINAPI	MARTELO DEMOLIDOR ELETRICO, COM POTENCIA DE 2.000 W, FREQUENCIA DE 1.000 IMPACTOS POR MINUTO, FORCA DE IMPACTO ENTRE 60 E 65 J,	Equipamento para Aquisição Permanente	UN	0,0000148	11.705,63	0,17
			MO sem LS =>	0,00	LS =>	0,00	MO com LS => 0,00
			Valor do BDI =>	0,04			Valor com BDI => 0,21

	Código	Banco	Descrição	Tipo	Und	Quant.	Valor Unit	Total
Composição	102272	SINAPI	MARTELO DEMOLIDOR ELÉTRICO, COM POTÊNCIA DE 2.000 W, 1.000 IMPACTOS POR MINUTO, PESO DE 30 KG - MANUTENÇÃO. AF_01/2021	Depreciação, Juros, Impostos e Seguros,	H	1,0000000	0,93	0,93
Insumo	0004070 3	SINAPI	MARTELO DEMOLIDOR ELETRICO, COM POTENCIA DE 2.000 W, FREQUENCIA DE 1.000 IMPACTOS POR MINUTO, FORCA DE IMPACTO ENTRE 60 E 65 J,	Equipamento para Aquisição Permanente	UN	0,0000800	11.705,63	0,93
			MO sem LS =>	0,00	LS =>	0,00	MO com LS => 0,00
			Valor do BDI =>	0,23			Valor com BDI => 1,16

	Código	Banco	Descrição	Tipo	Und	Quant.	Valor Unit	Total
Composição	102273	SINAPI	MARTELO DEMOLIDOR ELÉTRICO, COM POTÊNCIA DE 2.000 W, 1.000 IMPACTOS POR MINUTO, PESO DE 30 KG - MATERIAIS NA OPERAÇÃO. AF_01/2021	Depreciação, Juros, Impostos e Seguros,	H	1,0000000	1,85	1,85
Insumo	0000270	SINAPI	ENERGIA ELETRICA ATE 2000 KWH INDUSTRIAL, SEM DEMANDA	Franquia	KWH	1,7000000	1,09	1,85
			MO sem LS =>	0,00	LS =>	0,00	MO com LS => 0,00
			Valor do BDI =>	0,46			Valor com BDI => 2,31

	Código	Banco	Descrição	Tipo	Und	Quant.	Valor Unit	Total
Composição	88278	SINAPI	MONTADOR DE ESTRUTURAS METÁLICAS COM ENCARGOS COMPLEMENTARES	Livro SINAPI: Cálculos e	H	1,0000000	35,53	35,53
Composição Auxiliar	95344	SINAPI	CURSO DE CAPACITAÇÃO PARA MONTADOR DE ESTRUTURA METÁLICA (ENCARGOS	Livro SINAPI: Cálculos e	H	1,0000000	0,31	0,31
Insumo	0003737	SINAPI	TRANSPORTE - HORISTA (COLETADO CAIXA - ENCARGOS COMPLEMENTARES)	Material	H	1,0000000	0,85	0,85
Insumo	0003737	SINAPI	ALIMENTACAO - HORISTA (COLETADO CAIXA - ENCARGOS COMPLEMENTARES)	Material	H	1,0000000	4,52	4,52
Insumo	0004346	SINAPI	FERRAMENTAS - FAMILIA OPERADOR ESCAVADEIRA - HORISTA (ENCARGOS	Material	H	1,0000000	0,01	0,01
Insumo	0004348	SINAPI	EPI - FAMILIA OPERADOR ESCAVADEIRA - HORISTA (ENCARGOS COMPLEMENTARES - COLETADO	Material	H	1,0000000	0,89	0,89
Insumo	0003737	SINAPI	SEGURO - HORISTA (COLETADO CAIXA - ENCARGOS COMPLEMENTARES)	Material	H	1,0000000	0,08	0,08
Insumo	0004449	SINAPI	MONTADOR DE ESTRUTURAS METALICAS HORISTA	Mão de Obra	H	1,0000000	27,44	27,44
Insumo	0003737	SINAPI	EXAMES - HORISTA (COLETADO CAIXA - ENCARGOS COMPLEMENTARES)	Material	H	1,0000000	1,43	1,43
			MO sem LS =>	27,75	LS =>	0,00	MO com LS => 27,75
			Valor do BDI =>	8,86			Valor com BDI => 44,39

	Código	Banco	Descrição	Tipo	Und	Quant.	Valor Unit	Total
Composição	88282	SINAPI	MOTORISTA DE CAMINHÃO COM ENCARGOS COMPLEMENTARES	Livro SINAPI: Cálculos e	H	1,0000000	35,05	35,05
Composição Auxiliar	95347	SINAPI	CURSO DE CAPACITAÇÃO PARA MOTORISTA DE CAMINHÃO (ENCARGOS COMPLEMENTARES) -	Livro SINAPI: Cálculos e	H	1,0000000	0,13	0,13

ESTADO DA BAHIA
CÂMARA MUNICIPAL DE SOUTO SOARES
Rua Nova Jerusalém Nº 12, Centro - Souto Soares – Bahia – CEP 46990-000
CNPJ 07.176.398/0001-60 - Tel: (0xx75) 3339 – 2332
mail: camarasoutosoares@hotmail.com / licitacoescmss@gmail.com

ESTADO DA BAHIA

CÂMARA MUNICIPAL DE SOUTO SOARES

PROP:	CÂMARA MUNICIPAL DE SOUTO SOARES	BDI:	24,96%
OBRA / OBJETO:	AMPLIAÇÃO DA CÂMARA MUNICIPAL DE SOUTO SOARES	REF:	ORSE 09/25 SINAPI 09/25
		DATA:	12/2025
		LOCAL:	SOUTO SOARES /BA

CPU - COMPOSIÇÃO DE PREÇOS UNITÁRIOS

Insumo	0003737	SINAPI	EXAMES - HORISTA (COLETADO CAIXA - ENCARGOS COMPLEMENTARES)	Material		H	1,0000000	1,43	1,43
Insumo	0003737	SINAPI	ALIMENTACAO - HORISTA (COLETADO CAIXA - ENCARGOS COMPLEMENTARES)	Material		H	1,0000000	4,52	4,52
Insumo	0004348	SINAPI	EPI - FAMILIA OPERADOR ESCAVADEIRA - HORISTA (ENCARGOS COMPLEMENTARES - COLETADO	Material		H	1,0000000	0,89	0,89
Insumo	0003737	SINAPI	SEGURO - HORISTA (COLETADO CAIXA - ENCARGOS COMPLEMENTARES)	Material		H	1,0000000	0,08	0,08
Insumo	0004346	SINAPI	FERRAMENTAS - FAMILIA OPERADOR ESCAVADEIRA - HORISTA (ENCARGOS	Material		H	1,0000000	0,01	0,01
Insumo	0003737	SINAPI	TRANSPORTE - HORISTA (COLETADO CAIXA - ENCARGOS COMPLEMENTARES)	Material		H	1,0000000	0,85	0,85
Insumo	0000409	SINAPI	MOTORISTA DE CAMINHAO (HORISTA)	Mão de Obra		H	1,0000000	27,14	27,14
				MO sem LS =>	27,27	LS =>	0,00	MO com LS =>	27,27
				Valor do BDI =>	8,74			Valor com BDI =>	43,79

	Código	Banco	Descrição	Tipo		Und	Quant.	Valor Unit	Total
Composição	88377	SINAPI	OPERADOR DE BETONEIRA ESTACIONÁRIA/MISTURADOR COM ENCARGOS	Livro SINAPI: Cálculos e		H	1,0000000	40,92	40,92
Composição Auxiliar	95389	SINAPI	CURSO DE CAPACITAÇÃO PARA OPERADOR DE BETONEIRA ESTACIONÁRIA/MISTURADOR (ENCARGOS COMPLEMENTARES) - HORISTA	Livro SINAPI: Cálculos e Parâmetros		H	1,0000000	0,27	0,27
Insumo	0003737	SINAPI	TRANSPORTE - HORISTA (COLETADO CAIXA - ENCARGOS COMPLEMENTARES)	Material		H	1,0000000	0,85	0,85
Insumo	0004346	SINAPI	FERRAMENTAS - FAMILIA OPERADOR ESCAVADEIRA - HORISTA (ENCARGOS	Material		H	1,0000000	0,01	0,01
Insumo	0003737	SINAPI	ALIMENTACAO - HORISTA (COLETADO CAIXA - ENCARGOS COMPLEMENTARES)	Material		H	1,0000000	4,52	4,52
Insumo	0004348	SINAPI	EPI - FAMILIA OPERADOR ESCAVADEIRA - HORISTA (ENCARGOS COMPLEMENTARES - COLETADO	Material		H	1,0000000	0,89	0,89
Insumo	0003737	SINAPI	SEGURO - HORISTA (COLETADO CAIXA - ENCARGOS COMPLEMENTARES)	Material		H	1,0000000	0,08	0,08
Insumo	0003737	SINAPI	EXAMES - HORISTA (COLETADO CAIXA - ENCARGOS COMPLEMENTARES)	Material		H	1,0000000	1,43	1,43
Insumo	0003766	SINAPI	OPERADOR DE BETONEIRA ESTACIONARIA / MISTURADOR (HORISTA)	Mão de Obra		H	1,0000000	32,87	32,87
				MO sem LS =>	33,14	LS =>	0,00	MO com LS =>	33,14
				Valor do BDI =>	10,21			Valor com BDI =>	51,13

	Código	Banco	Descrição	Tipo		Und	Quant.	Valor Unit	Total
Composição	88295	SINAPI	OPERADOR DE GUINCHO COM ENCARGOS COMPLEMENTARES	Livro SINAPI: Cálculos e		H	1,0000000	37,41	37,41
Composição Auxiliar	95358	SINAPI	CURSO DE CAPACITAÇÃO PARA OPERADOR DE GUINCHO (ENCARGOS COMPLEMENTARES) -	Livro SINAPI: Cálculos e		H	1,0000000	0,47	0,47
Insumo	0000425	SINAPI	OPERADOR DE GUINCHO OU GUINCHEIRO (HORISTA)	Mão de Obra		H	1,0000000	29,16	29,16
Insumo	0003737	SINAPI	ALIMENTACAO - HORISTA (COLETADO CAIXA - ENCARGOS COMPLEMENTARES)	Material		H	1,0000000	4,52	4,52
Insumo	0003737	SINAPI	EXAMES - HORISTA (COLETADO CAIXA - ENCARGOS COMPLEMENTARES)	Material		H	1,0000000	1,43	1,43
Insumo	0004346	SINAPI	FERRAMENTAS - FAMILIA OPERADOR ESCAVADEIRA - HORISTA (ENCARGOS	Material		H	1,0000000	0,01	0,01
Insumo	0003737	SINAPI	SEGURO - HORISTA (COLETADO CAIXA - ENCARGOS COMPLEMENTARES)	Material		H	1,0000000	0,08	0,08
Insumo	0004348	SINAPI	EPI - FAMILIA OPERADOR ESCAVADEIRA - HORISTA (ENCARGOS COMPLEMENTARES - COLETADO	Material		H	1,0000000	0,89	0,89
Insumo	0003737	SINAPI	TRANSPORTE - HORISTA (COLETADO CAIXA - ENCARGOS COMPLEMENTARES)	Material		H	1,0000000	0,85	0,85
				MO sem LS =>	29,63	LS =>	0,00	MO com LS =>	29,63
				Valor do BDI =>	9,33			Valor com BDI =>	46,74

ESTADO DA BAHIA
CÂMARA MUNICIPAL DE SOUTO SOARES
Rua Nova Jerusalém Nº 12, Centro - Souto Soares – Bahia – CEP 46990-000
CNPJ 07.176.398/0001-60 - Tel: (0xx75) 3339 – 2332
mail: camarasoutosoares@hotmail.com / licitacoescmss@gmail.com

ESTADO DA BAHIA

CÂMARA MUNICIPAL DE SOUTO SOARES

PROP:	CÂMARA MUNICIPAL DE SOUTO SOARES	BDI:	24,96%
OBRA / OBJETO:	AMPLIAÇÃO DA CÂMARA MUNICIPAL DE SOUTO SOARES	REF:	ORSE 09/25 SINAPI 09/25
		DATA:	12/2025
		LOCAL:	SOUTO SOARES /BA

CPU - COMPOSIÇÃO DE PREÇOS UNITÁRIOS

	Código	Banco	Descrição	Tipo	Und	Quant.	Valor Unit	Total
Composição	88298	SINAPI	OPERADOR DE MARTELETE OU MARTELETEIRO COM ENCARGOS COMPLEMENTARES	Livro SINAPI: Cálculos e	H	1,0000000	37,22	37,22
Composição Auxiliar	95361	SINAPI	CURSO DE CAPACITAÇÃO PARA OPERADOR DE MARTELETE OU MARTELETEIRO (ENCARGOS	Livro SINAPI: Cálculos e	H	1,0000000	0,24	0,24
Insumo	0003737	SINAPI	EXAMES - HORISTA (COLETADO CAIXA - ENCARGOS COMPLEMENTARES)	Material	H	1,0000000	1,43	1,43
Insumo	0003737	SINAPI	ALIMENTACAO - HORISTA (COLETADO CAIXA - ENCARGOS COMPLEMENTARES)	Material	H	1,0000000	4,52	4,52
Insumo	0004348	SINAPI	EPI - FAMILIA OPERADOR ESCAVADEIRA - HORISTA (ENCARGOS COMPLEMENTARES - COLETADO	Material	H	1,0000000	0,89	0,89
Insumo	0003737	SINAPI	SEGURO - HORISTA (COLETADO CAIXA - ENCARGOS COMPLEMENTARES)	Material	H	1,0000000	0,08	0,08
Insumo	0003737	SINAPI	TRANSPORTE - HORISTA (COLETADO CAIXA - ENCARGOS COMPLEMENTARES)	Material	H	1,0000000	0,85	0,85
Insumo	0004346	SINAPI	FERRAMENTAS - FAMILIA OPERADOR ESCAVADEIRA - HORISTA (ENCARGOS	Material	H	1,0000000	0,01	0,01
Insumo	0000425	SINAPI	OPERADOR DE MARTELETE OU MARTELETEIRO (HORISTA)	Mão de Obra	H	1,0000000	29,20	29,20
				MO sem LS => 29,44	LS =>	0,00	MO com LS =>	29,44
				Valor do BDI => 9,29			Valor com BDI =>	46,51

	Código	Banco	Descrição	Tipo	Und	Quant.	Valor Unit	Total
Composição	88297	SINAPI	OPERADOR DE MÁQUINAS E EQUIPAMENTOS COM ENCARGOS COMPLEMENTARES	Livro SINAPI: Cálculos e	H	1,0000000	40,76	40,76
Composição Auxiliar	95360	SINAPI	CURSO DE CAPACITAÇÃO PARA OPERADOR DE MÁQUINAS E EQUIPAMENTOS (ENCARGOS	Livro SINAPI: Cálculos e	H	1,0000000	0,37	0,37
Insumo	0003737	SINAPI	TRANSPORTE - HORISTA (COLETADO CAIXA - ENCARGOS COMPLEMENTARES)	Material	H	1,0000000	0,85	0,85
Insumo	0003737	SINAPI	SEGURO - HORISTA (COLETADO CAIXA - ENCARGOS COMPLEMENTARES)	Material	H	1,0000000	0,08	0,08
Insumo	0004346	SINAPI	FERRAMENTAS - FAMILIA OPERADOR ESCAVADEIRA - HORISTA (ENCARGOS	Material	H	1,0000000	0,01	0,01
Insumo	0003737	SINAPI	ALIMENTACAO - HORISTA (COLETADO CAIXA - ENCARGOS COMPLEMENTARES)	Material	H	1,0000000	4,52	4,52
Insumo	0003737	SINAPI	EXAMES - HORISTA (COLETADO CAIXA - ENCARGOS COMPLEMENTARES)	Material	H	1,0000000	1,43	1,43
Insumo	0004348	SINAPI	EPI - FAMILIA OPERADOR ESCAVADEIRA - HORISTA (ENCARGOS COMPLEMENTARES - COLETADO	Material	H	1,0000000	0,89	0,89
Insumo	0000423	SINAPI	OPERADOR DE MAQUINAS E TRATORES DIVERSOS - TERRAPLANAGEM (HORISTA)	Mão de Obra	H	1,0000000	32,61	32,61
				MO sem LS => 32,98	LS =>	0,00	MO com LS =>	32,98
				Valor do BDI => 10,17			Valor com BDI =>	50,93

	Código	Banco	Descrição	Tipo	Und	Quant.	Valor Unit	Total
Composição	88309	SINAPI	PEDREIRO COM ENCARGOS COMPLEMENTARES	Livro SINAPI: Cálculos e	H	1,0000000	33,52	33,52
Composição Auxiliar	95371	SINAPI	CURSO DE CAPACITAÇÃO PARA PEDREIRO (ENCARGOS COMPLEMENTARES) - HORISTA	Livro SINAPI: Cálculos e	H	1,0000000	0,50	0,50
Insumo	0004346	SINAPI	FERRAMENTAS - FAMILIA PEDREIRO - HORISTA (ENCARGOS COMPLEMENTARES - COLETADO	Material	H	1,0000000	0,78	0,78
Insumo	0004348	SINAPI	EPI - FAMILIA PEDREIRO - HORISTA (ENCARGOS COMPLEMENTARES - COLETADO CAIXA)	Material	H	1,0000000	1,31	1,31
Insumo	0003737	SINAPI	TRANSPORTE - HORISTA (COLETADO CAIXA - ENCARGOS COMPLEMENTARES)	Material	H	1,0000000	0,85	0,85
Insumo	0000475	SINAPI	PEDREIRO (HORISTA)	Mão de Obra	H	1,0000000	24,05	24,05
Insumo	0003737	SINAPI	EXAMES - HORISTA (COLETADO CAIXA - ENCARGOS COMPLEMENTARES)	Material	H	1,0000000	1,43	1,43
Insumo	0003737	SINAPI	SEGURO - HORISTA (COLETADO CAIXA - ENCARGOS COMPLEMENTARES)	Material	H	1,0000000	0,08	0,08

ESTADO DA BAHIA
CÂMARA MUNICIPAL DE SOUTO SOARES
Rua Nova Jerusalém Nº 12, Centro - Souto Soares – Bahia – CEP 46990-000
CNPJ 07.176.398/0001-60 - Tel: (0xx75) 3339 – 2332
mail: camarasoutosoares@hotmail.com / licitacoescmss@gmail.com

ESTADO DA BAHIA

CÂMARA MUNICIPAL DE SOUTO SOARES

PROP:	CÂMARA MUNICIPAL DE SOUTO SOARES	BDI:	24,96%
OBRA / OBJETO:	AMPLIAÇÃO DA CÂMARA MUNICIPAL DE SOUTO SOARES	REF:	ORSE 09/25 SINAPI 09/25
		DATA:	12/2025
		LOCAL:	SOUTO SOARES /BA

CPU - COMPOSIÇÃO DE PREÇOS UNITÁRIOS

Insumo	SINAPI 0003737	ALIMENTACAO - HORISTA (COLETADO CAIXA - ENCARGOS COMPLEMENTARES)	Material		H	1,0000000	4,52	4,52
			MO sem LS =>	24,55	LS =>	0,00	MO com LS =>	24,55
			Valor do BDI =>	8,36			Valor com BDI =>	41,88

	Código Banco	Descrição	Tipo	Und	Quant.	Valor Unit	Total
Composição	88310 SINAPI	PINTOR COM ENCARGOS COMPLEMENTARES	Livro SINAPI: Cálculos e	H	1,0000000	35,18	35,18
Composição Auxiliar	95372 SINAPI	CURSO DE CAPACITAÇÃO PARA PINTOR (ENCARGOS COMPLEMENTARES) - HORISTA	Livro SINAPI: Cálculos e	H	1,0000000	0,35	0,35
Insumo	SINAPI 0004346	FERRAMENTAS - FAMILIA PINTOR - HORISTA (ENCARGOS COMPLEMENTARES - COLETADO	Material	H	1,0000000	2,05	2,05
Insumo	SINAPI 0003737	EXAMES - HORISTA (COLETADO CAIXA - ENCARGOS COMPLEMENTARES)	Material	H	1,0000000	1,43	1,43
Insumo	SINAPI 0004349	EPI - FAMILIA PINTOR - HORISTA (ENCARGOS COMPLEMENTARES - COLETADO CAIXA)	Material	H	1,0000000	1,85	1,85
Insumo	SINAPI 0003737	ALIMENTACAO - HORISTA (COLETADO CAIXA - ENCARGOS COMPLEMENTARES)	Material	H	1,0000000	4,52	4,52
Insumo	SINAPI 0000478	PINTOR (HORISTA)	Mão de Obra	H	1,0000000	24,05	24,05
Insumo	SINAPI 0003737	SEGURO - HORISTA (COLETADO CAIXA - ENCARGOS COMPLEMENTARES)	Material	H	1,0000000	0,08	0,08
Insumo	SINAPI 0003737	TRANSPORTE - HORISTA (COLETADO CAIXA - ENCARGOS COMPLEMENTARES)	Material	H	1,0000000	0,85	0,85
			MO sem LS =>	24,40	LS =>	0,00	MO com LS =>	24,40
			Valor do BDI =>	8,78			Valor com BDI =>	43,96

	Código Banco	Descrição	Tipo	Und	Quant.	Valor Unit	Total
Composição	90821 SINAPI	PORTA DE MADEIRA PARA PINTURA, SEMI-OCA (LEVE OU MÉDIA), 70X210CM, ESPESSURA DE 3,5CM, INCLUSO DOBRADIÇAS - FORNECIMENTO E	Esquadrias - Portas	UN	1,0000000	376,17	376,17
Composição Auxiliar	88316 SINAPI	SERVENTE COM ENCARGOS COMPLEMENTARES	Livro SINAPI: Cálculos e	H	0,7070000	24,37	17,22
Composição Auxiliar	88261 SINAPI	CARPINTEIRO DE ESQUADRIAS COM ENCARGOS COMPLEMENTARES	Livro SINAPI: Cálculos e	H	1,4140000	31,99	45,23
Insumo	SINAPI 0001105	PARAFUSO ROSCA SOBERBA ZINCADO CABECA CHATA FENDA SIMPLES 3,5 X 25 MM (1")	Material	UN	19,8000000	0,07	1,38
Insumo	SINAPI 0001055 4	PORTA DE MADEIRA, FOLHA MEDIA (NBR 15930) DE 700 X 2100 MM, DE 35 MM A 40 MM DE ESPESSURA, NUCLEO SEMI-SOLIDO (SARRAFEADO), CAPA LISA EM HDF, ACABAMENTO EM PRIMER PARA PINTURA	Material	UN	1,0000000	210,34	210,34
Insumo	SINAPI 0000243 2	DOBRADICA EM ACO/FERRO, 3 1/2" X 3", E= 1,9 A 2 MM, COM ANEL, CROMADO OU ZINCADO, TAMPA BOLA, COM PARAFUSOS	Material	UN	3,0000000	34,00	102,00
			MO sem LS =>	43,81	LS =>	0,00	MO com LS =>	43,81
			Valor do BDI =>	93,89			Valor com BDI =>	470,06

	Código Banco	Descrição	Tipo	Und	Quant.	Valor Unit	Total
Composição	88430 SINAPI	PROJETOR DE ARGAMASSA, CAPACIDADE DE PROJEÇÃO 1,5 M3/H, ALCANCE DE 30 ATÉ 60 M, MOTOR ELÉTRICO POTÊNCIA 7,5 HP - CHI DIURNO.	Custos Horários Produtivo e Improdutivo dos	CHI	1,0000000	7,20	7,20
Composição Auxiliar	88419 SINAPI	PROJETOR DE ARGAMASSA, CAPACIDADE DE PROJEÇÃO 1,5 M3/H, ALCANCE DE 30 ATÉ 60 M, MOTOR ELÉTRICO POTÊNCIA 7,5 HP -	Depreciação, Juros, Impostos e Seguros,	H	1,0000000	5,85	5,85
Composição Auxiliar	88422 SINAPI	PROJETOR DE ARGAMASSA, CAPACIDADE DE PROJEÇÃO 1,5 M3/H, ALCANCE DE 30 ATÉ 60 M, MOTOR ELÉTRICO POTÊNCIA 7,5 HP - JUROS.	Depreciação, Juros, Impostos e Seguros,	H	1,0000000	1,35	1,35
			MO sem LS =>	0,00	LS =>	0.00	MO com LS =>	0,00
			Valor do BDI =>	1,79			Valor com BDI =>	8,99

ESTADO DA BAHIA
CÂMARA MUNICIPAL DE SOUTO SOARES
Rua Nova Jerusalém Nº 12, Centro - Souto Soares – Bahia – CEP 46990-000
CNPJ 07.176.398/0001-60 - Tel: (0xx75) 3339 – 2332
mail: camarasoutosoares@hotmail.com / licitacoescmss@gmail.com

ESTADO DA BAHIA

CÂMARA MUNICIPAL DE SOUTO SOARES

PROP:	CÂMARA MUNICIPAL DE SOUTO SOARES	BDI:	24,96%
OBRA / OBJETO:	AMPLIAÇÃO DA CÂMARA MUNICIPAL DE SOUTO SOARES	REF:	ORSE 09/25 SINAPI 09/25
		DATA:	12/2025
		LOCAL:	SOUTO SOARES /BA

CPU - COMPOSIÇÃO DE PREÇOS UNITÁRIOS

	Código	Banco	Descrição	Tipo	Und	Quant.	Valor Unit	Total
Composição	88418	SINAPI	PROJETOR DE ARGAMASSA, CAPACIDADE DE PROJEÇÃO 1,5 M3/H, ALCANCE DE 30 ATÉ 60 M, MOTOR ELÉTRICO POTÊNCIA 7,5 HP - CHP DIURNO.	Custos Horários Produtivo e Improdutivo dos	CHP	1,0000000	15,67	15,67
Composição Auxiliar	88419	SINAPI	PROJETOR DE ARGAMASSA, CAPACIDADE DE PROJEÇÃO 1,5 M3/H, ALCANCE DE 30 ATÉ 60 M, MOTOR ELÉTRICO POTÊNCIA 7,5 HP -	Depreciação, Juros, Impostos e Seguros,	H	1,0000000	5,85	5,85
Composição Auxiliar	88427	SINAPI	PROJETOR DE ARGAMASSA, CAPACIDADE DE PROJEÇÃO 1,5 M3/H, ALCANCE DE 30 ATÉ 60 M, MOTOR ELÉTRICO POTÊNCIA 7,5 HP - MATERIAIS	Depreciação, Juros, Impostos e Seguros,	H	1,0000000	1,15	1,15
Composição Auxiliar	88422	SINAPI	PROJETOR DE ARGAMASSA, CAPACIDADE DE PROJEÇÃO 1,5 M3/H, ALCANCE DE 30 ATÉ 60 M, MOTOR ELÉTRICO POTÊNCIA 7,5 HP - JUROS.	Depreciação, Juros, Impostos e Seguros,	H	1,0000000	1,35	1,35
Composição Auxiliar	88425	SINAPI	PROJETOR DE ARGAMASSA, CAPACIDADE DE PROJEÇÃO 1,5 M3/H, ALCANCE DE 30 ATÉ 60 M, MOTOR ELÉTRICO POTÊNCIA 7,5 HP -	Depreciação, Juros, Impostos e Seguros,	H	1,0000000	7,32	7,32
				MO sem LS => 0,00	LS =>	0,00	MO com LS =>	0,00
				Valor do BDI => 3,91			Valor com BDI =>	19,58

	Código	Banco	Descrição	Tipo	Und	Quant.	Valor Unit	Total
Composição	88419	SINAPI	PROJETOR DE ARGAMASSA, CAPACIDADE DE PROJEÇÃO 1,5 M3/H, ALCANCE DE 30 ATÉ 60 M, MOTOR ELÉTRICO POTÊNCIA 7,5 HP -	Depreciação, Juros, Impostos e Seguros,	H	1,0000000	5,85	5,85
Insumo	0003754 0	SINAPI	PROJETOR DE ARGAMASSA, CAPACIDADE DE PROJECAO 1,5 M3/H, ALCANCE DA PROJECAO 30 ATE 60 M, MOTOR ELETRICO TRIFASICO	Equipamento para Aquisição Permanente	UN	0,0000640	91.554,48	5,85
				MO sem LS => 0,00	LS =>	0,00	MO com LS =>	0,00
				Valor do BDI => 1,46			Valor com BDI =>	7,31

	Código	Banco	Descrição	Tipo	Und	Quant.	Valor Unit	Total
Composição	88422	SINAPI	PROJETOR DE ARGAMASSA, CAPACIDADE DE PROJEÇÃO 1,5 M3/H, ALCANCE DE 30 ATÉ 60 M, MOTOR ELÉTRICO POTÊNCIA 7,5 HP - JUROS.	Depreciação, Juros, Impostos e Seguros,	H	1,0000000	1,35	1,35
Insumo	0003754 0	SINAPI	PROJETOR DE ARGAMASSA, CAPACIDADE DE PROJECAO 1,5 M3/H, ALCANCE DA PROJECAO 30 ATE 60 M, MOTOR ELETRICO TRIFASICO	Equipamento para Aquisição Permanente	UN	0,0000148	91.554,48	1,35
				MO sem LS => 0,00	LS =>	0,00	MO com LS =>	0,00
				Valor do BDI => 0,33			Valor com BDI =>	1,68

	Código	Banco	Descrição	Tipo	Und	Quant.	Valor Unit	Total
Composição	88425	SINAPI	PROJETOR DE ARGAMASSA, CAPACIDADE DE PROJEÇÃO 1,5 M3/H, ALCANCE DE 30 ATÉ 60 M, MOTOR ELÉTRICO POTÊNCIA 7,5 HP -	Depreciação, Juros, Impostos e Seguros,	H	1,0000000	7,32	7,32
Insumo	0003754 0	SINAPI	PROJETOR DE ARGAMASSA, CAPACIDADE DE PROJECAO 1,5 M3/H, ALCANCE DA PROJECAO 30 ATE 60 M, MOTOR ELETRICO TRIFASICO	Equipamento para Aquisição Permanente	UN	0,0000800	91.554,48	7,32
				MO sem LS => 0,00	LS =>	0,00	MO com LS =>	0,00
				Valor do BDI => 1,82			Valor com BDI =>	9,14

	Código	Banco	Descrição	Tipo	Und	Quant.	Valor Unit	Total
Composição	88427	SINAPI	PROJETOR DE ARGAMASSA, CAPACIDADE DE PROJEÇÃO 1,5 M3/H, ALCANCE DE 30 ATÉ 60 M, MOTOR ELÉTRICO POTÊNCIA 7,5 HP - MATERIAIS	Depreciação, Juros, Impostos e Seguros,	H	1,0000000	1,15	1,15
Insumo	0000270 -	SINAPI	ENERGIA ELETRICA ATE 2000 KWH INDUSTRIAL, SEM DEMANDA	Franquia	KWH	1,0600000	1,09	1,15
				MO sem LS => 0,00	LS =>	0,00	MO com LS =>	0,00
				Valor do BDI => 0,28			Valor com BDI =>	1,43

ESTADO DA BAHIA
CÂMARA MUNICIPAL DE SOUTO SOARES
Rua Nova Jerusalém Nº 12, Centro - Souto Soares – Bahia – CEP 46990-000
CNPJ 07.176.398/0001-60 - Tel: (0xx75) 3339 – 2332
mail: camarasoutosoares@hotmail.com / licitacoescmss@gmail.com

ESTADO DA BAHIA

CÂMARA MUNICIPAL DE SOUTO SOARES

PROP:	CÂMARA MUNICIPAL DE SOUTO SOARES	BDI:	24,96%
OBRA / OBJETO:	AMPLIAÇÃO DA CÂMARA MUNICIPAL DE SOUTO SOARES	REF:	ORSE 09/25 SINAPI 09/25
		DATA:	12/2025
		LOCAL:	SOUTO SOARES /BA

CPU - COMPOSIÇÃO DE PREÇOS UNITÁRIOS

	Código	Banco	Descrição	Tipo	Und	Quant.	Valor Unit	Total
Composição	91693	SINAPI	SERRA CIRCULAR DE BANCADA COM MOTOR ELÉTRICO POTÊNCIA DE 5HP, COM COIFA PARA DISCO 10" - CHI DIURNO. AF_08/2015	Custos Horários Produtivo e Improdutivo dos	CHI	1,0000000	40,88	40,88
Composição Auxiliar	88297	SINAPI	OPERADOR DE MÁQUINAS E EQUIPAMENTOS COM ENCARGOS COMPLEMENTARES	Livro SINAPI: Cálculos e	H	1,0000000	40,76	40,76
Composição Auxiliar	91689	SINAPI	SERRA CIRCULAR DE BANCADA COM MOTOR ELÉTRICO POTÊNCIA DE 5HP, COM COIFA PARA DISCO 10" - JUROS. AF_08/2015	Depreciação, Juros, Impostos e Seguros,	H	1,0000000	0,02	0,02
Composição Auxiliar	91688	SINAPI	SERRA CIRCULAR DE BANCADA COM MOTOR ELÉTRICO POTÊNCIA DE 5HP, COM COIFA PARA DISCO 10" - DEPRECIAÇÃO. AF_08/2015	Depreciação, Juros, Impostos e Seguros,	H	1,0000000	0,10	0,10
				MO sem LS => 32,98	LS =>	0,00	MO com LS =>	32,98
				Valor do BDI => 10,20			Valor com BDI =>	51,08

	Código	Banco	Descrição	Tipo	Und	Quant.	Valor Unit	Total
Composição	91692	SINAPI	SERRA CIRCULAR DE BANCADA COM MOTOR ELÉTRICO POTÊNCIA DE 5HP, COM COIFA PARA DISCO 10" - CHP DIURNO. AF_08/2015	Custos Horários Produtivo e Improdutivo dos	CHP	1,0000000	42,43	42,43
Composição Auxiliar	91691	SINAPI	SERRA CIRCULAR DE BANCADA COM MOTOR ELÉTRICO POTÊNCIA DE 5HP, COM COIFA PARA DISCO 10" - MATERIAIS NA OPERAÇÃO. AF_08/2015	Depreciação, Juros, Impostos e Seguros,	H	1,0000000	1,48	1,48
Composição Auxiliar	88297	SINAPI	OPERADOR DE MÁQUINAS E EQUIPAMENTOS COM ENCARGOS COMPLEMENTARES	Livro SINAPI: Cálculos e	H	1,0000000	40,76	40,76
Composição Auxiliar	91689	SINAPI	SERRA CIRCULAR DE BANCADA COM MOTOR ELÉTRICO POTÊNCIA DE 5HP, COM COIFA PARA DISCO 10" - JUROS. AF_08/2015	Depreciação, Juros, Impostos e Seguros,	H	1,0000000	0,02	0,02
Composição Auxiliar	91690	SINAPI	SERRA CIRCULAR DE BANCADA COM MOTOR ELÉTRICO POTÊNCIA DE 5HP, COM COIFA PARA DISCO 10" - MANUTENÇÃO. AF_08/2015	Depreciação, Juros, Impostos e Seguros,	H	1,0000000	0,07	0,07
Composição Auxiliar	91688	SINAPI	SERRA CIRCULAR DE BANCADA COM MOTOR ELÉTRICO POTÊNCIA DE 5HP, COM COIFA PARA DISCO 10" - DEPRECIAÇÃO. AF_08/2015	Depreciação, Juros, Impostos e Seguros,	H	1,0000000	0,10	0,10
				MO sem LS => 32,98	LS =>	0,00	MO com LS =>	32,98
				Valor do BDI => 10,59			Valor com BDI =>	53,02

	Código	Banco	Descrição	Tipo	Und	Quant.	Valor Unit	Total
Composição	91688	SINAPI	SERRA CIRCULAR DE BANCADA COM MOTOR ELÉTRICO POTÊNCIA DE 5HP, COM COIFA PARA DISCO 10" - DEPRECIAÇÃO. AF_08/2015	Depreciação, Juros, Impostos e Seguros,	H	1,0000000	0,10	0,10
Insumo	0001461 8	SINAPI	SERRA CIRCULAR DE BANCADA COM MOTOR ELETRICO, POTENCIA DE *1600* W, PARA DISCO DE DIAMETRO DE 10" (250 MM)	Equipamento para Aquisição Permanente	UN	0,0000720	1.403,14	0,10
				MO sem LS => 0,00	LS =>	0,00	MO com LS =>	0,00
				Valor do BDI => 0,02			Valor com BDI =>	0,12

	Código	Banco	Descrição	Tipo	Und	Quant.	Valor Unit	Total
Composição	91689	SINAPI	SERRA CIRCULAR DE BANCADA COM MOTOR ELÉTRICO POTÊNCIA DE 5HP, COM COIFA PARA DISCO 10" - JUROS. AF_08/2015	Depreciação, Juros, Impostos e Seguros,	H	1,0000000	0,02	0,02
Insumo	0001461 8	SINAPI	SERRA CIRCULAR DE BANCADA COM MOTOR ELETRICO, POTENCIA DE *1600* W, PARA DISCO DE DIAMETRO DE 10" (250 MM)	Equipamento para Aquisição Permanente	UN	0,0000148	1.403,14	0,02
				MO sem LS => 0,00	LS =>	0,00	MO com LS =>	0,00
				Valor do BDI => 0,00			Valor com BDI =>	0,02

Código	Banco	Descrição	Tipo	Und	Quant.	Valor Unit	Total

ESTADO DA BAHIA
CÂMARA MUNICIPAL DE SOUTO SOARES
Rua Nova Jerusalém Nº 12, Centro - Souto Soares – Bahia – CEP 46990-000
CNPJ 07.176.398/0001-60 - Tel: (0xx75) 3339 – 2332
mail: camarasoutosoares@hotmail.com / licitacoescmss@gmail.com

ESTADO DA BAHIA

CÂMARA MUNICIPAL DE SOUTO SOARES

PROP:	CÂMARA MUNICIPAL DE SOUTO SOARES	BDI:	24,96%
OBRA / OBJETO:	AMPLIAÇÃO DA CÂMARA MUNICIPAL DE SOUTO SOARES	REF:	ORSE 09/25 SINAPI 09/25
		DATA:	12/2025
		LOCAL:	SOUTO SOARES /BA

CPU - COMPOSIÇÃO DE PREÇOS UNITÁRIOS

Composição	91690	SINAPI	SERRA CIRCULAR DE BANCADA COM MOTOR ELÉTRICO POTÊNCIA DE 5HP, COM COIFA PARA DISCO 10" - MANUTENÇÃO. AF_08/2015	Depreciação, Juros, Impostos e Seguros,	H	1,0000000	0,07	0,07
Insumo	00014618	SINAPI	SERRA CIRCULAR DE BANCADA COM MOTOR ELETRICO, POTENCIA DE "1600" W, PARA DISCO DE DIAMETRO DE 10" (250 MM)	Equipamento para Aquisição Permanente	UN	0,0000500	1.403,14	0,07
				MO sem LS => 0,00	LS =>	0,00	MO com LS =>	0,00
				Valor do BDI => 0,01			Valor com BDI =>	0,08

	Código	Banco	Descrição	Tipo	Und	Quant.	Valor Unit	Total
Composição	91691	SINAPI	SERRA CIRCULAR DE BANCADA COM MOTOR ELÉTRICO POTÊNCIA DE 5HP, COM COIFA PARA DISCO 10" - MATERIAIS NA OPERAÇÃO. AF_08/2015	Depreciação, Juros, Impostos e Seguros,	H	1,0000000	1,48	1,48
Insumo	0000270	SINAPI	ENERGIA ELETRICA ATE 2000 KWH INDUSTRIAL, SEM DEMANDA	Franquia	KWH	1,3600000	1,09	1,48
				MO sem LS => 0,00	LS =>	0,00	MO com LS =>	0,00
				Valor do BDI => 0,36			Valor com BDI =>	1,84

	Código	Banco	Descrição	Tipo	Und	Quant.	Valor Unit	Total
Composição	88315	SINAPI	SERRALHEIRO COM ENCARGOS COMPLEMENTARES	Livro SINAPI: Cálculos e	H	1,0000000	33,29	33,29
Composição Auxiliar	95377	SINAPI	CURSO DE CAPACITAÇÃO PARA SERRALHEIRO (ENCARGOS COMPLEMENTARES) - HORISTA	Livro SINAPI: Cálculos e	H	1,0000000	0,27	0,27
Insumo	0004346	SINAPI	FERRAMENTAS - FAMILIA PEDREIRO - HORISTA (ENCARGOS COMPLEMENTARES - COLETADO	Material	H	1,0000000	0,78	0,78
Insumo	0003737	SINAPI	SEGURO - HORISTA (COLETADO CAIXA - ENCARGOS COMPLEMENTARES)	Material	H	1,0000000	0,08	0,08
Insumo	0003737	SINAPI	ALIMENTACAO - HORISTA (COLETADO CAIXA - ENCARGOS COMPLEMENTARES)	Material	H	1,0000000	4,52	4,52
Insumo	0003737	SINAPI	EXAMES - HORISTA (COLETADO CAIXA - ENCARGOS COMPLEMENTARES)	Material	H	1,0000000	1,43	1,43
Insumo	0003737	SINAPI	TRANSPORTE - HORISTA (COLETADO CAIXA - ENCARGOS COMPLEMENTARES)	Material	H	1,0000000	0,85	0,85
Insumo	0004348	SINAPI	EPI - FAMILIA PEDREIRO - HORISTA (ENCARGOS COMPLEMENTARES - COLETADO CAIXA)	Material	H	1,0000000	1,31	1,31
Insumo	0000611	SINAPI	SERRALHEIRO (HORISTA)	Mão de Obra	H	1,0000000	24,05	24,05
				MO sem LS => 24,32	LS =>	0,00	MO com LS =>	24,32
				Valor do BDI => 8,30			Valor com BDI =>	41,59

	Código	Banco	Descrição	Tipo	Und	Quant.	Valor Unit	Total
Composição	88316	SINAPI	SERVENTE COM ENCARGOS COMPLEMENTARES	Livro SINAPI: Cálculos e	H	1,0000000	24,37	24,37
Composição Auxiliar	95378	SINAPI	CURSO DE CAPACITAÇÃO PARA SERVENTE (ENCARGOS COMPLEMENTARES) - HORISTA	Livro SINAPI: Cálculos e	H	1,0000000	0,32	0,32
Insumo	0003737	SINAPI	EXAMES - HORISTA (COLETADO CAIXA - ENCARGOS COMPLEMENTARES)	Material	H	1,0000000	1,43	1,43
Insumo	0000611	SINAPI	SERVENTE DE OBRAS (HORISTA)	Mão de Obra	H	1,0000000	15,17	15,17
Insumo	0004346	SINAPI	FERRAMENTAS - FAMILIA SERVENTE - HORISTA (ENCARGOS COMPLEMENTARES - COLETADO	Material	H	1,0000000	0,61	0,61
Insumo	0003737	SINAPI	ALIMENTACAO - HORISTA (COLETADO CAIXA - ENCARGOS COMPLEMENTARES)	Material	H	1,0000000	4,52	4,52
Insumo	0004349	SINAPI	EPI - FAMILIA SERVENTE - HORISTA (ENCARGOS COMPLEMENTARES - COLETADO CAIXA)	Material	H	1,0000000	1,39	1,39
Insumo	0003737	SINAPI	SEGURO - HORISTA (COLETADO CAIXA - ENCARGOS COMPLEMENTARES)	Material	H	1,0000000	0,08	0,08
Insumo	0003737	SINAPI	TRANSPORTE - HORISTA (COLETADO CAIXA - ENCARGOS COMPLEMENTARES)	Material	H	1,0000000	0,85	0,85
				MO sem LS => 15,49	LS =>	0,00	MO com LS =>	15,49

ESTADO DA BAHIA
CÂMARA MUNICIPAL DE SOUTO SOARES
Rua Nova Jerusalém Nº 12, Centro - Souto Soares – Bahia – CEP 46990-000
CNPJ 07.176.398/0001-60 - Tel: (0xx75) 3339 – 2332
mail: camarasoutosoares@hotmail.com / licitacoescmss@gmail.com

ESTADO DA BAHIA

CÂMARA MUNICIPAL DE SOUTO SOARES

PROP:	CÂMARA MUNICIPAL DE SOUTO SOARES	BDI:	24,96%
OBRA / OBJETO:	AMPLIAÇÃO DA CÂMARA MUNICIPAL DE SOUTO SOARES	REF:	ORSE 09/25 SINAPI 09/25
		DATA:	12/2025
		LOCAL:	SOUTO SOARES /BA

CPU - COMPOSIÇÃO DE PREÇOS UNITÁRIOS

				Valor do BDI =>	6,08		Valor com BDI =>	30,45

	Código	Banco	Descrição	Tipo	Und	Quant.	Valor Unit	Total
Composição	91946	SINAPI	SUPORTE PARAFUSADO COM PLACA DE ENCAIXE 4" X 2" MÉDIO (1,30 M DO PISO) PARA PONTO ELÉTRICO - FORNECIMENTO E INSTALAÇÃO.	Instalações Elétricas - Eletrodutos	UN	1,0000000	10,75	10,75
Composição Auxiliar	88264	SINAPI	ELETRICISTA COM ENCARGOS COMPLEMENTARES	Livro SINAPI: Cálculos e	H	0,1280000	33,94	4,34
Composição Auxiliar	88247	SINAPI	AUXILIAR DE ELETRICISTA COM ENCARGOS COMPLEMENTARES	Livro SINAPI: Cálculos e	H	0,1280000	25,56	3,27
Insumo	00038099	SINAPI	SUPORTE DE FIXACAO PARA ESPELHO / PLACA 4" X 2", PARA 3 MODULOS, PARA INSTALACAO DE TOMADAS E INTERRUPTORES (SOMENTE	Material	UN	1,0000000	1,07	1,07
Insumo	0003809	SINAPI	ESPELHO / PLACA DE 3 POSTOS 4" X 2", PARA INSTALACAO DE TOMADAS E INTERRUPTORES	Material	UN	1,0000000	2,07	2,07
				MO sem LS =>	5,30	LS =>	0,00	MO com LS =>	5,30
				Valor do BDI =>	2,68			Valor com BDI =>	13,43

	Código	Banco	Descrição	Tipo	Und	Quant.	Valor Unit	Total
Composição	88323	SINAPI	TELHADISTA COM ENCARGOS COMPLEMENTARES	Livro SINAPI: Cálculos e	H	1,0000000	32,77	32,77
Composição Auxiliar	95385	SINAPI	CURSO DE CAPACITAÇÃO PARA TELHADISTA (ENCARGOS COMPLEMENTARES) - HORISTA	Livro SINAPI: Cálculos e	H	1,0000000	0,27	0,27
Insumo	0001286	SINAPI	TELHADOR / TELHADISTA (HORISTA)	Mão de Obra	H	1,0000000	23,75	23,75
Insumo	0004345	SINAPI	FERRAMENTAS - FAMILIA CARPINTEIRO DE FORMAS - HORISTA (ENCARGOS COMPLEMENTARES -	Material	H	1,0000000	0,44	0,44
Insumo	0003737	SINAPI	EXAMES - HORISTA (COLETADO CAIXA - ENCARGOS COMPLEMENTARES)	Material	H	1,0000000	1,43	1,43
Insumo	0004348	SINAPI	EPI - FAMILIA CARPINTEIRO DE FORMAS - HORISTA (ENCARGOS COMPLEMENTARES - COLETADO	Material	H	1,0000000	1,43	1,43
Insumo	0003737	SINAPI	SEGURO - HORISTA (COLETADO CAIXA - ENCARGOS COMPLEMENTARES)	Material	H	1,0000000	0,08	0,08
Insumo	0003737	SINAPI	TRANSPORTE - HORISTA (COLETADO CAIXA - ENCARGOS COMPLEMENTARES)	Material	H	1,0000000	0,85	0,85
Insumo	0003737	SINAPI	ALIMENTACAO - HORISTA (COLETADO CAIXA - ENCARGOS COMPLEMENTARES)	Material	H	1,0000000	4,52	4,52
				MO sem LS =>	24,02	LS =>	0,00	MO com LS =>	24,02
				Valor do BDI =>	8,17			Valor com BDI =>	40,94

	Código	Banco	Descrição	Tipo	Und	Quant.	Valor Unit	Total
Composição	91999	SINAPI	TOMADA BAIXA DE EMBUTIR (1 MÓDULO), 2P+T 20 A, SEM SUPORTE E SEM PLACA - FORNECIMENTO E INSTALAÇÃO. AF_03/2023	Instalações Elétricas - Eletrodutos	UN	1,0000000	21,50	21,50
Composição Auxiliar	88247	SINAPI	AUXILIAR DE ELETRICISTA COM ENCARGOS COMPLEMENTARES	Livro SINAPI: Cálculos e	H	0,2420000	25,56	6,18
Composição Auxiliar	88264	SINAPI	ELETRICISTA COM ENCARGOS COMPLEMENTARES	Livro SINAPI: Cálculos e	H	0,2420000	33,94	8,21
Insumo	0003810	SINAPI	TOMADA 2P+T 20A, 250V (APENAS MODULO)	Material	UN	1,0000000	7,11	7,11
				MO sem LS =>	10,03	LS =>	0,00	MO com LS =>	10,03
				Valor do BDI =>	5,36			Valor com BDI =>	26,86

	Código	Banco	Descrição	Tipo	Und	Quant.	Valor Unit	Total
Composição	92006	SINAPI	TOMADA BAIXA DE EMBUTIR (2 MÓDULOS), 2P+T 10 A, SEM SUPORTE E SEM PLACA - FORNECIMENTO E INSTALAÇÃO. AF_03/2023	Instalações Elétricas - Eletrodutos	UN	1,0000000	36,14	36,14
Composição Auxiliar	88247	SINAPI	AUXILIAR DE ELETRICISTA COM ENCARGOS COMPLEMENTARES	Livro SINAPI: Cálculos e	H	0,4210000	25,56	10,76
Composição Auxiliar	88264	SINAPI	ELETRICISTA COM ENCARGOS COMPLEMENTARES	Livro SINAPI: Cálculos e	H	0,4210000	33,94	14,28

ESTADO DA BAHIA
CÂMARA MUNICIPAL DE SOUTO SOARES
Rua Nova Jerusalém Nº 12, Centro - Souto Soares – Bahia – CEP 46990-000
CNPJ 07.176.398/0001-60 - Tel: (0xx75) 3339 – 2332
mail: camarasoutosoares@hotmail.com / licitacoescmss@gmail.com

ESTADO DA BAHIA

CÂMARA MUNICIPAL DE SOUTO SOARES

PROP:	CÂMARA MUNICIPAL DE SOUTO SOARES	BDI:	24,96%
OBRA / OBJETO:	AMPLIAÇÃO DA CÂMARA MUNICIPAL DE SOUTO SOARES	REF:	ORSE 09/25 SINAPI 09/25
		DATA:	12/2025
		LOCAL:	SOUTO SOARES /BA

CPU - COMPOSIÇÃO DE PREÇOS UNITÁRIOS

Insumo	SINAPI 0003810	TOMADA 2P+T 10A, 250V (APENAS MODULO)	Material		UN	2,0000000	5,55	11,10
			MO sem LS =>	17,46	LS =>	0,00	MO com LS =>	17,46
			Valor do BDI =>	9,02			Valor com BDI =>	45,16

	Código	Banco	Descrição	Tipo	Und	Quant.	Valor Unit	Total
Composição	86888	SINAPI	VASO SANITÁRIO SIFONADO COM CAIXA ACOPLADA LOUÇA BRANCA - FORNECIMENTO E INSTALAÇÃO.	Louças e Metais	UN	1,0000000	534,86	534,86
Composição Auxiliar	88316	SINAPI	SERVENTE COM ENCARGOS COMPLEMENTARES	Livro SINAPI: Cálculos e	H	0,4384000	24,37	10,68
Composição Auxiliar	88267	SINAPI	ENCANADOR OU BOMBEIRO HIDRÁULICO COM ENCARGOS COMPLEMENTARES	Livro SINAPI: Cálculos e	H	0,7791000	32,80	25,55
Insumo	00004384	SINAPI	PARAFUSO NIQUELADO COM ACABAMENTO CROMADO PARA FIXAR PECA SANITARIA, INCLUI PORCA CEGA, ARRUELA E BUCHA DE NYLON	Material	UN	2,0000000	25,97	51,94
Insumo	0001042	SINAPI	BACIA SANITARIA (VASO) COM CAIXA ACOPLADA, SIFAO APARENTE, DE LOUCA BRANCA (SEM	Material	UN	1,0000000	426,96	426,96
Insumo	0000613	SINAPI	ANEL DE VEDACAO, PVC FLEXIVEL, 100 MM, PARA SAIDA DE BACIA / VASO SANITARIO	Material	UN	1,0000000	10,04	10,04
Insumo	0003732	SINAPI	REJUNTE EPOXI, QUALQUER COR	Material	KG	0,0881000	110,06	9,69
				MO sem LS =>	25,86	LS =>	0,00	MO com LS =>	25,86
				Valor do BDI =>	133,50			Valor com BDI =>	668,36

	Código	Banco	Descrição	Tipo	Und	Quant.	Valor Unit	Total
Composição	90587	SINAPI	VIBRADOR DE IMERSÃO, DIÂMETRO DE PONTEIRA 45MM, MOTOR ELÉTRICO TRIFÁSICO POTÊNCIA DE 2 CV - CHI DIURNO. AF_06/2015	Custos Horários Produtivo e Improdutivo dos	CHI	1,0000000	0,52	0,52
Composição Auxiliar	90583	SINAPI	VIBRADOR DE IMERSÃO, DIÂMETRO DE PONTEIRA 45MM, MOTOR ELÉTRICO TRIFÁSICO POTÊNCIA DE 2 CV - JUROS. AF_06/2015	Depreciação, Juros, Impostos e Seguros,	H	1,0000000	0,09	0,09
Composição Auxiliar	90582	SINAPI	VIBRADOR DE IMERSÃO, DIÂMETRO DE PONTEIRA 45MM, MOTOR ELÉTRICO TRIFÁSICO POTÊNCIA DE 2 CV - DEPRECIAÇÃO. AF_06/2015	Depreciação, Juros, Impostos e Seguros,	H	1,0000000	0,43	0,43
				MO sem LS =>	0,00	LS =>	0,00	MO com LS =>	0,00
				Valor do BDI =>	0,12			Valor com BDI =>	0,64

	Código	Banco	Descrição	Tipo	Und	Quant.	Valor Unit	Total
Composição	90586	SINAPI	VIBRADOR DE IMERSÃO, DIÂMETRO DE PONTEIRA 45MM, MOTOR ELÉTRICO TRIFÁSICO POTÊNCIA DE 2 CV - CHP DIURNO. AF_06/2015	Custos Horários Produtivo e Improdutivo dos	CHP	1,0000000	1,41	1,41
Composição Auxiliar	90584	SINAPI	VIBRADOR DE IMERSÃO, DIÂMETRO DE PONTEIRA 45MM, MOTOR ELÉTRICO TRIFÁSICO POTÊNCIA DE 2 CV - MANUTENÇÃO. AF_06/2015	Depreciação, Juros, Impostos e Seguros,	H	1,0000000	0,33	0,33
Composição Auxiliar	90582	SINAPI	VIBRADOR DE IMERSÃO, DIÂMETRO DE PONTEIRA 45MM, MOTOR ELÉTRICO TRIFÁSICO POTÊNCIA DE 2 CV - DEPRECIAÇÃO. AF_06/2015	Depreciação, Juros, Impostos e Seguros,	H	1,0000000	0,43	0,43
Composição Auxiliar	90583	SINAPI	VIBRADOR DE IMERSÃO, DIÂMETRO DE PONTEIRA 45MM, MOTOR ELÉTRICO TRIFÁSICO POTÊNCIA DE 2 CV - JUROS. AF_06/2015	Depreciação, Juros, Impostos e Seguros,	H	1,0000000	0,09	0,09
Composição Auxiliar	90585	SINAPI	VIBRADOR DE IMERSÃO, DIÂMETRO DE PONTEIRA 45MM, MOTOR ELÉTRICO TRIFÁSICO POTÊNCIA DE 2 CV - MATERIAIS NA OPERAÇÃO. AF_06/2015	Depreciação, Juros, Impostos e Seguros,	H	1,0000000	0,56	0,56
				MO sem LS =>	0,00	LS =>	0,00	MO com LS =>	0,00
				Valor do BDI =>	0,35			Valor com BDI =>	1,76

	Código	Banco	Descrição	Tipo	Und	Quant.	Valor Unit	Total
Composição	90582	SINAPI	VIBRADOR DE IMERSÃO, DIÂMETRO DE PONTEIRA 45MM, MOTOR ELÉTRICO TRIFÁSICO POTÊNCIA DE 2 CV - DEPRECIAÇÃO. AF_06/2015	Depreciação, Juros, Impostos e Seguros,	H	1,0000000	0,43	0,43

ESTADO DA BAHIA
CÂMARA MUNICIPAL DE SOUTO SOARES
Rua Nova Jerusalém Nº 12, Centro - Souto Soares – Bahia – CEP 46990-000
CNPJ 07.176.398/0001-60 - Tel: (0xx75) 3339 – 2332
mail: camarasoutosoares@hotmail.com / licitacoescmss@gmail.com

ESTADO DA BAHIA

CÂMARA MUNICIPAL DE SOUTO SOARES

PROP:	CÂMARA MUNICIPAL DE SOUTO SOARES	BDI:	24,96%
OBRA / OBJETO:	AMPLIAÇÃO DA CÂMARA MUNICIPAL DE SOUTO SOARES	REF:	ORSE 09/25 SINAPI 09/25
		DATA:	12/2025
		LOCAL:	SOUTO SOARES /BA

CPU - COMPOSIÇÃO DE PREÇOS UNITÁRIOS

Insumo	0001389	SINAPI	VIBRADOR DE IMERSAO, DIAMETRO DA PONTEIRA DE "45" MM, COM MOTOR ELETRICO TRIFASICO DE	Equipamento para Aquisição	UN	0,0001280	3.366,77	0,43
				MO sem LS => 0,00	LS =>	0,00	MO com LS =>	0,00
				Valor do BDI => 0,10			Valor com BDI =>	0,53

	Código	Banco	Descrição	Tipo	Und	Quant.	Valor Unit	Total
Composição	90583	SINAPI	VIBRADOR DE IMERSÃO, DIÂMETRO DE PONTEIRA 45MM, MOTOR ELÉTRICO TRIFÁSICO POTÊNCIA DE 2 CV - JUROS. AF_06/2015	Depreciação, Juros, Impostos e Seguros,	H	1,0000000	0,09	0,09
Insumo	0001389	SINAPI	VIBRADOR DE IMERSAO, DIAMETRO DA PONTEIRA DE "45" MM, COM MOTOR ELETRICO TRIFASICO DE	Equipamento para Aquisição	UN	0,0000296	3.366,77	0,09
				MO sem LS => 0,00	LS =>	0,00	MO com LS =>	0,00
				Valor do BDI => 0,02			Valor com BDI =>	0,11

	Código	Banco	Descrição	Tipo	Und	Quant.	Valor Unit	Total
Composição	90584	SINAPI	VIBRADOR DE IMERSÃO, DIÂMETRO DE PONTEIRA 45MM, MOTOR ELÉTRICO TRIFÁSICO POTÊNCIA DE 2 CV - MANUTENÇÃO. AF_06/2015	Depreciação, Juros, Impostos e Seguros,	H	1,0000000	0,33	0,33
Insumo	0001389	SINAPI	VIBRADOR DE IMERSAO, DIAMETRO DA PONTEIRA DE "45" MM, COM MOTOR ELETRICO TRIFASICO DE	Equipamento para Aquisição	UN	0,0001000	3.366,77	0,33
				MO sem LS => 0,00	LS =>	0,00	MO com LS =>	0,00
				Valor do BDI => 0,08			Valor com BDI =>	0,41

	Código	Banco	Descrição	Tipo	Und	Quant.	Valor Unit	Total
Composição	90585	SINAPI	VIBRADOR DE IMERSÃO, DIÂMETRO DE PONTEIRA 45MM, MOTOR ELÉTRICO TRIFÁSICO POTÊNCIA DE 2 CV - MATERIAIS NA OPERAÇÃO. AF_06/2015	Depreciação, Juros, Impostos e Seguros,	H	1,0000000	0,56	0,56
Insumo	0000270	SINAPI	ENERGIA ELETRICA ATE 2000 KWH INDUSTRIAL, SEM DEMANDA	Franquia	KWH	0,5200000	1,09	0,56
				MO sem LS => 0,00	LS =>	0,00	MO com LS =>	0,00
				Valor do BDI => 0,13			Valor com BDI =>	0,69

	Código	Banco	Descrição	Tipo	Und	Quant.	Valor Unit	Total
Composição	88325	SINAPI	VIDRACEIRO COM ENCARGOS COMPLEMENTARES	Livro SINAPI: Cálculos e	H	1,0000000	25,17	25,17
Composição Auxiliar	95387	SINAPI	CURSO DE CAPACITAÇÃO PARA VIDRACEIRO (ENCARGOS COMPLEMENTARES) - HORISTA	Livro SINAPI: Cálculos e	H	1,0000000	0,23	0,23
Insumo	0004346	SINAPI	FERRAMENTAS - FAMILIA PEDREIRO - HORISTA (ENCARGOS COMPLEMENTARES - COLETADO	Material	H	1,0000000	0,78	0,78
Insumo	0001048	SINAPI	VIDRACEIRO (HORISTA)	Mão de Obra	H	1,0000000	15,97	15,97
Insumo	0003737	SINAPI	TRANSPORTE - HORISTA (COLETADO CAIXA - ENCARGOS COMPLEMENTARES)	Material	H	1,0000000	0,85	0,85
Insumo	0004348	SINAPI	EPI - FAMILIA PEDREIRO - HORISTA (ENCARGOS COMPLEMENTARES - COLETADO CAIXA)	Material	H	1,0000000	1,31	1,31
Insumo	0003737	SINAPI	ALIMENTACAO - HORISTA (COLETADO CAIXA - ENCARGOS COMPLEMENTARES)	Material	H	1,0000000	4,52	4,52
Insumo	0003737	SINAPI	SEGURO - HORISTA (COLETADO CAIXA - ENCARGOS COMPLEMENTARES)	Material	H	1,0000000	0,08	0,08
Insumo	0003737	SINAPI	EXAMES - HORISTA (COLETADO CAIXA - ENCARGOS COMPLEMENTARES)	Material	H	1,0000000	1,43	1,43
				MO sem LS => 16,20	LS =>	0,00	MO com LS =>	16,20
				Valor do BDI => 6,28			Valor com BDI =>	31,45

Total sem BDI	**372.401,80**
Total do BDI	**92.896,35**
Total Geral	**465.298,15**

ESTADO DA BAHIA
CÂMARA MUNICIPAL DE SOUTO SOARES
Rua Nova Jerusalém Nº 12, Centro - Souto Soares – Bahia – CEP 46990-000
CNPJ 07.176.398/0001-60 - Tel: (0xx75) 3339 – 2332
mail: camarasoutosoares@hotmail.com / licitacoescmss@gmail.com

ESTADO DA BAHIA

CÂMARA MUNICIPAL DE SOUTO SOARES

PROP:	CÂMARA MUNICIPAL DE SOUTO SOARES	BDI:	24,96%
OBRA / OBJETO:	AMPLIAÇÃO DA CÂMARA MUNICIPAL DE SOUTO SOARES	REF:	ORSE 09/25 SINAPI 09/25
		DATA:	12/2025
		LOCAL:	SOUTO SOARES /BA

CPU - COMPOSIÇÃO DE PREÇOS UNITÁRIOS

SOUTO SOARES / BA

CÂMARA MUNICIPAL DE SOUTO SOARES
CNPJ N.º 07.176.398/0001-60
ENG. GRIMALDO NASCIMENTO VEIGA
CREA: 0514653280

Grimaldo N. Veiga
Engenheiro Civil
CREA 0514653280

ESTADO DA BAHIA
CÂMARA MUNICIPAL DE SOUTO SOARES
Rua Nova Jerusalém Nº 12, Centro - Souto Soares – Bahia – CEP 46990-000
CNPJ 07.176.398/0001-60 - Tel: (0xx75) 3339 – 2332
mail: camarasoutosoares@hotmail.com / licitacoescmss@gmail.com

ESTADO DA BAHIA

CÂMARA MUNICIPAL DE SOUTO SOARES

PROP:	CÂMARA MUNICIPAL DE SOUTO SOARES	BDI:	24,96%
OBRA / OBJETO:	AMPLIAÇÃO DA CÂMARA MUNICIPAL DE SOUTO SOARES	REF:	ORSE 09/25 SINAPI 09/25
		DATA:	12/2025
		LOCAL:	SOUTO SOARES /BA

AMPLIAÇÃO DA CÂMARA MUNICIPAL DE SOUTO SOARES	R$ 465.298,15

Curva ABC de Serviços

Código	Banco	Descrição	Tipo	Und	Quant.	Valor Unit	Total	Peso (%)	Peso Acumulado (%)
87797	SINAPI	EMBOÇO OU MASSA ÚNICA EM ARGAMASSA TRAÇO 1:2:8, PREPARO MECÂNICO COM BETONEIRA 400 L, APLICADA MANUALMENTE EM PANOS CEGOS DE FACHADA (SEM PRESENÇA DE VÃOS), ESPESSURA DE 35 MM. AF_08/2022	Massa Única Externa	m²	621,33	85,64	53.210,70	11,44	11,44
103328	SINAPI	ALVENARIA DE VEDAÇÃO DE BLOCOS CERÂMICOS FURADOS NA HORIZONTAL DE 9X19X19 CM (ESPESSURA 9 CM) E ARGAMASSA DE ASSENTAMENTO COM PREPARO EM BETONEIRA. AF_12/2021	Alvenaria de Vedação	m²	310,8	133,59	41.519,77	8,92	20,36
92448	SINAPI	MONTAGEM E DESMONTAGEM DE FÔRMA DE VIGA, ESCORAMENTO COM PONTALETE DE MADEIRA, PÉ-DIREITO SIMPLES, EM MADEIRA SERRADA, 4 UTILIZAÇÕES. AF_09/2020	Fôrmas para Estruturas de Concreto Armado	m²	113,15	225,55	25.520,98	5,48	25,84
94213	SINAPI	TELHAMENTO COM TELHA DE AÇO/ALUMÍNIO E = 0,5 MM, COM ATÉ 2 ÁGUAS, INCLUSO IÇAMENTO. AF_07/2019	Telhamento para Cobertura	m²	257,83	78,39	20.211,29	4,34	30,19
87257	SINAPI	REVESTIMENTO CERÂMICO PARA PISO COM PLACAS TIPO ESMALTADA DE DIMENSÕES 60X60 CM APLICADA EM AMBIENTES DE ÁREA MAIOR QUE 10 M2. AF_02/2023_PE	Revestimentos Cerâmicos Internos	m²	232,48	69,50	16.157,36	3,47	33,66
92580	SINAPI	TRAMA DE AÇO COMPOSTA POR TERÇAS PARA TELHADOS DE ATÉ 2 ÁGUAS PARA TELHA ONDULADA DE FIBROCIMENTO, METÁLICA, PLÁSTICA OU TERMOACÚSTICA, INCLUSO TRANSPORTE VERTICAL. AF_07/2019	Estrutura e Trama para Cobertura	m²	257,83	59,46	15.330,57	3,29	36,95
87630	SINAPI	CONTRAPISO EM ARGAMASSA TRAÇO 1:4 (CIMENTO E AREIA), PREPARO MECÂNICO COM BETONEIRA 400 L, APLICADO EM ÁREAS SECAS SOBRE LAJE, ADERIDO, ACABAMENTO NÃO REFORÇADO, ESPESSURA 3CM. AF_07/2021	Contrapiso	m²	232,48	60,91	14.160,35	3,04	40,00
103682	SINAPI	CONCRETAGEM DE VIGAS E LAJES, FCK=25 MPA, PARA QUALQUER TIPO DE LAJE COM BALDES EM EDIFICAÇÃO TÉRREA - LANÇAMENTO, ADENSAMENTO E ACABAMENTO. AF_02/2022	Concretagem para Estruturas de Concreto Armado	m³	7,83	1.393,21	10.908,83	2,34	42,34
103314	SINAPI	INSTALAÇÃO DE PERGOLADO DE MADEIRA, EM MAÇARANDUBA, ANGELIM OU EQUIVALENTE DA REGIÃO, FIXADO COM CONCRETO SOBRE PISO DE CONCRETO EXISTENTE. AF_11/2021	Mobiliário Urbano	m²	31,725	338,46	10.737,64	2,31	44,65
88489	SINAPI	PINTURA LÁTEX ACRÍLICA PREMIUM, APLICAÇÃO MANUAL EM PAREDES, DUAS DEMÃOS. AF_04/2023	Pintura Interna	m²	583,42	18,00	10.501,56	2,26	46,91
103675	SINAPI	CONCRETAGEM DE VIGAS E LAJES, FCK=25 MPA, PARA LAJES MACIÇAS OU NERVURADAS COM USO DE BOMBA - LANÇAMENTO, ADENSAMENTO E ACABAMENTO. AF_02/2022_PS	Concretagem para Estruturas de Concreto Armado	m³	10,86	944,87	10.261,28	2,21	49,11
95241	SINAPI	LASTRO DE CONCRETO MAGRO, APLICADO EM PISOS, LAJES SOBRE SOLO OU RADIERS, ESPESSURA DE 5 CM. AF_01/2024	Lastro	m²	171,5836	54,32	9.320,42	2,00	51,12
91313	SINAPI	KIT DE PORTA DE MADEIRA PARA PINTURA, SEMI-OCA (LEVE OU MÉDIA), PADRÃO POPULAR, 70X210CM, ESPESSURA DE 3,5CM, ITENS INCLUSOS: DOBRADIÇAS, MONTAGEM E INSTALAÇÃO DO BATENTE, FECHADURA COM EXECUÇÃO DO FURO - FORNECIMENTO E INSTALAÇÃO. AF_12/2019	Esquadrias - Portas	UN	8,0	1.164,20	9.313,60	2,00	53,12
88495	SINAPI	EMASSAMENTO COM MASSA LÁTEX, APLICAÇÃO EM PAREDE, UMA DEMÃO, LIXAMENTO MANUAL. AF_04/2023	Pintura Interna	m²	583,42	15,94	9.299,71	2,00	55,12
92771	SINAPI	ARMAÇÃO DE LAJE DE ESTRUTURA CONVENCIONAL DE CONCRETO ARMADO UTILIZANDO AÇO CA-50 DE 10,0 MM - MONTAGEM. AF_06/2022	Armação para Estruturas de Concreto Armado	KG	684,1	12,00	8.209,20	1,76	56,88
102180	SINAPI	INSTALAÇÃO DE VIDRO TEMPERADO, E = 8 MM, ENCAIXADO EM PERFIL U. AF_01/2021_PS	Vidros e Espelhos	m²	12,96	612,29	7.935,27	1,71	58,59
99059	SINAPI	LOCAÇÃO CONVENCIONAL DE OBRA, UTILIZANDO GABARITO DE TÁBUAS CORRIDAS PONTALETADAS A CADA 2,00M - 2 UTILIZAÇÕES. AF_03/2024	Locação de Obras	M	85,43	87,83	7.503,31	1,61	60,20

ESTADO DA BAHIA
CÂMARA MUNICIPAL DE SOUTO SOARES
Rua Nova Jerusalém Nº 12, Centro - Souto Soares – Bahia – CEP 46990-000
CNPJ 07.176.398/0001-60 - Tel: (0xx75) 3339 – 2332
mail: camarasoutosoares@hotmail.com / licitacoescmss@gmail.com

ESTADO DA BAHIA

CÂMARA MUNICIPAL DE SOUTO SOARES

PROP:	CÂMARA MUNICIPAL DE SOUTO SOARES	BDI:	24,96%
OBRA / OBJETO:	AMPLIAÇÃO DA CÂMARA MUNICIPAL DE SOUTO SOARES	REF:	ORSE 09/25 SINAPI 09/25
		DATA:	12/2025
		LOCAL:	SOUTO SOARES /BA

87905	SINAPI	CHAPISCO APLICADO EM ALVENARIA (COM PRESENÇA DE VÃOS) E ESTRUTURAS DE CONCRETO DE FACHADA, COM COLHER DE PEDREIRO. ARGAMASSA TRAÇO 1:3 COM PREPARO EM BETONEIRA 400L. AF_10/2022	Chapisco	m²	621,33	12,07	7.499,45	1,61	61,81
92435	SINAPI	MONTAGEM E DESMONTAGEM DE FÔRMA DE PILARES RETANGULARES E ESTRUTURAS SIMILARES, PÉ-DIREITO SIMPLES, EM CHAPA DE MADEIRA COMPENSADA PLASTIFICADA, 12 UTILIZAÇÕES. AF_09/2020	Fôrmas para Estruturas de Concreto Armado	m²	95,07	74,57	7.089,36	1,52	63,33
103669	SINAPI	CONCRETAGEM DE PILARES, FCK = 25 MPA, COM USO DE BALDES - LANÇAMENTO, ADENSAMENTO E ACABAMENTO. AF_02/2022	Concretagem para Estruturas de Concreto Armado	m³	4,92	1.368,64	6.733,70	1,45	64,78
92762	SINAPI	ARMAÇÃO DE PILAR OU VIGA DE ESTRUTURA CONVENCIONAL DE CONCRETO ARMADO UTILIZANDO AÇO CA-50 DE 10,0 MM - MONTAGEM. AF_06/2022	Armação para Estruturas de Concreto Armado	KG	502,0	12,68	6.365,36	1,37	66,15
102183	SINAPI	PORTA PIVOTANTE DE VIDRO TEMPERADO, 2 FOLHAS DE 90X210 CM, ESPESSURA DE 10MM, INCLUSIVE ACESSÓRIOS. AF_01/2021	Vidros e Espelhos	UN	2,0	3.045,10	6.090,20	1,31	67,46
92759	SINAPI	ARMAÇÃO DE PILAR OU VIGA DE ESTRUTURA CONVENCIONAL DE CONCRETO ARMADO UTILIZANDO AÇO CA-60 DE 5,0 MM - MONTAGEM. AF_06/2022	Armação para Estruturas de Concreto Armado	KG	295,1	17,48	5.158,34	1,11	68,57
96113	SINAPI	FORRO EM PLACAS DE GESSO, PARA AMBIENTES COMERCIAIS. AF_08/2023_PS	Forros	m²	78,78	64,76	5.101,79	1,10	69,66
14051	ORSE	Porta de correr em vidro temperado incolor 10mm, inclusive fechadura, puxador, trilhos e roldanas	Vidros Temperados	m²	4,2	1.185,74	4.980,10	1,07	70,73
88494	SINAPI	EMASSAMENTO COM MASSA LÁTEX, APLICAÇÃO EM TETO, UMA DEMÃO, LIXAMENTO MANUAL. AF_04/2023	Pintura Interna	m²	160,78	29,97	4.818,57	1,04	71,77
87273	SINAPI	REVESTIMENTO CERÂMICO PARA PAREDES INTERNAS COM PLACAS TIPO ESMALTADA DE DIMENSÕES 33X45 CM APLICADAS NA ALTURA INTEIRA DAS PAREDES. AF_02/2023_PE	Revestimentos Cerâmicos Internos	m²	57,25	79,43	4.547,36	0,98	72,75
91933	SINAPI	CABO DE COBRE FLEXÍVEL ISOLADO, 10 MM², ANTI-CHAMA 0,6/1,0 KV, PARA CIRCUITOS TERMINAIS - FORNECIMENTO E INSTALAÇÃO. AF_03/2023	Instalações Elétricas - Eletrodutos Embutidos, Cabos, Caixas, Tomadas e Interruptores	M	177,4	21,78	3.863,77	0,83	73,58
92769	SINAPI	ARMAÇÃO DE LAJE DE ESTRUTURA CONVENCIONAL DE CONCRETO ARMADO UTILIZANDO AÇO CA-50 DE 6,3 MM - MONTAGEM. AF_06/2022	Armação para Estruturas de Concreto Armado	KG	254,6	15,05	3.831,73	0,82	74,40
96536	SINAPI	FABRICAÇÃO, MONTAGEM E DESMONTAGEM DE FÔRMA PARA VIGA BALDRAME, EM MADEIRA SERRADA, E=25 MM, 4 UTILIZAÇÕES. AF_01/2024	Fundações Rasas (Blocos, Sapatas, Vigas Baldrame)	m²	39,26	97,36	3.822,35	0,82	75,22
91927	SINAPI	CABO DE COBRE FLEXÍVEL ISOLADO, 2,5 MM², ANTI-CHAMA 0,6/1,0 KV, PARA CIRCUITOS TERMINAIS - FORNECIMENTO E INSTALAÇÃO. AF_03/2023	Instalações Elétricas - Eletrodutos Embutidos, Cabos, Caixas, Tomadas e Interruptores	M	574,3	6,57	3.773,15	0,81	76,03
88488	SINAPI	PINTURA LÁTEX ACRÍLICA PREMIUM, APLICAÇÃO MANUAL EM TETO, DUAS DEMÃOS. AF_04/2023	Pintura Interna	m²	160,78	21,46	3.450,33	0,74	76,77
96535	SINAPI	FABRICAÇÃO, MONTAGEM E DESMONTAGEM DE FÔRMA PARA SAPATA, EM MADEIRA SERRADA, E=25 MM, 4 UTILIZAÇÕES. AF_01/2024	Fundações Rasas (Blocos, Sapatas, Vigas Baldrame)	m²	17,73	192,46	3.412,31	0,73	77,51
104790	SINAPI	DEMOLIÇÃO DE PISO DE CONCRETO SIMPLES, DE FORMA MECANIZADA COM MARTELETE, SEM REAPROVEITAMENTO. AF_09/2023	Demolições e Remoções	m²	20,18	168,05	3.391,24	0,73	78,24
88485	SINAPI	FUNDO SELADOR ACRÍLICO, APLICAÇÃO MANUAL EM PAREDE, UMA DEMÃO. AF_04/2023	Pintura Interna	m²	564,92	5,87	3.316,08	0,71	78,95
92761	SINAPI	ARMAÇÃO DE PILAR OU VIGA DE ESTRUTURA CONVENCIONAL DE CONCRETO ARMADO UTILIZANDO AÇO CA-50 DE 8,0 MM - MONTAGEM. AF_06/2022	Armação para Estruturas de Concreto Armado	KG	227,3	14,45	3.284,48	0,71	79,65
92538	SINAPI	MONTAGEM E DESMONTAGEM DE FÔRMA DE LAJE MACIÇA, PÉ-DIREITO SIMPLES, EM CHAPA DE MADEIRA COMPENSADA PLASTIFICADA, 18 UTILIZAÇÕES. AF_09/2020	Fôrmas para Estruturas de Concreto Armado	m²	77,54	41,79	3.240,39	0,70	80,35
100327	SINAPI	RUFO EXTERNO/INTERNO EM CHAPA DE AÇO GALVANIZADO NÚMERO 26, CORTE DE 33 CM, INCLUSO IÇAMENTO. AF_07/2019	Telhamento para Cobertura	M	43,12	71,00	3.061,52	0,66	81,01
94229	SINAPI	CALHA EM CHAPA DE AÇO GALVANIZADO NÚMERO 24, DESENVOLVIMENTO DE 100 CM, INCLUSO TRANSPORTE VERTICAL. AF_07/2019	Telhamento para Cobertura	M	15,1	202,71	3.060,92	0,66	81,67

ESTADO DA BAHIA
CÂMARA MUNICIPAL DE SOUTO SOARES
Rua Nova Jerusalém Nº 12, Centro - Souto Soares – Bahia – CEP 46990-000
CNPJ 07.176.398/0001-60 - Tel: (0xx75) 3339 – 2332
mail: camarasoutosoares@hotmail.com / licitacoescmss@gmail.com

ESTADO DA BAHIA

CÂMARA MUNICIPAL DE SOUTO SOARES

PROP:	CÂMARA MUNICIPAL DE SOUTO SOARES	BDI:	24,96%
OBRA / OBJETO:	AMPLIAÇÃO DA CÂMARA MUNICIPAL DE SOUTO SOARES	REF:	ORSE 09/25 SINAPI 09/25
		DATA:	12/2025
		LOCAL:	SOUTO SOARES /BA

91854	SINAPI	ELETRODUTO FLEXÍVEL CORRUGADO, PVC, DN 25 MM (3/4"), PARA CIRCUITOS TERMINAIS, INSTALADO EM PAREDE - FORNECIMENTO E INSTALAÇÃO. AF_03/2023	Instalações Elétricas - Eletrodutos Embutidos, Cabos, Caixas, Tomadas e Interruptores	M	237,8	12,83	3.050,97	0,66	82,32
CPU 01	Próprio	PISO DE GRAMA SINTÉTICA - FORNECIMENTO E INSTALAÇÃO		un	16,39	179,54	2.942,66	0,63	82,95
96556	SINAPI	CONCRETAGEM DE SAPATA, FCK 30 MPA, COM USO DE JERICA - LANÇAMENTO, ADENSAMENTO E ACABAMENTO. AF_01/2024	Fundações Rasas (Blocos, Sapatas, Vigas Baldrame)	m³	2,26	1.284,13	2.902,13	0,62	83,58
13541	ORSE	Lavatório / cuba de sobrepor quadrada sem mesa em louça branca, *30 x 30*cm, com sifão, engate e válvula cromados, exclusive torneira	Louças e Metais Sanitários	un	2,0	1.427,58	2.855,16	0,61	84,19
51	ORSE	Placa de obra em chapa aço galvanizado, instalada - Rev 02_01/2022	Mobilização / Instalações Provisórias /	m²	6,0	473,81	2.842,86	0,61	84,80
7393	ORSE	Laje pré-fabricada treliçada para piso ou cobertura, intereixo 38cm, h=12cm, el. enchimento em EPS h=8cm, inclusive escoramento em madeira e capeamento 4cm.	Estruturas Pre-Moldadas de Concreto	m²	13,2691	201,89	2.678,89	0,58	85,38
97622	SINAPI	DEMOLIÇÃO DE ALVENARIA DE BLOCO FURADO, DE FORMA MANUAL, SEM REAPROVEITAMENTO. AF_09/2023	Demolições e Remoções	m³	31,9	81,67	2.605,27	0,56	85,94
96555	SINAPI	CONCRETAGEM DE BLOCO DE COROAMENTO OU VIGA BALDRAME, FCK 30 MPA, COM USO DE JERICA - LANÇAMENTO, ADENSAMENTO E ACABAMENTO. AF_01/2024	Fundações Rasas (Blocos, Sapatas, Vigas Baldrame)	m³	2,32	1.061,04	2.461,61	0,53	86,47
98557	SINAPI	IMPERMEABILIZAÇÃO DE SUPERFÍCIE COM EMULSÃO ASFÁLTICA, 2 DEMÃOS. AF_09/2023	Impermeabilização, Proteção Mecânica e	m²	39,26	61,23	2.403,88	0,52	86,98
92008	SINAPI	TOMADA BAIXA DE EMBUTIR (2 MÓDULOS), 2P+T 10 A, INCLUINDO SUPORTE E PLACA - FORNECIMENTO E INSTALAÇÃO. AF_03/2023	Instalações Elétricas - Eletrodutos Embutidos, Cabos, Caixas, Tomadas e Interruptores	UN	39,0	58,59	2.285,01	0,49	87,48
99837	SINAPI	GUARDA-CORPO DE AÇO GALVANIZADO DE 1,10M, MONTANTES TUBULARES DE 1.1/4" ESPAÇADOS DE 1.20M, TRAVESSA SUPERIOR DE 1.1/2", GRADIL FORMADO POR TUBOS HORIZONTAIS DE 1" E VERTICAIS DE 3/4", FIXADO COM CHUMBADOR MECÂNICO. AF_04/2019_PS	Guarda-Corpo, Corrimão e Grade para Esquadrias	M	2,6	849,24	2.208,02	0,47	87,95
13671	ORSE	Luminária plafon de sobropor em LED 29.5x29.5 cm, 24w 4000K bivolt, Avant ou similar	Luminárias Internas	un	17,0	114,88	1.952,96	0,42	88,37
102181	SINAPI	INSTALAÇÃO DE VIDRO TEMPERADO, E = 10 MM, ENCAIXADO EM PERFIL U. AF_01/2021_PS	Vidros e Espelhos	m²	2,6	729,82	1.897,53	0,41	88,78
104918	SINAPI	ARMAÇÃO DE SAPATA ISOLADA, VIGA BALDRAME E SAPATA CORRIDA UTILIZANDO AÇO CA-50 DE 8 MM - MONTAGEM. AF_01/2024	Fundações Rasas (Blocos, Sapatas, Vigas Baldrame)	KG	104,9	17,23	1.807,42	0,39	89,17
104919	SINAPI	ARMAÇÃO DE SAPATA ISOLADA, VIGA BALDRAME E SAPATA CORRIDA UTILIZANDO AÇO CA-50 DE 10 MM - MONTAGEM. AF_01/2024	Fundações Rasas (Blocos, Sapatas, Vigas Baldrame)	KG	110,2	15,14	1.668,42	0,36	89,52
91925	SINAPI	CABO DE COBRE FLEXÍVEL ISOLADO, 1,5 MM², ANTI-CHAMA 0,6/1,0 KV, PARA CIRCUITOS TERMINAIS - FORNECIMENTO E INSTALAÇÃO. AF_03/2023	Instalações Elétricas - Eletrodutos Embutidos, Cabos, Caixas, Tomadas e Interruptores	M	341,8	4,88	1.667,98	0,36	89,88
94342	SINAPI	ATERRO MANUAL DE VALAS COM AREIA PARA ATERRO. AF_08/2023	Aterro e Reaterro de Valas	m³	10,383	159,57	1.656,81	0,36	90,24
91940	SINAPI	CAIXA RETANGULAR 4" X 2" MÉDIA (1,30 M DO PISO), PVC, INSTALADA EM PAREDE - FORNECIMENTO E INSTALAÇÃO. AF_03/2023	Instalações Elétricas - Eletrodutos Embutidos, Cabos, Caixas, Tomadas e Interruptores	UN	66,0	25,06	1.653,96	0,36	90,59
12096	ORSE	Luminária tipo spot de Sobrepor SR08-S da Abalux ou similar para lâmpada PAR 30	Luminárias Internas	un	8,0	206,10	1.648,80	0,35	90,95
96523	SINAPI	ESCAVAÇÃO MANUAL PARA BLOCO DE COROAMENTO OU SAPATA (INCLUINDO ESCAVAÇÃO PARA COLOCAÇÃO DE FÔRMAS). AF_01/2024	Fundações Rasas (Blocos, Sapatas, Vigas Baldrame)	m³	12,114	135,65	1.643,26	0,35	91,30
104920	SINAPI	ARMAÇÃO DE BLOCO, SAPATA ISOLADA, VIGA BALDRAME E SAPATA CORRIDA UTILIZANDO AÇO CA-50 DE 12,5 MM - MONTAGEM. AF_01/2024	Fundações Rasas (Blocos, Sapatas, Vigas Baldrame)	KG	116,5	12,77	1.487,70	0,32	91,62
92768	SINAPI	ARMAÇÃO DE LAJE DE ESTRUTURA CONVENCIONAL DE CONCRETO ARMADO UTILIZANDO AÇO CA-60 DE 5,0 MM - MONTAGEM. AF_06/2022	Armação para Estruturas de Concreto Armado	KG	88,1	16,65	1.466,86	0,32	91,94

ESTADO DA BAHIA
CÂMARA MUNICIPAL DE SOUTO SOARES
Rua Nova Jerusalém Nº 12, Centro - Souto Soares – Bahia – CEP 46990-000
CNPJ 07.176.398/0001-60 - Tel: (0xx75) 3339 – 2332
mail: camarasoutosoares@hotmail.com / licitacoescmss@gmail.com

ESTADO DA BAHIA

CÂMARA MUNICIPAL DE SOUTO SOARES

PROP:	CÂMARA MUNICIPAL DE SOUTO SOARES	BDI:	24,96%
OBRA / OBJETO:	AMPLIAÇÃO DA CÂMARA MUNICIPAL DE SOUTO SOARES	REF:	ORSE 09/25 SINAPI 09/25
		DATA:	12/2025
		LOCAL:	SOUTO SOARES /BA

86932	SINAPI	VASO SANITÁRIO SIFONADO COM CAIXA ACOPLADA LOUÇA BRANCA - PADRÃO MÉDIO, INCLUSO ENGATE FLEXÍVEL EM METAL CROMADO, 1/2 X 40CM - FORNECIMENTO E INSTALAÇÃO. AF_01/2020	Louças e Metais	UN	2,0	722,80	1.445,60	0,31	92,25
8637	ORSE	Chapim de concreto pré-moldado	Peitoris e Tampos de Balcões	m	21,66	64,50	1.397,07	0,30	92,55
105023	SINAPI	VERGA MOLDADA IN LOCO EM CONCRETO, ESPESSURA DE "15" CM. AF_03/2024	Vergas, contravergas e fixação de alvenaria	M	15,8	87,79	1.387,08	0,30	92,85
9880	ORSE	Planta - Palmeira cica (cyca revoluta) h=1,00m, fornecimento e plantio	Paisagismo	un	2,0	687,70	1.375,40	0,30	93,14
1889	ORSE	Espelho plano 4mm	Espelhos	m²	2,16	625,08	1.350,17	0,29	93,43
CPU 03	Próprio	DISPOSITIVO CONTRA SURTO - DPS 80 KA		un	6,0	217,49	1.304,94	0,28	93,71
104916	SINAPI	ARMAÇÃO DE SAPATA ISOLADA, VIGA BALDRAME E SAPATA CORRIDA UTILIZANDO AÇO CA-60 DE 5 MM - MONTAGEM. AF_01/2024	Fundações Rasas (Blocos, Sapatas, Vigas Baldrame)	KG	60,2	21,30	1.282,26	0,28	93,99
7714	ORSE	Luminária tipo arandela em aluminio escovado cor branco, linha Decoratta, Magiluz ou similar, inclusive lâmpada	Luminárias Externas	un	9,0	139,98	1.259,82	0,27	94,26
100701	SINAPI	PORTA DE FERRO, DE ABRIR, TIPO GRADE COM CHAPA, COM GUARNIÇÕES. AF_12/2019	Esquadrias - Portas	m²	2,2	571,64	1.257,60	0,27	94,53
92763	SINAPI	ARMAÇÃO DE PILAR OU VIGA DE ESTRUTURA CONVENCIONAL DE CONCRETO ARMADO UTILIZANDO AÇO CA-50 DE 12,5 MM - MONTAGEM. AF_06/2022	Armação para Estruturas de Concreto Armado	KG	112,3	10,54	1.183,64	0,25	94,78
1988	ORSE	Peitoril granito cinza polido, c/ largura = 17 cm, esp = 2 cm	Peitoris e Tampos de Balcões	m	7,2	163,02	1.173,74	0,25	95,04
88484	SINAPI	FUNDO SELADOR ACRÍLICO, APLICAÇÃO MANUAL EM TETO, UMA DEMÃO. AF_04/2023	Pintura Interna	m²	160,78	7,28	1.170,47	0,25	95,29
11150	ORSE	Bancada em granito verde ubatuba, e = 2cm	Conversão InfoWOrca	m²	1,08	1.016,63	1.097,96	0,24	95,52
13594	ORSE	Fita de LED com fonte bivolt, 5m, e = 8mm, 2.700K (luz amarela), tipo cob, g-light ou similar	Aparelhos, Utensílios e Equipamentos Elétricos	un	6,0	163,67	982,02	0,21	95,73
89578	SINAPI	TUBO PVC, SÉRIE R, ÁGUA PLUVIAL, DN 100 MM, FORNECIDO E INSTALADO EM CONDUTORES VERTICAIS DE ÁGUAS PLUVIAIS. AF_06/2022	Instalações Prediais de Águas Pluviais - Tubos, Conexões, Caixas e Ralos	M	23,9	37,58	898,16	0,19	95,93
91845	SINAPI	ELETRODUTO FLEXÍVEL CORRUGADO REFORÇADO, PVC, DN 25 MM (3/4"), PARA CIRCUITOS TERMINAIS, INSTALADO EM LAJE - FORNECIMENTO E INSTALAÇÃO. AF_03/2023	Instalações Elétricas - Eletrodutos Embutidos, Cabos, Caixas, Tomadas e Interruptores	M	89,1	10,07	897,23	0,19	96,12
89355	SINAPI	TUBO, PVC, SOLDÁVEL, DE 20MM, INSTALADO EM RAMAL OU SUB-RAMAL DE ÁGUA - FORNECIMENTO E INSTALAÇÃO. AF_06/2022	Instalações Prediais de Água Fria em PVC	M	30,2	28,22	852,24	0,18	96,30
2450	ORSE	Limpeza geral	Limpeza	m²	248,87	3,08	766,51	0,16	96,47
96135	SINAPI	APLICAÇÃO MANUAL DE MASSA ACRÍLICA EM PAREDES EXTERNAS DE CASAS, DUAS DEMÃOS. AF_03/2024	Pintura Externa	m²	18,5	40,09	741,66	0,16	96,63
11148	ORSE	Exaustor para banheiro, bivolt, ref.: C 80 A, da Ventokit ou similar - fornecimento e instalação	Aparelhos, Utensílios e Equipamentos Elétricos	un	2,0	345,25	690,50	0,15	96,78
102213	SINAPI	PINTURA VERNIZ (INCOLOR) ALQUÍDICO EM MADEIRA, USO INTERNO E EXTERNO, 2 DEMÃOS. AF_01/2021	Pintura em Madeira	m²	23,52	29,31	689,37	0,15	96,92
92760	SINAPI	ARMAÇÃO DE PILAR OU VIGA DE ESTRUTURA CONVENCIONAL DE CONCRETO ARMADO UTILIZANDO AÇO CA-50 DE 6,3 MM - MONTAGEM. AF_06/2022	Armação para Estruturas de Concreto Armado	KG	42,2	15,85	668,87	0,14	97,07
102605	SINAPI	CAIXA D'ÁGUA EM POLIETILENO, 500 LITROS - FORNECIMENTO E INSTALAÇÃO. AF_06/2021	Caixas de Água para Edificações	UN	2,0	332,40	664,80	0,14	97,21
94792	SINAPI	REGISTRO DE GAVETA BRUTO, LATÃO, ROSCÁVEL, 1", COM ACABAMENTO E CANOPLA CROMADOS - FORNECIMENTO E INSTALAÇÃO. AF_08/2021	Válvulas e Registros para Sistemas Prediais	UN	4,0	152,00	608,00	0,13	97,34
CPU 02	Próprio	SOLEIRA GRANITO CINZA ANDORINHA ESP = 2CM		un	1,83	329,99	603,88	0,13	97,47
105029	SINAPI	CONTRAVERGA MOLDADA IN LOCO EM CONCRETO, ESPESSURA DE "15" CM. AF_03/2024	Vergas, contravergas e fixação de alvenaria	M	8,7	66,06	574,72	0,12	97,59

ESTADO DA BAHIA
CÂMARA MUNICIPAL DE SOUTO SOARES
Rua Nova Jerusalém Nº 12, Centro - Souto Soares – Bahia – CEP 46990-000
CNPJ 07.176.398/0001-60 - Tel: (0xx75) 3339 – 2332
mail: camarasoutosoares@hotmail.com / licitacoescmss@gmail.com

ESTADO DA BAHIA

CÂMARA MUNICIPAL DE SOUTO SOARES

PROP:	CÂMARA MUNICIPAL DE SOUTO SOARES	BDI:	24,96%
OBRA / OBJETO:	AMPLIAÇÃO DA CÂMARA MUNICIPAL DE SOUTO SOARES	REF:	ORSE 09/25 SINAPI 09/25
		DATA:	12/2025
		LOCAL:	SOUTO SOARES /BA

91937	SINAPI	CAIXA OCTOGONAL 3" X 3", PVC, INSTALADA EM LAJE - FORNECIMENTO E INSTALAÇÃO. AF_03/2023	Instalações Elétricas - Eletrodutos Embutidos, Cabos, Caixas, Tomadas e	UN	24,0	21,14	507,36	0,11	97,70
4719	ORSE	Caixa de águas pluviais em pvc 300mm	Conversão InfoWOrca	un	1,0	477,75	477,75	0,10	97,81
12223	ORSE	Quadro de distribuição de embutir, em chapa de aço, para até 12 disjuntores, com barramento, padrão DIN, exclusive disjuntores	Conversão InfoWOrca	un	1,0	468,96	468,96	0,10	97,91
10352	ORSE	Luminária tipo spot de embutir com lâmpada led 15w	Luminárias Internas	un	4,0	113,13	452,52	0,10	98,00
89712	SINAPI	TUBO PVC, SERIE NORMAL, ESGOTO PREDIAL, DN 50 MM, FORNECIDO E INSTALADO EM RAMAL DE DESCARGA OU RAMAL DE ESGOTO SANITÁRIO. AF_08/2022	Instalações Prediais de Esgoto - Tubos e Conexões	M	12,7	35,35	448,94	0,10	98,10
89714	SINAPI	TUBO PVC, SERIE NORMAL, ESGOTO PREDIAL, DN 100 MM, FORNECIDO E INSTALADO EM RAMAL DE DESCARGA OU RAMAL DE ESGOTO SANITÁRIO. AF_08/2022	Instalações Prediais de Esgoto - Tubos e Conexões	M	9,0	49,24	443,16	0,10	98,20
86915	SINAPI	TORNEIRA CROMADA DE MESA, 1/2" OU 3/4", PARA LAVATÓRIO, PADRÃO MÉDIO - FORNECIMENTO E INSTALAÇÃO. AF_01/2020	Louças e Metais	UN	2,0	194,56	389,12	0,08	98,28
93382	SINAPI	REATERRO MANUAL DE VALAS, COM COMPACTADOR DE SOLOS DE PERCUSSÃO. AF_08/2023	Aterro e Reaterro de Valas	m³	9,854	38,20	376,42	0,08	98,36
89446	SINAPI	TUBO, PVC, SOLDÁVEL, DE 25MM, INSTALADO EM PRUMADA DE ÁGUA - FORNECIMENTO E INSTALAÇÃO. AF_06/2022	Instalações Prediais de Água Fria em PVC	M	54,3	6,52	354,03	0,08	98,44
11751	ORSE	Fornecimento e instalação de caixa de passagem em alumínio (15 x 15 x 10 cm)	Pontos de Suprimento de Lógica	un	3,0	113,17	339,51	0,07	98,51
12208	ORSE	Porta papel toalha para papel interfolha 2 ou 3 dobras, injetado com a frenteem plástico ABS branco, com visor frontal para controle de substituição do papel interfolha e fundo em Plástico ABS cinza.	Louças e Metais Sanitários	un	2,0	161,31	322,62	0,07	98,58
97629	SINAPI	DEMOLIÇÃO DE LAJES, EM CONCRETO ARMADO, DE FORMA MECANIZADA COM MARTELETE, SEM REAPROVEITAMENTO. AF_09/2023	Demolições e Remoções	m³	2,06	154,70	318,68	0,07	98,65
100757	SINAPI	PINTURA COM TINTA ALQUÍDICA DE ACABAMENTO (ESMALTE SINTÉTICO ACETINADO) PULVERIZADA SOBRE SUPERFÍCIES METÁLICAS (EXCETO PERFIL) EXECUTADO EM OBRA (02 DEMÃOS). AF_01/2020_PE	Pintura em Superfícies Metálicas	m²	4,4	71,23	313,41	0,07	98,71
89447	SINAPI	TUBO, PVC, SOLDÁVEL, DE 32MM, INSTALADO EM PRUMADA DE ÁGUA - FORNECIMENTO E INSTALAÇÃO. AF_06/2022	Instalações Prediais de Água Fria em PVC	M	20,4	12,79	260,91	0,06	98,77
89778	SINAPI	LUVA SIMPLES, PVC, SERIE NORMAL, ESGOTO PREDIAL, DN 100 MM, JUNTA ELÁSTICA, FORNECIDO E INSTALADO EM RAMAL DE DESCARGA OU RAMAL DE ESGOTO SANITÁRIO. AF_08/2022	Instalações Prediais de Esgoto - Tubos e Conexões	UN	11,0	21,93	241,23	0,05	98,82
89733	SINAPI	CURVA CURTA 90 GRAUS, PVC, SERIE NORMAL, ESGOTO PREDIAL, DN 50 MM, JUNTA ELÁSTICA, FORNECIDO E INSTALADO EM RAMAL DE DESCARGA OU RAMAL DE ESGOTO SANITÁRIO. AF_08/2022	Instalações Prediais de Esgoto - Tubos e Conexões	UN	8,0	28,56	228,48	0,05	98,87
91953	SINAPI	INTERRUPTOR SIMPLES (1 MÓDULO), 10A/250V, INCLUINDO SUPORTE E PLACA - FORNECIMENTO E INSTALAÇÃO. AF_03/2023	Instalações Elétricas - Eletrodutos Embutidos, Cabos, Caixas, Tomadas e Interruptores	UN	6,0	36,76	220,56	0,05	98,92
94705	SINAPI	ADAPTADOR COM FLANGE E ANEL DE VEDAÇÃO, PVC, SOLDÁVEL, DN 40 MM X 1 1/4", INSTALADO EM RESERVAÇÃO PREDIAL DE ÁGUA - FORNECIMENTO E INSTALAÇÃO. AF_04/2024	Instalações Hidráulicas - Reservação e Bombas de Recalque	UN	5,0	44,07	220,35	0,05	98,97
95695	SINAPI	CURVA 90 GRAUS, PVC, SERIE R, ÁGUA PLUVIAL, DN 100 MM, JUNTA ELÁSTICA, FORNECIDO E INSTALADO EM CONDUTORES VERTICAIS DE ÁGUAS PLUVIAIS. AF_06/2022	Instalações Prediais de Águas Pluviais - Tubos, Conexões, Caixas e Ralos	UN	3,0	71,55	214,65	0,05	99,01
13670	ORSE	Luminária plafon de sobropor em LED 22.5x22.5 cm, 18w 4000K bivolt, Avant ou similar	Luminárias Internas	un	3,0	70,68	212,04	0,05	99,06
89748	SINAPI	CURVA CURTA 90 GRAUS, PVC, SERIE NORMAL, ESGOTO PREDIAL, DN 100 MM, JUNTA ELÁSTICA, FORNECIDO E INSTALADO EM RAMAL DE DESCARGA OU RAMAL DE ESGOTO SANITÁRIO. AF_08/2022	Instalações Prediais de Esgoto - Tubos e Conexões	UN	4,0	51,02	204,08	0,04	99,10
12511	ORSE	Dispenser, em plástico, para papel higiênico em rolo	Louças e Metais Sanitários	un	2,0	93,23	186,46	0,04	99,14

ESTADO DA BAHIA
CÂMARA MUNICIPAL DE SOUTO SOARES
Rua Nova Jerusalém Nº 12, Centro - Souto Soares – Bahia – CEP 46990-000
CNPJ 07.176.398/0001-60 - Tel: (0xx75) 3339 – 2332
mail: camarasoutosoares@hotmail.com / licitacoescmss@gmail.com

ESTADO DA BAHIA

CÂMARA MUNICIPAL DE SOUTO SOARES

PROP:	CÂMARA MUNICIPAL DE SOUTO SOARES	BDI:	24,96%
OBRA / OBJETO:	AMPLIAÇÃO DA CÂMARA MUNICIPAL DE SOUTO SOARES	REF:	ORSE 09/25 SINAPI 09/25
		DATA:	12/2025
		LOCAL:	SOUTO SOARES /BA

12222	ORSE	Quadro de distribuição de embutir, em chapa de aço, para até 08 disjuntores, com barramento, padrão DIN, exclusive disjuntores	Conversão InfoWOrca	un	1,0	180,71	180,71	0,04	99,18
91856	SINAPI	ELETRODUTO FLEXÍVEL CORRUGADO, PVC, DN 32 MM (1"), PARA CIRCUITOS TERMINAIS, INSTALADO EM PAREDE - FORNECIMENTO E INSTALAÇÃO. AF_03/2023	Instalações Elétricas - Eletrodutos Embutidos, Cabos, Caixas, Tomadas e Interruptores	M	11,2	16,00	179,20	0,04	99,22
103037	SINAPI	REGISTRO DE ESFERA, PVC, ROSCÁVEL, COM VOLANTE, 1" - FORNECIMENTO E INSTALAÇÃO. AF_08/2021	Válvulas e Registros para Sistemas Prediais	UN	3,0	58,36	175,08	0,04	99,26
72285	SINAPI	CAIXA DE AREIA 40X40X40CM EM ALVENARIA - EXECUÇÃO	INHI - INSTALAÇÕES HIDROS SANITÁRIAS	UN	1,0	166,70	166,70	0,04	99,29
95547	SINAPI	SABONETEIRA PLASTICA TIPO DISPENSER PARA SABONETE LIQUIDO COM RESERVATORIO 800 A 1500 ML, INCLUSO FIXAÇÃO. AF_01/2020	Louças e Metais	UN	2,0	79,08	158,16	0,03	99,33
89369	SINAPI	CURVA 90 GRAUS, PVC, SOLDÁVEL, DN 32MM, INSTALADO EM RAMAL OU SUB-RAMAL DE ÁGUA - FORNECIMENTO E INSTALAÇÃO. AF_06/2022	Instalações Prediais de Água Fria em PVC	UN	7,0	22,41	156,87	0,03	99,36
89753	SINAPI	LUVA SIMPLES, PVC, SÉRIE NORMAL, ESGOTO PREDIAL, DN 50 MM, JUNTA ELÁSTICA, FORNECIDO E INSTALADO EM RAMAL DE DESCARGA OU RAMAL DE ESGOTO SANITÁRIO. AF_08/2022	Instalações Prediais de Esgoto - Tubos e Conexões	UN	13,0	11,85	154,05	0,03	99,39
89746	SINAPI	JOELHO 45 GRAUS, PVC, SERIE NORMAL, ESGOTO PREDIAL, DN 100 MM, JUNTA ELÁSTICA, FORNECIDO E INSTALADO EM RAMAL DE DESCARGA OU RAMAL DE ESGOTO SANITÁRIO. AF_08/2022	Instalações Prediais de Esgoto - Tubos e Conexões	UN	4,0	35,37	141,48	0,03	99,42
89509	SINAPI	TUBO PVC, SÉRIE R, ÁGUA PLUVIAL, DN 50 MM, FORNECIDO E INSTALADO EM RAMAL DE ENCAMINHAMENTO. AF_06/2022	Instalações Prediais de Águas Pluviais - Tubos, Conexões, Calxas e Ralos	M	5,0	28,25	141,25	0,03	99,45
92023	SINAPI	INTERRUPTOR SIMPLES (1 MÓDULO) COM 1 TOMADA DE EMBUTIR 2P+T 10 A, INCLUINDO SUPORTE E PLACA - FORNECIMENTO E INSTALAÇÃO. AF_03/2023	Instalações Elétricas - Eletrodutos Embutidos, Cabos, Caixas, Tomadas e Interruptores	UN	2,0	62,59	125,18	0,03	99,48
89707	SINAPI	CAIXA SIFONADA, PVC, DN 100 X 100 X 50 MM, JUNTA ELÁSTICA, FORNECIDA E INSTALADA EM RAMAL DE DESCARGA OU EM RAMAL DE ESGOTO SANITÁRIO. AF_08/2022	Instalações Prediais de Esgoto - Caixas e Ralos	UN	2,0	60,88	121,76	0,03	99,51
93673	SINAPI	DISJUNTOR TRIPOLAR TIPO DIN, CORRENTE NOMINAL DE 50A - FORNECIMENTO E INSTALAÇÃO. AF_07/2025	Instalações Elétricas - Quadros, Cabos, Disjuntores, Contatores e	UN	1,0	120,02	120,02	0,03	99,53
91959	SINAPI	INTERRUPTOR SIMPLES (2 MÓDULOS), 10A/250V, INCLUINDO SUPORTE E PLACA - FORNECIMENTO E INSTALAÇÃO. AF_03/2023	Instalações Elétricas - Eletrodutos Embutidos, Cabos, Caixas, Tomadas e Interruptores	UN	2,0	55,50	111,00	0,02	99,56
89585	SINAPI	JOELHO 45 GRAUS, PVC, SERIE R, ÁGUA PLUVIAL, DN 100 MM, JUNTA ELÁSTICA, FORNECIDO E INSTALADO EM CONDUTORES VERTICAIS DE ÁGUAS PLUVIAIS. AF_06/2022	Instalações Prediais de Águas Pluviais - Tubos, Conexões, Caixas e Ralos	UN	2,0	54,94	109,88	0,02	99,58
92770	SINAPI	ARMAÇÃO DE LAJE DE ESTRUTURA CONVENCIONAL DE CONCRETO ARMADO UTILIZANDO AÇO CA-50 DE 8,0 MM - MONTAGEM. AF_06/2022	Armação para Estruturas de Concreto Armado	KG	7,7	13,72	105,64	0,02	99,60
104345	SINAPI	JUNÇÃO DE REDUÇÃO INVERTIDA, PVC, SÉRIE NORMAL, ESGOTO PREDIAL, DN 100 X 50 MM, JUNTA ELÁSTICA, FORNECIDO E INSTALADO EM RAMAL DE DESCARGA OU RAMAL DE ESGOTO SANITÁRIO. AF_08/2022	Instalações Prediais de Esgoto - Tubos e Conexões	UN	2,0	52,20	104,40	0,02	99,63
89866	SINAPI	JOELHO 90 GRAUS, PVC, SOLDÁVEL, DN 25MM, INSTALADO EM DRENO DE AR-CONDICIONADO - FORNECIMENTO E INSTALAÇÃO. AF_08/2022	Drenagem de ar condicionado	UN	10,0	10,04	100,40	0,02	99,65
93653	SINAPI	DISJUNTOR MONOPOLAR TIPO DIN, CORRENTE NOMINAL DE 10A - FORNECIMENTO E INSTALAÇÃO. AF_07/2025	Instalações Elétricas - Quadros, Cabos, Disjuntores, Contatores e	UN	7,0	14,25	99,75	0,02	99,67
89784	SINAPI	TE, PVC, SERIE NORMAL, ESGOTO PREDIAL, DN 50 X 50 MM, JUNTA ELÁSTICA, FORNECIDO E INSTALADO EM RAMAL DE DESCARGA OU RAMAL DE ESGOTO SANITÁRIO. AF_08/2022	Instalações Prediais de Esgoto - Tubos e Conexões	UN	3,0	30,46	91,38	0,02	99,69
89732	SINAPI	JOELHO 45 GRAUS, PVC, SERIE NORMAL, ESGOTO PREDIAL, DN 50 MM, JUNTA ELÁSTICA, FORNECIDO E INSTALADO EM RAMAL DE DESCARGA OU RAMAL DE ESGOTO SANITÁRIO. AF_08/2022	Instalações Prediais de Esgoto - Tubos e Conexões	UN	4,0	20,05	80,20	0,02	99,71
103038	SINAPI	REGISTRO DE ESFERA, PVC, ROSCÁVEL, COM VOLANTE, 1 1/4" - FORNECIMENTO E INSTALAÇÃO. AF_08/2021	Válvulas e Registros para Sistemas Prediais	UN	1,0	78,19	78,19	0,02	99,72

ESTADO DA BAHIA
CÂMARA MUNICIPAL DE SOUTO SOARES
Rua Nova Jerusalém Nº 12, Centro - Souto Soares – Bahia – CEP 46990-000
CNPJ 07.176.398/0001-60 - Tel: (0xx75) 3339 – 2332
mail: camarasoutosoares@hotmail.com / licitacoescmss@gmail.com

ESTADO DA BAHIA

CÂMARA MUNICIPAL DE SOUTO SOARES

PROP:	CÂMARA MUNICIPAL DE SOUTO SOARES	BDI:	24,96%
OBRA / OBJETO:	AMPLIAÇÃO DA CÂMARA MUNICIPAL DE SOUTO SOARES	REF:	ORSE 09/25 SINAPI 09/25
		DATA:	12/2025
		LOCAL:	SOUTO SOARES /BA

91967	SINAPI	INTERRUPTOR SIMPLES (3 MÓDULOS), 10A/250V, INCLUINDO SUPORTE E PLACA - FORNECIMENTO E INSTALAÇÃO. AF_03/2023	Instalações Elétricas - Eletrodutos Embutidos, Cabos, Caixas, Tomadas e Interruptores	UN	1,0	74,25	74,25	0,02	99,74
90373	SINAPI	JOELHO 90 GRAUS COM BUCHA DE LATÃO, PVC, SOLDÁVEL, DN 25MM, X 1/2 INSTALADO EM RAMAL OU SUB-RAMAL DE ÁGUA - FORNECIMENTO E INSTALAÇÃO. AF_06/2022	Instalações Prediais de Água Fria em PVC	UN	4,0	16,88	67,52	0,01	99,75
97645	SINAPI	REMOÇÃO DE JANELAS, DE FORMA MANUAL, SEM REAPROVEITAMENTO. AF_09/2023	Demolições e Remoções	m²	1,84	35,91	66,07	0,01	99,77
97644	SINAPI	REMOÇÃO DE PORTAS, DE FORMA MANUAL, SEM REAPROVEITAMENTO. AF_09/2023	Demolições e Remoções	m²	4,62	13,90	64,21	0,01	99,78
1701	ORSE	Ralo seco em pvc 100 x 100 x 53 mm, p/ terraço, com grelha quadrada pvc acabamento cromado	Caixas de Inspeção	un	1,0	64,10	64,10	0,01	99,80
89797	SINAPI	JUNÇÃO SIMPLES, PVC, SERIE NORMAL, ESGOTO PREDIAL, DN 100 X 100 MM, JUNTA ELÁSTICA, FORNECIDO E INSTALADO EM RAMAL DE DESCARGA OU RAMAL DE ESGOTO SANITÁRIO. AF_08/2022	Instalações Prediais de Esgoto - Tubos e Conexões	UN	1,0	62,15	62,15	0,01	99,81
89404	SINAPI	JOELHO 90 GRAUS, PVC, SOLDÁVEL, DN 20MM, INSTALADO EM RAMAL DE DISTRIBUIÇÃO DE ÁGUA - FORNECIMENTO E INSTALAÇÃO. AF_06/2022	Instalações Prediais de Água Fria em PVC	UN	6,0	10,02	60,12	0,01	99,82
89553	SINAPI	ADAPTADOR CURTO COM BOLSA E ROSCA PARA REGISTRO, PVC, SOLDÁVEL, DN 32MM X 1, INSTALADO EM PRUMADA DE ÁGUA - FORNECIMENTO E INSTALAÇÃO. AF_06/2022	Instalações Prediais de Água Fria em PVC	UN	8,0	7,34	58,72	0,01	99,83
89380	SINAPI	LUVA DE REDUÇÃO, PVC, SOLDÁVEL, DN 32MM X 25MM, INSTALADO EM RAMAL OU SUB-RAMAL DE ÁGUA - FORNECIMENTO E INSTALAÇÃO. AF_06/2022	Instalações Prediais de Água Fria em PVC	UN	4,0	13,18	52,72	0,01	99,85
94693	SINAPI	TÊ DE REDUÇÃO, PVC, SOLDÁVEL, DN 40 MM X 32 MM, INSTALADO EM RESERVAÇÃO PREDIAL DE ÁGUA - FORNECIMENTO E INSTALAÇÃO. AF_04/2024	Instalações Hidráulicas - Reservação e Bombas de Recalque	UN	2,0	21,98	43,96	0,01	99,85
94795	SINAPI	TORNEIRA DE BOIA PARA CAIXA D'ÁGUA, ROSCÁVEL, 1/2" - FORNECIMENTO E INSTALAÇÃO. AF_08/2021	Válvulas e Registros para Sistemas Prediais	UN	1,0	43,19	43,19	0,01	99,86
89448	SINAPI	TUBO, PVC, SOLDÁVEL, DE 40MM, INSTALADO EM PRUMADA DE ÁGUA - FORNECIMENTO E INSTALAÇÃO. AF_06/2022	Instalações Prediais de Água Fria em PVC	M	2,1	19,48	40,90	0,01	99,87
92001	SINAPI	TOMADA BAIXA DE EMBUTIR (1 MÓDULO), 2P+T 20 A, INCLUINDO SUPORTE E PLACA - FORNECIMENTO E INSTALAÇÃO. AF_03/2023	Instalações Elétricas - Eletrodutos Embutidos, Cabos, Caixas, Tomadas e Interruptores	UN	1,0	40,29	40,29	0,01	99,88
89489	SINAPI	CURVA 90 GRAUS, PVC, SOLDÁVEL, DN 25MM, INSTALADO EM PRUMADA DE ÁGUA - FORNECIMENTO E INSTALAÇÃO. AF_06/2022	Instalações Prediais de Água Fria em PVC	UN	4,0	9,85	39,40	0,01	99,89
104917	SINAPI	ARMAÇÃO DE SAPATA ISOLADA, VIGA BALDRAME E SAPATA CORRIDA UTILIZANDO AÇO CA-50 DE 6,3 MM - MONTAGEM. AF_01/2024	Fundações Rasas (Blocos, Sapatas, Vigas Baldrame)	KG	2,0	19,10	38,20	0,01	99,90
89518	SINAPI	JOELHO 90 GRAUS, PVC, SERIE R, ÁGUA PLUVIAL, DN 50 MM, JUNTA ELÁSTICA, FORNECIDO E INSTALADO EM RAMAL DE ENCAMINHAMENTO. AF_06/2022	Instalações Prediais de Águas Pluviais - Tubos, Conexões, Caixas e Ralos	UN	2,0	18,33	36,66	0,01	99,91
89554	SINAPI	LUVA SIMPLES, PVC, SERIE R, ÁGUA PLUVIAL, DN 100 MM, JUNTA ELÁSTICA, FORNECIDO E INSTALADO EM RAMAL DE ENCAMINHAMENTO. AF_06/2022	Instalações Prediais de Águas Pluviais - Tubos, Conexões, Caixas e Ralos	UN	1,0	33,08	33,08	0,01	99,91
89541	SINAPI	LUVA, PVC, SOLDÁVEL, DN 32MM, INSTALADO EM PRUMADA DE ÁGUA - FORNECIMENTO E INSTALAÇÃO. AF_06/2022	Instalações Prediais de Água Fria em PVC	UN	4,0	8,22	32,88	0,01	99,92
94704	SINAPI	ADAPTADOR COM FLANGE E ANEL DE VEDAÇÃO, PVC, SOLDÁVEL, DN 32 MM X 1", INSTALADO EM RESERVAÇÃO PREDIAL DE ÁGUA - FORNECIMENTO E INSTALAÇÃO. AF_04/2024	Instalações Hidráulicas - Reservação e Bombas de Recalque	UN	1,0	32,61	32,61	0,01	99,93
93659	SINAPI	DISJUNTOR MONOPOLAR TIPO DIN, CORRENTE NOMINAL DE 50A - FORNECIMENTO E INSTALAÇÃO. AF_07/2025	Instalações Elétricas - Quadros, Cabos, Disjuntores, Contatores e	UN	1,0	30,94	30,94	0,01	99,93
104056	SINAPI	REGISTRO ESFERA, PVC, COM ROSCA, 1/2", PARA LIGAÇÃO PREDIAL DE ÁGUA. AF_06/2022	Ligações Prediais de Água e Esgoto	UN	1,0	29,67	29,67	0,01	99,94
103036	SINAPI	REGISTRO DE ESFERA, PVC, ROSCÁVEL, COM VOLANTE, 1/2" - FORNECIMENTO E INSTALAÇÃO. AF_08/2021	Válvulas e Registros para Sistemas Prediais	UN	1,0	29,57	29,57	0,01	99,95
93654	SINAPI	DISJUNTOR MONOPOLAR TIPO DIN, CORRENTE NOMINAL DE 16A - FORNECIMENTO E INSTALAÇÃO. AF_07/2025	Instalações Elétricas - Quadros, Cabos, Disjuntores, Contatores e	UN	2,0	14,25	28,50	0,01	99,95

ESTADO DA BAHIA
CÂMARA MUNICIPAL DE SOUTO SOARES
Rua Nova Jerusalém Nº 12, Centro - Souto Soares – Bahia – CEP 46990-000
CNPJ 07.176.398/0001-60 - Tel: (0xx75) 3339 – 2332
mail: camarasoutosoares@hotmail.com / licitacoescmss@gmail.com

ESTADO DA BAHIA

CÂMARA MUNICIPAL DE SOUTO SOARES

PROP:	CÂMARA MUNICIPAL DE SOUTO SOARES	BDI:	24,96%
OBRA / OBJETO:	AMPLIAÇÃO DA CÂMARA MUNICIPAL DE SOUTO SOARES	REF:	ORSE 09/25 SINAPI 09/25
		DATA:	12/2025
		LOCAL:	SOUTO SOARES /BA

89398	SINAPI	TE, PVC, SOLDÁVEL, DN 32MM, INSTALADO EM RAMAL OU SUB-RAMAL DE ÁGUA - FORNECIMENTO E INSTALAÇÃO. AF_06/2022	Instalações Prediais de Água Fria em PVC	UN	1,0	24,46	24,46	0,01	99,96
89623	SINAPI	TE, PVC, SOLDÁVEL, DN 40MM, INSTALADO EM PRUMADA DE ÁGUA - FORNECIMENTO E INSTALAÇÃO. AF_06/2022	Instalações Prediais de Água Fria em PVC	UN	1,0	24,24	24,24	0,01	99,96
89499	SINAPI	CURVA 90 GRAUS, PVC, SOLDÁVEL, DN 40MM, INSTALADO EM PRUMADA DE ÁGUA - FORNECIMENTO E INSTALAÇÃO. AF_06/2022	Instalações Prediais de Água Fria em PVC	UN	1,0	23,91	23,91	0,01	99,97
89801	SINAPI	JOELHO 90 GRAUS, PVC, SERIE NORMAL, ESGOTO PREDIAL, DN 50 MM, JUNTA ELÁSTICA, FORNECIDO E INSTALADO EM PRUMADA DE ESGOTO SANITÁRIO OU VENTILAÇÃO. AF_08/2022	Instalações Prediais de Esgoto - Tubos e Conexões	UN	2,0	11,82	23,64	0,01	99,97
94783	SINAPI	ADAPTADOR COM FLANGE E ANEL DE VEDAÇÃO, PVC, SOLDÁVEL, DN 20 MM X 1/2", INSTALADO EM RESERVAÇÃO PREDIAL DE ÁGUA - FORNECIMENTO E INSTALAÇÃO. AF_04/2024	Instalações Hidráulicas - Reservação e Bombas de Recalque	UN	1,0	23,24	23,24	0,00	99,98
89520	SINAPI	JOELHO 45 GRAUS, PVC, SERIE R, ÁGUA PLUVIAL, DN 50 MM, JUNTA ELÁSTICA, FORNECIDO E INSTALADO EM RAMAL DE ENCAMINHAMENTO. AF_06/2022	Instalações Prediais de Águas Pluviais - Tubos, Conexões, Caixas e Ralos	UN	1,0	19,13	19,13	0,00	99,98
92872	SINAPI	CAIXA RETANGULAR 4" X 4" BAIXA (0,30 M DO PISO), METÁLICA, INSTALADA EM PAREDE - FORNECIMENTO E INSTALAÇÃO. AF_03/2023	Instalações Elétricas - Eletrodutos Embutidos, Cabos, Caixas, Tomadas e Interruptores	UN	1,0	17,56	17,56	0,00	99,99
93655	SINAPI	DISJUNTOR MONOPOLAR TIPO DIN, CORRENTE NOMINAL DE 20A - FORNECIMENTO E INSTALAÇÃO. AF_07/2025	Instalações Elétricas - Quadros, Cabos,	UN	1,0	15,42	15,42	0,00	99,99
89417	SINAPI	LUVA, PVC, SOLDÁVEL, DN 20MM, INSTALADO EM RAMAL DE DISTRIBUIÇÃO DE ÁGUA - FORNECIMENTO E INSTALAÇÃO. AF_06/2022	Instalações Prediais de Água Fria em PVC	UN	2,0	7,43	14,86	0,00	99,99
89496	SINAPI	CURVA 45 GRAUS, PVC, SOLDÁVEL, DN 32MM, INSTALADO EM PRUMADA DE ÁGUA - FORNECIMENTO E INSTALAÇÃO. AF_06/2022	Instalações Prediais de Água Fria em PVC	UN	1,0	13,17	13,17	0,00	100,00
104348	SINAPI	TERMINAL DE VENTILAÇÃO, PVC, SÉRIE NORMAL, ESGOTO PREDIAL, DN 50 MM, JUNTA SOLDÁVEL, FORNECIDO E INSTALADO EM PRUMADA DE ESGOTO SANITÁRIO OU VENTILAÇÃO. AF_08/2022	Instalações Prediais de Esgoto - Tubos e Conexões	UN	1,0	12,44	12,44	0,00	100,00
89376	SINAPI	ADAPTADOR CURTO COM BOLSA E ROSCA PARA REGISTRO, PVC, SOLDÁVEL, DN 20MM X 1/2, INSTALADO EM RAMAL OU SUB-RAMAL DE ÁGUA - FORNECIMENTO E INSTALAÇÃO. AF_06/2022	Instalações Prediais de Água Fria em PVC	UN	1,0	7,67	7,67	0,00	100,00

Total sem BDI	**372.401,80**
Total do BDI	**92.896,35**
Total Geral	**465.298,15**

SOUTO SOARES / BA

Grimaldo N. Veiga
Engenheiro Civil
CREA 0514653280

CÂMARA MUNICIPAL DE SOUTO SOARES

CNPJ N.º 07.176.398/0001-60

ENG. GRIMALDO NASCIMENTO VEIGA

CREA: 0514653280

ESTADO DA BAHIA
CÂMARA MUNICIPAL DE SOUTO SOARES
Rua Nova Jerusalém Nº 12, Centro - Souto Soares – Bahia – CEP 46990-000
CNPJ 07.176.398/0001-60 - Tel: (0xx75) 3339 – 2332
mail: camarasoutosoares@hotmail.com / licitacoescmss@gmail.com

ESTADO DA BAHIA
CÂMARA MUNICIPAL DE SOUTO SOARES

PROP:	CÂMARA MUNICIPAL DE SOUTO SOARES	BDI:	24,96%
OBRA / OBJETO:	AMPLIAÇÃO DA CÂMARA MUNICIPAL DE SOUTO SOARES	REF:	ORSE 09/25
			SINAPI 09/25
		DATA:	12/2025
		LOCAL:	SOUTO SOARES /BA

CRONOGRAMA FISICO-FINANCEIRO

Item	Descrição	Total Por Etapa	30 DIAS	60 DIAS	90 DIAS	120 DIAS
1	SERVIÇOS PRÉLIMINARES	100,00%	100,00%			
		16.791,64	16.791,64			
2	INFRAESTRUTURA	100,00%	100,00%			
		24.015,57	24.015,57			
3	SUPERESTRUTURA	100,00%	100,00%			
		25.068,30	25.068,30			
4	SUPERESTRUTURA (COBERTURA)	100,00%		100,00%		
		41.845,22		41.845,22		
5	LAJES	100,00%		50,00%	50,00%	
		29.793,99		14.897,00	14.897,00	
6	SISTEMA DE VEDAÇÃO	100,00%	50,00%	30,00%	20,00%	
		108.739,08	54.369,54	32.621,72	21.747,82	
7	SISTEMA DE PISO	100,00%		30,00%	50,00%	20,00%
		43.527,98		13.058,39	21.763,99	8.705,60
8	ESQUADRIAS	100,00%			40,00%	60,00%
		33.682,32			13.472,93	20.209,39
9	COBERTURA	100,00%			60,00%	40,00%
		40.643,65			24.386,19	16.257,46
10	PINTURA	100,00%		25,00%	25,00%	50,00%
		34.301,16		8.575,29	8.575,29	17.150,58
11	ACESSÓRIOS, LOUÇAS E METAIS	100,00%			50,00%	50,00%
		10.273,37			5.136,69	5.136,69
12	ELÉTRICA	100,00%		20,00%	50,00%	30,00%
		27.564,38		5.512,88	13.782,19	8.269,31
13	HIDROSSANITÁRIO	100,00%		50,00%	50,00%	
		14.774,87		7.387,44	7.387,44	
14	ÁREA EXTERNA, MURO E OUTROS	100,00%				100,00%
		14.276,62				14.276,62
Porcentagem			25,84%	26,63%	28,19%	19,34%
Custo			120.245,05	123.897,93	131.149,51	90.005,64
Porcentagem Acumulado			25,84%	52,47%	80,66%	100,0%
Custo Acumulado			120.245,05	244.142,98	375.292,49	465.298,15

SOUTO SOARES / BA

Grimaldo N. Veiga
Engenheiro Civil
CREA 0514653280

CÂMARA MUNICIPAL DE SOUTO SOARES
CNPJ N.º 07.176.398/0001-60
ENG. GRIMALDO NASCIMENTO VEIGA
CREA: 0514653280

ESTADO DA BAHIA
CÂMARA MUNICIPAL DE SOUTO SOARES
Rua Nova Jerusalém Nº 12, Centro - Souto Soares – Bahia – CEP 46990-000
CNPJ 07.176.398/0001-60 - Tel: (0xx75) 3339 – 2332
mail: camarasoutosoares@hotmail.com / licitacoescmss@gmail.com

ESTADO DA BAHIA

CÂMARA MUNICIPAL DE SOUTO SOARES

PROP:	CÂMARA MUNICIPAL DE SOUTO SOARES	BDI:	24,96%
OBRA / OBJETO:	AMPLIAÇÃO DA CÂMARA MUNICIPAL DE SOUTO SOARES	REF:	ORSE 09/25
			SINAPI 09/25
		DATA:	12/2025
		LOCAL:	SOUTO SOARES /BA

COMPOSIÇÃO DA TAXA DE BONIFICAÇÃO E DESPESAS INDIRETAS (BDI)

COMPOSIÇÃO

1.0	**CUSTOS INDIRETOS**	
1.1	Administração Central	5,50%
1.2	Seguros + Garantia	1,00%
1.3	Riscos	1,27%
1.5	Despesas Financeiras	1,39%
3.1	Lucro	7,90%
2.0	**TRIBUTOS**	5,65%
2.1	PIS	0,65%
2.2	COFINS	3,00%
2.3	ISS	2,00%
2.5	CPRB	0,00%

3.0	**TAXA TOTAL DE BDI**	**24,96%**

Cálculo do BDI segundo o Tribunal de Contas da União – TCU:

AC → Administração Central

S → Seguro

R → Riscos

G → Garantia

DF → Despesas Financeiras

L → Taxa de Lucro/Remuneração

I → Incidência de Impostos (PIS, COFINS, ISS e CPRB)

$$BDI = \frac{(1 + AC + S + R + G) * (1 + DF) * (1 + L)}{1 - I} - 1$$

SOUTO SOARES / BA

CÂMARA MUNICIPAL DE SOUTO SOARES
CNPJ N.º 07.176.398/0001-60
ENG. GRIMALDO NASCIMENTO VEIGA
CREA: 0514653280

Grimaldo N. Veiga
Engenheiro Civil
CREA 0514653280

ESTADO DA BAHIA
CÂMARA MUNICIPAL DE SOUTO SOARES
Rua Nova Jerusalém Nº 12, Centro - Souto Soares – Bahia – CEP 46990-000
CNPJ 07.176.398/0001-60 - Tel: (0xx75) 3339 – 2332
mail: camarasoutosoares@hotmail.com / licitacoescmss@gmail.com

ESTADO DA BAHIA

CÂMARA MUNICIPAL DE SOUTO SOARES

PROP:	CÂMARA MUNICIPAL DE SOUTO SOARES		
OBRA / OBJETO:	AMPLIAÇÃO DA CÂMARA MUNICIPAL DE SOUTO SOARES	BDI:	24,96%
		REF:	ORSE 09/25
			SINAPI 09/25
		DATA:	12/2025
		LOCAL:	SOUTO SOARES /BA

COMPOSIÇÃO DOS ENCARGOS SOCIAIS

DESCRIÇÃO	HORISTA %	MENSALISTA %
INSS	20,00%	20,00%
SESI	1,50%	1,50%
SENAI	1,00%	1,00%
INCRA	0,20%	0,20%
SEBRAE	0,60%	0,60%
Salário Educação	2,50%	2,50%
Seguro Contra Acidentes de Trabalho	3,00%	3,00%
FGTS	8,00%	8,00%
SECONCI	0,00%	0,00%
Total	**36,80%**	**36,80%**
Repouso Semanal Remunerado	17,97%	Não incide
Feriados	3,97%	Não incide
Auxílio - Enfermidade	0,87%	0,66%
13º Salário	11,02%	8,33%
Licença Paternidade	0,07%	0,05%
Faltas Justificadas	0,73%	0,56%
Dias de Chuvas	2,05%	Não incide
Auxílio Acidente de Trabalho	0,11%	0,08%
Férias Gozadas	11,21%	8,47%
Salário Maternidade	0,04%	0,03%
Total	**48,04%**	**18,18%**
Aviso Prévio Indenizado	5,47%	4,13%
Aviso Prévio Trabalhado	0,13%	0,10%
Férias Indenizadas	2,95%	2,23%
Depósito Rescisão Sem Justa Causa	3,13%	2,37%
Indenização Adicional	0,46%	0,35%
Total	**12,14%**	**9,18%**
Reincidência de Grupo A sobre Grupo B	17,68%	6,69%
Reincidência de Grupo A sobre Aviso Prévio Trabalhado e Reincidência do FGTS sobre Aviso Prévio Indenizado	0,49%	0,37%
Total	**18,17%**	**7,06%**

SOUTO SOARES / BA

CÂMARA MUNICIPAL DE SOUTO SOARES
CNPJ N.º 07.176.398/0001-60
ENG. GRIMALDO NASCIMENTO VEIGA
CREA: 0514653280

Grimaldo N. Veiga
Engenheiro Civil
CREA 0514653280

CAMARA MUNICIPAL DE SOUTO SOARES
SOUTO SOARES-BA

ATA DE SESSÃO

CONCORRÊNCIA ELETRÔNICA Nº 001/2026
Processo Administrativo Nº 12/2026
Tipo: AQUISIÇÃO
AGENTE DE CONTRATAÇÃO: GABRIEL OLIVEIRA SOUZA
Data de Publicação: 26/03/2026 12:43:53

MOVIMENTOS DO PROCESSO

26/03/2026 12:51:27 **MENSAGEM** AGENTE DE CONTRATAÇÃO
O arquivo Edital - Concorrência 01-2026- Ampliação - Ok.pdf foi adicionado ao processo.

26/03/2026 12:51:27 **MENSAGEM** AGENTE DE CONTRATAÇÃO
O arquivo Aviso de Licitação - Concorrência 01 - 2026 - Diário da Câmara.docx foi adicionado ao processo.

26/03/2026 12:52:03 **MENSAGEM** AGENTE DE CONTRATAÇÃO
O arquivo Aviso de Licitação - Concorrência 01 - 2026 - Diário da Câmara.docx foi removido pelo condutor do processo.

26/03/2026 12:52:18 **MENSAGEM** AGENTE DE CONTRATAÇÃO
O arquivo Edital - Concorrência 01-2026- Ampliação - Ok.pdf foi adicionado ao processo.

26/03/2026 12:52:45 **MENSAGEM** AGENTE DE CONTRATAÇÃO
O arquivo Edital - Concorrência 01-2026- Ampliação - Ok.pdf foi removido pelo condutor do processo.

26/03/2026 14:17:08 **MENSAGEM** AGENTE DE CONTRATAÇÃO
O arquivo Aviso de Licitação - Concorrência 01 - 2026 - Diário da Câmara.docx foi removido pelo condutor do processo.

26/03/2026 14:20:36 **MENSAGEM** AGENTE DE CONTRATAÇÃO
O arquivo Edital - Concorrência 01-2026- Ampliação - Ok.pdf foi adicionado ao processo.

08/04/2026 15:20:38 **CADASTRO DE PROPOSTA** EOS EMPREEENDIMENTOS E SERVIÇIS DE ENGENHARIA EIRELI

08/04/2026 15:54:22 **ALTERAÇÃO DE PROPOSTA** EOS EMPREEENDIMENTOS E SERVIÇIS DE ENGENHARIA EIRELI

11/04/2026 21:31:57 **CADASTRO DE PROPOSTA** ALPHA3 CONSTRUÇÕES E SERVIÇOS LTDA ME

12/04/2026 15:18:12 **CADASTRO DE PROPOSTA** AF COMERCIO, LOCACOES E SERVICOS LTDA

13/04/2026 10:03:28 **CADASTRO DE PROPOSTA** CARIBÉ CONSTRUÇÕES E EMPREENDIMENTOS LTDA

13/04/2026 15:39:40 **CADASTRO DE PROPOSTA** AM DA SILVA CONSTRUÇÃO CIVIL LTDA

13/04/2026 17:39:14 **CADASTRO DE PROPOSTA** B F SOUSA ANDRADE COMERCIO E SERVICOS

13/04/2026 22:54:15 **CADASTRO DE PROPOSTA** JMM S EMPREENDIMENTOS E SERVIÇOS LTDA

14/04/2026 01:38:56 **CADASTRO DE PROPOSTA** LE CONSTRUTORA OLIVEIRA LTDA

14/04/2026 09:02:16 **MENSAGEM** AGENTE DE CONTRATAÇÃO
Bom dia senhores e senhoras, sejam todos bem vindos.

14/04/2026 09:03:29 **MENSAGEM** AGENTE DE CONTRATAÇÃO
ATENÇÃO: O licitante provisório vencedor que não apresentar uma proposta no prazo solicitado, ou que deixar de apresentar os documentos de habilitação exigida SOFRERÁ sanções previstas no edital e na lei (art. 155 da Lei 14.133/2021), sendo lícito, inclusive, a aplicação das penalidades cumuladas do art. 156 da Lei 14.133/2021 (Advertência, Multa, Impedimento de Licita, etc.). Portanto, estejam cientes dos seus atos e das suas responsabilidades.

14/04/2026 09:09:18 **MENSAGEM** AGENTE DE CONTRATAÇÃO
Feitas estas observações, passamos para a fase competitiva. Boa sorte a todos!!

14/04/2026 09:24:40 **MENSAGEM** AGENTE DE CONTRATAÇÃO
Senhores e Senhoras, finalizada a etapa competitiva, abriremos prazo para o envio de propostas.

14/04/2026 09:26:40 **MENSAGEM** AGENTE DE CONTRATAÇÃO
Nos termos do item 7.26.2, solicitamos da empresa provisória vencedora, para que, no prazo de 02hs (duas) encaminhe a proposta nos termos ofertada, acompanhada da documentação complementar (Proposta, planilha sintética, analítica e garantia de proposta). O prazo poderá ser prorrogado por igual período, mediante solicitação formal no chat no decurso do prazo concedido

14/04/2026 09:28:16 **MENSAGEM** AGENTE DE CONTRATAÇÃO
O condutor ativou o anexo de documentos complementares.

14/04/2026 09:28:20 **MENSAGEM** AGENTE DE CONTRATAÇÃO
O condutor alterou o horário limite para envio de documentos complementares para 14/04/2026 12:58:20

14/04/2026 09:29:10 **MENSAGEM** AGENTE DE CONTRATAÇÃO
O participante JMM S EMPREENDIMENTOS E SERVIÇOS LTDA adicionou o arquivo f069b103ebd24020837a743202fc3c9e.pdf aos documentos complementares.

14/04/2026 09:30:48 **MENSAGEM** AGENTE DE CONTRATAÇÃO
O condutor alterou o horário limite para envio de documentos complementares para 14/04/2026 13:40:47

14/04/2026 09:32:11 **MENSAGEM** AGENTE DE CONTRATAÇÃO
Considerando que o horário concedido adentra o horário de almoço, concede-se prazo até às 13:40hs:47hs. Retomamos os nossos trabalhos às 14:00hs. Obrigado a todos!

14/04/2026 13:31:31 **MENSAGEM** AGENTE DE CONTRATAÇÃO
O arquivo Relatorio de Analises de Proposta.pdf foi adicionado ao processo.

14/04/2026 14:01:14 **MENSAGEM** AGENTE DE CONTRATAÇÃO
Senhors e senhoras, sejam todos bem vindos de volta. Conforme agendado, retomamos os nossos trabalhos.

14/04/2026 14:02:15 **MENSAGEM** AGENTE DE CONTRATAÇÃO
Em análises a proposta aprsentada, a qual aceita, anexamos relatório para conhecimento, portanto declarada a empresa provisória vencedora.

14/04/2026 14:02:46 **MENSAGEM** AGENTE DE CONTRATAÇÃO
Abre-se neste momento prazo para que a empresa apresente os documentos de habilitação exigidos no Edital, no prazo fixado.

14/04/2026 14:06:58 **MENSAGEM** AGENTE DE CONTRATAÇÃO
O condutor alterou o horário limite para envio de documentos complementares para 14/04/2026 16:16:58

14/04/2026 14:10:40 **MENSAGEM** AGENTE DE CONTRATAÇÃO
Nos termos dos itens 5.0, 6.0 e 9.0 seus subitens, combinados com os itens 7.26.2 e 10.1, solicitamos do provisório vencedor, para que no prazo de 02hs (duas horas), apresente os documentos de habilitação exigida, conforme Edital. Concede-se prazo até às 16:16:58hs. O referido prazo poderá ser prorrogado por igual período, mediante solicitação no decurso do prazo concedido. Retomamos os nossos trabalhos às 16:20hs. Obrigado a todos!

14/04/2026 15:34:15 **MENSAGEM** AGENTE DE CONTRATAÇÃO
O participante JMM S EMPREENDIMENTOS E SERVIÇOS LTDA adicionou o arquivo 9332bad85f7d428fab6b699bb908b2a2.pdf aos documentos complementares.

14/04/2026 16:18:19 **MENSAGEM** AGENTE DE CONTRATAÇÃO
Senhores e Senhoras, estamos analisando a habilitação apresentada, retomamos os nossos trabalhos às 16:30hs

14/04/2026 16:45:54 **MENSAGEM** AGENTE DE CONTRATAÇÃO
Senhores e senhoras, sejam todos bem vindos de volta.

14/04/2026 16:48:09 **MENSAGEM** AGENTE DE CONTRATAÇÃO
Finalizamos as análises da documentação da empresa JMM S Empreendimentos e Serviços Ltda (CNPJ 44.704.113/0001-43), a qual atende, em todos os aspectos verificados, às exigências de habilitação jurídica, regularidade fiscal, social e trabalhista, qualificação técnica e qualificação econômico-financeira previstas no Edital Concorrência 01/2026 da Câmara Municipal de Souto Soares/BA. Nestes termos, declara HABILITADA da empresa JMM S EMPREENDIMENTOS E SERVIÇOS LTDA, CNPJ 44.704.113/0001-43.

14/04/2026 16:48:33 **MENSAGEM** AGENTE DE CONTRATAÇÃO
Anexaremos relatório de análises para conhecimento dos interessados

14/04/2026 17:02:04 **MENSAGEM** AGENTE DE CONTRATAÇÃO
Dentro de instantes anexaremos o relatório e daremos seguimento a fase subsequente. Aguardem

14/04/2026 17:17:19 **MENSAGEM** AGENTE DE CONTRATAÇÃO
O arquivo Relatorio de Analises Habilitação.pdf foi adicionado ao processo.

14/04/2026 17:19:20 **MENSAGEM** AGENTE DE CONTRATAÇÃO
Senhores e senhoras, anexado o relatório de análises da habilitação, o qual declara HABILITADA da empresa JMM S EMPREENDIMENTOS E SERVIÇOS LTDA, CNPJ 44.704.113/0001-43. Passamos para a fase subsequente . Obrigado a todos!

14/04/2026 17:22:31 **MENSAGEM** AGENTE DE CONTRATAÇÃO
O participante JMM S EMPREENDIMENTOS E SERVIÇOS LTDA foi convocado a apresentar seus documentos de habilitação até 14/04/2026 17:38

14/04/2026 17:24:00 **MENSAGEM** AGENTE DE CONTRATAÇÃO
Registra-se que o prazo de apresentação de habilitação já fora realizado, apenas pela alteração da metodologia da plataforma que inseriu campos novos, fora aberto o prazo.

14/04/2026 17:24:51 **MENSAGEM** AGENTE DE CONTRATAÇÃO
Ao final do prazo, passaremos para a fase subsequente!

04/05/2026 14:30:43 **MENSAGEM** AGENTE DE CONTRATAÇÃO
Senhores e Senhoras. Nos termos do julgamento e do aviso da licitação publicado no Diário Ofiial, TORNA PÚBLICO e dá conhecimento aos interessados do retorno dos atos da sessão, com a convocação das empresas remanescentes para apresentar sua proposta atualizada e demais atos formais da licitação, Retorno da sessão às 09:00hs do dia 07/05/2026. LOCAL: www.bllcompras.com (www.bll.org.br "Acesso BLL Compras") Para todas as referências de tempo será observado o horário de Brasília (DF).

07/05/2026 08:58:01 **MENSAGEM** AGENTE DE CONTRATAÇÃO

Bom dia senhores e senhoras, conforme mensagem no chet, publicação no Diário Oficial e da decisão administrativa que resultou na desclassificação da empresa provisória vencedora, a empresa JMM S EMPREENDIMENTOS E SERVIÇOS LTDA, CNPJ 44.704.113/0001-43, retroagindo-se a fase com a convocação dos remanescentes.

07/05/2026 09:01:47 **MENSAGEM** AGENTE DE CONTRATAÇÃO

O participante EOS EMPREEENDIMENTOS E SERVIÇIS DE ENGENHARIA EIRELI foi convocado a apresentar seus documentos de habilitação até 07/05/2026 11:10

07/05/2026 09:03:45 **MENSAGEM** AGENTE DE CONTRATAÇÃO

Nestes termos, solicitamos da empresa provisória vencedora, a empresa EOS EMPREEENDIMENTOS E SERVIÇIS DE ENGENHARIA EIRELI, CNPJ 37.678.344/0001-64, nos termos dos itens 5.0, 6.0 e 9.0 seus subitens, para que, no prazo de 02hs (duas) encaminhe a proposta nos termos ofertada, acompanhada da documentação complementar (Proposta, planilha sintética, analítica e garantia de proposta). Prazo até às 11:10hs de hoje, podendo ser prorrogado, mediante solicitação forma no decurso deste prazo.

07/05/2026 11:14:12 **MENSAGEM** AGENTE DE CONTRATAÇÃO

Senhores e senhoras. Conforme decisão administrativa, publicação no Diário Oficial e mensagem no chet dando seguimento dos atos da licitação, foi convocada a empresa remanescente EOS EMPREEENDIMENTOS E SERVIÇIS DE ENGENHARIA EIRELI, CNPJ 37.678.344/0001-64, para no prazo de 02hs (duas) a convocada encaminhasse proposta nos termos ofertada, acompanhada da documentação complementar, não sendo atendido pela empresa, portanto DESCLASSIFICADA.

07/05/2026 11:17:44 **MENSAGEM** AGENTE DE CONTRATAÇÃO

Solicitamos da empresa provisória vencedora, a empresa ALPHA3 CONSTRUÇÕES E SERVIÇOS LTDA ME, CNPJ 02.518.547/0001-09, nos termos dos itens 5.0, 6.0 e 9.0 seus subitens, para que, no prazo de 02hs (duas) encaminhe a proposta nos termos ofertada, acompanhada da documentação complementar (Proposta, planilha sintética, analítica e garantia de proposta). O prazo poderá ser prorrogado por igual período, mediante solicitação formal no chat no decurso do prazo concedido.

07/05/2026 11:18:37 **MENSAGEM** AGENTE DE CONTRATAÇÃO

O participante ALPHA3 CONSTRUÇÕES E SERVIÇOS LTDA ME foi convocado a apresentar seus documentos de habilitação até 07/05/2026 14:20

07/05/2026 11:19:43 **MENSAGEM** AGENTE DE CONTRATAÇÃO

O prazo de 02hs encerraria às 13:20hs. Considerando o horário de almoço, concede-se prazo até às 14:20hs. Retomamos os nossos trabalhos neste horário.

07/05/2026 14:19:41 **MENSAGEM** AGENTE DE CONTRATAÇÃO

Senhores e senhoras. Na sequência dos atos deste certame, após a desclassificação da empresa anterior, às 11:18:37hs de hoje foi convocada a empresa remanescente ALPHA3 CONSTRUÇÕES E SERVIÇOS LTDA ME, CNPJ 02.518.547/0001-09, para no prazo de 02hs (duas), estendendo-se até às 14:20hs, conforme mensagem no Chat, para que a convocada encaminhasse proposta nos termos ofertada, acompanhada da documentação complementar, não sendo atendido pela empresa, portanto DESCLASSIFICADA

07/05/2026 14:22:58 **MENSAGEM** AGENTE DE CONTRATAÇÃO

O participante AM DA SILVA CONSTRUÇÃO CIVIL LTDA foi convocado a apresentar seus documentos de habilitação até 07/05/2026 16:30

07/05/2026 14:23:30 **MENSAGEM** AGENTE DE CONTRATAÇÃO

Solicitamos da empresa provisória vencedora, a empresa AM DA SILVA CONSTRUÇÃO CIVIL LTDA, CNPJ 08.777.139/0001-58, nos termos dos itens 5.0, 6.0 e 9.0 seus subitens, para que, no prazo de 02hs (duas) encaminhe a proposta nos termos ofertada, acompanhada da documentação complementar (Proposta, planilha sintética, analítica e garantia de proposta). O prazo poderá ser prorrogado por igual período, mediante solicitação formal no chat no decurso do prazo concedido. Prazo até às 16:30hs.

07/05/2026 16:43:48 **MENSAGEM** AGENTE DE CONTRATAÇÃO

Senhores e senhoras, estamos analisando a proposta apresentada. Retomamos os nossos trabalhos amanhã, às 09:00hs, para prosseguimento dos demais atos. Obrigado a todos!

08/05/2026 09:07:12 **MENSAGEM** AGENTE DE CONTRATAÇÃO

Senhores e senhoras, sejam bem vindos

08/05/2026 09:08:02 **MENSAGEM** AGENTE DE CONTRATAÇÃO

Analisada a proposta, a qual aceita, portanto declarada provisória vencedora. Será anexado relatório da análises no rol de documentos.

08/05/2026 09:09:59 **MENSAGEM** AGENTE DE CONTRATAÇÃO

O condutor alterou o horário limite para envio de documentos complementares para 08/05/2026 11:09:59

08/05/2026 09:13:02 **MENSAGEM** AGENTE DE CONTRATAÇÃO

Nos termos dos itens 5.0, 6.0 e 9.0 e 7.26.2 e 10.1, solicitamos do provisório vencedor, para que no prazo de 02hs (duas horas), apresente os documentos de habilitação exigida, conforme Edital. Concede-se prazo até às 11:09:59. O referido prazo poderá ser prorrogado por igual período, mediante solicitação no decurso do prazo concedido. O licitante já anexou os documentos de habilitação, os quais em análises. No prazo concedido, caso queira, poderá complementar os documentos de habilitação.

08/05/2026 09:13:24 **MENSAGEM** AGENTE DE CONTRATAÇÃO

Retomamos os nossos trabalhos às 11:10hs. Obrigado a todos!

CAMARA MUNICIPAL DE SOUTO SOARES
SOUTO SOARES-BA

08/05/2026 11:21:35 **MENSAGEM** AGENTE DE CONTRATAÇÃO
Sehores e senhoras, foi solicitado da provisória vencedor, para que no prazo de 02hs (duas horas), apresentasse os documentos de habilitação exigida, conforme Edital. A empresa já havia anexado, não havendo complementação de documentos no prazo concedido. Estamos analisando os documentos e às 14:00hs retmamos os trabalhos com a conclusão e prosseguimento dos demais atos. Obrigado a todos

08/05/2026 13:55:24 **MENSAGEM** AGENTE DE CONTRATAÇÃO
O arquivo RELATORIO DE ANALISES DE PROPOSTA - A.M. DA SILVA.pdf foi adicionado ao processo.

08/05/2026 13:56:16 **MENSAGEM** AGENTE DE CONTRATAÇÃO
O arquivo RELATORIO DE ANALISE DE HABILITAÇÃO - A.M. DA SILVA.pdf foi adicionado ao processo.

08/05/2026 14:10:48 **MENSAGEM** AGENTE DE CONTRATAÇÃO
Senhores e senhoras, anexado os relatórios de análises de proposta e o de habilitação, para conhecimento dos interessados.

08/05/2026 14:11:26 **MENSAGEM** AGENTE DE CONTRATAÇÃO
Declarada provisória vencedora a empresa AM DA SILVA CONSTRUÇÃO CIVIL LTDA, CNPJ 08.777.139/0001-58, portanto, passando para a fase subsequente. Obrigado a todos!

LOTE 1 - ADJUDICADO

Contratação de empresa especializada para a execução dos serviços de obra de engenharia visando à construção e ampliação de edificação a ser construída na Câmara Municipal de Souto Soares – BA., conforme quantidades e especificações contidas no Termo de R

VALORES UNITÁRIOS FINAIS

Item: 1 Unidade: UNIDADE Marca: OBRA Modelo: CONSTRUÇÃO

Descrição: Contratação de empresa especializada para a execução dos serviços de obra de engenharia visando à construção e ampliação de edificação a ser construída na Câmara Municipal de Souto Soares – BA., conforme quantidades e especificações contidas no Termo de Referência e demais anexos do Edital

Quantidade: 1 **Valor Unit.:** 450.811,26 **Valor Total:** 450.811,26

CLASSIFICAÇÃO

	Razão Social	Num	Documento	Oferta Inicial	Oferta Final	Dif.(%)	ME
1	AM DA SILVA CONSTRUÇÃO CIVIL LTDA	578	08.777.139/0001-58	450.811,26	450.811,26		Não
2	CARIBÉ CONSTRUÇÕES E	332	38.493.385/0001-49	510.000,00	510.000,00	13,13	Sim
3	LE CONSTRUTORA OLIVEIRA LTDA	405	34.330.835/0001-21	690.776,67	690.776,67	35,45	Sim
4	AF COMERCIO, LOCACOES E SERVICOS	366	45.963.536/0001-40	1.800.000,00	1.800.000,00	160,58	Sim
5	B F SOUSA ANDRADE COMERCIO E	558	62.878.099/0001-86	2.413.900,00	2.413.900,00	34,11	Sim

DESCLASSIFICADOS

Razão Social	Num	Documento	Oferta Inicial	Oferta Final	Dif.(%)	ME
JMM S EMPREENDIMENTOS E	510	44.704.113/0001-43	348.973,88	348.973,88		Sim
EOS EMPREEENDIMENTOS E SERVIÇIS	172	37.678.344/0001-64	394.103,71	394.103,71	12,9322	Sim
ALPHA3 CONSTRUÇÕES E SERVIÇOS	038	02.518.547/0001-09	443.828,92	443.828,92	12,6173	Sim

INABILITADOS

Razão Social	Num	Documento	Oferta Inicial	Oferta Final	Dif.(%)	ME

MOVIMENTOS DO LOTE

26/03/2026 12:43:53	**PUBLICADO**		
30/03/2026 08:00:00	**RECEPÇÃO DE PROPOSTAS**		
14/04/2026 08:30:00	**AGUARDANDO DISPUTA**		
14/04/2026 09:09:26	**DISPUTA**		
14/04/2026 09:09:26	**LANCE**	EOS EMPREEENDIMENTOS E SERVIÇIS DE ENGENHARIA EIRELI	**394.103,71**
14/04/2026 09:09:26	**LANCE**	ALPHA3 CONSTRUÇÕES E SERVIÇOS LTDA ME (PARTICIPANTE 038)	**443.828,92**
14/04/2026 09:09:26	**LANCE**	JMM S EMPREENDIMENTOS E SERVIÇOS LTDA (PARTICIPANTE 510)	**348.973,88**
14/04/2026 09:09:26	**LANCE**	AF COMERCIO, LOCACOES E SERVICOS LTDA (PARTICIPANTE 366)	**1.800.000,00**

14/04/2026 09:09:26	**LANCE**	CARIBÉ CONSTRUÇÕES E EMPREENDIMENTOS LTDA (PARTICIPANTE	**510.000,00**
14/04/2026 09:09:26	**LANCE**	AM DA SILVA CONSTRUÇÃO CIVIL LTDA (PARTICIPANTE 578)	**450.811,26**
14/04/2026 09:09:26	**LANCE**	B F SOUSA ANDRADE COMERCIO E SERVICOS (PARTICIPANTE 558)	**2.413.900,00**
14/04/2026 09:09:26	**LANCE**	LE CONSTRUTORA OLIVEIRA LTDA (PARTICIPANTE 405)	**690.776,67**

14/04/2026 09:11:43 **MENSAGEM** AGENTE DE CONTRATAÇÃO
O AGENTE DE CONTRATAÇÃO alterou o intervalo mínimo entre lances do lote para 500,00

14/04/2026 09:19:27 **NOTIFICAÇÃO** SISTEMA
O detentor da melhor oferta da etapa de lances é JMM S EMPREENDIMENTOS E SERVIÇOS LTDA

14/04/2026 09:19:27 **NOTIFICAÇÃO** SISTEMA
O detentor da melhor oferta deve verificar e readequar seus valores unitários para este lote.

14/04/2026 09:19:27 **JULGAMENTO**

14/04/2026 14:02:57 **HABILITAÇÃO**

14/04/2026 17:40:38 **MANIFESTAÇÃO DE RECURSOS**

14/04/2026 17:42:02 **RECURSO MANIFESTADO** LE CONSTRUTORA OLIVEIRA LTDA
Intenção de recurso manifestada.

14/04/2026 17:42:08 **RECURSO MANIFESTADO** AF COMERCIO, LOCACOES E SERVICOS LTDA
Intenção de recurso manifestada.

14/04/2026 17:42:14 **RECURSO MANIFESTADO** CARIBÉ CONSTRUÇÕES E EMPREENDIMENTOS LTDA
Intenção de recurso manifestada.

14/04/2026 17:44:47 **RECURSO MANIFESTADO** B F SOUSA ANDRADE COMERCIO E SERVICOS
Intenção de recurso manifestada.

14/04/2026 18:10:39 **INTERPOSIÇÃO DE RECURSOS**

15/04/2026 16:44:10 **ARQUIVO DE RECURSO ANEXADO** CARIBÉ CONSTRUÇÕES E
Nome do arquivo: RECURSO CAMARA SOUTO SOARES.pdf
(https://lanceeletronico.blob.core.windows.net/appeals/7dc28f72fe374c7eaf9d1c652c0562de.pdf)

15/04/2026 16:44:11 **RECURSO REGISTRADO** CARIBÉ CONSTRUÇÕES E EMPREENDIMENTOS LTDA
Prezados,

A empresa CARIBÉ CONSTRUÇOES E EMPREENDIMENTOS LTDA vem apresentar RECURSO ADMINISTRATIVO em face da proposta apresentada pela empresa JMM S Empreendimentos e Serviços Ltda, diante de vícios graves que comprometem sua validade, notadamente a ausência de demonstração do BDI, encargos sociais e demais elementos essenciais exigidos pela legislação e pelo edital.

Ressalta-se que tais inconsistências podem ensejar a aceitação de proposta inexequível, em afronta aos princípios da legalidade, isonomia e julgamento objetivo previstos na Lei nº 14.133/2021.

Requer o recebimento, processamento e provimento do presente recurso.

17/04/2026 10:50:13 **ARQUIVO DE RECURSO ANEXADO** AF COMERCIO, LOCACOES E SERVICOS
Nome do arquivo: Recurso_Souto_Soares_assinado.pdf
(https://lanceeletronico.blob.core.windows.net/appeals/8ed522e0fc394b55820bd636ab13aeb7.pdf)

17/04/2026 10:50:23 **RECURSO REGISTRADO** AF COMERCIO, LOCACOES E SERVICOS LTDA
Recurso anexado.

18/04/2026 00:00:01 **RECEPÇÃO DE CONTRARRAZÕES**

23/04/2026 20:31:39 **ARQUIVO DE CONTRA-RAZÃO ANEXADO** JMM S EMPREENDIMENTOS E
Nome do arquivo: Solicitação de desistencia.pdf
(https://lanceeletronico.blob.core.windows.net/counterparts/f17537fb6f384d61af369b9cc51880a2.pdf)

23/04/2026 20:31:58 **CONTRA-RAZÃO REGISTRADA** JMM S EMPREENDIMENTOS E SERVIÇOS LTDA
ARQUIVO ANEXADO

24/04/2026 00:00:02 **JULGAMENTO DE RECURSOS**

04/05/2026 14:23:02 **ARQUIVO DE JULGAMENTO ANEXADO** AGENTE DE CONTRATAÇÃO
Nome do arquivo: INSTRUÇÃO DE JULGAMENTO AF COMERCIO.pdf
(https://lanceeletronico.blob.core.windows.net/appealjudgements/8b0fc9d1b57f4fd2a26247f1be2d78d0.pdf)

04/05/2026 14:23:09 **ARQUIVO DE JULGAMENTO ANEXADO** AGENTE DE CONTRATAÇÃO
Nome do arquivo: TERMO DE JULGAMENTO.pdf
(https://lanceeletronico.blob.core.windows.net/appealjudgements/6afee775905d4a98b3be7657156b86ed.pdf)

04/05/2026 14:24:18 **RECURSO JULGADO** AGENTE DE CONTRATAÇÃO
Julgado improcedente nos termos da decisão anexa

04/05/2026 14:25:04 **ARQUIVO DE JULGAMENTO ANEXADO** AGENTE DE CONTRATAÇÃO
Nome do arquivo: INSTRUÇÃO DE JULGAMENTO DE RECURSO CARIBÉ_0001.pdf
(https://lanceeletronico.blob.core.windows.net/appealjudgements/898f585213cb45309fedb87cc53be2a3.pdf)

04/05/2026 14:25:09 **ARQUIVO DE JULGAMENTO ANEXADO** AGENTE DE CONTRATAÇÃO
Nome do arquivo: TERMO DE JULGAMENTO.pdf
(https://lanceeletronico.blob.core.windows.net/appealjudgements/180f01a92ad64689b1319d750f8df584.pdf)

04/05/2026 14:25:27 **RECURSO JULGADO** AGENTE DE CONTRATAÇÃO
Julgado improcedente nos termos da decisão anexa

04/05/2026 14:25:50 **EM ADJUDICAÇÃO**

04/05/2026 14:27:42 **NOTIFICAÇÃO** SISTEMA
O detentor da melhor oferta é EOS EMPREEENDIMENTOS E SERVIÇIS DE ENGENHARIA EIRELI

04/05/2026 14:27:42 **NOTIFICAÇÃO** SISTEMA
O detentor da melhor oferta deve verificar e readequar seus valores unitários para este lote.

04/05/2026 14:27:43 **DESCLASSIFICAÇÃO TOTAL DE PARTICIPANTE** AGENTE DE CONTRATAÇÃO
JMM S EMPREENDIMENTOS E SERVIÇOS LTDA desclassificado. Motivo: Nos termos do pedido de desistência apresentado pela empresa JMM S EMPREENDIMENTOS E SERVIÇOS LTDA., CNPJ 44.704.113/0001-43, em 23/04/2026, em sendo acolhido, é o presente para declarar a empresa DESCLASSIFICADA.

04/05/2026 14:28:19 **JULGAMENTO**

07/05/2026 11:15:08 **DESCLASSIFICAÇÃO TOTAL DE PARTICIPANTE** AGENTE DE CONTRATAÇÃO
EOS EMPREEENDIMENTOS E SERVIÇIS DE ENGENHARIA EIRELI desclassificado. Motivo: Conforme decisão administrativa, publicação no Diário Oficial e mensagem no chet dando seguimento dos atos da licitação, foi convocada a empresa remanescente EOS EMPREEENDIMENTOS E SERVIÇIS DE ENGENHARIA EIRELI, CNPJ 37.678.344/0001-64, para no prazo de 02hs (duas) a convocada encaminhasse proposta nos termos ofertada, acompanhada da documentação complementar, não sendo atendido pela empresa, portanto DESCLASSIFICADA.

07/05/2026 11:15:08 **NOTIFICAÇÃO** SISTEMA
O detentor da melhor oferta é ALPHA3 CONSTRUÇÕES E SERVIÇOS LTDA ME

07/05/2026 11:15:08 **NOTIFICAÇÃO** SISTEMA
O detentor da melhor oferta deve verificar e readequar seus valores unitários para este lote.

07/05/2026 14:21:31 **NOTIFICAÇÃO** SISTEMA
O detentor da melhor oferta é AM DA SILVA CONSTRUÇÃO CIVIL LTDA

07/05/2026 14:21:31 **NOTIFICAÇÃO** SISTEMA
O detentor da melhor oferta deve verificar e readequar seus valores unitários para este lote.

07/05/2026 14:21:32 **DESCLASSIFICAÇÃO TOTAL DE PARTICIPANTE** AGENTE DE CONTRATAÇÃO
ALPHA3 CONSTRUÇÕES E SERVIÇOS LTDA ME desclassificado. Motivo: Às 11:18:37hs de hoje foi convocada a empresa remanescente ALPHA3 CONSTRUÇÕES E SERVIÇOS LTDA ME, CNPJ 02.518.547/0001-09, para no prazo de 02hs (duas), estendendo-se até às 14:20hs, conforme mensagem no Chat, para que a convocada encaminhasse proposta nos termos ofertada, acompanhada da documentação complementar, não sendo atendido pela empresa, portanto DESCLASSIFICADA

07/05/2026 15:31:04 **MENSAGEM** AM DA SILVA CONSTRUÇÃO CIVIL LTDA (PARTICIPANTE 578)
Boa tarde, informando que a habilitação jurídica e a proposta financeira foram anexadas na plataforma.

07/05/2026 16:10:24 **MENSAGEM** AGENTE DE CONTRATAÇÃO
Muito obrigado. No prazo fixado (16:30hs), daremos seguimento

08/05/2026 09:08:10 **HABILITAÇÃO**

08/05/2026 09:26:29 **MENSAGEM** AM DA SILVA CONSTRUÇÃO CIVIL LTDA (PARTICIPANTE 578)
Bom dia, preciso enviar a documentação da habilitação novamente? A mesma já foi anexada juntamente com a proposta. Caso seja necessário o envio novamente, abrir a opção para anexar na plataforma.

08/05/2026 09:49:35 **MENSAGEM** AGENTE DE CONTRATAÇÃO
Não, não precisa enviar novamente.Em regra, os documentos de habilitação é exigido do licitante vencedor, após o ato declaratório de provisório vencedor, razão pela qual foi aberto o prazo. Como já foi entregue anteriormente, caso queira, pode complementar, mas não é preciso encaminhar novamente o que já foi enviado

08/05/2026 14:11:34 **MANIFESTAÇÃO DE RECURSOS**

CAMARA MUNICIPAL DE SOUTO SOARES
SOUTO SOARES-BA

08/05/2026 14:13:45 **RECURSO MANIFESTADO** AF COMERCIO, LOCACOES E SERVICOS LTDA
Manifestamos a intenção de recurso no tocante a habilitação econômica financeira e proposta de preço que serão expostas em peça recursal

08/05/2026 14:14:12 **RECURSO MANIFESTADO** LE CONSTRUTORA OLIVEIRA LTDA
Intenção de recurso manifestada.

08/05/2026 14:14:29 **RECURSO MANIFESTADO** B F SOUSA ANDRADE COMERCIO E SERVICOS
Intenção de recurso manifestada.

08/05/2026 14:15:42 **RECURSO MANIFESTADO** CARIBÉ CONSTRUÇÕES E EMPREENDIMENTOS LTDA
Intenção de recurso manifestada.

08/05/2026 14:41:35 **INTERPOSIÇÃO DE RECURSOS**

14/05/2026 00:00:01 **EM ADJUDICAÇÃO**

14/05/2026 10:32:56 **ADJUDICADO**

AGENTE DE CONTRATAÇÃO: GABRIEL OLIVEIRA SOUZA

CAMARA MUNICIPAL DE SOUTO SOARES
SOUTO SOARES-BA

ATA DE ADJUDICAÇÃO

CONCORRÊNCIA ELETRÔNICA Nº 001/2026
Processo Administrativo Nº 12/2026
Tipo: AQUISIÇÃO
AGENTE DE CONTRATAÇÃO: GABRIEL OLIVEIRA SOUZA
Data de Publicação: 26/03/2026 12:43:53

LOTE 1 - ADJUDICADO - 14/05/2026 10:32:56
Contratação de empresa especializada para a execução dos serviços de obra de engenharia visando à construção e ampliação de edificação a ser construída na Câmara Municipal de Souto Soares – BA., conforme quantidades e especificações contidas no Termo de R

VALORES UNITÁRIOS FINAIS

Item: 1 Unidade: UNIDADE Marca: OBRA Modelo: CONSTRUÇÃO
Descrição: Contratação de empresa especializada para a execução dos serviços de obra de engenharia visando à construção e ampliação de edificação a ser construída na Câmara Municipal de Souto Soares – BA., conforme quantidades e especificações contidas no Termo de Referência e demais anexos do Edital
Quantidade: 1 **Valor Unit.:** 450.811,26 **Valor Total:** 450.811,26

CLASSIFICAÇÃO

	Razão Social	Num	Documento	Oferta Inicial	Oferta Final	Dif.(%)	ME
1	AM DA SILVA CONSTRUÇÃO CIVIL LTDA	578	08.777.139/0001-58	450.811,26	450.811,26		Não
2	CARIBÉ CONSTRUÇÕES E	332	38.493.385/0001-49	510.000,00	510.000,00	13,13	Sim
3	LE CONSTRUTORA OLIVEIRA LTDA	405	34.330.835/0001-21	690.776,67	690.776,67	35,45	Sim
4	AF COMERCIO, LOCACOES E SERVICOS	366	45.963.536/0001-40	1.800.000,00	1.800.000,00	160,58	Sim
5	B F SOUSA ANDRADE COMERCIO E	558	62.878.099/0001-86	2.413.900,00	2.413.900,00	34,11	Sim

DESCLASSIFICADOS

Razão Social	Num	Documento	Oferta Inicial	Oferta Final	Dif.(%)	ME
JMM S EMPREENDIMENTOS E	510	44.704.113/0001-43	348.973,88	348.973,88		Sim
EOS EMPREEENDIMENTOS E SERVIÇIS	172	37.678.344/0001-64	394.103,71	394.103,71	12,9322	Sim
ALPHA3 CONSTRUÇÕES E SERVIÇOS	038	02.518.547/0001-09	443.828,92	443.828,92	12,6173	Sim

INABILITADOS

Razão Social	Num	Documento	Oferta Inicial	Oferta Final	Dif.(%)	ME

AGENTE DE CONTRATAÇÃO: GABRIEL OLIVEIRA SOUZA

CAMARA MUNICIPAL DE SOUTO SOARES
SOUTO SOARES-BA

ATA DE HOMOLOGAÇÃO

CONCORRÊNCIA ELETRÔNICA Nº 001/2026
Processo Administrativo Nº 12/2026
Tipo: AQUISIÇÃO
AGENTE DE CONTRATAÇÃO: GABRIEL OLIVEIRA SOUZA
Data de Publicação: 26/03/2026 12:43:53

LOTE 1 - HOMOLOGADO - 14/05/2026 10:33:00

Contratação de empresa especializada para a execução dos serviços de obra de engenharia visando à construção e ampliação de edificação a ser construída na Câmara Municipal de Souto Soares – BA., conforme quantidades e especificações contidas no Termo de R

VALORES UNITÁRIOS FINAIS

Item: 1 Unidade: UNIDADE Marca: OBRA Modelo: CONSTRUÇÃO

Descrição: Contratação de empresa especializada para a execução dos serviços de obra de engenharia visando à construção e ampliação de edificação a ser construída na Câmara Municipal de Souto Soares – BA., conforme quantidades e especificações contidas no Termo de Referência e demais anexos do Edital

Quantidade: 1 **Valor Unit.:** 450.811,26 **Valor Total:** 450.811,26

CLASSIFICAÇÃO

	Razão Social	Num	Documento	Oferta Inicial	Oferta Final	Dif.(%)	ME
1	AM DA SILVA CONSTRUÇÃO CIVIL LTDA	578	08.777.139/0001-58	450.811,26	450.811,26		Não
2	CARIBÉ CONSTRUÇÕES E	332	38.493.385/0001-49	510.000,00	510.000,00	13,13	Sim
3	LE CONSTRUTORA OLIVEIRA LTDA	405	34.330.835/0001-21	690.776,67	690.776,67	35,45	Sim
4	AF COMERCIO, LOCACOES E SERVICOS	366	45.963.536/0001-40	1.800.000,00	1.800.000,00	160,58	Sim
5	B F SOUSA ANDRADE COMERCIO E	558	62.878.099/0001-86	2.413.900,00	2.413.900,00	34,11	Sim

DESCLASSIFICADOS

Razão Social	Num	Documento	Oferta Inicial	Oferta Final	Dif.(%)	ME
JMM S EMPREENDIMENTOS E	510	44.704.113/0001-43	348.973,88	348.973,88		Sim
EOS EMPREEENDIMENTOS E SERVIÇIS	172	37.678.344/0001-64	394.103,71	394.103,71	12,9322	Sim
ALPHA3 CONSTRUÇÕES E SERVIÇOS	038	02.518.547/0001-09	443.828,92	443.828,92	12,6173	Sim

INABILITADOS

Razão Social	Num	Documento	Oferta Inicial	Oferta Final	Dif.(%)	ME

AUTORIDADE: EDMILSON MENDES DOS ANJOS

CAMARA MUNICIPAL DE SOUTO SOARES
SOUTO SOARES-BA

VENCEDORES DO PROCESSO

CONCORRÊNCIA ELETRÔNICA Nº 001/2026
Processo Administrativo Nº 12/2026
Tipo: AQUISIÇÃO
AGENTE DE CONTRATAÇÃO: GABRIEL OLIVEIRA SOUZA
Data de Publicação: 26/03/2026 12:43:53

TOTAL DO PROCESSO: **450.811,26**

AM DA SILVA CONSTRUÇÃO CIVIL LTDA **08.777.139/0001-58** **450.811,26**

LOTE 1 Quant.: 1 Num: 578 Lance: 450.811,26 **Total: 450.811,26**

Item: 1 Unidade: UNIDADE Marca: OBRA Modelo: CONSTRUÇÃO

Descrição: Contratação de empresa especializada para a execução dos serviços de obra de engenharia visando à construção e ampliação de edificação a ser construída na Câmara Municipal de Souto Soares – BA., conforme quantidades e especificações contidas no Termo de Referência e demais anexos do Edital

Quantidade: 1 Val. Ref.: 465.298,15 **Valor Unit.: 450.811,26** Total Item: 450.811,26

AGENTE DE CONTRATAÇÃO: GABRIEL OLIVEIRA SOUZA

REPÚBLICA FEDERATIVA DO BRASIL

CADASTRO NACIONAL DA PESSOA JURÍDICA

NÚMERO DE INSCRIÇÃO	COMPROVANTE DE INSCRIÇÃO E DE SITUAÇÃO CADASTRAL	DATA DE ABERTURA
08.777.139/0001-58 **MATRIZ**		**12/04/2007**

NOME EMPRESARIAL
A. M. DA SILVA CONSTRUCAO CIVIL LTDA

TÍTULO DO ESTABELECIMENTO (NOME DE FANTASIA)	PORTE
START ENGENHARIA	**DEMAIS**

CÓDIGO E DESCRIÇÃO DA ATIVIDADE ECONÔMICA PRINCIPAL
41.20-4-00 - Construção de edifícios

CÓDIGO E DESCRIÇÃO DAS ATIVIDADES ECONÔMICAS SECUNDÁRIAS
25.39-0-01 - Serviços de usinagem, tornearia e solda
38.11-4-00 - Coleta de resíduos não-perigosos
38.12-2-00 - Coleta de resíduos perigosos
42.11-1-02 - Pintura para sinalização em pistas rodoviárias e aeroportos
42.13-8-00 - Obras de urbanização - ruas, praças e calçadas
42.21-9-02 - Construção de estações e redes de distribuição de energia elétrica
42.21-9-03 - Manutenção de redes de distribuição de energia elétrica
42.22-7-01 - Construção de redes de abastecimento de água, coleta de esgoto e construções correlatas, exceto obras de irrigação
42.92-8-01 - Montagem de estruturas metálicas
42.99-5-01 - Construção de instalações esportivas e recreativas
43.11-8-01 - Demolição de edifícios e outras estruturas
43.11-8-02 - Preparação de canteiro e limpeza de terreno
43.13-4-00 - Obras de terraplenagem
43.21-5-00 - Instalação e manutenção elétrica
43.22-3-01 - Instalações hidráulicas, sanitárias e de gás
43.29-1-01 - Instalação de painéis publicitários
43.30-4-02 - Instalação de portas, janelas, tetos, divisórias e armários embutidos de qualquer material
43.30-4-03 - Obras de acabamento em gesso e estuque
43.30-4-04 - Serviços de pintura de edifícios em geral
43.30-4-05 - Aplicação de revestimentos e de resinas em interiores e exteriores

CÓDIGO E DESCRIÇÃO DA NATUREZA JURÍDICA
206-2 - Sociedade Empresária Limitada

LOGRADOURO	NÚMERO	COMPLEMENTO
R ANTONIO OTAVIANO DOURADO	**55**	**ANDAR 1 SALA 102**

CEP	BAIRRO/DISTRITO	MUNICÍPIO	UF
44.860-151	**CENTRO**	**IRECE**	**BA**

ENDEREÇO ELETRÔNICO	TELEFONE
STARTENGENHARIAA@GMAIL.COM	**(74) 9984-2055**

ENTE FEDERATIVO RESPONSÁVEL (EFR)
*****

SITUAÇÃO CADASTRAL	DATA DA SITUAÇÃO CADASTRAL
ATIVA	**12/04/2007**

MOTIVO DE SITUAÇÃO CADASTRAL

SITUAÇÃO ESPECIAL	DATA DA SITUAÇÃO ESPECIAL
********	********

Aprovado pela Instrução Normativa RFB nº 2.119, de 06 de dezembro de 2022.

Emitido no dia **06/04/2026** às **11:08:45** (data e hora de Brasília). Página: **1/2**

ESTADO DA BAHIA
CÂMARA MUNICIPAL DE SOUTO SOARES
Rua Nova Jerusalém Nº 12, Centro - Souto Soares – Bahia – CEP 46990-000
CNPJ 07 176 398/0001-60 - Tel (0xx75) 3339 – 2332
mail camarasoutosoares@hotmail.com

CONCORRÊNCIA ELETRÔNICA Nº 01/2026

PROCESSO ADMINISTRATIVO Nº 12/2026

CONTRATO ADMINISTRATIVO Nº 009/2026

TERMO DE CONTRATO ADMINISTRATIVO N° 009/2026, QUE ENTRE SI CELEBRAM A CÂMARA MUNICIPAL DE SOUTO SOARES – BA., E A EMPRESA A. M. DA SILVA CONSTRUÇÃO CIVIL LTDA.

A CÂMARA MUNICIPAL DE SOUTO SOARES, ESTADO DA BAHIA, Pessoa Jurídica de Direito Público Interno, inscrita no CNPJ sob Nº. 07.176.398/0001-60, com sede na Rua Nova Jerusalém, nº 12, Berimbau. Cep: 46992-165. Souto Soares - Bahia. representado legalmente pelo Presidente EDMILSON MENDES DOS ANJOS doravante denominado CONTRATANTE, e do outro lado a empresa A. M. DA SILVA CONSTRUÇÃO CIVIL LTDA. inscrita no CNPJ/MF sob o nº 08.777.139/0001-58. sediada na Rua Antônio Otaviano Dourado. nº 55. Andar 1. Sala 102. Centro. Irecê – Bahia. Cep: 44.860-151 doravante designado CONTRATADO. neste ato representado(a) por Gabriel Oliveira Souza, Pregoeiro. conforme atos constitutivos da empresa OU procuração apresentada nos autos. tendo em vista o que consta no Processo Administrativo nº 012/2026 e em observância às disposições da Lei nº 14.133. de 1º de abril de 2021. e demais legislação aplicável. resolvem celebrar o presente Termo de Contrato. decorrente da Concorrência Eletrônica nº 001/2026, mediante as cláusulas e condições a seguir enunciadas.

CLÁUSULA PRIMEIRA - OBJETO

1.1. O presente instrumento tem por objeto é a contratação de empresa especializada para a execução dos serviços de obra de engenharia visando à construção e ampliação de edificação a ser construída na Câmara Municipal de Souto Soares - Bahia. de acordo com o Edital da Concorrência Eletrônica nº 001/2026 e seus anexos;

1.2. Vinculam esta contratação, independentemente de transcrição:

a) Projeto Básico;

b) Edital da Licitação;

c) Proposta do contratado;

d) Eventuais anexos dos documentos supracitados.

1.3. O regime de execução é o de empreitada por preço global

CLÁUSULA SEGUNDA – VIGÊNCIA E PRORROGAÇÃO

2.1. O prazo de vigência do contrato será de 05 (cinco) meses, tendo como prazo inicial o dia 19 de maio de 2026 e prazo final dia 19 de outubro de 2026. podendo ser prorrogado. justificadamente. na forma do art. 107 da Lei nº 14.133/2021. a critério da Câmara Municipal.

2.2. O prazo de vigência será automaticamente prorrogado. independentemente de termo aditivo. quando o objeto não for concluído no período firmado acima. ressalvadas as providências cabíveis no caso de culpa do contratado. previstas neste instrumento. (art. 111).

2.3. Toda alteração de prazo, seja de execução, seja contratual, deverá ser justificada por escrito e previamente autorizada pela Câmara Municipal.

2.4. O contrato não poderá ser prorrogado quando o contratado tiver sido penalizado nas sanções de declaração de inidoneidade ou impedimento de licitar e contratar com poder público, observadas as abrangências de aplicação.

CLÁUSULA TERCEIRA – DA EXECUÇÃO E GESTÃO CONTRATUAL (art. 92, IV, VII e XVIII)

1.1. 3.1. O regime de execução contratual, os modelos de gestão e de execução, assim como os prazos e condições de conclusão, entrega, observação e recebimento do objeto constam no Projeto Básico.

CLÁUSULA QUARTA – SUBCONTRATAÇÃO

4.1. Não será admitida a subcontratação do objeto contratual.

CLÁUSULA QUINTA – PREÇO (art. 92, V)

5.1. Os serviços objeto deste contrato serão prestados pelos preços unitários constantes das planilhas em anexo, as quais correspondem aos preços unitários propostos pela CONTRATADA na licitação acima definida, dando-se ao presente contrato o valor global de 450.811,26 (quatrocentos e cinquenta mil oitocentos e onze reais e vinte e seis centavos)

5.2. No valor acima estão incluídas todas as despesas ordinárias diretas e indiretas decorrentes da execução do objeto, inclusive tributos e/ou impostos, encargos sociais, trabalhistas, previdenciários, fiscais e comerciais incidentes, taxa de administração, frete, seguro e outros necessários ao cumprimento integral do objeto da contratação.

CLÁUSULA SEXTA – MEDIÇÃO E PAGAMENTO (art. 92, V e VI)

6.1. CRITÉRIOS DE MEDIÇÃO:

6.1.1. As medições serão realizadas em conformidade com a execução dos serviços efetivamente realizados, atestadas pelo contratante, considerando as disposições do Projeto Básico, do cronograma físico-financeiro e da proposta adjudicada, através de boletim de medição.

6.2. DO RECEBIMENTO:

6.2.1. Ao final de cada etapa da execução contratual, conforme previsto no Cronograma Físico-Financeiro, o Contratado apresentará a medição prévia dos serviços executados no período, por meio de planilha e memória de cálculo detalhada.

6.2.2. Uma etapa será considerada efetivamente concluída quando os serviços previstos para aquela etapa, no Cronograma Físico-Financeiro, estiverem executados em sua totalidade.

6.2.3. O contratado também apresentará, a cada medição, os documentos comprobatórios da procedência legal dos produtos e subprodutos florestais utilizados naquela etapa da execução contratual, quando for o caso.

6.2.4. Os serviços serão recebidos provisoriamente, no prazo de 15(quinze) dias úteis, pelo fiscal técnico e pelo fiscal do contrato, mediante termos detalhados, quando verificado o cumprimento das exigências de caráter técnico e administrativo. (Art. 140, I, a, da Lei nº 14.133).

6.2.5. O prazo da disposição acima será contado do recebimento de comunicação de cobrança oriunda do contratado com a comprovação da prestação dos serviços a que se referem a parcela a ser paga.

6.2.6. O fiscal técnico do contrato realizará o recebimento provisório do objeto do contrato mediante termo detalhado que comprove o cumprimento das exigências de caráter técnico.

6.2.7. O fiscal do contrato realizará o recebimento provisório do objeto do contrato mediante termo detalhado que comprove o cumprimento das exigências de caráter administrativo.

6.2.8. Para efeito de recebimento provisório, ao final de cada período de faturamento, o fiscal técnico do contrato irá apurar o resultado das avaliações da execução do objeto e, se for o caso, a análise do desempenho e qualidade da prestação dos serviços realizados em consonância com os indicadores previstos, que poderá resultar no redimensionamento de valores a serem pagos à contratada, registrando em relatório a ser encaminhado ao setor requisitante.

6.2.9. Será considerado como ocorrido o recebimento provisório com a entrega do termo detalhado ou, em havendo mais de um a ser feito, com a entrega do último.

6.2.10. O Contratado fica obrigado a reparar, corrigir, remover, reconstruir ou substituir, às suas expensas, no todo ou em parte, o objeto em que se verificarem vícios, defeitos ou incorreções resultantes da execução ou materiais empregados, cabendo à fiscalização não atestar a última e/ou única medição de serviços até que sejam sanadas todas as eventuais pendências que possam vir a ser apontadas no Recebimento Provisório.

6.2.11. A fiscalização não efetuará o ateste da última e/ou única medição de serviços até que sejam sanadas todas as eventuais pendências que possam vir a ser apontadas no Recebimento Provisório. (Art. 119 c/c art. 140 da Lei nº 14.133 de 2021)

6.2.12. Os serviços poderão ser rejeitados, no todo ou em parte, quando em desacordo com as especificações constantes do projeto básico e na proposta, sem prejuízo da aplicação das penalidades.

6.2.13. Quando a fiscalização for exercida por um único servidor, o termo detalhado deverá conter o registro, a análise e a conclusão acerca das ocorrências na execução do contrato, em relação à fiscalização técnica e administrativa e demais documentos que julgar necessários, devendo encaminhá-los ao gestor do contrato para recebimento definitivo.

6.2.14. Os serviços serão recebidos definitivamente no prazo de 90(noventa) dias, contados do recebimento provisório, por servidor ou comissão designada pela autoridade competente, após a verificação da qualidade e quantidade do serviço e consequente aceitação mediante termo detalhado, obedecendo os seguintes procedimentos:

6.2.15. Emitir documento comprobatório da avaliação realizada pelo fiscal de contrato, quando houver, no cumprimento de obrigações assumidas pelo contratado, com menção ao seu desempenho na execução contratual, baseado em indicadores objetivamente definidos e aferidos, e a eventuais penalidades aplicadas, devendo constar do cadastro de atesto de cumprimento de obrigações, conforme regulamento.

6.2.16. Realizar a análise dos relatórios e de toda a documentação apresentada pela fiscalização e, caso haja irregularidades que impeçam a liquidação e o pagamento da despesa, indicar as cláusulas contratuais pertinentes, solicitando à CONTRATADA, por escrito, as respectivas correções;

6.2.17. Emitir Termo Detalhado para efeito de recebimento definitivo dos serviços prestados, com base nos relatórios e documentações apresentadas; e

6.2.18. Comunicar a empresa para que emita a Nota Fiscal ou Fatura, com o valor exato dimensionado pela fiscalização.

6.2.19. Enviar a documentação pertinente ao setor de contratos para a formalização dos procedimentos de liquidação e pagamento, no valor dimensionado pela fiscalização e gestão.

6.2.20. No caso de controvérsia sobre a execução do objeto, quanto à dimensão, qualidade e quantidade, deverá ser observado o teor do , comunicando-se à empresa para emissão de Nota Fiscal no que pertine à parcela incontroversa da execução do objeto, para efeito de liquidação e pagamento.

6.2.21. Nenhum prazo de recebimento ocorrerá enquanto pendente a solução, pelo contratado, de inconsistências verificadas na execução do objeto ou no instrumento de cobrança.

6.2.22. O recebimento provisório ou definitivo não excluirá a responsabilidade civil pela solidez e pela segurança do serviço nem a responsabilidade ético-profissional pela perfeita execução do contrato.

6.3. LIQUIDAÇÃO:

6.3.1. Recebida a Nota Fiscal ou documento de cobrança equivalente, correrá o prazo de até dez dias úteis para fins de liquidação, na forma desta seção, prorrogáveis por igual período.

6.3.2. O prazo de que trata o item anterior será reduzido à metade, mantendo-se a possibilidade de prorrogação, nos casos de contratações decorrentes de despesas cujos valores não ultrapassem o limite de que trata o inciso II do art. 75 da Lei nº 14.133, de 2021.

6.3.3. Quando houver glosa parcial do valor a ser pago, o contratante deverá comunicar a empresa para que emita a nota fiscal ou fatura com o valor exato dimensionado.

6.3.4. Para fins de liquidação, o setor competente deve verificar se a Nota Fiscal ou Fatura apresentada expressa os elementos necessários e essenciais do documento, tais como:

a) o prazo de validade;

b) a data da emissão;

c) os dados do contrato e do órgão contratante;

d) o período respectivo de execução do contrato;

e) o valor a pagar; e

f) eventual destaque do valor de retenções tributárias cabíveis.

6.3.5. Havendo erro na apresentação da Nota Fiscal/Fatura, ou circunstância que impeça a

liquidação da despesa, esta ficará sobrestada até que o contratado providencie as medidas saneadoras, reiniciando-se o prazo após a comprovação da regularização da situação, sem ônus à contratante;

6.3.6. A Nota Fiscal ou Fatura deverá ser obrigatoriamente acompanhada da comprovação da regularidade fiscal, mediante consulta aos sítios eletrônicos oficiais ou à documentação mencionada no art. 68 da Lei nº 14.133/2021.

6.3.7. A Câmara Municipal deverá realizar consulta para: a) verificar a manutenção das condições de habilitação exigidas no edital; b) identificar possível razão que impeça a participação em licitação, no âmbito do órgão ou entidade, proibição de contratar com o Poder Público.

6.3.8. Constatando-se, a situação de irregularidade do contratado, será providenciada sua notificação, por escrito, para que, no prazo de 5 (cinco) dias úteis, regularize sua situação ou, no mesmo prazo, apresente sua defesa. O prazo poderá ser prorrogado uma vez, por igual período, a critério do contratante.

6.3.9. Não havendo regularização ou sendo a defesa considerada improcedente, o contratante deverá comunicar aos órgãos responsáveis pela fiscalização da regularidade fiscal quanto à inadimplência do contratado, bem como quanto à existência de pagamento a ser efetuado, para que sejam acionados os meios pertinentes e necessários para garantir o recebimento de seus créditos.

6.3.10. Persistindo a irregularidade, o contratante deverá adotar as medidas necessárias à rescisão contratual nos autos do processo administrativo correspondente, assegurada ao contratado a ampla defesa.

6.3.11. Havendo a efetiva execução do objeto, os pagamentos serão realizados normalmente, até que se decida pela rescisão do contrato, caso o contratado não regularize sua situação junto ao SICAF ou diretamente com o órgão.

6.4. FORMA DE PAGAMENTO:

6.4.1. O pagamento será realizado através de ordem bancária, para crédito em banco, agência e conta corrente indicados pelo contratado;

6.4.1.1. Será considerada data do pagamento o dia em que constar como emitida a ordem bancária para pagamento;

6.4.2. Quando do pagamento, será efetuada a retenção tributária prevista na legislação aplicável nos moldes da INSTRUÇÃO NORMATIVA RFB Nº 1234, DE 11 DE JANEIRO DE 2012, alterada pela redação dada pela

6.4.3. Independentemente do percentual de tributo inserido na planilha, quando houver, serão retidos na fonte, quando da realização do pagamento, os percentuais estabelecidos na legislação vigente.

6.4.4. O contratado regularmente optante pelo Simples Nacional, nos termos da Lei Complementar nº 123, de 2006, não sofrerá a retenção tributária quanto aos impostos e contribuições abrangidos por aquele regime. No entanto, o pagamento ficará condicionado à apresentação de comprovação, por meio de documento oficial, de que faz jus ao tratamento

tributário favorecido previsto na referida Lei Complementar.

6.5. PRAZO DE PAGAMENTO:

6.5.1 O pagamento será efetuado no prazo máximo de até 20 (vinte) dias, contados do recebimento da Nota Fiscal/Fatura;

6.5.2. Considera-se ocorrido o recebimento da nota fiscal ou fatura quando o órgão contratante atestar a execução do objeto do contrato;

CLÁUSULA SÉTIMA - REAJUSTE (art. 92, V)

7.1. Os preços inicialmente contratados são fixos e irreajustáveis no prazo de um ano contado da data do orçamento estimado.

7.1.1. Orçamento estimado pela Câmara Municipal baseou-se nas planilhas referenciais elaboradas com base no SINAPI - SINAPI – setembro de 2025 sem desoneração, ORSE – setembro de 2025 e Composição Própria.

7.2. Após o interregno de um ano, os preços iniciais poderão ser reajustados, mediante a aplicação, pelo contratante, do Índice Nacional de Custo da Construção (INCC - DI) / FGV, exclusivamente para as obrigações iniciadas e concluídas após a ocorrência da anualidade.

7.3. Nos reajustes subsequentes ao primeiro, o interregno mínimo de um ano será contado a partir dos efeitos financeiros do último reajuste.

7.4. No caso de atraso ou não divulgação do(s) índice (s) de reajustamento, o contratante pagará ao contratado a importância calculada pela última variação conhecida, liquidando a diferença correspondente tão logo seja(m) divulgado(s) o(s) índice(s) definitivo(s).

7.4.1. Fica o Contratado obrigado a apresentar memória de cálculo referente ao reajustamento de preços do valor remanescente, sempre que este ocorrer.

7.5. Nas aferições finais, o(s) índice(s) utilizado(s) para reajuste será(ão), obrigatoriamente, o(s) definitivo(s).

7.6. Caso o(s) índice(s) estabelecido(s) para reajustamento venha(m) a ser extinto(s) ou de qualquer forma não possa(m) mais ser utilizado(s), será(ão) adotado(s), em substituição, o(s) que vier(em) a ser determinado(s) pela legislação então em vigor.

7.7. Na ausência de previsão legal quanto ao índice substituto, as partes elegerão novo índice oficial, para reajustamento do preço do valor remanescente, por meio de termo aditivo.

7.8. O reajuste será realizado por apostilamento.

CLÁUSULA OITAVA – OBRIGAÇÕES DO CONTRATANTE (art. 92, X, XI e XIV)

8.1. Exigir o cumprimento de todas as obrigações assumidas pelo Contratado, de acordo com o contrato e seus anexos;

8.2. Receber o objeto no prazo e condições estabelecidas no Projeto Básico;

8.3. Notificar o Contratado por escrito da ocorrência de eventuais imperfeições, falhas ou irregularidades constatadas no curso da execução dos serviços, fixando prazo para a sua correção, certificando-se de que as soluções por ele propostas sejam as mais adequadas.

8.4. Notificar o Contratado, por escrito, sobre vícios, defeitos ou incorreções verificadas no objeto fornecido, para que seja por ele substituído, reparado ou corrigido, no total ou em parte,

às suas expensas;

8.5. Acompanhar e fiscalizar a execução do contrato e o cumprimento das obrigações pelo Contratado;

8.6. Comunicar a empresa para emissão de Nota Fiscal no que se refere à parcela incontroversa da execução do objeto, para efeito de liquidação e pagamento, quando houver controvérsia sobre a execução do objeto, quanto à dimensão, qualidade e quantidade, conforme o art. 143 da Lei nº 14.133, de 2021;

8.7. Efetuar o pagamento ao Contratado do valor correspondente à execução do objeto, no prazo, forma e condições estabelecidos no presente Contrato e no Projeto Básico;

8.8. Aplicar ao Contratado as sanções previstas na lei e neste Contrato;

8.9. Cientificar à Assessoria Jurídica da Câmara Municipal para adoção das medidas cabíveis quando do descumprimento de obrigações pelo Contratado;

8.10. Explicitamente emitir decisão sobre todas as solicitações e reclamações relacionadas à execução do Contrato, ressalvados os requerimentos manifestamente impertinentes, meramente protelatórios ou de nenhum interesse para a boa execução do ajuste.

8.10.1. A Câmara Municipal terá o prazo de 30 (trinta) dias a contar da data do protocolo do requerimento para decidir, admitida a prorrogação motivada, por igual periodo.

8.11. Responder eventuais pedidos de reestabelecimento do equilíbrio econômico-financeiro feitos pelo contratado no prazo máximo de 30 (trinta) dias

8.12. Notificar os emitentes das garantias quanto ao início de processo administrativo para apuração de descumprimento de cláusulas contratuais. (
.)

8.13. Comunicar o Contratado na hipótese de posterior alteração do projeto pelo Contratante, no caso art. 18, § 2º, inciso I, da Lei nº 14.133, de 2021.

8.14. Fornecer por escrito as informações necessárias para o desenvolvimento dos serviços contratados.

8.15. Realizar avaliações periódicas da qualidade dos serviços, após seu recebimento.

8.16. Arquivar, entre outros documentos, de projetos, "as built", especificações técnicas, orçamentos, termos de recebimento, contratos e aditamentos, relatórios de inspeções técnicas após o recebimento do serviço e notificações expedidas.

8.17. Assegurar que o ambiente de trabalho, inclusive seus equipamentos e instalações, apresentem condições adequadas ao cumprimento, pelo Contratado, das normas de segurança e saúde no trabalho, quando o serviço for executado em suas dependências, ou em local por ela designado.

8.18. Não responder por quaisquer compromissos assumidos pelo Contratado com terceiros, ainda que vinculados à execução do contrato, bem como por qualquer dano causado a terceiros em decorrência de ato do Contratado, de seus empregados, prepostos ou subordinados.

8.19. Previamente à expedição da ordem de serviço, verificar pendências, liberar áreas e/ou adotar providências cabíveis para a regularidade do início da sua execução.

CLÁUSULA NONA – OBRIGAÇÕES DO CONTRATADO (art. 92, XIV, XVI e XVII)

9.1. O Contratado deve cumprir todas as obrigações constantes do Contrato e de seus anexos, assumindo como exclusivamente seus os riscos e as despesas decorrentes da boa e perfeita execução do objeto, observando, ainda, as obrigações a seguir dispostas:

9.1.1. Manter preposto aceito pela Câmara Municipal no local do serviço para representá-lo na execução do contrato.

9.2. A indicação ou a manutenção do preposto da empresa poderá ser recusada pelo órgão ou entidade, desde que devidamente justificada, devendo a empresa designar outro para o exercício da atividade.

9.3. Atender às determinações regulares emitidas pelo fiscal do contrato ou autoridade superior (art. 137, II) e prestar todo esclarecimento ou informação por eles solicitados;

9.4. Alocar os empregados necessários ao perfeito cumprimento das cláusulas deste contrato, com habilitação e conhecimento adequados, fornecendo os materiais, equipamentos, ferramentas e utensílios demandados, cuja quantidade, qualidade e tecnologia deverão atender às recomendações de boa técnica e a legislação de regência;

9.5. Reparar, corrigir, remover, reconstruir ou substituir, às suas expensas, no total ou em parte, no prazo fixado pelo fiscal do contrato, os serviços nos quais se verificarem vícios, defeitos ou incorreções resultantes da execução ou dos materiais empregados;

9.5.1. Cada vício, defeito ou incorreção verificada pelo fiscal do contrato reveste-se de peculiar característica. Por isso que, diante da natureza do objeto contratado, é impróprio determinar prazo único para as correções devidas, devendo o fiscal do contrato, avaliar o caso concreto, para o fim de fixar prazo para as correções.

9.6. Responsabilizar-se pelos vícios e danos decorrentes da execução do objeto, de acordo com o Código de Defesa do Consumidor (Lei nº 8.078 de 1990), bem como por todo e qualquer dano causado à Câmara Municipal ou terceiros, não reduzindo essa responsabilidade a fiscalização ou o acompanhamento da execução contratual pelo Contratante, que ficará autorizado a descontar dos pagamentos devidos ou da garantia, caso exigida no edital, o valor correspondente aos danos sofridos;

9.7. Efetuar comunicação ao Contratante, assim que tiver ciência da impossibilidade de realização ou finalização do serviço no prazo estabelecido, para adoção de ações de contingência cabíveis.

9.8. Não contratar, durante a vigência do contrato, cônjuge, companheiro ou parente em linha reta, colateral ou por afinidade, até o terceiro grau, de dirigente do contratante ou do fiscal ou gestor do contrato, nos termos do artigo 48, parágrafo único, da Lei nº 14.133, de 2021;

9.9. O contratado deverá entregar ao setor responsável pela fiscalização do contrato, até o dia trinta do mês seguinte ao da prestação dos serviços, os seguintes documentos:

a) prova de regularidade relativa à Seguridade Social;

b) certidão conjunta relativa aos tributos federais e à Dívida Ativa da União;

c) certidões que comprovem a regularidade perante a Fazenda Municipal ou Distrital do domicílio ou sede do contratado;

d) certidões que comprovem a regularidade perante a Fazenda Estadual do domicílio do contratado;

e) Certidão de Regularidade do FGTS – CRF; e

f) Certidão Negativa de Débitos Trabalhistas – CNDT;

9.10. Responsabilizar-se pelo cumprimento das obrigações previstas em Acordo, Convenção, Dissídio Coletivo de Trabalho ou equivalentes das categorias abrangidas pelo contrato, por todas as obrigações trabalhistas, sociais, previdenciárias, tributárias e as demais previstas em legislação específica, cuja inadimplência não transfere a responsabilidade ao Contratante;

9.11. Comunicar ao Fiscal do contrato, no prazo de 24 (vinte e quatro) horas, qualquer ocorrência anormal ou acidente que se verifique no local dos serviços.

9.12. Prestar todo esclarecimento ou informação solicitada pelo Contratante ou por seus prepostos, garantindo-lhes o acesso, a qualquer tempo, ao local dos trabalhos, bem como aos documentos relativos à execução do empreendimento.

9.13. Paralisar, por determinação do Contratante, qualquer atividade que não esteja sendo executada de acordo com a boa técnica ou que ponha em risco a segurança de pessoas ou bens de terceiros.

9.14. Promover a guarda, manutenção e vigilância de materiais, ferramentas, e tudo o que for necessário à execução do objeto, durante a vigência do contrato.

9.15. Conduzir os trabalhos com estrita observância às normas da legislação pertinente, cumprindo as determinações da Câmara Municipal, mantendo sempre limpo o local dos serviços e nas melhores condições de segurança, higiene e disciplina.

9.16. Submeter previamente, por escrito, ao Contratante, para análise e aprovação, quaisquer mudanças nos métodos executivos que fujam às especificações do memorial descritivo ou instrumento congênere.

9.17. Não permitir a utilização de qualquer trabalho do menor de dezesseis anos, exceto na condição de aprendiz para os maiores de quatorze anos, nem permitir a utilização do trabalho do menor de dezoito anos em trabalho noturno, perigoso ou insalubre;

9.18. Manter durante toda a vigência do contrato, em compatibilidade com as obrigações assumidas, todas as condições exigidas para habilitação na licitação;

9.19. Cumprir, durante todo o período de execução do contrato, a reserva de cargos prevista em lei para pessoa com deficiência, para reabilitado da Previdência Social ou para aprendiz, bem como as reservas de cargos previstas na legislação (art. 116);

9.20. Comprovar a reserva de cargos a que se refere o item acima, no prazo fixado pelo fiscal

do contrato, com a indicação dos empregados que preencheram as referidas vagas (art. 116, parágrafo único);

9.21. Guardar sigilo sobre todas as informações obtidas em decorrência do cumprimento do contrato;

9.22. Arcar com o ônus decorrente de eventual equívoco no dimensionamento dos quantitativos de sua proposta, inclusive quanto aos custos variáveis decorrentes de fatores futuros e incertos, devendo complementá-los, caso o previsto inicialmente em sua proposta não seja satisfatório para o atendimento do objeto da contratação, exceto quando ocorrer algum dos eventos arrolados no art. 124, II, d, da Lei nº 14.133, de 2021;

9.23. Cumprir, além dos postulados legais vigentes de âmbito federal, estadual ou municipal, as normas de segurança do Contratante;

9.24. Manter os empregados nos horários predeterminados pelo Contratante.

9.25. Apresentar os empregados devidamente identificados por meio de crachá, além de provê-los com os Equipamentos de Proteção Individual – EPI.

9.26. Apresentar ao Contratante, quando for o caso, a relação nominal dos empregados que adentrarão no órgão para a execução do serviço.

9.27. Observar os preceitos da legislação sobre a jornada de trabalho, conforme a categoria profissional.

9.28. Atender às solicitações do Contratante quanto à substituição dos empregados alocados, no prazo fixado pela fiscalização do contrato, nos casos em que ficar constatado descumprimento das obrigações relativas à execução do serviço, conforme descrito nas especificações do objeto.

9.29. Instruir seus empregados quanto à necessidade de acatar as Normas Internas do Contratante.

9.30. Instruir seus empregados a respeito das atividades a serem desempenhadas, alertando-os a não executarem atividades não abrangidas pelo contrato, devendo o Contratado relatar ao Contratante toda e qualquer ocorrência neste sentido, a fim de evitar desvio de função.

9.31. Instruir os seus empregados, quanto à prevenção de incêndios nas áreas do Contratante.

9.32. Adotar as providências e precauções necessárias, inclusive consulta nos respectivos órgãos, se necessário for, a fim de que não venham a ser danificadas as redes hidrossanitárias, elétricas e de comunicação.

9.33. Estar registrada ou inscrita no Conselho Profissional competente, conforme as áreas de atuação previstas no Projeto Básico, em plena validade.

9.34. Obter junto aos órgãos competentes, conforme o caso, as licenças necessárias e demais documentos e autorizações exigíveis, na forma da legislação aplicável.

9.35. Elaborar o Diário de Obra, incluindo diariamente, pelo Engenheiro preposto responsável, as informações sobre o andamento do empreendimento, tais como, número de funcionários,

de equipamentos, condições de trabalho, condições meteorológicas, serviços executados, registro de ocorrências e outros fatos relacionados, bem como os comunicados à Fiscalização e situação das atividades em relação ao cronograma previsto.

9.36. Refazer, às suas expensas, os trabalhos executados em desacordo com o estabelecido nas especificações, bem como substituir aqueles realizados com materiais defeituosos ou com vício de construção, pelo prazo de 05 (cinco) anos, contado da data de emissão do Termo de Recebimento Definitivo.

9.37. Utilizar somente matéria-prima florestal procedente, nos termos do [illegible] 9.975, de 2006, de:

a) manejo florestal, realizado por meio de Plano de Manejo Florestal Sustentável - PMFS devidamente aprovado pelo órgão competente;

b) supressão da vegetação natural, devidamente autorizada pelo órgão competente;

c) florestas plantadas; e

d) outras fontes de biomassa florestal, definidas em normas específicas do órgão ambiental competente.

9.38. Observar as diretrizes, critérios e procedimentos para a gestão dos resíduos da construção civil estabelecidos na Resolução nº 307, de 05/07/2002, com as alterações posteriores, do Conselho Nacional de Meio Ambiente - CONAMA, conforme artigo 4°, §§ 2° e 3°, da Instrução Normativa SLTI/MP n° 1, de 19/01/2010.

9.39. Observar as seguintes diretrizes de caráter ambiental:

9.39.1. Qualquer instalação, equipamento ou processo, situado em local fixo, que libere ou emita matéria para a atmosfera, por emissão pontual ou fugitiva, utilizado na execução contratual, deverá respeitar os limites máximos de emissão de poluentes admitidos na Resolução CONAMA n° 382, de 26/12/2006, e legislação correlata, de acordo com o poluente e o tipo de fonte.

9.39.2. Na execução contratual, conforme o caso, a emissão de ruídos não poderá ultrapassar os níveis considerados aceitáveis pela Norma NBR-10.151 - Avaliação do Ruído em Áreas Habitadas visando o conforto da comunidade, da Associação Brasileira de Normas Técnicas - ABNT, ou aqueles estabelecidos na NBR-10.152 - Níveis de Ruído para conforto acústico, da Associação Brasileira de Normas Técnicas - ABNT, nos termos da Resolução CONAMA n° 01, de 08/03/90, e legislação correlata.

9.39.3. Nos termos do artigo 4°, § 3°, da Instrução Normativa SLTI/MP n° 1, de 19/01/2010, deverão ser utilizados, na execução contratual, agregados reciclados, sempre que existir a oferta de tais materiais, capacidade de suprimento e custo inferior em relação aos agregados naturais, inserindo-se na planilha de formação de preços os custos correspondentes.

9.40. Responder por qualquer acidente de trabalho na execução dos serviços, por uso indevido de patentes registradas em nome de terceiros, por danos resultantes de defeitos ou incorreções dos serviços ou dos bens do Contratante, de seus funcionários ou de terceiros, ainda que ocorridos em via pública junto ao serviço de engenharia.

9.41. Realizar, conforme o caso, por meio de laboratórios previamente aprovados pela fiscalização e sob suas custas, os testes, ensaios, exames e provas que lhe caibam necessárias ao controle de qualidade dos materiais, serviços e equipamentos a serem aplicados nos trabalhos, conforme procedimento previsto nas especificações.

9.42. Providenciar, conforme o caso, as ligações definitivas das utilidades previstas no projeto (água, esgoto, gás, energia elétrica, telefone etc.), bem como atuar junto aos órgãos federais, estaduais e municipais e concessionárias de serviços públicos para a obtenção de licenças e regularização dos serviços e atividades concluídas (ex.: Habite-se, Licença Ambiental de Operação etc.).

CLÁUSULA DÉCIMA – INFRAÇÕES E SANÇÕES ADMINISTRATIVAS

10.1. Comete infração administrativa, nos termos da [illegible], o contratado que:

a) der causa à inexecução parcial do contrato;

b) der causa à inexecução parcial do contrato que cause grave dano à Câmara Municipal ou ao funcionamento dos serviços públicos ou ao interesse coletivo;

c) der causa à inexecução total do contrato;

d) ensejar o retardamento da execução ou da entrega do objeto da contratação sem motivo justificado;

e) apresentar documentação falsa ou prestar declaração falsa durante a execução do contrato;

f) praticar ato fraudulento na execução do contrato;

g) comportar-se de modo inidôneo ou cometer fraude de qualquer natureza;

h) praticar ato lesivo previsto no [illegible].

10.2. Serão aplicadas ao contratado que incorrer nas infrações acima descritas as seguintes sanções:

10.2.1. Advertência, quando o contratado der causa à inexecução parcial do contrato, sempre que não se justificar a imposição de penalidade mais grave ([illegible]);

10.2.2. Impedimento de licitar e contratar, quando praticadas as condutas descritas nas alíneas "b", "c" e "d" do subitem acima deste Contrato, sempre que não se justificar a imposição de penalidade mais grave ([illegible]);

10.2.3. Declaração de inidoneidade para licitar e contratar, quando praticadas as condutas descritas nas alíneas "e", "f", "g" e "h" do subitem acima deste Contrato, bem como nas alíneas "b", "c" e "d", que justifiquem a imposição de penalidade mais grave ([illegible]).

10.2.4. Multa:

10.2.4.1. 0,5% aplicada sobre o valor do contrato, por dia de atraso injustificado na execução do objeto da contratação.

10.2.4.2. 30% sobre o valor total da contratação, na hipótese da Contratada injustificadamente desistir do contrato ou der causa a sua rescisão, bem como nos demais casos de descumprimento contratual, quando a Câmara Municipal, em face da menor gravidade do fato e mediante motivação da autoridade superior, poderá reduzir o percentual da multa a ser aplicada.

10.3. A aplicação das sanções previstas neste Contrato não exclui, em hipótese alguma, a obrigação de reparação integral do dano causado ao Contratante (art. 156, §9º da Lei nº 14.133 de 2021)

10.4. Todas as sanções previstas neste Contrato poderão ser aplicadas cumulativamente com a multa (art. 156, §7º, da Lei nº 14.133 de 2021).

10.4.1. Antes da aplicação da multa será facultada a defesa do interessado no prazo de 15 (quinze) dias úteis, contado da data de sua intimação (art. 157 da Lei nº 14.133, de 2021)

10.4.2. Se a multa aplicada e as indenizações cabíveis forem superiores ao valor do pagamento eventualmente devido pelo Contratante ao Contratado, além da perda desse valor, a diferença será descontada da garantia prestada ou será cobrada judicialmente (art. 156, §8º, da Lei nº 14.133, de 2021).

10.4.3. Previamente ao encaminhamento à cobrança judicial, a multa poderá ser recolhida administrativamente no prazo máximo de **30 (trinta)** dias, a contar da data do recebimento da comunicação enviada pela autoridade competente.

10.5. A aplicação das sanções realizar-se-á em processo administrativo que assegure o contraditório e a ampla defesa ao Contratado, observando-se o procedimento previsto no **caput** e parágrafos do art. 158 da Lei nº 14.133 de 2021, para as penalidades de impedimento de licitar e contratar e de declaração de inidoneidade para licitar ou contratar.

10.6. Na aplicação das sanções serão considerados (art. 156, §1º, da Lei nº 14.133, de 2021):

a) a natureza e a gravidade da infração cometida;

b) as peculiaridades do caso concreto;

c) as circunstâncias agravantes ou atenuantes;

d) os danos que dela provierem para o Contratante;

e) a implantação ou o aperfeiçoamento de programa de integridade, conforme normas e orientações dos órgãos de controle.

10.7. Os atos previstos como infrações administrativas na Lei nº 14.133, de 2021, ou em outras leis de licitações e contratos da Administração Pública que também sejam tipificados como atos lesivos na Lei nº 12.846, de 2013, serão apurados e julgados conjuntamente, nos mesmos autos, observados o rito procedimental e autoridade competente definidos na referida Lei (art. 159).

10.8. A personalidade jurídica do Contratado poderá ser desconsiderada sempre que utilizada com abuso do direito para facilitar, encobrir ou dissimular a prática dos atos ilícitos previstos neste Contrato ou para provocar confusão patrimonial, e, nesse caso, todos os efeitos das sanções aplicadas à pessoa jurídica serão estendidos aos seus administradores e sócios com

poderes de administração, à pessoa jurídica sucessora ou à empresa do mesmo ramo com relação de coligação ou controle, de fato ou de direito, com o Contratado, observados, em todos os casos, o contraditório, a ampla defesa e a obrigatoriedade de análise jurídica prévia (art. 160, caput, da Lei nº 14.133, de 2021)

10.9. O Contratante deverá, no prazo máximo de 15 (quinze) dias úteis, contado da data de aplicação da sanção, informar e manter atualizados os dados relativos às sanções por ela aplicadas, para fins de publicidade no Cadastro Nacional de Empresas Inidôneas e Suspensas e no Cadastro Nacional de Empresas Punidas (Cnep), instituídos no âmbito do Poder Executivo Federal. (Art. 161, caput, da Lei nº 14.133, de 2021)

10.10. As sanções de impedimento de licitar e contratar e declaração de inidoneidade para licitar ou contratar são passíveis de reabilitação na forma do art. 163 da Lei nº 14.133/21.

CLÁUSULA DÉCIMA PRIMEIRA – DA EXTINÇÃO CONTRATUAL (art. 92, XIX)

11.1. O contrato será extinto quando cumpridas as obrigações de ambas as partes, ainda que isso ocorra antes do prazo estipulado para tanto.

11.2. Se as obrigações não forem cumpridas no prazo estipulado, a vigência ficará prorrogada até a conclusão do objeto, caso em que deverá a Câmara Municipal providenciar a readequação do cronograma fixado para o contrato.

11.3. Quando a não conclusão do contrato referida no item anterior decorrer de culpa do contratado:

a) ficará ele constituído em mora, sendo-lhe aplicáveis as respectivas sanções administrativas; e
b) poderá a Câmara Municipal optar pela extinção do contrato e, nesse caso, adotará as medidas admitidas em lei para a continuidade da execução contratual.

11.4. O contrato poderá ser extinto antes de cumpridas as obrigações nele estipuladas, ou antes do prazo nele fixado, por algum dos motivos previstos no artigo 137 da Lei nº 14.133/21, bem como amigavelmente, assegurados o contraditório e a ampla defesa.

11.4.1. Nesta hipótese, aplicam-se também os artigos 138 e 139 da mesma Lei.
11.4.2. A alteração social ou a modificação da finalidade ou da estrutura da empresa não ensejará a extinção se não restringir sua capacidade de concluir o contrato.

11.4.3. Se a operação implicar mudança da pessoa jurídica contratada, deverá ser formalizado termo aditivo para alteração subjetiva.

11.5. O termo de extinção, sempre que possível, será precedido:

11.5.1. Balanço dos eventos contratuais já cumpridos ou parcialmente cumpridos;

11.5.2. Relação dos pagamentos já efetuados e ainda devidos;

11.5.3. Indenizações e multas.

11.6. A extinção do contrato não configura óbice para o reconhecimento do desequilíbrio econômico-financeiro, hipótese em que será concedida indenização por meio de termo

indenizatório (art. 131, caput, da Lei nº 14.133, de 2021).

11.7. O contrato poderá ser extinto caso se constate que o contratado mantém vínculo de natureza técnica, comercial, econômica, financeira, trabalhista ou civil com dirigente do órgão ou entidade contratante ou com agente público que tenha desempenhado função na licitação ou atue na fiscalização ou na gestão do contrato, ou que deles seja cônjuge, companheiro ou parente em linha reta, colateral ou por afinidade, até o terceiro grau (art. 14, inciso IV, da Lei n.º 14.133, de 2021).

CLÁUSULA DÉCIMA SEGUNDA – DOTAÇÃO ORÇAMENTÁRIA (art. 92, VIII)

12.1. As despesas decorrentes da presente contratação correrão à conta de recursos da Dotação Orçamentaria, abaixo discriminada:

Unidade: 01.01.01 - CÂMARA MUNICIPAL DE SOUTO SOARES/BA
Projeto/Atividade: 01.031. 001. 1000 – Aquisição, Construção, Reforma e Aparelhamento do Prédio da Câmara Municipal
Elemento de Despesa: 4.4.9.0.51.00 – Obras e Instalações
Fontes de Recursos: 1500

CLÁUSULA DÉCIMA TERCEIRA – DOS CASOS OMISSOS (art. 92, III)

13.1. Os casos omissos serão decididos pelo contratante, segundo as disposições contidas na Lei nº 14.133, de 2021, e demais normas federais aplicáveis e, subsidiariamente, segundo as disposições contidas na Lei nº 8.078, de 1990 – Código de Defesa do Consumidor – e normas e princípios gerais dos contratos.

CLÁUSULA DÉCIMA QUARTA– ALTERAÇÕES

14.1. Eventuais alterações contratuais reger-se-ão pela disciplina dos arts. 124 a 136 da Lei nº 14.133, de 2021.

14.2. O contratado é obrigado a aceitar, nas mesmas condições contratuais, os acréscimos ou supressões que se fizerem necessários, até o limite de 25% (vinte e cinco por cento) do valor inicial atualizado do contrato.

14.3. As alterações contratuais deverão ser promovidas mediante celebração de termo aditivo, submetido à prévia aprovação da consultoria jurídica do contratante, salvo nos casos de justificada necessidade de antecipação de seus efeitos, hipótese em que a formalização do aditivo deverá ocorrer no prazo máximo de 1 (um) mês (art. 132 da Lei nº 14.133, de 2021).

14.4. Registros que não caracterizam alteração do contrato podem ser realizados por simples apostila, dispensada a celebração de termo aditivo, na forma do art. 136 da Lei nº 14.133, de 2021.

CLAUSULA DÉCIMA QUINTA - GARANTIA

15.1. A CONTRATADA deve garantir os serviços contra qualquer defeito, durante um período de 05 (cinco) anos, contado a partir do primeiro dia útil subsequente à data do recebimento definitivo do objeto, conforme determina o Art. 618 do Código Civil de 2002.

CLAUSULA DÉCIMA SEXTA - PUBLICAÇÃO

16.1. Incumbirá à CONTRATANTE providenciar a publicação deste instrumento nos termos e condições previstas na Lei nº 14.133/21.

CLAUSULA DÉCIMA SÉTIMA – DO FORO


17.1. As partes signatárias deste Contrato elegem o Foro da Comarca de Iraquara, Estado da Bahia, para dirimir os litígios que decorrerem da execução deste Termo de Contrato que não puderem ser compostos pela conciliação, conforme art. 92, §1º da Lei nº 14.133/21.

Souto Soares - Bahia, 19 de maio de 2026.

CÂMARA MUNICIPAL DE SOUTO SOARES - BAHIA
CONTRATANTE

A M DA SILVA CONSTRUCAO CIVIL LTDA:08777139000158
Assinado de forma digital por A M DA SILVA CONSTRUCAO CIVIL LTDA:08777139000158
Dados: 2026.05.20 11:29:03 -03'00'

A M. DA SILVA CONSTRUÇÃO CIVIL LTDA
CNPJ: 08.777.139/0001-58
CONTRATADA

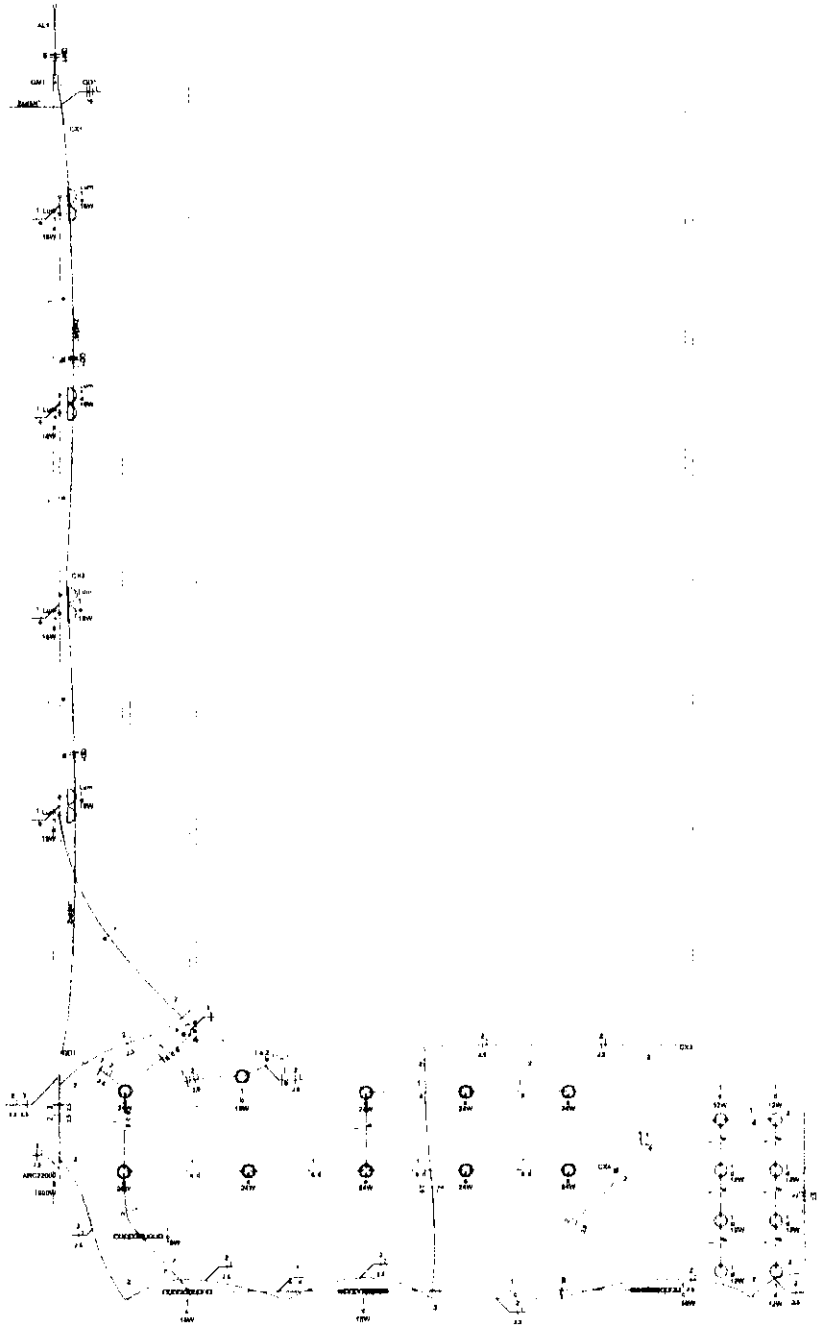

Légende du schéma - TERRE - SOMMET EXISTANT	
ENTRÉE	
	Tube
	Alu
	Acier
	Barre
	Plan
Matière	
	Tube


Légende - TERRE - SOMMET EXISTANT	
	2 Tomettes isolant à 0,30m du pied
	Coffret 2ème de comptage
	Coffret de passage 100x100x80 à 2,30 de pied
	Coffret de passage 100x100x80 au pied
	Entrée de câble
	Piquet de terre
	Interrupteur simple à tirette - 2,0m au pied
	Interrupteur simple à 2 poles - 2,20m au pied
	Interrupteur simple à Tomette horizontal à 2,20m au pied
	Luminaire LED 12W
	Luminaire LED 18W
	Luminaire LED 24W
	Coffret de distribution
	Coffret de comptage
	Tomette câble à 2,50m du pied
	Tomette câble à 3,50m du pied

Quadro de Cargas (QM1) - TÉRREO - SOMENTE EXISTENTE

Circuito	Descrição	Esquema	Método de inst.	Tensão (V)	Pot. total (VA)	Pot. total (W)	Fases	Pot. - R (W)	Pot. - S (W)	Pot. - T (W)	FCT	FCA	In (A)	Ip (A)	Seção (mm²)	Ic (A)	Icc (kA)	Dis.I (A)	dV perc (%)	dV total (%)	Status
QD1		3F+N+T	B1	380/220 V	15739	14166	R+S+T	2524	8842	2800	1.00	1.00	44.7	44.7	10	50.0	4.5	50	1.50	1.77	OK
IDTAI					15739	14166	R+S+T	2524	8842	2800			1								

Quadro de Demanda (QM1) - TÉRREO - SOMENTE EXISTENTE

Tipo de carga	Potência instalada (kVA)	Fator de demanda (%)	Demanda (kVA)
Iluminação e TUG's (Áreas comuns e Condomínio)	9.91	100.00	9.91
Uso Específico	5.83	100.00	5.83
		TOTAL	15.74

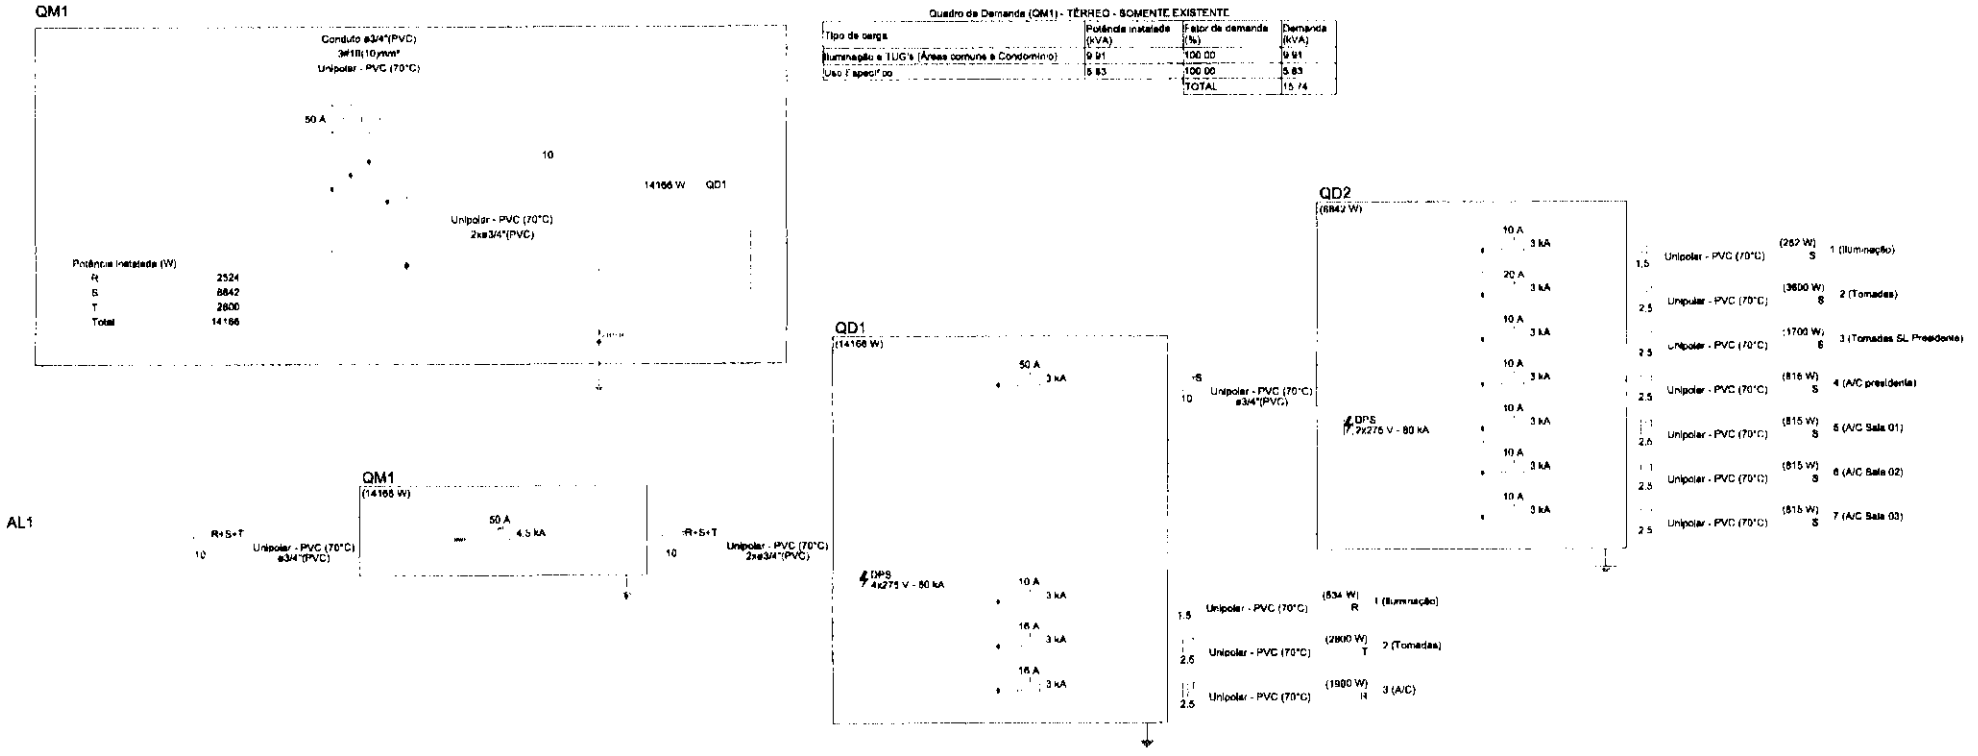


Quadro de Cargas (QD1) - TÉRREO - SOMENTE EXISTENTE

Circuito	Descrição	Esquema	Método de inst.	Tensão (V)	Iluminação (W) 12	15	18	24	Tomadas (W) 100	1990	Pot. total (VA)	Pot. total (W)	Fases	Pot. - R (W)	Pot. - S (W)	Pot. - T (W)	FC	FCA	Iz (A)	Ib (A)	Seção (mm²)	Ic (A)	Icc (kA)	Disj (A)	dV parc (%)	dV total (%)	Status
QD2		F+N+T	B1	220 V							9824	8842	S		8842		1.00	1.00	44.7	44.7	*0	57.0	3	50	0.68	2.74	OK
1	Iluminação	F+N	G1	220 V	8	4	9	9			592	534	R	534			1.00	1.00	2.7	2.7	1.5	17.5	3	10	0.33	2.09	OK
2	Tomadas	F+N+T	B1	220 V					28		3111	2800	T			2800	1.00	0.80	17.0	14.1	2.5	24.0	3	16	1.16	2.98	OK
3	A/C	F+N+T	B1	220 V						1	2211	1990	R	1990			1.00	0.80	12.8	10.1	2.5	24.0	3	16	0.34	2.11	OK
TOTAL					8	4	9	9	28	1	15739	*4166	R+S+T	2524	8842	2800											

Quadro de Demanda (QD1) - TÉRREO - SOMENTE EXISTENTE

Tipo de carga	Potência instalada (kVA)	Fator de demanda (%)	Demanda (kVA)
Iluminação e TUG e (Áreas comuns e Condomínio)	9.01	*00.00	9.01
Uso Específico	5.83	100.00	5.83
		TOTAL	15.74

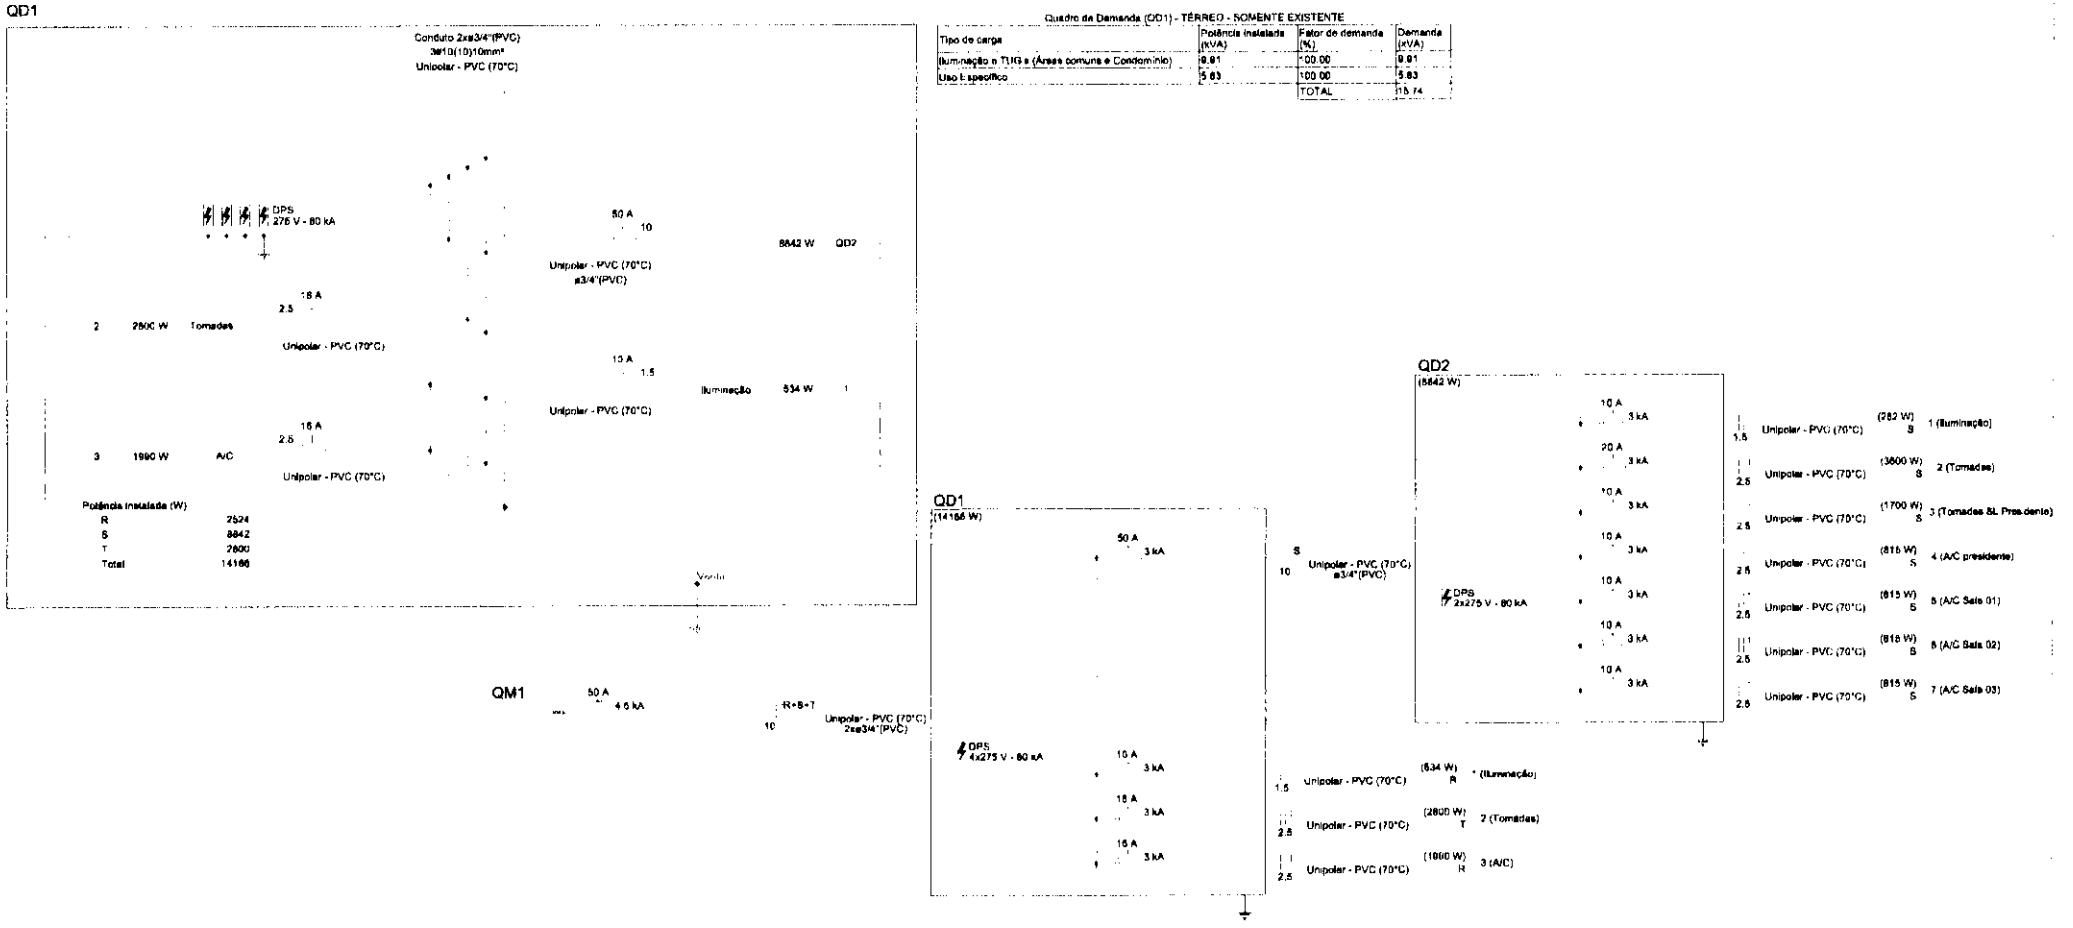


Quadro de Cargas (QD2) - PISO SUPERIOR

Circuito	Descrição	Esquema	Método de Inst.	Tensão (V)	Iluminação (W) 9	15	24	Tomadas (W) 100	815	Pot. total. (VA)	Pot. total. (W)	Fases	Pot. - R (W)	Pot. - S (W)	Pot. - T (W)	FCT	FCA	In (A)	Ip (A)	Seção (mm²)	Ic (A)	Icc (kA)	Disj (A)	dV parc. (%)	dV total (%)	Status
1	Iluminação	F+N	B1	220 V	4	3	8			313	282	S		282		1.00	1.00	0.6	1.4	1.5	17.5	3	10	0.04	2.79	OK
2	Tomadas	F+N+T	B1	220 V				36		4000	3600	S		3600		1.00	1.00	16.2	18.2	2.5	24.0	3	20	0.82	3.56	OK
3	Tomadas SL Presidente	F+N+T	B1	220 V				17		1888	1700	S		1700		1.00	1.00	8.1	9.9	2.5	24.0	3	10	0.39	3.14	OK
4	A/C presidente	F+N+T	B1	220 V					1	906	815	S		815		1.00	1.00	4.1	4.1	2.5	24.0	3	10	0.18	2.92	OK
5	A/C Sala 01	F+N+T	B1	220 V					1	906	815	S		815		1.00	1.00	4.1	4.1	2.5	24.0	3	10	0.18	2.92	OK
6	A/C Sala 02	F+N+T	B1	220 V					1	906	815	S		815		1.00	1.00	4.1	4.1	2.5	24.0	3	10	0.26	3.01	OK
7	A/C Sala 03	F+N+T	B1	220 V					1	906	815	S		815		1.00	1.00	4.1	4.1	2.5	24.0	3	10	0.26	3.09	OK
TOTAL					4	3	8	53	4	9524	8842	S	0	8842	0											

Quadro de Demanda (QD2) - PISO SUPERIOR

Tipo de carga	Potência Instalada (kVA)	Fator de demanda (%)	Demanda (kVA)
Iluminação e TUG's (Áreas comuns e Condomínio)	5.20	100.00	5.20
Uso Específico	5.62	100.00	3.62
		TOTAL	9.82


QD2

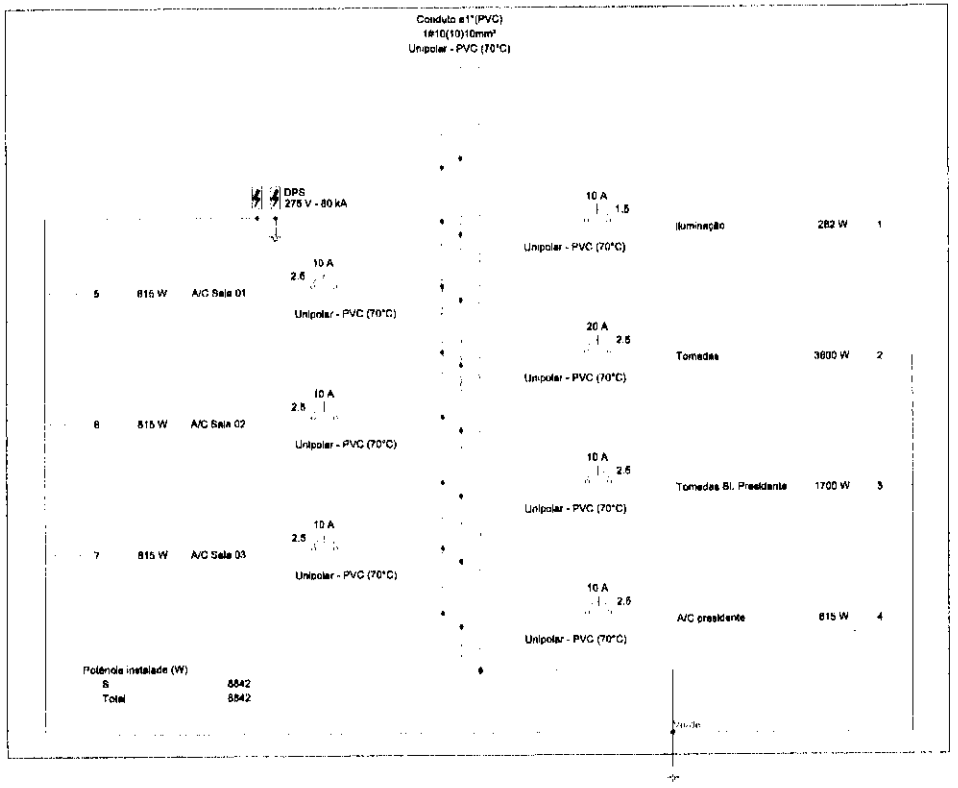

QD1 50 A 3 kA

S
10
Unipolar - PVC (70°C)
ø1"(PVC)

QD2
(8842 W)

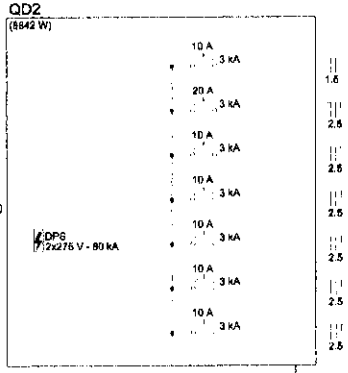

1.6 Unipolar - PVC (70°C) (282 W) S 1 (Iluminação)
2.5 Unipolar - PVC (70°C) (3600 W) S 2 (Tomadas)
2.5 Unipolar - PVC (70°C) (1700 W) S 3 (Tomadas SL Presidente)
2.5 Unipolar - PVC (70°C) (815 W) S 4 (A/C presidente)
2.5 Unipolar - PVC (70°C) (815 W) S 5 (A/C Sala 01)
2.5 Unipolar - PVC (70°C) (815 W) S 6 (A/C Sala 02)
2.5 Unipolar - PVC (70°C) (815 W) S 7 (A/C Sala 03)

SAN-1

01


Legenda de simbolos - PISO SUPERIOR
Esgoto
ADUELA DE CONCRETO PRE-FABRICADA
Pluvial
Ventilação

Legenda - PISO SUPERIOR
Caixa Sifonada
Curva 90 curta - esgoto
Joelho 45
Junção simples
Lavatório Residencial com Mesa
Luva simples - esgoto
Ralo com grelha
Ramais de Ventilação
Te sanitário superior
Vaso Sanitário c/ curva 90°



SAN-2

02

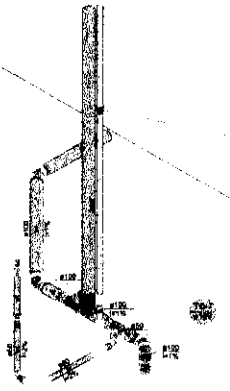

Lista de materiais - TÉRREO - SOMENTE EXISTENTE		
Esgoto		
	PVC Acessórios	
	Caixa sifonada	
	150x150x50	1 un
	Bitola da caixa c/ pia e lavatório	
	1" - 2"	1 un
	Válvula c/ lavatório e tanque	
	1"	1 pç
	PVC Esgoto	
	Anel de borracha	
	100mm - 4"	4 pç
	50mm - 2"	5 pç
	Curva 45 curta Amarelo	
	100 mm	3 pç
	Curva 90 curta	
	100 mm	1 pç
	50 mm	2 pç
	Joelho 45	
	100 mm	1 pç
	50 mm	2 pç
	Joelho 90 simpl p/ esgoto secundário	
	50 mm	1 pç
	Junção simples	
	100 mm - 50 mm	1 pç
	100 mm- 100 mm	1 pç
	Luva simples	
	150 mm	7 pç
	50 mm	5 pç
	Tubo rígido c/ ponta lisa	
	100 mm - 4"	3,27 m
	50 mm - 2"	8,43 m
	Vedação p/ saída de vaso sanitário	
	100 mm	1 pç
Pluvial		
	Caixa de Passagem	
	Caixa de areia pluvial PVC	
	CA PVC - 30 cm	1 pç
	PVC Esgoto	
	Anel de borracha	
	100mm - 4"	5 pç
	50mm - 2"	2 pç
	Curva 45 curta Amarelo	
	150 mm	2 pç
	Curva 90 curta	
	100 mm	1 pç
	50 mm	7 pç
	Joelho 45	
	50 mm	1 pç
	Tubo PVC ponta-bolsa s/ virola	
	150 (ref) - 6"	17,59 m
	50 (ref) - 2"	1,75 m
Ventilação		
	PVC Esgoto	
	Anel de borracha	
	50mm - 2"	5 pç
	Curva 90 curta	
	50 mm	1 pç
	Joelho 90	
	50 mm	1 pç
	Luva simples	
	50 mm	1 pç
	Tubo rígido c/ ponta lisa	
	50 mm - 2"	2,29 m
	Tê sanitário	
	50 mm - 50 mm	1 pç


Legenda de condutor - TÉRREO - SOMENTE EXISTENTE
Esgoto
Pluvial
Ventilação

Legenda - TÉRREO - SOMENTE EXISTENTE	
	Caixa Sifonada
CAP	Caixa de areia pluvial PVC
	Curva 45° curta Amarelo
	Curva 90 curta- saindo
	Joelho 45
	Joelho 45- descendo
	Junção simples
	Lavatório Residencial sem ralo
	Luva simples- saindo
	Ramais de Ventilação
	Vaso Sanitário c/ curva 90°

DETALHE SAN-1

1:50

03

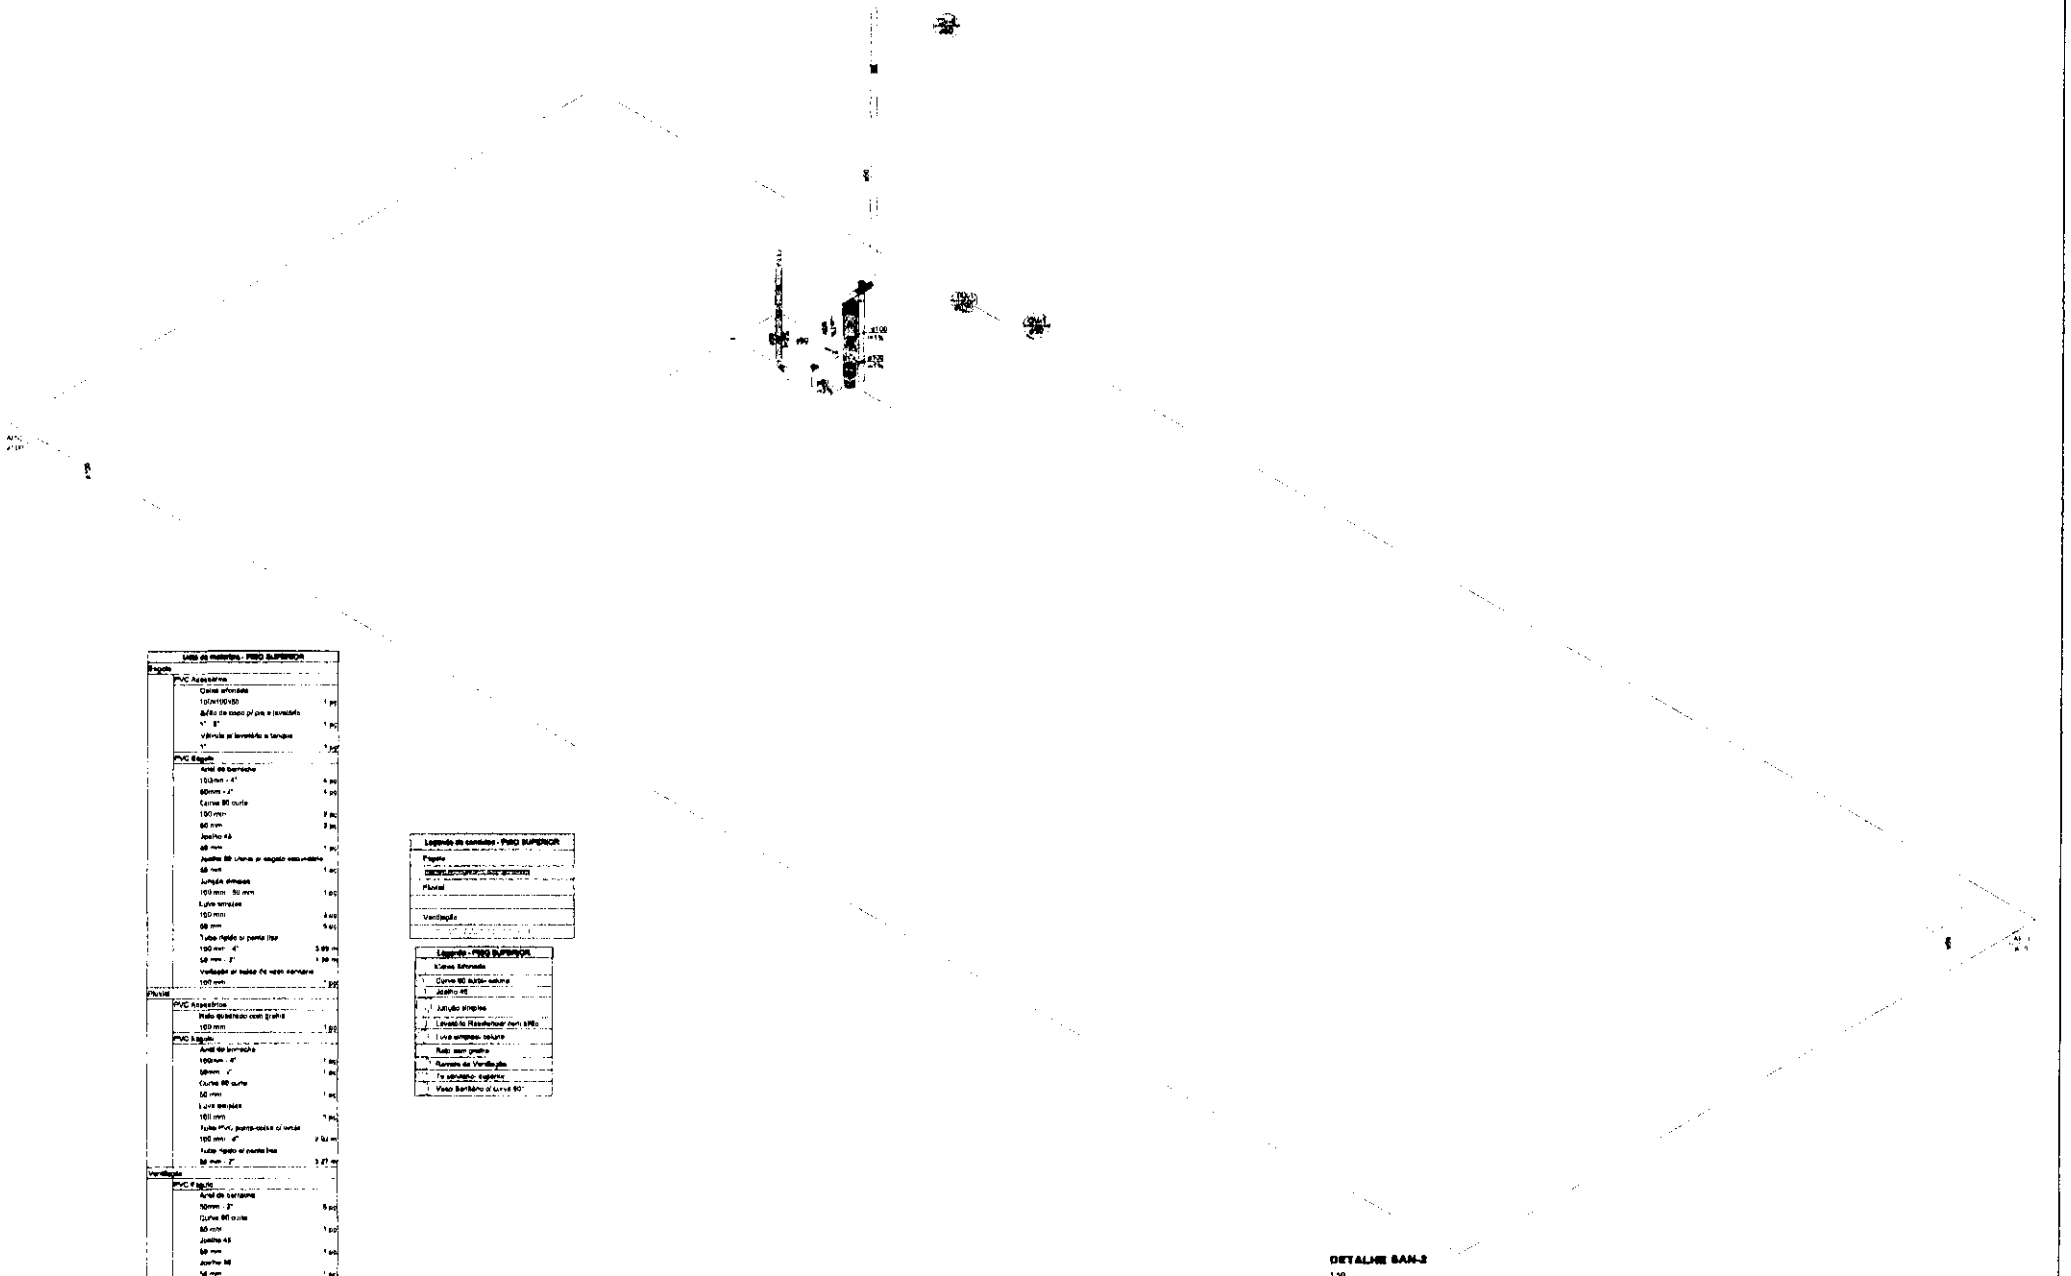

Lista de materiais - PISO SUPERIOR		
Esgoto		
PVC Acessórios		
Caixa sifonada		
150x150x50	1	pç
Anéis de vedação p/ pia e lavatório		
1" - 8"	1	pç
Válvula p/ lavatório e tanque		
1"	1	pç
PVC Esgoto		
Anel de borracha		
100mm - 4"	4	pç
60mm - 2"	4	pç
Curva 90 curta		
100 mm	2	pç
50 mm	3	pç
Joelho 45		
40 mm	1	pç
Joelho 90 Ligação p/ registro acoplamento		
50 mm	1	pç
Junção simples		
100 mm - 50 mm	1	pç
Luva simples		
100 mm	2	pç
50 mm	5	pç
Tubo rígido c/ ponta lisa		
100 mm - 4"	3,00	m
50 mm - 2"	1,50	m
Ventilação p/ tubos 40 mm sanitário		
100 mm	1	pç
Pluvial		
PVC Acessórios		
Ralo quadrado com grelha		
100 mm	1	pç
PVC Esgoto		
Anel de borracha		
100mm - 4"	7	pç
60mm - 2"	1	pç
Curva 90 curta		
50 mm	1	pç
Luva simples		
100 mm	1	pç
Tubo PVC, ponta-bolsa c/ virola		
100 mm - 4"	2,00	m
Tubo rígido c/ ponta lisa		
50 mm - 2"	3,27	m
Ventilação		
PVC Esgoto		
Anel de borracha		
100mm - 2"	5	pç
Curva 90 curta		
50 mm	1	pç
Joelho 45		
50 mm	1	pç
Joelho 90		
40 mm	1	pç
Luva simples		
50 mm	1	pç
Tubo rígido c/ ponta lisa		
50 mm - 2"	3,84	m
40 sanitário		
50 mm - 50 mm	1	pç

Legenda de cortes - PISO SUPERIOR
Esgoto
ESGOTO/PISO/ACESSÓRIOS
Pluvial
Ventilação

Legenda - PISO SUPERIOR
Caixa Sifonada
Curva 90 curta
Joelho 45
Junção simples
Ligação do Reservatório (ver) ARQ
Luva simples
Ralo sem grelha
Ramais de Ventilação
Te sanitário
Vaso Sanitário c/ curva 90°


DETALHE SAN-2

1:50

04

SAN-3

05

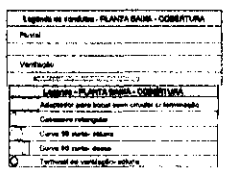


Legenda de condutas - PLANTA BAIXA - COBERTURA
Pluvial
Ventilação
Esgoto - PLANTA BAIXA - COBERTURA
Adaptador para telhas com ondas ou fibrocimento
Caixasinho retangular
Curva 90 ponta-bolsa
Curva 90 ponta-ponta
Terminal de ventilação - esgoto

Lista de materiais - PLANTA BAIXA - COBERTURA			
Pluvial			
	Calha metálica		
		Adaptador pas e bonet esmo-grouter	
		100 mm x 100 mm	1 pç
		Caixasinho retangular	
		300 mm x 150 mm	1 pç
		Calha retangular	
		300 mm x 100 mm	15,1 m
		Calha beira-viga cab	
		100 mm	1 pç
	PVC Esgoto		
		Anel de borracha	
		150mm - 6"	4 pç
		Curva 90 curta	
		100 mm	3 pç
		Tubo PVC ponta-bolsa ur virola	
		100 mm - 4"	3,90 m
ventilação			
	PVC Esgoto		
		Terminal de ventilação	
		50 mm	1 pç
		Tubo rígido ur ponta lisa	
		50 mm - 2"	2,1 m

300 mm x 150 mm

DETALHE SAN-2

1:50

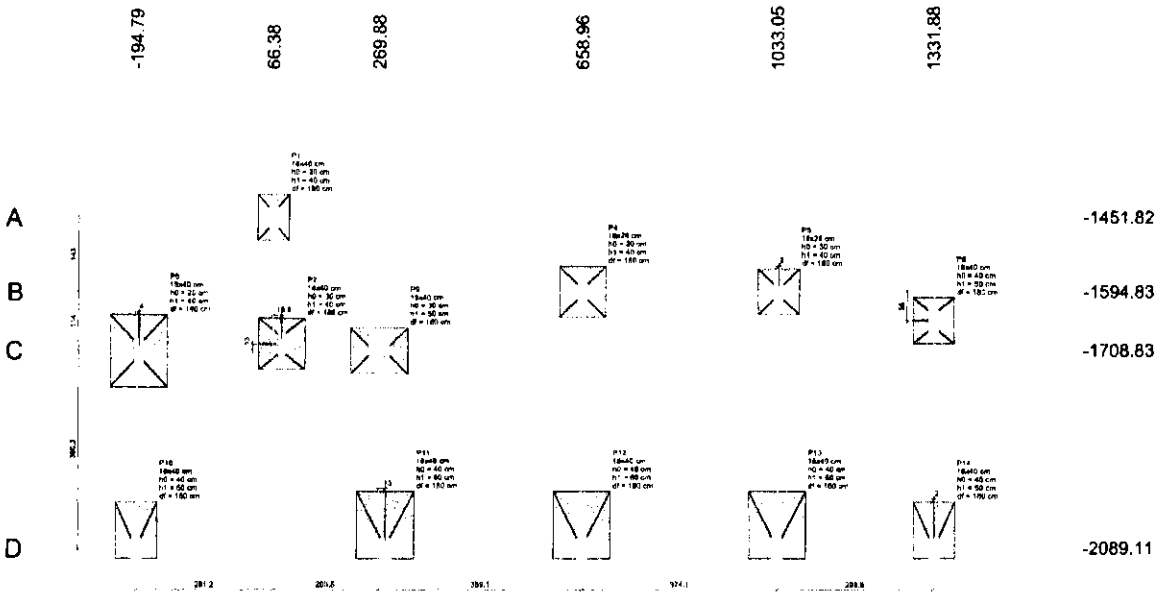

PLANTA DE LOCAÇÃO

Escala 1:50


Nome	Seção (cm)	X (cm)	Y (cm)	Carga Mín (tf)	Carga Máx (tf)	Mx Mínimo (tf.m)		My Mínimo (tf.m)		Fz Mínimo (tf)		Fz Máximo (tf)		Lado B (cm)	Lado H (cm)	Arranjo h0 / ha (cm)	h1 / hb (cm)	d (cm)
						Positivo	Negativo	Positivo	Negativo	Positivo	Negativo	Positivo	Negativo					
P1	18x40	-194.79	-1451.82	15.6	0.0	0	0	0	0	0.1	0.0	0.2	-0.4	90	80	30	40	180
P4	18x26	658.96	-1694.83	11.0	0.0	0	0	0	0	0.3	0.0	0.5	-0.8	90	100	20	40	180
P5	18x24	1033.05	-1694.83	12.5	0.2	0	0	0	0	0.3	-0.2	0.5	-1.0	90	90	20	40	180
P7	14x40	66.38	-1708.83	17.5	9.0	2000	2000	200	500	0.1	-5.2	0.5	-1.2	110	140	30	40	180
P9	14x40	331.88	-1708.83	19.2	8.1	0	0	0	0	0.3	-4.8	0.5	-2.7	110	100	30	40	180
P10	18x40	-191.88	-2089.11	8.6	4.7	0	0	0	0	0.1	-0.9	0.2	-1.7	90	80	30	40	180
P8	18x40	266.96	-1708.83	17.5	12.1	0	0	0	0	0.3	-0.5	0.5	-1.2	110	80	30	40	180
P12	18x40	658.96	-2089.11	9.7	8.0	0	-3000	0	0	0.3	-0.9	0.5	-2.0	110	90	40	40	180
P11	18x40	269.88	-2089.11	11.6	11.1	0	-3500	0	0	0.4	-0.0	1.7	-0.0	130	110	40	40	180
P13	18x40	854.96	-2089.11	15.8	12.3	0	-4400	0	0	0.6	-0.1	1.7	-0.0	130	110	40	40	180
P13	18x40	1033.05	-2089.11	18.3	13.0	0	-4600	0	0	0.3	-0.4	1.7	-0.0	130	110	40	40	180
P14	18x40	1331.88	-2089.11	10.2	9.3	0	-3100	0	0	0.2	-0.1	1.0	-0.1	90	80	40	40	180

Os esforços mutiplicados nestas tabelas são os valores máximos obtidos pela envoltória de todas as combinações definidas para as fundações. Para análises complementares devemos consultar o relatório de esforços na fundação que apresenta os valores calculados para cada combinação.

Locação no eixo X	
Coordenadas (cm)	Nome
-194.79	P10
190.79	P4
90.34	P1
83.88	P7
266.88	P9
282.88	P11
658.96	P4, P12
1033.06	P13
1039.06	P5
1331.88	P8
1353.88	P14

Locação no eixo Y	
Coordenadas (cm)	Nome
-1451.82	P1
-1694.83	P4, P5
-1660.83	P8
-1699.83	P7
-1708.83	P9, P8
-2089.11	P10, P11, P12, P13, P14

01

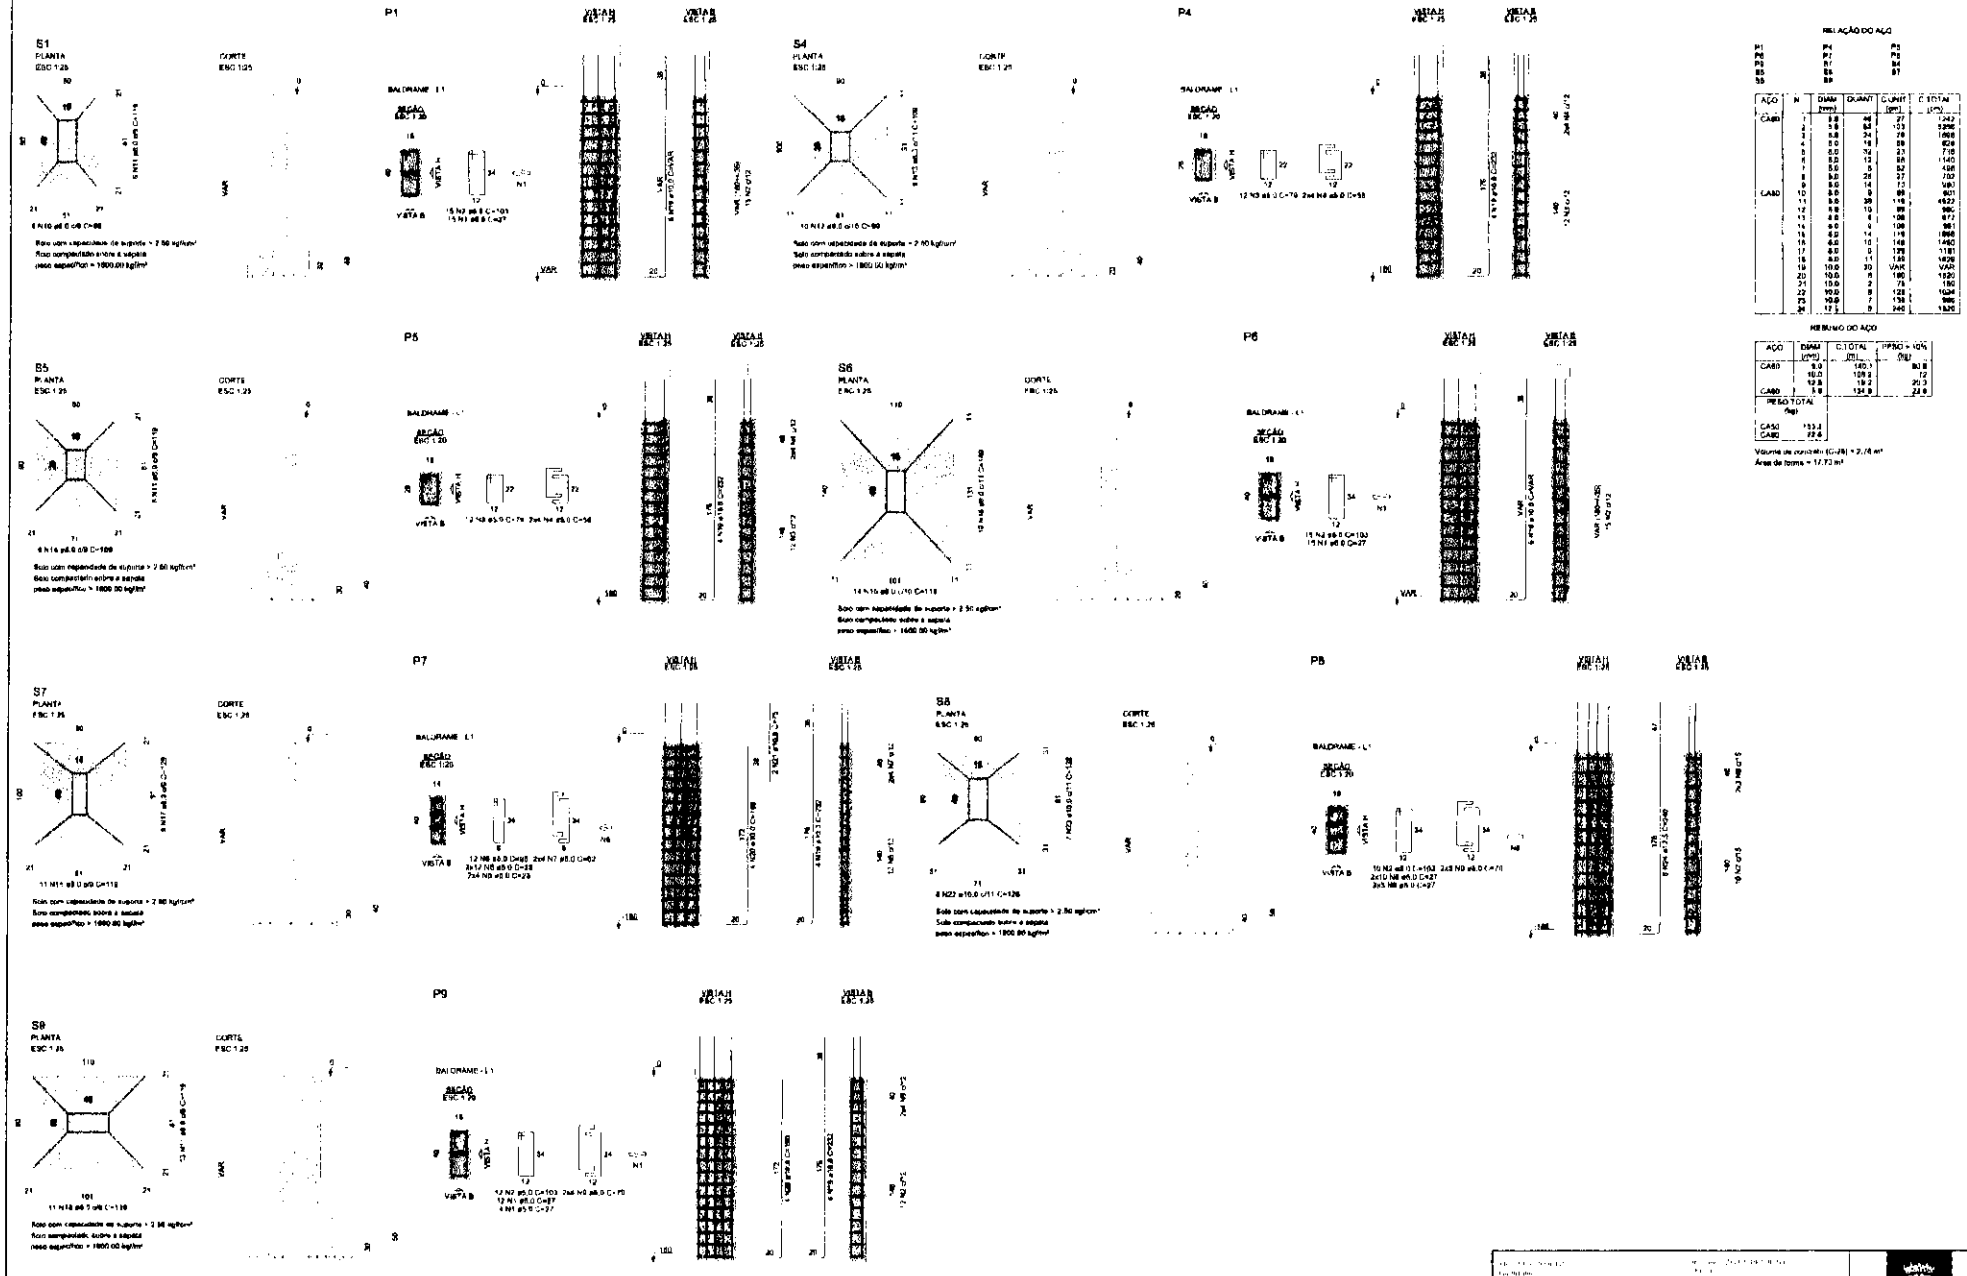


AÇO	N	DIAM (mm)	QUANT	C.UNIT (cm)	C.TOTAL (cm)
CA50	1	8.0	48	27	1342
	2	8.0	64	13	1296
	3	8.0	24	79	1868
	4	8.0	16	89	1426
	5	8.0	8	93	738
	6	8.0	12	85	1040
	7	8.0	56	82	4592
	8	8.0	28	37	1036
	9	8.0	14	53	1487
	10	8.0	8	99	801
	11	8.0	36	119	4622
	12	8.0	8	99	992
	13	8.0	4	198	872
	14	8.0	4	198	884
	15	8.0	14	119	1666
	16	8.0	10	148	1480
	17	8.0	8	179	1181
	18	8.0	11	138	1626
	19	10.0	30	VAR	VAR
	20	10.0	8	185	1520
	21	10.0	2	75	190
	22	10.0	8	128	1024
	23	10.0	7	138	986
	24	12.5	8	148	1520

AÇO	DIAM (mm)	C.TOTAL (m)	PESO + 10% (kg)
CA50	8.0	140.1	80.8
	10.0	128.2	72
	12.5	19.2	20.3
CA60	5.0	134.9	24.9

PESO TOTAL (kg)	
CA50	153.1
CA60	27.4

Volume de concreto (C-25) = 2,74 m³
Área de forma = 17,73 m²

01

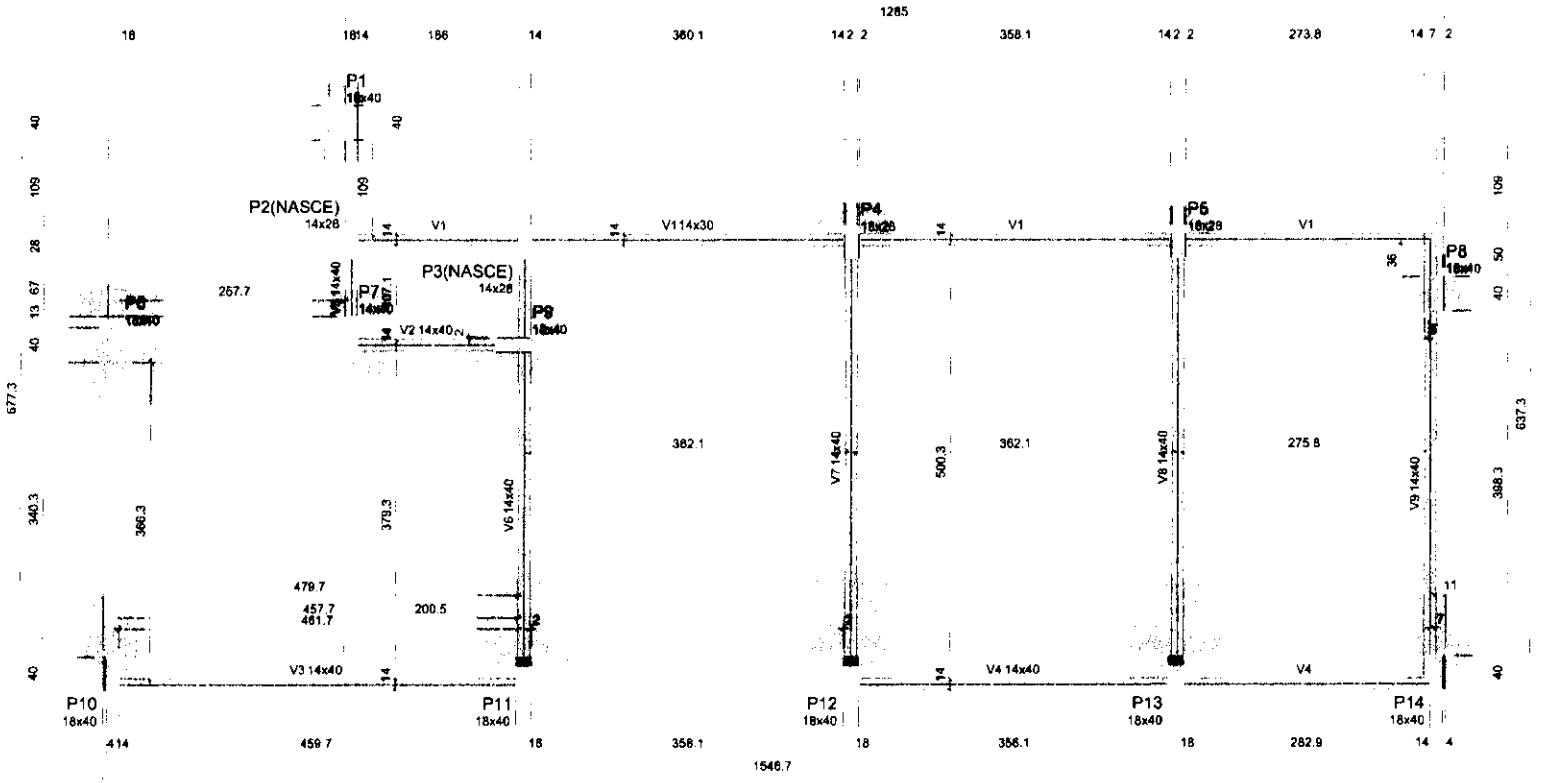

FORMA DO PAVIMENTO BALDRAME (NÍVEL 0)

Escala 1:50

Vigas			
Nome	Seção (cm)	Elevação (cm)	Nível (cm)
V1	14x30	0	0
V2	14x40	0	0
V3	14x40	0	0
V4	14x40	0	0
V5	14x40	0	0
V6	14x40	0	0
V7	14x40	0	0
V8	14x40	0	0
V9	14x40	0	0

Características dos materiais	
fck (kgf/cm²)	Eca (kgf/cm²)
250	241500

Dimensão máxima do agregado = 19 mm

Pilares			
Nome	Seção (cm)	Elevação (cm)	Nível (cm)
P1	18x40	0	0
P2	14x28	0	0
P3	14x28	0	0
P4	18x28	0	0
P5	18x28	0	0
P6	18x40	0	0
P7	14x40	0	0
P8	18x40	0	0
P9	18x40	0	0
P10	18x40	-100	-100
P11	18x40	-100	-100
P12	18x40	-100	-100
P13	18x40	-100	-100
P14	18x40	-100	-100

Legenda dos pilares


- Pilar que passa
- Pilar que nasce
- Pilar com mudança de seção

Legenda das vigas e paredes


- Viga

01


V1
ESC 1:50

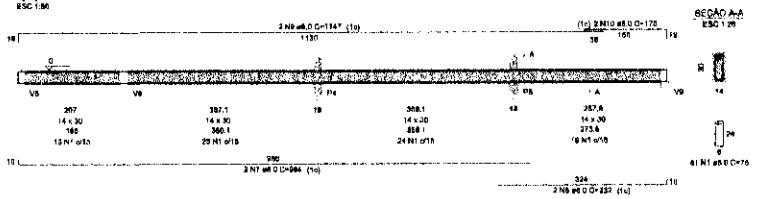


V2
ESC 1:50

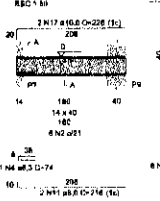


V3
ESC 1:50

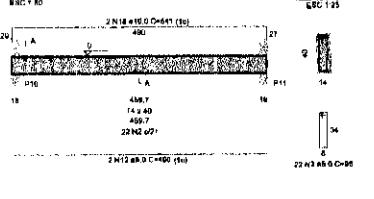


V4
ESC 1:50

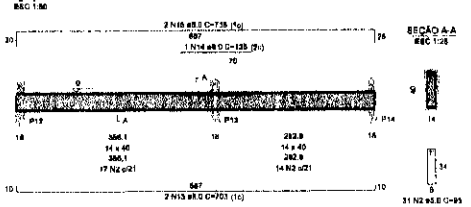


V5
ESC 1:50

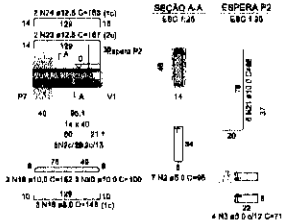


V6
ESC 1:50

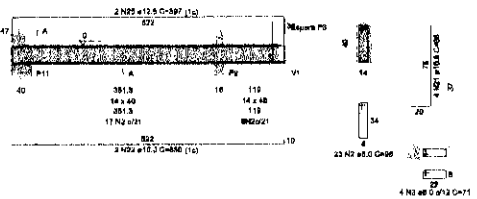


V7
ESC 1:50

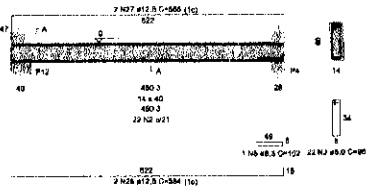

V8
ESC 1:50

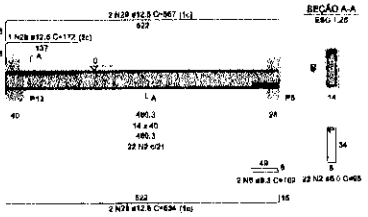

V9
ESC 1:50

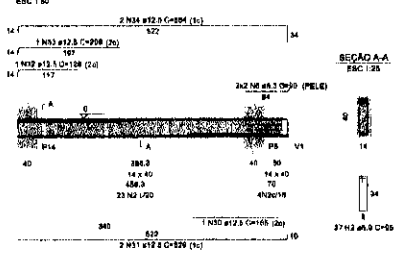

RELAÇÃO DO AÇO

V1 V2 V3
V4 V5 V6
V7 V8 V9


AÇO	N	DIAM (mm)	QUANT	C.UNIT (cm)	C.TOTAL (cm)
CA60	1	5.0	81	75	6075
	2	5.0	162	95	15390
	3	5.0	8	71	565
CA50	4	6.3	1	74	74
	5	6.3	2	102	205
	6	6.3	4	99	395
	7	8.0	2	994	1988
	8	8.0	2	332	664
	9	8.0	2	1147	2294
	10	8.0	2	175	350
	11	8.0	2	215	430
	12	8.0	2	450	900
	13	8.0	2	703	1405
	14	8.0	1	135	135
	15	8.0	2	739	1478
	16	8.0	3	145	435
	17	10.0	2	226	452
	18	10.0	2	541	1082
	19	10.0	3	162	486
	20	10.0	2	150	300
	21	10.0	10	96	960
	22	10.0	2	530	1060
	23	12.5	2	167	334
	24	12.5	2	169	338
	25	12.5	9	567	1134
	26	12.5	4	534	2136
	27	12.5	2	569	1138
	28	12.5	1	172	172
	29	12.5	2	557	1114
	30	12.5	1	185	185
	31	12.5	2	528	1056
	32	12.5	1	128	128
	33	12.5	1	208	208
	34	12.5	1	564	1128


RESUMO DO AÇO

AÇO	DIAM (mm)	C.TOTAL (m)	PESO + 10% (kg)
CA60	5.0	7.4	2
	6.0	101.6	44.1
	10.0	43.1	59.2
	12.5	90.8	88.2
CA50	8.0	220.3	37.4
PESO TOTAL (kg)			
CA50	171.5		
CA60	37.4		

Volume de concreto (C-35) = 2.32 m³
Área de forma = 39.26 m²

02

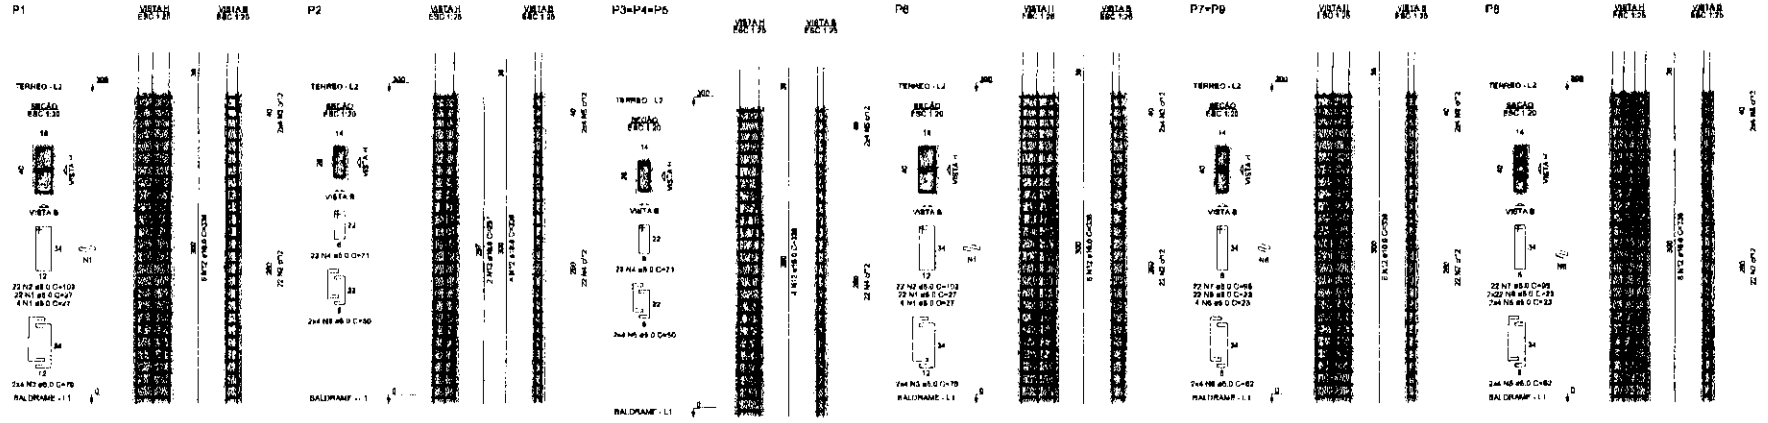

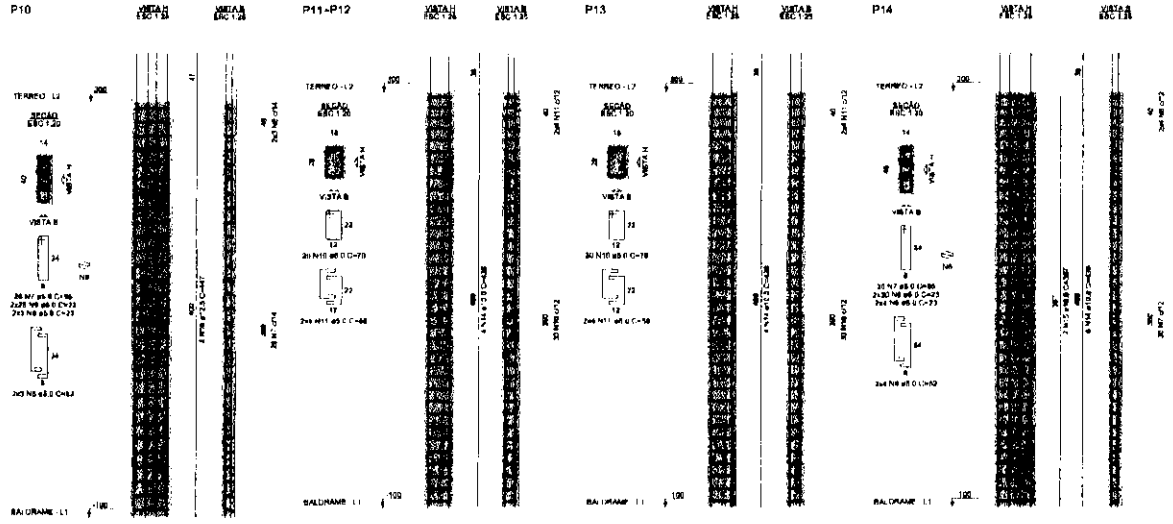

RELAÇÃO DO AÇO

P1 P2 3(P3)
P6 2(P7) P8
P10 2(P11) P13
P14

AÇO	Nº	Diâm (mm)	QUANT.	C.UNIT (cm)	C.TOTAL (cm)
CA60	1	5.0	44	97	4268
	2	5.0	44	103	4532
	3	5.0	66	70	4620
	4	5.0	66	71	4686
	5	5.0	132	50	6600
	6	5.0	132	50	6600
	7	5.0	132	23	3036
	8	5.0	132	99	13068
	9	5.0	66	53	3498
	10	5.0	66	23	1518
	11	5.0	66	73	4818
	12	10.0	66	99	6534
CA50	13	10.0	396	48	19008
	14	10.0	2	291	582
	15	10.0	2	436	872
	16	10.0	2	397	794
	17	12.5	2	457	914

RESUMO DO AÇO


AÇO	DIAM (mm)	C.TOTAL (m)	PESO + 10% (kg)
CA60	5.0	1265	172.6
CA60	12.5	26.5	57.9
CA50	10.0	479.4	72.5

PESO TOTAL (kg)

CA60	7*0.9
CA50	72.5

Volume de concreto (C-25) = 2.46 m³
Área de forma = 48.44 m²

03

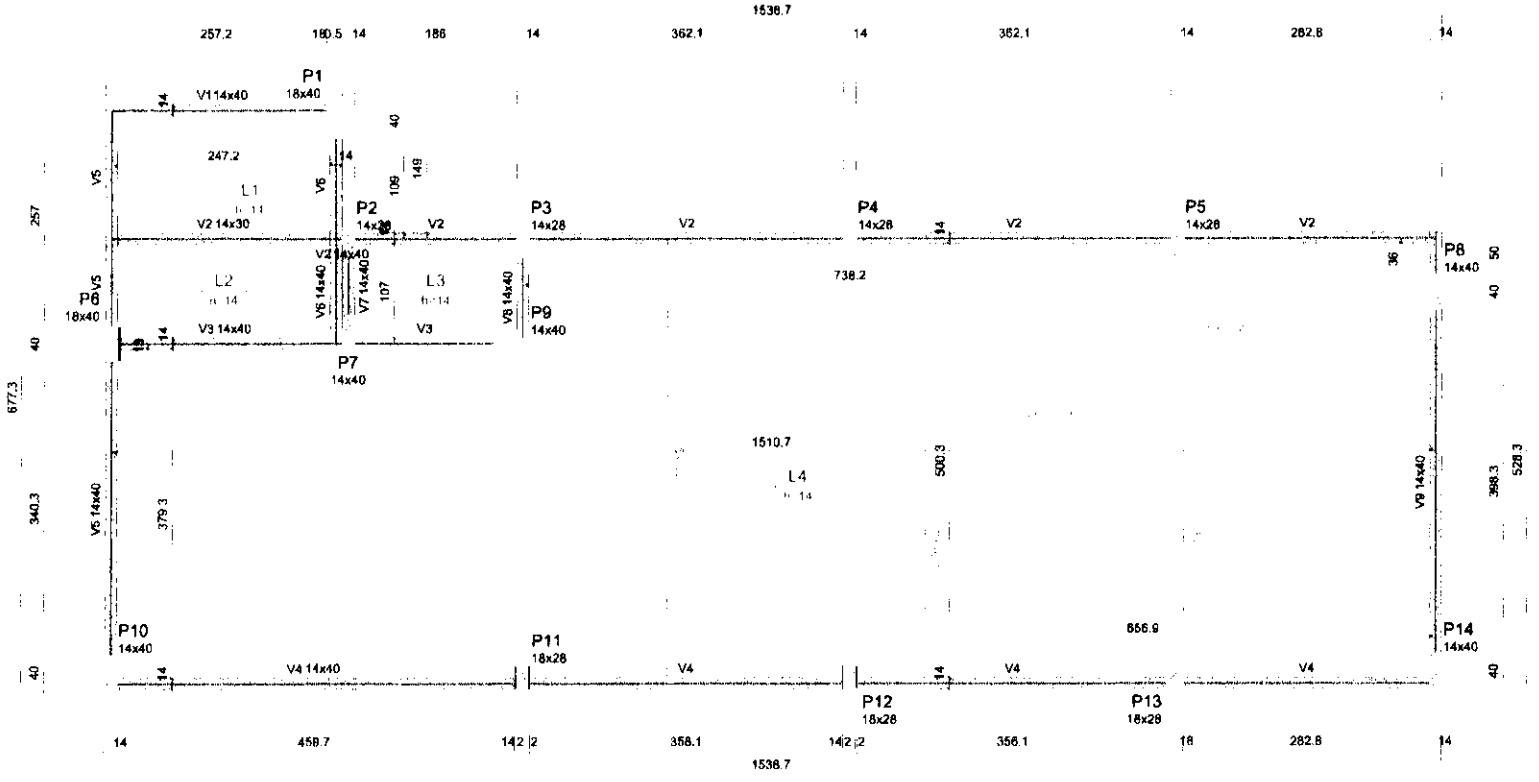

FORMA DO PAVIMENTO TERREO (NÍVEL 300)

Vigas

Nome	Seção (cm)	Elevação (cm)	Nível (cm)
V1	14x40	0	300
V2	14x30	0	300
	14x40	0	300
V3	14x40	0	300
V4	14x40	0	300
V5	14x40	0	300
V6	14x40	0	300
V7	14x40	0	300
V8	14x40	0	300
V9	14x40	0	300

Características dos materiais

fck (kgf/cm²)	Ecs (kgf/cm²)
250	241500

Dimensão máxima do agregado = 19 mm

Pilares

Nome	Seção (cm)	Elevação (cm)	Nível (cm)
P1	18x40	0	300
P2	14x28	0	300
P3	14x28	0	300
P4	14x28	0	300
P5	14x28	0	300
P6	18x40	0	300
P7	14x40	0	300
P8	14x40	0	300
P9	14x40	0	300
P10	14x40	0	300
P11	18x28	0	300
P12	18x28	0	300
P13	18x28	0	300
P14	14x40	0	300

Legenda dos pilares

Pilar que passa

Pilar com mudança de seção


Legenda das vigas e paredes

Viga


Lajes

Nome	Tipo	Dados: Altura (cm)	Dados: Elevação (cm)	Dados: Nível (cm)	Dados: Peso próprio (kgf/m²)	Sobrecarga (kgf/m²): Adicional	Sobrecarga (kgf/m²): Acidental	Sobrecarga (kgf/m²): Localizada
L1	Maciça	14	0	300	350	154	250	-
L2	Maciça	14	0	300	350	154	250	-
L3	Maciça	14	0	300	350	182	250	-
L4	Maciça	14	0	300	350	154	250	sim


V1

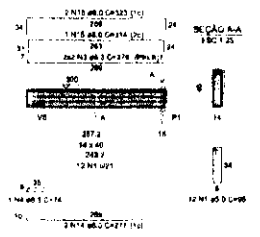


V2

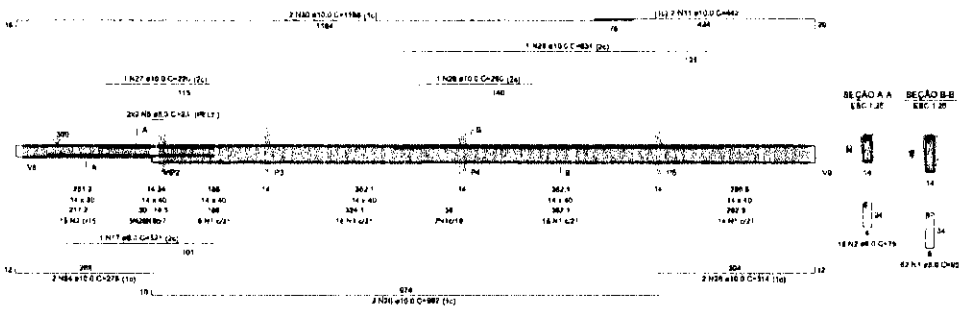


V3

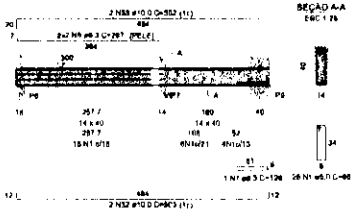


V4

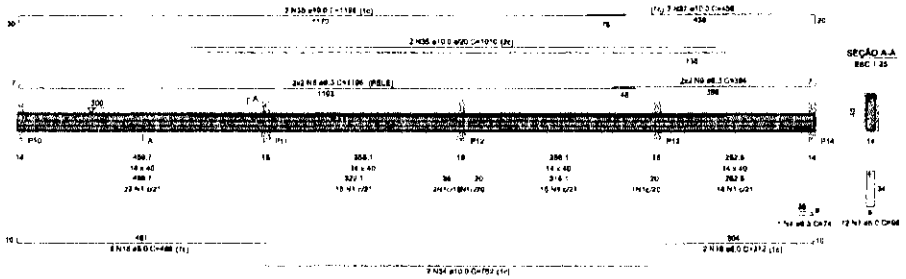


V5

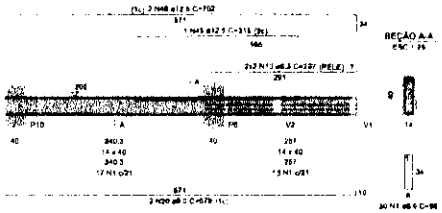


V6

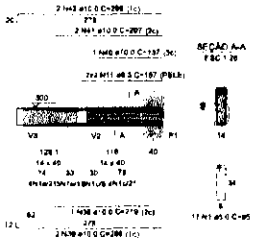


V7

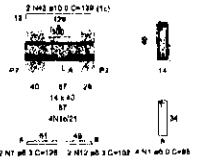

V8

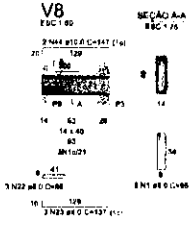

V9

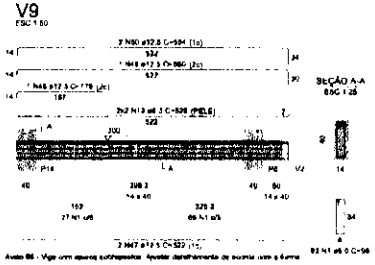

RELAÇÃO DO AÇO

V1	V2	V3
V4	V5	V6
V7	V8	V9

AÇO	N	DIAM (mm)	COMPR (cm)	C.UNIT (cm)	C.TOTAL (cm)
CA50	1	5.0	320	95	10400
	2	6.0	18	75	1350
CA60	3	6.3	4	279	1116
	4	6.3	2	73	146
	5	6.3	2	73	146
	6	6.3	4	257	1146
	7	6.3	3	139	370
	8	6.3	4	1196	4784
	9	6.3	4	394	1576
	10	6.3	4	287	1198
	11	6.3	3	107	428
	12	6.3	3	107	204
	13	6.3	4	528	2112
	14	8.0	2	277	554
	15	8.0	1	314	314
	16	8.0	2	321	642
	17	8.0	1	321	321
	18	8.0	3	488	1467
	19	8.0	4	312	624
	20	8.0	2	879	1758
	21	8.0	2	146	292
	22	8.0	2	88	176
	23	8.0	3	137	411
	24	10.0	2	278	556
	25	10.0	2	882	1764
	26	10.0	3	314	942
	27	10.0	1	220	220
	28	10.0	1	260	260
	29	10.0	1	831	831
	30	10.0	2	1198	2396
	31	10.0	3	447	894
	32	10.0	3	503	1006
	33	10.0	2	902	1004
	34	10.0	2	752	1504
	35	10.0	2	1010	2020
	36	10.0	2	1198	2396
	37	12.5	1	656	813
	38	12.5	1	218	270
	39	12.5	2	868	1076
	40	12.5	1	137	137
	41	12.5	2	207	414
	42	12.5	2	398	962
	43	12.5	2	139	278
	44	12.5	2	147	294
	45	12.5	1	315	315
	46	12.5	2	703	1404
	47	12.5	2	523	1044
	48	12.5	1	178	178
	49	12.5	1	960	960
	50	12.5	2	564	1128

RESUMO DO AÇO

AÇO	DIAM (mm)	C.TOTAL (m)	PESO + 10% (kg)
CA50	5.0	151.7	36
	6.0	62.4	27.1
	10.0	186.4	126
	12.5	46.3	49.1
CA60	6.3	317.8	53.8
	8.0		
PESO TOTAL (kg)			
CA50	240.2		
CA60	53.8		


Volume de concreto (C-25) = 3.78 m³
Área de forma = 38.87 m²

05




ARMAÇÃO NEGATIVA DAS LAJES DO PAVIMENTO TERREO (EIXO X)

Escala 1:50

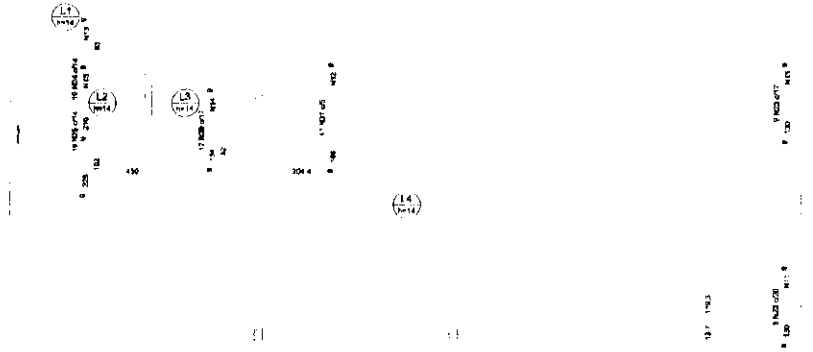

ARMAÇÃO NEGATIVA DAS LAJES DO PAVIMENTO TERREO (EIXO Y)

Escala 1:50

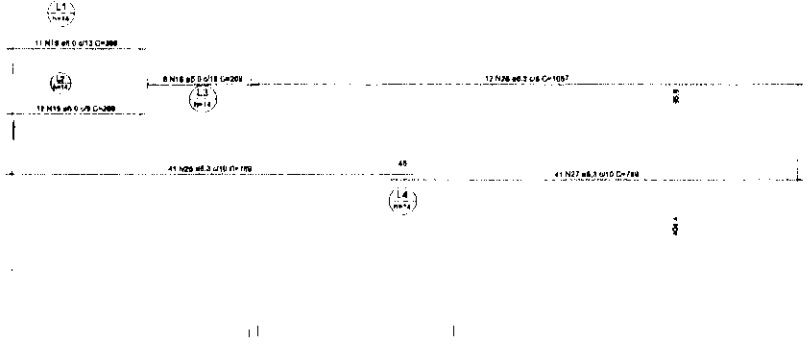


ARMAÇÃO POSITIVA DAS LAJES DO PAVIMENTO TERREO (EIXO X)

Escala 1:50

DETALHE DA ARMADURA SUPERIOR DE CONTINUIDADE DA LAJE


DETALHE DA ARMADURA SUPERIOR DE CONTINUIDADE DA LAJE
E MONTAGEM DA ARMADURA DE DISTRIBUIÇÃO

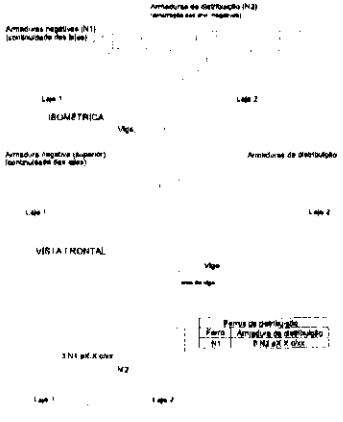

NOTA: A ARMADURA DE DISTRIBUIÇÃO DAS CONTINUIDADES DEVE SER ININTERRUPTA E COM TRASPASSE (CASO HAJA EMENDAS).

Armadura	Armadura de distribuição
N23	8 N11 ø6.0 c/18 C=148
N31	8 N17 ø6.0 c/18 C=146
N31	31 N12 ø5.0 c/9 C=184
N34	12 N13 ø5.0 c/18 C=261
N35	13 N13 ø5.0 c/18 C=261
N36	8 N14 ø5.0 c/18 C=200

E MONTAGEM DA ARMADURA DE DISTRIBUIÇÃO

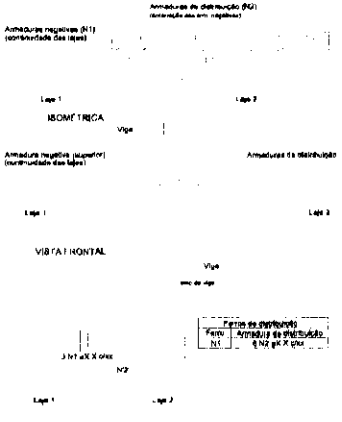

NOTA: A ARMADURA DE DISTRIBUIÇÃO DAS CONTINUIDADES DEVE SER ININTERRUPTA E COM TRASPASSE (CASO HAJA EMENDAS).

Armadura	Armadura de distribuição
N1	16 N2 ø5.0 c/18 C=147
N1	6 N4 ø5.0 c/18 C=44
N30	43 N5 ø5.0 c/8 C=206
N31	19 N7 ø5.0 c/18 C=68
N8	8 N4 ø5.0 c/18 C=44
N22	26 N10 ø6.0 c/18 C=121

RELAÇÃO DO AÇO

Negativos X
Negativos Y
Positivos X
Positivos Y

AÇO	N	DIAM (mm)	QUANT	C.UNIT (cm)	C.TOTAL (cm)
CA60	1	5.0	8	294	2352
	2	5.0	16	147	2352
	3	5.0	3	158	474
	4	5.0	14	44	616
	5	5.0	43	206	8858
	6	5.0	2	VAR	VAR
	7	5.0	16	96	1536
	8	5.0	3	107	321
	9	5.0	3	72	216
	10	5.0	25	121	3025
	11	5.0	16	145	2320
	12	5.0	31	188	5828
	13	5.0	25	261	6525
	14	5.0	8	200	1600
	15	5.0	23	269	6187
	16	5.0	8	208	1248
	17	5.0	19	157	2983
	18	5.0	14	129	1806
	19	5.0	21	129	2709
CA50	20	6.3	2	110	220
	21	6.3	5	295	1475
	22	6.3	9	460	4140
	23	6.3	17	145	2465
	24	6.3	19	225	4275
	25	6.3	19	244	4636
	26	6.3	41	789	32349
	27	6.3	41	789	32349
	28	6.3	12	1057	12684
	29	6.0	12	148	1778
	30	10.0	42	268	11256
	31	10.0	41	199	8159
	32	10.0	133	522	69426
	33	10.0	30	401	12030

RESUMO DO AÇO


AÇO	DIAM (mm)	C.TOTAL (m)	PESO + 10% (kg)
CA50	6.3	845.9	264.6
	8.0	17.8	7.7
	10.0	1006.7	684.1
CA60	5.0	510.9	88.6

PESO TOTAL (kg)	
CA50	948.4
CA60	88.6


Volume de concreto (C-25) = 10.86 m³
Área de forma = 77.54 m²

ARMAÇÃO POSITIVA DAS LAJES DO PAVIMENTO TERREO (EIXO Y)

Escala 1:50

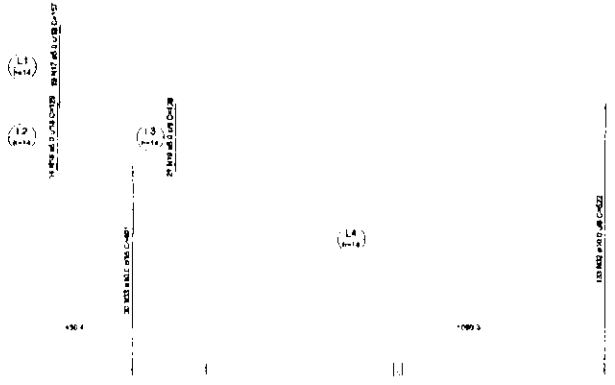

06

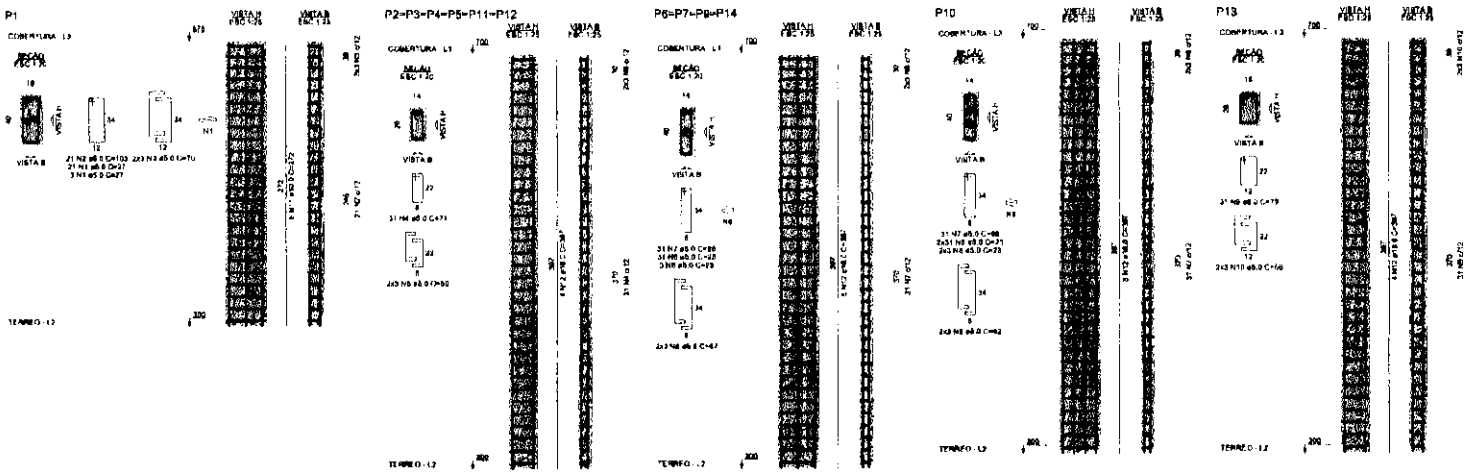

RELAÇÃO DO AÇO

AÇO	N	DIAM (mm)	QUANT	C UNIT (cm)	C TOTAL (cm)
CA50	1	5.0	34	37	948
	2	5.0	21	103	2193
	3	5.0	6	70	420
	4	6.0	188	71	13206
	5	5.0	36	50	1800
	6	5.0	404	23	4892
	7	5.0	155	96	14735
	8	5.0	37	52	1850
	9	5.0	31	78	2448
	10	5.0	1	94	345
CA60	11	10.0	8	212	1652
	12	10.0	86	387	33630


RESUMO DO AÇO

AÇO	DIAM (mm)	C TOTAL (m)	PESO + 10% (kg)
CA50	10.0	284.5	172.6
CA60	5.0	423.1	71.7


PESO TOTAL (kg)	
CA50	172.6
CA60	71.7

Volume de concreto (C-35) = 2.45 m³
Área de forma = 48.83 m²


07

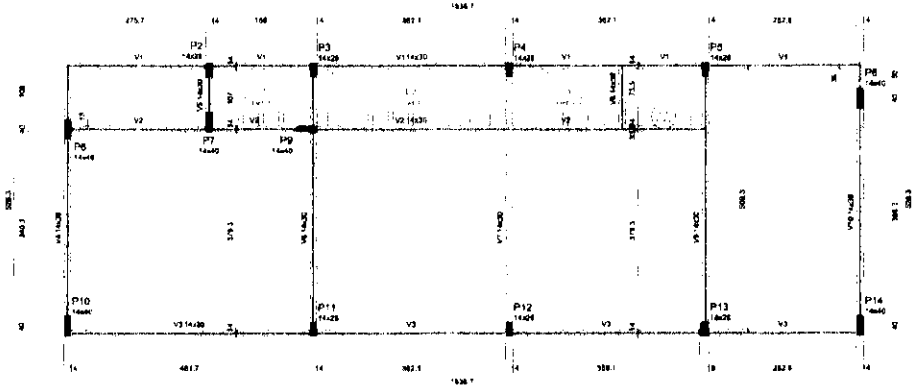



FORMA DO PAVIMENTO COBERTURA (NÍVEL 700)

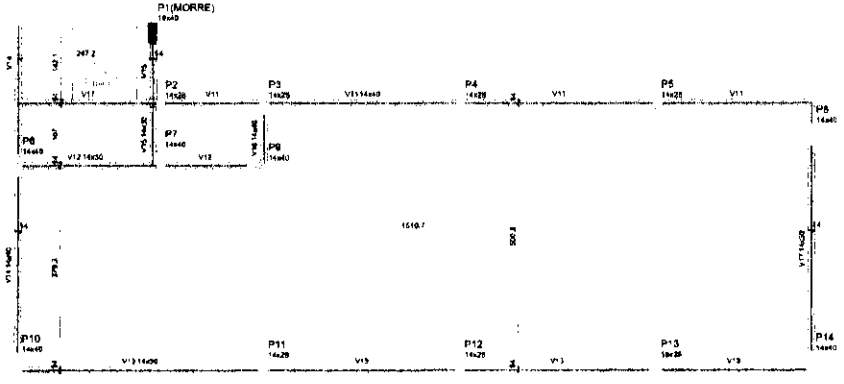



FORMA INTERMEDIÁRIA DO PAVIMENTO COBERTURA (NÍVEL 575)

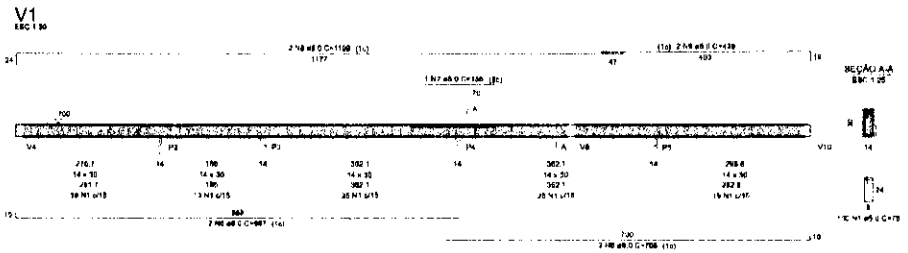


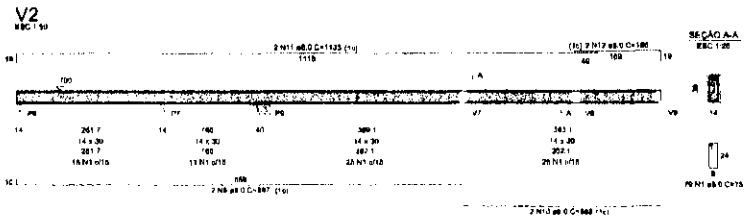


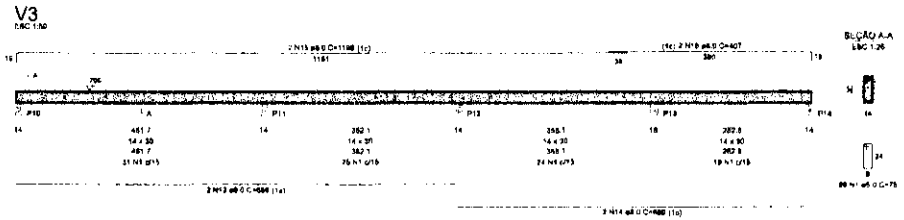


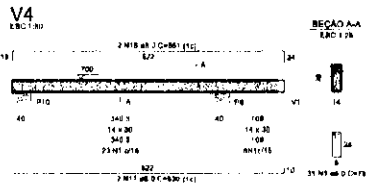


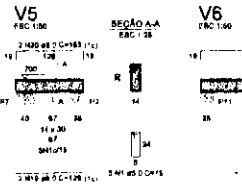


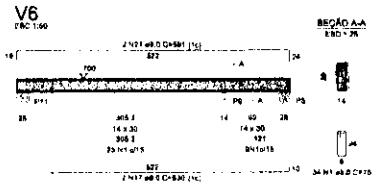


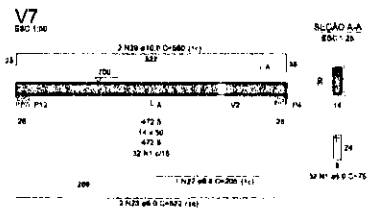


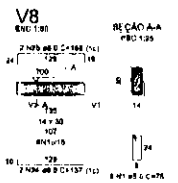


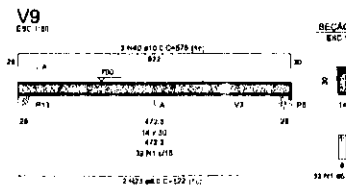


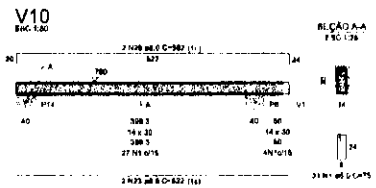


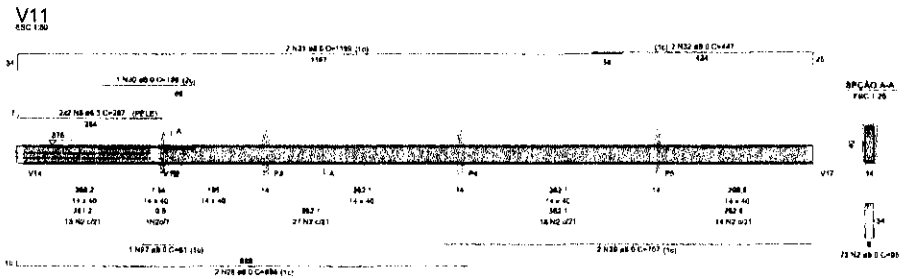


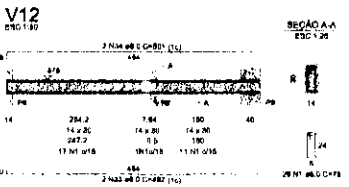


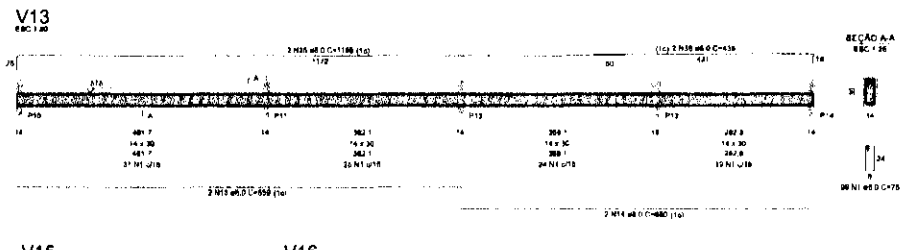

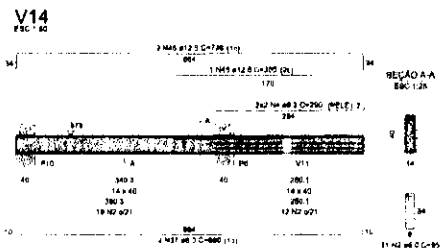

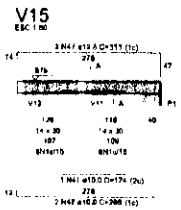

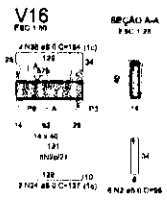

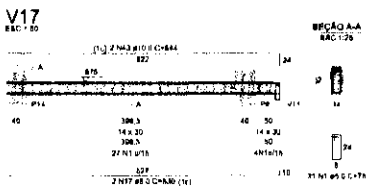

RELAÇÃO DO AÇO

V1 V2 V3
V4 V5 V6
V7 V8 V9
V10 V11 V12
V13 V14 V15
V16 V17


AÇO	N.	Ø (mm)	QUANT.	C. UNIT. (cm)	C. TOTAL (cm)
CA60	1	5.0	636	71	45880
CA50	2	10	116	95	10460
	3	6.3	4	287	1148
	4	8.0	4	280	1180
	5	8.0	3	367	3485
	6	8.0	3	705	1418
	7	8.0	1	155	155
	8	8.0	2	1199	2395
	9	8.0	2	470	940
	10	8.0	2	393	786
	11	8.0	2	1143	2286
	12	8.0	2	186	372
	13	8.0	4	859	3436
	14	8.0	4	680	2720
	15	8.0	2	1198	2396
	16	8.0	2	407	814
	17	8.0	6	130	8190
	18	8.0	2	561	1122
	19	8.0	2	132	264
	20	8.0	2	120	320
	21	8.0	2	841	1123
	22	8.0	1	205	205
	23	8.0	8	532	3132
	24	8.0	4	137	548
	25	8.0	2	168	336
	26	8.0	2	567	1134
	27	8.0	1	61	61
	28	8.0	2	894	1788
	29	8.0	2	707	1414
	30	8.0	1	195	195
	31	8.0	2	1198	2396
	32	8.0	2	447	894
	33	8.0	2	493	984
	34	8.0	2	501	1002
	35	8.0	2	1198	2396
	36	8.0	2	438	876
	37	8.0	2	681	1362
	38	8.0	2	194	388
	39	10.0	4	595	1180
	40	10.0	2	574	1152
	41	10.0	1	124	124
	42	10.0	2	284	578
	43	10.0	2	544	1088
	44	10.0	1	97	97
	45	12.5	1	295	295
	46	12.5	2	726	1452
	47	12.5	2	332	664

RESUMO DO AÇO

AÇO	Ø (mm)	C. TOTAL (m)	PESO (kg)
CA60	5.0	458.0	70.7
	6.3	23.1	8.2
	8.0	4613	1822
	10.0	42	26.0
	12.5	72.6	28.3
CA50	8.0	574	87.9
PESO TOTAL (kg)			
CA60	260.1		
CA50	87.9		


Volume de concreto (C-25) = 3.88 m³
Área de forma = 34.46 m²

09

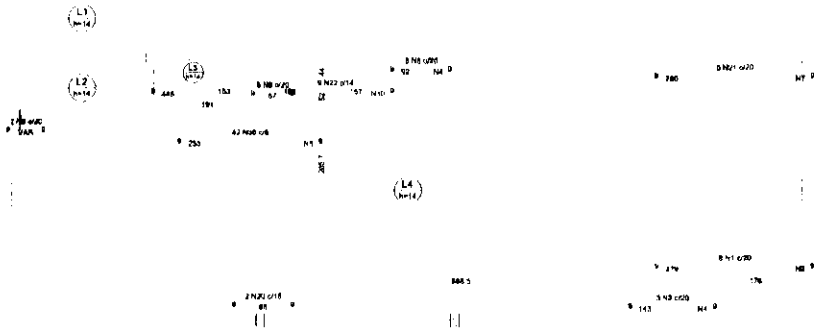


ARMAÇÃO NEGATIVA DAS LAJES DO PAVIMENTO TERREO (EIXO X)

Escala 1:50

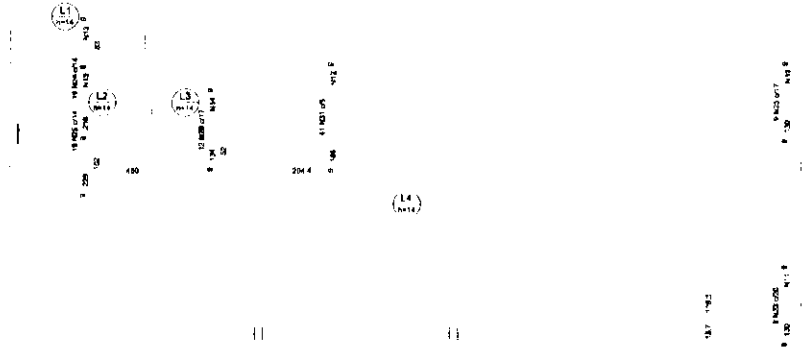

ARMAÇÃO NEGATIVA DAS LAJES DO PAVIMENTO TERREO (EIXO Y)

Escala 1:50

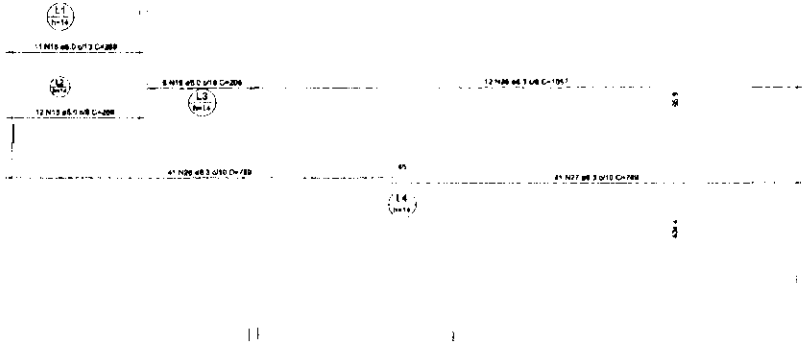


ARMAÇÃO POSITIVA DAS LAJES DO PAVIMENTO TERREO (EIXO X)

Escala 1:50

DETALHE DA ARMADURA SUPERIOR DE CONTINUIDADE DA LAJE


DETALHE DA ARMADURA SUPERIOR DE CONTINUIDADE DA LAJE E MONTAGEM DA ARMADURA DE DISTRIBUIÇÃO

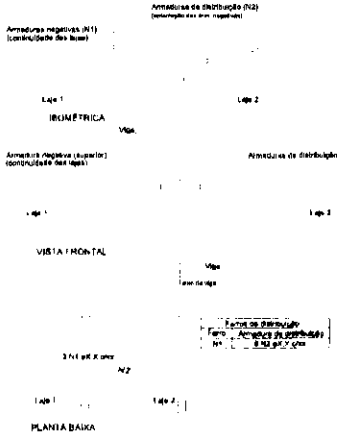

NOTA: A ARMADURA DE DISTRIBUIÇÃO DAS CONTINUIDADES DEVE SER ININTERRUPTA E COM TRASPASSE (CASO HAJA EMENDAS).


Armadura	Armaduras de distribuição
N23	8 N11 ø6.3 c/18 C=144
N21	8 N11 ø6.3 c/15 C=144
N31	31 N12 ø6.0 c/6 C=186
N24	12 N13 ø8.0 c/18 C=261
N25	13 N15 ø8.0 c/18 C=311
N28	8 N14 ø8.0 c/15 C=200

E MONTAGEM DA ARMADURA DE DISTRIBUIÇÃO

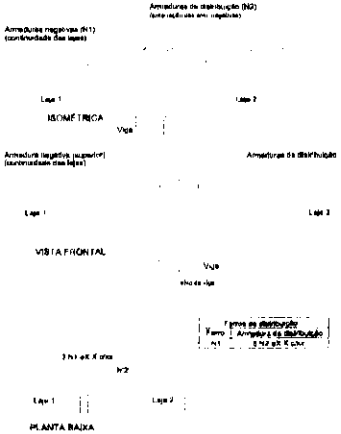

NOTA: A ARMADURA DE DISTRIBUIÇÃO DAS CONTINUIDADES DEVE SER ININTERRUPTA E COM TRASPASSE (CASO HAJA EMENDAS).

Armadura	Armaduras de distribuição
N1	16 N2 ø6.3 c/16 C=147
N2	8 N4 ø8.0 c/16 C=44
N31	43 N8 ø8.0 c/6 C=206
N21	16 N1 ø6.0 c/15 C=98
N9	8 N4 ø8.0 c/16 C=44
N22	28 N10 ø6.0 c/15 C=121

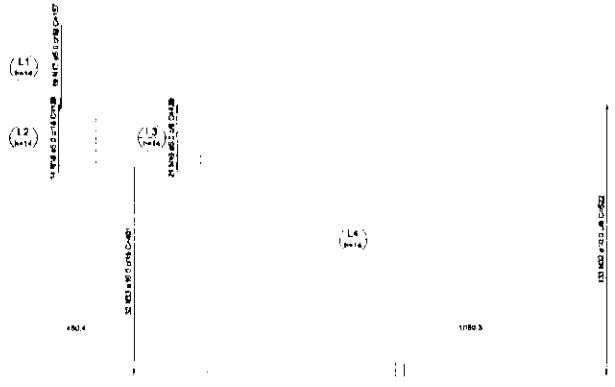

ARMAÇÃO POSITIVA DAS LAJES DO PAVIMENTO TERREO (EIXO Y)

Escala 1:50

RELAÇÃO DO AÇO

Negativos X Negativos Y Positivos X Positivos Y

AÇO	N	DIAM (mm)	QUANT	C.UNIT (cm)	C.TOTAL (cm)
CA60	1	5.0	8	294	2352
	2	5.0	16	147	2352
	3	5.0	3	158	474
	4	5.0	14	44	616
	5	5.0	43	206	8858
	6	5.0	2	VAR	VAR
	7	5.0	16	96	1536
	8	5.0	3	107	321
	9	5.0	3	72	216
	10	5.0	25	121	3025
	11	5.0	16	145	2320
	12	5.0	31	188	5828
	13	5.0	25	261	6525
	14	5.0	8	200	1600
	15	5.0	23	269	6187
	16	5.0	8	208	1248
	17	5.0	19	157	2983
	18	5.0	14	129	1806
	19	5.0	21	129	2709
CA50	20	6.3	2	110	220
	21	6.3	5	295	1475
	22	6.3	9	460	4140
	23	6.3	17	145	2465
	24	6.3	19	225	4275
	25	6.3	19	244	4636
	26	6.3	41	789	32349
	27	6.3	41	789	32349
	28	6.3	12	1057	12684
	29	8.0	12	148	1776
	30	10.0	42	268	11256
	31	10.0	41	199	8159
	32	10.0	133	522	69426
	33	10.0	30	401	12030


RESUMO DO AÇO


AÇO	DIAM (mm)	C.TOTAL (m)	PESO + 10% (kg)
CA50	6.3	945.9	254.6
	8.0	17.8	7.7
	10.0	1006.7	664.1
CA60	5.0	510.9	66.8

PESO TOTAL (kg)	
CA50	948.4
CA60	66.8

Volume de concreto (C-25) = 10.86 m³

Área de forma = 77.54 m²

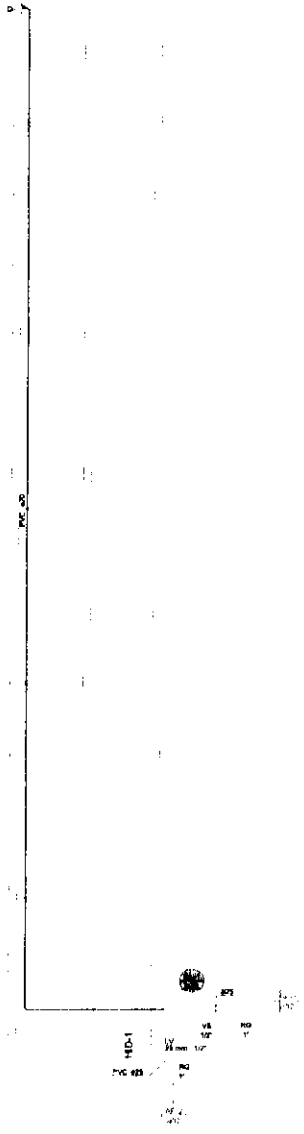

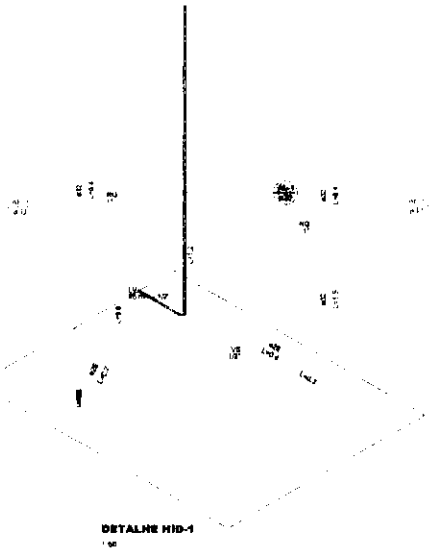

DETALHE HID-1

Lista de materiais - TÉRREO - SOBRENTE EXISTENTE		
Alimentação		
	PVC rígido soldável	
	Joelho 90° soldável	
	20 mm	1 pç
	Luva soldável	
	20 mm	1 pç
	Tubos	
	20 mm	3,00 m
Água fria		
	Aparelho	
	Torneira de lavatório	
	25 mm - 1/2"	1 pç
	Vaso Sanitário c/ re. acoplado	
	1/2"	1 pç
	Metais	
	Registro de gaveta c/ canopla cromada	
	1"	2 pç
	PVC Aparentes	
	Engate flexível sobre cromado sem canopla	
	1/2 - 30cm	1 pç
	Engate flexível plástico	
	1/2 - 30cm	1 pç
	PVC rígido soldável	
	Adaptador curto p/bolsa-rosca p registro	
	32 mm - 1"	4 pç
	Curva 90 soldável	
	20 mm	3 pç
	32 mm	1 pç
	Luva de redução soldável	
	32 mm - 25 mm	2 pç
	Luva soldável	
	32 mm	2 pç
	Tubos	
	25 mm	2,10 m
	32 mm	3,75 m
	PVC soldável marrom/água quente	
	Joelho de redução 90° soldável com bucha de latão	
	25 mm - 1/2"	2 pç

Legenda de símbolos - TÉRREO - SOBRENTE EXISTENTE
Água fria
Alimentação
Legenda - TÉRREO - SOBRENTE EXISTENTE
Registro de gaveta cromada c/PVC soldável

Legenda de símbolos - TÉRREO - SOBRENTE EXISTENTE
Água fria
Alimentação
Legenda - TÉRREO - SOBRENTE EXISTENTE
Alimentação Predial
Registro de gaveta cromada c/PVC soldável

01



DETALHE HID-3

1:50

Legenda de simbolos - PISO SUPERIOR
Agua fria
Alimentação


Legenda - PISO SUPERIOR
Registro de gaveta encanado cromado c/PVC soldável

Lista de materiais - PISO SUPERIOR	
Alimentação	
PVC rígido soldável	
Luva soldável	
25 mm	1 un
T soldável	
20 mm	2 un
Agua fria	
Aparelho	
Torneira de lavatório	
25 mm - 1/2"	1 un
Vaso Sanitário c/ cx. acoplada	
1/2"	1 un
Acesso	
Registro de gaveta c/ canopla cromada	
1"	1 un
PVC Aparente	
Engate flexível sobre cromado 3/4 canopla	
1/2 - 30cm	1 un
Engate flexível plástico	
1/2 - 30cm	1 un
PVC rígido soldável	
Adapt curto bolsa c/flanges p/ reg.gav.	
32 mm - 1"	4 un
Curva 90 soldável	
20 mm	2 un
32 mm	2 un
Luva de redução soldável	
32 mm - 25 mm	2 un
Luva soldável	
32 mm	2 un
Tubos	
20 mm	2,7 m
32 mm	6,48 m
T 90 soldável	
32 mm	1 un
PVC soldável com ponta bolsa	
Joelho de redução 90° soldável com bucha de latão	
25 mm - 1/2"	2 un

Legenda de simbolos - PISO SUPERIOR
Agua fria
Alimentação

Legenda - PISO SUPERIOR
Registro de gaveta encanado cromado c/PVC soldável

02

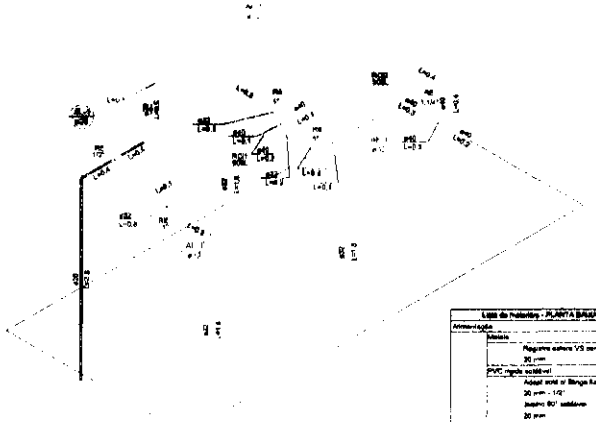

DETALHE NID-3

1:50

Legenda de cenários - PLANTA BAIXA - COBERTURA
Água fria
Alimentação
[illegible]

Legenda - PLANTA BAIXA - COBERTURA
Registro esfera VS composto solável

Lista de materiais - PLANTA BAIXA - COBERTURA		
Alimentação		
	Metais	
	Registro esfera VS composto solável PVC	
	20 mm	1 [illegible]
	PVC rígido soldável	
	Adapt sold p/ flange flux p cx d água	
	20 mm - 1/2"	1 [illegible]
	Joelho 90° soldável	
	20 mm	1 [illegible]
	Torneira de bóia	
	1/2"	1 [illegible]
	T soldável	
	20 mm	4,16 [illegible]
Água fria		
	Metais	
	Registro esfera VS composto soldável PVC	
	32 mm	1 [illegible]
	40 mm	1 [illegible]
	PVC rígido soldável	
	Adapt sold p/ flange flux p cx d água	
	32 mm - 1"	1 [illegible]
	40 mm - 1 1/4"	1 [illegible]
	Curva 45 soldável	
	32 mm	1 [illegible]
	Curva 90 soldável	
	32 mm	4 [illegible]
	40 mm	1 [illegible]
	Luva ro	
	32 mm	7,18 m
	40 mm	3,57 m
	T 90 soldável	
	40 mm	1 [illegible]
	T 90 de redução 90 soldável	
	40 mm - 32 mm	2 [illegible]
Reservatório elevado		
	Polietileno	
	500 L	2 [illegible]




Legenda de cenários - PLANTA BAIXA - COBERTURA
Água fria
Alimentação
[illegible]

Legenda - PLANTA BAIXA - COBERTURA
Registro esfera VS composto solável

03




PLANTA DE LOCALIZAÇÃO

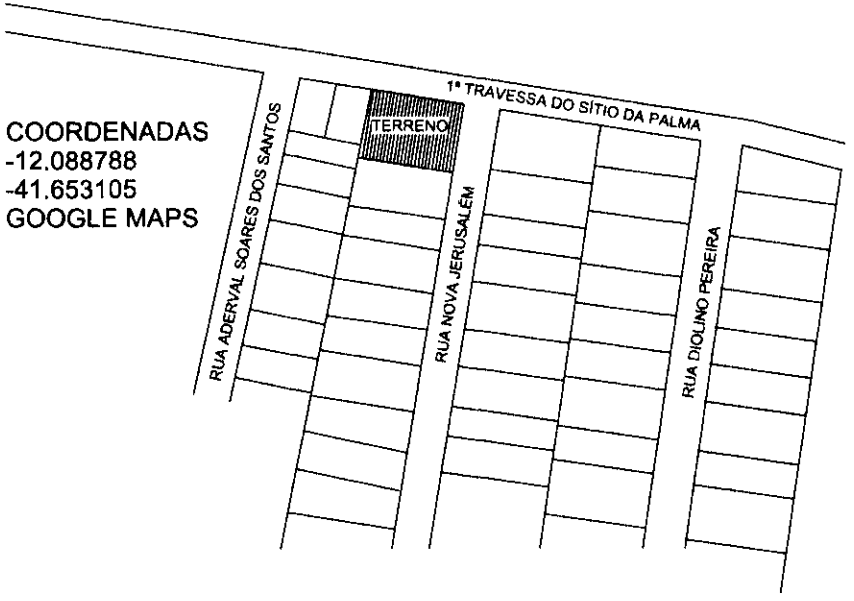


PLANTA DE SITUAÇÃO

TIPO DE PROJETO: ARQUITETÔNICO	DESTINAÇÃO DE PROJETO: PUBLICA		
PROPRIETÁRIO: CÂMARA MUNICIPAL DE SOUTO SOARES	ÁREA DO TERRENO: m²	PENTÁGONO	01
ENDEREÇO:	ÁREA CONSTRUÍDA: m²		
CONTEÚDO: PLANTA DE LOCALIZAÇÃO E SITUAÇÃO	TAXA DE OCUPAÇÃO: %		STATUS: EXECUTIVO
DATA: 11/08/2025	COEFICIENTE DE APROVEITAMENTO: %		
	ESCALA: 1:1		

PROJETO PROTEGIDO PELA LEI DOS DIREITOS AUTORAIS (LEI 9.610/98). NÃO PODE SER EXECUTADO, ALTERADO EM A EMPRESA AUTORIZAÇÃO DO AUTOR

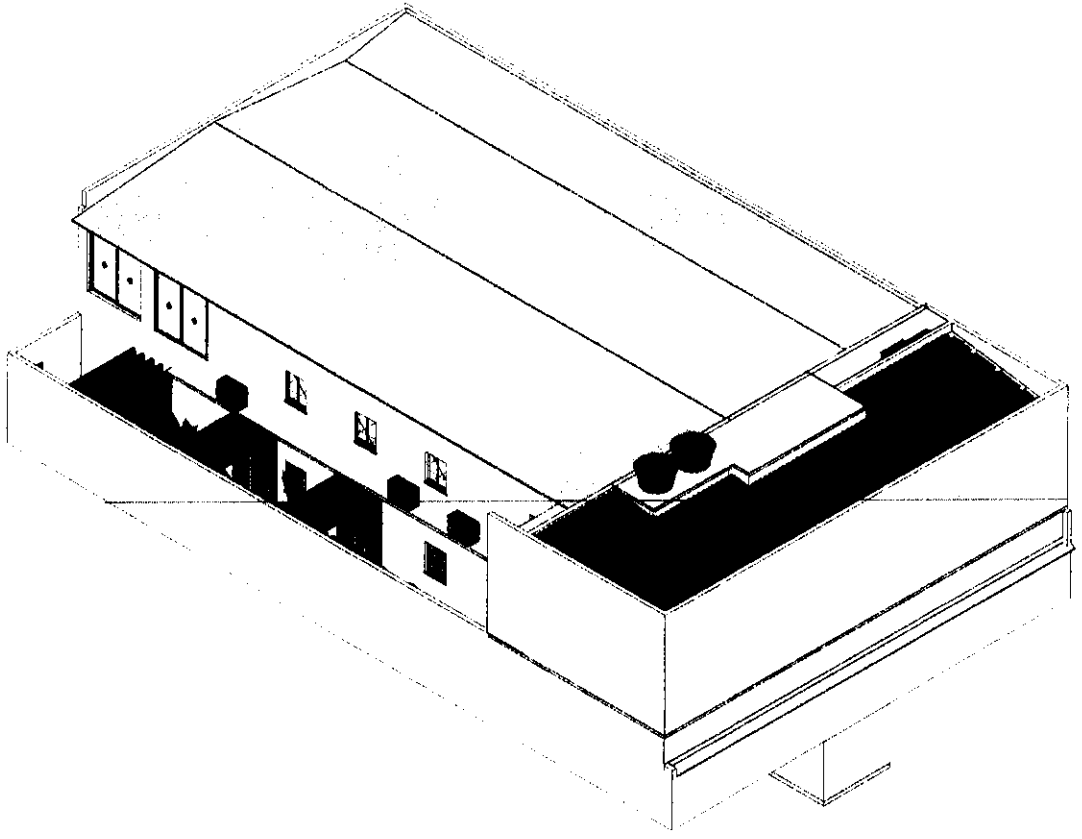

1 3D NOVA CONSTRUÇÃO.

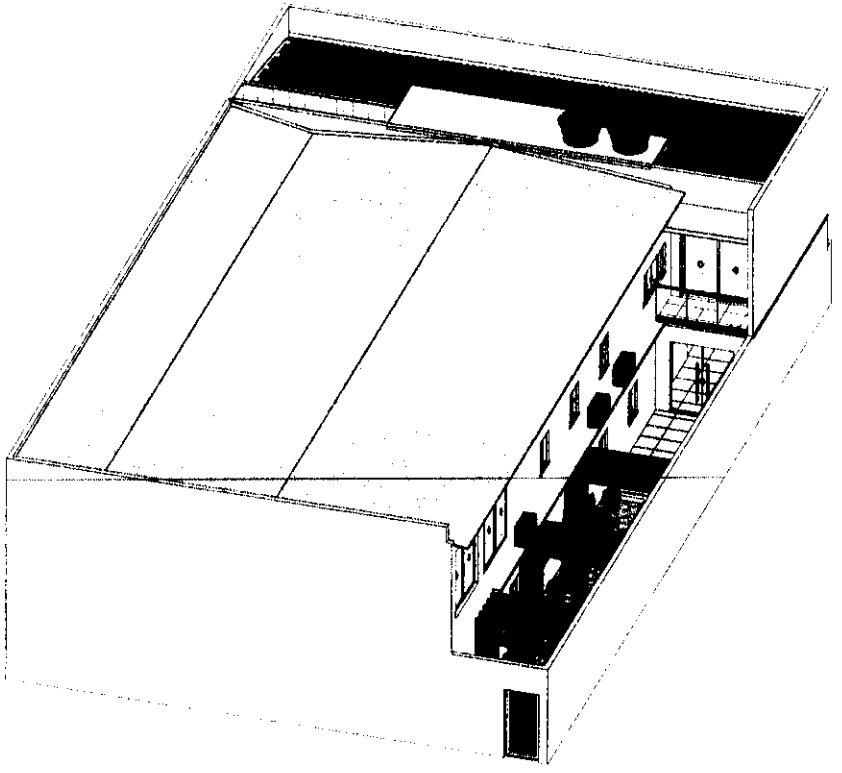

2 3D NOVA CONSTRUÇÃO


TIPO DE PROJETO:
ARQUITETÔNICO
PROPRIETÁRIO:
CÂMARA MUNICIPAL DE ROLITO SOARES
ENDEREÇO:
CONTEUDO:
3D
DATA: 1º/06/2020

DESTINAÇÃO DE PROJETO:
PUBLICA
ÁREA DO TERRENO:
m²
AREA CONSTRUIDA:
m²
TAXA DE OCUPAÇÃO:
%
COEFICIENTE DE APROVEITAMENTO:
ESCALA


PENTÁGONO

02

STATUS
EXECUTIVO

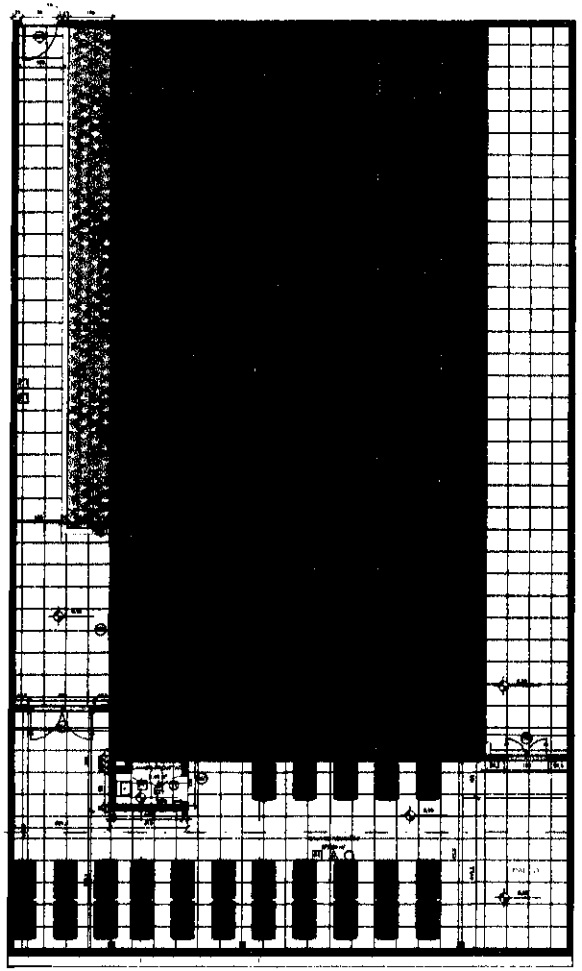

1 PLANTA BAIXA - TÉRREO
Escala: 1 : 100

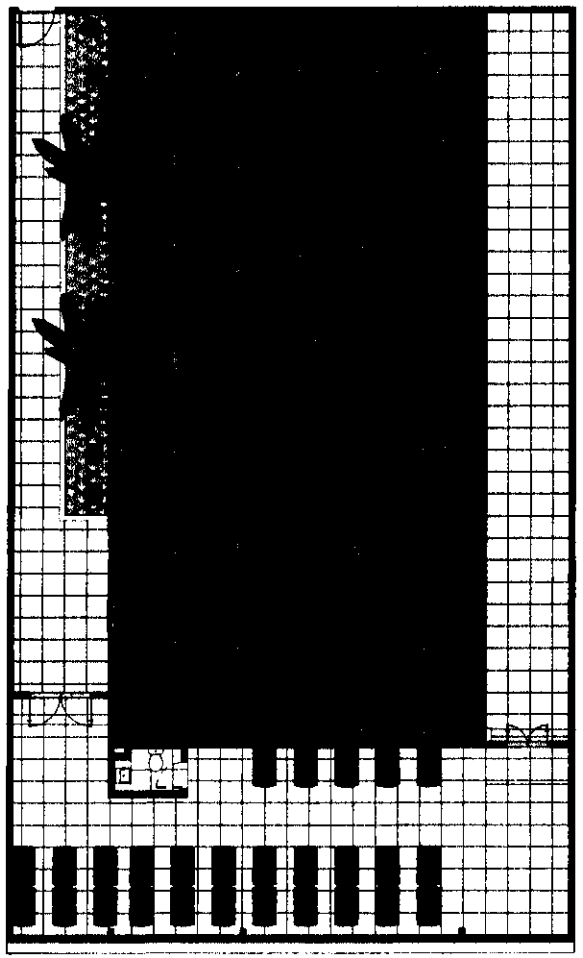

2 PLANTA BAIXA - LAYOUT
Escala: 1 : 100

PAREDE	
INTERNAS	
I1	PINTURA ACRÍLICA COR BRANCO GELO
I2	CERAMICA 33x45cm, BRANCO GELO, DO PISO AO TETO
EXTERNAS	
E1	PINTURA ACRÍLICA COR BRANCO GELO

TABELA DE PAREDES

PISOS	
P1	REVESTIMENTO CERÂMICO 60X60 BEGE
P2	GRAMA SINTÉTICA

TABELA DE PISOS

TETO	
T1	FORRO DE GESSO COMUM

TABELA DE FORRO

QUADRO DE ESQUADRIAS - PORTAS

ID.	Descrição	LARGURA UTIL	ALTURA UTIL	QUANT.	SOLEIRA
PM6	PORTA DE VIDRO TEMPERADO DE CORRER DUAS FOLHAS	2	2,1	1	GRANITO BEGE BAHIA
PM9	PORTA DE VIDRO DE ABRIR 2 FOLHAS	1,2	2,2	1	GRANITO BEGE BAHIA
PM10	PORTA DE MADEIRA DE ABRIR	0,7	2,1	5	GRANITO BEGE BAHIA
PM11	PORTA DE LAMBRI DE ABRIR	0,88	2,10	1	GRANITO BEGE BAHIA
PM12		1,8	2,2	1	GRANITO BEGE BAHIA

QUADRO DE ESQUADRIAS - JANELAS

ID	Descrição	LARGURA UTIL	ALTURA UTIL	PEITORIL	QUANT.	PEITORIL
J02	JANELA DE VIDRO TEMPERADO DE CORRER DUAS FOLHAS	0,8	1	1,1	3	GRANITO BEGE BAHIA
J09	JANELA DE VIDRO TEMPERADO DE CORRER QUATRO FOLHAS	4	2,2	0,43	1	GRANITO BEGE BAHIA
J10	JANELA DE VIDRO TEMPERADO DE CORRER DUAS FOLHAS	0,6	2,2	0,43	1	GRANITO BEGE BAHIA

TIPO DE PROJETO: ARQUITETÔNICO
PROPRIETÁRIO: CÂMARA MUNICIPAL DE SOUTO SOARES
ENDEREÇO:
CONTEÚDO: PLANTA BAIXA
DATA: 11/08/2025


DESTINAÇÃO DE PROJETO: PÚBLICA
ÁREA DO TERRENO: m²
ÁREA CONSTRUÍDA: m²
TAXA DE OCUPAÇÃO: %
COEFICIENTE DE APROVEITAMENTO: %
ESCALA: Como indicado

PENTÁGONO


03

STATUS: EXECUTIVO

PROJETO PROTEGIDO PELA LEI DOS DIREITOS AUTORAIS. QUALQUER REPRODUÇÃO NÃO PODE SER EXECUTADA OU ALTERADA SEM A EXPRESSA AUTORIZAÇÃO DO AUTOR

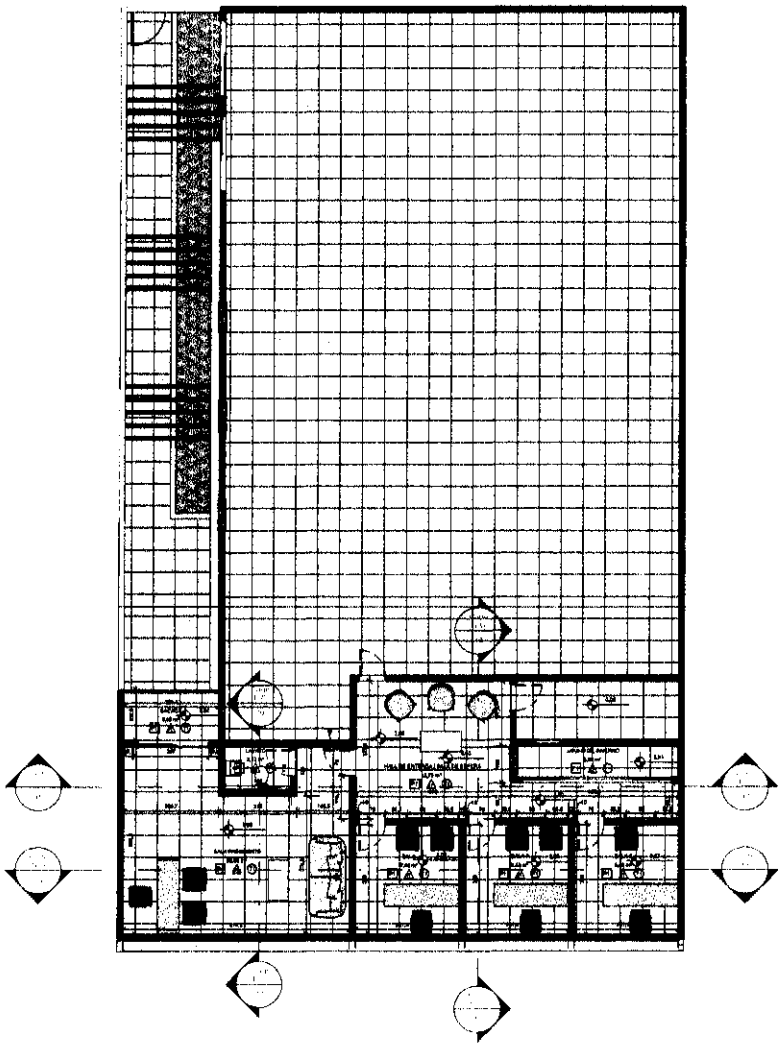

1 PISO SUPERIOR
Escala: 1 : 100

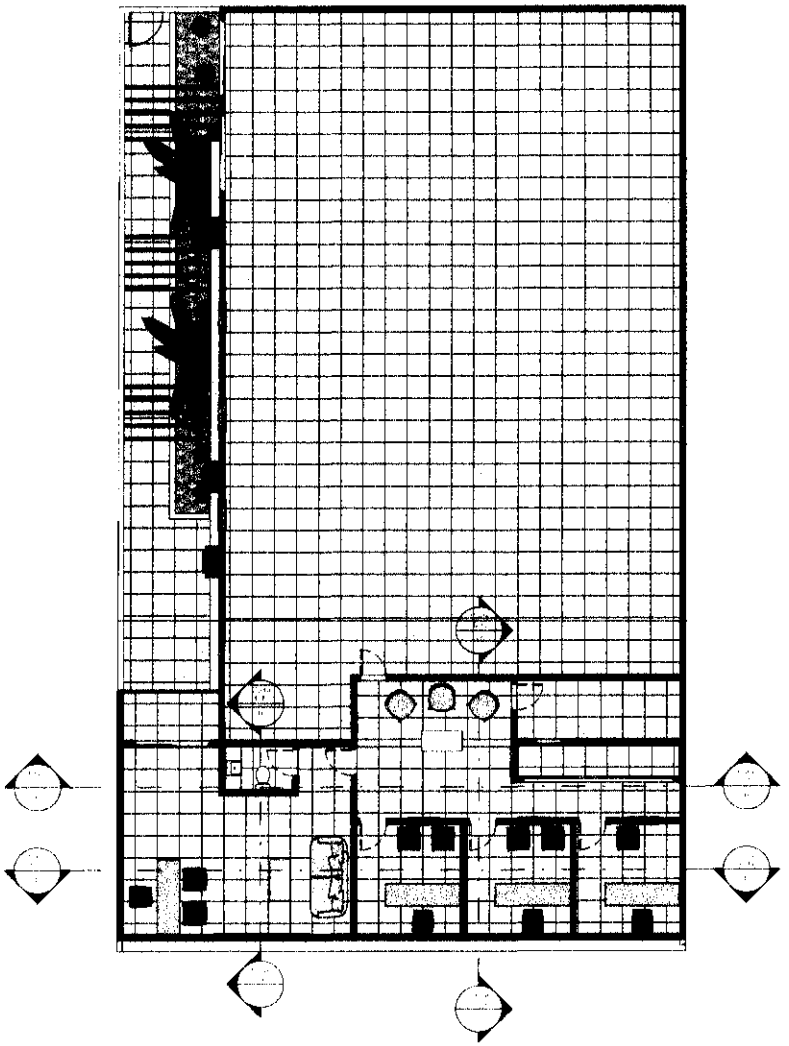

2 PISO SUPERIOR LAYOUT
Escala: 1 : 100

TIPO DE PROJETO: ARQUITETÔNICO	DESTINAÇÃO DE PROJETO: PÚBLICA
PROPRIETÁRIO: CÂMARA MUNICIPAL DE SOUTO SOARES	ÁREA DO TERRENO: m²
ENDEREÇO: SOUTO SOARES - BAHIA	ÁREA CONSTRUÍDA m²
CONTEÚDO: PISO SUPERIOR	TAXA DE OCUPAÇÃO %
DATA: 11/08/2025	COEFICIENTE DE APROVEITAMENTO: %
	ESCALA: 1 : 100

pentagonoarquivo@gmail.com
@pentagonoarq
Rua [illegible], nº, Bairro
[illegible] - Bahia


PENTÁGONO

ORIVALDO NASCIMENTO VERSA
ARQUITETO
CAU/BA nº [illegible]


04

STATUS:
EXECUTIVO


PROJETO PROTEGIDO PELA LEI DOS DIREITOS AUTORAIS (LEI Nº 9.610/98). NÃO PODE SER EXECUTADO OU ALTERADO SEM A EXPRESSA AUTORIZAÇÃO DO AUTOR.

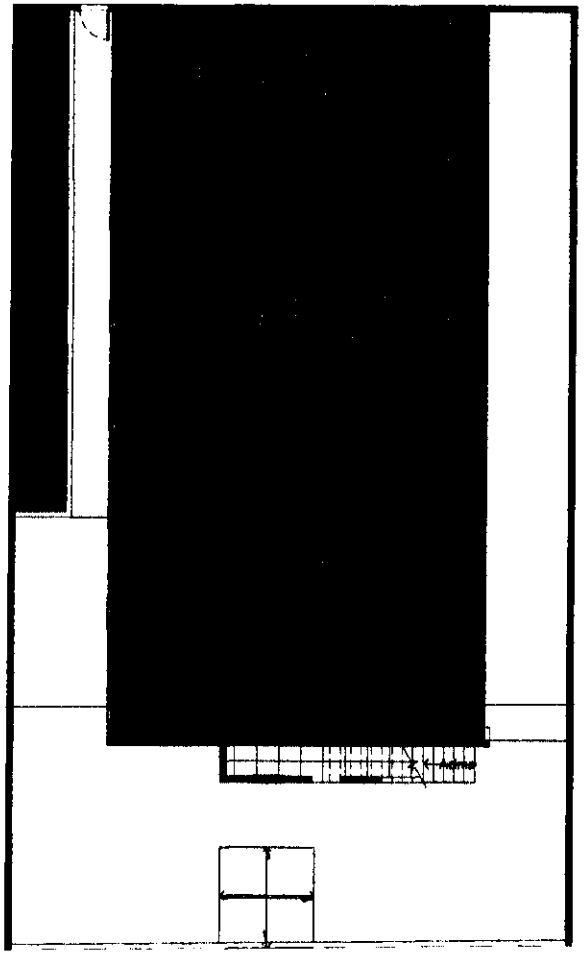

1 TÉRREO - SOMENTE EXISTENTE
Escala: 1 : 100

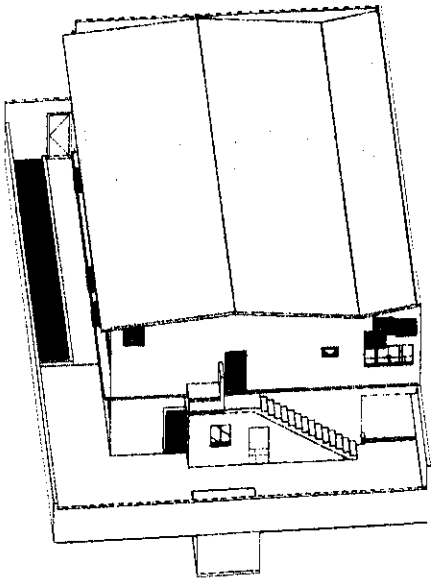


3 3D EXISTENTE.

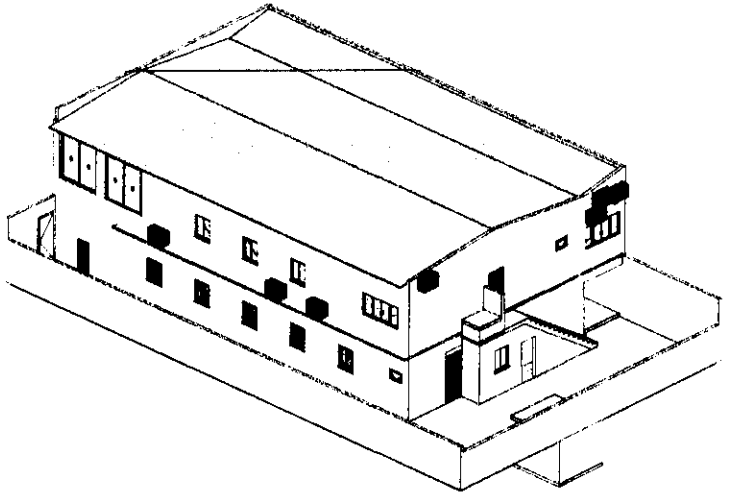


2 3D EXISTENTE

TIPO DE PROJETO: ARQUITETÔNICO	DESTINAÇÃO DE PROJETO: PÚBLICA		05
PROPRIETÁRIO: CÂMARA MUNICIPAL DE SOUTO SOARES	ÁREA DO TERRENO: m²	PENTÁGONO	
ENDEREÇO: [illegible]	ÁREA CONSTRUÍDA m²		
CONTEÚDO: TÉRREO - EXISTENTE	TAXA DE OCUPAÇÃO %		STATUS: EXECUTIVO
DATA: 11/06/2025	COEFICIENTE DE APROVEITAMENTO %		
	ESCALA: 1 : 100		

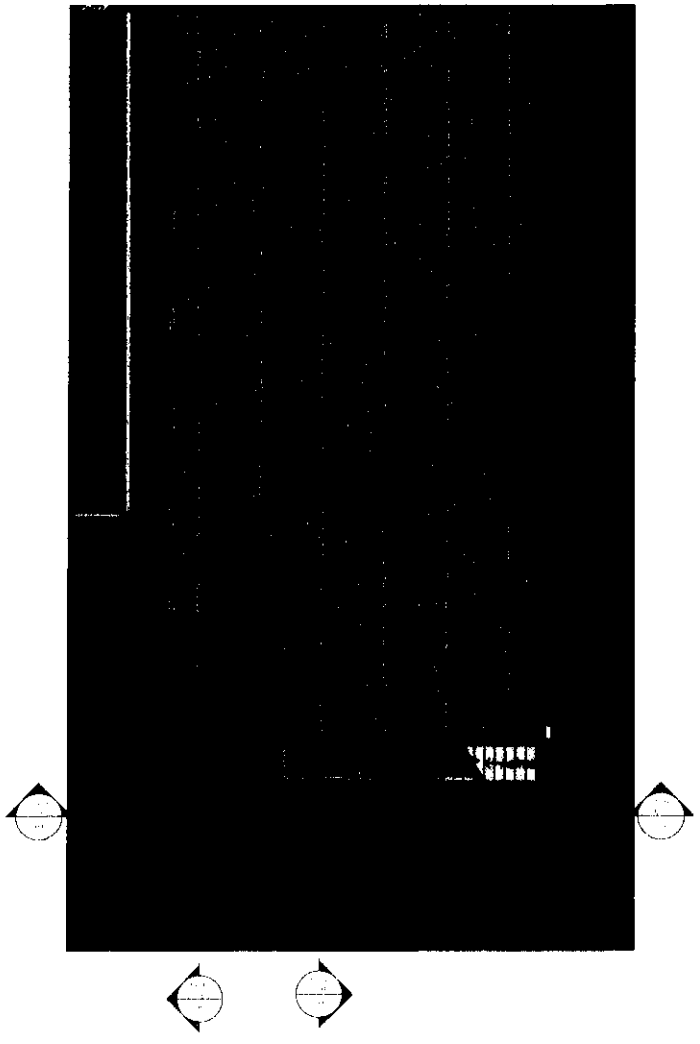

1 TÉRREO - EXISTENTE + NOVO + DEMOLIDO
Escala: 1 : 100

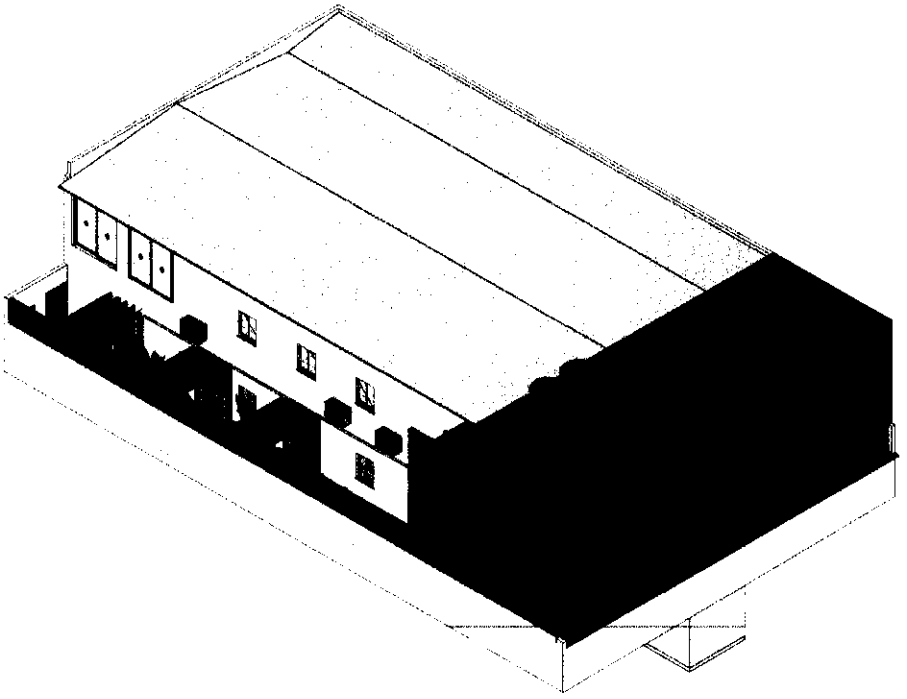

2 3D EXISTENTE + NOVO + DEMOLIDO


LEGENDA DE FASES
CONSTRUIR E DEMOLIR

NOVA CONSTRUÇÃO
DEMOLIDO
EXISTENTE


LEGENDA DE FASES - CONSTRUIR/DEMOLIR

TIPO DE PROJETO: ARQUITETÔNICO	DESTINAÇÃO DE PROJETO: PÚBLICA	PENTÁGONO	06
PROPRIETÁRIO: CÂMARA MUNICIPAL DE SOUTO SOARES	ÁREA DO TERRENO: m²	ORIVALDO NASCIMENTO VEIGA	
ENDEREÇO: SOUTO SOARES - BAHIA	ÁREA CONSTRUÍDA: m²		STATUS: EXECUTIVO
CONTEÚDO: TÉRREO - EXISTENTE + NOVO + DEMOLIDO	TAXA DE OCUPAÇÃO: %		
DATA: 11/08/2020	COEFICIENTE DE APROVEITAMENTO: %		
	ESCALA: Como Indicado		

PROJETO PROTEGIDO PELA LEI DOS DIREITOS AUTORAIS SENDO ELE NÃO PODE SER EXECUTADO OU ALTERADO SEM A EXPRESSA AUTORIZAÇÃO DO AUTOR.

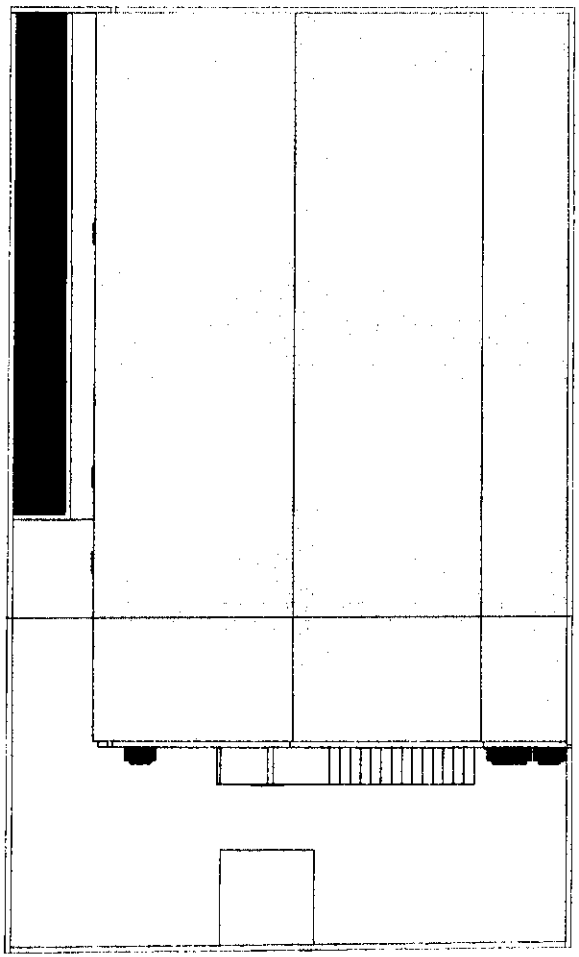


1 COBERTURA - EXISTENTE
Escala: 1 : 100

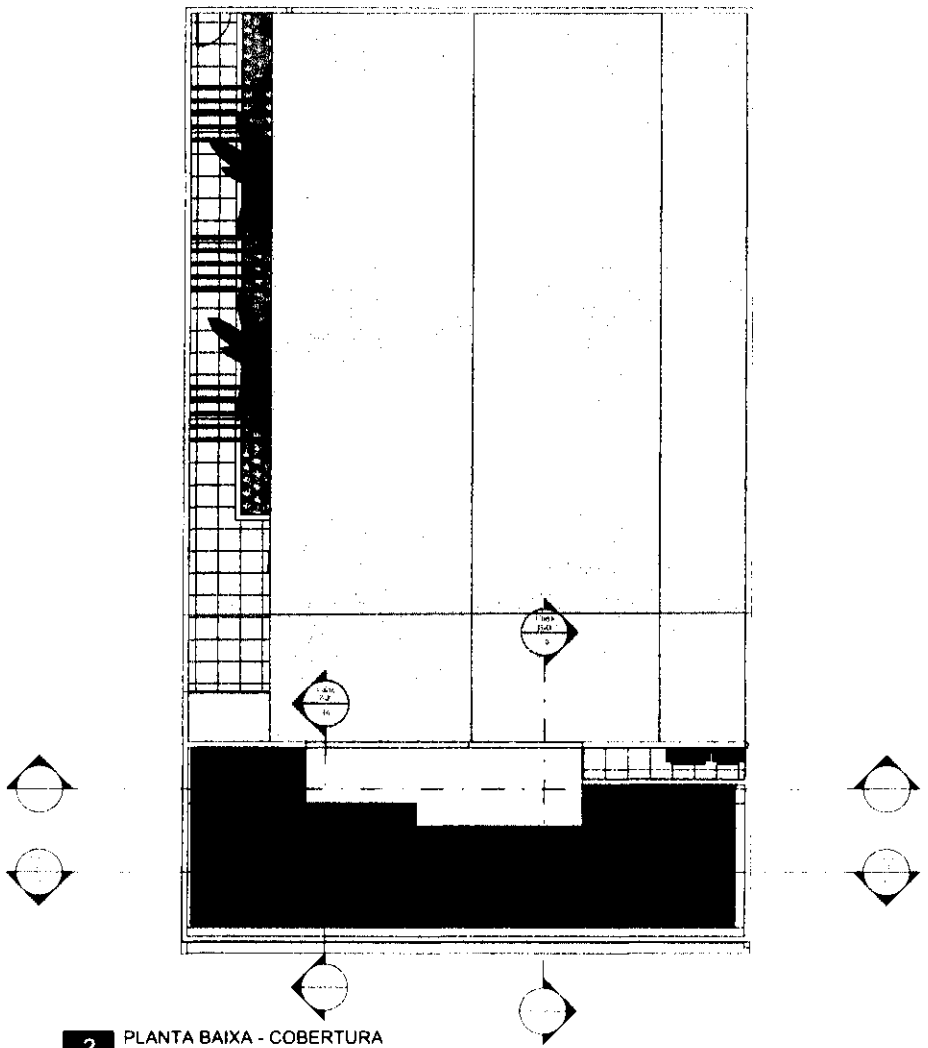


2 PLANTA BAIXA - COBERTURA
Escala: 1 : 100

TIPO DE PROJETO: ARQUITETÔNICO	DESTINAÇÃO DE PROJETO: PÚBLICA	PENTÁGONO	07
PROPRIETÁRIO: CÂMARA MUNICIPAL DE SOUTO SOARES	ÁREA DO TERRENO: m²		
ENDEREÇO: SOUTO SOARES - BAHIA	ÁREA CONSTRUÍDA m²		STATUS: EXECUTIVO
CONTEÚDO: PLANTA DE COBERTURA	TAXA DE OCUPAÇÃO %		
DATA: 11/08/2025	COEFICIENTE DE APROVEITAMENTO %		
	ESCALA: 1 : 100		

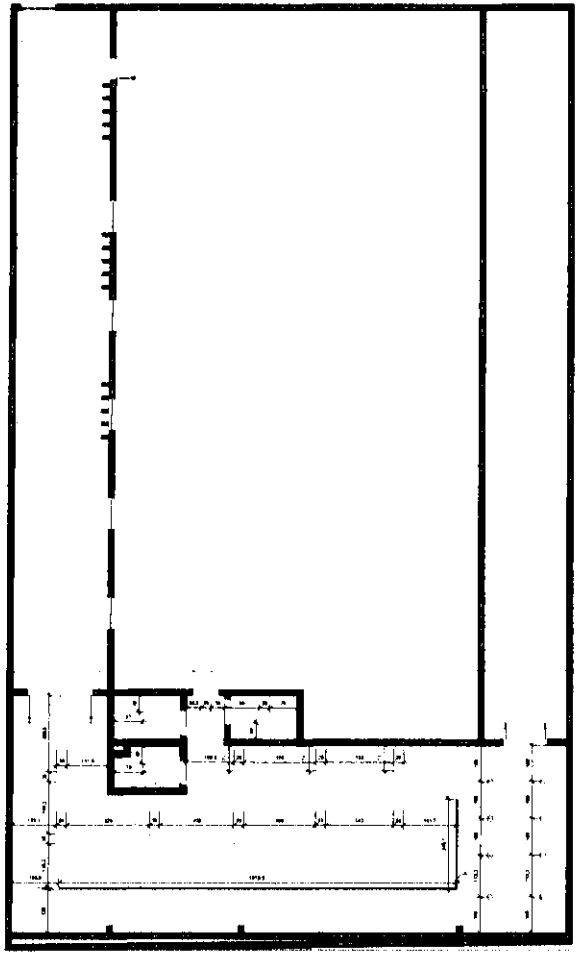

1 PLANTA DE FORRO TÉRREO
Escala: 1 : 100

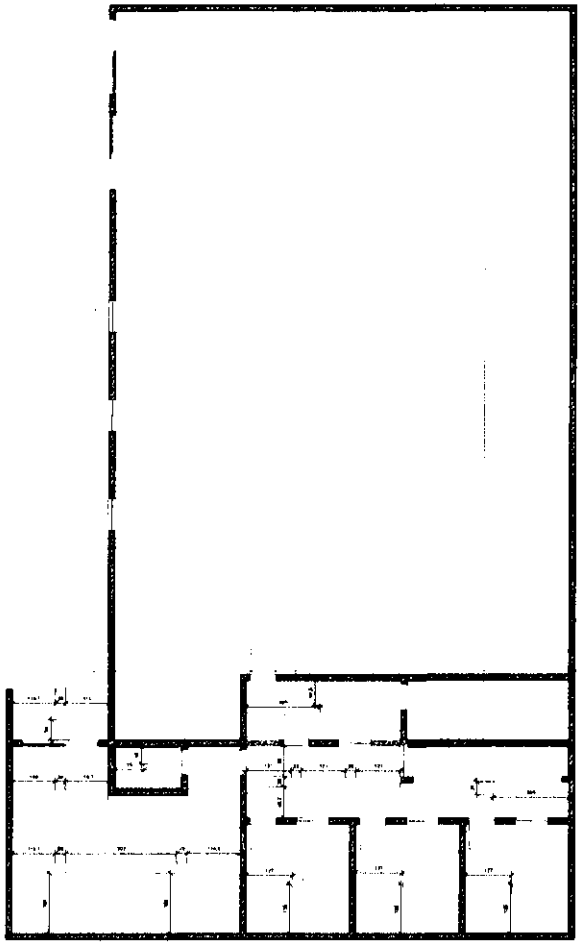

2 PLANTA DE FORRO PISO SUPERIOR
Escala: 1 : 100


PLAFON LED DE SOBREPOR

SPOT DE SOBREPOR

FITA LED DE EMBUTIR

LEGENDA DE ILUMINAÇÃO


TIPO DE PROJETO ARQUITETÔNICO PROPRIETÁRIO CÂMARA MUNICIPAL DE SOUTO SOARES ENDEREÇO CONTEÚDO PLANTA DE FORRO DATA 11/06/2020	DESTINAÇÃO DE PROJETO PÚBLICA ÁREA DO TERRENO ÁREA CONSTRUÍDA TAXA DE OCUPAÇÃO COEFICIENTE DE APROVEITAMENTO ESCALA Como indicado	PENTÁGONO	08 STATUS EXECUTIVO

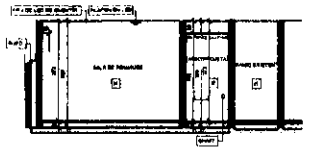


1 Corte A-A
Escala: 1 : 100




2 CORTE A-A PERSPECTIVA

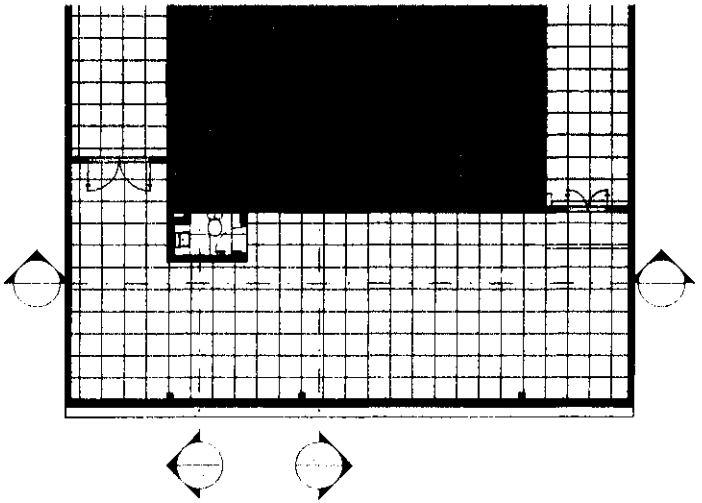


5 CROQUI DE REFERÊNCIA

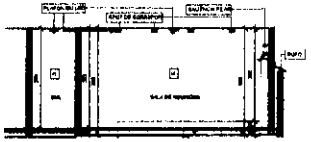


3 Corte B-B
Escala: 1 : 100

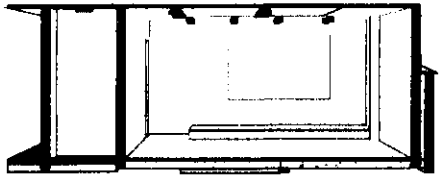

6 CORTE B-B PERSPECTIVA

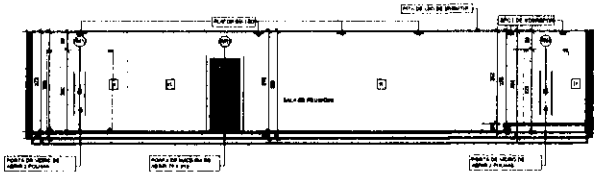


4 Corte C-C
Escala: 1 : 100

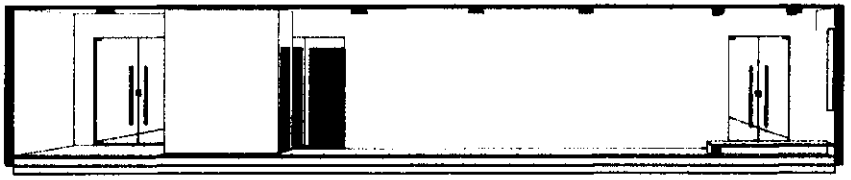


7 CORTE C-C PERSPECTIVA

TIPO DE PROJETO: ARQUITETÔNICO PROPRIETÁRIO: CÂMARA MUNICIPAL DE ROUTO SOARES ENDEREÇO: CONTEÚDO: CORTES DATA: 11/05/2026	DESTINAÇÃO OF PROJETO: PUBLICA ÁREA DO TERRENO: m² ÁREA CONSTRUIDA: m² TAXA DE OCUPAÇÃO: % COEFICIENTE DE APROVEITAMENTO: % ESCALA: 1 : 100	PENTÁGONO	09 STATUS: EXECUTIVO


PROJETO PROTEGIDO PELA LEI DOS DIREITOS AUTORAIS. NÃO PODE SER EXECUTADO OU ALTERADO SEM A APROVAÇÃO DO AUTOR.

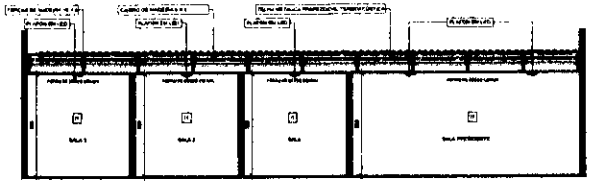


1 Corte D-D
Escala: 1 : 100

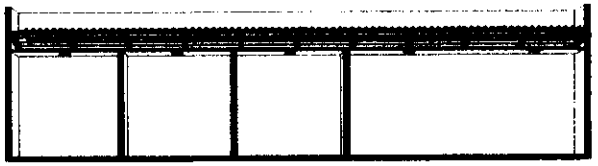


5 CORTE D-D PERSPECTIVA

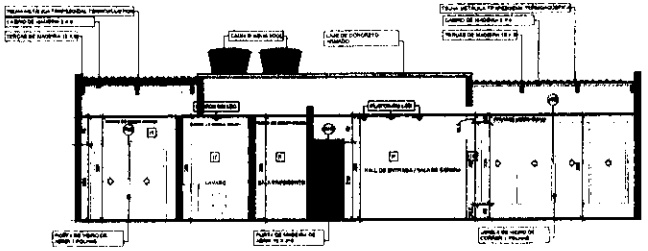


2 Corte E-E
Escala: 1 : 100

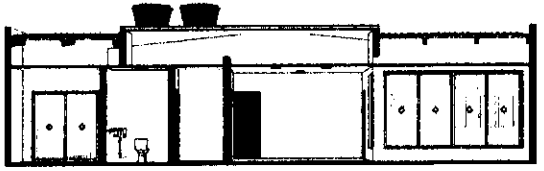


6 CORTE E-E PERSPECTIVA

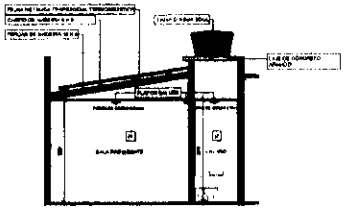


3 Corte F-F
Escala: 1 : 100

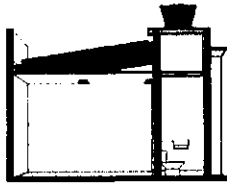


7 CORTE F-F PERSPECTIVA

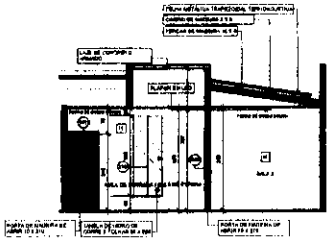

4 Corte G-G
Escala: 1 : 100

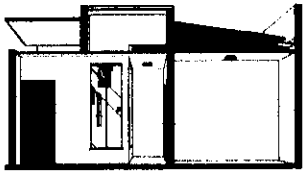

8 CORTE G-G PERSPECTIVA

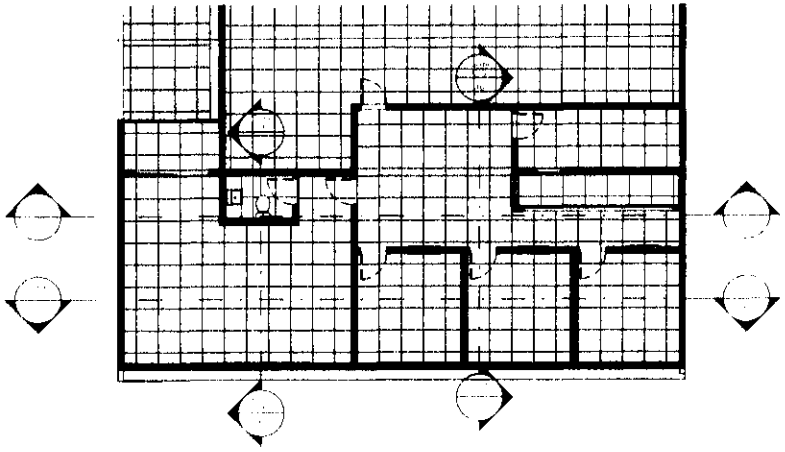

9 CROQUI DE REFERÊNCIA.

TIPO DE PROJETO: APQUITETÔNICO	DESTINAÇÃO DE PROJETO: PUBLICA	PENTÁGONO	10
PROPRIETÁRIO: CÂMARA MUNICIPAL DE SOUTO SOARES	ÁREA DO TERRENO: m²		
ENDEREÇO: SOUTO SOARES - BAHIA	ÁREA CONSTRUÍDA: m²		
CONTEÚDO: CORTES	TAXA DE OCUPAÇÃO: %		STATUS: EXECUTIVO
DATA: 11/08/2025	COEFICIENTE DE APROVEITAMENTO: %		
	ESCALA: 1 : 100		


PROJETO PROTEGIDO PELA LEI DOS DIREITOS AUTORAIS, NÃO PODE SER REPRODUZIDO SEM A EXPRESSA AUTORIZAÇÃO DO AUTOR



1 Ortogonal 3D




2 Ortogonal 3D.

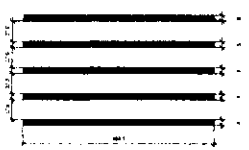

3 Elevação de topo



4 Elevação direita

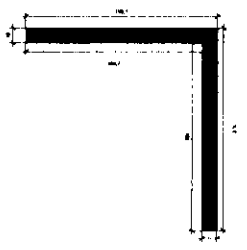

5 Elevação frontal

TIPO DE PROJETO: ARQUITETÔNICO PROPRIETÁRIO: CÂMARA MUNICIPAL DE PORTO SEGURO ENDEREÇO: CONTEÚDO: DETALHAMENTO PERGOLADO DATA: 11/05/2026	DESTINAÇÃO DE PROJETO: PUBLICA ÁREA DO TERRENO: m² ÁREA CONSTRUIDA m² TAXA DE OCUPAÇÃO % COEFICIENTE DE APROVEITAMENTO % ESCALA 1 : 50	PENTÁGONO	11 STATUS: EXECUTIVO